


Експлікація приміщень 1-го поверху:

№	Найменування	Площа
1-1	Тамбур	2,25
1-2	Вітальня-столова	28,7
1-3	Кухня	8,8
1-4	Коридор	10,25
1-5	Санвузол 1	5,4
1-6	Санвузол 2	3,9
1-7	Гардеробна	3,6
1-8	Кімната 1	13,35
1-9	Кімната 2	13,75
1-10	Кімната 3	14,25
1-11	Котельня/прасувальня/кладова	6,45
1-12	Гараж	19,65
1-13	Хол	5,1
Загальна площа будинку:		135,45 м²
1-14	Тераса	29,7

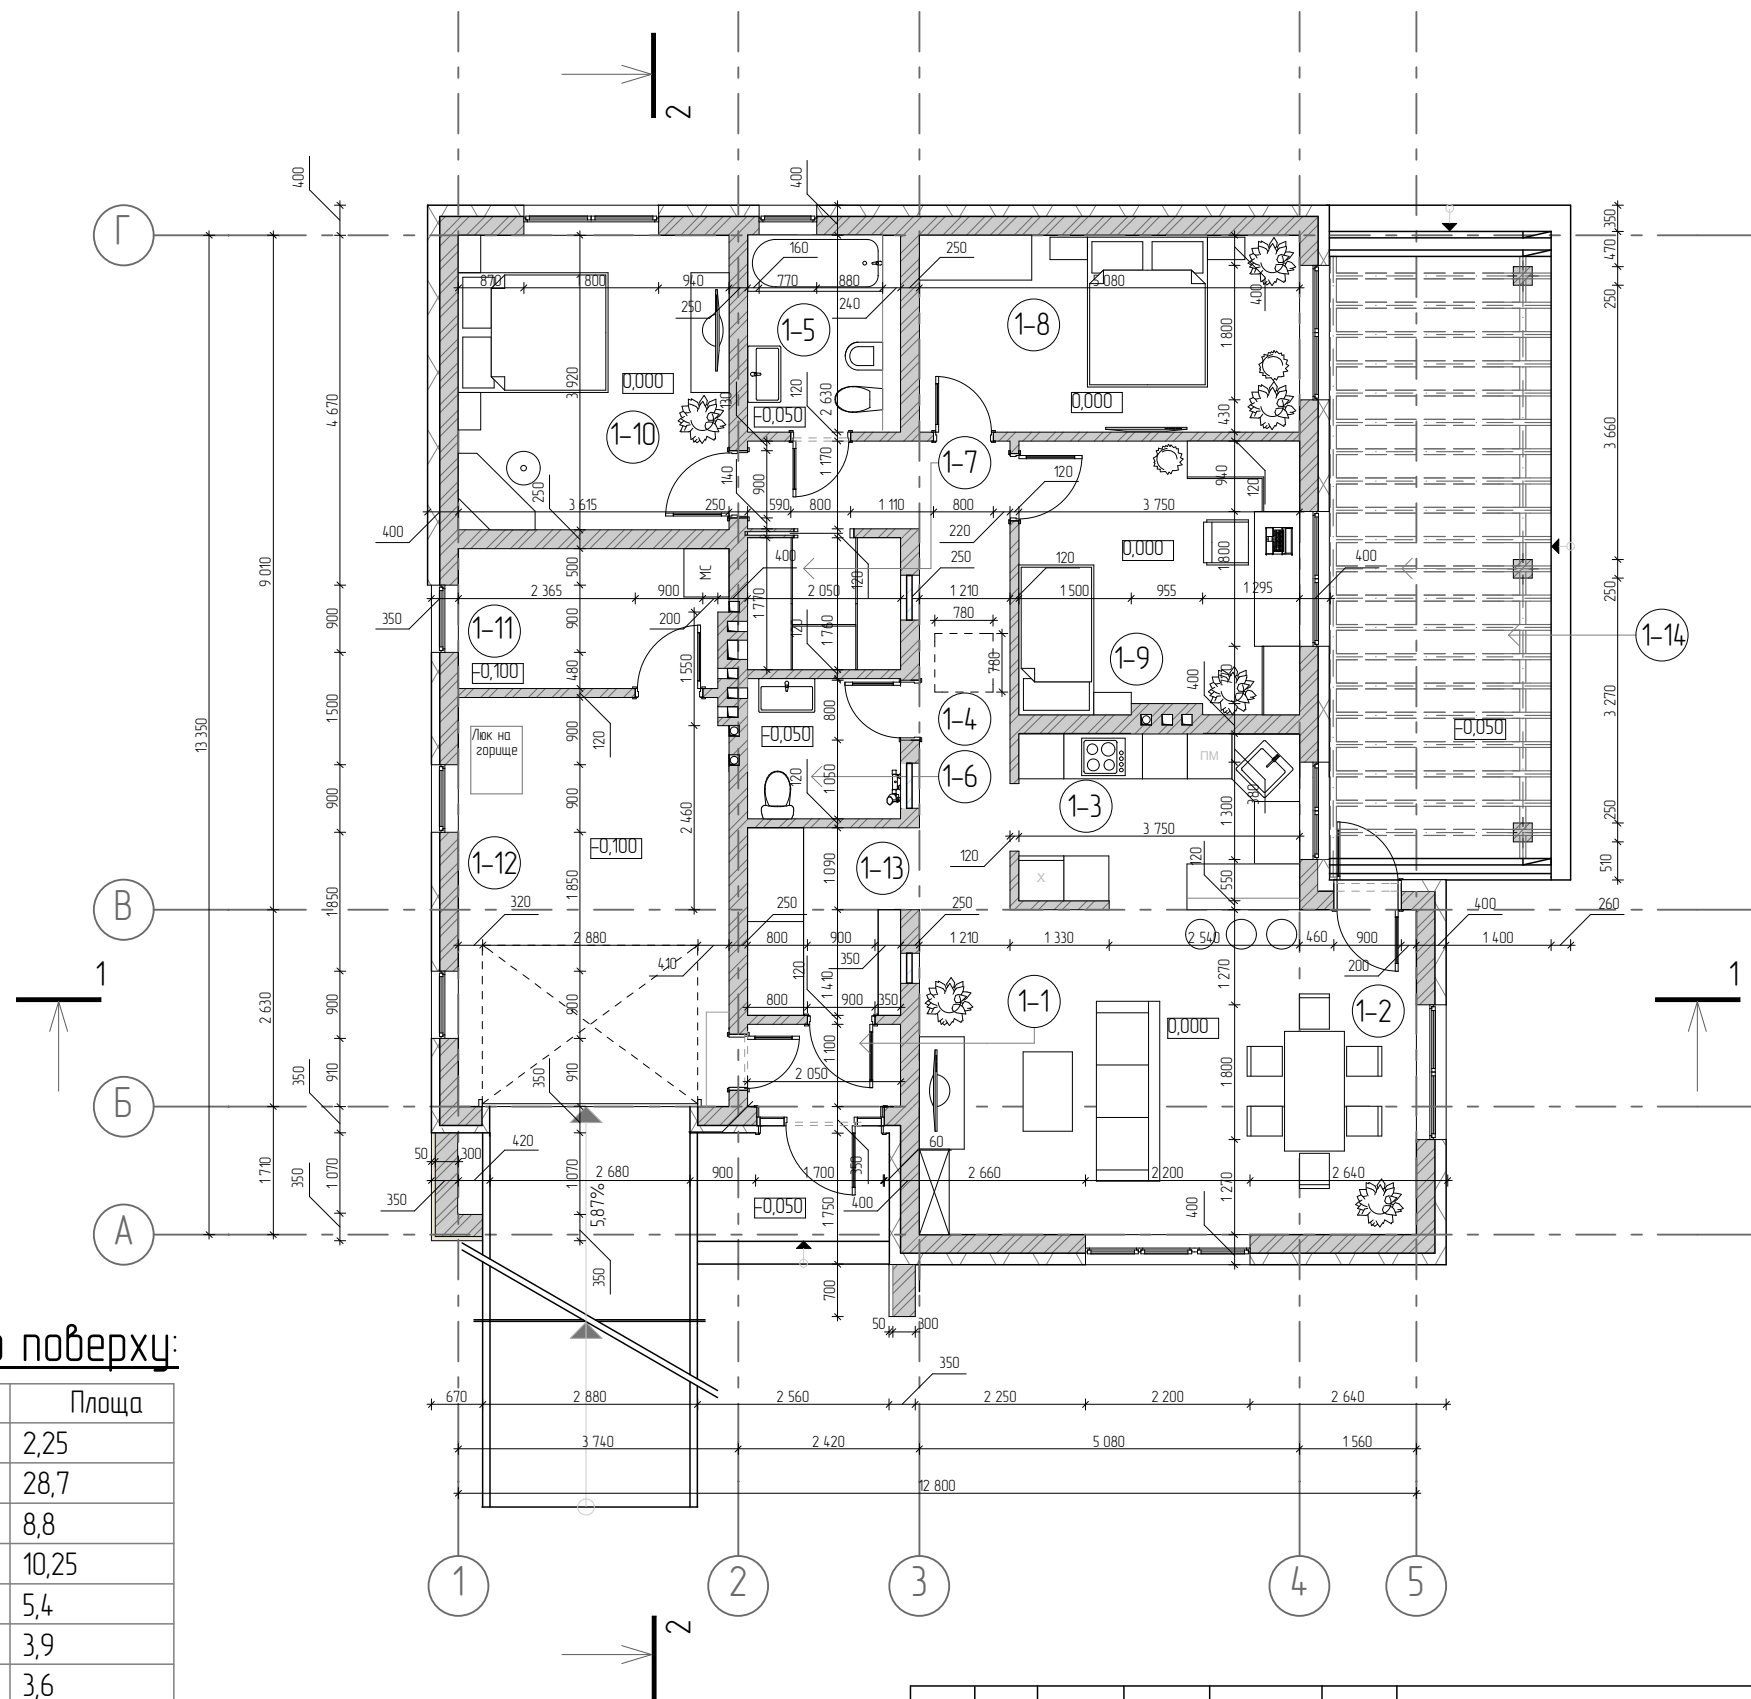

						04/10-15P-KP			
						Одноповерховий житловий будинок, с. Малютянка, Києво- Святошинський район			
Зм.	Кільк.	Арк.	№ док.	Підпис	Дата	Житловий будинок котеджного типу	Стадія	Аркуш	Аркушів
Розробив		Кабанова			02.17		Р	5	
Перевірив		Кошевий			02.17				
						План 1го поверху		Технологія будівництва	
Н.контроль		Кошевий			02.17				