


Экспликация помещений

№	Наименования	Площа
001	Коридор, лифтовый хол.	11.69
002	Спальная зона старших батьків	172.40
003	Дитяча кімната	150.20
004	Санвузол дитей	10.32
005	Санвузол батьків	10.30
006	Балкон	3.90
007	Балкон	2.60
Загальна площа		361.41 м2

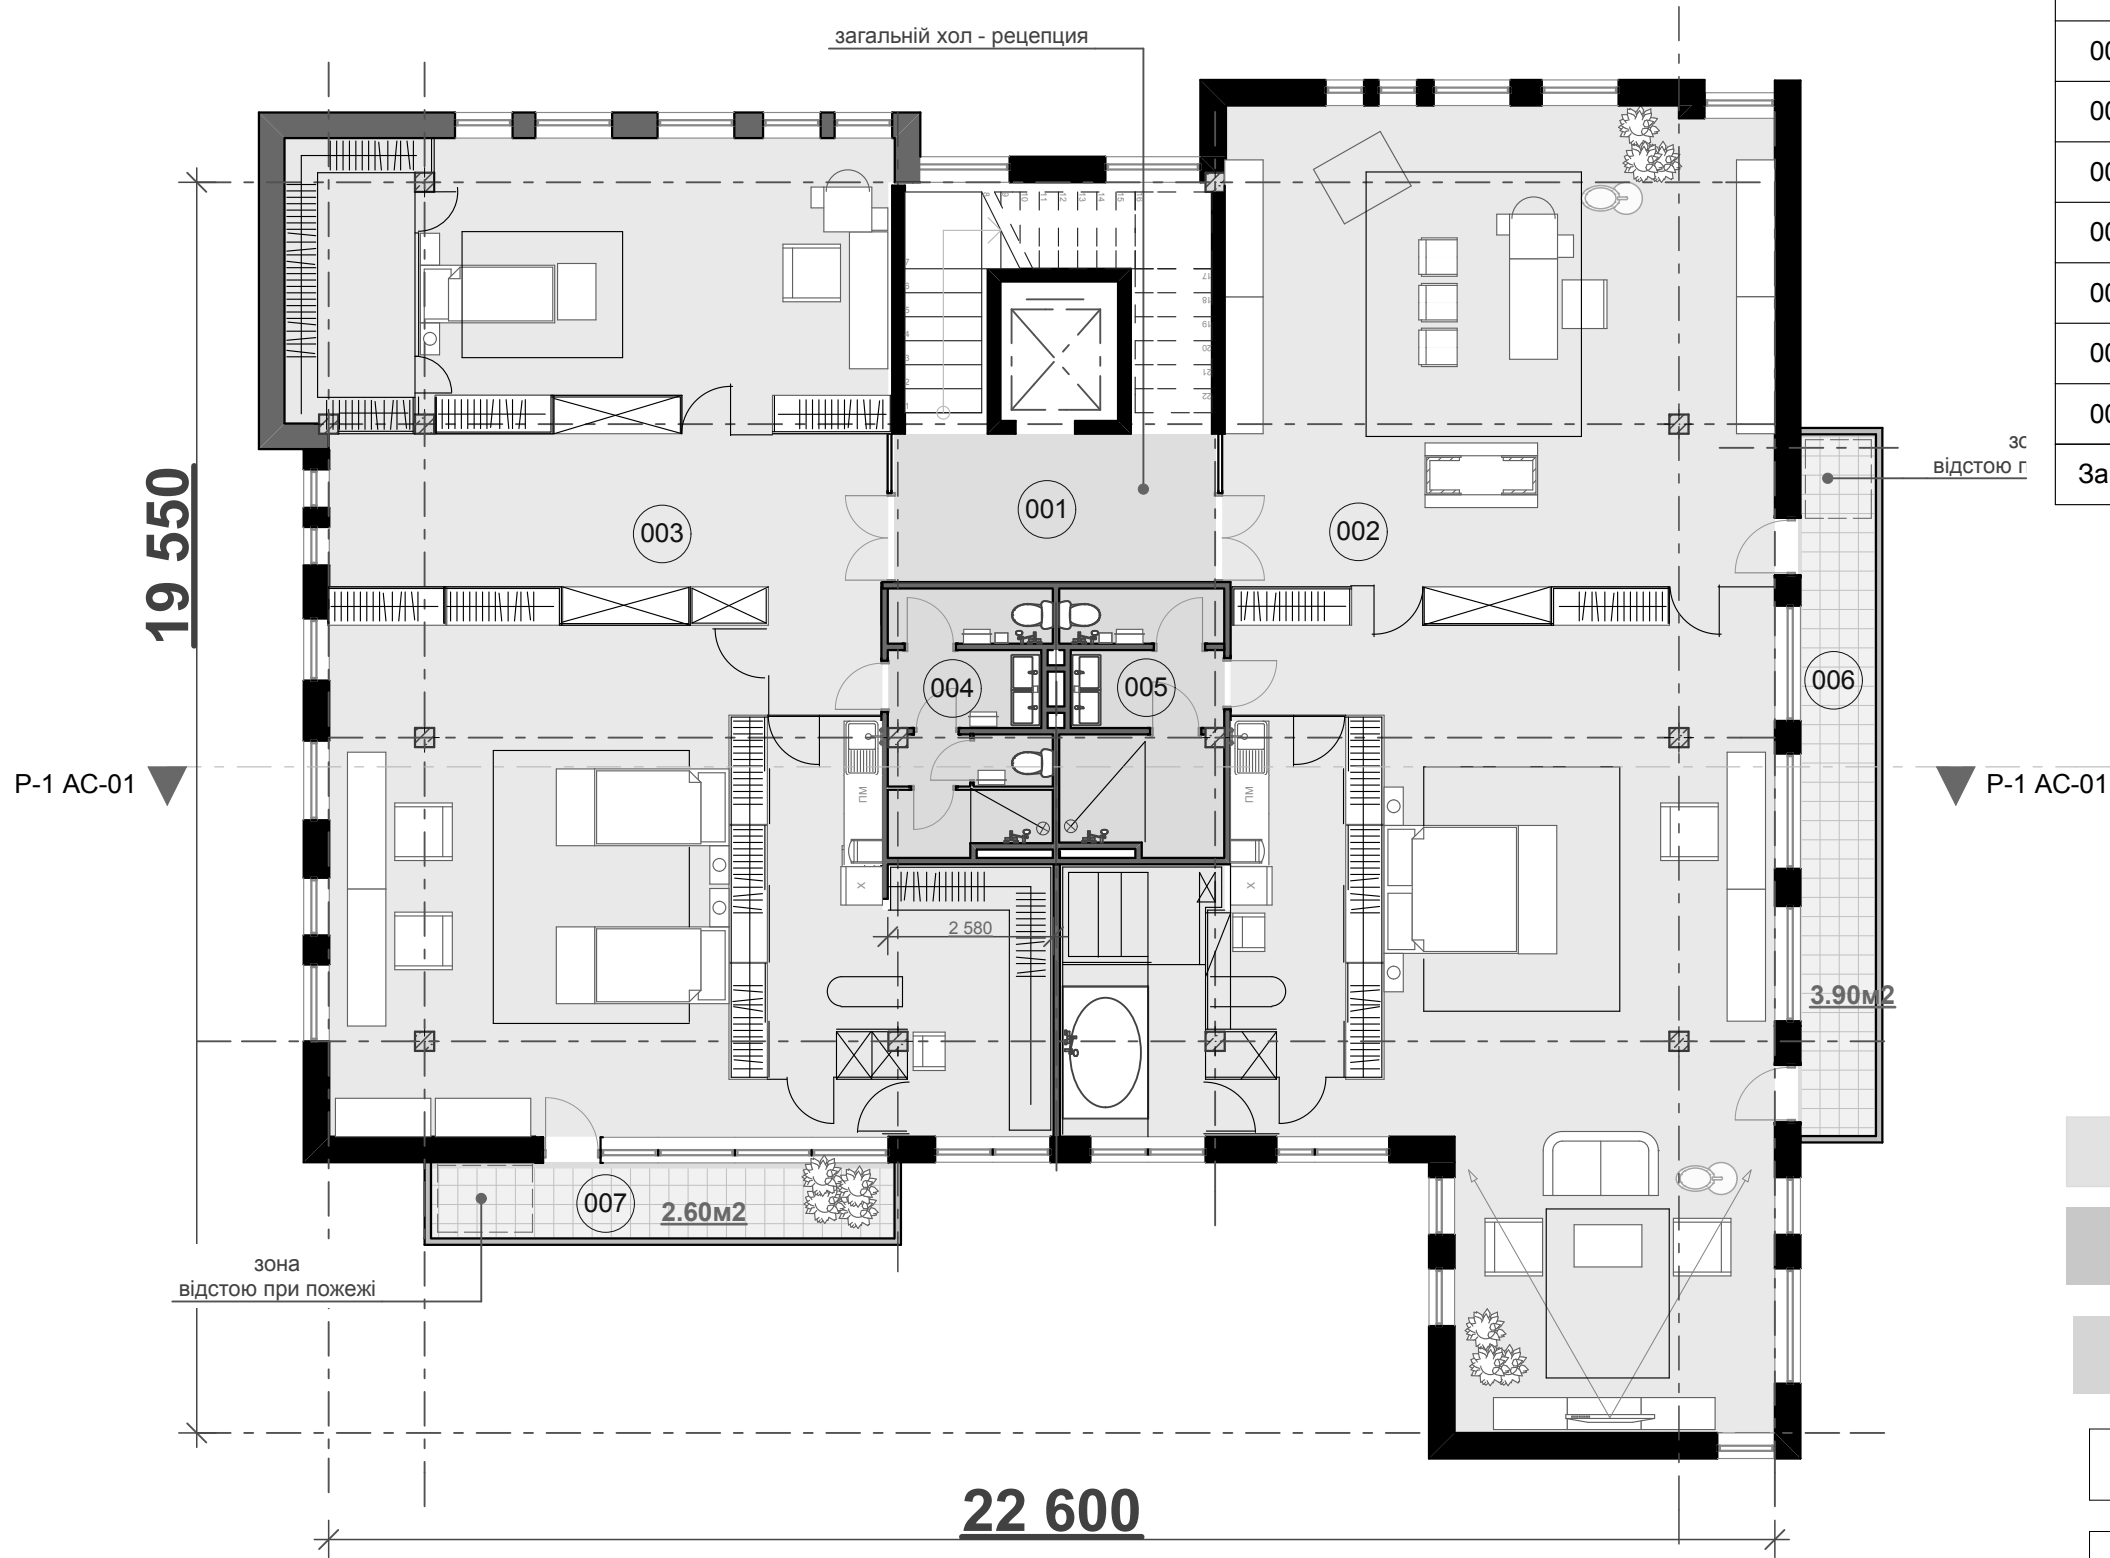

УМОВНІ ПОЗНАЧЕННЯ

- площа робочих приміщень
- площа приміщень загального користування
- площа технічних та допоміжних приміщень
- понижене підвіконня 600мм, для радіаторів або конвекторів висотою 400мм
- звичайне підвіконня 800 мм