


План фундаментов.

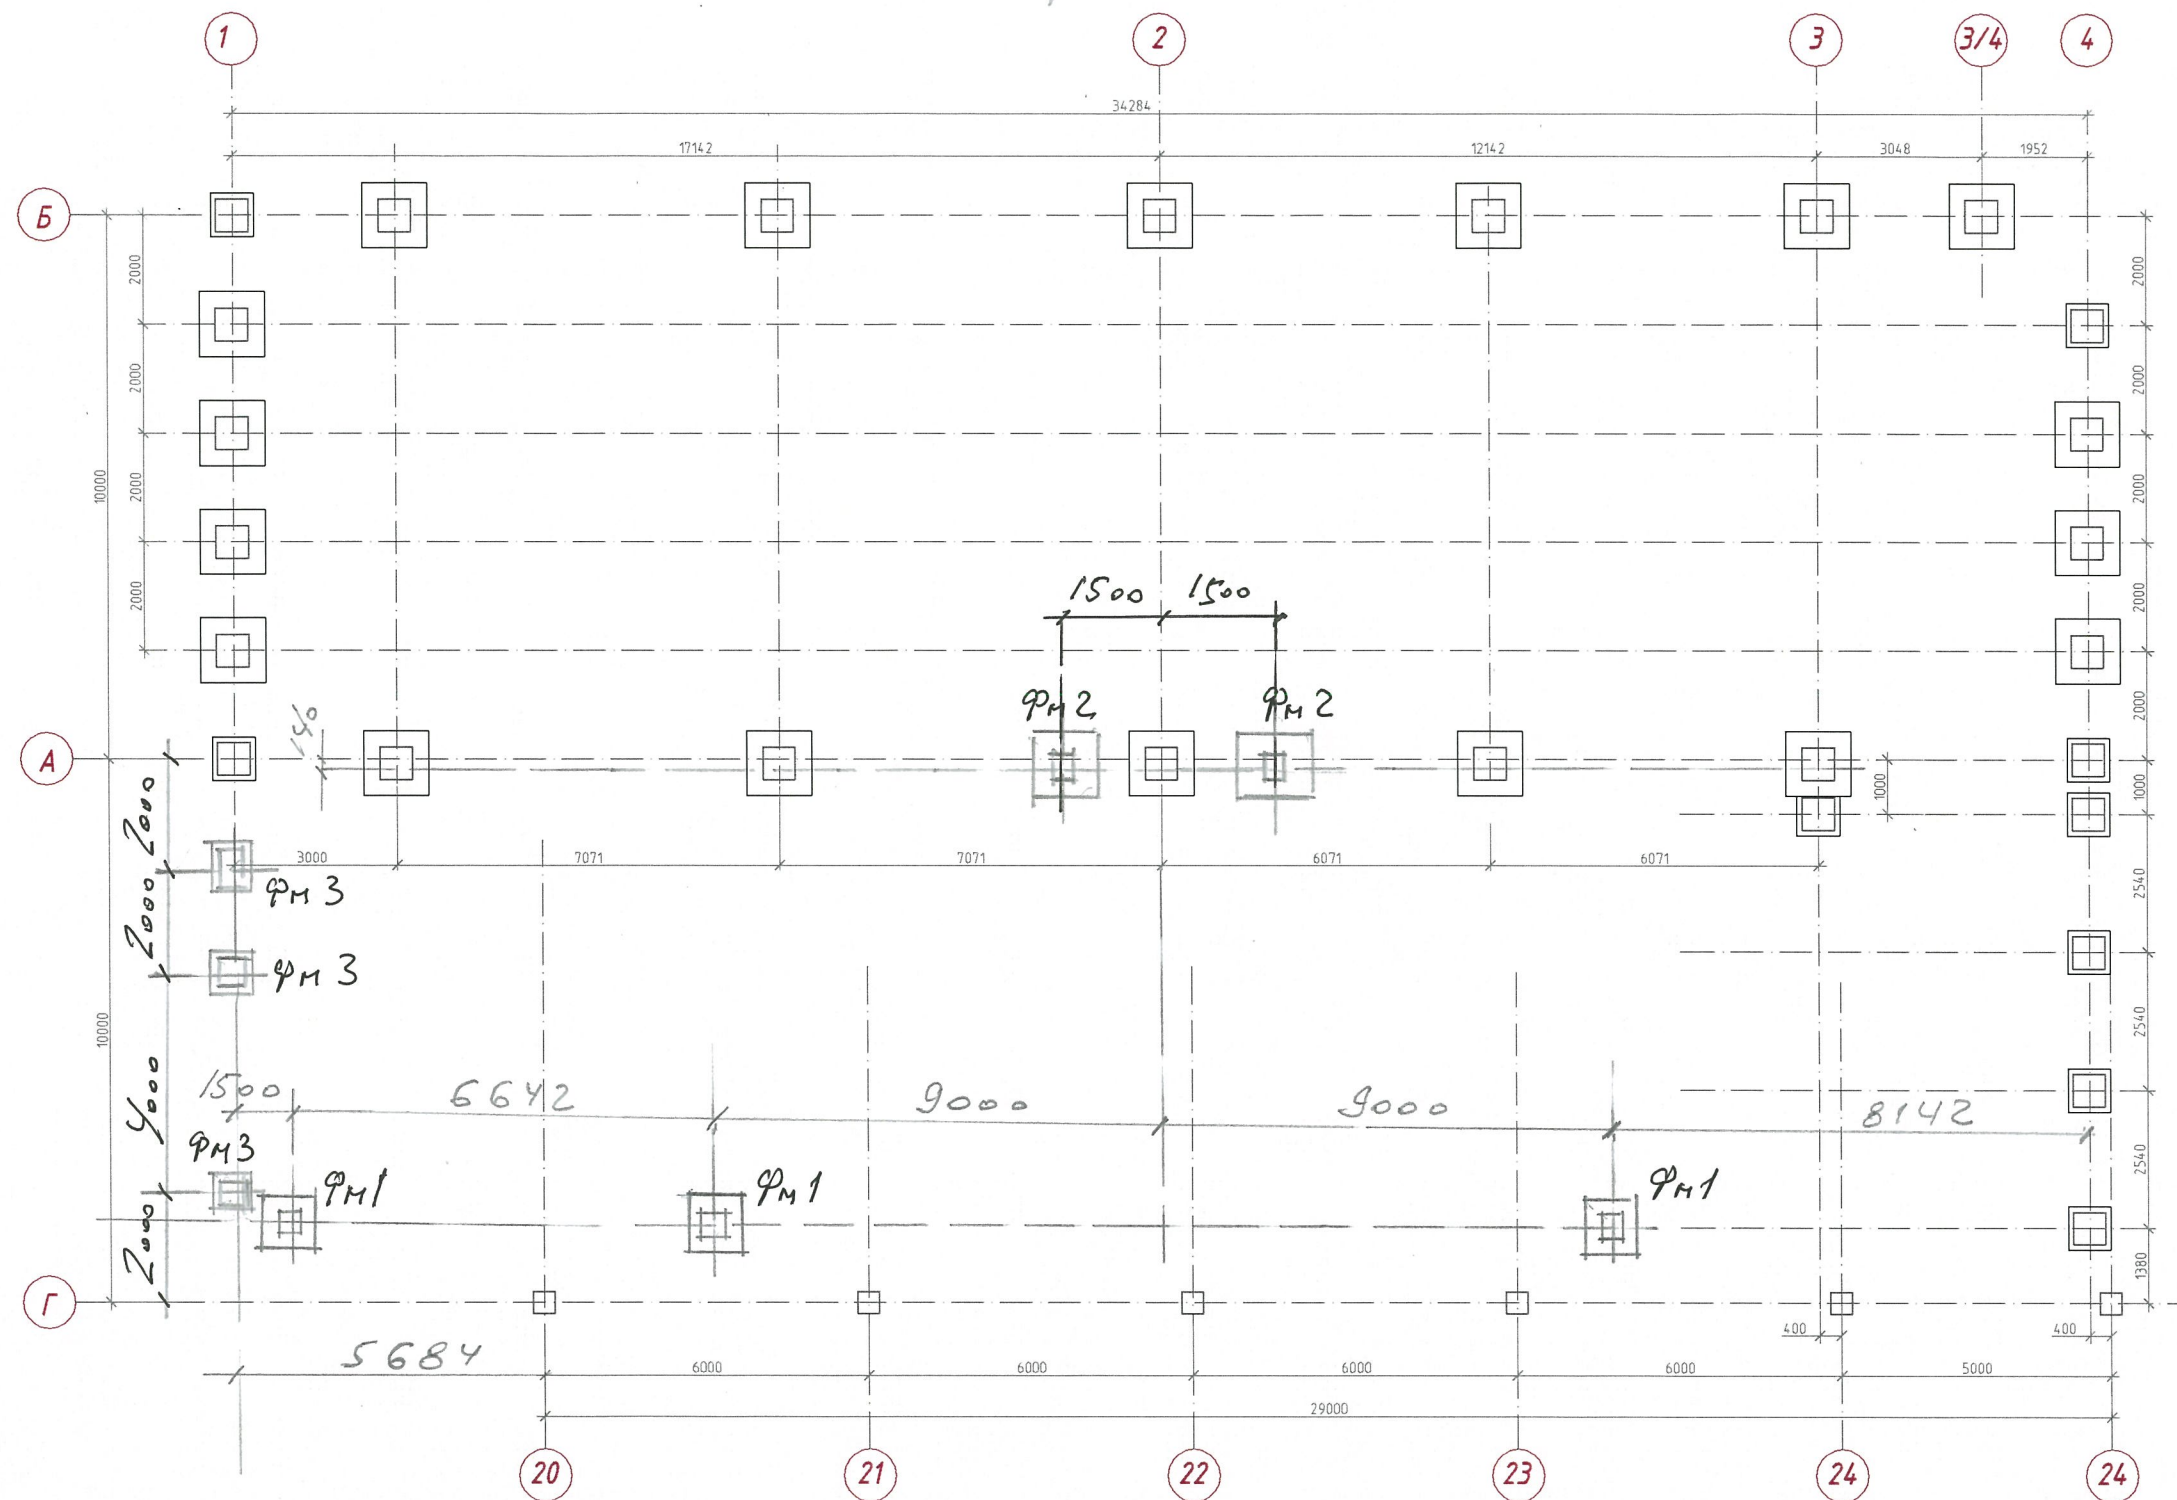

Внимание!

1. На плане показаны вновь сооружаемые фундаменты.
2. Фундамент ФМ1 - чертеж прилагается.
3. Фундаменты ФМ2, ФМ3 выполнить по проекту шифр 3007-1-КЖ.
4. Откопку котлованов под ф-ты выполнить на глубину 2.2 м; выполнить кладочную (песчаную) подушку с послойным (300 мм) уплотнением. При производстве работ не допускать замачивания грунта основания.






Изм.	Кол. уч.	Лист	№ док.	Подп.	Дата			
						Стадия	Лист	Листов
							1	

ТЕХНИЧЕСКАЯ СПЕЦИФИКАЦИЯ МЕТАЛЛОПРОКАТА
НА М-Б ЗДСНЧЯ Склада в пр. А-Г.

[illegible]

Изм.	Кол.	Лист	№ док.	Подпись	Дата			
						Стадия	Лист	Листов
							1	

План колонн на отп. - 0,150

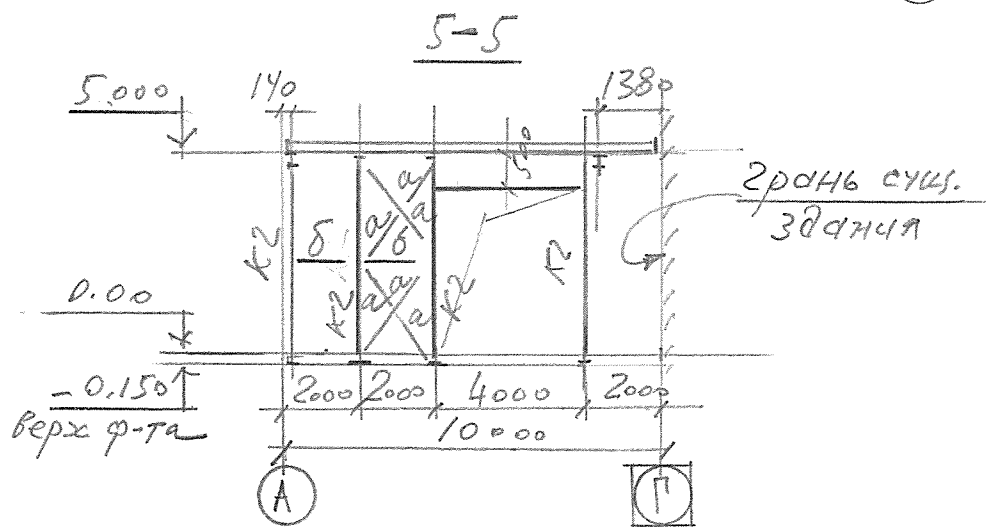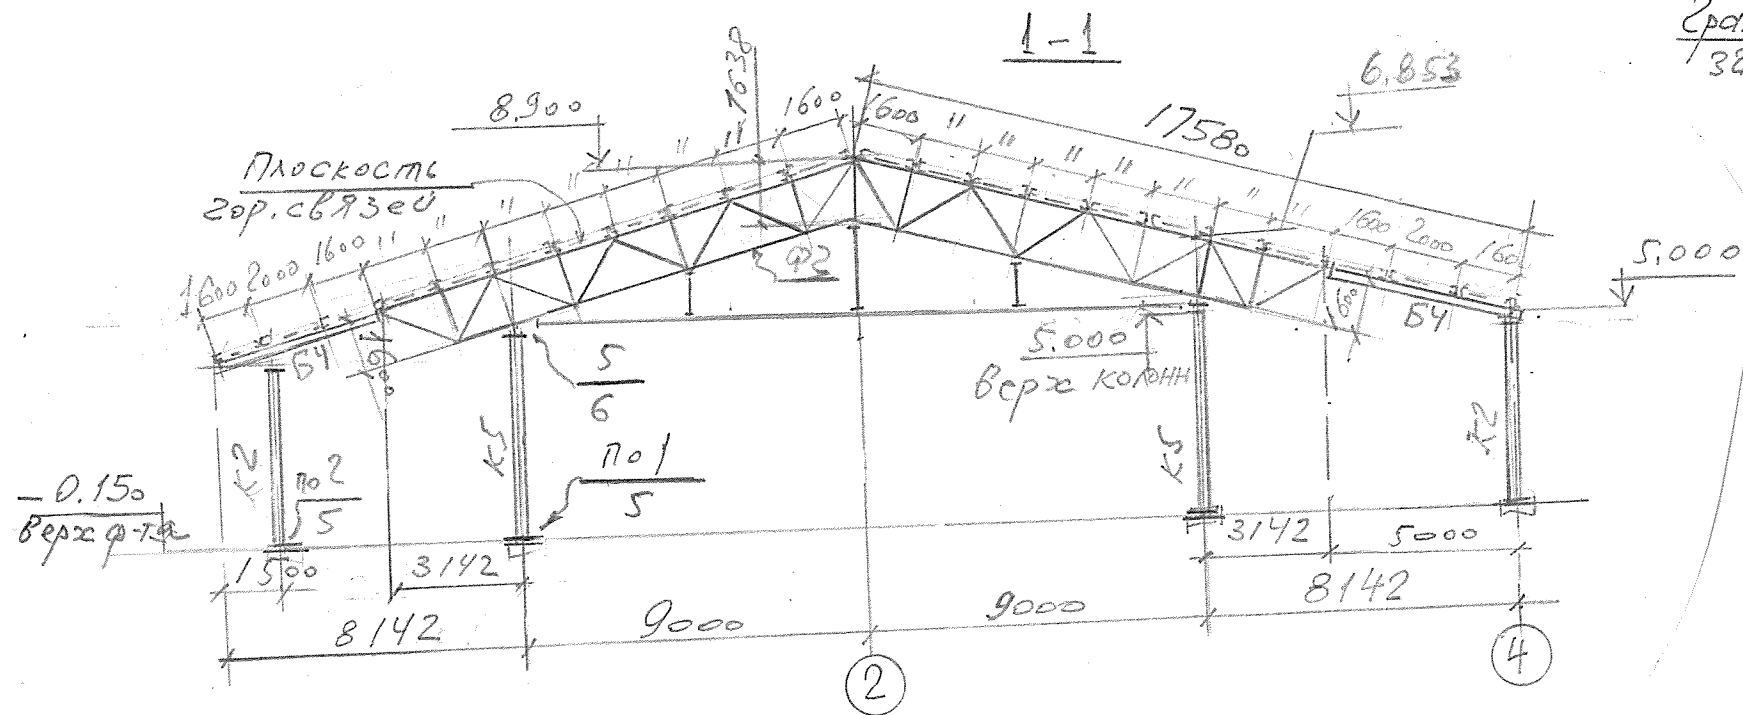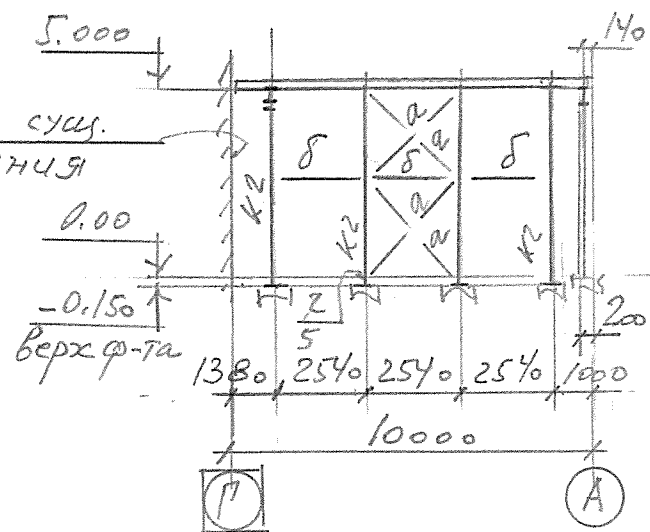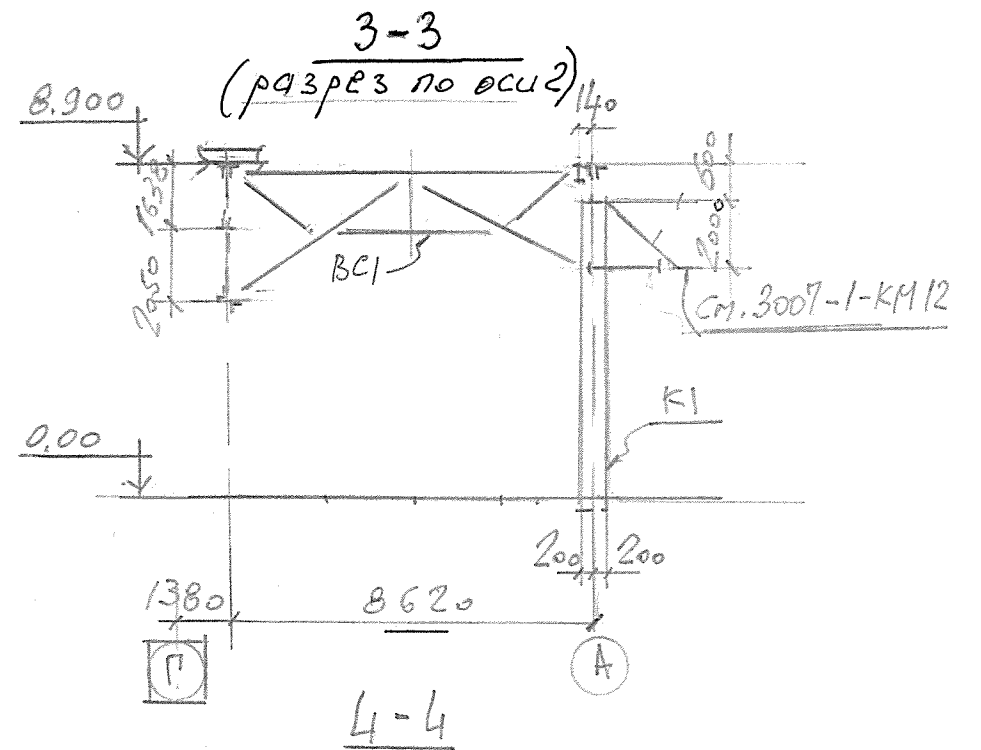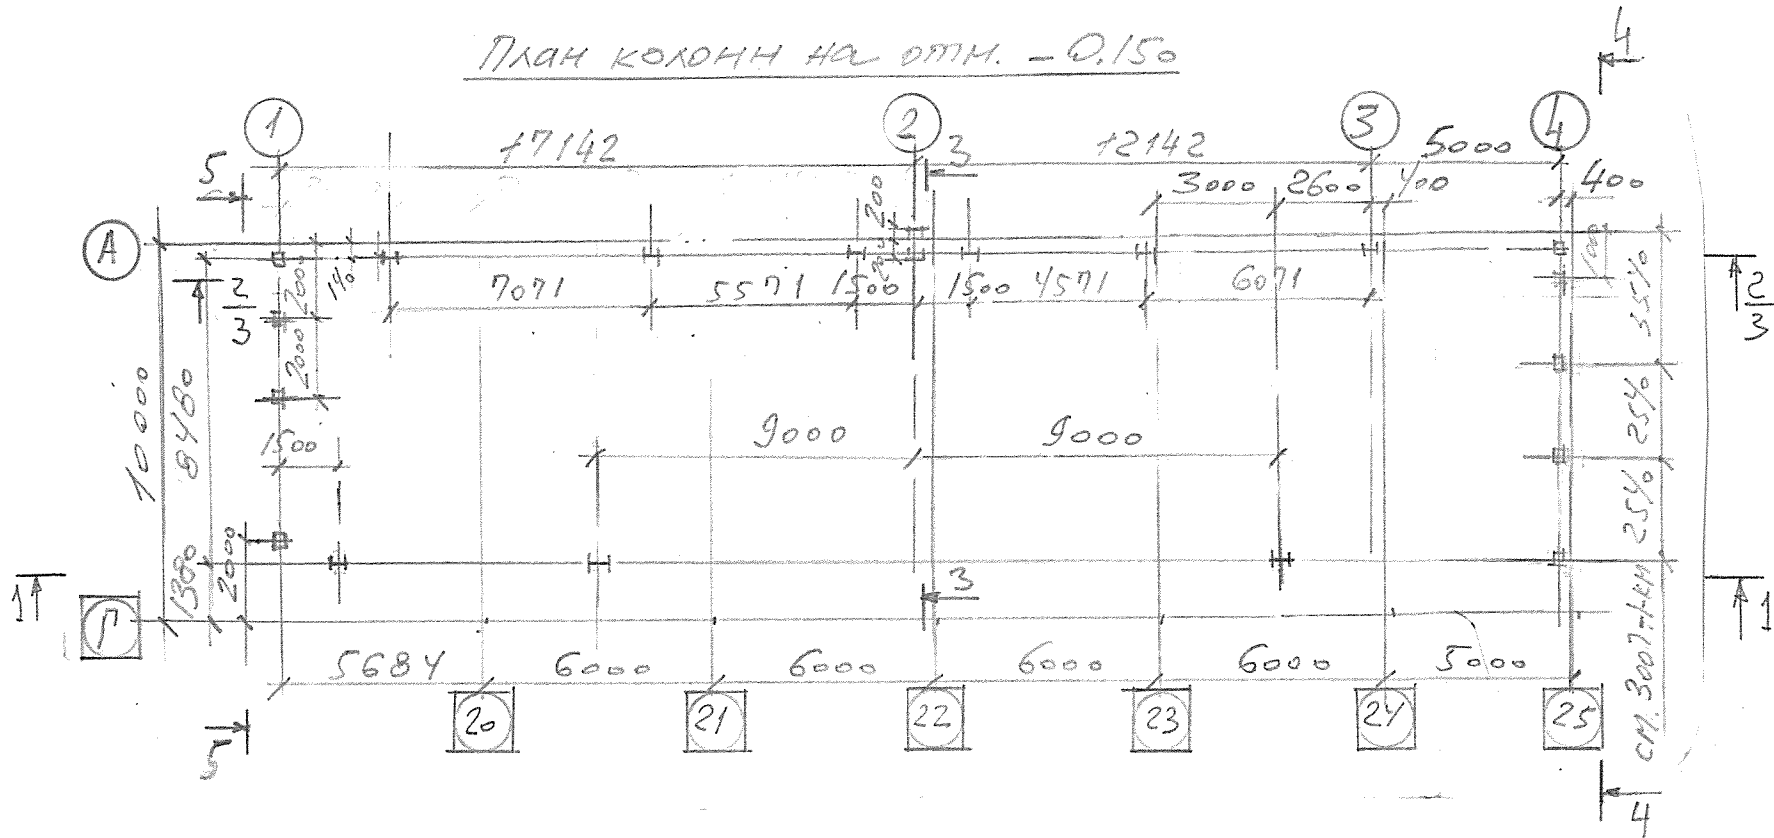

1. Общие данные см. КМ-1.
2. Техническую спецификацию металлопроката см. КМ-1.

Изм.	Кол.	Лист	№ док.	Подпись	Дата							
						<table><tr><td>Стадия</td><td>Лист</td><td>Листов</td></tr><tr><td></td><td>2</td><td></td></tr></table>	Стадия	Лист	Листов		2	
Стадия	Лист	Листов										
	2											

План по верхним поясам ферм



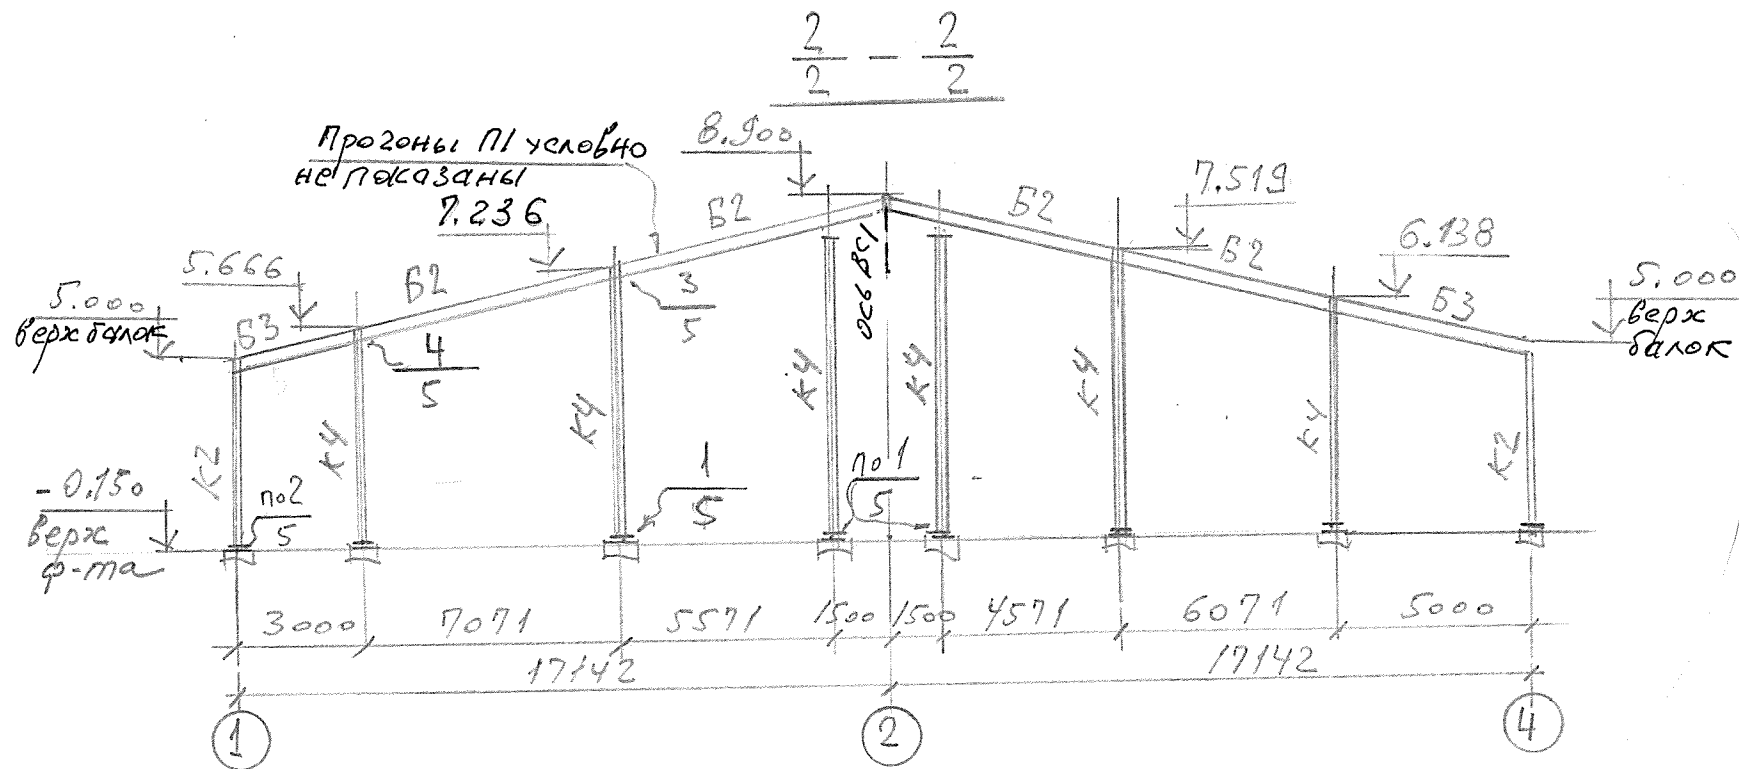


Схема П1


по сврич
1.462,3-17/85-03КМ

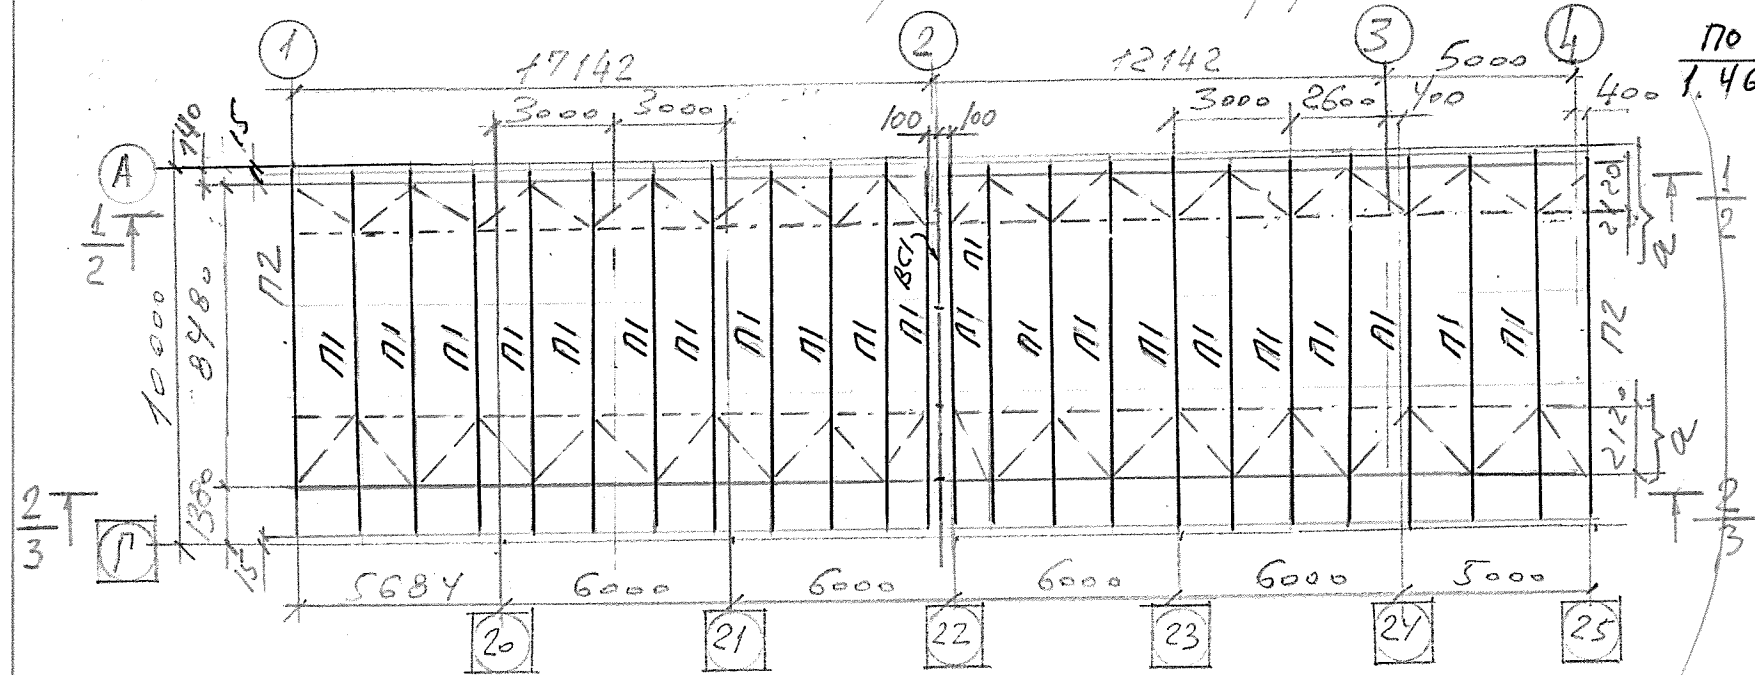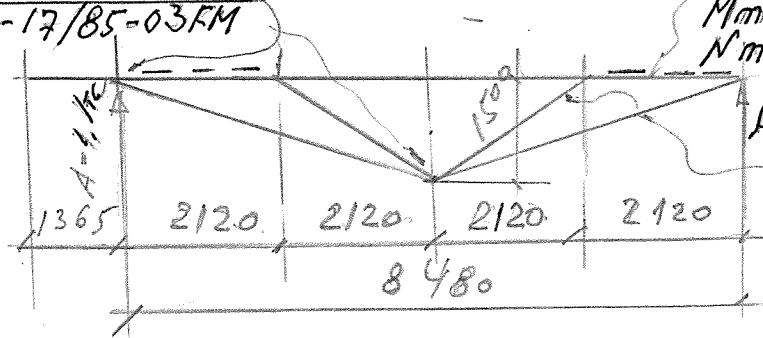

2ГЛС160x60x4, С245
M_{max}=7,1 тсм
N_{max}=+2,07 т

A=0,7 тс
ГЛС120x60x4, С245
N=+8,3 тс

Схема ВС1.

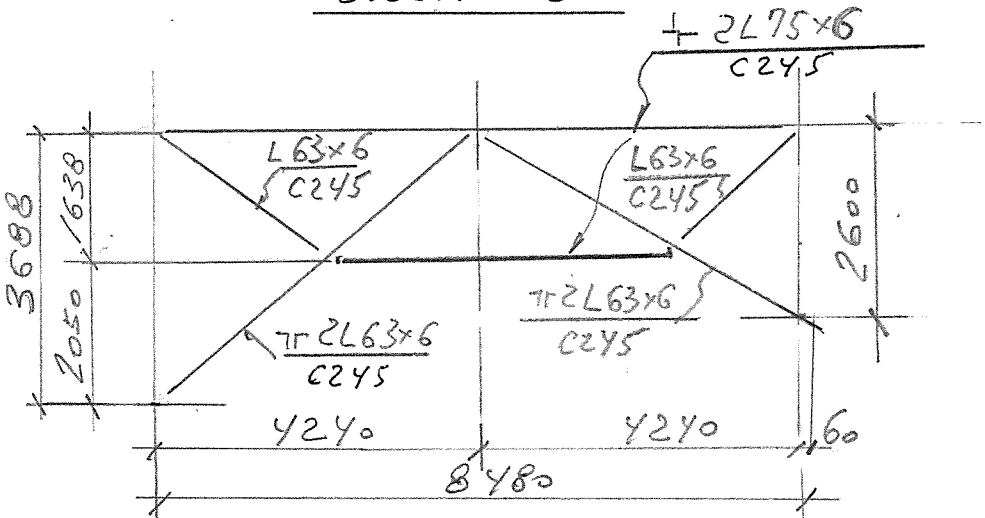

Изм.	Кол.	Лист	№ док.	Подпись	Дата			
						Стадия	Лист	Листов
							3	

Схема 42

1600 1600 1600 1600 1600 1600 1600 1600

19 20 21 22 23 24 25 26 27 28 29 30 31 32 33 34

36 37 38 39 40 41 42 43 44 45 46 47 48 49 50 51 52 53 54 55 56 57 58 59 60 61

7 8 9 10 11 12 13 14 15 16

62 63 64 65 66

1600

4680 4320 4320 4680


9000

4670 4670

Стержень	Обозн	№ ст	Усилие Т	Тип стер	Lx м	Ly p м	Проф	Af см2	ix см	iy см	Lx p м	Гиб	Fi	Ус	Напр кГ/см2	Ry*γс γн	Сталь	Униф. проф	Напр кГ/см2	Мас-са, кг	Ry кГ/см2
19-34	B1		12,8	1	1,6	1,6	T100*7	27,5	3,08	4,45	1,60	52	1,000	0,95	466	2233	C235	T100*7	466	35	2350
20-33	B2		-30,9	1	1,6	1,6	T100*7	27,5	3,08	4,45	1,60	52	0,847	0,95	-1325	2233	C235	T100*7	-1325	35	2350
8,15	H1		-54,0	2	1,6	1,6	T110*7	30,3	3,40	4,65	1,60	47	0,868	0,95	-2053	2233	C235	T110*7	-2053	38	2350
9,14	H2		-15,2	2	3,2	3,2	T110*7	30,3	3,40	4,65	3,20	94	0,595	0,95	-843	2233	C235	T110*7	-843	76	2350
36,61	P1		-13,1	4	2,3	2,3	T75*6	17,6	2,30	3,44	1,82	79	0,705	0,80	-1062	1880	C235	T75*6	-1062	31	2350
38,59	P2		19,7	4	2,3	2,3	T63*6	14,6	1,93	2,99	1,82	94	1,000	0,95	1350	2233	C235	T63*6	1350	26	2350
40,57	P3		30,8	4	2,3	2,3	T75*6	17,6	2,30	3,44	1,82	79	1,000	0,95	1754,6	2233	C235	T75*6	1755	31	2350
42,55	P4		-24,1	4	2,3	2,3	T80*6	18,8	2,47	3,65	1,82	74	0,742	0,80	-1731	1880	C235	T80*6	-1731	33	2350
43,54	P5		17,6	4	2,3	2,3	T63*6	14,6	1,93	2,99	1,82	94	1,000	0,95	1211	2233	C235	T63*6	1211	26	2350
45,52	P6		-10,8	4	2,3	2,3	T63*6	14,6	1,93	2,99	1,82	94	0,595	0,80	-1247	1880	C235	T63*6	-1247	26	2350
46,51	P7		4,3	4	2,3	2,3	T63*6	14,6	1,93	2,99	1,82	94	1,000	0,95	294	2233	C235	T63*6	294	26	2350
48,49	P8		4,2	4	2,3	2,3	T63*6	14,6	1,93	2,99	1,82	94	1,000	0,95	285	2233	C235	T63*6	285	26	2350
10,13	H3		7,5	2	3,2	4,4	T110*7	30,3	3,40	4,65	3,20	95	1,000	0,95	248	2233	C235	T110*7	248	76	2350
37,60	C1		-4,6	5	1,6	1,6	T63*6	14,6	1,93	2,99	1,28	66	0,779	0,80	-405	1880	C235	T63*6	-405	18	2350
41,56	C2		-4,6	5	1,6	1,6	T63*6	14,6	1,93	2,99	1,28	66	0,779	0,80	-405	1880	C235	T63*6	-405	18	2350
44,53	C3		-4,6	5	1,6	1,6	T63*6	14,6	1,93	2,99	1,28	66	0,779	0,80	-405	1880	C235	T63*6	-405	18	2350
47,50	C4		-4,6	5	1,6	1,6	T63*6	14,6	1,93	2,99	1,28	66	0,779	0,80	-405	1880	C235	T63*6	-405	18	2350
39,58	C5		-40,3	5	1,6	1,6	T100*7	27,5	3,08	4,45	1,28	42	0,890	0,95	-1645	2233	C235	T100*7	-1645	35	2350
4	C6		3,0	5	1,6	1,6	T63*6	14,6	1,93	2,99	1,28	66	1,000	0,95	206	2233	C235	T63*6	206	18	2350
62,65			21,0		4,7	4,7	└┐ 75×6											└┐ 75×6	272	248	2350
66,61			0,1		1,1	1,1	└┐ 63×6											└┐ 63×6		12	2350
3			0,1		2,05	2,05	└┐														

Изм.	Кол.	Лист	№ док.	Подпись	Дата		Стадия	Лист
								4

ВЕДОМОСТЬ ЭЛЕМЕНТОВ

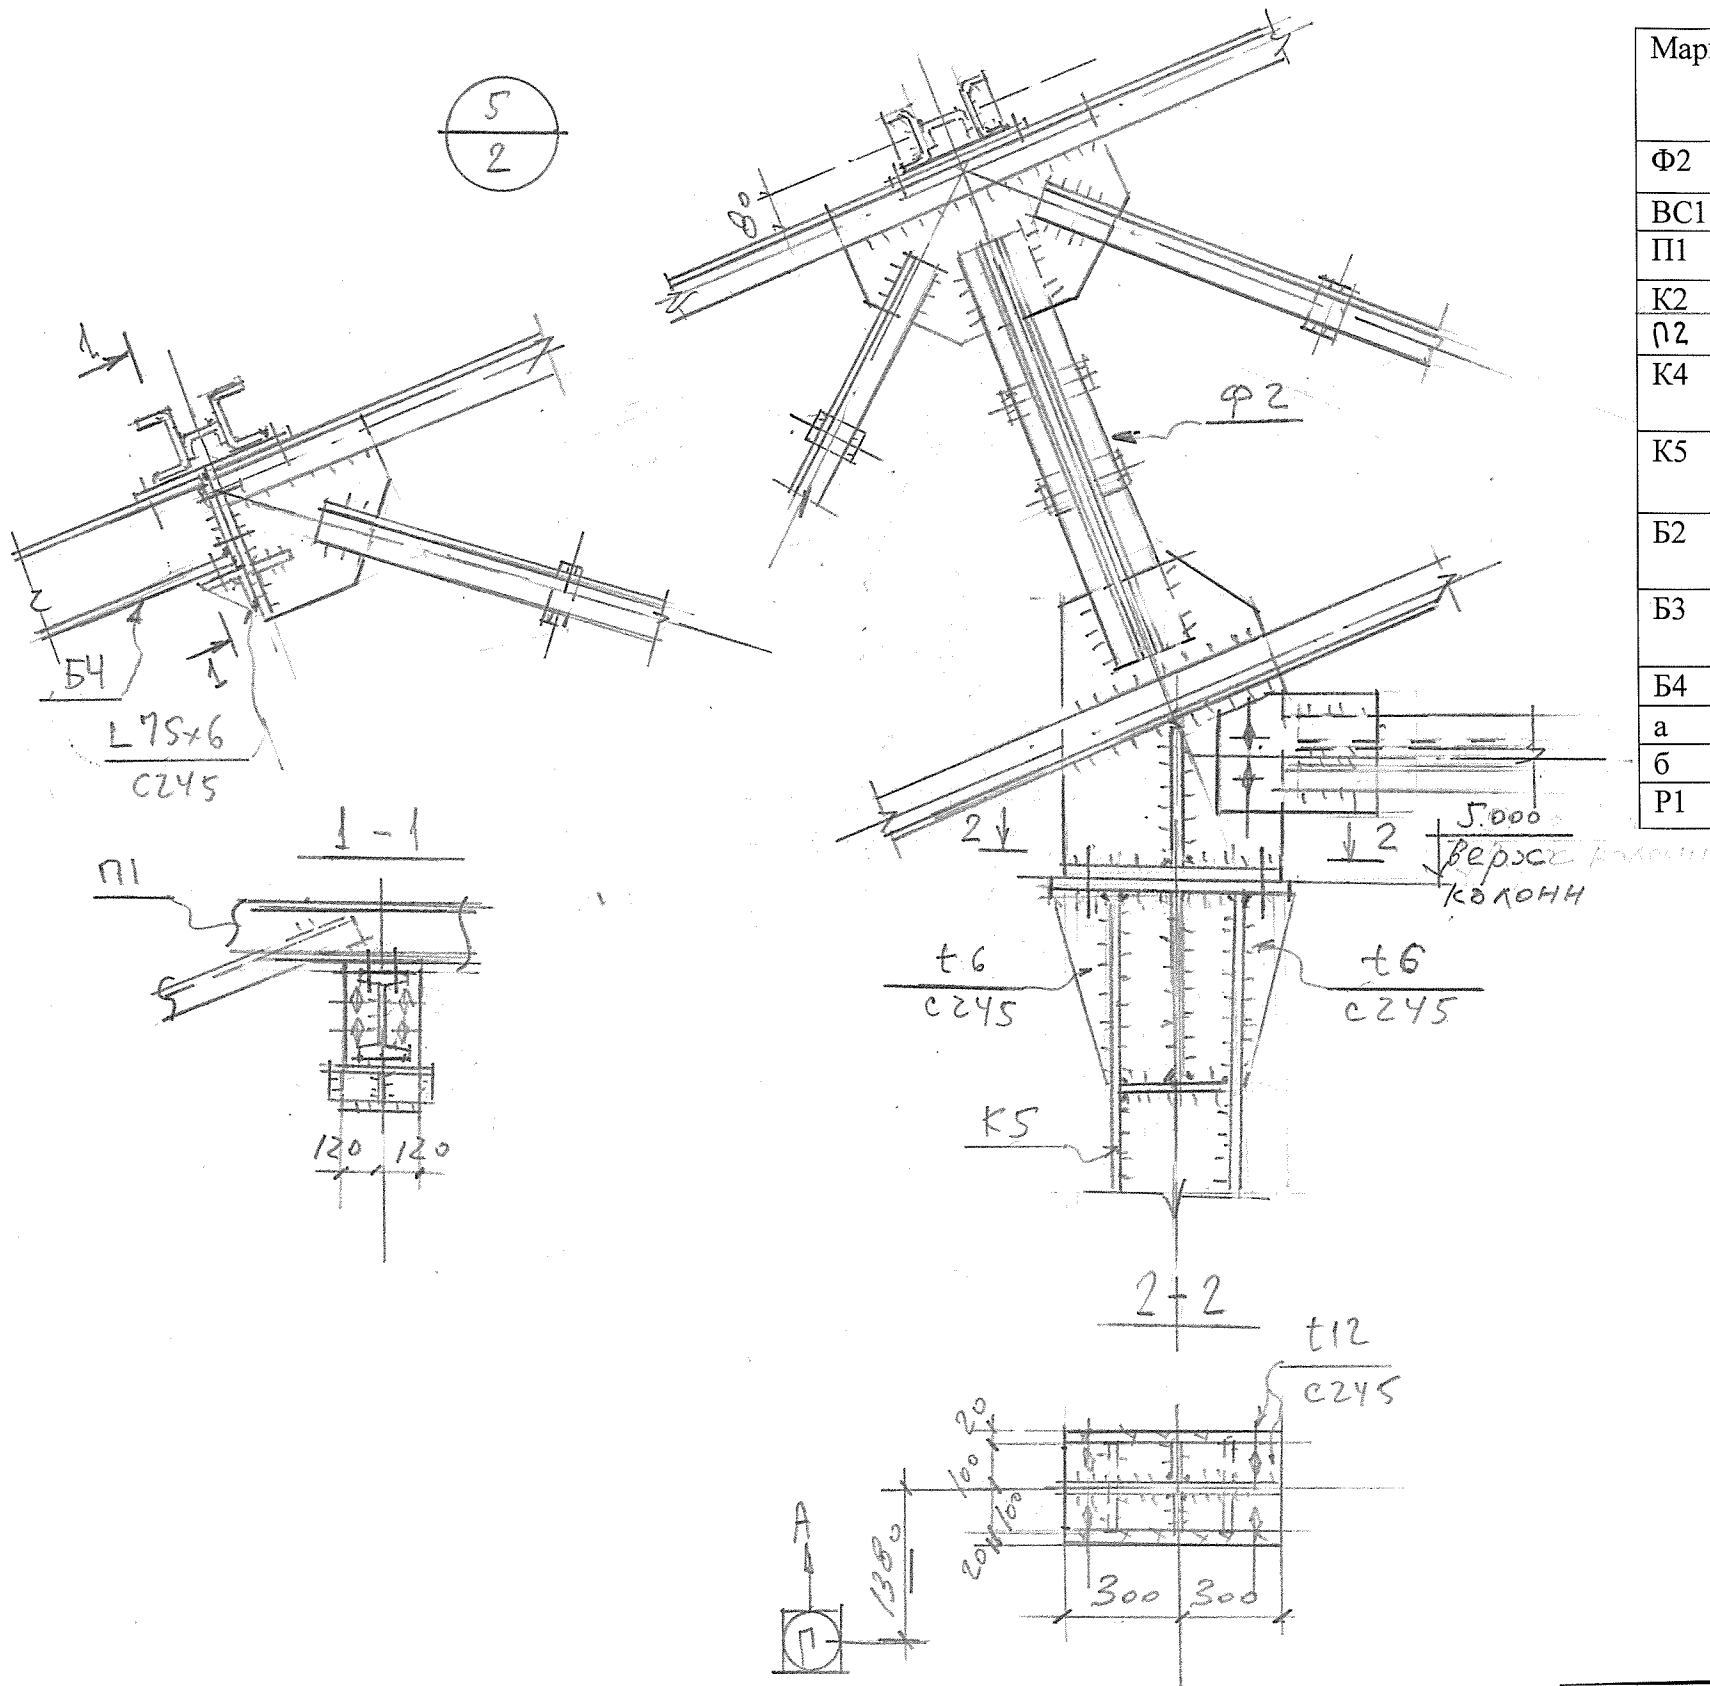

Марка	Эскиз	Поз.	Состав	Усилия			Марка металла	Примечан.
				М тсм	N тс	Q тс		
Ф2	Сеч.сложн.						C245	КМ- 4
BC1	Сеч.сложн.						C245	КМ-3
П1	Сеч.сложн.						C245	КМ-3
K2			ШВ.12				C245	
П2			2ШВ.12				C245	Неразрзной
K4		1	-200x12		18		C245	
		2	-300x8					
K5		1	-200x14		47		C245	
		2	-300x10					
B2		1	-150x12	12		12	C245	
		2	-350x8					
B3		1	-150x12				C245	
		2	-250x8					
B4			Дв.20				C245	
a			УГ.63x6				C245	
б			2УГ.63x6				C245	
P1			ШВ.12				C245	

[illegible]