




ДЫМОХОД №1. Обшивка (отделка водостойкой фанерой, затем обшивка металлом)

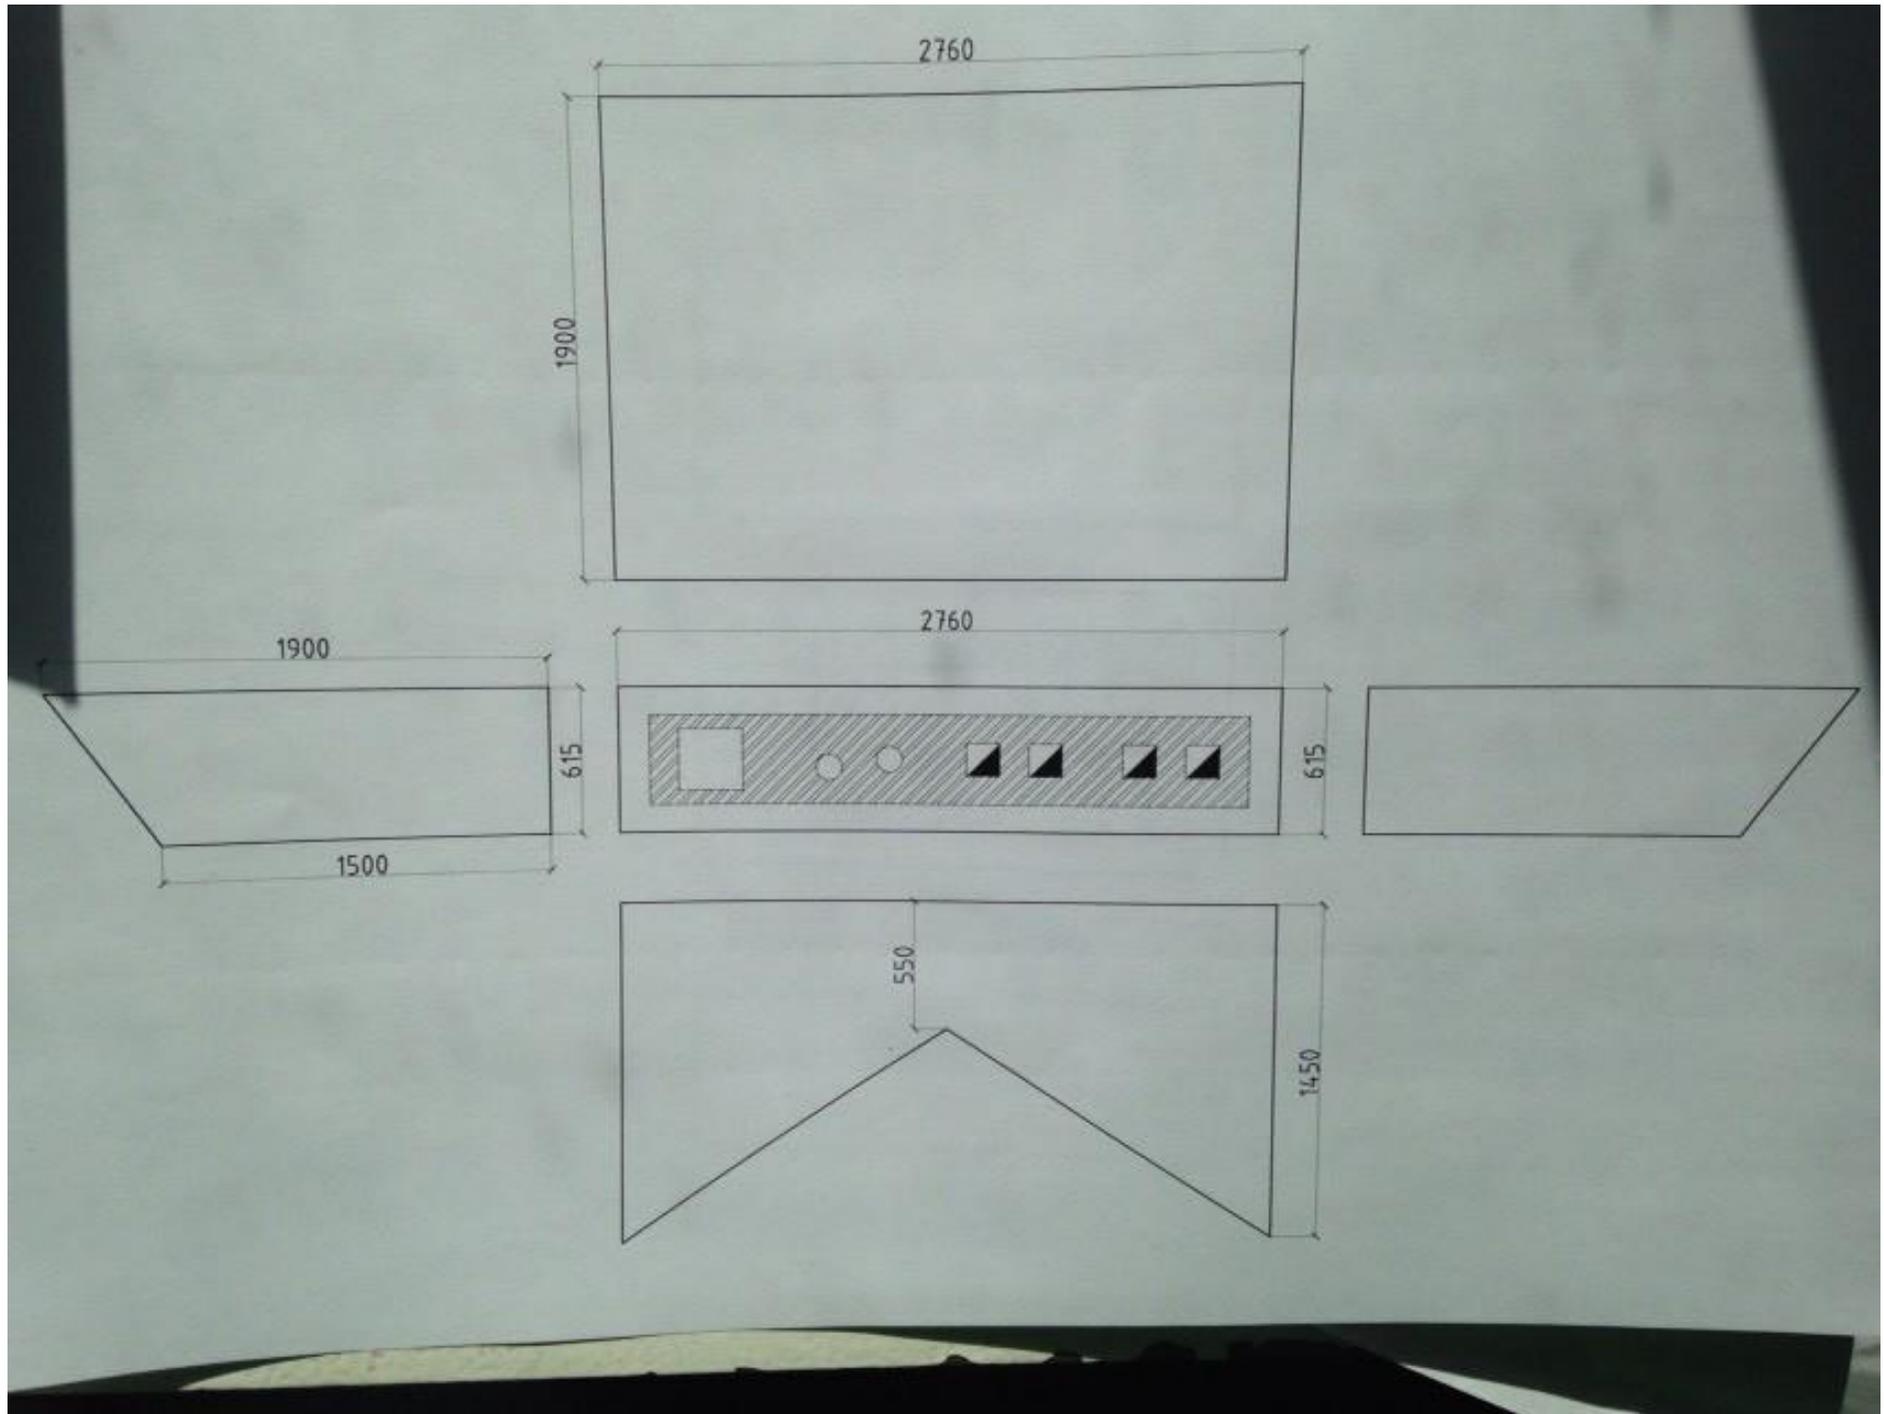

ДЫМОХОД №2. Обшивка (отделка водостойкой фанерой, затем обшивка металлом)

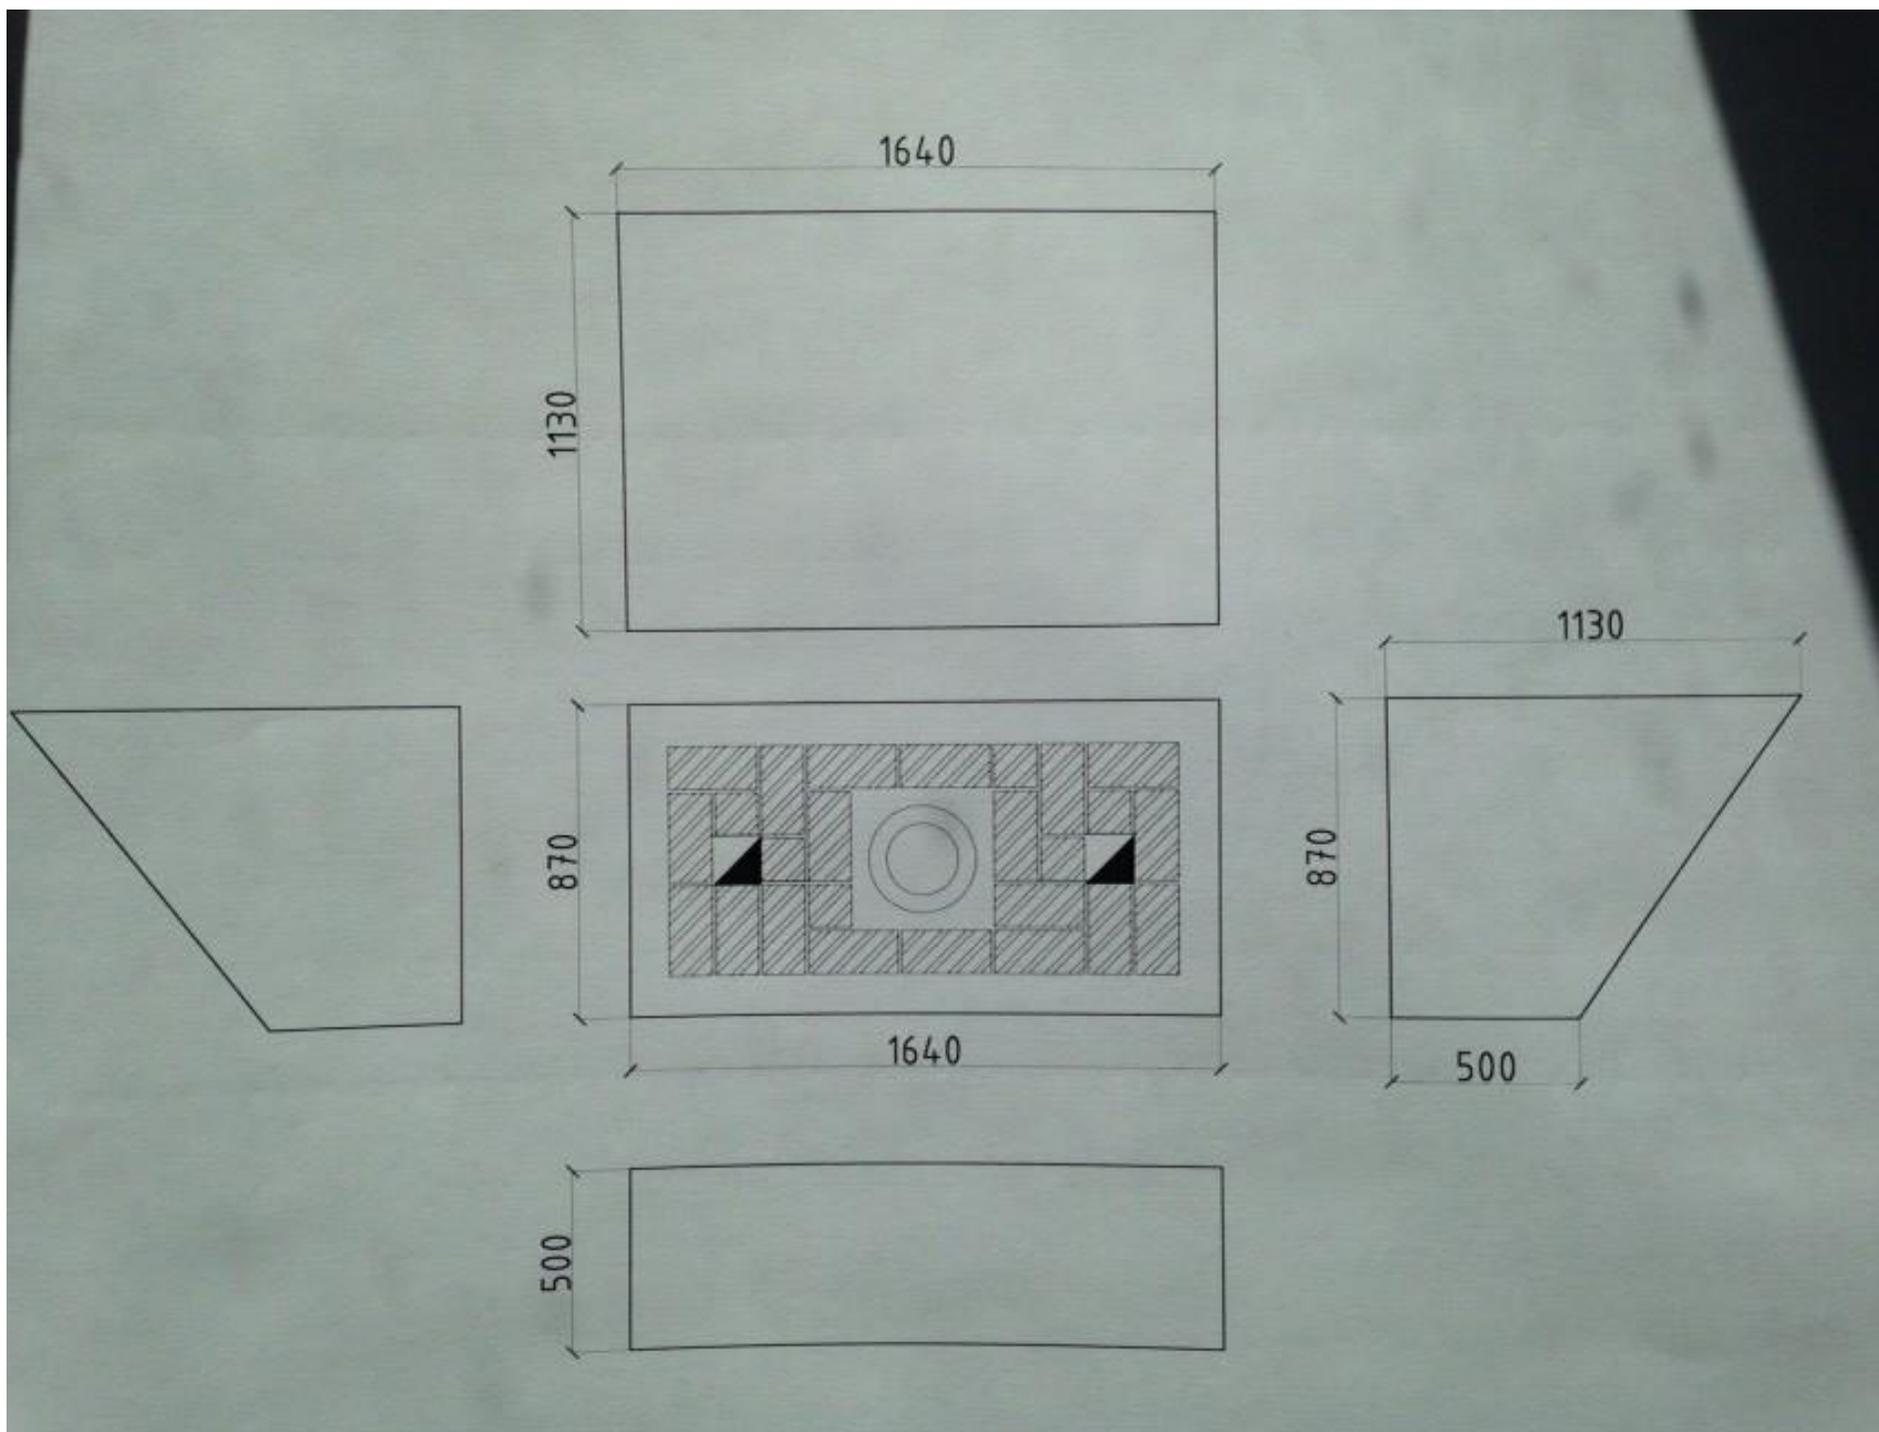

ФРОНТОН рис.1. Отливы – 28м.п. (отделка водостойкой фанерой, затем обшивка металлом)

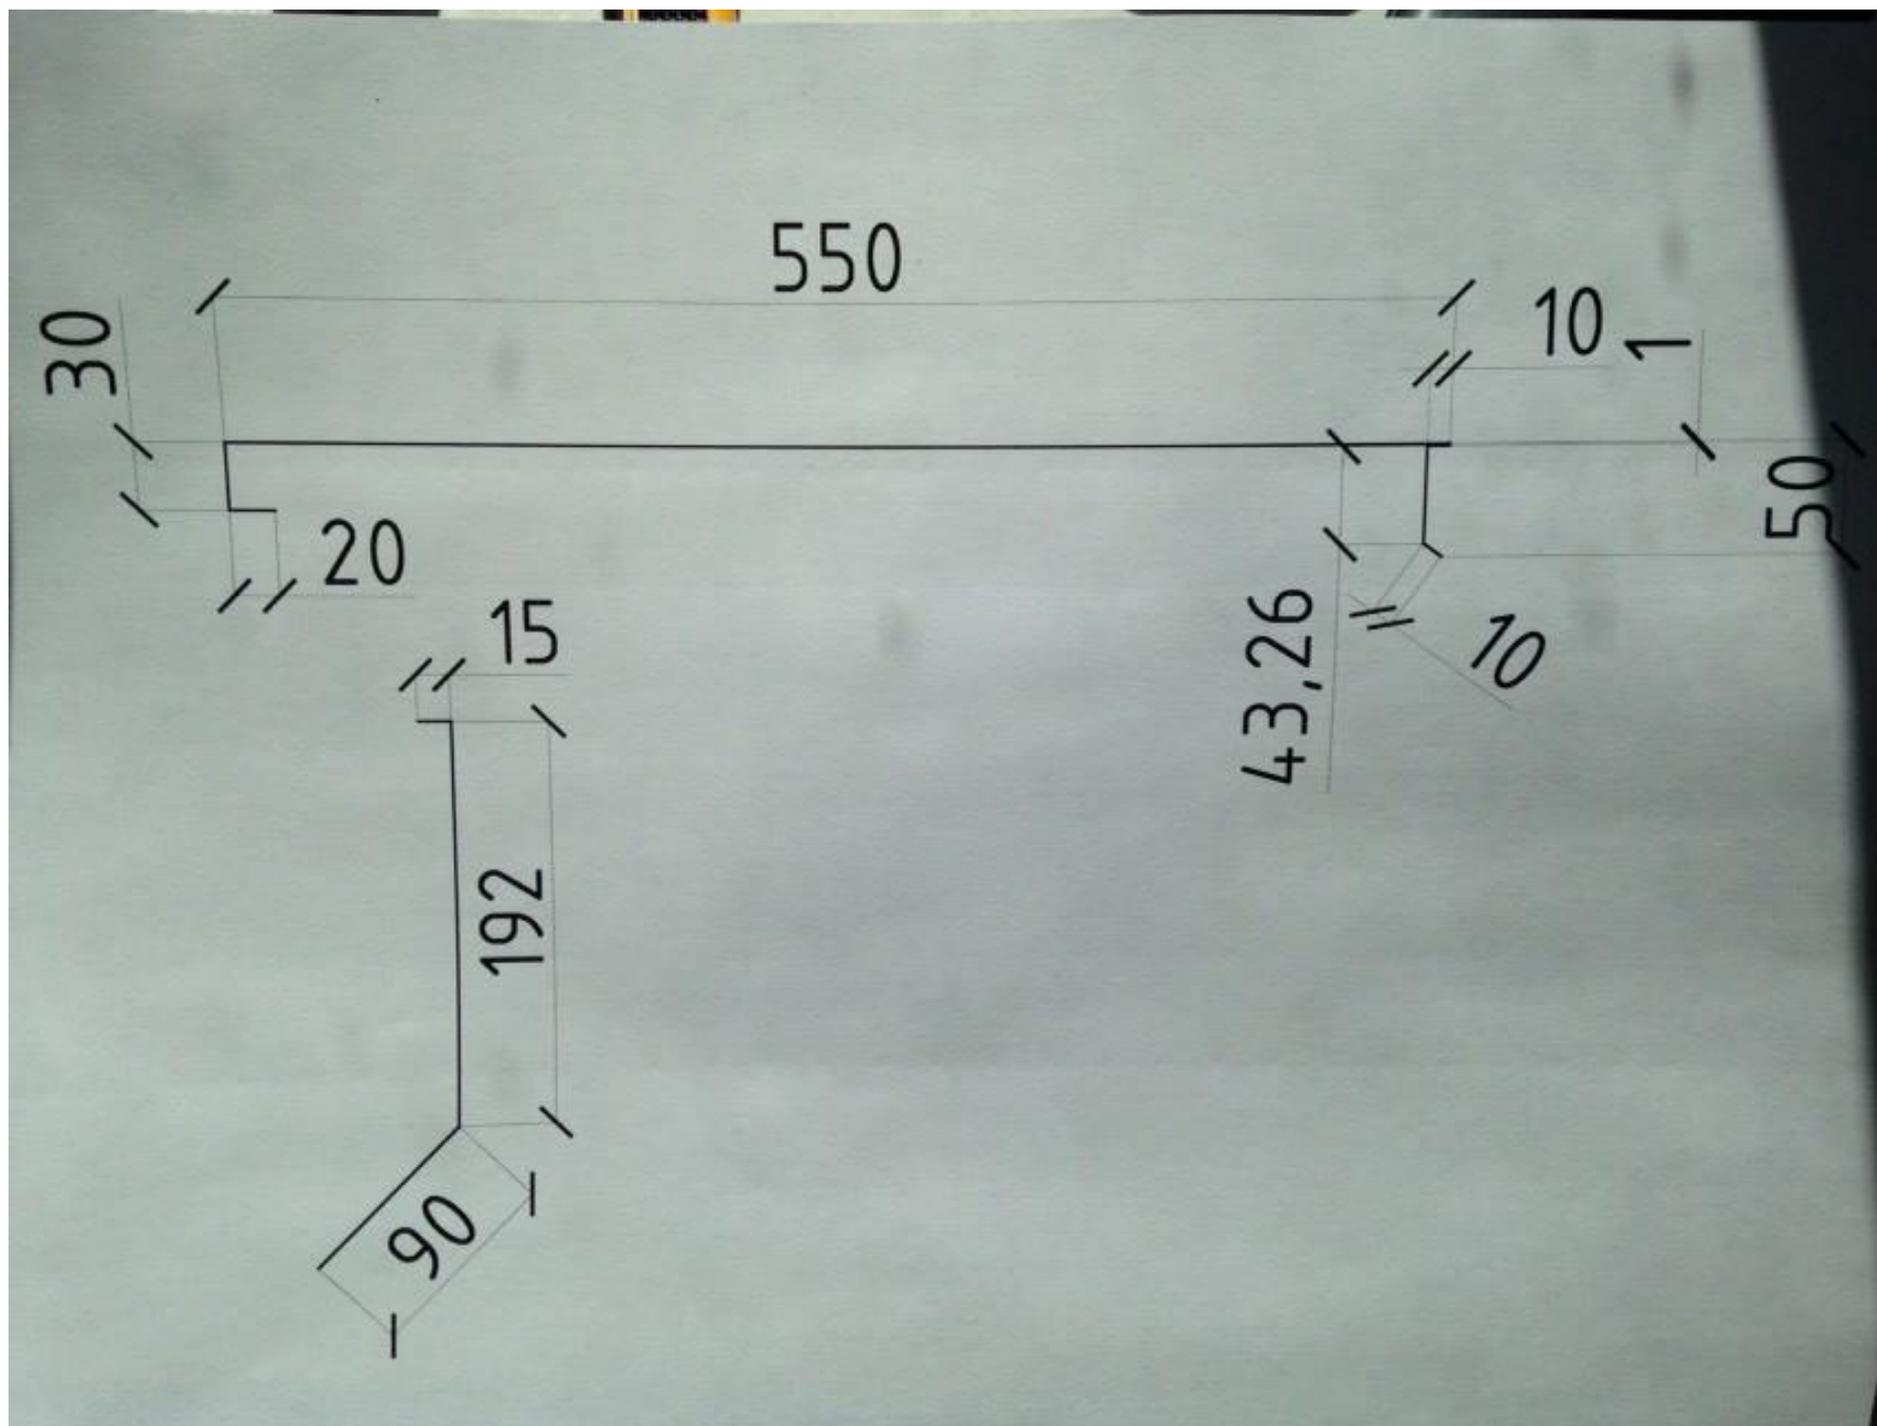

ФРОНТОН рис.2. Отливы – 28м.п. (отделка водостойкой фанерой, затем обшивка металлом)

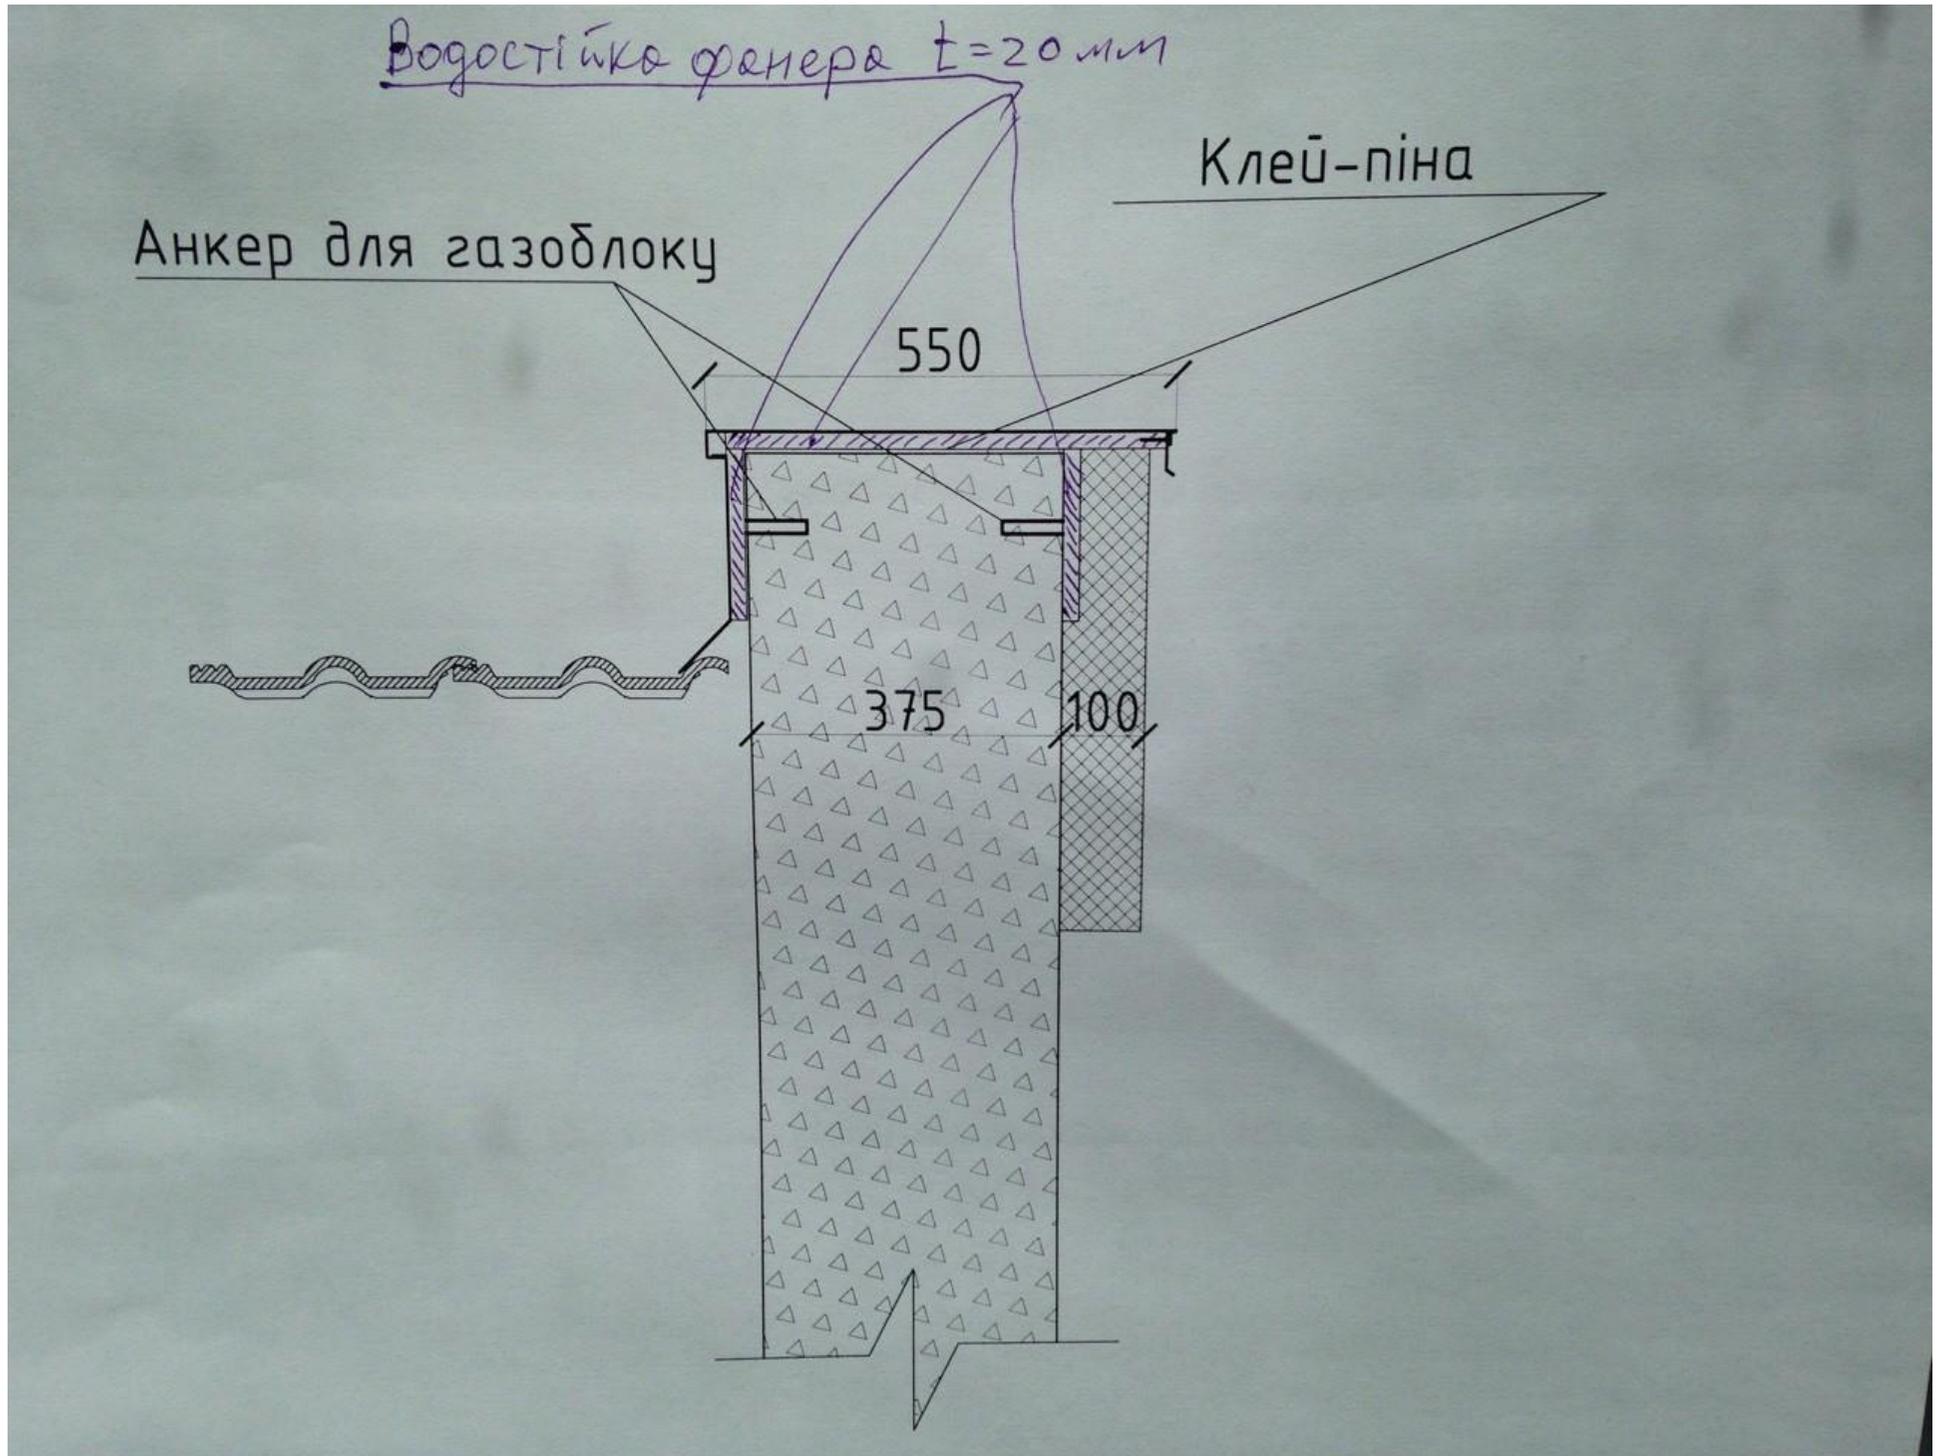


ФОТО СОСТОЯНИЯ ОБЪЕКТА

