

Відомість робочих креслень

Поз.	Найменування	Примітки
1	Відомість витрат сталі, Відомість витрат бетону.	
2	Ситуаційний план.	
3	План фундаментної подушки	
4	План розкладки 1-го ряду фундаментних блоків на відм. низу -1.100	
5	План розкладки 2-го ряду фундаментних блоків на відм. низу -0.800	
6	План розкладки 3-го ряду фундаментних блоків на відм. низу -0.200	
7	План монолітного пояса, Армування кутів монолітного пояса, Вузол 1(8)	
8	Розгортка фундаментної стіни по осі "А", "1"	
9	Розгортка фундаментної стіни по осі "Г", "4"	
10	Схема влаштування залізобетонних плит підлоги на відм. -0.005	
11	Розріз 1-1(1...7,10), 2-2(1...7,10)	
12	Армування плити біля фундаментних стін, колони, Усодочний шов Ш1-Ш1, Ш2-Ш2	
13	Розріз А-А(з) (армування), В-В(з) (армування)	
14	Посадка на геологію по розрізу 1-1	
15	План влаштування вимощення	
16	Специфікація елементів, Відомість витрат сталі, Відомість витрат бетону, Специфікація матеріалів	
	Специфікація на збірні елементи, Відомість деталей, Специфікація на ФБС	

Відомість витрат сталі, кг

Марка елементу	Вироби арматурні									Вироби прокатні		
	Арматура класу								Всього	Прокат марки		Всього
	ДСТУ 3760:2006						ГОСТ 6727-81			ГОСТ 82-70*		
	А 240С		А 400С				Вр-І			С 245		
	φ6	Всього	φ8	φ12	φ16	Всього	φ4	Всього		t=10	Всього	
Фундаментна подушка	-	-	-	671	-	671	-	-	671	-	-	-
Фундамент під колони	7.2	7.2	-	-	249	249	-	-	256.2	-	-	-
Підлога по ґрунту	-	-	1286	-	-	1286	-	-	1286	31.4	31.4	31.4
Монолітний пояс	80	80	-	317	-	317	-	-	397	-	-	-
Вимощення	-	-	-	-	-	-	125	125	125	-	-	-
Всього	87.2	87.2	1286	988	249	2469	125	125	2735.2	31.4	31.4	31.4


Специфікація елементів

Поз.	Позначення	Найменування	К-ть	Маса од., кг	Примітки
.		Деталі			
1		φ12 А 400С ДСТУ 3760:2006, м.п.	700	0.888	622
2		φ6 А 240С ДСТУ 3760:2006, l=920	390	0.204	80
3		φ12 А 400С ДСТУ 3760:2006, l=900	32	0.8	25.6
4		φ12 А 400С ДСТУ 3760:2006, l=1000	16	0.888	14.3
5		φ8 А 400С ДСТУ 3760:2006, м.п.	3255	0.395	1286
6		φ12 А 400С ДСТУ 3760:2006, l=940	390	0.835	326
7		Сітка С-1	4	47.3	190
8		φ16 А 400С ДСТУ 3760:2006, l=2320	16	3.67	59
9		φ6 А 240С ДСТУ 3760:2006, l=1160	28	0.257	7.2
11		Сітка 100х100 φ4 Вр-І ГОСТ 6727-81, м²	68	1.84	125
12		Закладна деталь ЗД-1	4	3.14	12.56
13		Закладна деталь ЗД-2	2	9.62	19.24




Відомість витрат бетону, м³

Марка елементу	Бетон класу		
	С 8/10	С 12/15	С 16/20
Фундаментна подушка	3.4	-	21.5
Фундамент під колони	0.6	-	5.4
Монолітний пояс	-	-	4.5
Плита по ґрунту	12.1	36.2	-
Вимощення	3.6	-	-
Всього	19.7	36.2	31.4

						0 2 3 - 0 0 1 - С о н 2 0 1 8 - К Б					
						Садовий будинок по вул. Новорічна,7, м. Києва					
Зм.	Кільк.	Арк.	№ док.	Підпис	Дата	Конструкції будівельні			Стадія	Аркуш	Аркушів
Інженер-проектувальник									ПП	1	16
									Відомість витрат сталі, Відомість витрат бетону		
Виконав											
Перевірив											


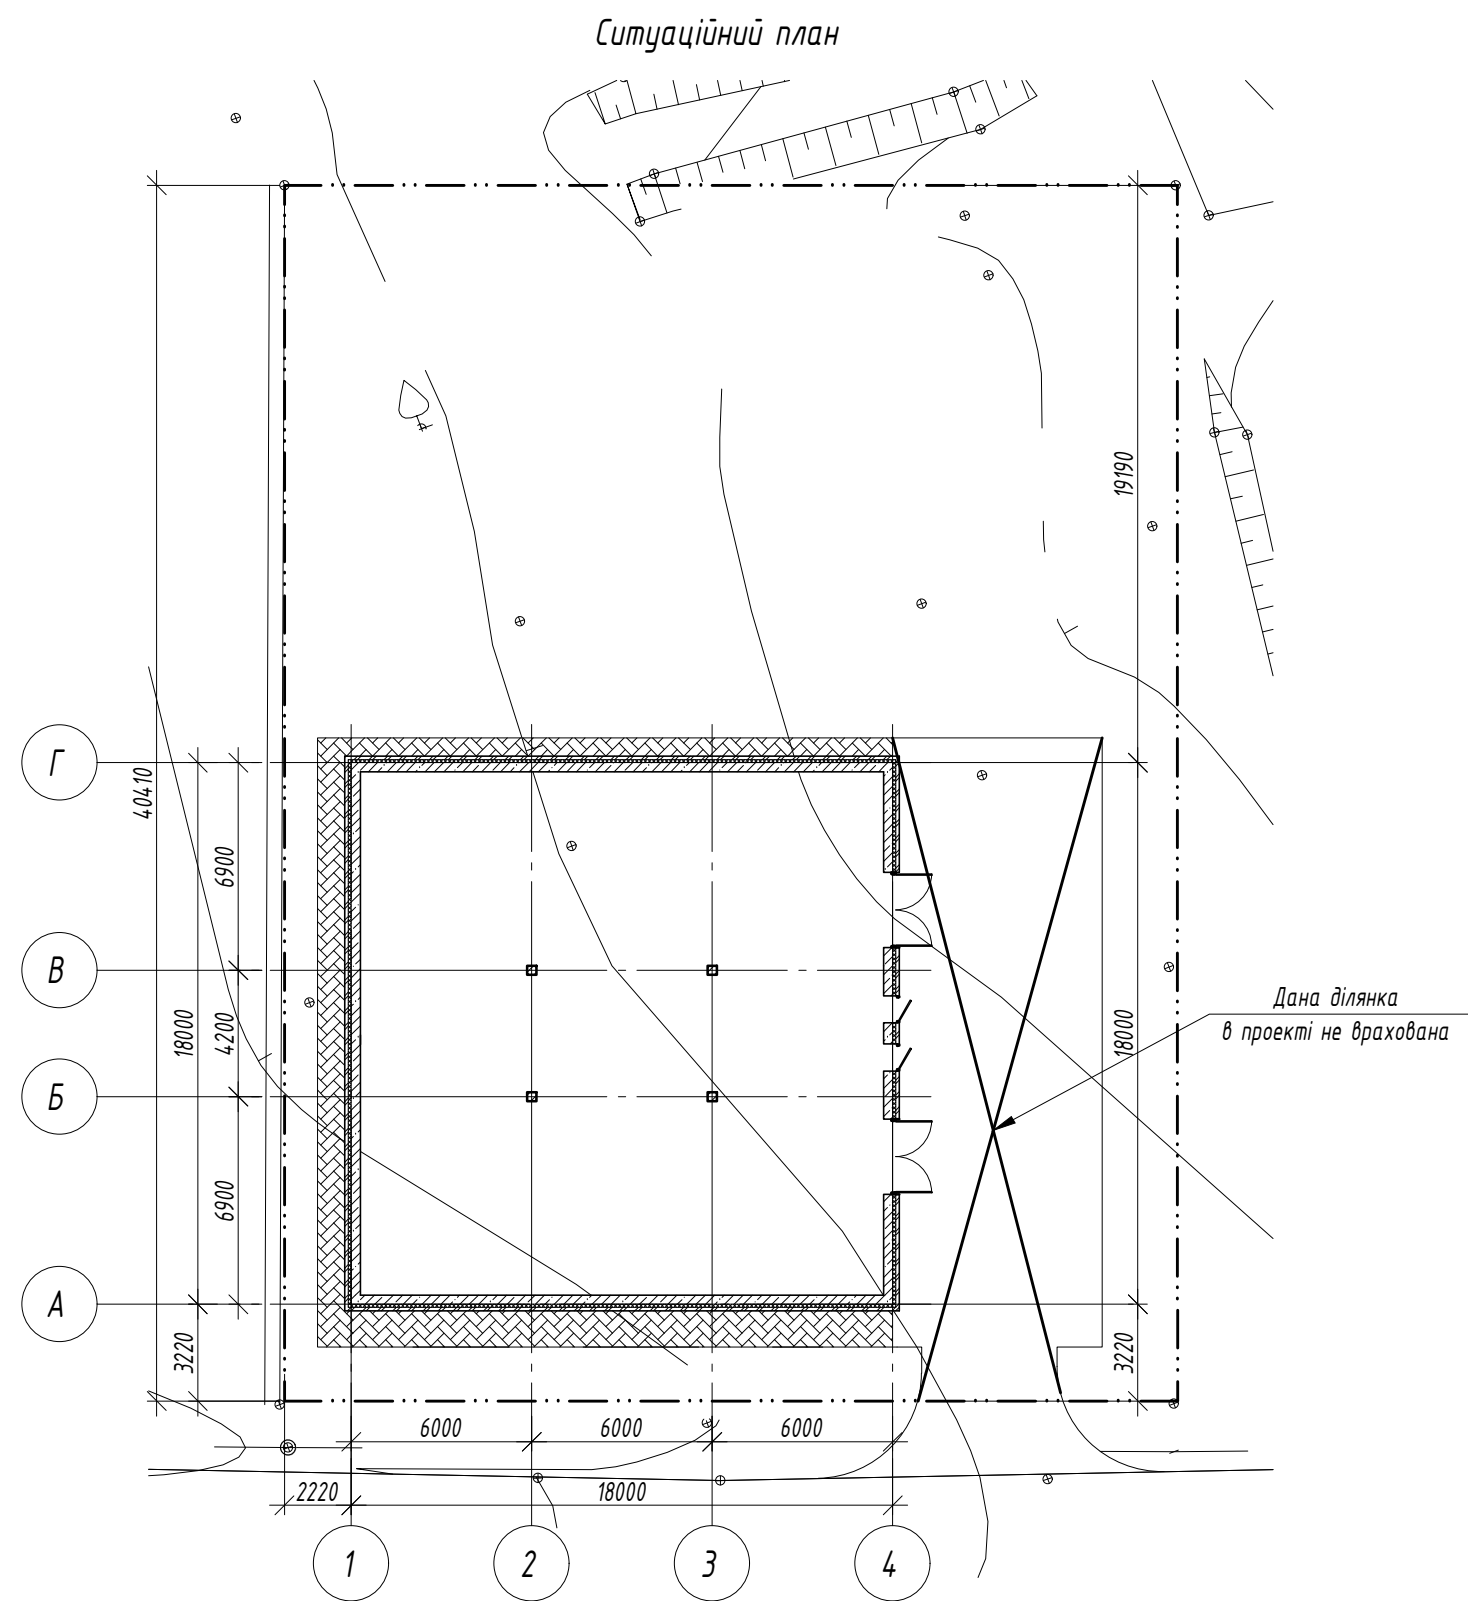


						0 2 3 - 0 0 1 - С о н 2 0 1 8 - К Б			
						Садовий будинок по вул. Новорічна, 7, м. Києва			
Зм.	Кільк.	Арк.	№ док.	Підпис	Дата	Конструкції будівельні	Стадія	Аркуш	Аркушів
Інженер-проектувальник							ПП	2	
Виконав						Ситуаційний план			
Перевірив									

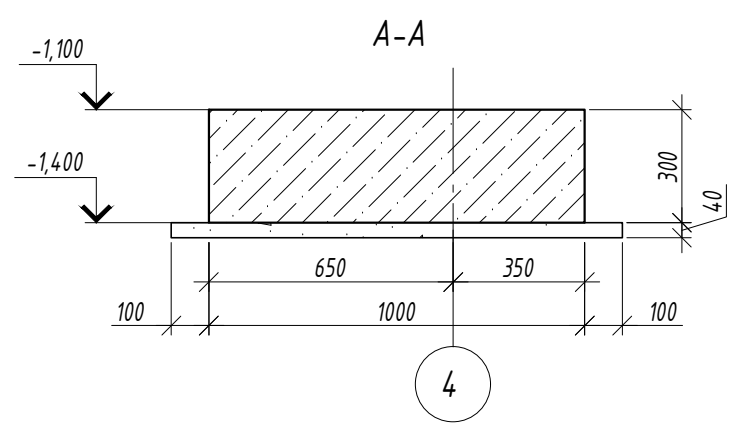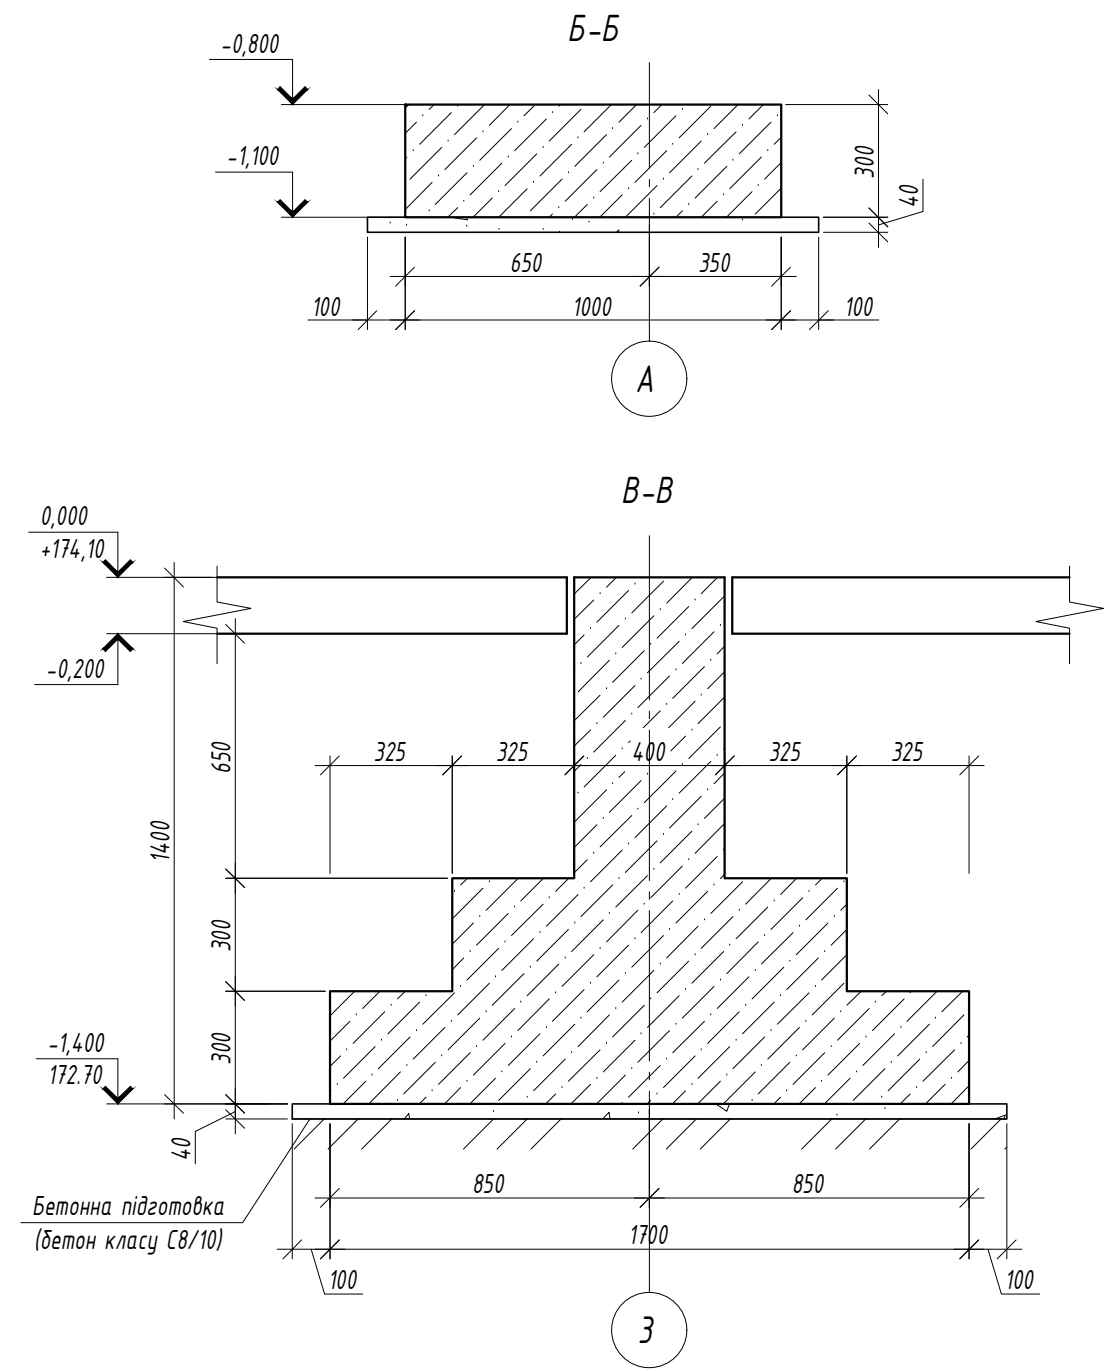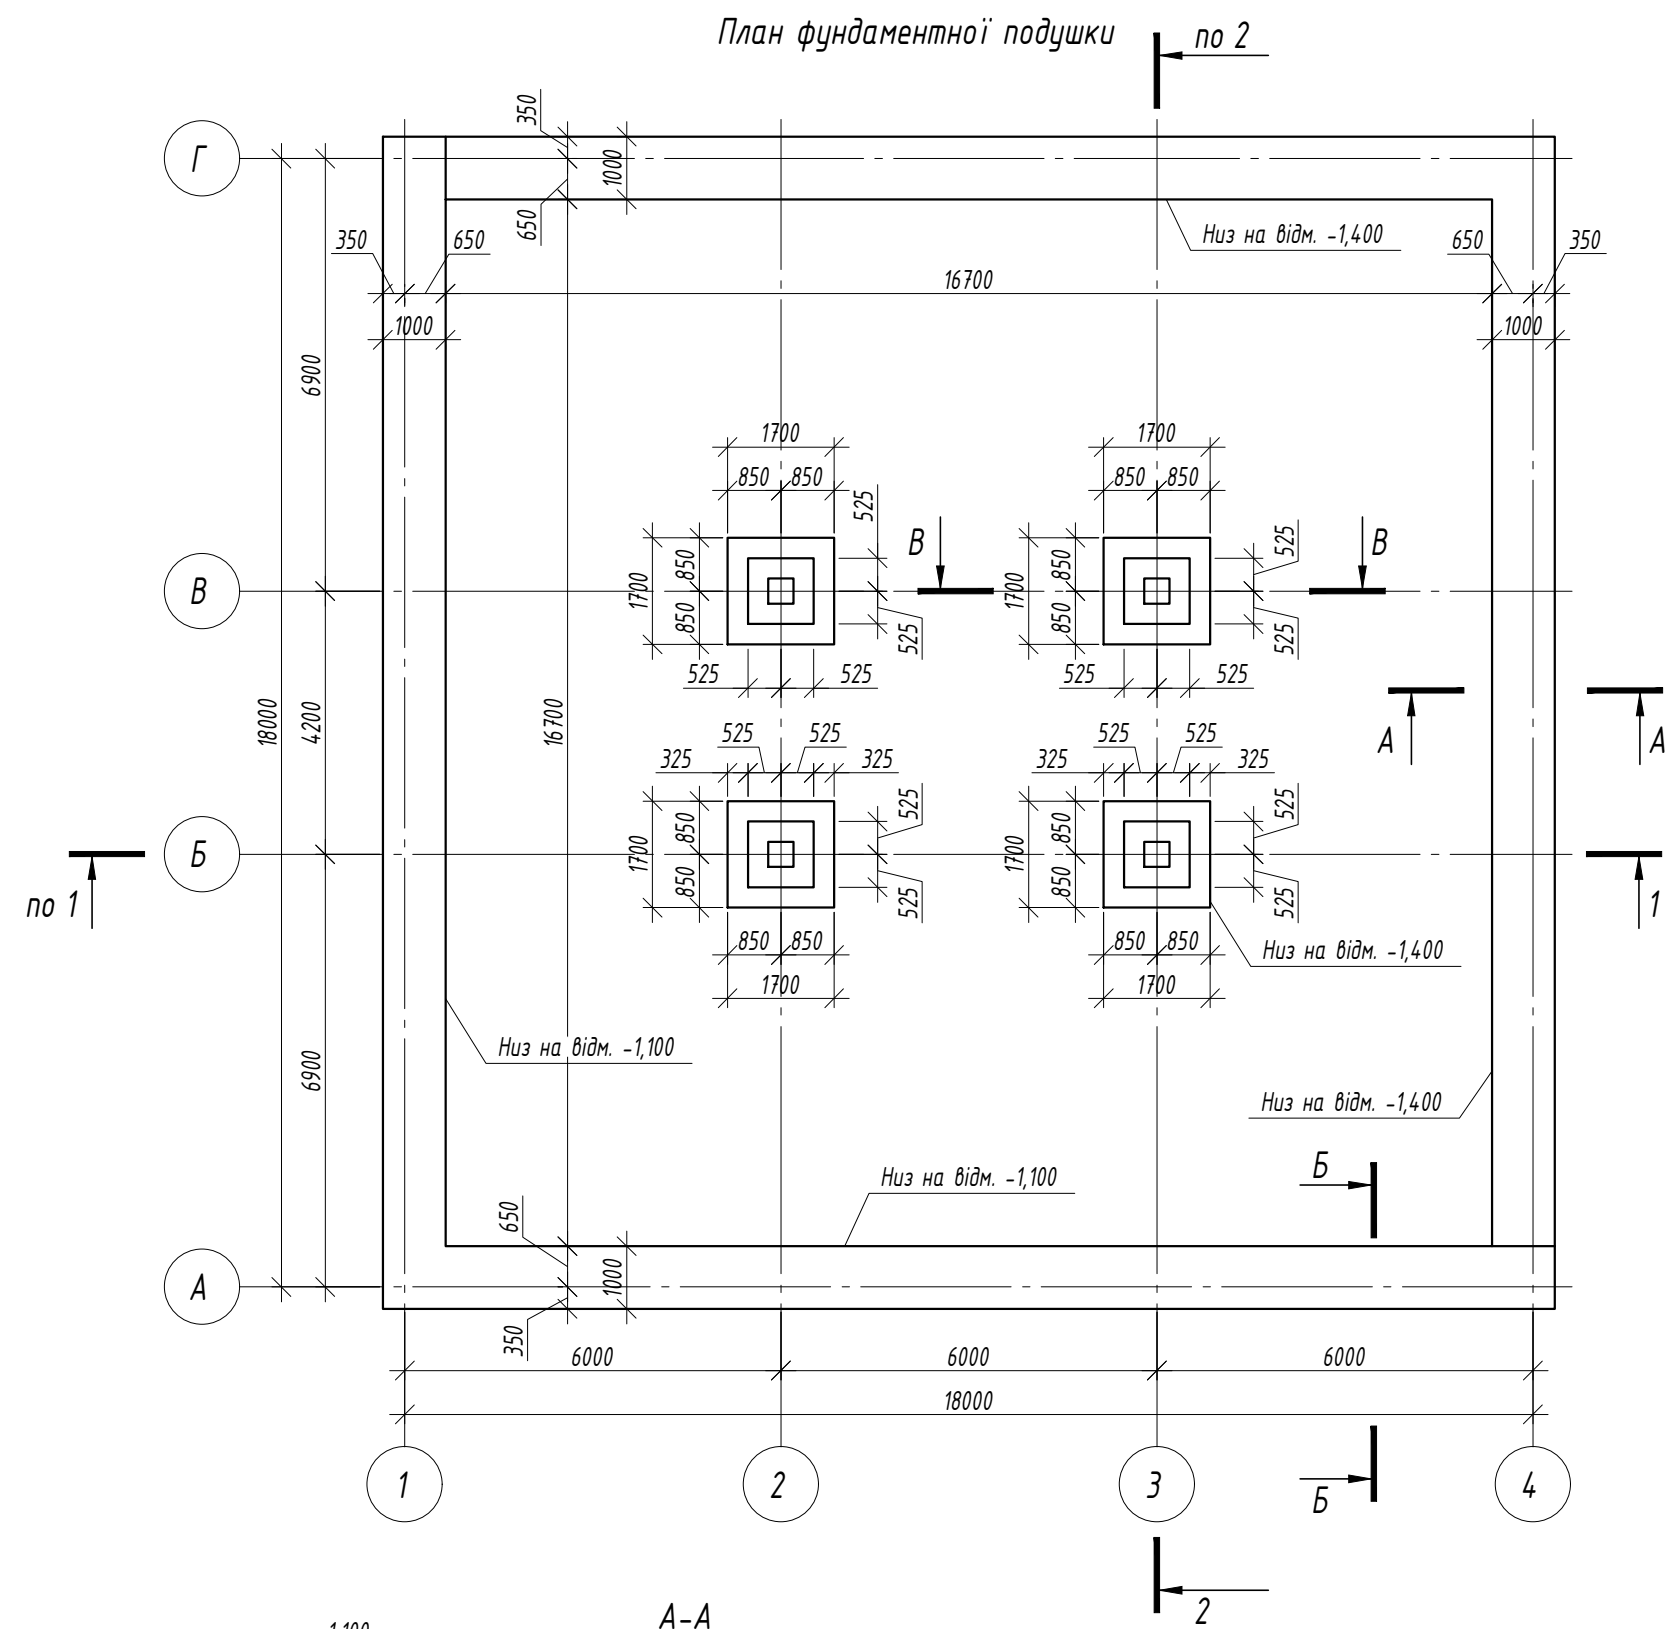




						0 2 3 - 0 0 1 - С о н 2 0 1 8 - К Б			
						Садовий будинок по вул. Новорічна, 7, м. Києва			
Зм.	Кільк.	Арк.	№ док.	Підпис	Дата	Конструкції будівельні	Стадія	Аркуш	Аркушів
Інженер-проектувальник							ПП	3	
Виконав						План фундаментної подушки			
Перевірив									

План розкладки 1-го ряду фундаментних блоків
на відм. низу -1.100

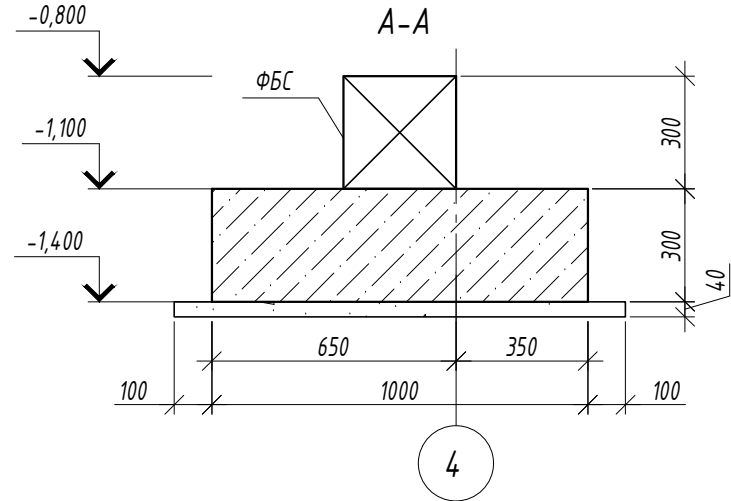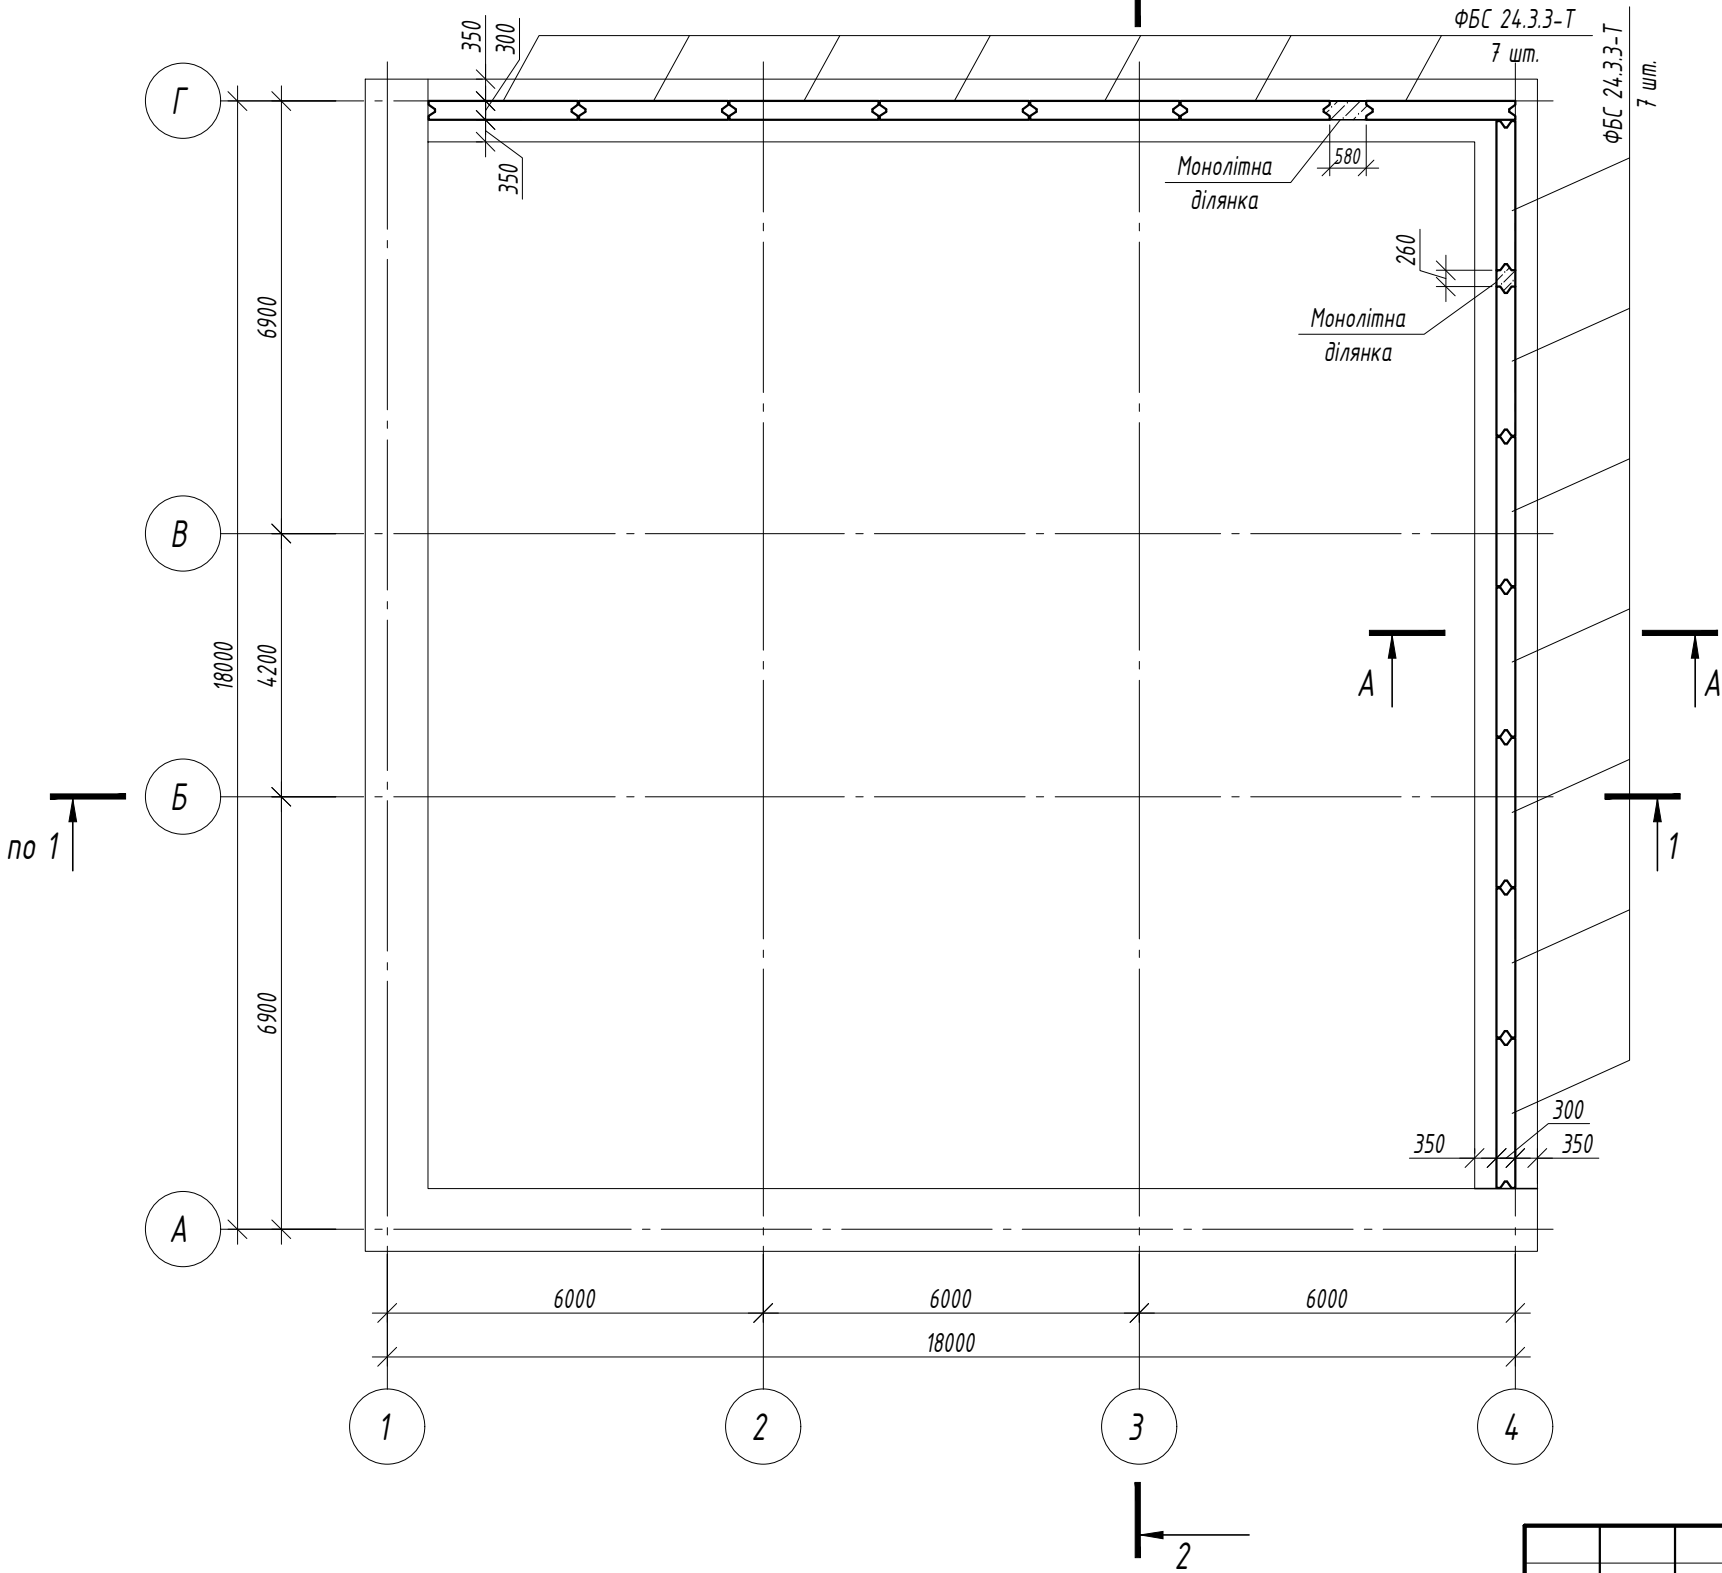



						0 2 3 - 0 0 1 - С о н 2 0 1 8 - К Б			
						Садовий будинок по вул. Новорічна, 7, м. Києва			
Зм.	Кільк.	Арк.	№ док.	Підпис	Дата	Конструкції будівельні	Стадія	Аркуш	Аркушів
Інженер-проектувальник							ПП	4	
Виконав						План розкладки 1-го ряду фундаментних блоків на відм. низу -1.100			
Перевірив									

План розкладки 2-го ряду фундаментних блоків
на відм. низу -0.800

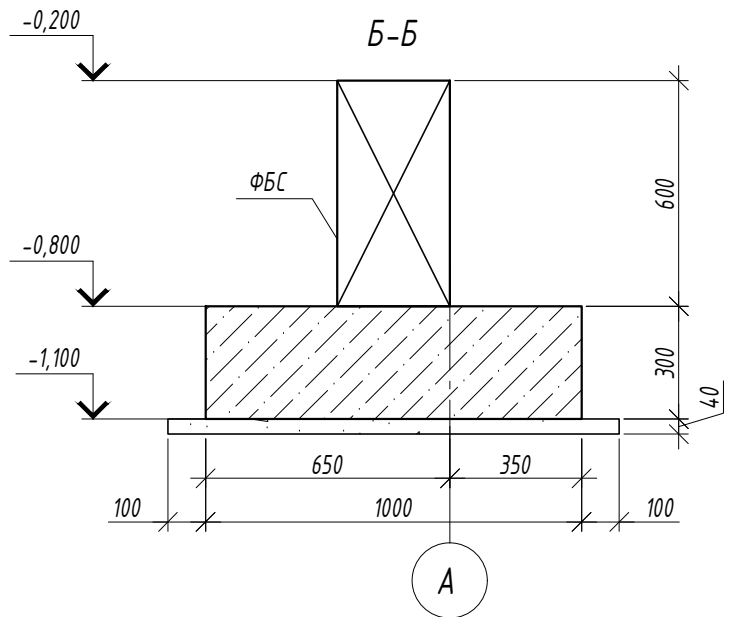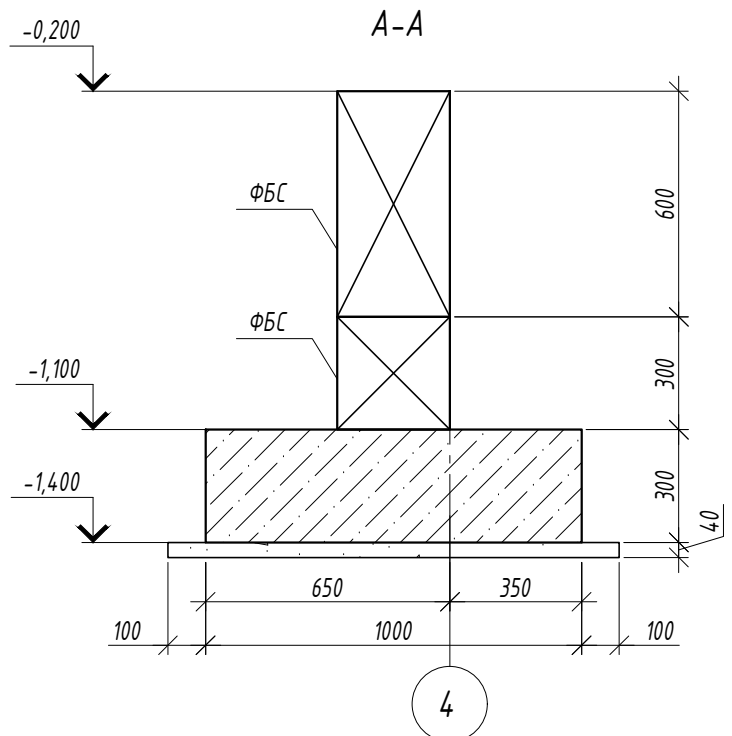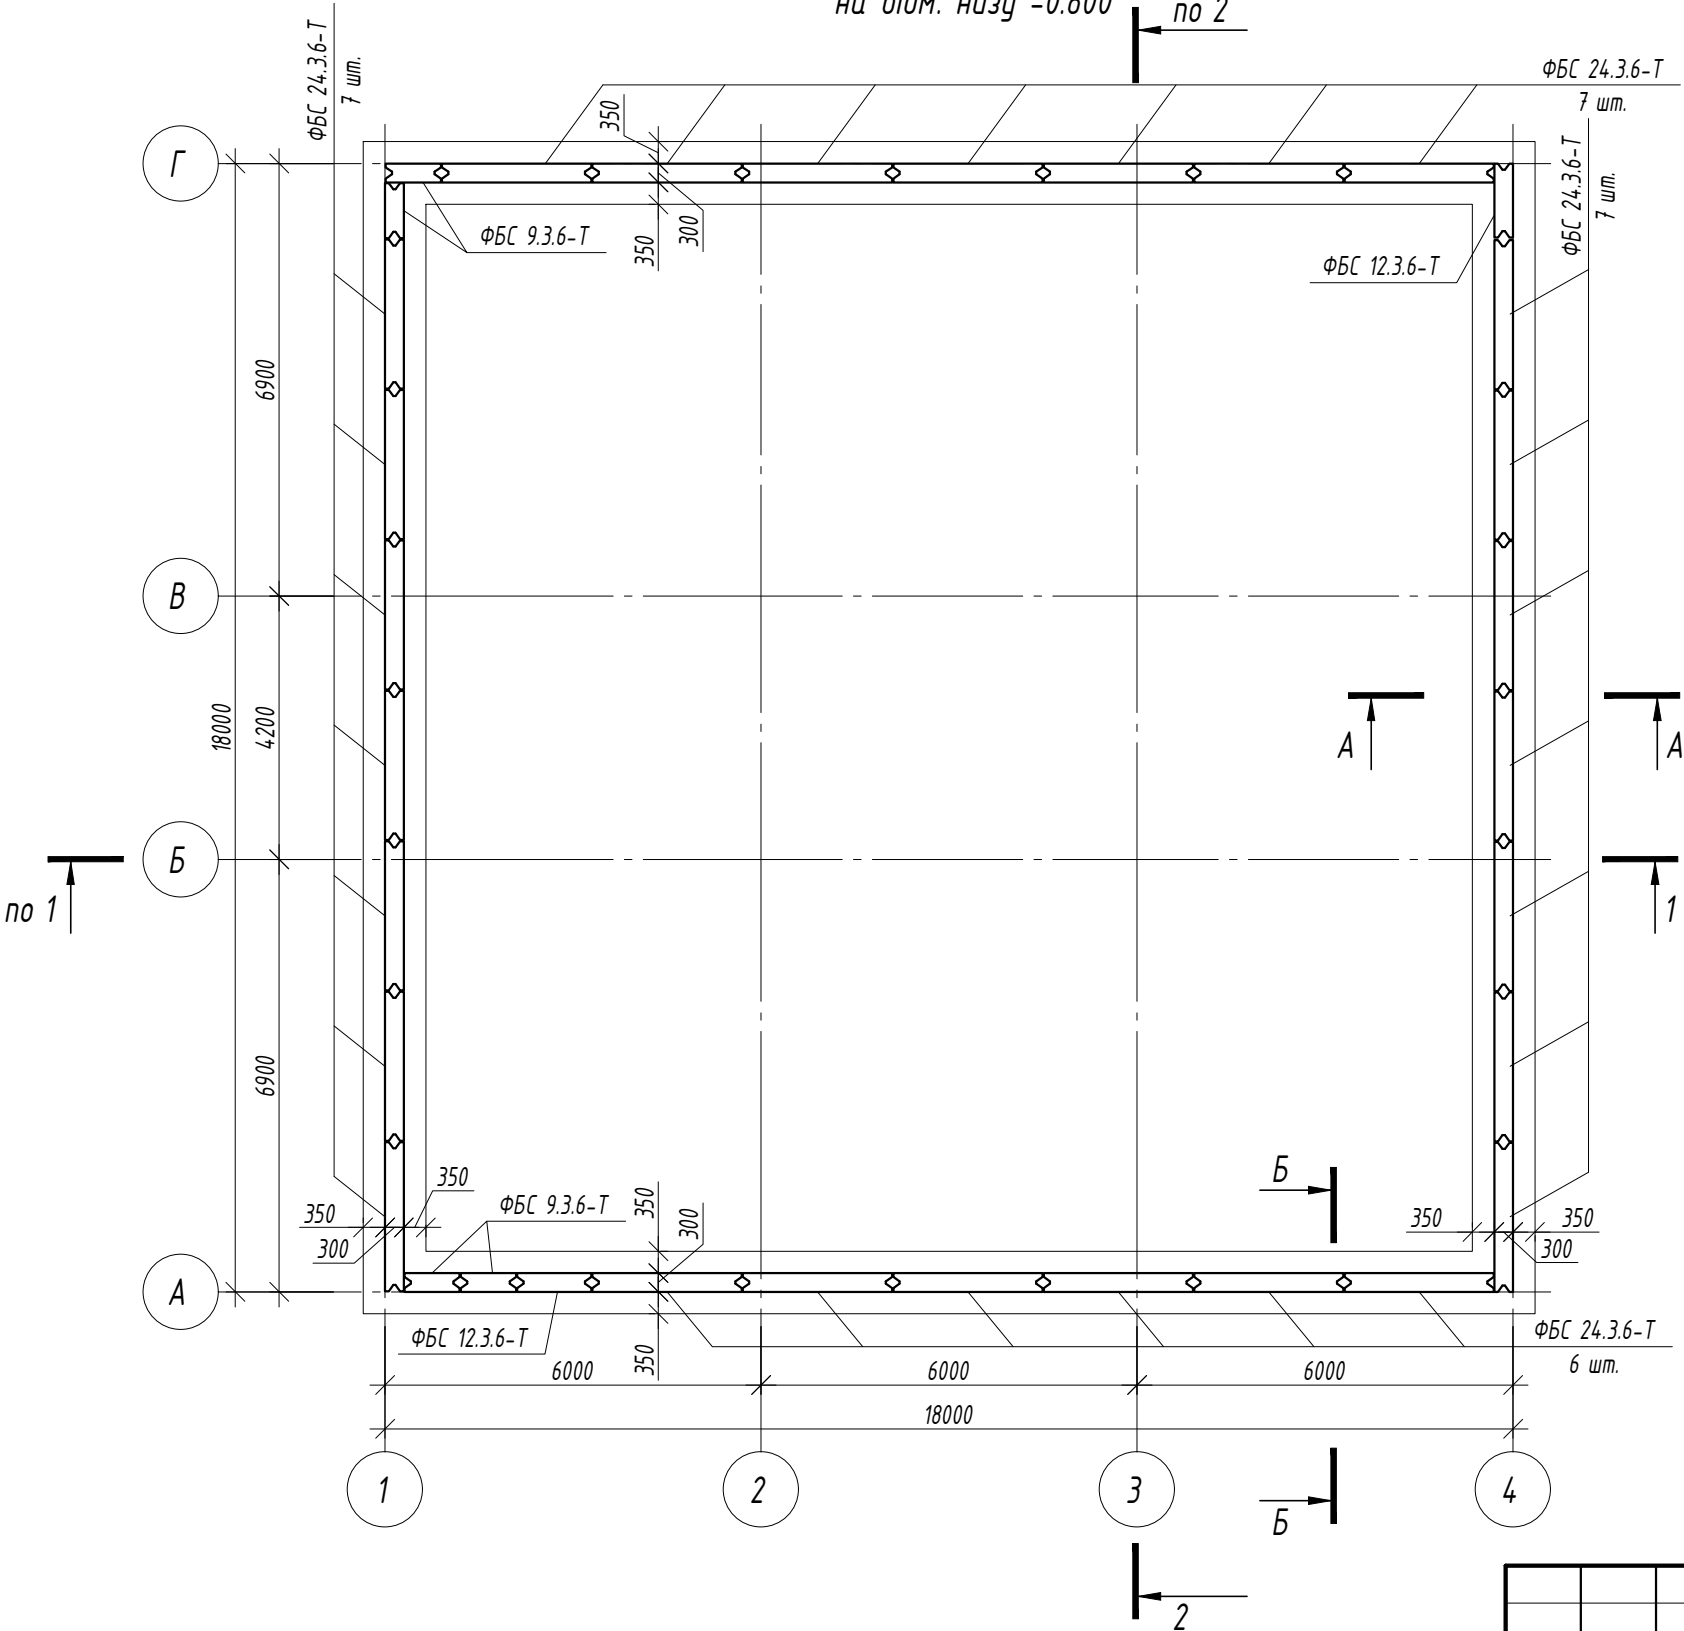


						0 2 3 - 0 0 1 - С о н 2 0 1 8 - К Б			
						Садовий будинок по вул. Новорічна,7, м. Києва			
Зм.	Кільк.	Арк.	№ док.	Підпис	Дата				
Інженер-проектувальник						Конструкції будівельні	Стадія	Аркуш	Аркушів
							ПП	5	
						План розкладки 2-го ряду фундаментних блоків на відм. низу -0.800			
Виконав									
Перевірів									

План розкладки 3-го ряду фундаментних блоків
на відм. низу -0.200

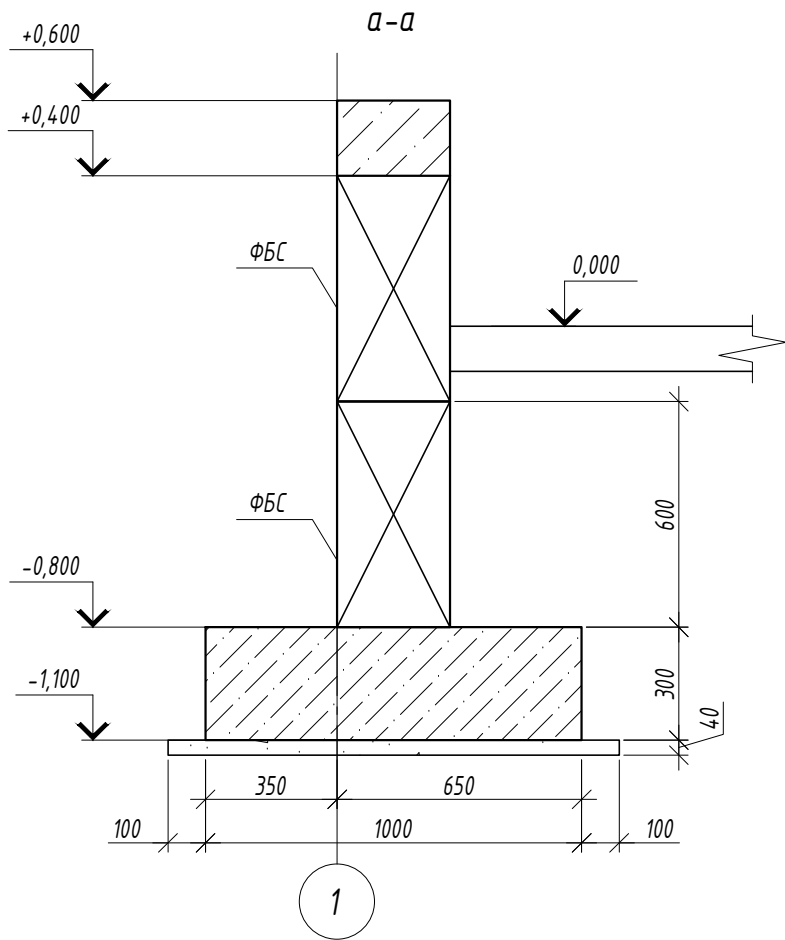
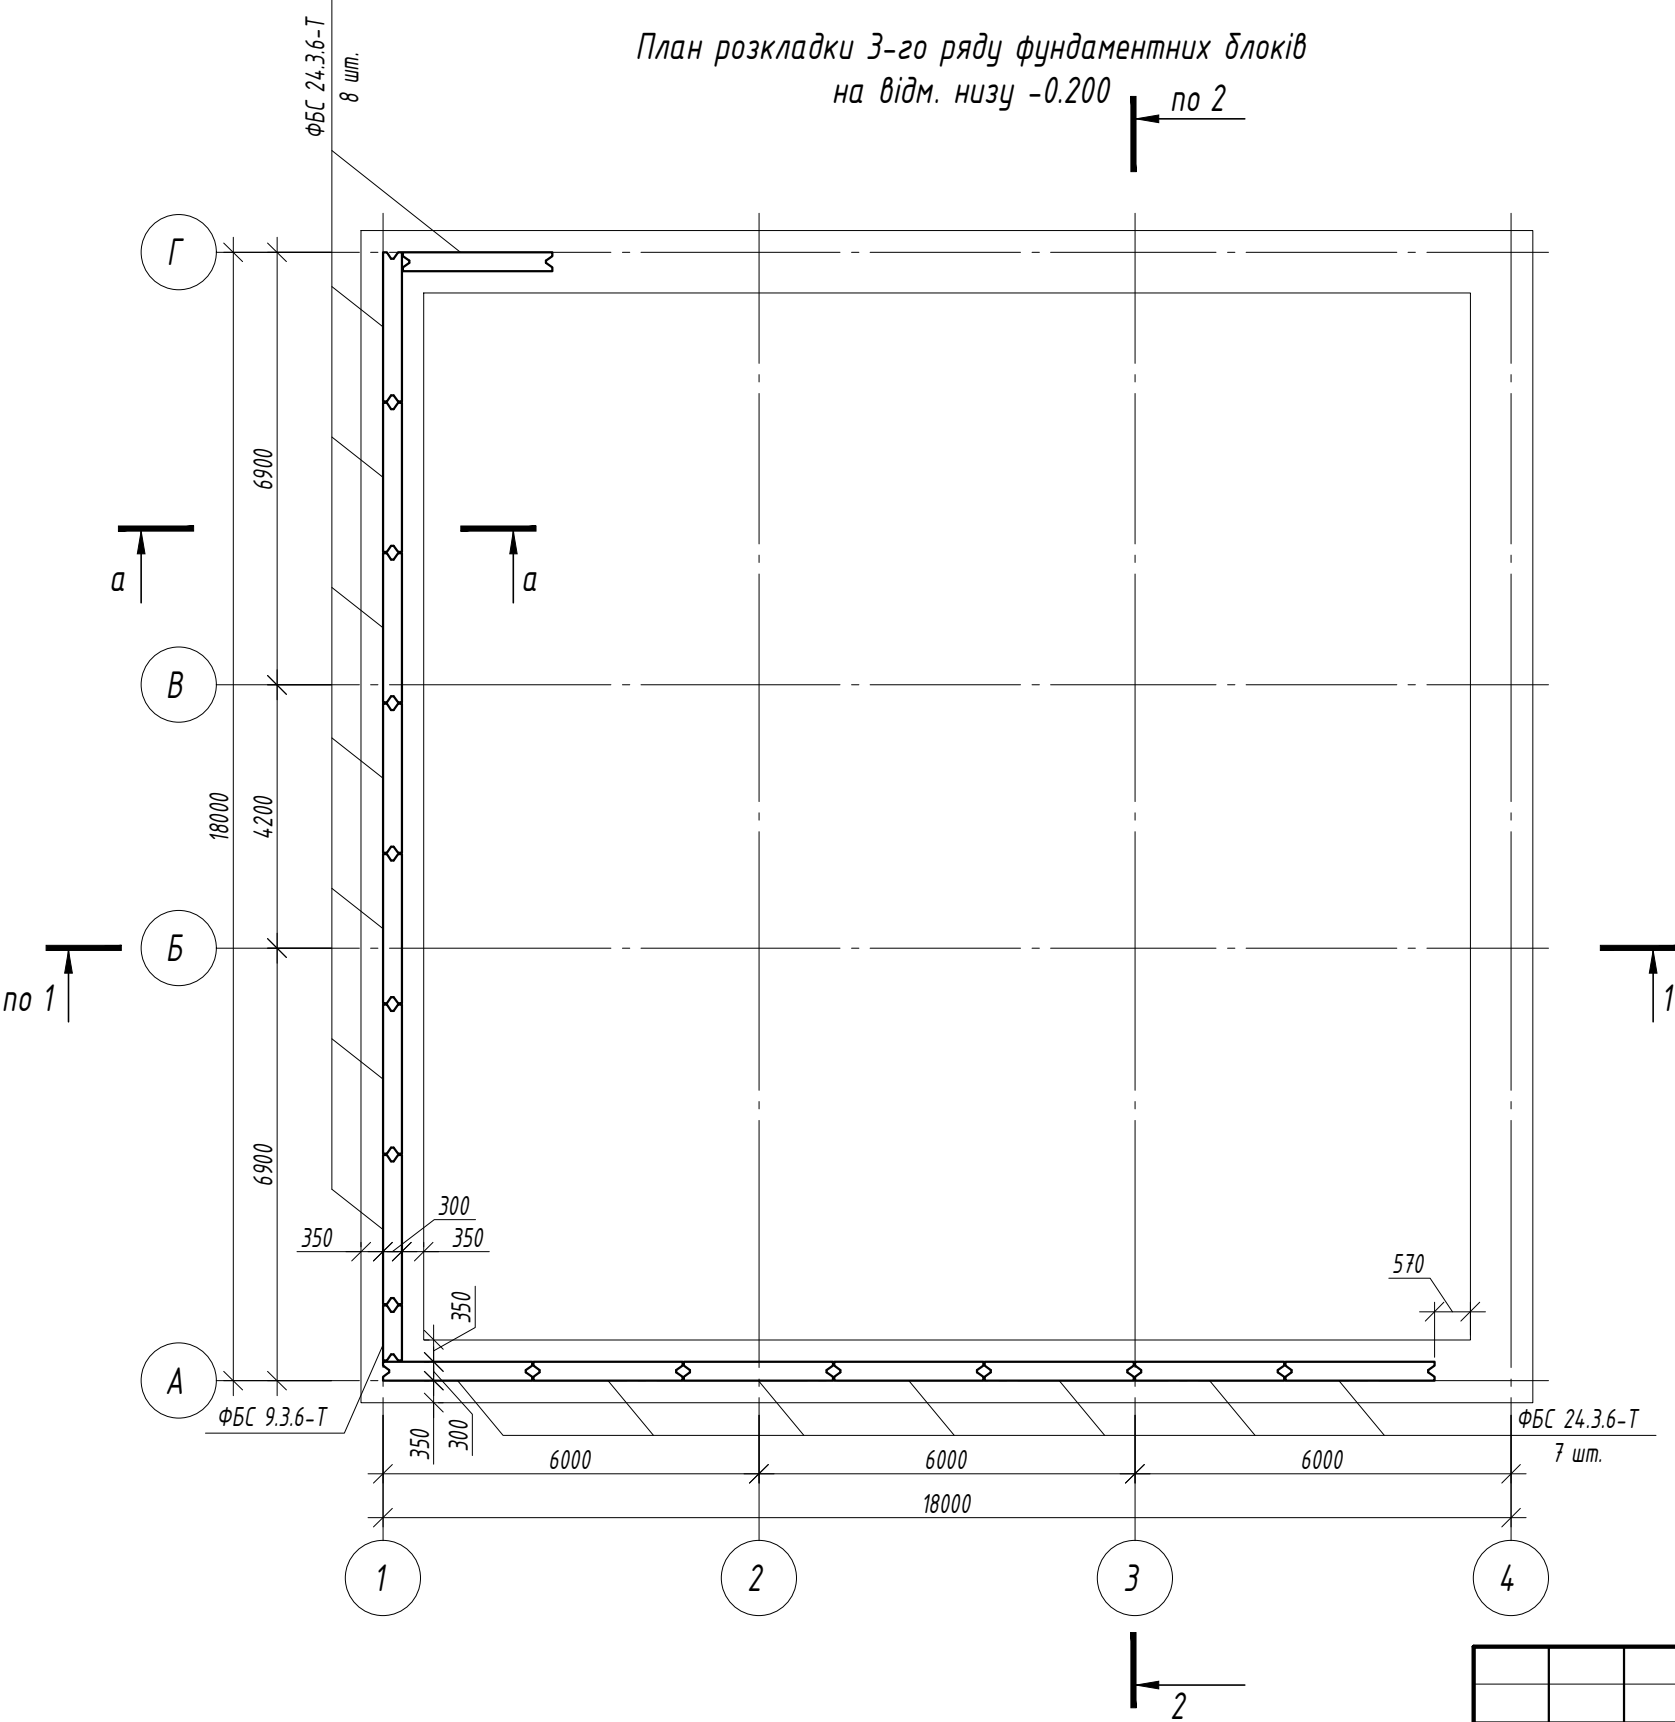


						0 2 3 - 0 0 1 - С о н 2 0 1 8 - К Б			
						Садовий будинок по вул. Новорічна, 7, м. Києва			
Зм.	Кільк.	Арк.	№ док.	Підпис	Дата	Конструкції будівельні	Стадія	Аркуш	Аркушів
Інженер-проектувальник							ПП	6	
Виконав						План розкладки 3-го ряду фундаментних блоків на відм. низу -0.200			
Перевірив									


План монолітного пояса
на відм. низу -0.200

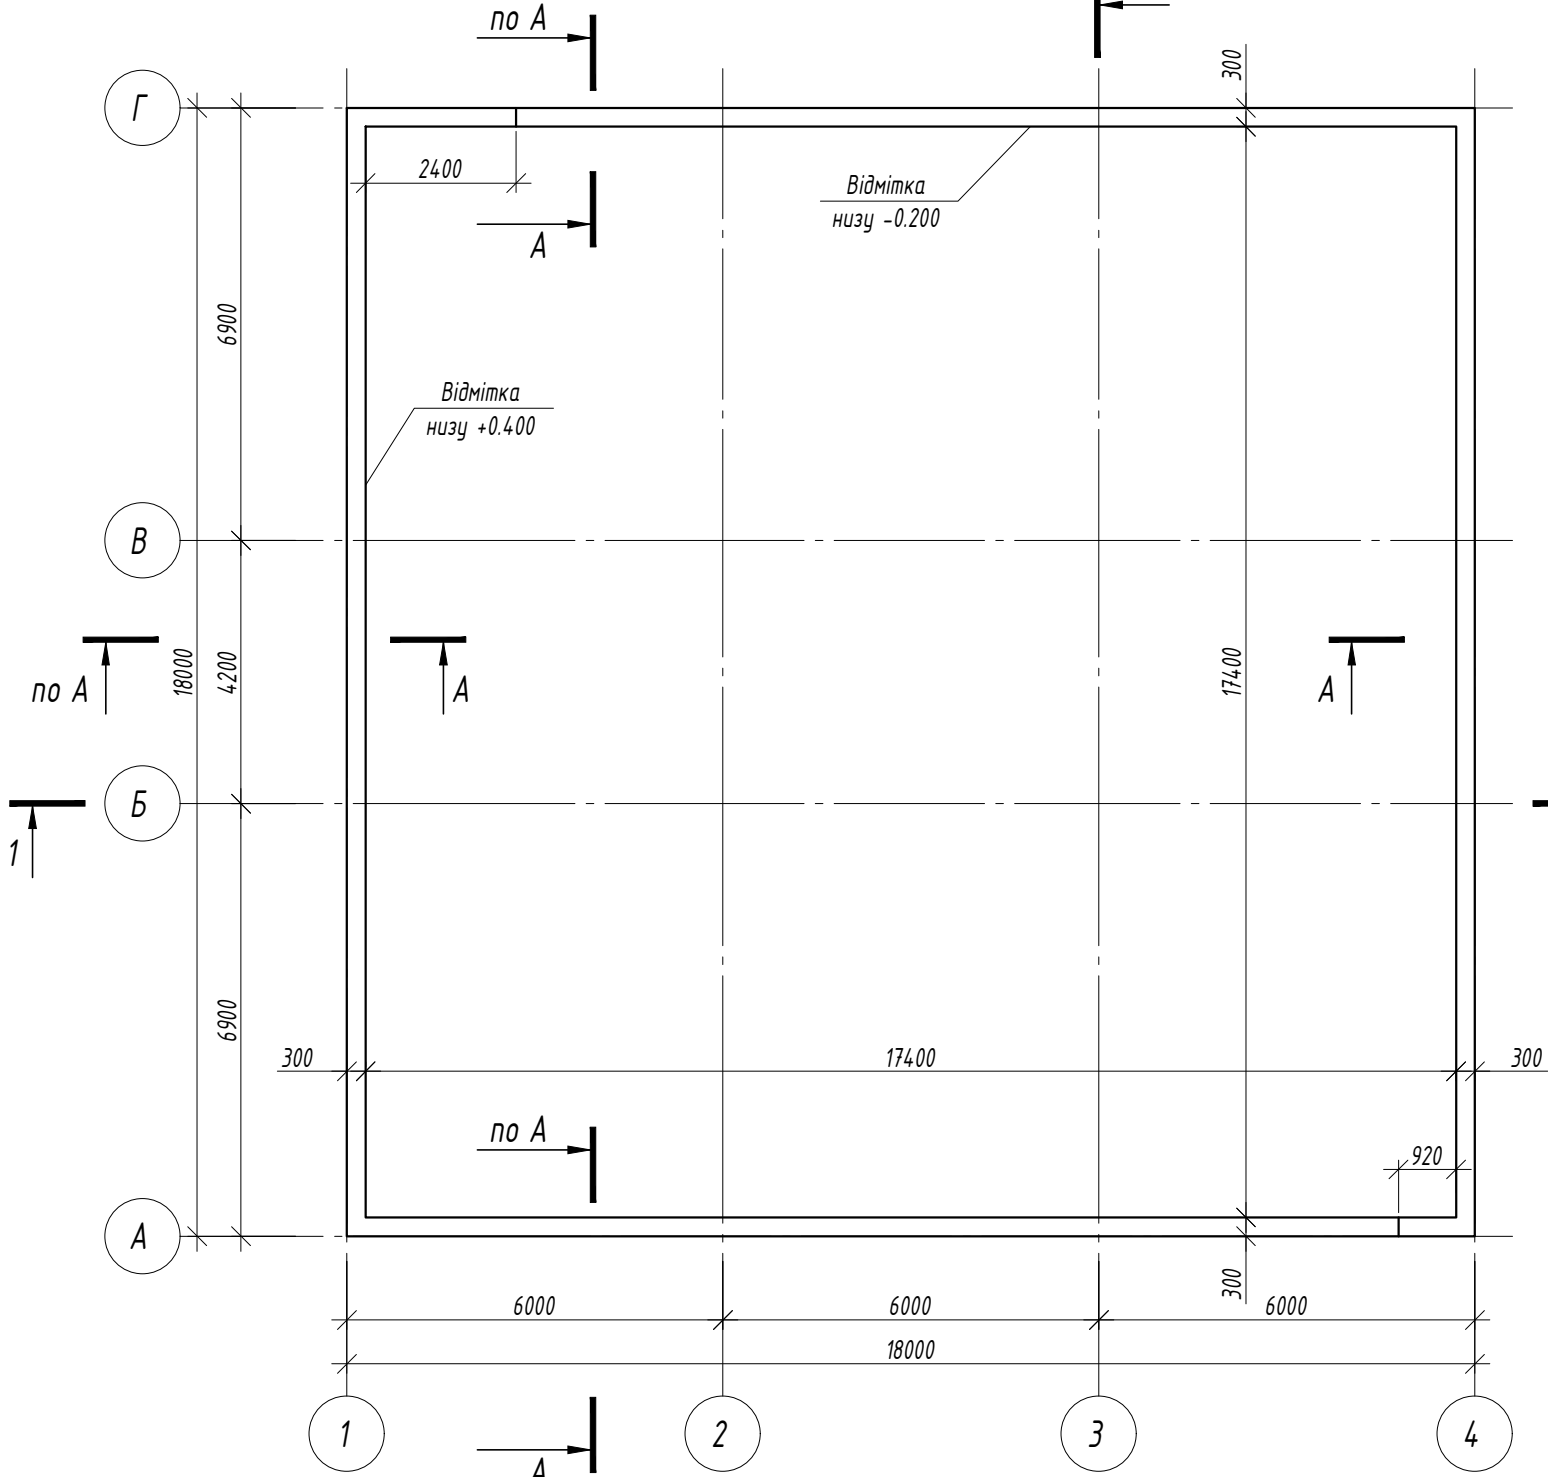


Армування кутів монолітного пояса

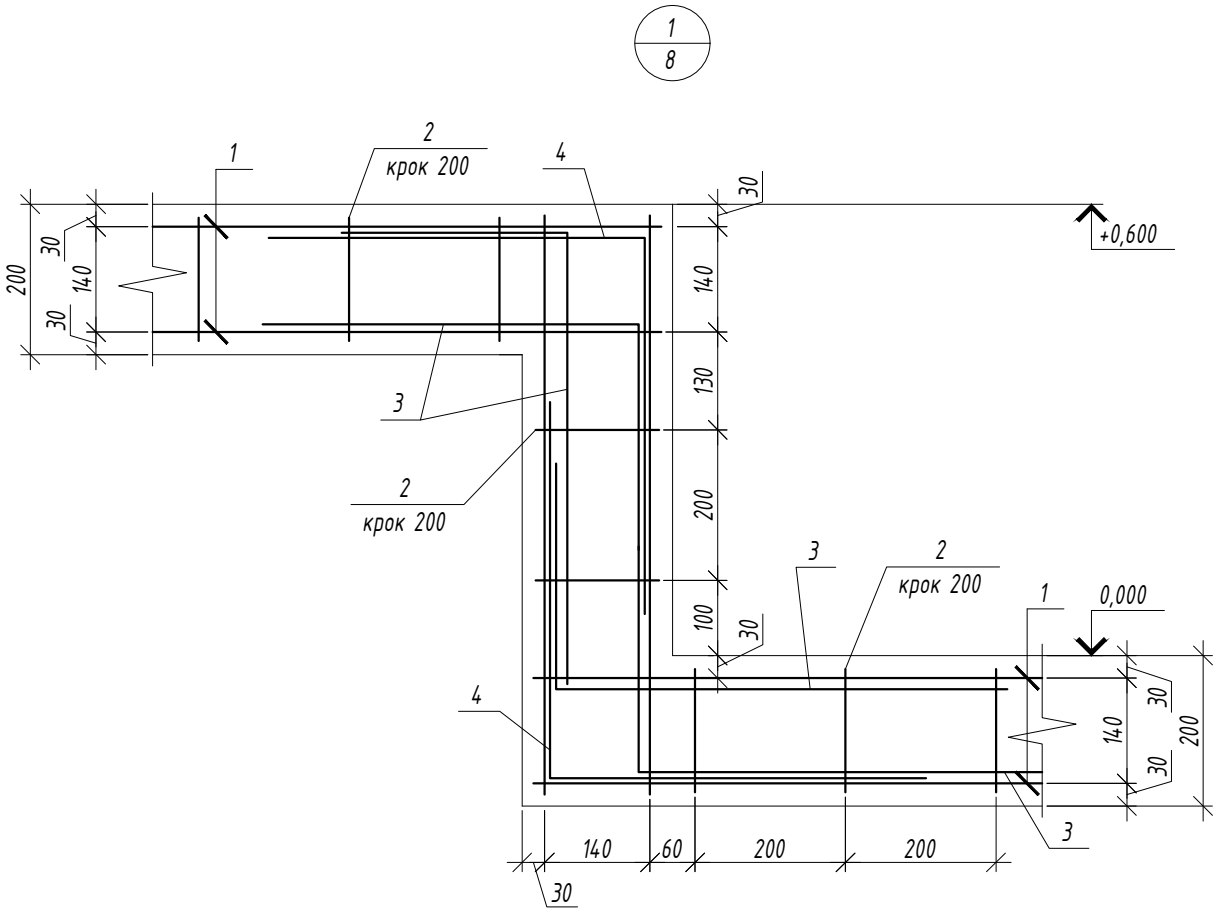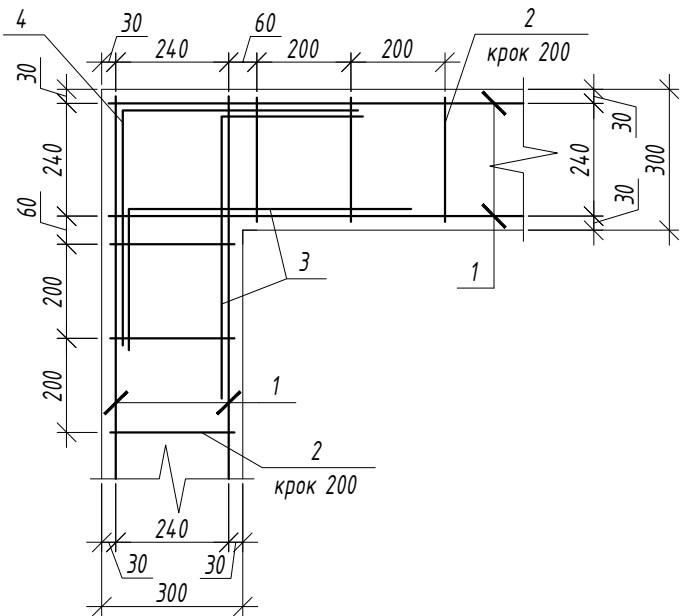


A-A
(опалубка)

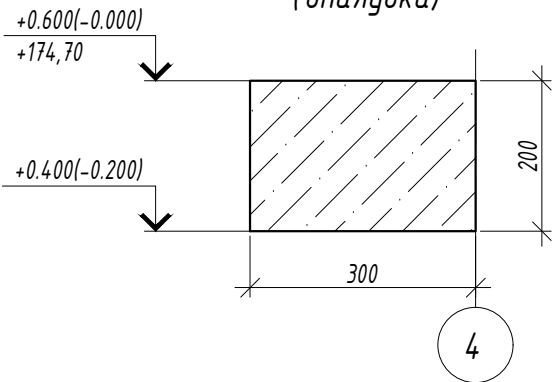

A-A
(армування)

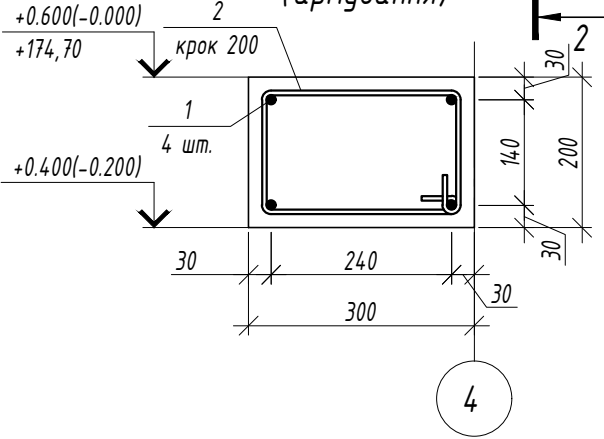


						023-001-Соп2018-КБ			
						Садовий будинок по вул. Новорічна,7, м. Києва			
Зм.	Кільк.	Арк.	№ док.	Підпис	Дата	Конструкції будівельні	Стадія	Аркуш	Аркушів
Інженер-проектувальник							ПП	7	
Виконав						План монолітного пояса, Армування кутів монолітного пояса, Вузол 1(8)			
Перевірив									

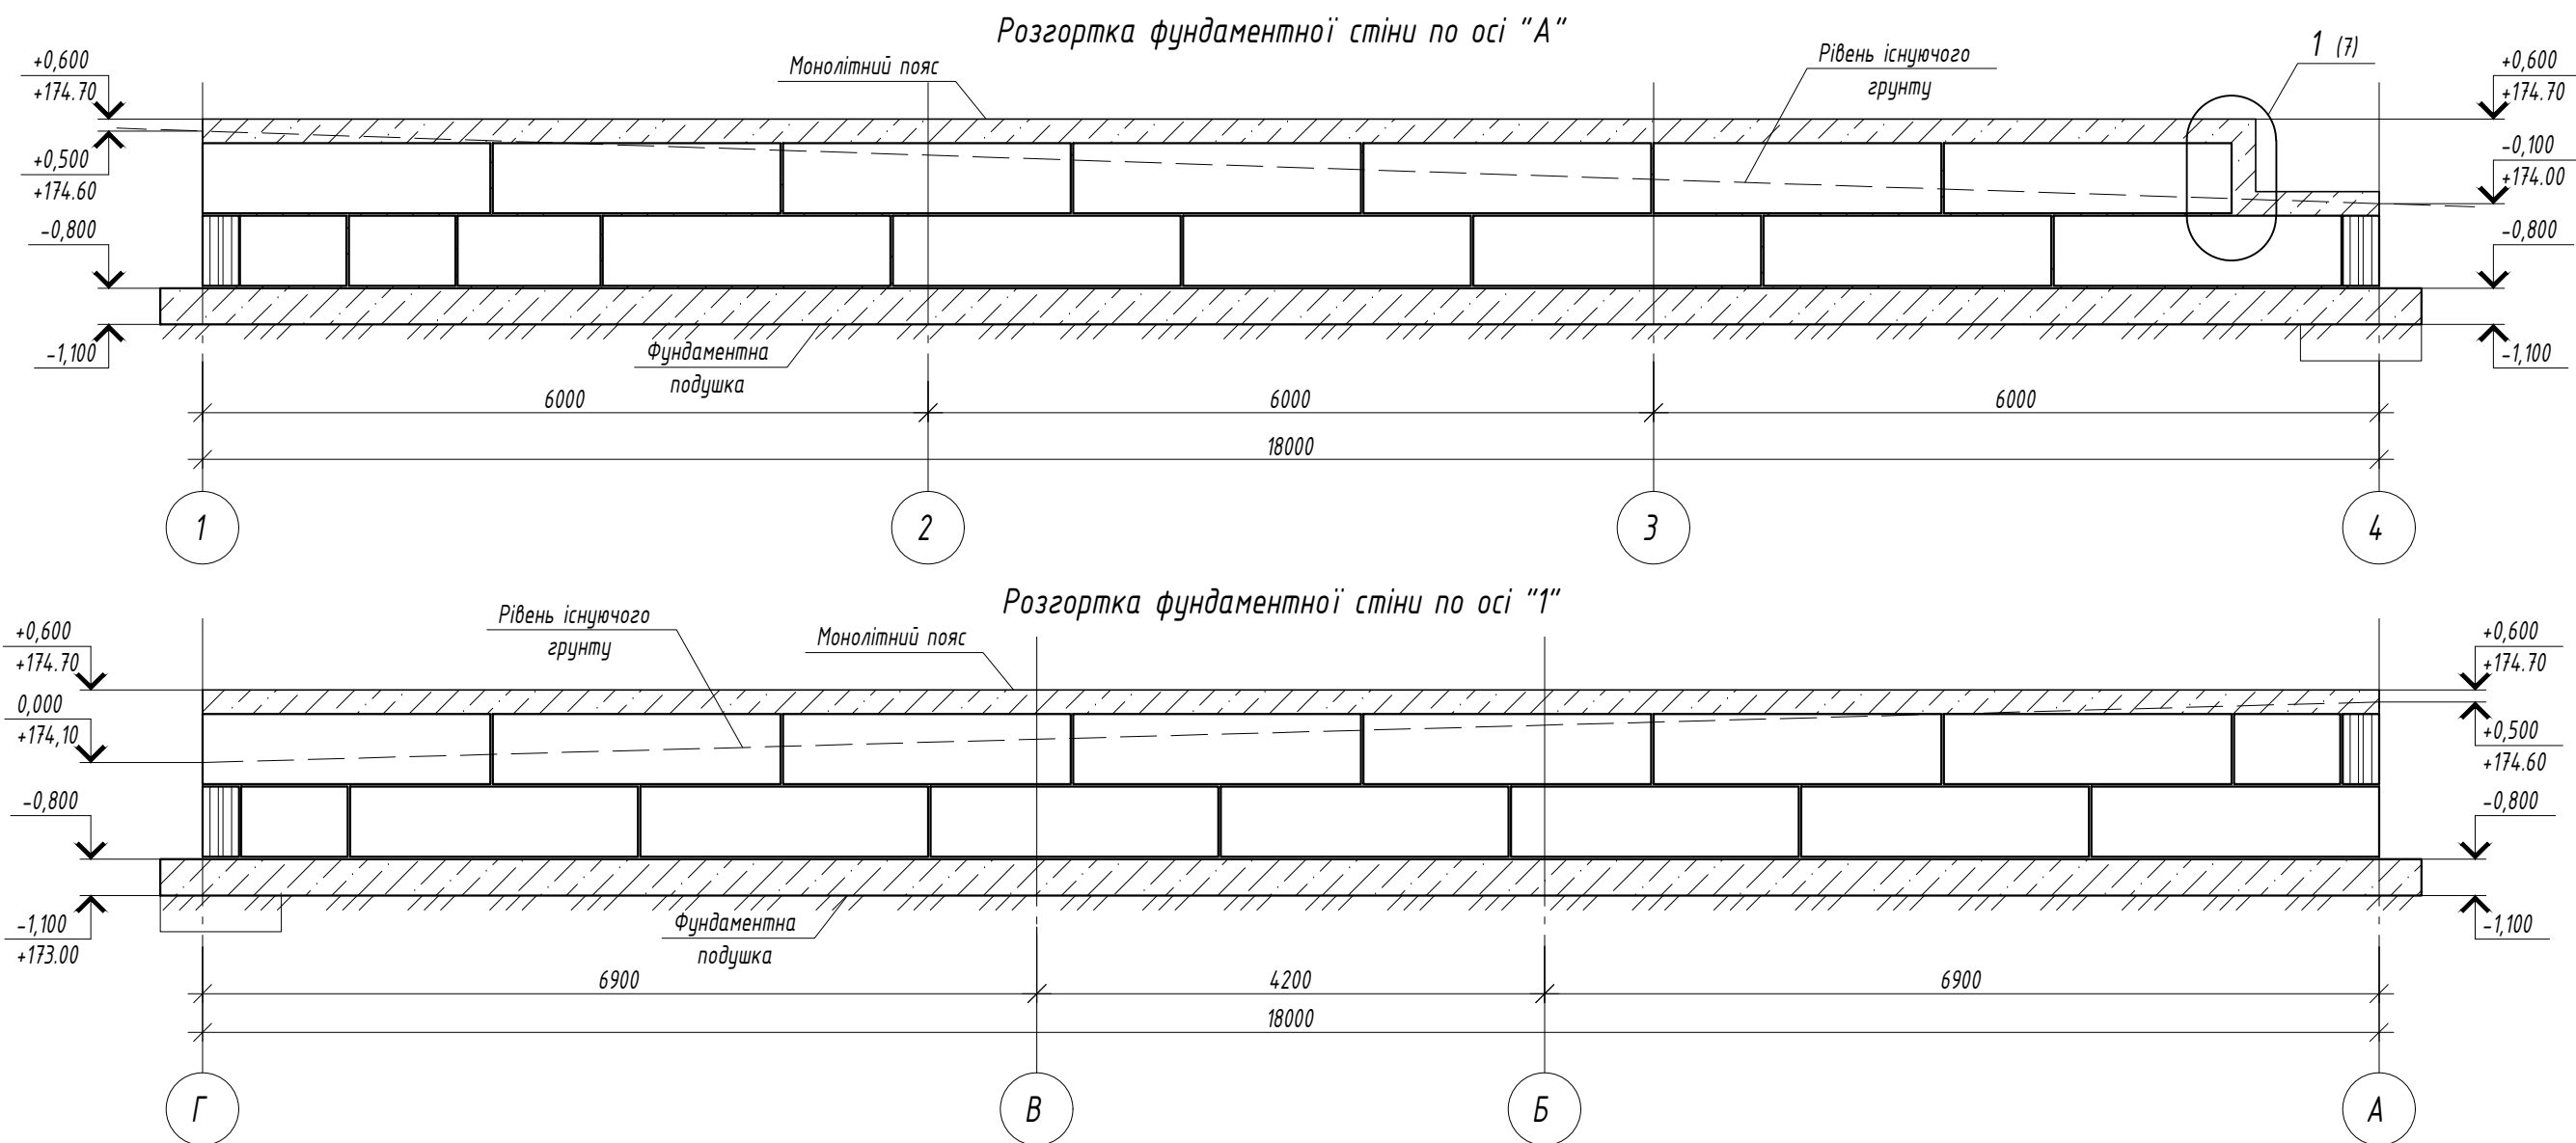


						0 2 3 - 0 0 1 - С о н 2 0 1 8 - К Б			
						Садовий будинок по вул. Новорічна, 7, м. Києва			
Зм.	Кільк.	Арк.	№ док.	Підпис	Дата	Конструкції будівельні	Стадія	Аркуш	Аркушів
Інженер-проектувальник							ПП	8	
Виконав						Розгортка фундаментної стіни по осі "А", "І"			
Перевірив									

Розгортка фундаментної стіни по осі "Г"


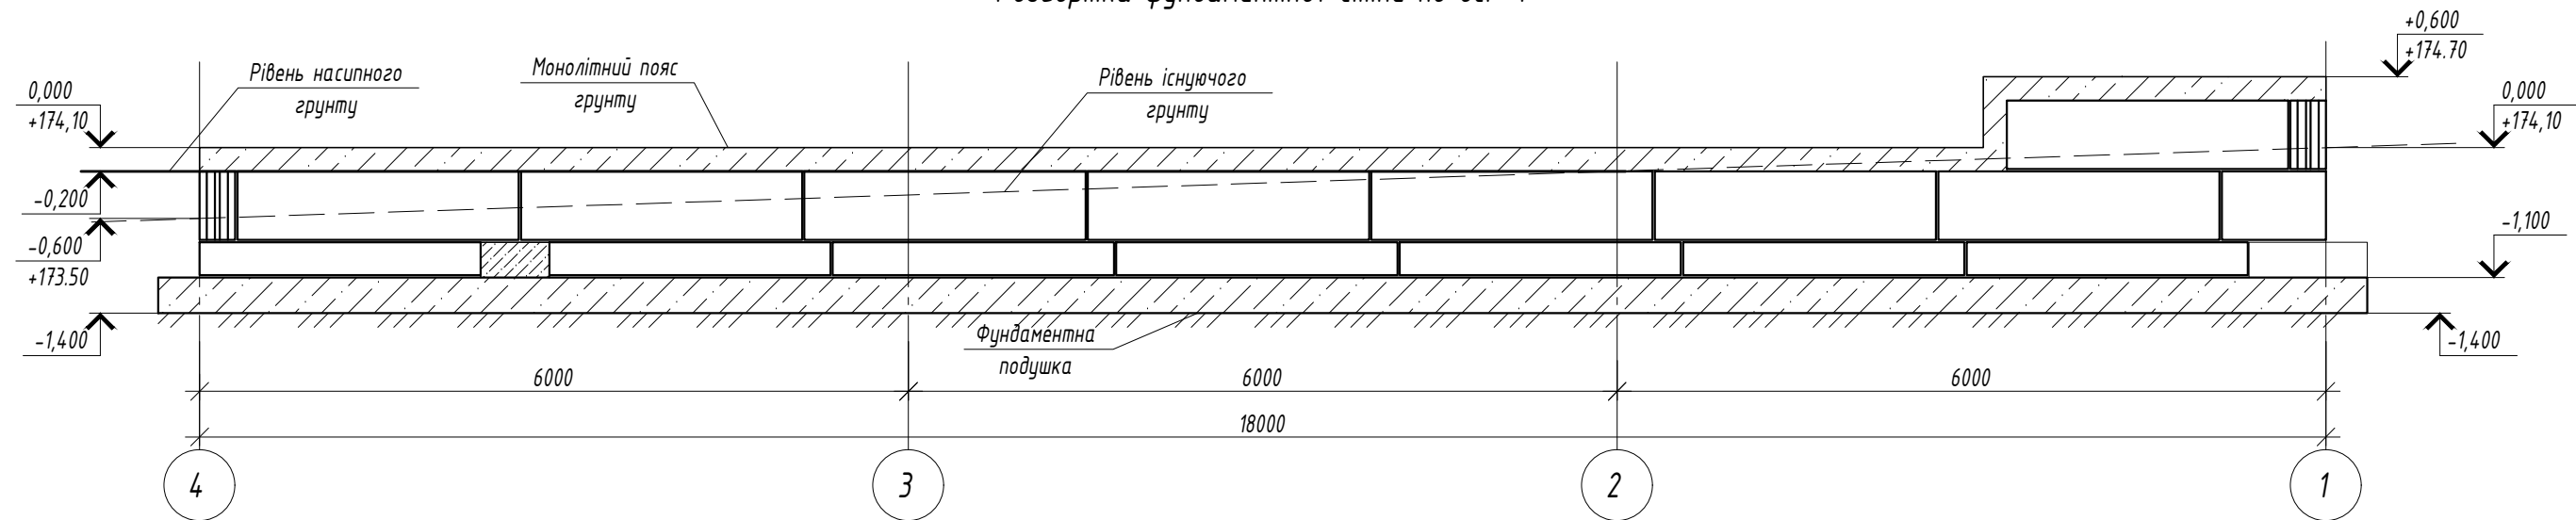


Розгортка фундаментної стіни по осі "4"

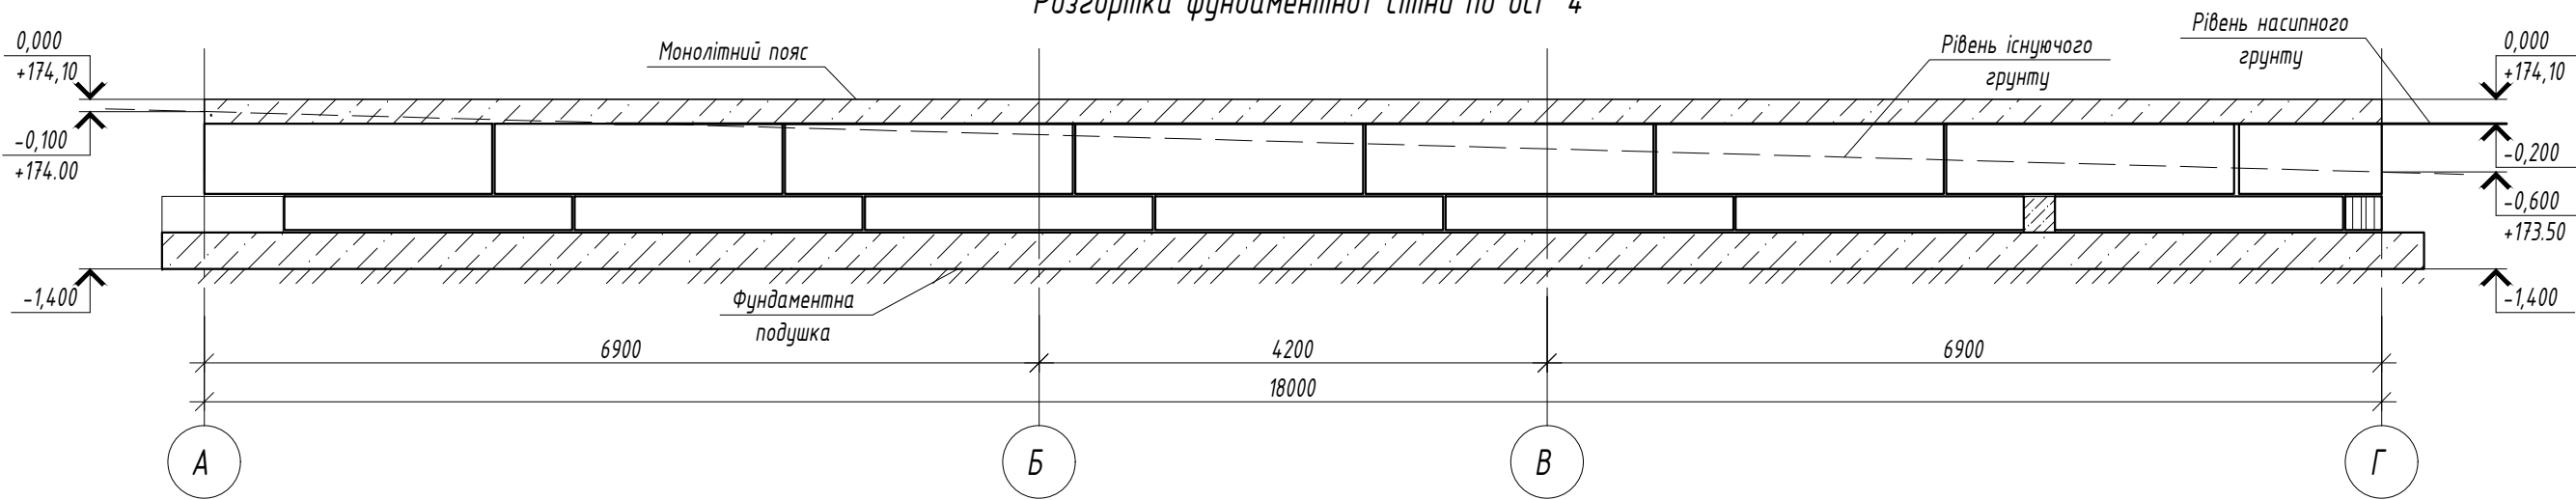


						0 2 3 - 0 0 1 - С о н 2 0 1 8 - К Б			
						Садовий будинок по вул. Новорічна, 7, м. Києва			
Зм.	Кільк.	Арк.	№ док.	Підпис	Дата	Конструкції будівельні	Стадія	Аркуш	Аркушів
Інженер-проектувальник							ПП	9	
Виконав						Розгортка фундаментної стіни по осі "Г", "4"			
Перевірив									







Схема влаштування залізобетонних плит підлоги на відм. -0.005 по 2

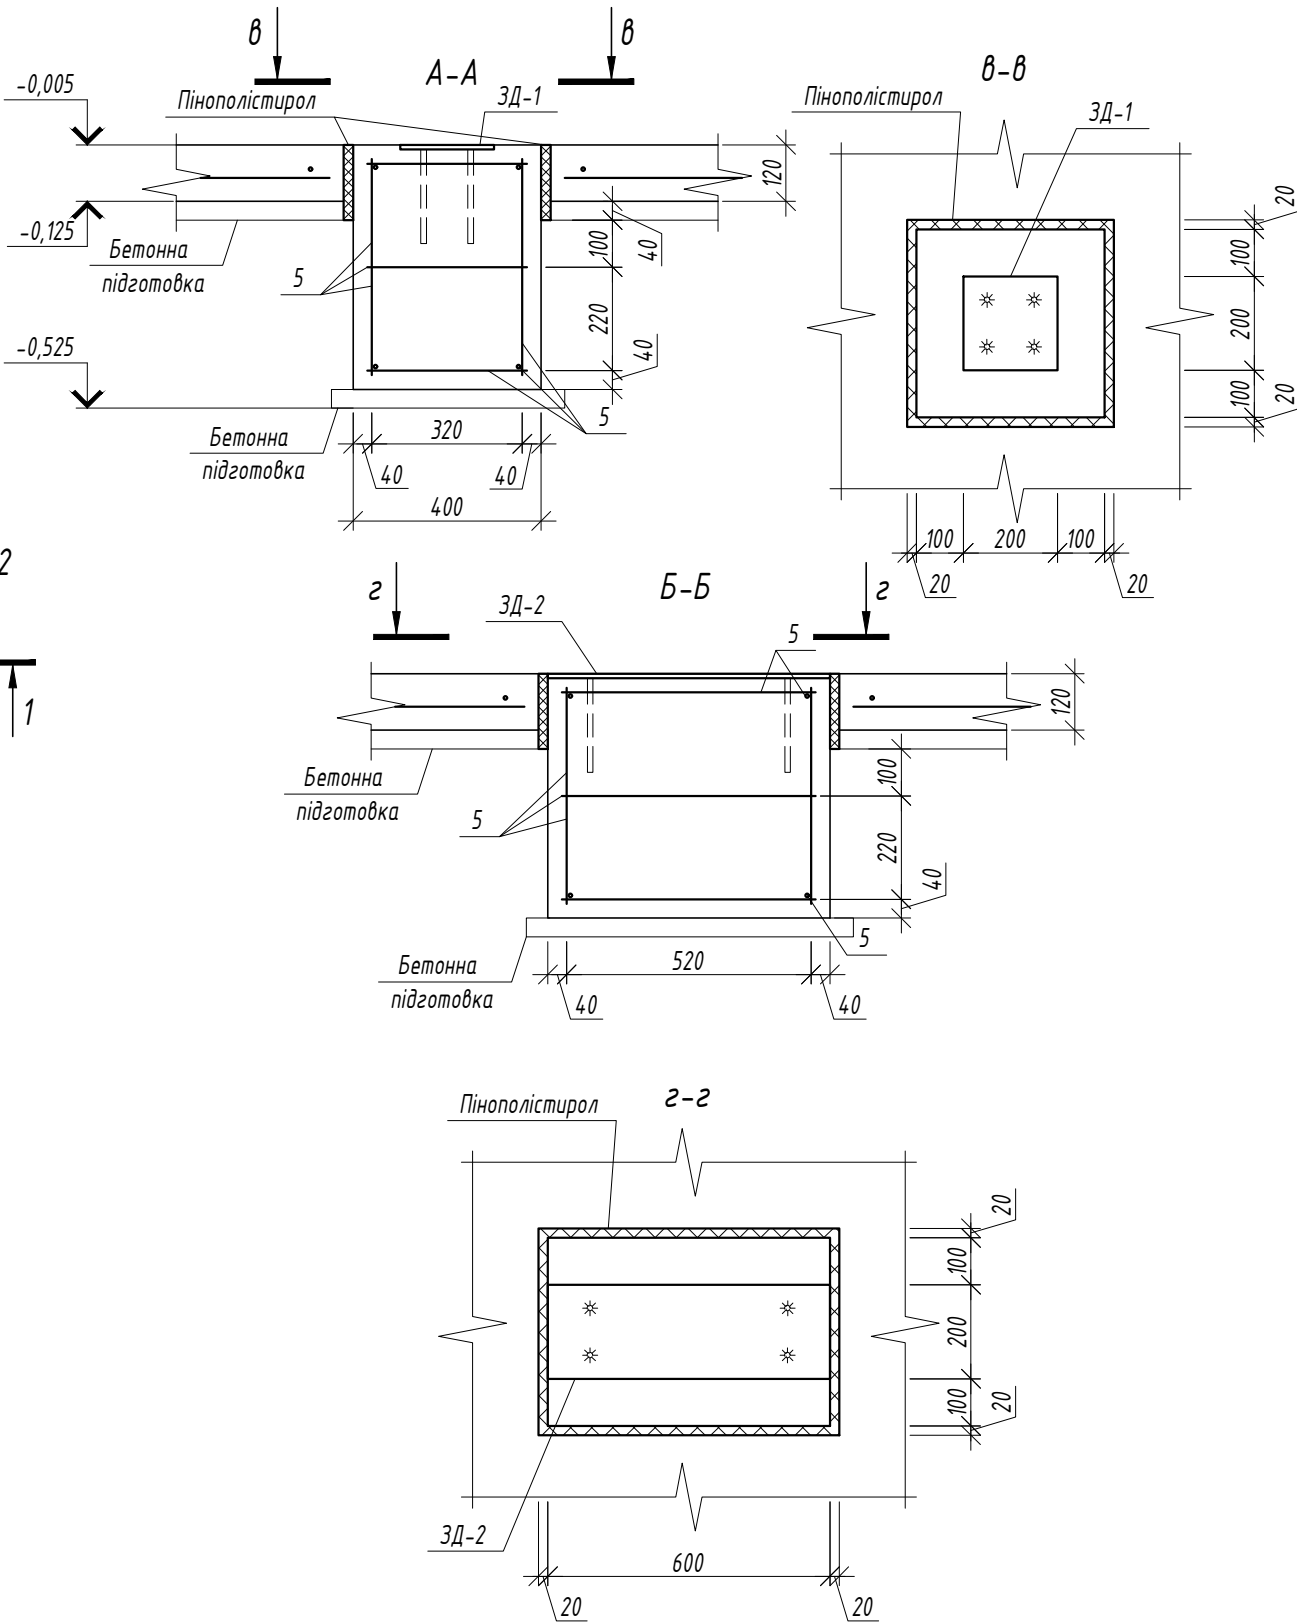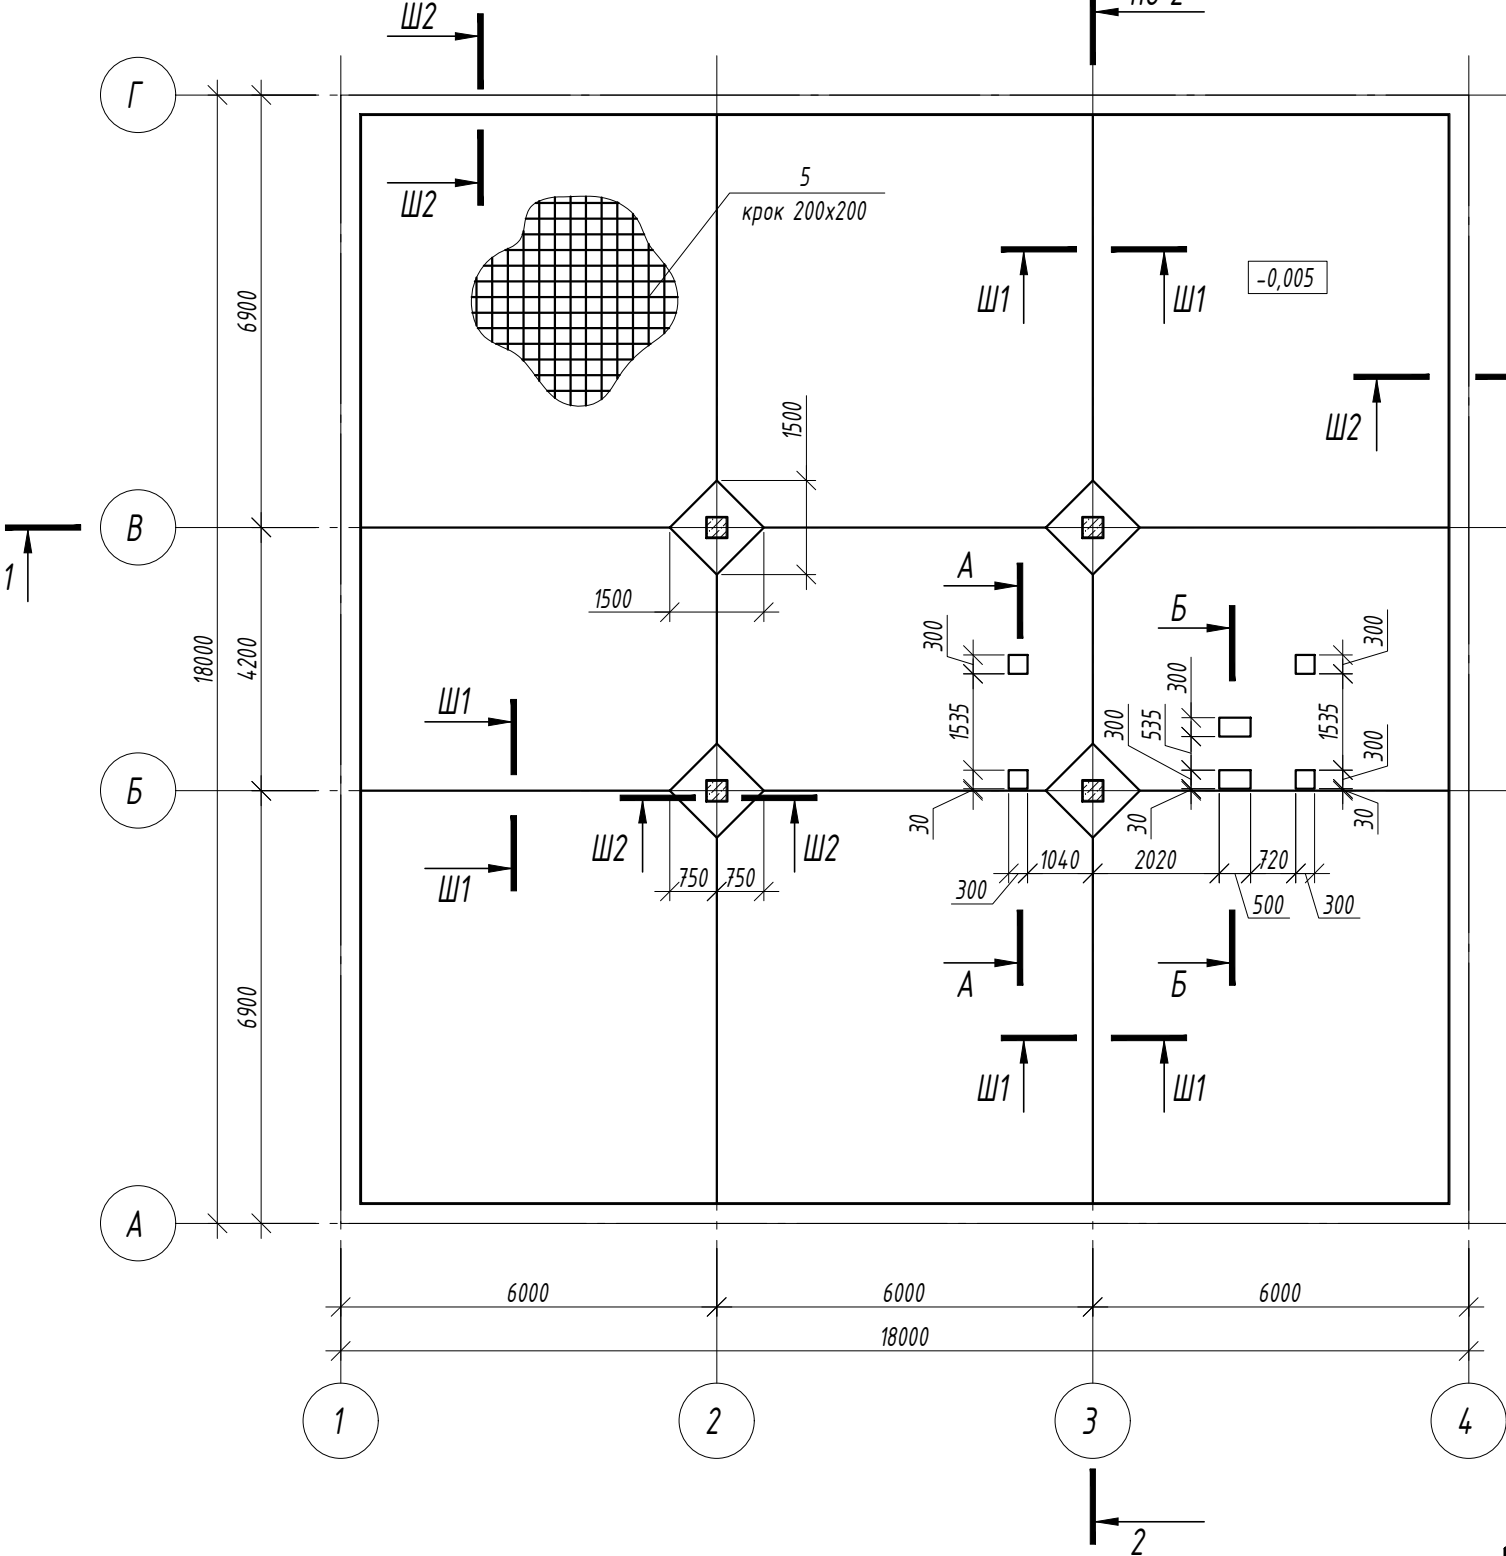


						023-001-Соп2018-КБ			
						Садовий будинок по вул. Новорічна, 7, м. Києва			
Зм.	Кільк.	Арк.	№ док.	Підпис	Дата	Конструкції будівельні	Стадія	Аркуш	Аркушів
Інженер-проектувальник							ПП	10	
Виконав						Схема влаштування залізобетонних плит підлоги на відм. -0.005			
Перевірив									

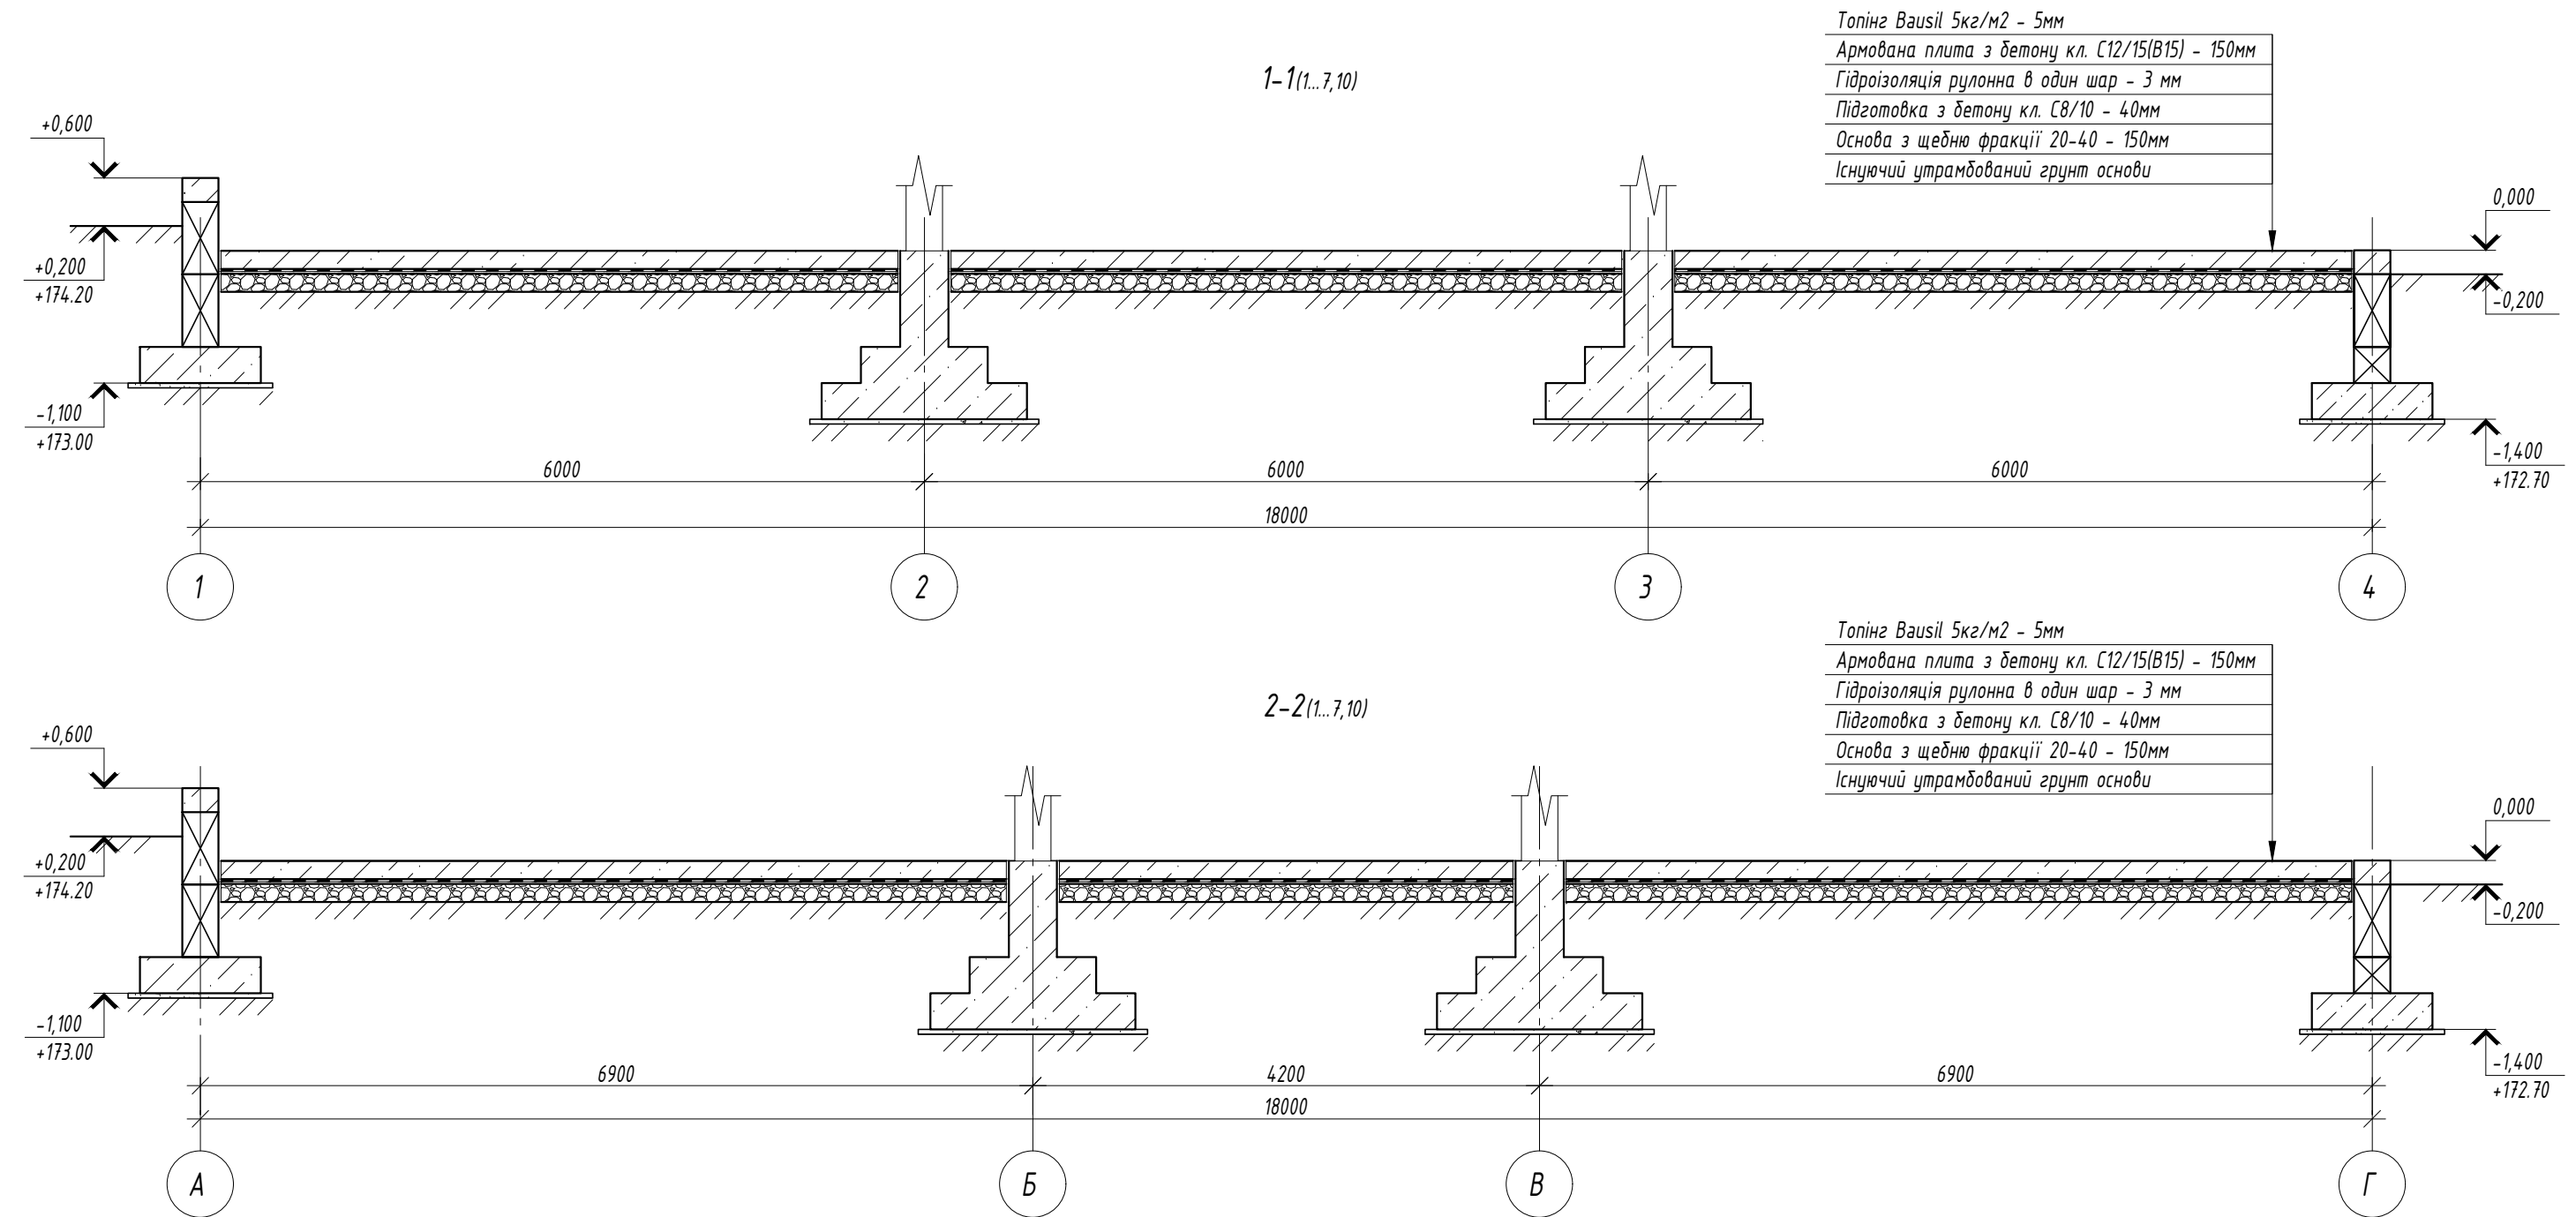


						0 2 3 - 0 0 1 - С о н 2 0 1 8 - К Б			
						Садовий будинок по вул. Новорічна, 7, м. Києва			
Зм.	Кільк.	Арк.	№ док.	Підпис	Дата	Конструкції будівельні	Стадія	Аркуш	Аркушів
Інженер-проектувальник							ПП	11	
Виконав						Розріз 1-1(1...7,10), 2-2(1...7,10)			
Перевірив									

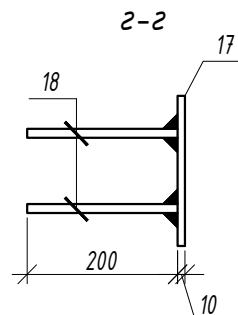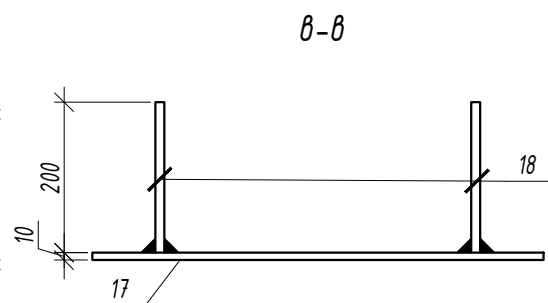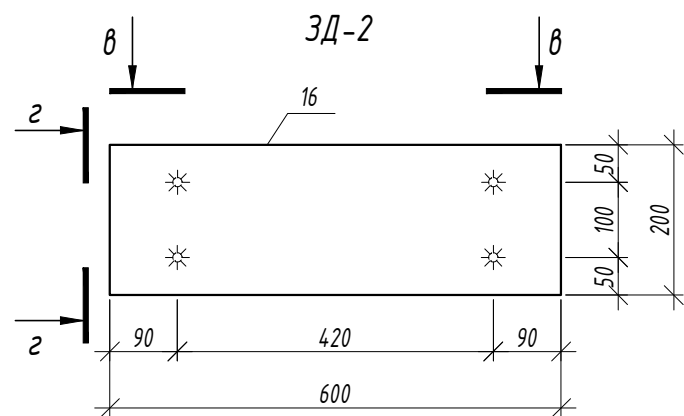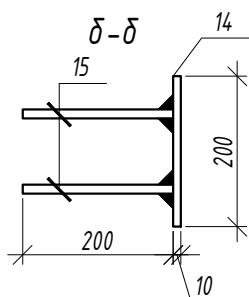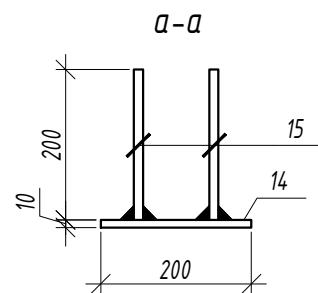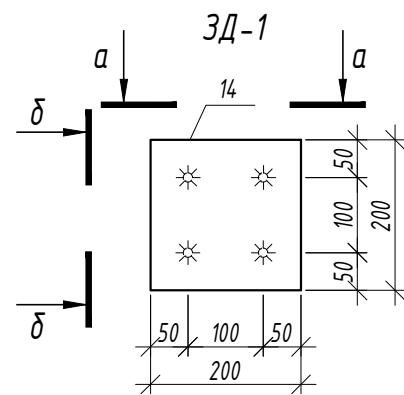


Усадочний шов конструкції підлоги Ш1-Ш1

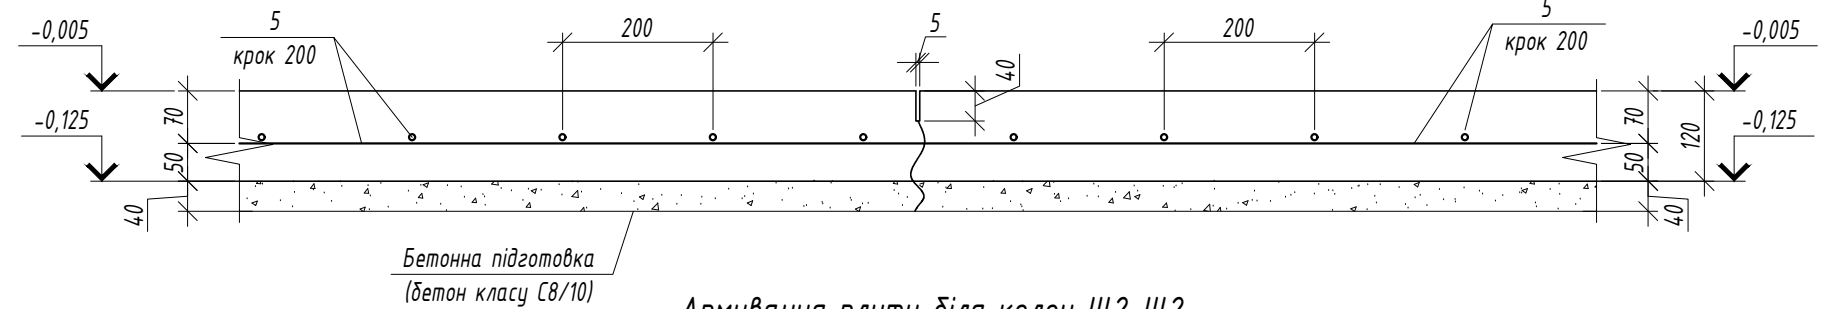

Армування плити біля колон Ш2-Ш2

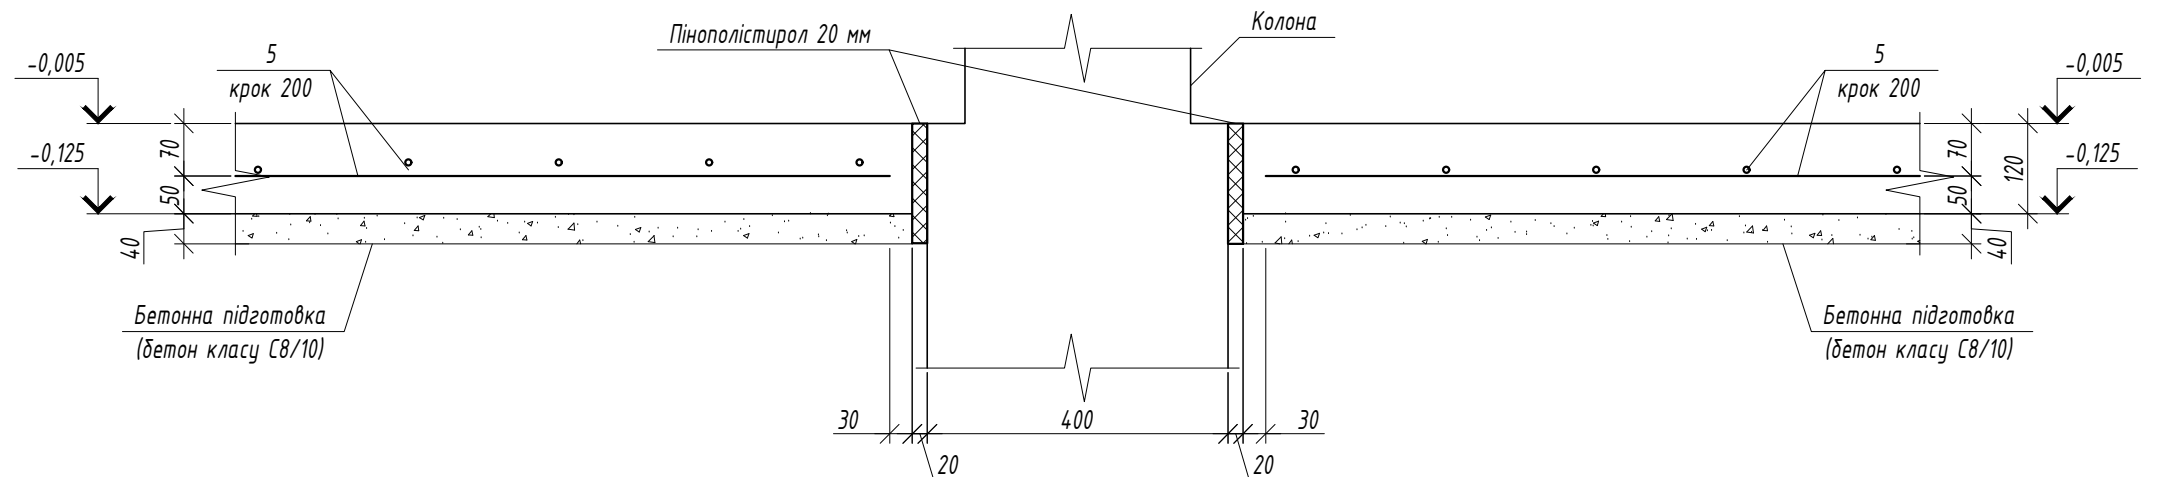



Армування плити біля фундаментних стін Ш2-Ш2

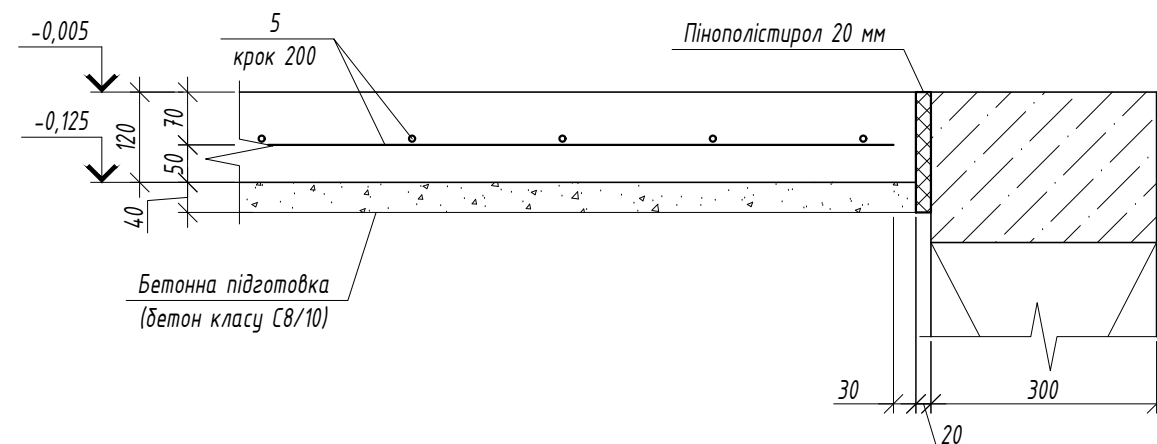


023-001-С on 2018-КБ

Садовий будинок по вул. Новорічна, 7, м. Києва

Зм.	Кільк.	Арк.	№ док.	Підпис	Дата	Конструкції будівельні			
Інженер-проектувальник						ПП	12		
Виконав						Армування плити біля фундаментних стін, колони, Усадочний шов Ш1-Ш1, Ш2-Ш2			
Перевірив									

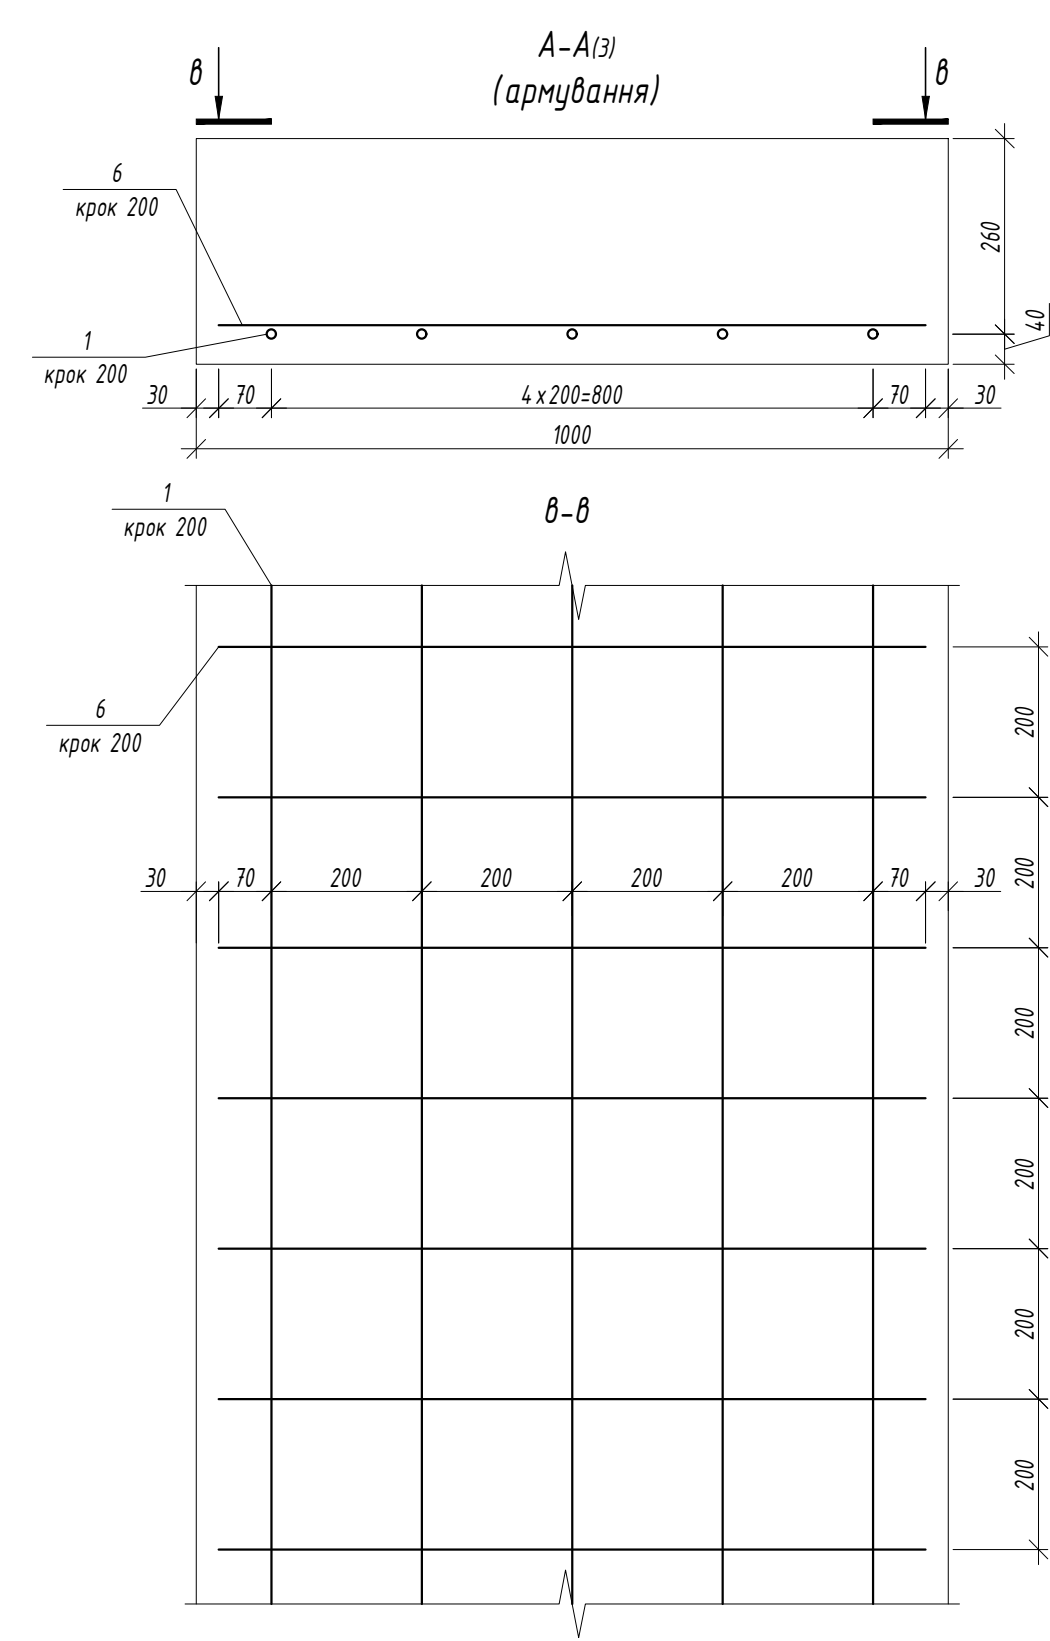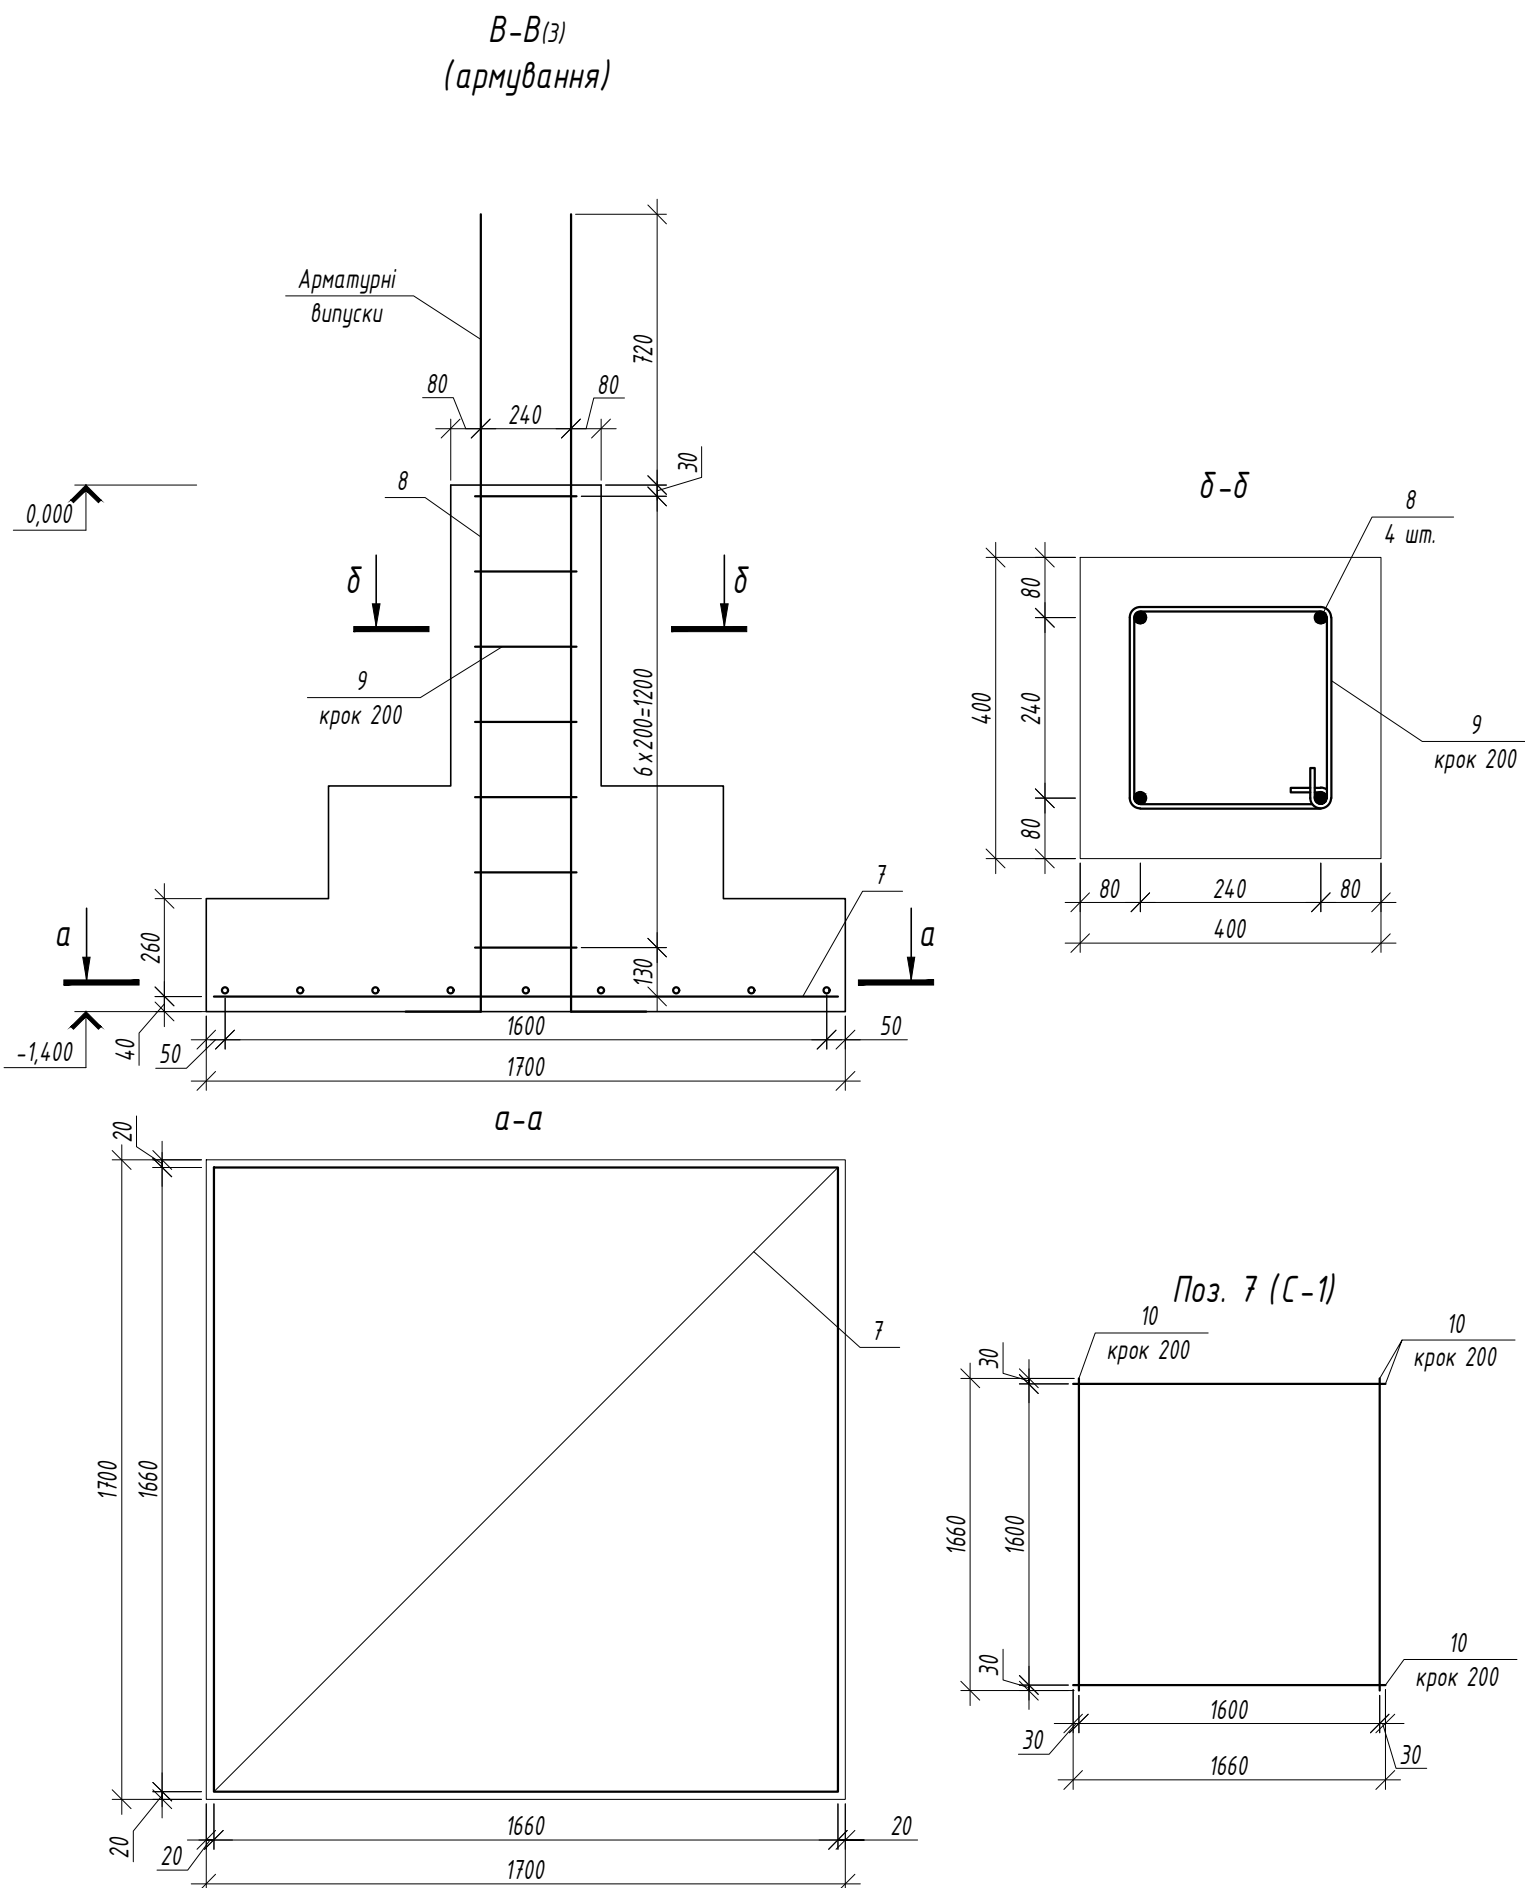


						0 2 3 - 0 0 1 - С о н 2 0 1 8 - К Б			
						Садовий будинок по вул. Новорічна,7, м. Києва			
Зм.	Кільк.	Арк.	№ док.	Підпис	Дата	Конструкції будівельні	Стадія	Аркуш	Аркушів
Інженер-проектувальник							ПП	13	
Виконав						Розріз А-А(з) (армування), В-В(з) (армування)			
Перевірив									

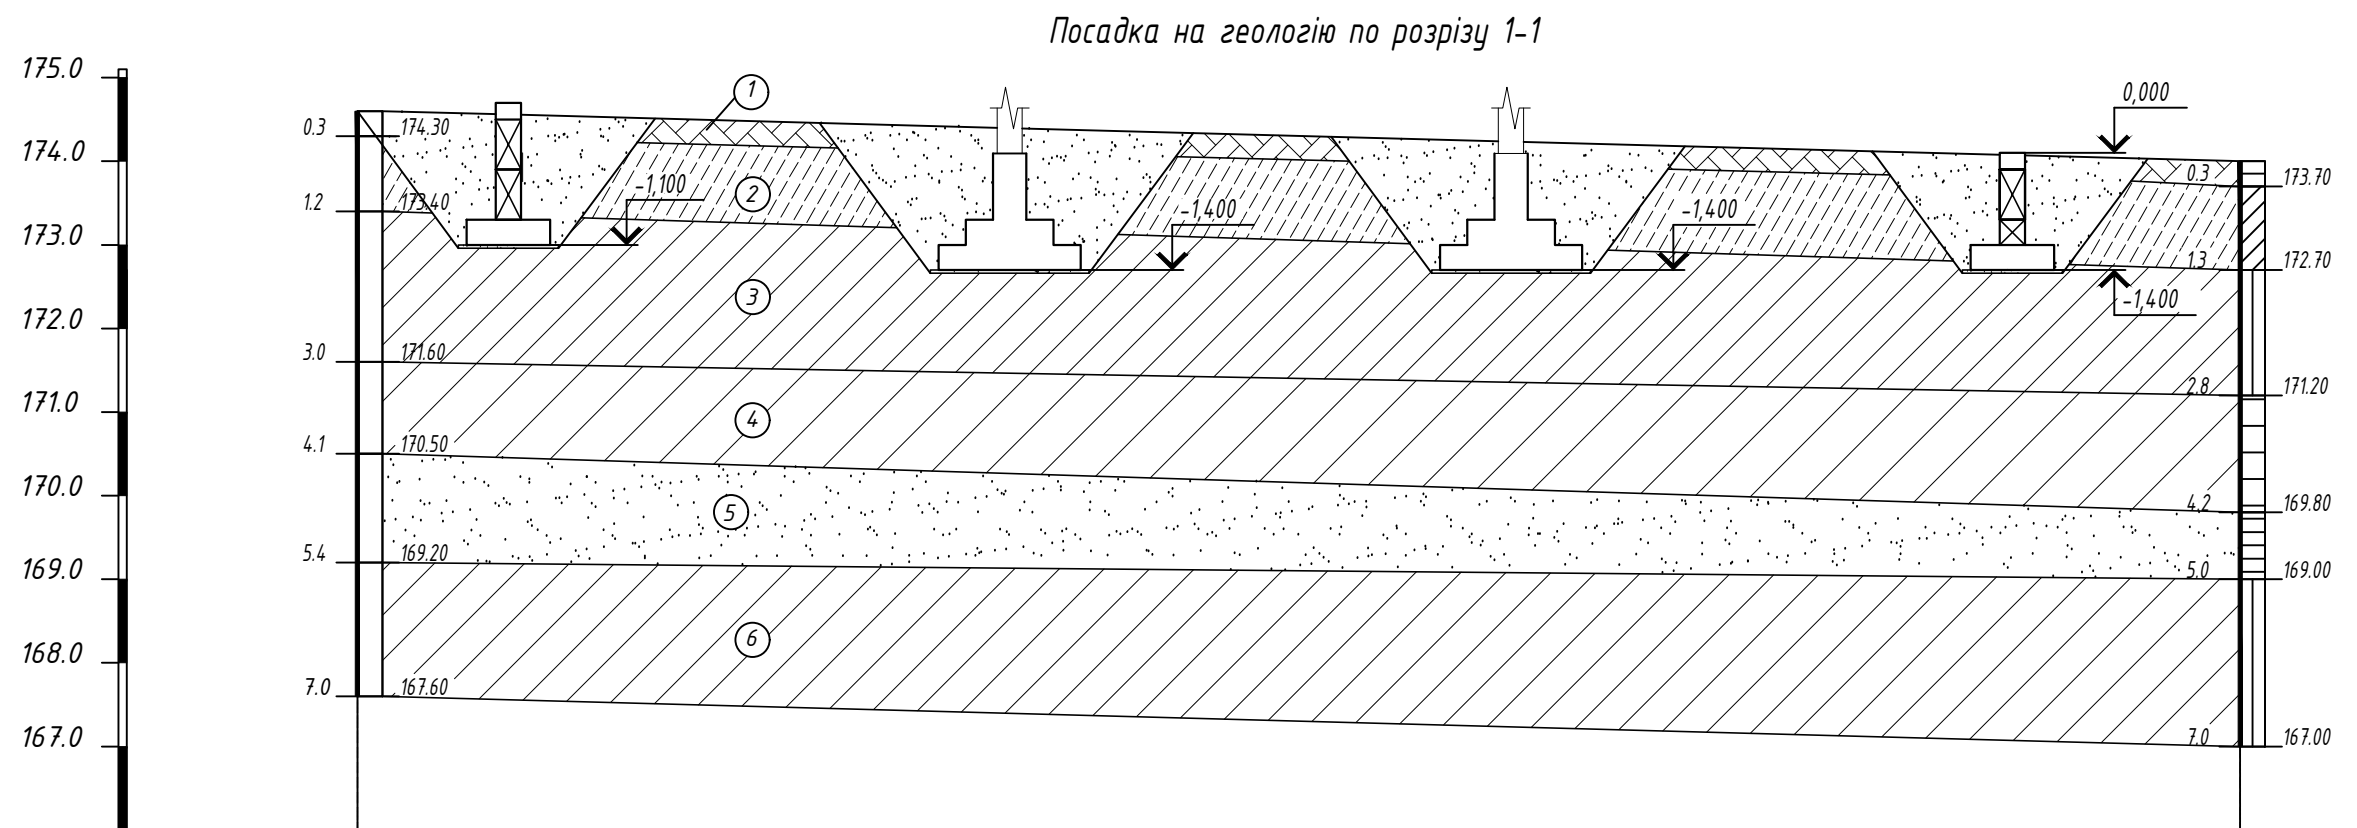

Найменування і №№ виробок	СВ.-2		СВ.-3
Абс. відмітка устя, (м)	174.60		174.00
Відстань (м)		18.5	

						0 2 3 - 0 0 1 - С о н 2 0 1 8 - К Б			
						Садовий будинок по вул. Новорічна, 7, м. Києва			
Зм.	Кільк.	Арк.	№ док.	Підпис	Дата	Конструкції будівельні	Стадія	Аркуш	Аркушів
Інженер-проектувальник							ПП	14	
Виконав						Посадка на геологію по розрізу 1-1			
Перевірив									

The diagram is a detailed architectural floor plan of a reinforced concrete slab. It features a grid system with vertical lines labeled 1, 2, 3, 4 and horizontal lines labeled А, Б, В, Г. The overall dimensions are 18000 units by 18000 units. The plan shows a central rectangular area with a smaller inner rectangle. Drainage details are indicated by arrows and 2% slopes. The top and bottom edges have a 2% slope towards the center, while the left and right edges have a 2% slope towards the outer edges. The corners are marked with 'Водовідвідні лотки' (drainage gullies). The plan also shows a section line 'a-a' and a section line 'Г-Г'.

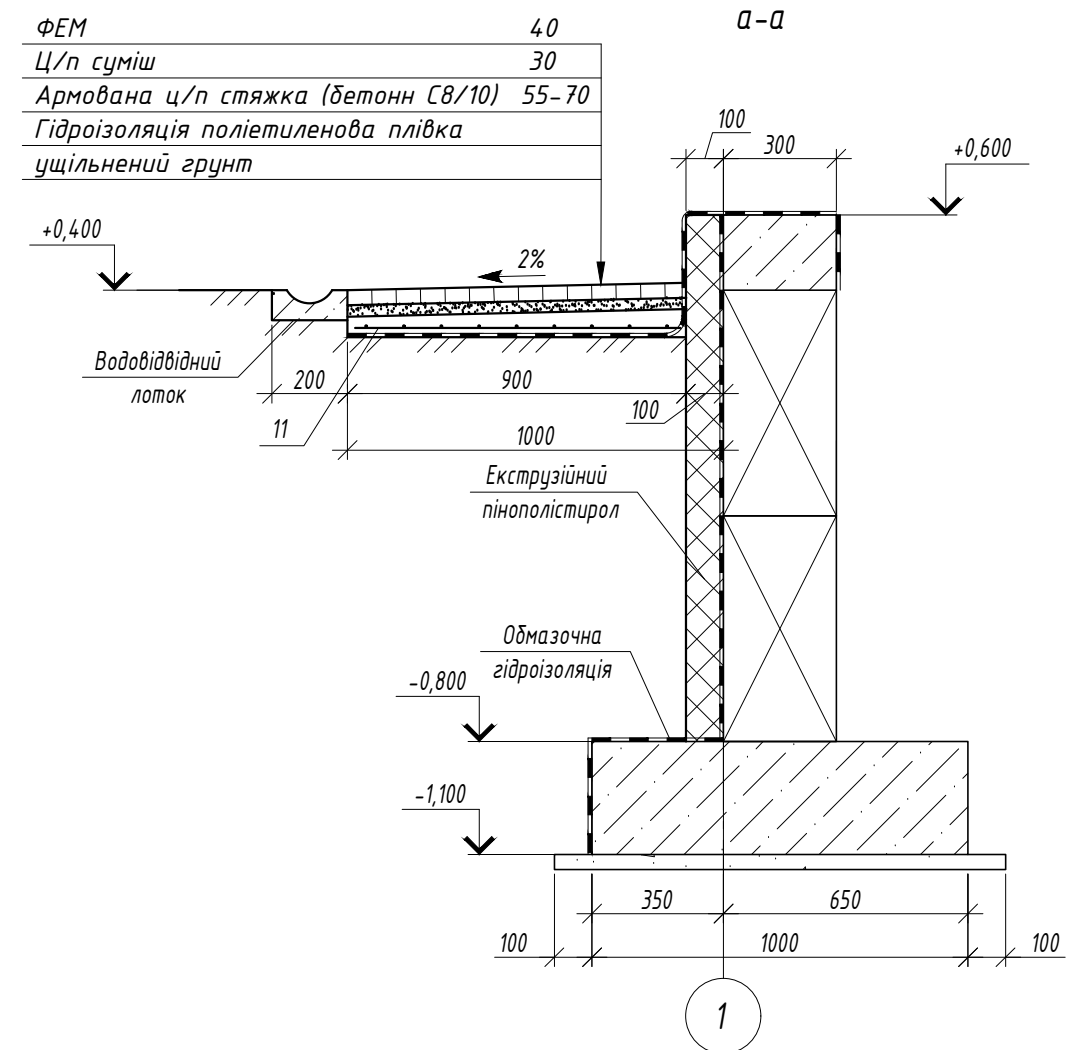

						0 2 3 - 0 0 1 - С о н 2 0 1 8 - К Б			
						Садовий будинок по вул. Новорічна,7, м. Києва			
Зм.	Кільк.	Арк.	№ док.	Підпис	Дата				
Інженер-проектувальник						Конструкції будівельні	Стадія	Аркуш	Аркушів
							ПП	15	
						План влаштування вимощення			
Виконав									
Перевірив									

Відомість витрат сталі, кг

Марка елементу	Вироби арматурні									Вироби прокатні		
	Арматура класу								Всього	Прокат марки		Всього
	ДСТУ 3760:2006						ГОСТ 6727-81			ГОСТ 82-70*		
	А 240 С		А 400 С				Вр-І			С 245		
	φ6	Всього	φ8	φ12	φ16	Всього	φ4	Всього		t=10	Всього	
Фундаментна подушка	-	-	-	671	-	671	-	-	671	-	-	-
Фундамент під колони	7.2	7.2	-	-	249	249	-	-	256.2	-	-	-
Підлога по ґрунту	-	-	1286	-	-	1286	-	-	1286	31.4	31.4	31.4
Монолітний пояс	80	80	-	317	-	317	-	-	397	-	-	-
Вимощення	-	-	-	-	-	-	125	125	125	-	-	-
Всього	87.2	87.2	1286	988	249	2469	125	125	2735.2	31.4	31.4	31.4

Відомість витрат бетону, м³

Марка елементу	Бетон класу		
	С 8/10	С 12/15	С 16/20
Фундаментна подушка	3.4	-	21.5
Фундамент під колони	0.6	-	5.4
Монолітний пояс	-	-	4.5
Плита по ґрунту	12.1	36.2	-
Вимощення	3.6	-	-
Всього	19.7	36.2	31.4

Специфікація матеріалів

Найменування	Кількість
Щебінь 20-40, м³	45.2
Гідроізоляція рулонна, м²	396.0
Топінг Bausil, м²	301.0
Екструзійний пінополістирол, м³	9.5
Обмазочна гідроізоляція, м²	130
Водовідвідні лотки, м	58
ФЕМ, м²	56






Специфікація елементів

Поз.	Позначення	Найменування	К-ть	Маса од., кг	Примітки
.		Деталі			
11		φ12 А 400 С ДСТУ 3760:2006, м.п.	700	0.888	622
2		φ6 А 240 С ДСТУ 3760:2006, l=920	390	0.204	80
3		φ12 А 400 С ДСТУ 3760:2006, l=900	32	0.8	25.6
4		φ12 А 400 С ДСТУ 3760:2006, l=1000	16	0.888	14.3
5		φ8 А 400 С ДСТУ 3760:2006, м.п.	3255	0.395	1286
6		φ12 А 400 С ДСТУ 3760:2006, l=940	390	0.835	326
7		Сітка С-1	4	47.3	190
8		φ16 А 400 С ДСТУ 3760:2006, l=2320	16	3.67	59
9		φ6 А 240 С ДСТУ 3760:2006, l=1160	28	0.257	7.2
11		Сітка 100х100 φ4 Вр-І ГОСТ 6727-81, м²	68	1.84	125
12		Закладна деталь ЗД-1	4	3.14	12.56
13		Закладна деталь ЗД-2	2	9.62	19.24

Групова специфікація на зварні вироби

Марка виробу	Поз. дет.	Найменування	Кільк.	Маса один. кг	Маса виробу
С-1	10	φ16 А 400 С ДСТУ 3760:2006, l=1660	18	2.63	47.3
ЗД-1	14	лист 200х10 ГОСТ 82-70*, l=200	1	3.14	3.38
	15	φ8 А 400 С ДСТУ 3760:2006, l=300	2	0.12	
ЗД-2	16	лист 200х10 ГОСТ 82-70*, l=600	1	9.4	9.62
	17	φ8 А 400 С ДСТУ 3760:2006, l=200	2	0.12	

Відомість деталей

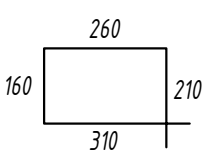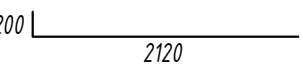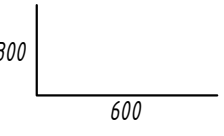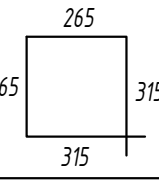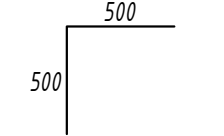Позиція	Схема перерізу	Позиція	Схема перерізу
2		8	
3		9	
4			

Специфікація на збірні елементи (ФБС)

Найменування	Кількість
ФБС 24.3.3- Т	14
ФБС 9.3.6- Т	5
ФБС 12.3.6- Т	12
ФБС 24.3.6- Т	42

						0 2 3 - 0 0 1 - С о н 2 0 1 8 - К Б				
						Садовий будинок по вул. Новорічна,7, м. Києва				
Зм.	Кільк.	Арк.	№ док.	Підпис	Дата	Конструкції будівельні		Стадія	Аркуш	Аркушів
Інженер-проектувальник								ПП	16	
Виконав								Специфікація елементів, Відомість витрат сталі, Відомість витрат бетону, Специфікація на збірні елементи, Відомість деталей, Специфікація на ФБС		
Перевірив										