



Горизонтальний переріз

В одну лінію (з урахуванням облицювання МДФ-панелями)

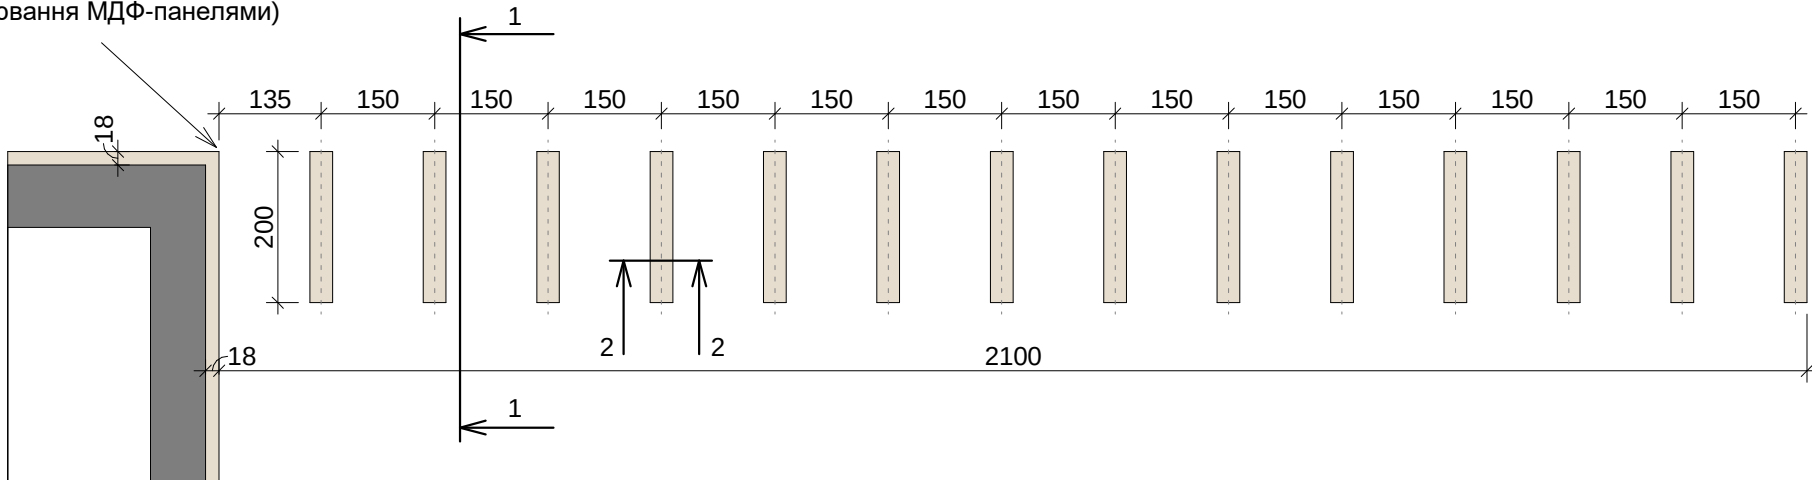

Розріз 1-1

Розріз 2-2

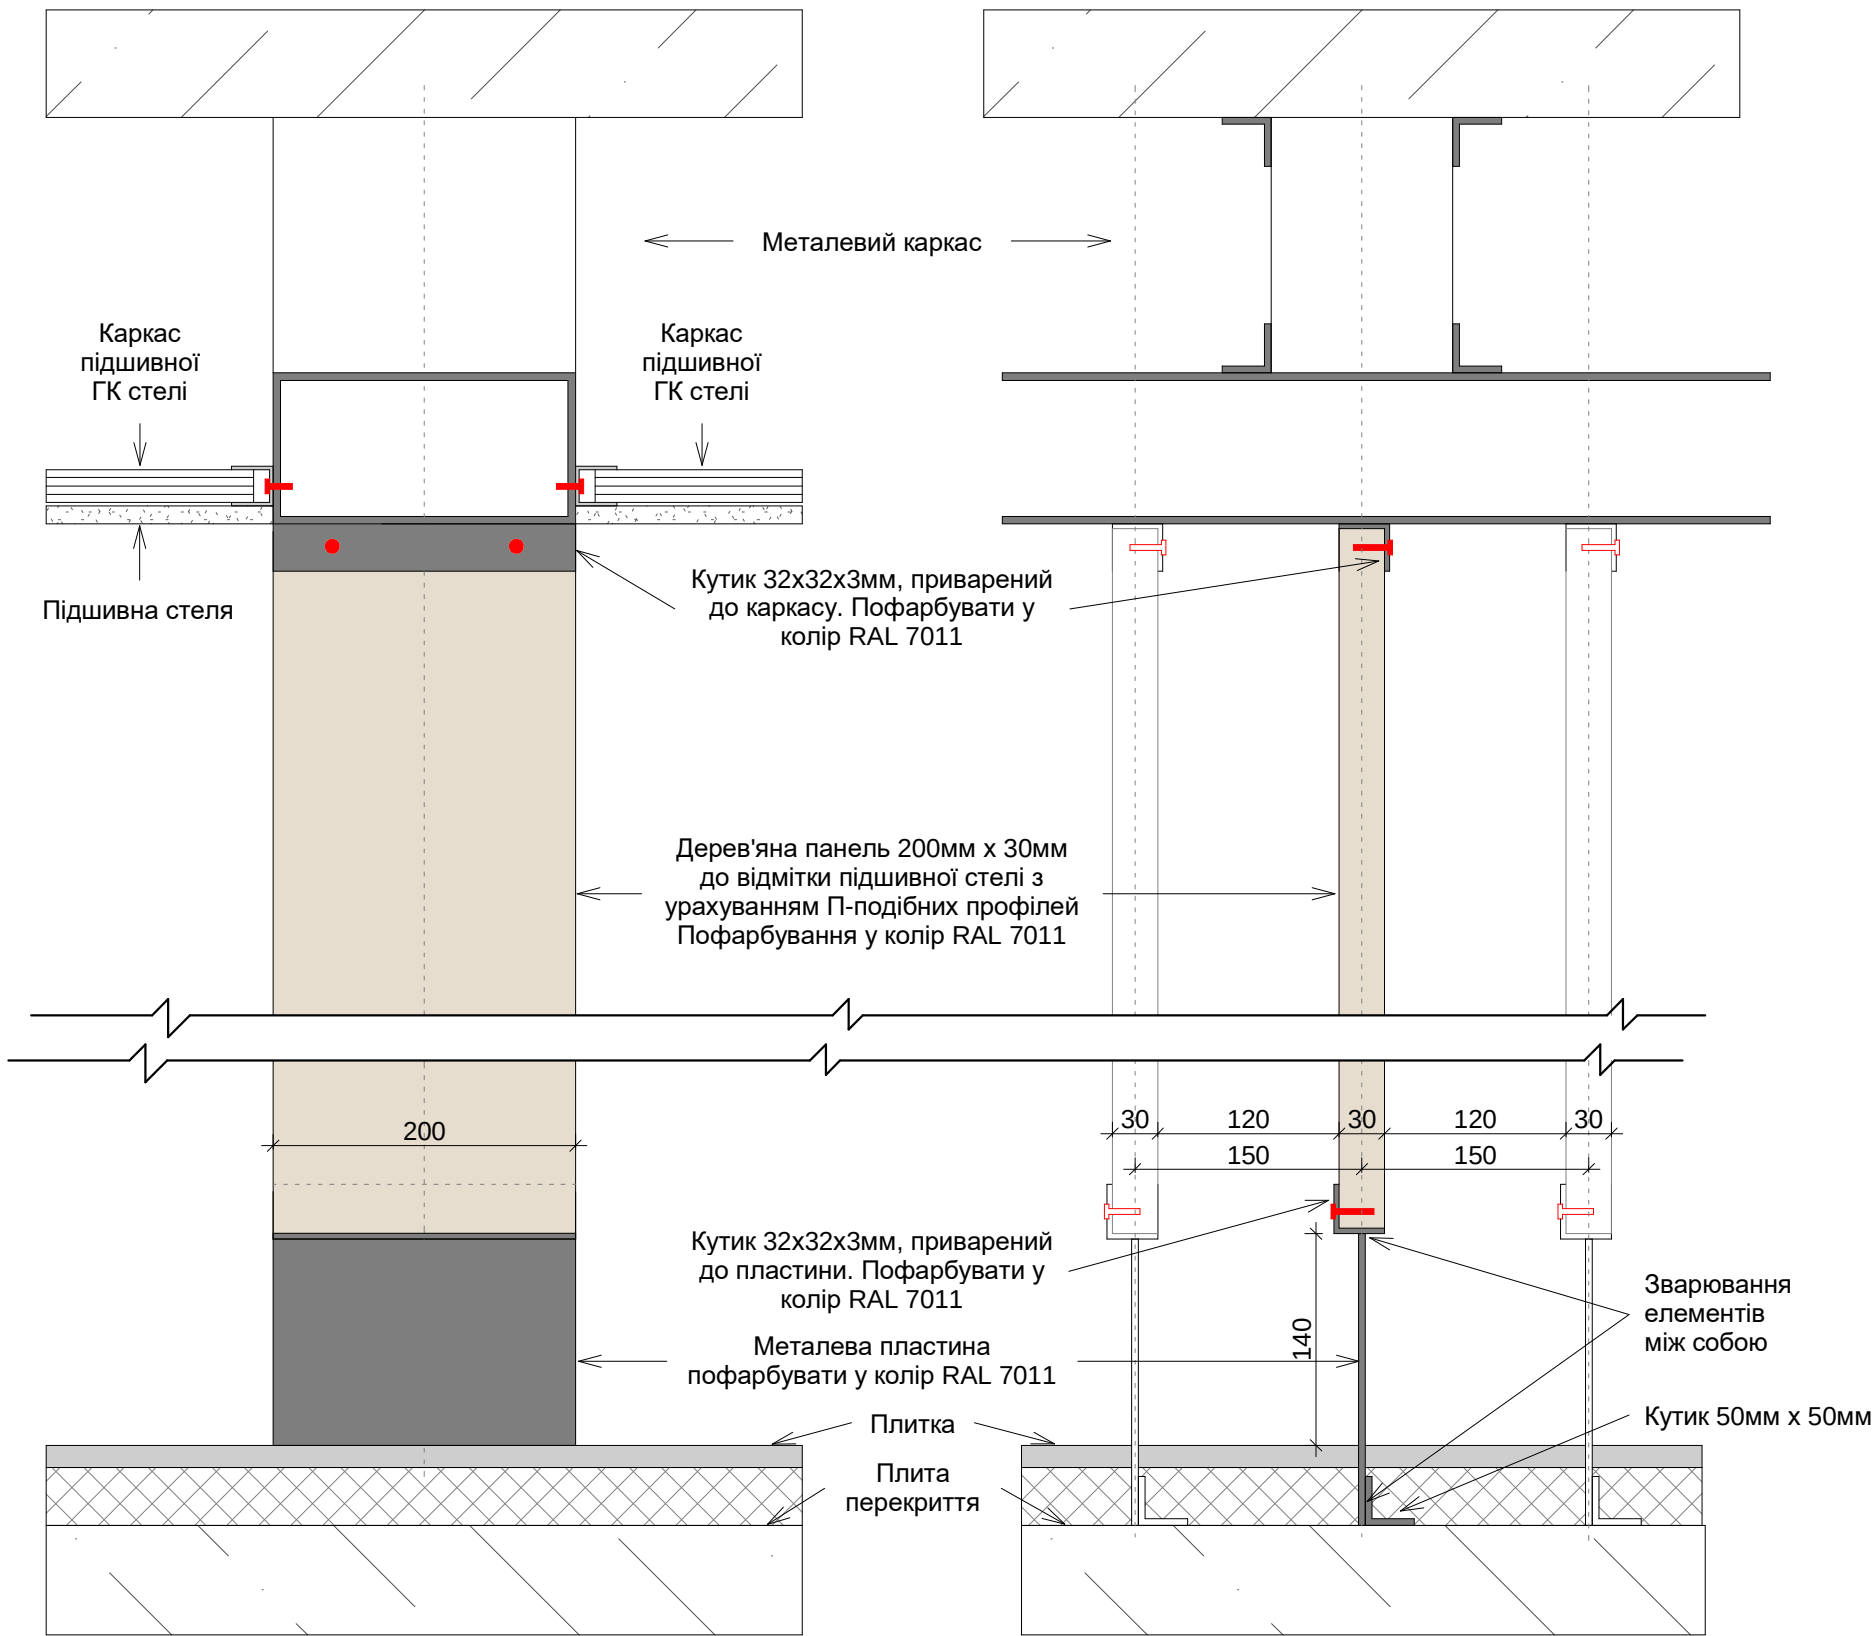

Примітки:

1. Даний аркуш являє собою технічне завдання для розробки детального конструктиву елементу фірмою-підрядником.
2. Декоративний меблевий елемент складається з конструкції, що кріпиться до плит покриття та 14-ти дерев'яних панелей
3. У всій конструкції використовувати гвинти з прихованою головкою для мінімізації зазорів

[illegible]