


План системи автоматичного поливу

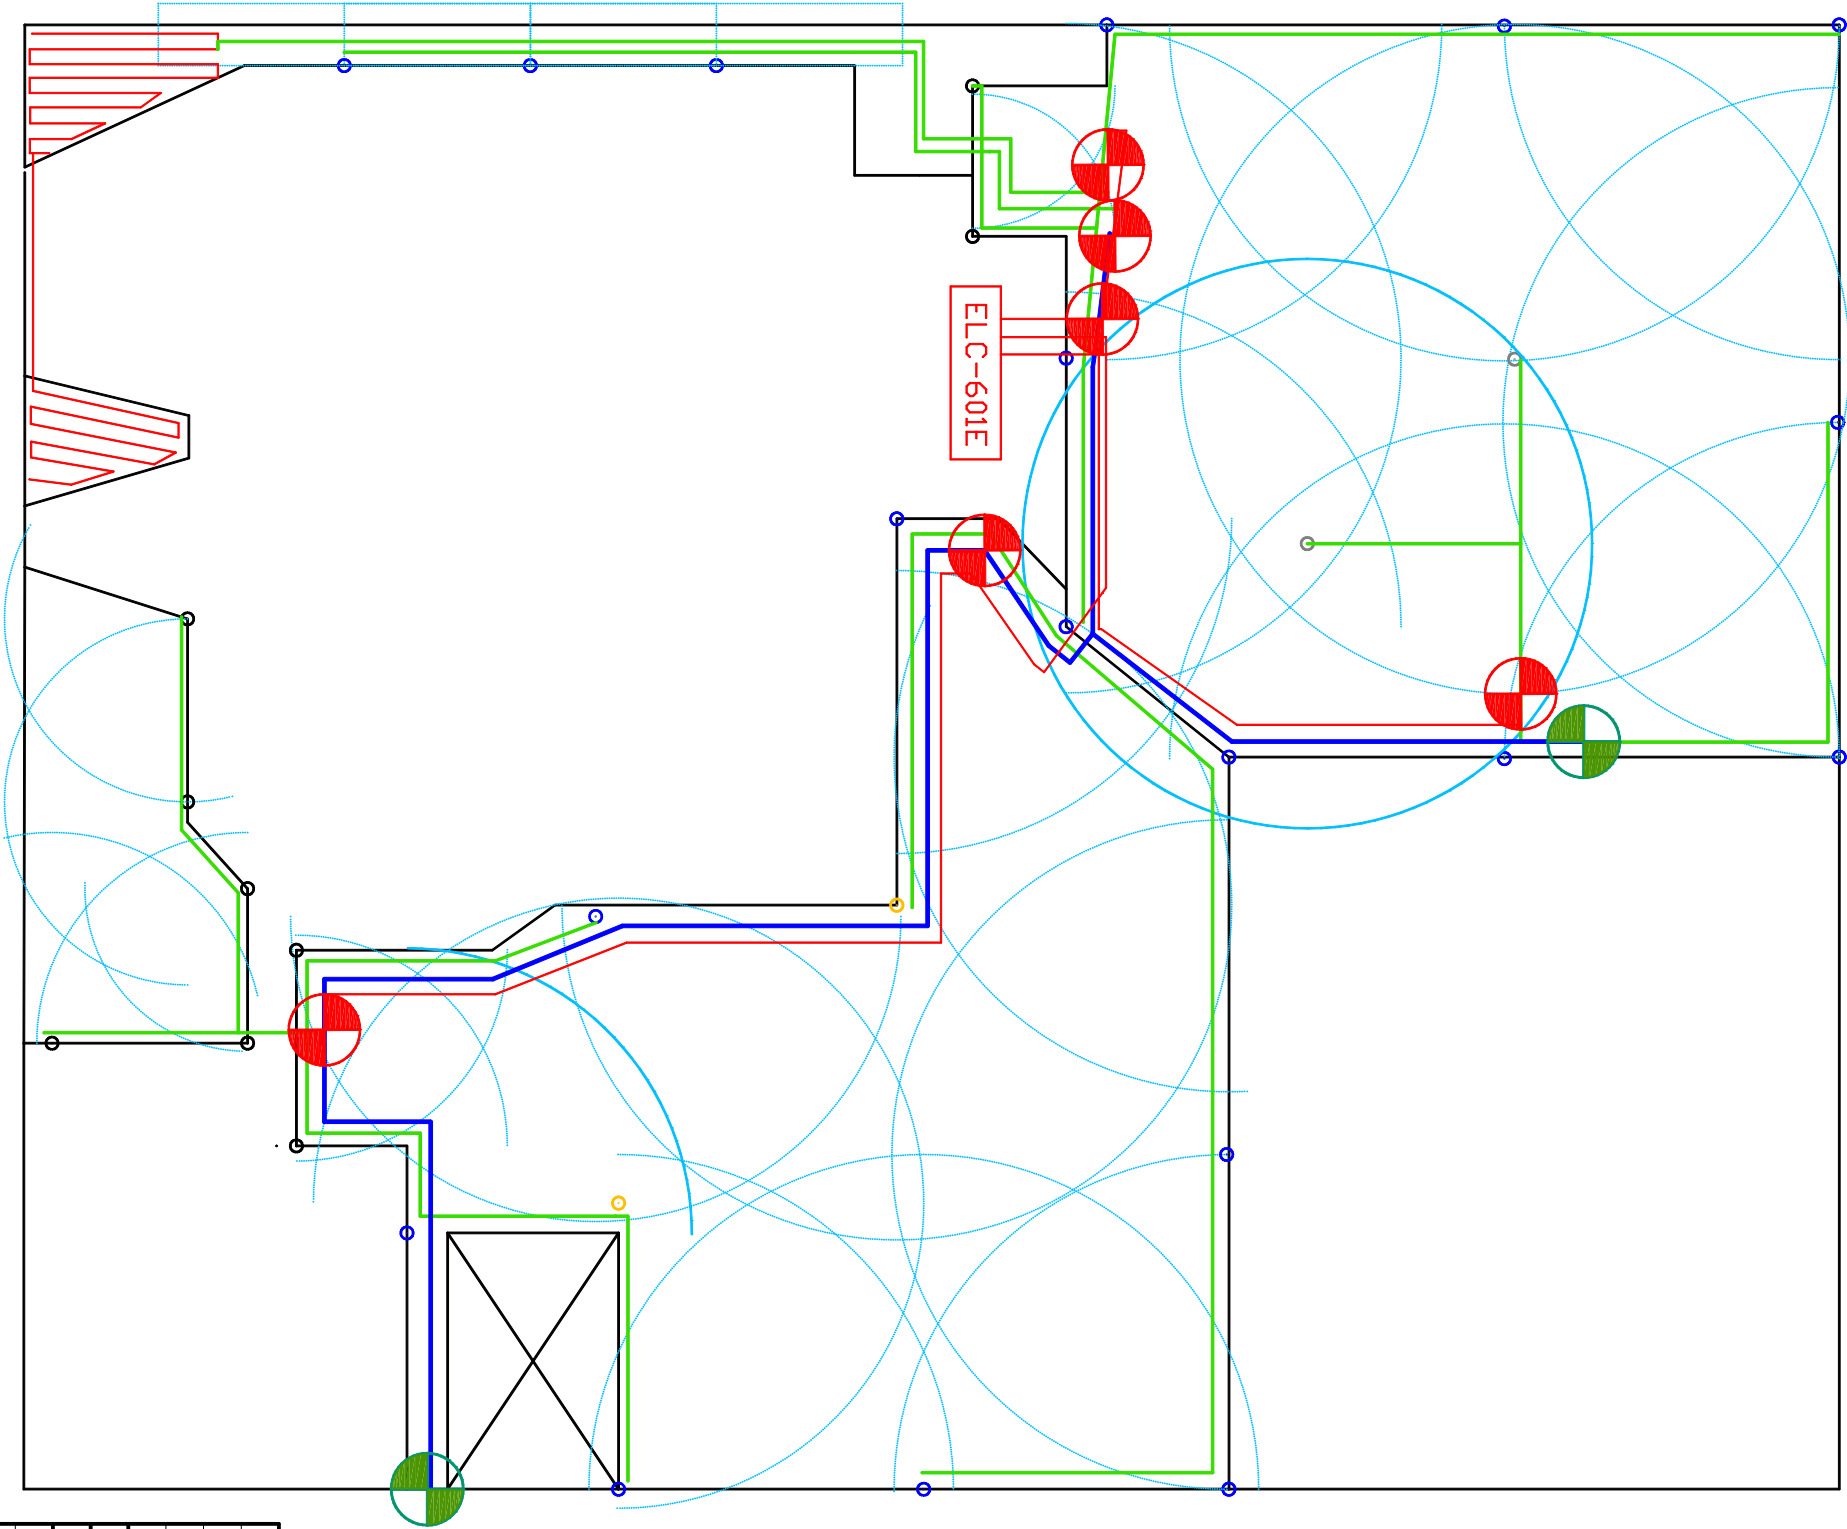

- Умовні позначення**
- Магістральний трубопровід, D=32 мм (умовно)
 - Зональний трубопровід, D=25 мм (умовно)
 - Провод ПВС 5x075 в захисній трубі
 - Капельна труба Ф16мм
 - Водяна розетка (гідрант)
 - Електромагнітний клапан RGV-100GB
 - Зрошувачь MR3000 180°

	</
--	--	----