
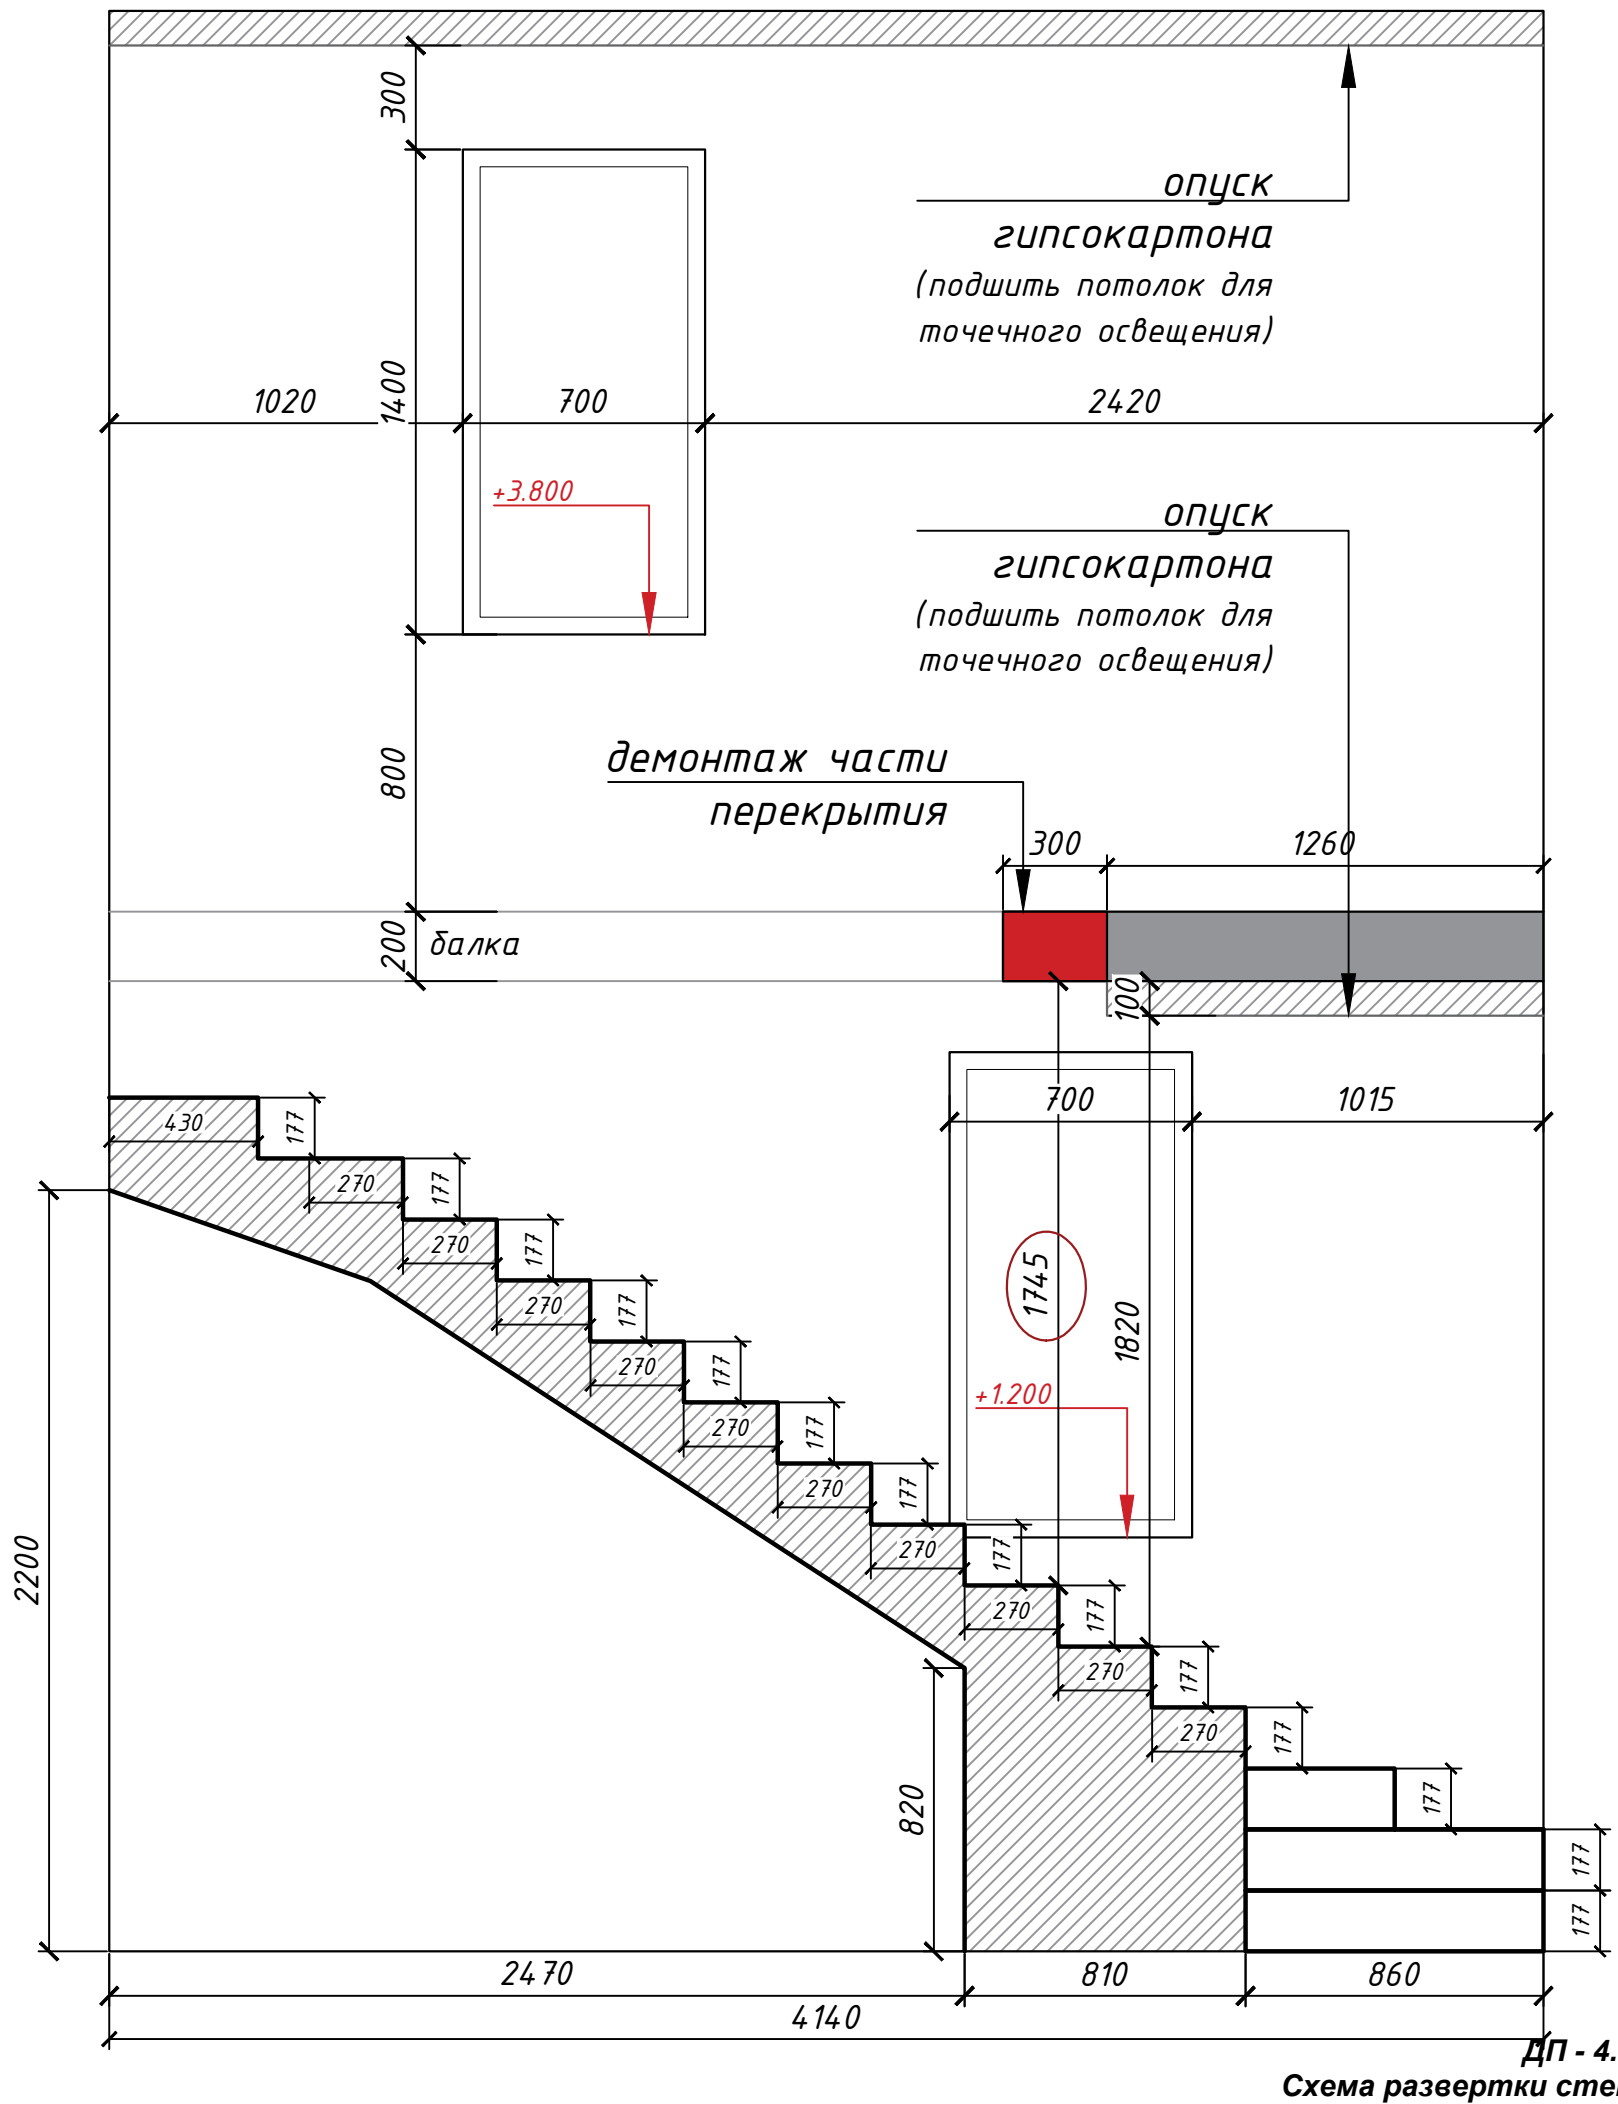


ЭСКИЗ лестницы

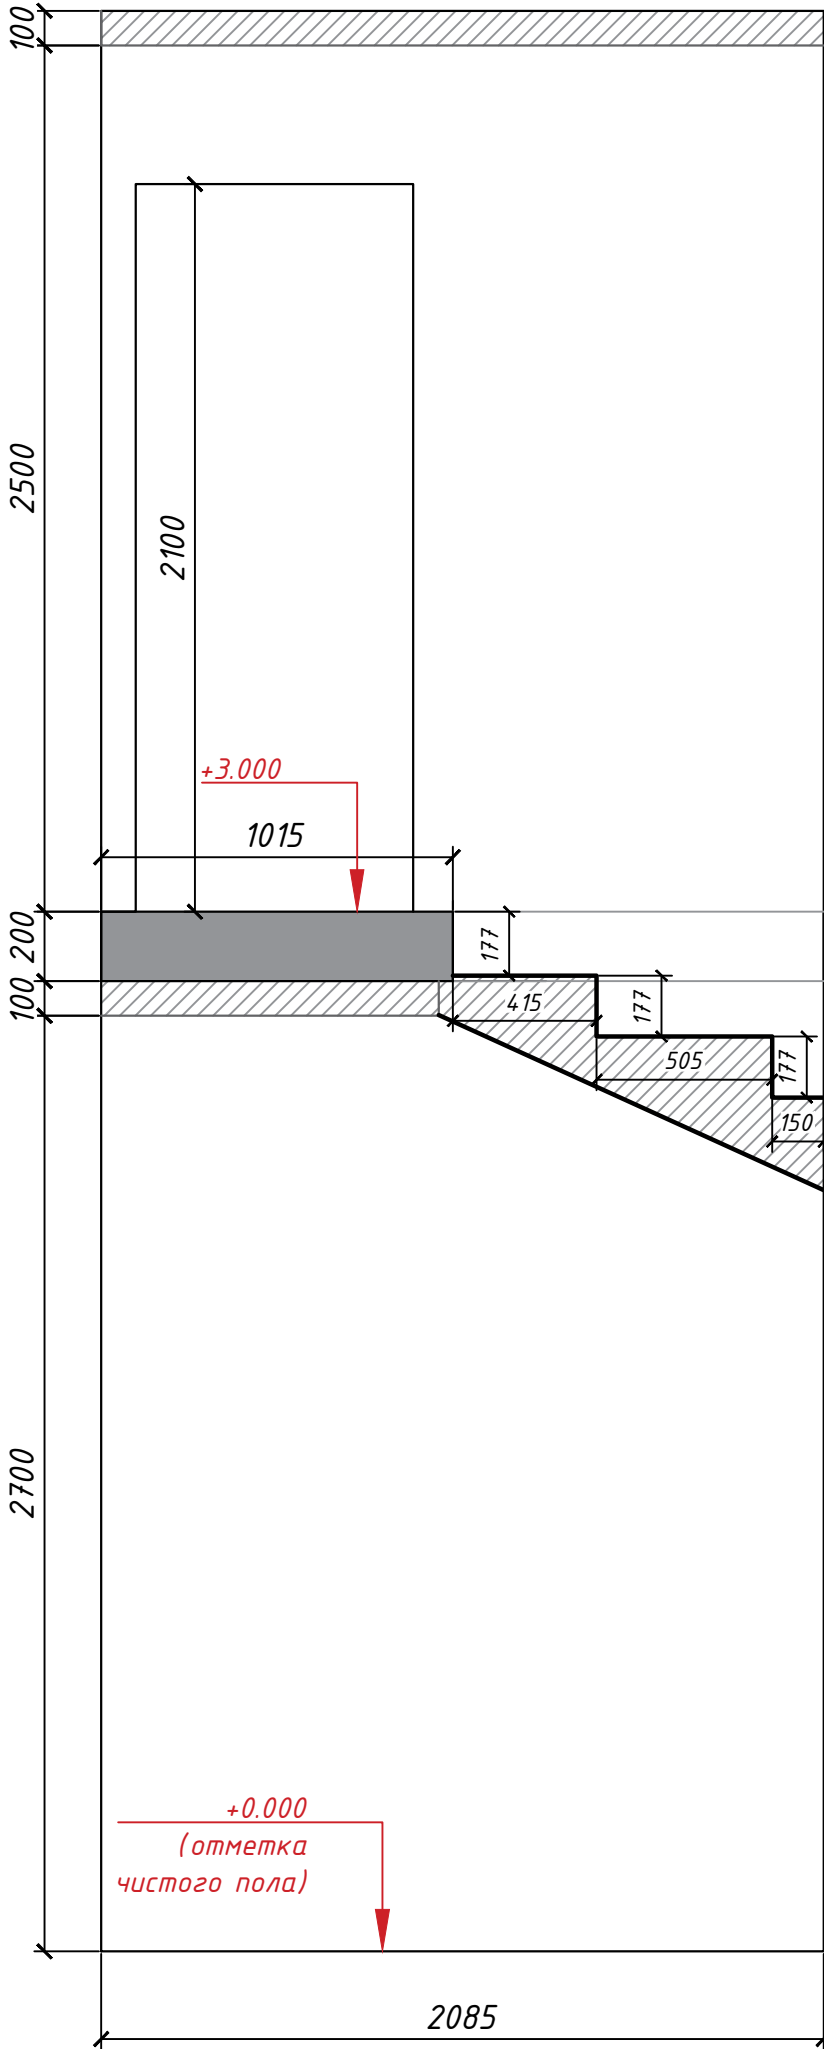

СТУДИЯ ЭЛИТНЫХ ИНТЕРЬЕРОВ

Схема развертки стен

Дизайн - проект

Примечания:

1. Размеры даны без учета выравнивания стен, пола, потолка.
2. Все размеры и привязки уточнить по месту

AR
ANNA RAZUMOVA
design

+38(063)347 0051
a.razumova.design@gmail.com
a.razumova.design
ar.design.studio

