План обмеров ресторана

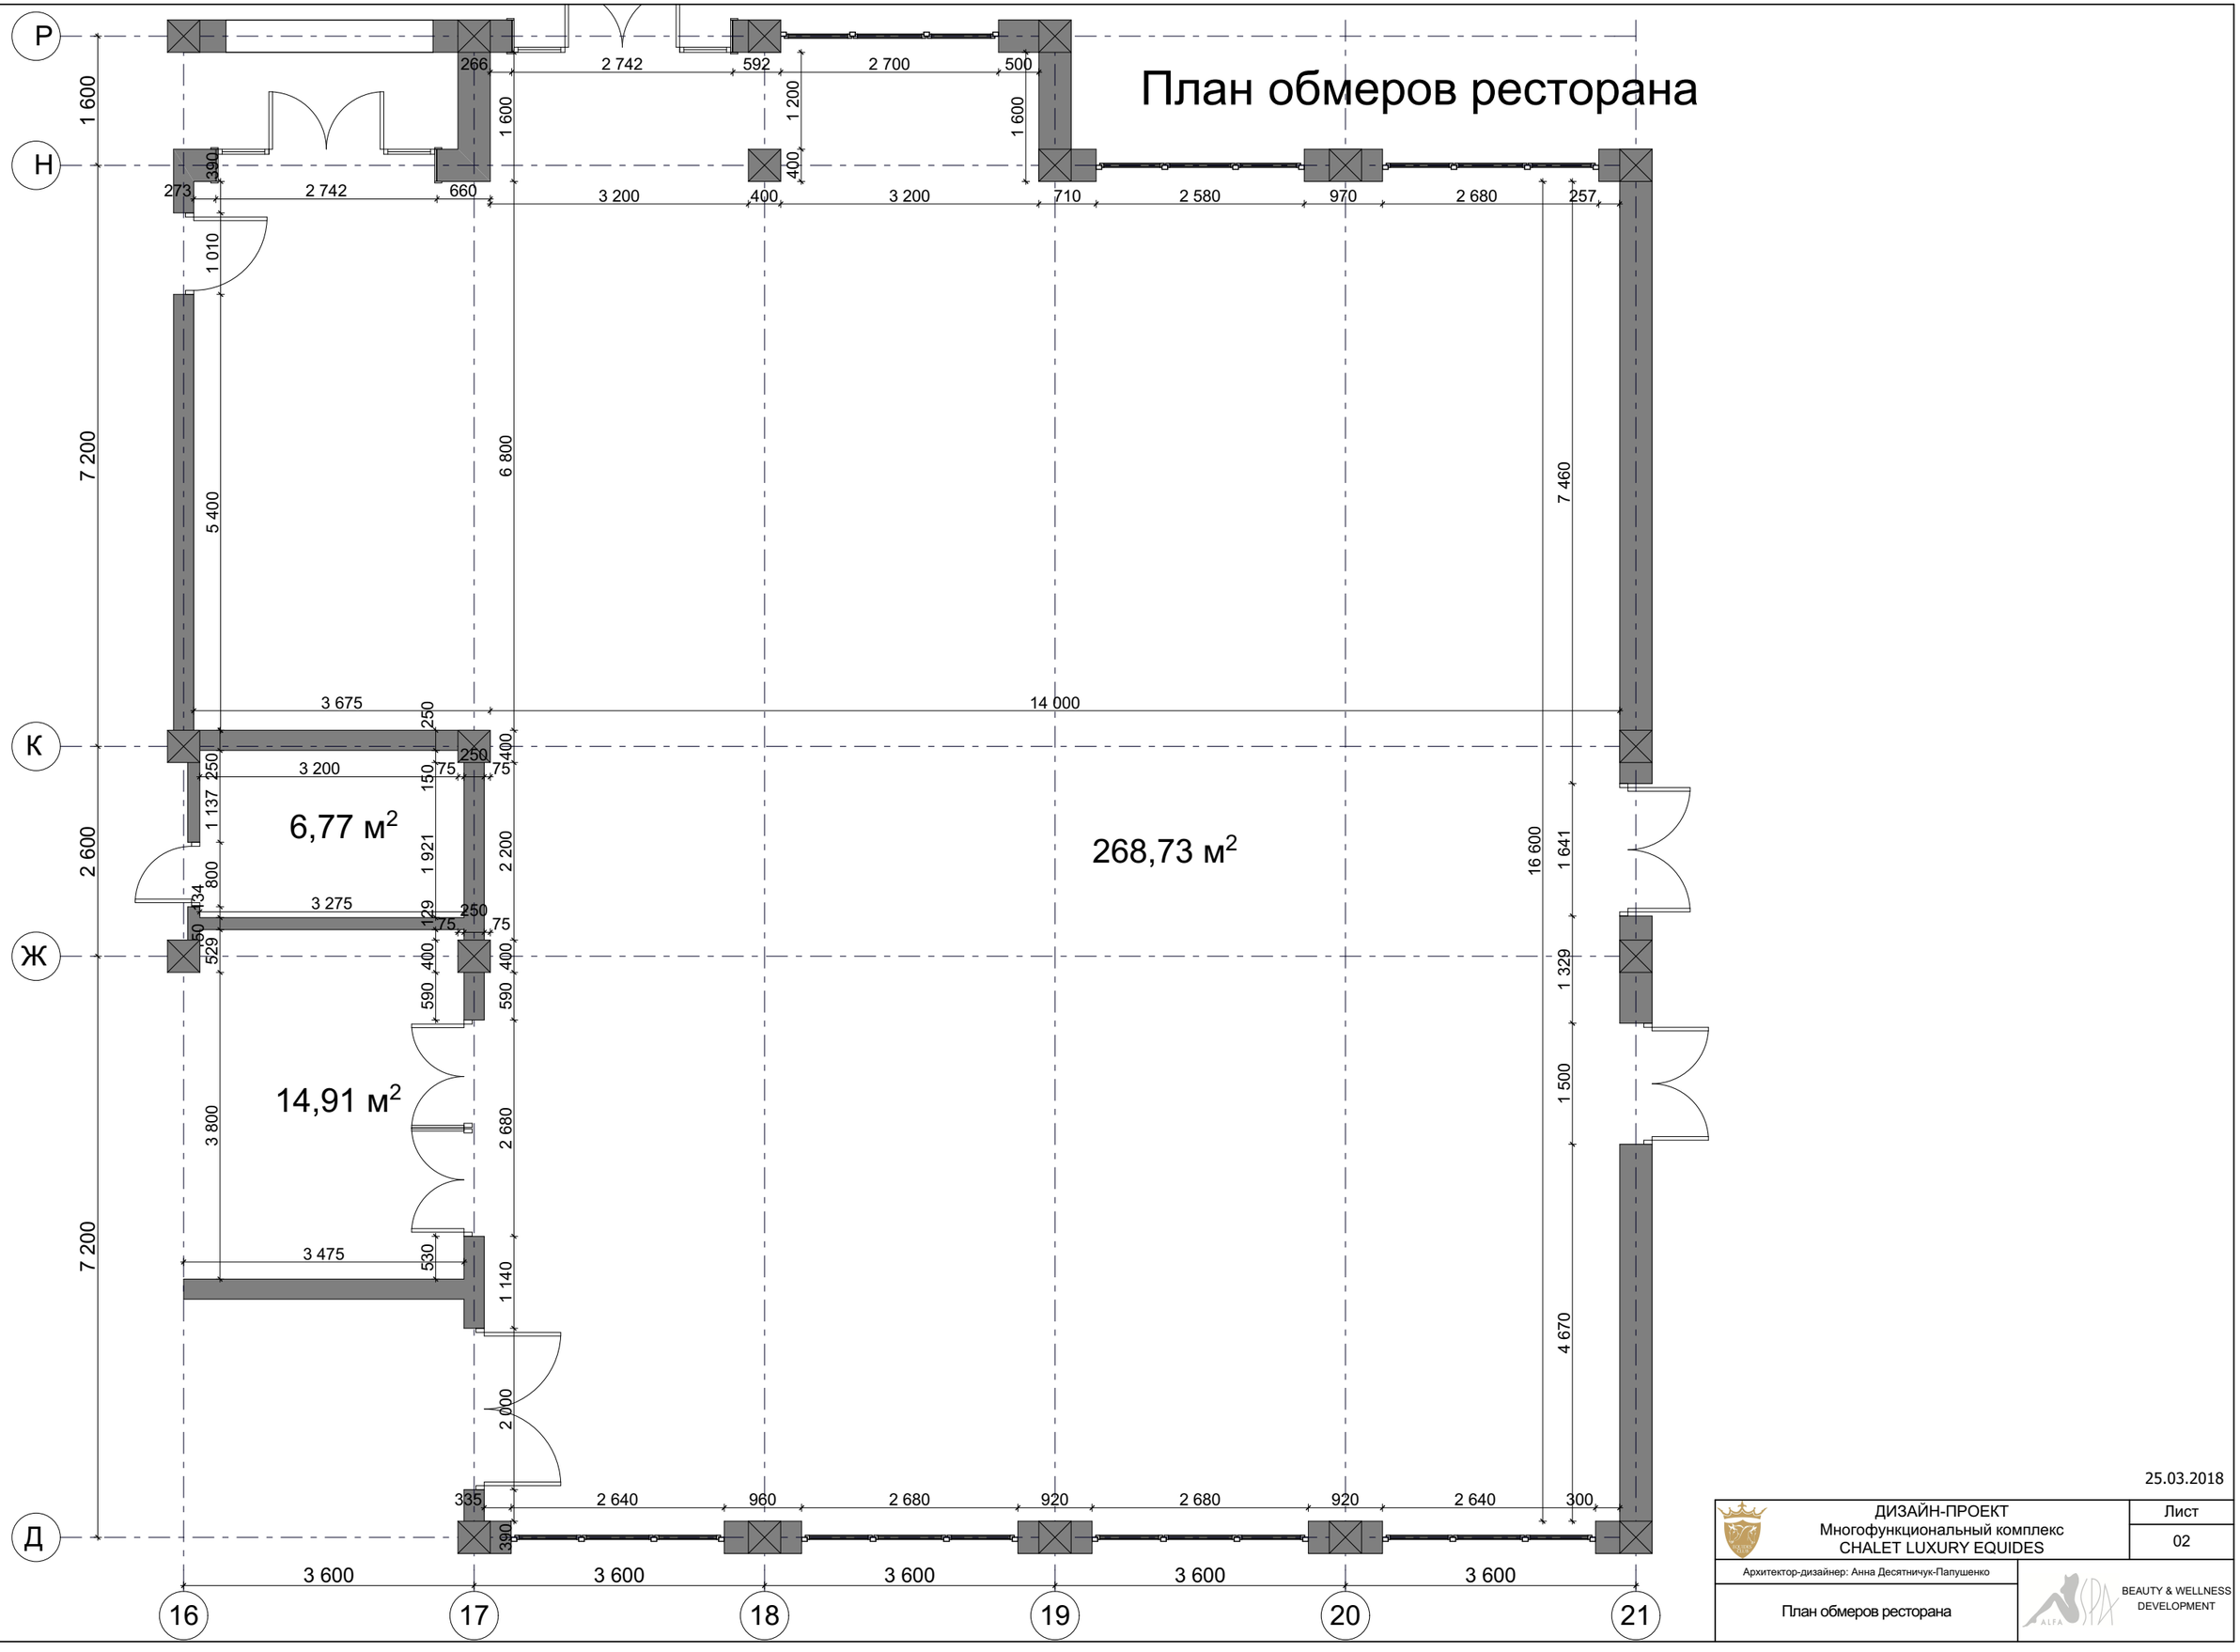

25.03.2018

	ДИЗАЙН-ПРОЕКТ Многофункциональный комплекс CHALET LUXURY EQUIDES	Лист 02
Архитектор-дизайнер: Анна Десятничук-Папушенко		
План обмеров ресторана		BEAUTY & WELLNESS DEVELOPMENT

План демонтажа стен и проёмов ресторана

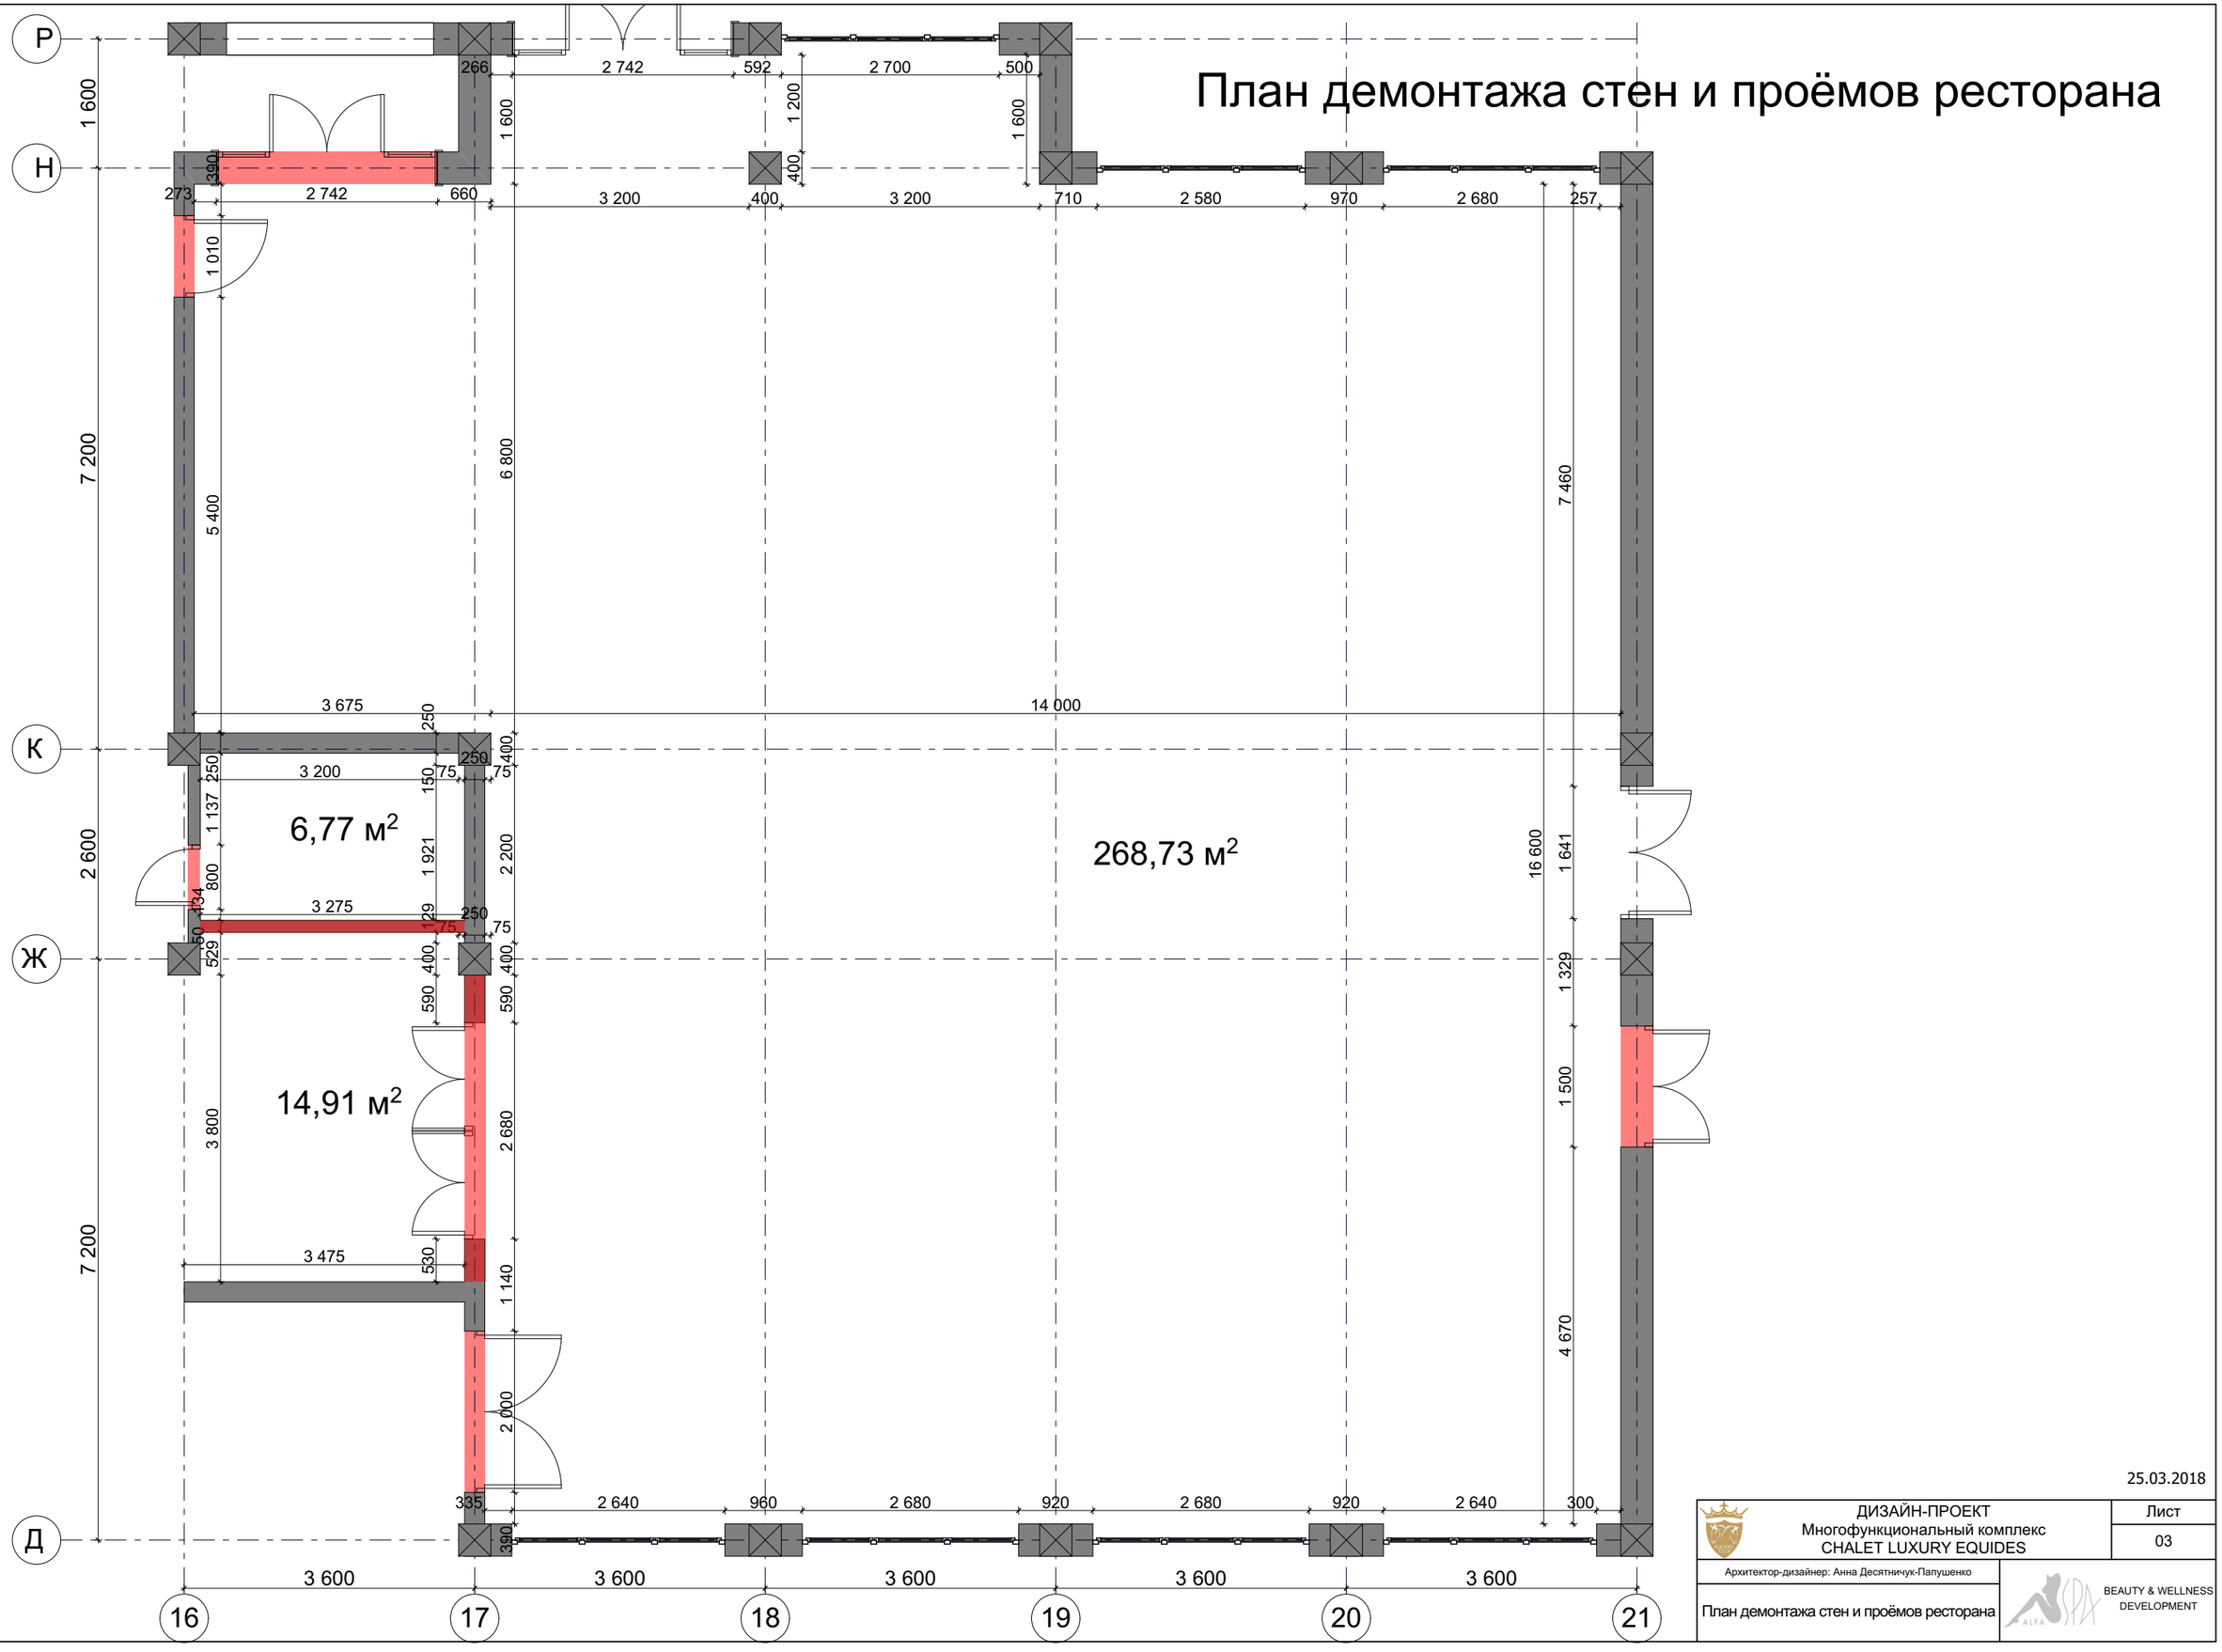

25.03.2018

	ДИЗАЙН-ПРОЕКТ Многофункциональный комплекс CHALET LUXURY EQUIDES	Лист 03
Архитектор-дизайнер: Анна Десятничук-Папушенко		
План демонтажа стен и проёмов ресторана		BEAUTY & WELLNESS DEVELOPMENT

План монтажа стен ресторана

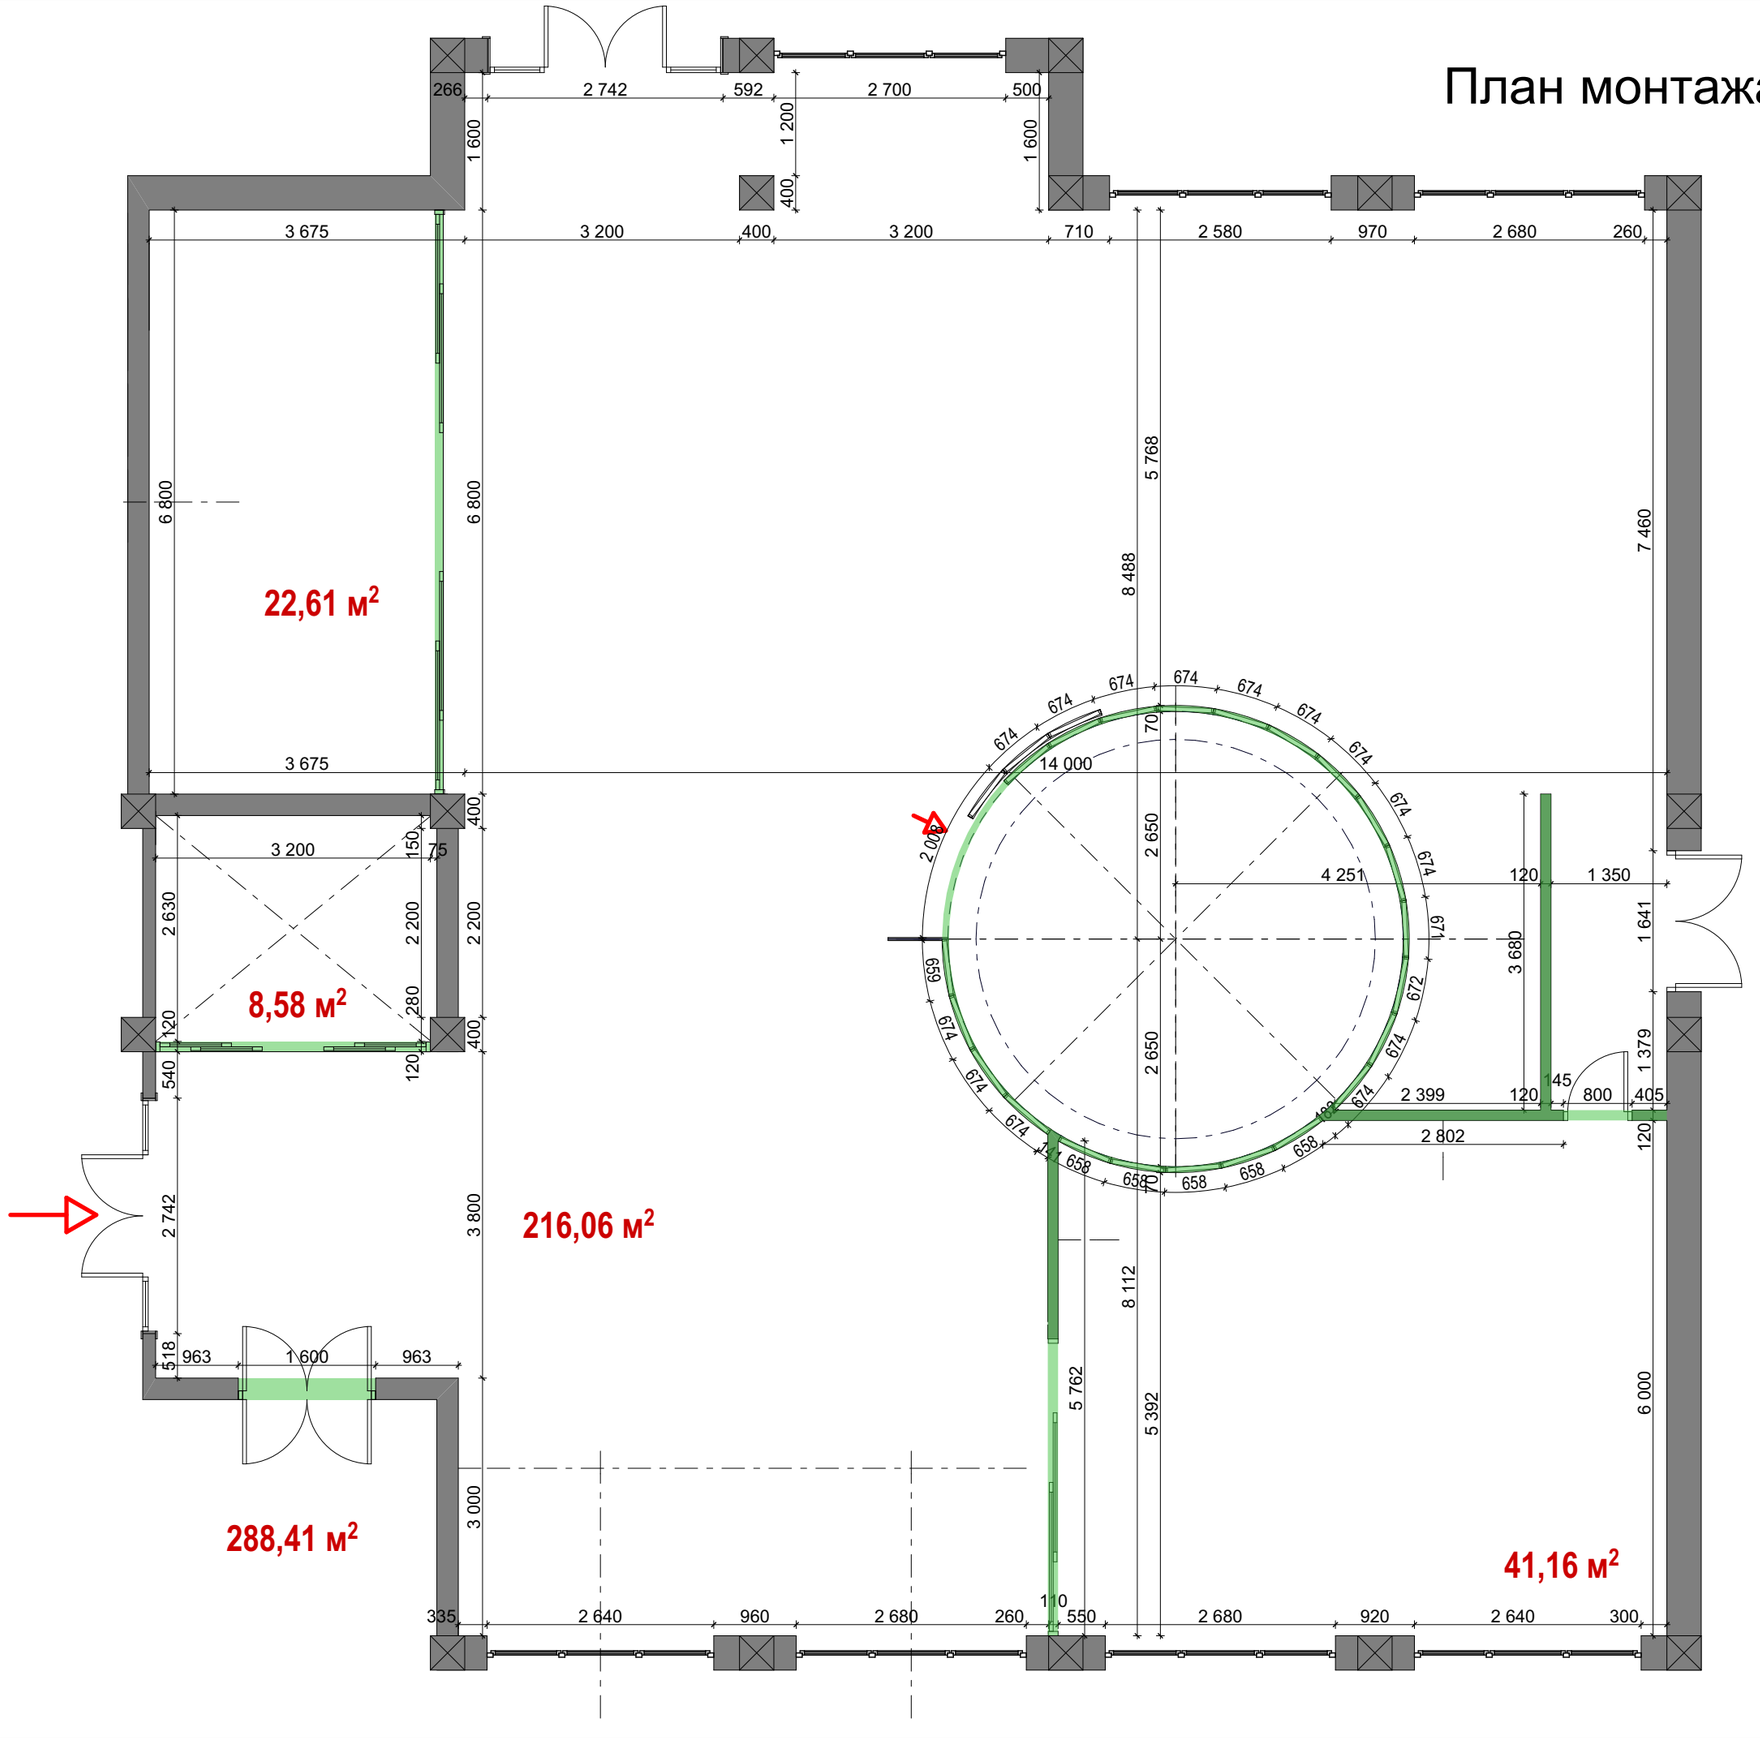

25.03.2018

	ДИЗАЙН-ПРОЕКТ Многофункциональный комплекс CHALET LUXURY EQUIDES	Лист 04
	Архитектор-дизайнер: Анна Десятничук-Папушенко	
	План монтажа стен ресторана	BEAUTY & WELLNESS DEVELOPMENT

Схема расположения мебели ресторана

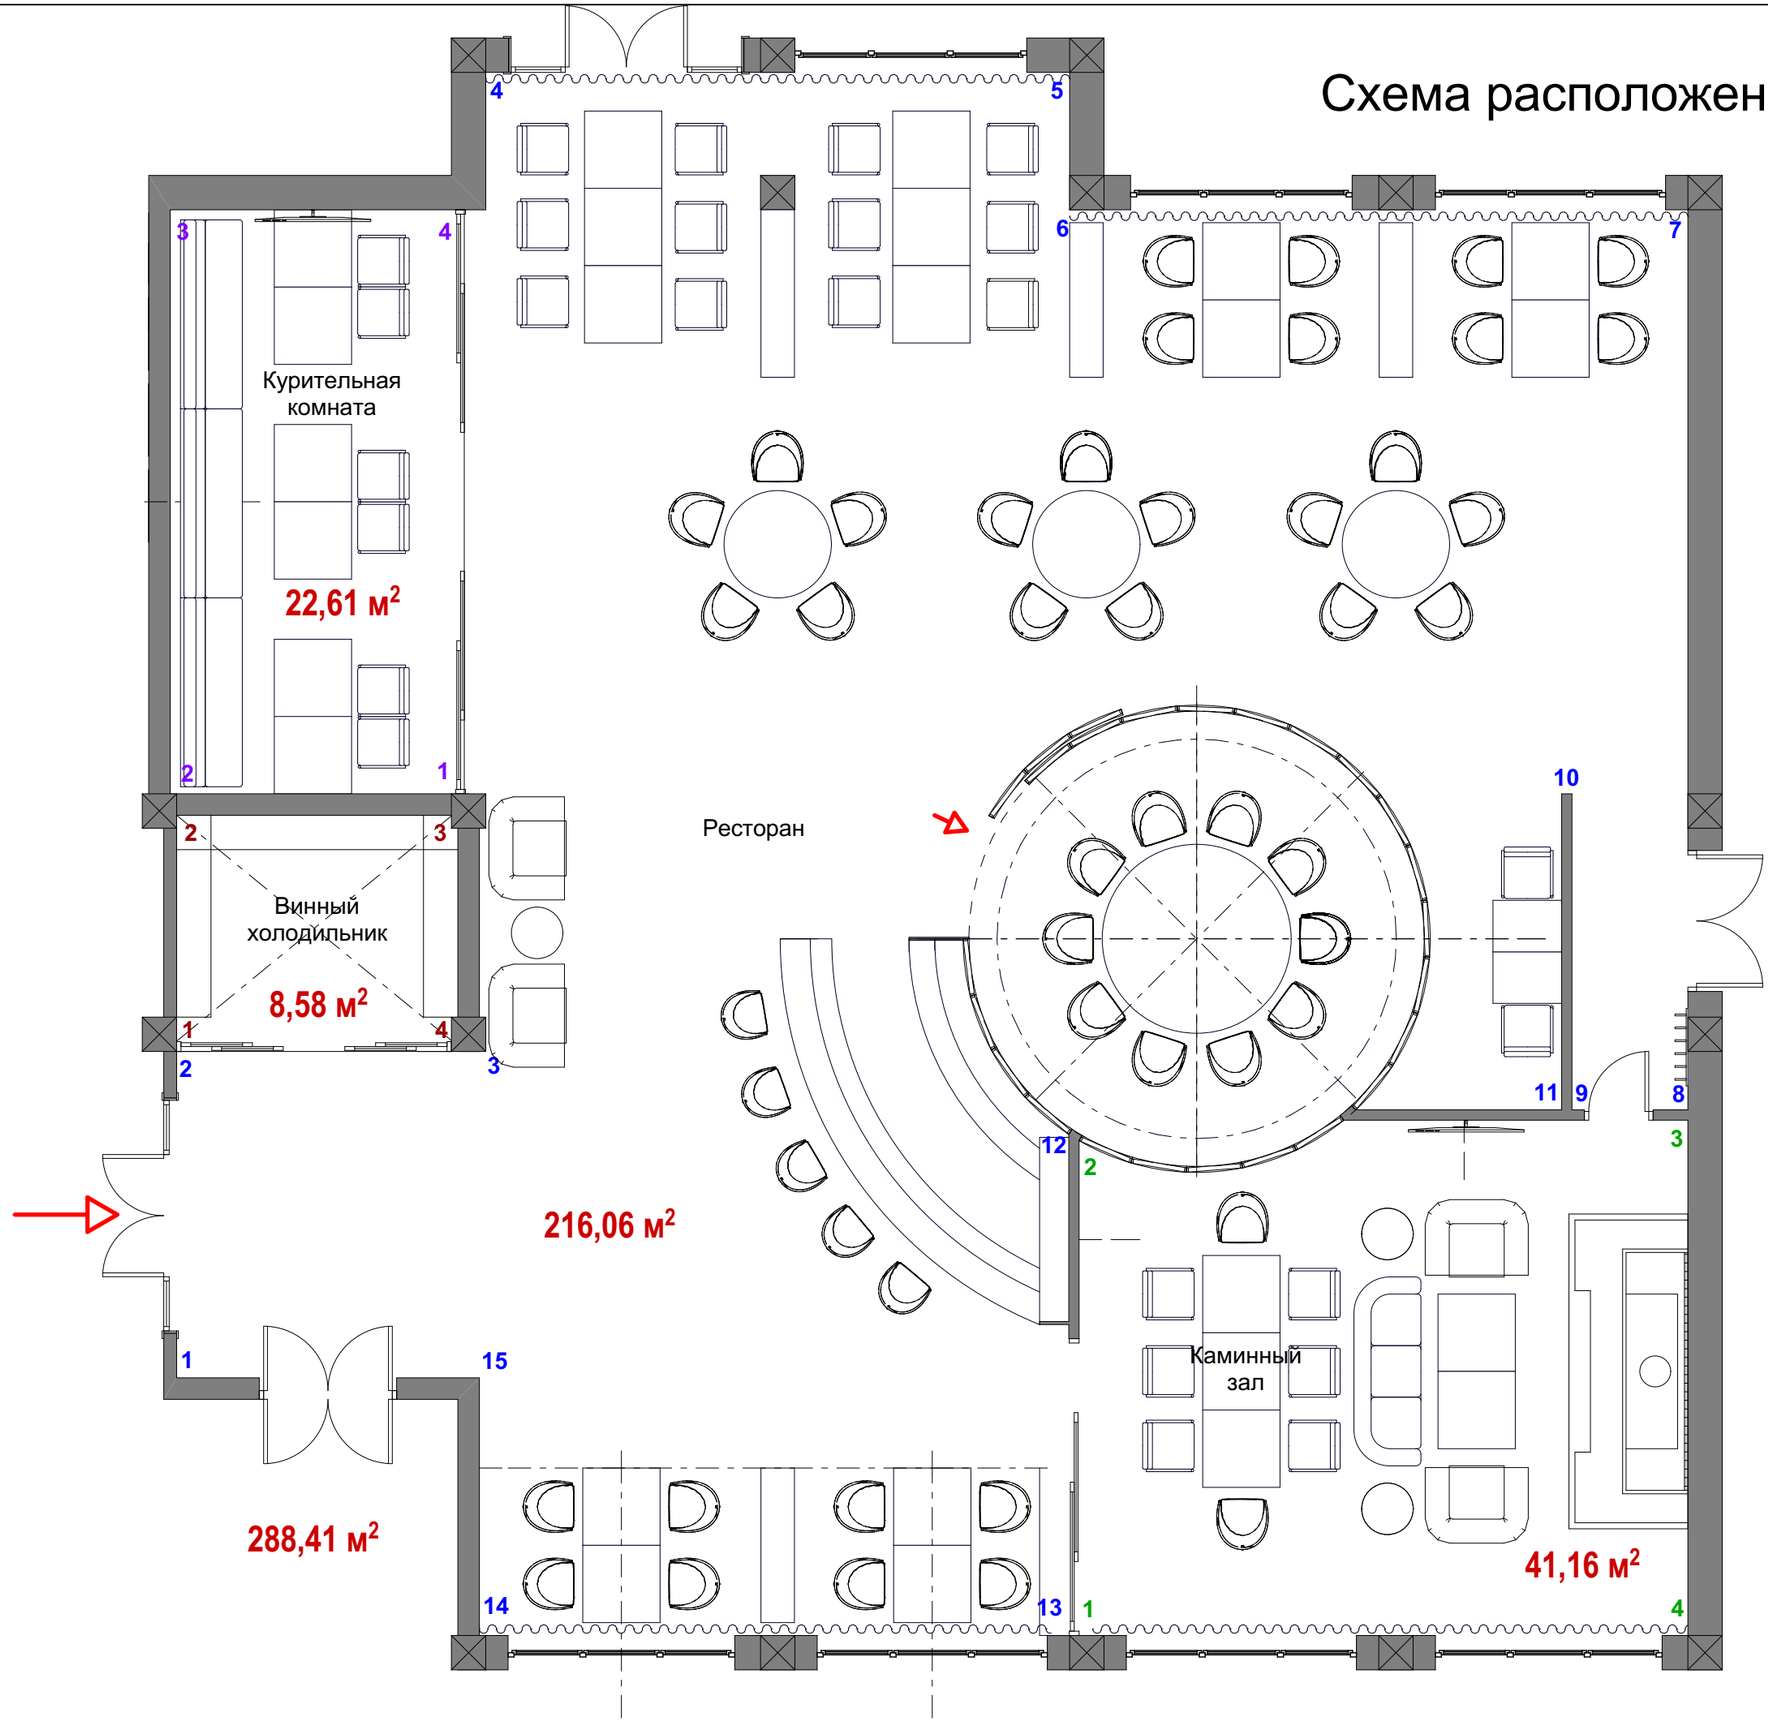

25.03.2018

ДИЗАЙН-ПРОЕКТ Многофункциональный комплекс CHALET LUXURY EQUIDES	Лист 05
Архитектор-дизайнер: Анна Десятничук-Папушенко	
Схема расположения мебели ресторана	BEAUTY & WELLNESS DEVELOPMENT

План спецификация мебели ресторана

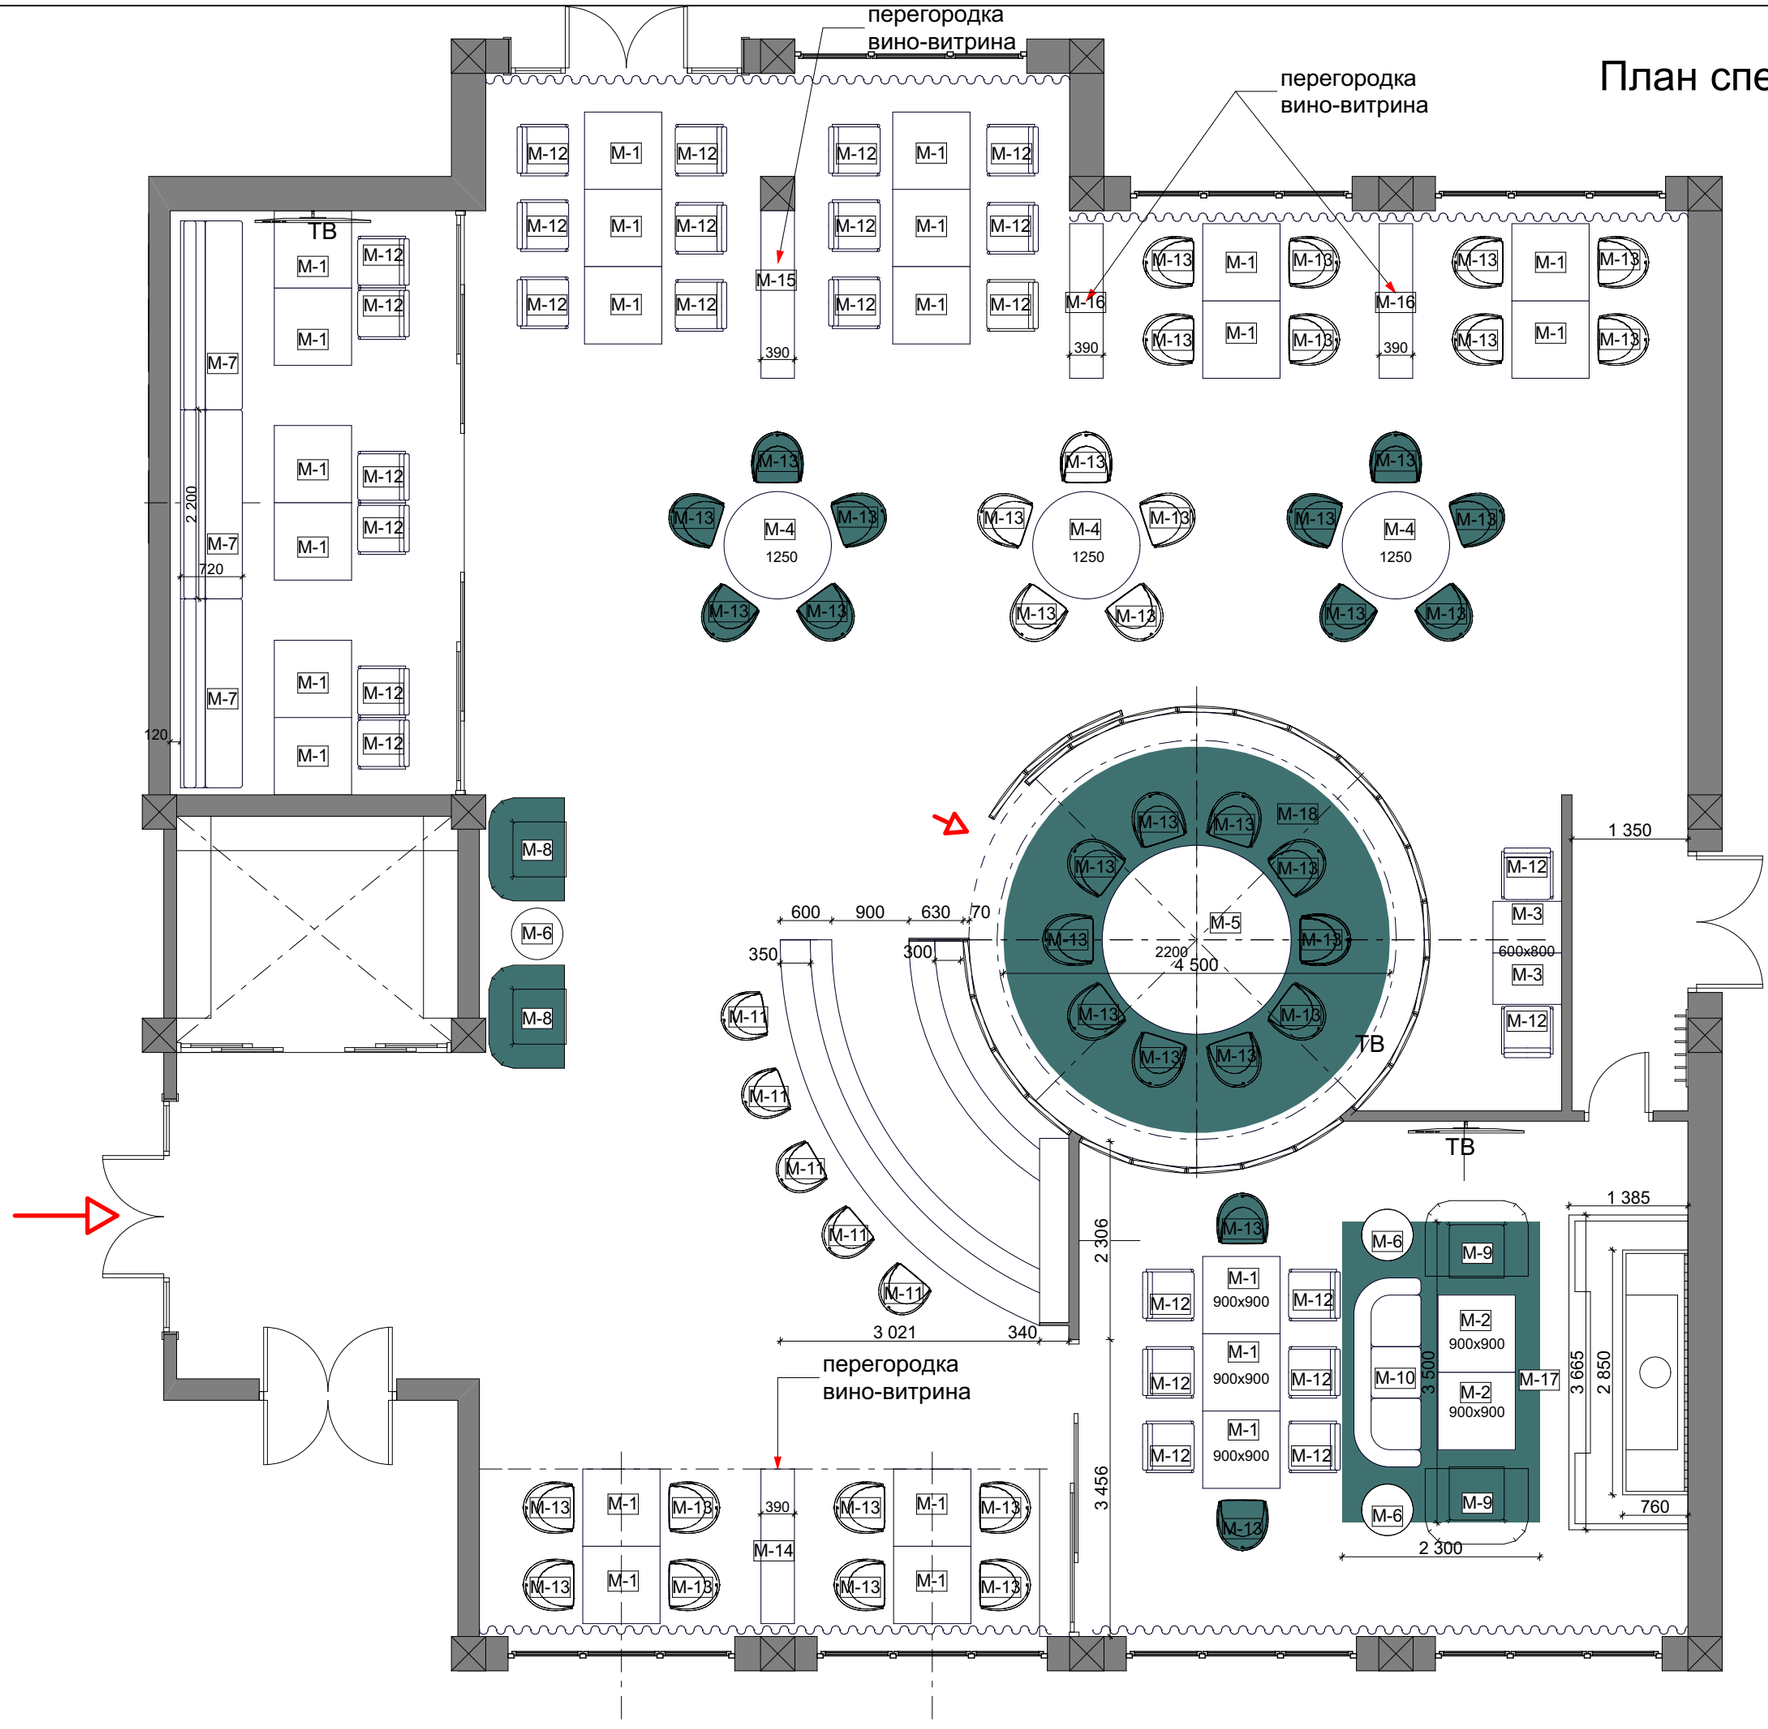

Спецификация мебели ресторана

№	Обозначение на плане	кол-во
1	М-1 стол 900х900х800Н*	23
2	М-2 стол 900х900х650Н*	2
3	М-3 стол 800х600х800Н*	2
4	М-4 стол d1250х800Н*	3
5	М-5 стол d2200х800Н*	1
6	М-6 стол d600х650Н*	3
7	М-7 диван (охра) 2200х720х1100Н	3
8	М-8 кресло (цвет GERGE Petrol-603)	2
9	М-9 кресло 97х94х86Н	2
10	М-10 диван 2000х97х86Н	1
11	М-11 барный стул 60х56х124Н	5
12	М-12 кресло 60х55х91Н	26
13	М-13 кресло 61х50х80Н	43
14	М-14 витрина 1800х390х2900Н	1
15	М-15 витрина 1950х390х2900Н	1
16	М-16 витрина 1800х390х2900Н	2
17	М-17 ковер 3500х2300	1
18	М-18 ковер d=4500	1

25.03.2018

	ДИЗАЙН-ПРОЕКТ Многофункциональный комплекс CHALET LUXURY EQUIDES	Лист 06
Архитектор-дизайнер: Анна Десятничук-Папушенко		
План спецификация мебели ресторана		BEAUTY & WELLNESS DEVELOPMENT

Спецификация мебели ресторана

M-13

183 PO

43 штук

Габарити:

Висота: 80 см
Глибина: 59 см
Ширина: 60 см

OLIMPIA 1 M-11

М-11 барный стул

5штук

Высота: 124 см
Глубина: 60 см
Ширина: 56 см
Высота сидения: 83 см
Расход ткани: 1.50 пог. м
Вес: 12.00 кг

410 SO M-12

М-12 кресло

26 штук

Высота: 91 см
Глубина: 60 см
Ширина: 55 см
Высота сидения: 50 см
Расход ткани: 2.10 пог. м
Вес: 9.50 кг

25.03.2018

	ДИЗАЙН-ПРОЕКТ Многофункциональный комплекс CHALET LUXURY EQUIDES	Лист 07
Архитектор-дизайнер: Анна Десятничук-Папушенко		
Спецификация мебели ресторана 1		BEAUTY & WELLNESS DEVELOPMENT

M-8

DOROTEA 1 2 шт

Высота: 89 см

Глубина: 85 см

Ширина: 72 см

Высота сидения: 46 см

Расход ткани: 5.10 пог. м

Вес: 24.00 кг

M-7 3 шт

M-7 диван (охра) 2200x720x1100H

без боковинок

GIUNONE 1 M-9

Высота: 86 см

Глубина: 97 см

Ширина: 94 см

Высота сидения: 43 см

Высота подлокотника: 52 см

Расход ткани: 6.50 пог. м

Вес: 30.00 кг

GIUNONE 3 M-10 1 шт

Высота: 86 см

Глубина: 97 см

Ширина: 200 см

Высота сидения: 43 см

Высота подлокотника: 52 см

Расход ткани: 12.60 пог. м

Вес: 55.00 кг

M-9 2 шт

25.03.2018

	ДИЗАЙН-ПРОЕКТ Многофункциональный комплекс CHALET LUXURY EQUIDES	Лист 08
	Архитектор-дизайнер: Анна Десятничук-Папушенко	
	Спецификация мебели ресторана 2	BEAUTY & WELLNESS DEVELOPMENT

План зонирования ресторана

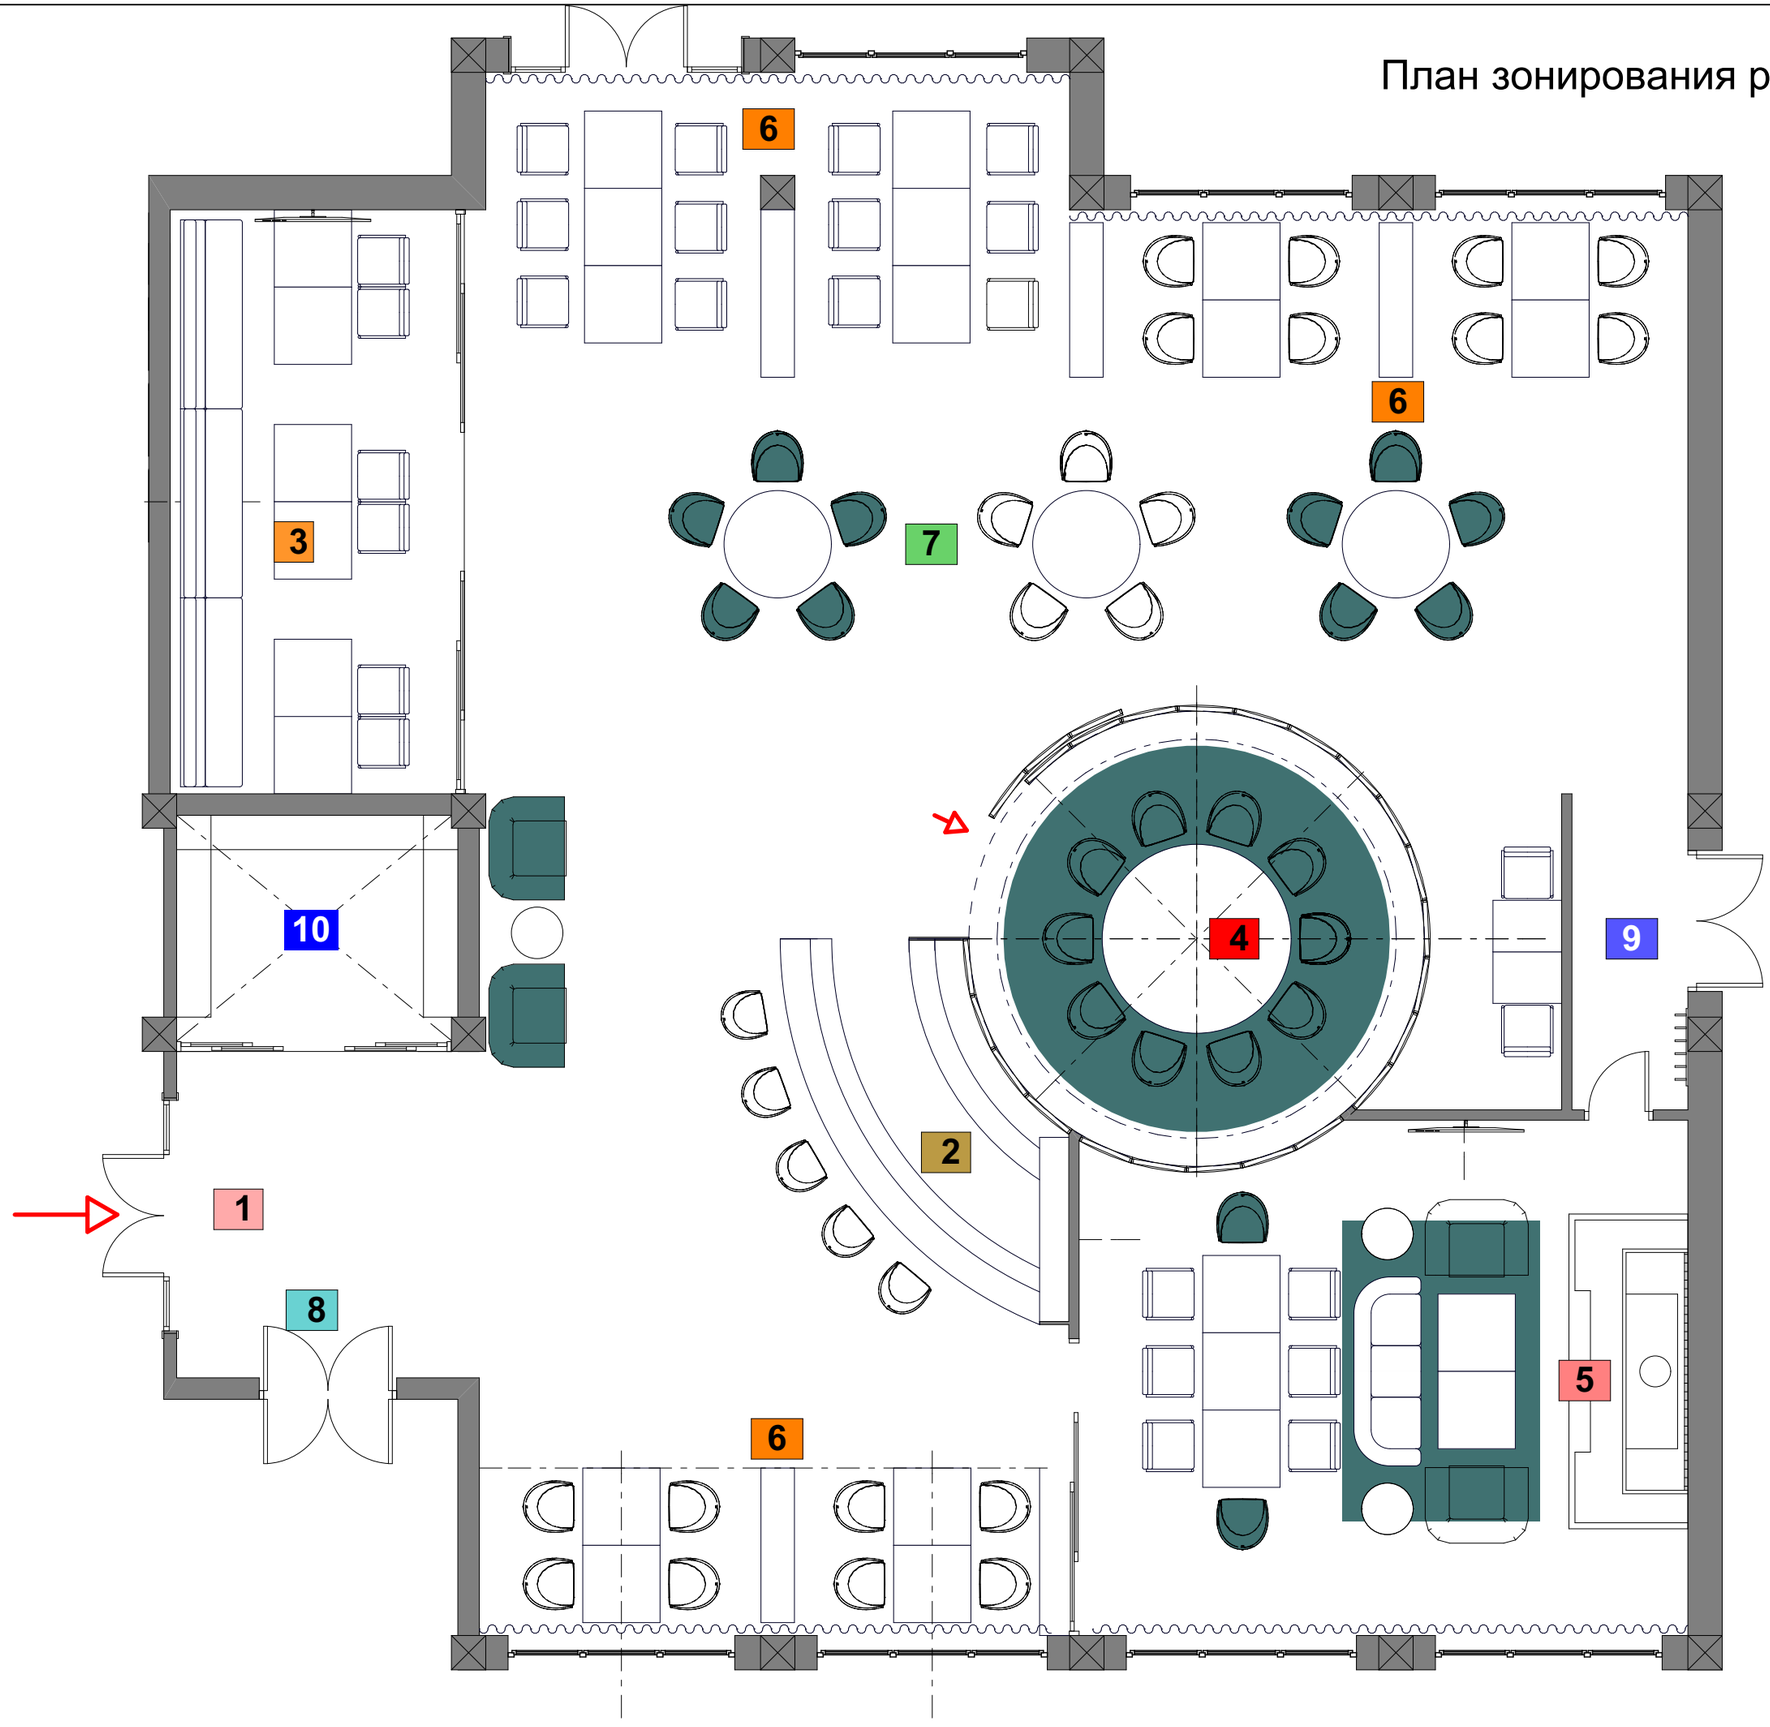

Экспликация зон ресторана

№	Название помещения
1	Входная группа
2	Бар
3	Курительная зона
4	Стеклянная ротонда
5	Каминная
6	Зона столов с креслами
7	Зона с круглыми столами
8	Вход в кухонный блок
9	Тамбур, вход с улицы
10	Винная витрина

25.03.2018

	ДИЗАЙН-ПРОЕКТ Многофункциональный комплекс CHALET LUXURY EQUIDES	Лист 09
	Архитектор-дизайнер: Анна Десятничук-Папушенко	
	План зонирования ресторана	BEAUTY & WELLNESS DEVELOPMENT

План раскладки напольных покрытий

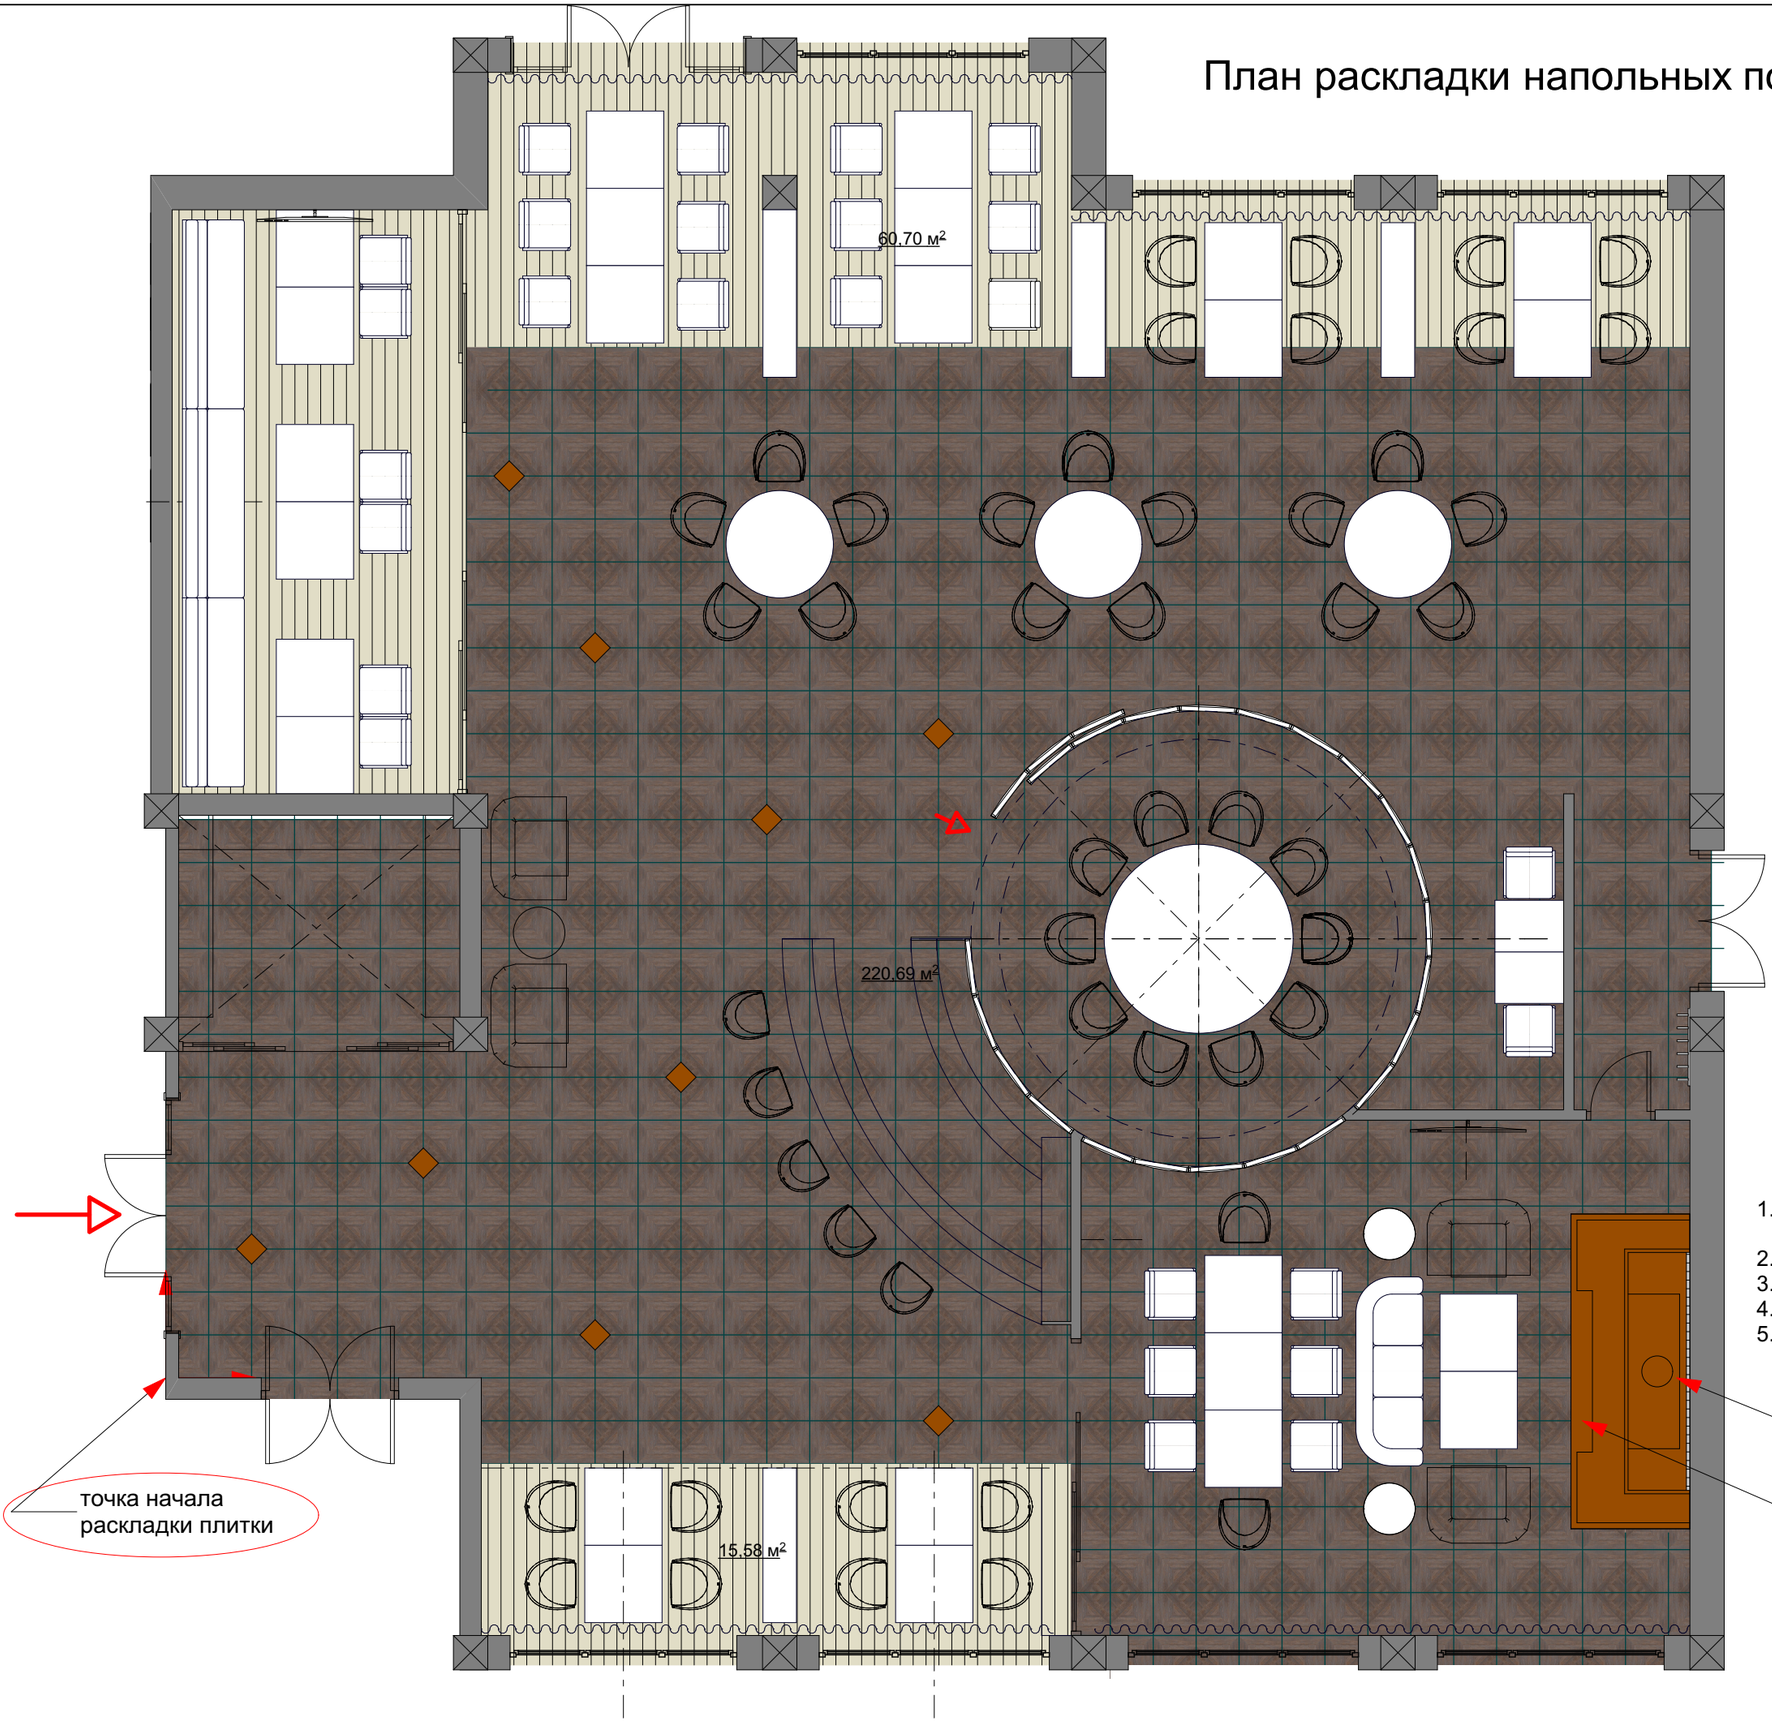

Условные обозначения:

тип 1 — паркет
76,28 м² + 5% = 80 м²
Толщину уточнить
у производителя

тип 2 — Rinascimento Intarsio
Penta Mogano Nat Rett
50x50 см
9 шт по 4 шт = 36 шт
Толщина 10,5 мм

тип 3 — Rinascimento Intarsio
Mogano Nat Rett Firma
50x50 см
192 шт по 4 шт
768 шт + 8 = 776 шт = 194 м²
Толщина 10,5 мм

тип 4
25x25 см
медный декор
9 шт.

Примечания:

1. Перед началом раскладки плитки раскладку согласовать с дизайнером (несмотря на указание раскладки)
2. Под баром, шкафами... плитку класть в последнюю очередь
3. Плитка посчитана с коэфициентом подрезки.
4. Граница плитка/паркет четко плитка без подрезки
5. Внимательно смотри рисунок плитки- как раскладка!!!

25.03.2018

ДИЗАЙН-ПРОЕКТ Многофункциональный комплекс CHALET LUXURY EQUIDES	Лист 10
Архитектор-дизайнер: Анна Десятничук-Папушенко	BEAUTY & WELLNESS DEVELOPMENT
План раскладки напольных покрытий с мебелью	

План раскладки напольных покрытий

60,70 м²

220,69 м²

15,58 м²

точка начала
раскладки плитки

камин

плита- мрамор
возле камина

Условные обозначения:

тип 1 — паркет
76,28 м² + 5% = 80 м²
Толщину уточнить
у производителя

тип 2
Rinascimento Intarsio
Penta Mogano Nat Rett
50x50 см
9 шт по 4 шт = 36 шт
Толщина 10,5 мм

тип 3
Rinascimento Intarsio
Mogano Nat Rett Firma
50x50 см
192 шт по 4 шт
768 шт + 8 = 776 шт = 194 м²
Толщина 10,5 мм

тип 4
25x25 см
медный декор
9 шт.

Примечания:

1. Перед началом раскладки плитки раскладку согласовать с дизайнером (несмотря на указание раскладки)
2. Под баром, шкафами... плитку класть в последнюю очередь
3. Плитка посчитана с коэфициентом подрезки.
4. Граница плитка/паркет четко плитка без подрезки
5. Внимательно смотри рисунок плитки- как раскладка!!!

25.03.2018

ДИЗАЙН-ПРОЕКТ Многофункциональный комплекс CHALET LUXURY EQUIDES	Лист 11
Архитектор-дизайнер: Анна Десятничук-Папушенко	
План раскладки напольных покрытий без мебели	BEAUTY & WELLNESS DEVELOPMENT

План потолка ресторана

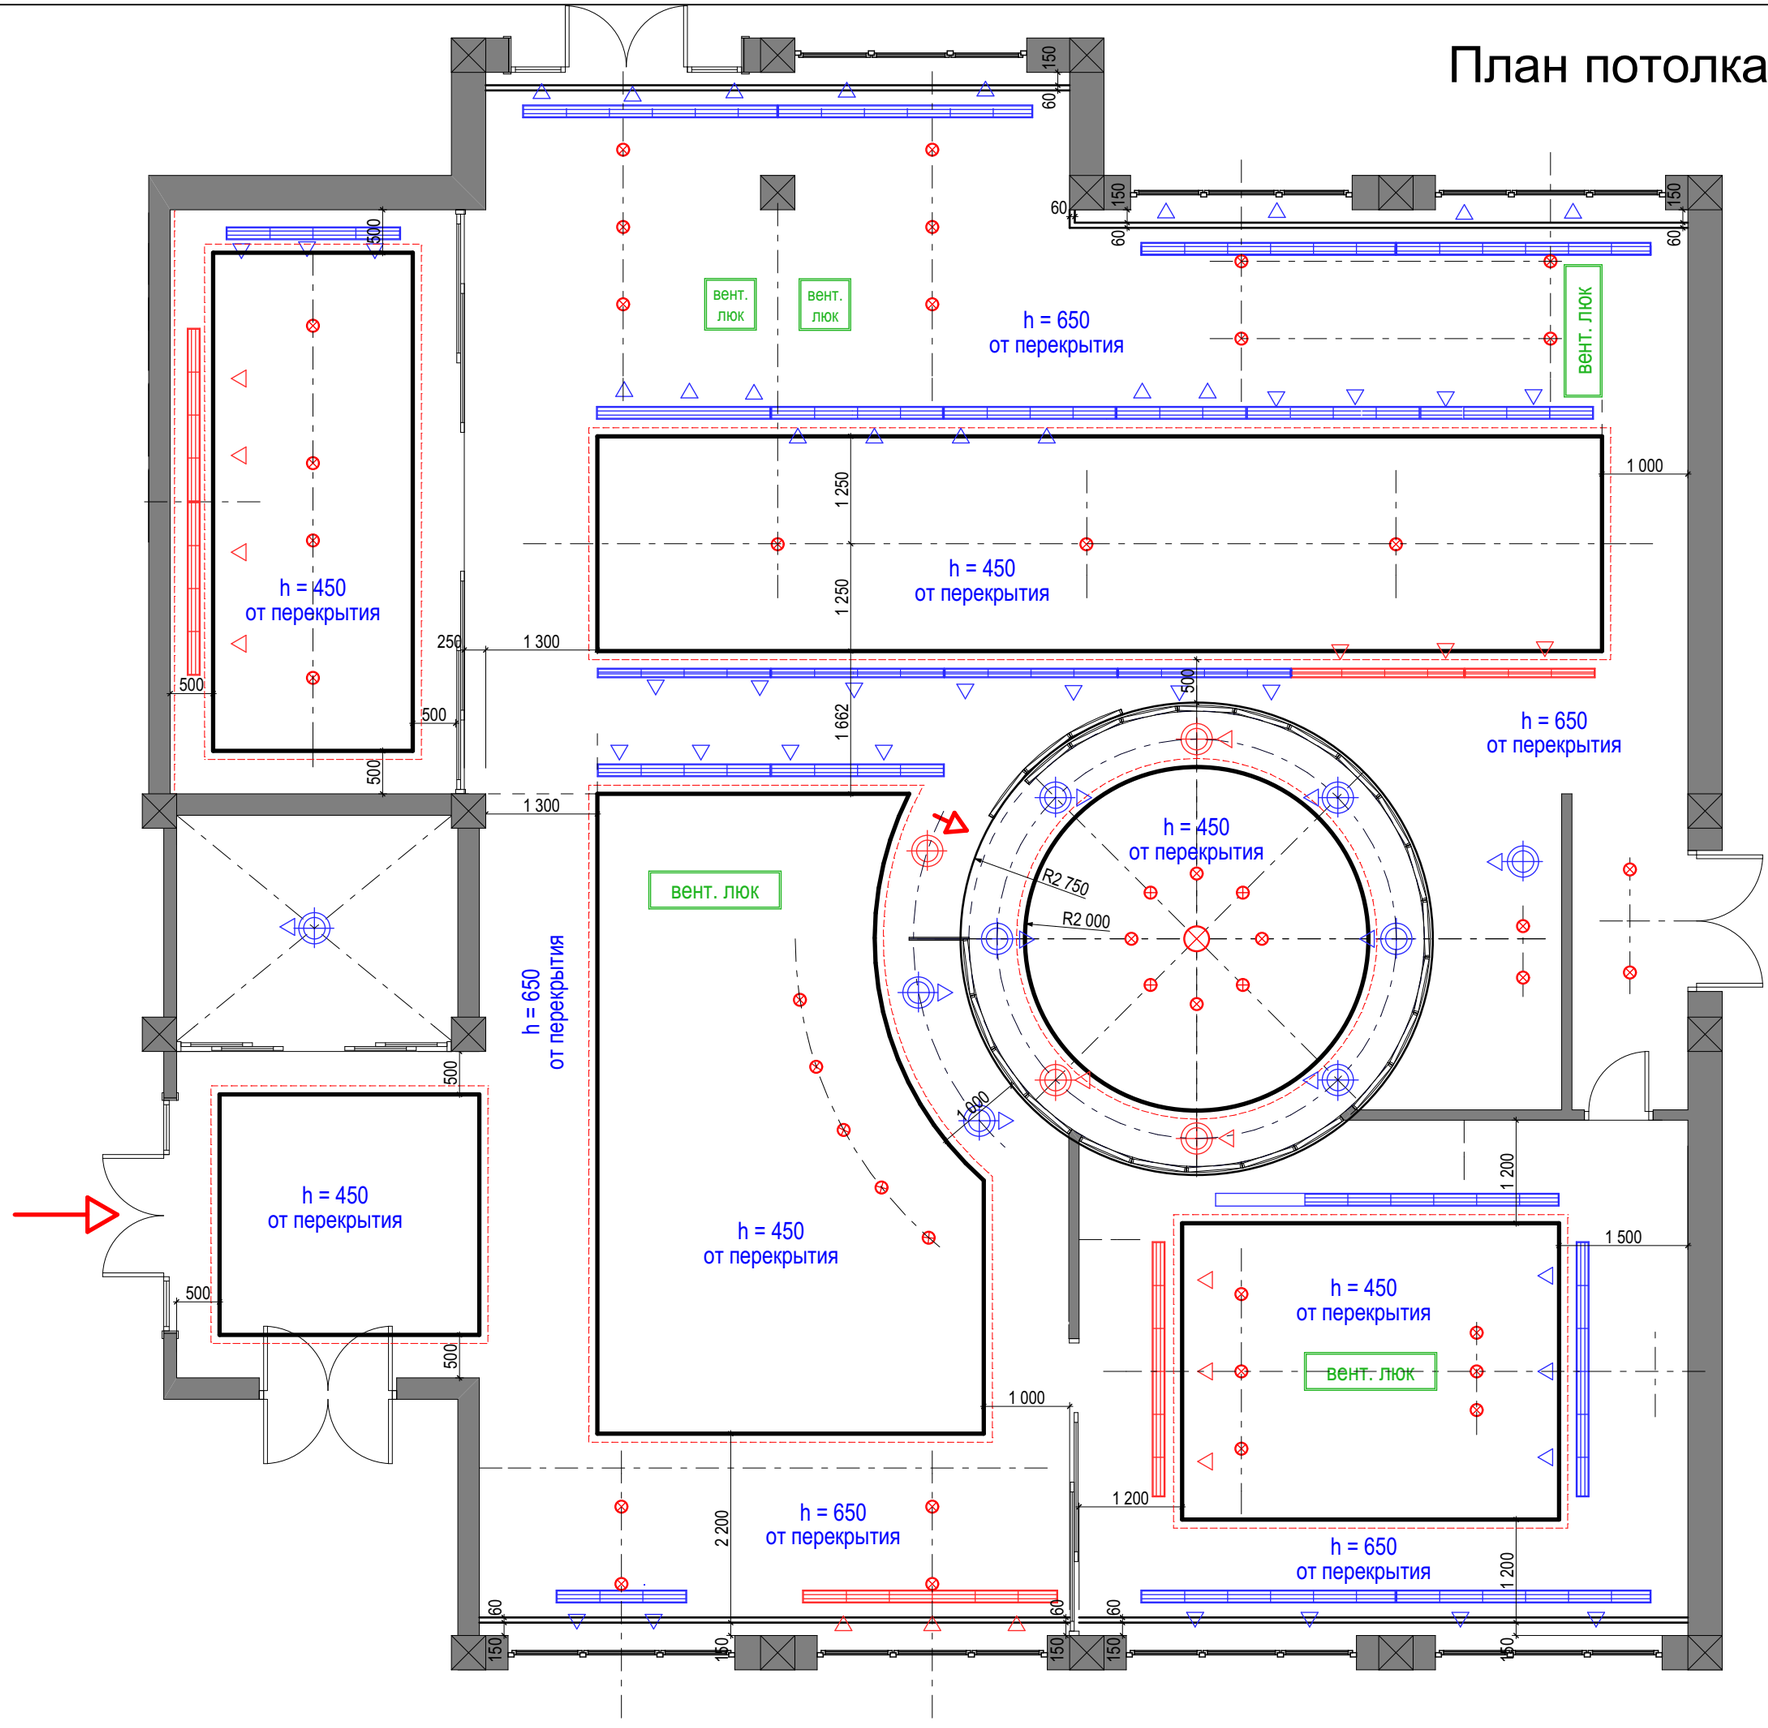

25.03.2018

ДИЗАЙН-ПРОЕКТ Многофункциональный комплекс CHALET LUXURY EQUIDES	Лист 12
Архитектор-дизайнер: Анна Десятничук-Папушенко	
План потолка ресторана	BEAUTY & WELLNESS DEVELOPMENT

План освещения ресторана

LED лента = 17,05 м.п.
LED лента = 29,2 м.п.
LED лента = 13,2 м.п.
LED лента = 12,45 м.п.
LED лента = 24,35 м.п.
LED лента = 16,48 м.п.
вент. люк

25.03.2018

	ДИЗАЙН-ПРОЕКТ Многофункциональный комплекс CHALET LUXURY EQUIDES	Лист 13
Архитектор-дизайнер: Анна Десятничук-Папушенко		
План освещения ресторана		BEAUTY & WELLNESS DEVELOPMENT

План электрики ресторана

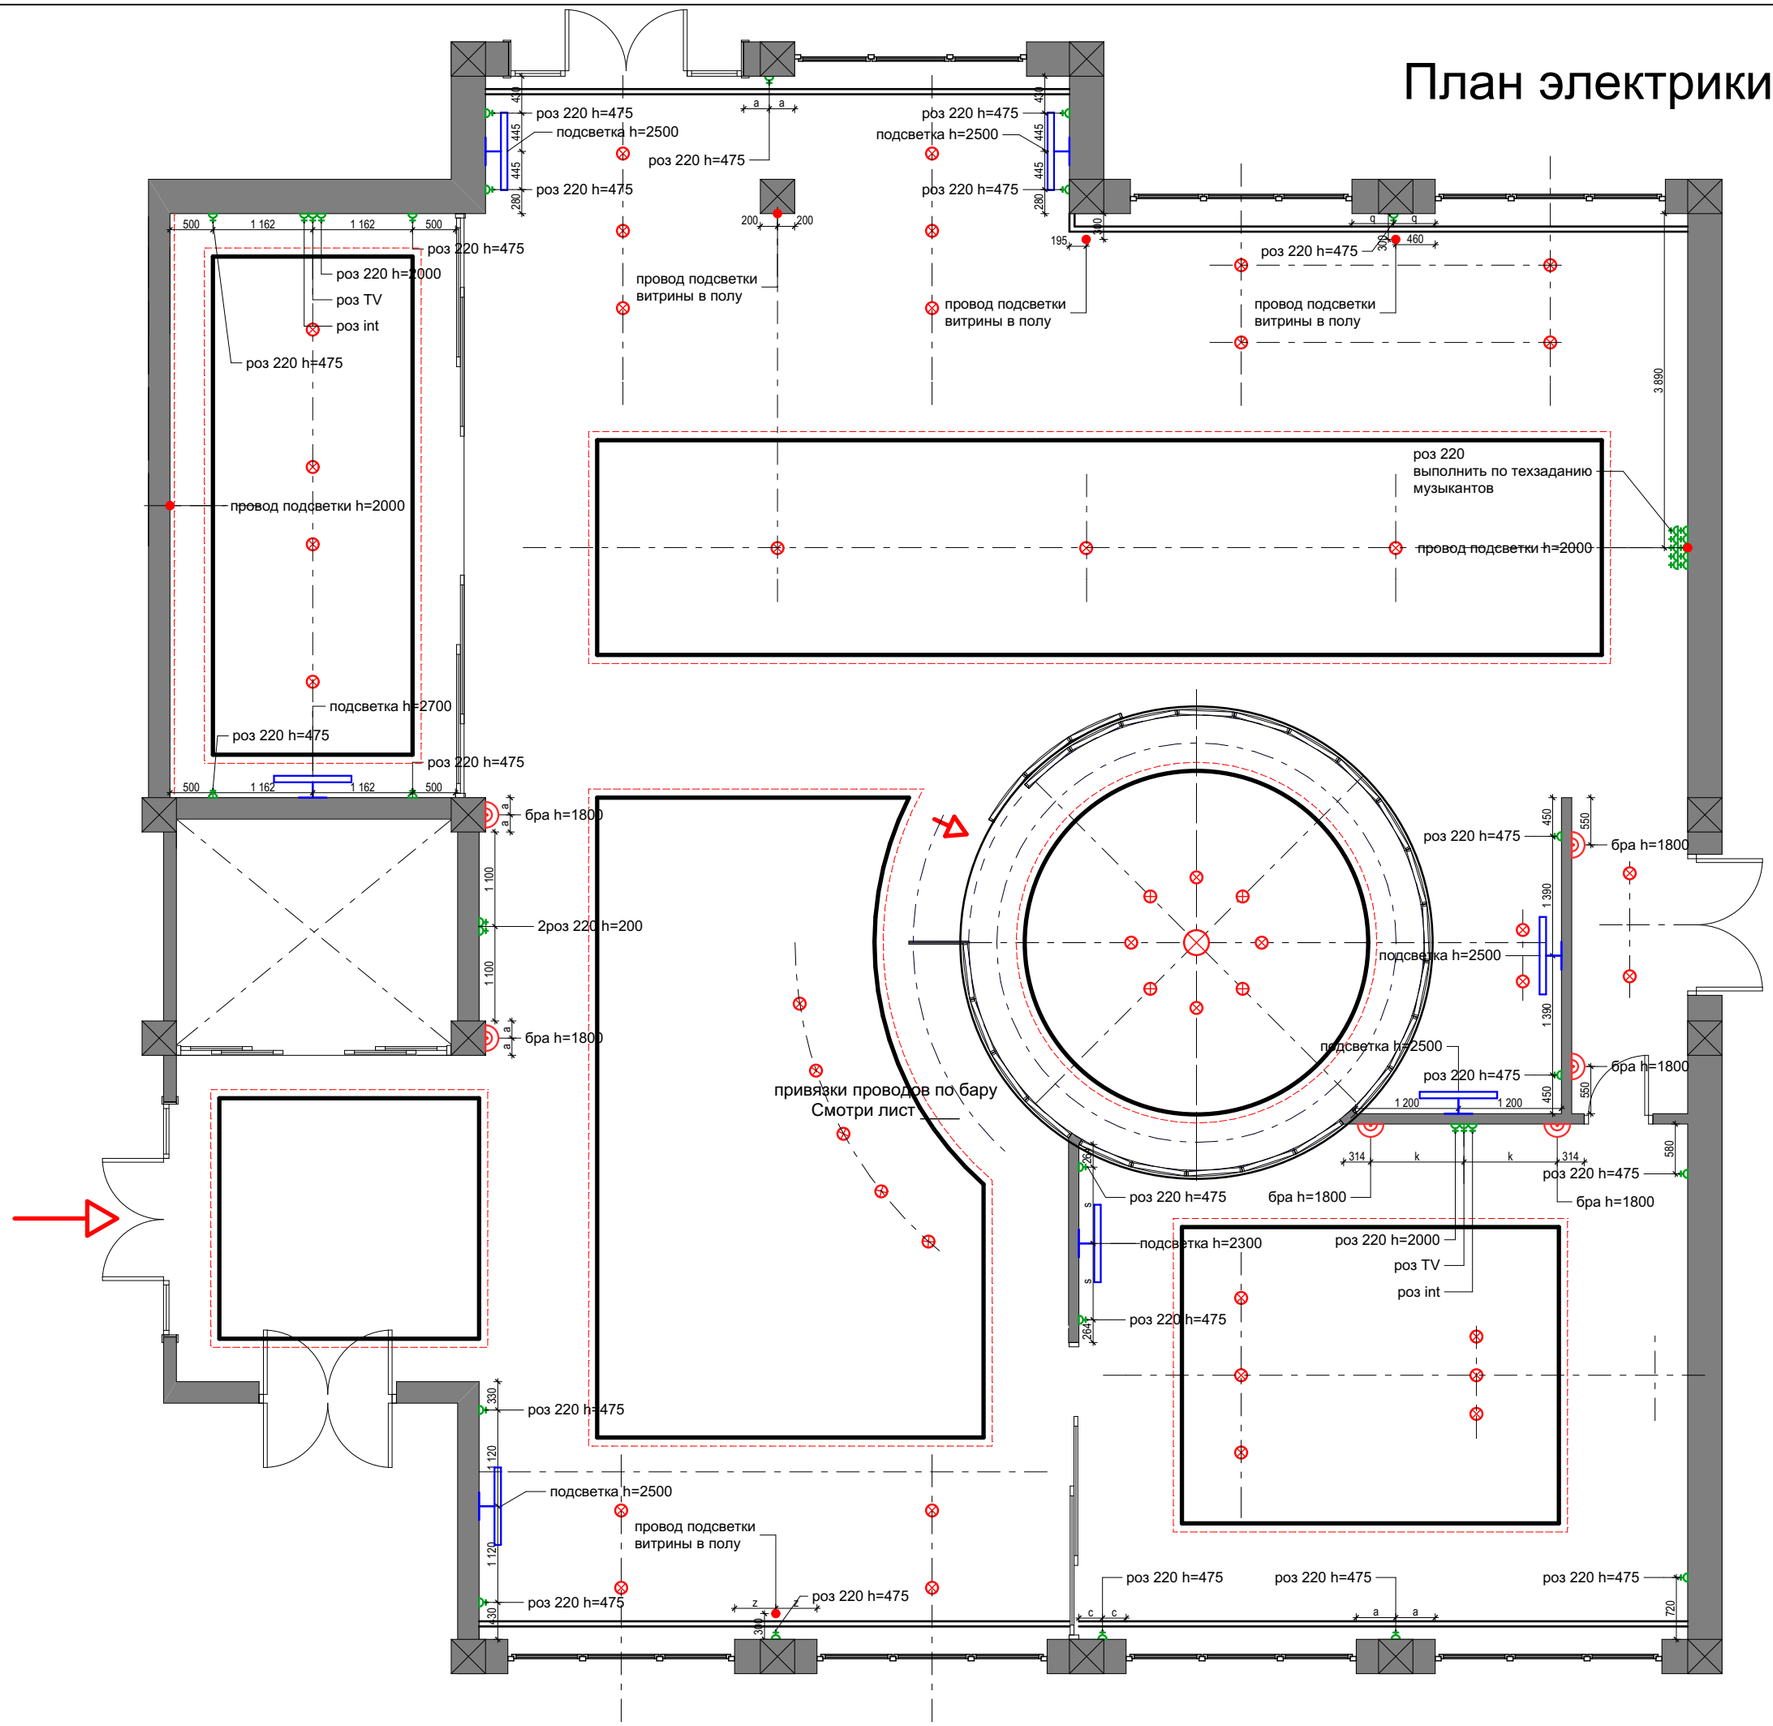

Условные обозначения:

- Люстра, светильник
- Бра
- LED лента
- Подсветка картин
- Розетка 220 W

25.03.2018

ДИЗАЙН-ПРОЕКТ Многофункциональный комплекс CHALET LUXURY EQUIDES	Лист 14
Архитектор-дизайнер: Анна Десятничук-Папушенко	
План электрики ресторана	BEAUTY & WELLNESS DEVELOPMENT

План с привязками вентиляционных решеток

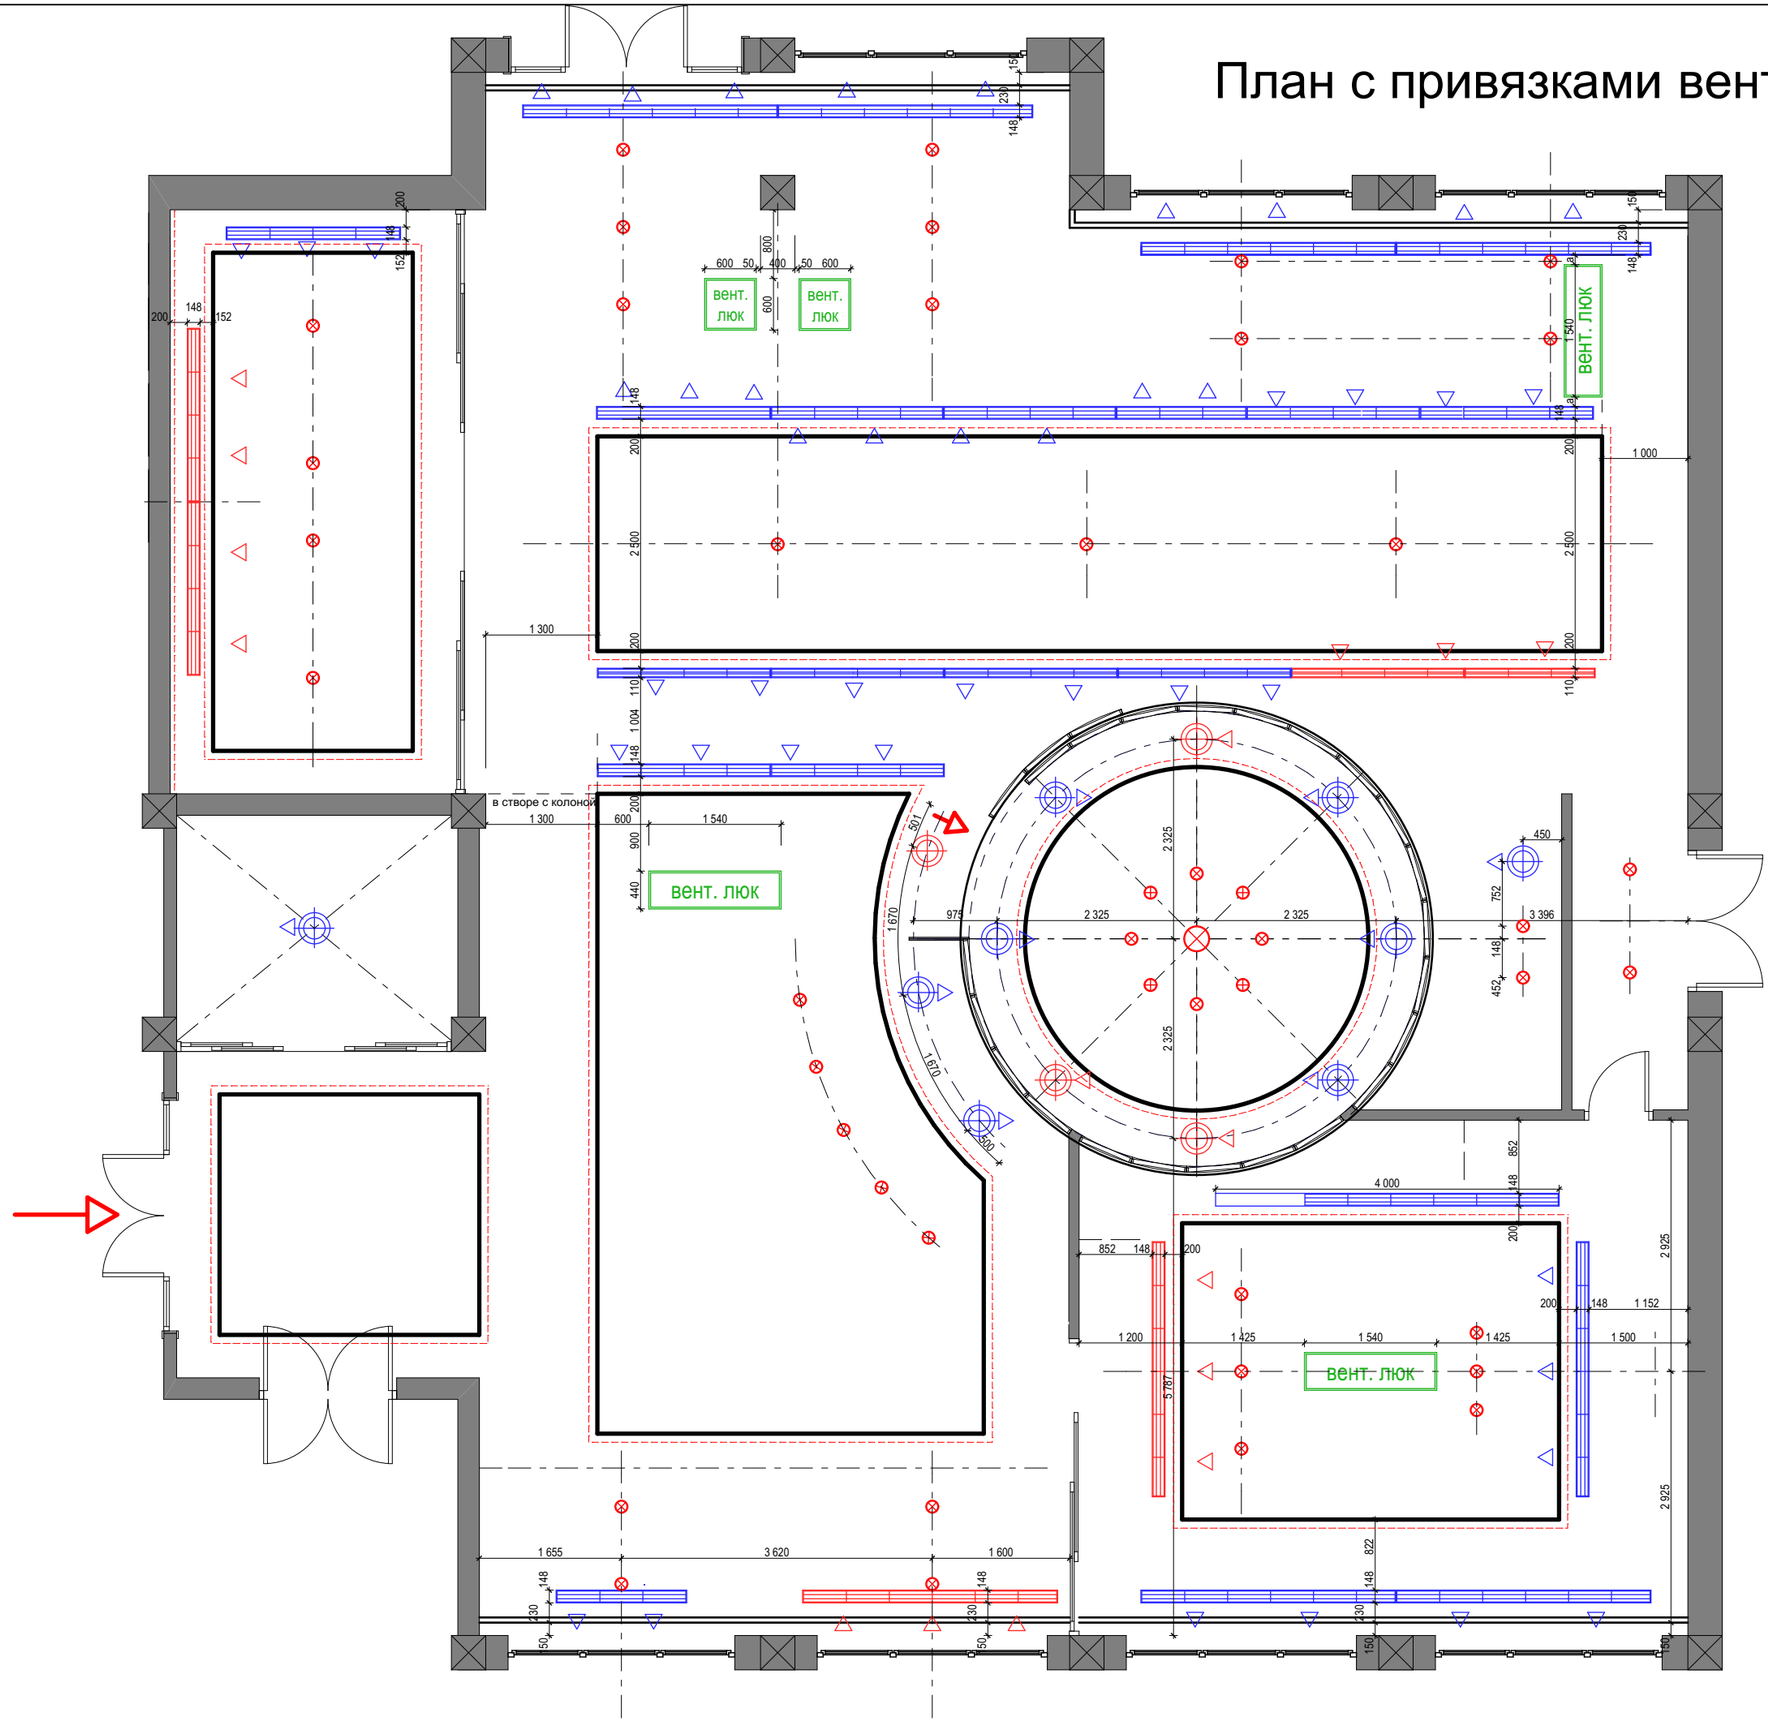

25.03.2018

ДИЗАЙН-ПРОЕКТ Многофункциональный комплекс CHALET LUXURY EQUIDES	Лист 15
Архитектор-дизайнер: Анна Десятничук-Папушенко	
План с привязками вентиляционных решеток	BEAUTY & WELLNESS DEVELOPMENT

План акустики ресторана

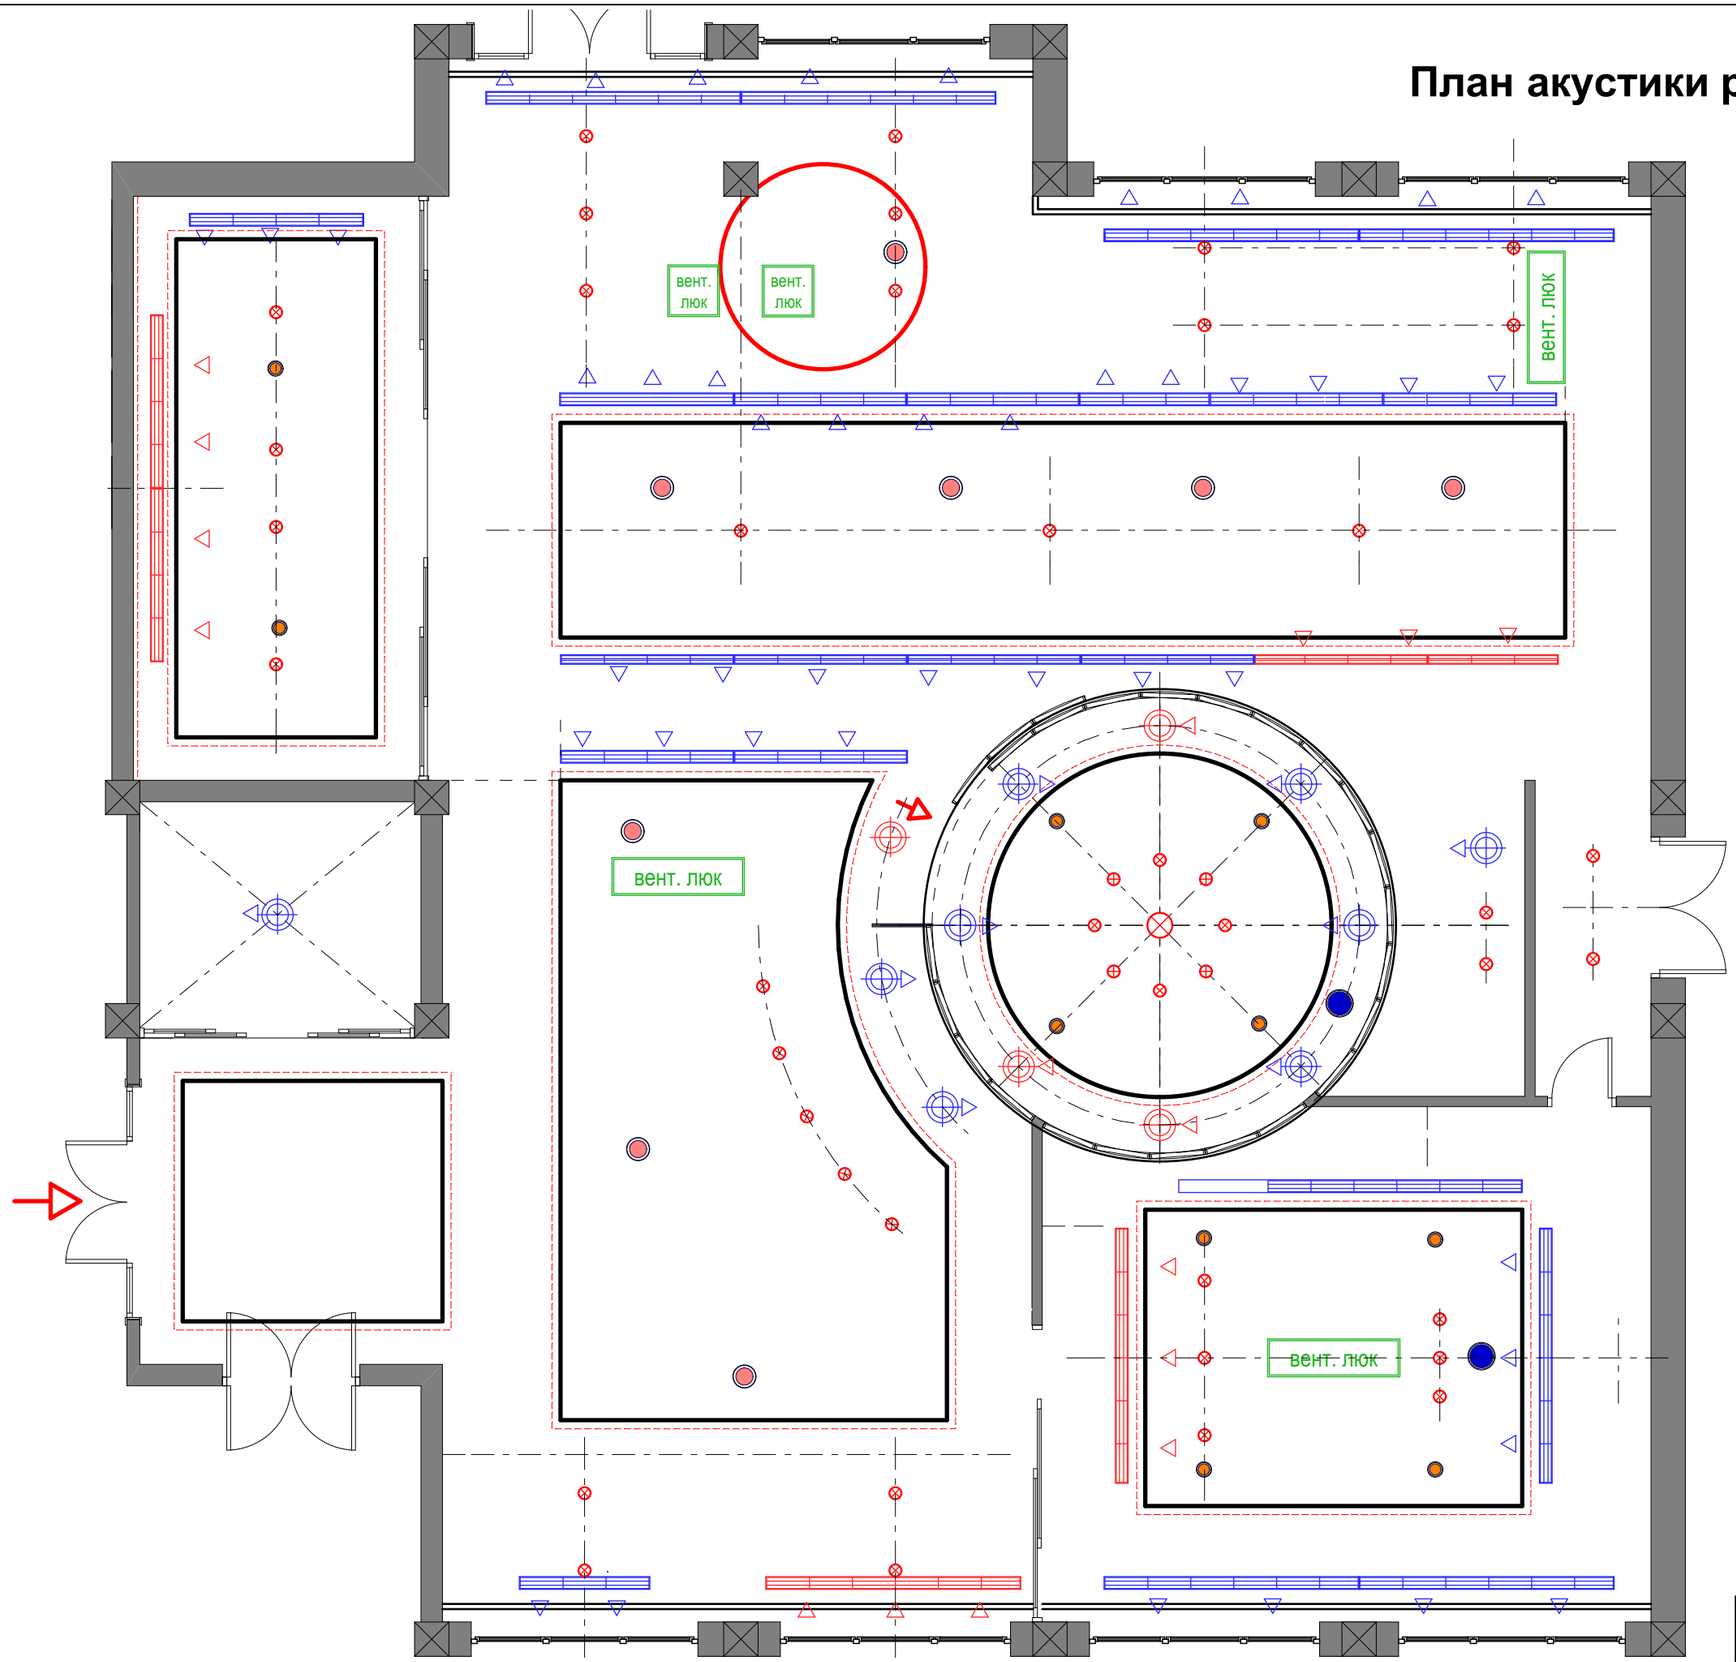

Если размеры не совпадают или мешает оборудование других инженерных систем
и нужна корректировка проекта — любые изменения согласовывать с архитектором.

25.03.2018

ДИЗАЙН-ПРОЕКТ Многофункциональный комплекс CHALET LUXURY EQUIDES	Лист 16
Архитектор-дизайнер: Анна Десятничук-Папушенко	
План акустики ресторана	BEAUTY & WELLNESS DEVELOPMENT

План ресторана с расположением карнизов и молдингов

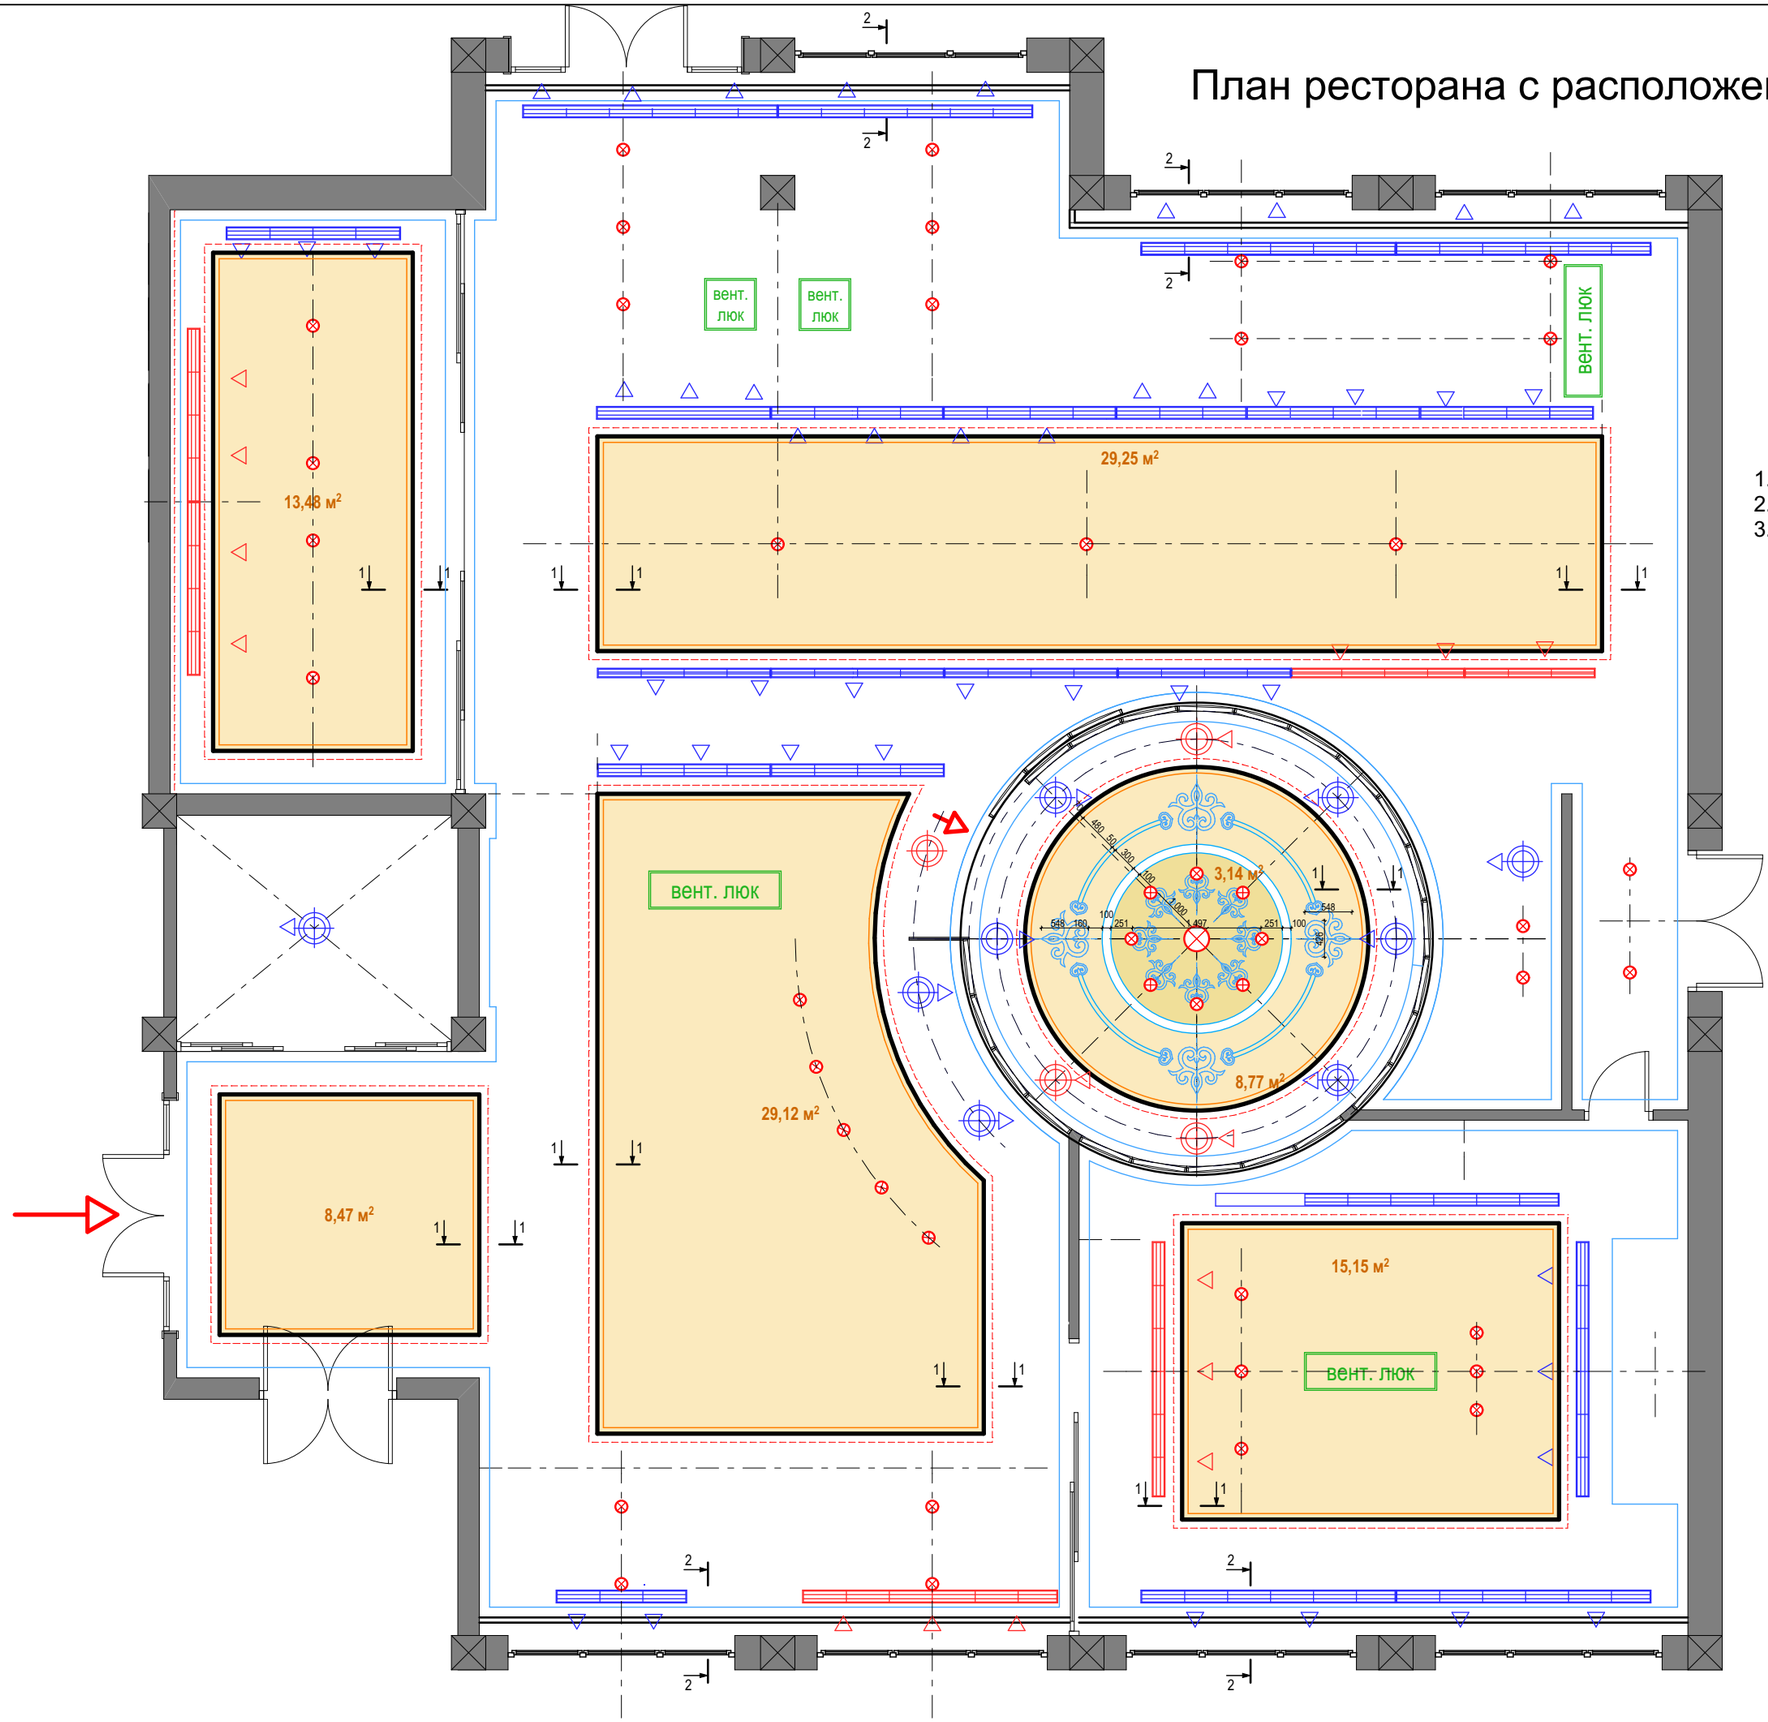

Условные обозначения:

Площадь отделки потолка (карты) = 95,47 м²

Площадь отделки потолка (карты) = 3,14 м²

молдинг 70 мм = 108,01 м.п.

Примечания:

1. В кессонах потолка - орнамент выполнить молдингами
2. Согласовать решетки ВК.
3. Декоративный орнамент на потолке ротонды разрабатывается индивидуально и просчитываеться отдельно.

Разрез 1–1

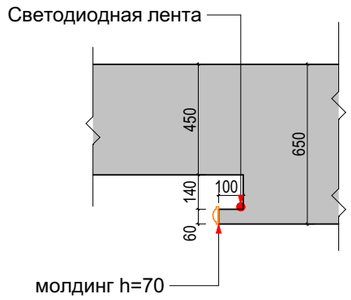

Разрез 2–2

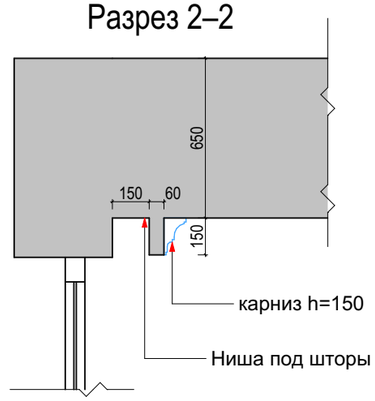

25.03.2018

	ДИЗАЙН-ПРОЕКТ Многофункциональный комплекс CHALET LUXURY EQUIDES	Лист 17
Архитектор-дизайнер: Анна Десятничук-Папушенко		
План ресторана с расположением карнизов и молдингов		BEAUTY & WELLNESS DEVELOPMENT

Развертка стен каминного зала

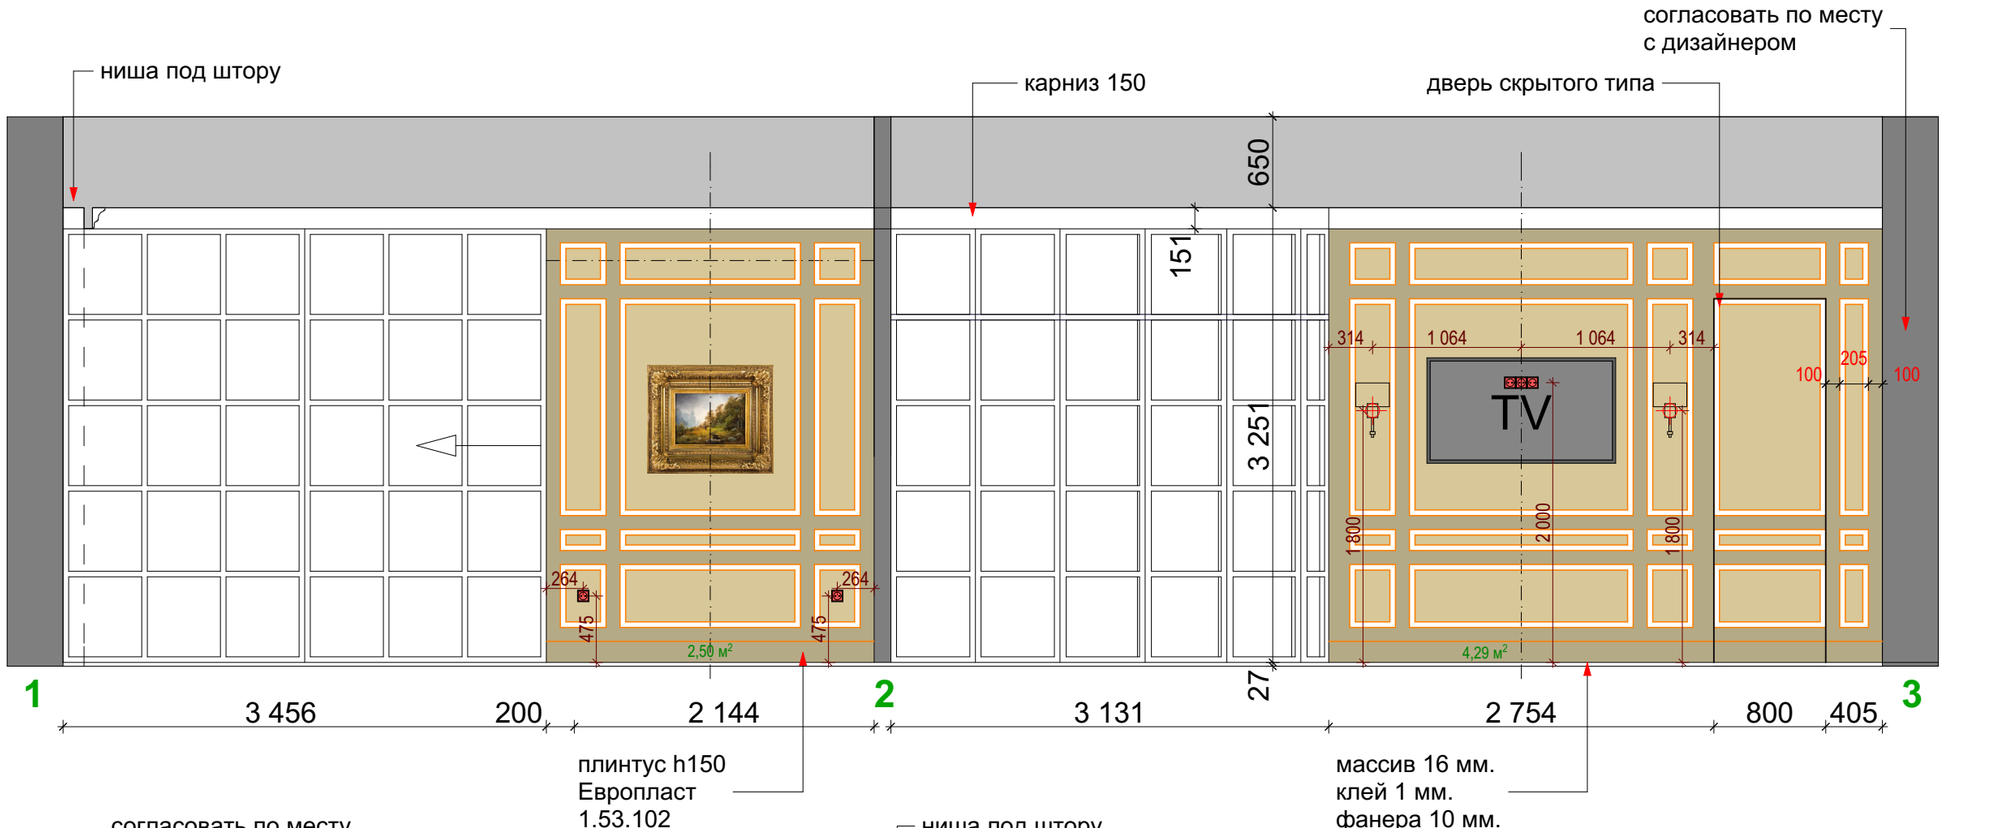

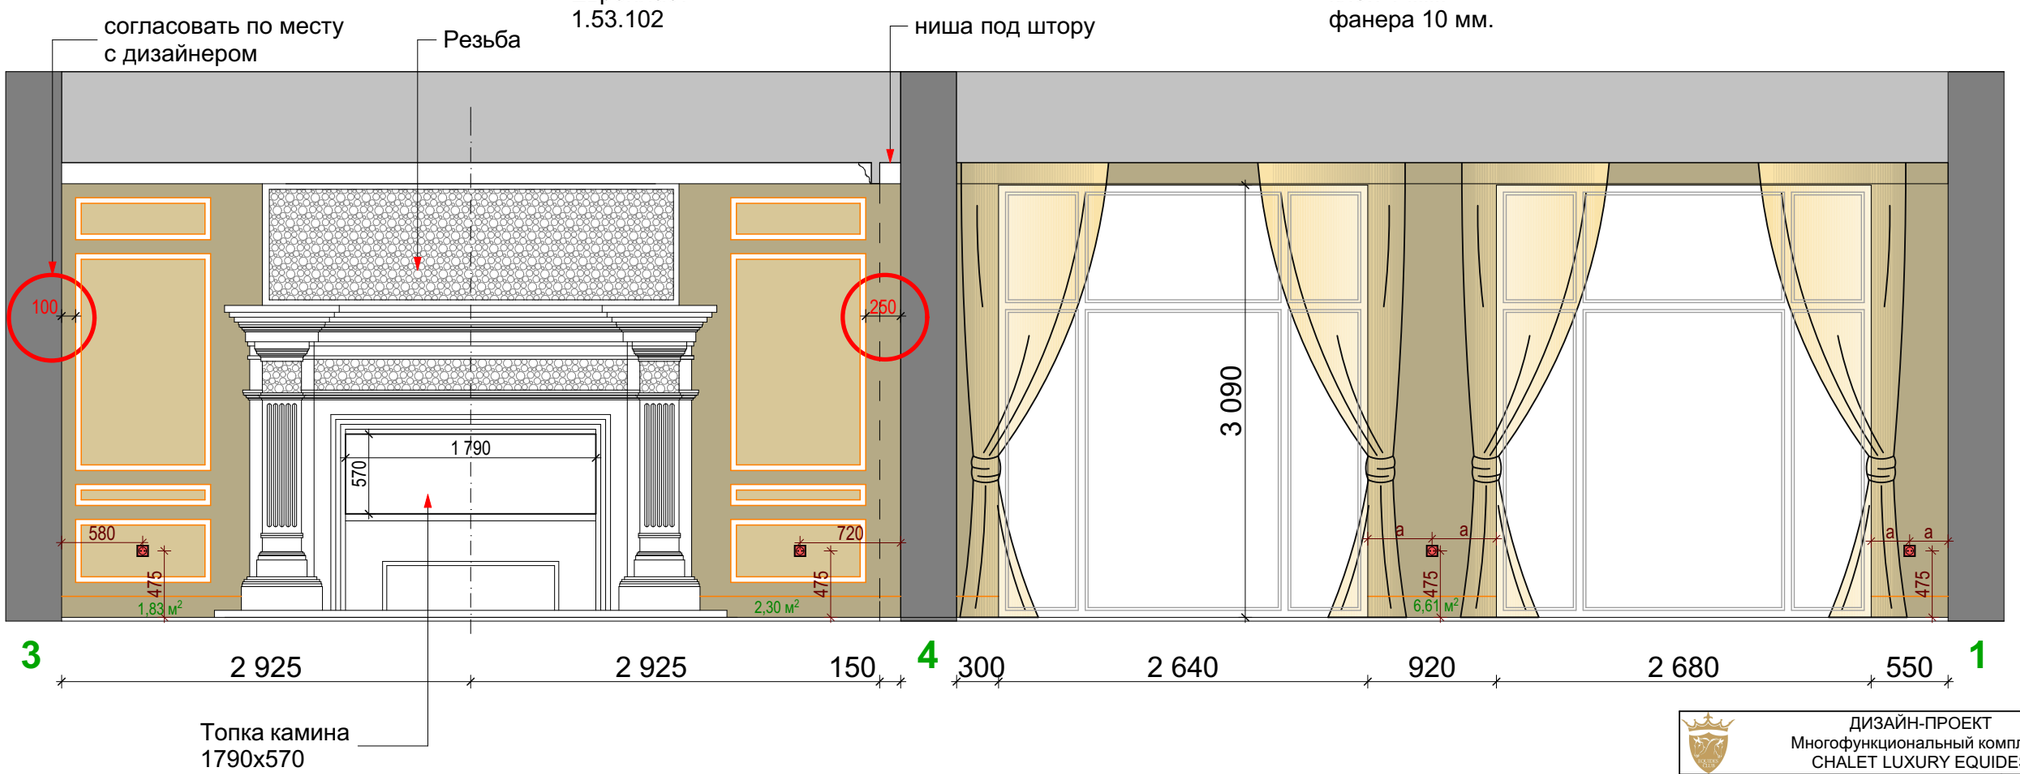

25.03.2018

ДИЗАЙН-ПРОЕКТ Многофункциональный комплекс CHALET LUXURY EQUIDES	Лист 18
Архитектор-дизайнер: Анна Десятничук-Папушенко	
Развертка стен каминного зала	BEAUTY & WELLNESS DEVELOPMENT

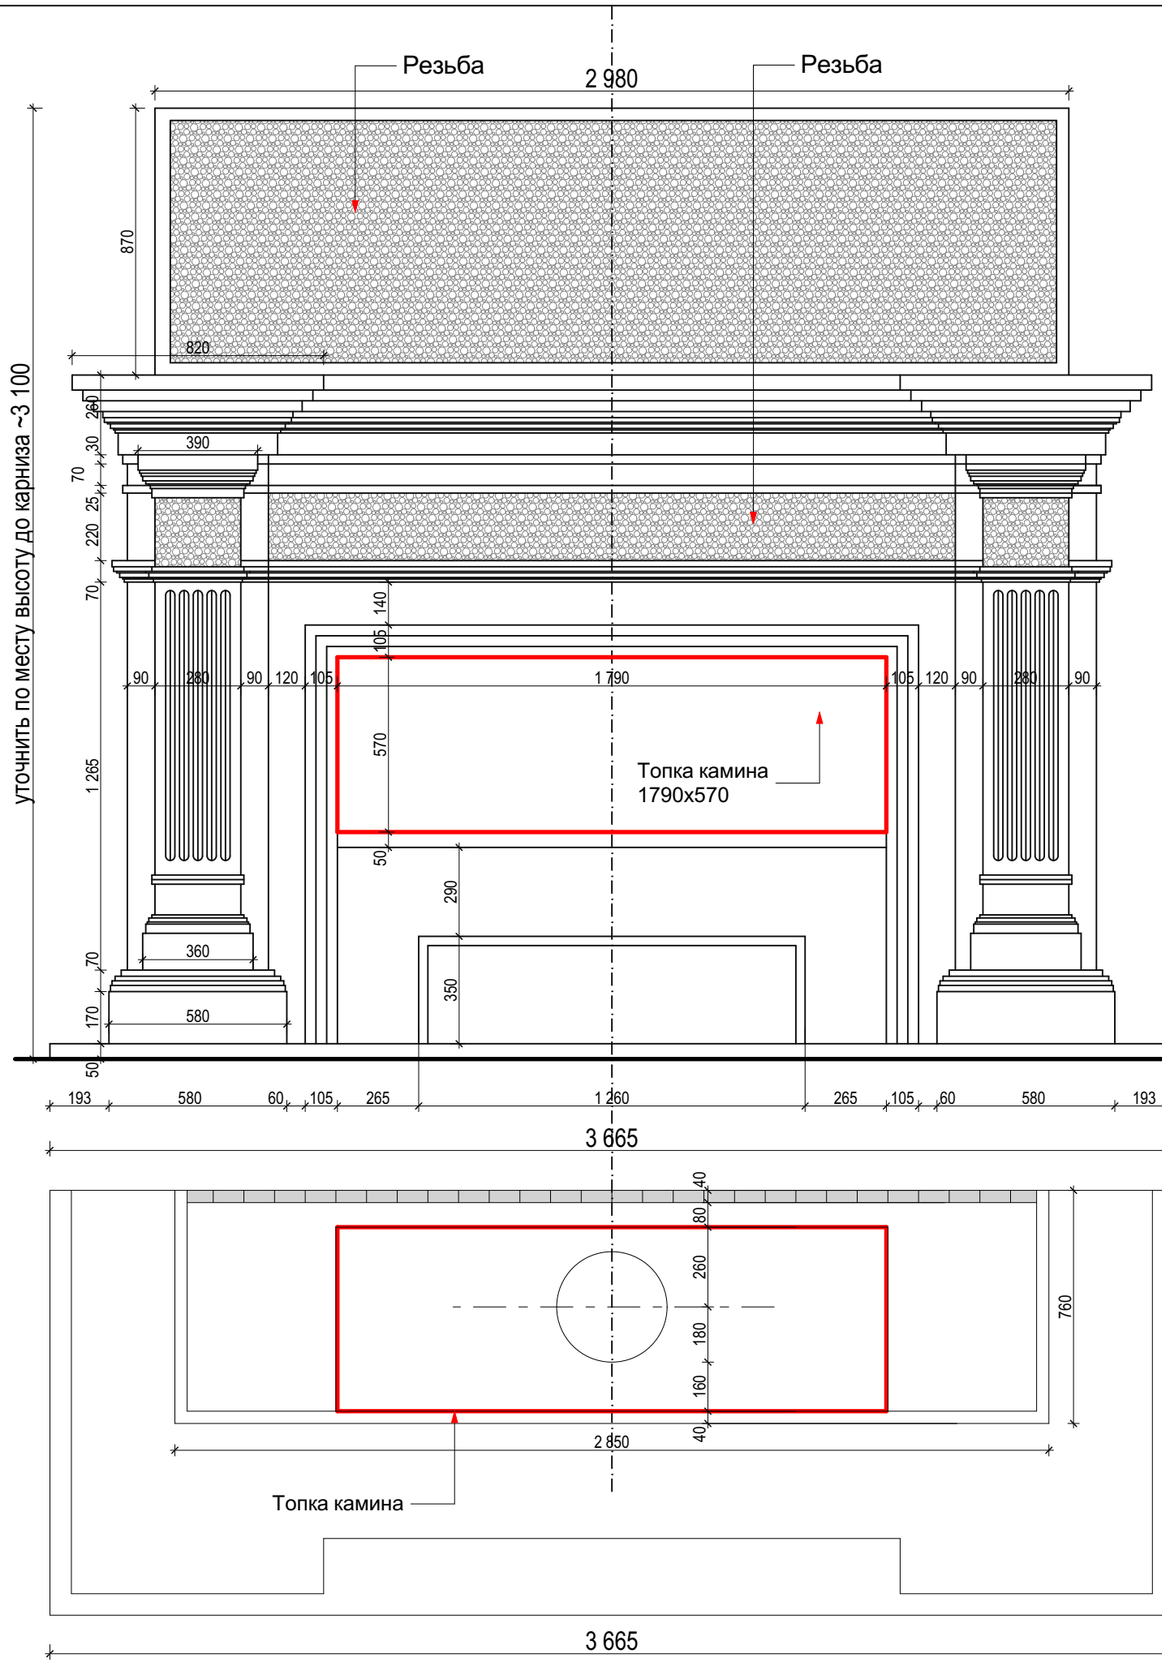

Камин

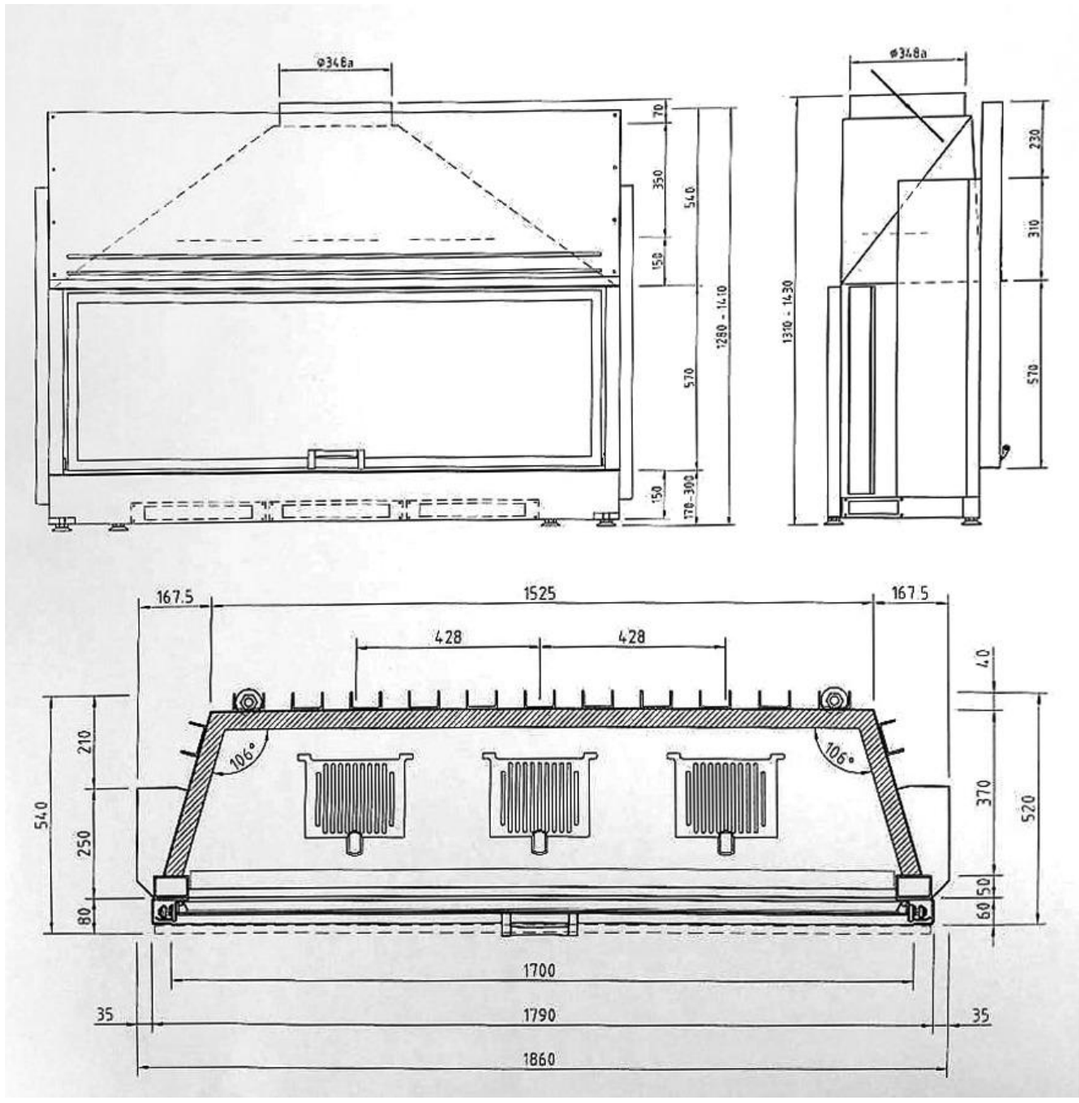

Топка камина

25.03.2018

	ДИЗАЙН-ПРОЕКТ Многофункциональный комплекс CHALET LUXURY EQUIDES	Лист 19
Архитектор-дизайнер: Анна Десятничук-Папушенко		
Размеры камина		BEAUTY & WELLNESS DEVELOPMENT

Развертка стен курительной комнаты

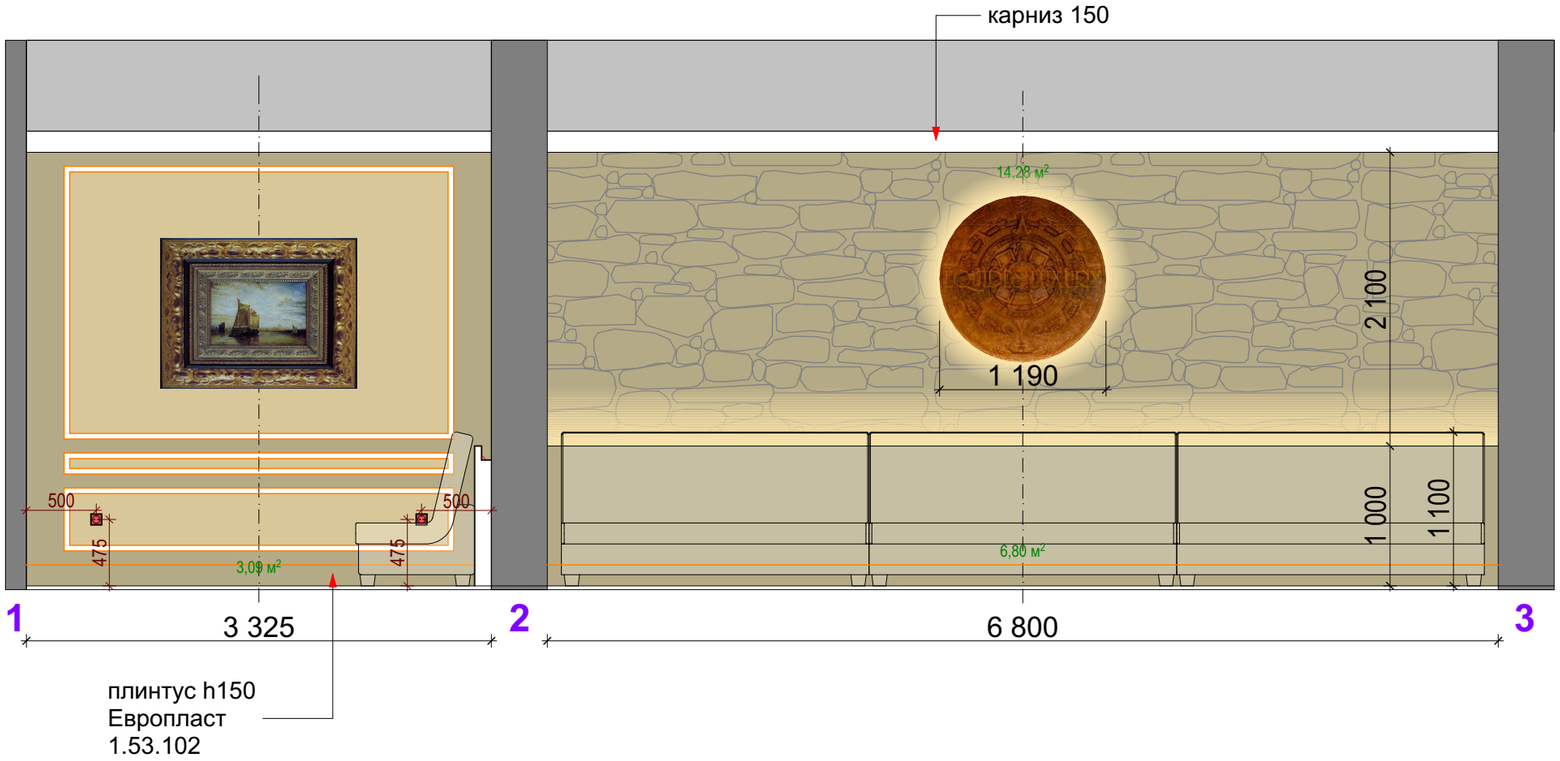

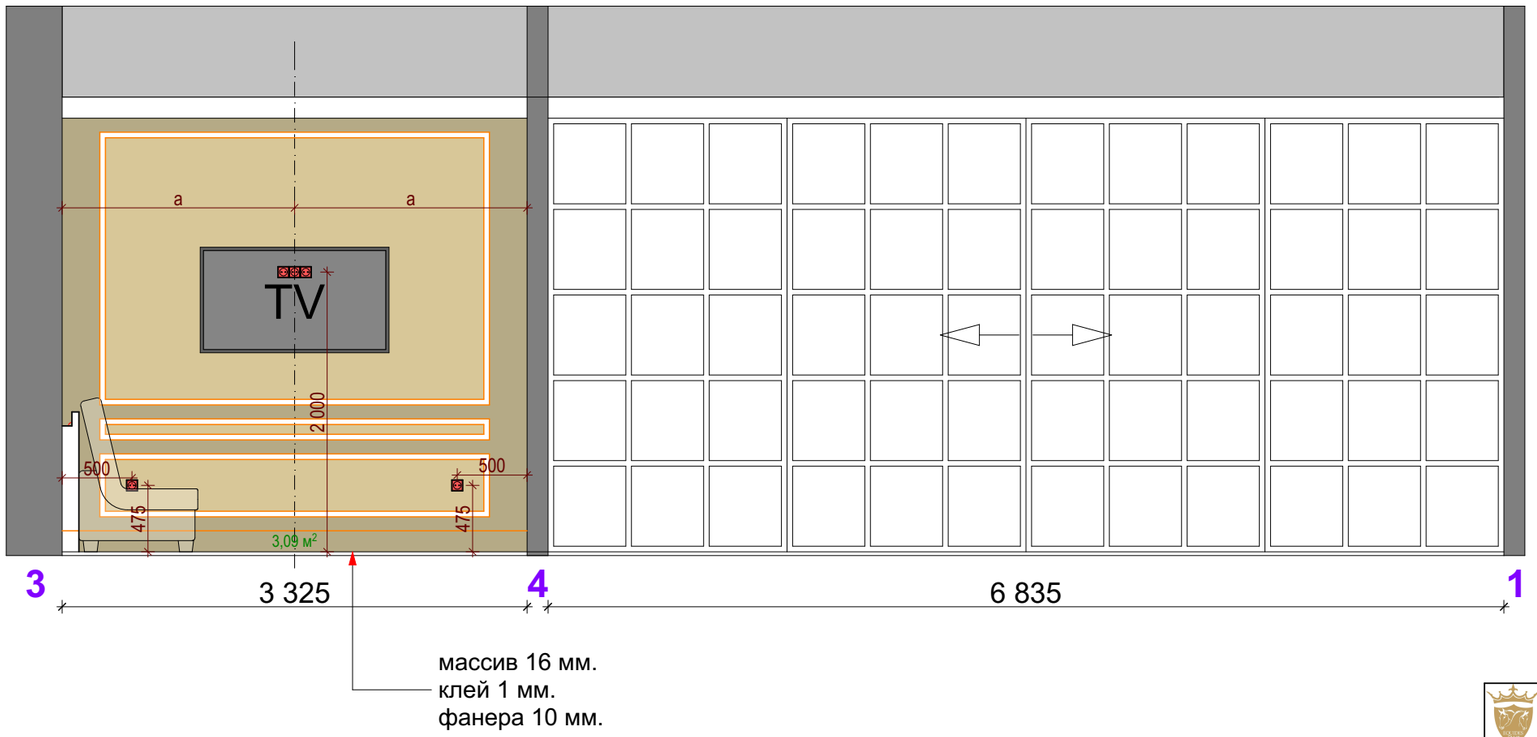

25.03.2018

	ДИЗАЙН-ПРОЕКТ Многофункциональный комплекс CHALET LUXURY EQUIDES	Лист 20
	Архитектор-дизайнер: Анна Десятничук-Папушенко	
	Развертка стен курительной комнаты	BEAUTY & WELLNESS DEVELOPMENT

Развертка стен ресторана

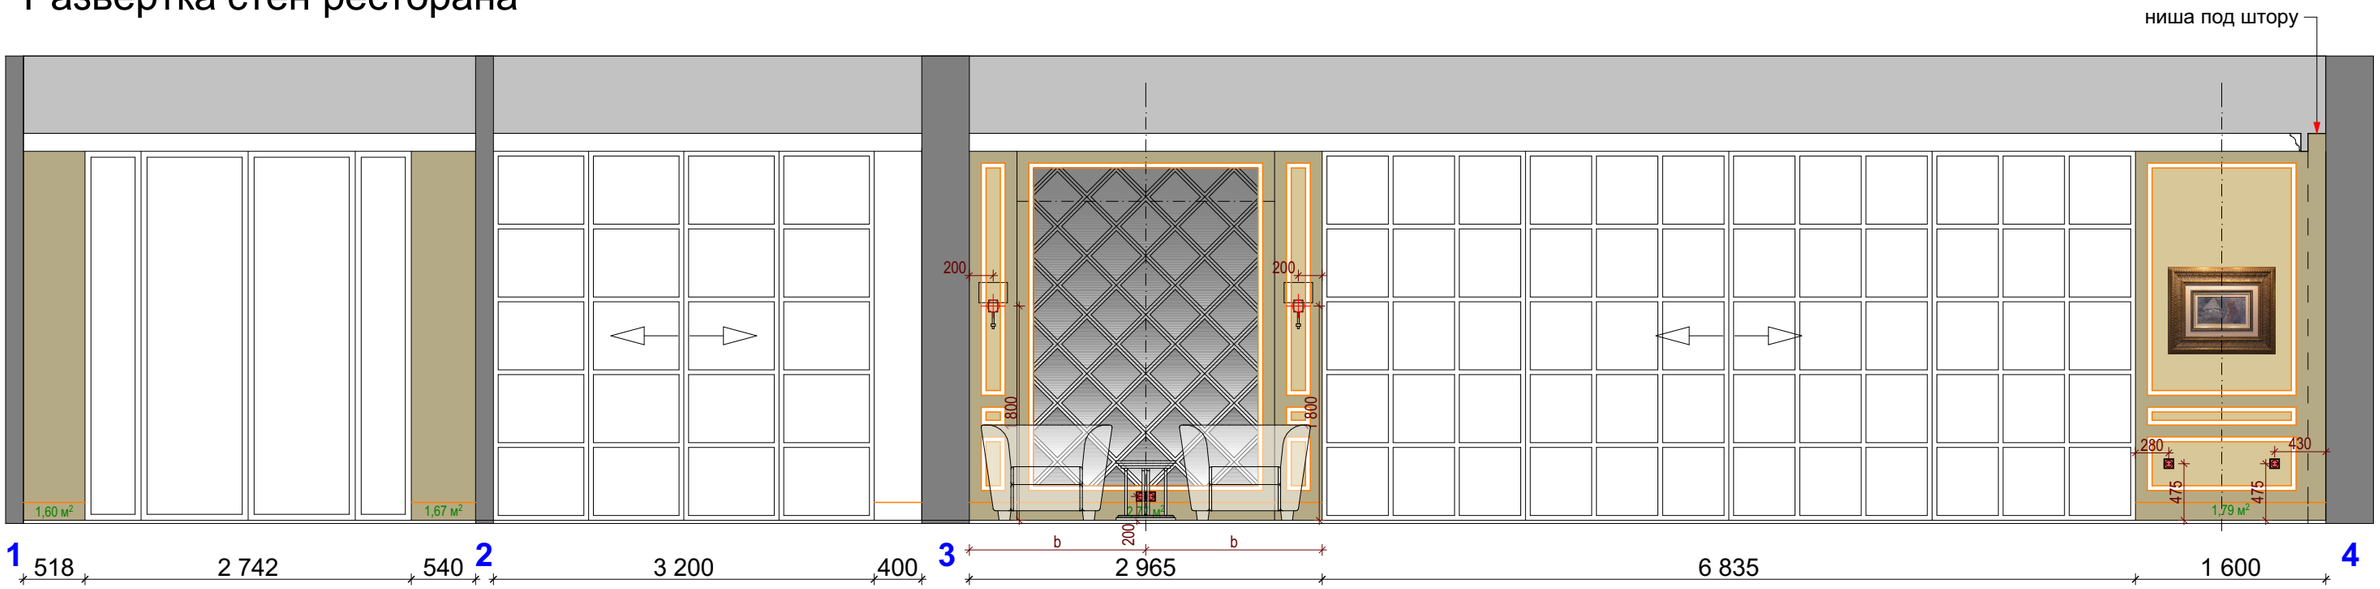

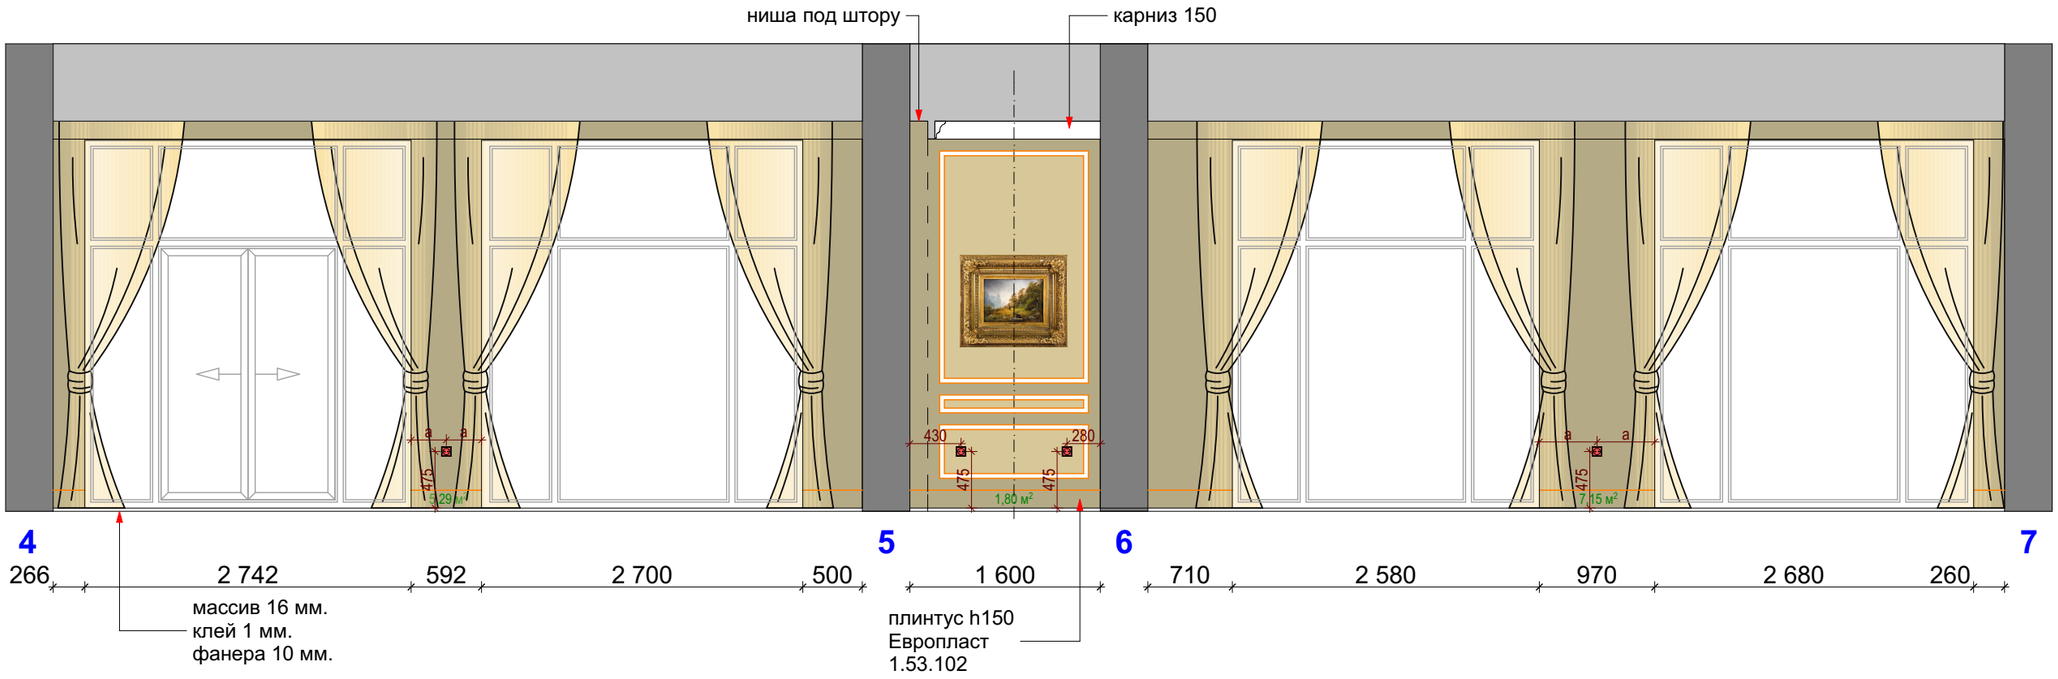

25.03.2018

	ДИЗАЙН-ПРОЕКТ Многофункциональный комплекс CHALET LUXURY EQUIDES	Лист 21
	Архитектор-дизайнер: Анна Десятничук-Папушенко	
	Развертка стен ресторана. Начало	BEAUTY & WELLNESS DEVELOPMENT

Развертка стен ресторана

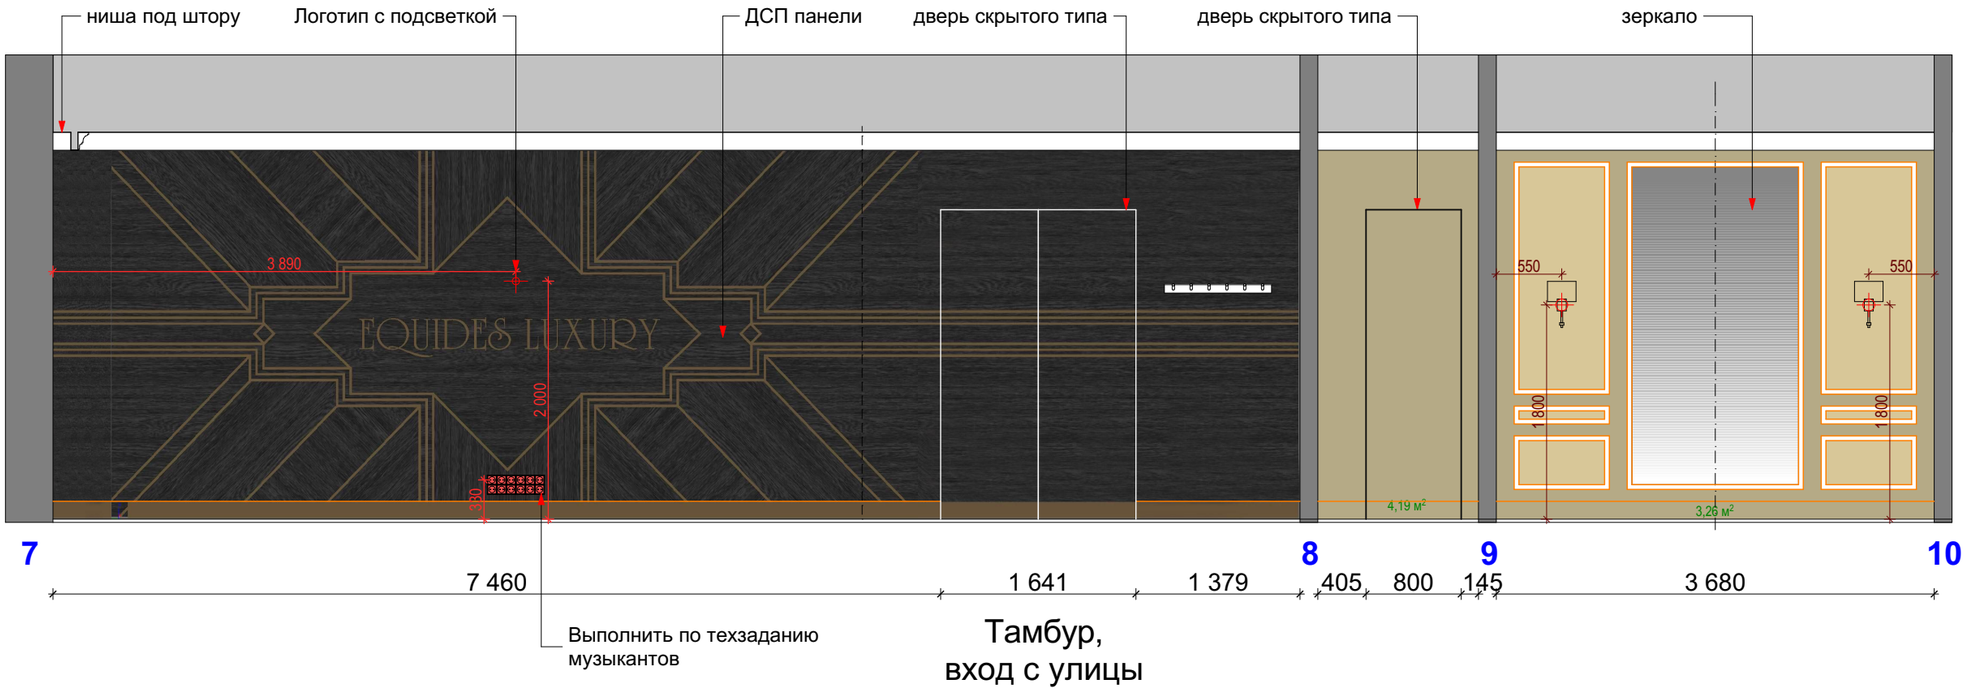

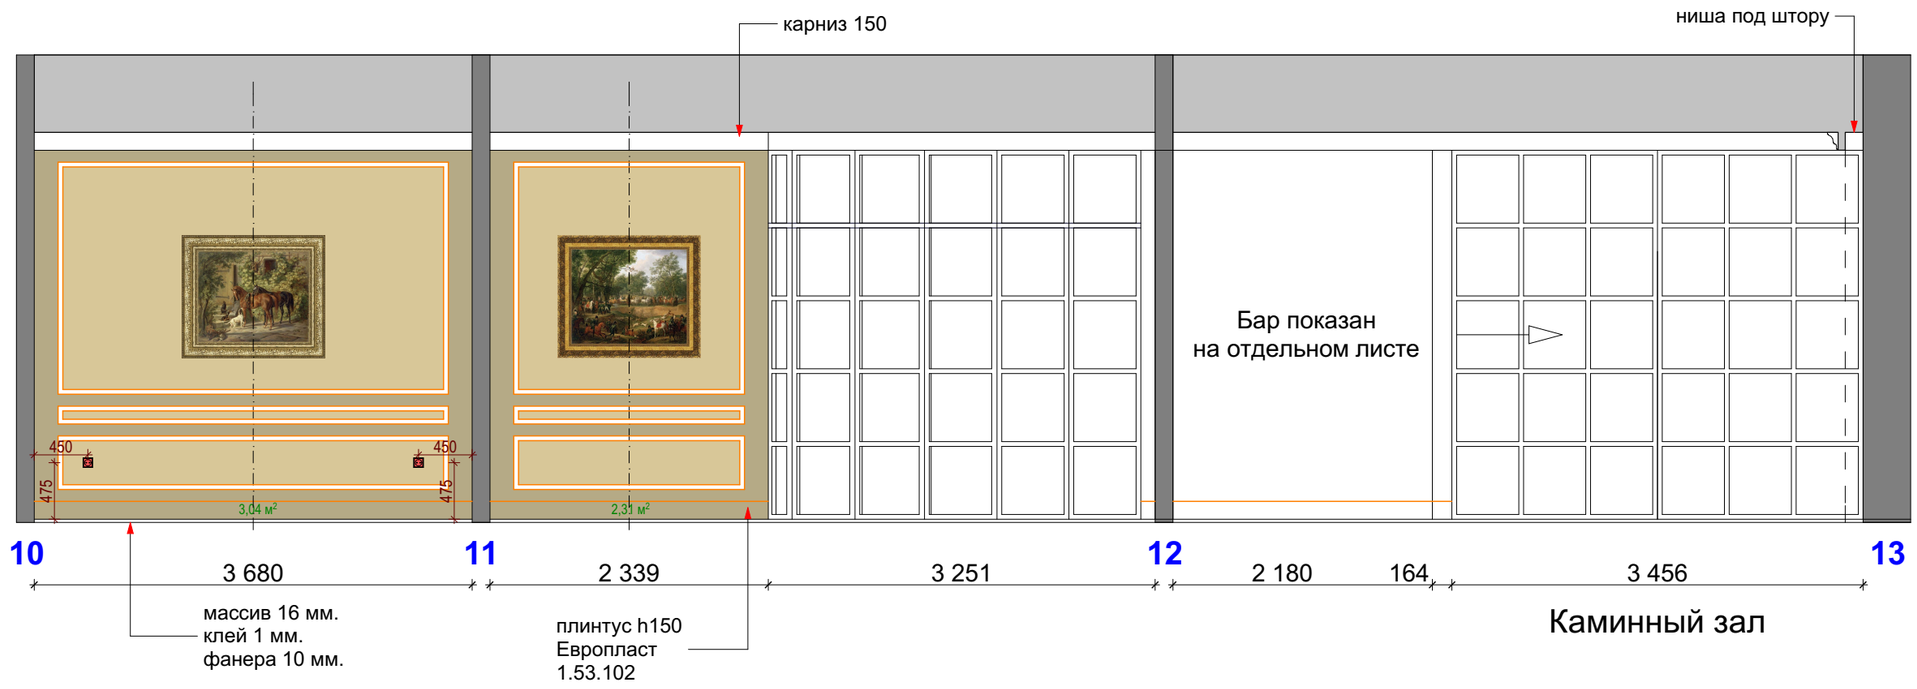

25.03.2018

	ДИЗАЙН-ПРОЕКТ Многофункциональный комплекс CHALET LUXURY EQUIDES	Лист 22
	Архитектор-дизайнер: Анна Десятничук-Папушенко	
	Развертка стен ресторана. Продолжение	BEAUTY & WELLNESS DEVELOPMENT

Развертка стен ресторана

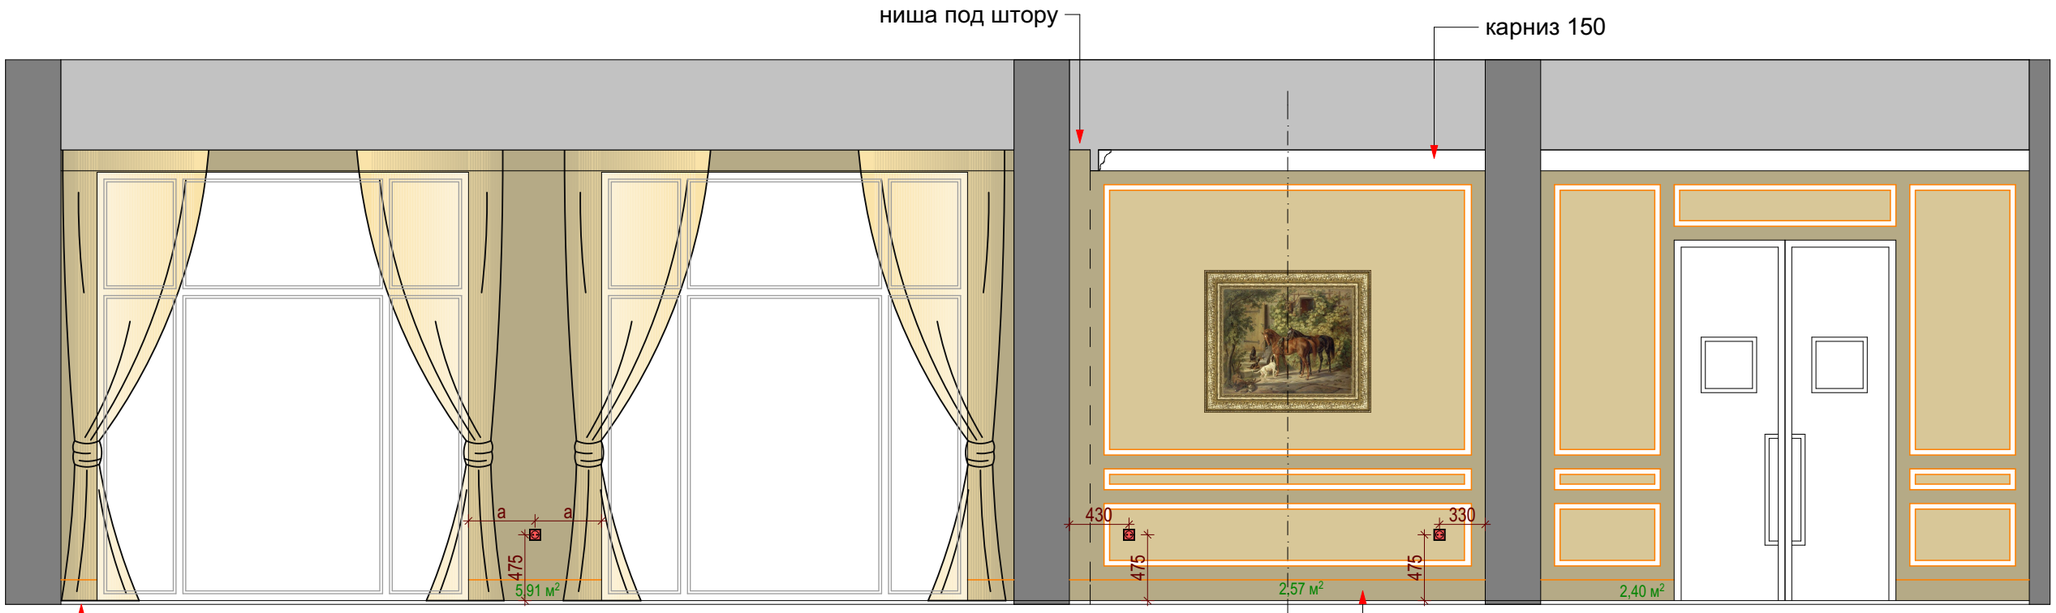

25.03.2018

	ДИЗАЙН-ПРОЕКТ Многофункциональный комплекс CHALET LUXURY EQUIDES	Лист 23
	Архитектор-дизайнер: Анна Десятничук-Папушенко	
	Развертка стен ресторана. Окончание	BEAUTY & WELLNESS DEVELOPMENT

Развертка стен каминного зала

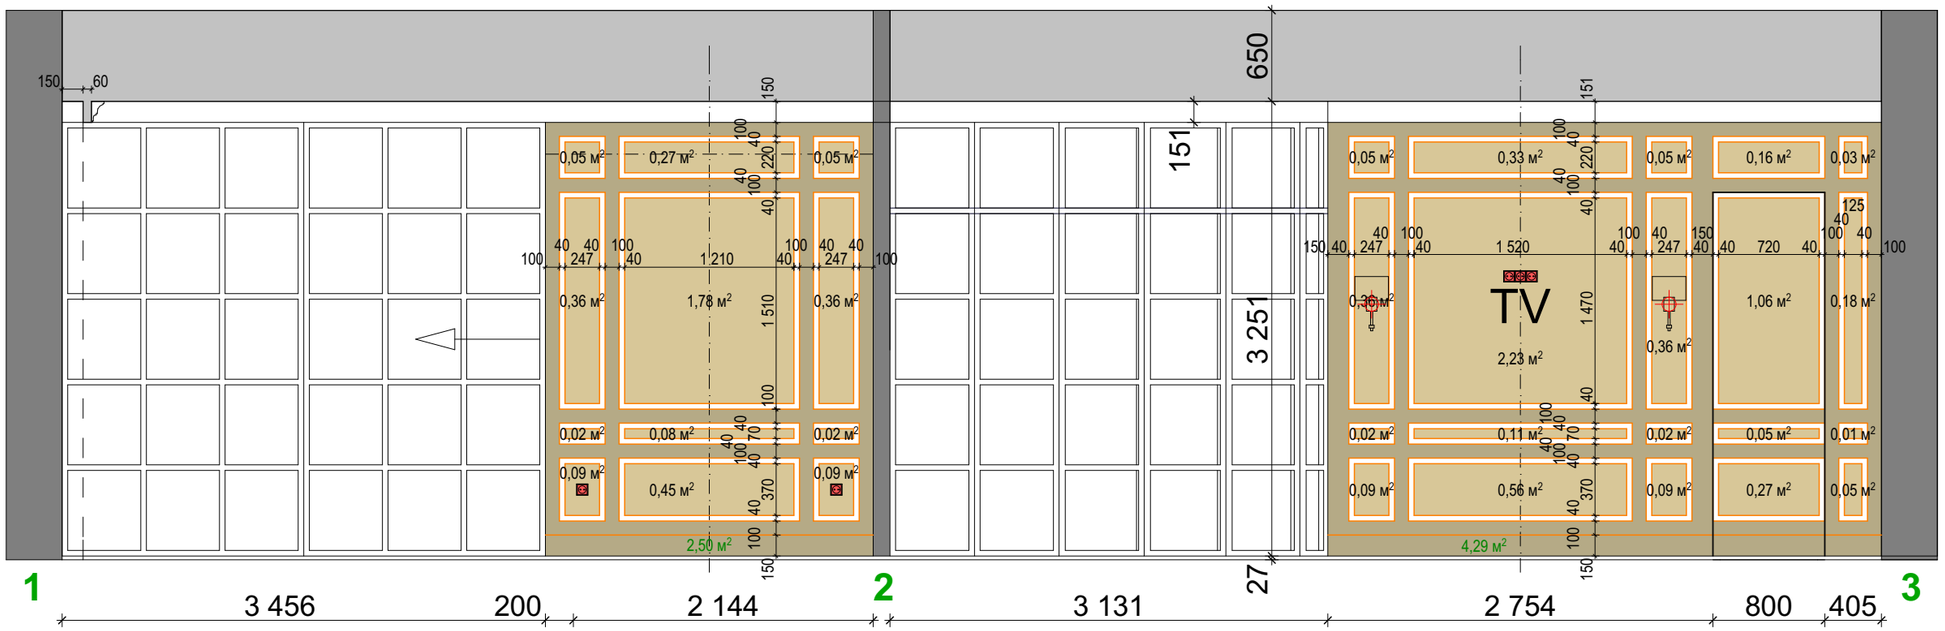

Условные обозначения:

Площадь фоновой отделки стен = 17,53 м²

Площадь отделки стен (карты) = 13,49 м²

молдинг 40 мм = 106,1 м.п.

карниз 150 мм = 27,35 м.п. (вместе с радиусным фрагментом)

плинтус h150 мм Европласт 1.53.102 = 10,8 м.п.

Радиусные карнизы изготавливать по лекалу.

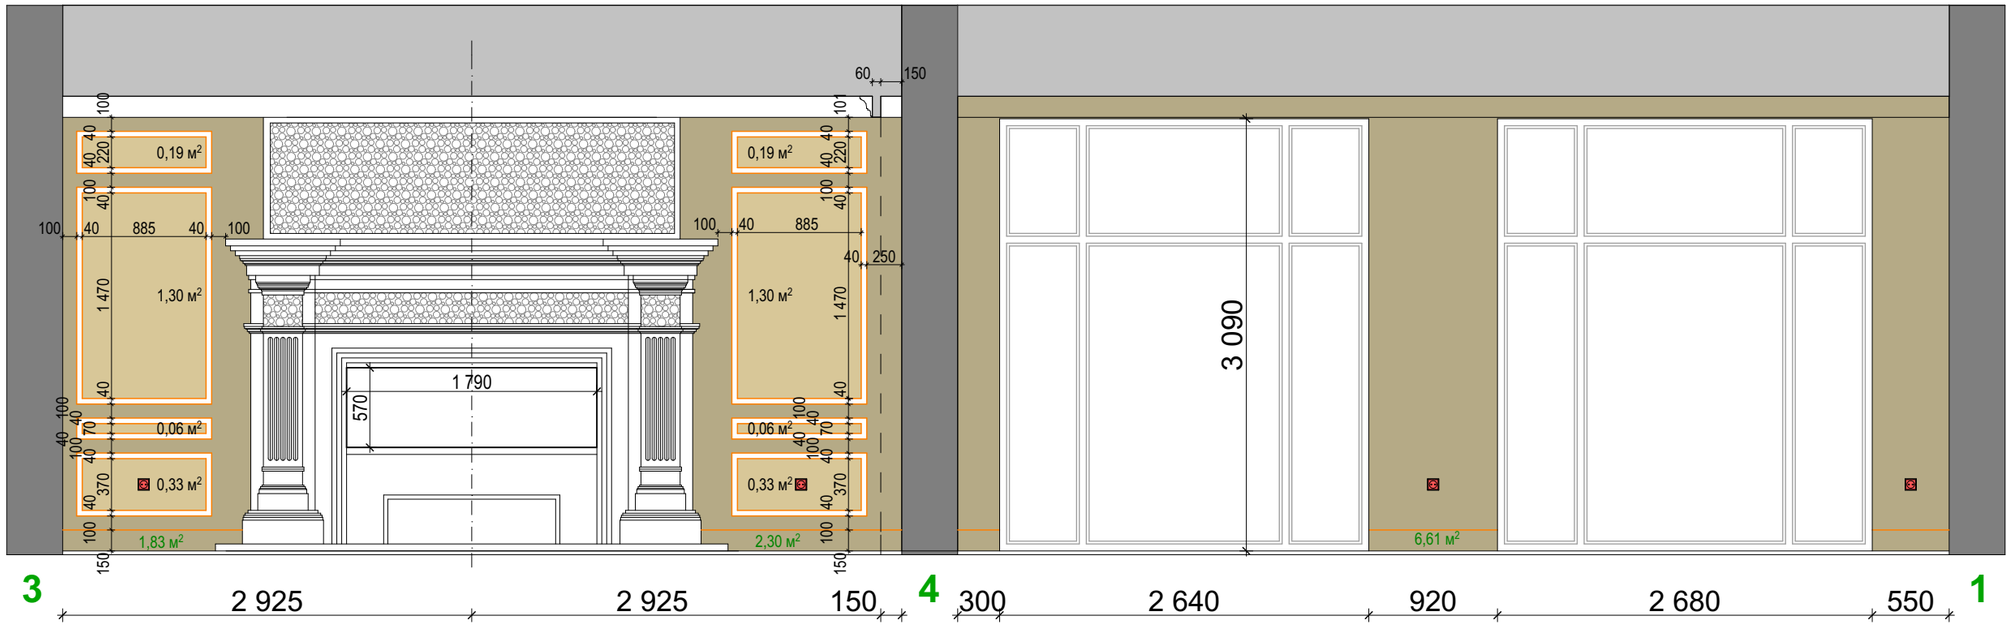

Размеры молдингов и отделки стен даны для предварительного расчета стоимости.
Перед монтажем молдингов уточнить размеры на объекте.
Все длины и площади подсчитаны без учета прирезки и даны без запаса.

25.03.2018

ДИЗАЙН-ПРОЕКТ Многофункциональный комплекс CHALET LUXURY EQUIDES	Лист 24
Архитектор-дизайнер: Анна Десятничук-Папушенко	
Развертка стен каминного зала. Отделка стен	BEAUTY & WELLNESS DEVELOPMENT

Развертка стен курительной комнаты

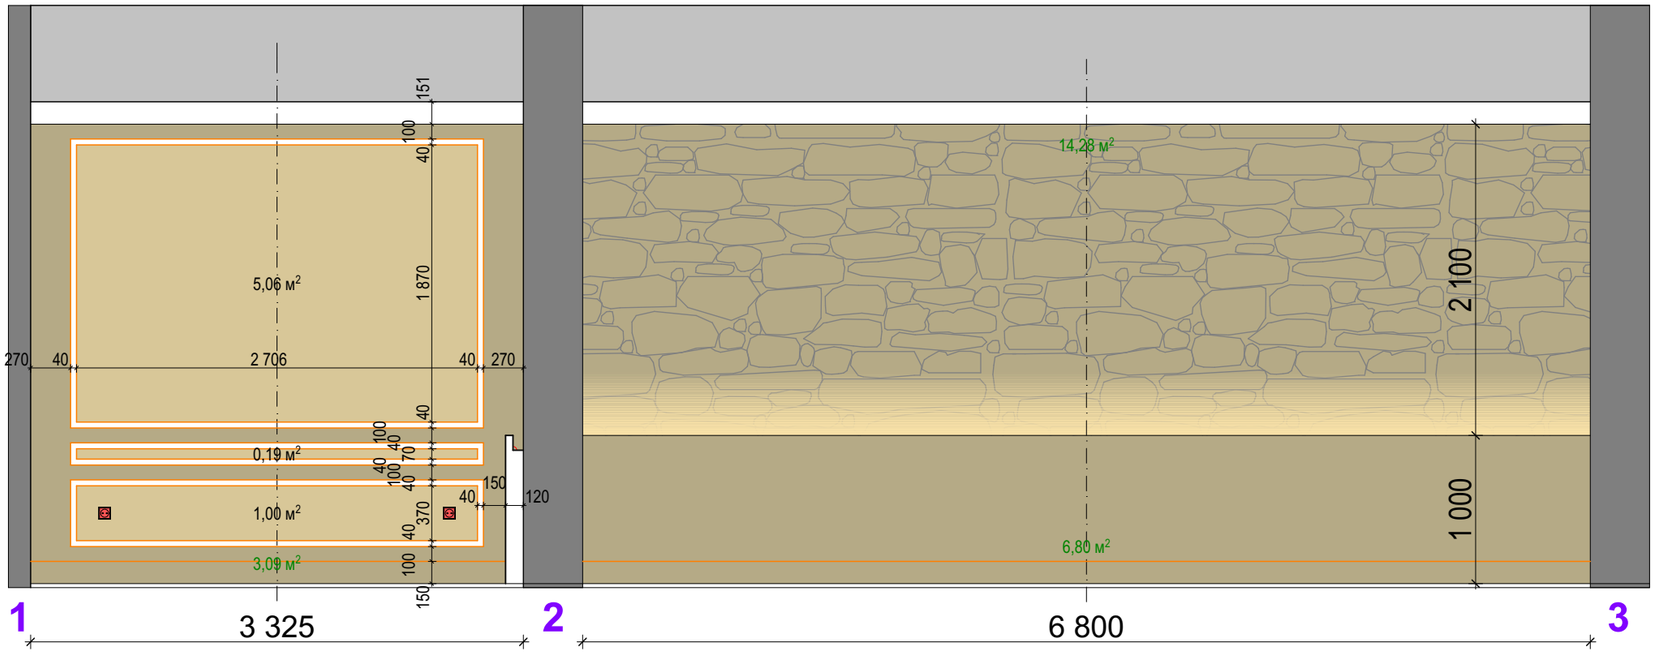

Условные обозначения:

Площадь камня = 14,28 м²

Площадь фоновой отделки стен = 14,50 м²

Площадь отделки стен (карты) = 12,50 м²

молдинг 40 мм = 43,62 м.п.

карниз 150 мм = 20,26 м.п. (вместе с радиусным фрагментом)

плинтус h150 мм Европласт 1.53.102 = 13,46 м.п.

Радиусные карнизы изготавливать по лекалу.

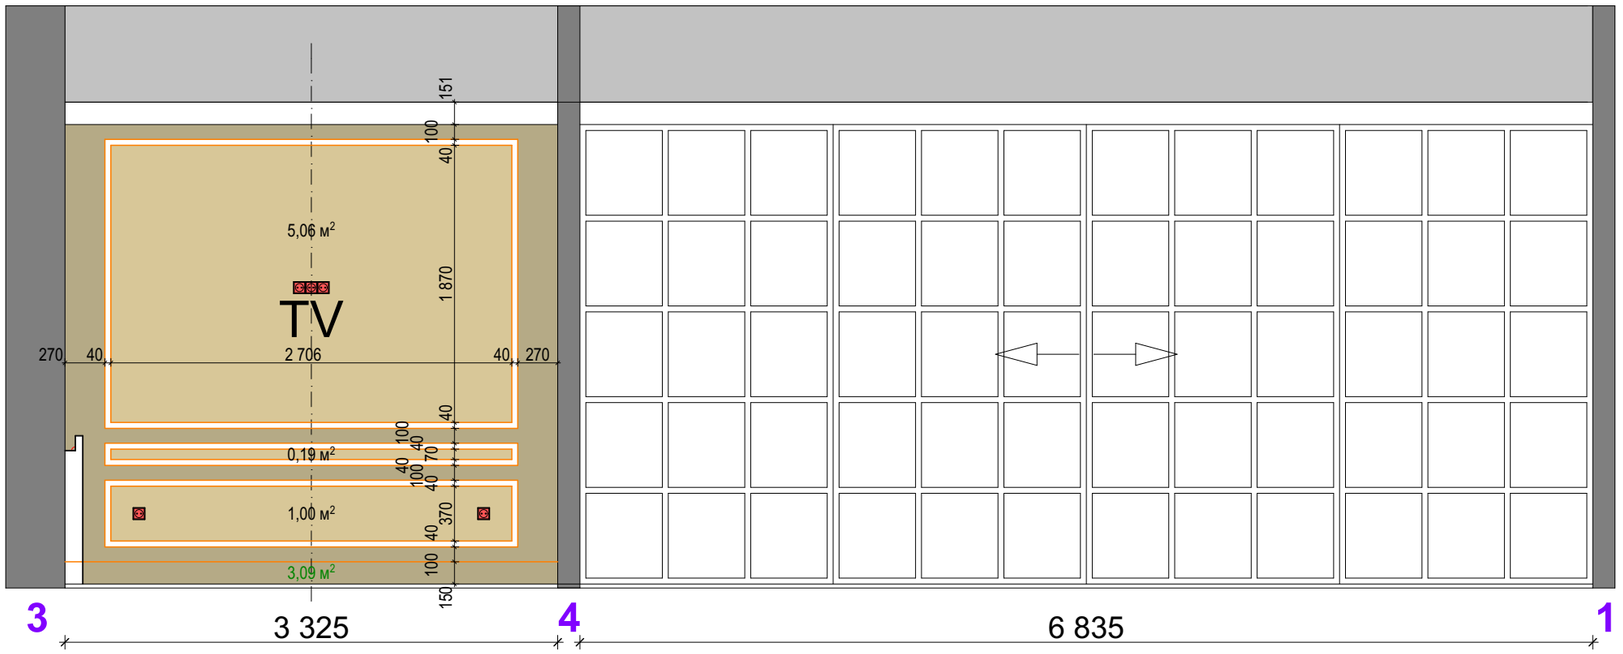

Размеры молдингов и отделки стен даны для предварительного расчета стоимости.
Перед монтажем молдингов уточнить размеры на объекте.
Все длины и площади подсчитаны без учета прирезки и даны без запаса.

25.03.2018

ДИЗАЙН-ПРОЕКТ Многофункциональный комплекс CHALET LUXURY EQUIDES	Лист 25
Архитектор-дизайнер: Анна Десятничук-Папушенко	
Развертка стен курительной комнаты. Отделка стен	BEAUTY & WELLNESS DEVELOPMENT

Развертка стен ресторана

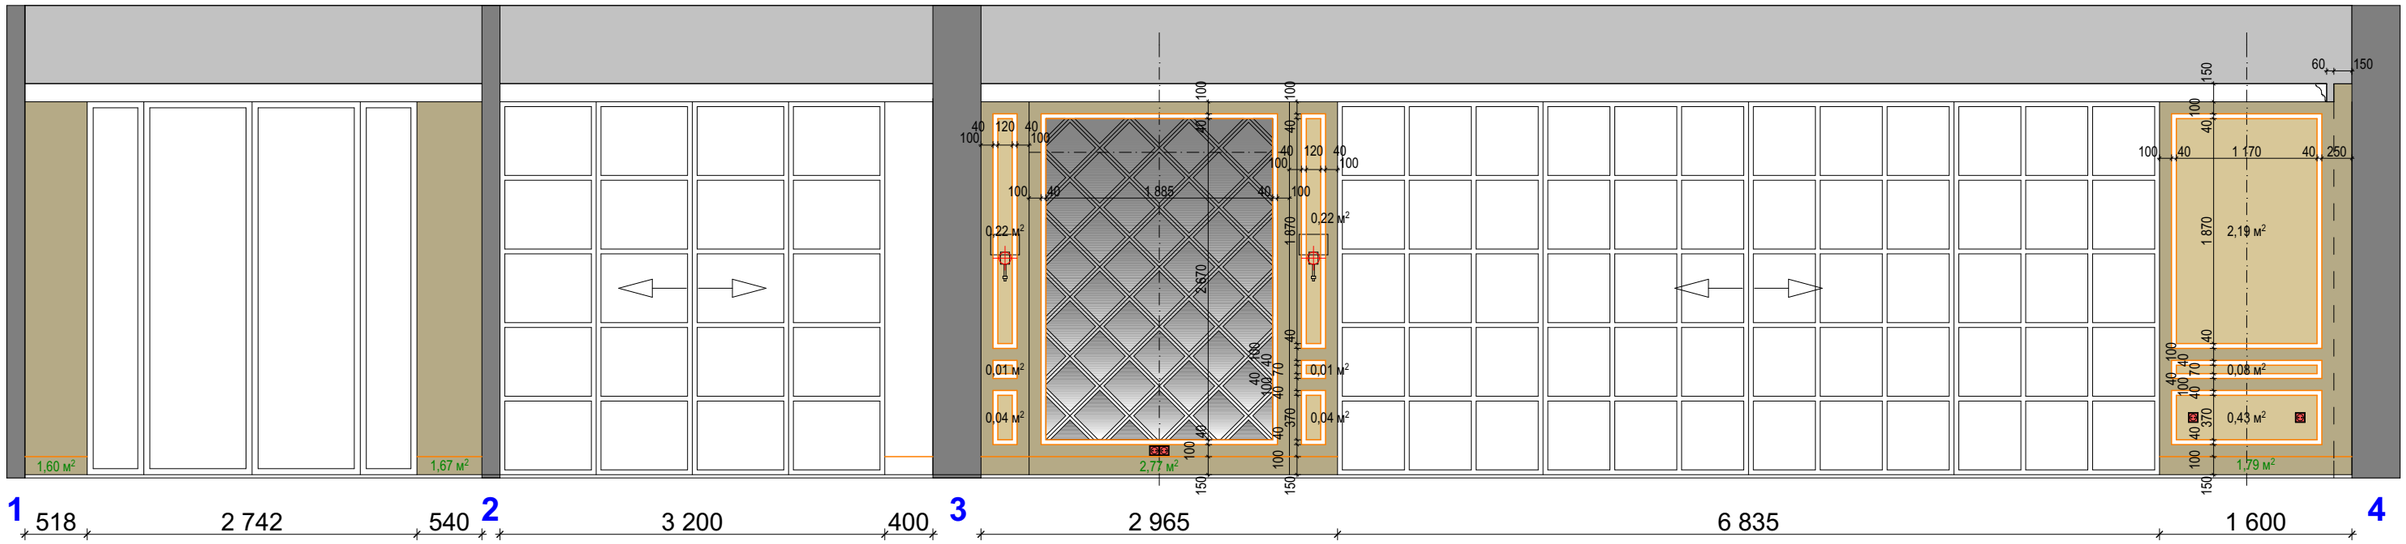

1 — 518 — 2 742 — 540 — 2 — 3 200 — 400 — 3 — 2 965 — 6 835 — 1 600 — 4

вход в ресторан | винный холодильник | курительная комната

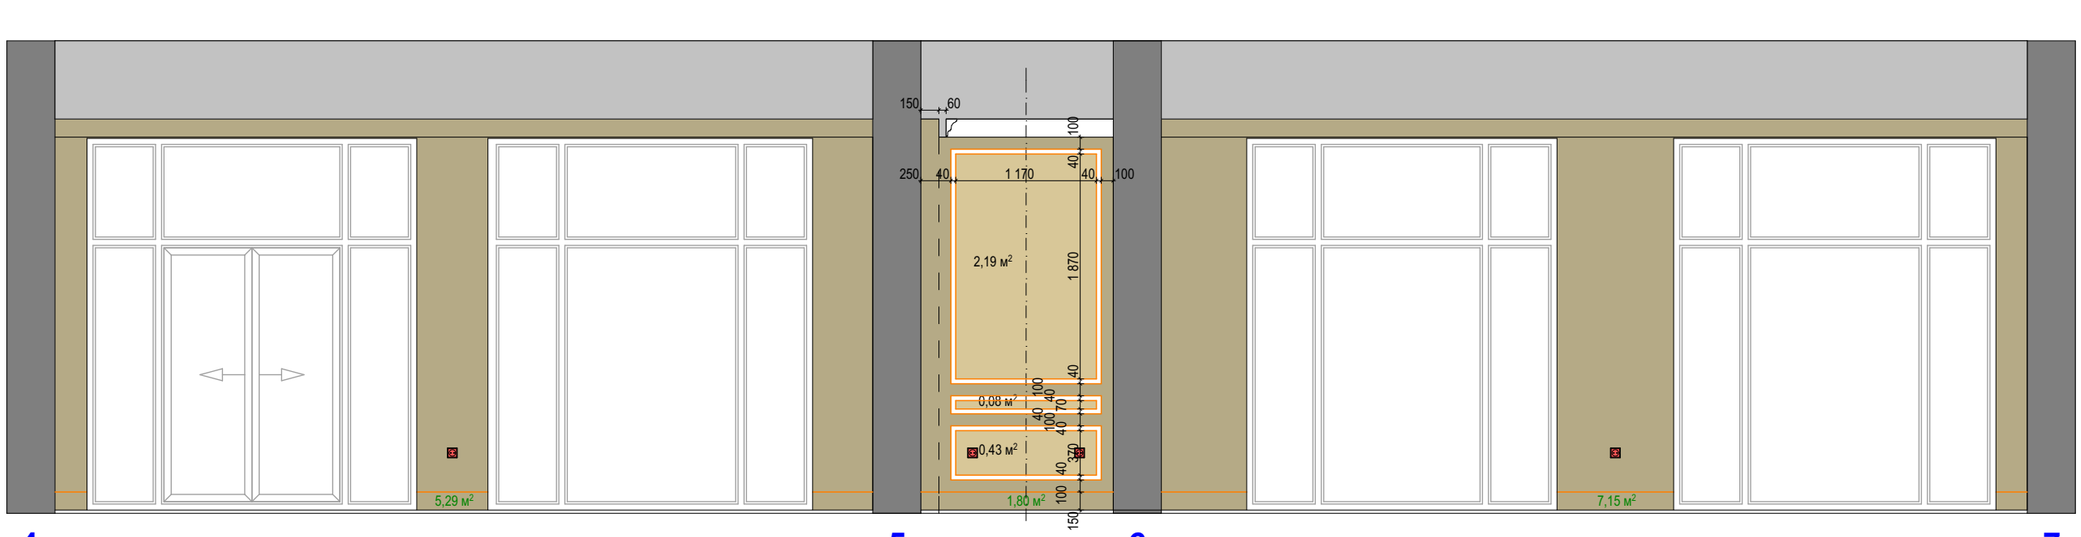

4 — 266 — 2 742 — 592 — 2 700 — 500 — 5 — 1 600 — 6 — 710 — 2 580 — 970 — 2 680 — 260 — 7

Размеры молдингов и отделки стен даны для предварительного расчета стоимости.
Перед монтажем молдингов уточнить размеры на объекте.

25.03.2018

	ДИЗАЙН-ПРОЕКТ Многофункциональный комплекс CHALET LUXURY EQUIDES	Лист 26
	Архитектор-дизайнер: Анна Десятничук-Папушенко	
	Развертка стен ресторана. Начало. Отделка стен	BEAUTY & WELLNESS DEVELOPMENT

Развертка стен ресторана

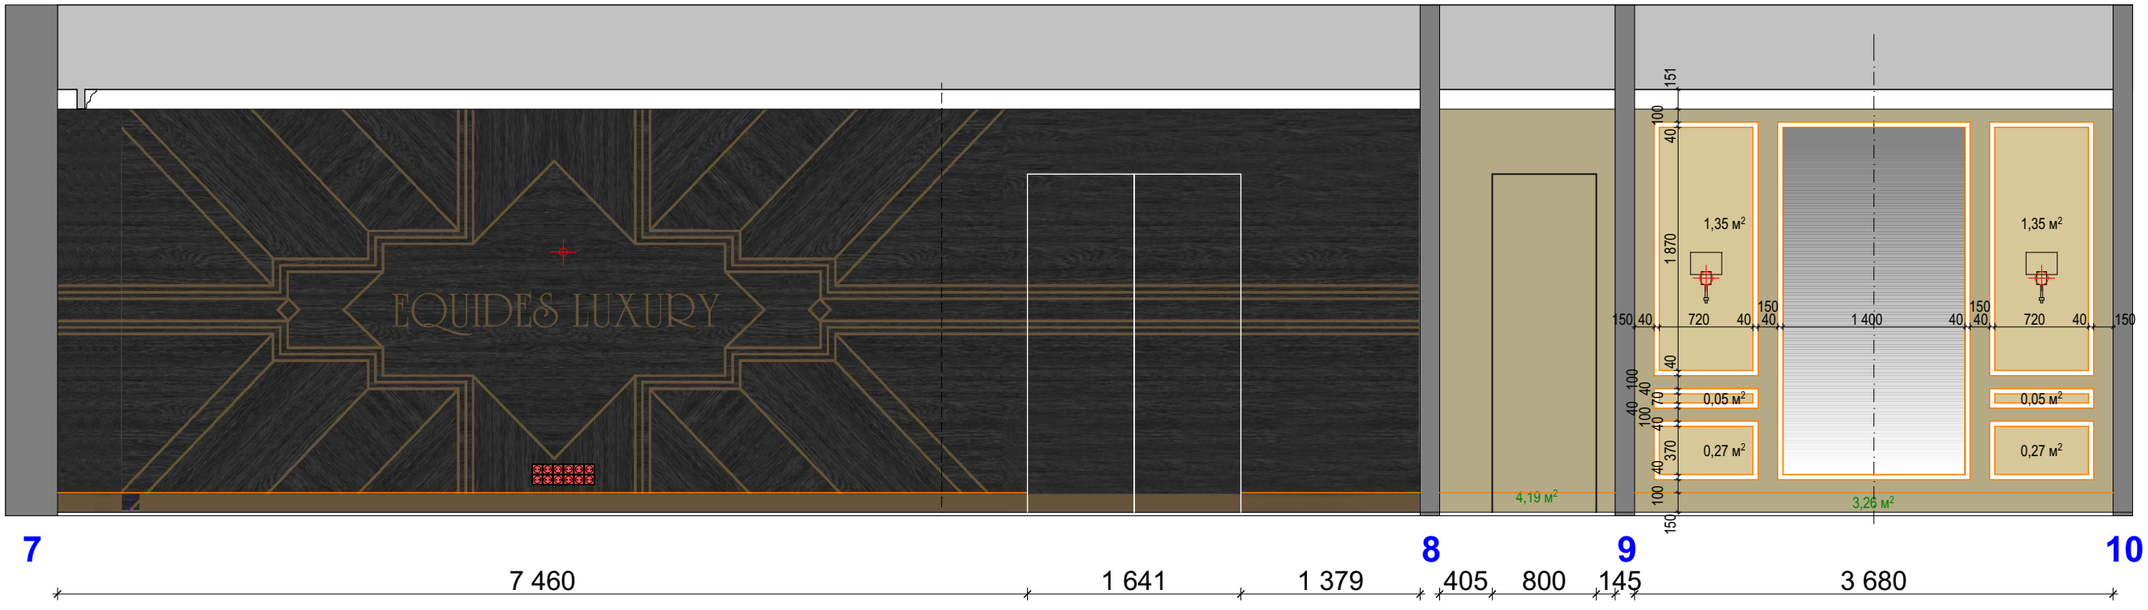

Тамбур,
вход с улицы

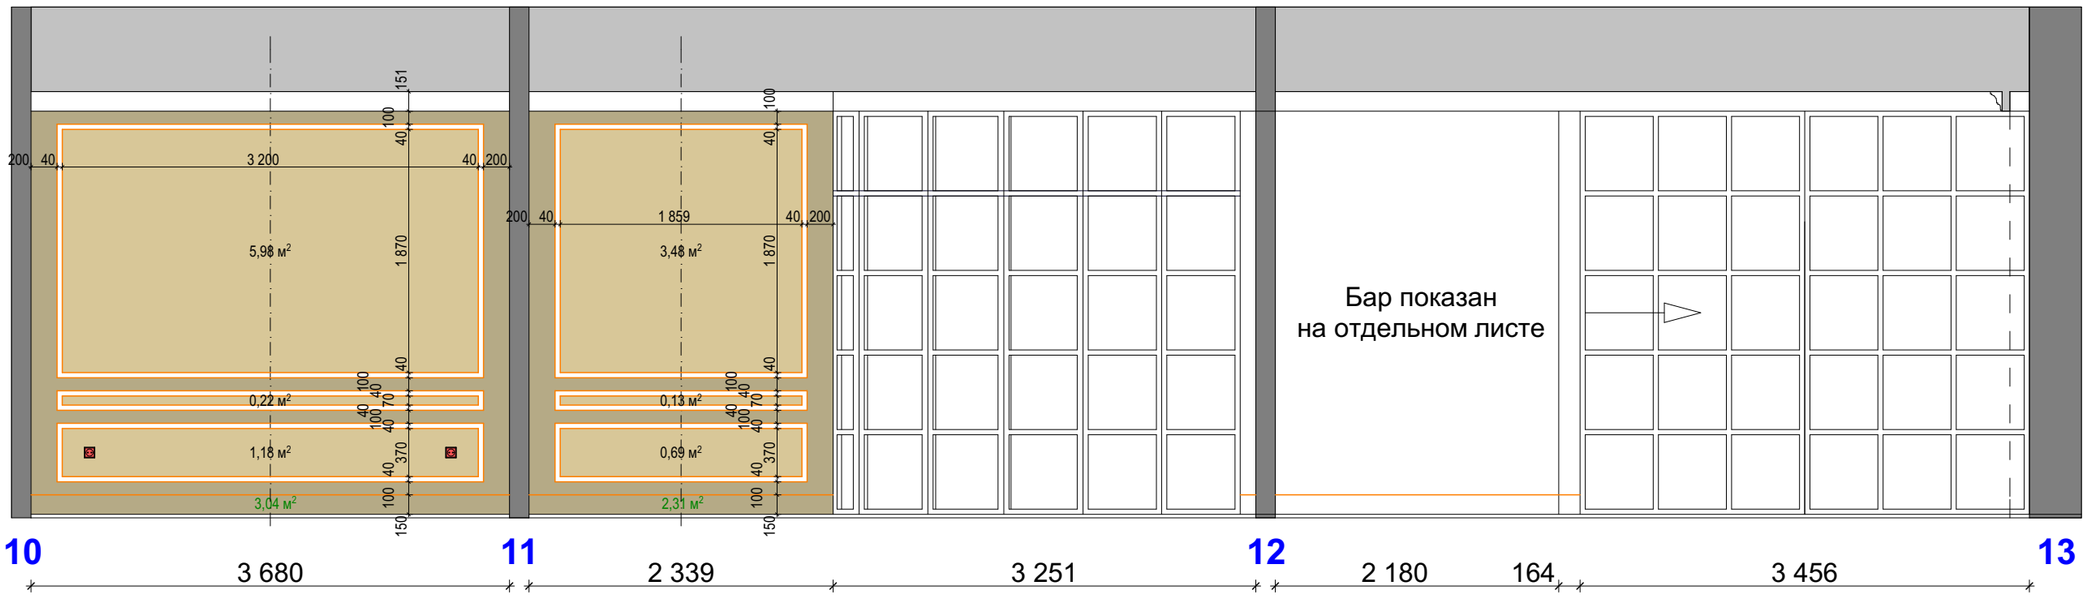

Размеры молдингов и отделки стен даны для предварительного расчета стоимости.
Перед монтажем молдингов уточнить размеры на объекте.

Каминный зал

25.03.2018

ДИЗАЙН-ПРОЕКТ Многофункциональный комплекс CHALET LUXURY EQUIDES	Лист 27
Архитектор-дизайнер: Анна Десятничук-Папушенко	
Развертка стен ресторана. Продолжение. Отделка стен	BEAUTY & WELLNESS DEVELOPMENT

Развертка стен ресторана

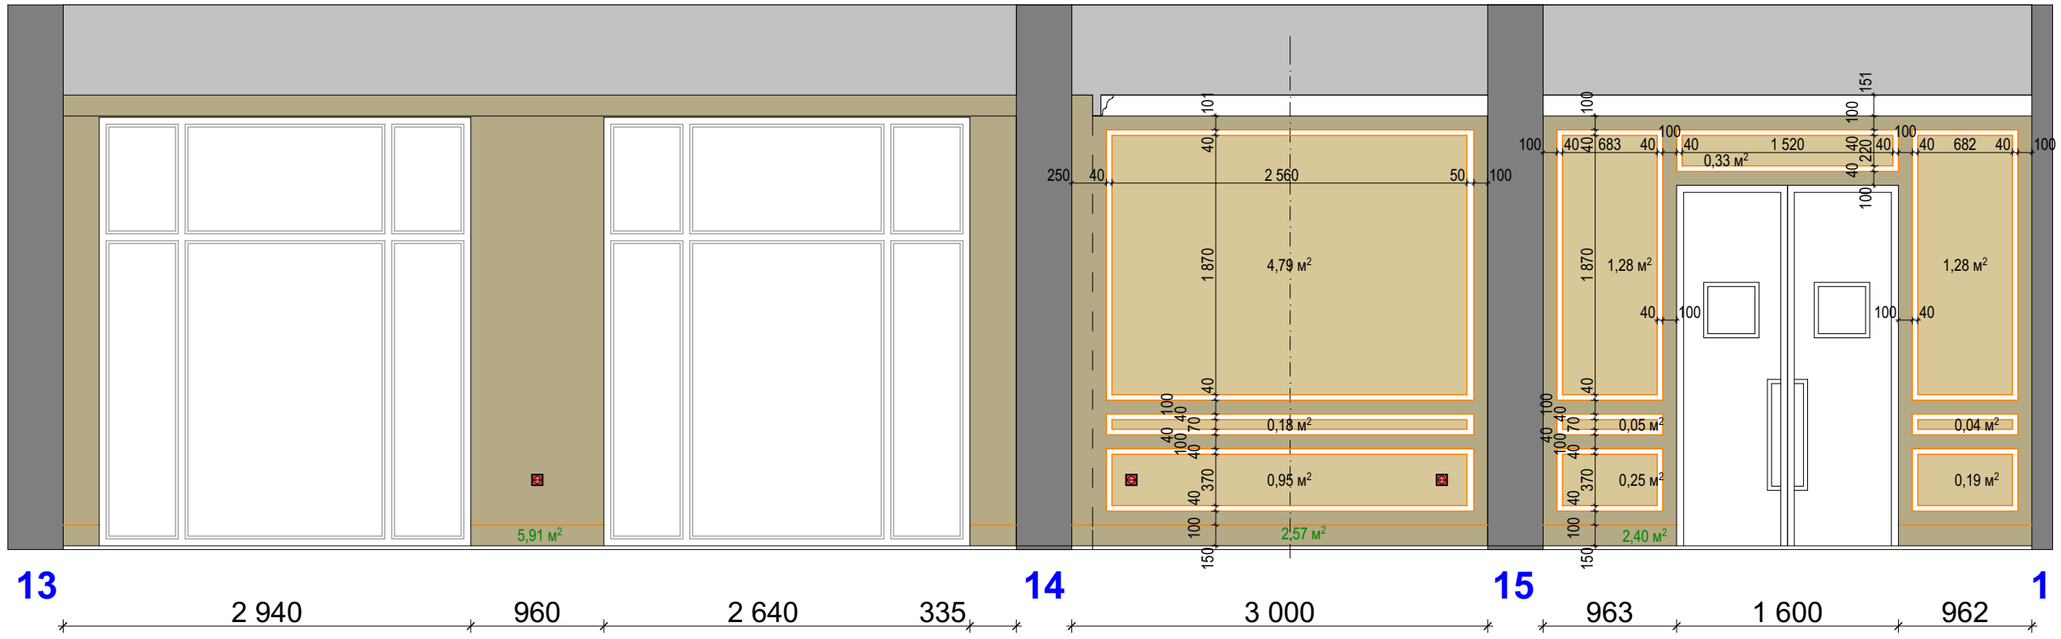

Вход в кухонный блок

Условные обозначения:

Площадь фоновой отделки стен = 45,75 м²

Площадь отделки стен (карты) = 30,09 м²

молдинг 40 мм = 161,15 м.п.

карниз 150 мм = 90,15 м.п. (вместе с радиусным фрагментом)

плинтус h150 мм Европласт 1.53.102 = 39,76 м.п.

Радиусные карнизы изготавливать по лекалу.

Размеры молдингов и отделки стен даны для предварительного расчета стоимости.
Перед монтажем молдингов уточнить размеры на объекте.
Все длины и площади подсчитаны без учета прирезки и даны без запаса.

25.03.2018

ДИЗАЙН-ПРОЕКТ Многофункциональный комплекс CHALET LUXURY EQUIDES	Лист 28
Архитектор-дизайнер: Анна Десятничук-Папушенко	
Развертка стен ресторана. Окончание. Отделка стен	BEAUTY & WELLNESS DEVELOPMENT

ПРОЕКТ 13.03.18

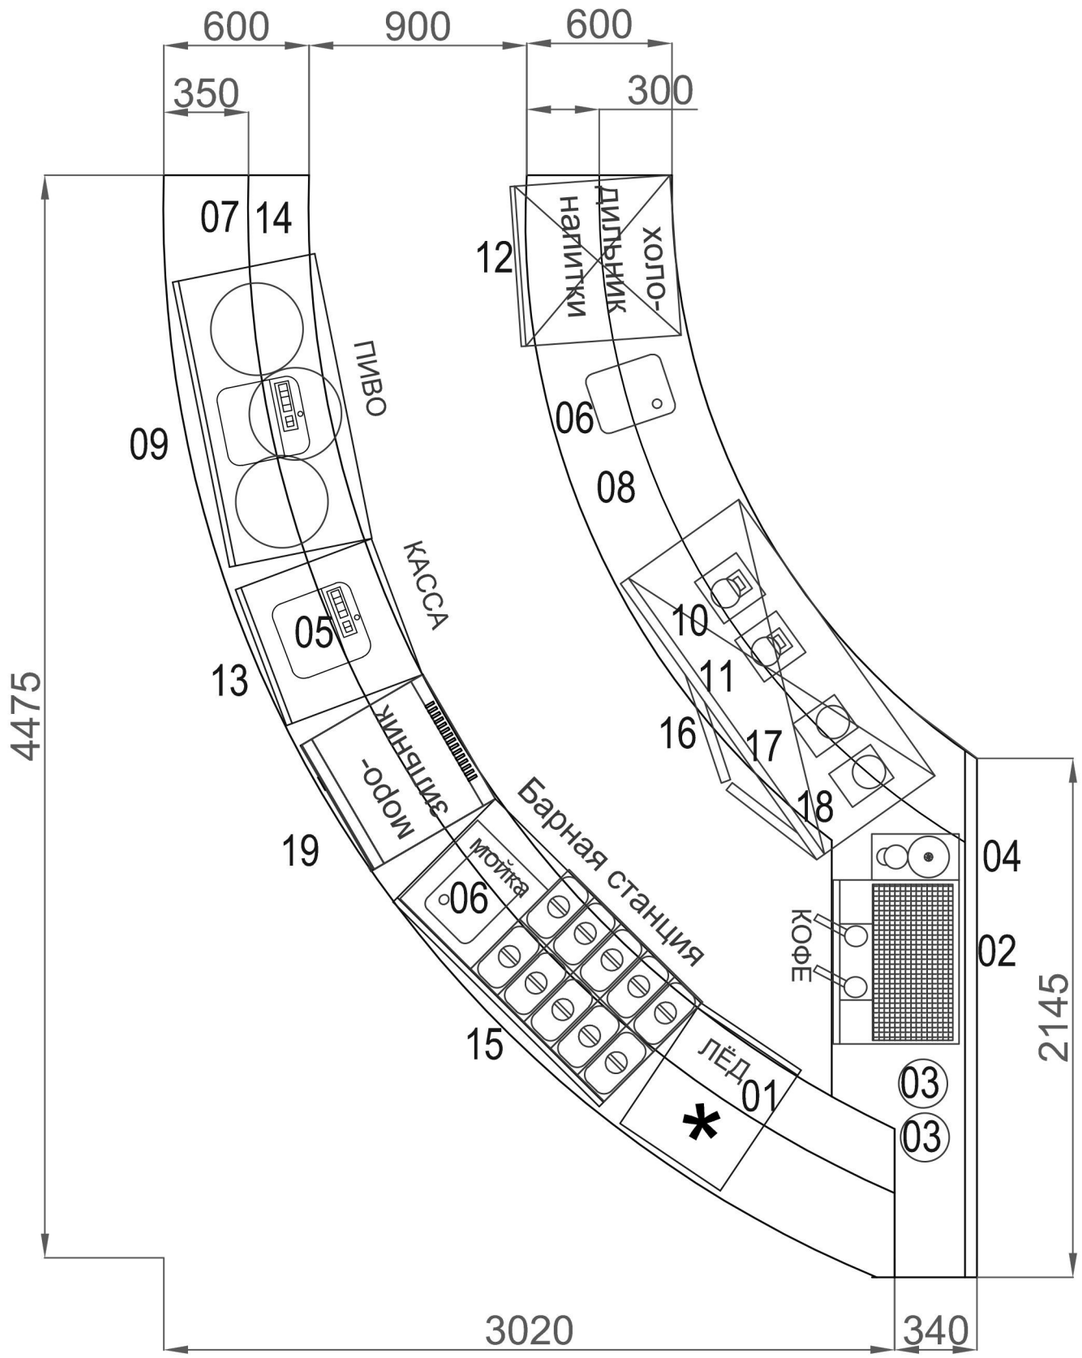

Высота бара - 110 см.

1. Ледогенератор. Мощность 0,41 кВт. Напряжение 220 В. Габаритные размеры 440х606х710 мм.
2. Кофе машина, 2-х постовая.
3. Фильтры-умягчители - 2 штуки (1 - для кофемашины, 1 - для льдогенератора). Габаритные размеры 210х210х450 мм.
4. Кофемолка.
5. Кассовый аппарат.
6. Мойка - 2 шт, размером 40х40
7. Место для грязной посуды
8. Место для чистой посуды
9. Пивная станция
10. Соковыжималка. Мощность 0,7 кВт. Напряжение 220 В. Габаритные размеры 235х535х505 мм.
11. Льдокрошитель, профессиональный. Мощность 0,15 кВт. Напряжение 220 В. Габаритные размеры 205х285х491 мм.
12. Холодильник. Мощность 0,12 кВт. Напряжение 220 В. Габаритные размеры 600х585х855 мм.
13. Морозильник. Мощность 0,15 кВт. Напряжение 220 В. Габаритные размеры 600х585х855 мм.
14. Мусорный бак.
15. Барная станция:
    - 15.1. Бутылки для напитков.
    - 15.2. Сток для льда, отсек для колотого льда, отсек для кускового льда.
    - 15.3. Морозильник для холодных стаканов
    - 15.4. Омыватель бокалов / ринзер. Спил-стоп.
16. Стол холодильный 1450х600х850
17. Миксер
18. Блендер
19. Кассовый стол

25.03.2018

	ДИЗАЙН-ПРОЕКТ Многофункциональный комплекс CHALET LUXURY EQUIDES	Лист 29
	Архитектор-дизайнер: Анна Десятничук-Папушенко	BEAUTY & WELLNESS DEVELOPMENT
	Бар	