

№ заказа: 16440

Дата: пн 26.03.2018

Клиент: Монастырний Александр 1(6)

Адрес:

Телефон:

Материал: 100 лак, Пленка лак, Ширина полотна=320

Гарпун: Видимый

Последний угол: К

Стороны: AB=99 BC=72 CD=104 DE=33 EF=30 FG=59 GH=107 HI=54.5 IJ=54 JK=88 AK=257 BK=275.41

AC=122.41 BD=126.49 CE=109.11 DF=44.6 EG=66.19 FH=122.19 GI=150.55 HJ=100.24

Диагонали: BK=275.41 AC=122.41 BD=126.49 CE=109.11 DF=44.6 EG=66.19 FH=122.19 GI=150.55 HJ=100.24


Направление швов: Отрезок FG, Полотна параллельны отрезку

Площадь: 3.65 кв. м

Периметр помещения: 9.57 м

Профиль по периметру: 10 (9.57) п. м.

Количество углов: 11

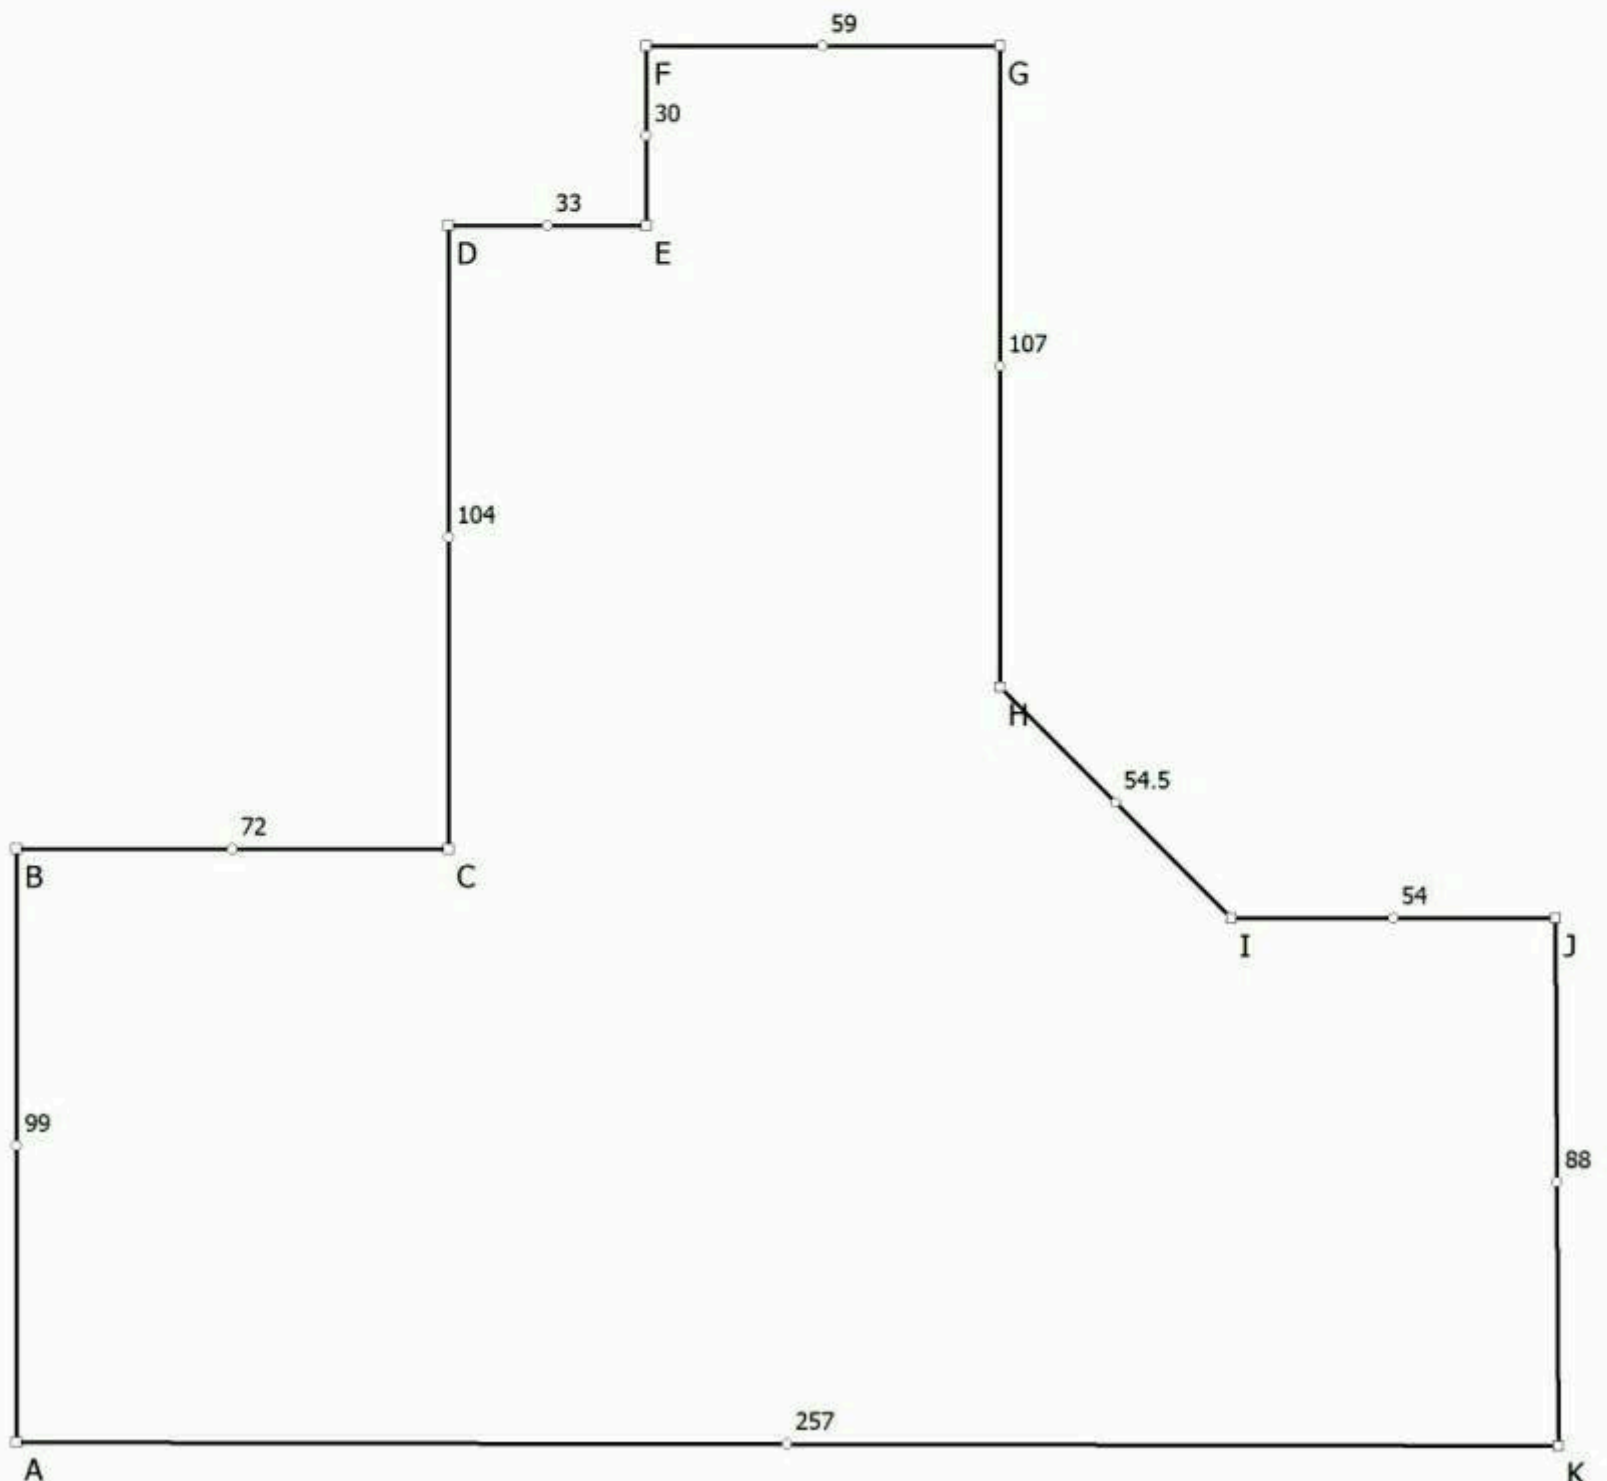

№ заказа: 16440

Дата: пн 26.03.2018

Клиент: Монастырний Александр 6(6)

Адрес:

Телефон:

Материал: 100 лак, Пленка лак, Ширина полотна=320

Гарпун: Видимый

Последний угол: D

Стороны: AB=405.2 BC=294.5 CD=403.5 AD=295.2 BD=501.33

Диагонали: BD=501.33


Направление швов: Отрезок AB, Полотна параллельны отрезку

Площадь: 11.92 кв. м

Периметр помещения: 13.98 м

Профиль по периметру: 14 (13.98) п. м.

Количество углов: 4

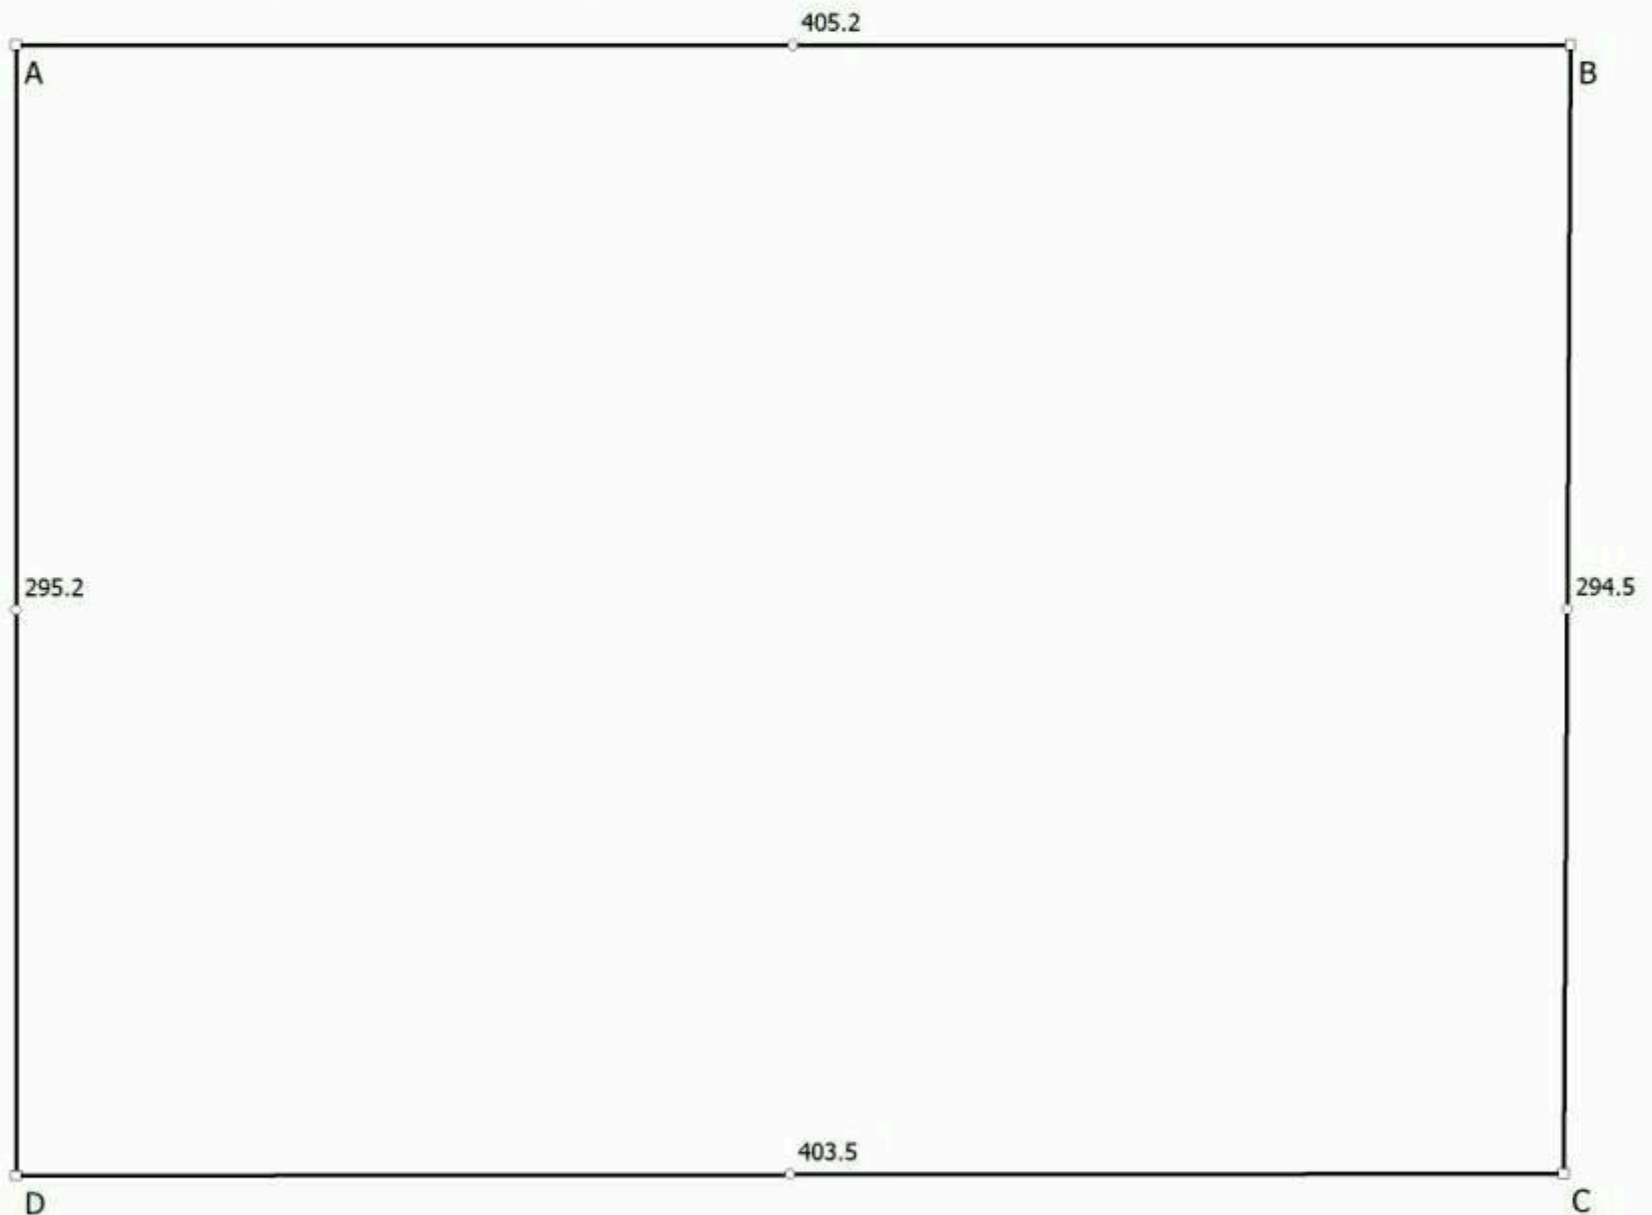

№ заказа: 16440

Дата: пн 26.03.2018

Клиент: Монастырний Александр З(6)

Адрес:

Телефон:

Материал: 100 лак, Пленка лак, Ширина полотна=320

Гарпун: Видимый

Последний угол: D

Стороны: AB=220.5 BC=138 CD=220 AD=137 BD=259.59

Диагонали: BD=259.59


Направление швов: Отрезок BC, Полотна параллельны отрезку

Площадь: 3.03 кв. м

Периметр помещения: 7.16 м

Профиль по периметру: 8 (7.16) п. м.

Количество углов: 4

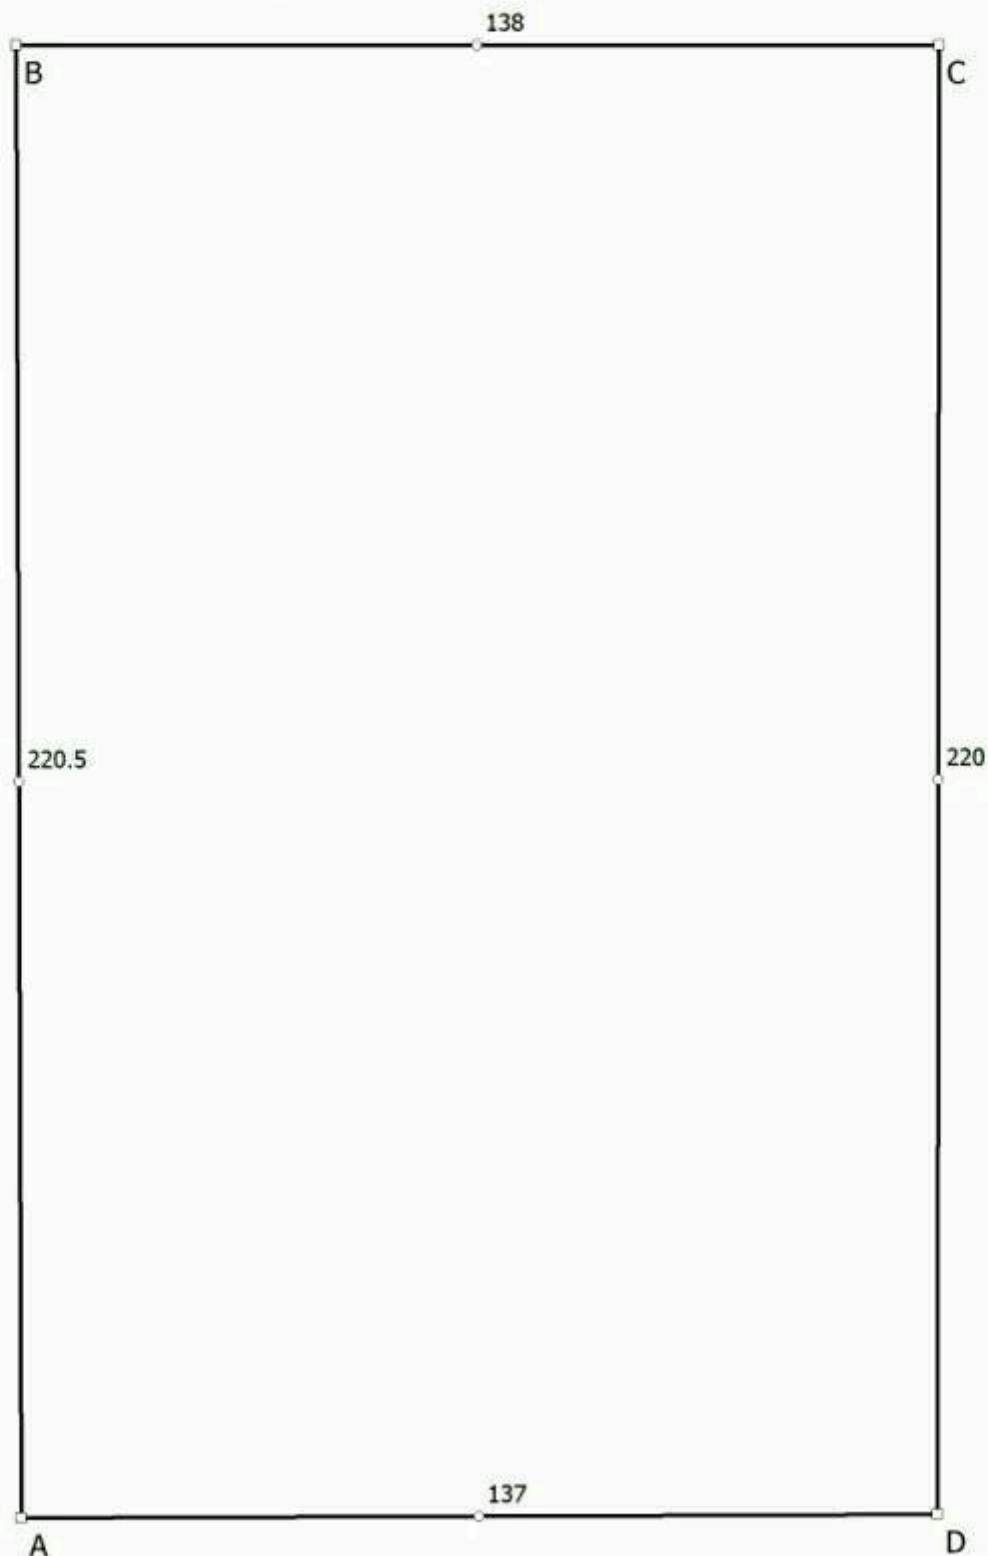

№ заказа: 16440

Дата: пн 26.03.2018

Клиент: Монастырний Александр 4(6)

Адрес:

Телефон:

Материал: 100 лак, Пленка лак, Ширина полотна=320

Гарпун: Видимый

Последний угол: F

Чертеж отредактирован вручную

Стороны: AB=553 BC=352 CD=472.5 DE=253.5 EF=79 AF=96 BF=561.27 AC=655.52 BD=589.2
CE=536.21 DF=265.52 AE=124.33

Диагонали: BF=561.27 AC=655.52 BD=589.2 CE=536.21 DF=265.52 AE=124.33


Направление швов: Отрезок AB, Полотна параллельны отрезку

Площадь: 17.33 кв. м

Периметр помещения: 18.05 м

Профиль по периметру: 20 (18.05) п. м.

Количество углов: 6

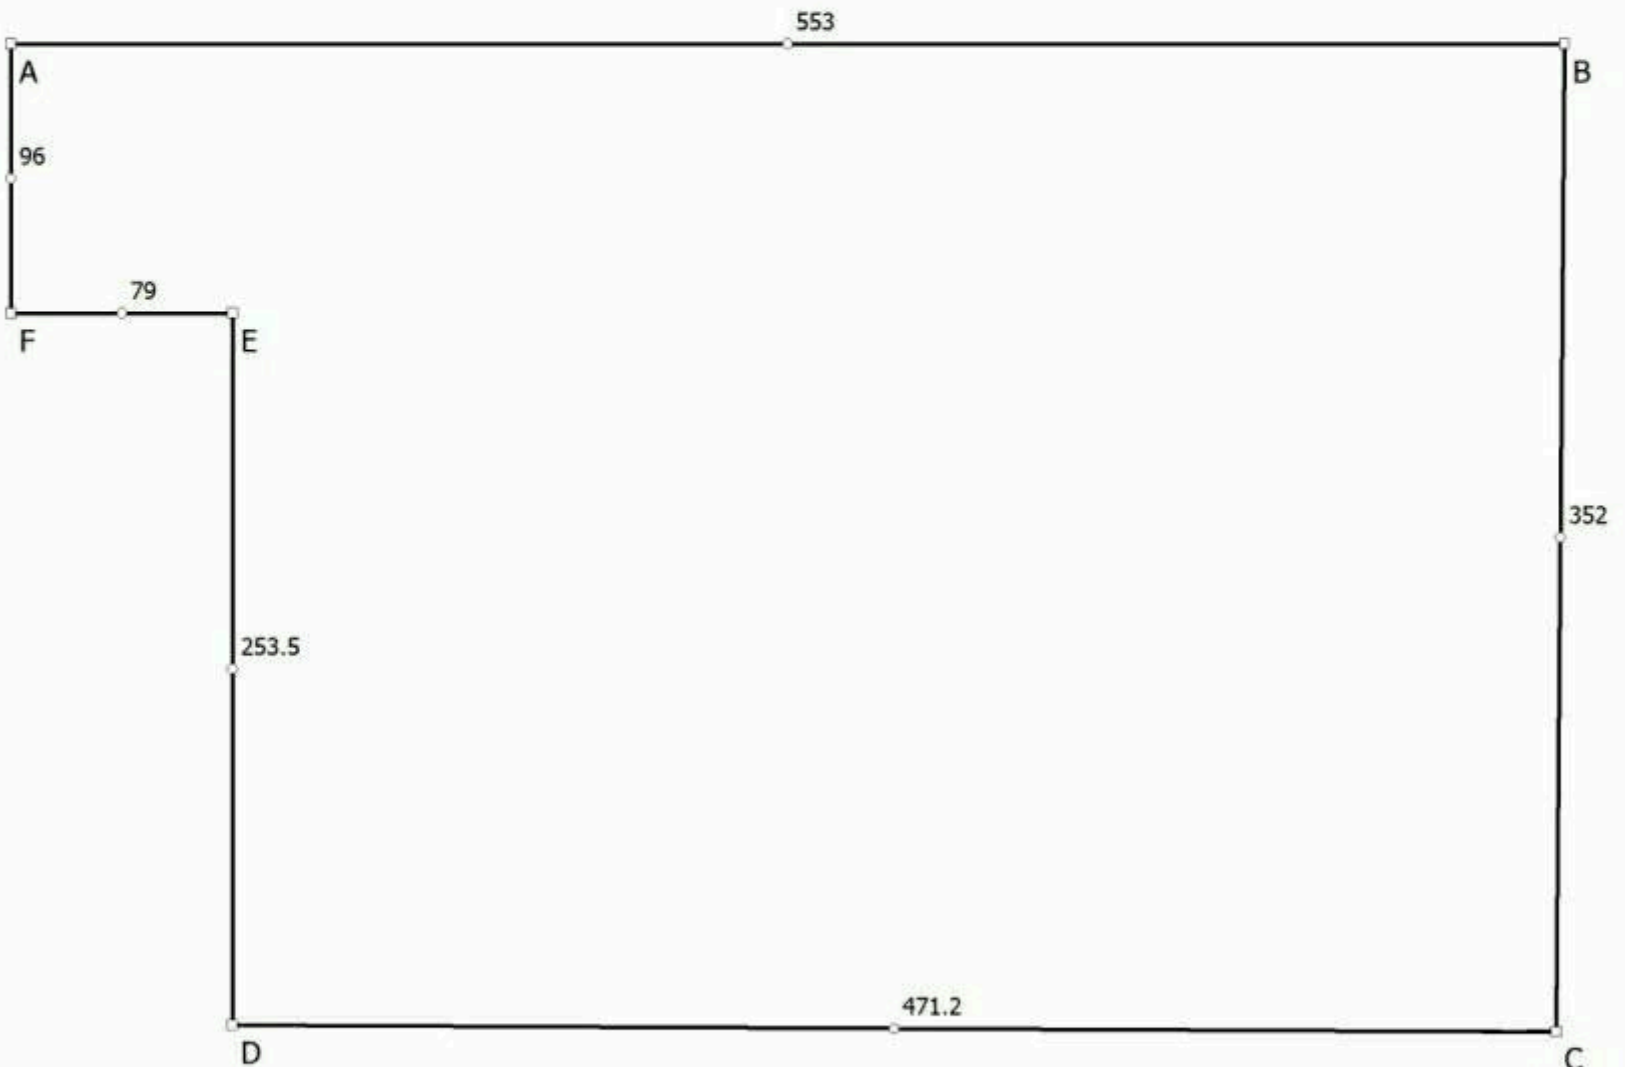

№ заказа: 16440

Дата: пн 26.03.2018

Клиент: Монастырний Александр 2(6)

Адрес:

Телефон:

Материал: 100 лак, Пленка лак, Ширина полотна=320

Гарпун: Видимый

Последний угол: F

Стороны: AB=236 BC=161 CD=52 DE=146 EF=181 AF=307 BF=387.23 AC=285.69 BD=169.19 CE=154.98
DF=232.54 AE=356.38

Диагонали: BF=387.23 AC=285.69 BD=169.19 CE=154.98 DF=232.54 AE=356.38


Направление швов: Отрезок АВ, Полотна параллельны отрезку

Площадь: 6.44 кв. м

Периметр помещения: 10.83 м

Профиль по периметру: 12 (10.83) п. м.

Количество углов: 6

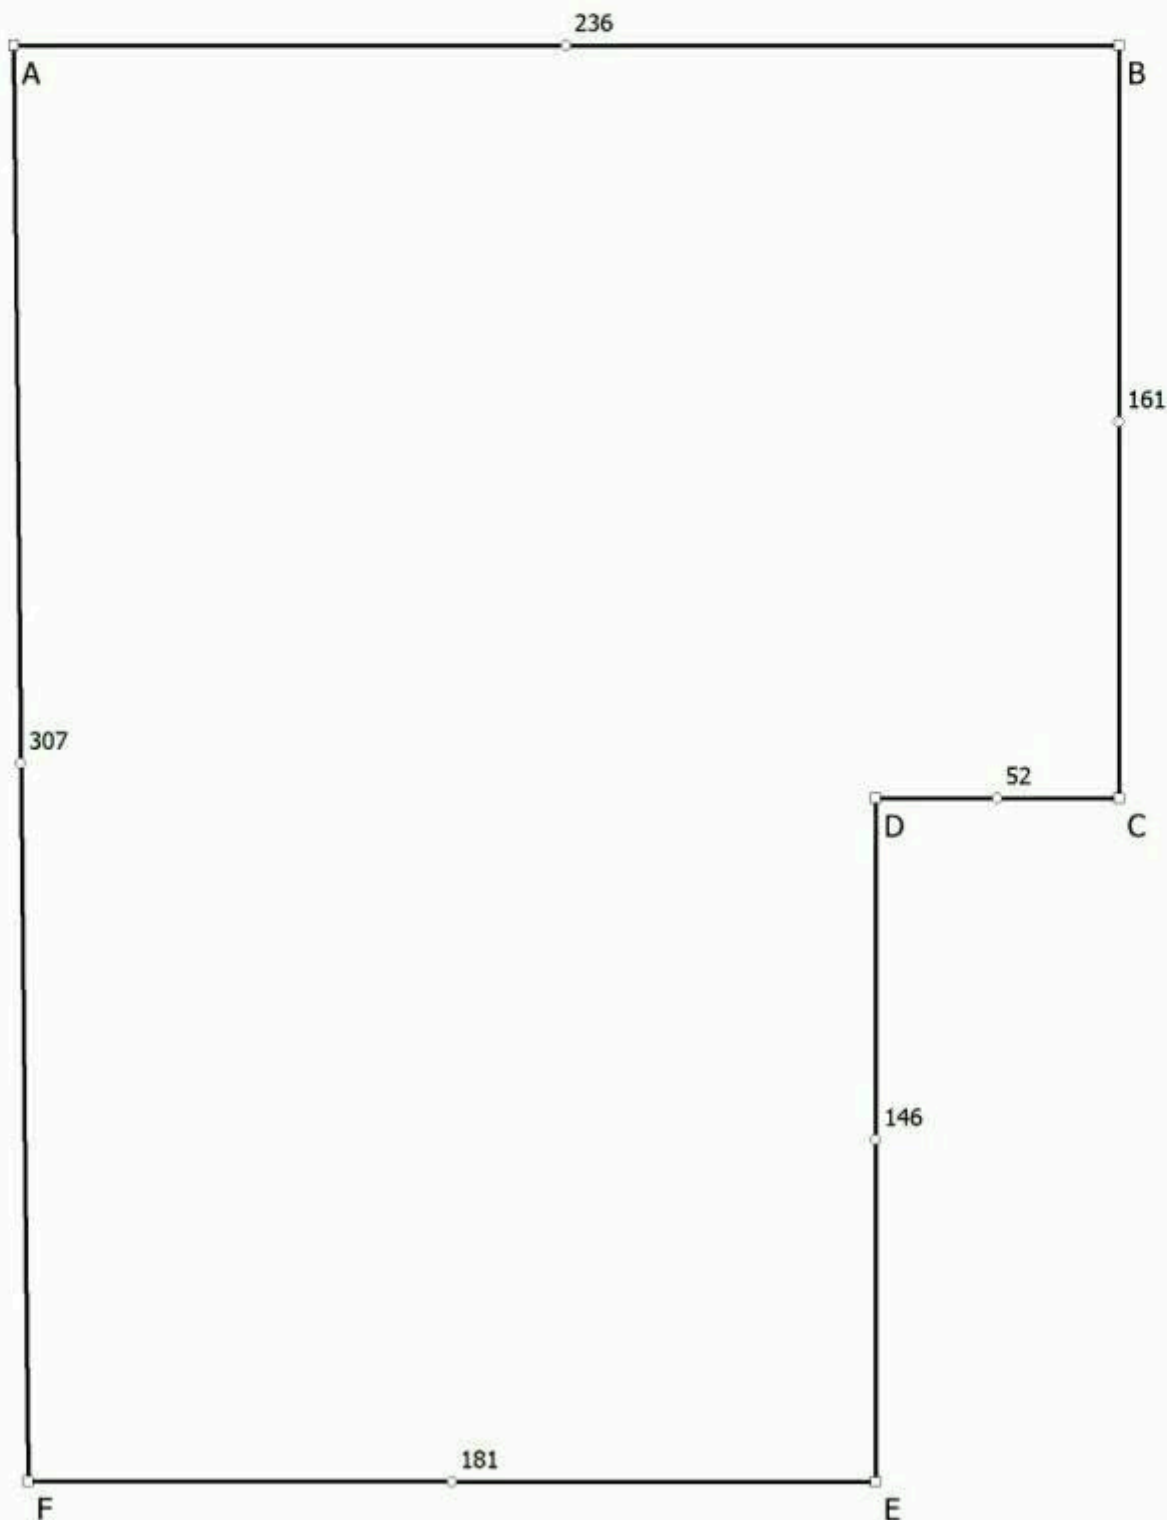

№ заказа: 16440

Дата: пн 26.03.2018

Клиент: Монастырний Александр 5(6)

Адрес:

Телефон:

Материал: 100 лак, Пленка лак , Ширина полотна=320

Гарпун: Видимый

Последний угол: D

Стороны: AB=391.5 BC=267.5 CD=391 AD=266 BD=473.32

Диагонали: BD=473.32

Направление швов: Отрезок AB, Полотна параллельны отрезку

Примечание: спальня

Площадь: 10.44 кв. м

Периметр помещения: 13.16 м

Профиль по периметру: 14 (13.16) п. м.

Количество углов: 4

