


Технологія будівництва

Конструктивні рішення збірного фундаменту

для житлового будинку
в м. Нові Петрівці, Київської області


Київ 2018

План на відм. ±0,000

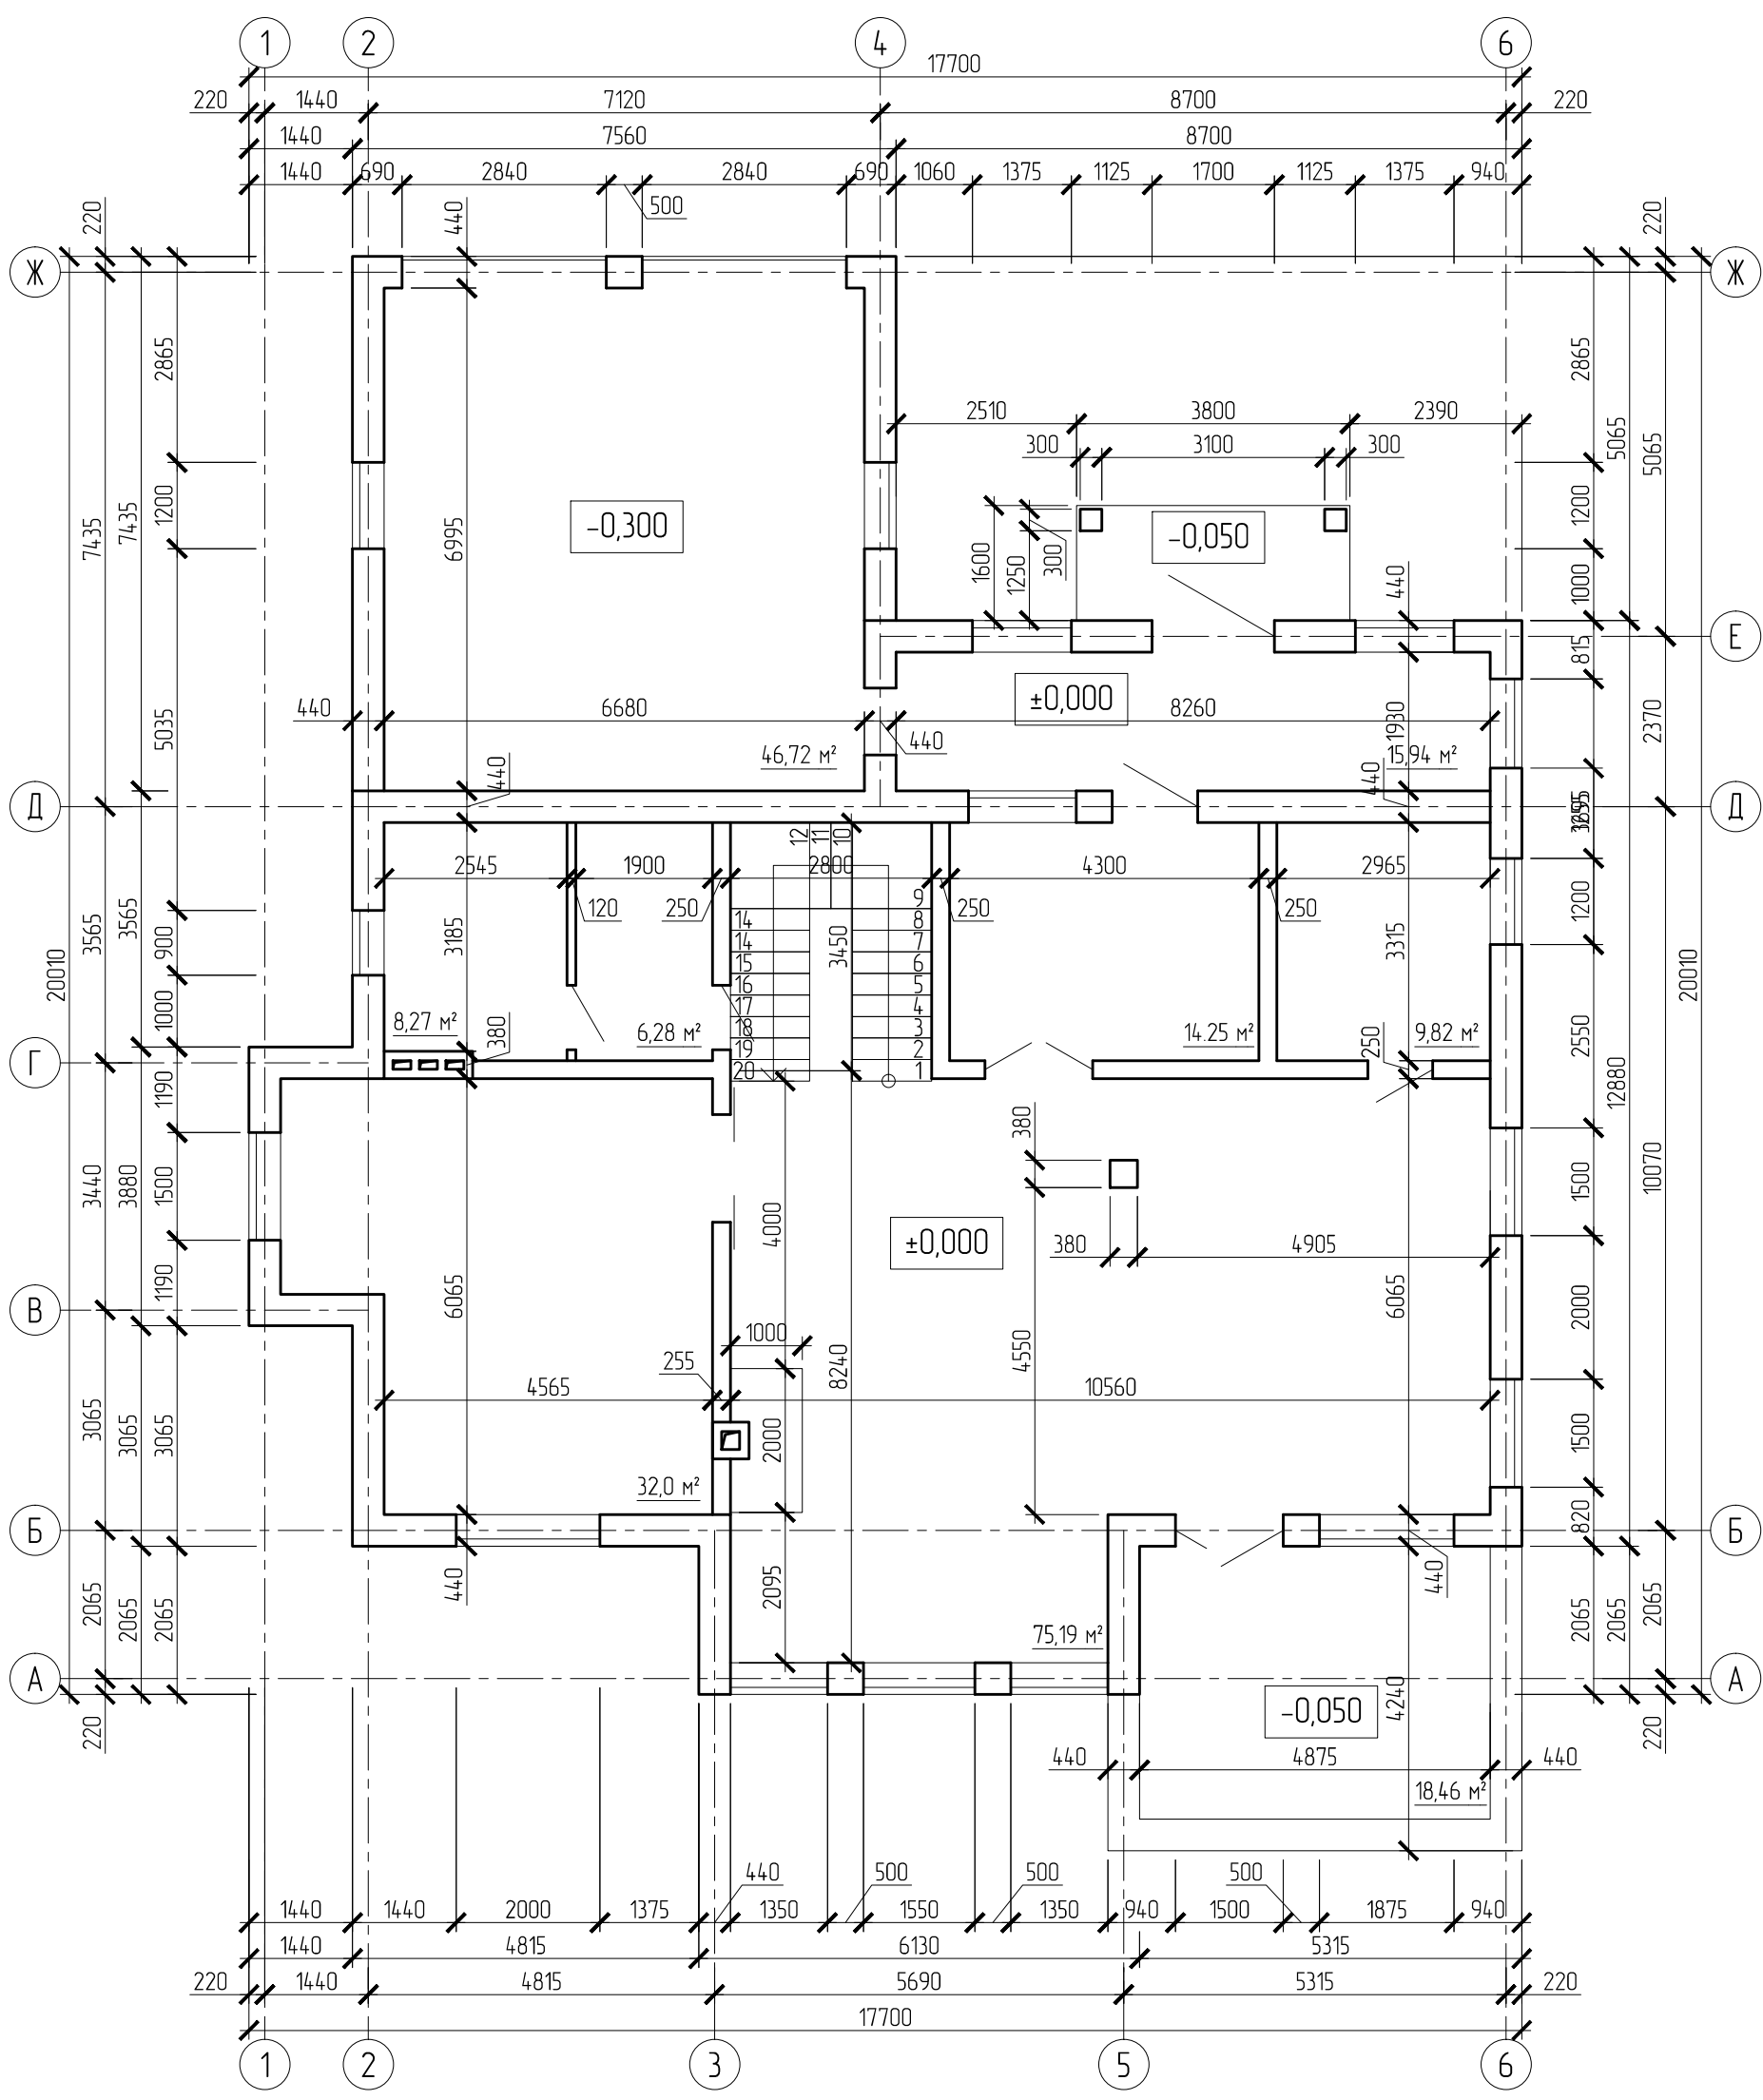


						Конструктивні рішення		
						Двоповерховий житловий будинок		
						в м. Нові Петрівці, Київської області		
Зм.	Кільк.	Арк.	№ док.	Підпис	Дата	Житловий будинок котеджного типу	Стадія	Аркуш
Розробив		Кошеба			04.18		Р	02
Перевірив		Кошевий			04.18			
						План на відм. ±0,000 М 1:100		
Н.контроль		Кошевий			04.18			

План на відм. +3,300

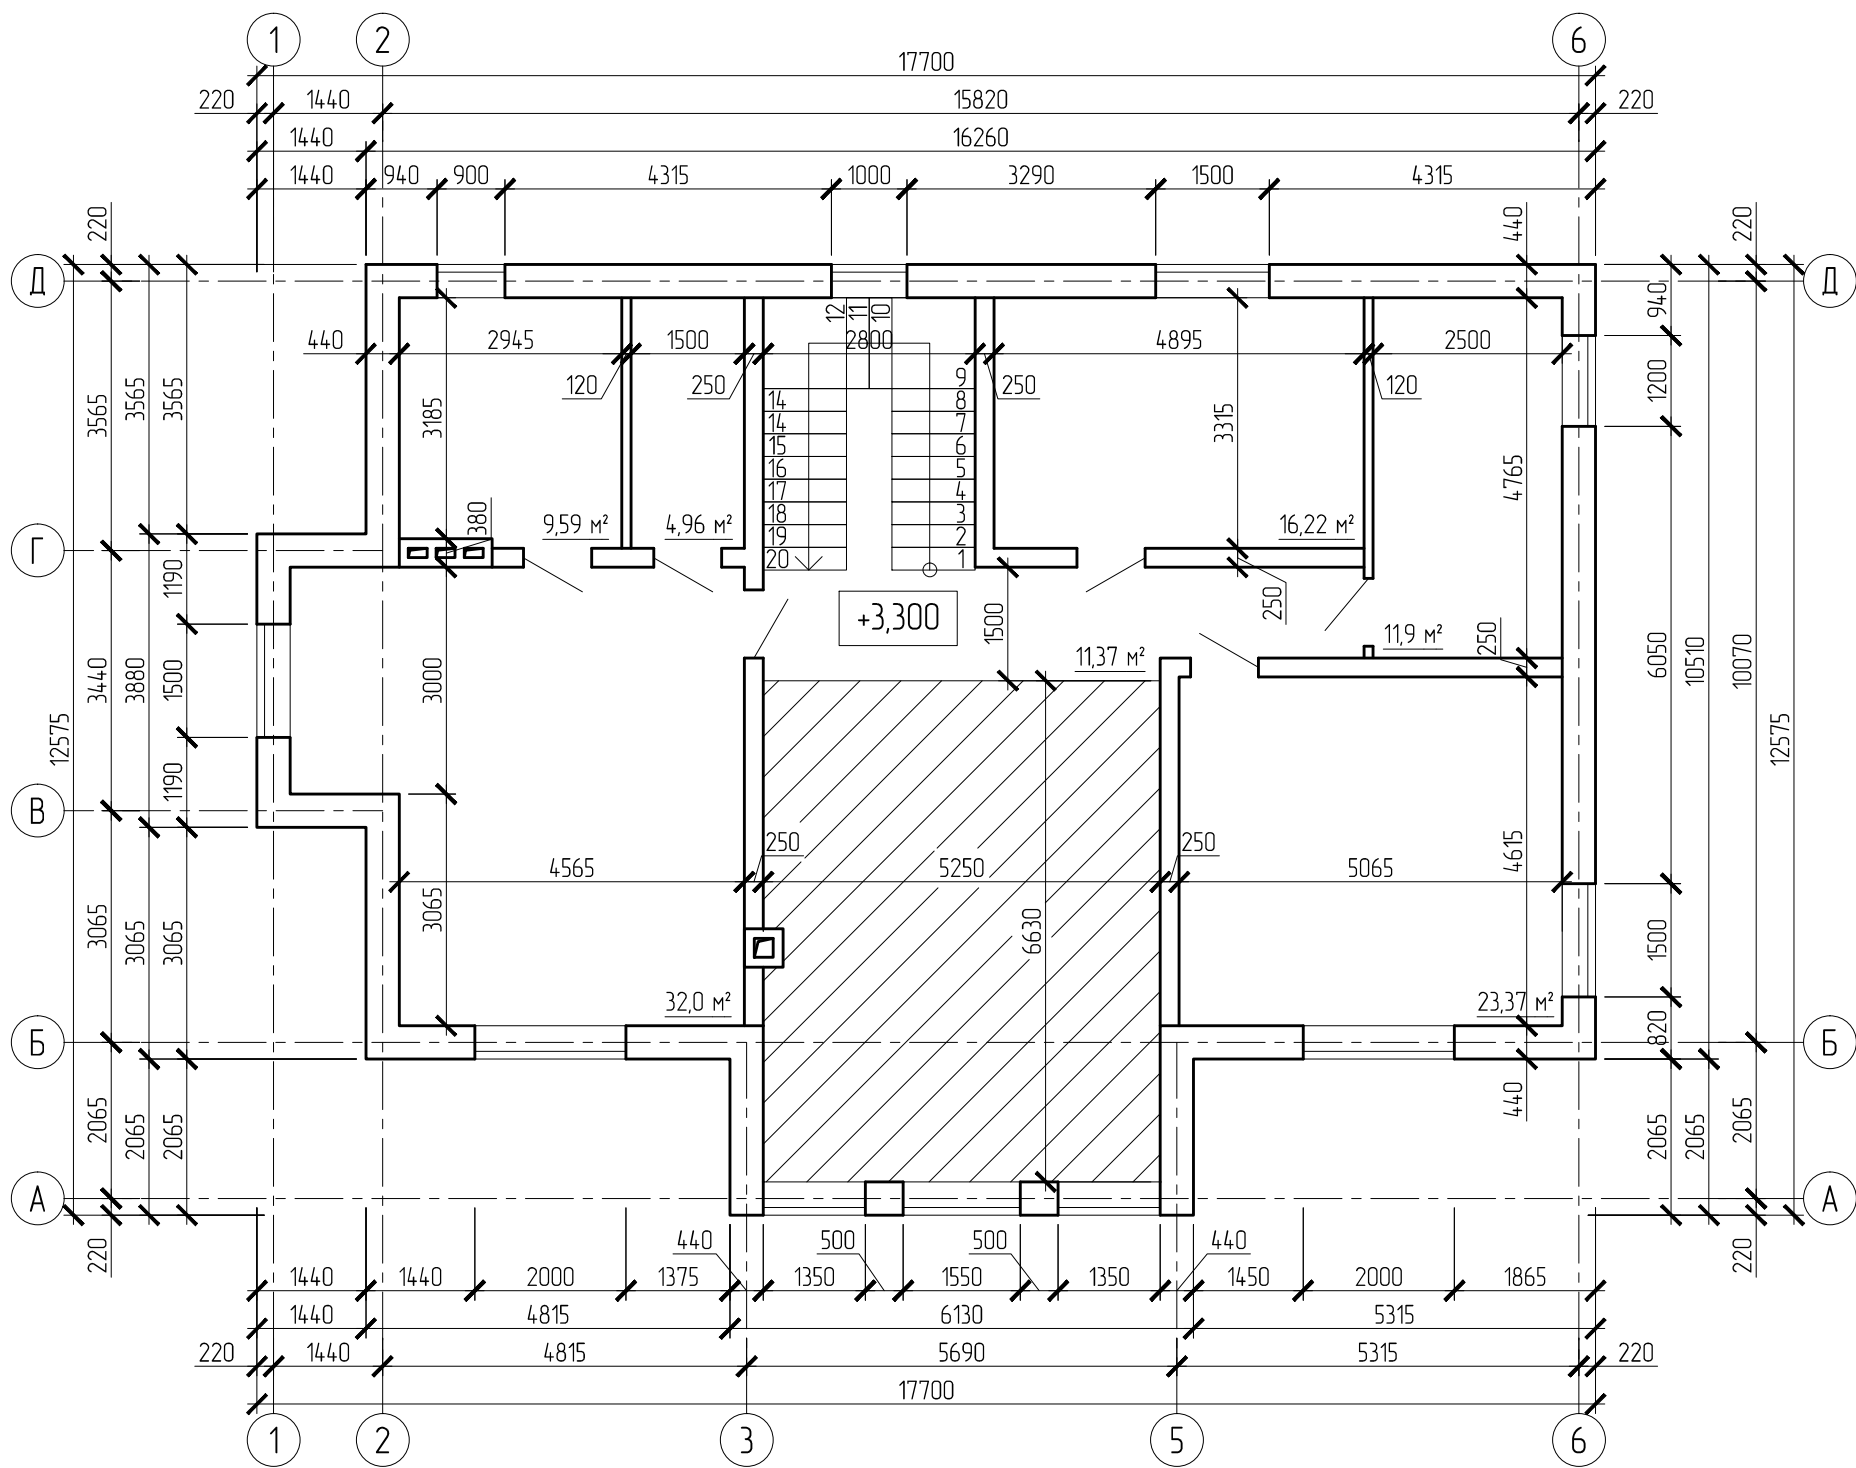


						Конструктивні рішення			
						Двоповерховий житловий будинок в м. Нові Петрівці, Київської області			
Зм.	Кільк.	Арк.	№ док.	Підпис	Дата	Житловий будинок котеджного типу	Стадія	Аркуш	
Розробив		Кошеба			04.18		Р	03	
Перевірив		Кошевий			04.18				
						План на відм. +3,300 М 1:100			
Н.контроль		Кошевий			04.18				

План монолітної подушки фундаменту

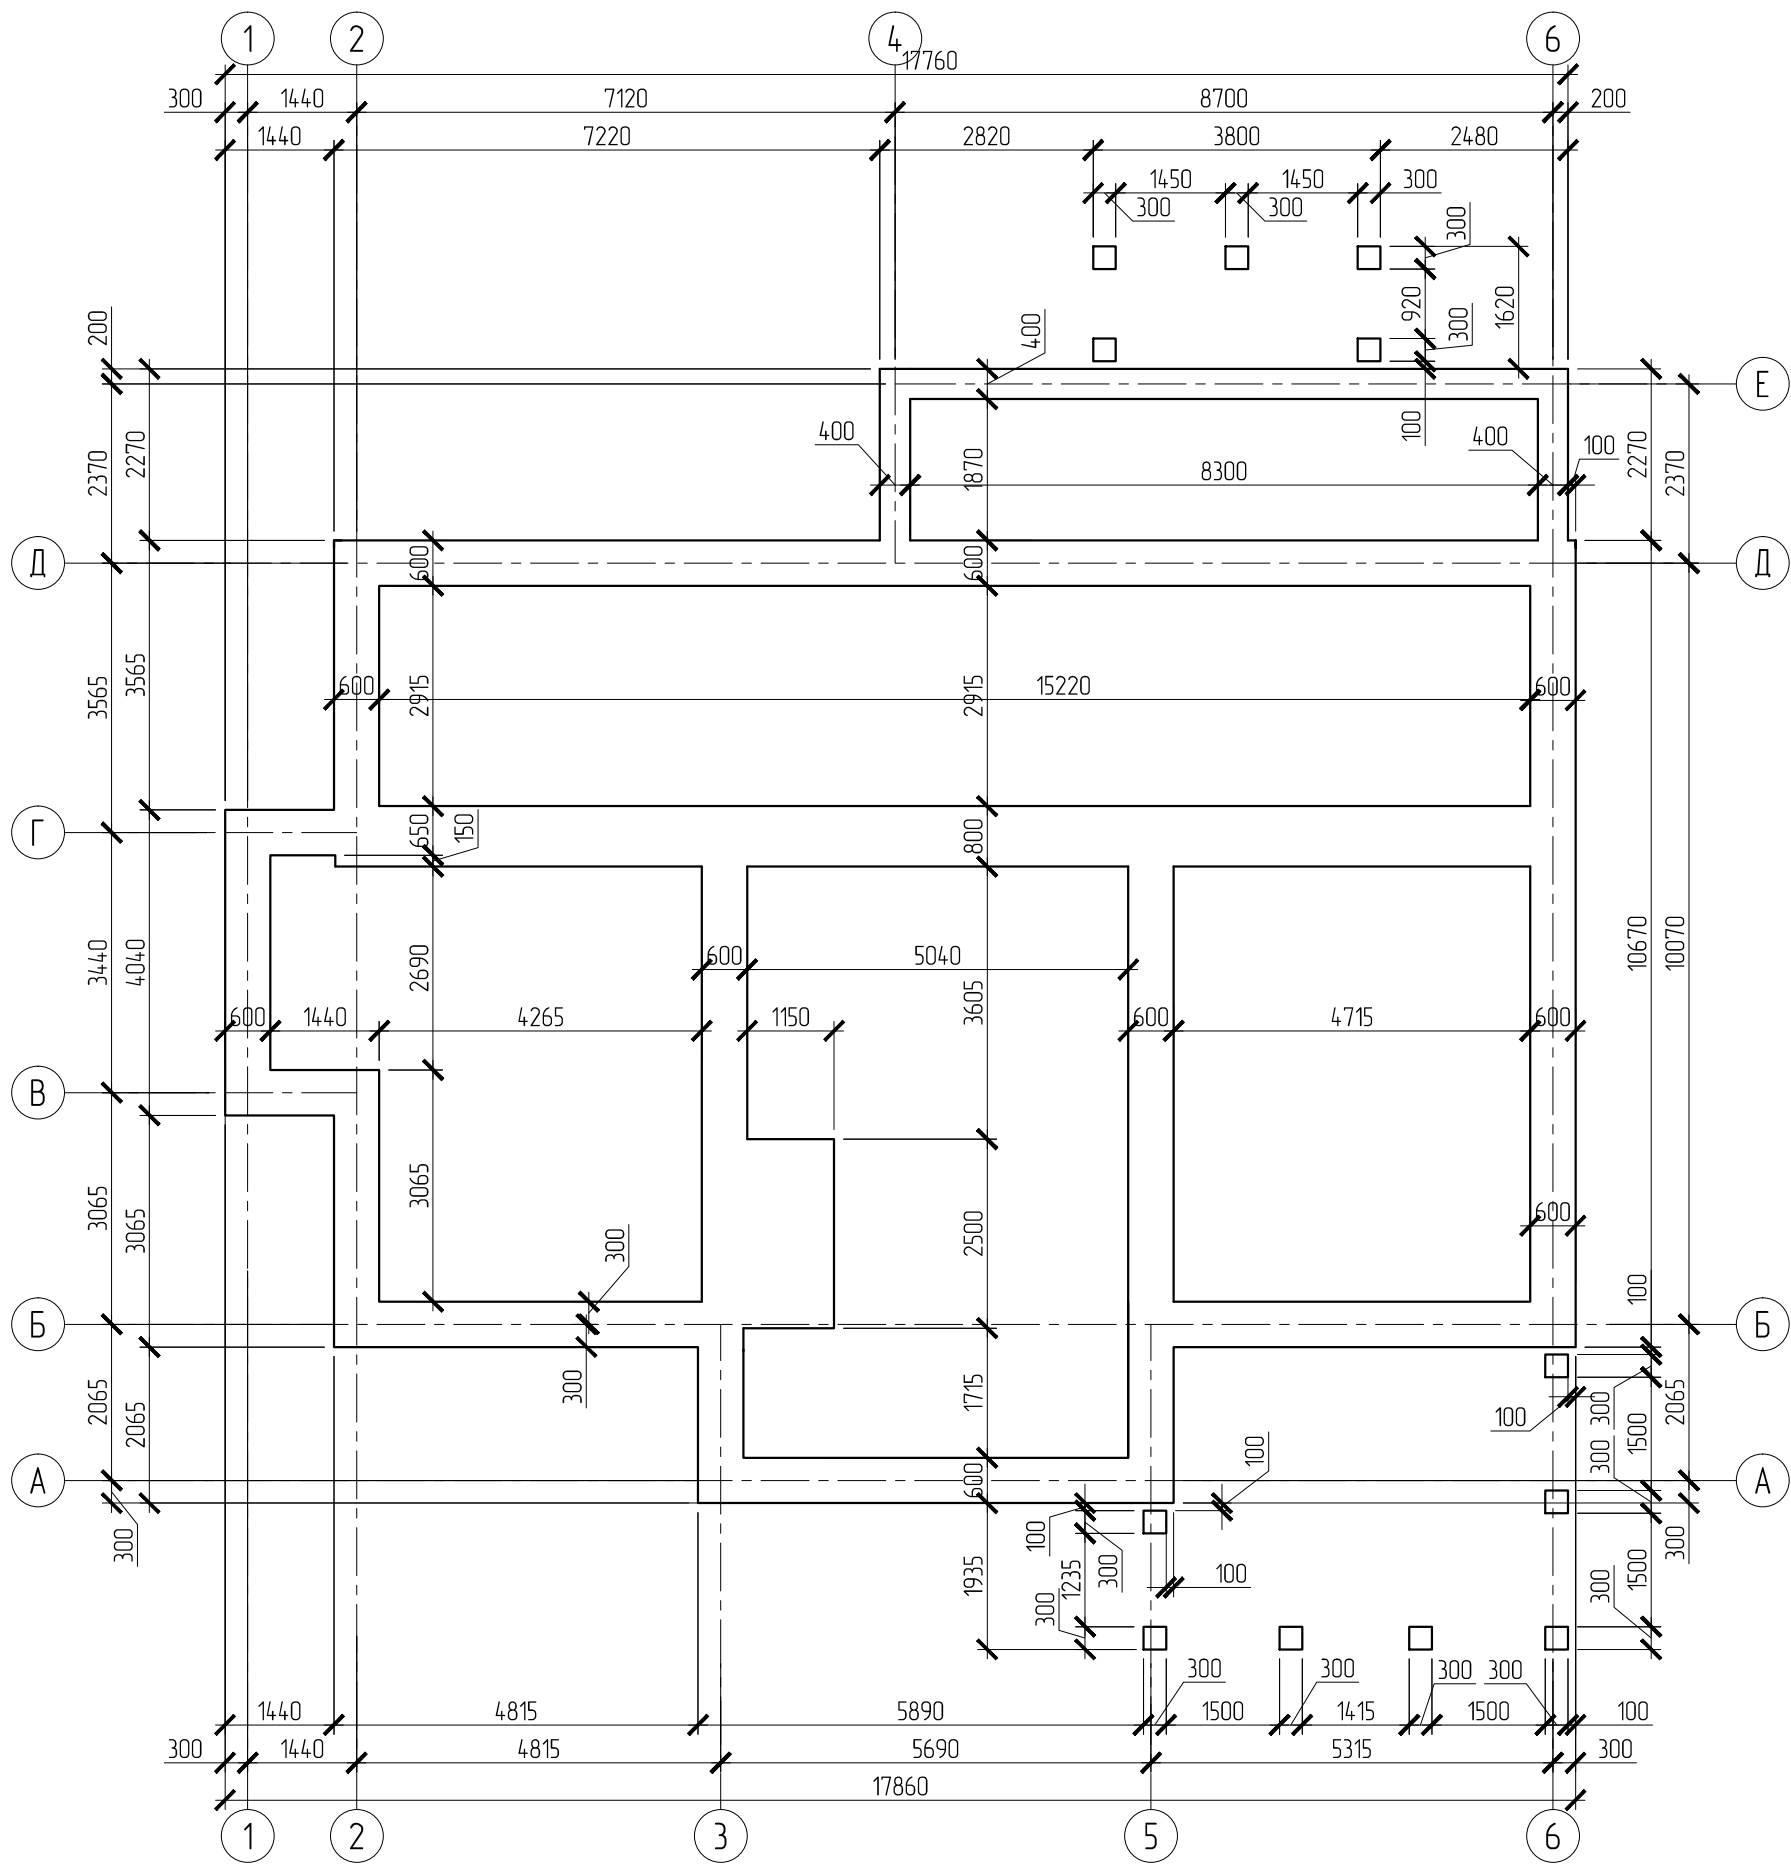


						Конструктивні рішення					
						Двоповерховий житловий будинок в м. Нові Петрівці, Київської області					
Зм.	Кільк.	Арк.	№ док.	Підпис	Дата	Житловий будинок котеджного типу	Стадія	Аркуш			
Розробив		Кошевий			04.18		Р	04			
Перевірив		Кошеба			04.18						
						План монолітної подушки фундаменту М 1:100					
Н.контроль		Кошевий			04.18						

План 1-го ряду блоків ФБС

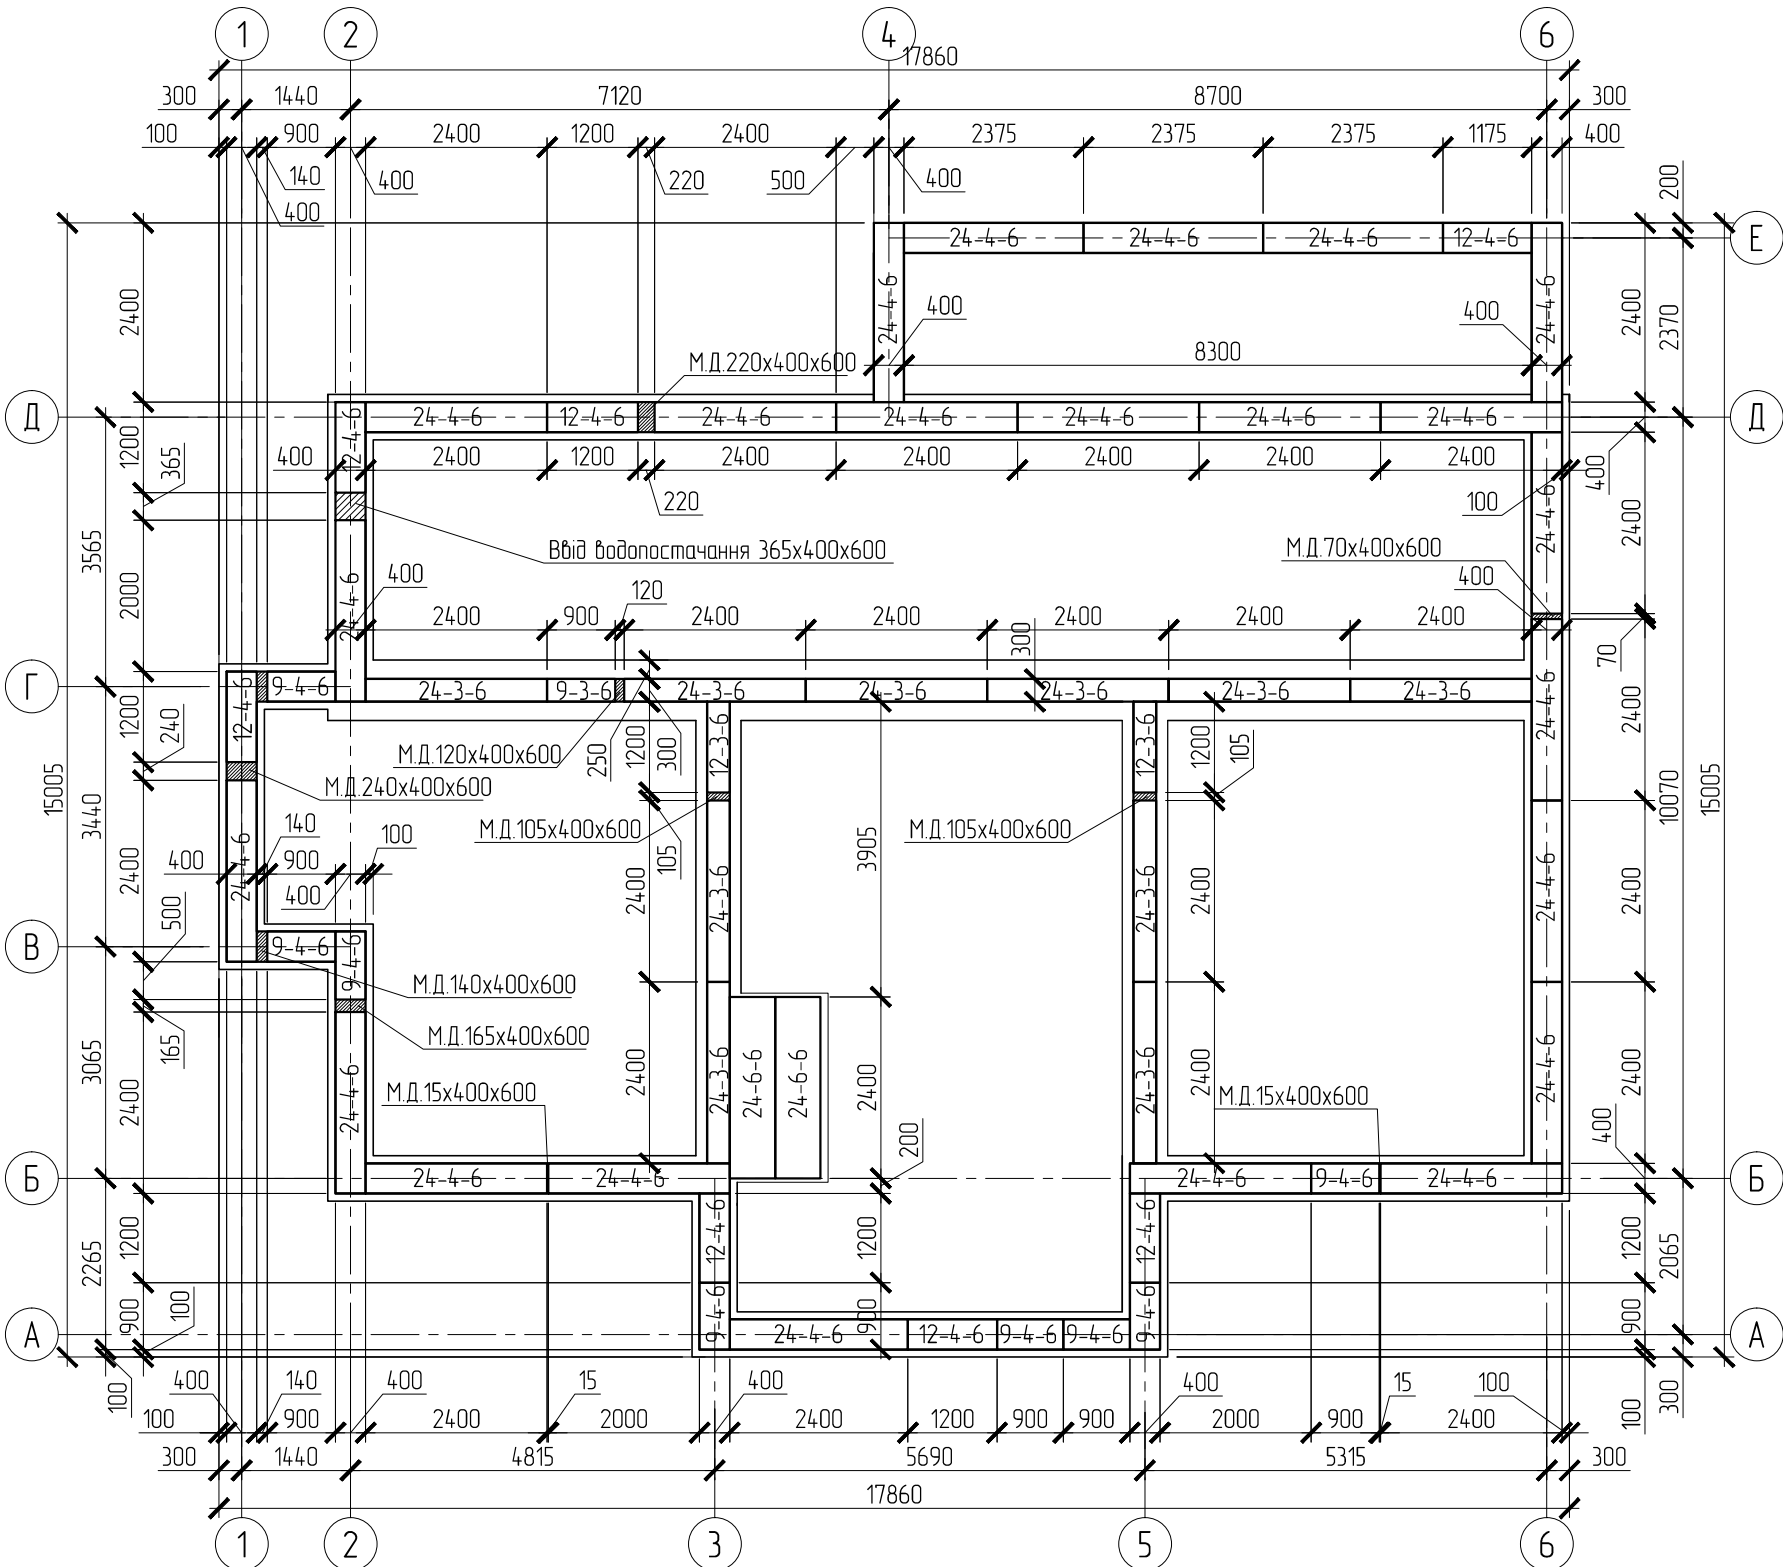


						Конструктивні рішення				
						Двоповерховий житловий будинок в м. Нові Петрівці, Київської області				
Зм.	Кільк.	Арк.	№ док.	Підпис	Дата					
Розробив		Кошевий			04.18	Житловий будинок коотеджного типу		Стадія	Аркуш	
Перевінив		Кошева			04.18			Р	05	
						План 1-го ряду блоків ФБС М 1:100				
Н.контроль		Кошевий			04.18					

План 2-го ряду блоків ФБС

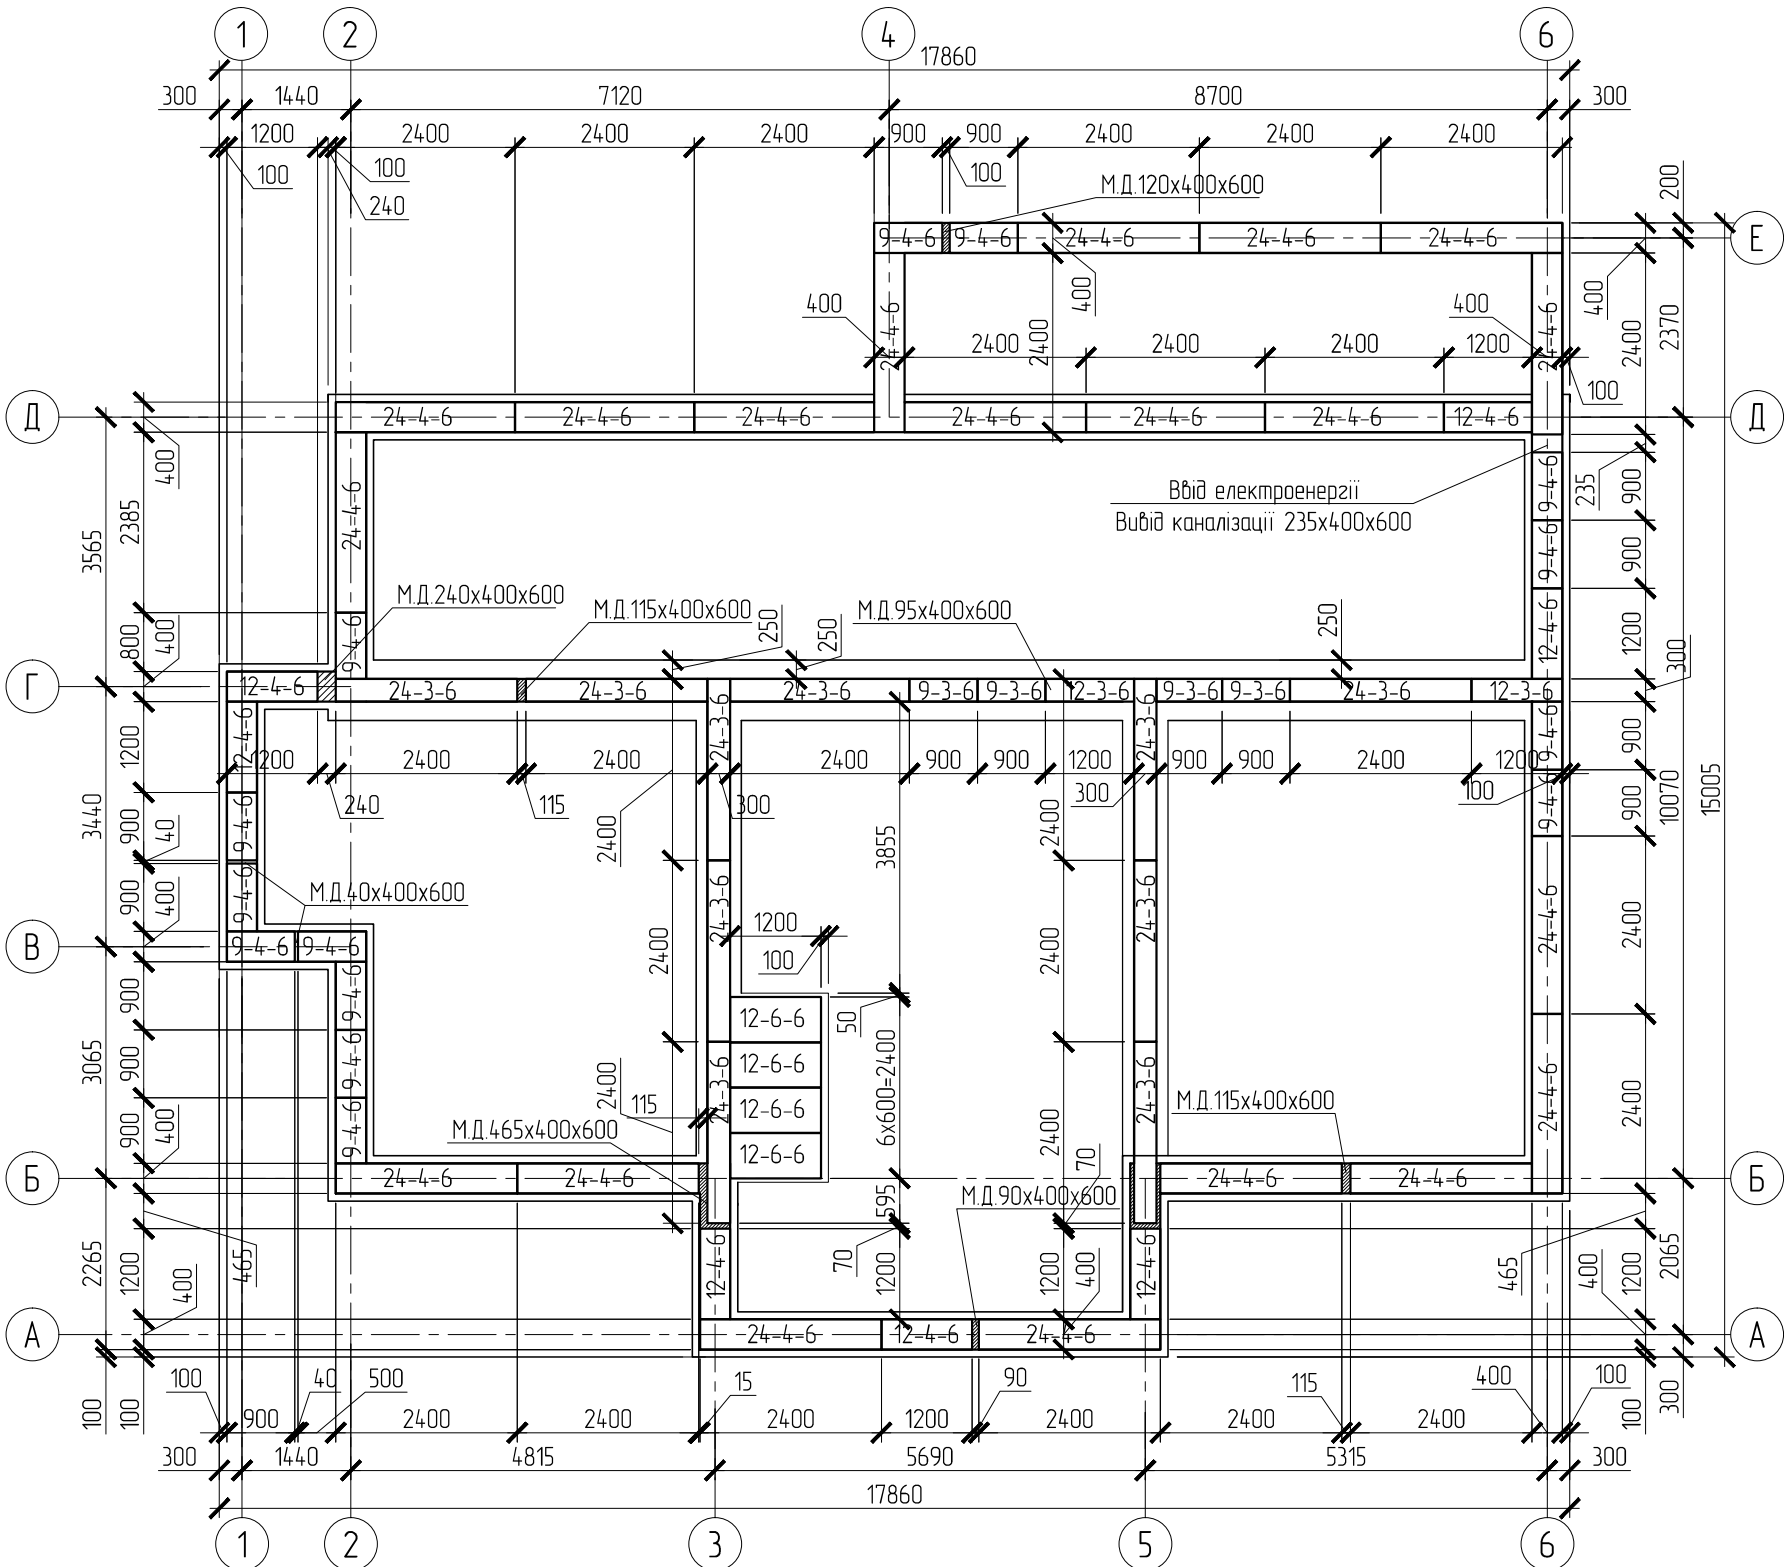


						Конструктивні рішення			
						Двоповерховий житловий будинок в м. Нові Петрівці, Київської області			
Зм.	Кільк.	Арк.	№ док.	Підпис	Дата				
Розробив		Кошевий			04.18	Житловий будинок котеджного типу	Стадія	Аркуш	
Перевіриб		Кошева			04.18		Р	06	
						План 2-го ряду блоків ФБС М 1:100			
Н.контроль		Кошевий			04.18				


План монолітного поясу

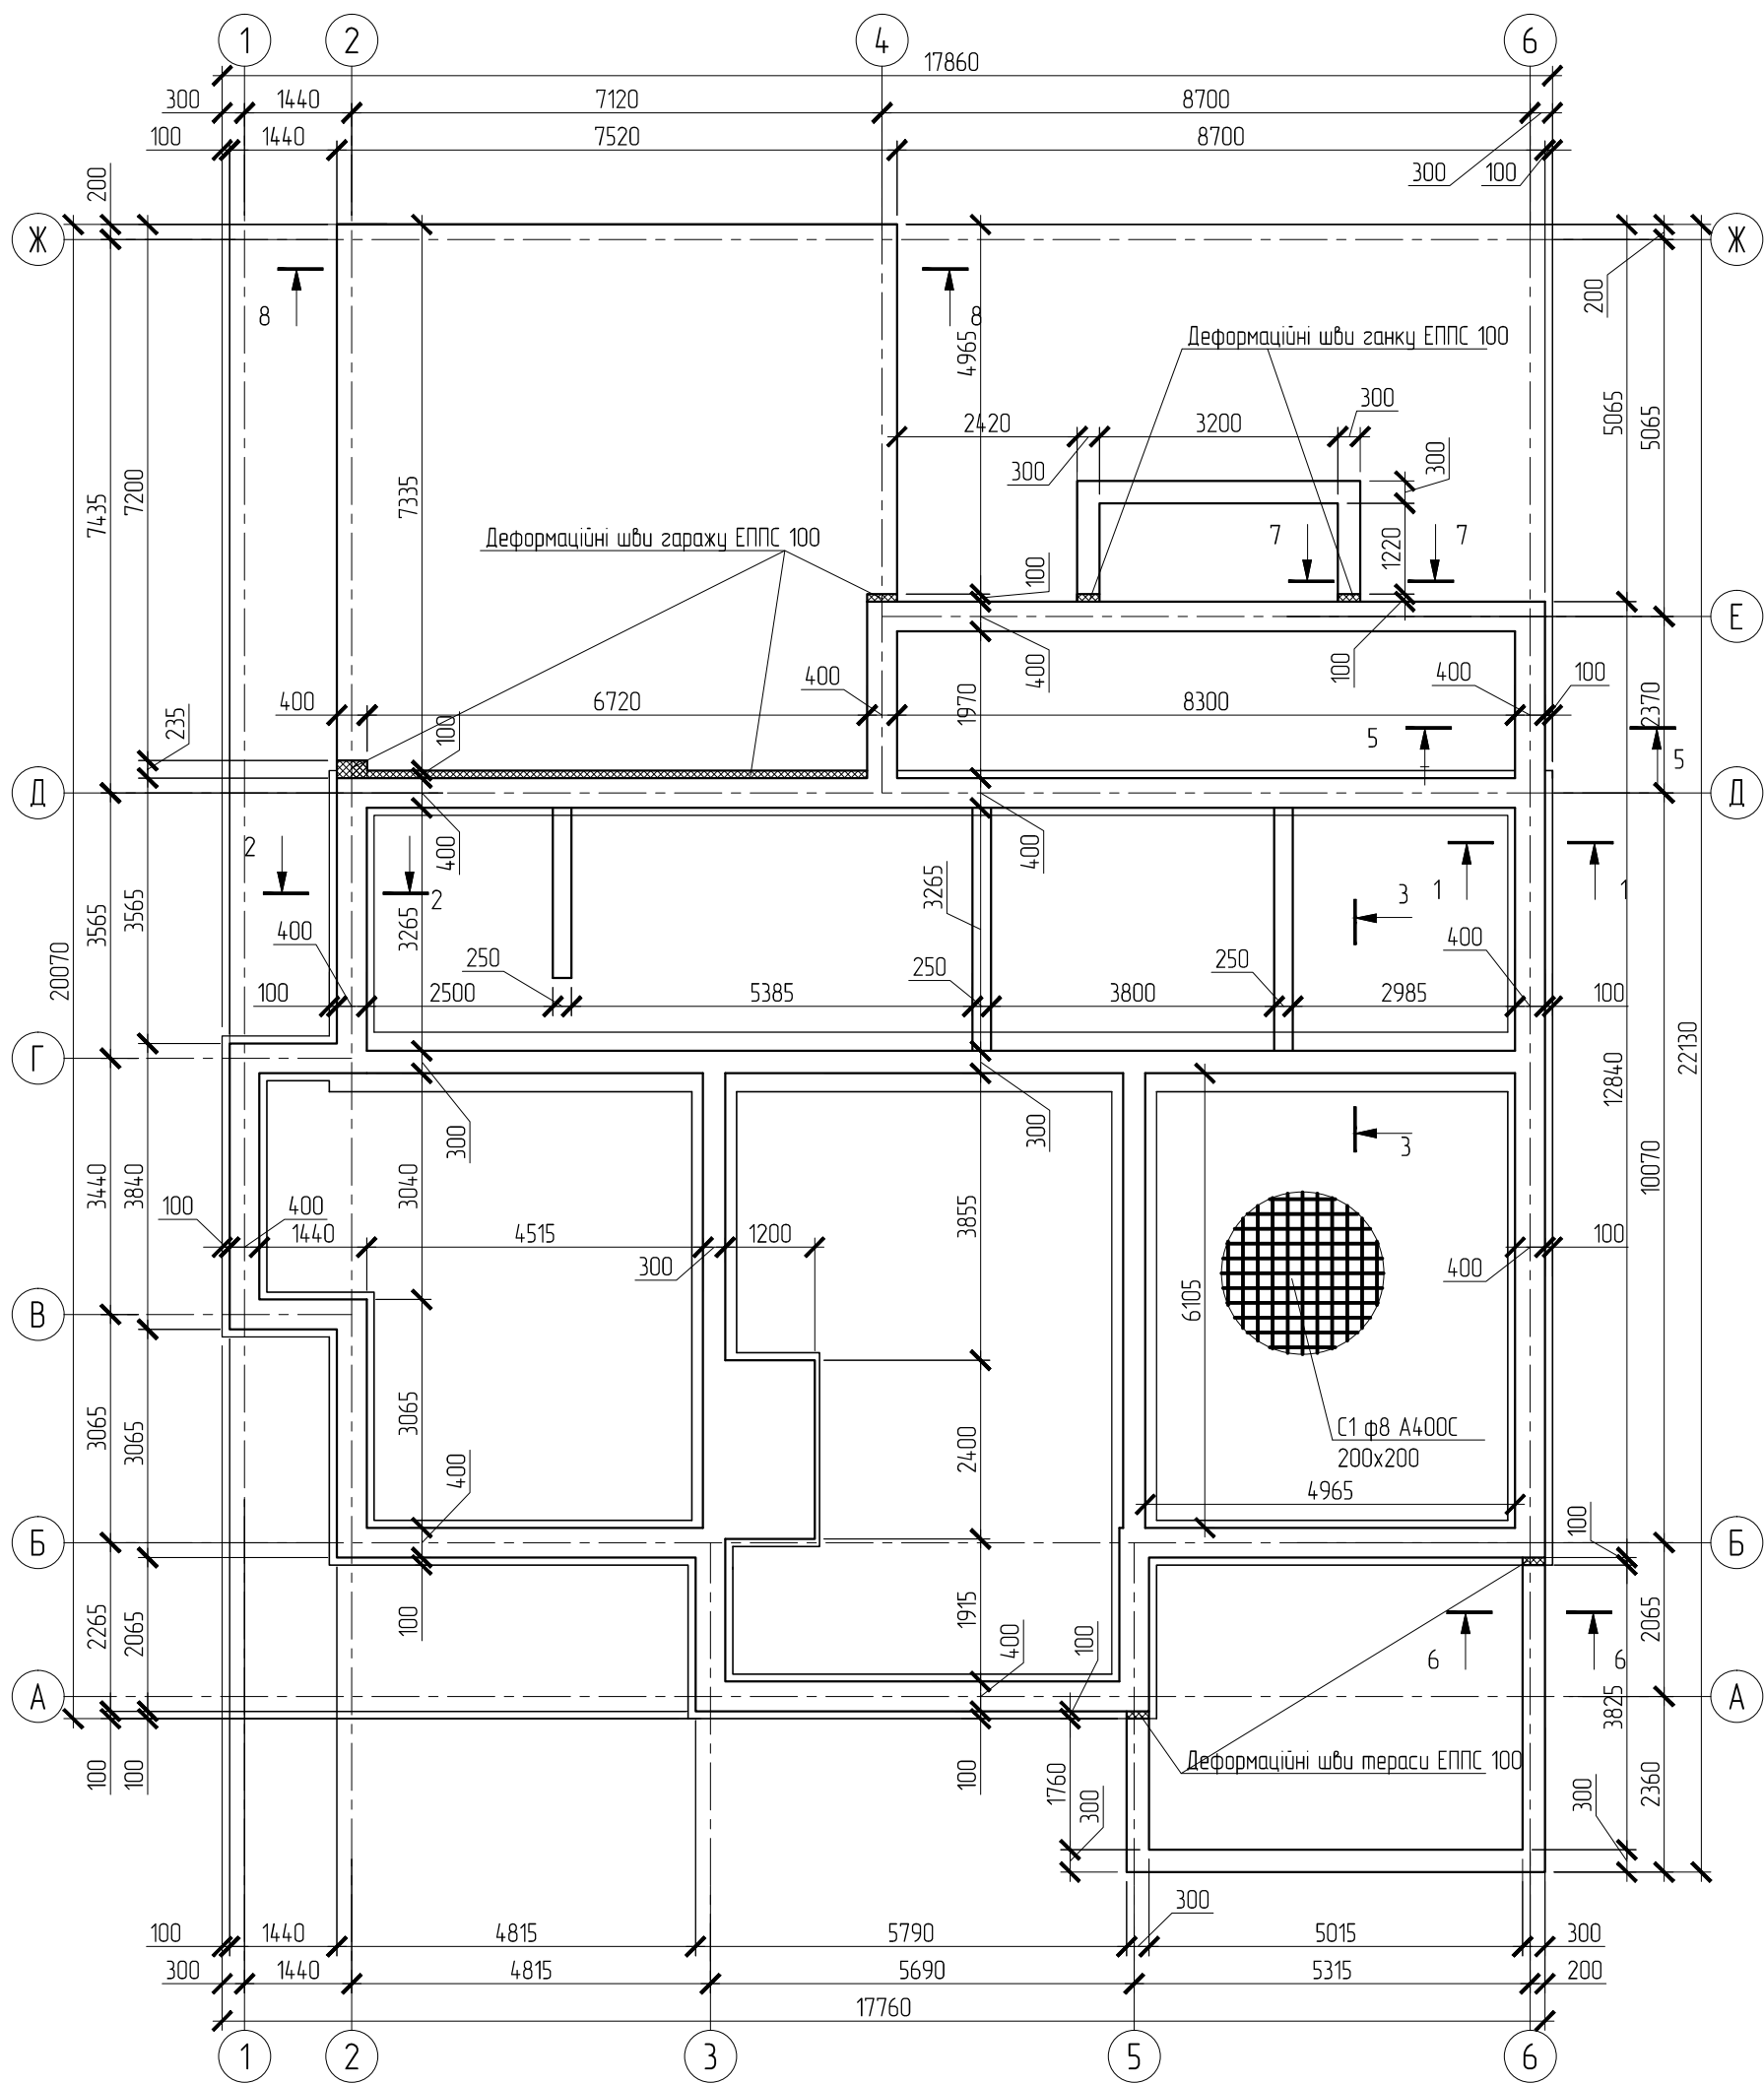


						Конструктивні рішення			
						Двоповерховий житловий будинок в м. Нові Петрівці, Київської області			
Зм.	Кільк.	Арк.	№ док.	Підпис	Дата	Житловий будинок котеджного типу	Стадія	Аркуш	
Розробив		Кошевий			04.18		Р	07	
Перевірив		Кошева			04.18				
						План монолітного поясу М 1:100			
Н.контроль		Кошевий			04.18				

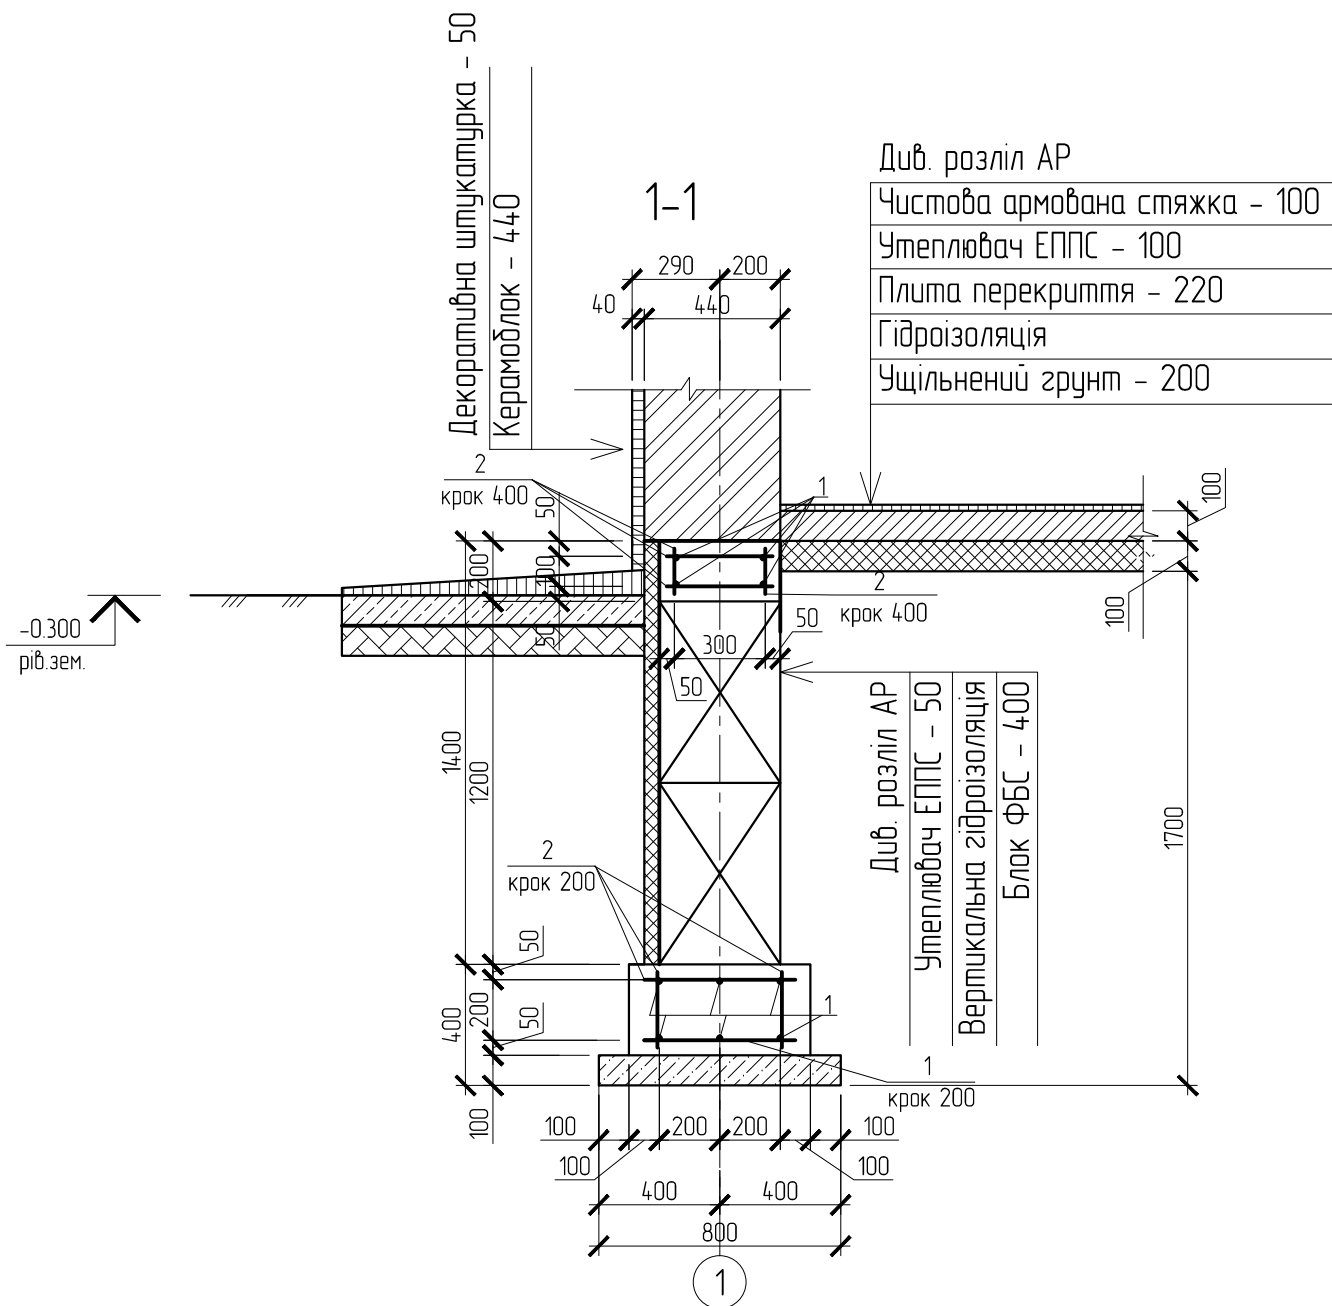


Роззортка по осі 1

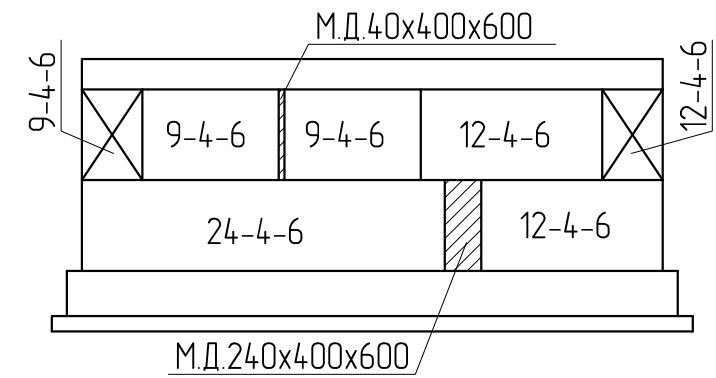


Роззортка по осі 3

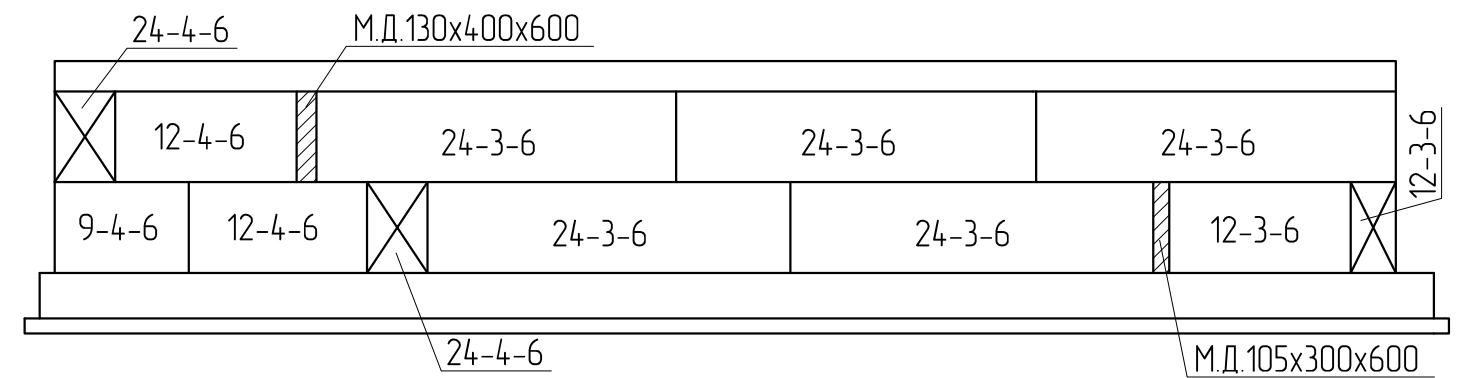

Роззортка по осі 4

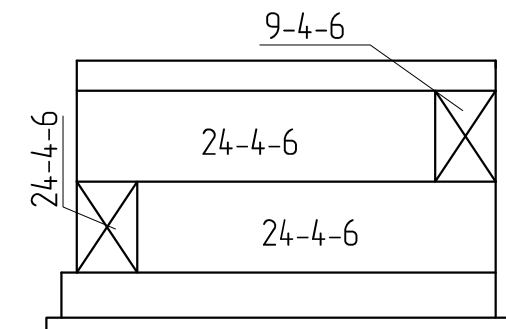


Роззортка по осі А


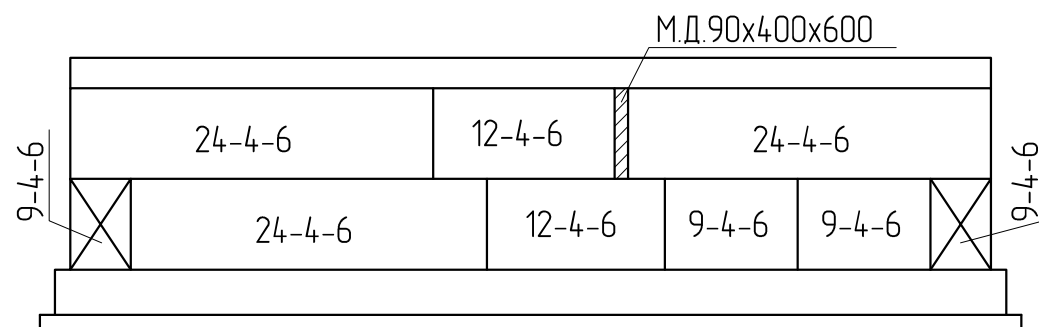


						Конструктивні рішення			
						Двоповерховий житловий будинок в м. Нові Петрівці, Київської області			
Зм.	Кільк.	Арк.	№ док.	Підпис	Дата	Житловий будинок котеджного типу	Стадія	Аркуш	
Розробив		Кошевий			04.18		Р	08	
Перевірів		Кошева			04.18				
						Роззортки М 1:50, Розрізи М 1:25			
Н.контроль		Кошевий			04.18				



Розгортка по осі 6

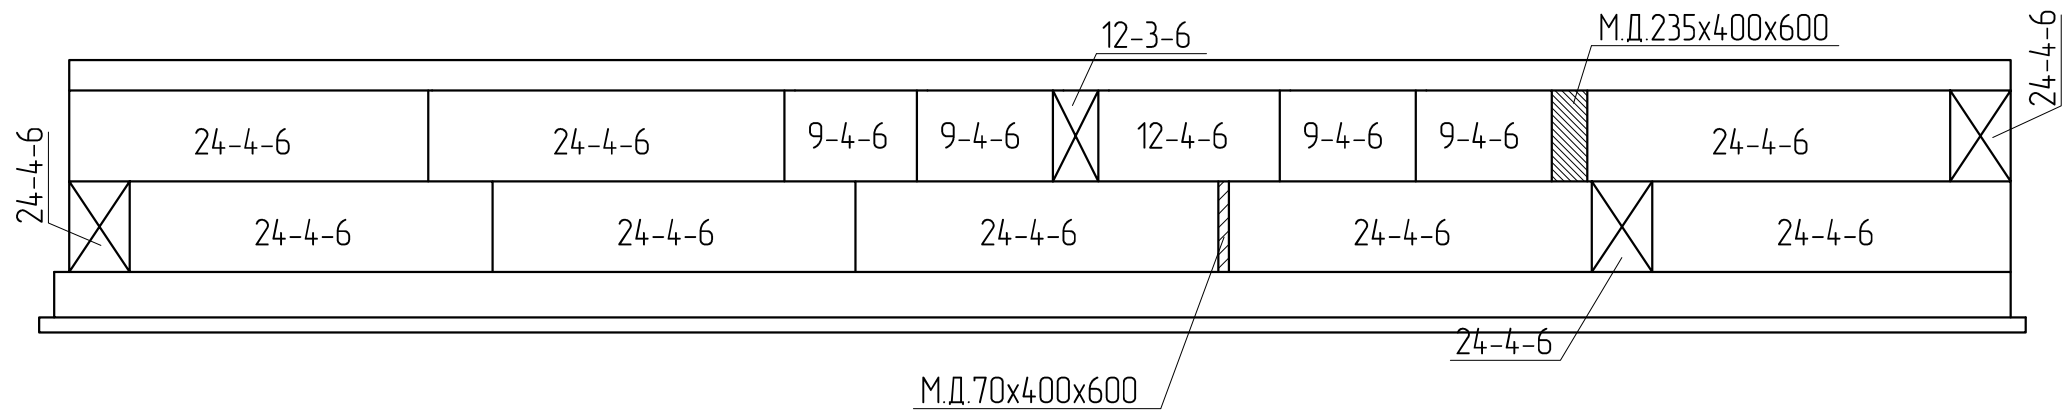

Розгортка по осі Б

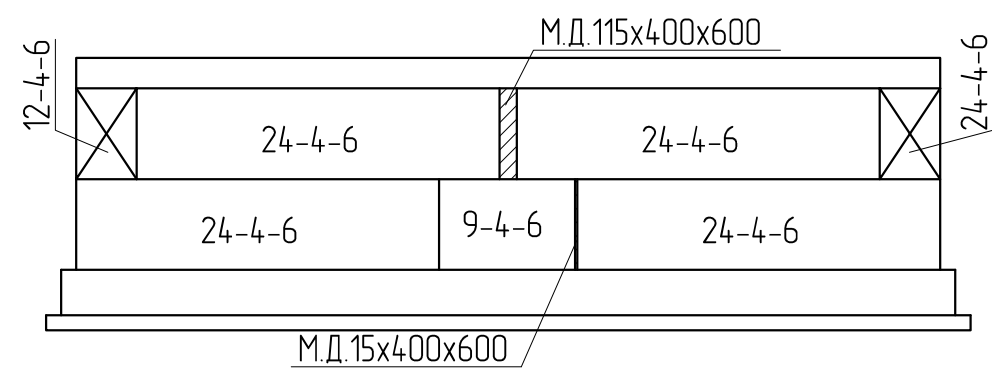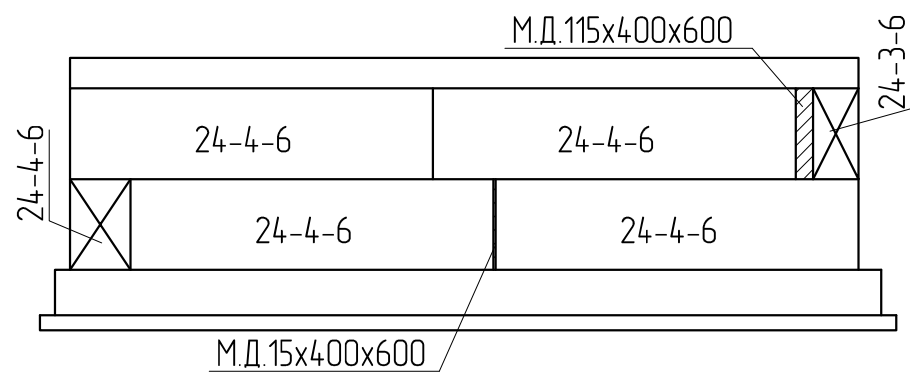


Розгортка по осі 2

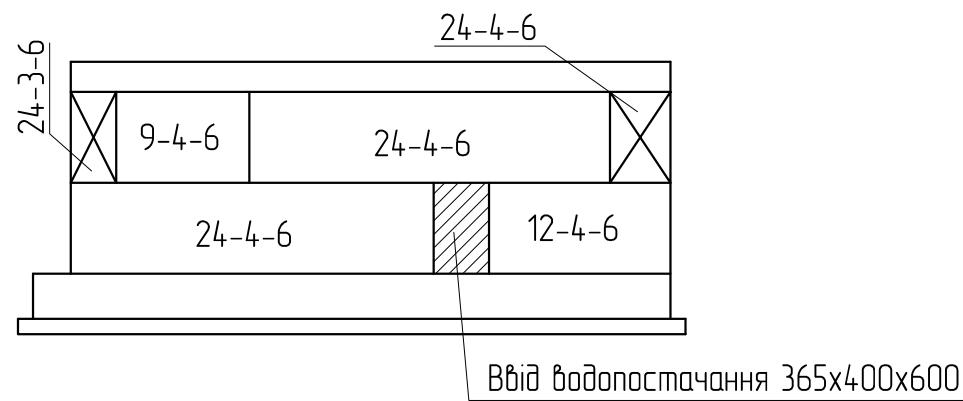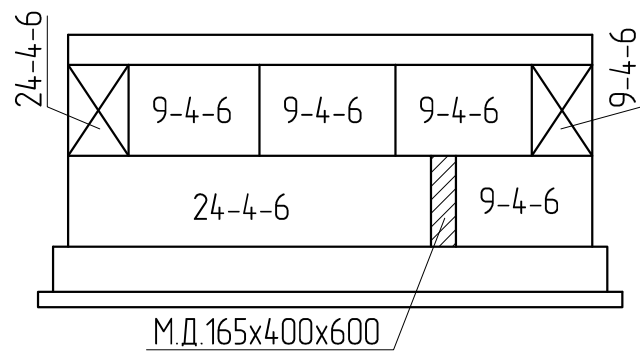


						Конструктивні рішення			
						Двоповерховий житловий будинок в м. Нові Петрівці, Київської області			
Зм.	Кільк.	Арк.	№ док.	Підпис	Дата	Житловий будинок котеджного типу	Стадія	Аркуш	
Розробив		Кошевий			04.18		Р	09	
Перевірів		Кошева			04.18				
						Розгортки М 1:50			
Н.контроль		Кошевий			04.18				


Роззортка по осі Г

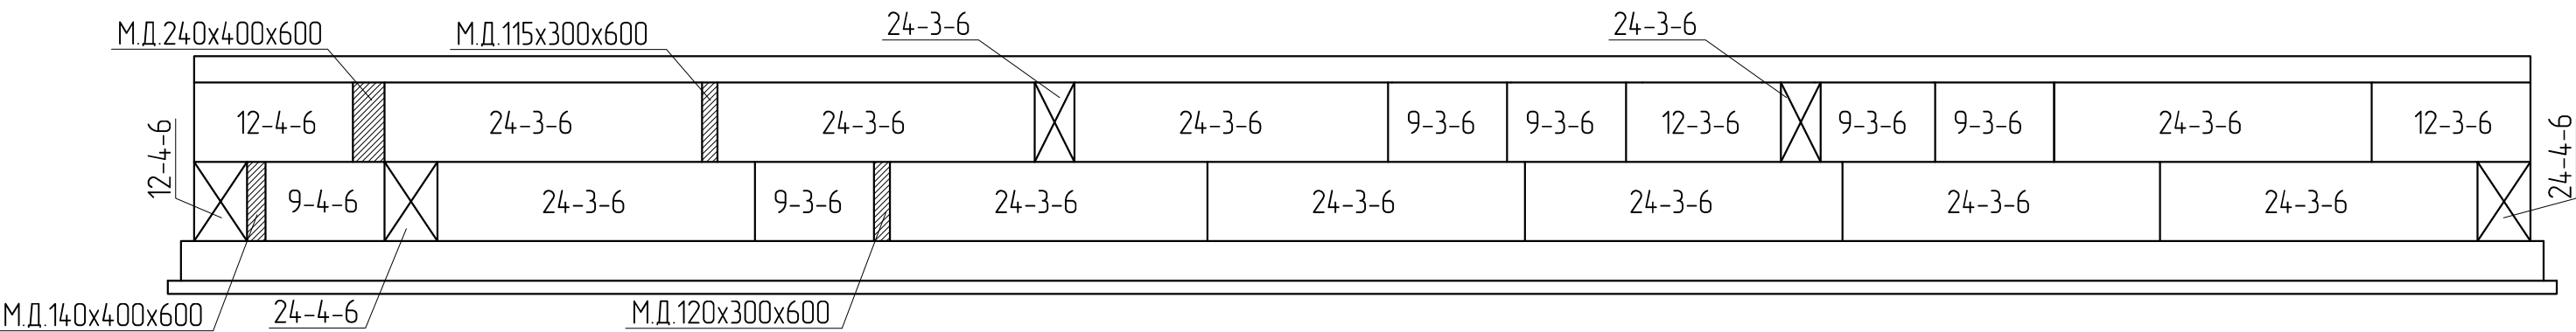

Роззортка по осі Д

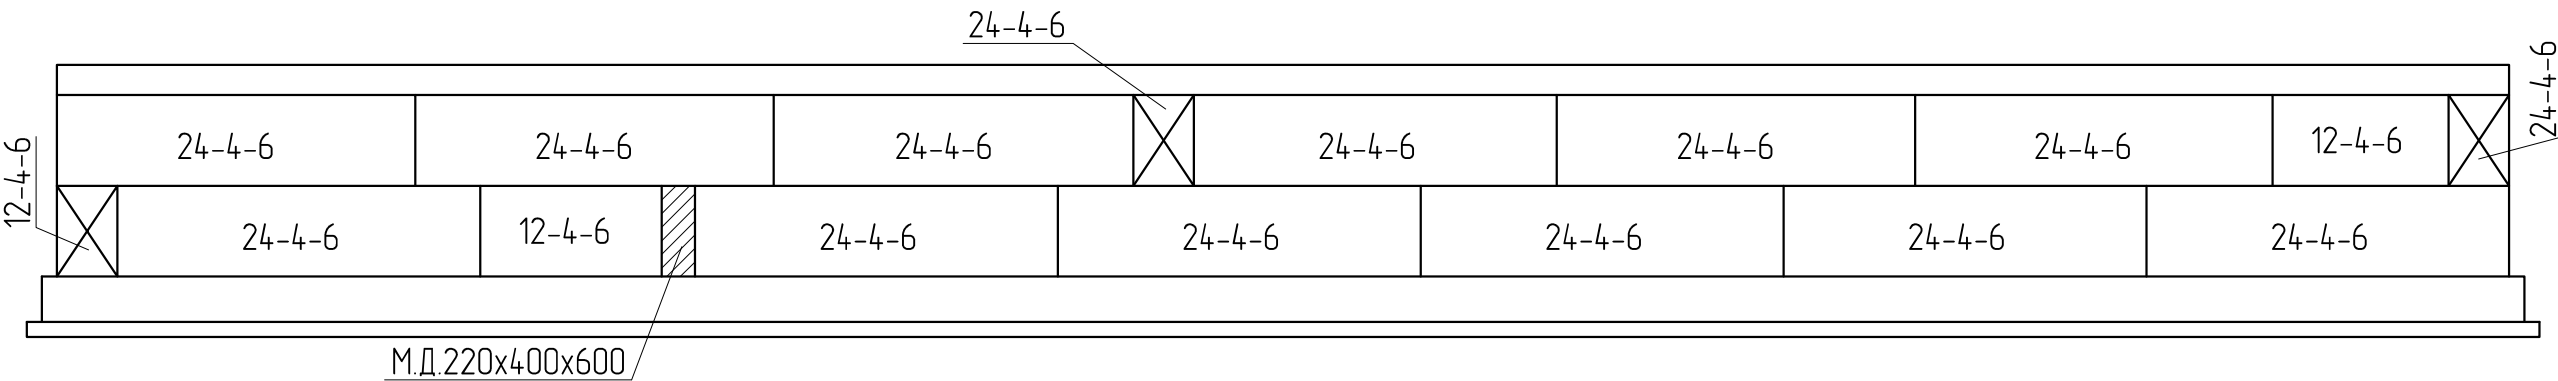


Роззортка по осі Е

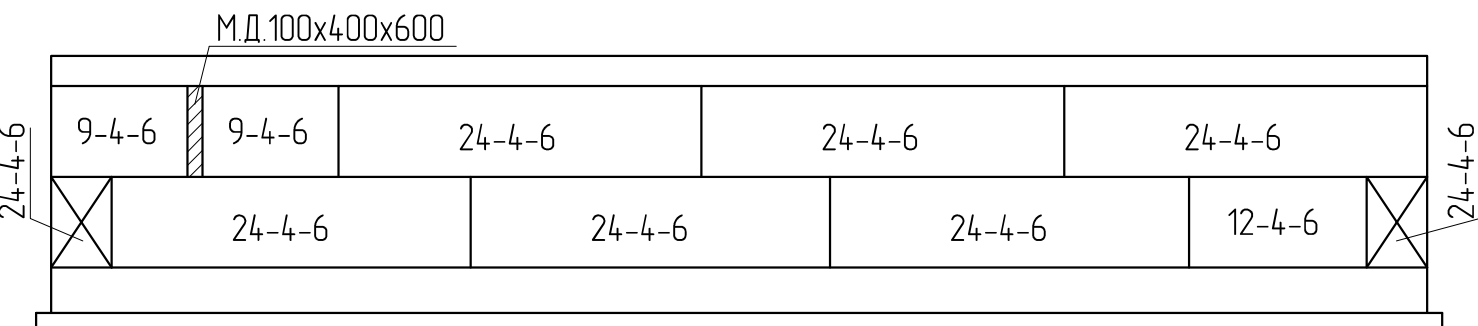


						Конструктивні рішення			
						Двоповерховий житловий будинок в м. Нові Петрівці, Київської області			
Зм.	Кільк.	Арк.	№ док.	Підпис	Дата	Житловий будинок котеджного типу	Стадія	Аркуш	
Розробив		Кошевий			04.18		Р	10	
Перевірів		Кошева			04.18				
						Роззортки М 1:50			
Н.контроль		Кошевий			04.18				

- Див. розліл АР
- Чистова армована стяжка - 100
 - Утеплювач ЕППС - 100
 - Плита перекриття - 220
 - Гідроізоляція
 - Ущільнений ґрунт - 200

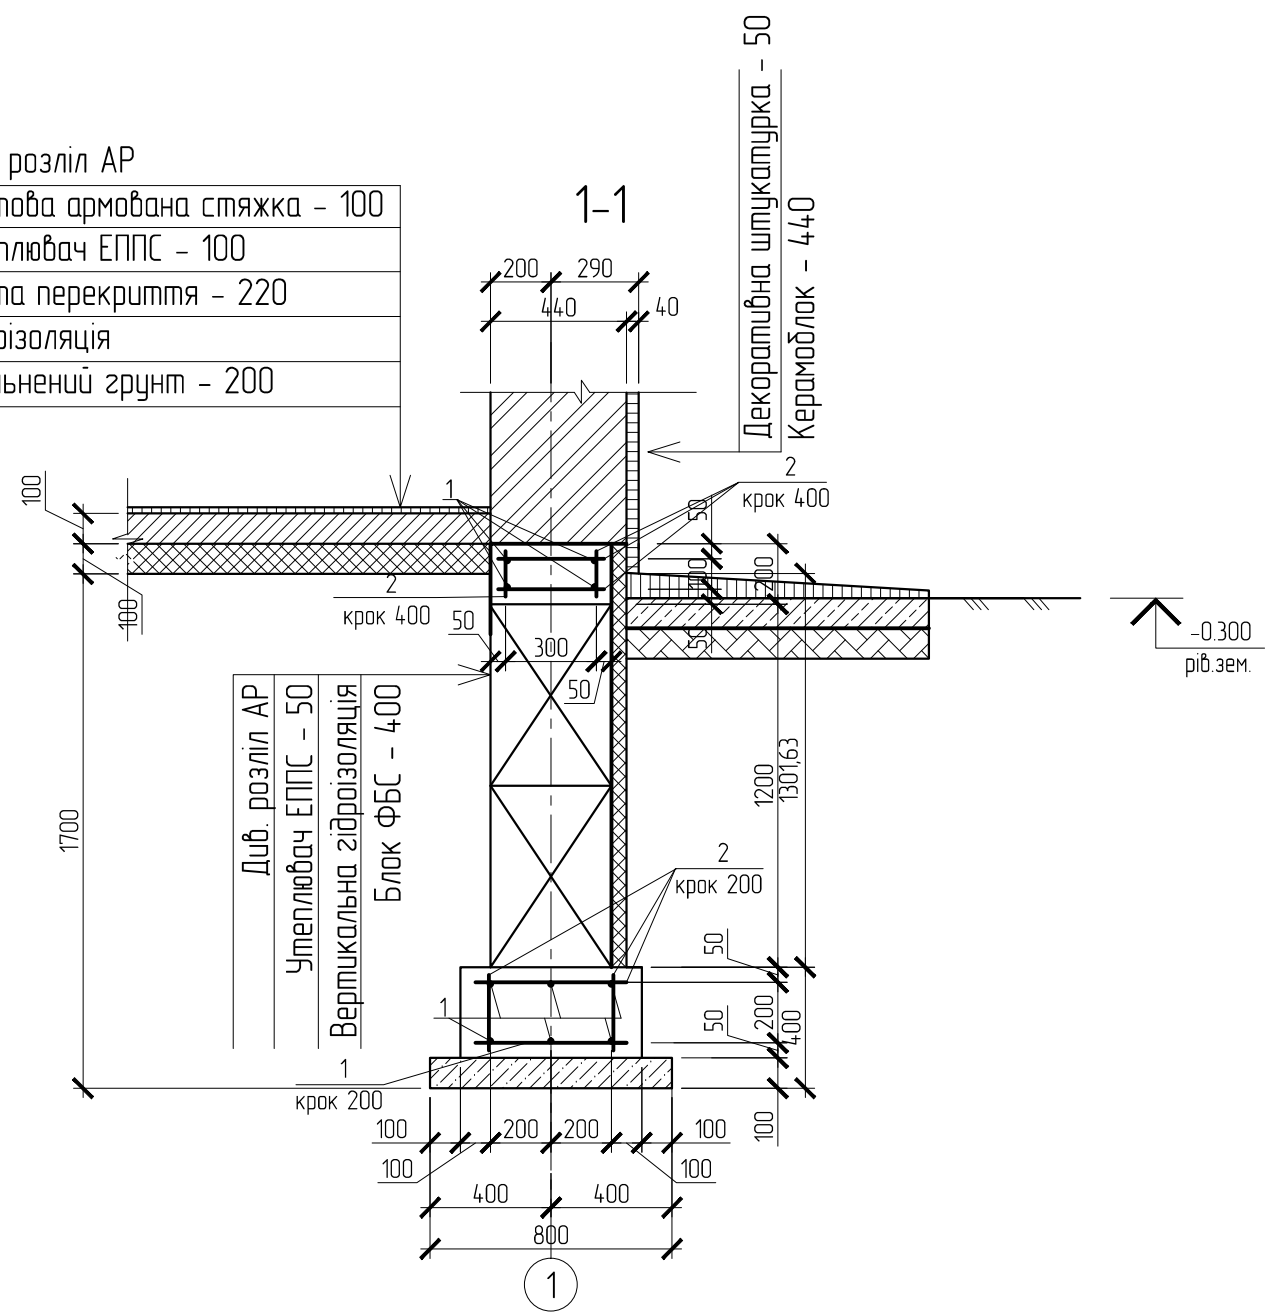

- Див. розліл АР
- Чистова армована стяжка - 100
 - Утеплювач ЕППС - 100
 - Плита перекриття - 220
 - Гідроізоляція
 - Ущільнений ґрунт - 200

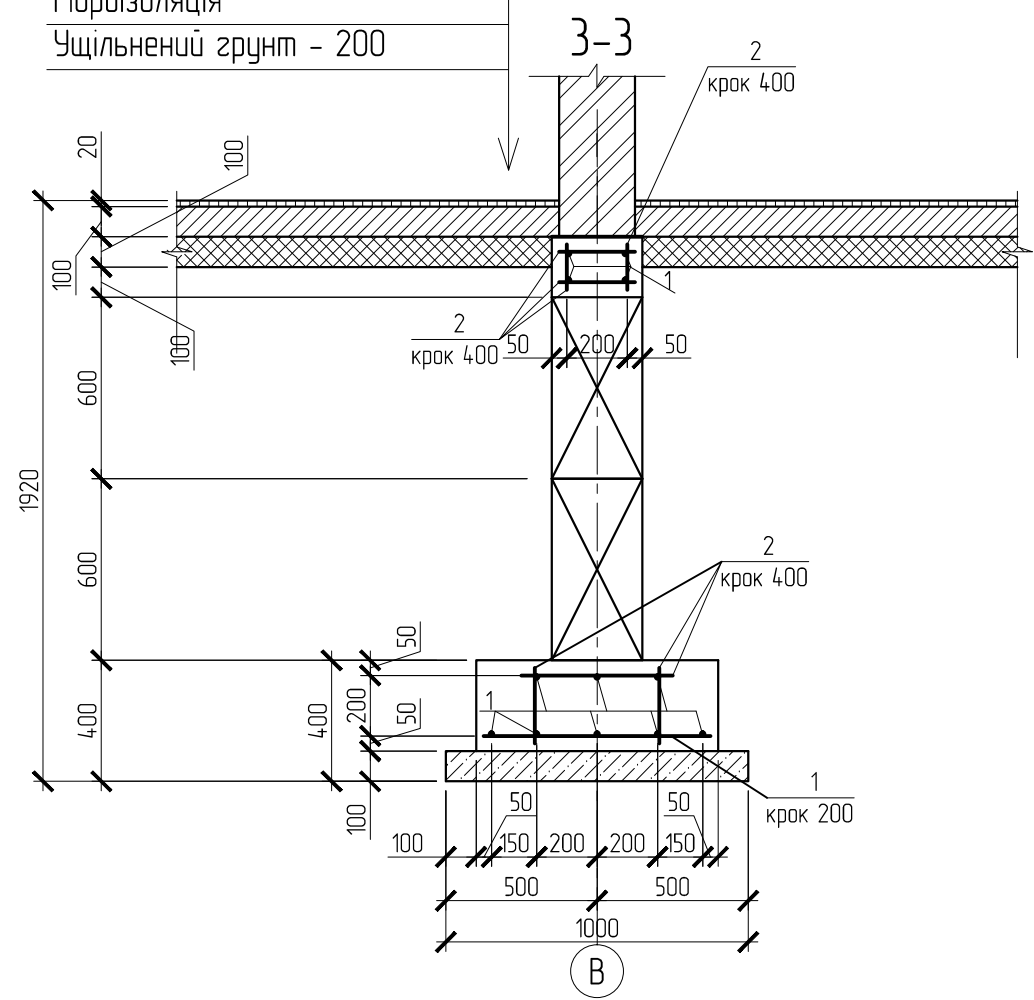

						Конструктивні рішення		
						Двоповерховий житловий будинок в м. Нові Петрівці, Київської області		
Зм.	Кільк.	Арк.	№ док.	Підпис	Дата	Житловий будинок котеджного типу	Стадія	Аркуш
Розробив		Кошевий			04.18		Р	11
Перевірів		Кошева			04.18			
						Розрізи М 1:25		
Н.контроль		Кошевий			04.18			

