



Минус 1-й этаж

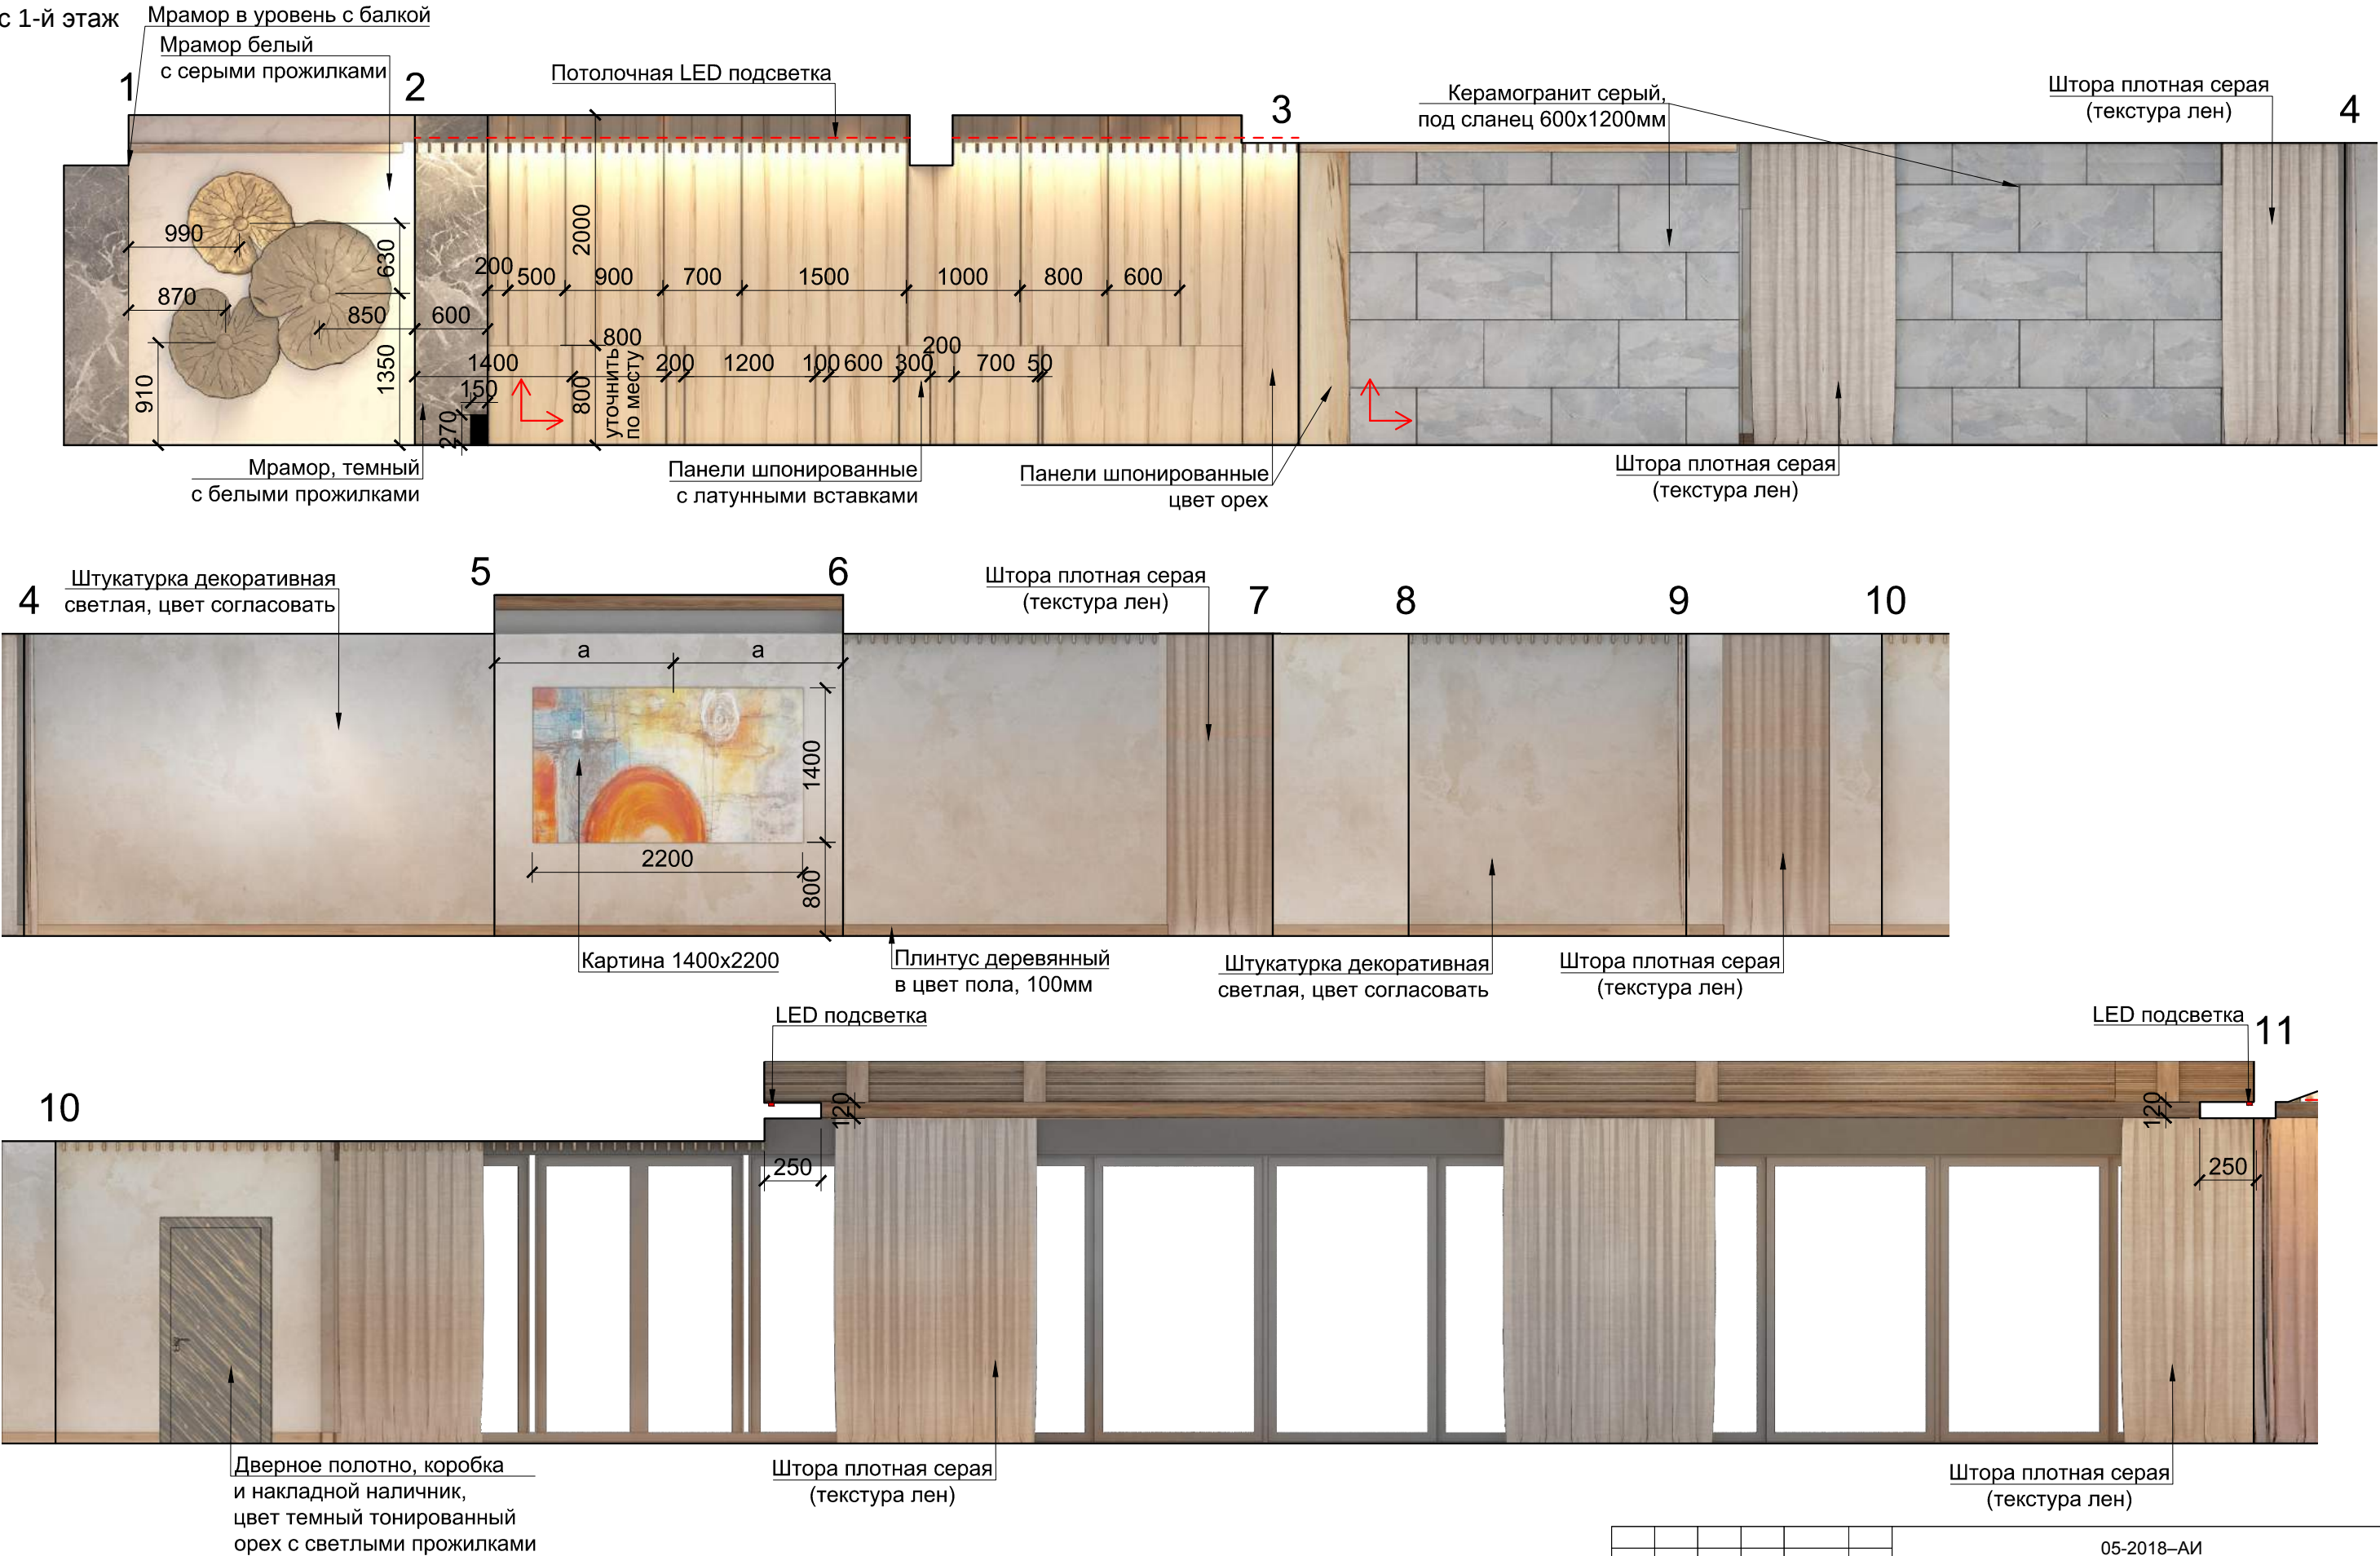

Примечание:

- Развертки рассматривать совместно с планом отделки!!!.
- Все размеры уточняются производителем по месту.

						05-2018–АИ				
Изм	Кол.	Лист.	Нёдок.	Подпись	Дата					
						Дизайн–проект ресторана "Маяк" по адресу Днепровская Набережная г. Киев		Стадия	Лист	Листов
									20	49
						Развёртки минус 1-й этаж.		SEVEN 		
Разработал		Юмашев Ю.		15/05/18						

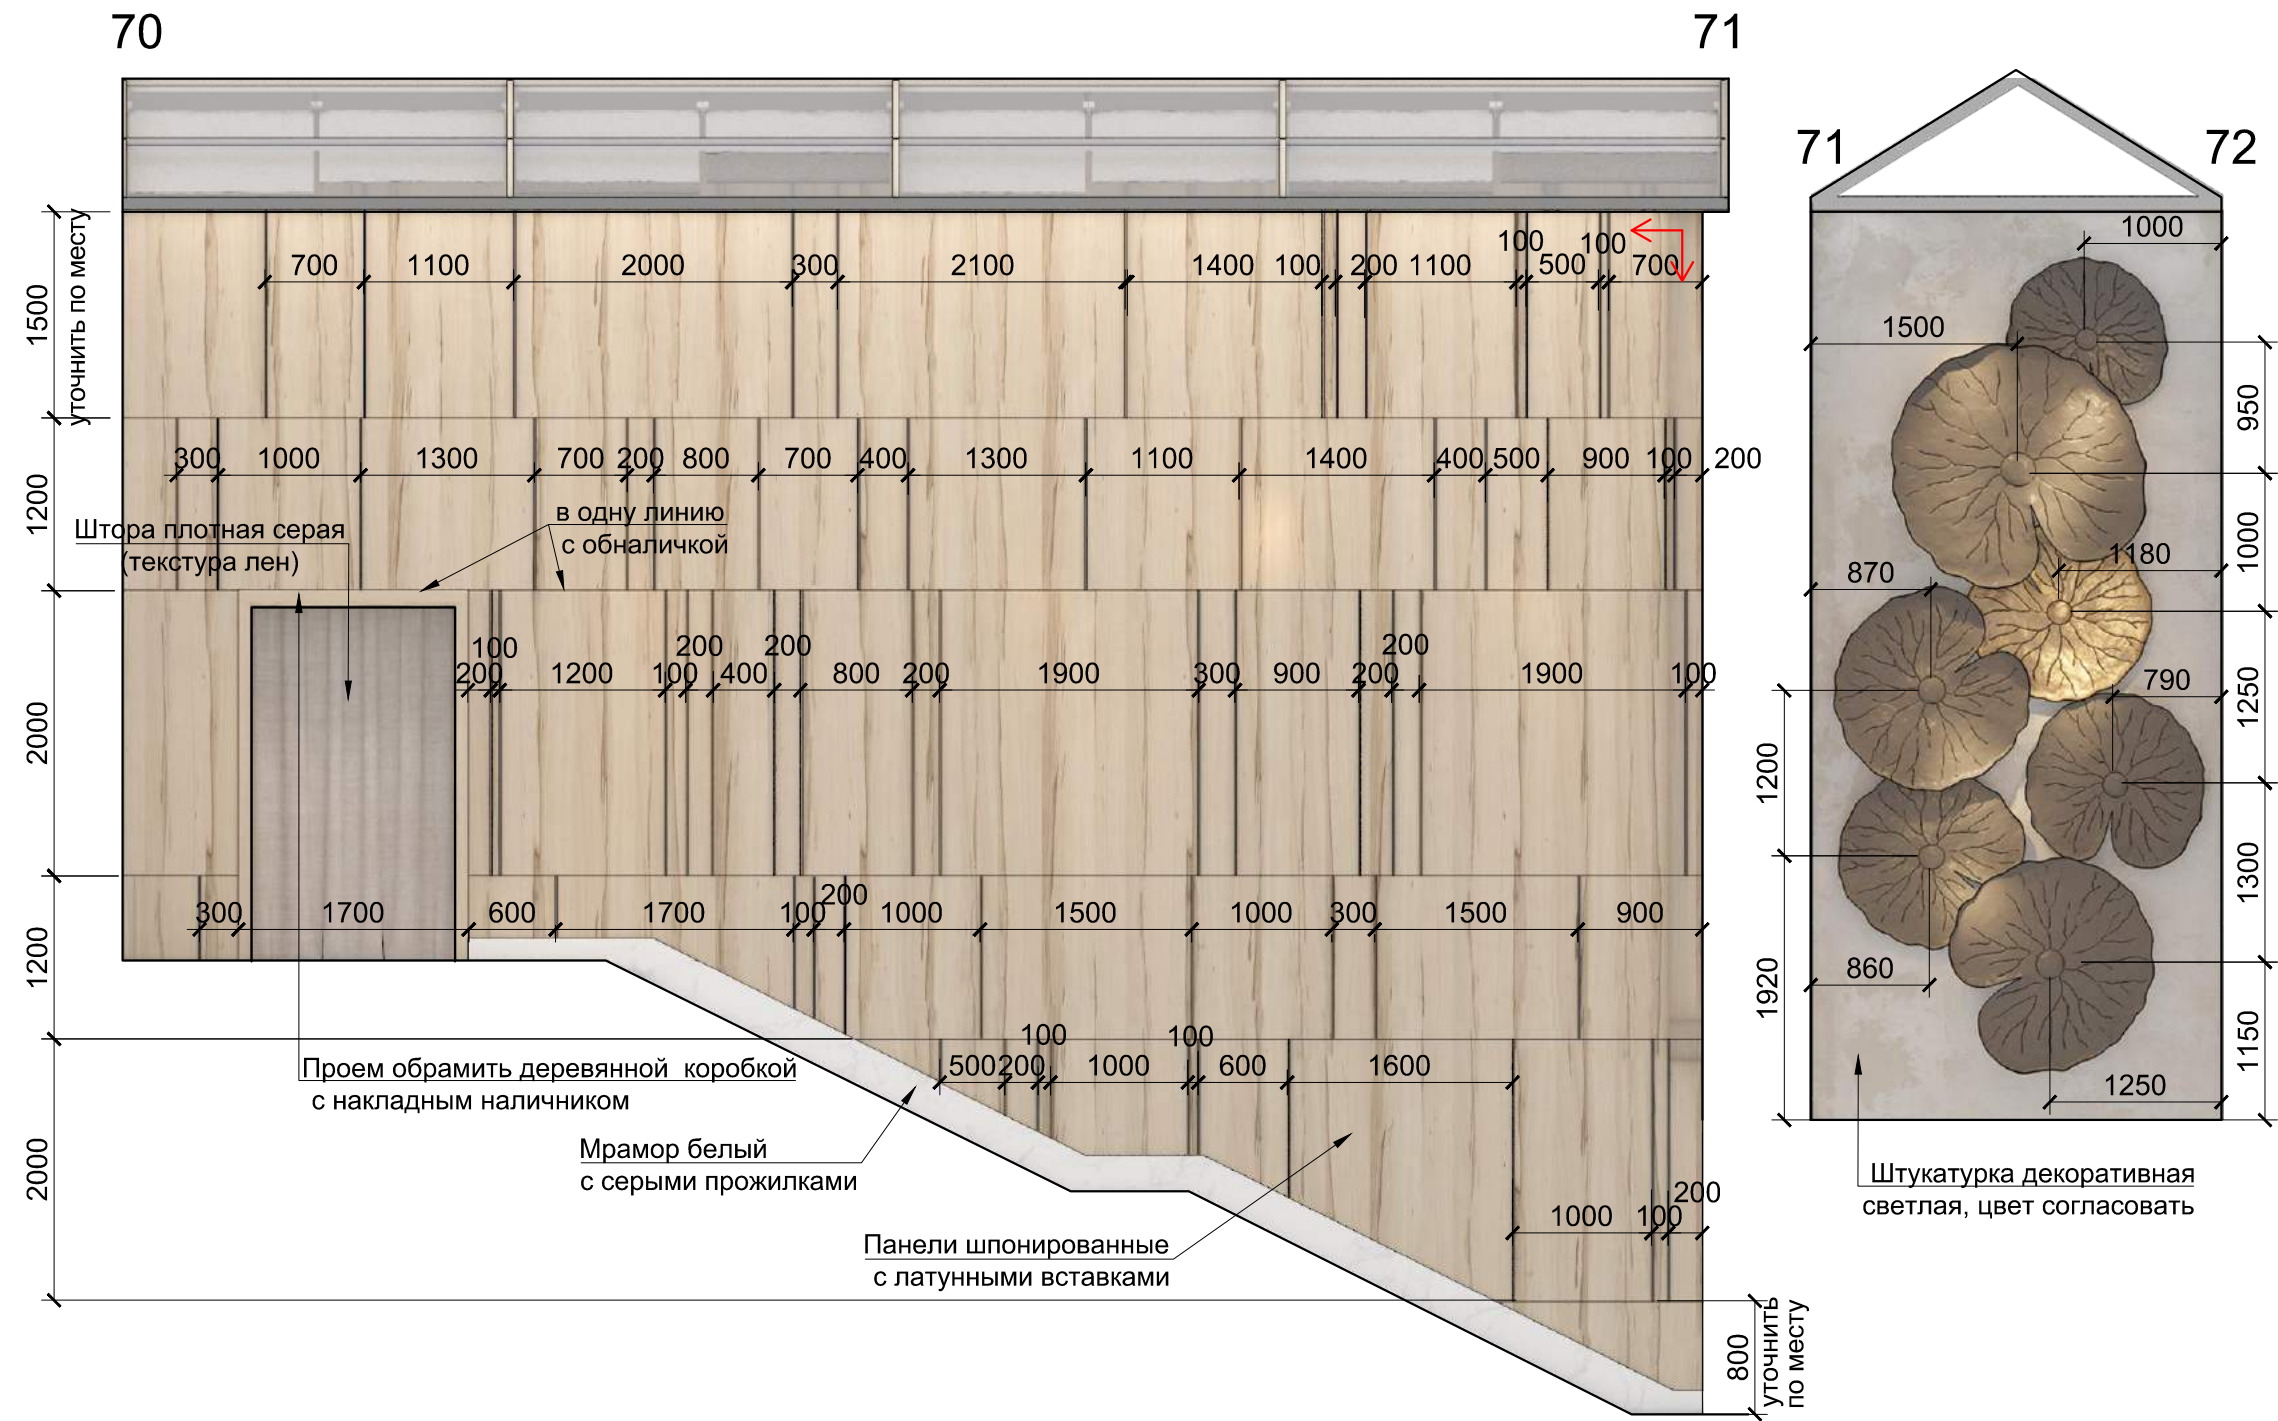


Примечание:

- Развертки рассматривать совместно с планом отделки!!!.
- Все размеры уточняются производителем по месту.

						05-2018–АИ			
Изм	Кол.	Лист.	Недок.	Подпись	Дата	Дизайн–проект ресторана "Маяк" по адресу Днепропская Набережная г. Киев	Стадия	Лист	Листов
								25	49
							SEVEN 		
Разработал	Юмашев Ю.			15/05/18	Развертки1-й этаж.				

Стол 3000x1200 мм.

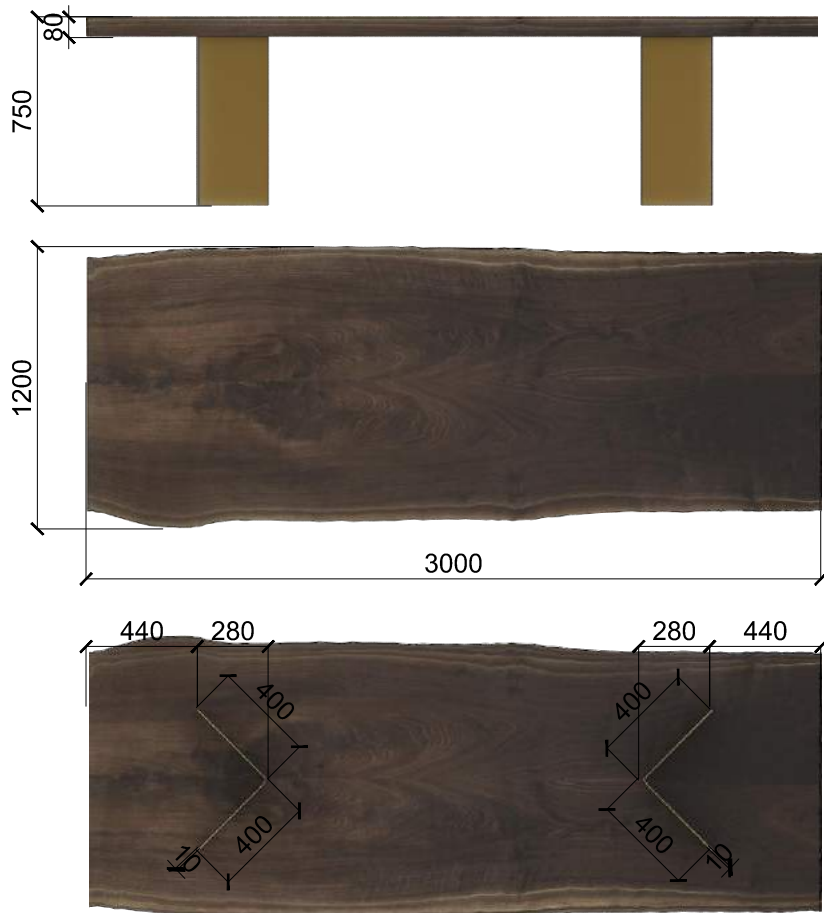


Столешница деревянная
цвет темный тонируемый
орех, края столешницы неровные!



Опора
металлическая
цвет латунный

Стойка хостес

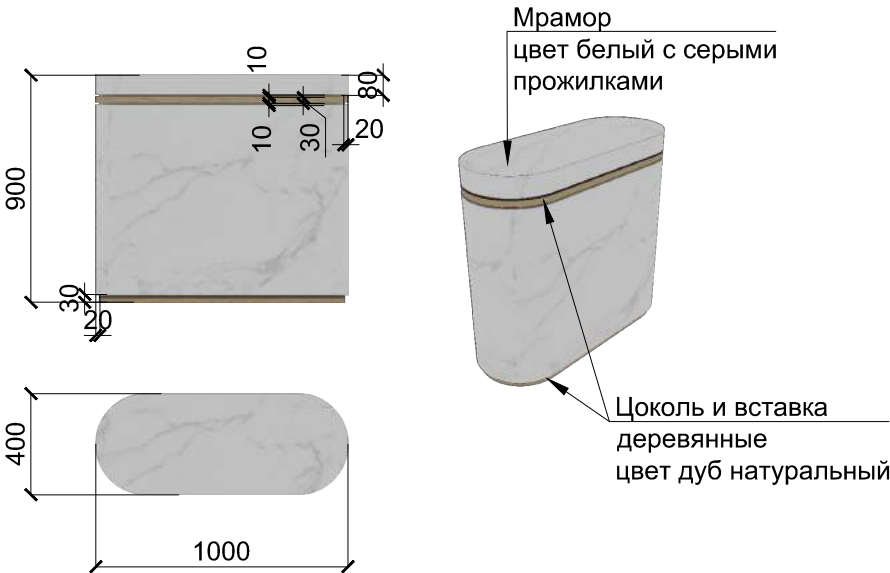

Мрамор
цвет белый с серыми
прожилками

Цоколь и вставка
деревянные
цвет дуб натуральный


Тумба

Столешница мраморная
цвет белый с серыми
прожилками


Полосы
латунные,
глянцевые

Шухлядки

Дерево,
цвет орех
тонируемый

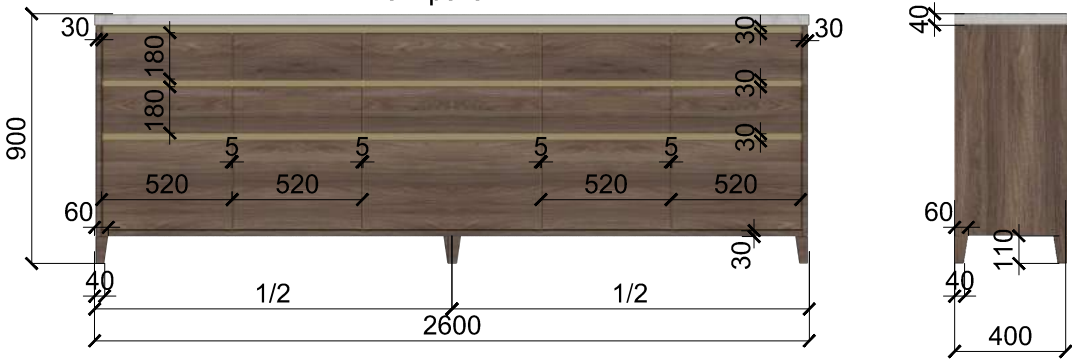

Столешница в женский санузел

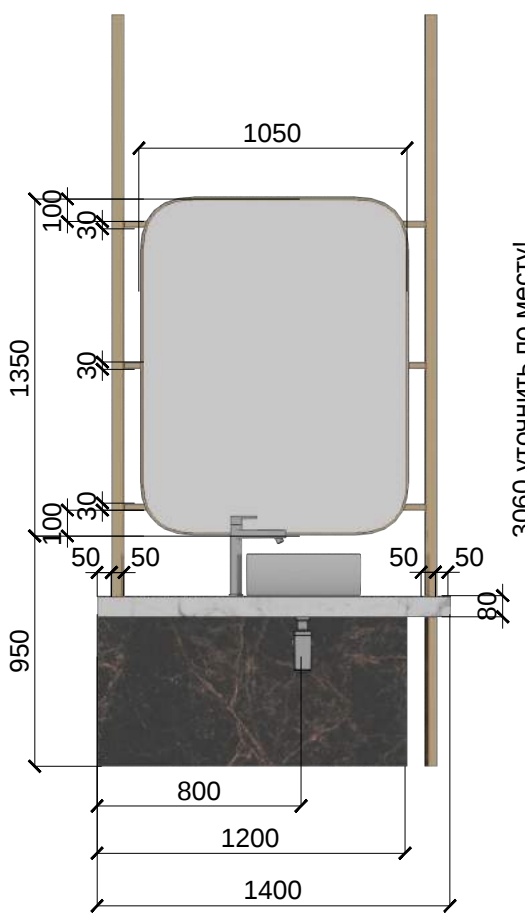


Труба металлическая
Ø50 мм., цвет латунь
глянцевая

Труба металлическая
Ø30 мм., цвет латунь
глянцевая

Зеркало в
латунной раме
с двух сторон

Мрамор
белый с
серыми
прожилками

Плитка под мрамор
600x600 мм. темный с
коричневыми прожилками

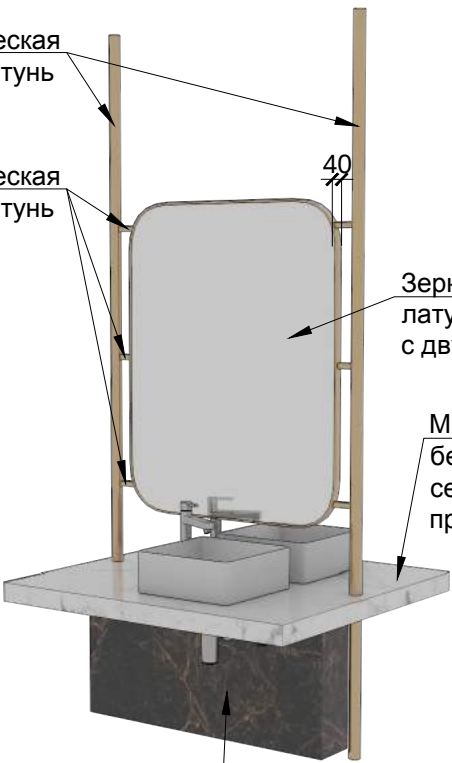


Примечание:

- Все размеры уточняются производителем по месту!

						05-2018–АИ				
Изм	Кол.	Лист.	Недок.	Подпись	Дата					
						Дизайн–проект ресторана "Маяк" по адресу Днепровская Набережная г. Киев		Стадия	Лист	Листов
									31	49
						Элементы		SEVEN th		
Разработал	Юмашев Ю.				15/05/18					


Покка над алкогольным баром

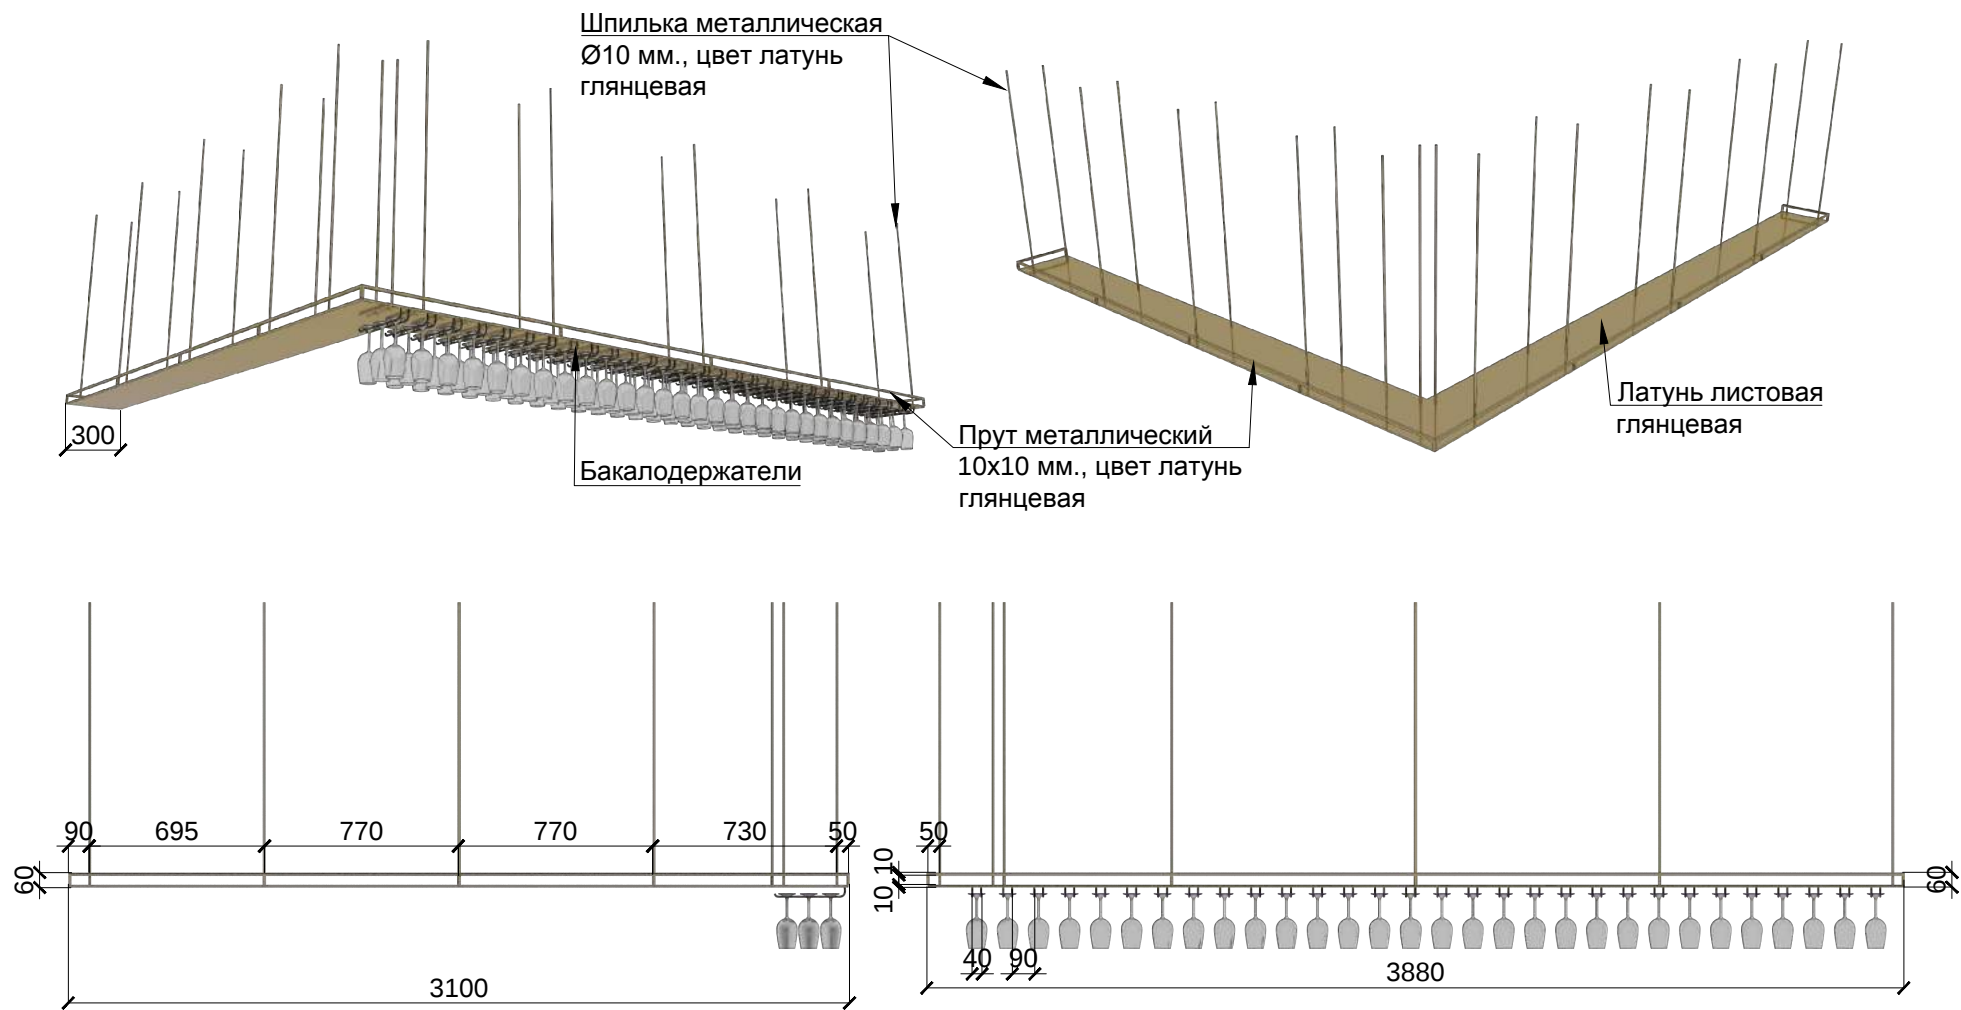

Био камин




Европосадка

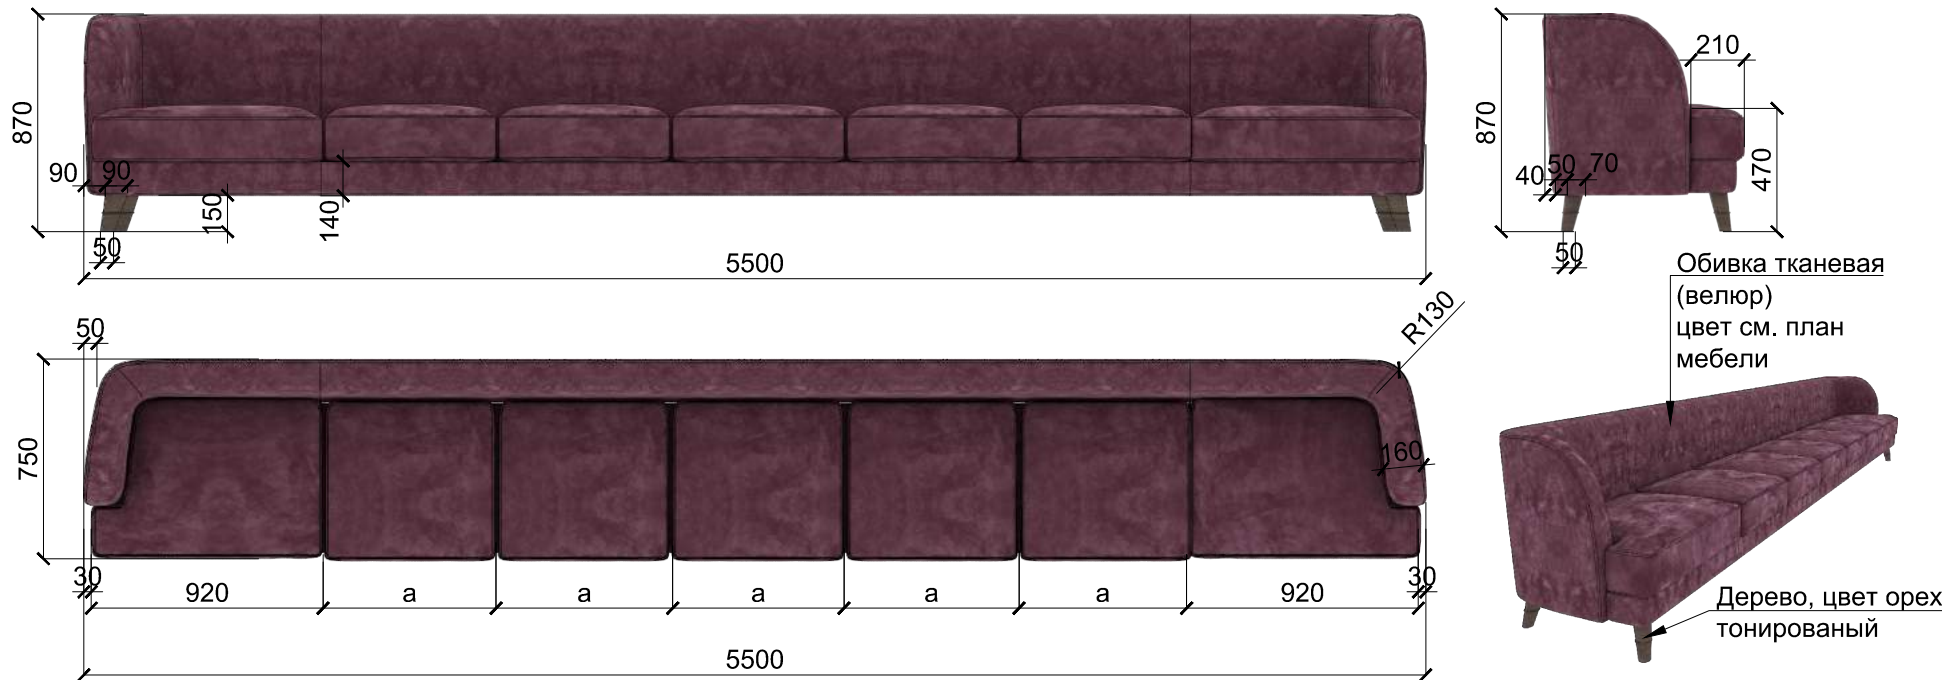

Светильник Тип 3



Светильник
Тип 2

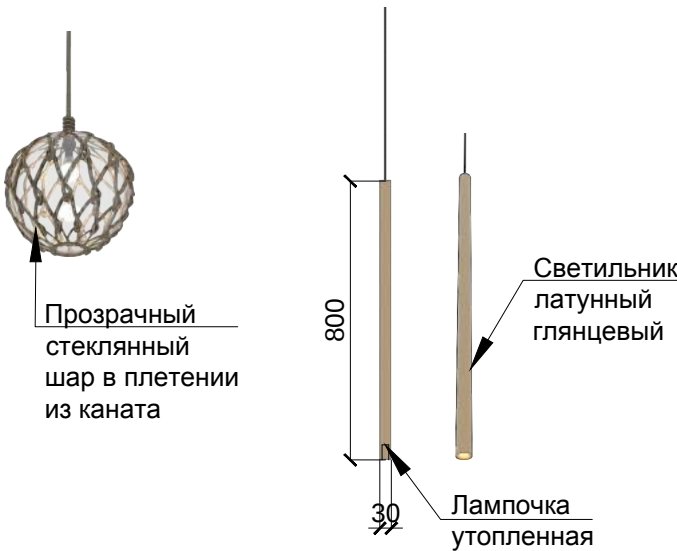


Прозрачный
стеклянный
шар в плетении
из каната


Примечание:
• Все размеры уточняются производителем по месту!

						05-2018–АИ			
Изм	Кол.	Лист.	Недок.	Подпись	Дата	Дизайн–проект ресторана "Маяк" по адресу Днепровская Набережная г. Киев	Стадия	Лист	Листов
								36	49
Разработал		Юмашев Ю.		15/05/18		Элементы	SEVENTH		


Люстра Тип 3

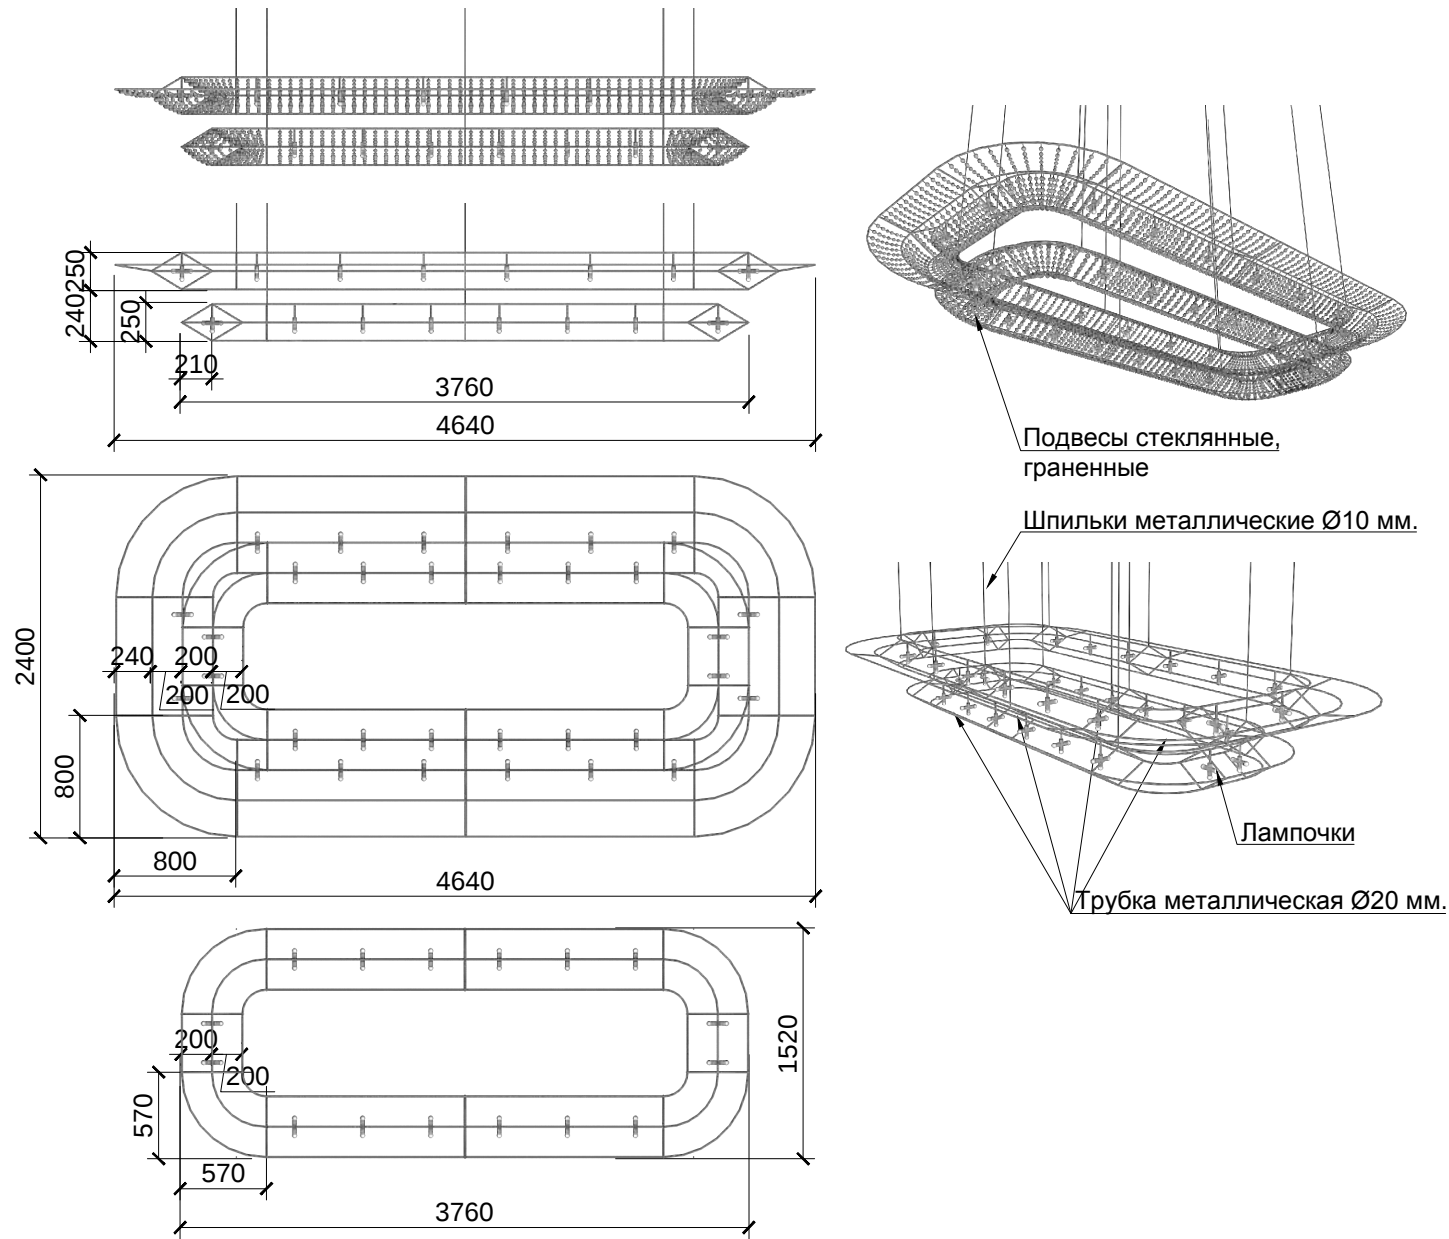


Люстра Тип 1

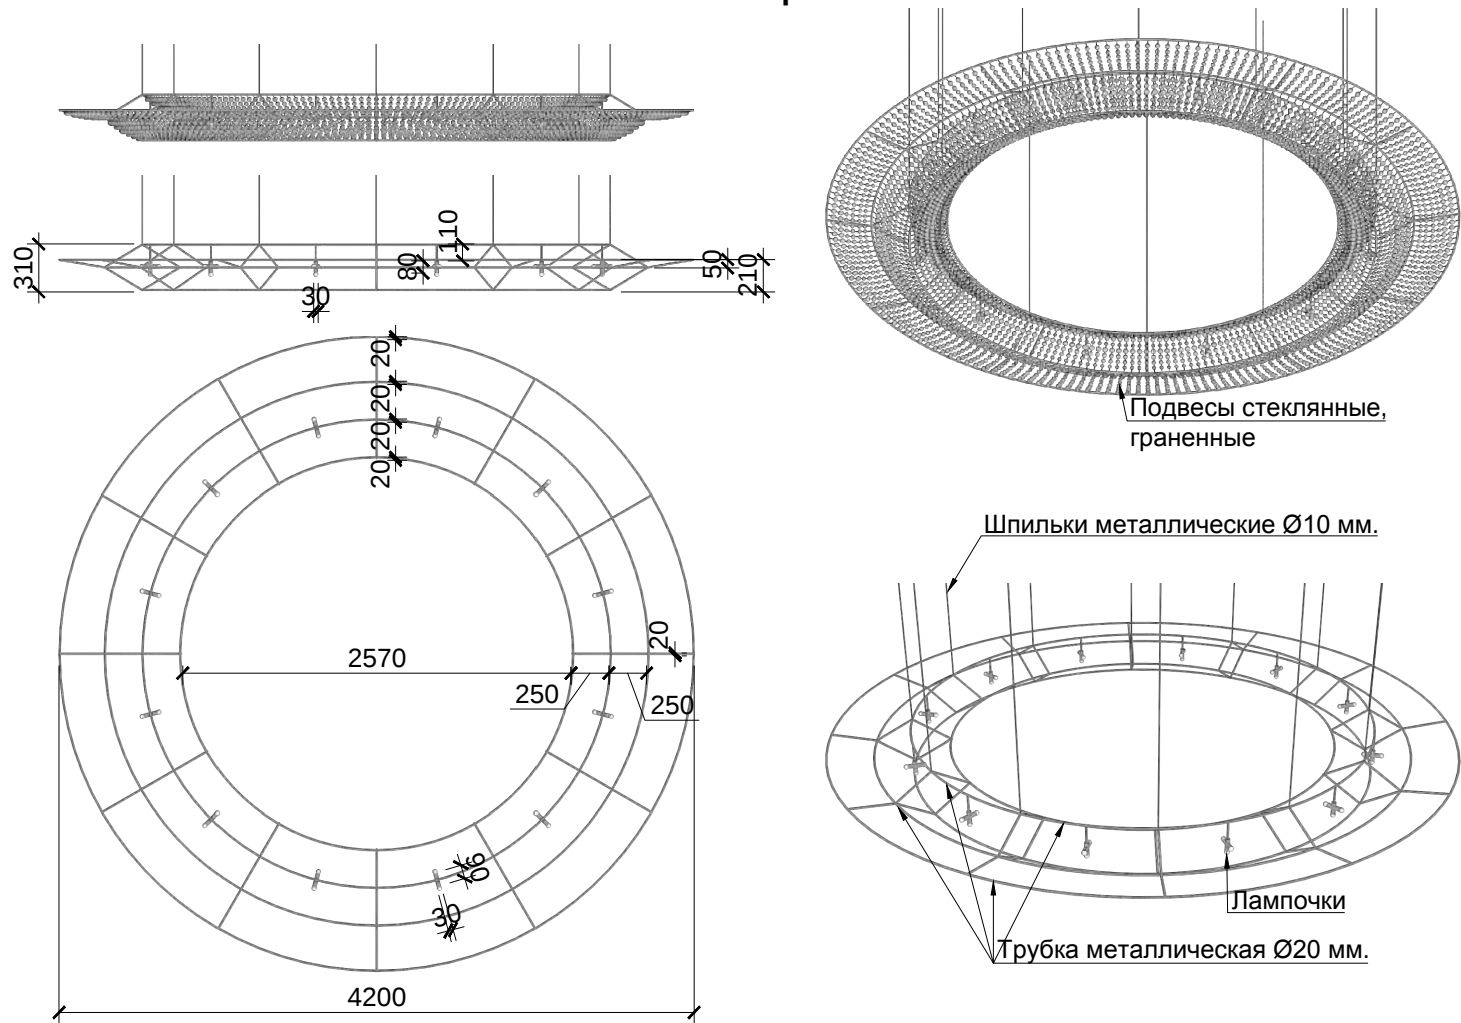

Люстра Тип 2

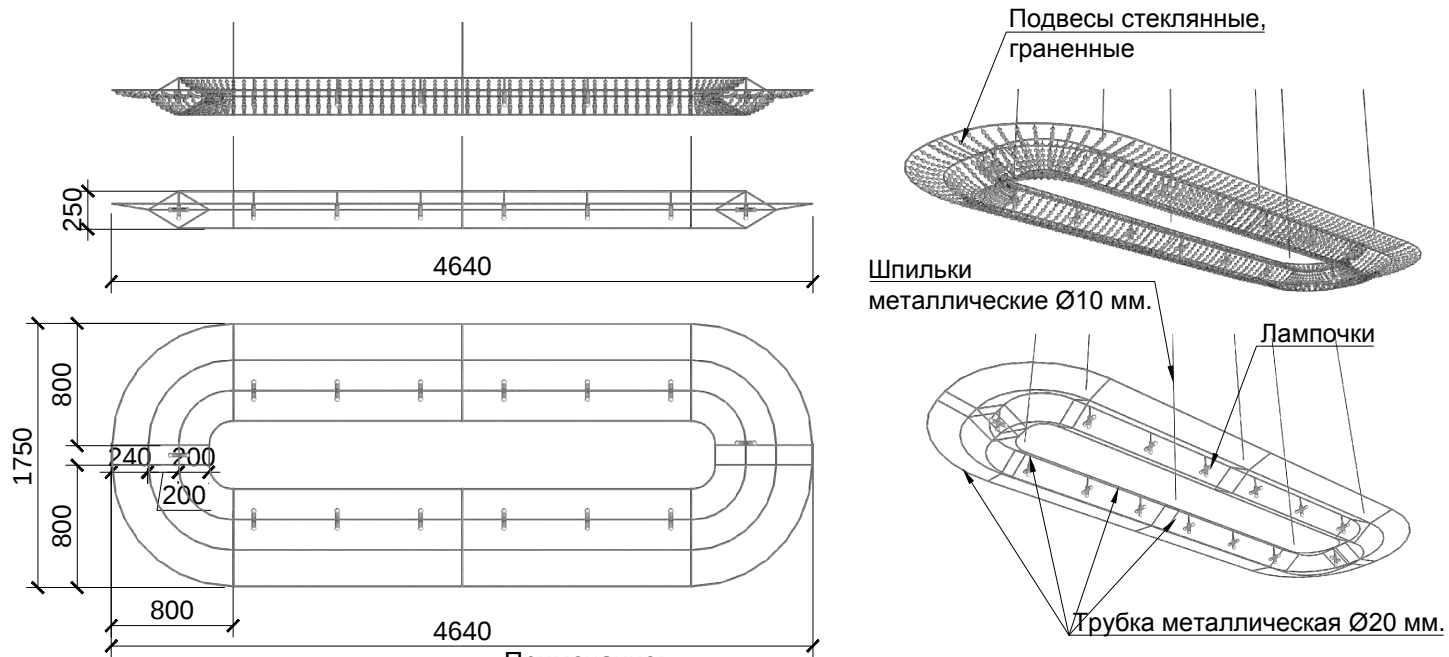

Камин

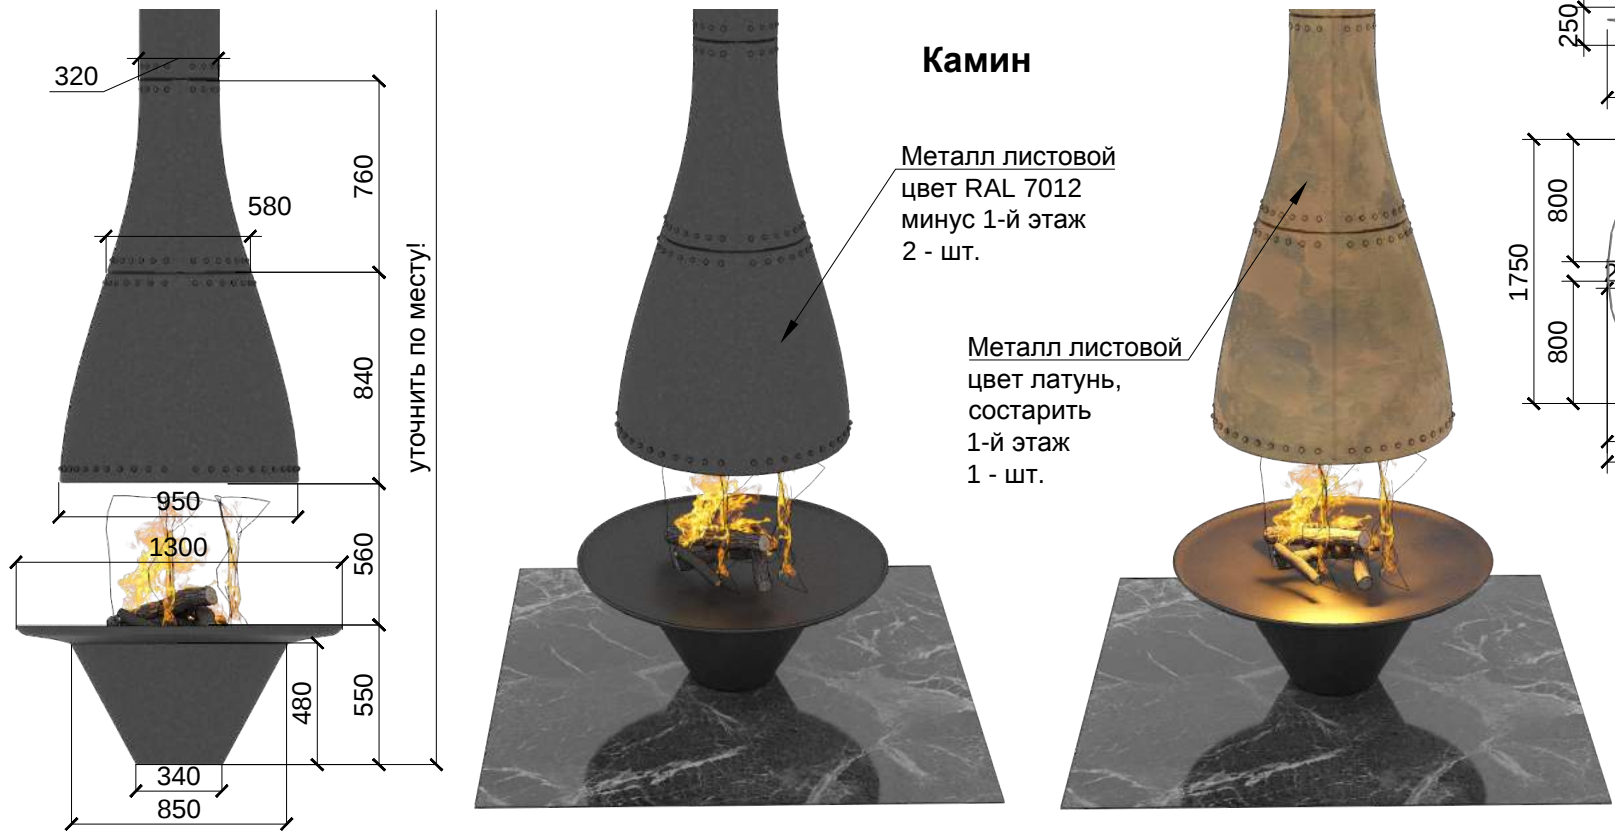


Примечание:
• Все размеры уточняются производителем по месту!

						05-2018-АИ			
Изм	Кол.	Лист.	Недок.	Подпись	Дата	Дизайн-проект ресторана "Маяк" по адресу Днепровская Набережная г. Киев			
						Элементы			
Разработал Юмашев Ю.						15/05/18			


Стадия	Лист	Листов
	37	49

SEVENTH


Стол 700x700 мм.
800x800 мм.

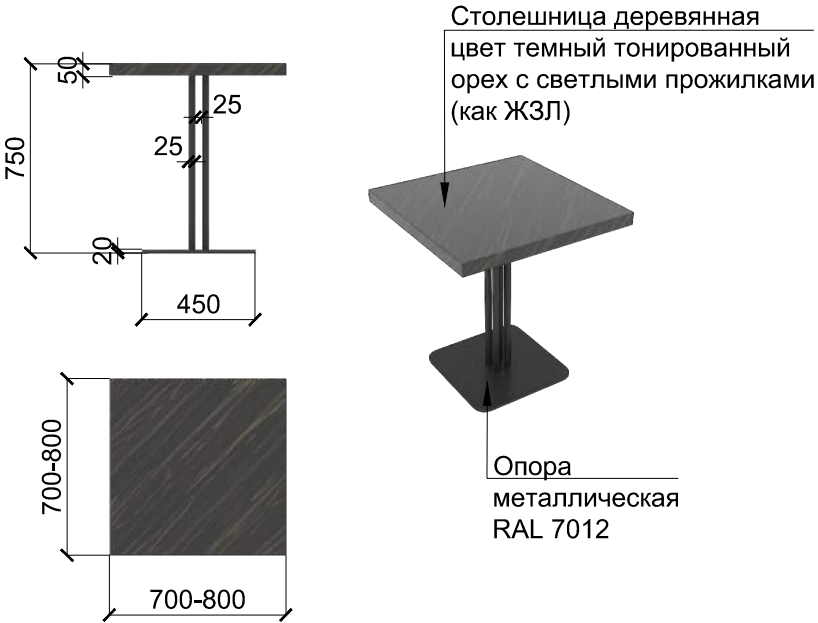


Стол 1400x750 мм.

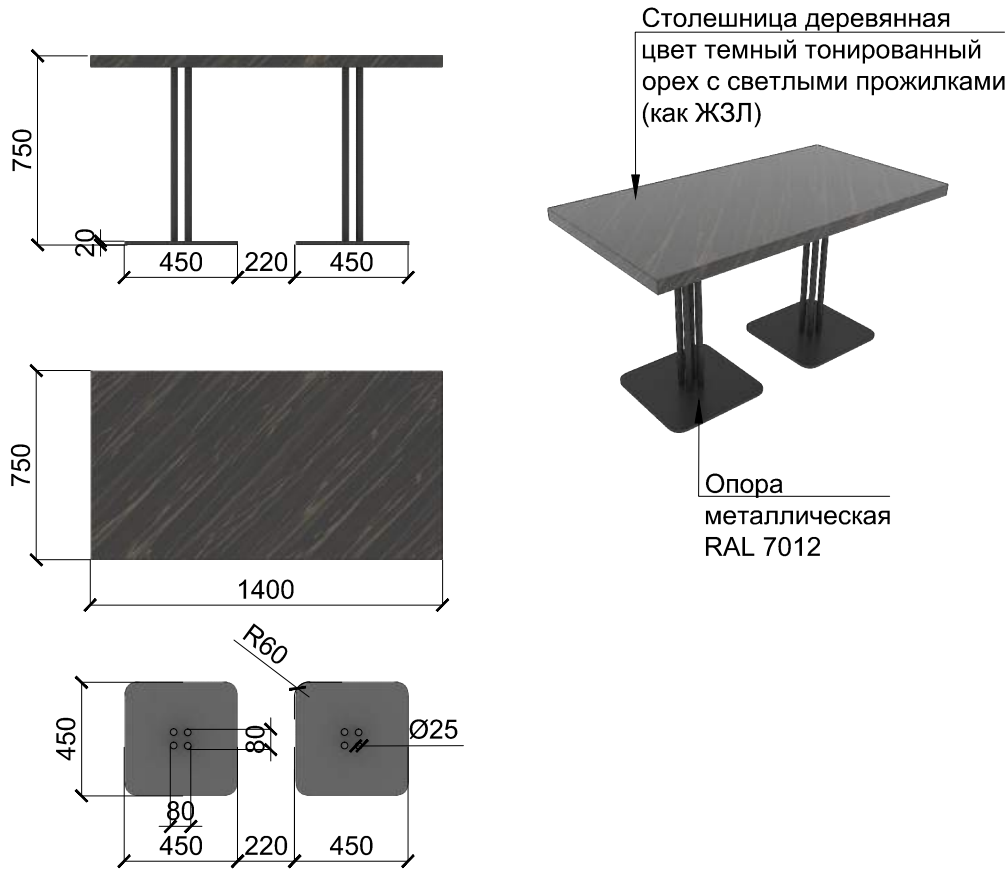


Стол Ø1000 мм.

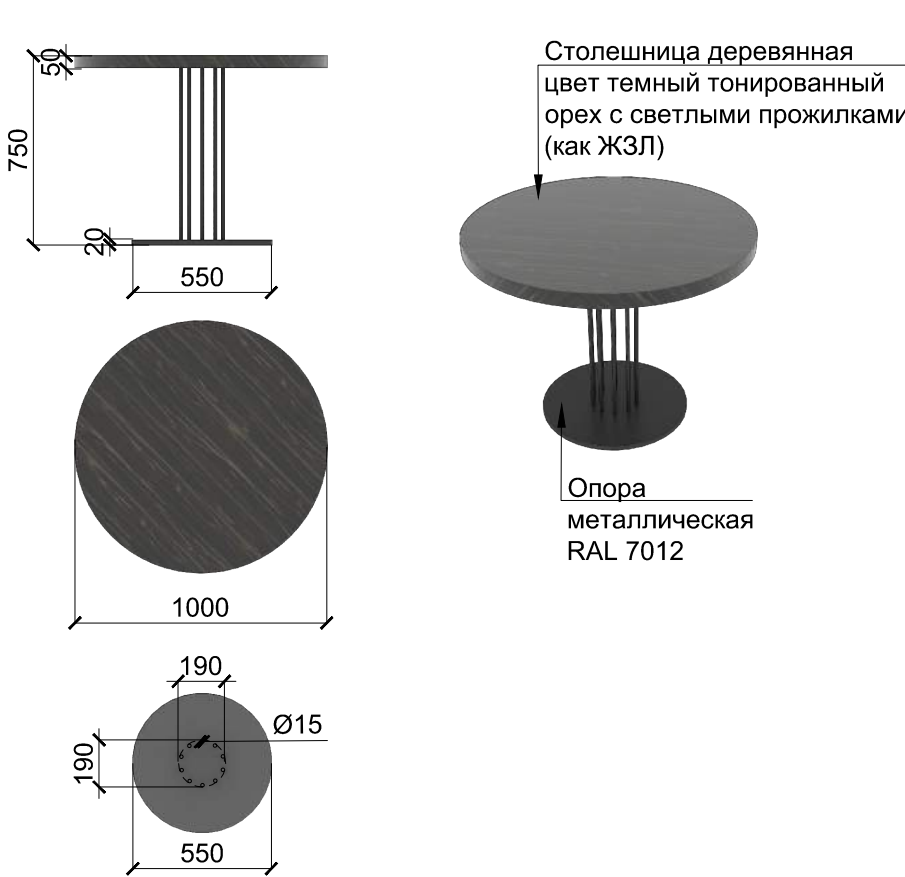


Стол Ø1400 мм.

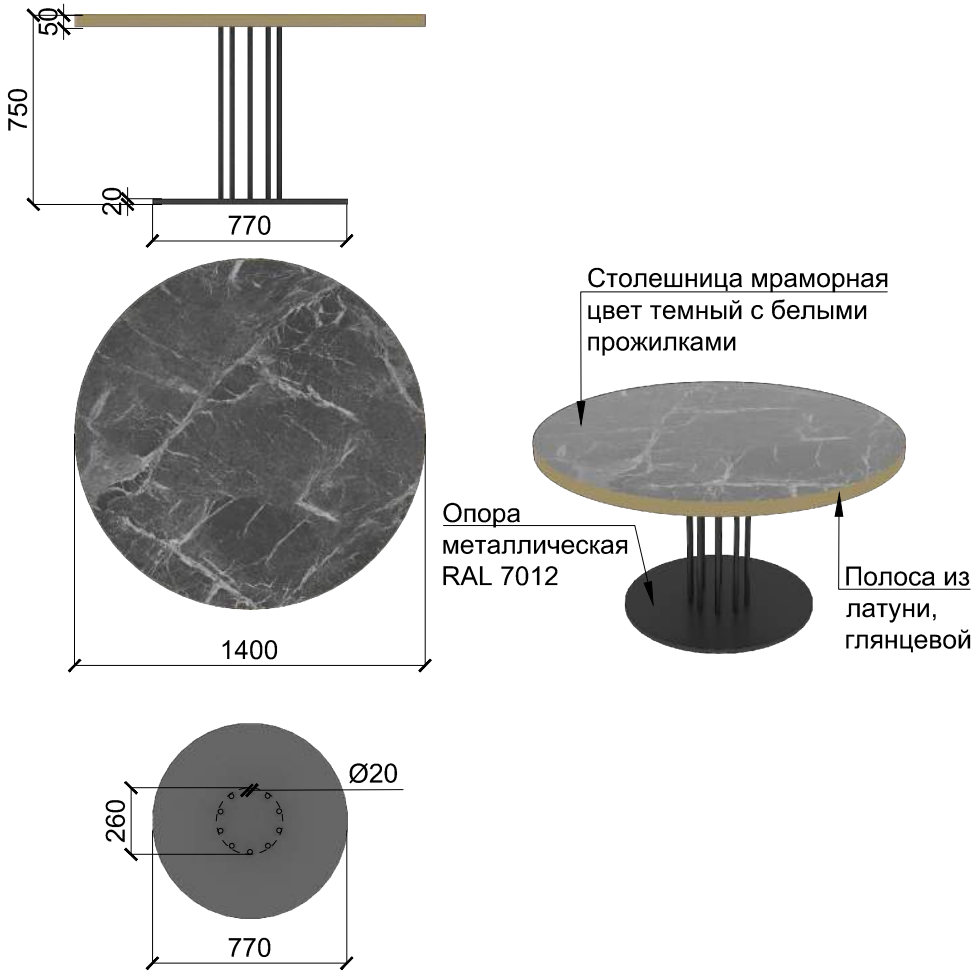

Тумба в
детскую комнату

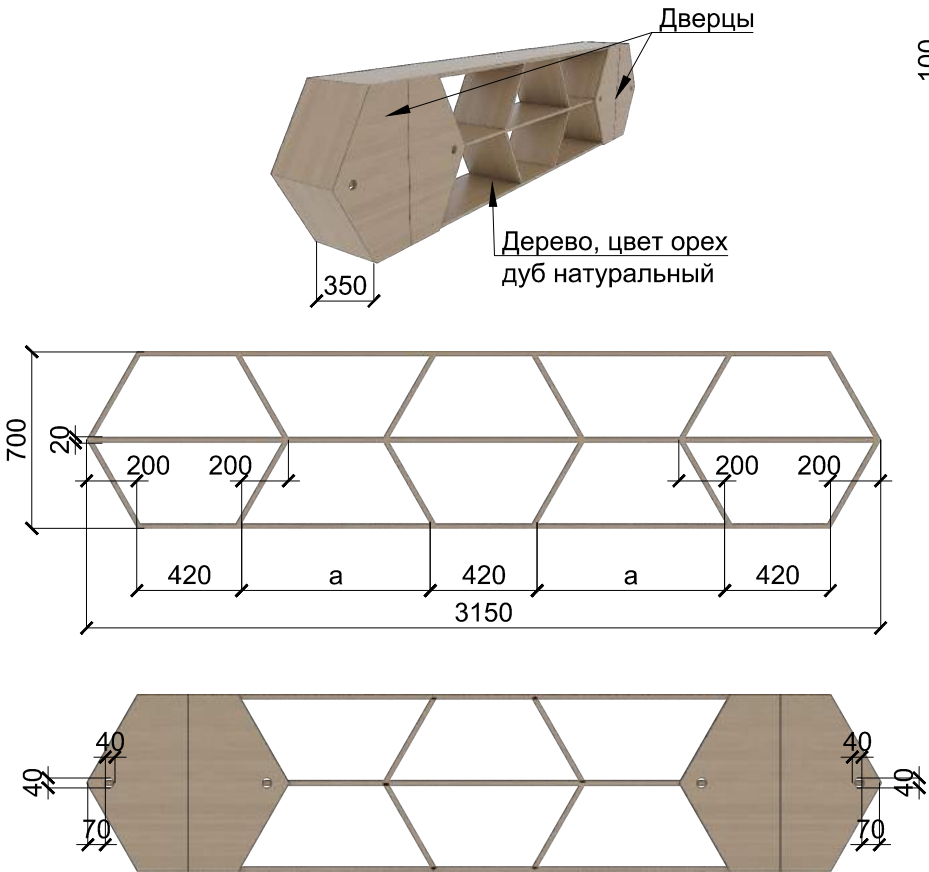

Дверь деревянная
индивидуального
изготовления

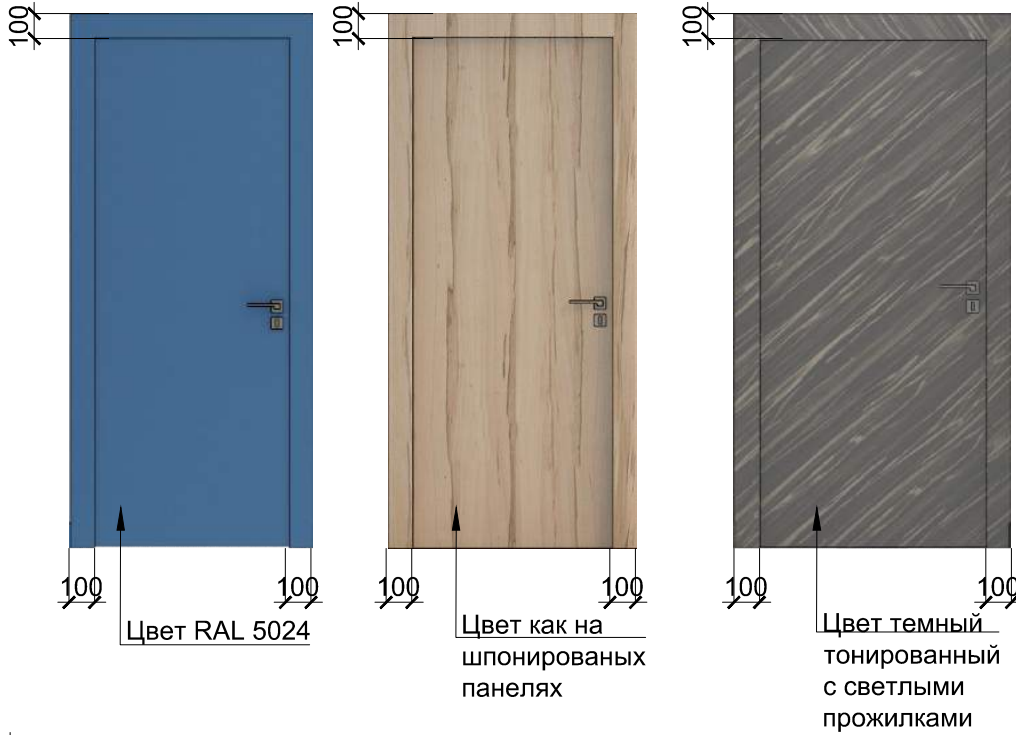

Примечание:
• Все размеры уточняются производителем по месту!

						05-2018–АИ				
Изм	Кол.	Лист.	Недок.	Подпись	Дата	Дизайн–проект ресторана "Маяк" по адресу Днепровская Набережная г. Киев		Стадия	Лист	Листов
								38	49	
Разработал		Юмашев Ю.		15/05/18		Элементы		SEVENTH		