


Условные обозначения

- № - тип напольного покрытия
- 1 - плитка 400/1200мм
- 2 - плитка черная
- ⊕ - начало раскладки плитки

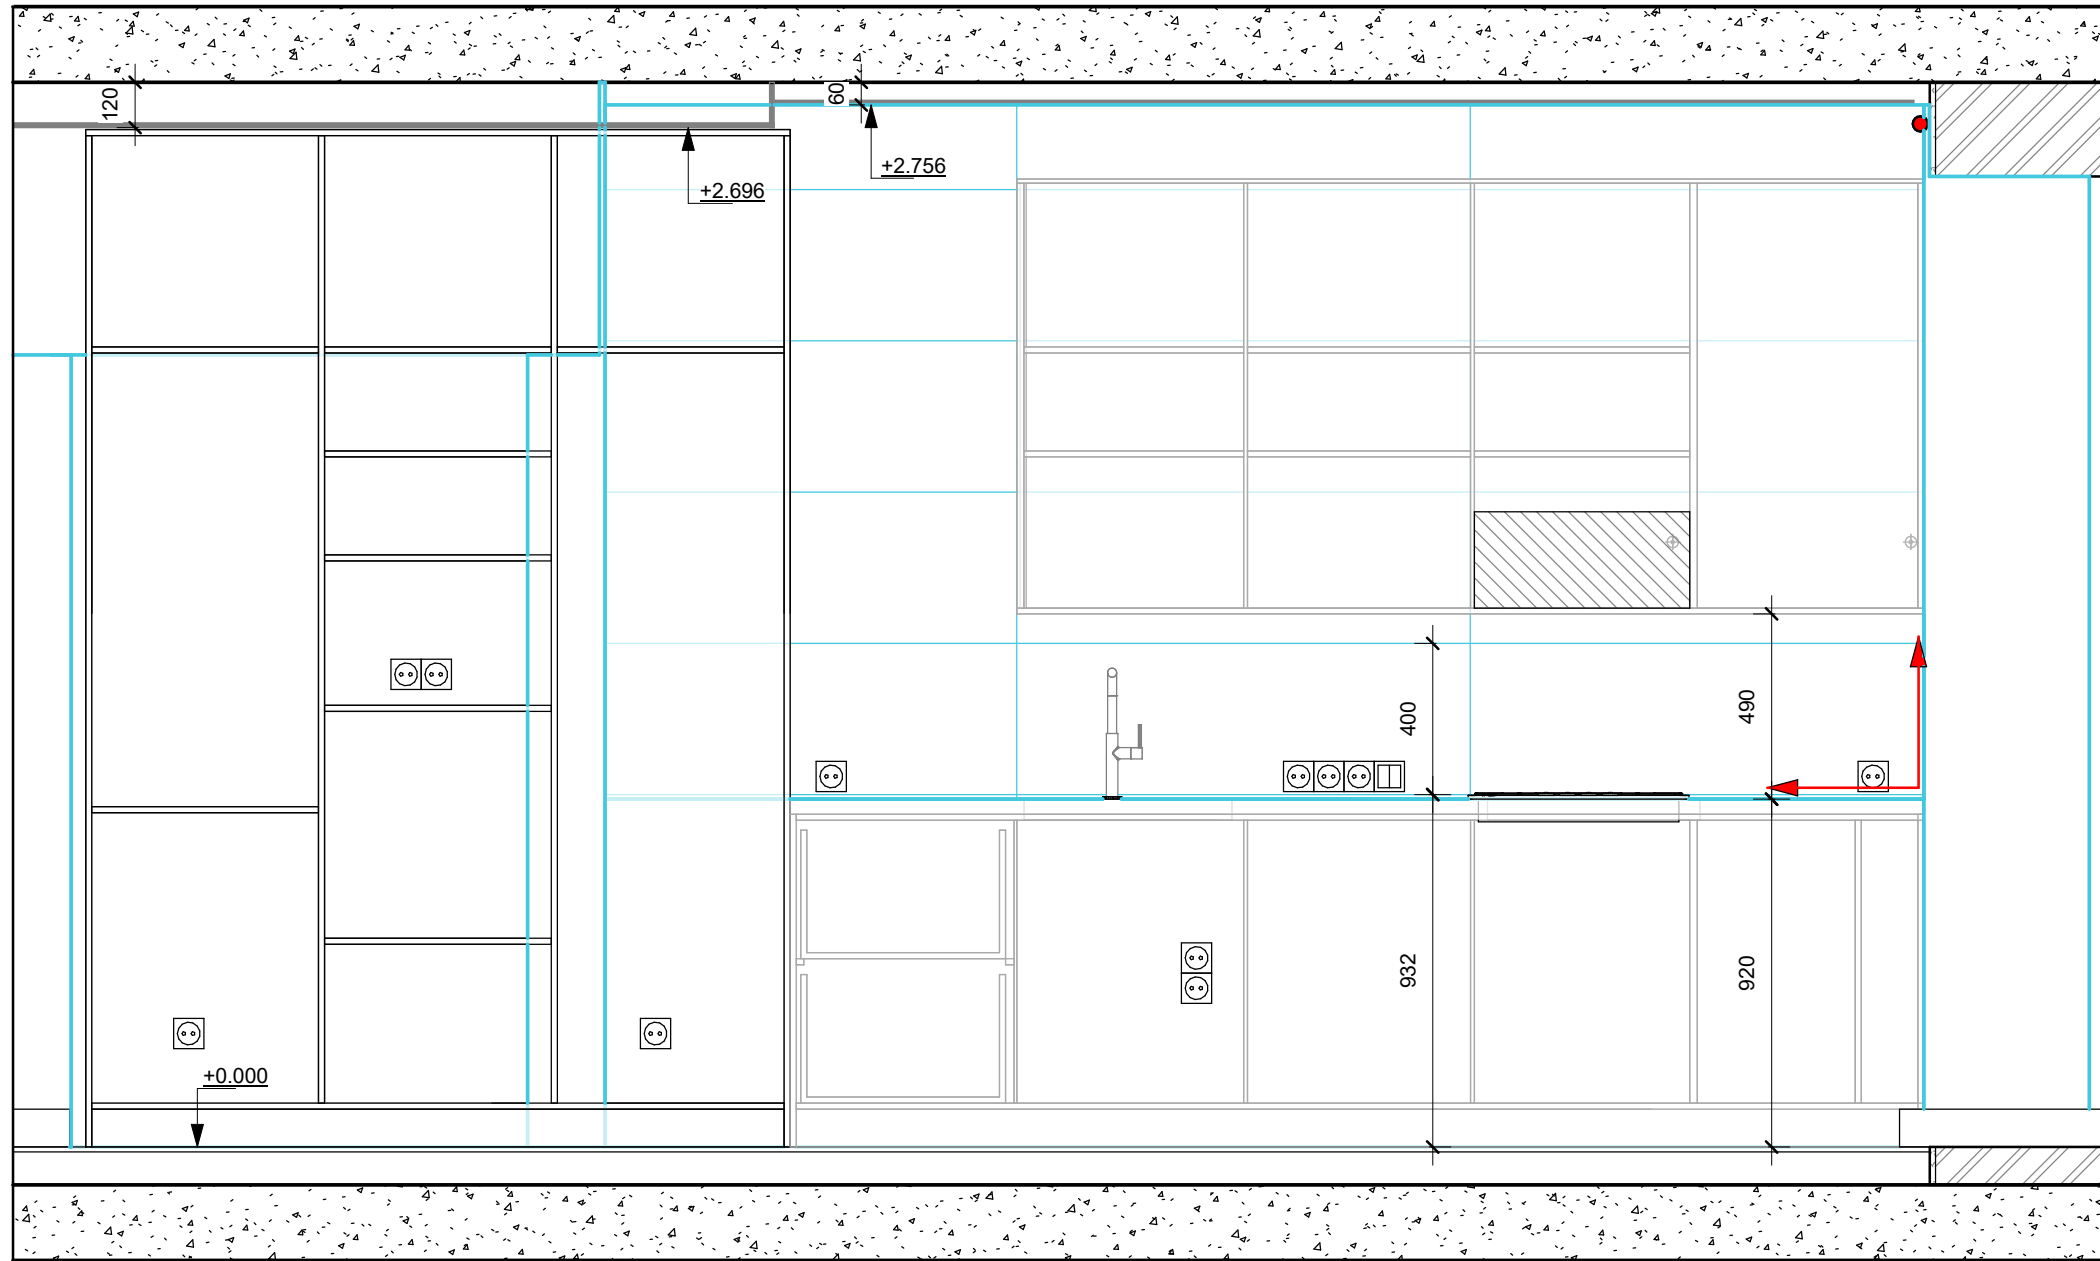



Условные обозначения

№ - тип напольного покрытия

1 - плитка 400/1200мм

2 - плитка черная

⊕ - начало раскладки плитки