



Этаж 1 схема раскладки плитки

1: 100

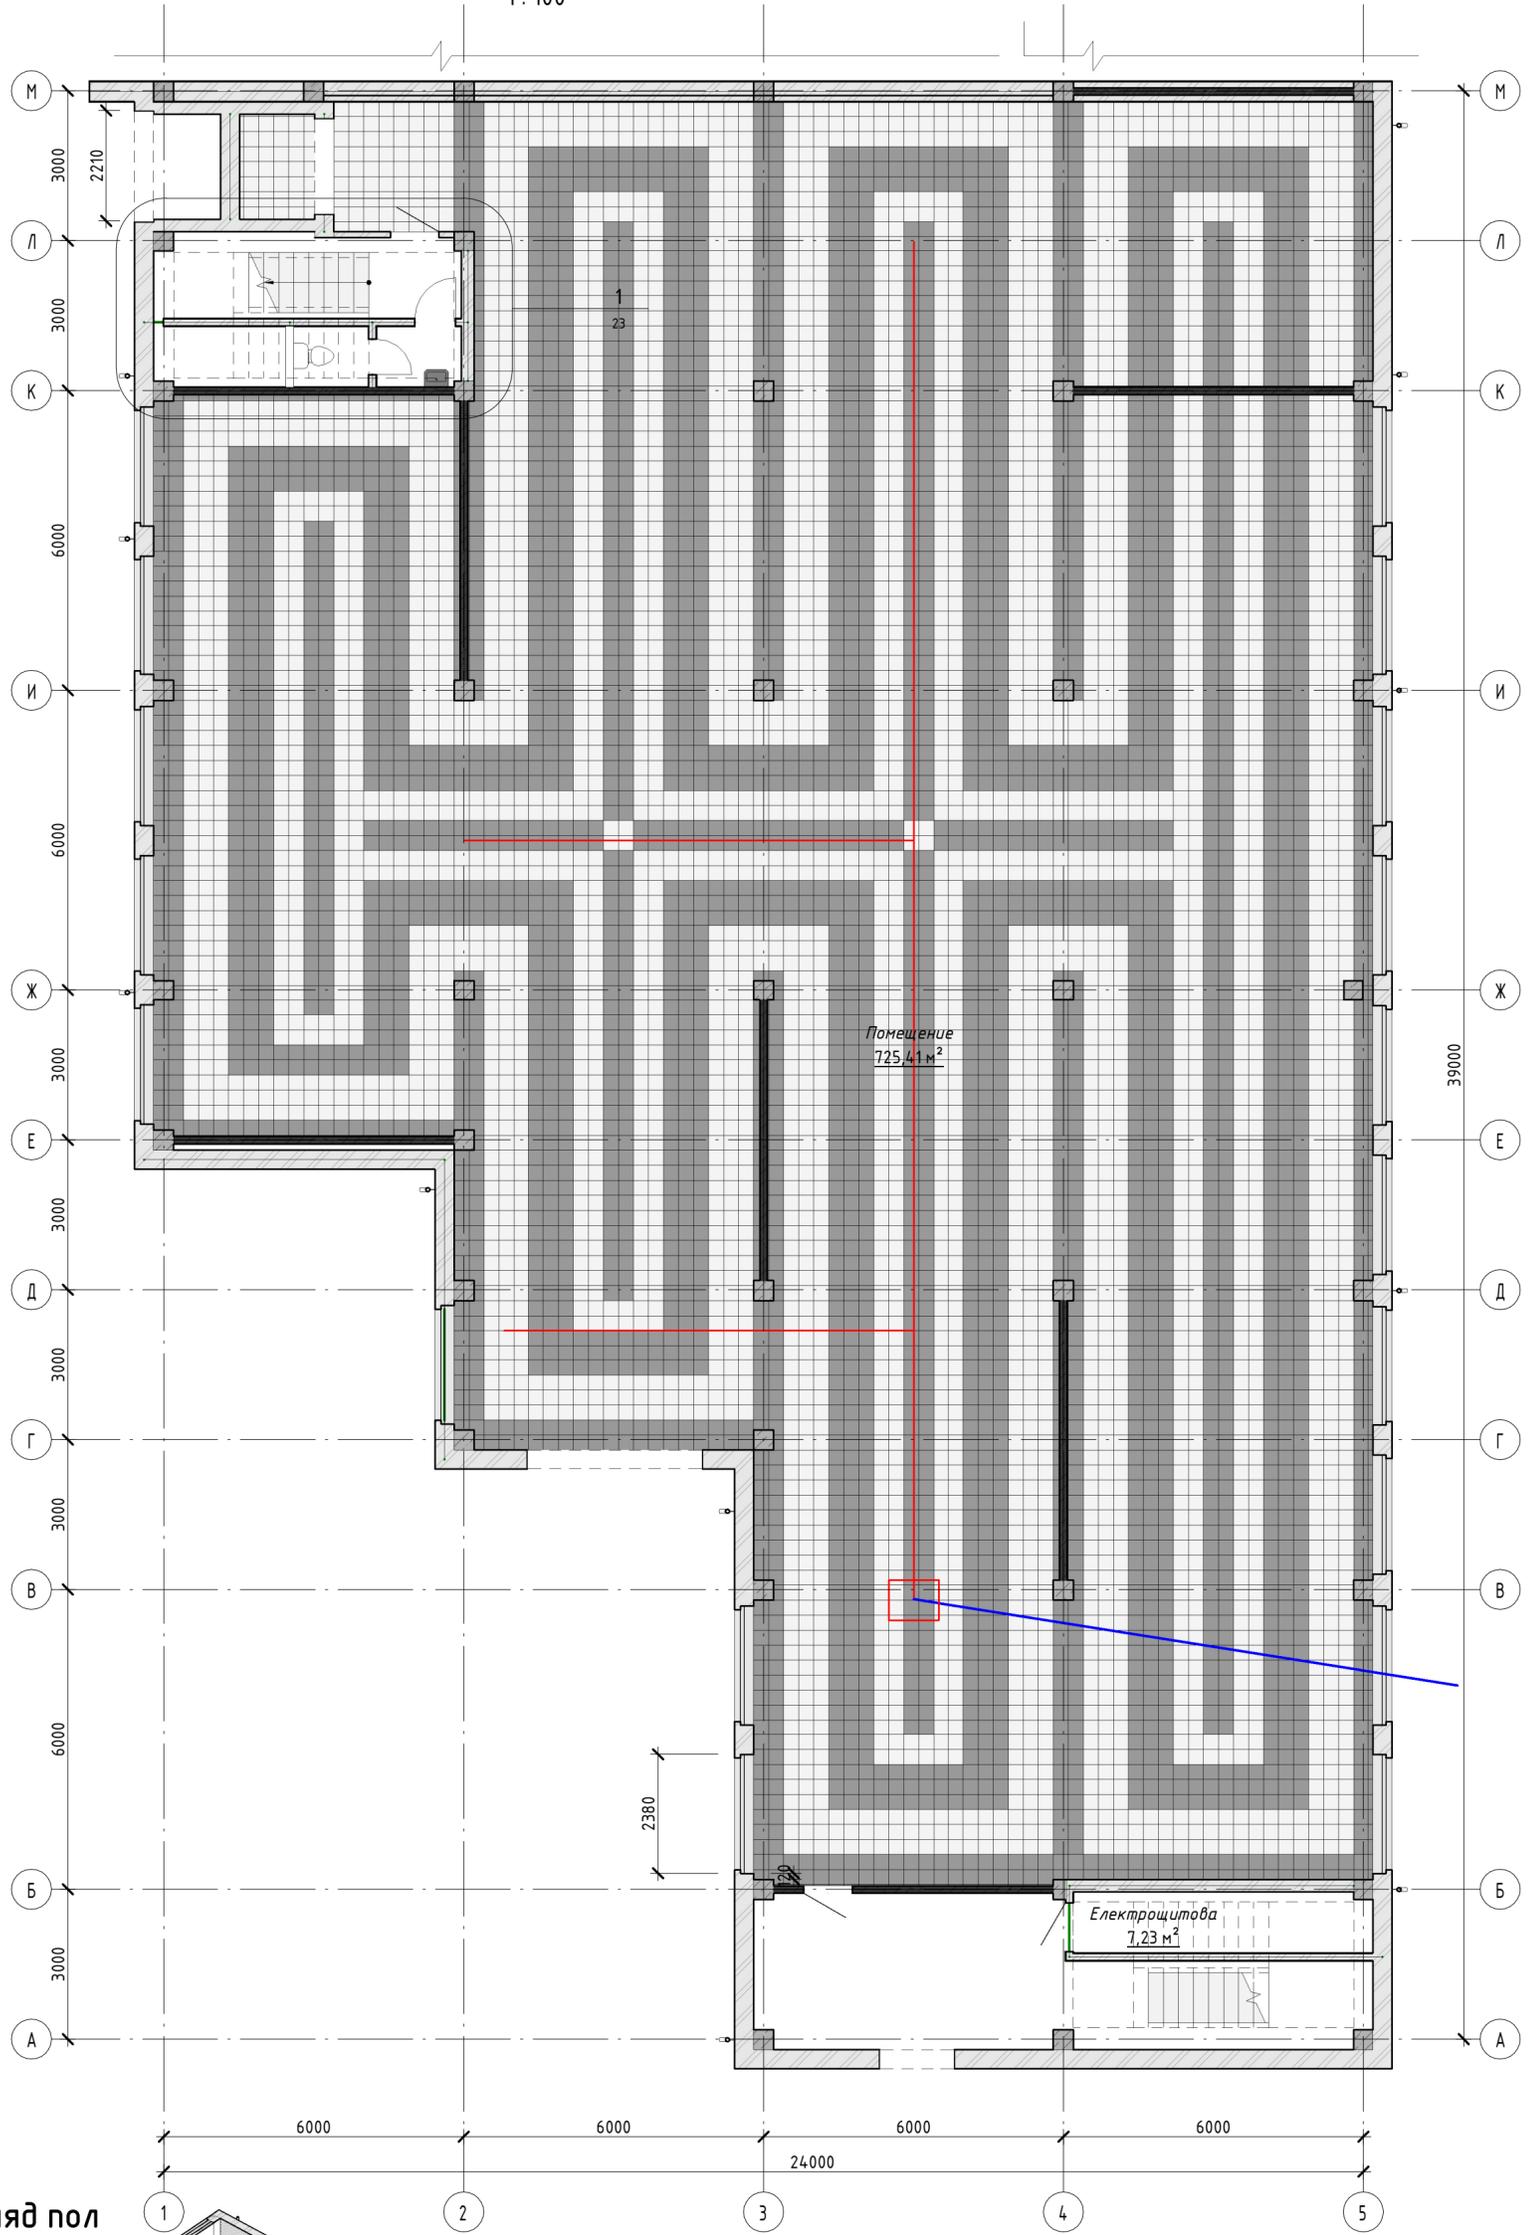

3D видял пол

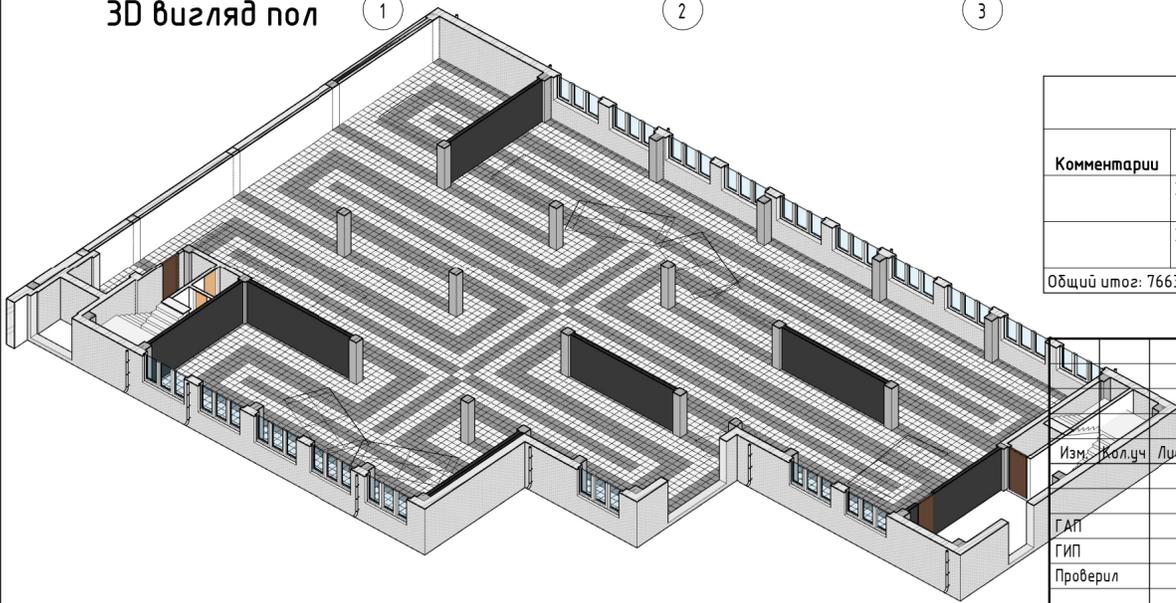

Комментарий	Высота	Ширина	Число	Материал: Имя	Материал: Объем	Материал: Площадь
	300	300	3905	АС Плитка белая	4,22 м³	351,45 м²
	300	300	3758	АС Плитка серая	4,06 м³	338,22 м²
Общий итог: 7663					8,28 м³	689,67 м²

№ 09.17 -

Волинская, 56

Изм.	Кол.уч	Лист	№ док.	Подпись	Дата
ГАП					
ГИП					
Проверил					

Стадия	Лист	Листов
РП	24	

Просто вариант раскладки плитки

г. Киев