



План на відм. ±0.000, М1:50

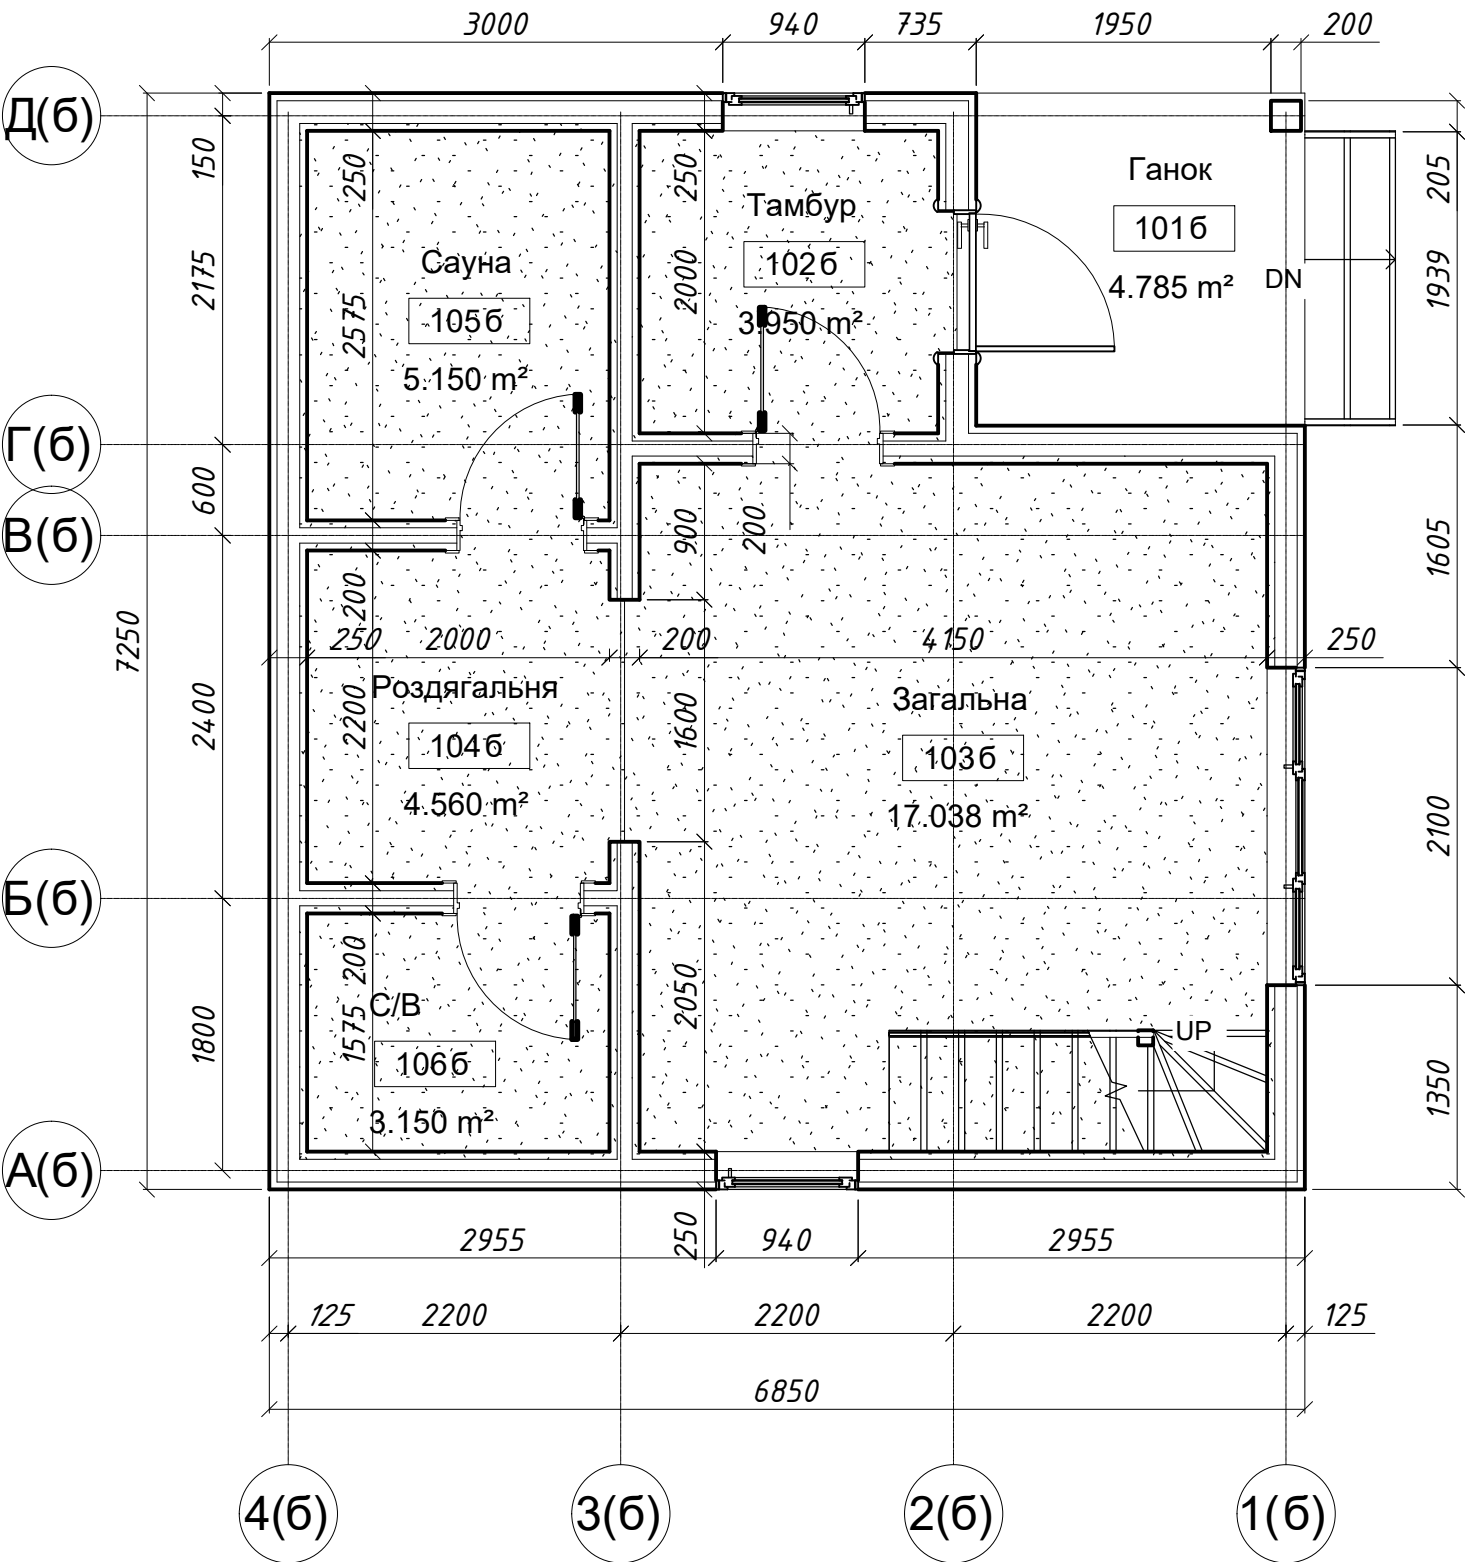

План на відм. +2.340 М1:50

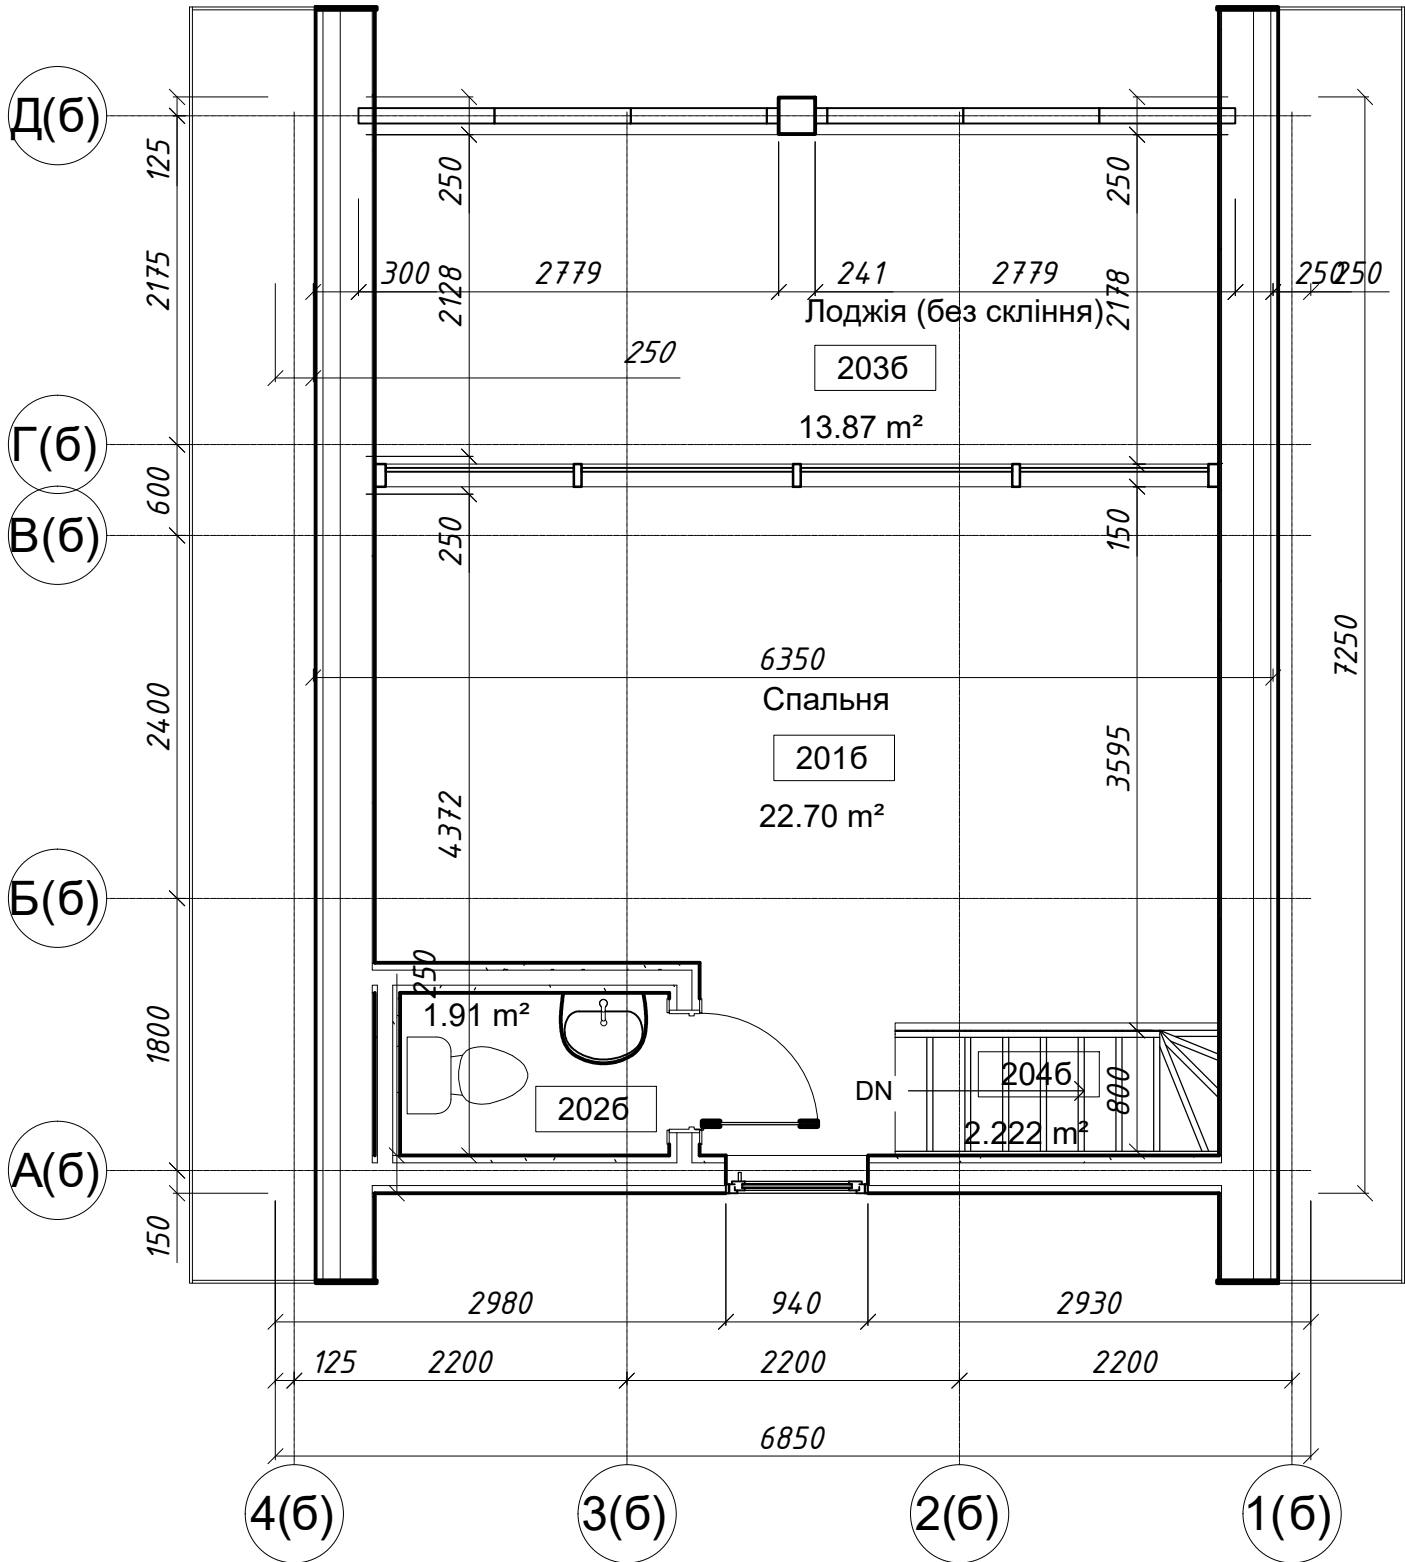

	П.І.Б.	Підп.	Дата	ЗАМОВНИК: Дмитро Ржавський		
				Реконструкція житлового одноквартного будинку площею _____ м2 в житловий одноквартирний будинок площею 290 м2	Стадія	Аркуш
					Е	Е-6
ГІП	Мураль Д.О.		07.05.18			-
Н.контр.				План на відм. ±0.000, М1:50		
Перевір.				План на відм. +2.340, М1:50		
Розробив	Мураль Д.О.		07.05.18			