




План елементів покрівлі

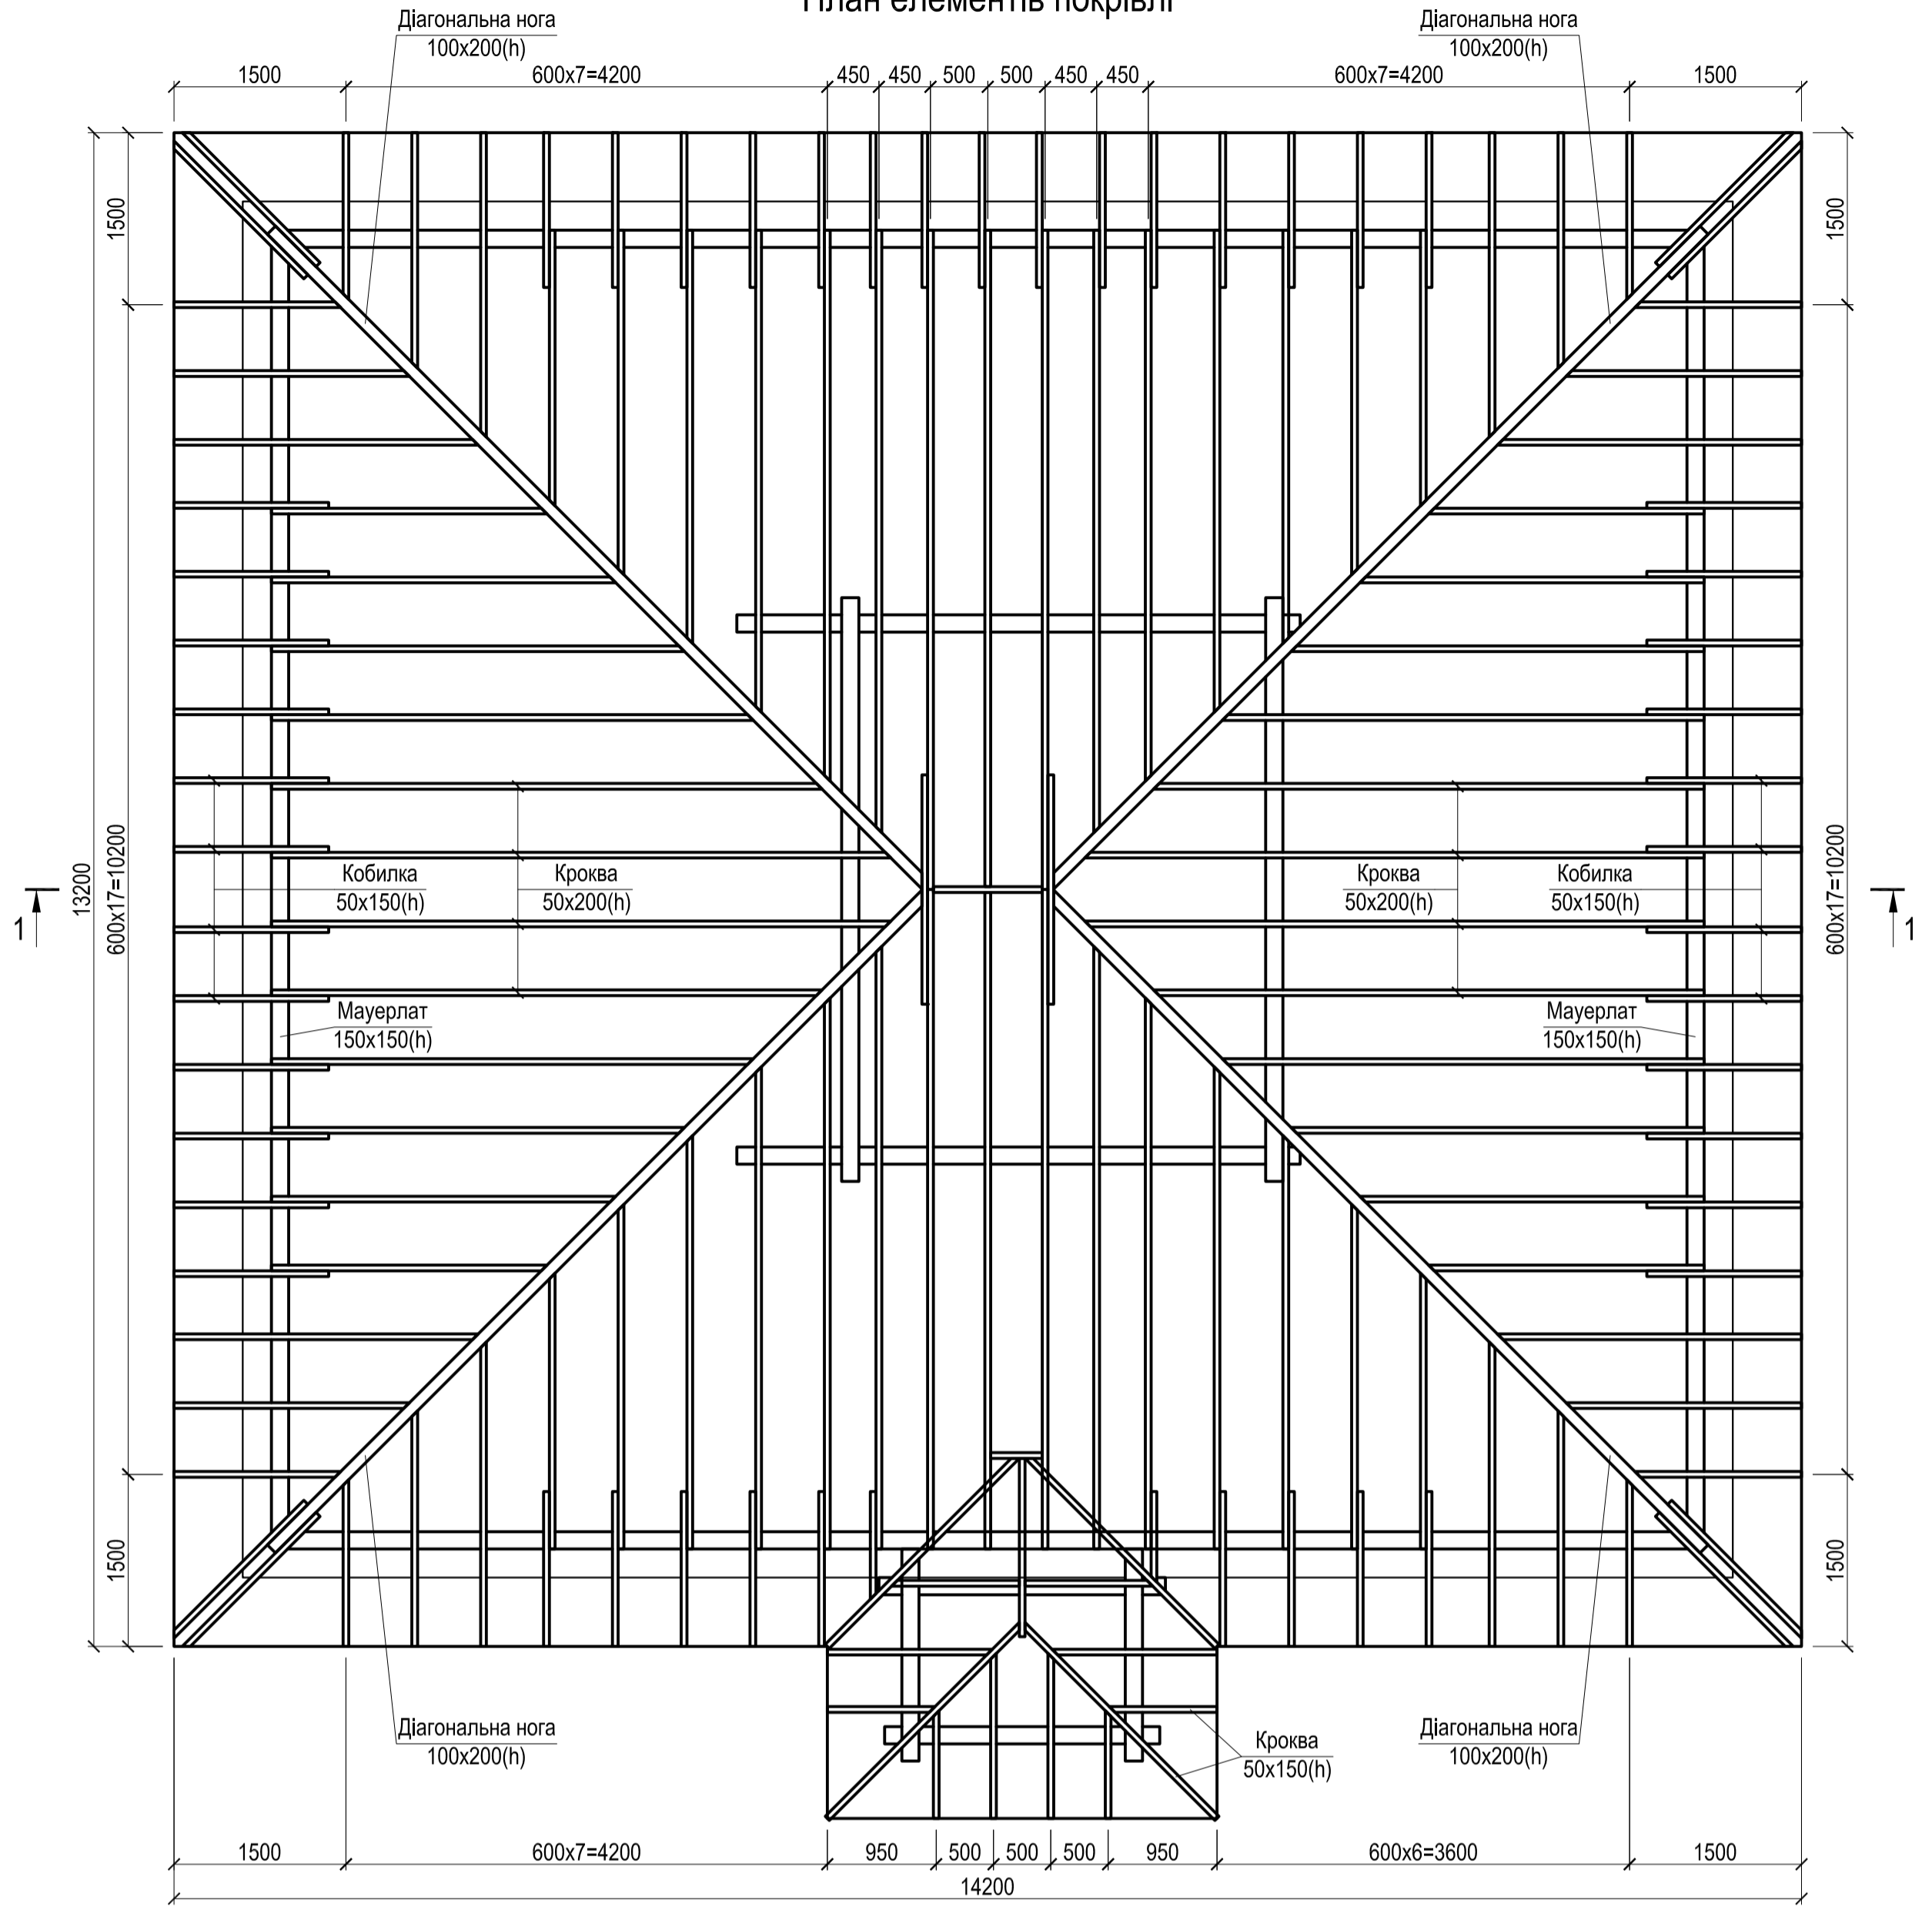

1-1

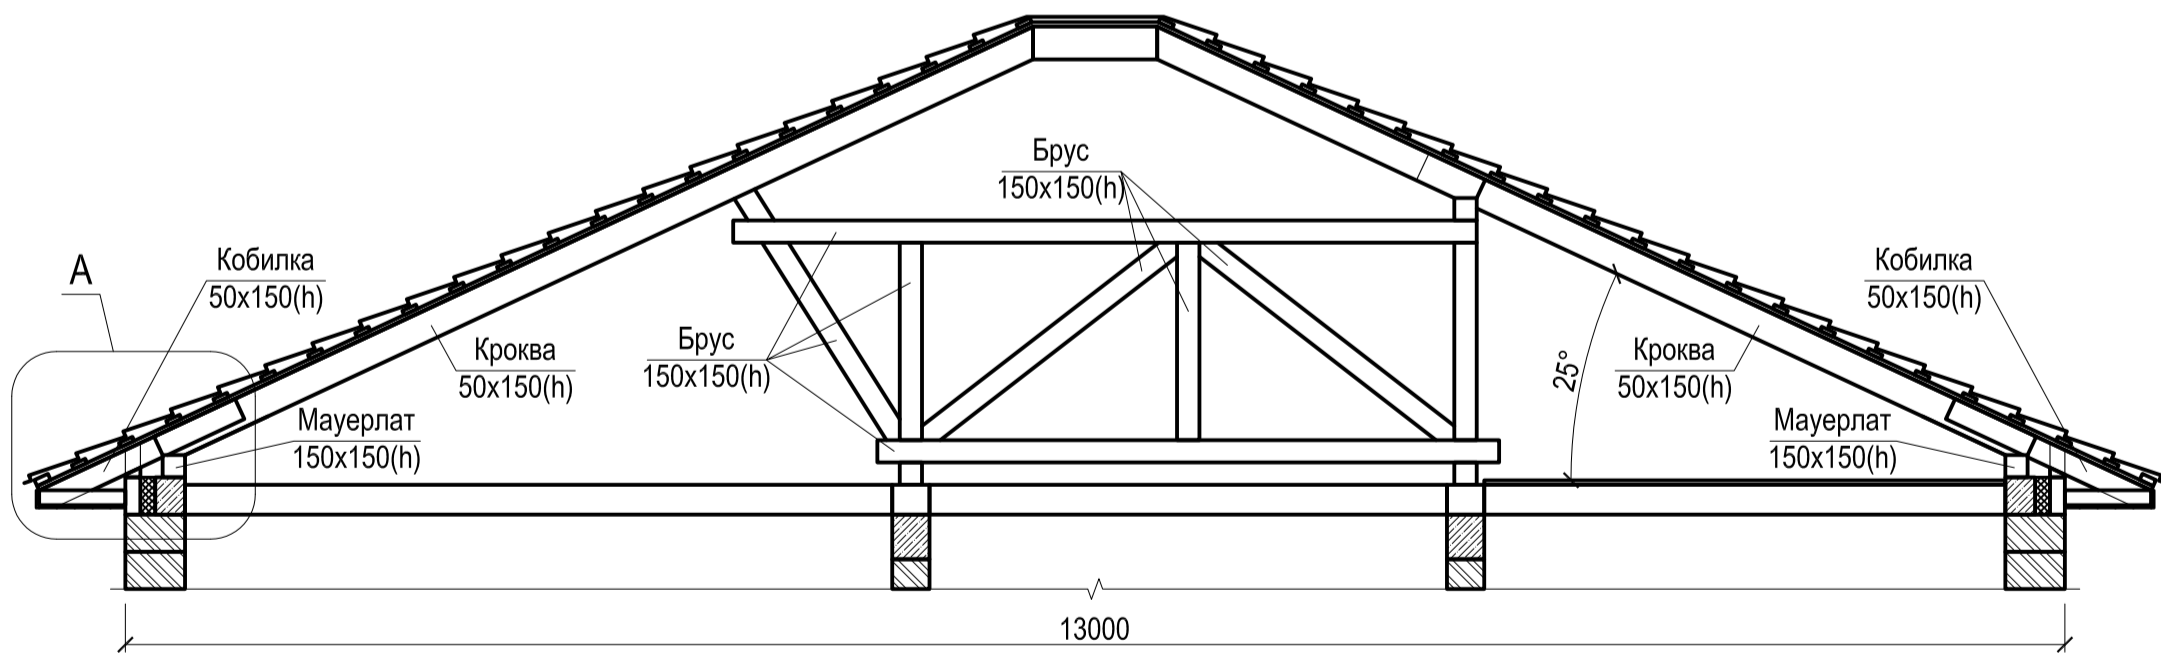

A

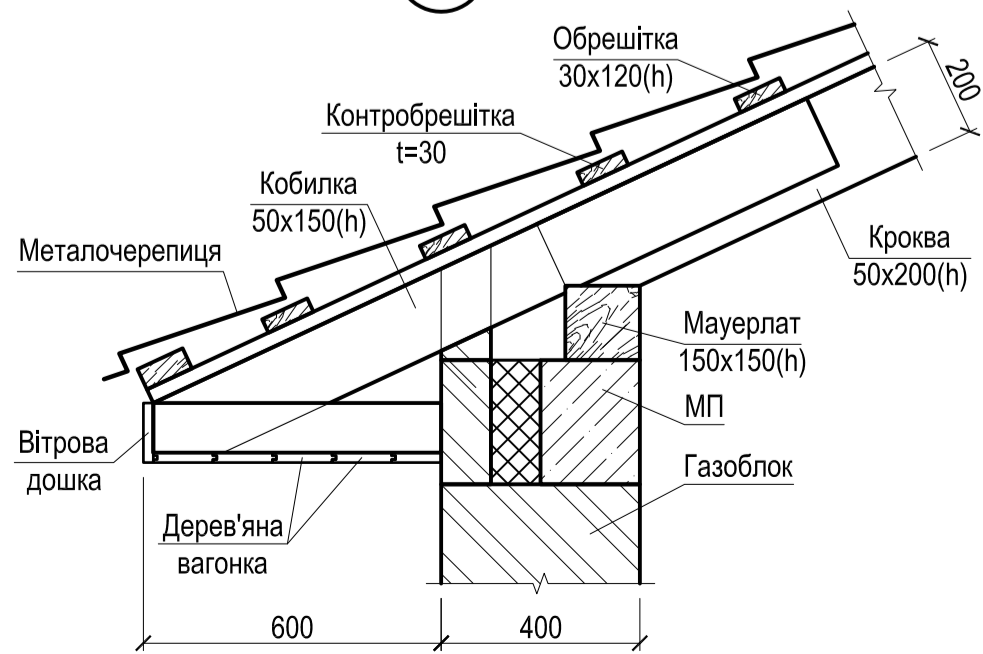

Зм.	Кільк.	Аркуш	№ Док.	Підпис	Дата	Стадія	Аркуш	Аркушів
						Р		
Влаштування покрівлі								

Погоджено:

Зам. №
Підпис і дата
Інв. № орг.