



План на відм. ±0,000

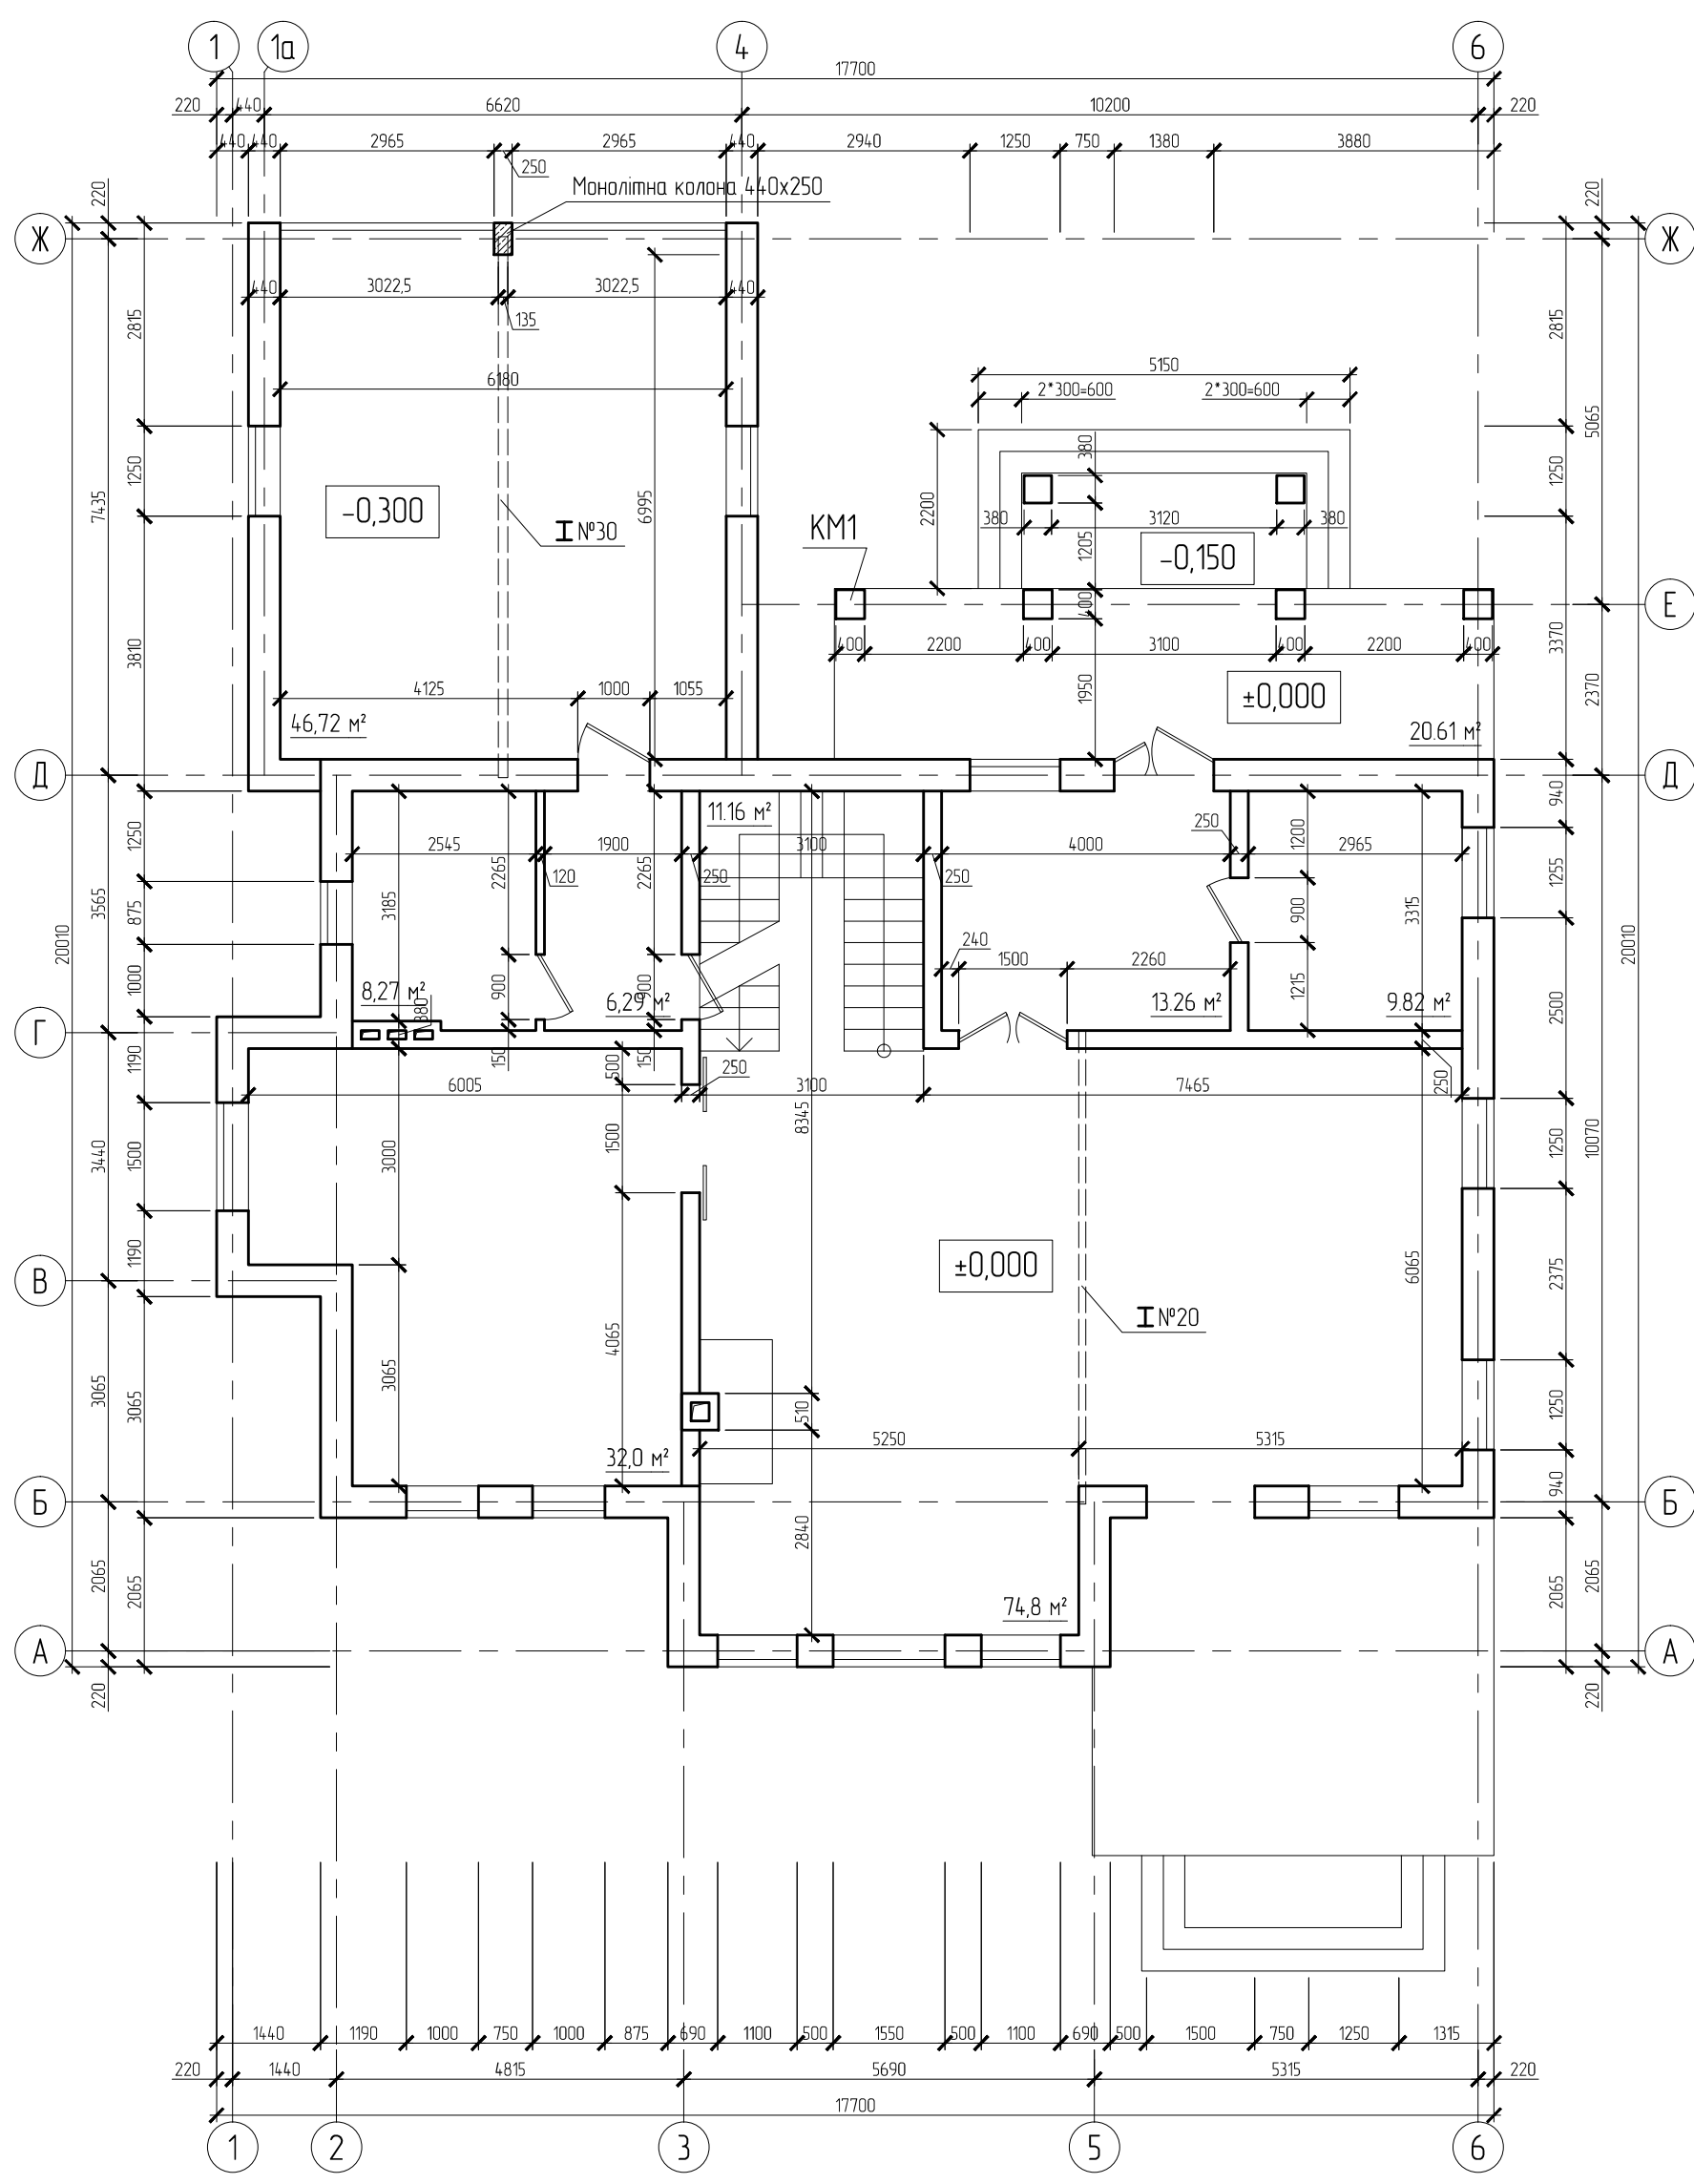

|            |        |         |        |        |       |                                       |        |       |
|------------|--------|---------|--------|--------|-------|---------------------------------------|--------|-------|
|            |        |         |        |        |       | Конструктивні рішення                 |        |       |
|            |        |         |        |        |       | Двоповерховий житловий будинок        |        |       |
|            |        |         |        |        |       | в м. Нові Петрівці, Київської області |        |       |
| Зм.        | Кільк. | Арк.    | № док. | Підпис | Дата  | Житловий будинок котеджного типу      | Стадія | Аркуш |
| Розробив   |        | Кошеба  |        |        | 05.18 |                                       | Р      | 02    |
| Перевірив  |        | Кошевий |        |        | 05.18 | План на відм. ±0,000 М 1:100          |        |       |
|            |        |         |        |        |       |                                       |        |       |
| Н.контроль |        | Кошевий |        |        | 05.18 |                                       |        |       |




План на відм. +3,300

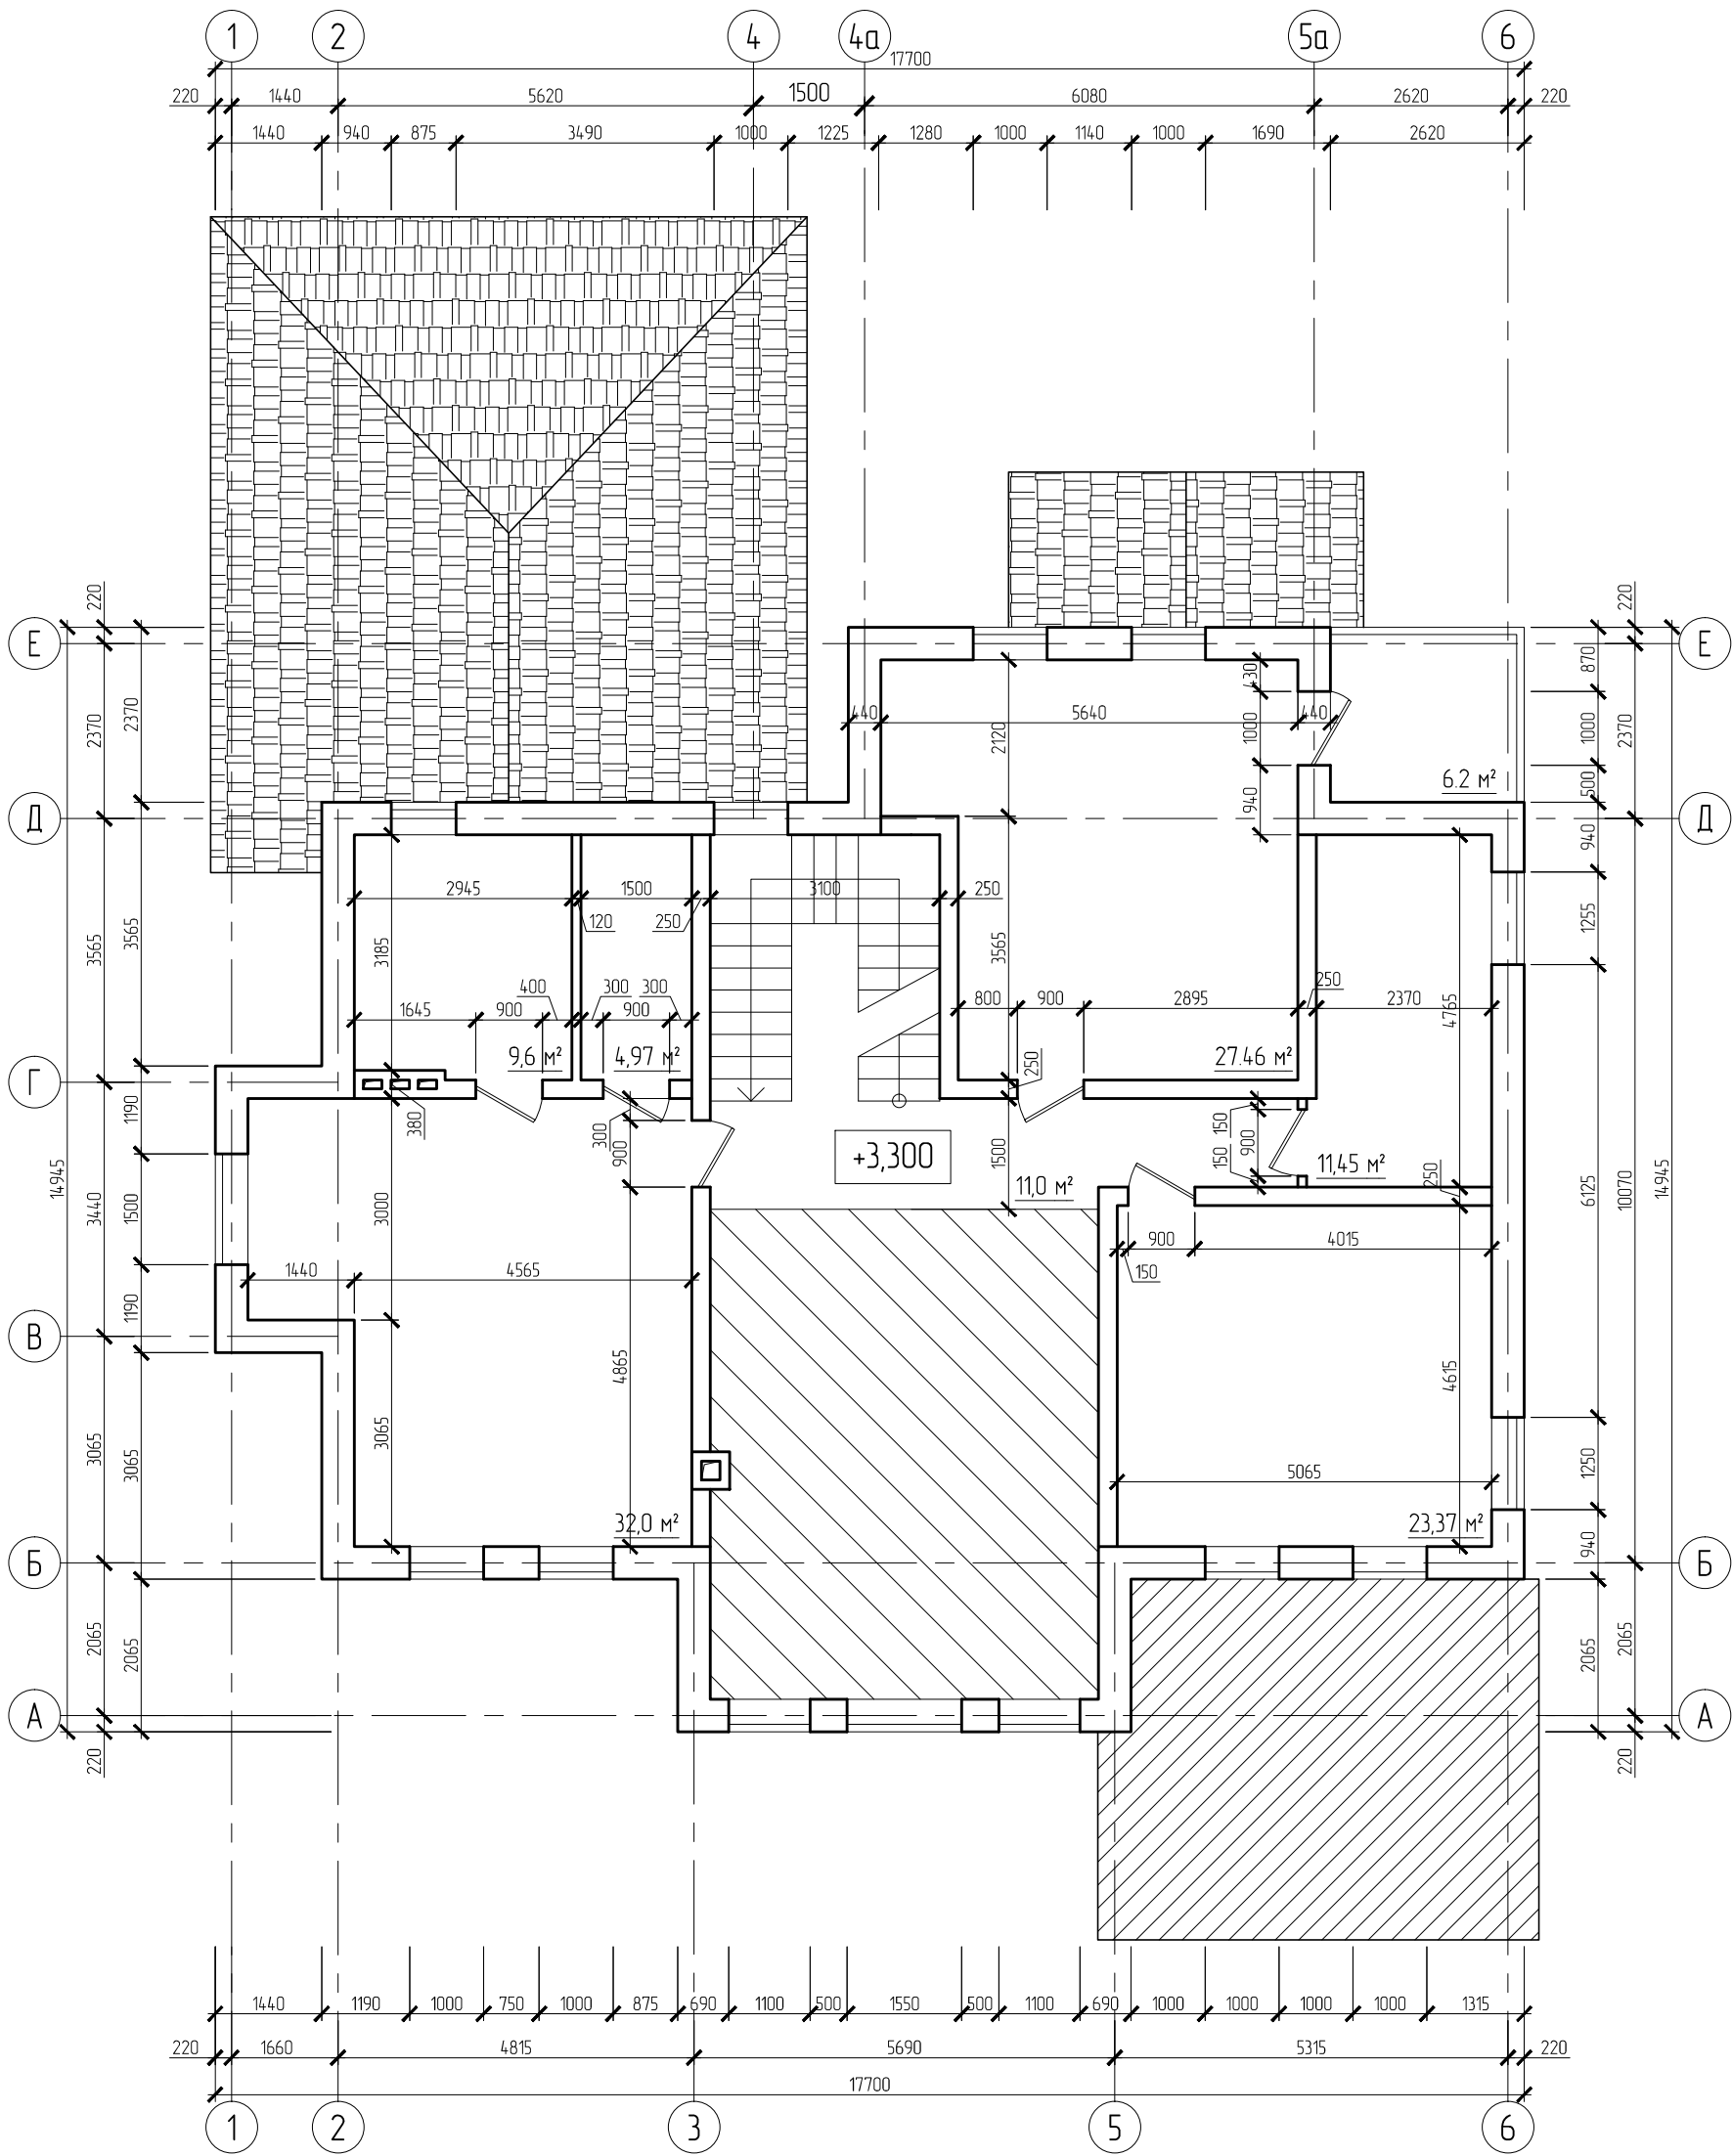

|            |        |         |        |        |       |                                                                         |                                                                                       |       |  |  |  |
|------------|--------|---------|--------|--------|-------|-------------------------------------------------------------------------|---------------------------------------------------------------------------------------|-------|--|--|--|
|            |        |         |        |        |       | Конструктивні рішення                                                   |                                                                                       |       |  |  |  |
|            |        |         |        |        |       | Двоповерховий житловий будинок<br>в м. Нові Петрівці, Київської області |                                                                                       |       |  |  |  |
| Зм.        | Кільк. | Арк.    | № док. | Підпис | Дата  | Житловий будинок котеджного типу                                        | Стадія                                                                                | Аркуш |  |  |  |
| Розробив   |        | Кошеба  |        |        | 05.18 |                                                                         | Р                                                                                     | 03    |  |  |  |
| Перевірив  |        | Кошевий |        |        | 05.18 |                                                                         |                                                                                       |       |  |  |  |
|            |        |         |        |        |       | План на відм. +3,300 М 1:100                                            |  |       |  |  |  |
|            |        |         |        |        |       |                                                                         |                                                                                       |       |  |  |  |
| Н.контроль |        | Кошевий |        |        | 05.18 |                                                                         |                                                                                       |       |  |  |  |

План монолітної подушки фундаменту

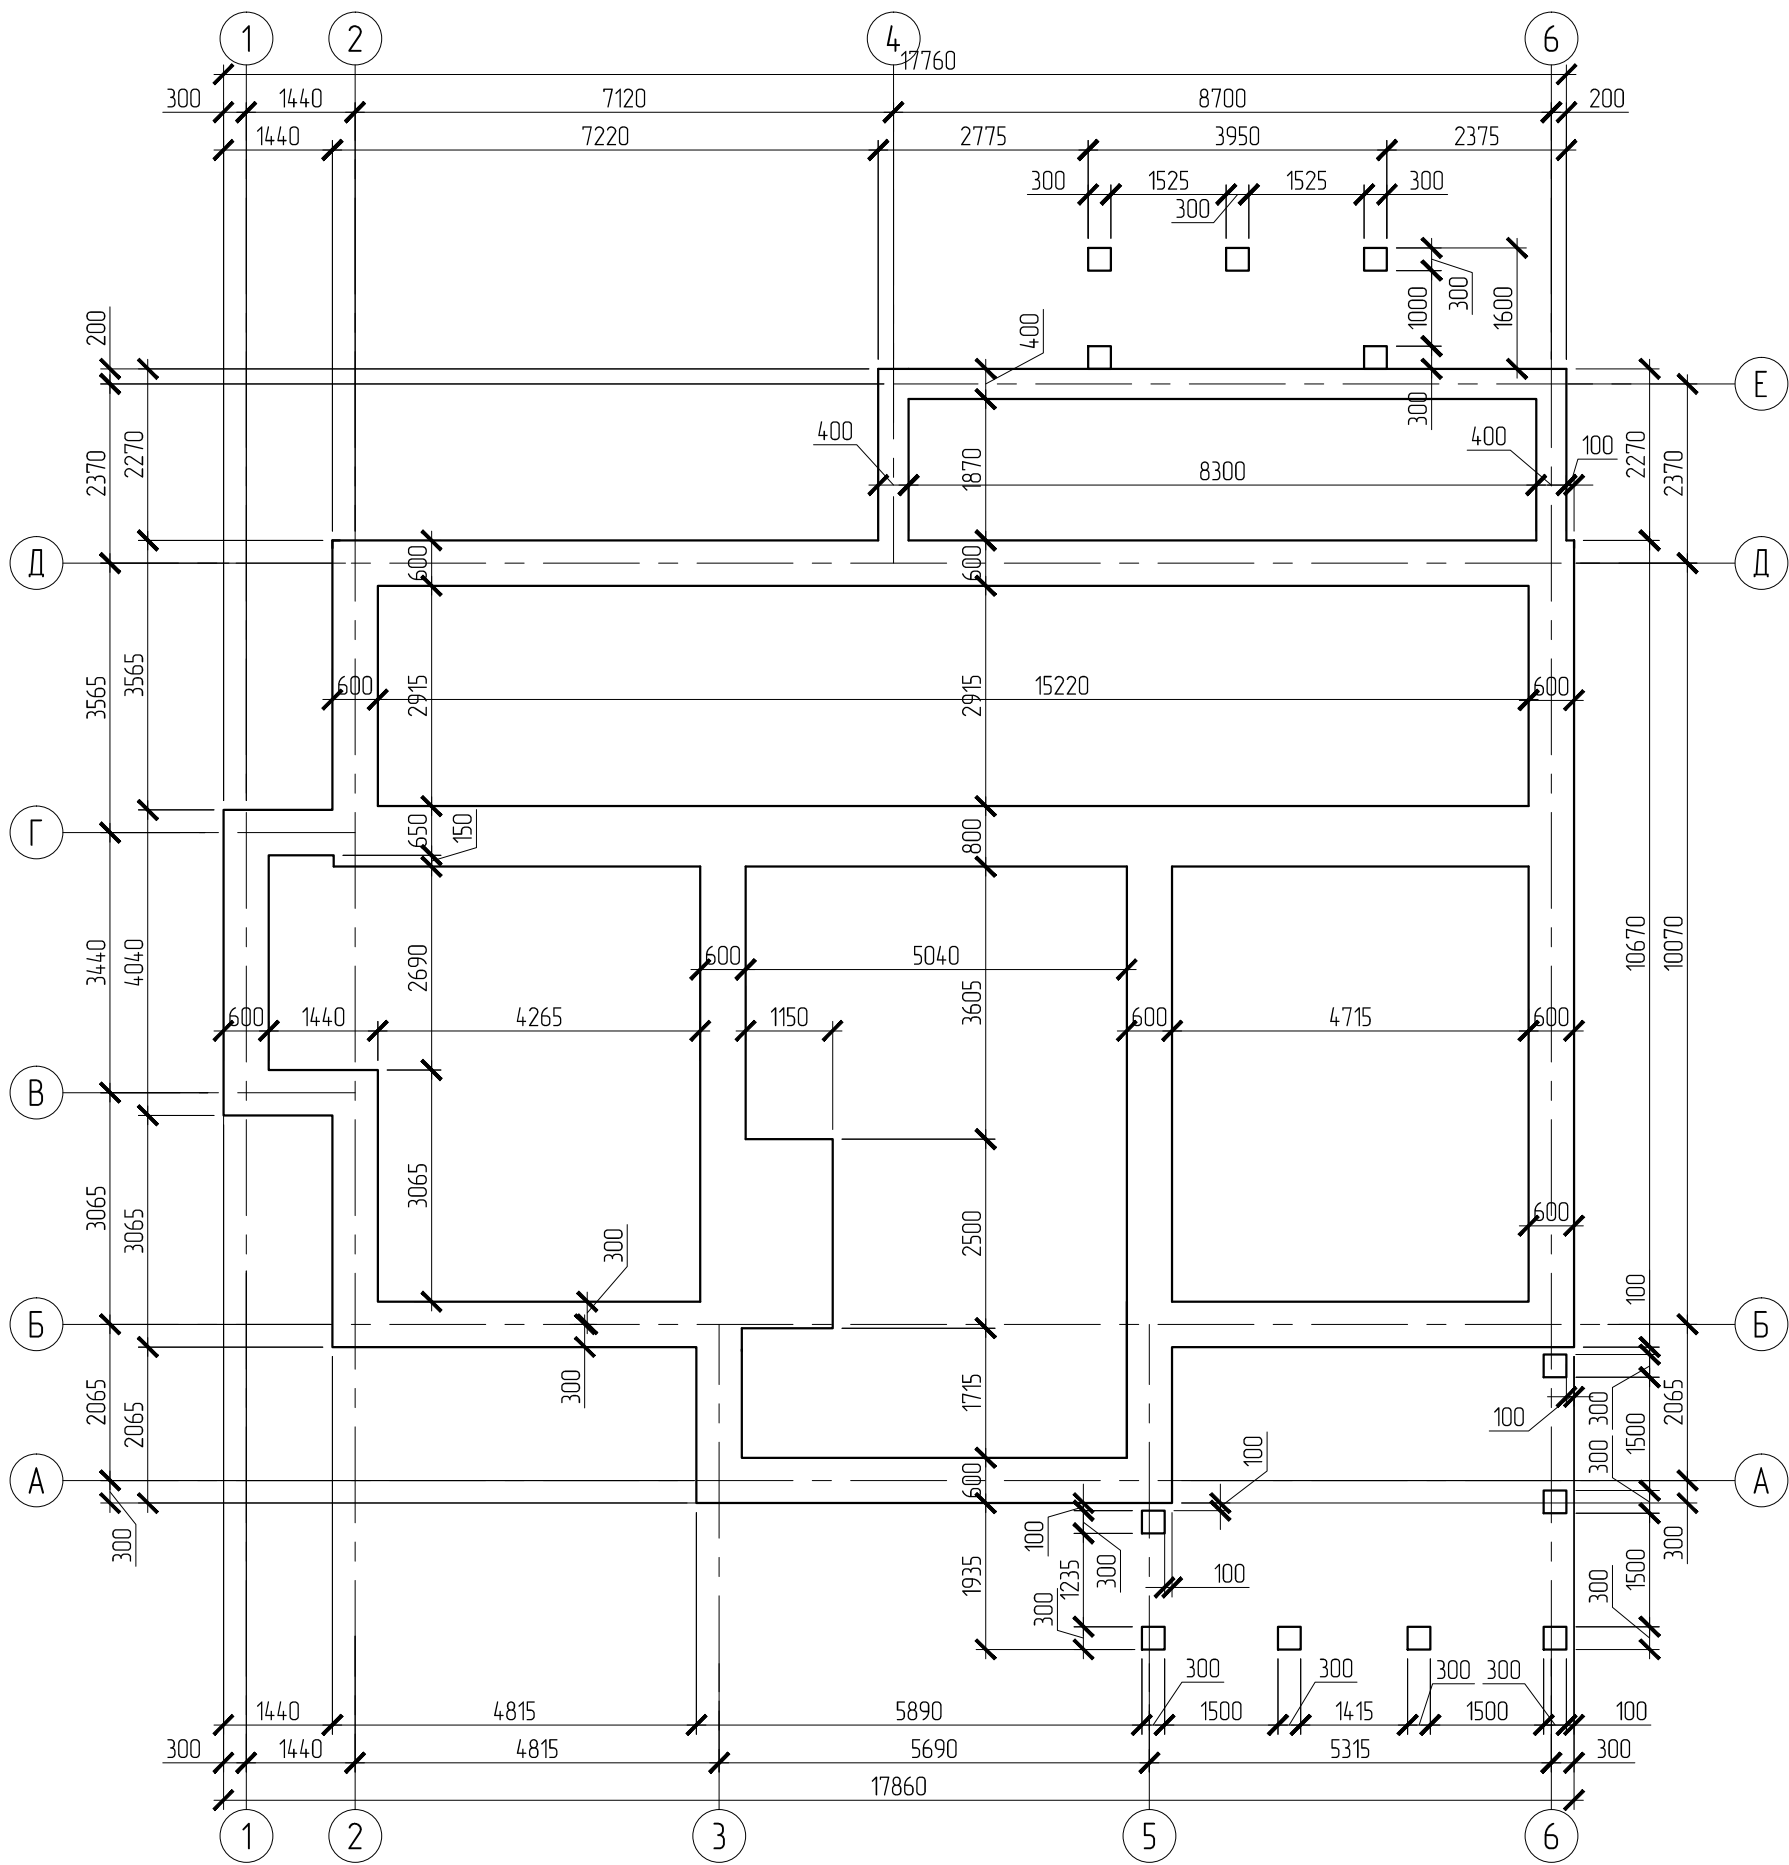


Примітки:

- 1. За відносну відм.  $\pm 0,000$  прийнято чиста підлога першого поверху;
- 2. Всі відмітки та розміри уточнити по місцю;
- 3. Товщина захисного шару бетону для не менше 25 мм;
- 4. При стикуванні арматури виконувати напуск не менше 10d;
- 5. Зварювання ручне дугове. Зварювання арматури виконувати згідно з ГОСТ 14098-91-Нй-Рш;

|            |        |         |        |        |       |                                                                         |                                                                                       |       |  |  |  |
|------------|--------|---------|--------|--------|-------|-------------------------------------------------------------------------|---------------------------------------------------------------------------------------|-------|--|--|--|
|            |        |         |        |        |       | Конструктивні рішення                                                   |                                                                                       |       |  |  |  |
|            |        |         |        |        |       | Двоповерховий житловий будинок<br>в м. Нові Петрівці, Київської області |                                                                                       |       |  |  |  |
| Зм.        | Кільк. | Арк.    | № док. | Підпис | Дата  | Житловий будинок котеджного типу                                        | Стадія                                                                                | Аркуш |  |  |  |
| Розробив   |        | Кошевий |        |        | 05.18 |                                                                         | Р                                                                                     | 04    |  |  |  |
| Перевірив  |        | Кошева  |        |        | 05.18 |                                                                         |                                                                                       |       |  |  |  |
|            |        |         |        |        |       | План монолітної подушки фундаменту М 1:100                              |  |       |  |  |  |
|            |        |         |        |        |       |                                                                         |                                                                                       |       |  |  |  |
|            |        |         |        |        |       |                                                                         |                                                                                       |       |  |  |  |
| Н.контроль |        | Кошевий |        |        | 05.18 |                                                                         |                                                                                       |       |  |  |  |

План 1-го ряду блоків ФБС

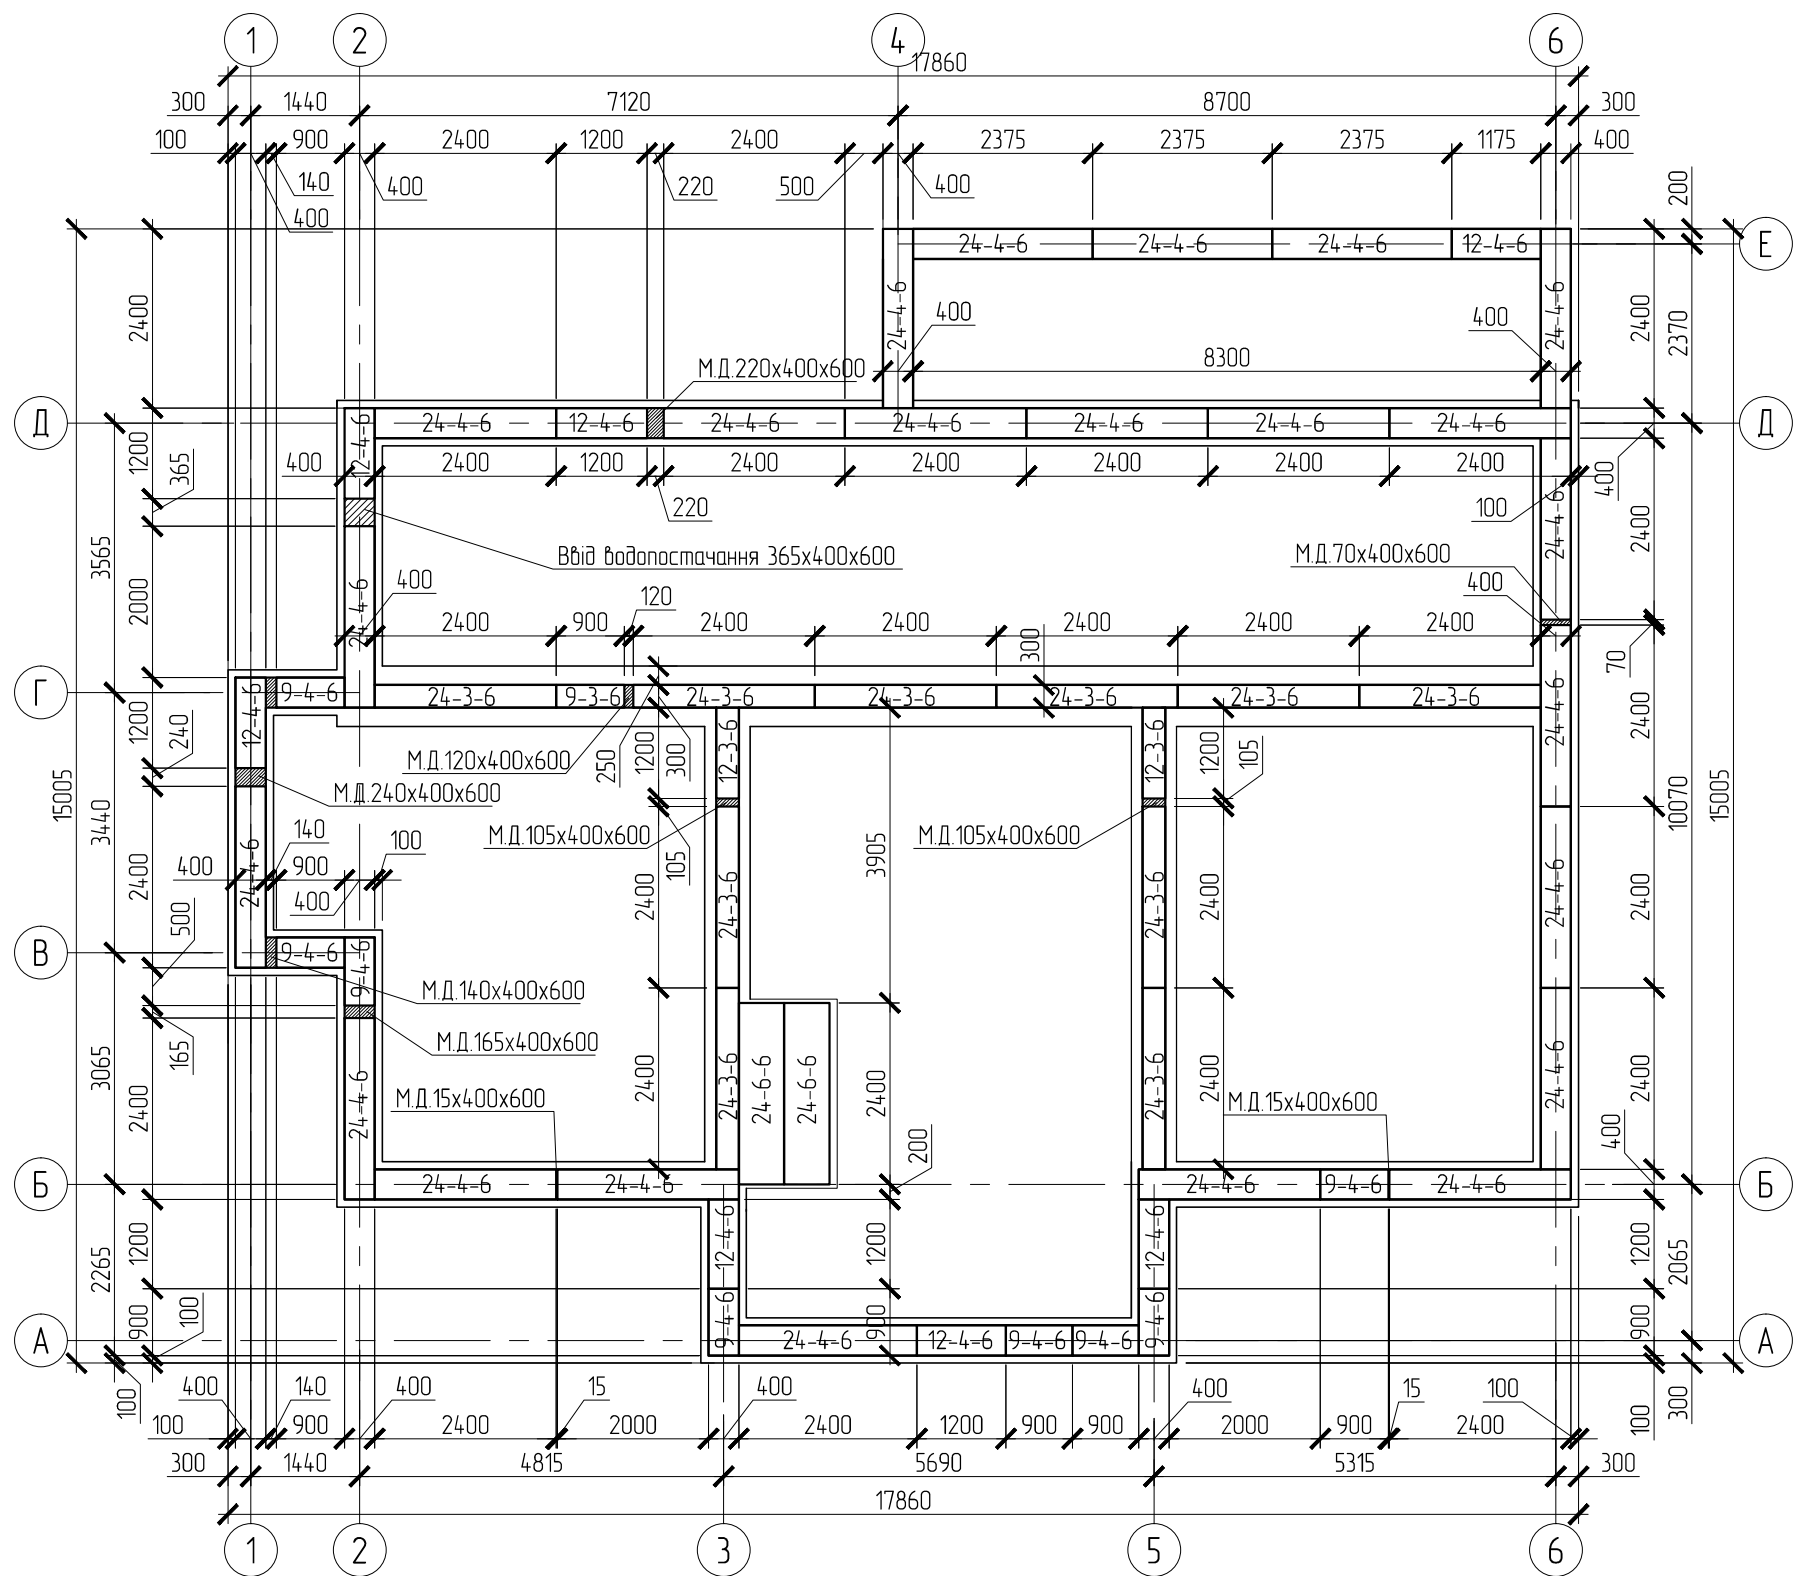


Примітки:

- За відносну відм.  $\pm 0,000$  прийнято чиста підлога першого поверху;
- Всі відмітки та розміри уточнити по місцю;
- Перед монтажем блоків ФБС очистити робочу поверхню;
- Шви між блоками замазати цементно-піщаним розчином марки не менше ніж М100;
- Монолітні ділянки виконувати з бетону класу С12/15, або із цегли за бажанням замовника;
- Вертикальні гідроізоляцію блоків виконувати для цокольної частини на основі бітума (бітумна мастика, обмазочна гідроізоляція в 2 шари), якщо монолітні ділянки замурувалися цеглою марки не нижчої ніж М100, то перед нанесенням обмазочної гідроізоляції треба заштукатурити поверхню;
- Перед придбанням блоків ФБС необхідно перевірити всі сертифікати відповідності заводу виробника;

|            |        |         |        |        |       |                                                                         |                                                                                       |       |  |
|------------|--------|---------|--------|--------|-------|-------------------------------------------------------------------------|---------------------------------------------------------------------------------------|-------|--|
|            |        |         |        |        |       | Конструктивні рішення                                                   |                                                                                       |       |  |
|            |        |         |        |        |       | Двоповерховий житловий будинок<br>в м. Нові Петрівці, Київської області |                                                                                       |       |  |
| Зм.        | Кільк. | Арк.    | № док. | Підпис | Дата  | Житловий будинок котеджного типу                                        | Стадія                                                                                | Аркуш |  |
| Розробив   |        | Кошевий |        |        | 05.18 |                                                                         | Р                                                                                     | 05    |  |
| Перевірив  |        | Кошева  |        |        | 05.18 |                                                                         |                                                                                       |       |  |
|            |        |         |        |        |       | План 1-го ряду блоків ФБС М 1:100                                       |  |       |  |
|            |        |         |        |        |       |                                                                         |                                                                                       |       |  |
|            |        |         |        |        |       |                                                                         |                                                                                       |       |  |
| Н.контроль |        | Кошевий |        |        | 05.18 |                                                                         |                                                                                       |       |  |

План 2-го ряду блоків ФБС

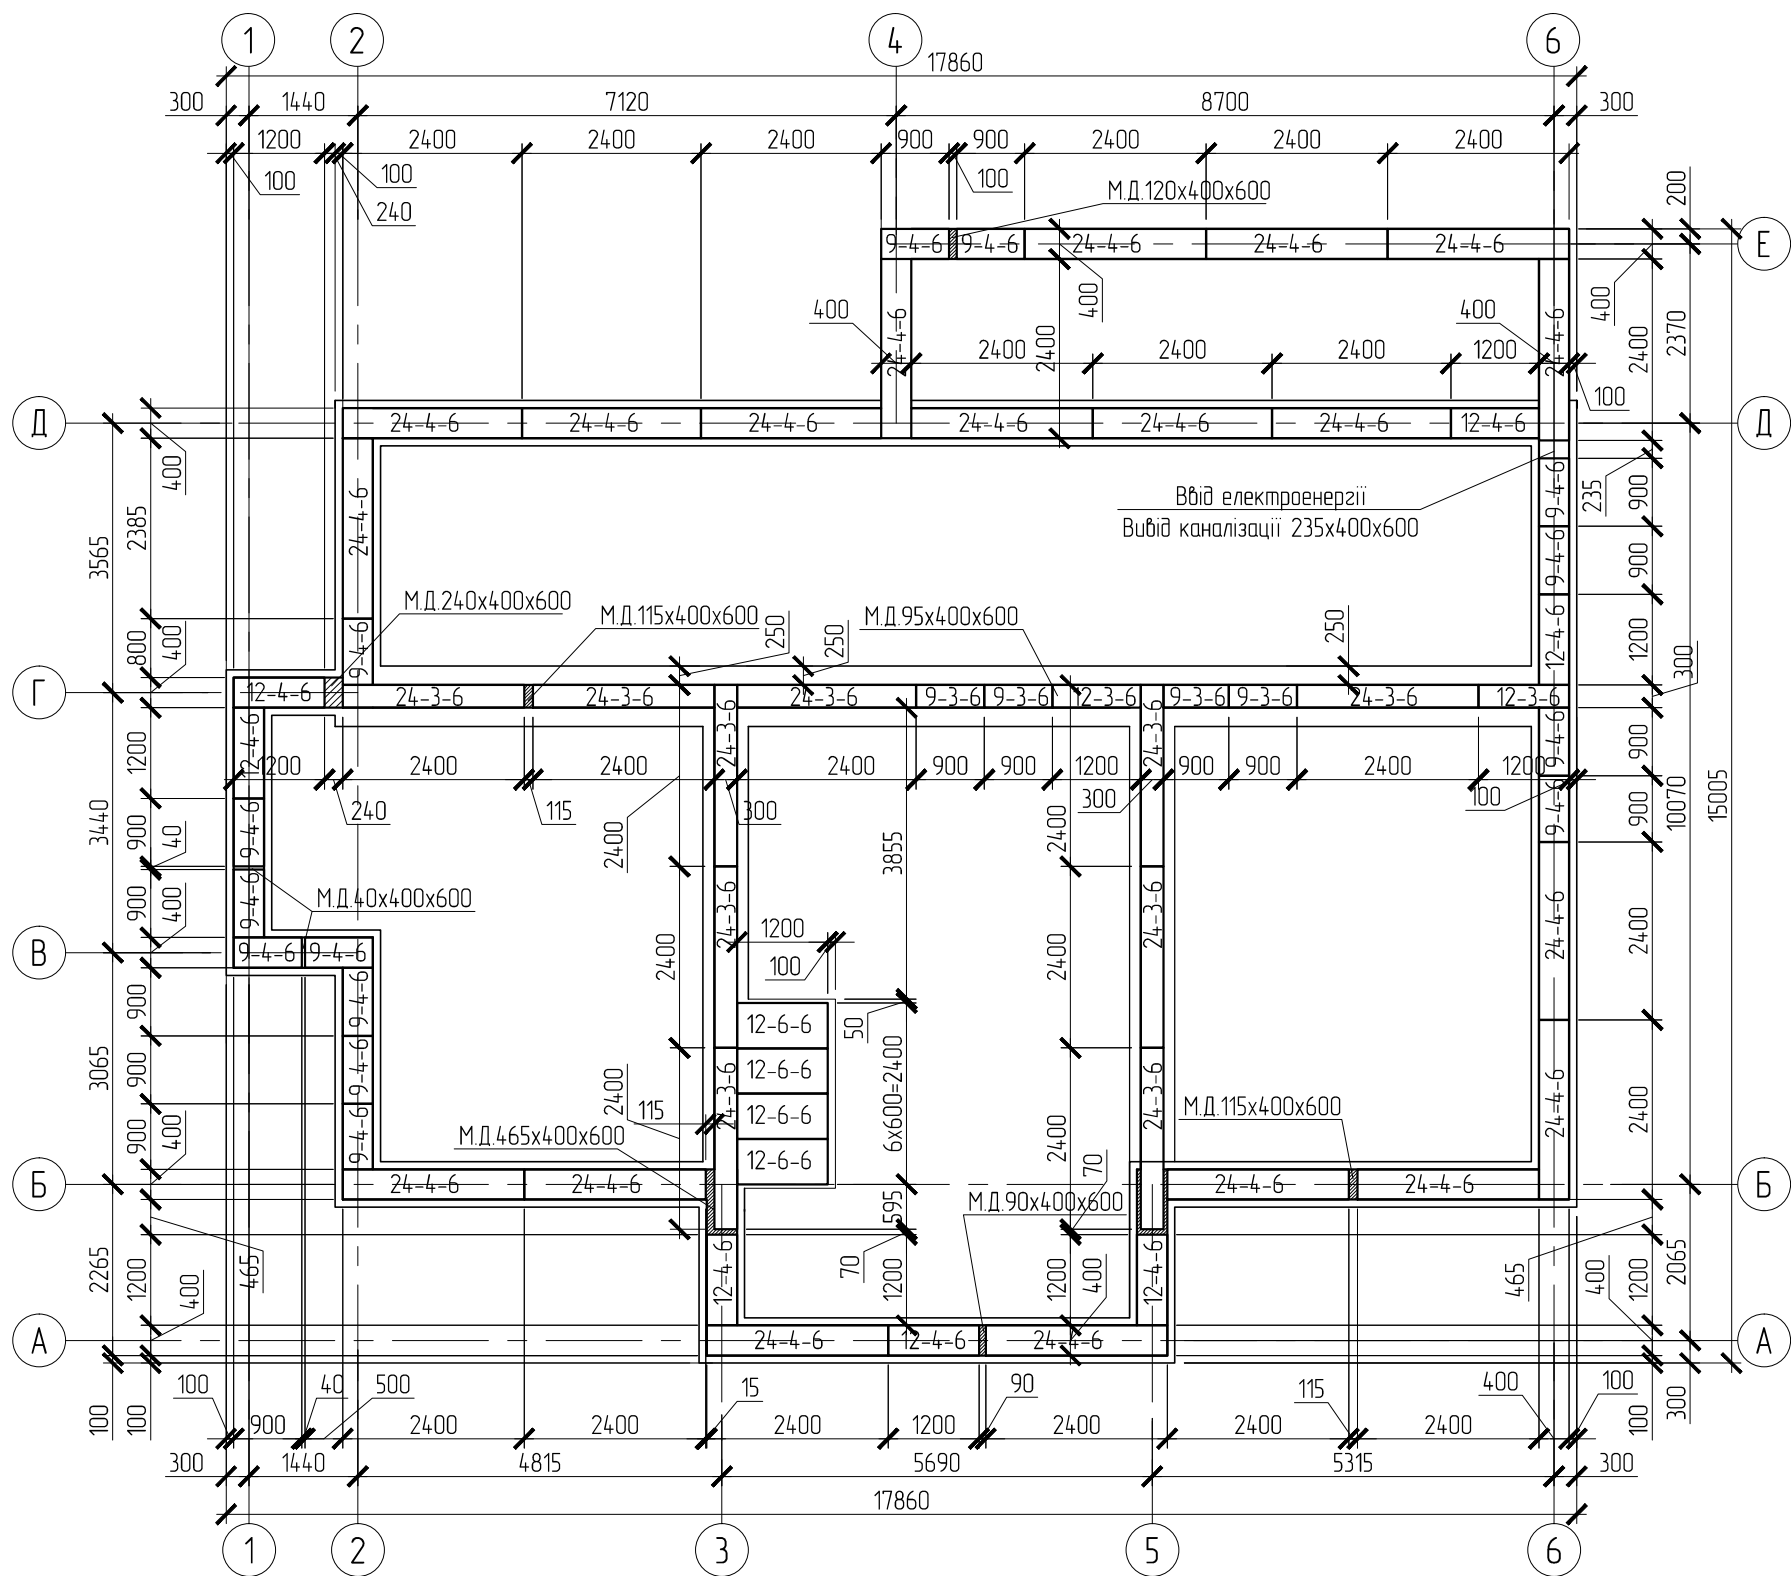


Примітки:

- 1. За відносну відм. ±0,000 прийнято чиста підлога першого поверху;
- 2. Всі відмітки та розміри уточнити по місцю;
- 3. Перед монтажем блоків ФБС очистити робочу поверхню;
- 4. Шви між блоками замазати цементно-піщаним розчином марки не менше ніж М100;
- 5. Монолітні ділянки виконувати з бетону класу С12/15, або із цегли за бажанням замовника;
- 6. Вертикальні гідроізоляцію блоків виконувати для цокольної частини на основі бітума (бітумна мастика, обмазочна гідроізоляція в 2 шари), якщо монолітні ділянки замурувалися цеглою марки не нижчої ніж М100, то перед нанесенням обмазочної гідроізоляції треба заштукатурити поверхню;
- 7. Перед придбанням блоків ФБС необхідно перевірити всі сертифікати відповідності заводу виробника;

|            |        |         |        |        |       |                                                                         |                                                                                       |       |  |
|------------|--------|---------|--------|--------|-------|-------------------------------------------------------------------------|---------------------------------------------------------------------------------------|-------|--|
|            |        |         |        |        |       | Конструктивні рішення                                                   |                                                                                       |       |  |
|            |        |         |        |        |       | Двоповерховий житловий будинок<br>в м. Нові Петрівці, Київської області |                                                                                       |       |  |
| Зм.        | Кільк. | Арк.    | № док. | Підпис | Дата  | Житловий будинок котеджного типу                                        | Стадія                                                                                | Аркуш |  |
| Розробив   |        | Кошевий |        |        | 05.18 |                                                                         | Р                                                                                     | 06    |  |
| Перевірів  |        | Кошева  |        |        | 05.18 |                                                                         |                                                                                       |       |  |
|            |        |         |        |        |       | План 2-го ряду блоків ФБС М 1:100                                       |  |       |  |
|            |        |         |        |        |       |                                                                         |                                                                                       |       |  |
|            |        |         |        |        |       |                                                                         |                                                                                       |       |  |
| Н.контроль |        | Кошевий |        |        | 05.18 |                                                                         |                                                                                       |       |  |


План монолітного поясу

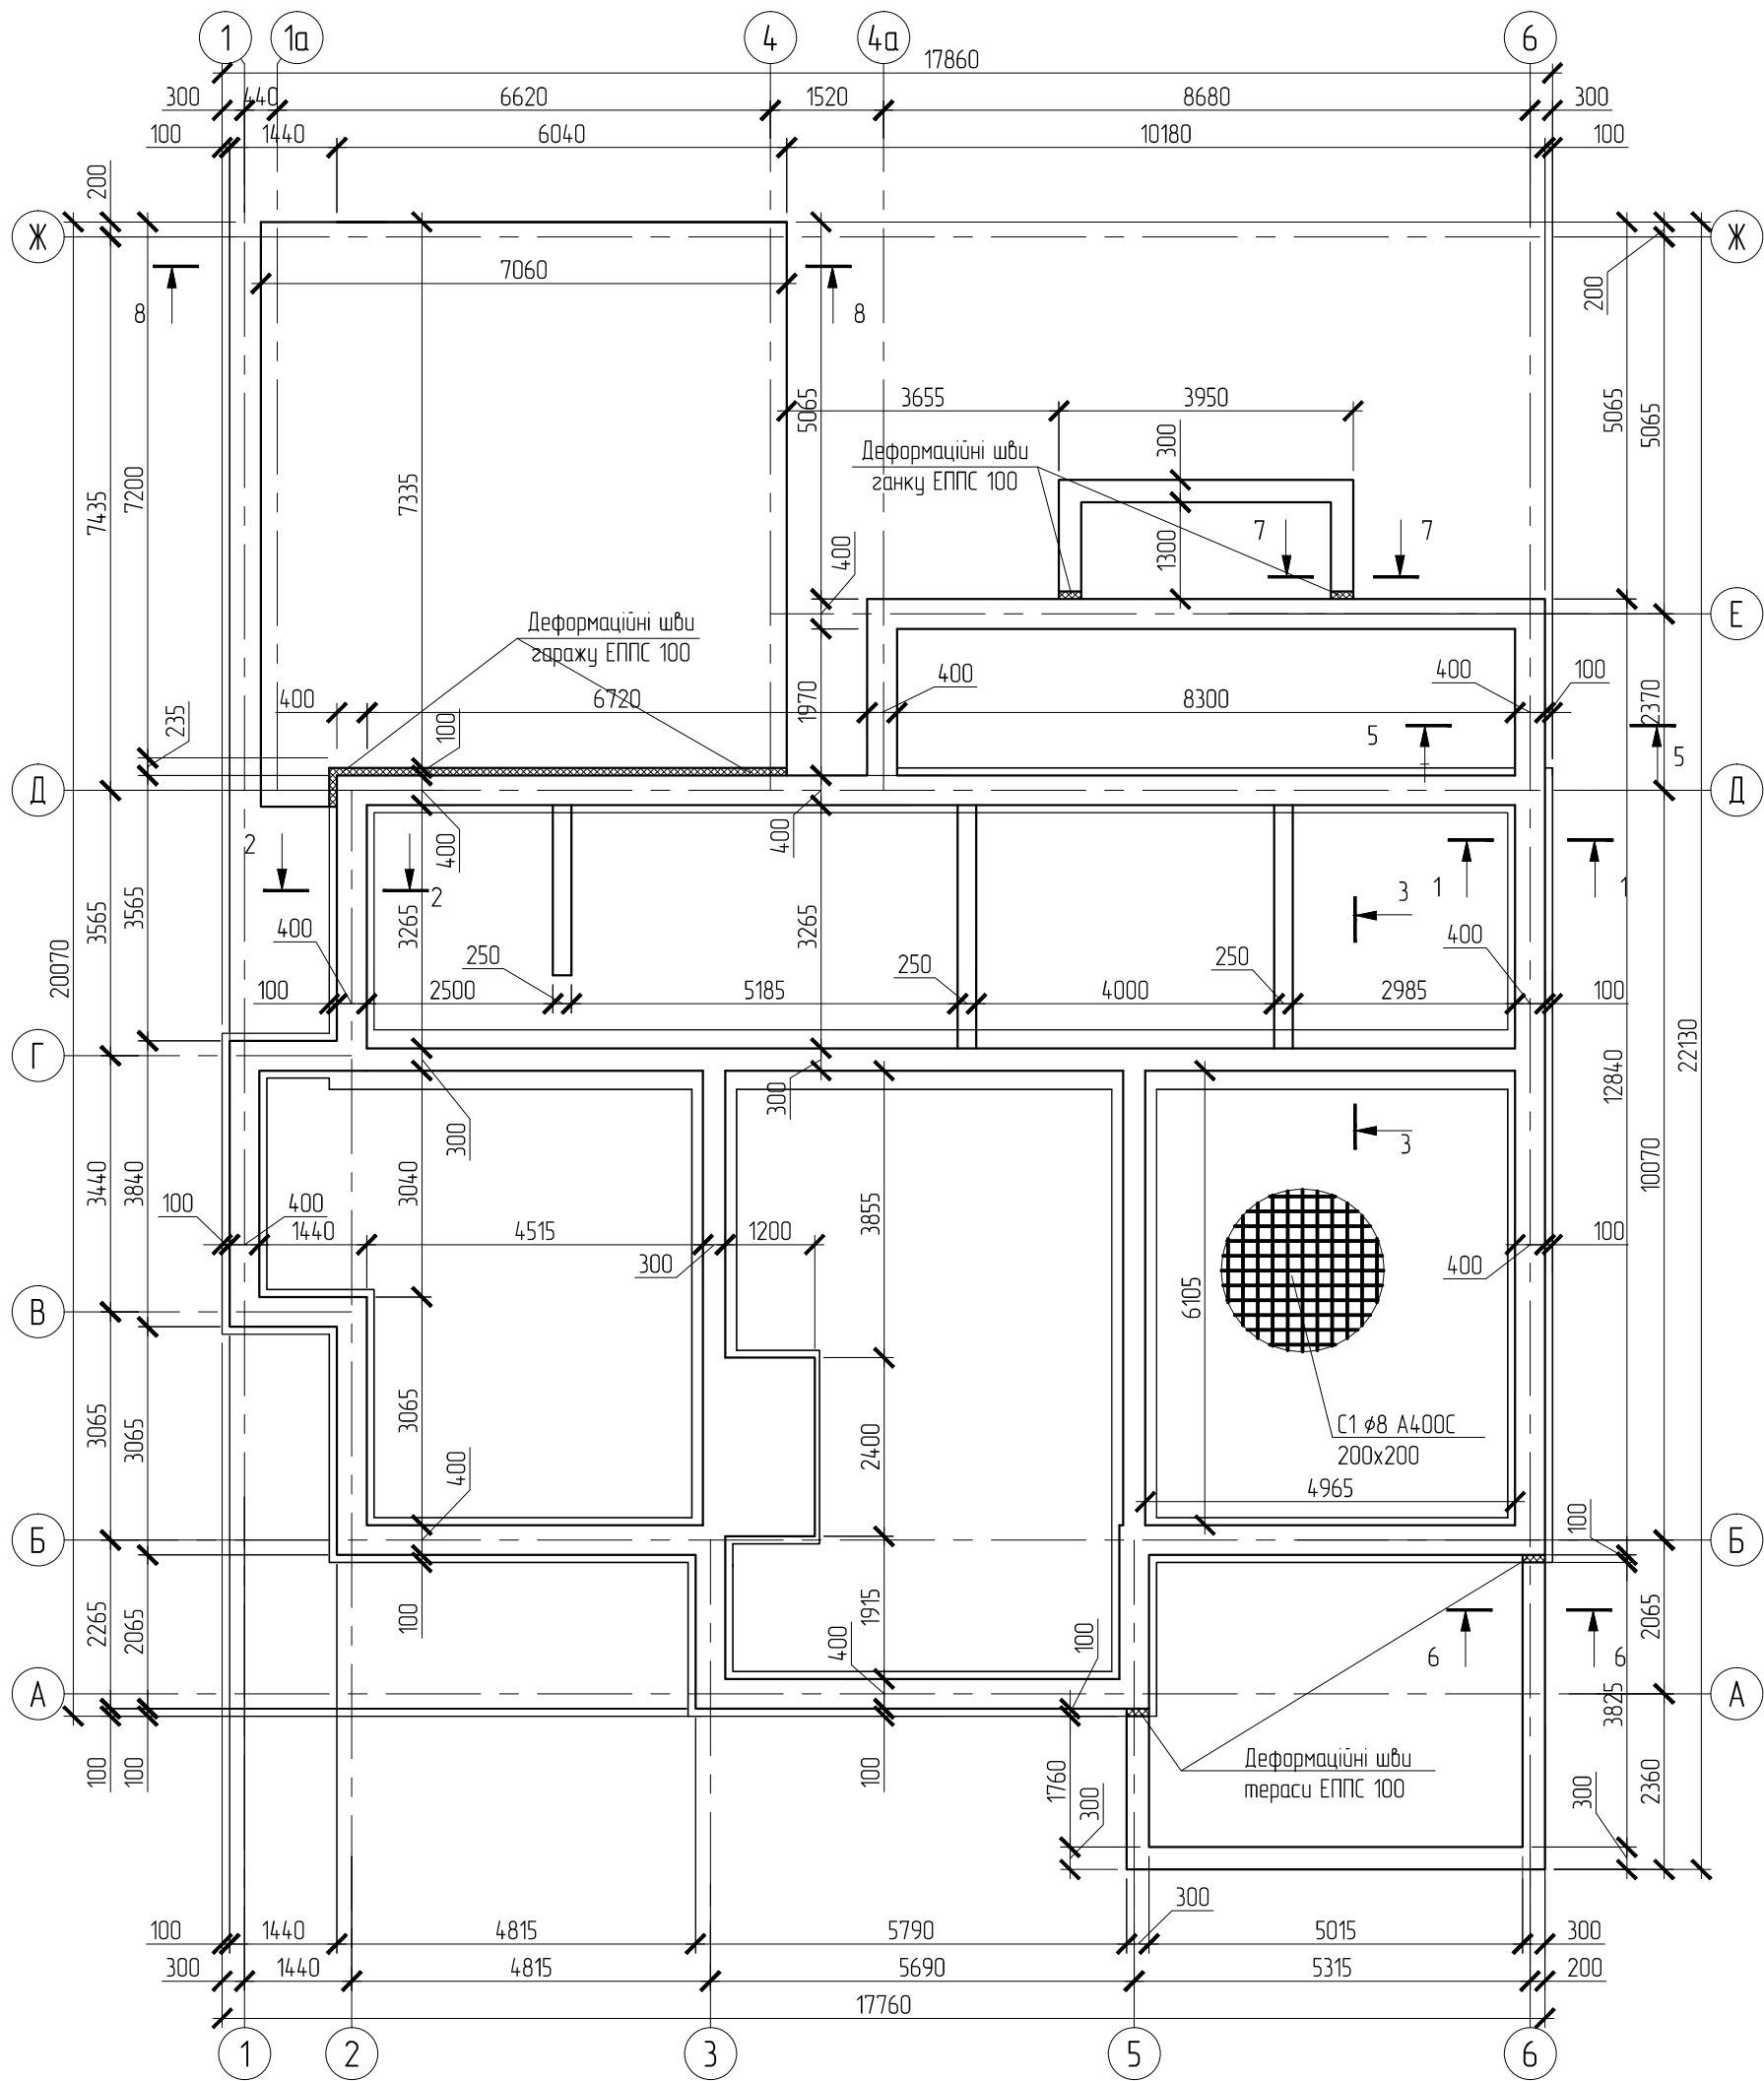


Примітки:

- За відносну відм.  $\pm 0,000$  прийнято чиста підлога першого поверху;
- Всі відмітки та розміри уточнити по місцю;
- Товщина захисного шару бетону для не менше 25 мм;
- При стикуванні арматури виконувати напуск не менше 10d;
- Зварювання ручне дугове. Зварювання арматури виконувати згідно з ГОСТ 14098-91-Нв-Рш;


|            |        |         |        |        |       |                                                                         |                                                                                       |       |  |
|------------|--------|---------|--------|--------|-------|-------------------------------------------------------------------------|---------------------------------------------------------------------------------------|-------|--|
|            |        |         |        |        |       | Конструктивні рішення                                                   |                                                                                       |       |  |
|            |        |         |        |        |       | Двоповерховий житловий будинок<br>в м. Нові Петрівці, Київської області |                                                                                       |       |  |
| Зм.        | Кільк. | Арк.    | № док. | Підпис | Дата  | Житловий будинок котеджного типу                                        | Стадія                                                                                | Аркуш |  |
| Розробив   |        | Кошевий |        |        | 05.18 |                                                                         | Р                                                                                     | 07    |  |
| Перевірив  |        | Кошева  |        |        | 05.18 |                                                                         |                                                                                       |       |  |
|            |        |         |        |        |       | План монолітного поясу М 1:100                                          |  |       |  |
|            |        |         |        |        |       |                                                                         |                                                                                       |       |  |
|            |        |         |        |        |       |                                                                         |                                                                                       |       |  |
| Н.контроль |        | Кошевий |        |        | 05.18 |                                                                         |                                                                                       |       |  |

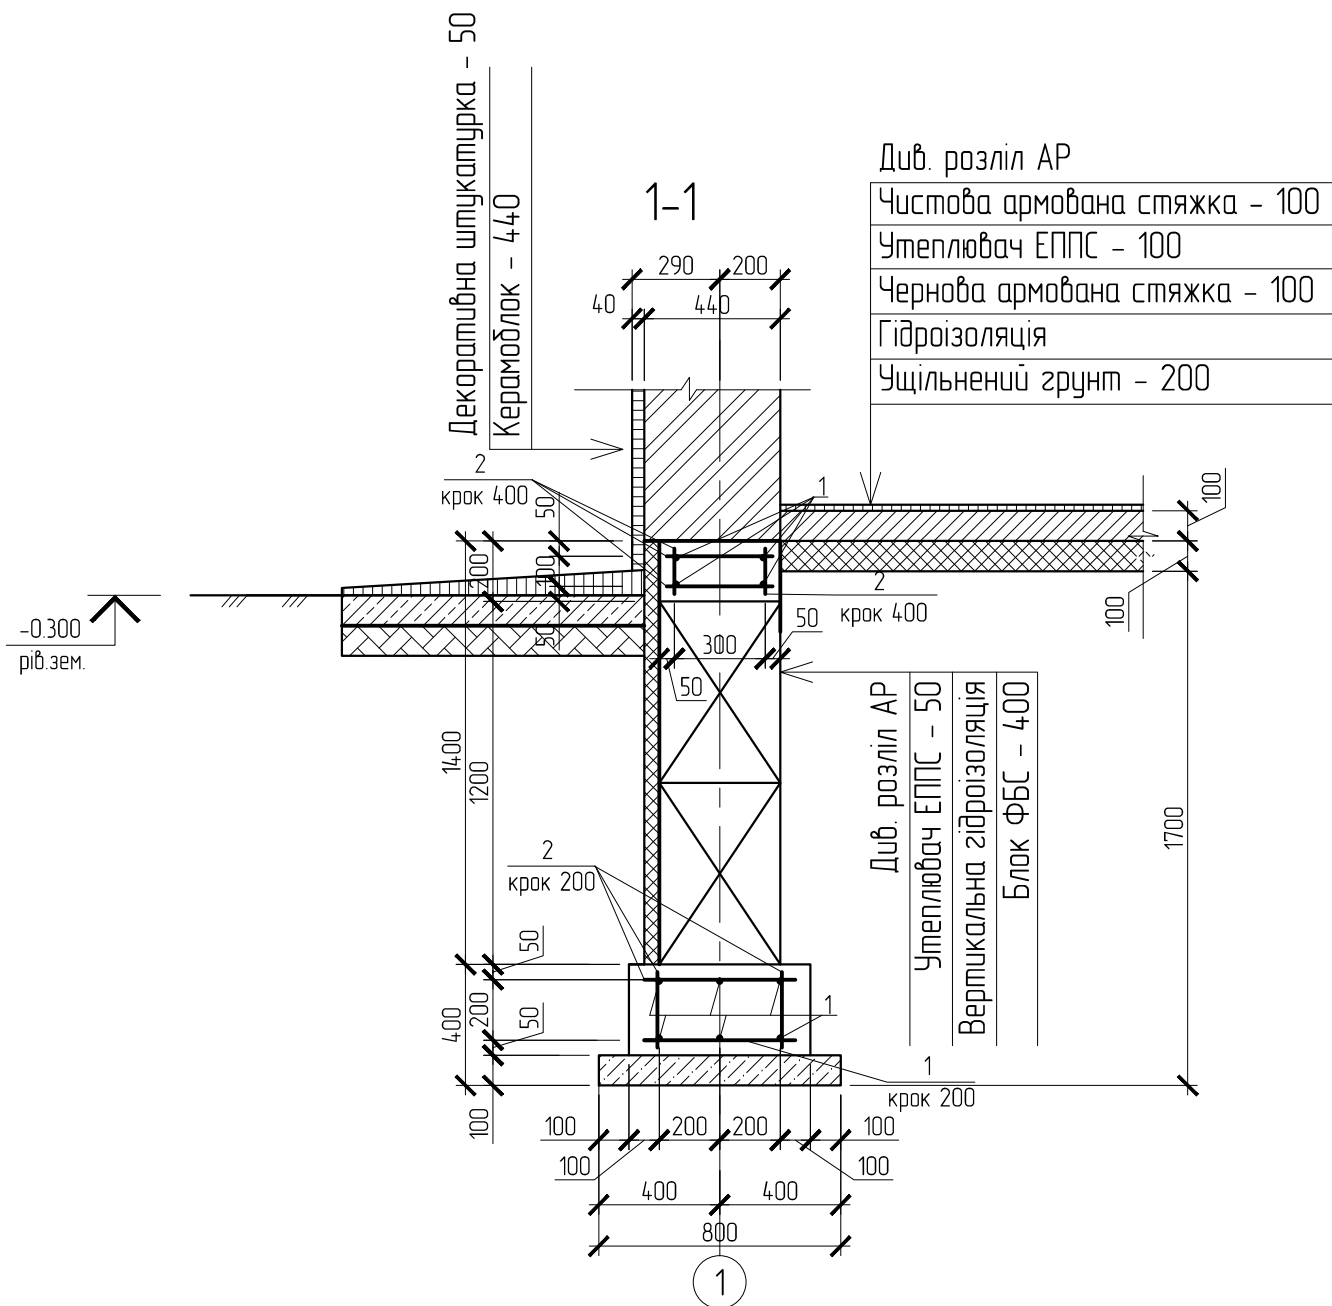


Роззортка по осі 1

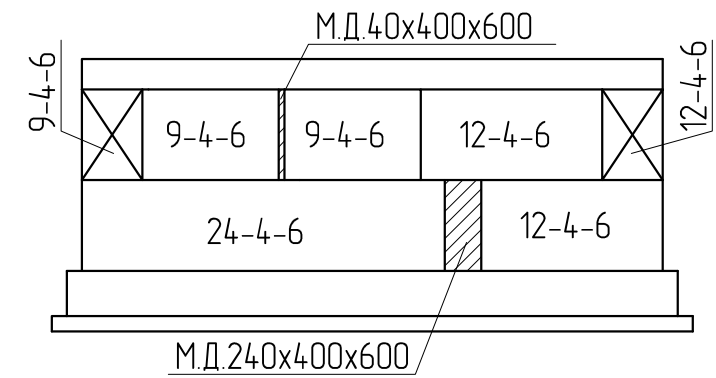


Роззортка по осі 3

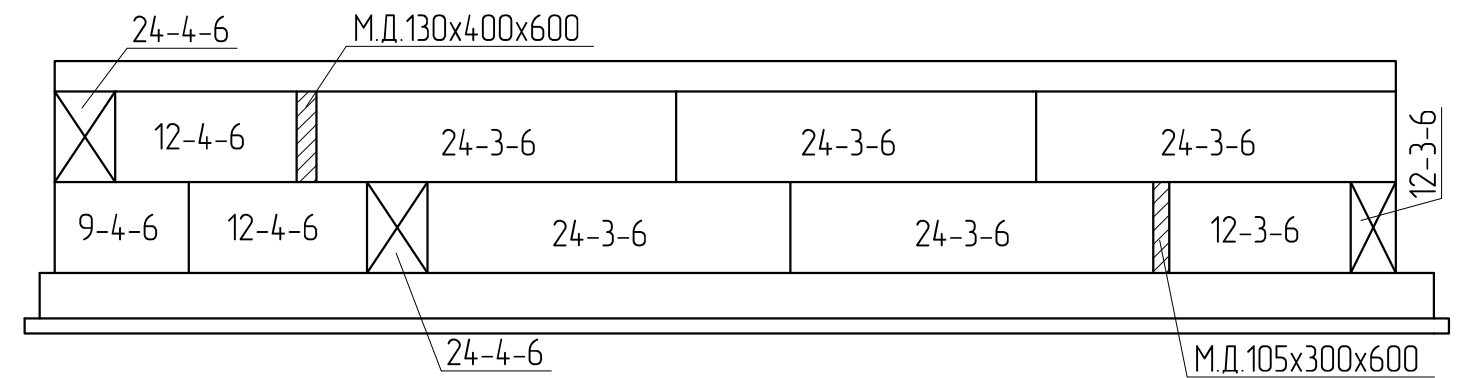

Роззортка по осі 4

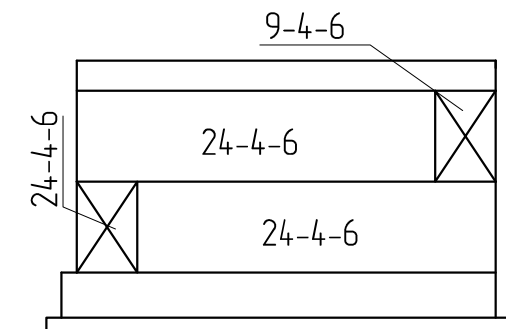


Роззортка по осі А


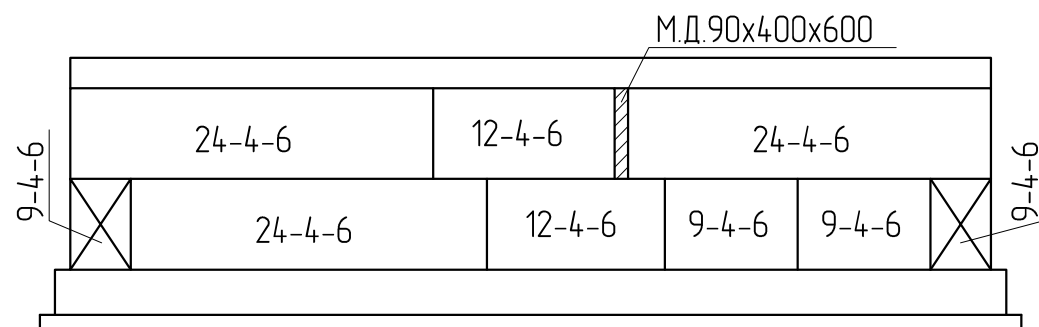


|            |        |         |        |        |       |                                                                         |                                                                                       |       |  |
|------------|--------|---------|--------|--------|-------|-------------------------------------------------------------------------|---------------------------------------------------------------------------------------|-------|--|
|            |        |         |        |        |       | Конструктивні рішення                                                   |                                                                                       |       |  |
|            |        |         |        |        |       | Двоповерховий житловий будинок<br>в м. Нові Петрівці, Київської області |                                                                                       |       |  |
| Зм.        | Кільк. | Арк.    | № док. | Підпис | Дата  | Житловий будинок котеджного типу                                        | Стадія                                                                                | Аркуш |  |
| Розробив   |        | Кошевий |        |        | 05.18 |                                                                         | Р                                                                                     | 08    |  |
| Перевірів  |        | Кошева  |        |        | 05.18 |                                                                         |                                                                                       |       |  |
|            |        |         |        |        |       | Роззортки М 1:50, Розрізи М 1:25                                        |  |       |  |
| Н.контроль |        | Кошевий |        |        | 05.18 |                                                                         |                                                                                       |       |  |



Розгортка по осі 6

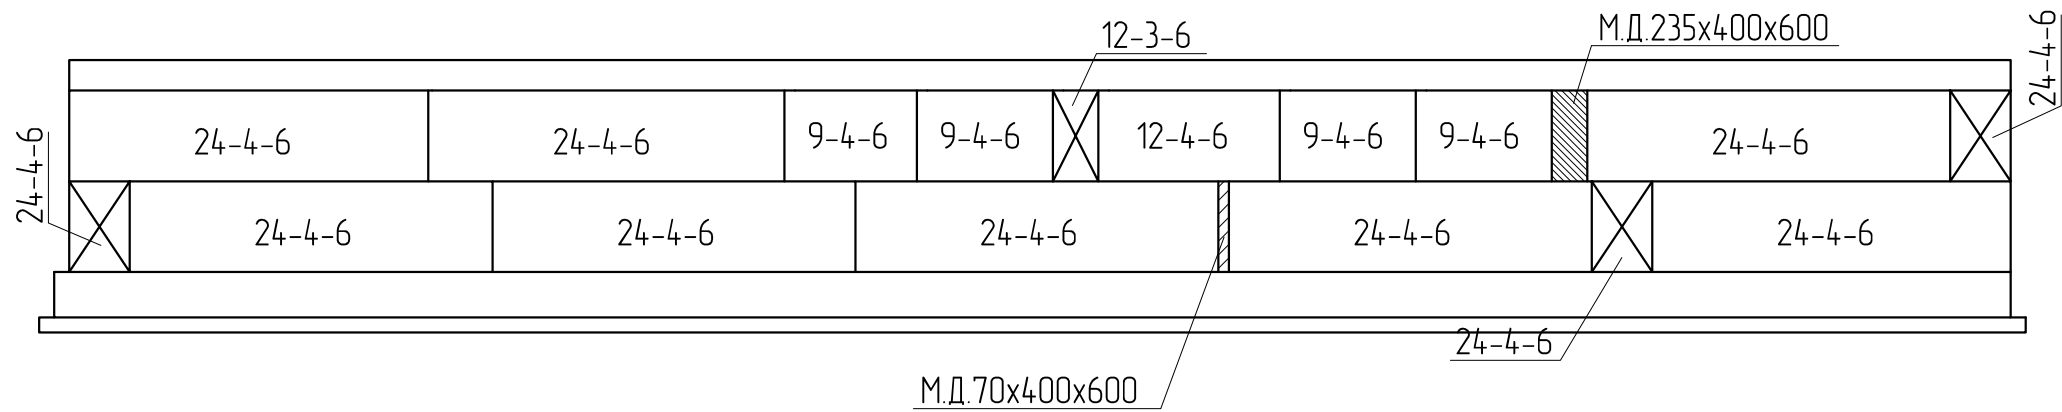

Розгортка по осі Б

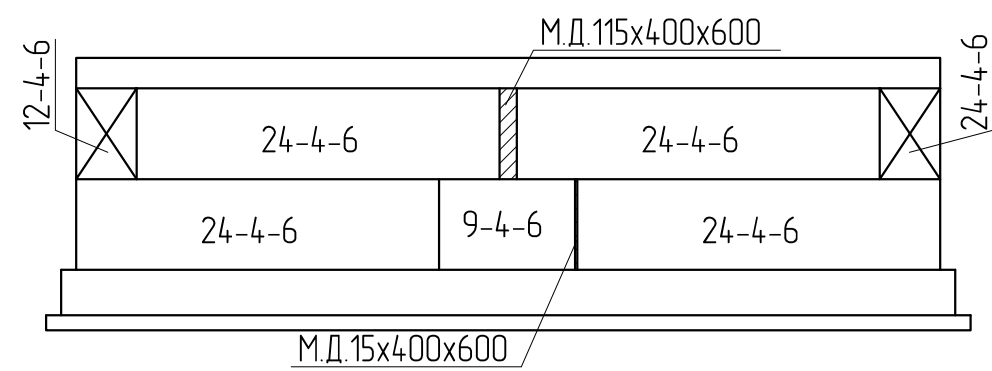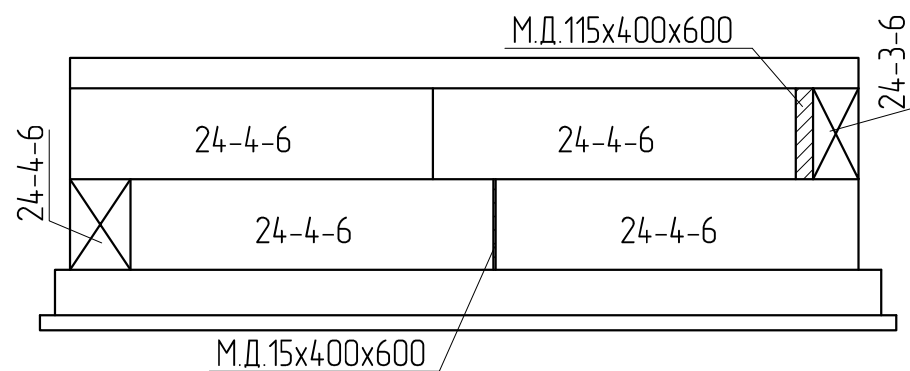


Розгортка по осі 2

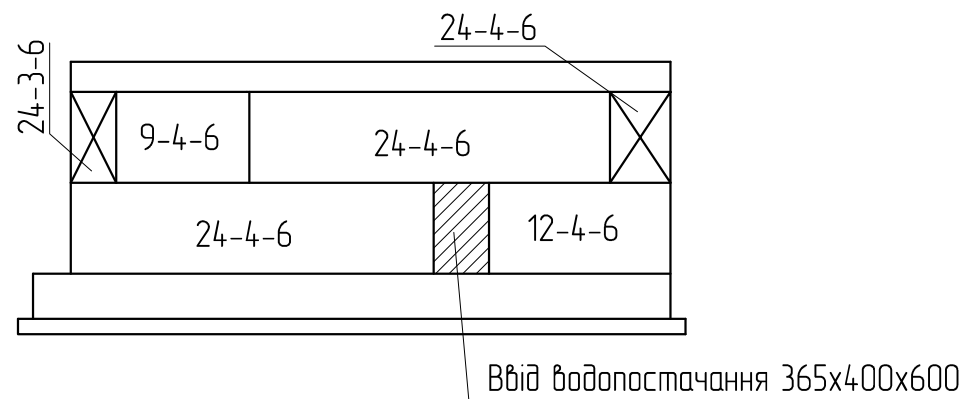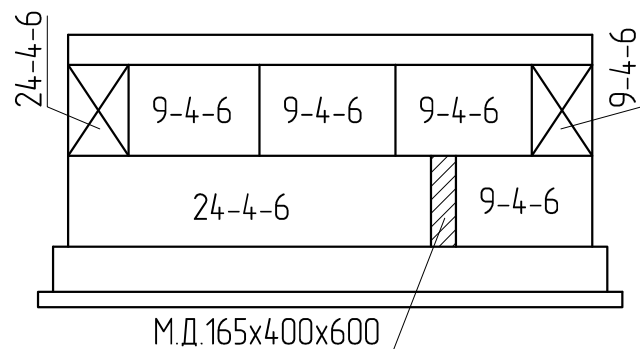


- Примітки:
- 1. За відносну відм.  $\pm 0,000$  прийнято чиста підлога першого поверху;
  - 2. Всі відмітки та розміри уточнити по місцю;
  - 3. Перед монтажем блоків ФБС очистити робочу поверхню;
  - 4. Шви між блоками замазати цементно-піщаним розчином марки не менше ніж М100;
  - 5. Монолітні ділянки виконувати з бетону класу С12/15, або із цегли до бажання замовника;
  - 6. Вертикальні гідроізоляцію блоків виконувати для цокольної частини на основі бітума (бітумна мастика, обмазочна гідроізоляція в 2 шари), якщо монолітні ділянки замурувалися цеглою марки не нижчої ніж М100, то перед нанесенням обмазочної гідроізоляції треба заштукатурити поверхню;
  - 7. Перед придбанням блоків ФБС необхідно перевірити всі сертифікати відповідності заводу виробника;

|            |        |         |        |        |       |                                                                         |                                                                                       |       |  |
|------------|--------|---------|--------|--------|-------|-------------------------------------------------------------------------|---------------------------------------------------------------------------------------|-------|--|
|            |        |         |        |        |       | Конструктивні рішення                                                   |                                                                                       |       |  |
|            |        |         |        |        |       | Двоповерховий житловий будинок<br>в м. Нові Петрівці, Київської області |                                                                                       |       |  |
| Зм.        | Кільк. | Арк.    | № док. | Підпис | Дата  | Житловий будинок котеджного типу                                        | Стадія                                                                                | Аркуш |  |
| Розробив   |        | Кошевий |        |        | 05.18 |                                                                         | Р                                                                                     | 09    |  |
| Перевірив  |        | Кошева  |        |        | 05.18 |                                                                         |                                                                                       |       |  |
|            |        |         |        |        |       | Розгортки М 1:50                                                        |  |       |  |
|            |        |         |        |        |       |                                                                         |                                                                                       |       |  |
|            |        |         |        |        |       |                                                                         |                                                                                       |       |  |
| Н.контроль |        | Кошевий |        |        | 05.18 |                                                                         |                                                                                       |       |  |


Роззортка по осі Г

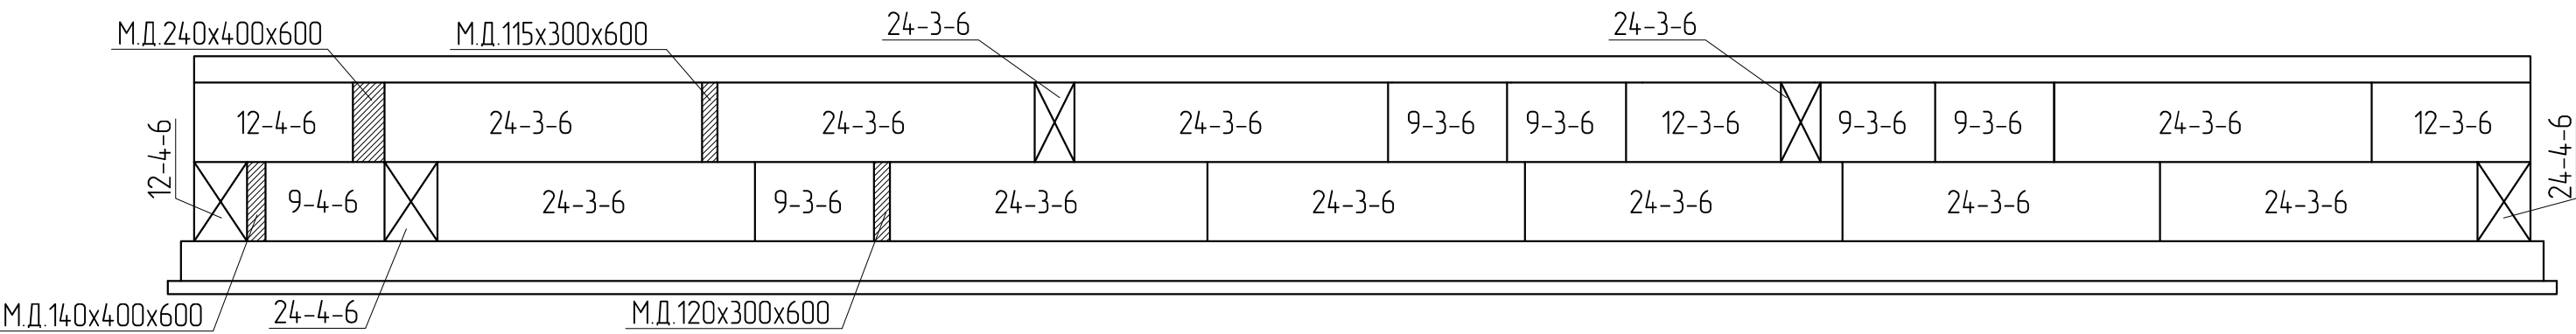

Роззортка по осі Д

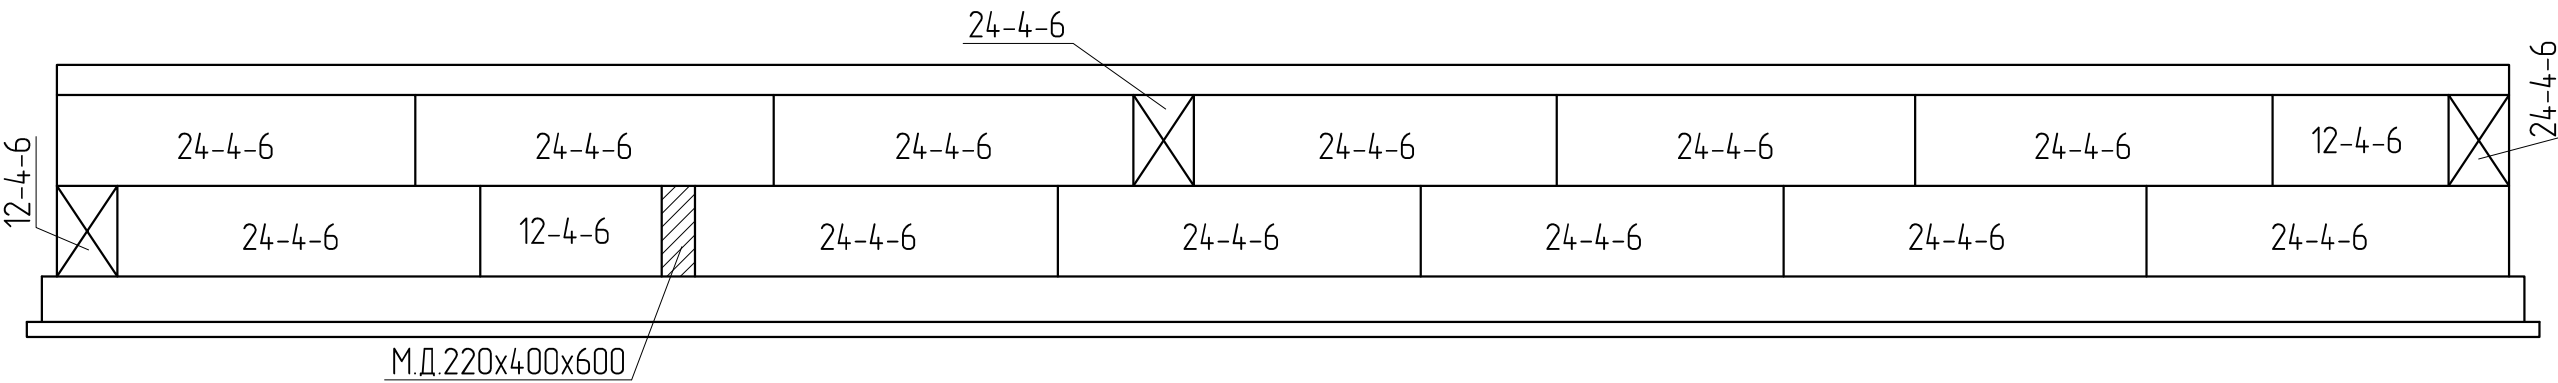



Роззортка по осі Е

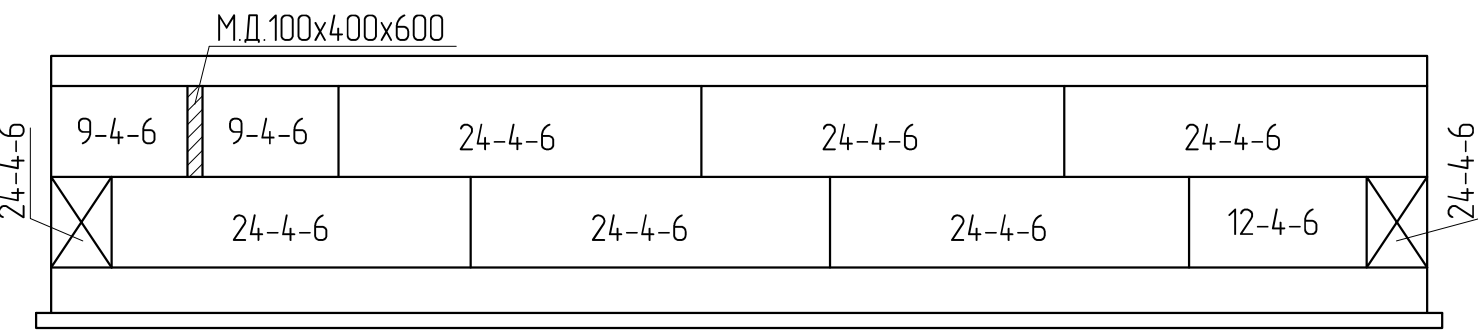

Примітки:

- 1. За відносну відм. ±0,000 прийнято чиста підлога першого поверху;
- 2. Всі відмітки та розміри уточнити по місцю;
- 3. Перед монтажем блоків ФБС очистити робочу поверхню;
- 4. Шви між блоками замазати цементно-піщаним розчином марки не менше ніж М100;
- 5. Монолітні ділянки виконувати з бетону класу С12/15, або із цегли до бажання замовника;
- 6. Вертикальні гідроізоляцію блоків виконувати для цокольної частини на основі бітума (бітумна мастика, обмазочна гідроізоляція в 2 шари), якщо монолітні ділянки замурувалися цеглою марки не нижчої ніж М100, то перед нанесенням обмазочної гідроізоляції треба заштукатурити поверхню;
- 7. Перед придбанням блоків ФБС необхідно перевірити всі сертифікати відповідності заводу виробника;



|            |        |         |        |        |       |                                       |                                                                                       |       |  |
|------------|--------|---------|--------|--------|-------|---------------------------------------|---------------------------------------------------------------------------------------|-------|--|
|            |        |         |        |        |       | Конструктивні рішення                 |                                                                                       |       |  |
|            |        |         |        |        |       | Двоповерховий житловий будинок        |                                                                                       |       |  |
|            |        |         |        |        |       | в м. Нові Петрівці, Київської області |                                                                                       |       |  |
| Зм.        | Кільк. | Арк.    | № док. | Підпис | Дата  | Житловий будинок котеджного типу      | Стадія                                                                                | Аркуш |  |
| Розробив   |        | Кошевий |        |        | 05.18 |                                       | Р                                                                                     | 10    |  |
| Перевірів  |        | Кошева  |        |        | 05.18 |                                       |                                                                                       |       |  |
|            |        |         |        |        |       | Роззортки М 1:50                      |  |       |  |
| Н.контроль |        | Кошевий |        |        | 05.18 |                                       |                                                                                       |       |  |

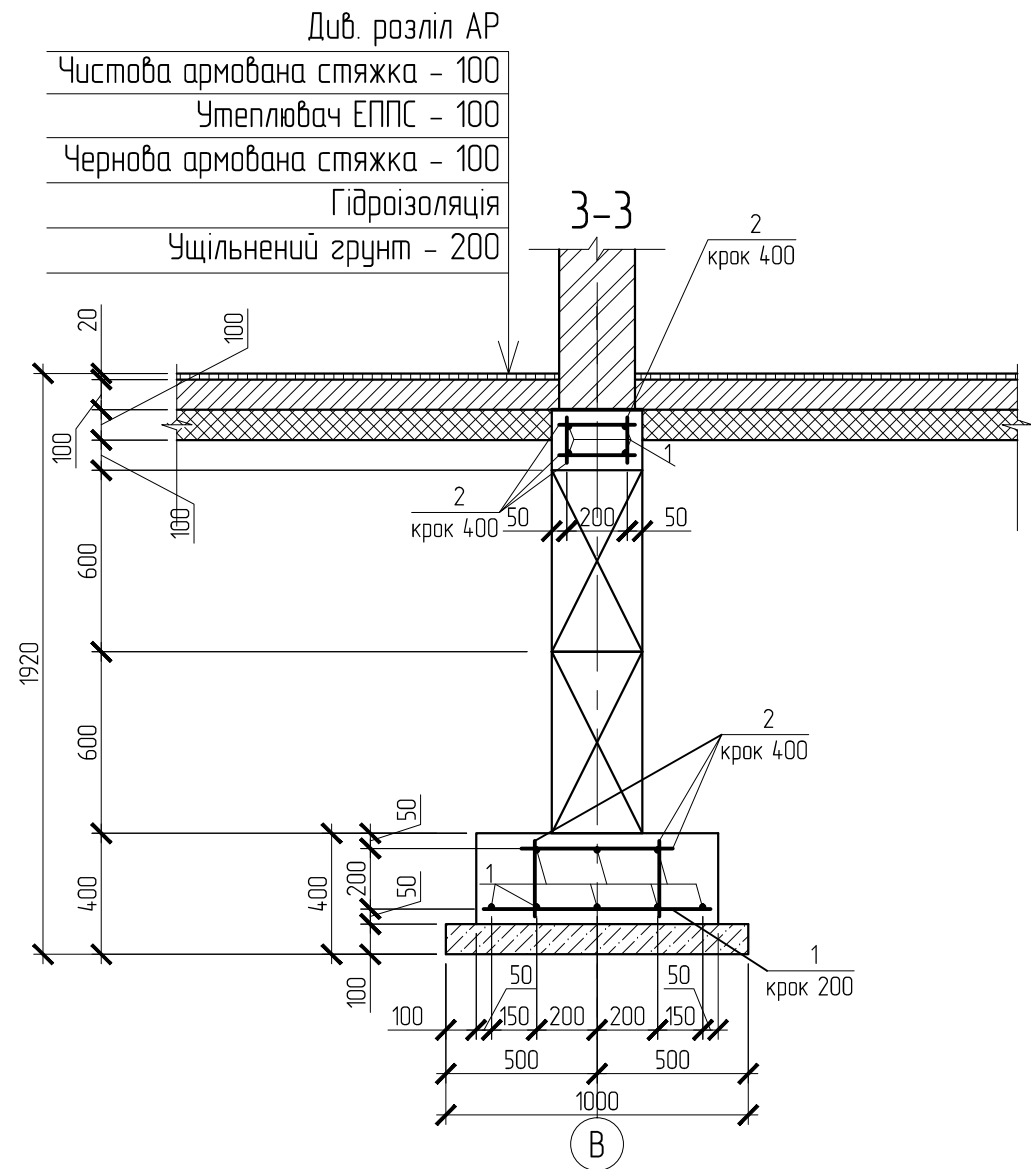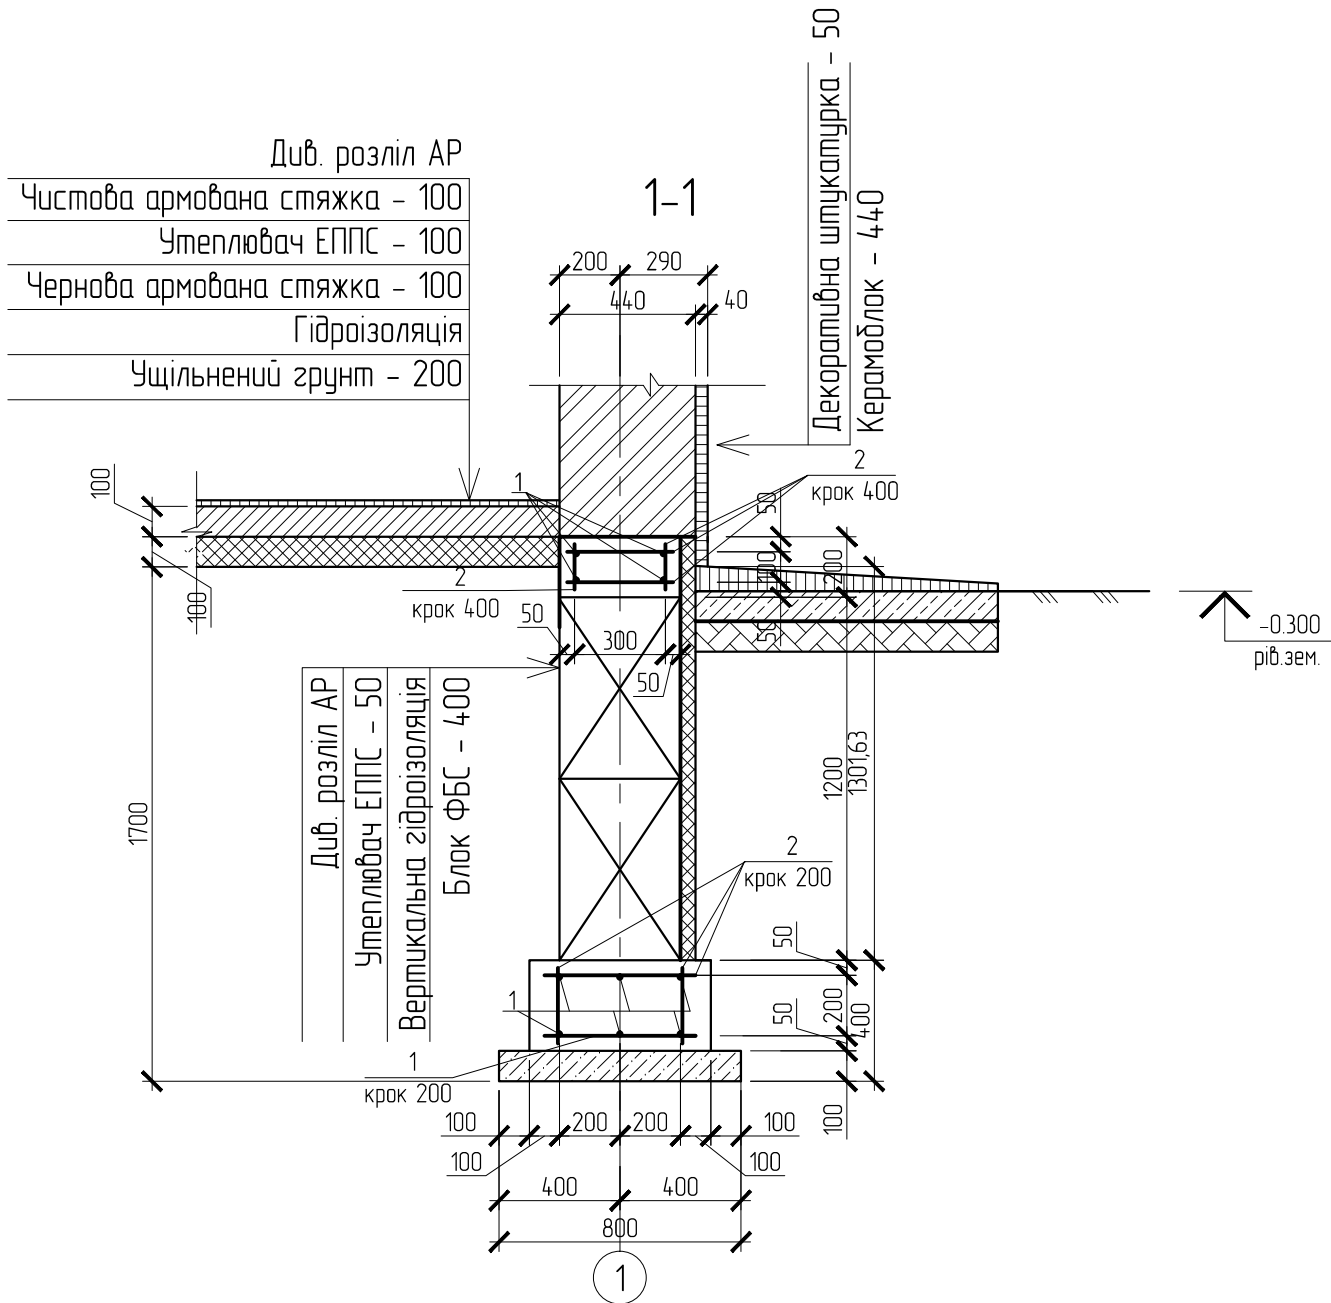

Примітки:

- За відносну відм.  $\pm 0,000$  прийнято чиста підлога першого поверху;
- Всі відмітки та розміри уточнити по місцю;
- Перед монтажем блоків ФБС очистити робочу поверхню;
- Шви між блоками замазати цементно-піщаним розчином марки не менше ніж М100;
- Монолітні ділянки виконувати з бетону класу С12/15, або із цегли до бажання замовника;
- Вертикальні гідроізоляцію блоків виконувати для цокольної частини на основі бітума (бітумна мастика, обмазочна гідроізоляція в 2 шари), якщо монолітні ділянки замурувалися цеглою марки не нижчої ніж М100, то перед нанесенням обмазочної гідроізоляції треба заштукатурити поверхню;
- Перед придбанням блоків ФБС необхідно перевірити всі сертифікати відповідності заводу виробника;

|            |        |         |        |        |       |                                                                         |                                                                                       |       |
|------------|--------|---------|--------|--------|-------|-------------------------------------------------------------------------|---------------------------------------------------------------------------------------|-------|
|            |        |         |        |        |       | Конструктивні рішення                                                   |                                                                                       |       |
|            |        |         |        |        |       | Двоповерховий житловий будинок<br>в м. Нові Петрівці, Київської області |                                                                                       |       |
| Зм.        | Кільк. | Арк.    | № док. | Підпис | Дата  | Житловий будинок котеджного типу                                        | Стадія                                                                                | Аркуш |
| Розробив   |        | Кошевий |        |        | 05.18 |                                                                         | Р                                                                                     | 11    |
| Перевірів  |        | Кошева  |        |        | 05.18 |                                                                         |                                                                                       |       |
|            |        |         |        |        |       | Розрізи М 1:25                                                          |  |       |
| Н.контроль |        | Кошевий |        |        | 05.18 |                                                                         |                                                                                       |       |

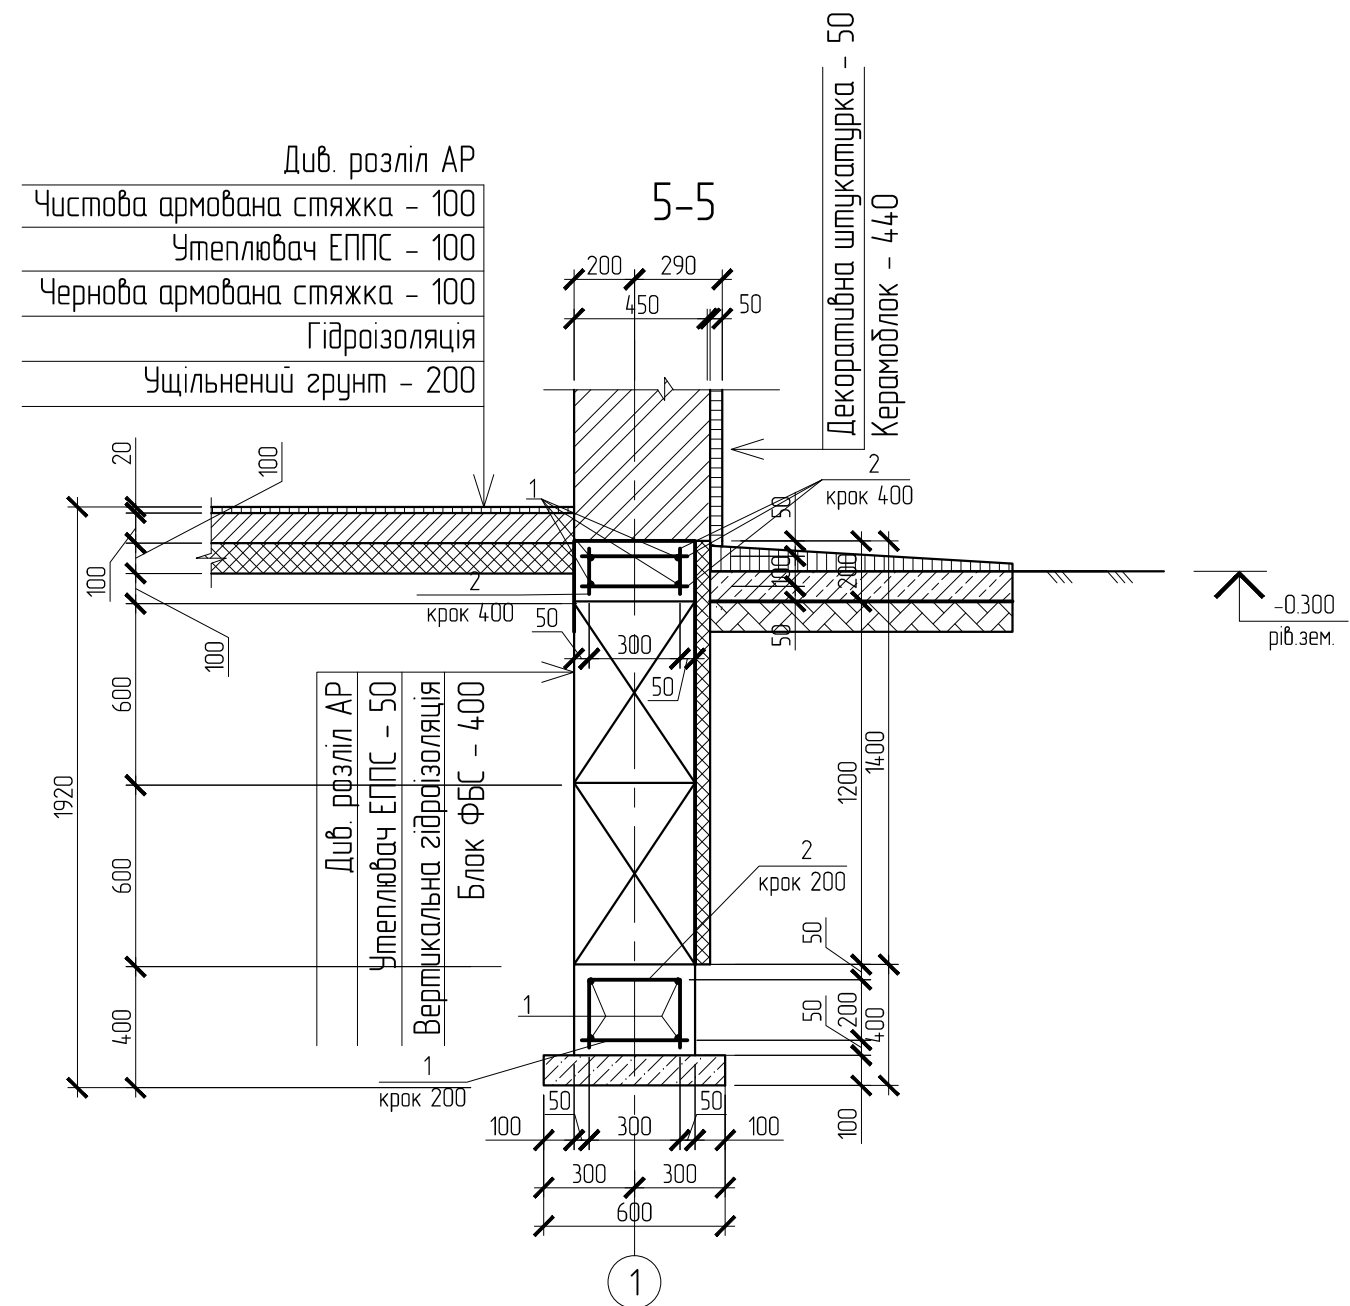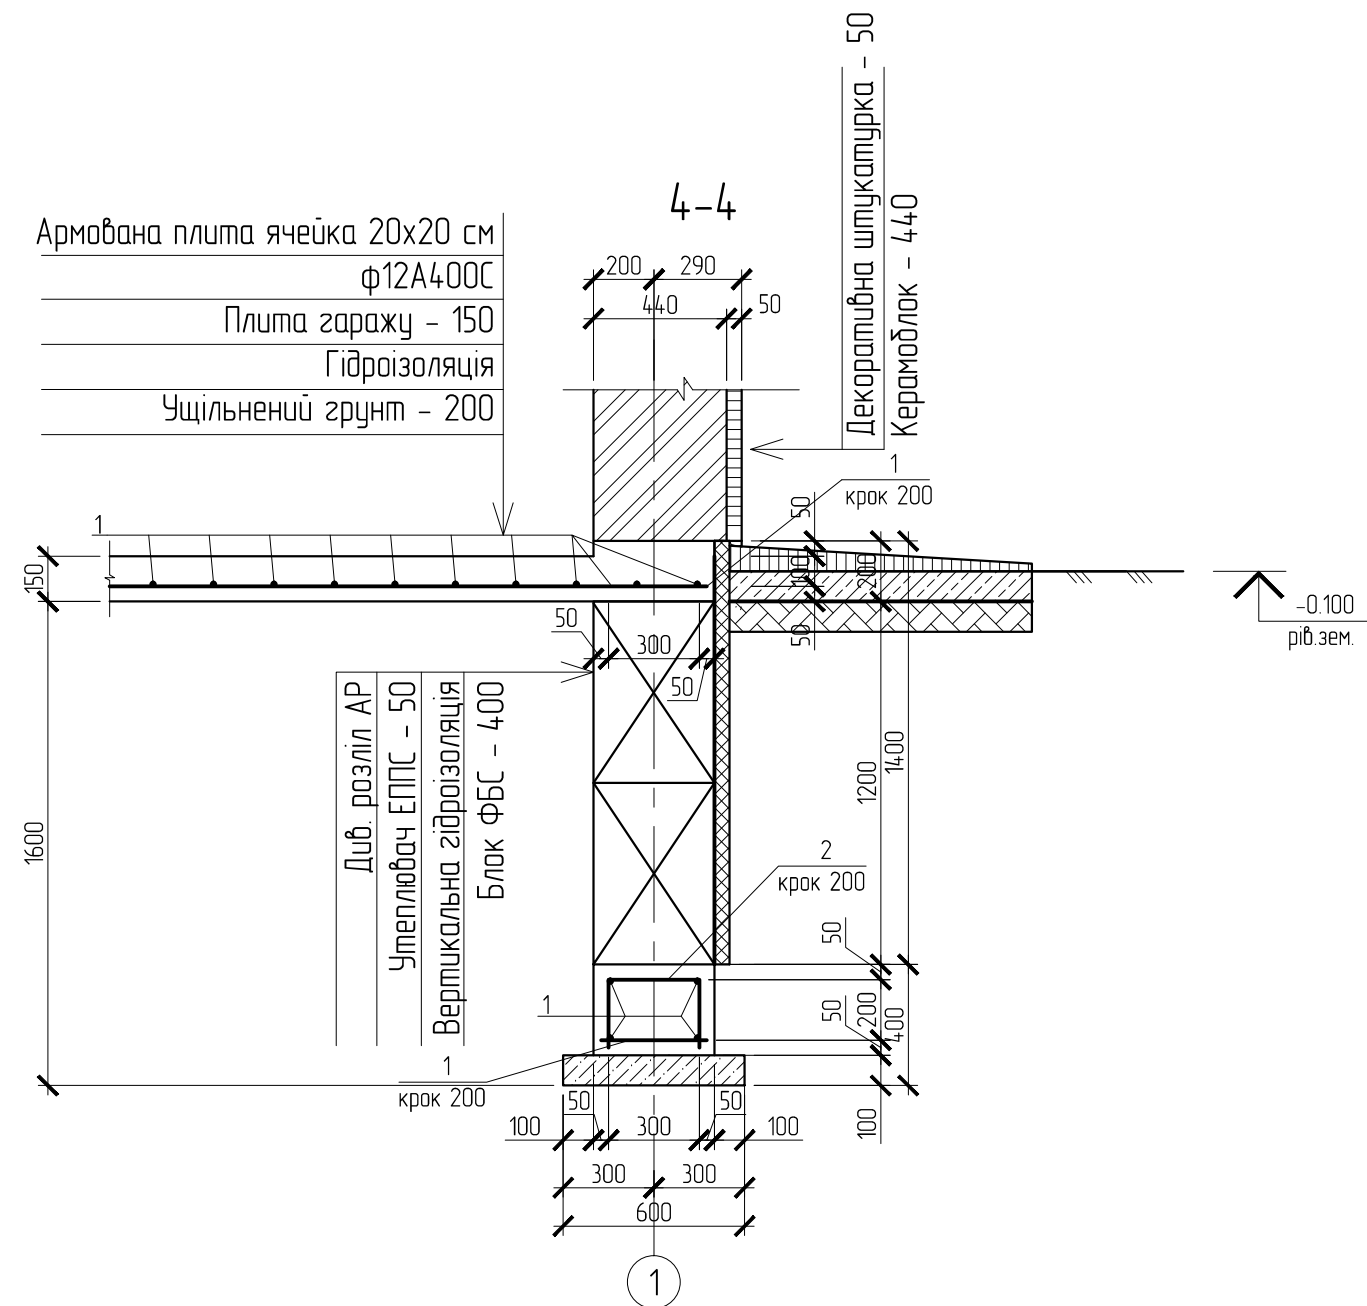




Відомість витрат арматури і бетону для влаштування фундаменту

| Поз. | Позначення     | Найменування                                                      | К-сть | Маса од. | Маса поз. |
|------|----------------|-------------------------------------------------------------------|-------|----------|-----------|
|      |                |                                                                   | шт    | кг       | кг        |
|      |                | Деталі                                                            |       |          |           |
| 1    | ДСТУ 3760:2006 | φ12 A400C L=2720 м/п                                              | -     | -        | -         |
| 2    |                | φ8 A400C L=2570 м/п                                               | -     | -        | -         |
|      |                | Матеріали                                                         |       |          |           |
|      |                | Бетон класу C8/10 (B7,5 P4) для монолітної підготовки             | м³    | 9.0      |           |
|      |                | Бетон класу C16/20 (B20 P4) для монолітної подушки                | м³    | 18.8     |           |
|      |                | Бетон класу C12/15 (B15 P4) для монолітних ділянок стрічки        | м³    | 2.2      |           |
|      |                | Бетон класу C12/15 (B15 P4) для монолітного поясу                 | м³    | 8.8      |           |
|      |                | Бетон класу C16/20 (B20 P4) для монолітної плити гаражу і будинку | м³    | 30.9     |           |

Примітки:

- За відносну відм. ±0,000 прийнято чиста підлога першого поверху;
- Всі відмітки та розміри уточнити по місцю;
- Перед монтажем блоків ФБС очистити робочу поверхню;
- Шви між блоками замазати цементно-піщаним розчином марки не менше ніж М100;
- Монолітні ділянки виконувати з бетону класу C12/15, або із цегли за бажання замовника;
- Вертикальні гідроізоляцію блоків виконувати для цокольної частини на основі бітума (бітумна мастика, обмазочна гідроізоляція в 2 шари), якщо монолітні ділянки замурувалися цеглою марки не нижчої ніж М100, то перед нанесенням обмазочної гідроізоляції треба заштукатурити поверхню;
- Перед придбанням блоків ФБС необхідно перевірити всі сертифікати відповідності заводу виробника;

|            |        |         |        |        |       |                                                                         |                                                                                       |       |  |
|------------|--------|---------|--------|--------|-------|-------------------------------------------------------------------------|---------------------------------------------------------------------------------------|-------|--|
|            |        |         |        |        |       | Конструктивні рішення                                                   |                                                                                       |       |  |
|            |        |         |        |        |       | Двоповерховий житловий будинок<br>в м. Нові Петрівці, Київської області |                                                                                       |       |  |
| Зм.        | Кільк. | Арк.    | № док. | Підпис | Дата  | Житловий будинок котеджного типу                                        | Стадія                                                                                | Аркуш |  |
| Розробив   |        | Кошевий |        |        | 05.18 |                                                                         | Р                                                                                     | 12    |  |
| Перевірів  |        | Кошева  |        |        | 05.18 |                                                                         |                                                                                       |       |  |
|            |        |         |        |        |       | Розрізи М 1:25                                                          |  |       |  |
|            |        |         |        |        |       |                                                                         |                                                                                       |       |  |
| Н.контроль |        | Кошевий |        |        | 05.18 |                                                                         |                                                                                       |       |  |

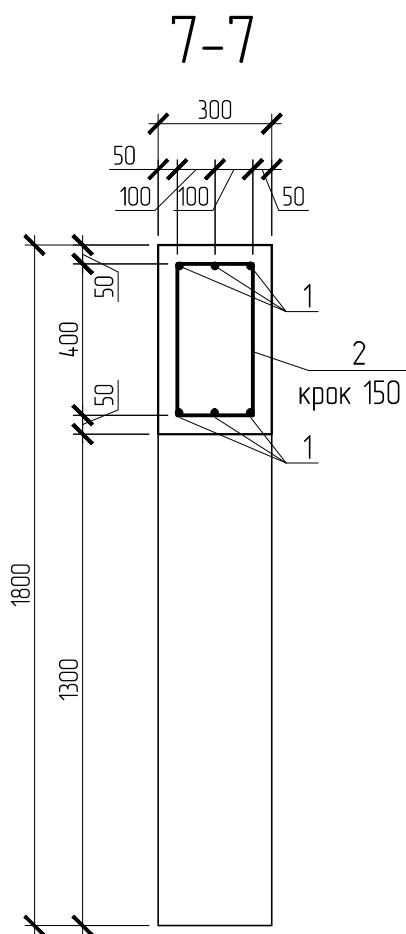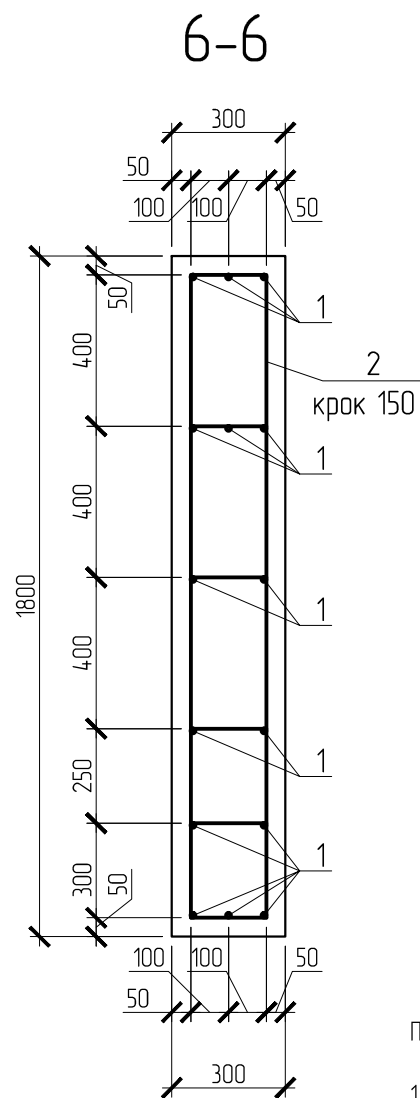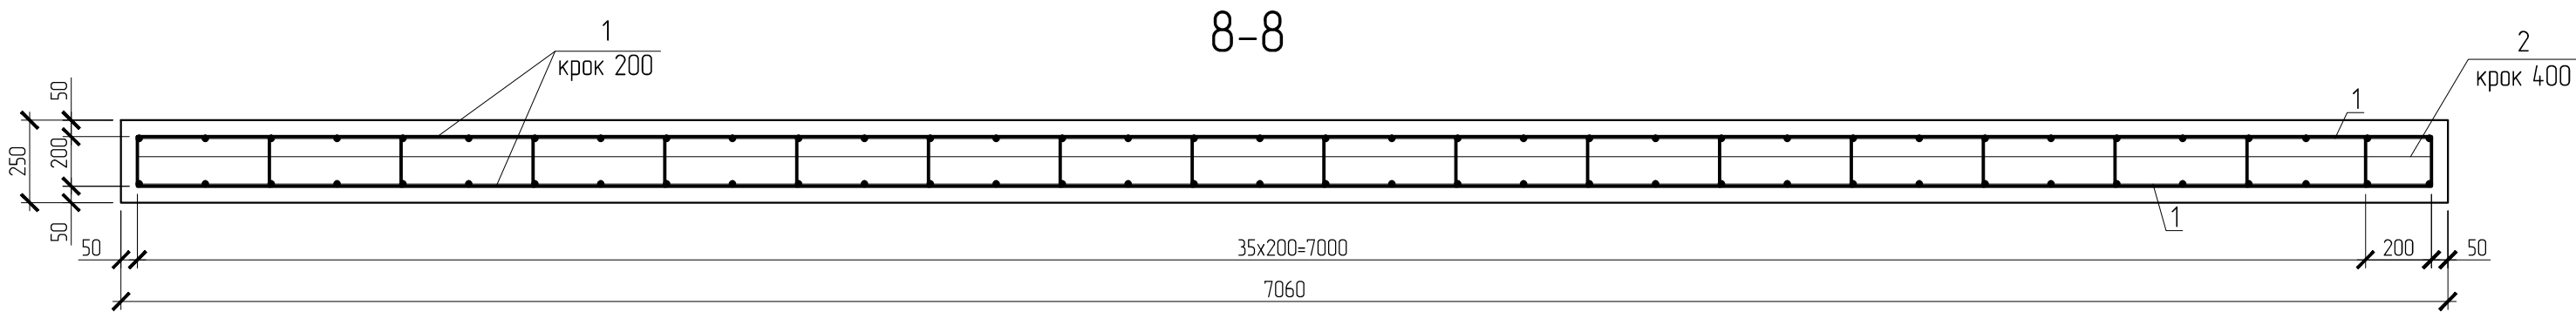

Примітки:


1. За відносну відм.  $\pm 0,000$  прийнято чиста підлога першого поверху;
2. Всі відмітки та розміри уточнити по місцю;
3. Товщина захисного шару бетону для не менше 25 мм;
4. При стикуванні арматури виконувати напуск не менше 10d;
5. Зварювання ручне дугове. Зварювання арматури виконувати згідно з ГОСТ 14098-91-Нй-Рш;

### Специфікація збірних фундаментних блоків

|   | Позначення        | Найменування              | К-сть | Розміри (мм) |        |        | Примітки |
|---|-------------------|---------------------------|-------|--------------|--------|--------|----------|
|   |                   |                           |       | Довжина      | Ширина | Висота |          |
|   |                   | Фундаментні блоки стінові | шт    |              |        |        |          |
| 1 | ДБН В.2.6-98:2009 | ФБС 24-4-6                | 43    | 2380         | 400    | 580    |          |
| 2 |                   | ФБС 12-4-6                | 14    | 1180         | 400    | 580    |          |
| 3 |                   | ФБС 9-4-6                 | 22    | 880          | 400    | 580    |          |
| 4 |                   | ФБС 24-3-6                | 20    | 2380         | 300    | 580    |          |
| 5 |                   | ФБС 12-3-6                | 4     | 1180         | 300    | 580    |          |
| 6 |                   | ФБС 9-3-6                 | 5     | 880          | 300    | 580    |          |
| 7 |                   | ФБС 24-6-6                | 2     | 2380         | 600    | 580    |          |
| 8 |                   | ФБС 12-6-6                | 4     | 1180         | 600    | 580    |          |

|            |        |         |        |        |       |                                                                         |  |  |                                                                                       |       |  |
|------------|--------|---------|--------|--------|-------|-------------------------------------------------------------------------|--|--|---------------------------------------------------------------------------------------|-------|--|
|            |        |         |        |        |       | Конструктивні рішення                                                   |  |  |                                                                                       |       |  |
|            |        |         |        |        |       | Двоповерховий житловий будинок<br>в м. Нові Петрівці, Київської області |  |  |                                                                                       |       |  |
| Зм.        | Кільк. | Арк.    | № док. | Підпис | Дата  | Житловий будинок котеджного типу                                        |  |  | Стадія                                                                                | Аркуш |  |
| Розробив   |        | Кошевий |        |        | 05.18 |                                                                         |  |  | Р                                                                                     | 13    |  |
| Перевірів  |        | Кошева  |        |        | 05.18 | Розрізи М 1:25                                                          |  |  |  |       |  |
|            |        |         |        |        |       |                                                                         |  |  |                                                                                       |       |  |
| Н.контроль |        | Кошевий |        |        | 05.18 |                                                                         |  |  |                                                                                       |       |  |




План монолітного поясу 1-го поверху

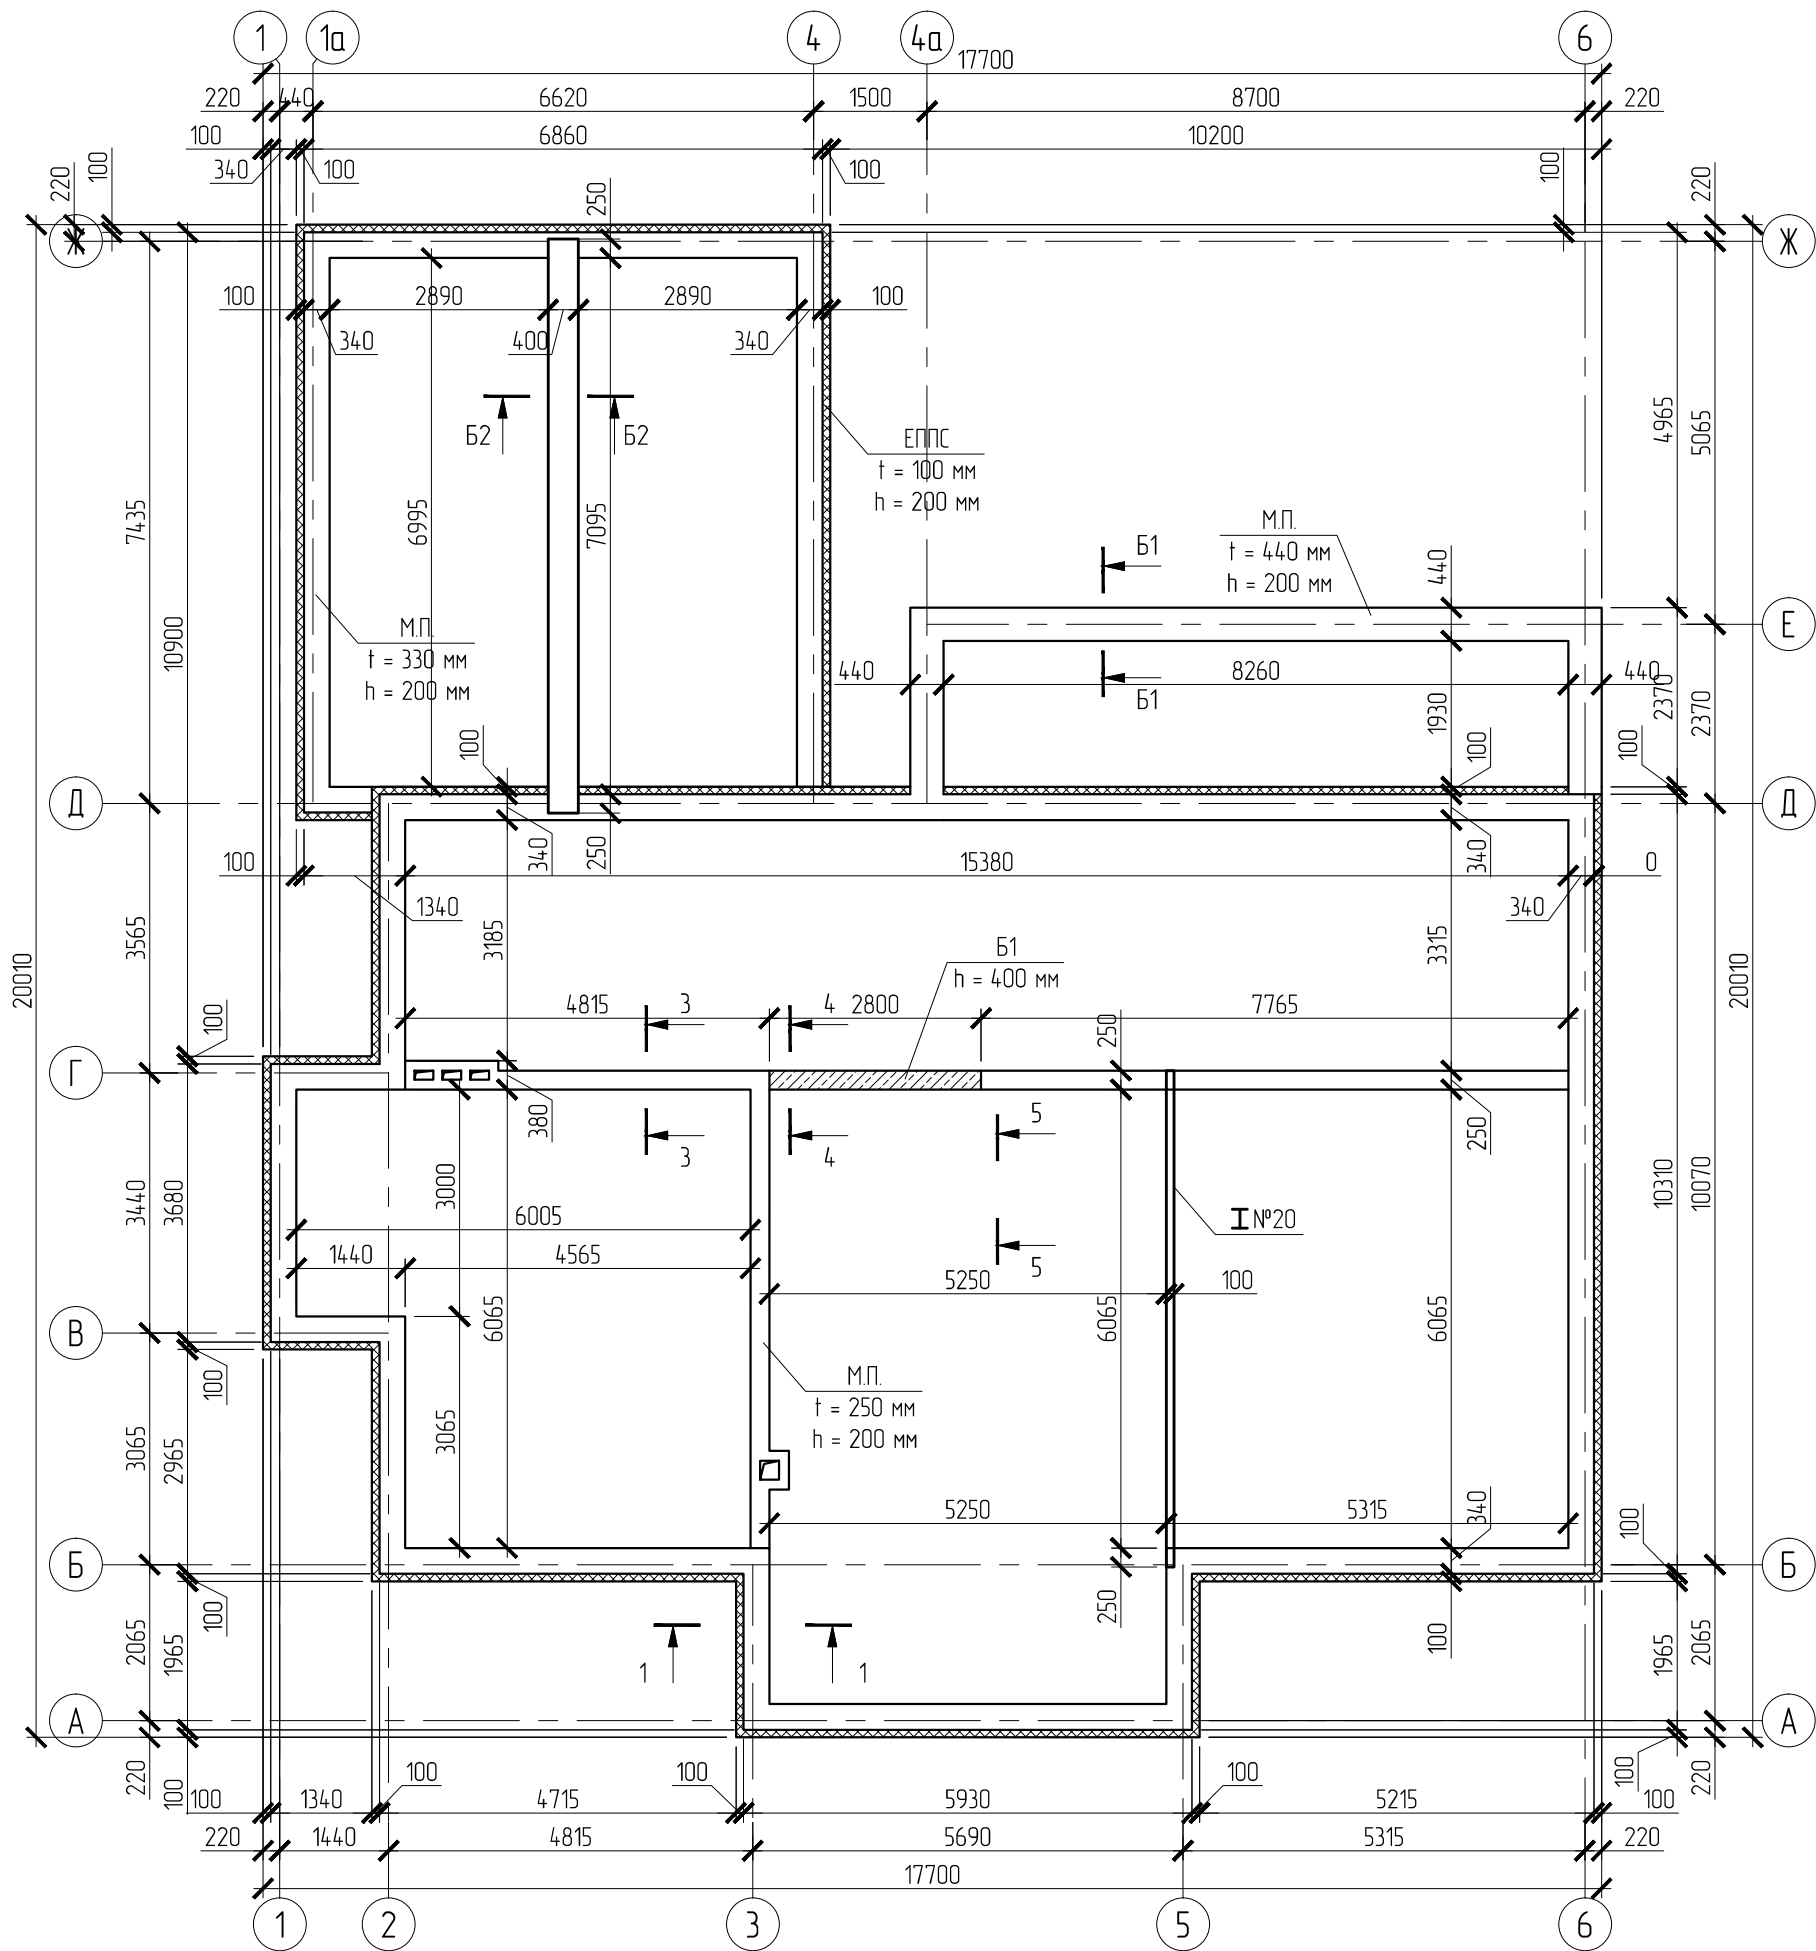

1-1

2-2

3-3

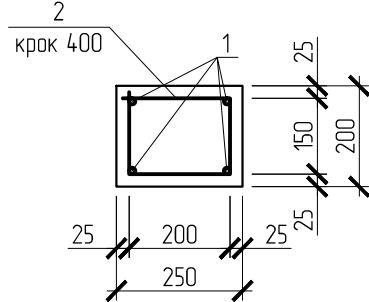
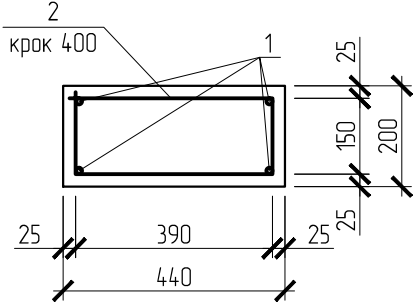
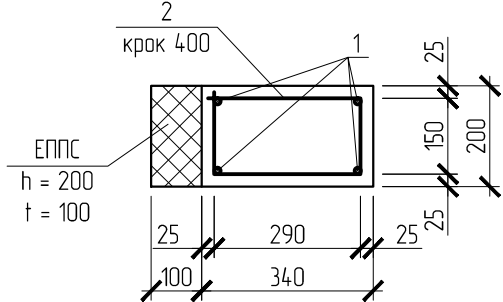


Примітки:

1. За відносну відм.  $\pm 0,000$  прийнято чиста підлога першого поверху;
2. Всі відмітки та розміри уточнити по місцю;
3. Товщина захисного шару бетону для не менше 25 мм;
4. При стикуванні арматури виконувати напуск не менше 10d;
5. Зварювання ручне дугове. Зварювання арматури виконувати згідно з ГОСТ 14098-91-Нй-Рш;

|            |        |         |        |        |       |                                                                         |                                                                                       |       |  |
|------------|--------|---------|--------|--------|-------|-------------------------------------------------------------------------|---------------------------------------------------------------------------------------|-------|--|
|            |        |         |        |        |       | Конструктивні рішення                                                   |                                                                                       |       |  |
|            |        |         |        |        |       | Двоповерховий житловий будинок<br>в м. Нові Петрівці, Київської області |                                                                                       |       |  |
| Зм.        | Кільк. | Арк.    | № док. | Підпис | Дата  | Житловий будинок котеджного типу                                        | Стадія                                                                                | Аркуш |  |
| Розробив   |        | Кошева  |        |        | 05.18 |                                                                         | П                                                                                     | 18    |  |
| Перевірив  |        | Кошевий |        |        | 05.18 |                                                                         |                                                                                       |       |  |
|            |        |         |        |        |       |                                                                         |                                                                                       |       |  |
| Н.контроль |        | Кошевий |        |        | 05.18 | План монолітного поясу 1-го поверху М 1:100                             |                                                                                       |       |  |
|            |        |         |        |        |       |                                                                         |  |       |  |

План монолітного поясу 2-го поверху

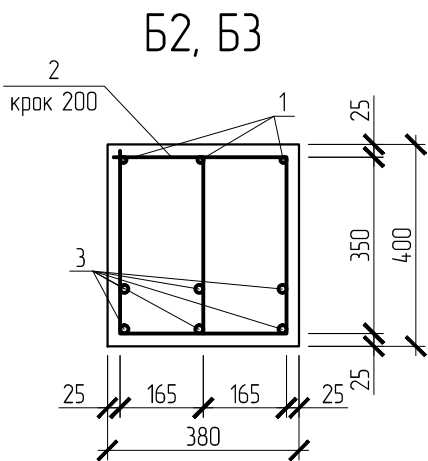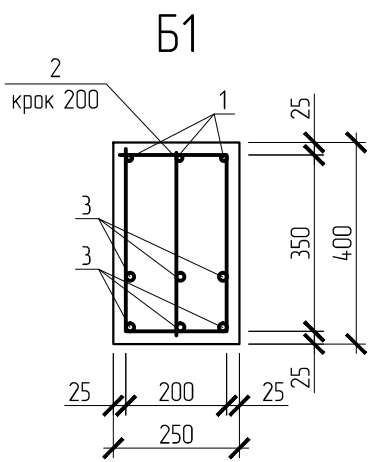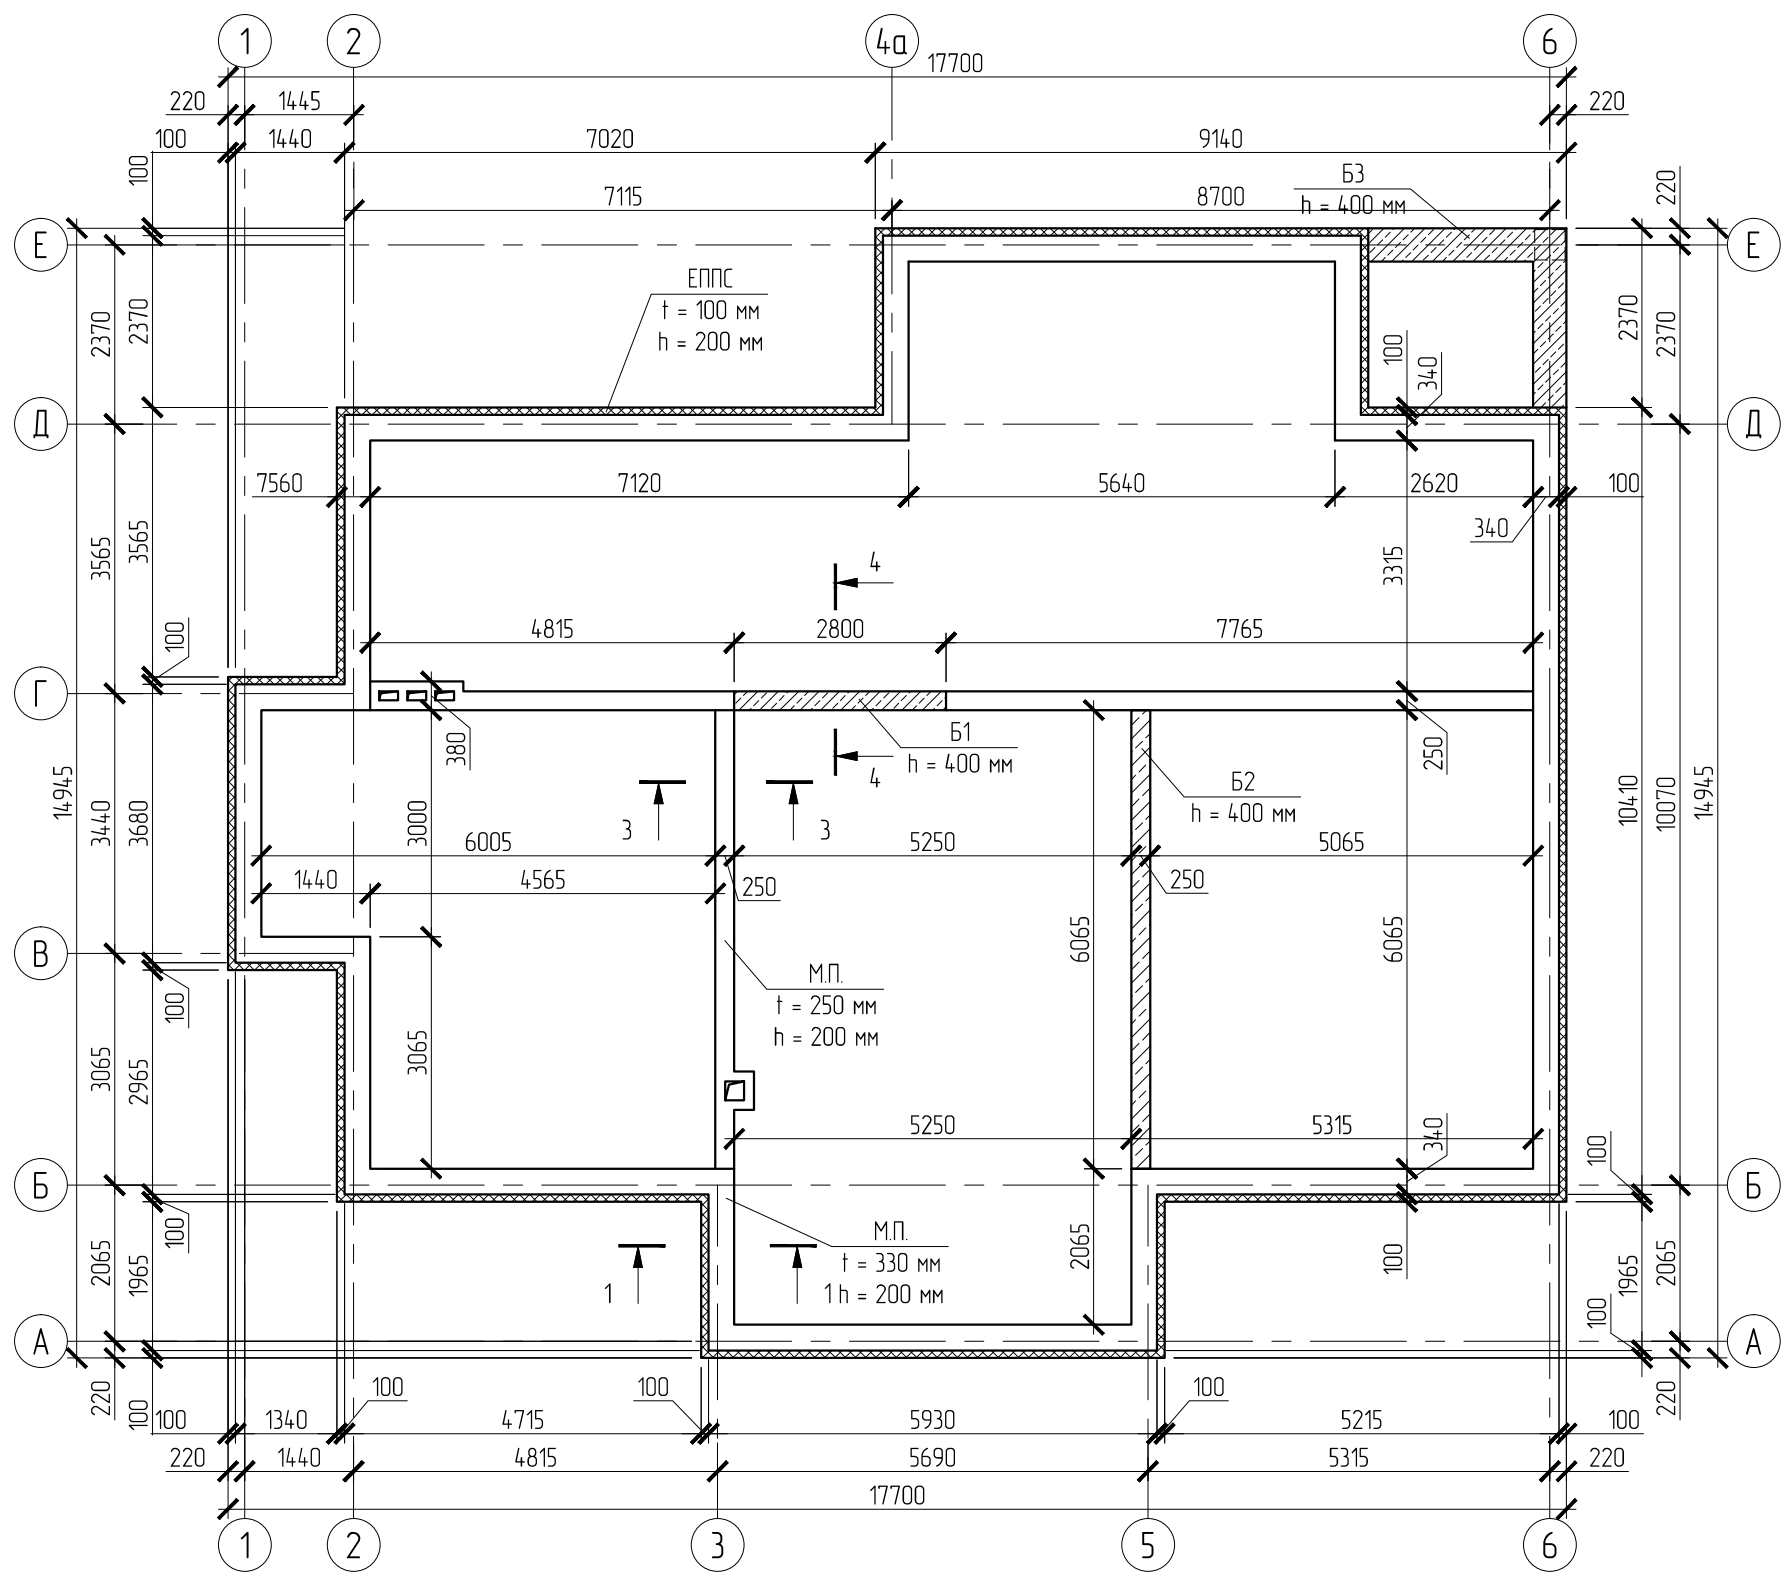

Примітки:

- 1. За відносну відм.  $\pm 0,000$  прийнято чиста підлога першого поверху;
- 2. Всі відмітки та розміри уточнити по місцю;
- 3. Товщина захисного шару бетону для не менше 25 мм;
- 4. При стикуванні арматури виконувати напуск не менше 10d;
- 5. Зварювання ручне дугове. Зварювання арматури виконувати згідно з ГОСТ 14098-91-Нй-Рш;

Відомість витрат арматури для монолітного поясу

| Поз.       | Позначення     | Найменування                                                            | К-сть  | Маса од. | Маса поз. |
|------------|----------------|-------------------------------------------------------------------------|--------|----------|-----------|
|            |                |                                                                         | шт     | кг       | кг        |
|            |                | Деталі                                                                  |        |          |           |
| 1          | ДСТУ 3760:2006 | $\phi 12A400C$ L=60600                                                  | 4      | 54,5     | 218,0     |
| 2          |                | $\phi 8A400C$ L=120350                                                  | 1      | 100,25   | 100,25    |
| 3          |                | $\phi 18A400C$ L=37550                                                  | 3      | 76       | 228       |
|            |                | Матеріали                                                               |        |          |           |
|            |                | Бетон класу C15/20 (B20 P4)                                             | м³     | 2,8      |           |
|            |                | Конструктивні рішення                                                   |        |          |           |
|            |                | Двоповерховий житловий будинок<br>в м. Нові Петрівці, Київської області |        |          |           |
| Зм.        | Кільк.         | Арк.                                                                    | № док. | Підпис   | Дата      |
| Розробив   | Кошеба         |                                                                         |        |          | 05.18     |
| Перевірив  | Кошевий        |                                                                         |        |          | 05.18     |
|            |                |                                                                         |        |          |           |
|            |                |                                                                         |        |          |           |
| Н.контроль | Кошевий        |                                                                         |        |          | 05.18     |
|            |                |                                                                         |        |          |           |


Житловий будинок котеджного типу

План монолітного поясу 2-го поверху М 1:100

|        |       |  |
|--------|-------|--|
| Стадія | Аркуш |  |
| Р      | 19    |  |




План перемичок 1-го поверху

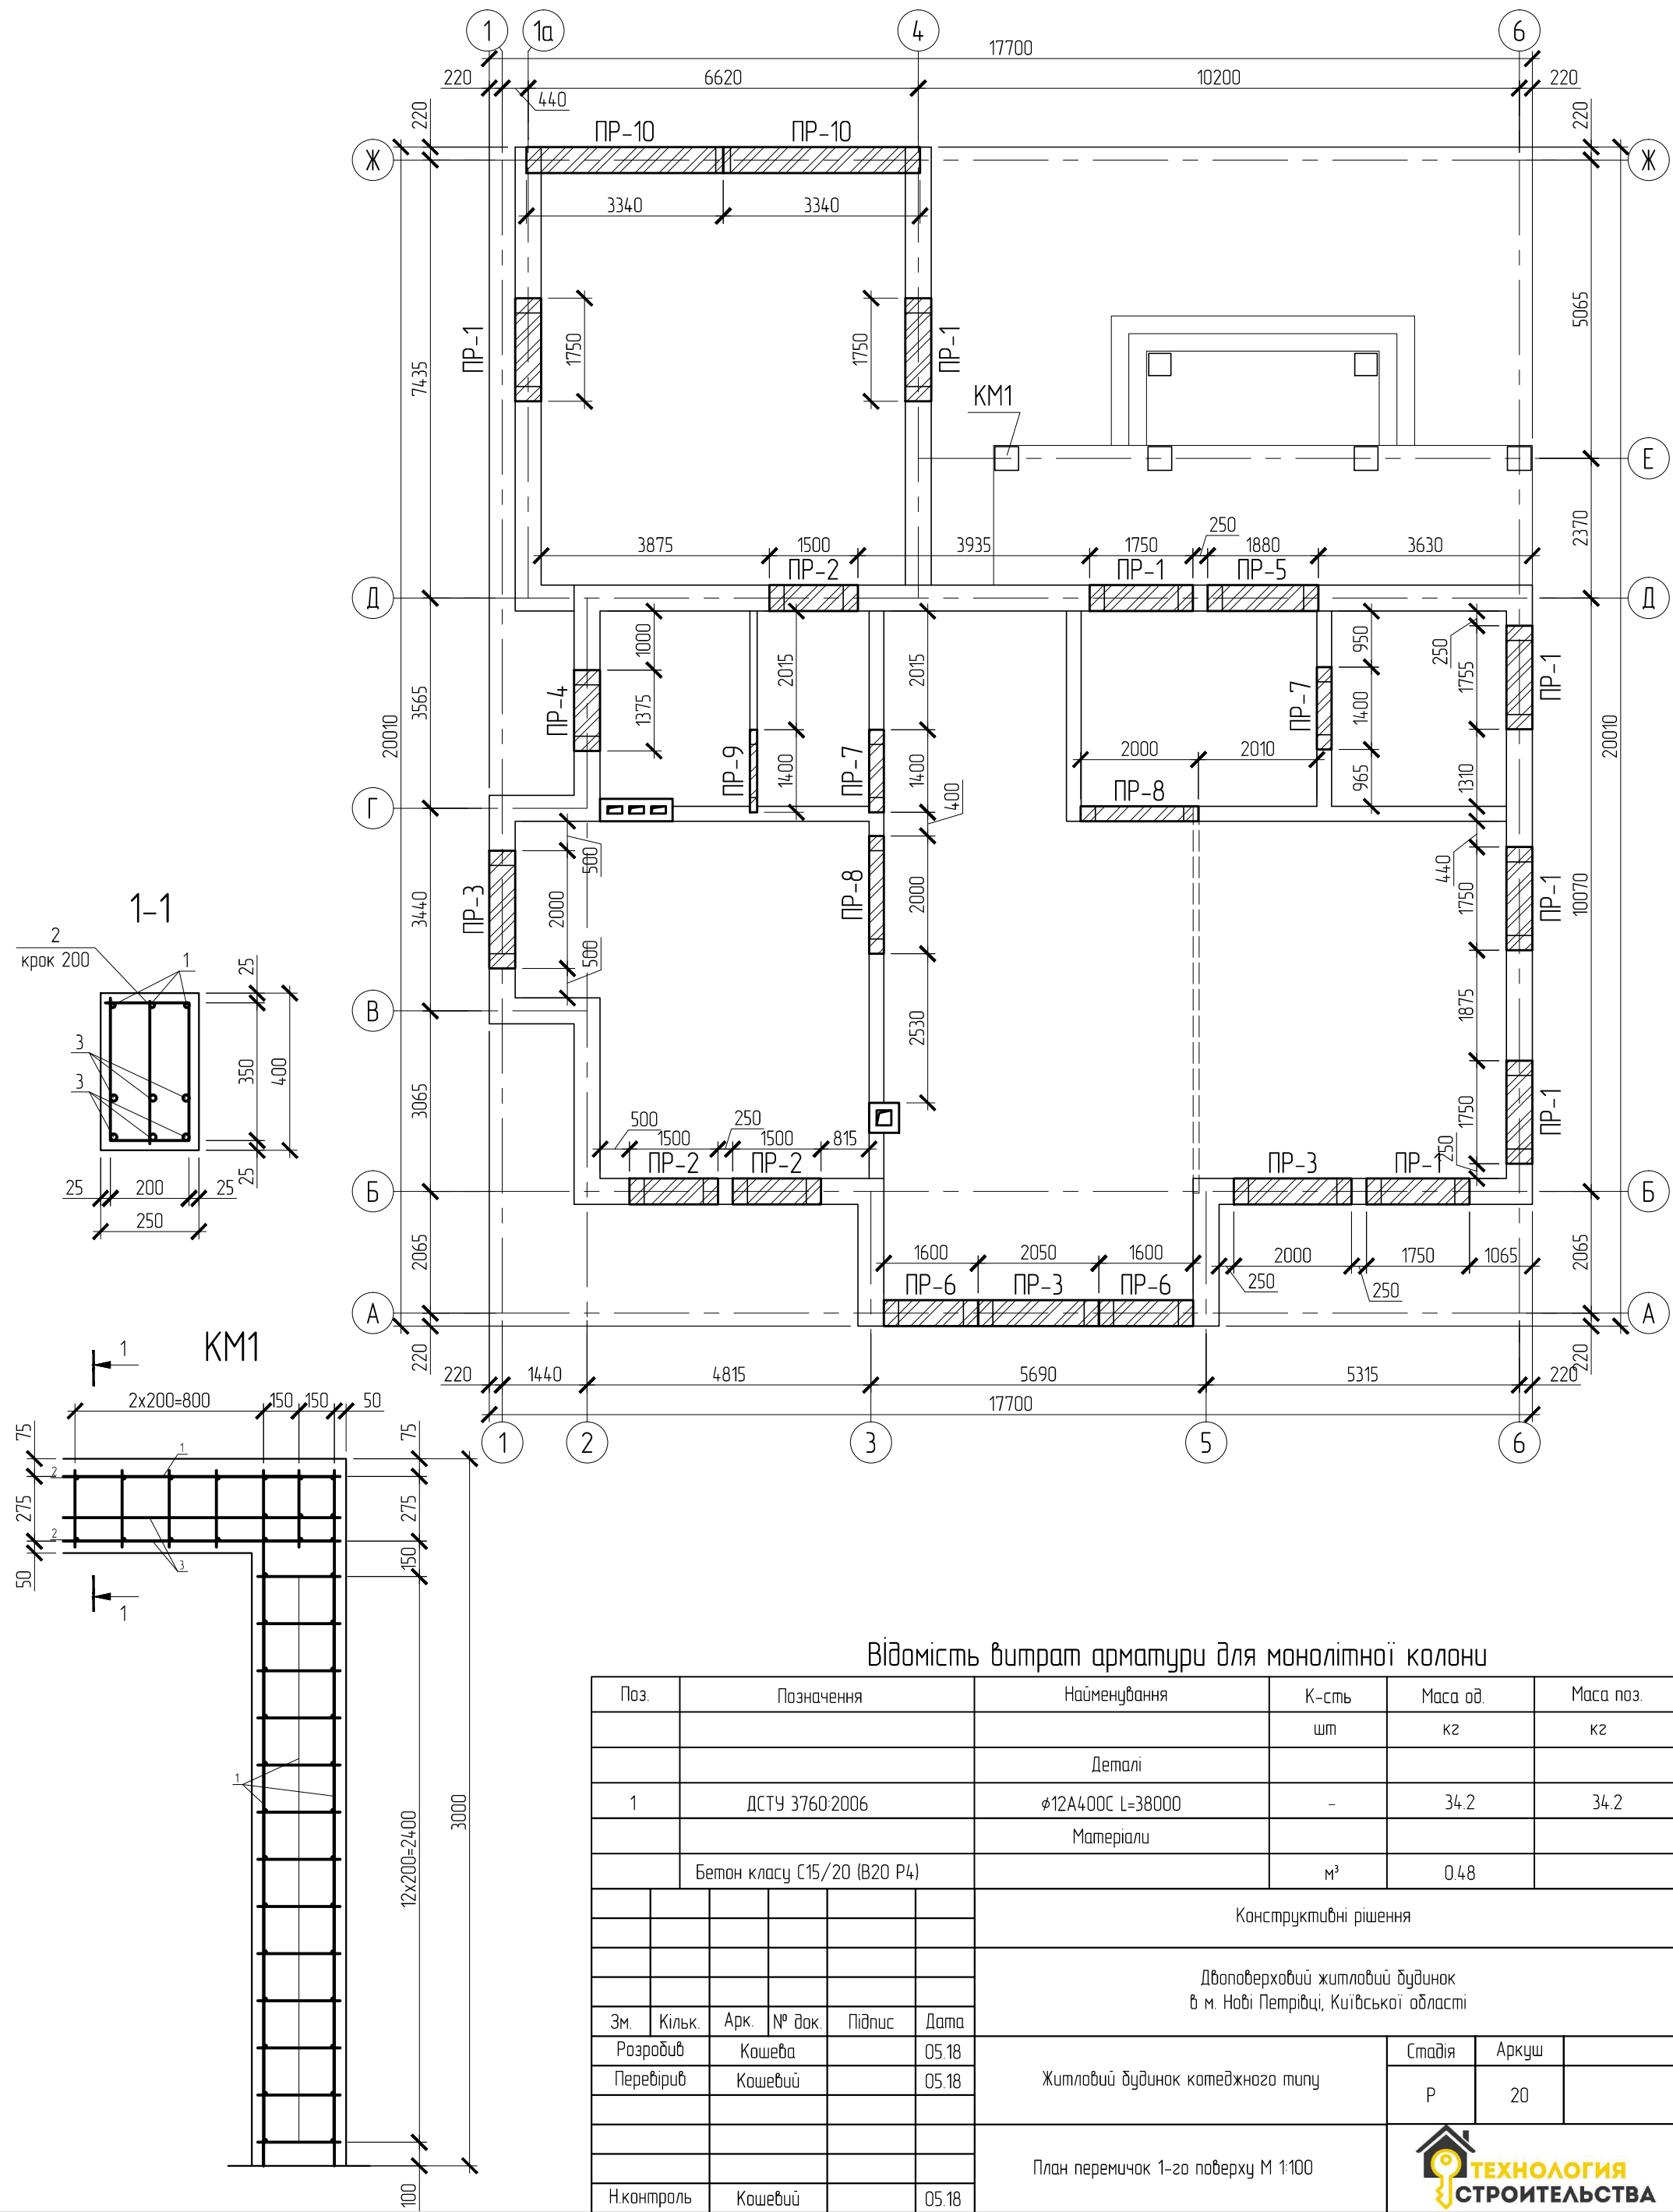

Відомість витрат арматури для монолітної колони

| Поз.                                  | Позначення                  | Найменування     | К-сть  | Маса од. | Маса поз. |
|---------------------------------------|-----------------------------|------------------|--------|----------|-----------|
|                                       |                             |                  | шт     | кг       | кг        |
|                                       |                             | Деталі           |        |          |           |
| 1                                     | ДСТУ 3760:2006              | φ12A400С L=38000 | -      | 34.2     | 34.2      |
|                                       |                             | Матеріали        |        |          |           |
|                                       | Бетон класу С15/20 (В20 Р4) |                  | м³     | 0.48     |           |
| Конструктивні рішення                 |                             |                  |        |          |           |
| Двоповерховий житловий будинок        |                             |                  |        |          |           |
| в м. Нові Петрівці, Київської області |                             |                  |        |          |           |
| Зм.                                   | Кільк.                      | Арк.             | № док. | Підпис   | Дата      |
| Розробив                              | Кошеба                      |                  |        | 05.18    |           |
| Перевірив                             | Кошевий                     |                  |        | 05.18    |           |
|                                       |                             |                  |        |          |           |
|                                       |                             |                  |        |          |           |
|                                       |                             |                  |        |          |           |
| Н.контроль                            | Кошевий                     |                  |        | 05.18    |           |
| Житловий будинок котеджного типу      |                             |                  |        | Стадія   | Аркуш     |
|                                       |                             |                  |        | Р        | 20        |
| План перемичок 1-го поверху М 1:100   |                             |                  |        |          |           |


План перемичок 2-го поверху

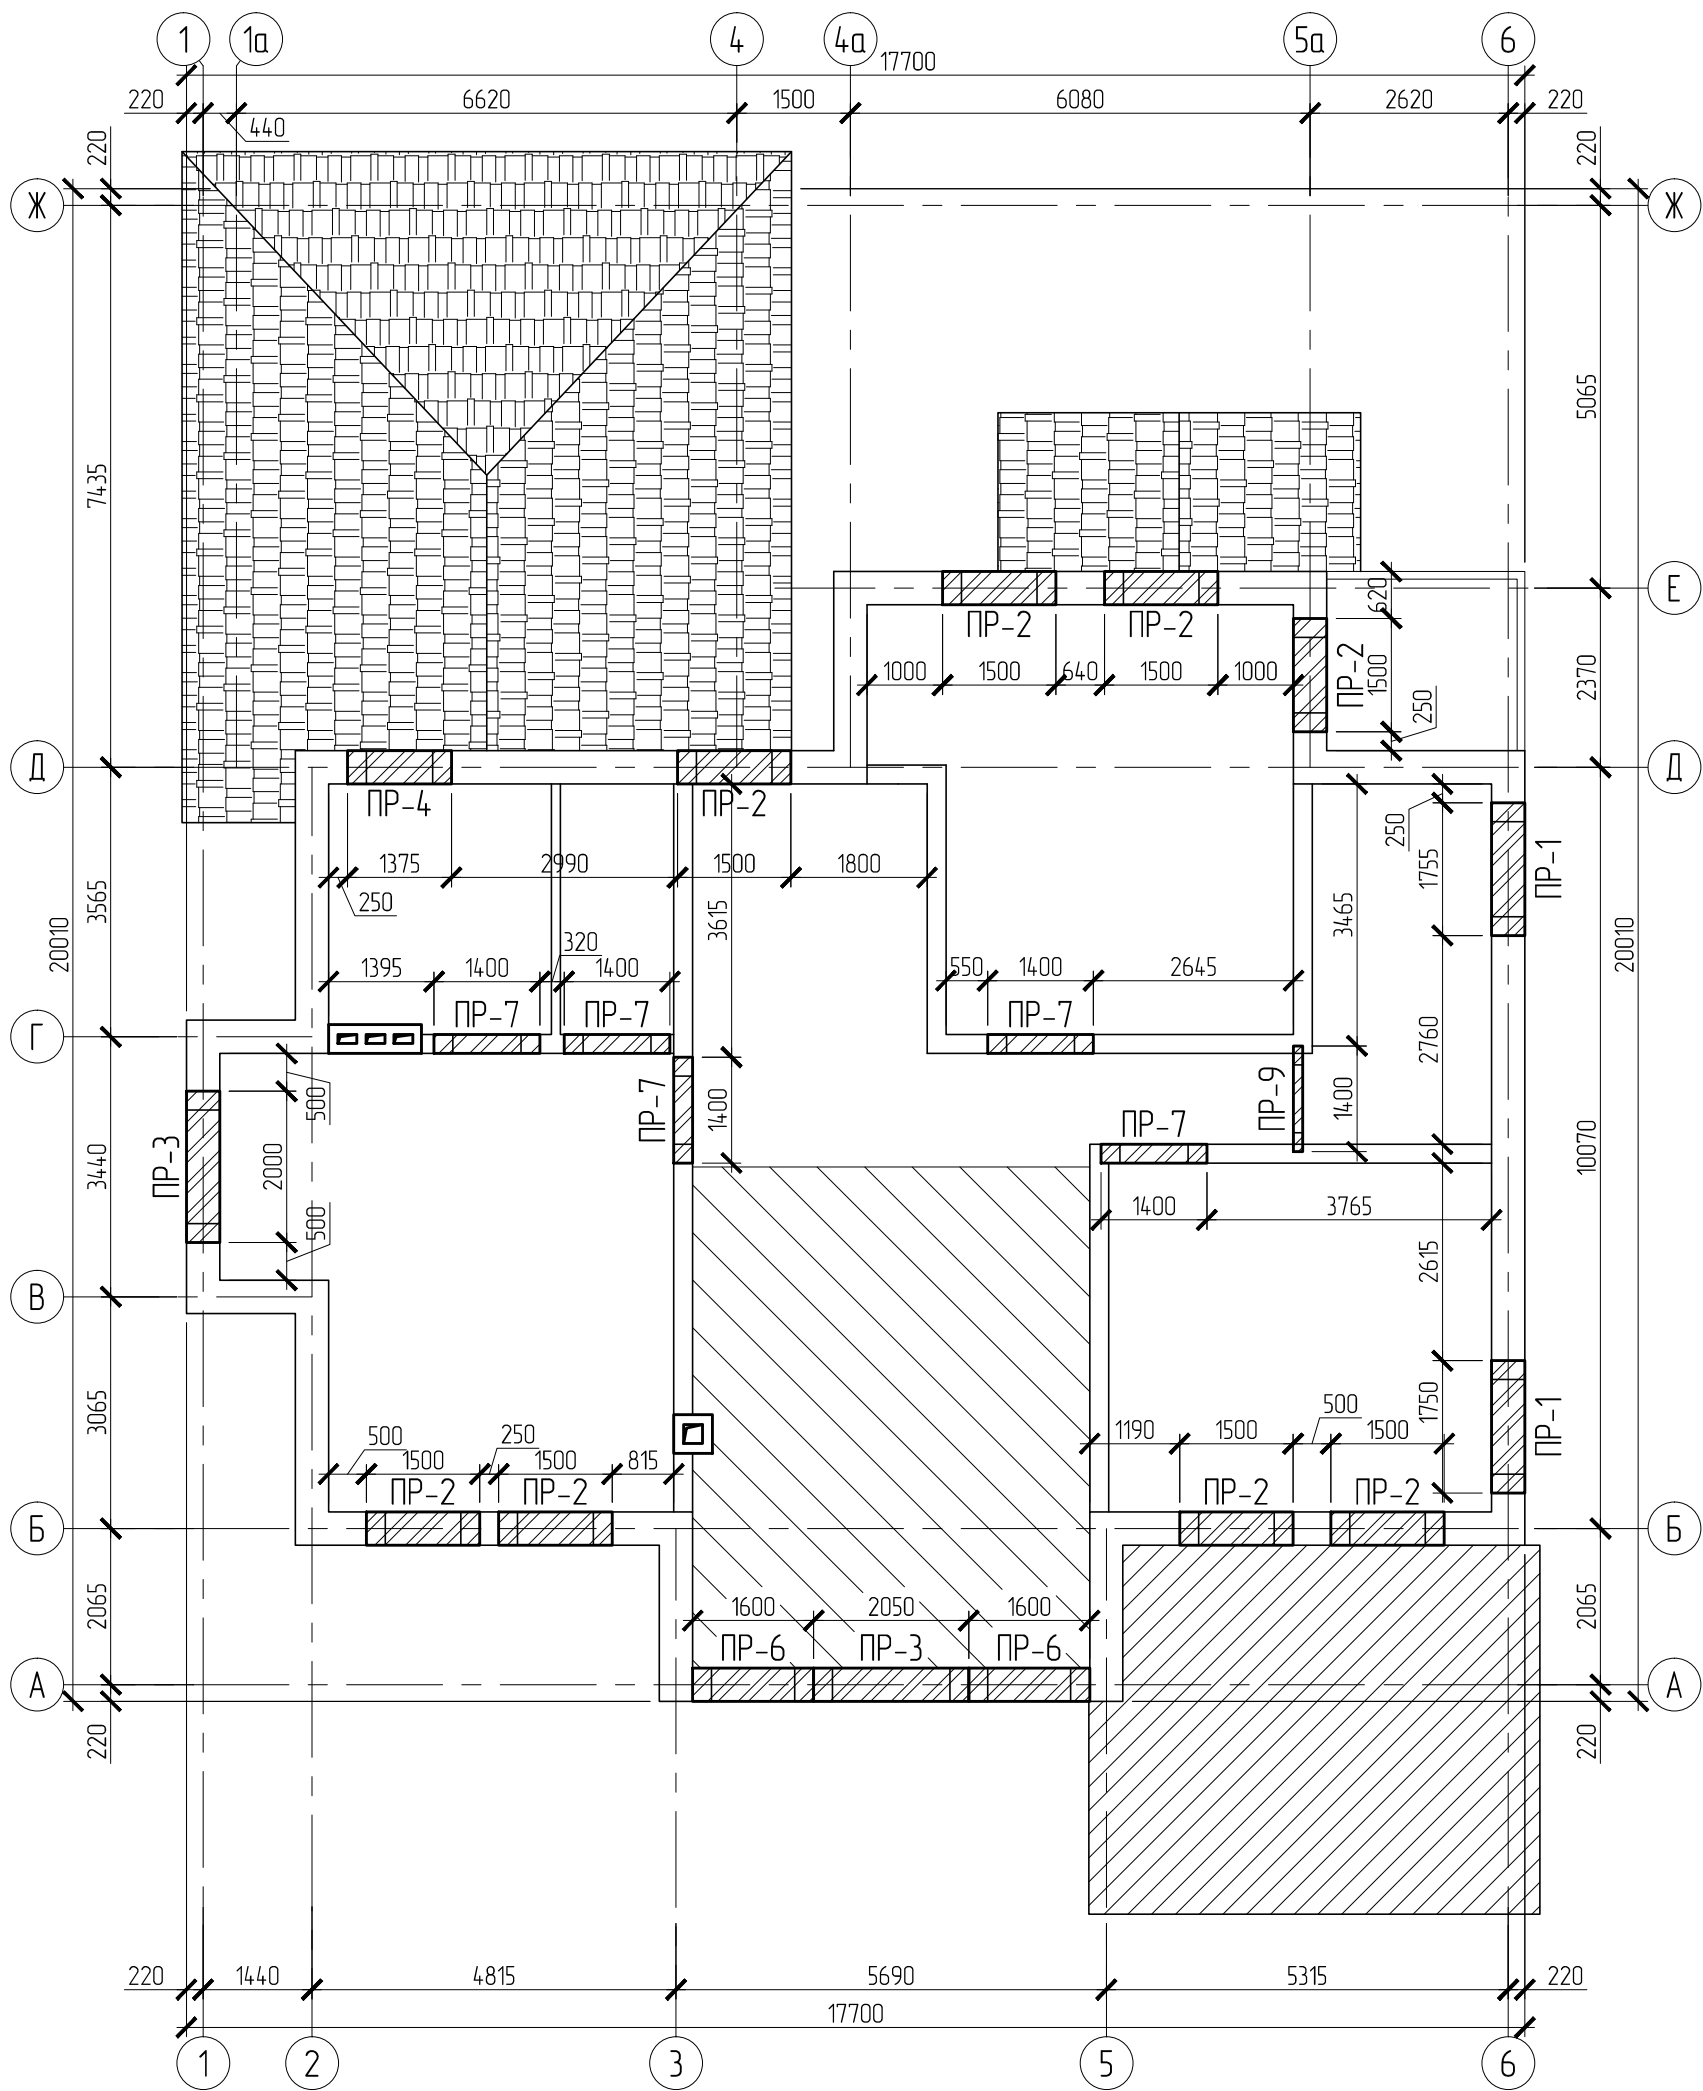

Специфікація монолітних перемичок

|    | Позначення        | Найменування                | К-сть | Розміри (мм) |        |        | Примітки |
|----|-------------------|-----------------------------|-------|--------------|--------|--------|----------|
|    |                   |                             | шт    | Довжина      | Ширина | Висота |          |
|    |                   | Перемички                   |       |              |        |        |          |
| 1  | ДБН В.2.6-98:2009 | Перемичка Porotherm (ПР-1)  | 9     | 1750         | 440    | 240    |          |
| 2  |                   | Перемичка Porotherm (ПР-2)  | 11    | 1500         | 440    | 240    |          |
| 3  |                   | Перемичка Porotherm (ПР-3)  | 5     | 2000         | 440    | 240    |          |
| 4  |                   | Перемичка Porotherm (ПР-4)  | 2     | 1375         | 440    | 240    |          |
| 5  |                   | Перемичка Porotherm (ПР-5)  | 1     | 1880         | 440    | 240    |          |
| 6  |                   | Перемичка Porotherm (ПР-6)  | 4     | 1600         | 440    | 240    |          |
| 7  |                   | Перемичка Porotherm (ПР-7)  | 7     | 1400         | 250    | 65     |          |
| 8  |                   | Перемичка Porotherm (ПР-8)  | 2     | 2000         | 250    | 65     |          |
| 9  |                   | Перемичка Porotherm (ПР-9)  | 2     | 1400         | 120    | 65     |          |
| 10 |                   | Перемичка Porotherm (ПР-10) | 2     | 3340         | 440    | 240    |          |

План плит перекрытия 1-го поверху

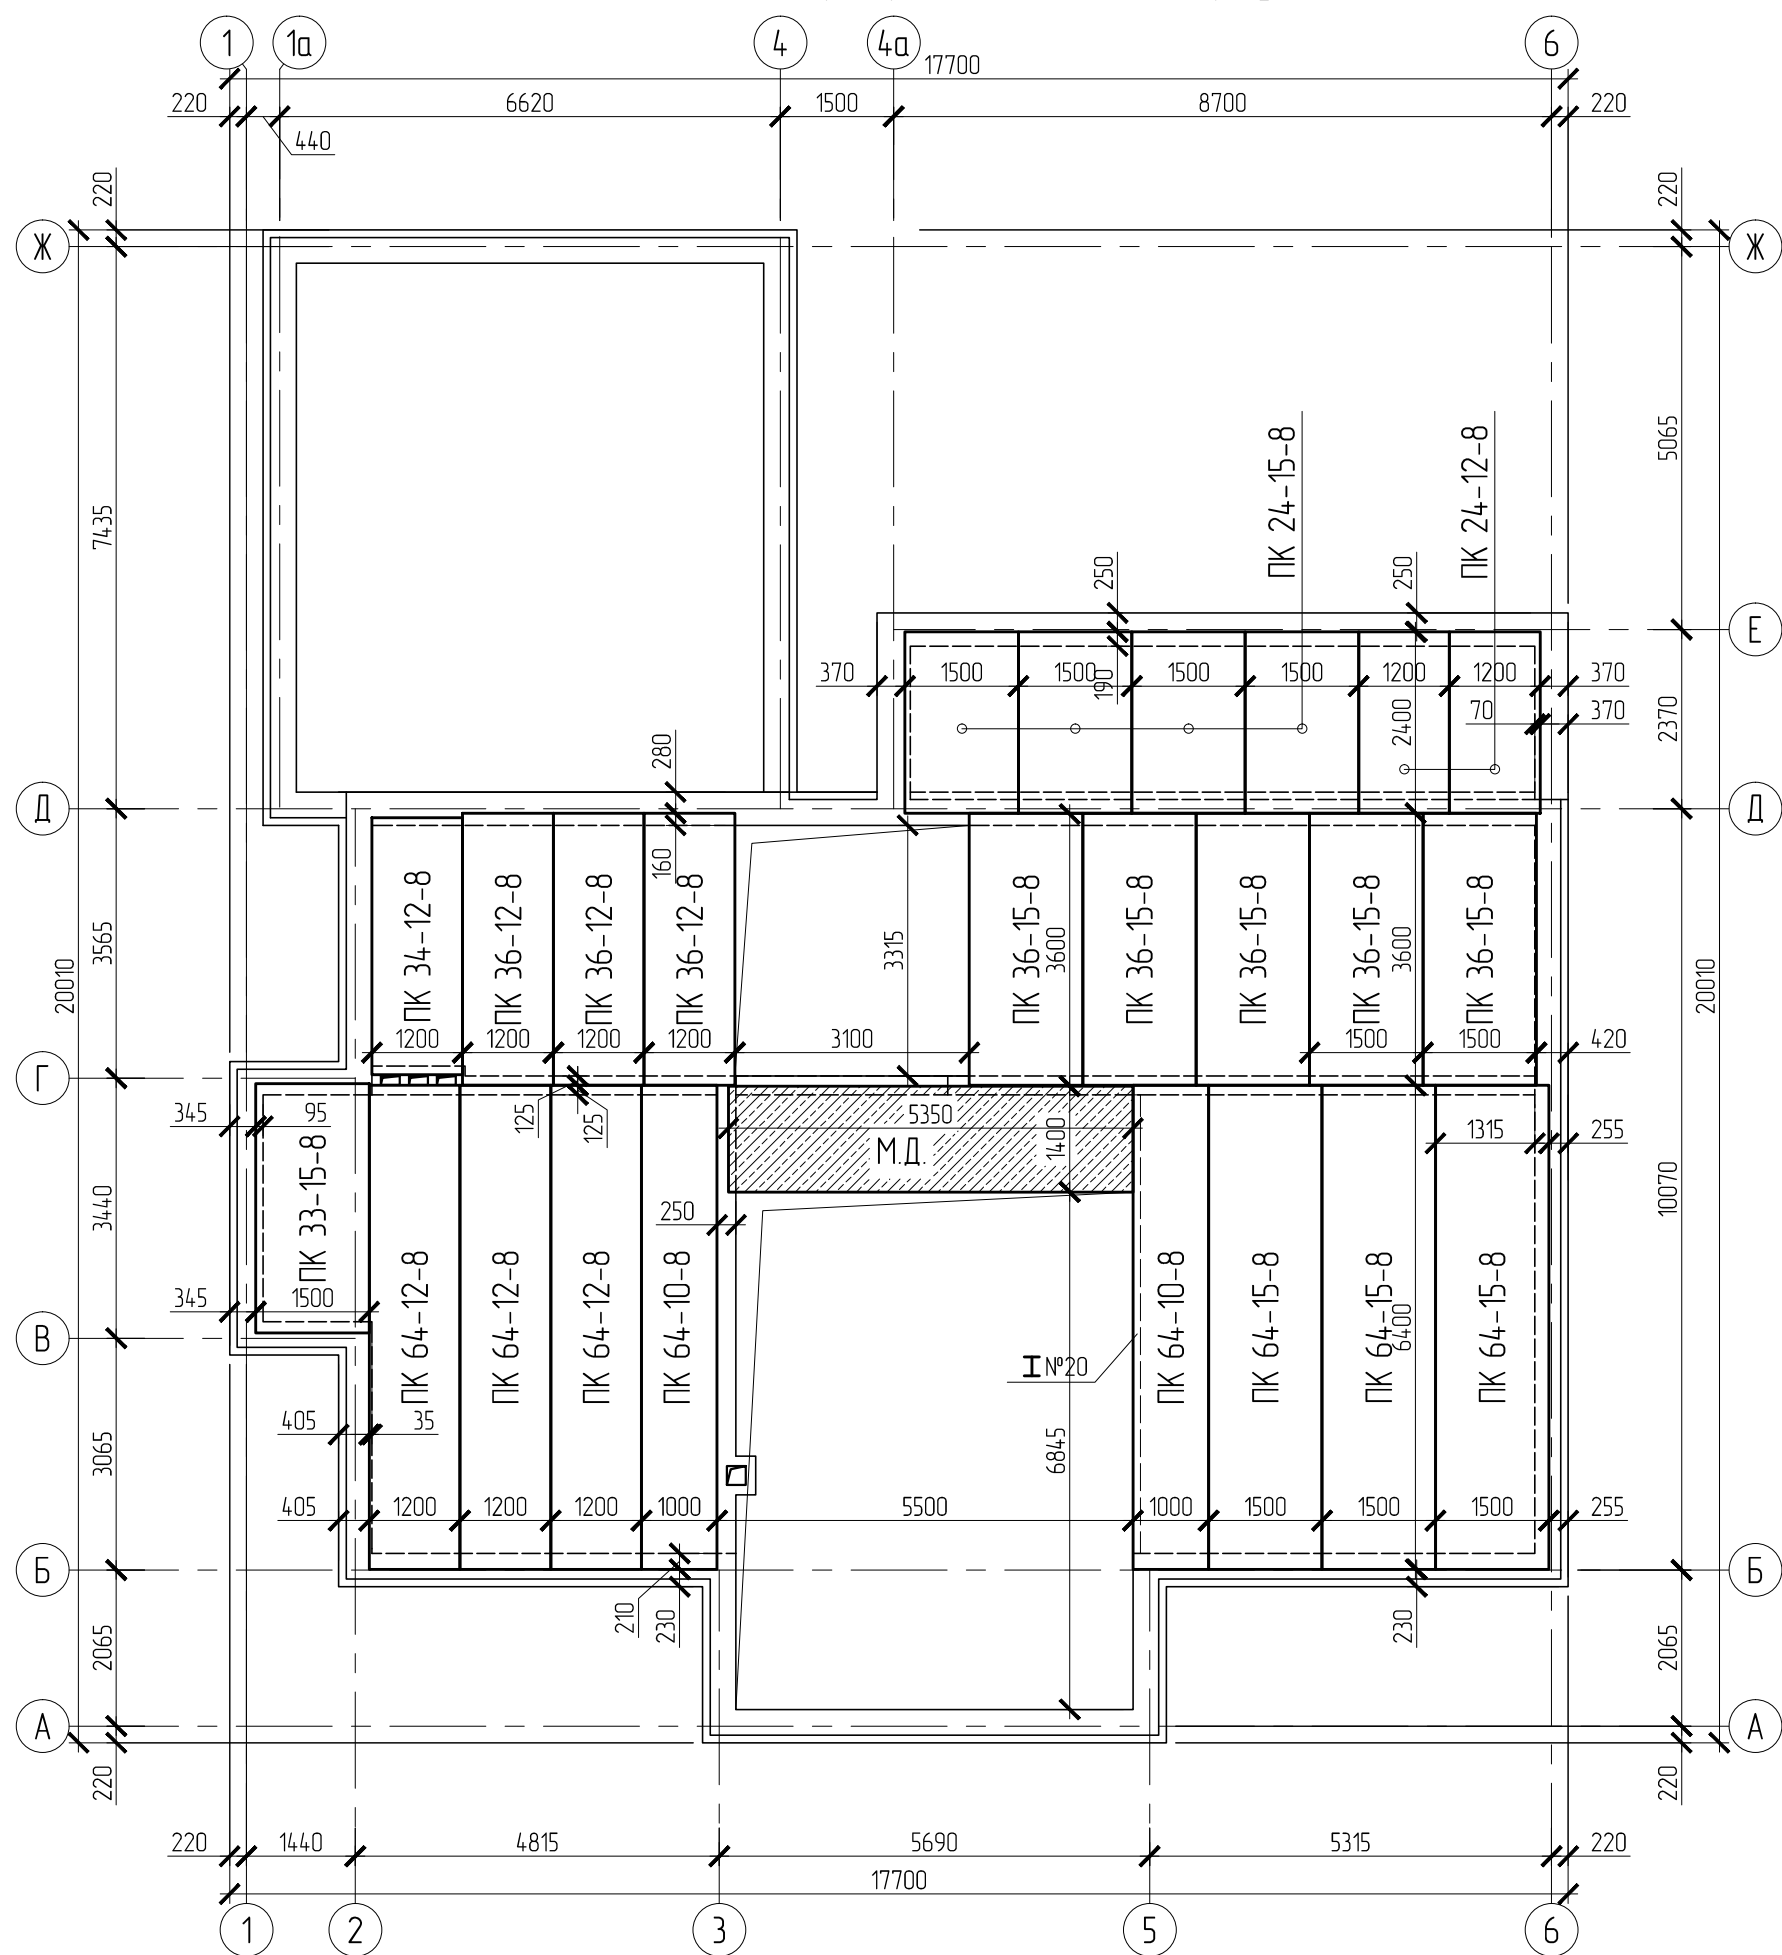

Примітки:


1. Перед процесом монтажу викладається підкладка з бетонної суміші. Укласти плити перекрыття тільки за допомогою автокрана.

2. При монтажі круглопустотних плит перекрыття, потрібно стежити за тим, щоб вони уклалися гладкою стороною вниз. Вони повинні розташовуватися максимально близько одна до одної – уникаючи зазорів. Укласти їх потрібно, підганяючи по нижньому краю.

3. Після установки залізобетонних конструкцій, обов'язково потрібно зв'язати їх арматурними прутами для міцності. Для цього підійдуть прутки діаметром 8-12 мм. Прути прибарвються одним кінцем до петлі, а другим – до сусідній петлі в іншій плиті перекрыття. С зовнішньої сторони плити закріплюються анкерами. Шви між плитами очищаються за допомогою сталевих щітки і замуруються бетонним розчином.

| Позначення |                   |         |        |        |       | Найменування                                                            | К-сть | Розміри (мм) |                                                                                       |        | Примітки |
|------------|-------------------|---------|--------|--------|-------|-------------------------------------------------------------------------|-------|--------------|---------------------------------------------------------------------------------------|--------|----------|
|            |                   |         |        |        |       |                                                                         | шт    | Довжина      | Ширина                                                                                | Висота |          |
|            |                   |         |        |        |       | Плити перекриття                                                        |       |              |                                                                                       |        |          |
| 1          | ДБН В.2.6-98:2009 |         |        |        |       | ПК-24-15-8                                                              | 4     | 2380         | 1490                                                                                  | 220    |          |
| 2          |                   |         |        |        |       | ПК-24-12-8                                                              | 2     | 2380         | 1190                                                                                  | 220    |          |
| 3          |                   |         |        |        |       | ПК-33-15-8                                                              | 1     | 3280         | 1490                                                                                  | 220    |          |
| 4          |                   |         |        |        |       | ПК-34-12-8                                                              | 1     | 3380         | 1190                                                                                  | 220    |          |
| 5          |                   |         |        |        |       | ПК-36-12-8                                                              | 3     | 3580         | 1190                                                                                  | 220    |          |
| 6          |                   |         |        |        |       | ПК-36-15-8                                                              | 5     | 3580         | 1490                                                                                  | 220    |          |
| 7          |                   |         |        |        |       | ПК-64-10-8                                                              | 2     | 6380         | 990                                                                                   | 220    |          |
| 8          |                   |         |        |        |       | ПК-64-12-8                                                              | 3     | 6380         | 1190                                                                                  | 220    |          |
| 9          |                   |         |        |        |       | ПК-64-15-8                                                              | 3     | 6380         | 1490                                                                                  | 220    |          |
|            |                   |         |        |        |       | Конструктивні рішення                                                   |       |              |                                                                                       |        |          |
|            |                   |         |        |        |       | Двоповерховий житловий будинок<br>в м. Нові Петрівці, Київської області |       |              |                                                                                       |        |          |
|            |                   |         |        |        |       |                                                                         |       |              |                                                                                       |        |          |
|            |                   |         |        |        |       |                                                                         |       |              |                                                                                       |        |          |
| Зм.        | Кільк.            | Арк.    | № док. | Підпис | Дата  | Житловий будинок котеджного типу                                        |       |              | Стадія                                                                                | Аркуш  |          |
| Розробив   |                   | Кошеба  |        |        | 05.18 |                                                                         |       |              | Р                                                                                     | 22     |          |
| Перевірив  |                   | Кошевий |        |        | 05.18 |                                                                         |       |              |                                                                                       |        |          |
|            |                   |         |        |        |       | План плит перекриття 1-го поверху М 1:100                               |       |              |  |        |          |
|            |                   |         |        |        |       |                                                                         |       |              |                                                                                       |        |          |
|            |                   |         |        |        |       |                                                                         |       |              |                                                                                       |        |          |
| Н.контроль |                   | Кошевий |        |        | 05.18 |                                                                         |       |              |                                                                                       |        |          |

План плит перекрытия 2-го поверху

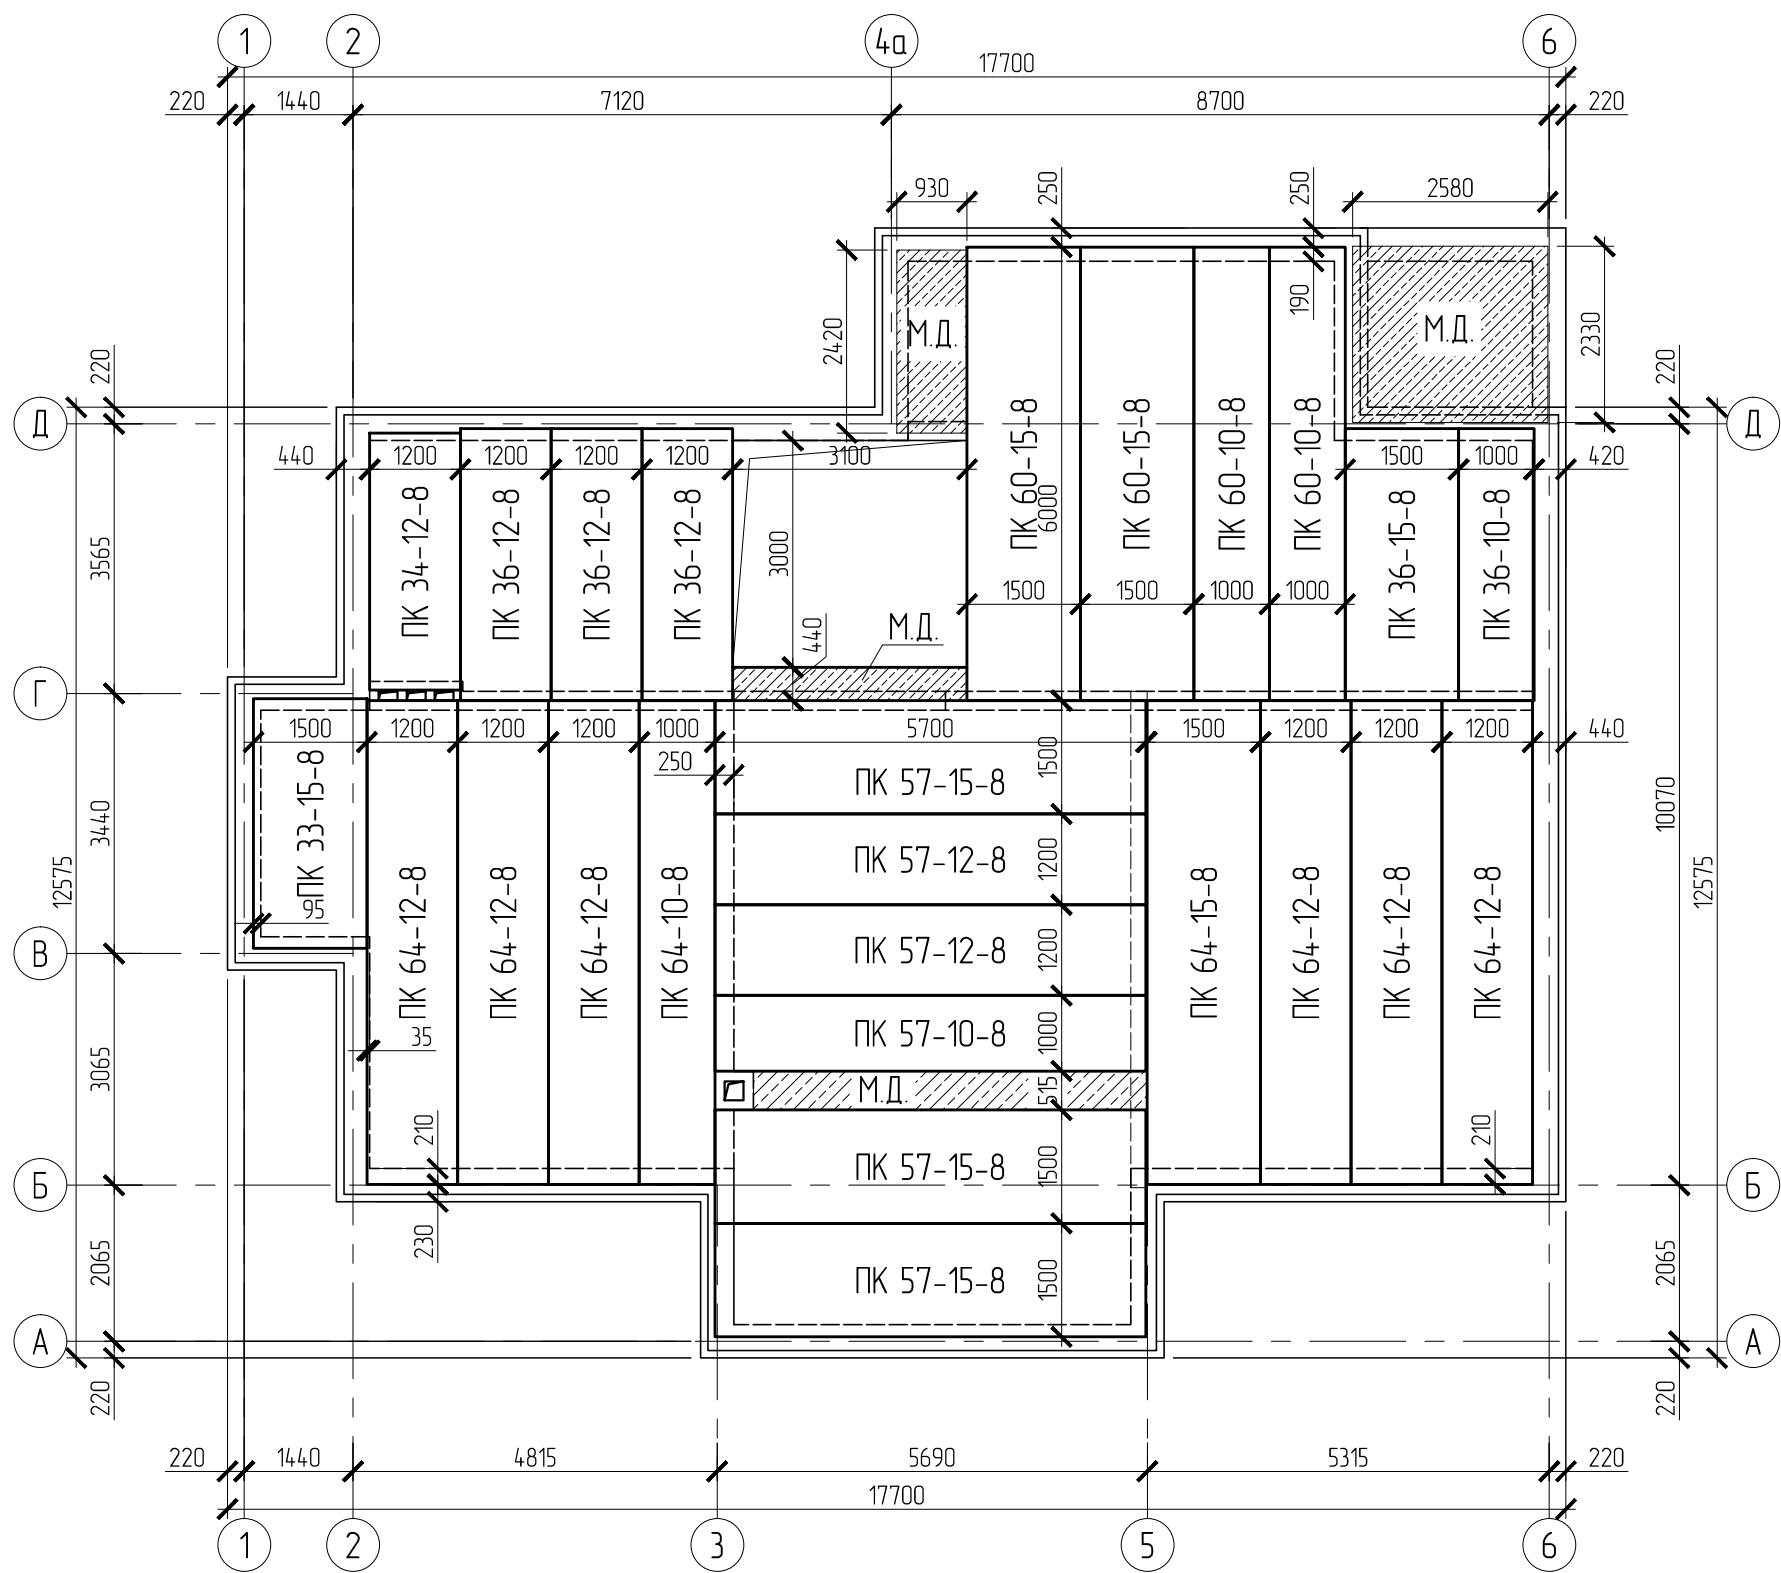

Специфікація круглопустотних плит перекрытия 2-го поверху

| Позначення |                   | Найменування     |        | К-сть  | Розміри (мм)                                                            |                                                                                       |        | Примітки |
|------------|-------------------|------------------|--------|--------|-------------------------------------------------------------------------|---------------------------------------------------------------------------------------|--------|----------|
|            |                   |                  |        | шт     | Довжина                                                                 | Ширина                                                                                | Висота |          |
|            |                   | Плити перекрытия |        |        |                                                                         |                                                                                       |        |          |
| 1          | ДБН В.2.6-98:2009 | ПК-33-15-8       |        | 1      | 3280                                                                    | 1490                                                                                  | 220    |          |
| 2          |                   | ПК-34-12-8       |        | 1      | 3380                                                                    | 1190                                                                                  | 220    |          |
| 3          |                   | ПК-36-15-8       |        | 1      | 3580                                                                    | 1190                                                                                  | 220    |          |
| 4          |                   | ПК-36-12-8       |        | 3      | 3580                                                                    | 1490                                                                                  | 220    |          |
| 5          |                   | ПК-36-10-8       |        | 1      | 3580                                                                    | 990                                                                                   | 220    |          |
| 6          |                   | ПК-57-15-8       |        | 3      | 5680                                                                    | 1490                                                                                  | 220    |          |
| 7          |                   | ПК-57-12-8       |        | 2      | 5680                                                                    | 1190                                                                                  | 220    |          |
| 8          |                   | ПК-57-10-8       |        | 1      | 5680                                                                    | 990                                                                                   | 220    |          |
| 9          |                   | ПК-60-15-8       |        | 2      | 5980                                                                    | 1490                                                                                  | 220    |          |
| 10         |                   | ПК-60-10-8       |        | 2      | 5980                                                                    | 990                                                                                   | 220    |          |
| 11         |                   | ПК-64-10-8       |        | 1      | 6380                                                                    | 990                                                                                   | 220    |          |
| 12         |                   | ПК-64-12-8       |        | 6      | 6380                                                                    | 1190                                                                                  | 220    |          |
| 13         |                   | ПК-64-15-8       |        | 1      | 6380                                                                    | 1490                                                                                  | 220    |          |
|            |                   |                  |        |        | Конструктивні рішення                                                   |                                                                                       |        |          |
|            |                   |                  |        |        | Двоповерховий житловий будинок<br>в м. Нові Петрівці, Київської області |                                                                                       |        |          |
| Зм.        | Кільк.            | Арк.             | № док. | Підпис | Дата                                                                    | Житловий будинок котеджного типу                                                      |        |          |
| Розробив   | Кошеба            |                  |        |        | 05.18                                                                   |                                                                                       |        |          |
| Перевірив  | Кошевий           |                  |        |        | 05.18                                                                   | Р                                                                                     |        |          |
|            |                   |                  |        |        |                                                                         |                                                                                       |        |          |
|            |                   |                  |        |        |                                                                         | План плит перекрытия 2-го поверху М 1:100                                             |        |          |
|            |                   |                  |        |        |                                                                         |                                                                                       |        |          |
| Н.контроль | Кошевий           |                  |        |        | 05.18                                                                   |  |        |          |
|            |                   |                  |        |        |                                                                         |                                                                                       |        |          |

Примітки:

1. Перед процесом монтажу викладається підкладка з бетонної суміші. Укласти плити перекрытия тільки за допомогою автокрана.



2. При монтажі круглопустотних плит перекрытия, потрібно стежити за тим, щоб вони уклалися гладкою стороною вниз. Вони повинні розташовуватися максимально близько одна до одної – уникаючи зазорів. Укласти їх потрібно, підганяючи по нижньому краю.

3. Після установки залізобетонних конструкцій, обов'язково потрібно зв'язати їх арматурними прутами для міцності. Для цього підійдуть прутки діаметром 8-12 мм. Прути приварюються одним кінцем до петлі, а другим – до сусідньої петлі в іншій плиті перекрытия. С зовнішньої сторони плити закріплюються анкерами. Шви між плитами очищаються за допомогою сталевих щіток і замуруються бетонним розчином.

Примітки:

- 1. За відносну відм. ±0,000 прийнято чиста підлога першого поверху;
- 2. Всі відмітки та розміри уточнити по місцю;
- 3. Товщина захисного шару бетону не менше 25 мм;
- 4. При стикуванні арматури виконувати напуск не менше 10d;
- 5. Зварювання ручне дугове. Зварювання арматури виконувати згідно з ГОСТ 14098-91-Нй-Рш;

План сходів на 2-й поверх

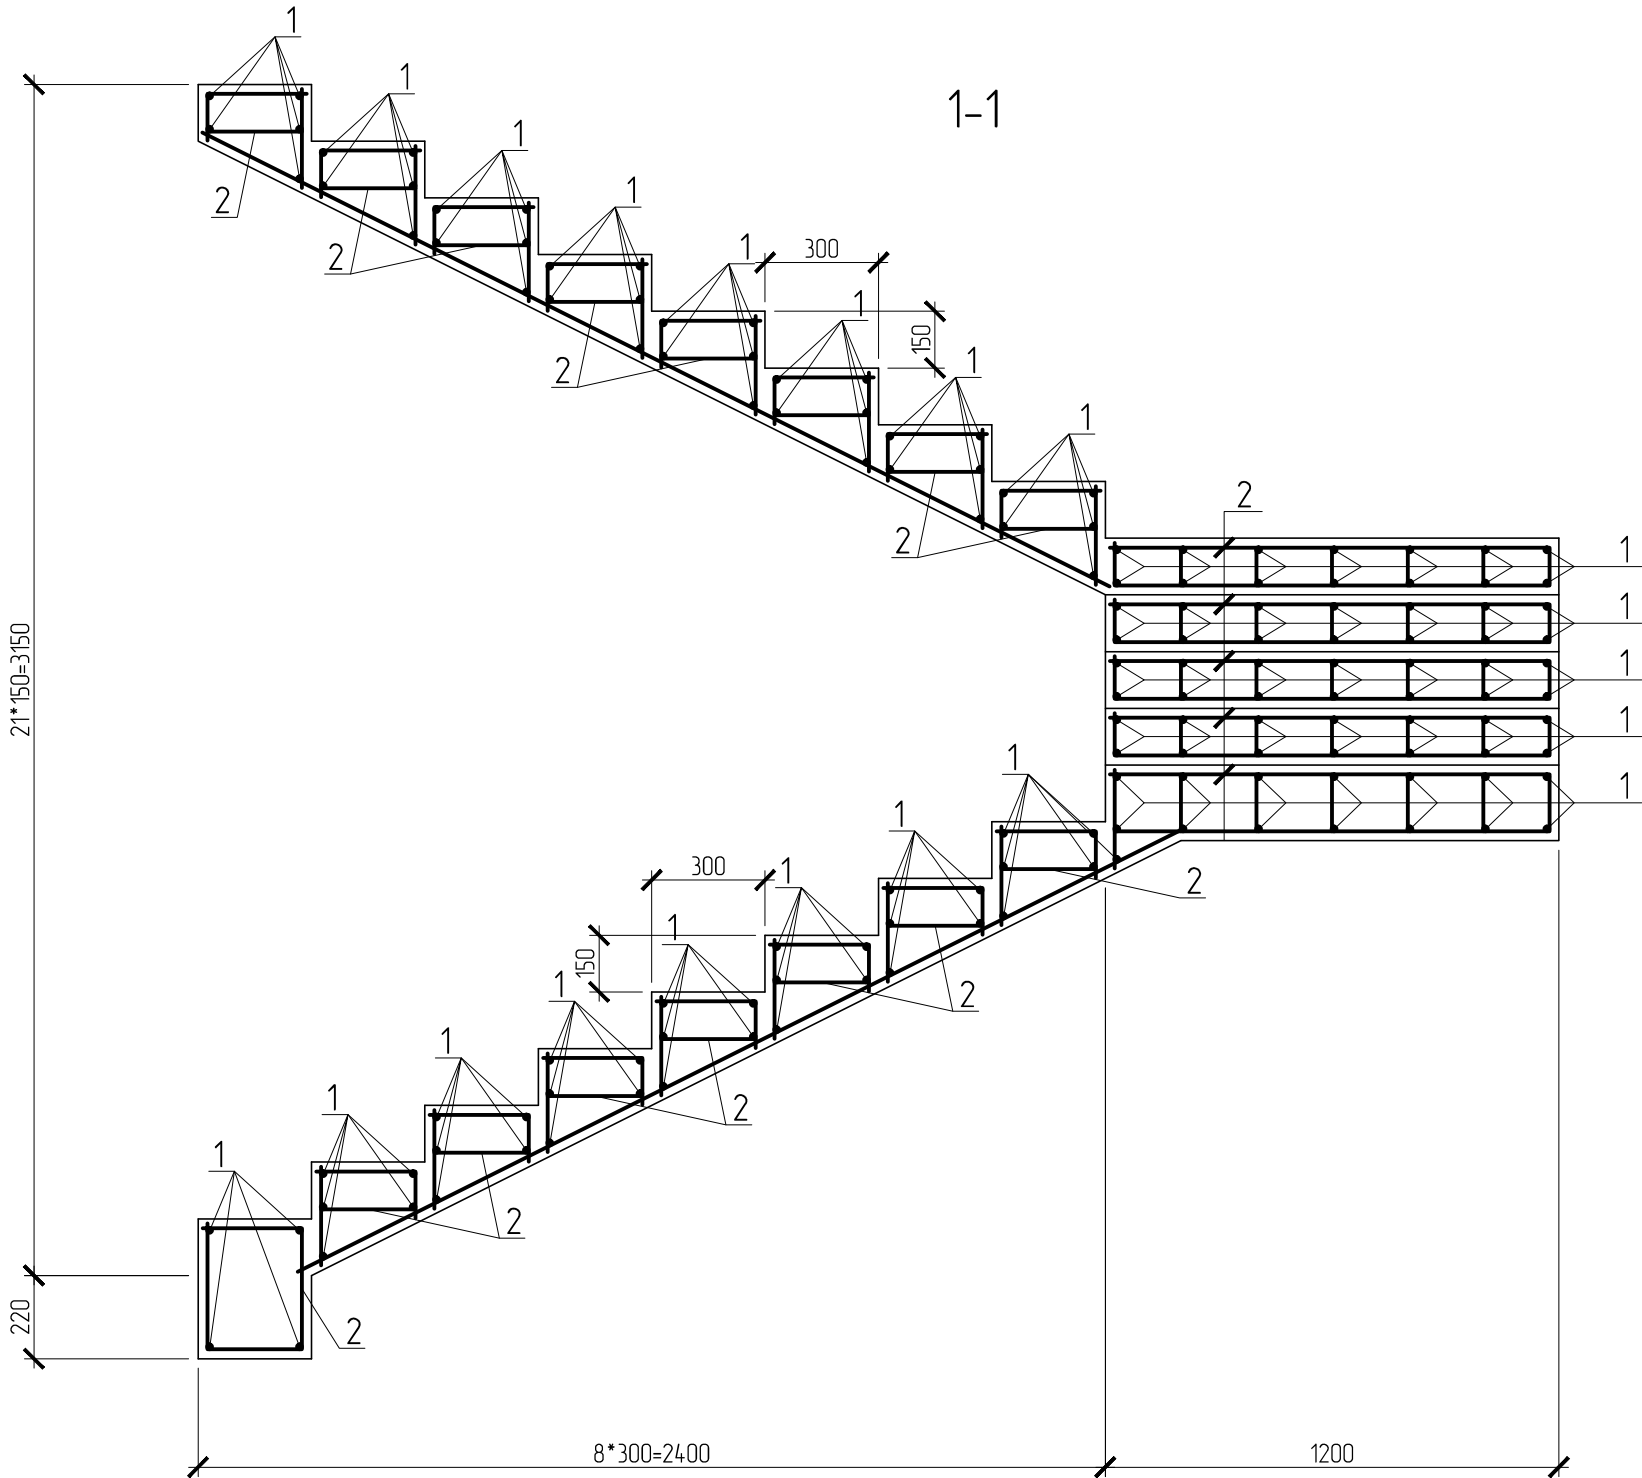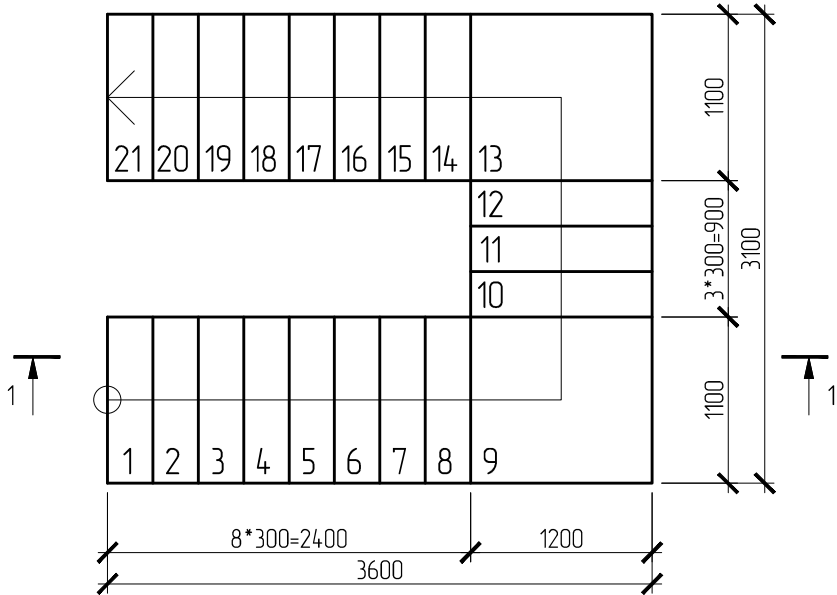


Відомість витрат арматури і бетону для сходів на 2-й поверх


| Поз. | Позначення                  | Найменування | К-сть | Маса од. | Маса поз. |
|------|-----------------------------|--------------|-------|----------|-----------|
|      |                             |              | шт    | кг       | кг        |
|      |                             | Деталі       |       |          |           |
| 1    | ДСТУ 3760:2006              | φ12 А400С    | -     | -        | 250       |
| 2    |                             | φ8 А400С     | -     | -        | 150       |
|      |                             | Матеріали    |       |          |           |
|      | Бетон класу С12/15 (В20 Р3) |              | м³    | 2.7      |           |

|            |        |         |        |        |       |                                       |        |       |
|------------|--------|---------|--------|--------|-------|---------------------------------------|--------|-------|
|            |        |         |        |        |       | Конструктивні рішення                 |        |       |
|            |        |         |        |        |       | Двоповерховий житловий будинок        |        |       |
|            |        |         |        |        |       | в м. Нові Петрівці, Київської області |        |       |
| Зм.        | Кільк. | Арк.    | № док. | Підпис | Дата  | Житловий будинок котеджного типу      | Стадія | Аркуш |
| Розробив   |        | Кошева  |        |        | 05.18 |                                       | Р      | 24    |
| Перевірів  |        | Кошевий |        |        | 05.18 | Монолітні сходи на 2-й поверх М 1:20  |        |       |
|            |        |         |        |        |       |                                       |        |       |
|            |        |         |        |        |       | Монолітні сходи на 2-й поверх М 1:20  |        |       |
|            |        |         |        |        |       |                                       |        |       |
| Н.контроль |        | Кошевий |        |        | 05.18 |                                       |        |       |

План сходів на горище

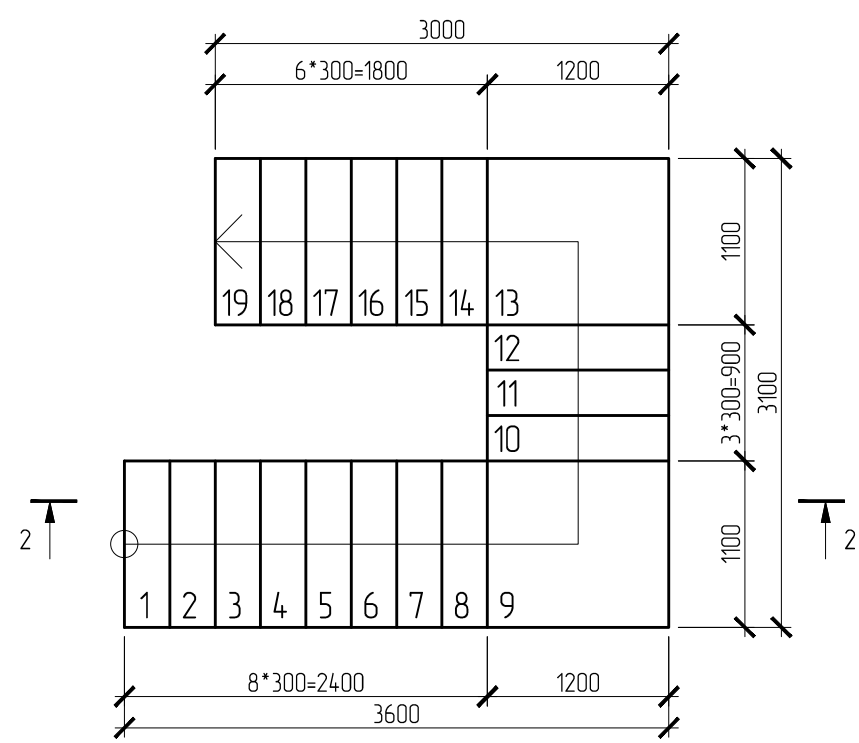

- Примітки:
- 1. За відносну відм.  $\pm 0,000$  прийнято чиста підлога першого поверху;
  - 2. Всі відмітки та розміри уточнити по місцю;
  - 3. Товщина захисного шару бетону не менше 25 мм;
  - 4. При стикуванні арматури виконувати напуск не менше 10d;
  - 5. Зварювання ручне дугове. Зварювання арматури виконувати згідно з ГОСТ 14098-91-Нй-Рш;

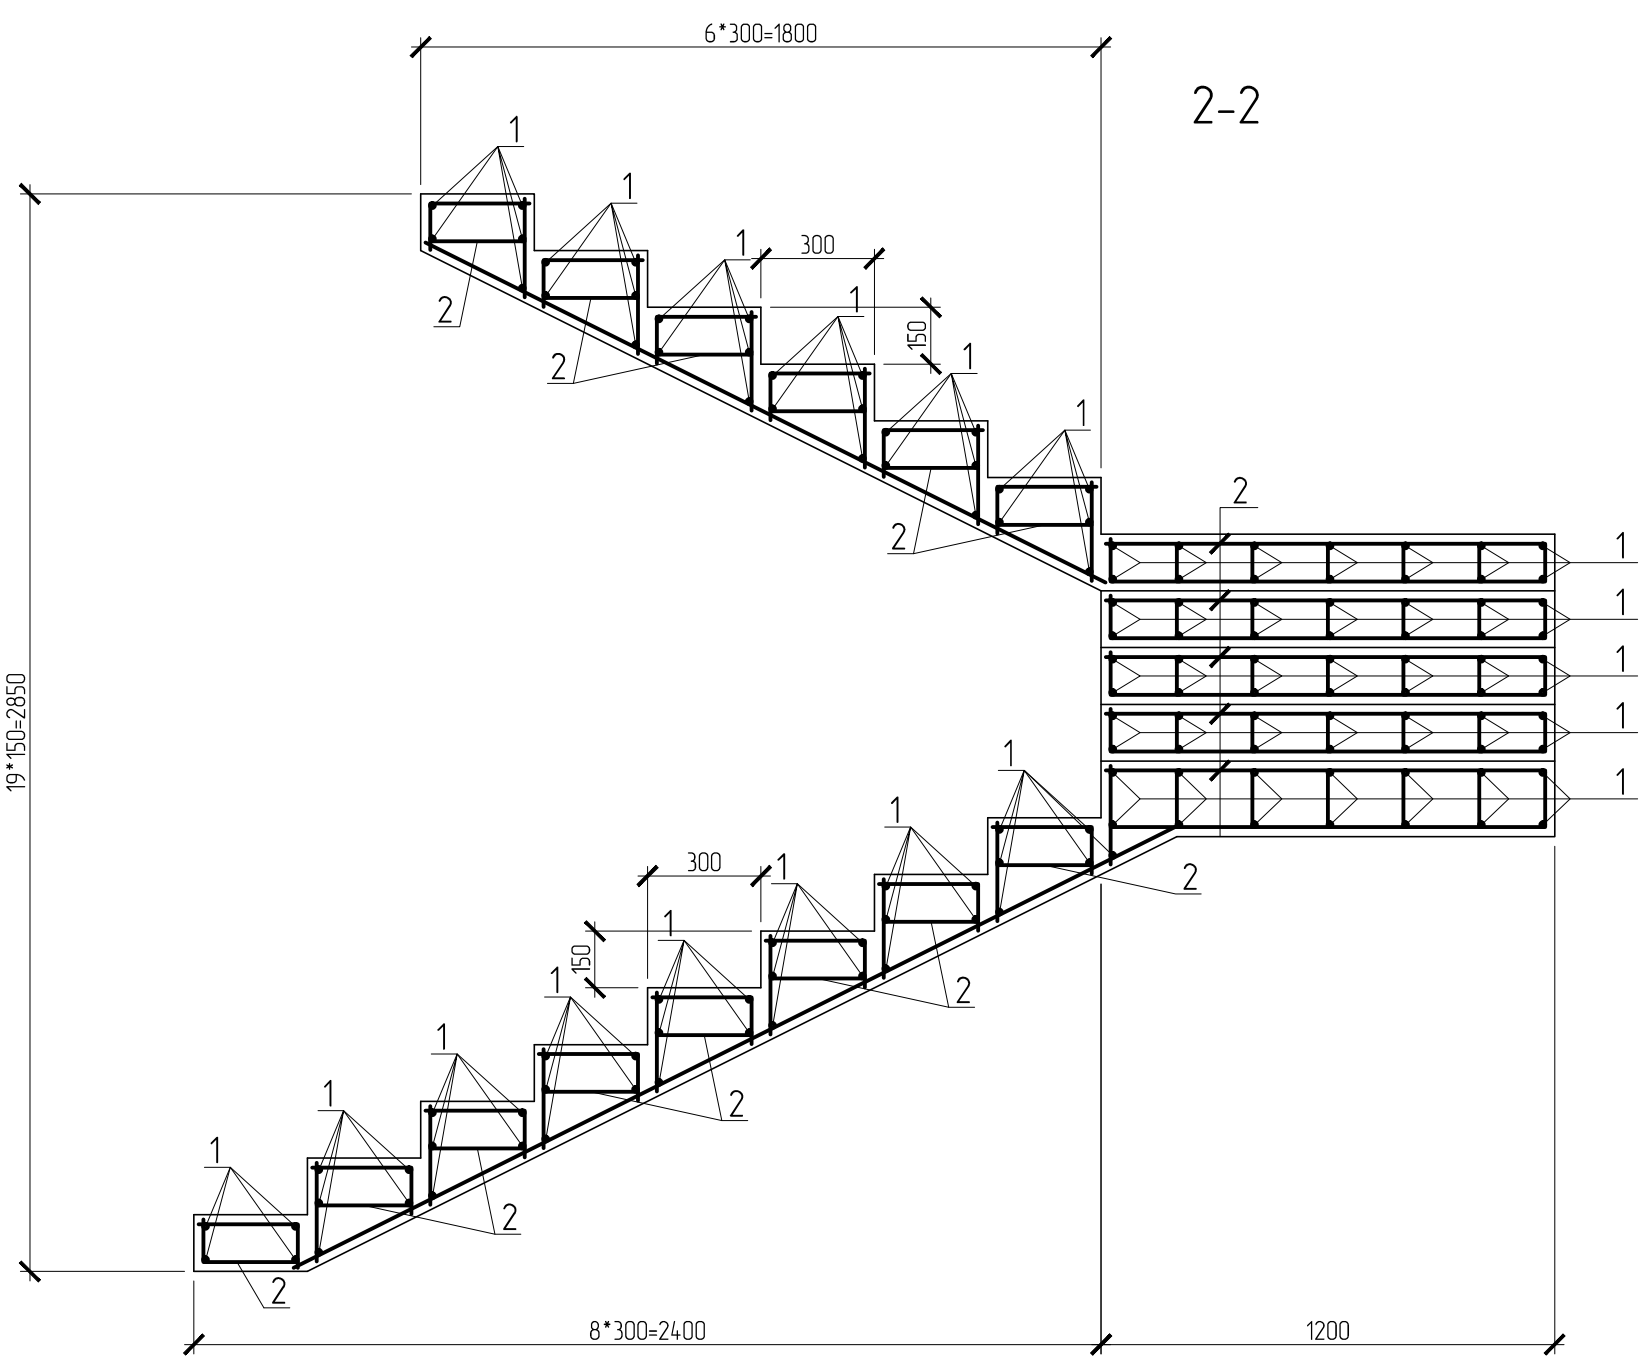


Відомість витрат арматури і бетону для сходів на горище

| Поз. | Позначення                  | Найменування    | К-сть | Маса од. | Маса поз. |
|------|-----------------------------|-----------------|-------|----------|-----------|
|      |                             |                 | шт    | кг       | кг        |
|      |                             | Деталі          |       |          |           |
| 1    | ДСТУ 3760-2006              | $\phi 12$ А400С | -     | -        | 234       |
| 2    |                             | $\phi 8$ А400С  | -     | -        | 120       |
|      |                             | Матеріали       |       |          |           |
|      | Бетон класу С12/15 (В20 РЗ) |                 | м³    | 2,4      |           |

|            |        |         |        |        |       |                                       |        |       |
|------------|--------|---------|--------|--------|-------|---------------------------------------|--------|-------|
|            |        |         |        |        |       | Конструктивні рішення                 |        |       |
|            |        |         |        |        |       | Двоповерховий житловий будинок        |        |       |
|            |        |         |        |        |       | в м. Нові Петрівці, Київської області |        |       |
| Зм.        | Кільк. | Арк.    | № док. | Підпис | Дата  | Житловий будинок котеджного типу      | Стадія | Аркуш |
| Розробив   |        | Кошева  |        |        | 05.18 |                                       | Р      | 25    |
| Перевірів  |        | Кошевий |        |        | 05.18 | Монолітні сходи на горище М 1:20      |        |       |
|            |        |         |        |        |       |                                       |        |       |
|            |        |         |        |        |       | Монолітні сходи на горище М 1:20      |        |       |
|            |        |         |        |        |       |                                       |        |       |
| Н.контроль |        | Кошевий |        |        | 05.18 |                                       |        |       |

План покрівлі


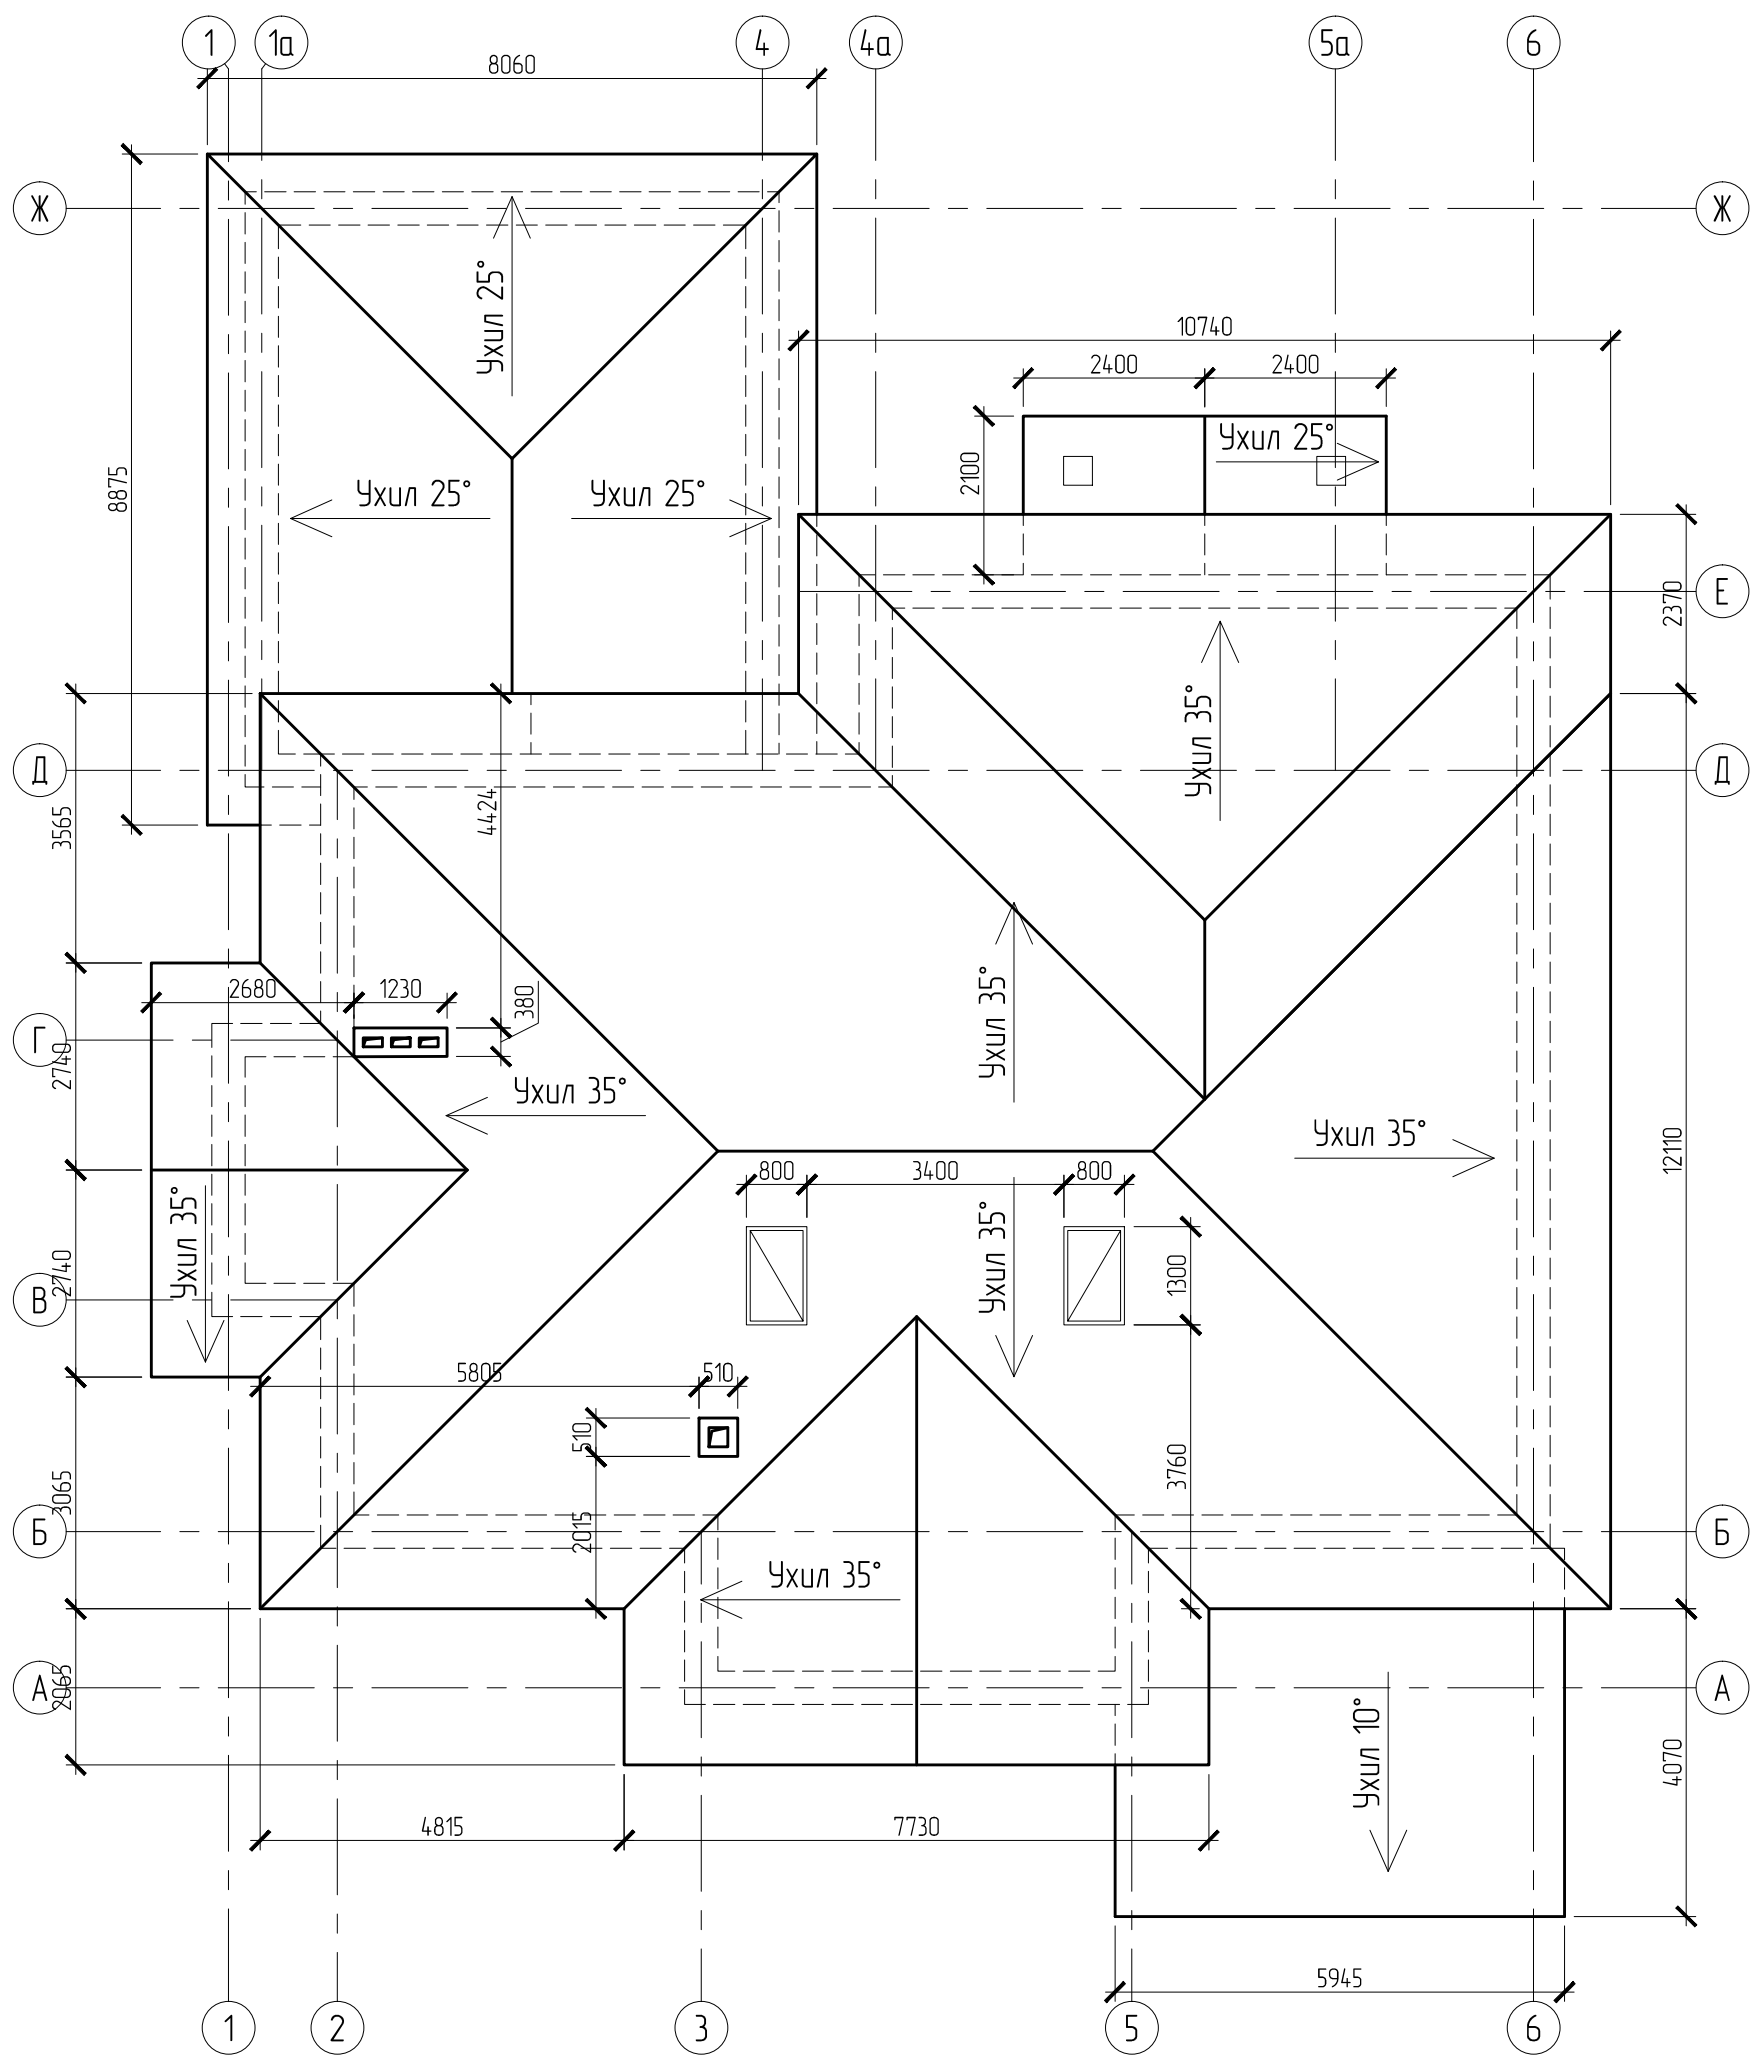


Примітки:

- 1. За відносну відм. ±0,000 прийнято чиста підлога першого поверху;
- 2. Всі відмітки та розміри уточнити по місцю;
- 3. Всі з'єднання по дерев'яним конструкціям виконати за допомогою цвяхів (саморізів) та скоб;
- 4. Ділянки дерев'яних конструкцій, що мають контакт з бетоном або металом ізолювати прокладками з 2-х шарів руберойду;
- 5. Роботи по влаштуванню дерев'яних конструкцій виконувати з дотриманням вимог ДБН В.2.6-133:2010 "Дерев'яні конструкції. Основні положення".

|            |        |         |        |        |       |                                                                         |                                                                                       |       |  |  |  |
|------------|--------|---------|--------|--------|-------|-------------------------------------------------------------------------|---------------------------------------------------------------------------------------|-------|--|--|--|
|            |        |         |        |        |       | Конструктивні рішення                                                   |                                                                                       |       |  |  |  |
|            |        |         |        |        |       | Двоповерховий житловий будинок<br>в м. Нові Петрівці, Київської області |                                                                                       |       |  |  |  |
| Зм.        | Кільк. | Арк.    | № док. | Підпис | Дата  | Житловий будинок котеджного типу                                        | Стадія                                                                                | Аркуш |  |  |  |
| Розробив   |        | Кошеба  |        |        | 05.18 |                                                                         | Р                                                                                     | 26    |  |  |  |
| Перевірив  |        | Кошевий |        |        | 05.18 |                                                                         |                                                                                       |       |  |  |  |
|            |        |         |        |        |       | План покрівлі М 1:100                                                   |  |       |  |  |  |
|            |        |         |        |        |       |                                                                         |                                                                                       |       |  |  |  |
|            |        |         |        |        |       |                                                                         |                                                                                       |       |  |  |  |
| Н.контроль |        | Кошевий |        |        | 05.18 |                                                                         |                                                                                       |       |  |  |  |

План покрівлі

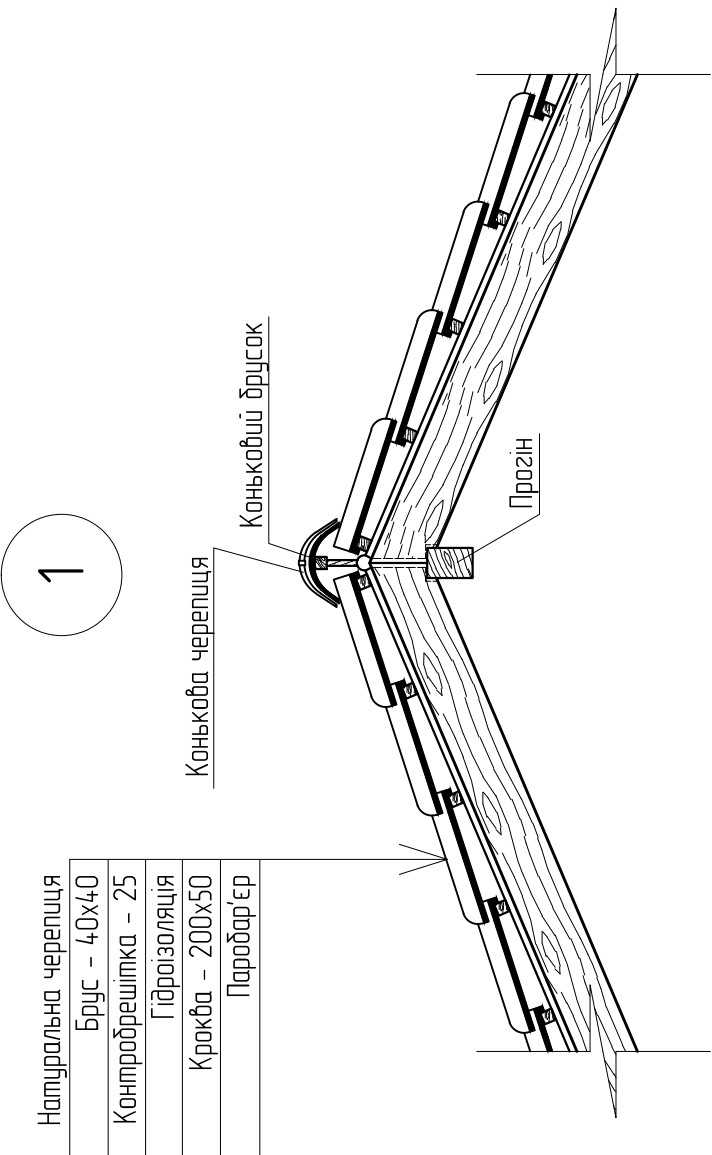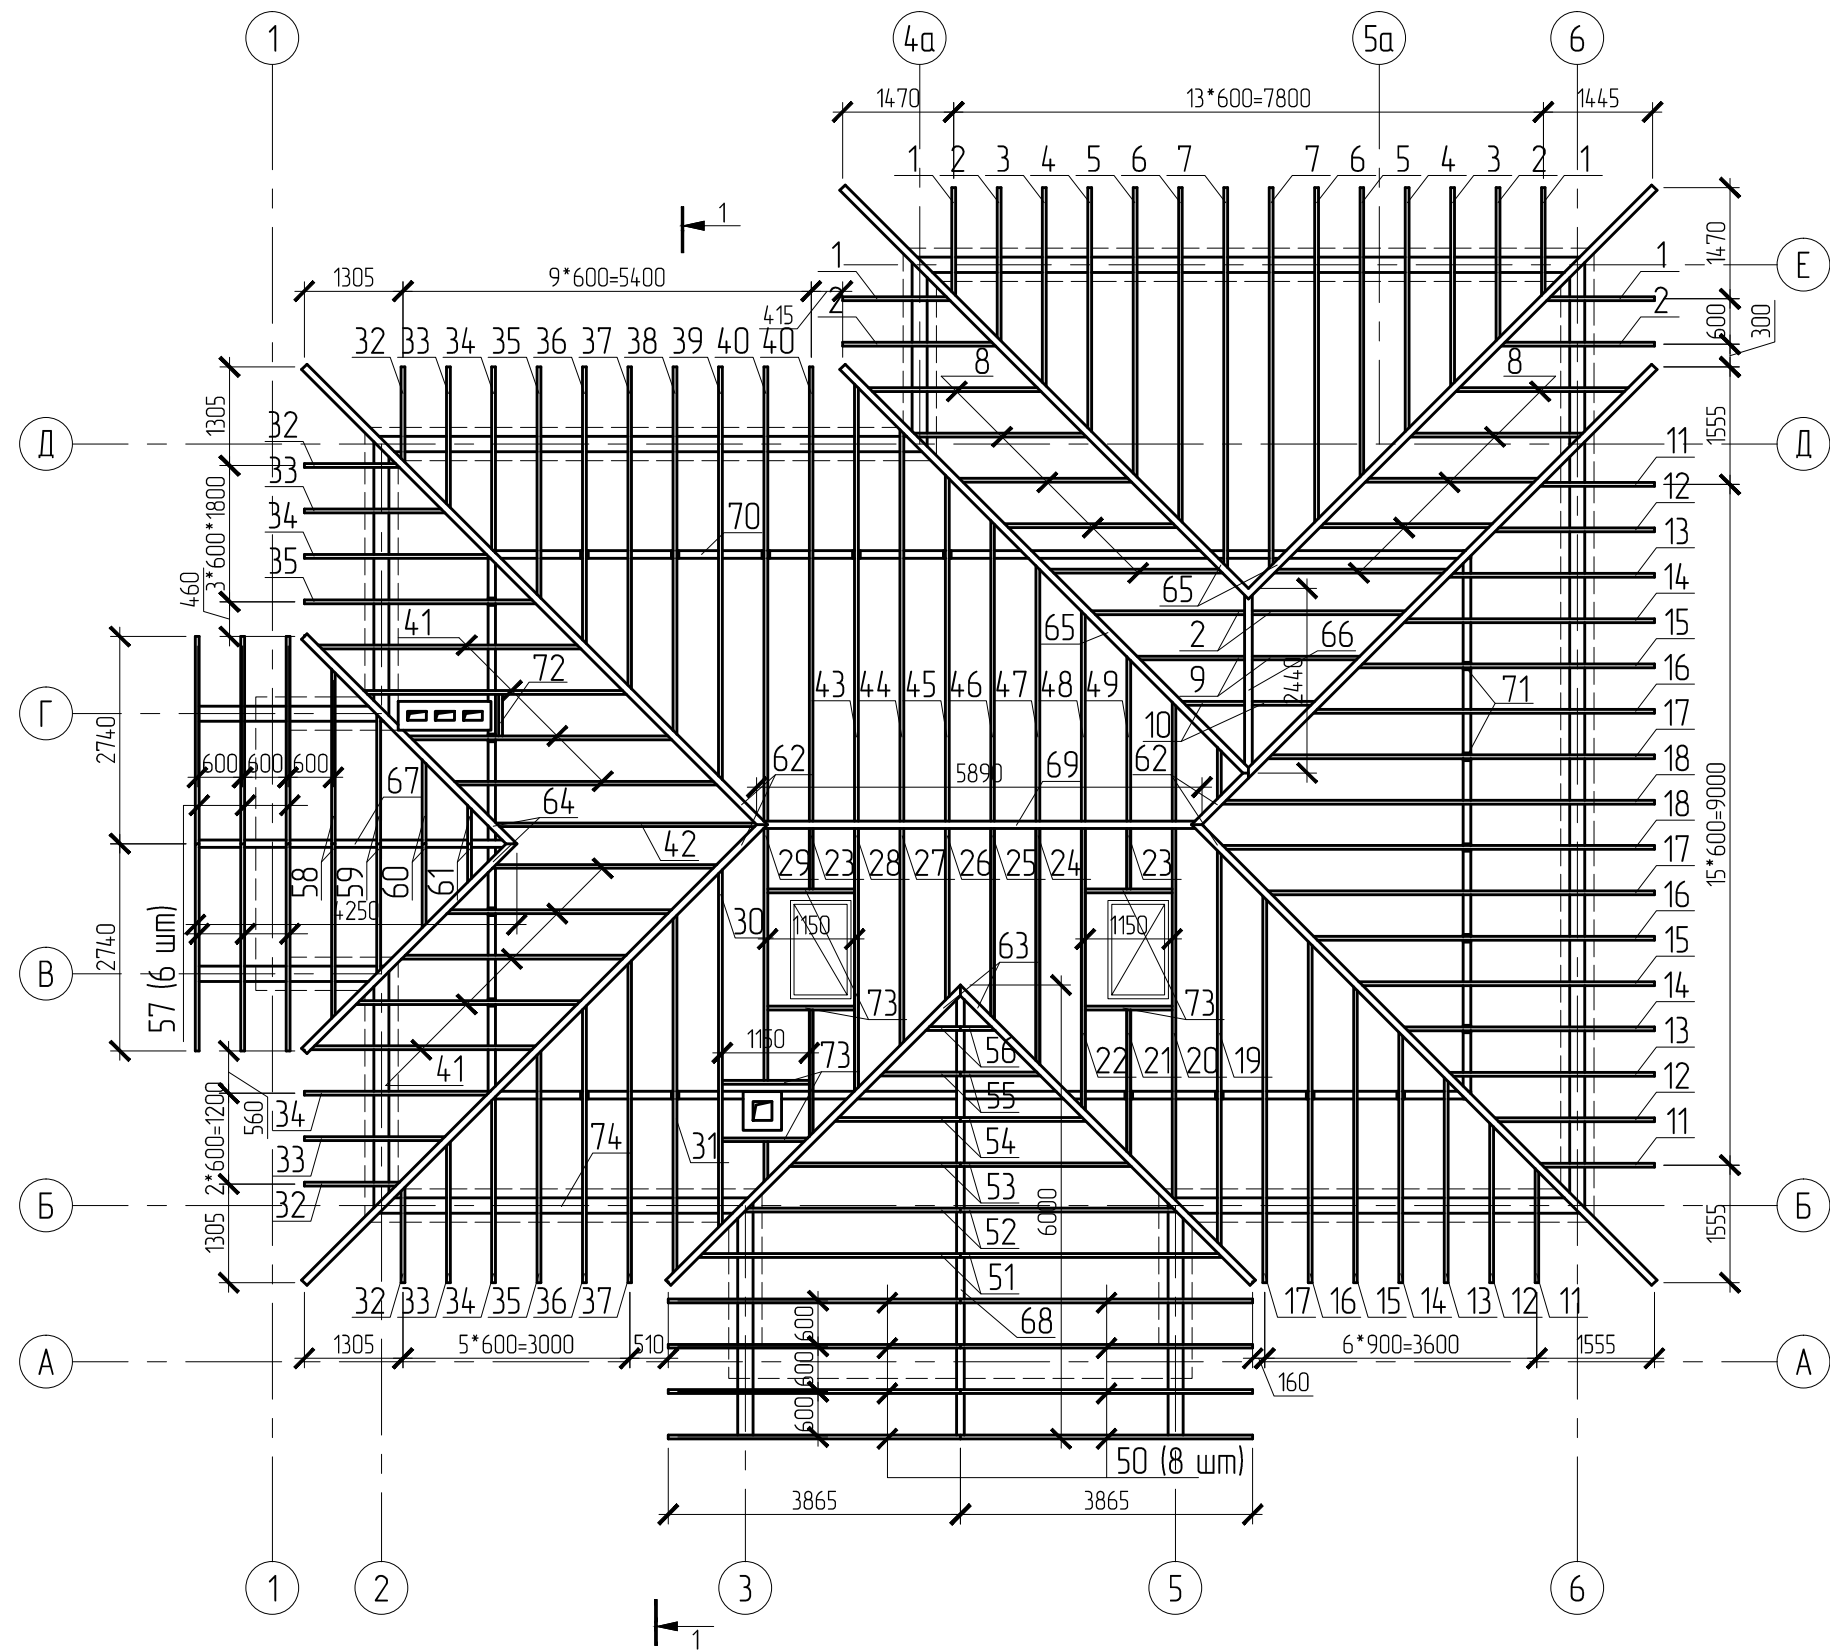


Примітки:

- За відносну відм.  $\pm 0,000$  прийнято чиста підлога першого поверху;
- Всі відмітки та розміри уточнити по місцю;
- Всі з'єднання по дерев'яним конструкціям виконати за допомогою цвяхів (саморізів) та скоб;
- Ділянки дерев'яних конструкцій, що мають контакт з бетоном або металом ізолювати прокладками з 2-х шарів руберойду;
- Роботи по влаштуванню дерев'яних конструкцій виконувати з дотриманням вимог ДБН В.2.6-133:2010 "Дерев'яні конструкції. Основні положення".


|             |        |         |        |        |       |                                                                         |        |       |
|-------------|--------|---------|--------|--------|-------|-------------------------------------------------------------------------|--------|-------|
|             |        |         |        |        |       | Конструктивні рішення                                                   |        |       |
|             |        |         |        |        |       | Двоповерховий житловий будинок<br>в м. Нові Петрівці, Київської області |        |       |
| Зм.         | Кільк. | Арк.    | № док. | Підпис | Дата  | Житловий будинок котеджного типу                                        | Стадія | Аркуш |
| Розробив    |        | Кошева  |        |        | 05.18 |                                                                         | Р      | 27    |
| Перевірів   |        | Кошевий |        |        | 05.18 | План кроквяної системи основного будинку<br>М 1:100                     |        |       |
|             |        |         |        |        |       |                                                                         |        |       |
| Н. контроль |        | Кошевий |        |        | 05.18 |                                                                         |        |       |

План кроквяної системи  
гаража і ганку

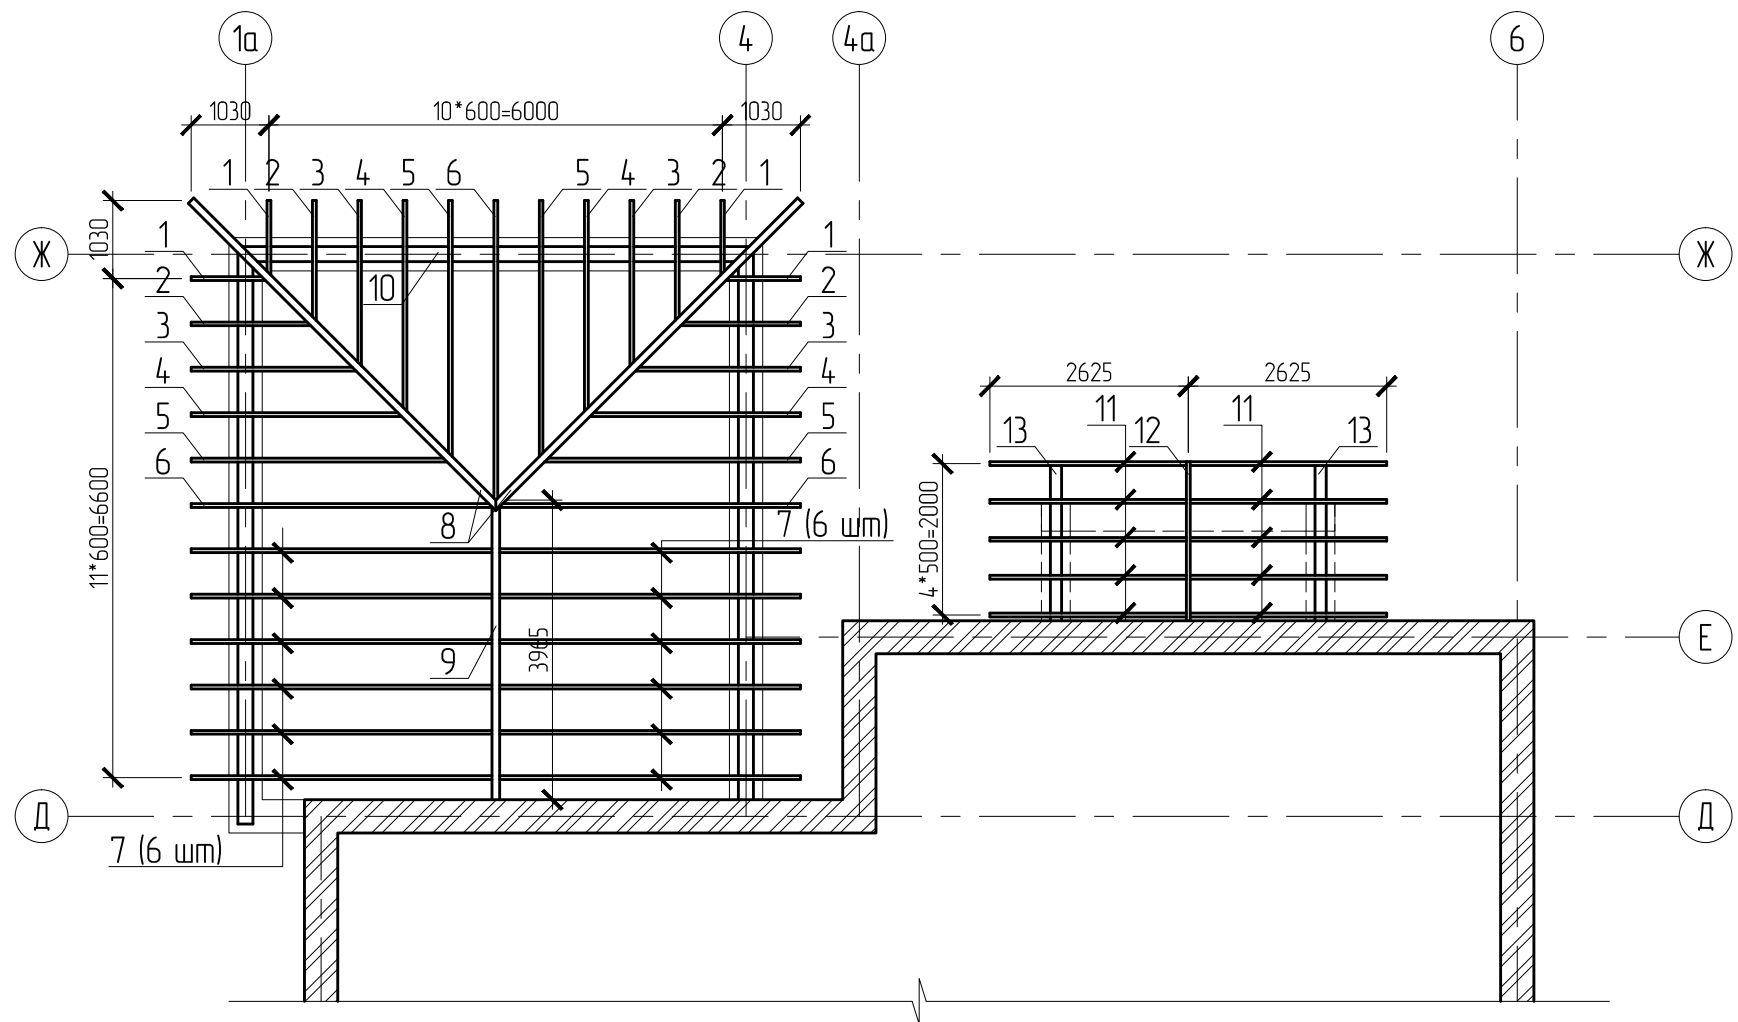

- Примітки:
1. За відносну відм.  $\pm 0,000$  прийнято чиста підлога першого поверху;
  2. Всі відмітки та розміри уточнити по місцю;
  3. Всі з'єднання по дерев'яним конструкціям виконати за допомогою цвяхів (саморізів) та скоб;
  4. Ділянки дерев'яних конструкцій, що мають контакт з бетоном або металом ізолювати прокладками з 2-х шарів руберойду;
  5. Роботи по влаштуванню дерев'яних конструкцій виконувати з дотриманням вимог ДБН В.2.6-133:2010 "Дерев'яні конструкції. Основні положення".

План кроквяної системи  
зимового саду

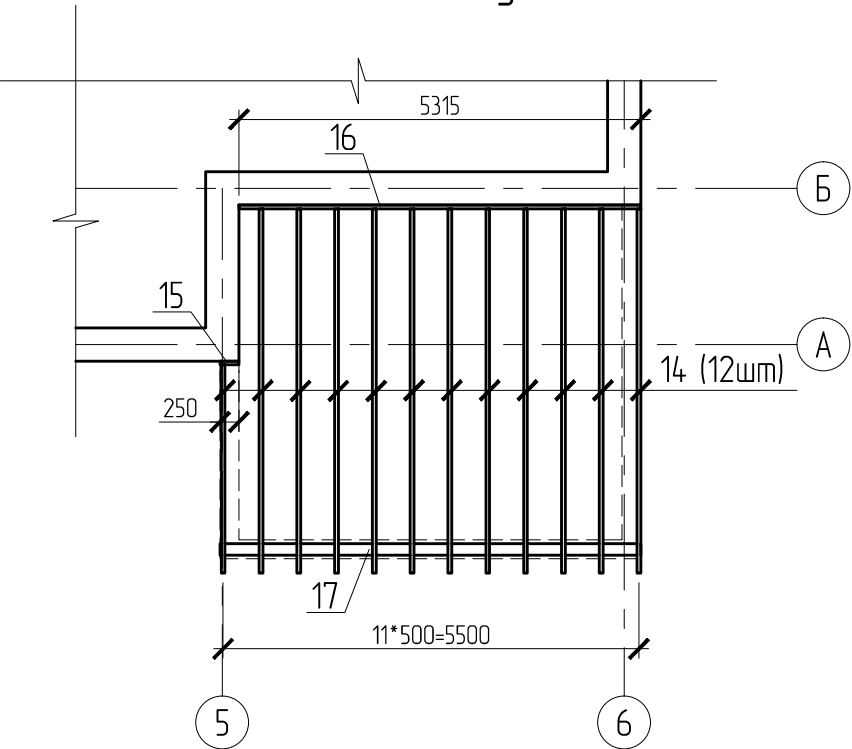

Специфікація елементів кроквяної системи тераси

| Номер<br>позиції         | Позначення         | Найменування     | Кількість,<br>шт | Розміри, м |        |        | Об'єм<br>позиції,<br>м³ |
|--------------------------|--------------------|------------------|------------------|------------|--------|--------|-------------------------|
|                          |                    |                  |                  | Длина      | Ширина | Висота |                         |
| Несучі елементи покритті |                    |                  |                  |            |        |        |                         |
| 1                        | ДБН В.2.6-161:2009 | Кроква           | 4                | 1.09       | 0.2    | 0.05   | 0.04                    |
| 2                        |                    | Кроква           | 4                | 1.75       | 0.2    | 0.05   | 0.07                    |
| 3                        |                    | Кроква           | 4                | 2.41       | 0.2    | 0.05   | 0.10                    |
| 4                        |                    | Кроква           | 4                | 3.07       | 0.2    | 0.05   | 0.12                    |
| 5                        |                    | Кроква           | 4                | 3.73       | 0.2    | 0.05   | 0.15                    |
| 6                        |                    | Кроква           | 4                | 4.34       | 0.2    | 0.05   | 0.17                    |
| 7                        |                    | Кроква           | 12               | 4.39       | 0.2    | 0.05   | 0.53                    |
| 8                        |                    | Кроква           | 2                | 6.34       | 0.2    | 0.1    | 0.25                    |
| 9                        |                    | Коньковий прогін | 1                | 3.97       | 0.2    | 0.1    | 0.08                    |
| 10                       |                    | Мауєрлат         | 1                | 20.97      | 0.2    | 0.1    | 0.42                    |
| 11                       |                    | Кроква           | 10               | 2.90       | 0.2    | 0.05   | 0.29                    |
| 12                       |                    | Коньковий прогін | 1                | 2.00       | 0.2    | 0.1    | 0.04                    |
| 13                       |                    | Мауєрлат         | 2                | 2.00       | 0.2    | 0.1    | 0.08                    |
| 14                       |                    | Кроква           | 12               | 4.89       | 0.2    | 0.05   | 0.59                    |
| 15                       |                    | Балка            | 1                | 0.25       | 0.2    | 0.05   | 0.00                    |
| 16                       |                    | Балка            | 1                | 5.32       | 0.2    | 0.05   | 0.05                    |
| 17                       |                    | Мауєрлат         | 1                | 5.50       | 0.2    | 0.1    | 0.11                    |
| Всього:                  |                    |                  |                  |            |        |        | 3.10                    |

|                                                                         |         |      |        |        |       |
|-------------------------------------------------------------------------|---------|------|--------|--------|-------|
| Конструктивні рішення                                                   |         |      |        |        |       |
| Двоповерховий житловий будинок<br>в м. Нові Петрівці, Київської області |         |      |        |        |       |
| Зм.                                                                     | Кільк.  | Арк. | № док. | Підпис | Дата  |
| Розробив                                                                | Кошева  |      |        |        | 05.18 |
| Перевірів                                                               | Кошевий |      |        |        | 05.18 |
| Житловий будинок котеджного типу                                        |         |      |        |        |       |
| План кроквяної системи гаража, ганку та зимового саду М 1:100           |         |      |        |        |       |
| Н.контроль                                                              | Кошевий |      |        |        | 05.18 |
| СТРОИТЕЛЬСТВА                                                           |         |      |        |        |       |

# Специфікація елементів кров'яної системи будинку

| Номер<br>позиції         | Позначення         | Найменування     | Кількість,<br>шт | Розміри, м |        |         | Об'єм<br>позиції,<br>м³ |
|--------------------------|--------------------|------------------|------------------|------------|--------|---------|-------------------------|
|                          |                    |                  |                  | Длина      | Ширина | Висота  |                         |
| Несучі елементи покрівлі |                    |                  |                  |            |        |         |                         |
| 1                        | ДБН В.2.6-161:2009 | Кроква           | 6                | 1.74       | 0.2    | 0.05    | 0.10                    |
| 2                        |                    | Кроква           | 6                | 2.47       | 0.2    | 0.05    | 0.15                    |
| 3                        |                    | Кроква           | 2                | 3.20       | 0.2    | 0.05    | 0.06                    |
| 4                        |                    | Кроква           | 2                | 3.94       | 0.2    | 0.05    | 0.08                    |
| 5                        |                    | Кроква           | 2                | 4.67       | 0.2    | 0.05    | 0.09                    |
| 6                        |                    | Кроква           | 2                | 5.40       | 0.2    | 0.05    | 0.11                    |
| 7                        |                    | Кроква           | 2                | 6.13       | 0.2    | 0.05    | 0.12                    |
| 8                        |                    | Кроква           | 10               | 2.72       | 0.2    | 0.05    | 0.27                    |
| 9                        |                    | Кроква           | 2                | 1.74       | 0.2    | 0.05    | 0.03                    |
| 10                       |                    | Кроква           | 2                | 1.01       | 0.2    | 0.05    | 0.02                    |
| 11                       |                    | Кроква           | 3                | 1.84       | 0.2    | 0.05    | 0.06                    |
| 12                       |                    | Кроква           | 3                | 2.58       | 0.2    | 0.05    | 0.08                    |
| 13                       |                    | Кроква           | 3                | 3.31       | 0.2    | 0.05    | 0.10                    |
| 14                       |                    | Кроква           | 3                | 4.04       | 0.2    | 0.05    | 0.12                    |
| 15                       |                    | Кроква           | 3                | 4.77       | 0.2    | 0.05    | 0.14                    |
| 16                       |                    | Кроква           | 3                | 5.51       | 0.2    | 0.05    | 0.17                    |
| 17                       |                    | Кроква           | 3                | 6.24       | 0.2    | 0.05    | 0.19                    |
| 18                       |                    | Кроква           | 2                | 6.97       | 0.2    | 0.05    | 0.14                    |
| 19                       |                    | Кроква           | 1                | 6.32       | 0.2    | 0.05    | 0.06                    |
| 20                       |                    | Кроква           | 1                | 6.01       | 0.2    | 0.05    | 0.06                    |
| 21                       |                    | Кроква           | 1                | 2.34       | 0.2    | 0.05    | 0.02                    |
| 22                       |                    | Кроква           | 1                | 4.54       | 0.2    | 0.05    | 0.05                    |
| 23                       |                    | Кроква           | 2                | 0.98       | 0.2    | 0.05    | 0.02                    |
| 24                       |                    | Кроква           | 1                | 3.81       | 0.2    | 0.05    | 0.04                    |
| 25                       |                    | Кроква           | 1                | 3.08       | 0.2    | 0.05    | 0.03                    |
| 26                       |                    | Кроква           | 1                | 2.71       | 0.2    | 0.05    | 0.03                    |
| 27                       |                    | Кроква           | 1                | 3.44       | 0.2    | 0.05    | 0.03                    |
| 28                       |                    | Кроква           | 1                | 4.18       | 0.2    | 0.05    | 0.04                    |
| 29                       |                    | Кроква           | 1                | 4.07       | 0.2    | 0.05    | 0.04                    |
| 30                       |                    | Кроква           | 1                | 5.81       | 0.2    | 0.05    | 0.06                    |
| 31                       |                    | Кроква           | 1                | 5.81       | 0.2    | 0.05    | 0.06                    |
| 32                       |                    | Кроква           | 4                | 1.54       | 0.2    | 0.05    | 0.06                    |
| 33                       |                    | Кроква           | 4                | 2.27       | 0.2    | 0.05    | 0.09                    |
| 34                       |                    | Кроква           | 4                | 3.00       | 0.2    | 0.05    | 0.12                    |
| 35                       |                    | Кроква           | 3                | 3.74       | 0.2    | 0.05    | 0.11                    |
| 36                       |                    | Кроква           | 2                | 4.47       | 0.2    | 0.05    | 0.09                    |
| 37                       |                    | Кроква           | 2                | 4.96       | 0.2    | 0.05    | 0.10                    |
| 38                       |                    | Кроква           | 1                | 5.93       | 0.2    | 0.05    | 0.06                    |
| 39                       |                    | Кроква           | 1                | 6.67       | 0.2    | 0.05    | 0.07                    |
| 40                       |                    | Кроква           | 2                | 7.33       | 0.2    | 0.05    | 0.15                    |
| 41                       |                    | Кроква           | 9                | 4.18       | 0.2    | 0.05    | 0.38                    |
| 42                       |                    | Кроква           | 1                | 4.18       | 0.2    | 0.05    | 0.04                    |
| 43                       |                    | Кроква           | 1                | 7.05       | 0.2    | 0.05    | 0.07                    |
| 44                       |                    | Кроква           | 1                | 6.32       | 0.2    | 0.05    | 0.06                    |
| 45                       |                    | Кроква           | 1                | 5.59       | 0.2    | 0.05    | 0.06                    |
| 46                       |                    | Кроква           | 1                | 4.85       | 0.2    | 0.05    | 0.05                    |
| 47                       |                    | Кроква           | 1                | 4.12       | 0.2    | 0.05    | 0.04                    |
| 48                       |                    | Кроква           | 1                | 3.39       | 0.2    | 0.05    | 0.03                    |
| 49                       |                    | Кроква           | 1                | 2.66       | 0.2    | 0.05    | 0.03                    |
| 50                       |                    | Кроква           | 8                | 4.72       | 0.2    | 0.05    | 0.38                    |
| 51                       |                    | Кроква           | 2                | 4.22       | 0.2    | 0.05    | 0.08                    |
| 52                       |                    | Кроква           | 2                | 3.49       | 0.2    | 0.05    | 0.07                    |
| 53                       |                    | Кроква           | 2                | 2.76       | 0.2    | 0.05    | 0.06                    |
| 54                       |                    | Кроква           | 2                | 2.03       | 0.2    | 0.05    | 0.04                    |
| 55                       |                    | Кроква           | 2                | 1.29       | 0.2    | 0.05    | 0.03                    |
| 56                       |                    | Кроква           | 2                | 0.56       | 0.2    | 0.05    | 0.01                    |
| 57                       |                    | Кроква           | 6                | 3.34       | 0.2    | 0.05    | 0.20                    |
| 58                       |                    | Кроква           | 2                | 2.82       | 0.2    | 0.05    | 0.06                    |
| 59                       |                    | Кроква           | 2                | 2.09       | 0.2    | 0.05    | 0.04                    |
| 60                       |                    | Кроква           | 2                | 1.36       | 0.2    | 0.05    | 0.03                    |
| 61                       |                    | Кроква           | 2                | 0.62       | 0.2    | 0.05    | 0.01                    |
| 62                       |                    | Кроква           | 4                | 10.51      | 0.2    | 0.1     | 0.84                    |
| 63                       |                    | Кроква           | 2                | 6.73       | 0.2    | 0.1     | 0.27                    |
| 64                       |                    | Кроква           | 2                | 2.59       | 0.2    | 0.1     | 0.10                    |
| 65                       |                    | Кроква           | 3                | 9.33       | 0.2    | 0.1     | 0.56                    |
| 66                       |                    | Колньовий прогин | 1                | 2.44       | 0.2    | 0.1     | 0.05                    |
| 67                       |                    | Колньовий прогин | 1                | 4.25       | 0.2    | 0.1     | 0.09                    |
| 68                       |                    | Колньовий прогин | 1                | 6.00       | 0.2    | 0.1     | 0.12                    |
| 69                       |                    | Колньовий прогин | 1                | 5.89       | 0.2    | 0.1     | 0.12                    |
| 70                       |                    | Балка            | 1                | 20.25      | 0.2    | 0.05    | 0.20                    |
| 71                       |                    | Стійка           | 24               | 1.45       | 0.15   | 0.15    | 0.78                    |
| 72                       |                    | Балка            | 1                | 0.55       | 0.2    | 0.05    | 0.01                    |
| 73                       |                    | Балка            | 6                | 1.15       | 0.2    | 0.05    | 0.07                    |
| 74                       |                    | Мауерлат         | 1                | 58.47      | 0.2    | 0.1     | 1.17                    |
|                          |                    |                  |                  |            |        | Всього: | 9.56                    |