


План первого этажа (от 01.03.2018г.):

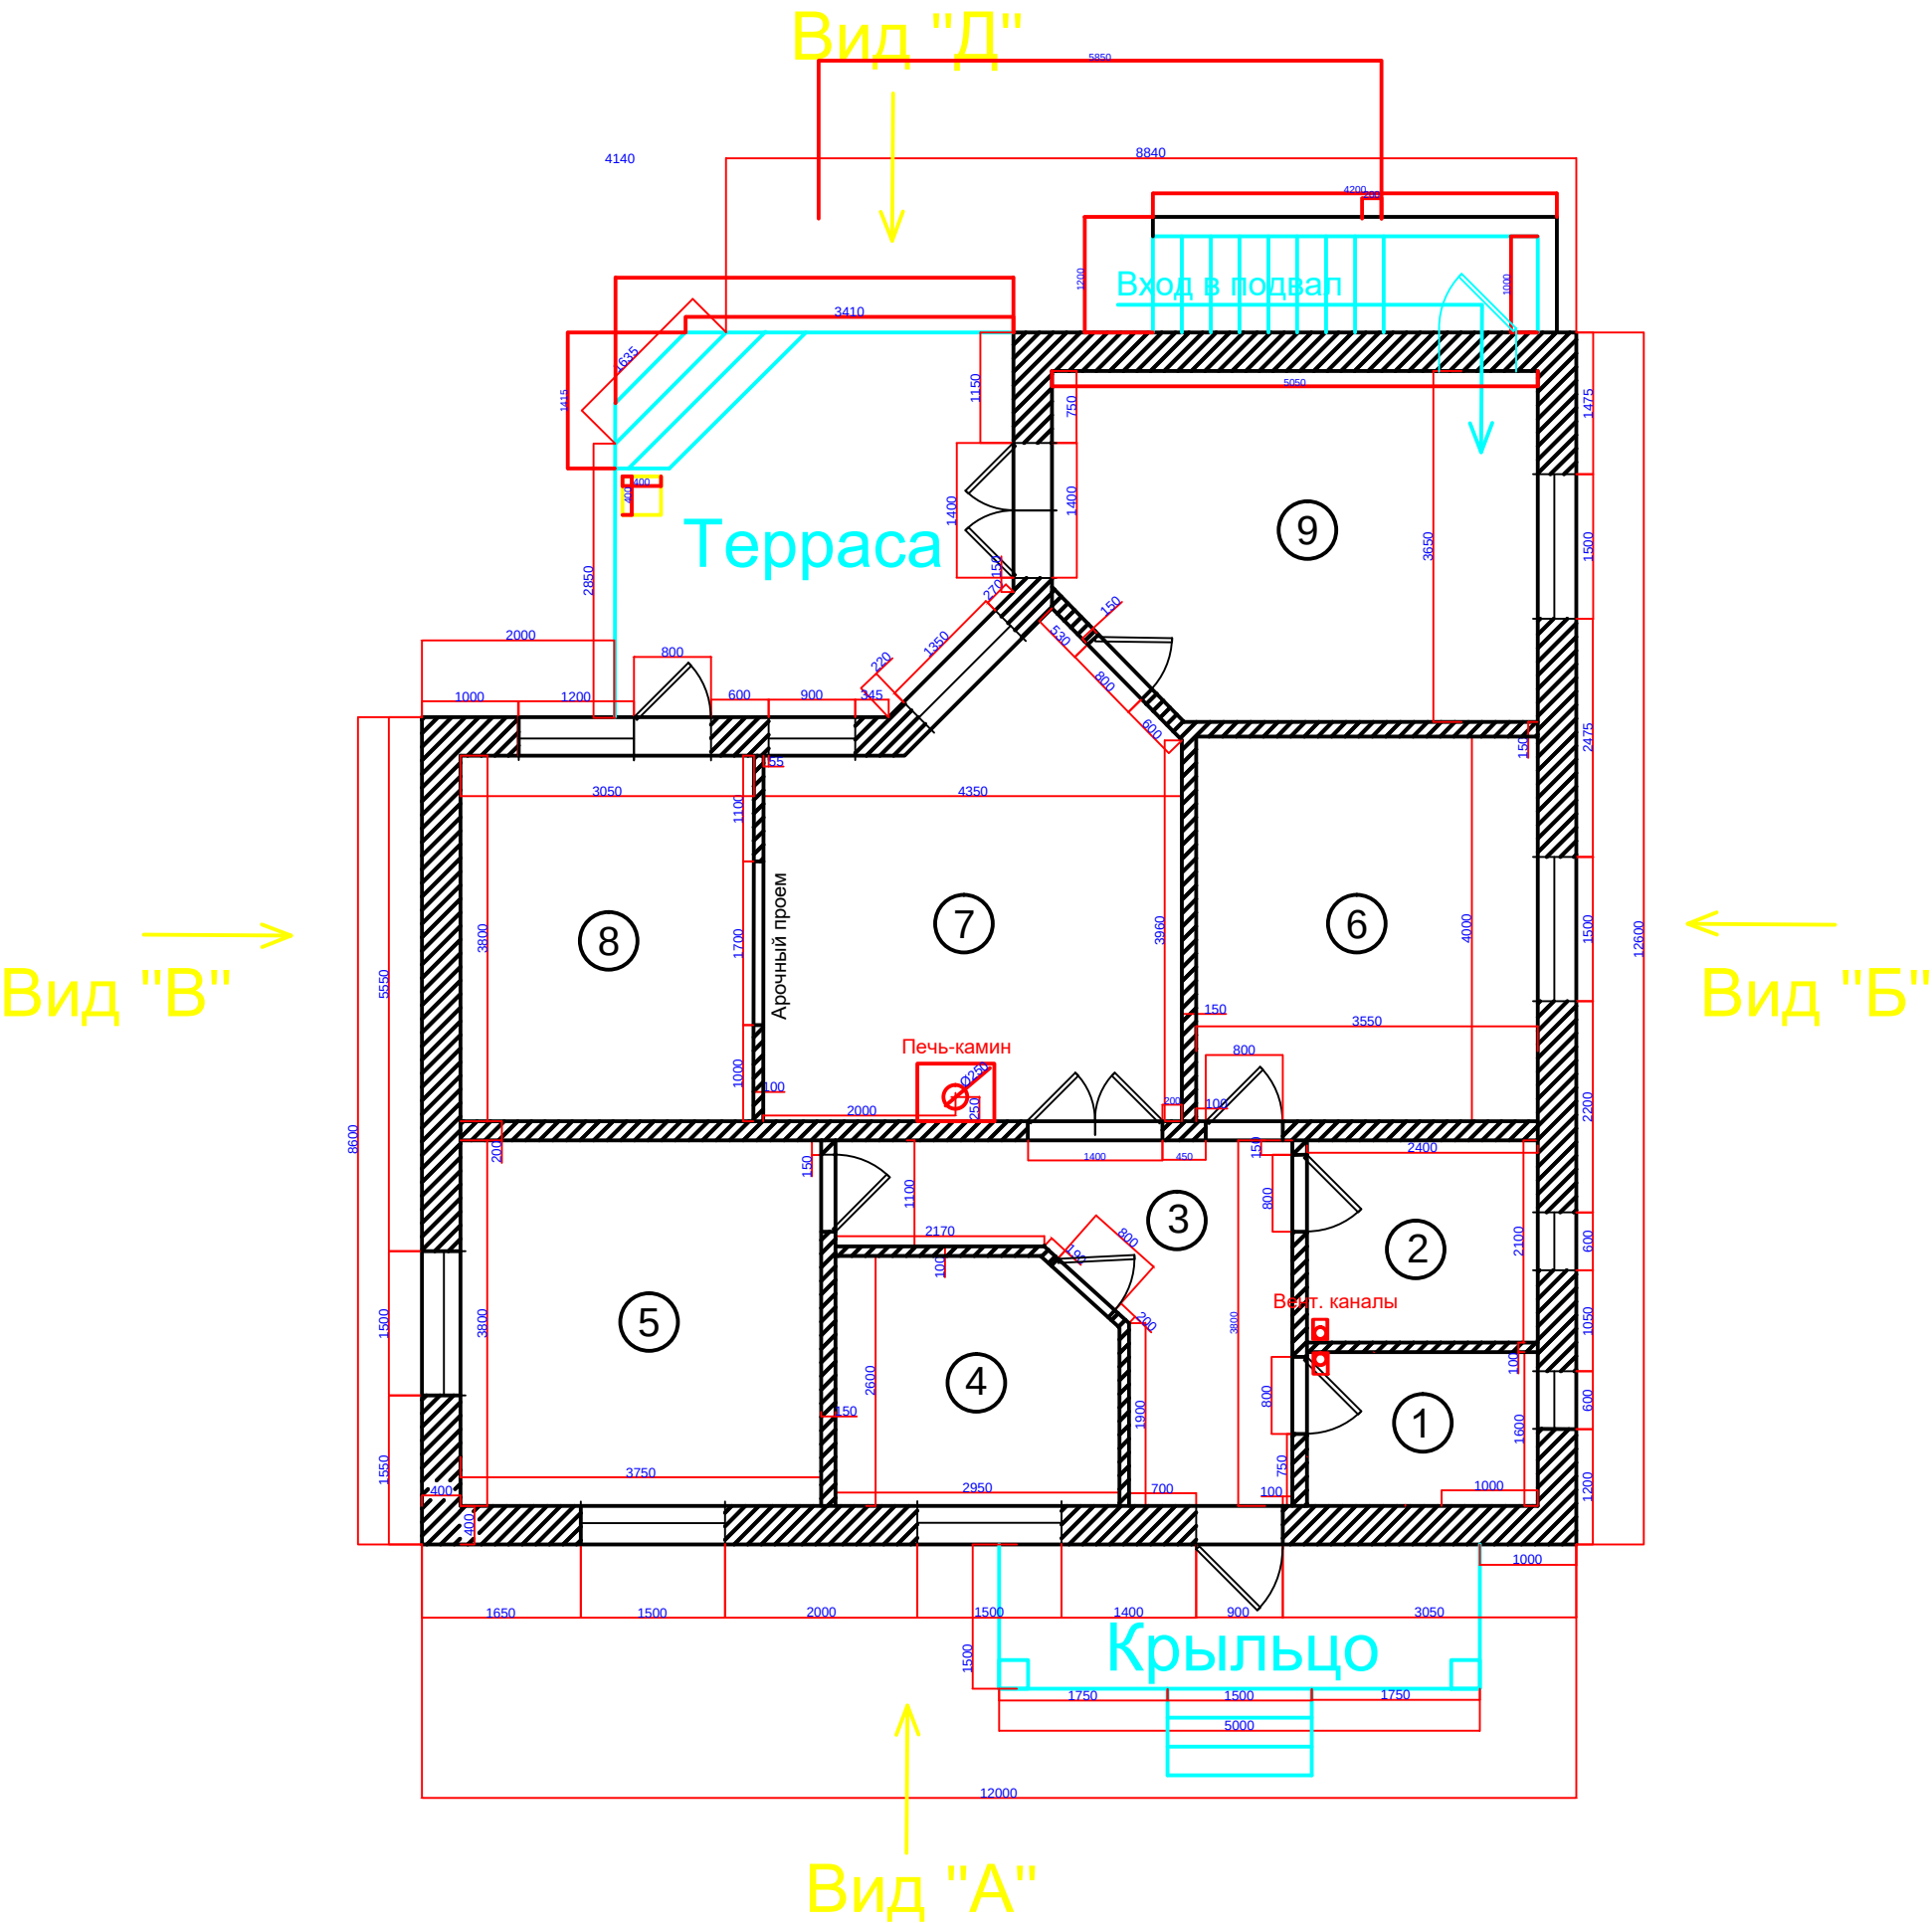

Экспликация помещений:

| Номер на плане | Наименование   | Площадь, м кв. |
|----------------|----------------|----------------|
| 1              | Туалет         | 2,86           |
| 2              | Ванная комната | 5,04           |
| 3              | Коридор        | 10,20          |
| 4              | Кабинет        | 7,20           |
| 5              | Жилая комната  | 14,25          |
| 6              | Жилая комната  | 14,20          |
| 7              | Гостиная       | 19,80          |
| 8              | Кухня-столовая | 11,50          |
| 9              | Жилая комната  | 16,50          |
| ИТОГО:         |                | 102,43         |

Высота помещений  
в чистоте Н=3000мм