

Согласовано


Відомість робочих креслень

№ аркуша	Назва	Примітка
01	Відомість креслень	
02	План 1 поверху. Обмірне креслення	
03	План 2 поверху. Обмірне креслення	
04	План несучих конструкцій перекриття (обмірне креслення)	
05	План несучих конструкцій перекриття. Проектне посилення	
06	Розріз 1-1	
07	Вузол А	
08	Специфікація	
09	Схема виконання робіт	

26.06.2018

23-02/18-КМ

Перепланування приміщень будівель по вул. Гродненська, 32 у Дніпровському р-ні м. Київ

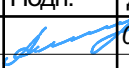
Изм.	Коп.уч.	Лист	Нодок.	Подп.	Дата	Стадия	Лист	Листов
Розробив	Присяжний				09.14	РП	01	9
Перевірів	Главко				09.14	ТОВ "ІДЕАЛ-ПРОЕКТ" м. Київ		
Гол. інж.	Главко							
Н.контроль	Колобова				09.14			

Будівля літ. "У". Проект посилення

Відомість креслень

Копировал

Согласовано				
Инва. № подл.	Подп. и дата	Взам. инв. №		

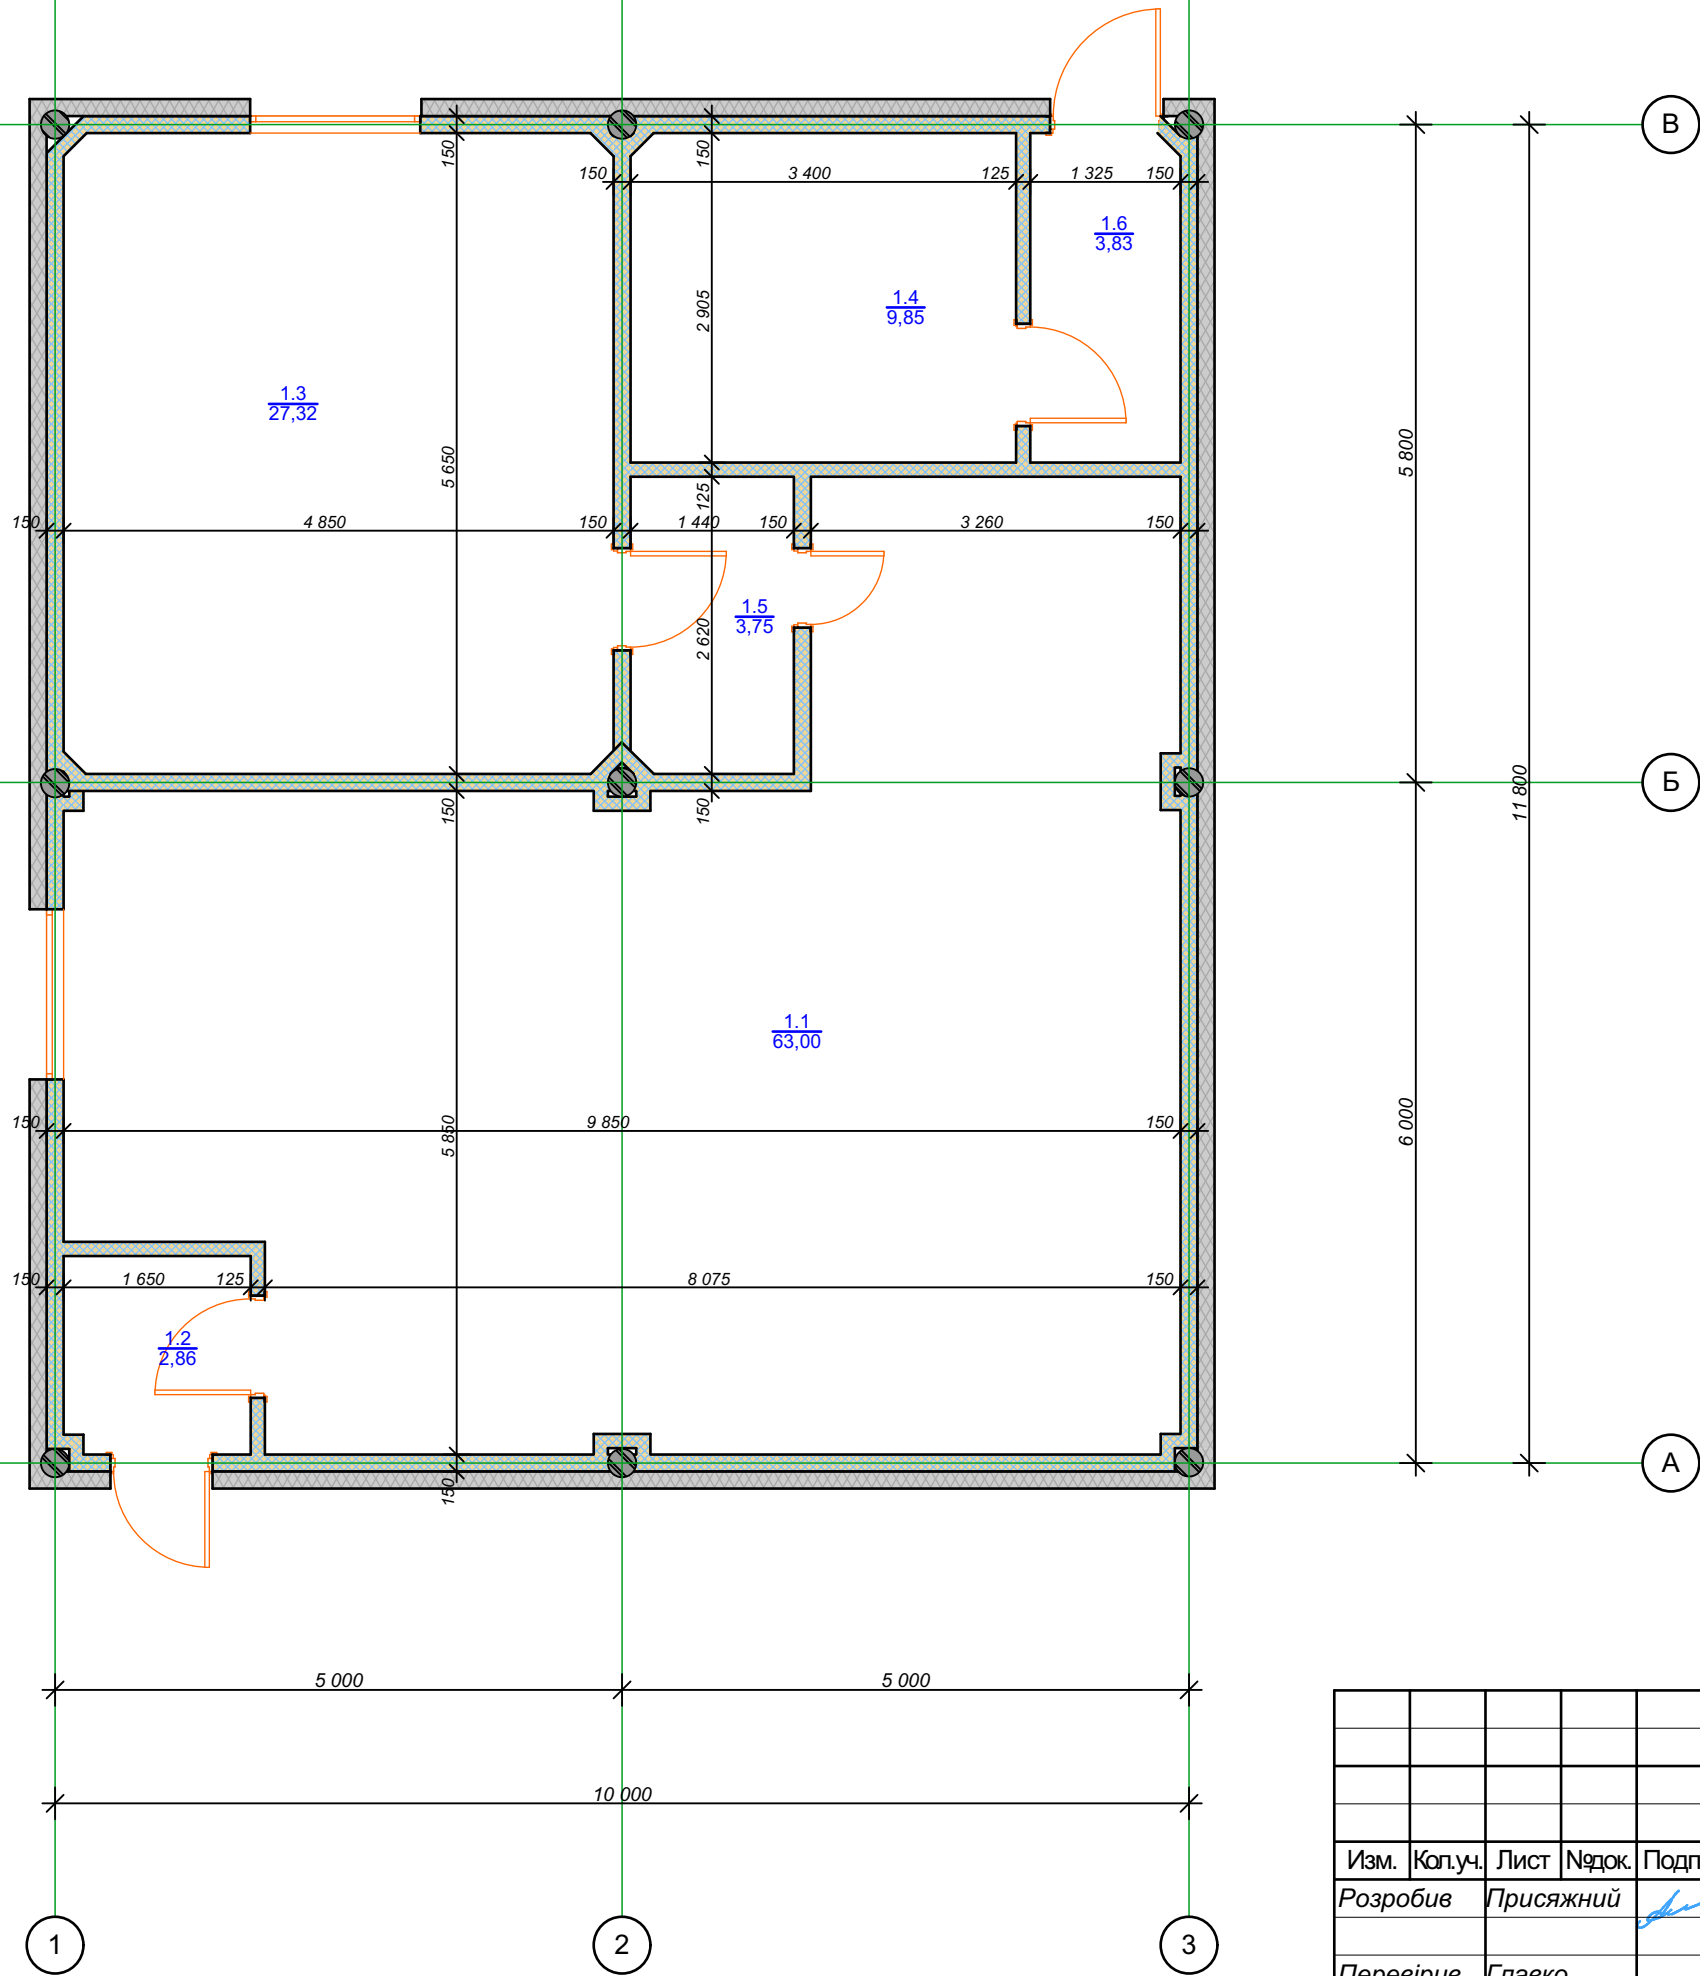


Експлікація приміщень		
№ п.п.	Назва	Площа, кв.м.
1.1	Роздягальня	63,00
1.2	Тамбур	2,86
1.3	Душова	27,32
1.4	Туалет	9,85
1.5	Тамбур	3,75
1.6	Туалет	3,83
		110,61 м²

						23-02/18-КМ			
						Перепланування приміщень будівель по вул. Гродненська, 32 у Дніпровському р-ні м. Київ			
Изм.	Кол.уч.	Лист	№док.	Подп.	Дата	Будівля літ. "У". Проект посилення	Стадия	Лист	Листов
Розробив	Присяжний				09.14		РП	02	9
Перевірів	Главко				09.14				
Н.контроль	Колобова				09.14	План 1 поверху. Обмірне креслення	ТОВ "ІДЕАЛ-ПРОЕКТ" м. Київ		

26.06.2018

Согласовано				
Инов. № подл.	Подп. и дата	Взам. инв. №		

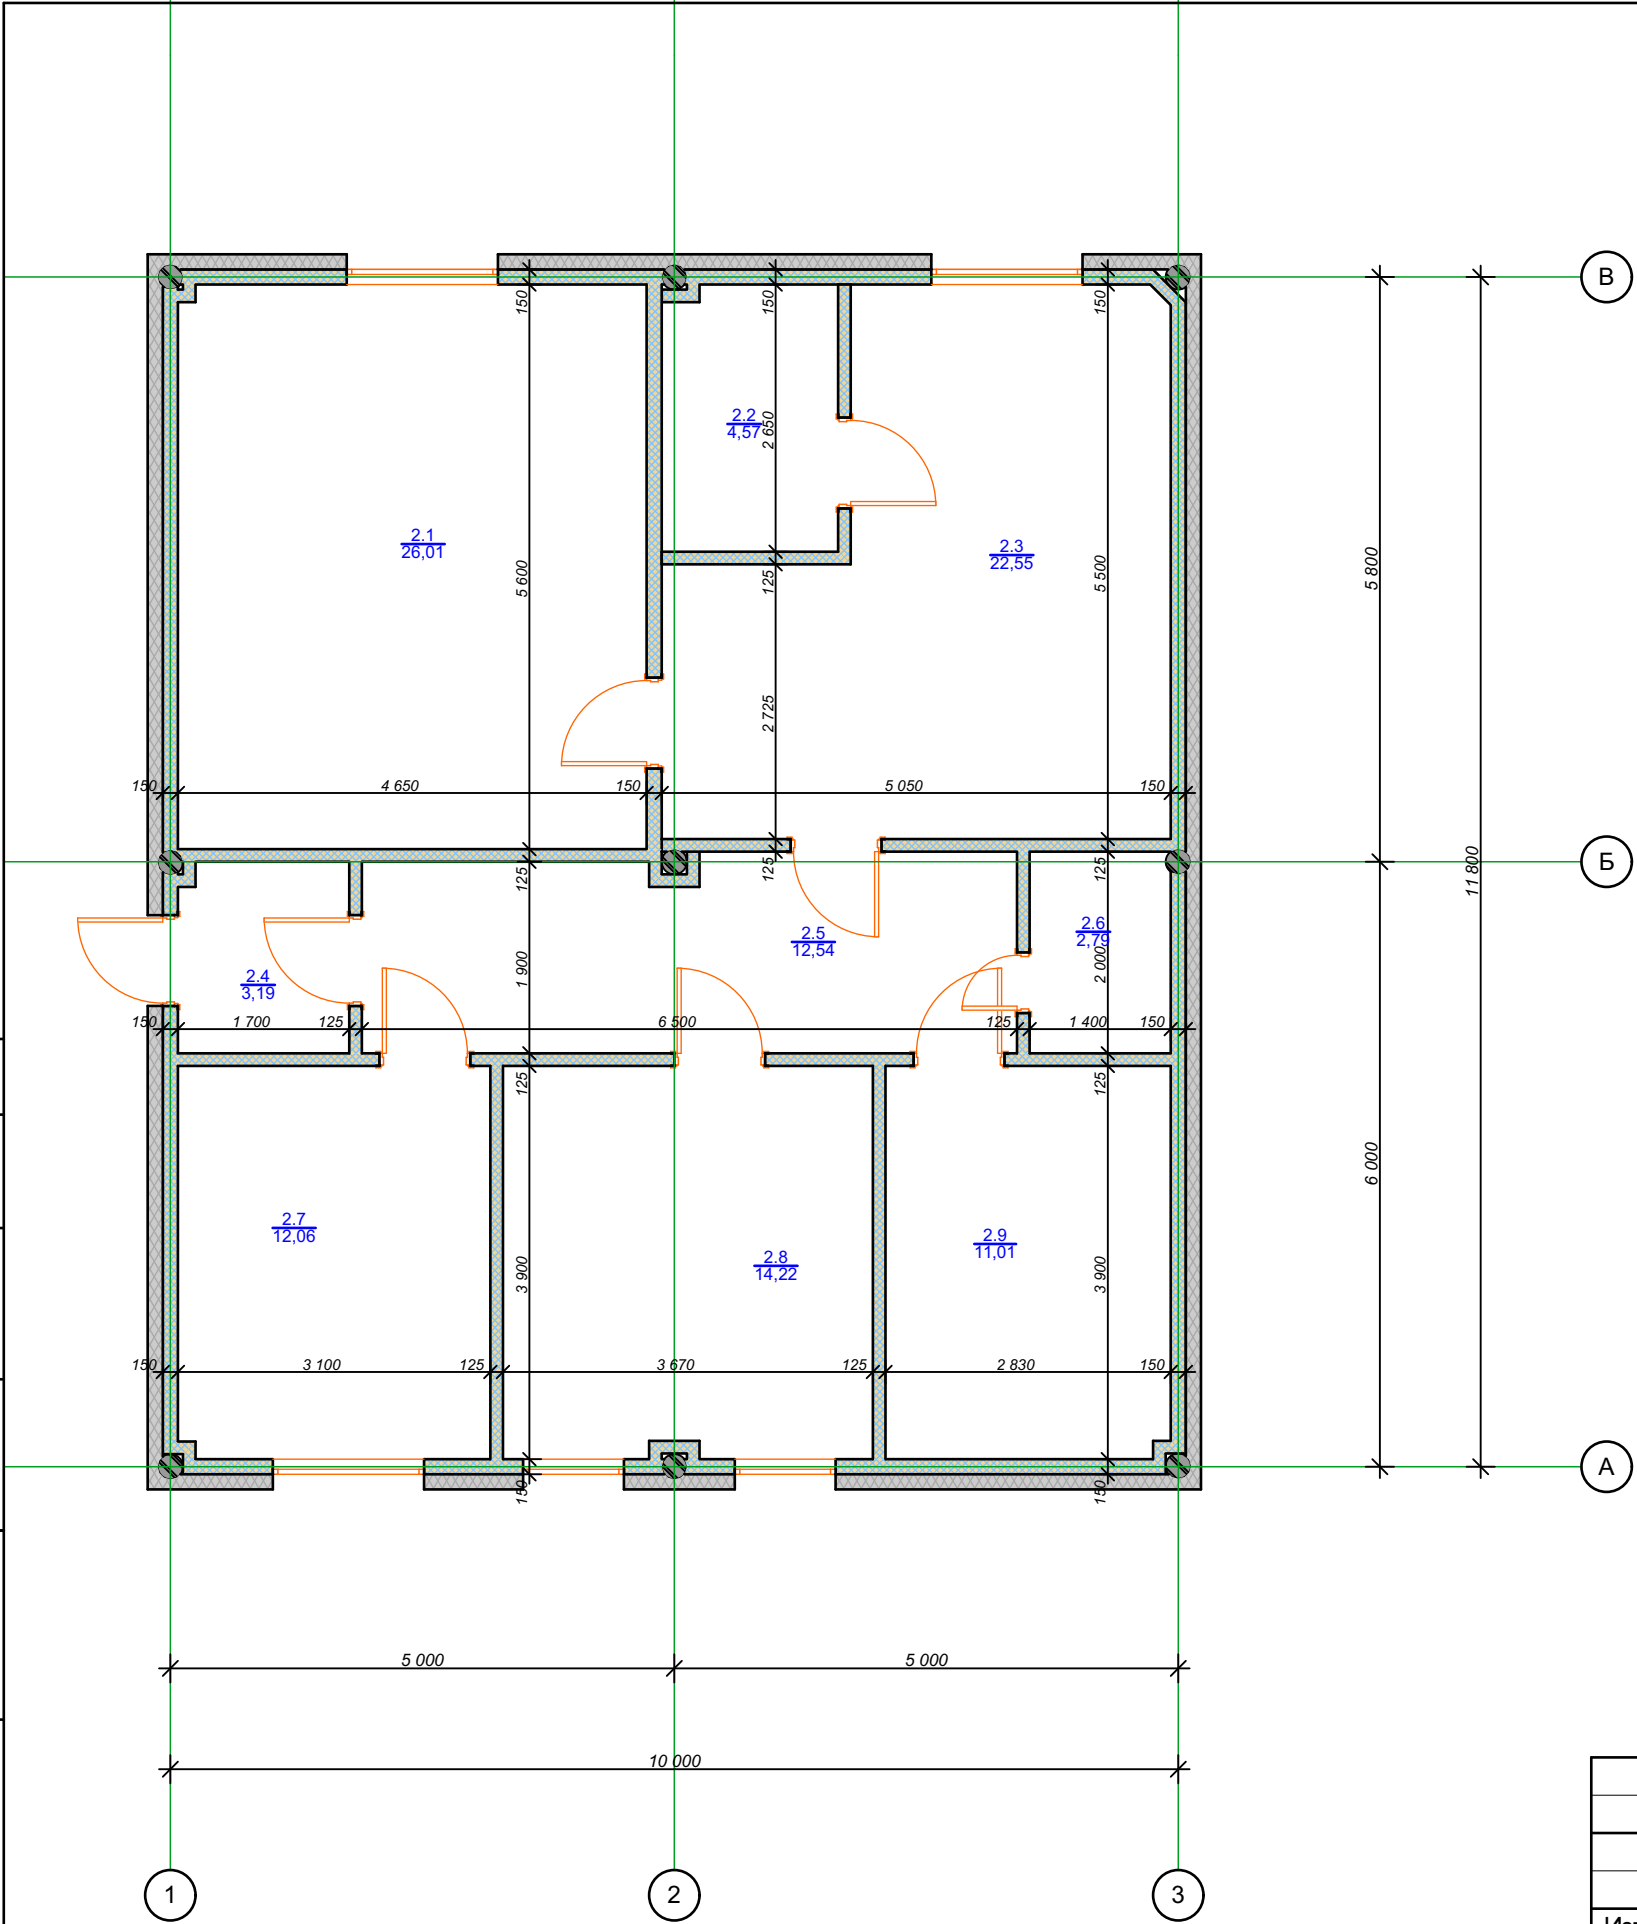


Експлікація приміщень		
№ п.п.	Назва	Площа, кв.м.
2.1	Офісне прим.	26,01
2.2	Санвузол	4,57
2.3	Офісне прим.	22,55
2.4	Тамбур	3,19
2.5	Коридор	12,54
2.6	Санвузол	2,79
2.7	Офісне прим.	12,06
2.8	Офісне прим.	14,22
2.9	Офісне прим.	11,01
		108,94 м²

						23-02/18-КМ			
						Перепланування приміщень будівель по вул. Гродненська, 32 у Дніпровському р-ні м. Київ			
Изм.	Кол.уч.	Лист	№док.	Подп.	Дата	Будівля літ. "У". Проект посилення	Стадия	Лист	Листов
Розробив	Присяжний				09.14		РП	03	9
Перевірів	Главко				09.14				
Н.контроль	Колобова				09.14	План 2 поверху. Обмірне креслення	ТОВ "ІДЕАЛ-ПРОЕКТ" м. Київ		

26.06.2018


Согласовано				
И.инв. № подл.	Подп. и дата	Взам. инв. №		

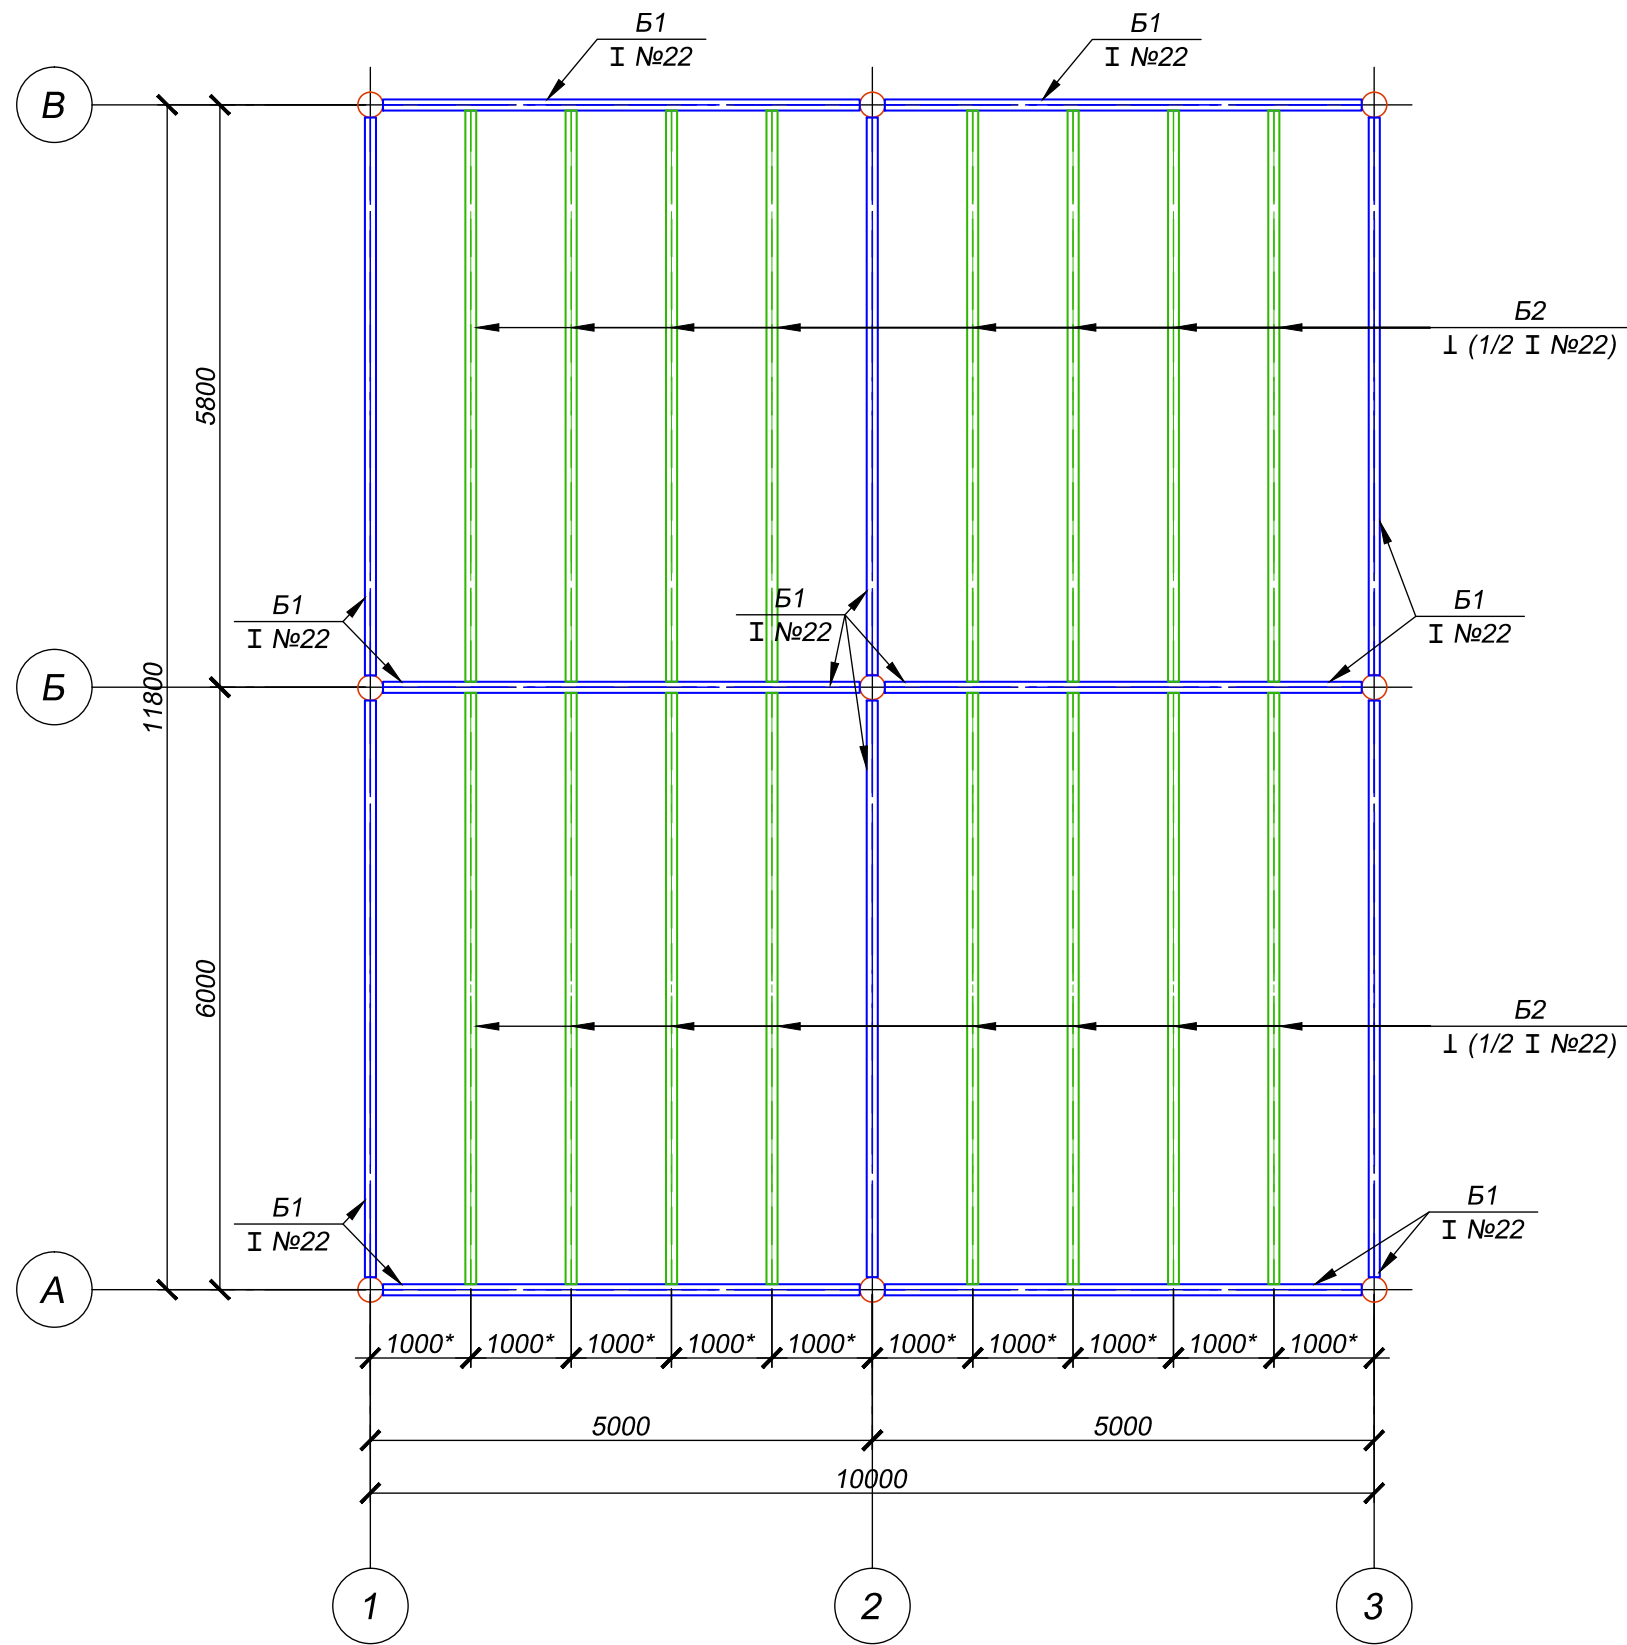

26.06.2018

						23-02/18-КМ			
						Перепланування приміщень будівель по вул. Гродненська, 32 у Дніпровському р-ні м. Київ			
Изм.	Кол.уч.	Лист	№ док.	Подп.	Дата	Будівля літ. "У". Проект посилення	Стадия	Лист	Листов
Розробив	Присяжний				09.14		РП	04	9
Перевірів	Главко				09.14				
Н.контроль	Колобова				09.14	План несучих конструкцій перекриття (обмірне креслення)	ТОВ "ІДЕАЛ-ПРОЕКТ" м. Київ		

Согласовано				
Инов. № подл.	Подп. и дата	Взам. инв. №		

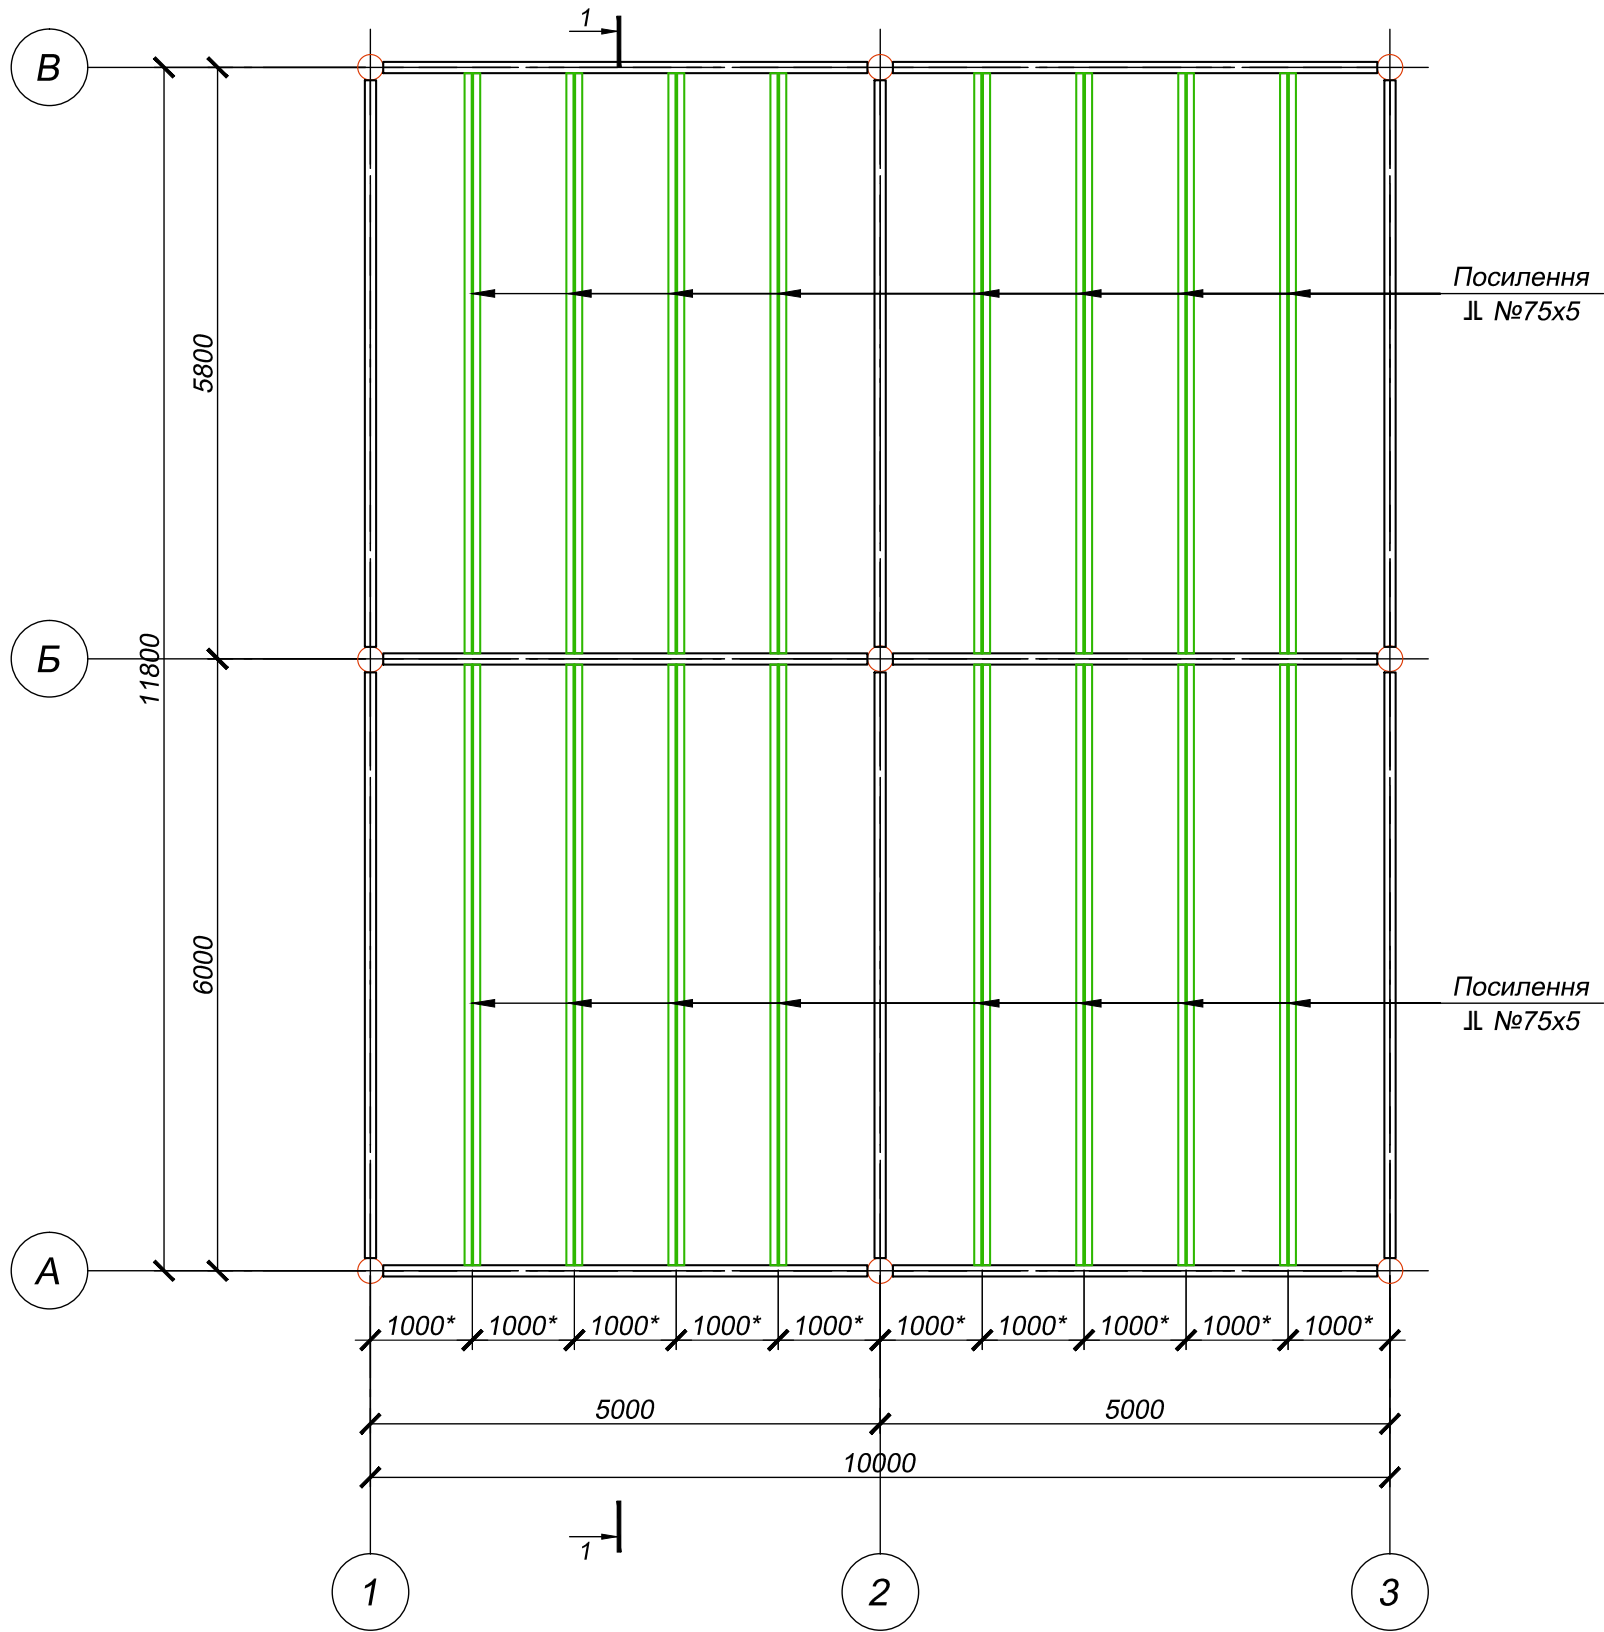


						23-02/18-КМ			
						Перепланування приміщень будівель по вул. Гродненська, 32 у Дніпровському р-ні м. Київ			
Изм.	Кол.уч.	Лист	№ док.	Подп.	Дата	Будівля літ. "У". Проект посилення	Стадия	Лист	Листов
Розробив	Присяжний				09.14		РП	05	9
Перевірів	Главко				09.14				
Н.контроль	Колобова				09.14	План несучих конструкцій перекриття. Проектне посилення	ТОВ "ІДЕАЛ-ПРОЕКТ" м. Київ		

26.06.2018

Согласовано


Инов. № подл.	Подп. и дата	Взам. инв. №

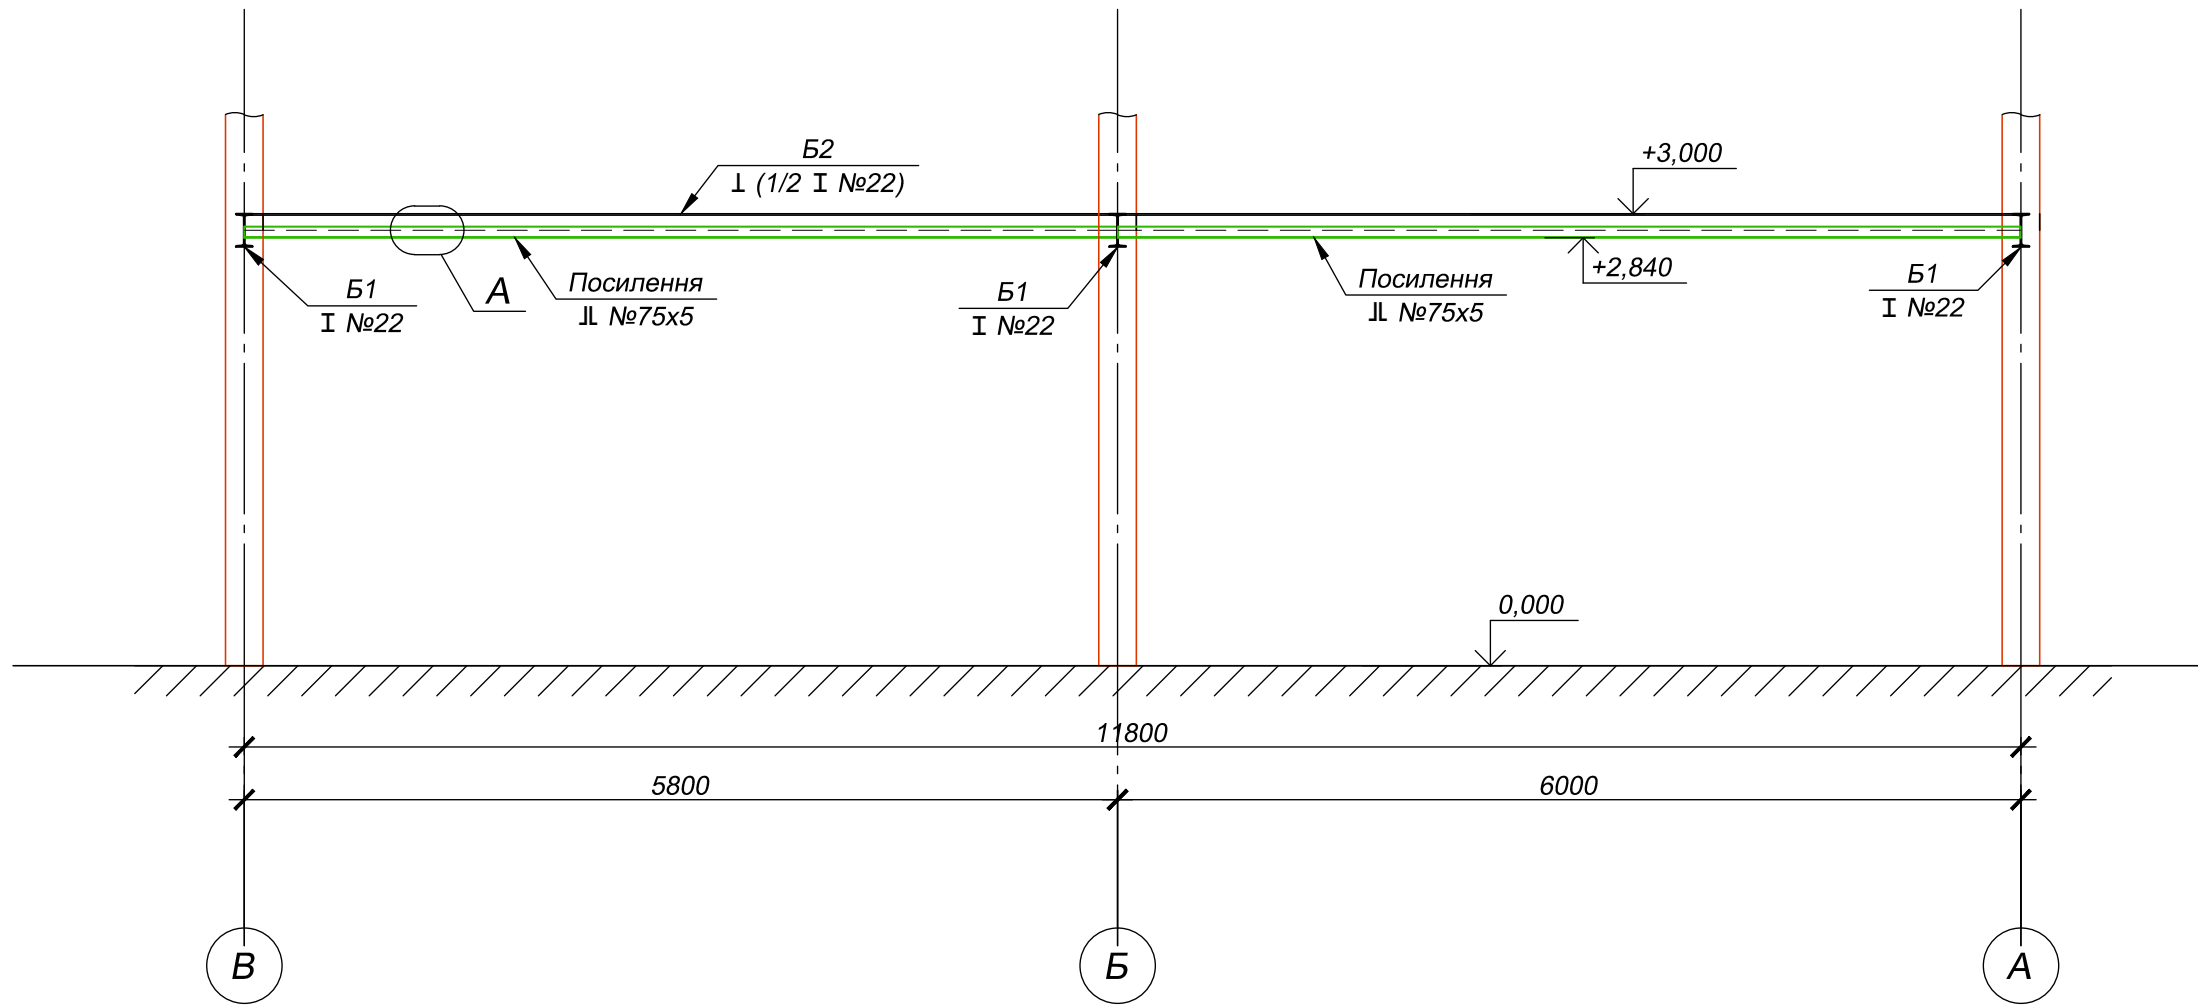


26.06.2018

						23-02/18-КМ			
						Перепланування приміщень будівель по вул. Гродненська, 32 у Дніпровському р-ні м. Київ			
Изм.	Кол.уч.	Лист	№ док.	Подп.	Дата	Будівля літ. "У". Проект посилення	Стадия	Лист	Листов
Розробив	Присяжний				09.14		РП	06	9
Перевірів	Главко				09.14				
Н.контроль	Колобова				09.14	Розріз 1-1	ТОВ "ІДЕАЛ-ПРОЕКТ" м. Київ		

Зварний шов переривчатий
10 – 15 (провар – розрив)

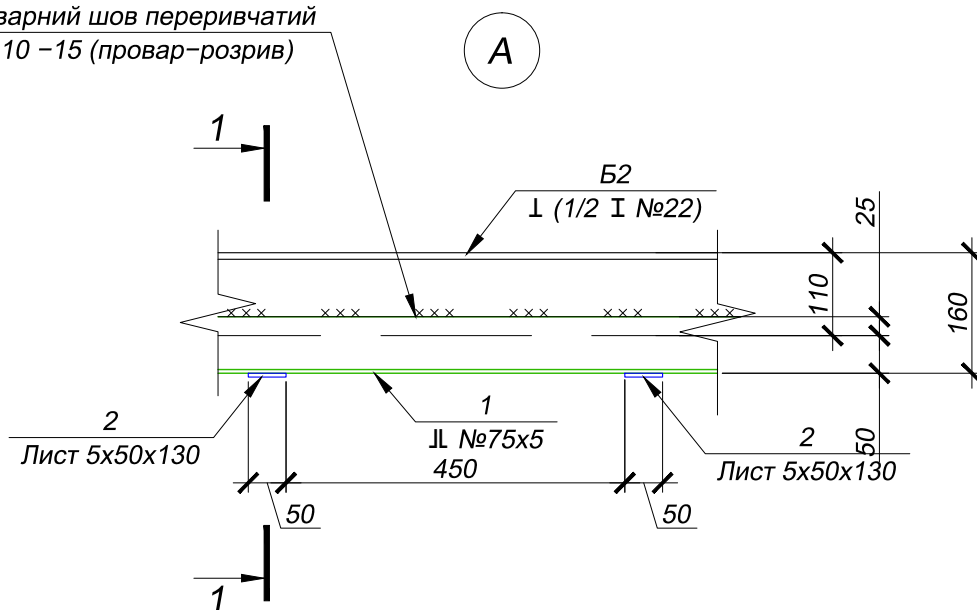

1-1

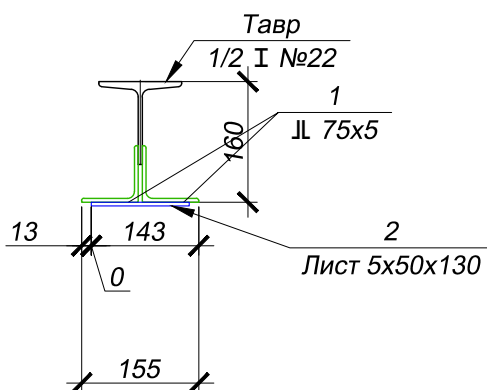

26.06.2018

23-02/18-КМ

Перепланування приміщень будівель по вул. Гродненська, 32 у Дніпровському р-ні м. Київ

Изм.	Кол.уч.	Лист	№ док.	Подп.	Дата
Розробив	Присяжний				09.14
Перевірів	Главко				09.14
Гол. інж.	Главко				
Н. контроль	Колобова				09.14

Будівля літ. "У". Проект посилення

Вузол А

Стадия	Лист	Листов
РП	07	9
ТОВ "ІДЕАЛ-ПРОЕКТ" м. Київ		

Копировал

Специфікація витрат матеріалів на посилення

Поз.	Позначення	Назва	Кіл	Маса, од., кг	Примітка
		Елементи посилення			
1		L 75[5 L= 5800	16	33,64	538,24
2		L 75[5 L= 6000	16	34,8	556,8
3		Лист 5x50x130	192	0,26	48,98
		Всього маса металу:			1144,02
		Наплавний метал (2%)			22,88
		Відходи на порізку (3.7%)			42,33
		Всього по специфікації			1209,23

26.06.2018


23-02/18-KM

Перепланування приміщень будівель по вул. Гродненська, 32 у Дніпровському р-ні м. Київ

Розробив	Присяжний		09.14		Стадія	Лист	Листов
					РП	08	9
Перевірів	Главко		09.14	Будівля літ. "У". Проект посилення			
Гол. інж.	Главко			Специфікація	ТОВ "ІДЕАЛ-ПРОЕКТ" м. Київ		
Н.контроль	Колобова		09.14				

Копировал

Согласовано

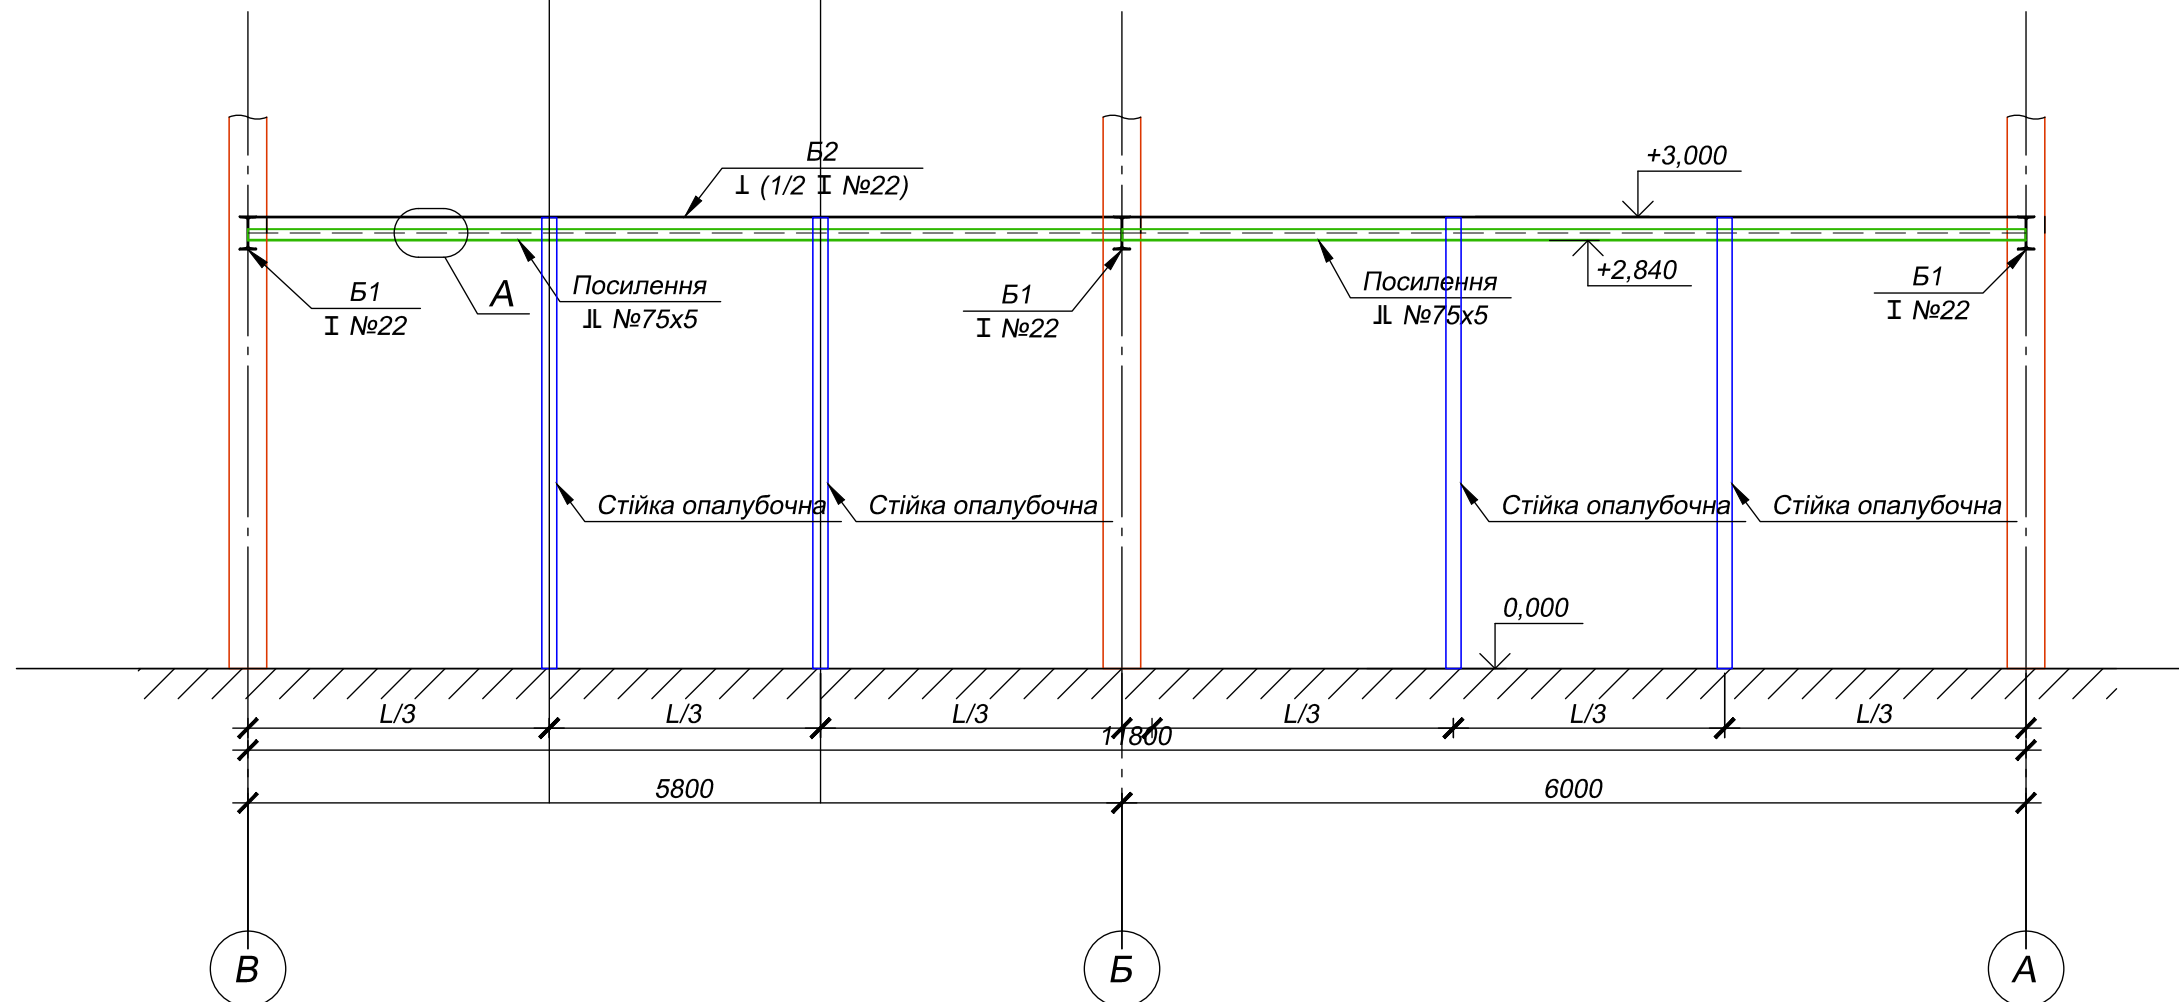

- Послідовність виконання робіт з посилення перекриття:
1. До початку виконання робіт максимально розвантажити конструкції перекриття (винести меблі та ін. важкий інвентар)
 2. Демонтувати конструкції підвісної стелі
 3. Встановити інвентарні стійки під полицю тавра (з однієї сторони)
 4. Виконати посилення тавру кутником
 5. Перевстановити інвентарні стійки під іншу полицю тавра
 6. Виконати посилення тавру кутником.
 7. Встановити шини поз. 2
 8. Конструкції огрунтувати ґрунтом Гф-021 та фарбувати емаллю Пф-115 в 2 шари
 9. Відновити конструкцію підвісної стелі

26.06.2018

						23-02/18-КМ			
						Перепланування приміщень будівель по вул. Гродненська, 32 у Дніпровському р-ні м. Київ			
Изм.	Кол.уч.	Лист	№док.	Подп.	Дата	Будівля літ. "У". Проект посилення	Стадия	Лист	Листов
Розробив	Присяжний				09.14		РП	09	9
Перевірів	Главко				09.14				
Н.контроль	Колобова				09.14	Схема виконання робіт	ТОВ "ІДЕАЛ-ПРОЕКТ" м. Київ		