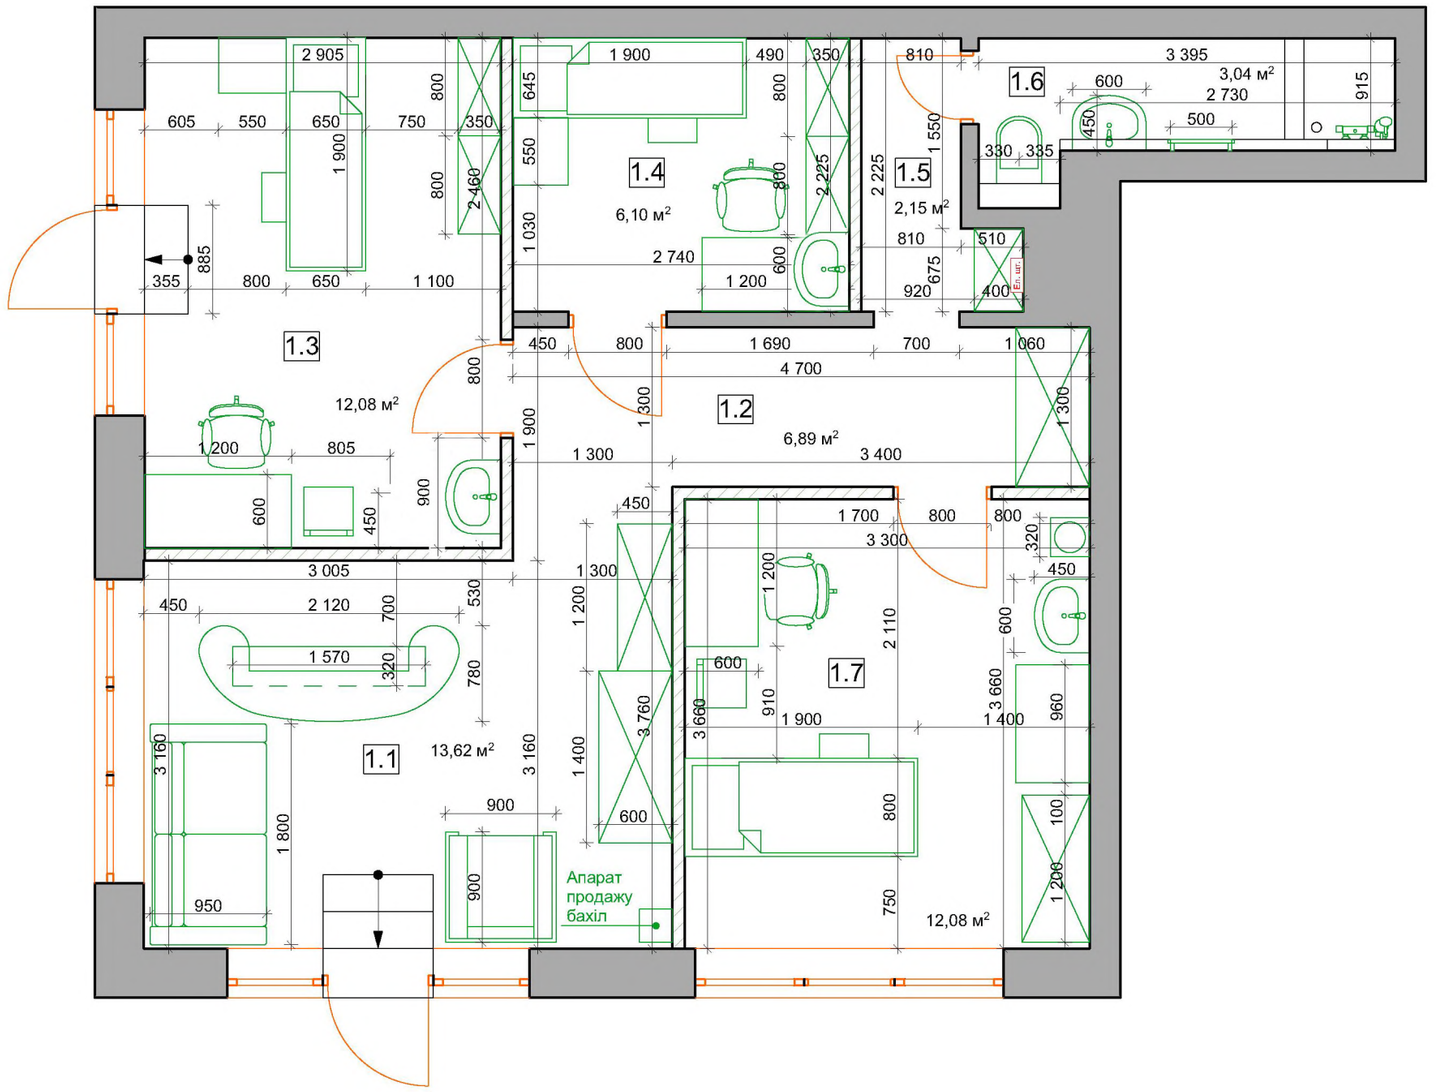

Експлікація приміщень медцентру			
№	Найменування	Площа, м²	Примітки
1.1	Ресепшн	13,62	
1.2	Коридор 1	6,89	
1.3	Процедурна 1.	12,08	
1.4	Оглядовий кабінет	6,10	
1.5	Коридор 2	2,15	
1.6	Санвузол	3,04	
1.7	Процедурна 2.	12,08	
	Загальна площа медцентру	55,96	

Зм.	Кл.уч.	Аркуш	№Док.	Підп.	Дата	Дизайн-проект медичного центру		
						План експлікації меблів і елементів обладнання	Стадія	Аркуш	Аркушів
							"ЗОЛОТОЕ СЕЧЕНИЕ" 2018р.		

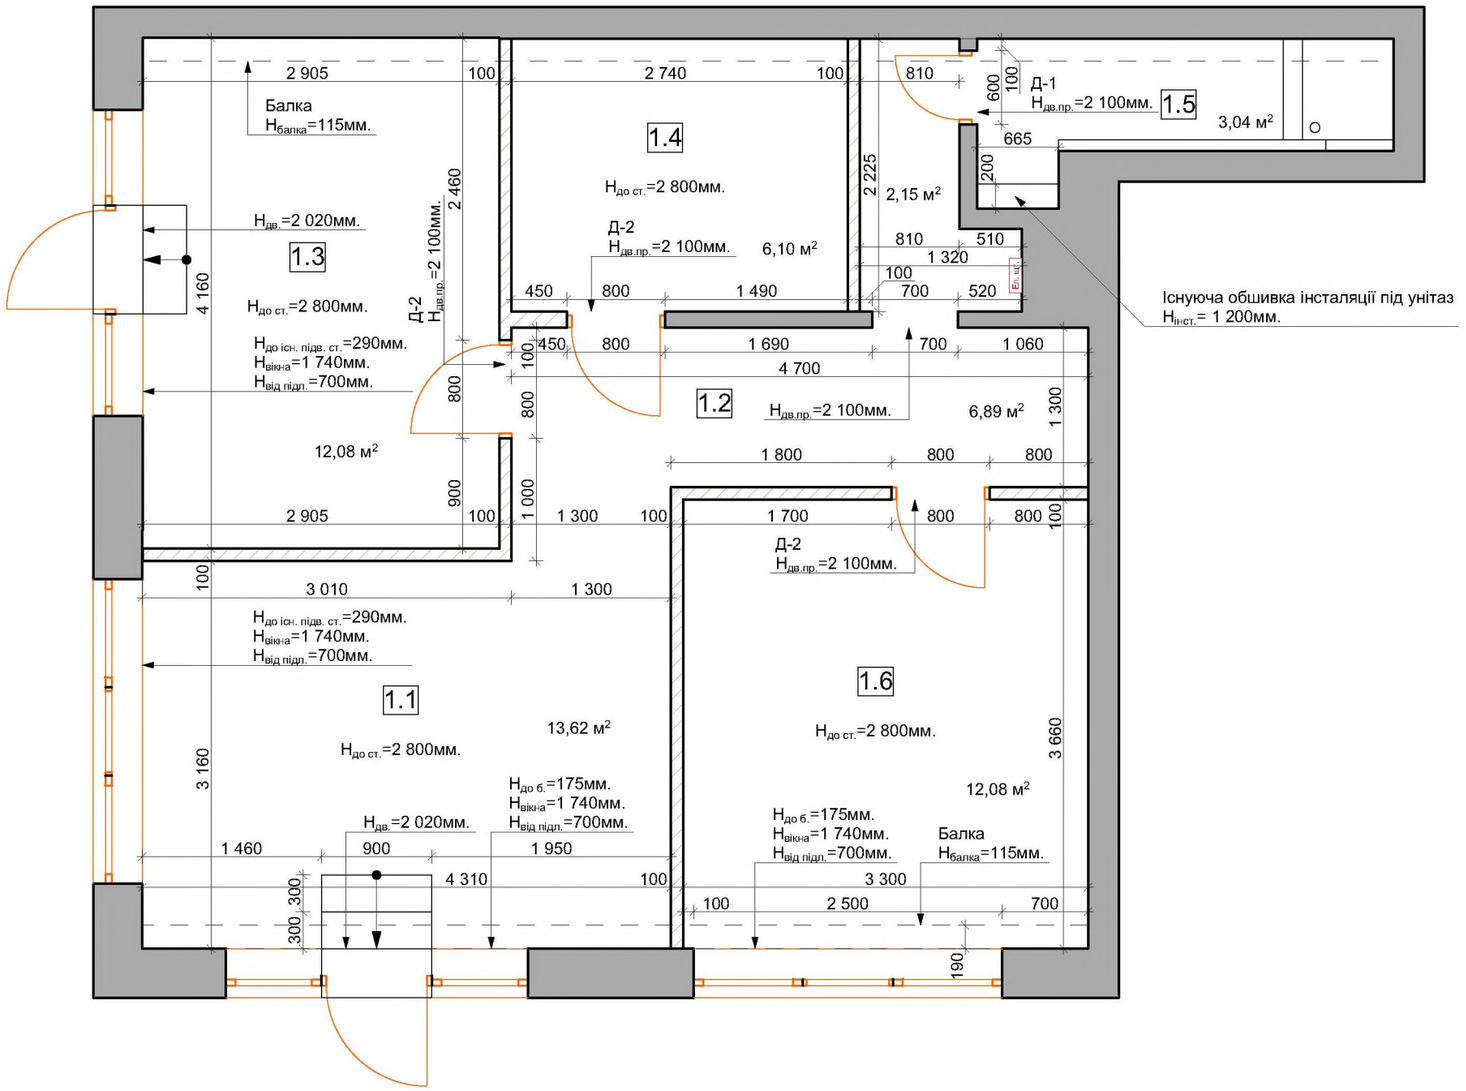

Умовні позначення

- Існуючі будівельні конструкції
- Будівельні конструкції, що монтуються із піноблоків 100мм. - 41,96м² (4,2м³)

Експлікація приміщень медцентру			
№	Найменування	Площа, м²	Примітки
1.1	Ресепшн	13,62	
1.2	Коридор 1	6,89	
1.3	Процедурна 1.	12,08	
1.4	Оглядовий кабінет	6,10	
1.5	Коридор 2	2,15	
1.6	Санвузол	3,04	
1.7	Процедурна 2.	12,08	
	Загальна площа медцентру	55,96	

Примітки:
- Обміри виконані по непоштукатуреним стінам, можлива похибка у розмірах;
- Висотні розміри вказані без врахування чорнової стяжки;
- Висота від підлоги до стелі прийнято Н до ст.=2 800мм., що може варіюватись оскільки обміри були виконані при недемонтованій підвісній стелі;
- Розміри вказані без врахування фінальної обробки стін;
- Н дверних проємів 2 100мм.;
- Двері замовляти після виконання контрольних обмірів по готових дверних проємах.

Зм.	Кіл.уч.	Аркуш	№Док.	Підп.	Дата	Дизайн-проект медичного центру		
						План монтажу	Стадія	Аркуш	Аркушів
							"ЗОЛОТОЕ СЕЧЕНИЕ" 2018р.		

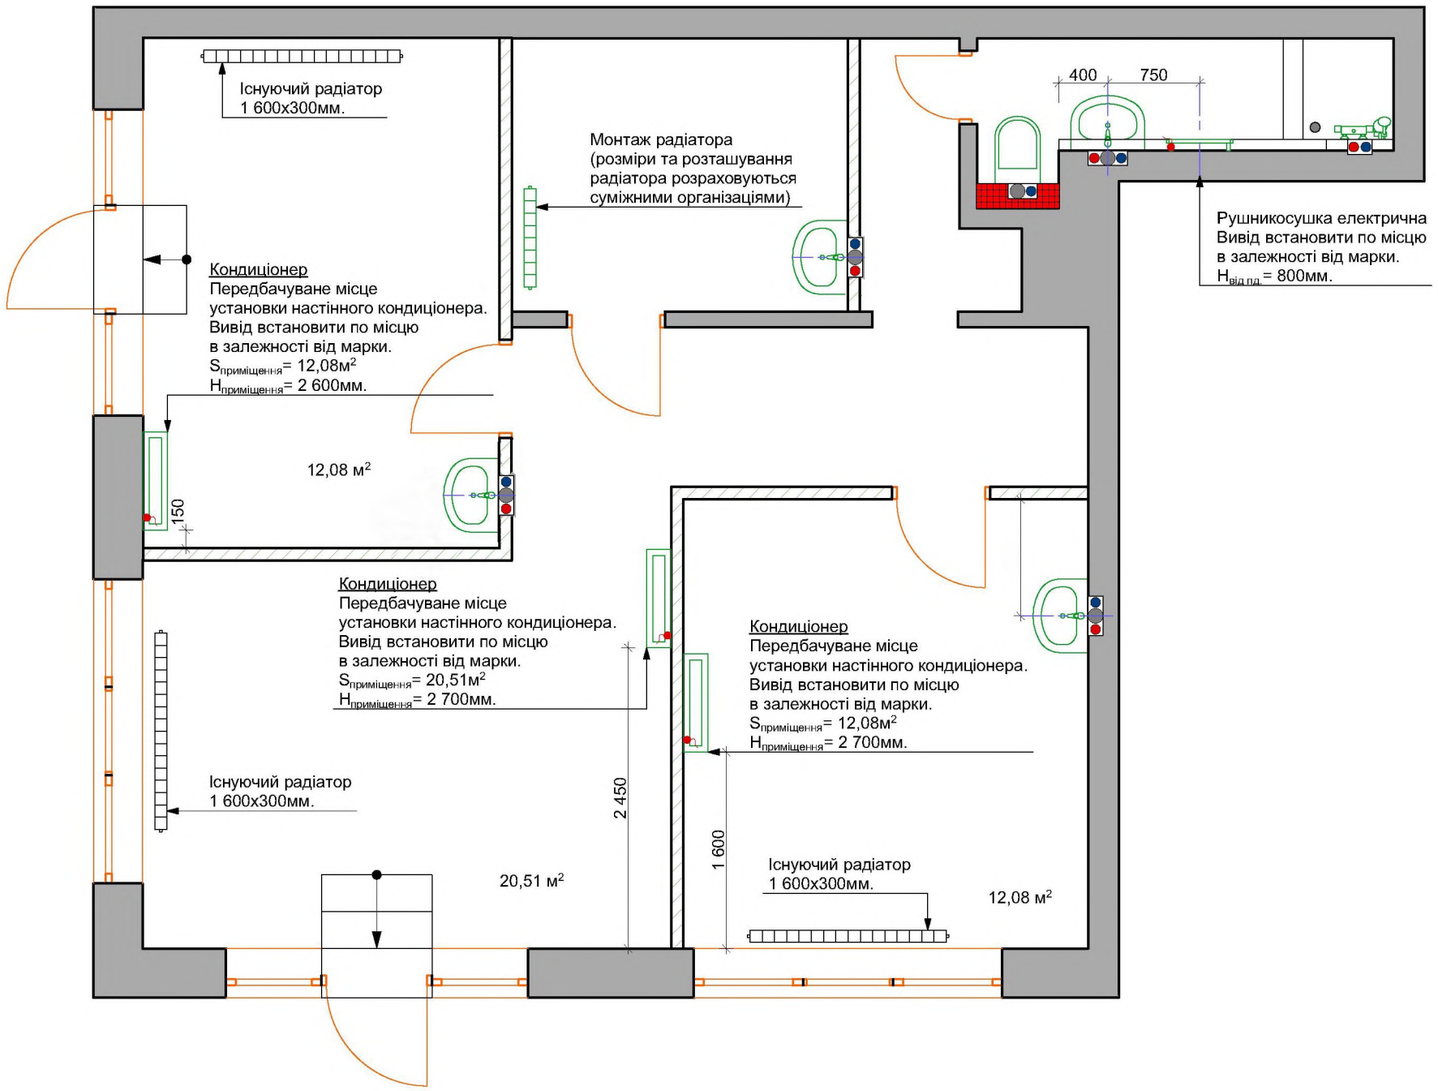

Умовні позначення

- Пристрій опалення (радіатор)
- Теплорегулятор (кондиціонер)
- вісь підключення сан. технічних пристроїв
- Підведення холодної води
- Підведення гарячої води
- Підведення каналізації
- електровивід для ел. обладнання (уточнити по місцю)

Примітки:

- Обміри виконані по непоштукатуреним стінам, можлива похибка у розмірах;
- При установці сантехнічних приладів враховувати розкладку плитки (див. розгортку стін санвузла);
- Прив'язки сантехнічних приладів можуть бути відкореговаві (в залежності від обраної моделі);
- На момент монтажу уточнити список сантехнічних приладів;
- При заміні, установці радіаторів, їхні розміри та розміщення розраховується суміжними організаціями;
- Вивід під кондиціонери визначити після вибору кондиціонерів;
- Рекомендована висота кондиціонерів від стелі 150мм.

Зм.	Кіл.уч.	Аркуш	№Док.	Підп.	Дата	Дизайн-проект медичного центру		
						План розміщення сан. тех. приладів, систем опалення і вентиляції	Стадія	Аркуш	Аркушів
							"ЗОЛОТОЕ СЕЧЕНИЕ" 2018р.		

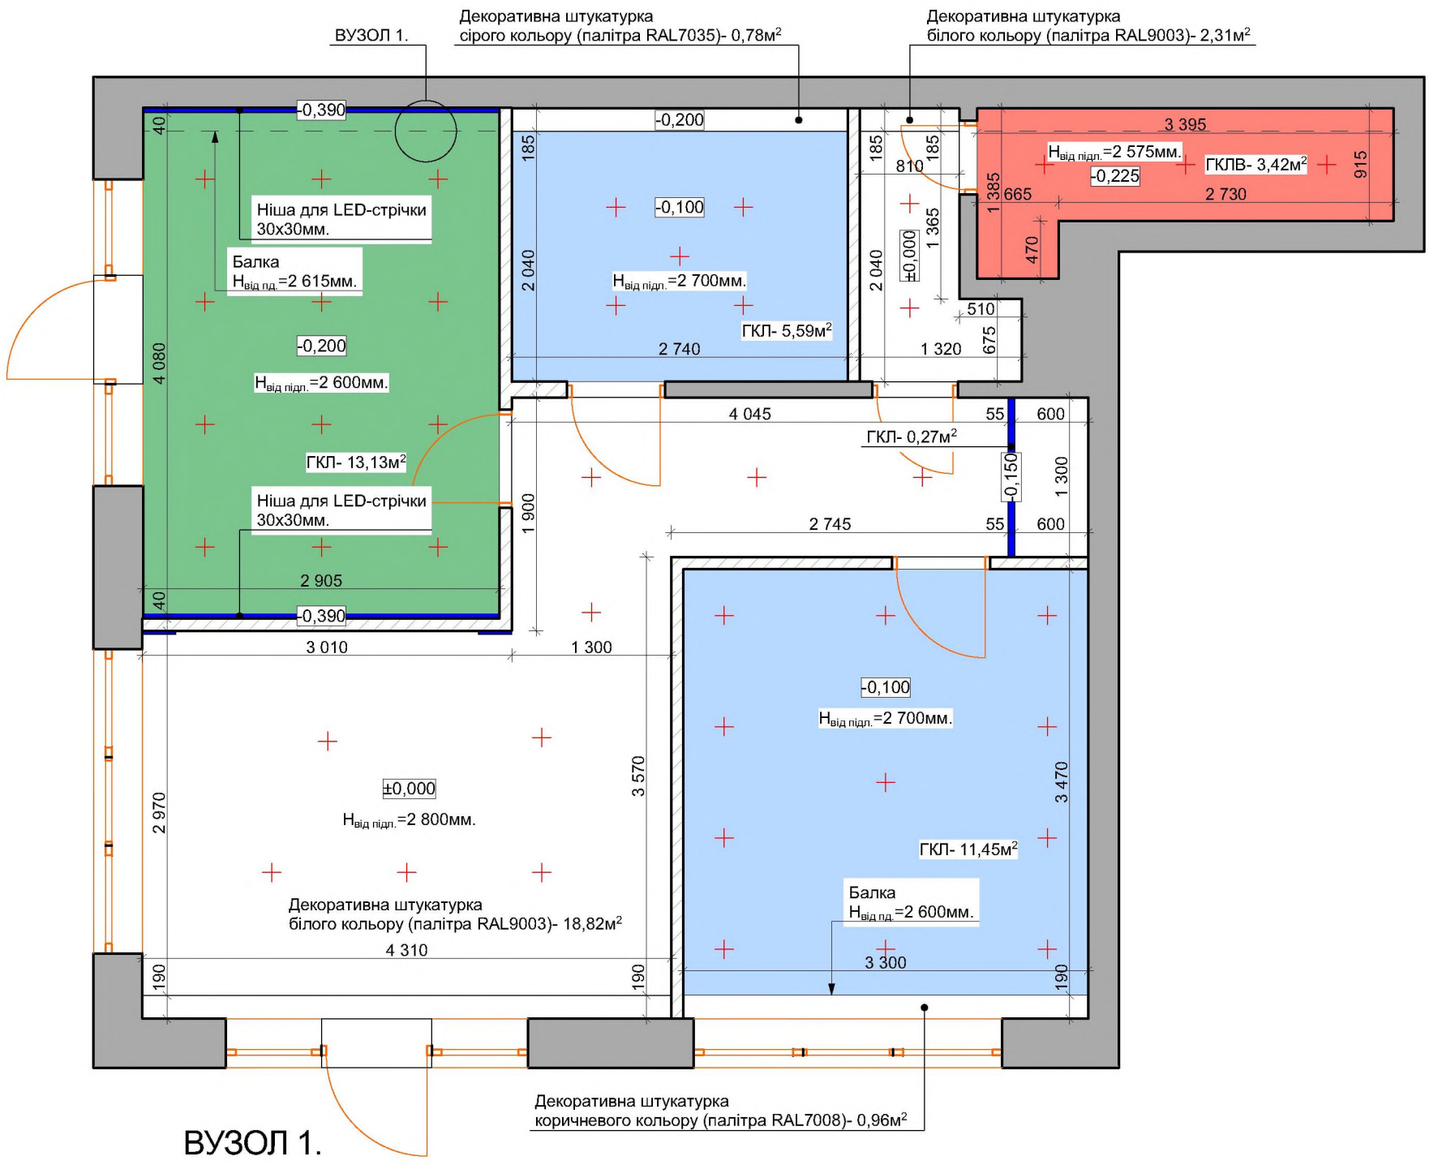

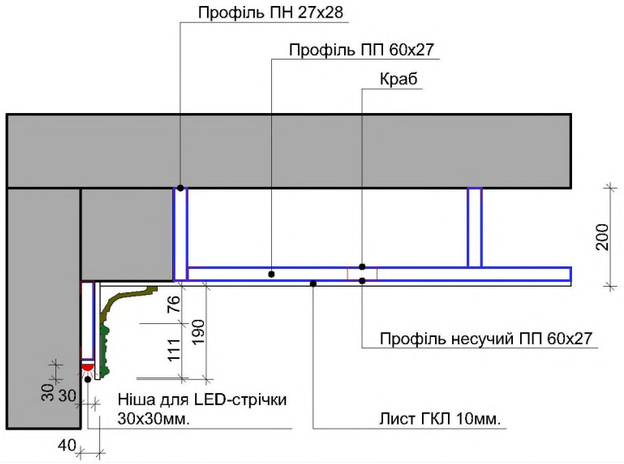

Умовні позначення

- Стеля на відм. ±0,000, біла матова (палітра RAL9003)
  матеріал: декоративна штукатурка
  кількість: ресепшн+коридор 1.- 18,82м²
  коридор 2.- 2,31м²
- Стеля на відм. -0,100, біла матова (палітра RAL9003)
  матеріал: Гіпсокартон (ГКЛ)
  кількість: оглядовий кабінет- 5,59м²
  процедурна 2.- 11,45м²
- Стеля на відм. -0,200, біла матова (палітра RAL9003)
  матеріал: Гіпсокартон (ГКЛ)
  кількість: процедурна 1.- 13,13м²
- Стеля на відм. -0,225, біла матова (палітра RAL9003)
  матеріал: Вологостійкий гіпсокартон (ГКЛВ)
  кількість: санвузол- 3,42м²

Примітки:
- Обміри виконані по непоштукатуреним стінам, можлива похибка у розмірах;
- Висотні розміри вказані без врахування чорнової стяжки;
- Висота від підлоги до стелі прийнято $H_{до\ ст.}$=2 800мм., що може варіюватись оскільки обміри були виконані при недемонтованій підвісній стелі;
- Розміри вказані без врахування фінальної обробки стін;

Зм.	Кіл.уч.	Аркуш	№Док.	Підп.	Дата	Дизайн-проект медичного центру		
						План стелі	Стадія	Аркуш	Аркушів
							"ЗОЛОТОЕ СЕЧЕНИЕ" 2018р.		

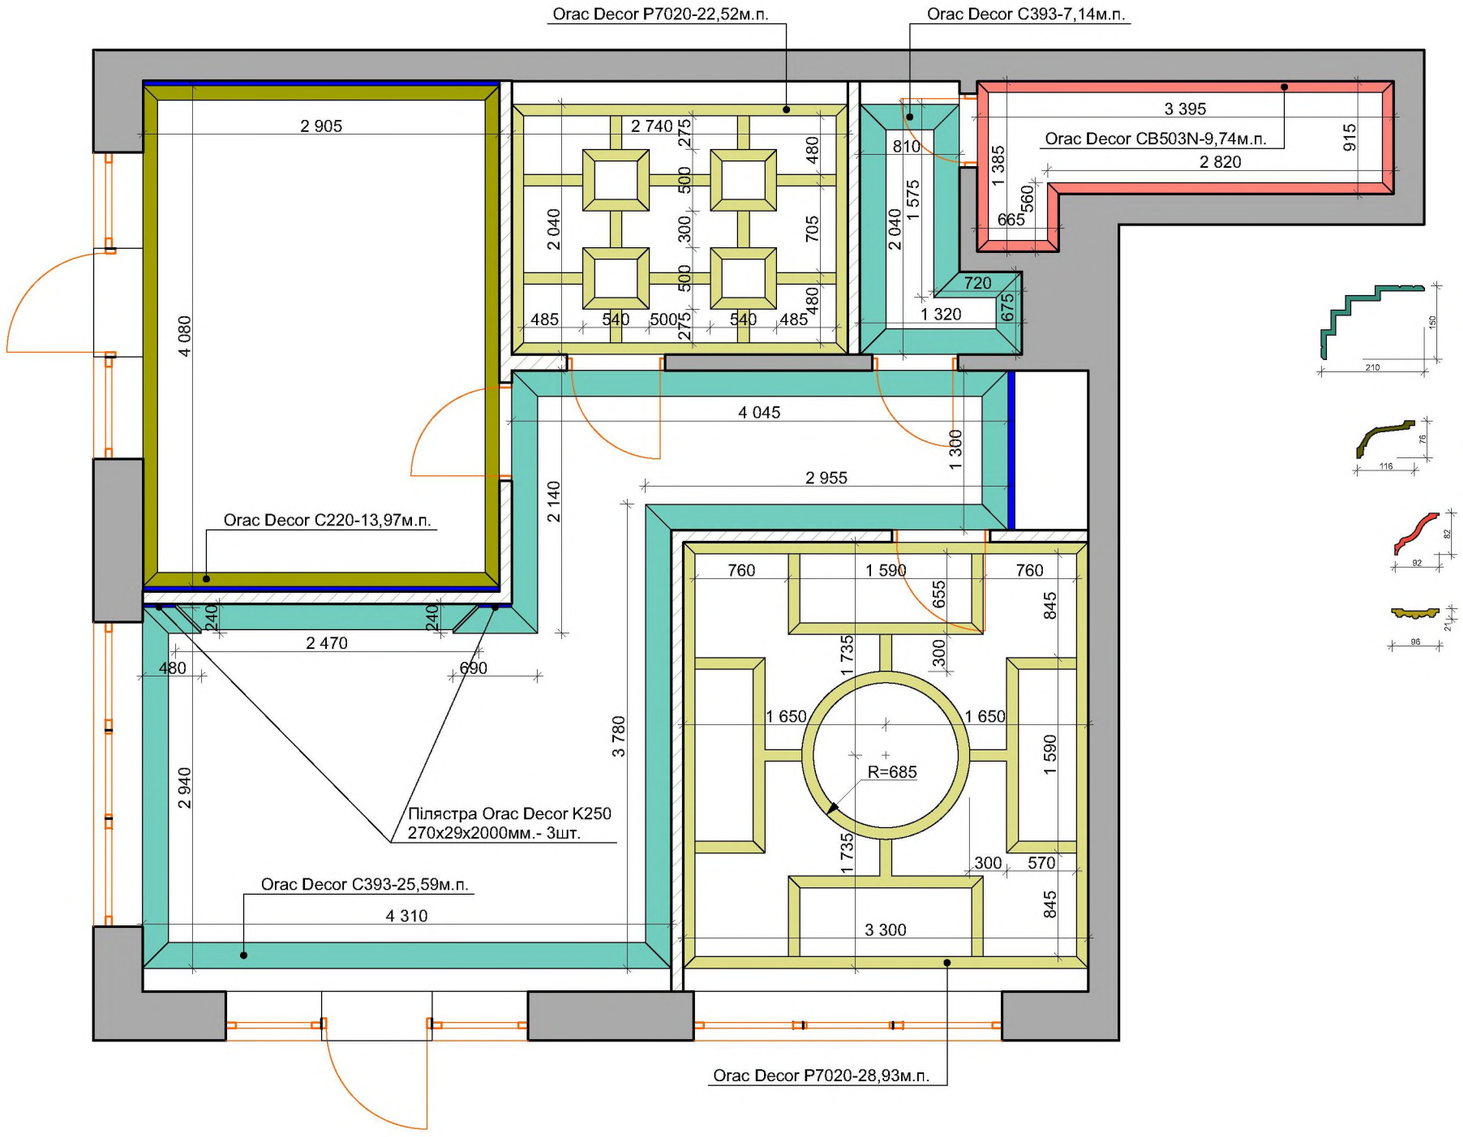

Умовні позначення

- Карниз Orac Decor C393,
  art: C393, 150x210x2000мм. -17шт. (32,73м.п.)
- Карниз Orac Decor C220,
  art: C220, 76x116x2000мм. -7шт. (13,97м.п.)
- Карниз Orac Decor CB503N,
  art: CB503N, 92x82x2000мм. -5шт. (9,74м.п.)
- Молдинг Orac Decor P9020,
  art: P9020, 96x21x2000мм.- 27шт. (51,45м.п.)

Зм.	Кіл.уч.	Аркуш	№Док.	Підп.	Дата	Дизайн-проект медичного центру		
						План розміщення карнизів	Стадія	Аркуш	Аркушів
							"ЗОЛОТОЕ СЕЧЕНИЕ" 2018р.		

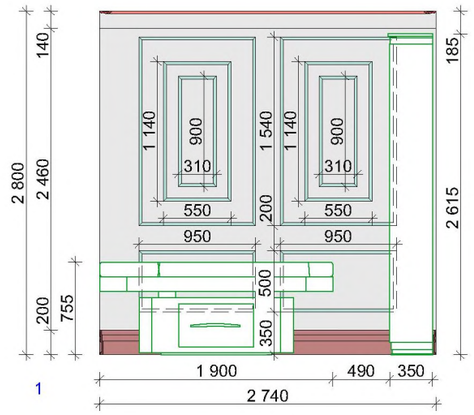

1

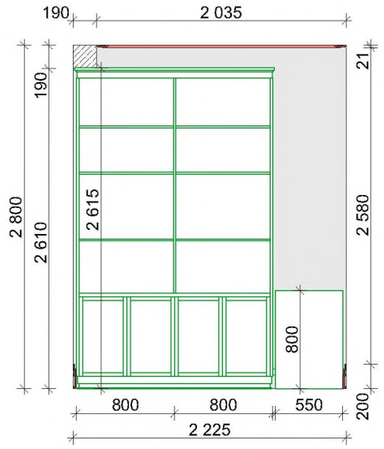

2

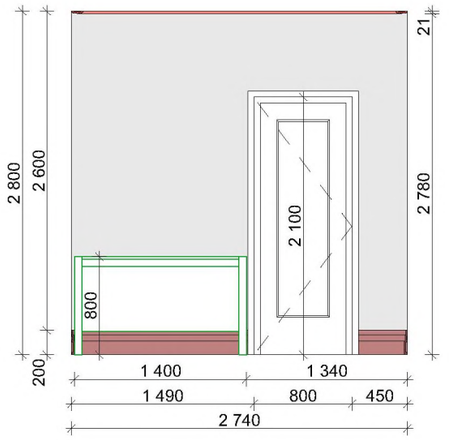

3

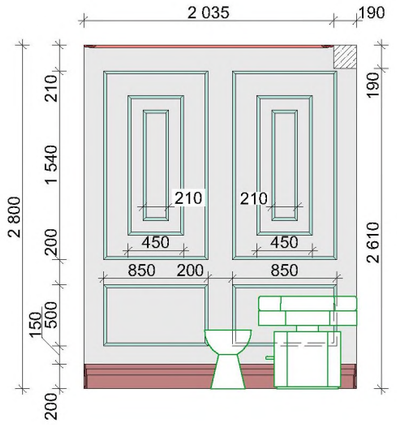

4

1

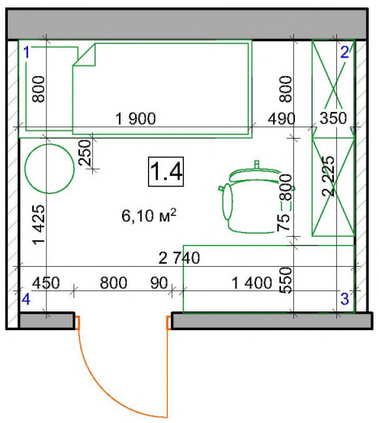

- Молдинг Orac Decor P7020,
96x21x2000мм.- 16шт. (31,84м.п.)

- Молдинг Orac Decor PX103,
25x12x2000мм.- 27шт. (53,12м.п.)

- Плінтус Orac Decor SX181 - High Line,
200x20x2000мм.- 9,13м.п.(5шт.)

- Фарба по декоративній штукатурці
сіро-бежевого кольору
(палітра RAL 7044) - 26,57м^2

Зм.	Кл.уч.	Аркуш	№Док.	Підп.	Дата	Дизайн-проект медичного центру		
						Розгортка стін кабінету м 1:50	Стадія	Аркуш	Аркушів
							"ЗОЛОТОЕ СЕЧЕНИЕ" 2018р.		

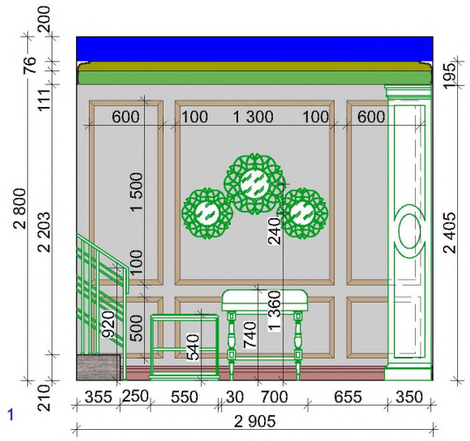

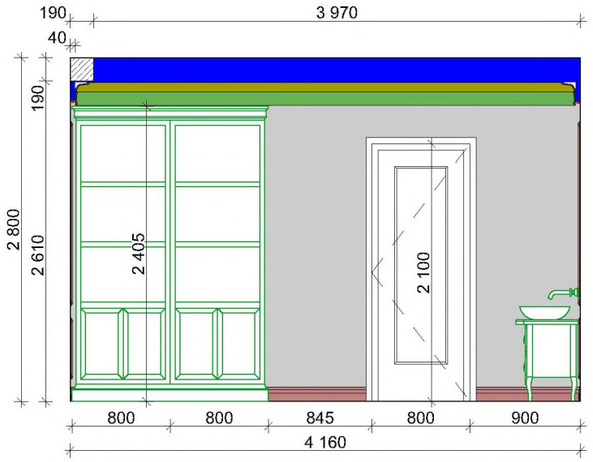

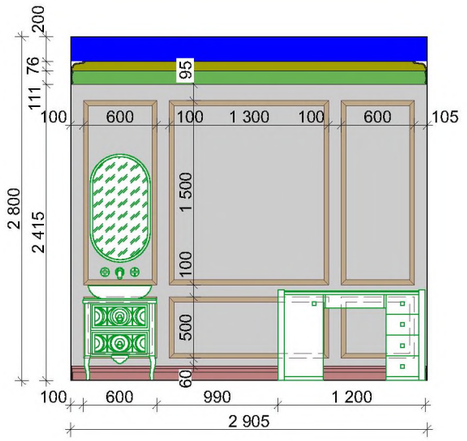

4

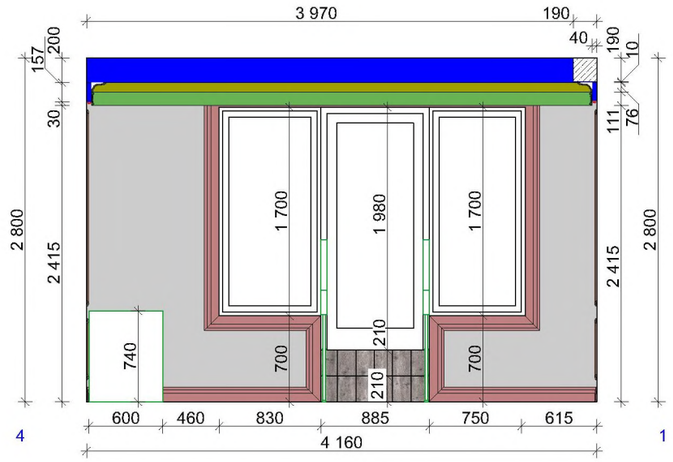

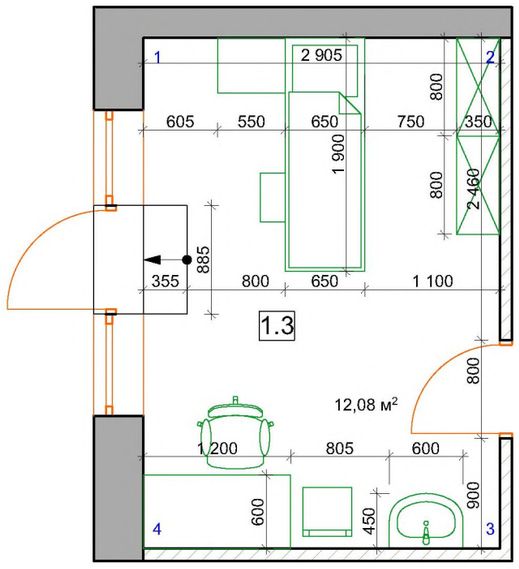

- Гіпсокартон (ГКЛ)- 23,00м2

- Карниз Orac Decor C220,
76x116x2000мм. -10шт. (19,12м.п.)

- Молдинг Orac Decor P7020,
111x19x2000мм.- 16шт. (31,84м.п.)

- Молдинг Orac Decor PX120,
40x19x2000мм.- 16шт. (31,84м.п.)

- Плінтус Orac Decor SX180 - High Line,
120x16x2000мм.- 13,67м.п.(7шт.)

- Фарба по декоративній штукатурці
світло-сірго кольору
(палітра RAL7035)- 30,16м^2

Зм.	Кіл.уч.	Аркуш	№Док.	Підп.	Дата	Дизайн-проект медичного центру		
						Розгортка стін процедурної 1 м1:50	Стадія	Аркуш	Аркушів
						"ЗОЛОТОЕ СЕЧЕНИЕ" 2018р.			

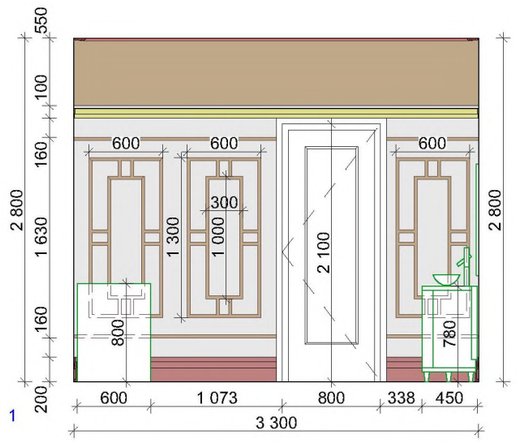

1

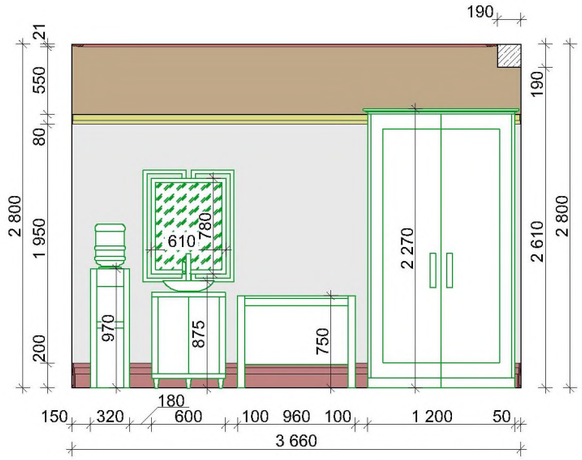

2

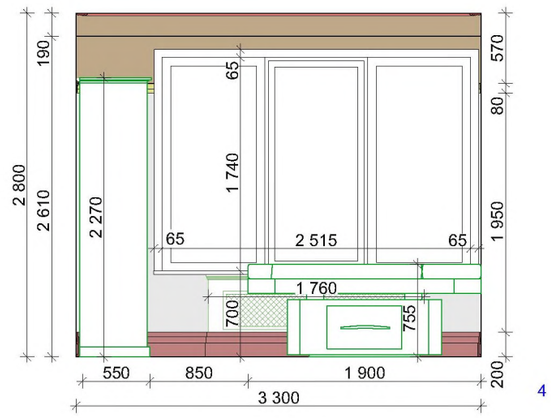

3 4

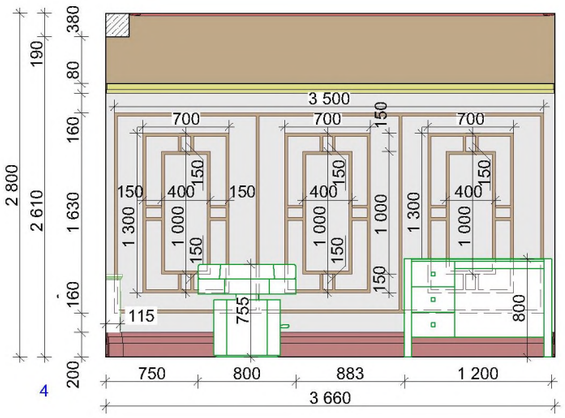

4 1

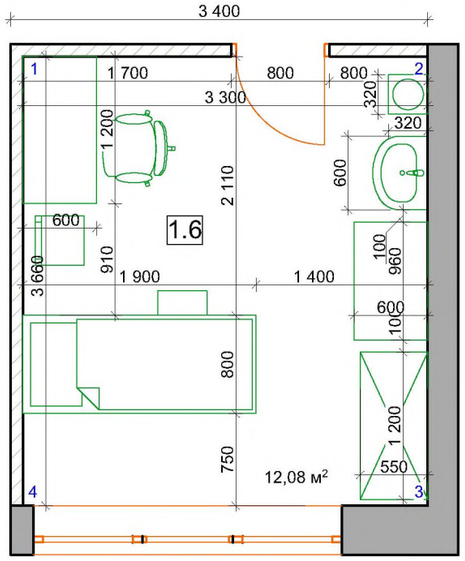

- Молдинг Orac Decor P7020,
96x21x2000мм.- 16шт. (31,84м.п.)

- Молдинг Orac Decor PX103,
25x12x2000мм.- 34шт. (65,46м.п.)

- Плінтус Orac Decor SX181 - High Line,
200x20x2000мм.- 13,40м.п.(7шт.)

- Молдинг Orac Decor P9900,
80x10x2000мм.- 6шт. (11,27м.п.)

- Фарба по декоративній штукатурці
білого кольору
(палітра RAL9003)- 25,16м^2

- Фарба по декоративній штукатурці
коричневого кольору
(палітра RAL7035)- 7,60м^2

Зм.	Кіл.уч.	Аркуш	№Док.	Підп.	Дата	Дизайн-проект медичного центру		
						Розгортка стін процедурної 2 м1:50	Стадія	Аркуш	Аркушів
							"ЗОЛОТОЕ СЕЧЕНИЕ" 2018р.		