



Схема розташування монолітних стін сходової клітини в осях Г-Д на відм. -3,300

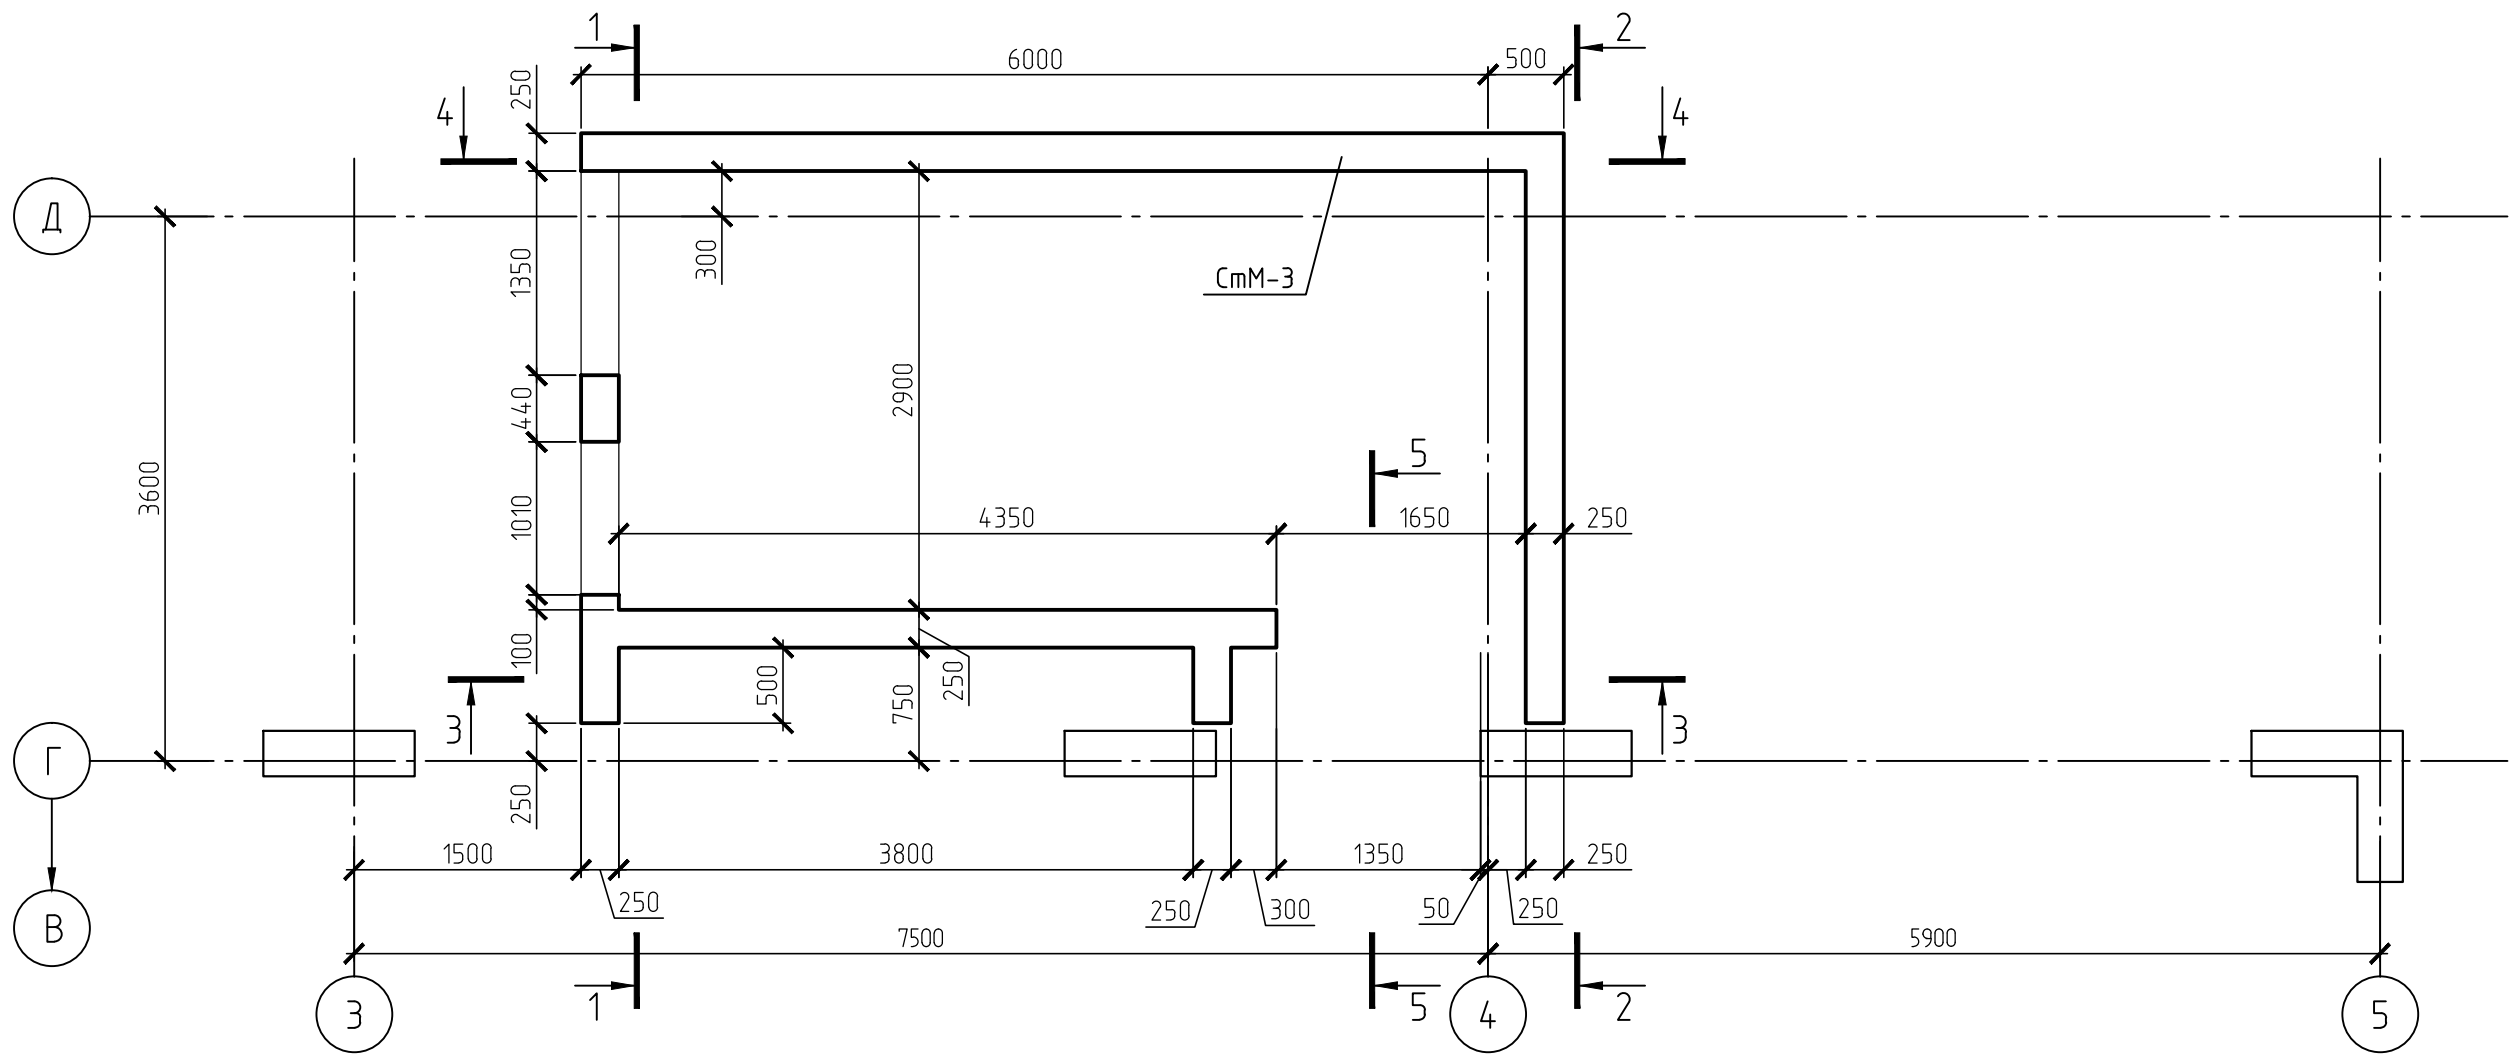


- 1. Даний аркуш розглядати разом з іншими аркушами комплекту.
- 2. За умовну відмітку 0.000 прийнятий рівень чистої підлоги 1-го поверху, що відповідає абсолютній відмітці 132.010.

						01-09/2017-КР			
						Реконструкція об'єкту незавершеного будівництва під "Центр розвитку інклюзивної освіти" по вул. Миру, 12 в м. Обухів Київської області			
Изм.	Кол.уч.	Лист	№ док.	Подп.	Дата	Центр розвитку інклюзивної освіти	Стадия	Лист	Листов
ГІП							Р	95	
Розробив									
Перевірив									
						Схема розташування монолітних стін сходової клітини в осях Г-Д на відм. -3,800	 "ТІМ КОНСТРАКШН"		
Н.контроль									


Монолітні стіни сходової клітини в осях Г-Д.
Розгортка 1-1

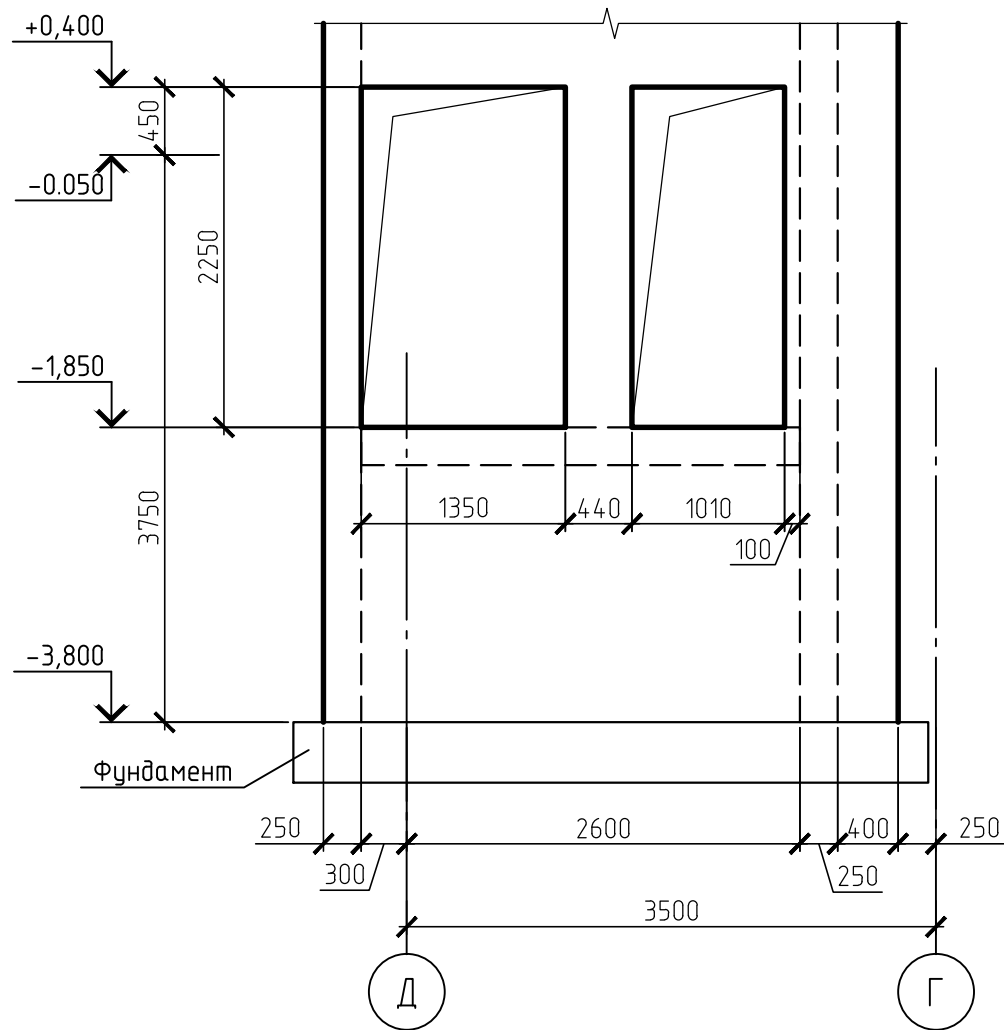

Монолітні стіни сходової клітини в осях Г-Д.
Розгортка 2-2

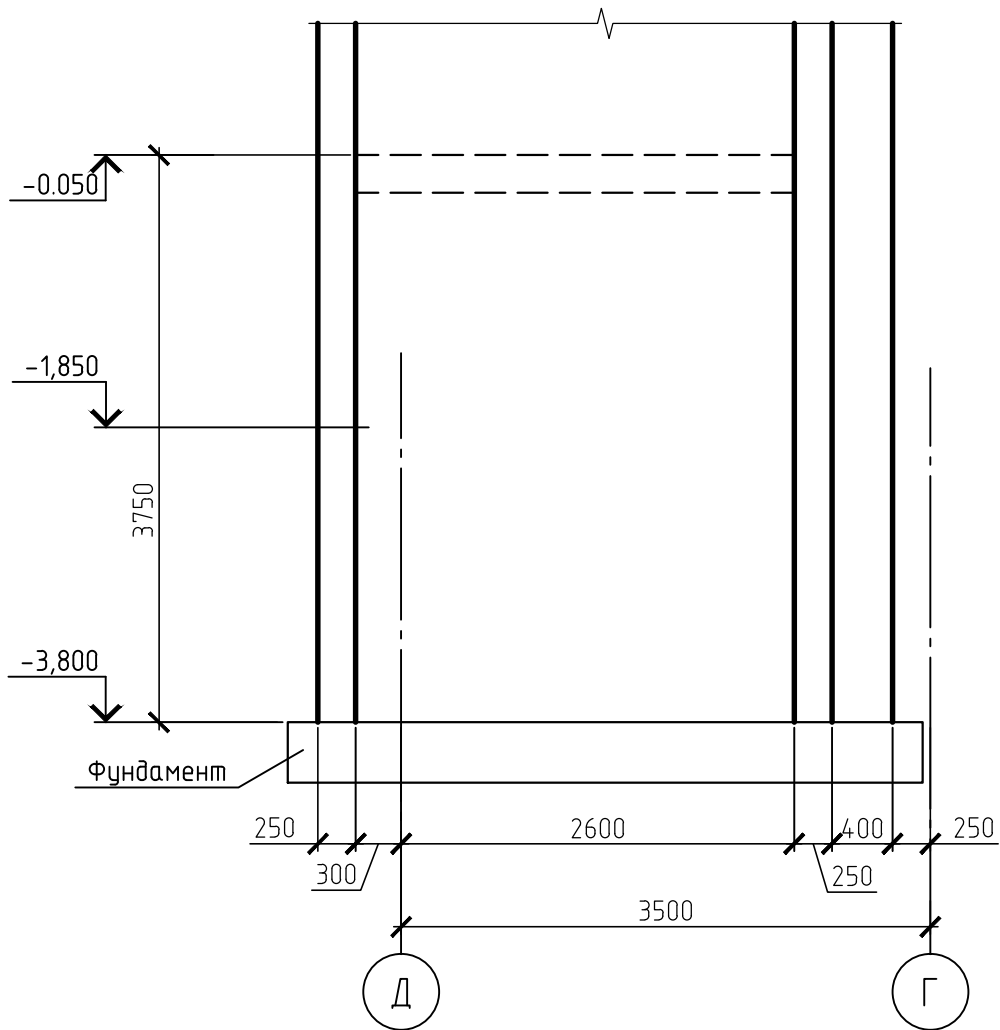


Монолітні стіни сходової
клітини в осях Г-Д.

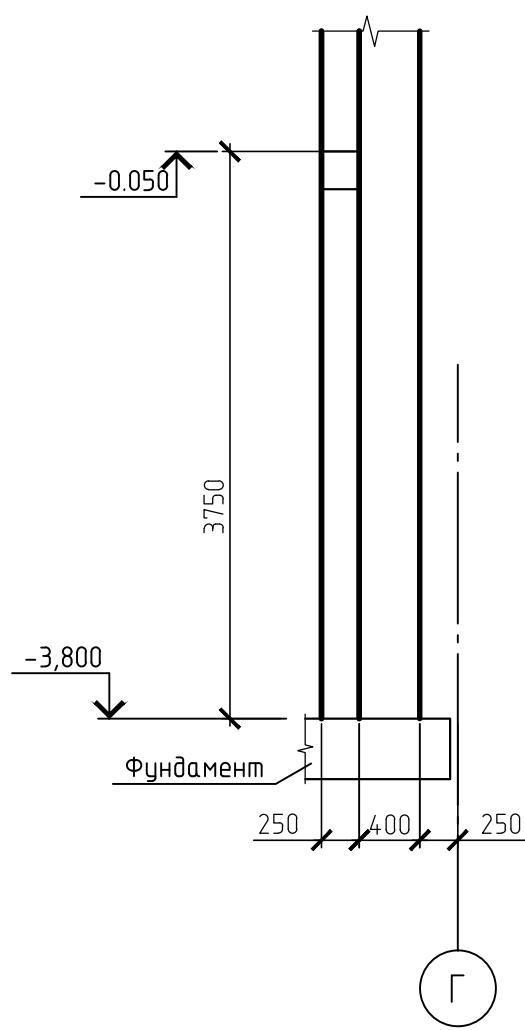


						01-09/2017-КР		
						Реконструкція об'єкту незавершеного будівництва під "Центр розвитку інклюзивної освіти" по вул. Миру, 12 в м. Обухів Київської області		
Изм.	Кол.уч.	Лист	№ док.	Подп.	Дата	Центр розвитку інклюзивної освіти	Стадия	Лист
ГІП							Р	96
Розробив						Монолітні стіни сходової клітини в осях Г-Д на позн. -3.800. Опалубне креслення. Розгортки 1-1, 2-2, 5-5	 "ТІМ КОНСТРАКШН"	
Перевірив								
Н.контроль								

Монолітні стіни сходової клітини в осях Г-Д.
Розгортка 3-3

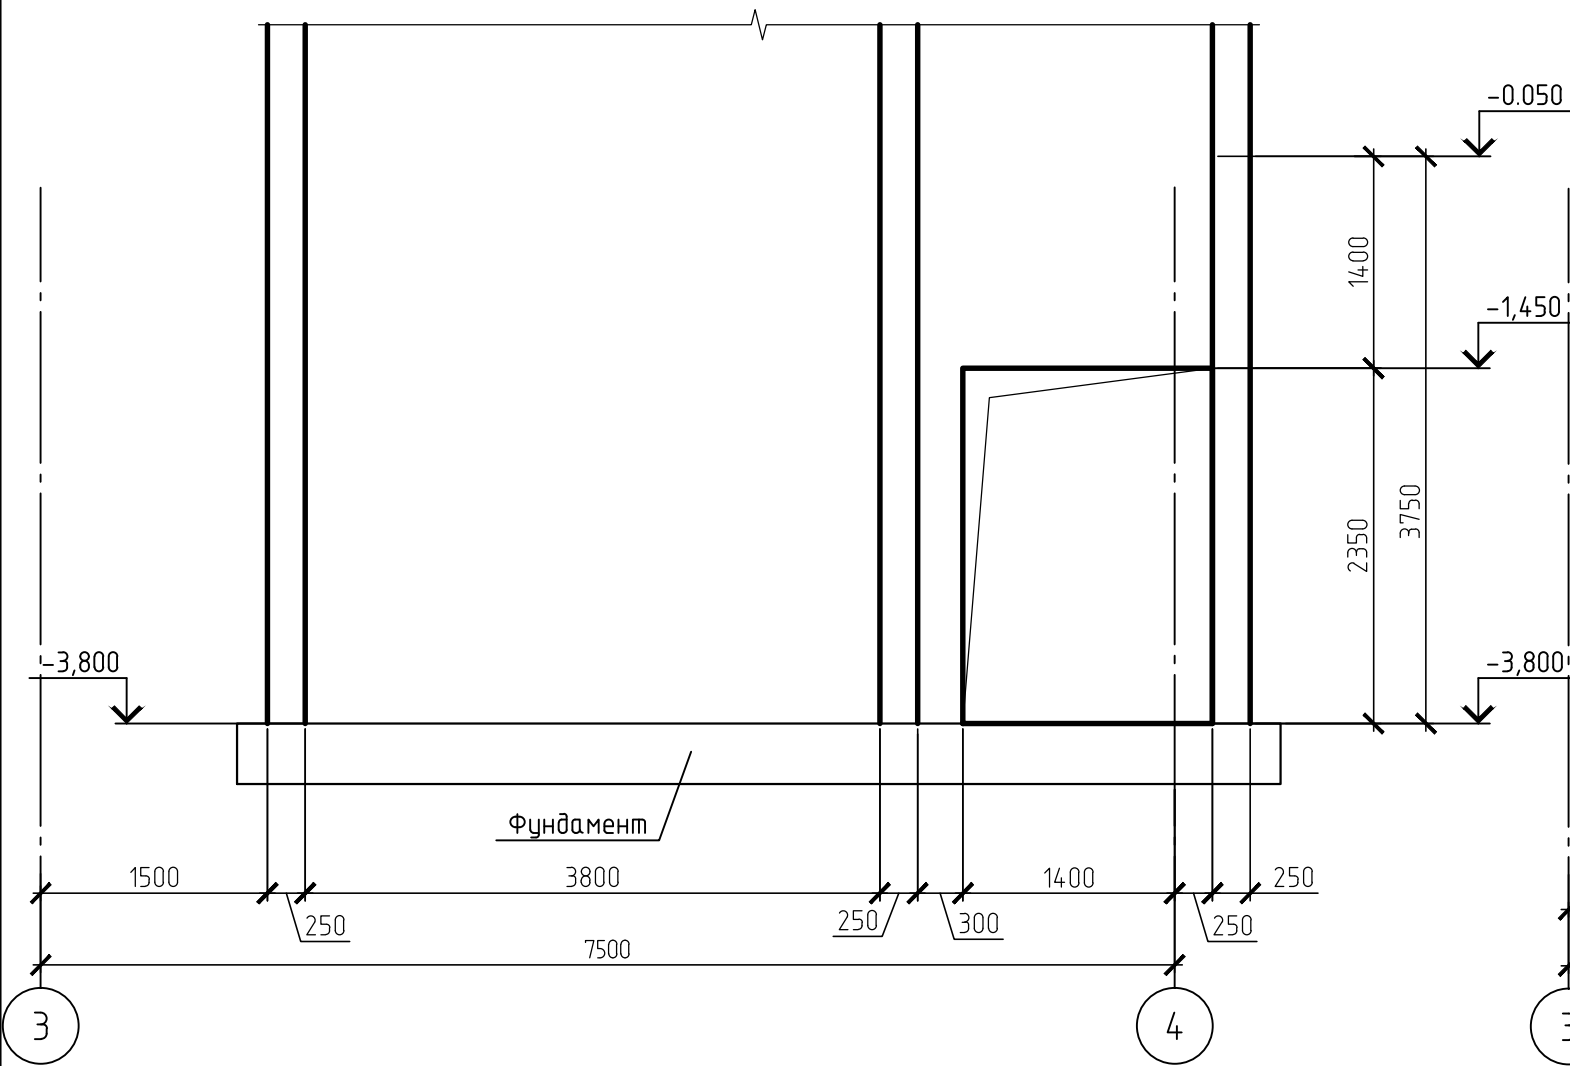

Монолітні стіни сходової клітини в осях Г-Д.
Розгортка 4-4

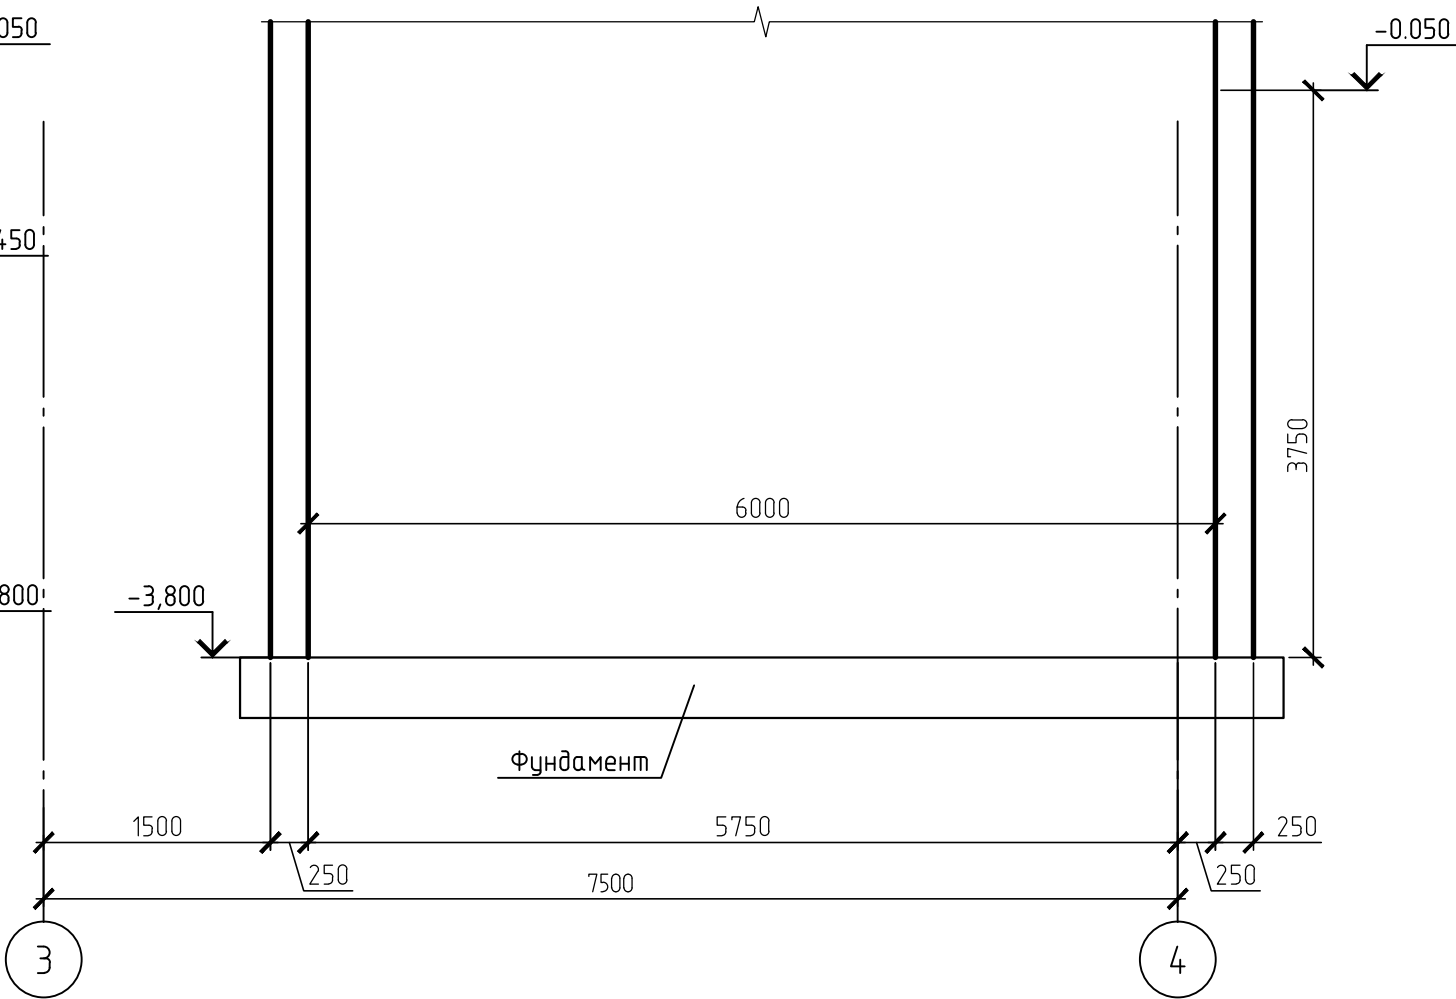

						01-09/2017-КР		
						Реконструкція об'єкту незавершеного будівництва під "Центр розвитку інклюзивної освіти" по вул. Миру, 12 в м. Одеської Київської області		
Изм.	Кол.уч.	Лист	№ док.	Подп.	Дата	Центр розвитку інклюзивної освіти	Стадия	Лист
ГІП							Р	97
Розробив						Монолітні стіни сходової клітини в осях Г-Д на позн. -3.800. Опалубне креслення. Розгортки 3-3, 4-4	 "ТІМ КОНСТРАКШН"	
Перевірив								
Н.контроль								