
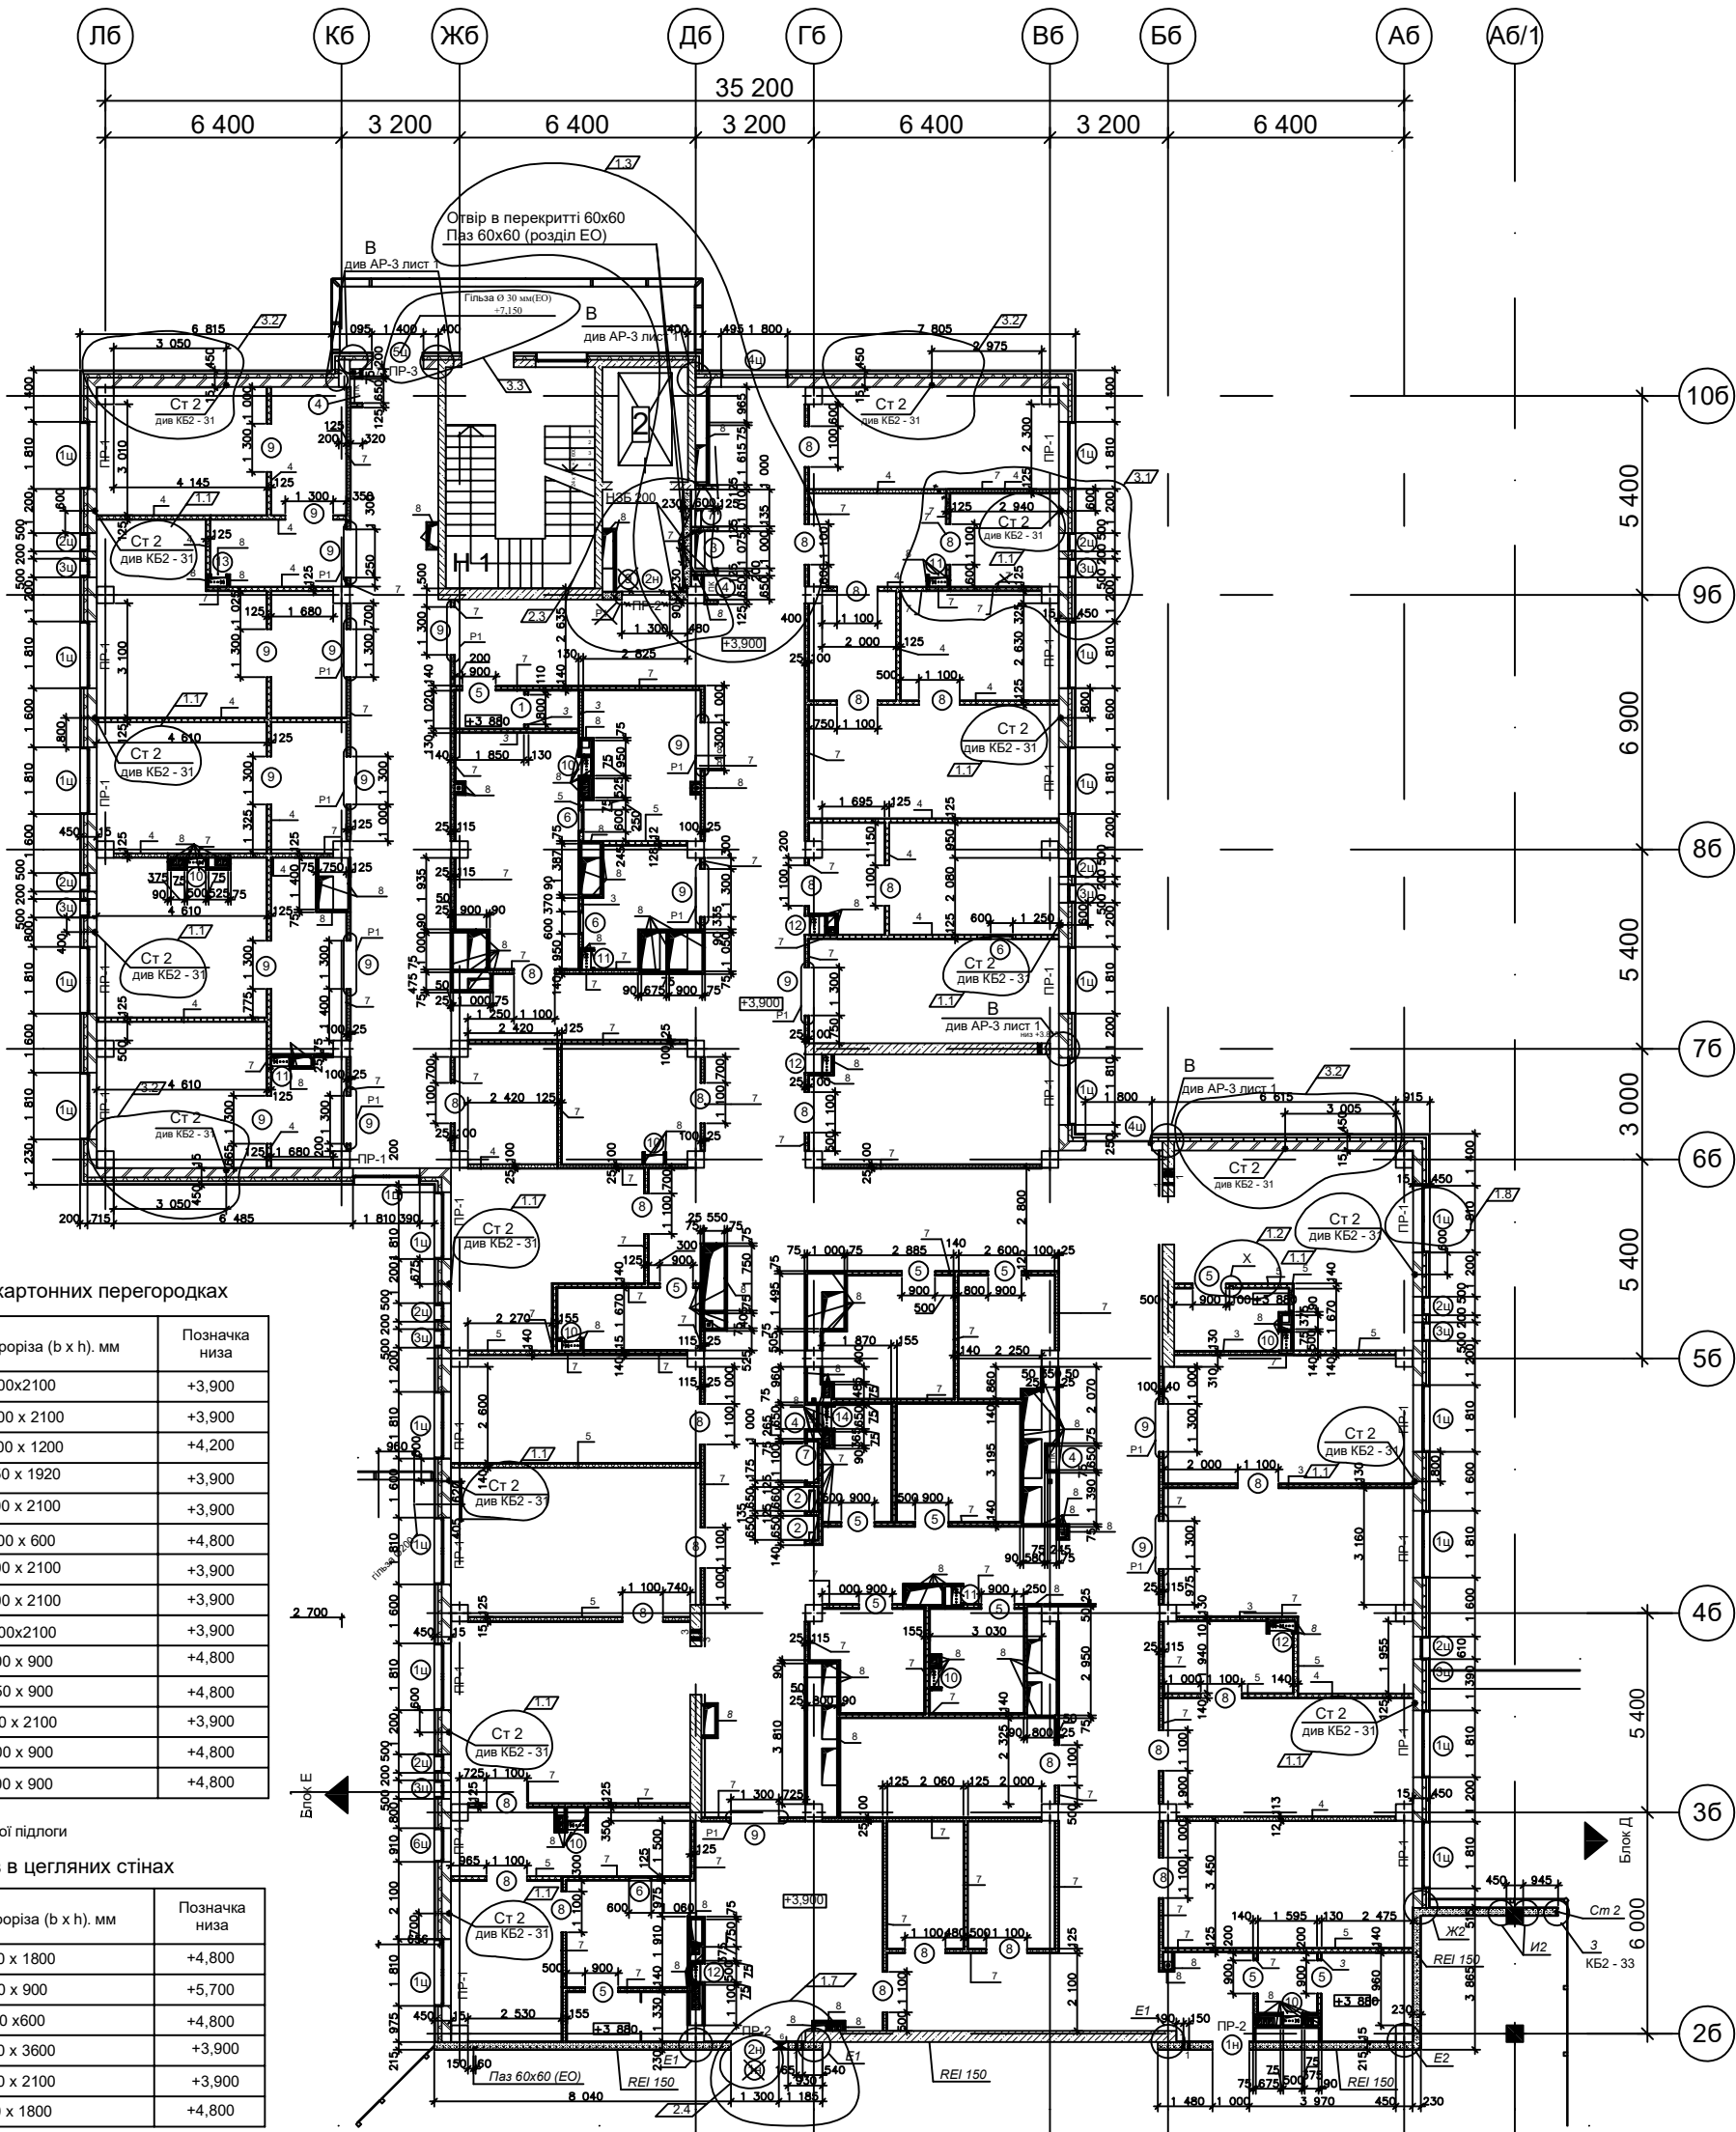


Схема блоків поверху

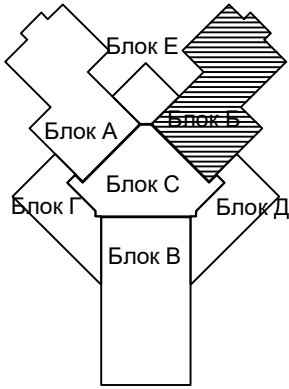

Відомість прорізів в гіпсокартонних перегородках

Марка	Призначення прорізу	Размір проріза (b x h), мм	Позначка низа
1	Двері	800x2100	+3,900
2	Двері	600 x 2100	+3,900
3	Двері	1000 x 1200	+4,200
4	Проріз	650 x 1920	+3,900
5	Двері	900 x 2100	+3,900
6	Вікно	600 x 600	+4,800
7	Двері	1000 x 2100	+3,900
8	Двері	1100 x 2100	+3,900
9	Двері	1300x2100	+3,900
10	Люк	500 x 900	+4,800
11	Люк	450 x 900	+4,800
12	Люк	500 x 2100	+3,900
13	Люк	400 x 900	+4,800
14	Люк	600 x 900	+4,800

*висота проріза дана від позначки чистої підлоги

Відомість прорізів в цегляних стінах

Марка	Призначення прорізу	Размір проріза (b x h), мм	Позначка низа
1ц	Вікно	1810 x 1800	+4,800
2ц	Вікно	500 x 900	+5,700
3ц	Вікно	500 x600	+4,800
4ц	Проріз	1800 x 3600	+3,900
5ц	Двері	1400 x 2100	+3,900
6ц	Вікно	910 x 1800	+4,800

*висота проріза дана від позначки чистої підлоги

Відомість прорізів в стінах з ніздрюватого бетону AEROC

Марка	Призначення прорізу	Размір проріза (b x h), мм	Позначка низа
1н	двері	1000 x 2100	+3,900
2н	двері	1300 x 2100	+3,900

*висота проріза дана від позначки чистої підлоги

- За відносну позначку 0.000 прийнята позначка відповідна абсолютній 146,65
- Кладку зовнішніх стін вести з цегли КРПР-25/1350/25 ДСТУ Б В.2.7-61-87 на цементному розчині М 50 з позначки +3,900. Цегляні стіни не доводити до перекриття на 20мм. Проміжок поміж цегляною кладкою та перекриттям заповнити повстю змоченою в цементному молоці (або аналогічним, еластичним, пожежостійким матеріалом)
- Кладку перегородки з ніздрюватобетону виконати до позн.+6.400 (на висоту 2500 від рівня чистої підлоги +3,900). Подальшу кладку стіни чи перегородки до перекриття виконати після завершення монтажу інженерних комунікацій. Простір між комунікаціями та плитою перекриття закласти з урахуванням вимог ступеня вогнетривкості стіни.
- Закладення стіни між комунікаціями і плитою перекриття виконувати з врахуванням вимог ступеня вогнетривкості стіни.
- Монтаж гіпсокартонних перегородок виконувати у відповідності рекомендацій та вимог альбому "Перегородки системи "КНАУФ" поелементного складання із гіпсокартонних листів на металевому та дерев'яному каркасах для будівництва житлових, громадських і промислових будівель".
- Посиллення дверних прорізів виконувати за допомогою профілю UA з асортименту складових комплексних систем КНАУФ
- Проектом не передбачено виконання робіт в зимових умовах. При виконанні робіт в зимовий час керуватися відповідними главами СНиП і ДБН.
- Опоряджувальні роботи приміщень див. відомість опоряджувальних робіт.
- Столярні і металеві вироби, а також закладні елементи, опорядження яких не обумовлено в робочій документації марки "АР" і котрі не захищені кладкою або бетоном, пофарбувати фарбою ПФ-0115 по ґрунтовці ГФ-021 по ГОСТ 25129-82. Колір пофарбування відповідно паспорту опорядження
- Зашивку стояків виконувати після прокладання вертикальних комунікацій.
- Аркуш загальні дані див. АР, арк 0
- Перемички для ніздрюватого бетону дивись каталог виробника "Застосування армованих перемичок AEROC"
- Типи і специфікацію гіпсокартонних перегородок див. АД арк.002
- План і експлікацію підлог див. АР-1 арк.6
- Мінімальне опирання перемички на кладку ніздрюватого бетону 250 мм
- Вузли "Е1"; "Е2"; "І1"; "І2" дивись АД аркуш 006
- Вузли примикання вітражів блоків С та Е розробляти на основі розділу КМ (надаються окремо)
- Вузли кріплення та армування зовнішніх стін див. КБ 2, арк. 31-34
- Монтаж гіпсокартонних перегородок здійснювати після прокладання інженерних комунікацій
- В цегляних зовнішніх стінах над прорізами шириною 500 мм і 610 мм виконати рядову перемичку арм. 2Ø8 А 500С, L = 2000л в шарі розчину 30 мм з поперечними стержнями 4 Вр1, L = 230 мм, з кроком 200 мм
- Вузол "Р1" дивись КБ2 аркуш 22
- Вузли примикання конструкцій блоку Д розробляти на основі розділу КМ (надаються окремо)
- Огородження балкону незадимляючої сходової клітки Н1 розробляти на основі розділу КМ (надаються окремо)
- Вузол Ж2 дивись АД аркуш 011
- Вузол "Х" (розділ ЕО) дивись АД аркуш 019. Вузол "Х" виконувати в усіх приміщеннях де є душова кабіна або ванна.

Відомість отворів блоку Б

Поз.	Розміри В(мм)Н(мм)	Відмітка низу	Призначення
1	ø60	+7.100	ЕО
2	ø30	+7.100	ЕО
3	100 100	+7.000	ЕО
4	1000 600	+6.500	ДВ
5	1020 320	+6.780	ДВ
6	400 100	+7.100	КМ

Відомість перемичок для стін з цегли і ніздрюватого бетону AEROC

Марка	Схема переріза
ПР-1 20 шт.	Вікна +6.600 1 1
ПР-2 3 шт.	Двері +6.000 1 2 1 1 ГОСТ 5254-84 Н1-К4
ПР-3 1 шт.	Вікна +6.000 3 3
ПР-4 1 шт.	Вікна +6.600 4 4

Специфікація елементів металевих перемичок

Поз.	Позначення	Найменування	Всього	Маса, од. кг	Примітки
1	ГОСТ 8509-93	Л 63х5, L заг=6,84м	-	4,81 кг/мп	
2	ГОСТ 103-76	60х4, L=160	16	1,88 кг/мп	

- Довжина поз. 1 визначається по ширині прорізу з опиранням на стіну 200мм
- Всі металеві елементи пофарбувати двічі емальми для внутрішніх робіт по ґрунтовці ГФ 02

Специфікація перемичок

Поз.	Позначення	Найменування	Всього	Маса, од. кг	Примітки
1	Серія 1.038.1-1 вип. 4	9 ПБ 22-3	42	125	
2	Каталог виробника	ПБ 160.20.20-15Н	2	48,67	
3	Серія 1.038.1-1 вип. 4	8 ПБ 17-2	2	45	
4	Серія 1.038.1-1 вип. 4	8 ПБ 13-2	2	35	

Умовні позначення

- монолітний залізобетон
- стіни цегляні товщиною 250мм
- стіни з ніздрюватого бетону AEROC товщиною 200мм
- стіни з гіпсокартону

УВАГА!

Плани надаються без позначення на них трас та проходок інженерних мереж в зв'язку з відсутністю комплексного завдання на влаштування отворів, ніш, пазів та штроб в структурі внутрішніх стін та перегородок.

3	3					17/08-11-01-АР-2
2	5					
1	8					
Зм.	Кільк.	Арк.	№док.	Підп.	Дата	Будівництво сучасного лікувально-діагностичного комплексу Національної дитячої спеціалізованої лікарні "Охматдит"
ГП	Джанбекова Н.				09.12	
ГАП	Казимиренко В.				09.12	Лікувально-діагностичний корпус Блок Б
Виконав	Полова О.				09.12	
Перевіряв	Казимиренко В.				09.12	
Н. контроль	Мальована Т.				09.12	
Монтажний план на позначці +3.900						ТОВ "НПБІ"УКРБУДПРОЕКТ" ліцензія АВ №490312