



Фасад 5-1
М 1:100

 

⑦

11

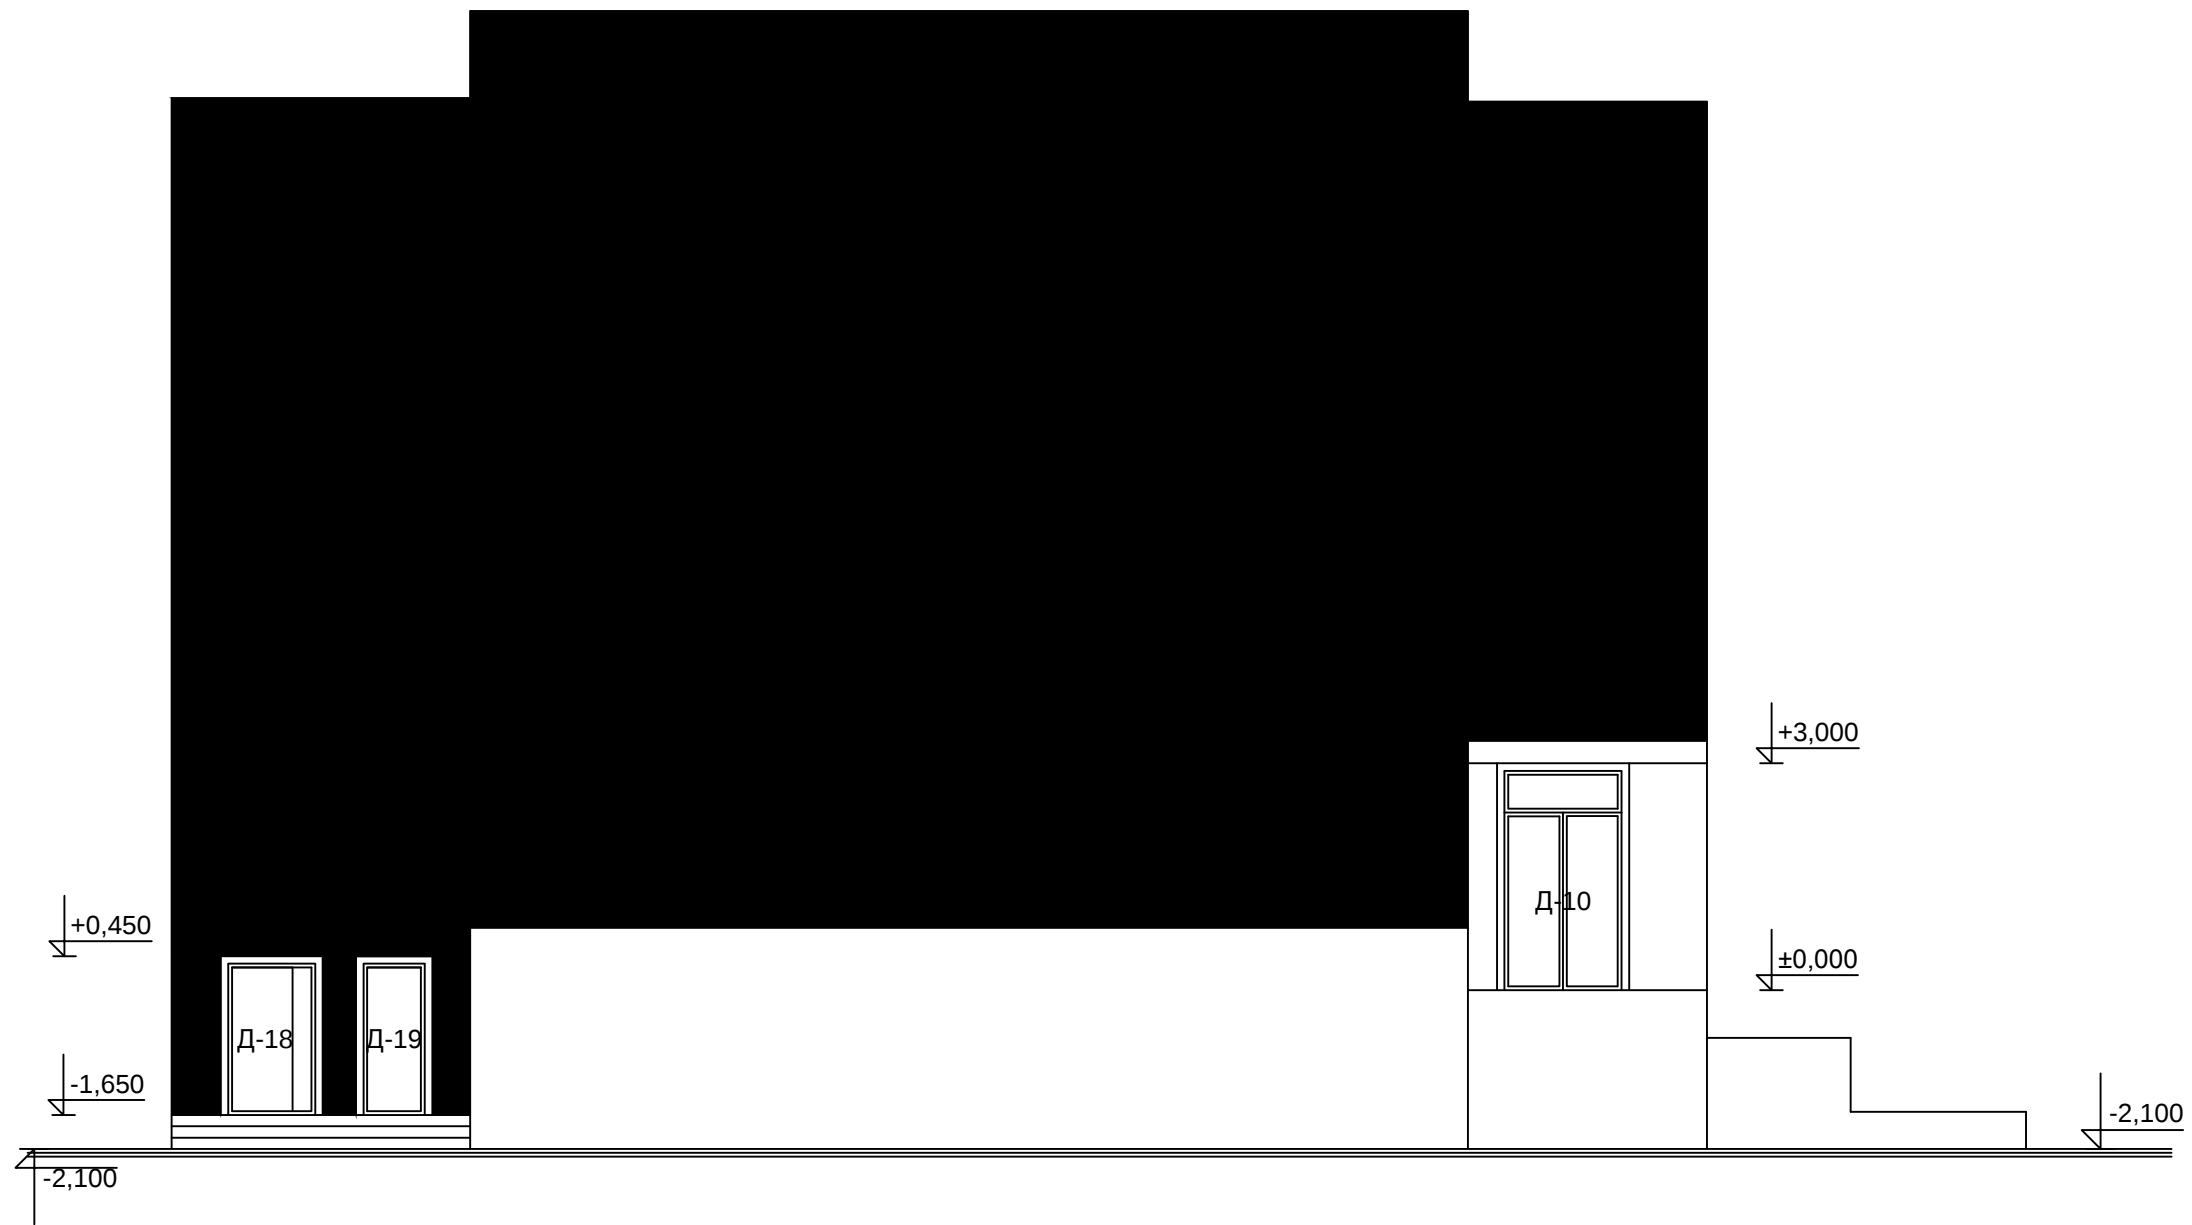

Г

А



Металевий фальц лист

				Фасад Г-А			
				М 1:100			

Угловой стоячий фальц
Супердиффузионная мембрана Metalroof Extra - 8 мм
Фанера, или OSB-плита 10 мм 2 слоя - 20 мм
Обрешетка 100x25 45° 2 слоя - 50 мм
Супердиффузионная мембрана
Утеплитель - базальтовая вата - 150+50 мм
Пароизоляционная пленка
Стропило - брус 200x50
Проф.лист НС35-1000 -35 мм
Металлокаркас, согласно раздела КМ

