


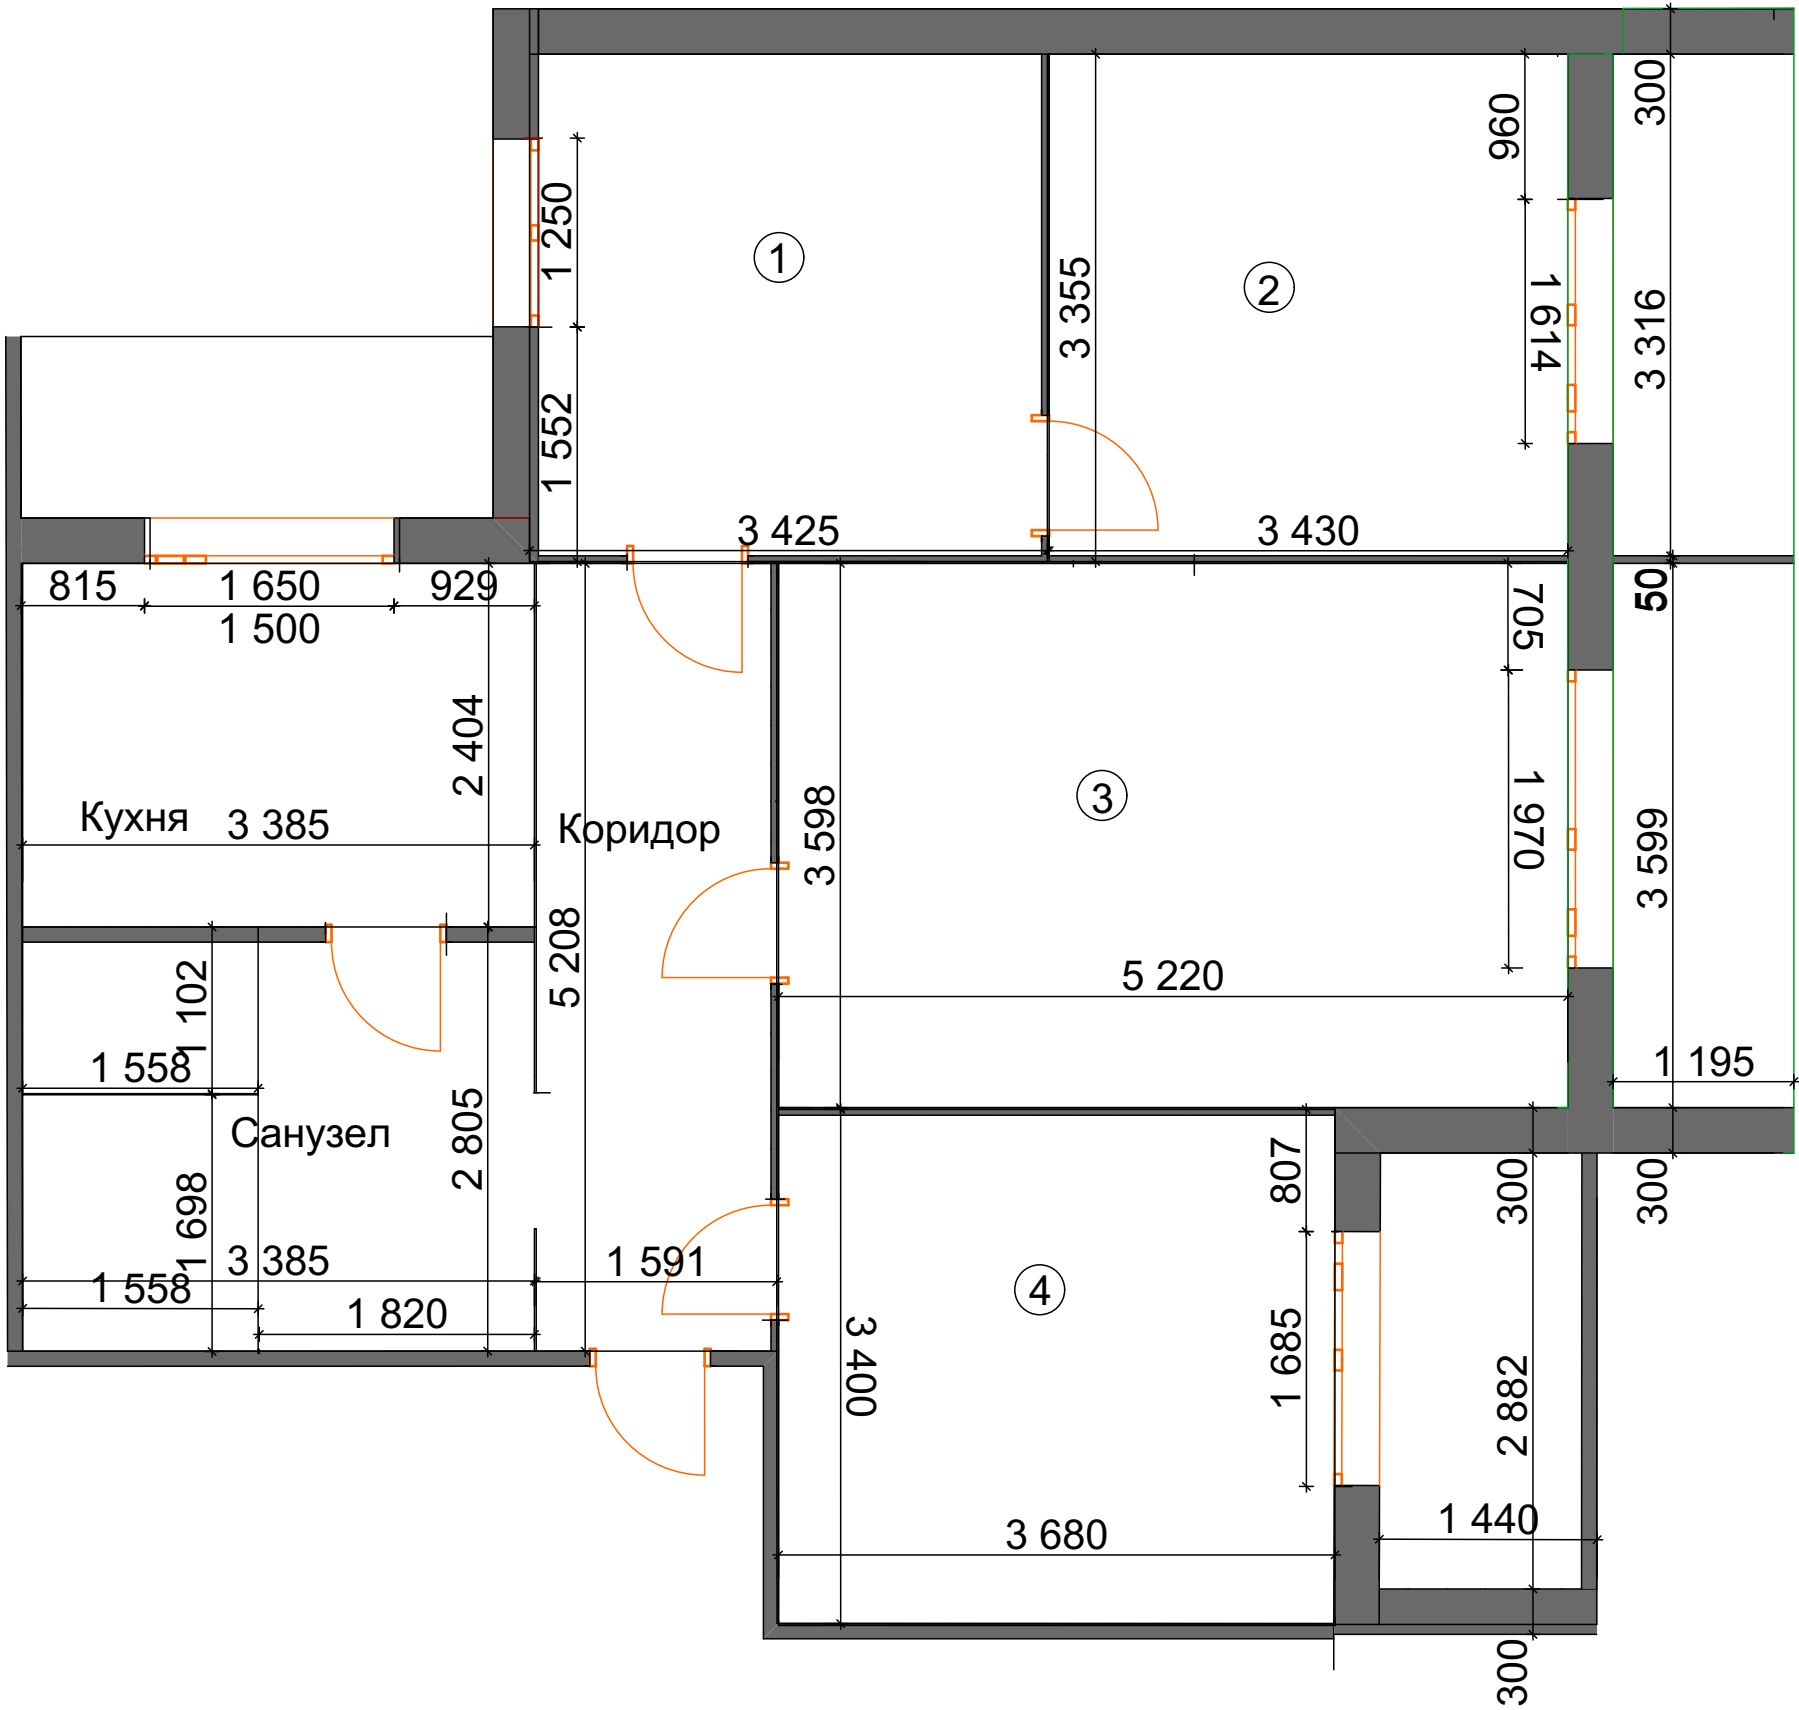

				Милославская 37, кв.29		
				Обмерочный чертёж	Стадия	Лист
Рук. гр.						
Проектир.Звонарева						