



в - в

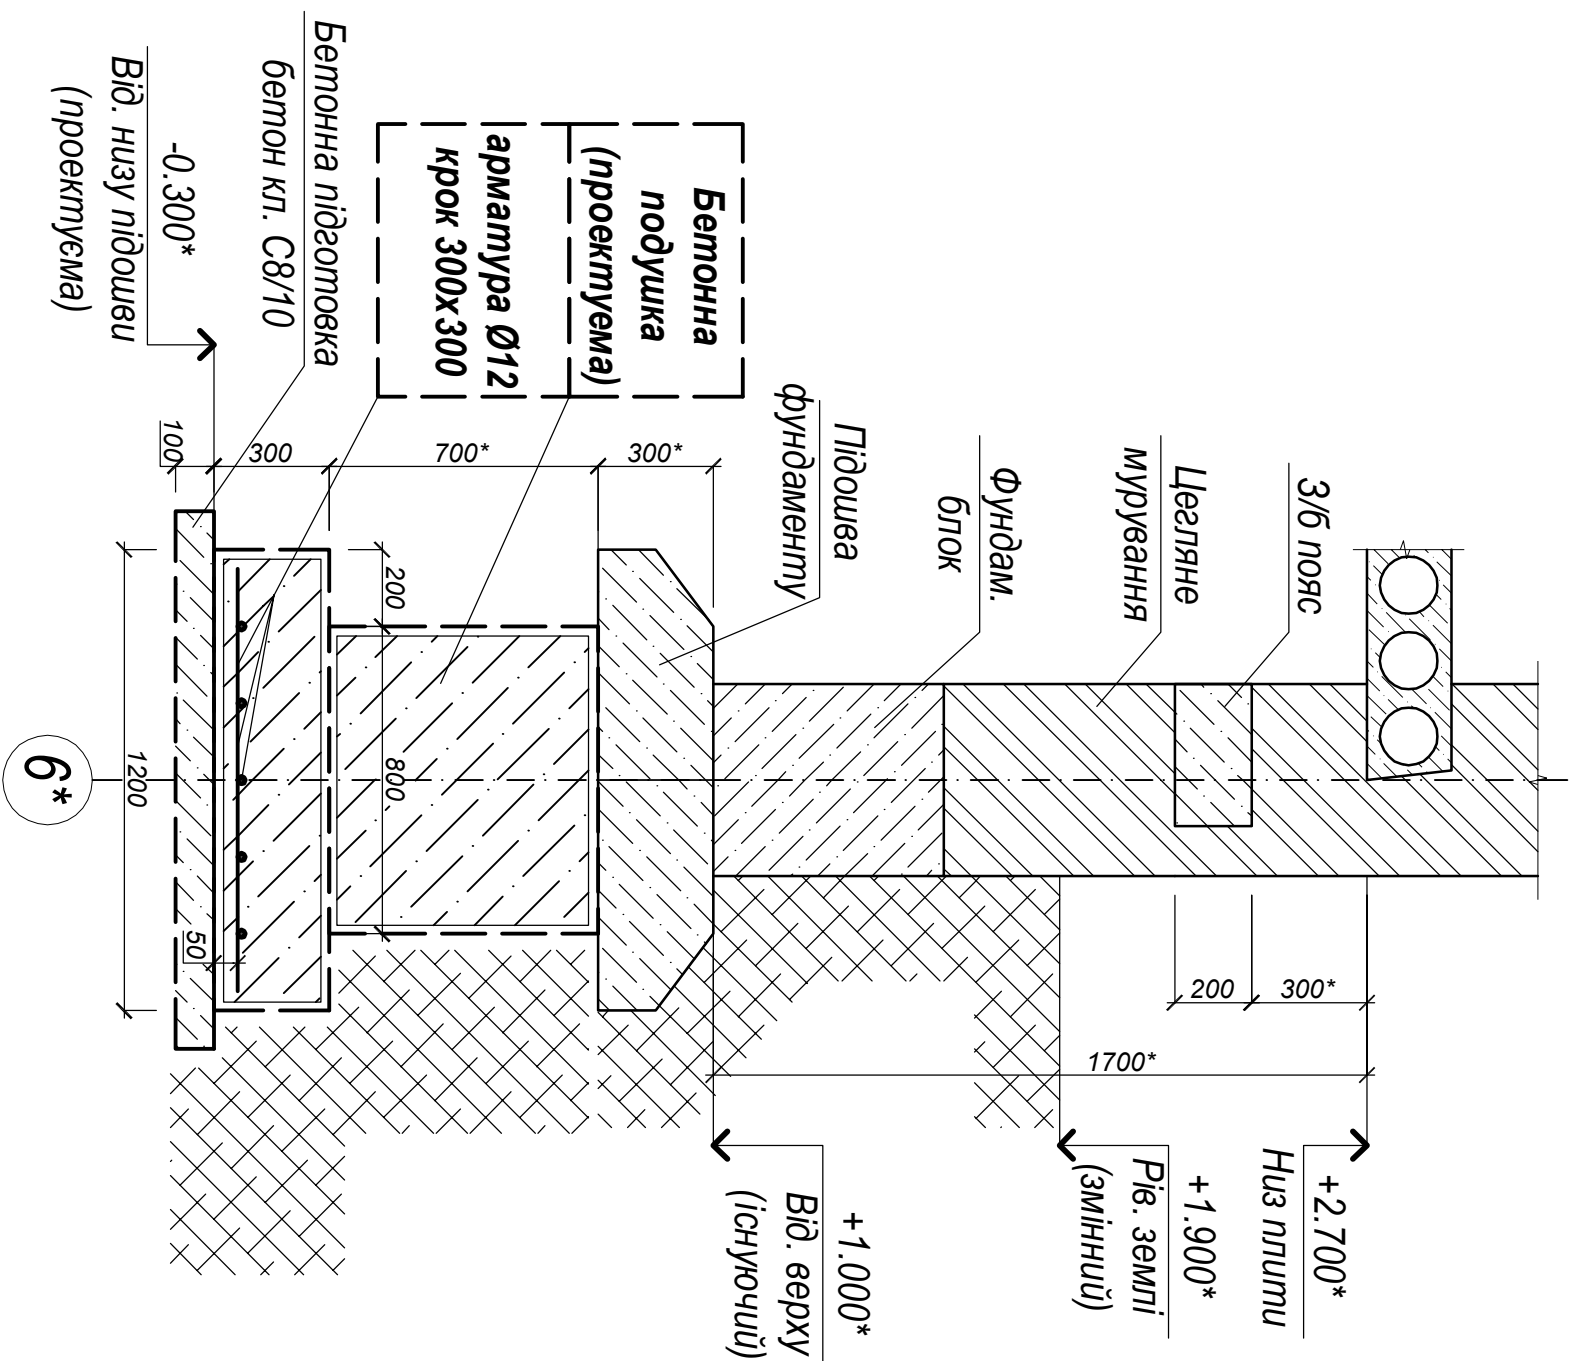

Специфікація елементів					
Поз.	Позначення	Найменування	Кіл. шт.	Маса од., кг	Приміт.
		Бетонна подушка			
	ДСТУ 3720:2006	Ø 12A400C Lзав.=90.0м.п		0.888	80.0
		Бетон класу В25 (С20/25) F75		10.7	М ³
		Бетон класу В7.5 (С8/10)		1.7	М ³

Фрагмент плану

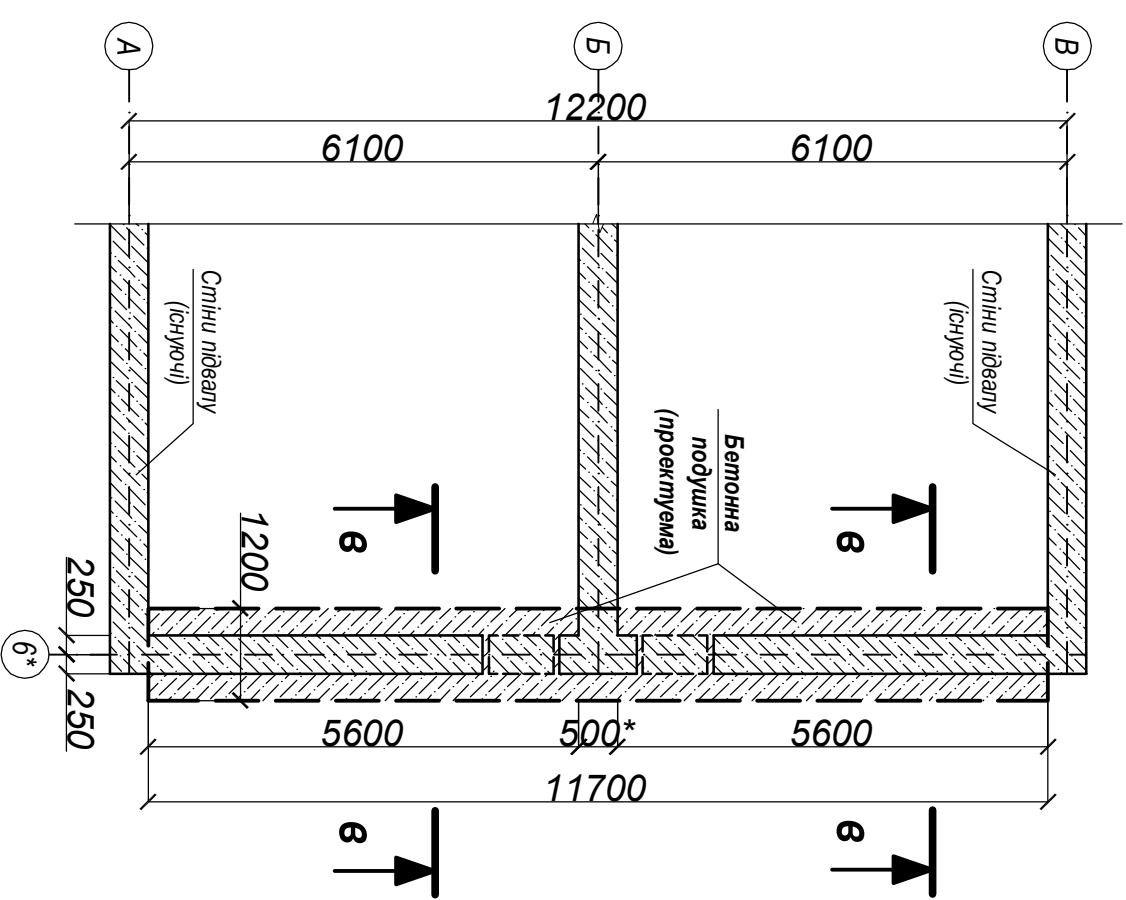

До виконання даних робіт приступити після обмеження будівлі та отримання заключення на можливість їх проведення. На дані роботи повинна бути розроблена технологічна карта, а їх виконання слід доручити спеціалізованій організації.

1. Даний аркуш розглядати разом з аркушами розділу "АР" та арк. 6
2. Відмітки та розміри із зрочкою - справочні, необхідно уточнювати по місцю
3. Загалльні еказієки та примітки дивись аркуш 1

Погоджено:

Інв.№ ориг.	Підпис і дата	Зам. Інв.№

КМ

Реконструкція нежитлового приміщення по вул. Макіївська 4

Замовник:

Фрагмент плану.

Переріз в-в

Зм.	Кільк.	Аркуш	Модок.	Підпис	Дата
					2014
ГАП		Трофимчук			06.06
Розробив		Богатиряєко			06.06