

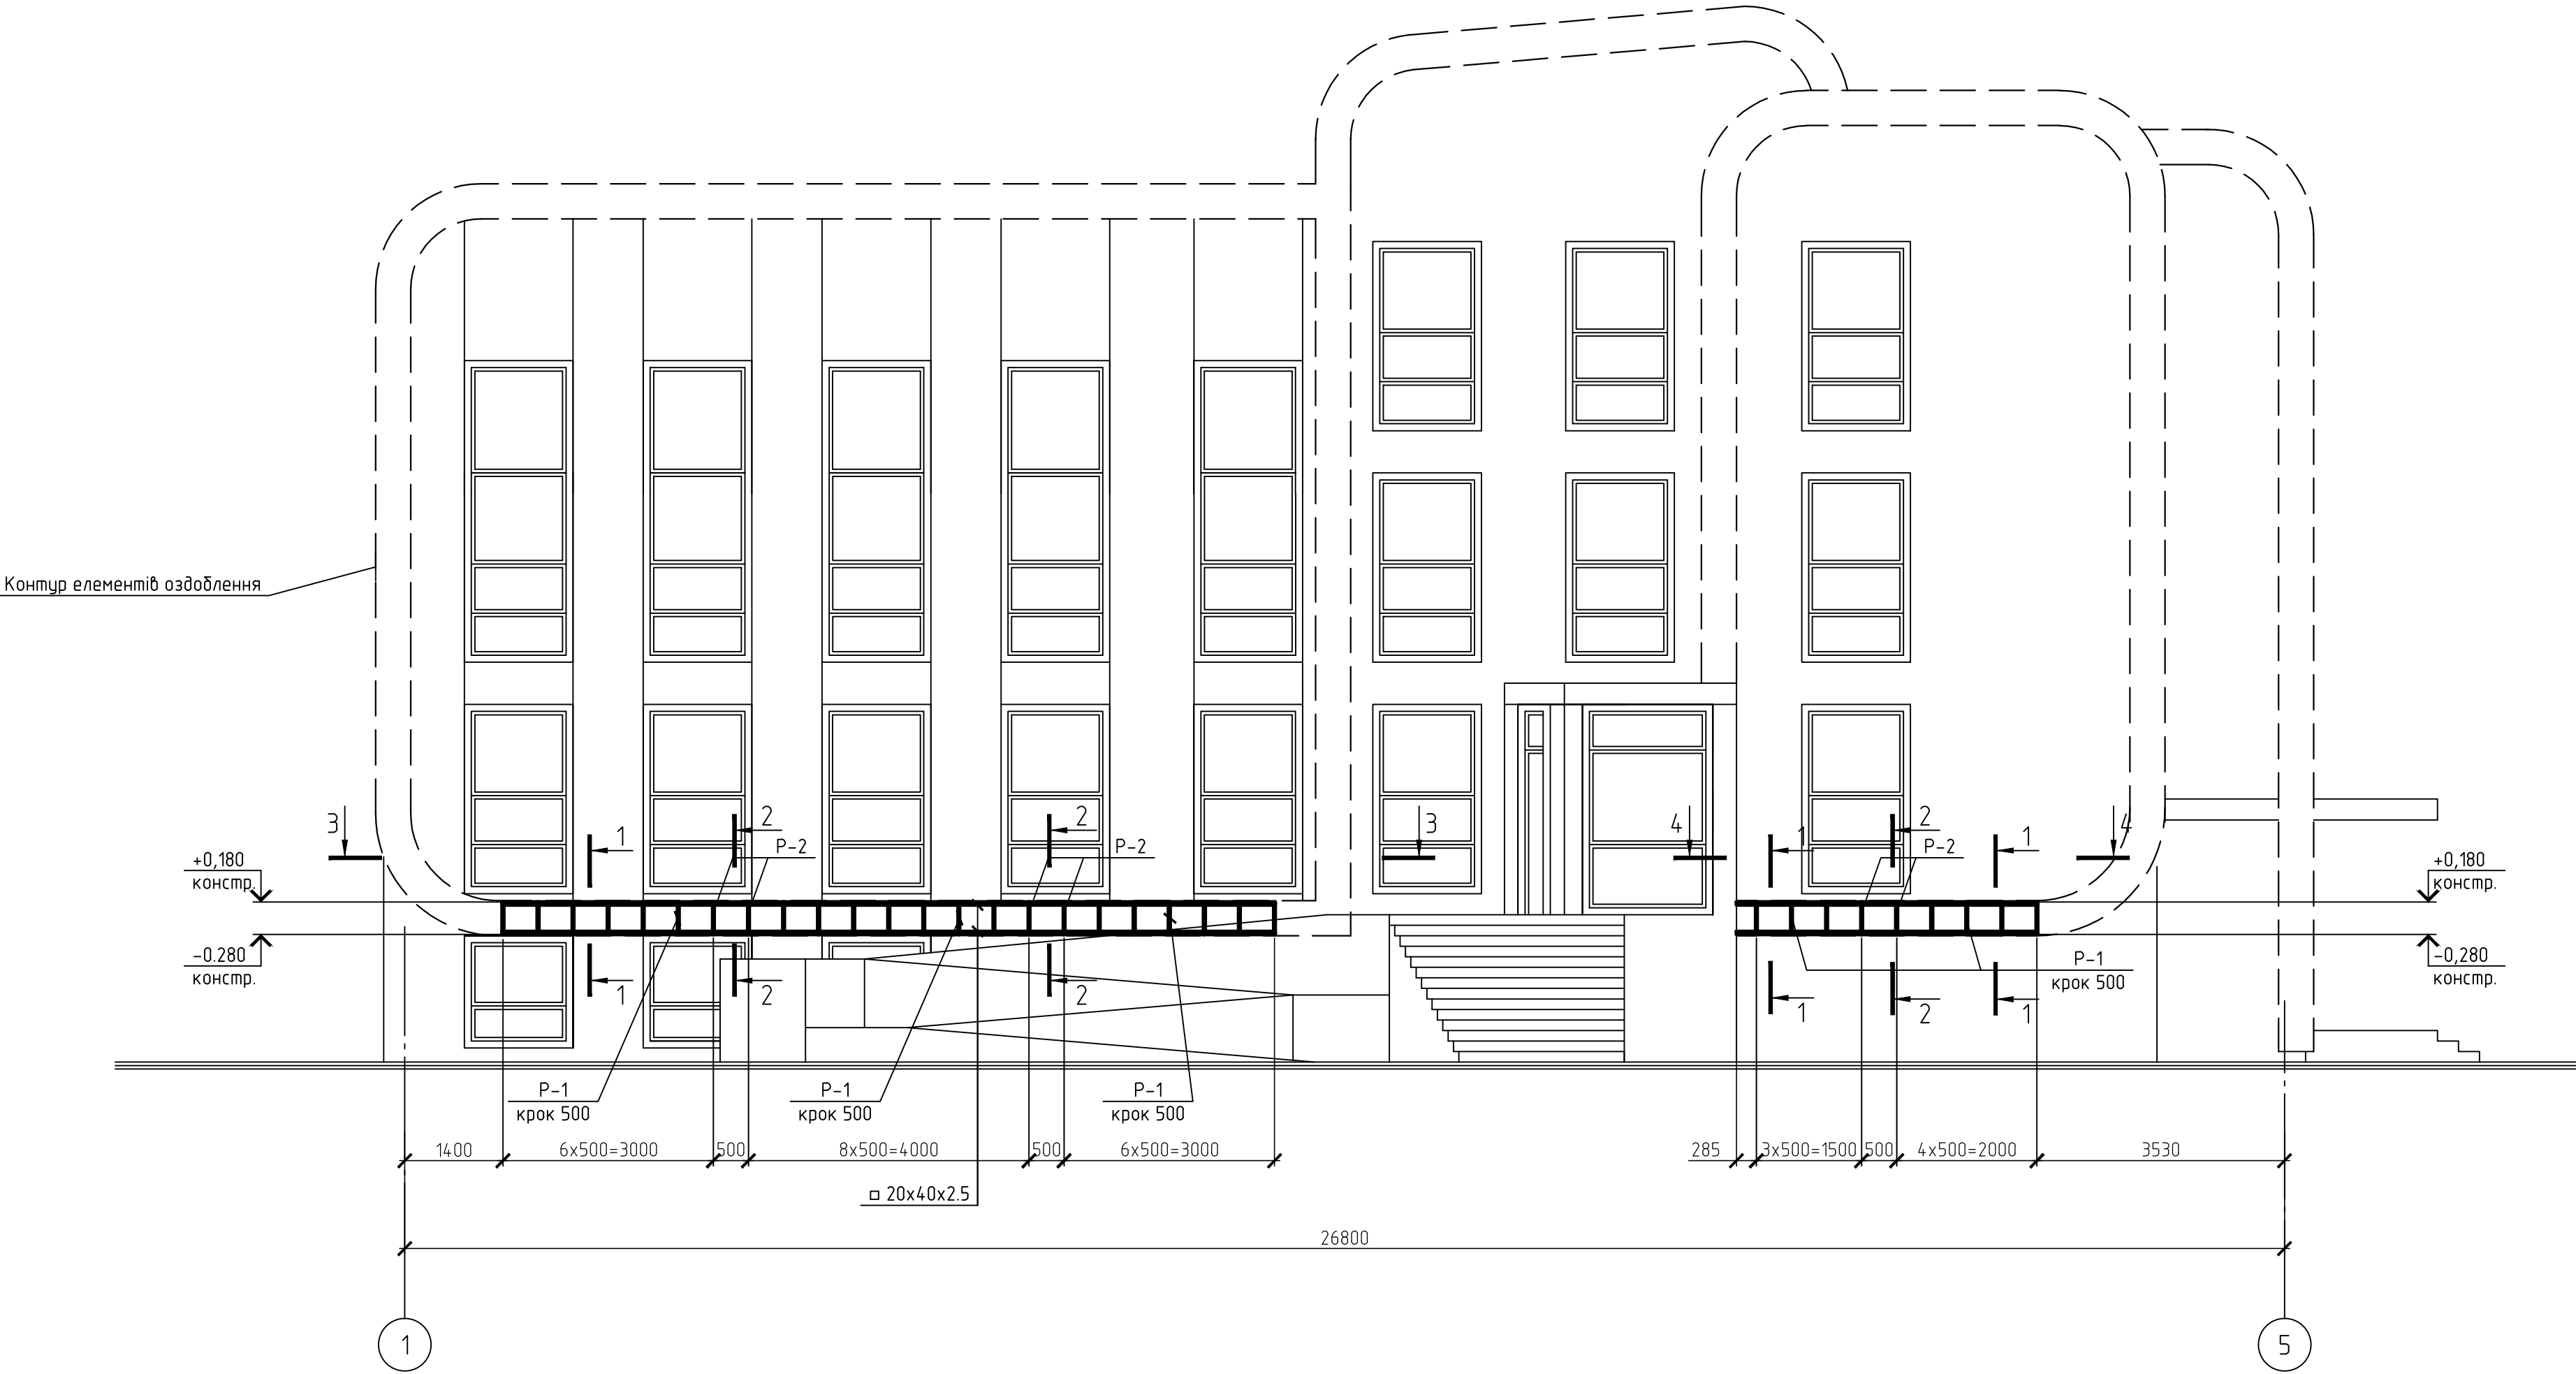


Схема розташування конструкції елементів оздоблення на фасаді 1-5

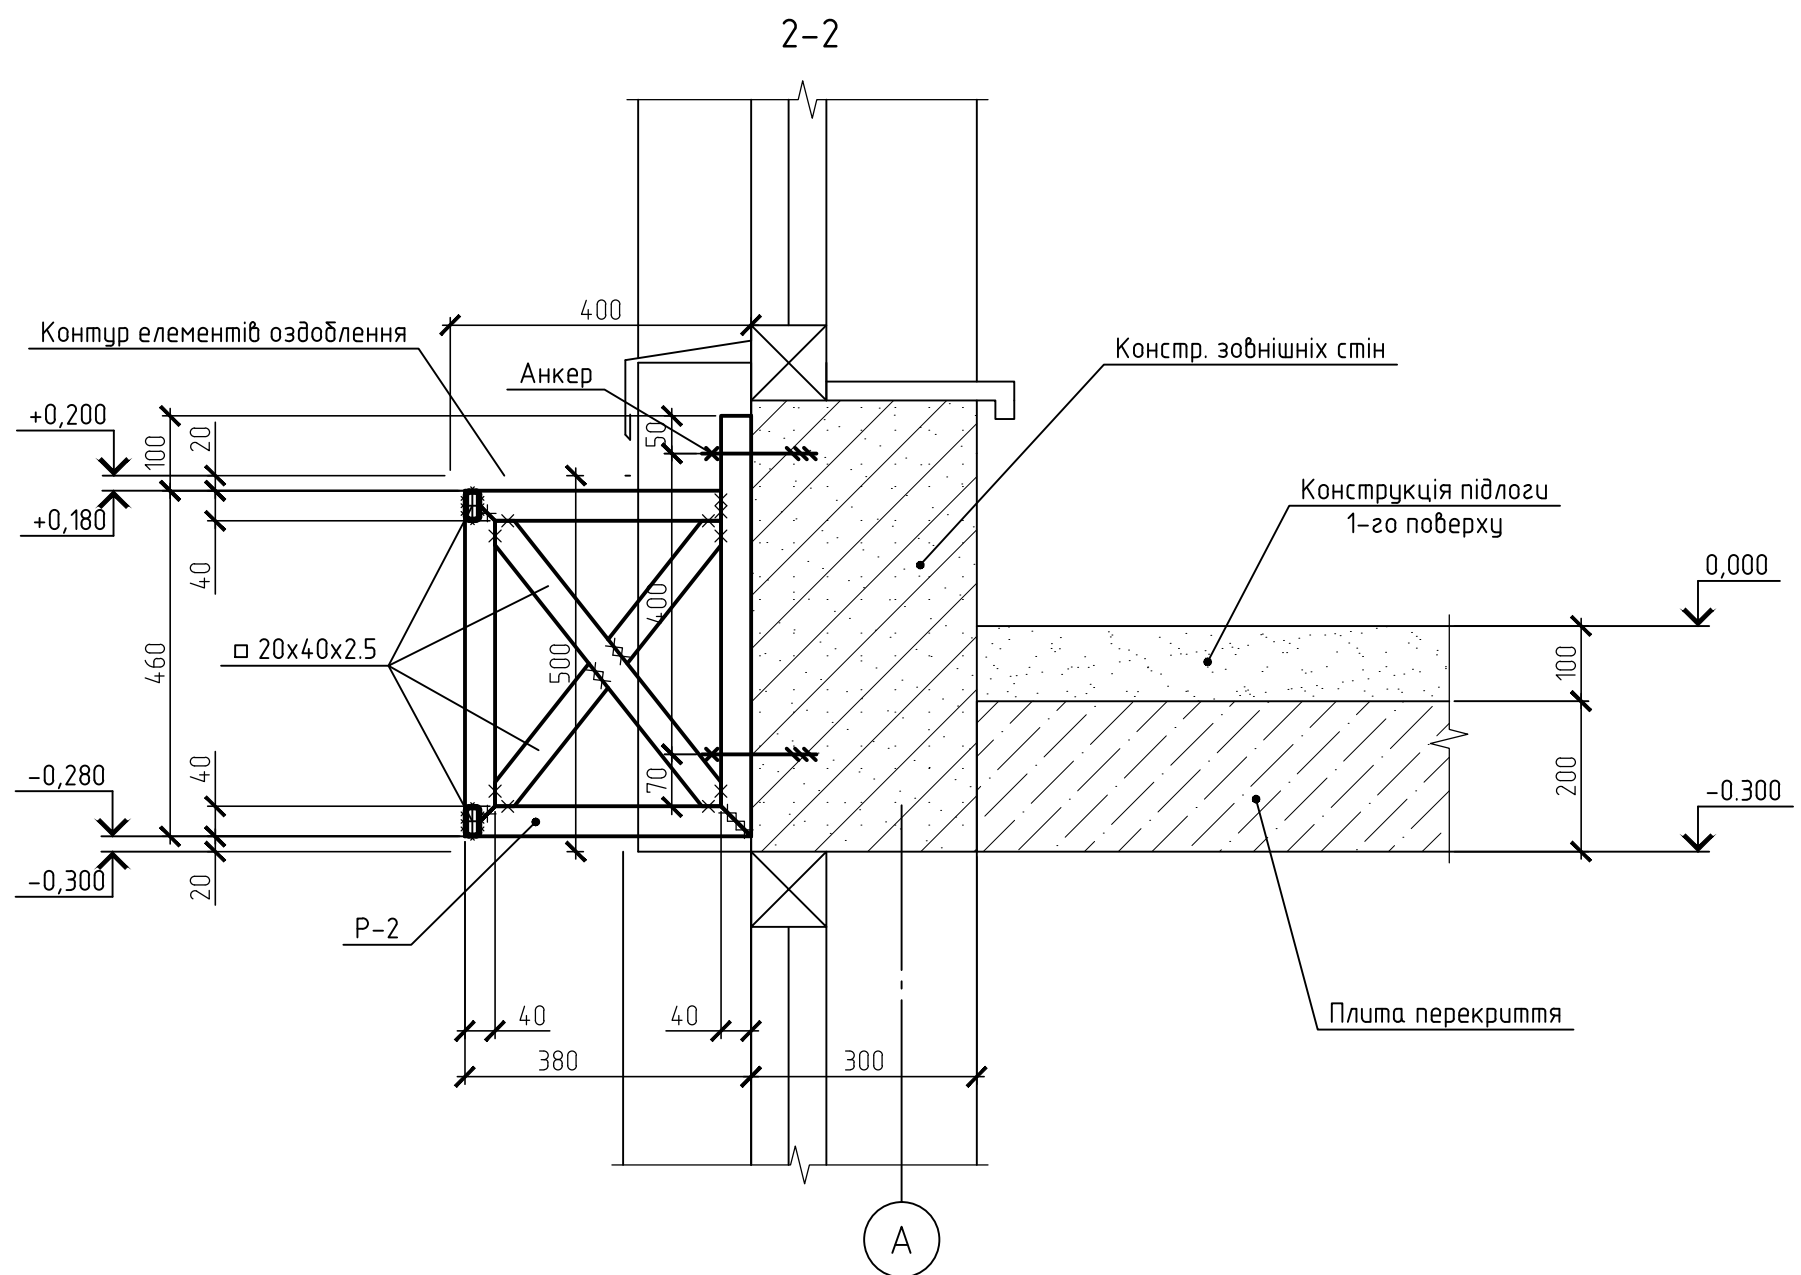


						01-09/2017-КР.1				
						Реконструкція об'єкту незавершеного будівництва під "Центр розвитку інклюзивної освіти" по вул. Миру, 12 в м. Обухів Київської області				
Ізм.	Кол.уч.	Лист	№ док.	Підп.	Дата	Центр розвитку інклюзивної освіти	Стадія	Лист	Листов	
ГІП							Р	2		
Розробив							Схема розташування конструкцій елементів оздоблення на фасаді 1-5			 "ТІМ КОНСТРАКШН"
Перевірив										
Н.контроль										

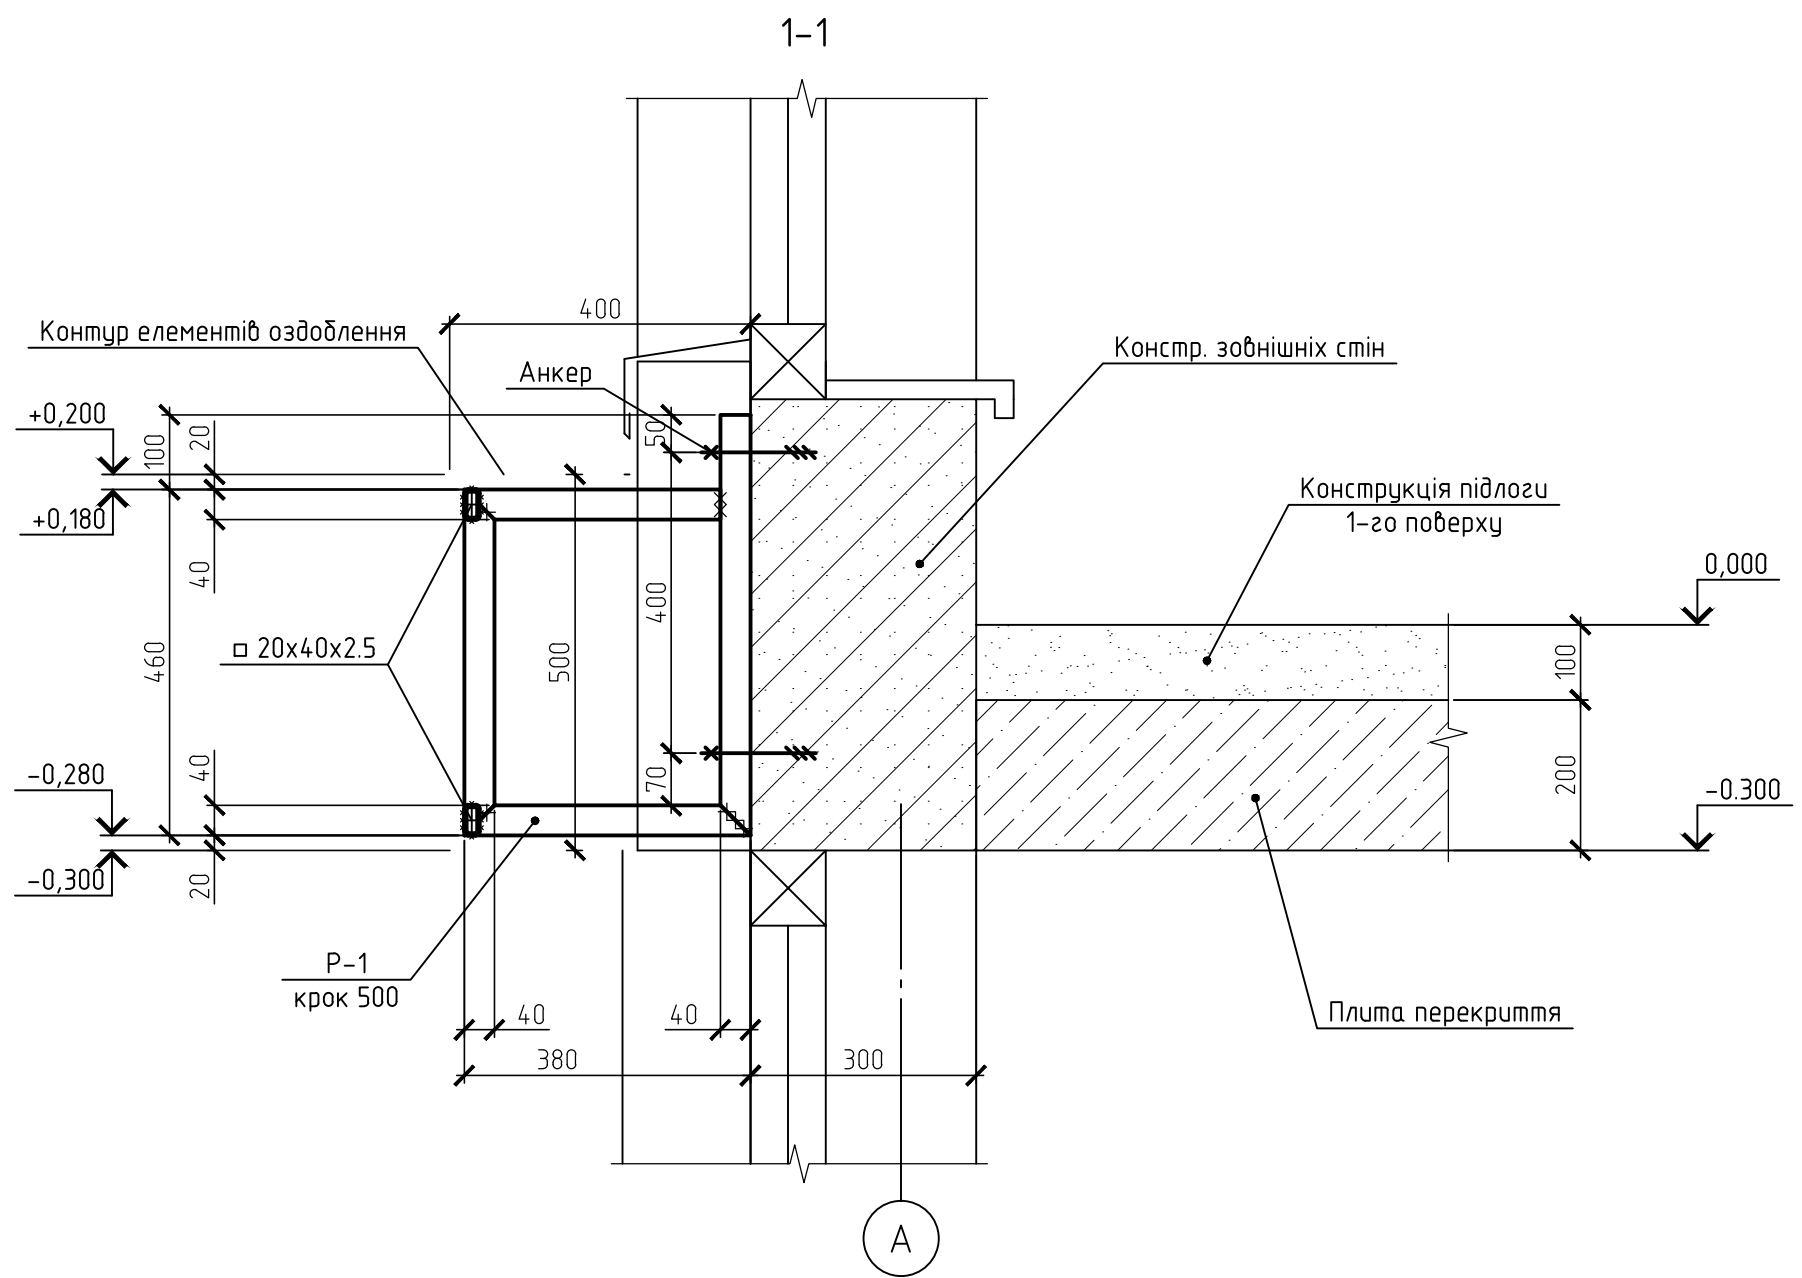


						01-09/2017-КР.1			
						Реконструкція об'єкту незавершеного будівництва під "Центр розвитку інклюзивної освіти" по вул. Миру, 12 в м. Обухів Київської області			
Изм.	Кол.уч.	Лист	№ док.	Подп.	Дата				
ГІП						Центр розвитку інклюзивної освіти	Стадія	Лист	Листов
							Р	3	
Розробив						Конструкції елементів оздоблення на фасаді 1-5. Переріз 1-1, 2-2	 "ТІМ КОНСТРАКШН"		
Перевірив									
Н.контроль									

3-3

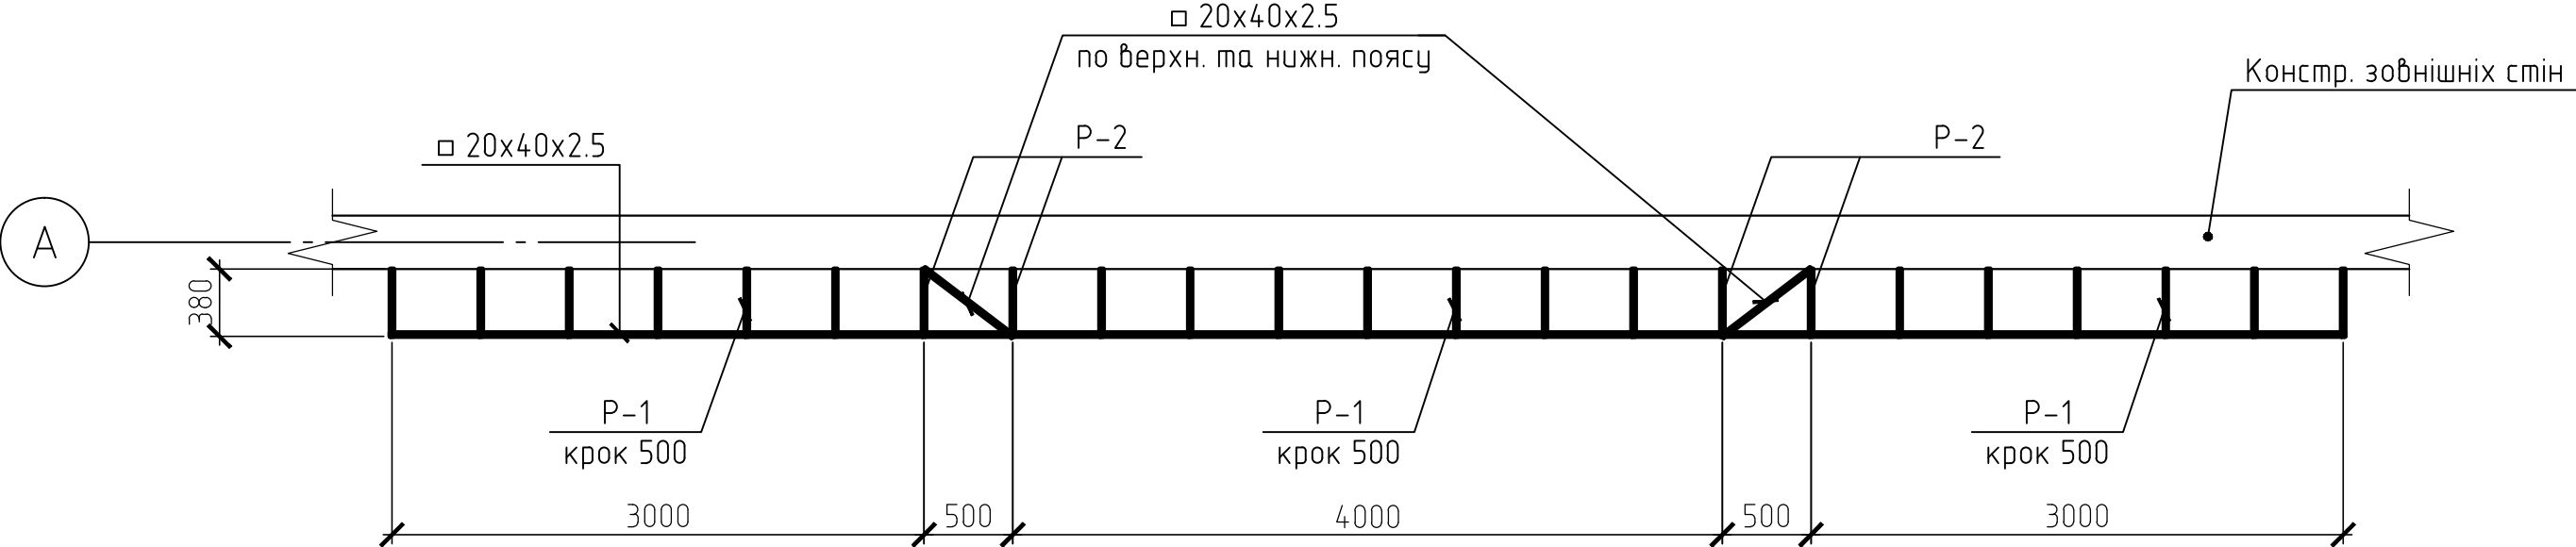

4-4

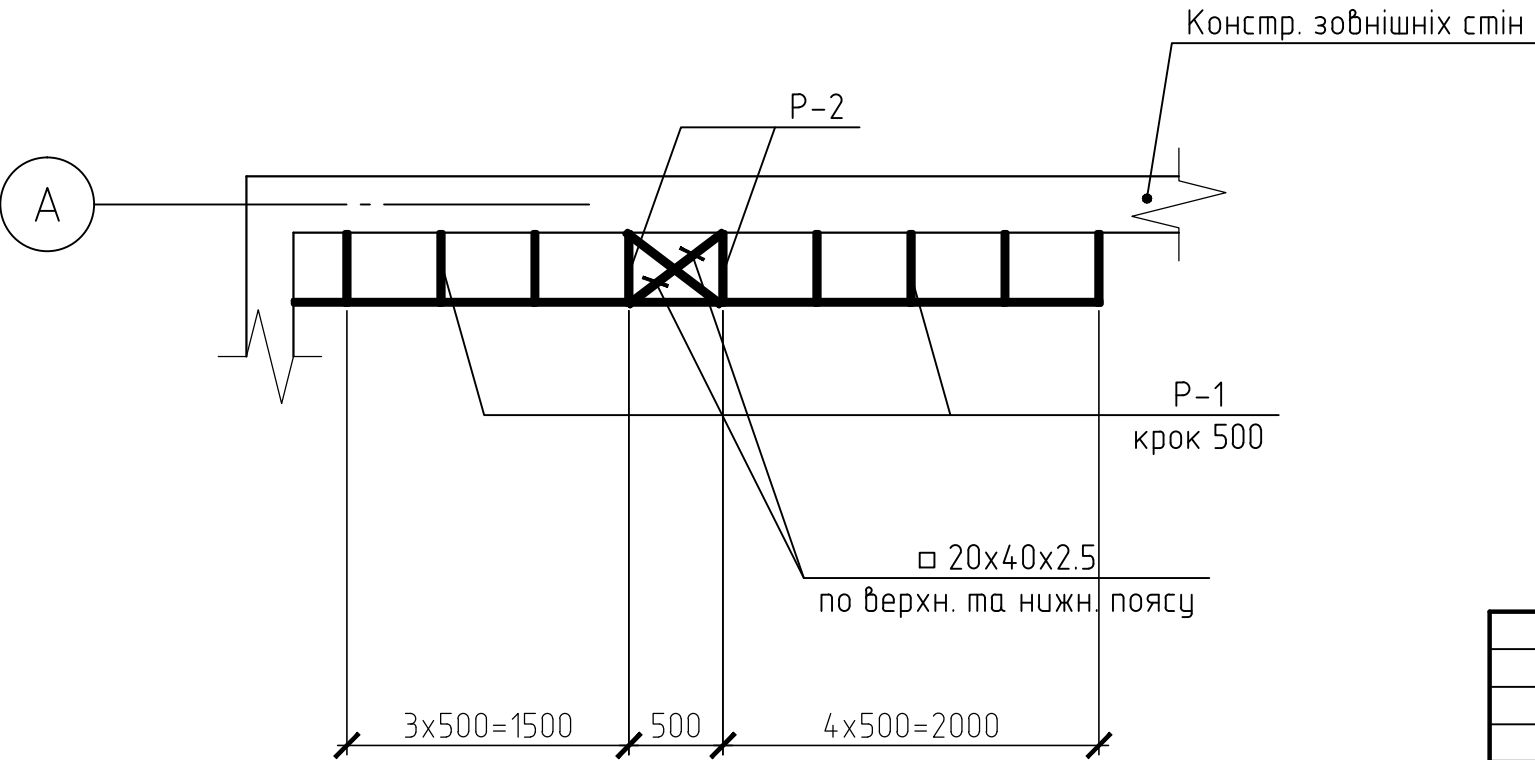

						01-09/2017-КР.1			
						Реконструкція об'єкту незавершеного будівництва під "Центр розвитку інклюзивної освіти" по вул. Миру, 12 в м. Обухів Київської області			
Изм.	Кол. уч.	Лист	№ док.	Подп.	Дата	Центр розвитку інклюзивної освіти	Стадия	Лист	Листов
ГІП							Р	4	
Розробив							Конструкції елементів оздоблення на фасаді 1-5. Переріз 3-3, 4-4		
Перевірив									
Н.контроль						 "ТІМ КОНСТРАКШН"			

