Схема каркаса на відм. -4.500

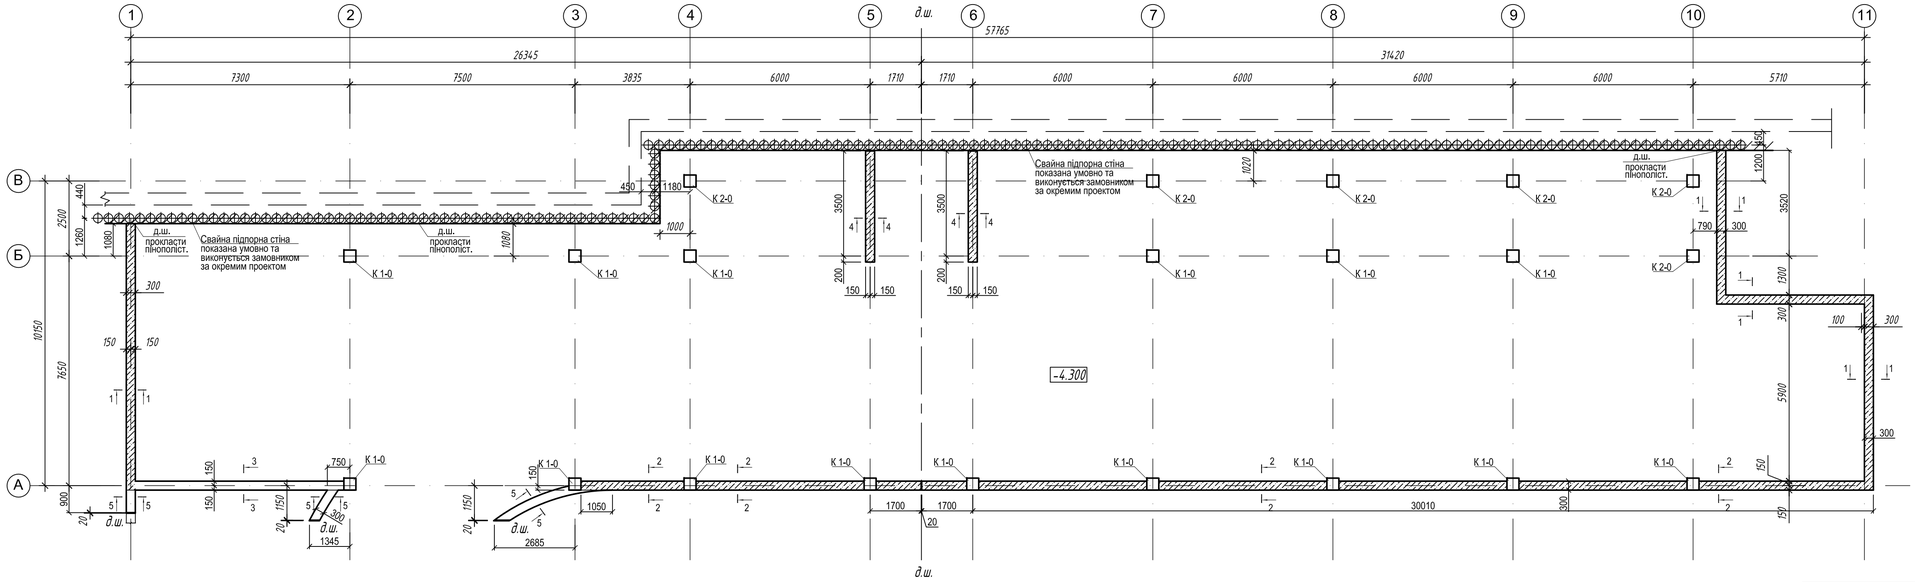

Примітки:

1. Загальні дані див. аркуш 1.
2. Бетонування каркасу виконати бетоном класу С25/30 W4.
3. Роботи по влаштуванню стін підвалу вести згідно вимог СНиП 3.02.01-87 "Земляные сооружения, основания и фундаменты" та СНиП 3.03.01-87 "Несущие и ограждающие конструкции".
4. На всіх елементах, що торкаються з ґрунтом,виконати гідроізоляцію. Примітки по вибору та виконанню гідроізоляції дивись розділ АР.
5. Навантаження на вертикальні елементи передавати тільки після досягнення бетоном не менше 70% проектної міцності.

Змін.	Кільк.	Арк.	№док.	Підпис	Дата
ГІП					
Перевірив					
Розробив					

Паркінг	Стадія	Аркуш	Аркушів
	Р	16	
Схема каркаса на відм. -4.500			

Погоджено

Інв. № сриг. | Підпис і дата | Зам. інв. №