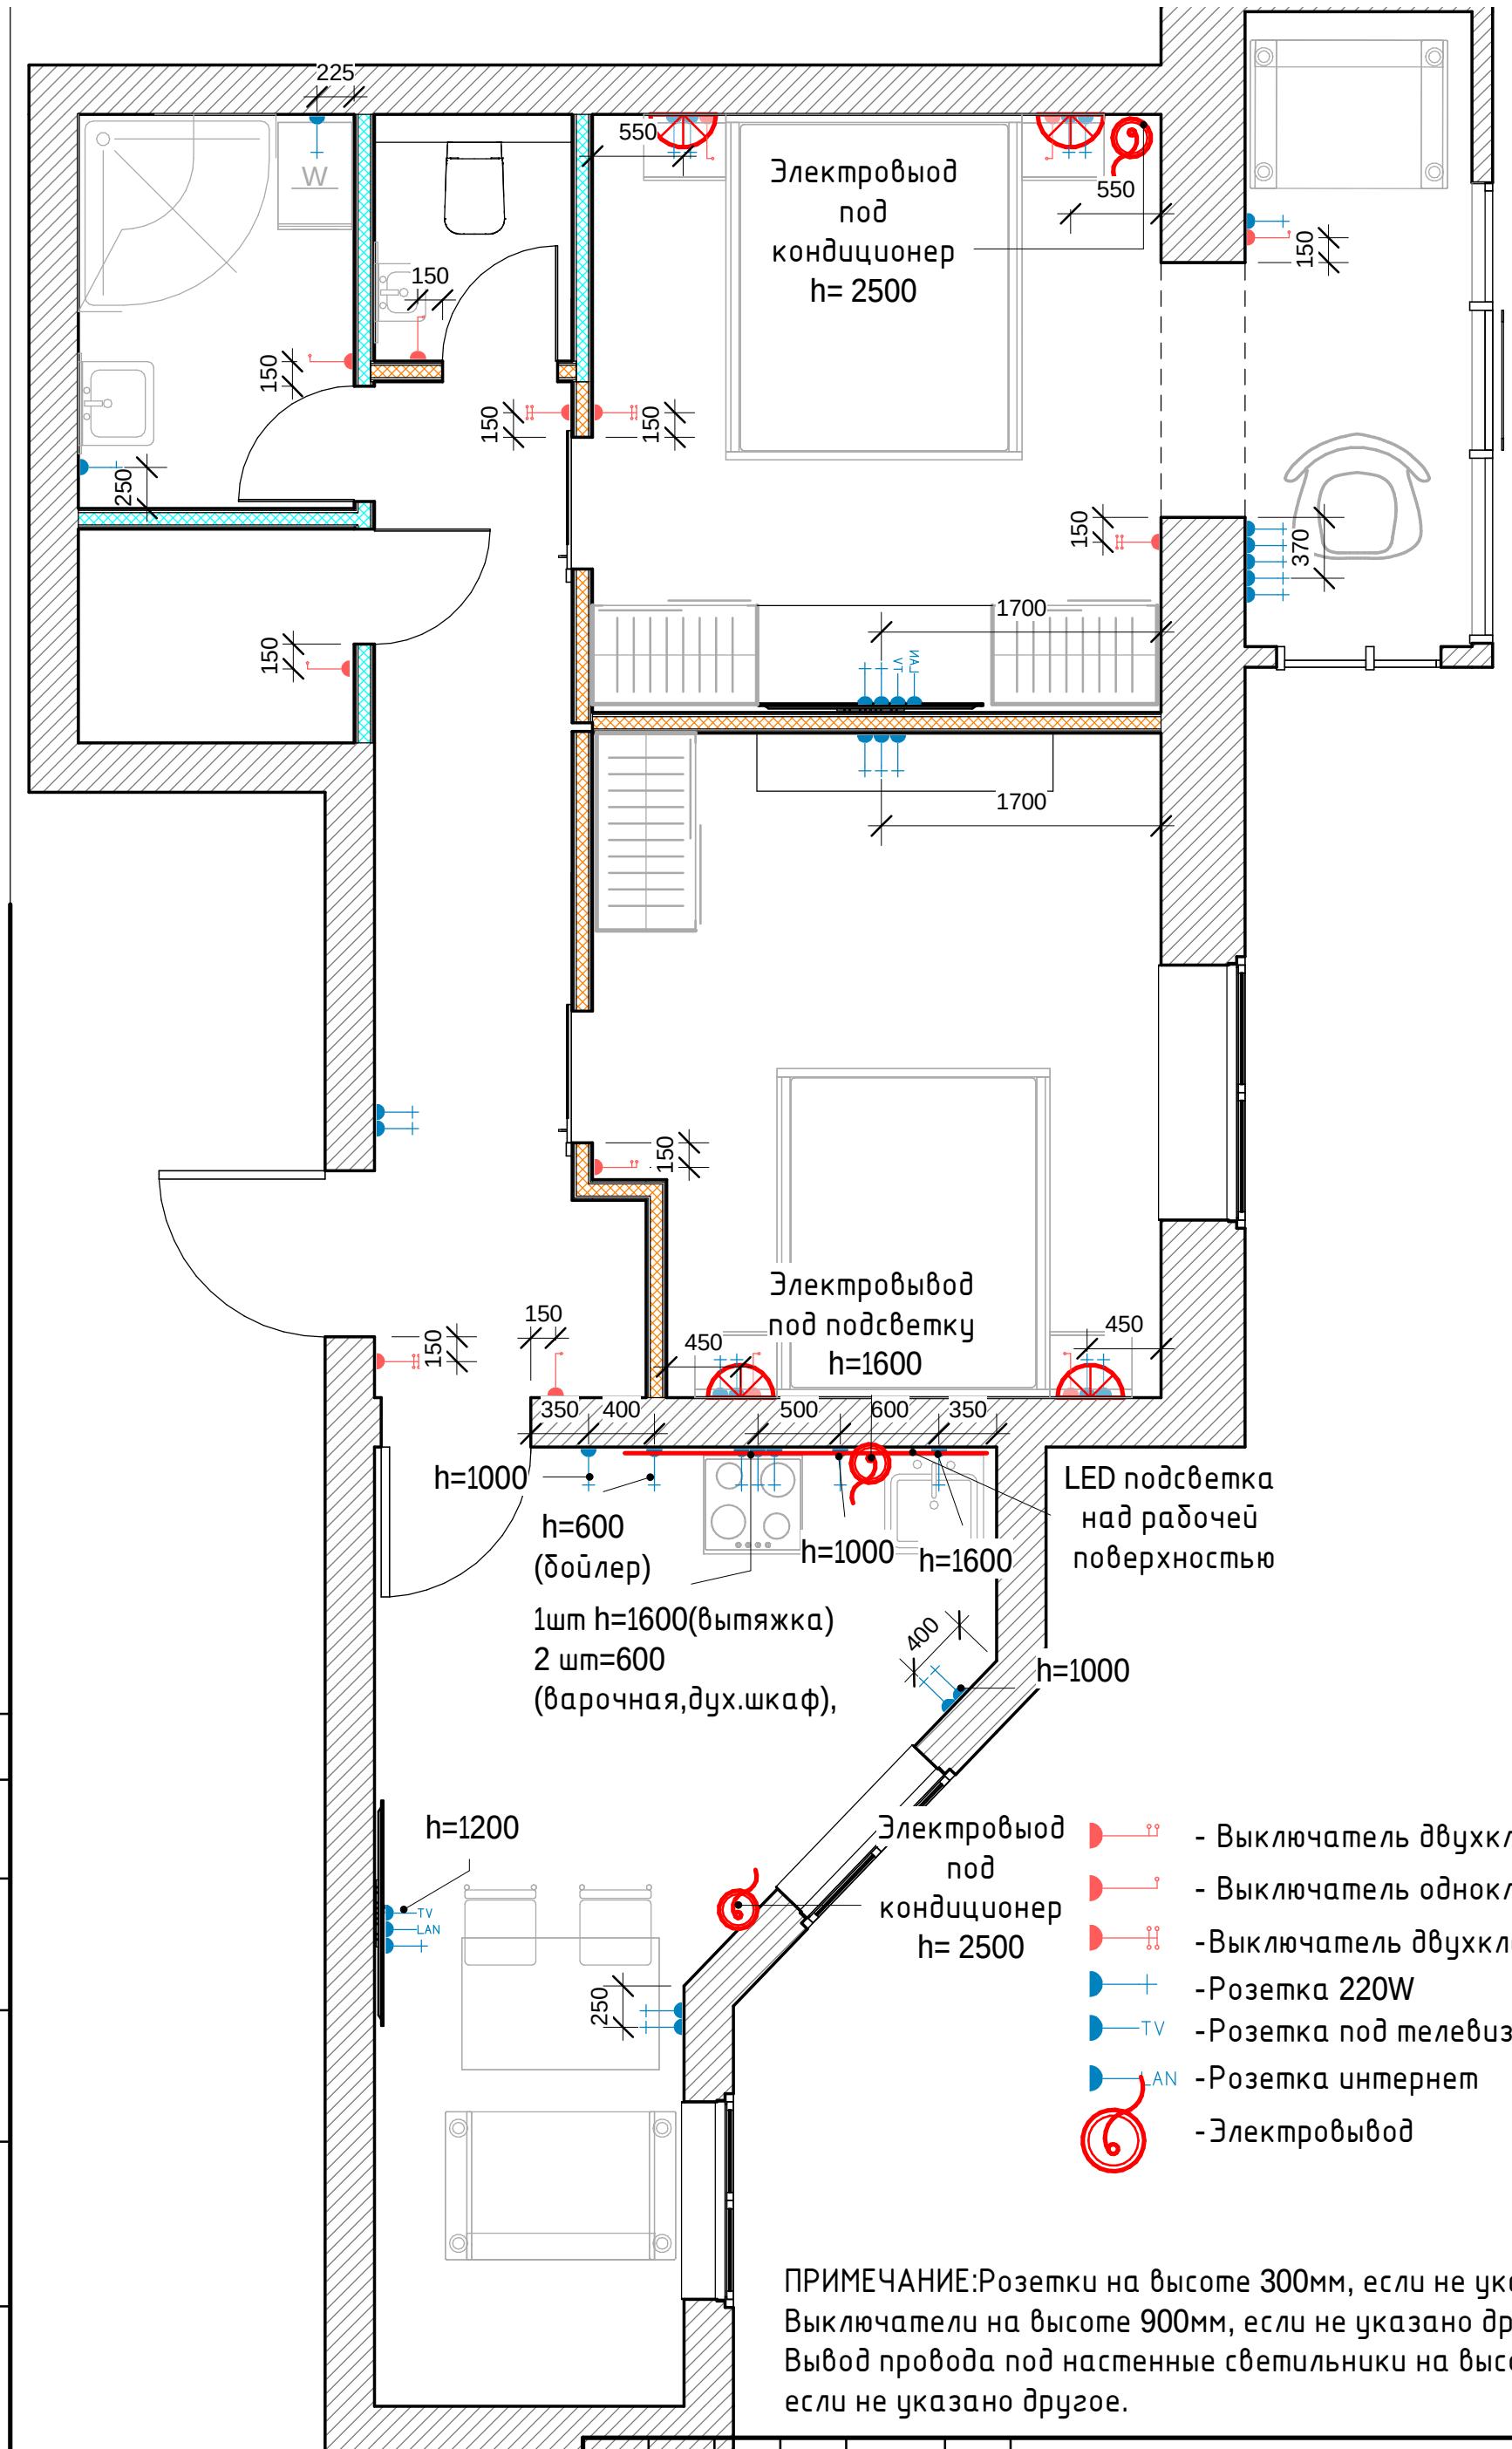

ПРИМЕЧАНИЕ:Розетки на высоте 300мм, если не указано другое.
Выключатели на высоте 900мм, если не указано другое.
Вывод провода под настенные светильники на высоте 1500мм,
если не указано другое.

Изм.	Кол.уч.	Лист	№ док.	Подпись	Дата

Номер проекта -

Стадия	Лист	Листов
Статус проекта	A105	

Взам. инв. №

Подп. и дата

Инв. № подл.