


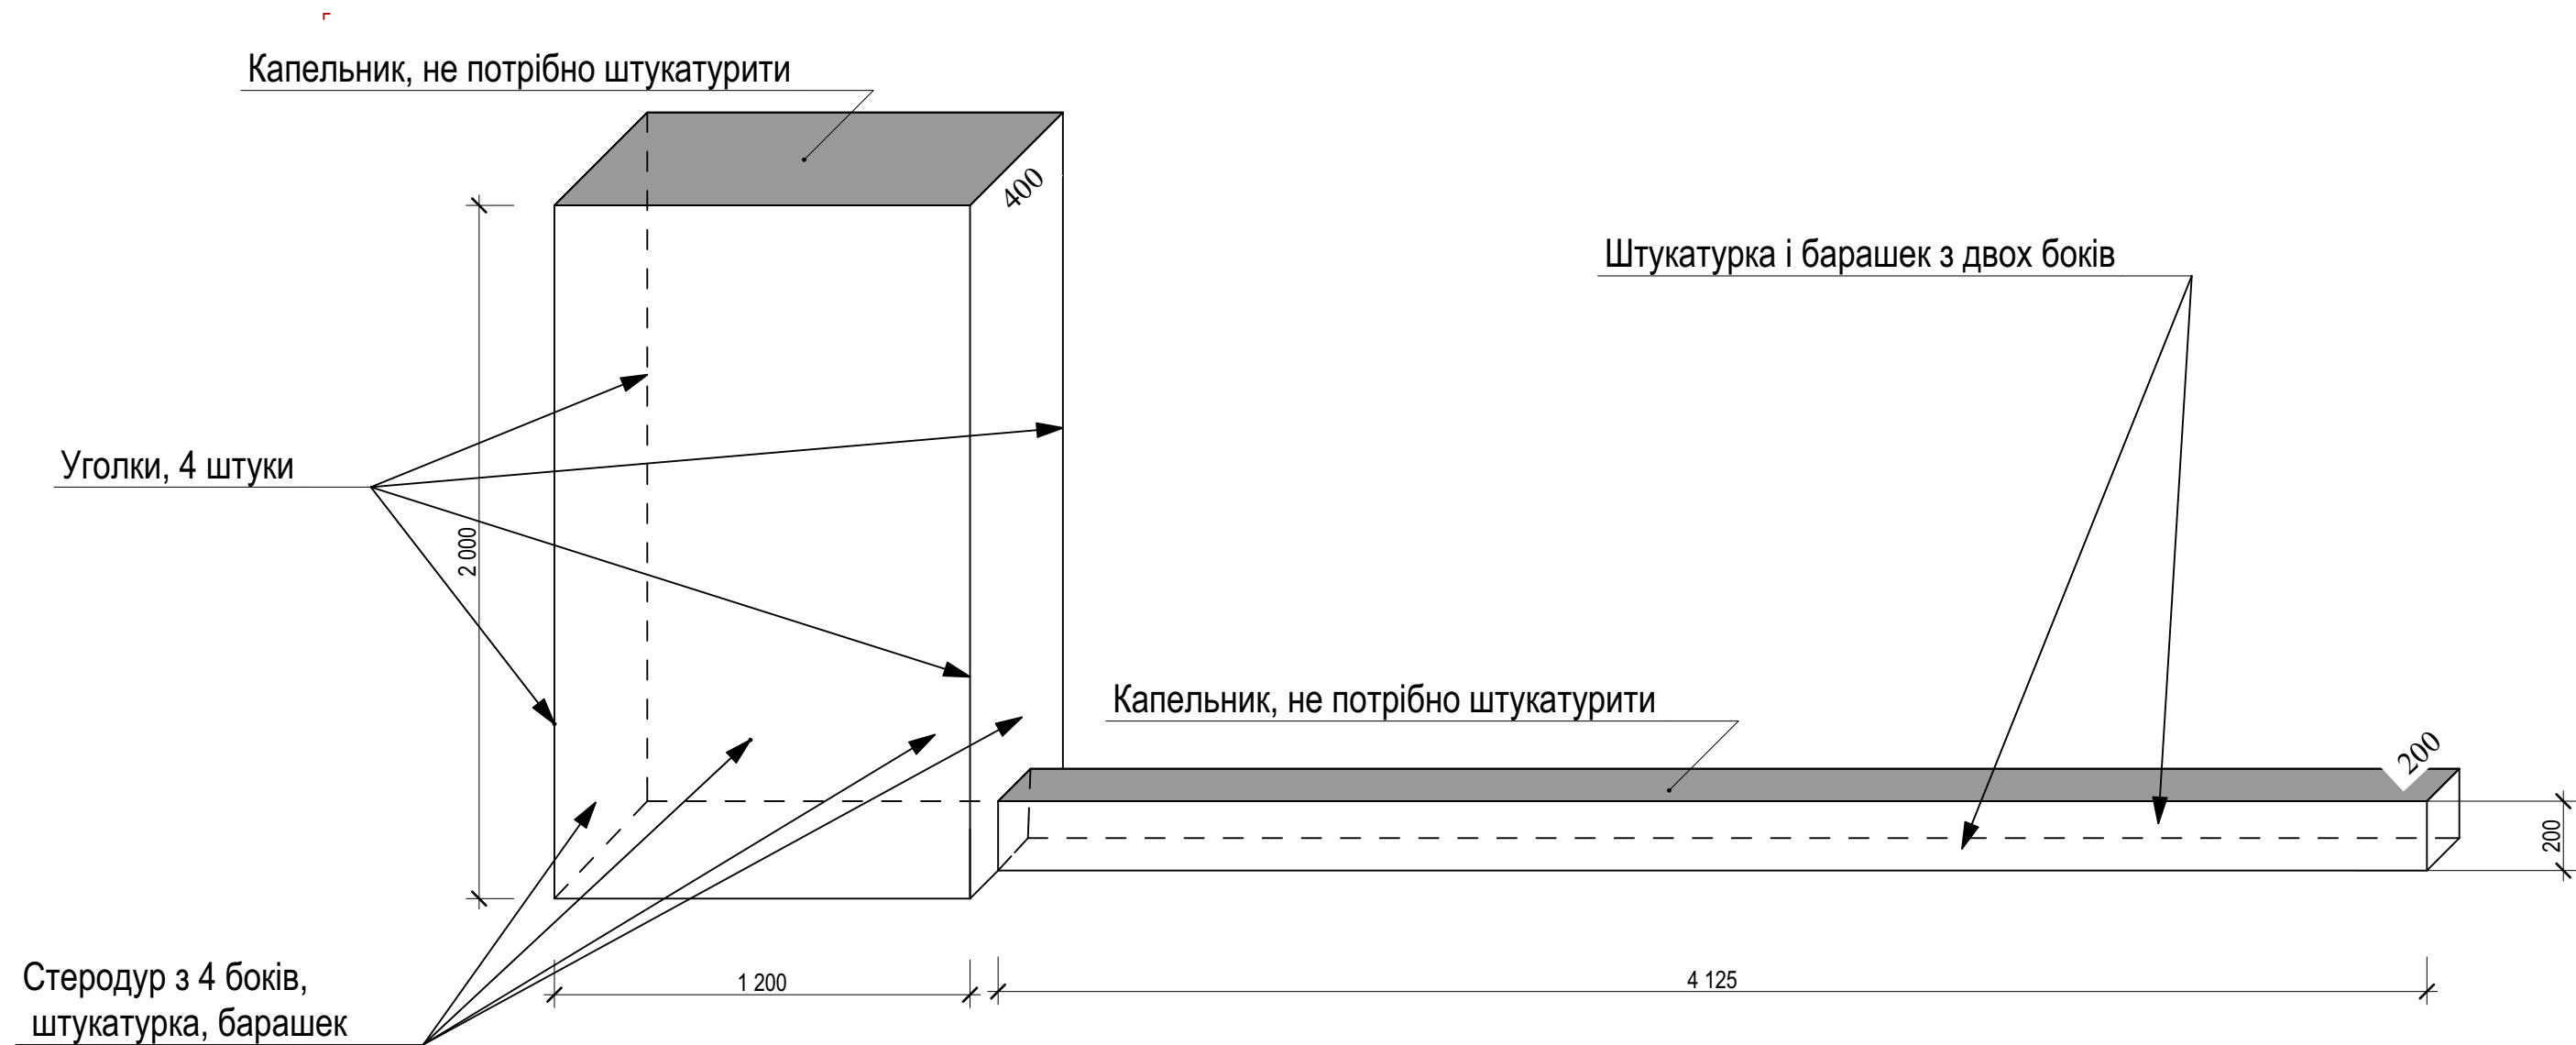

						332-09/17-AP			
Изм.	Кол.	Лист	Недок.	Подпись	Дата				
Разработал		Филимонова С.В.				Дизайн-проект жилого дома. Гореничи.	Стадия	Лист	Листов
							Р		
						Забор. Одна секция	Adianta Design Studio		