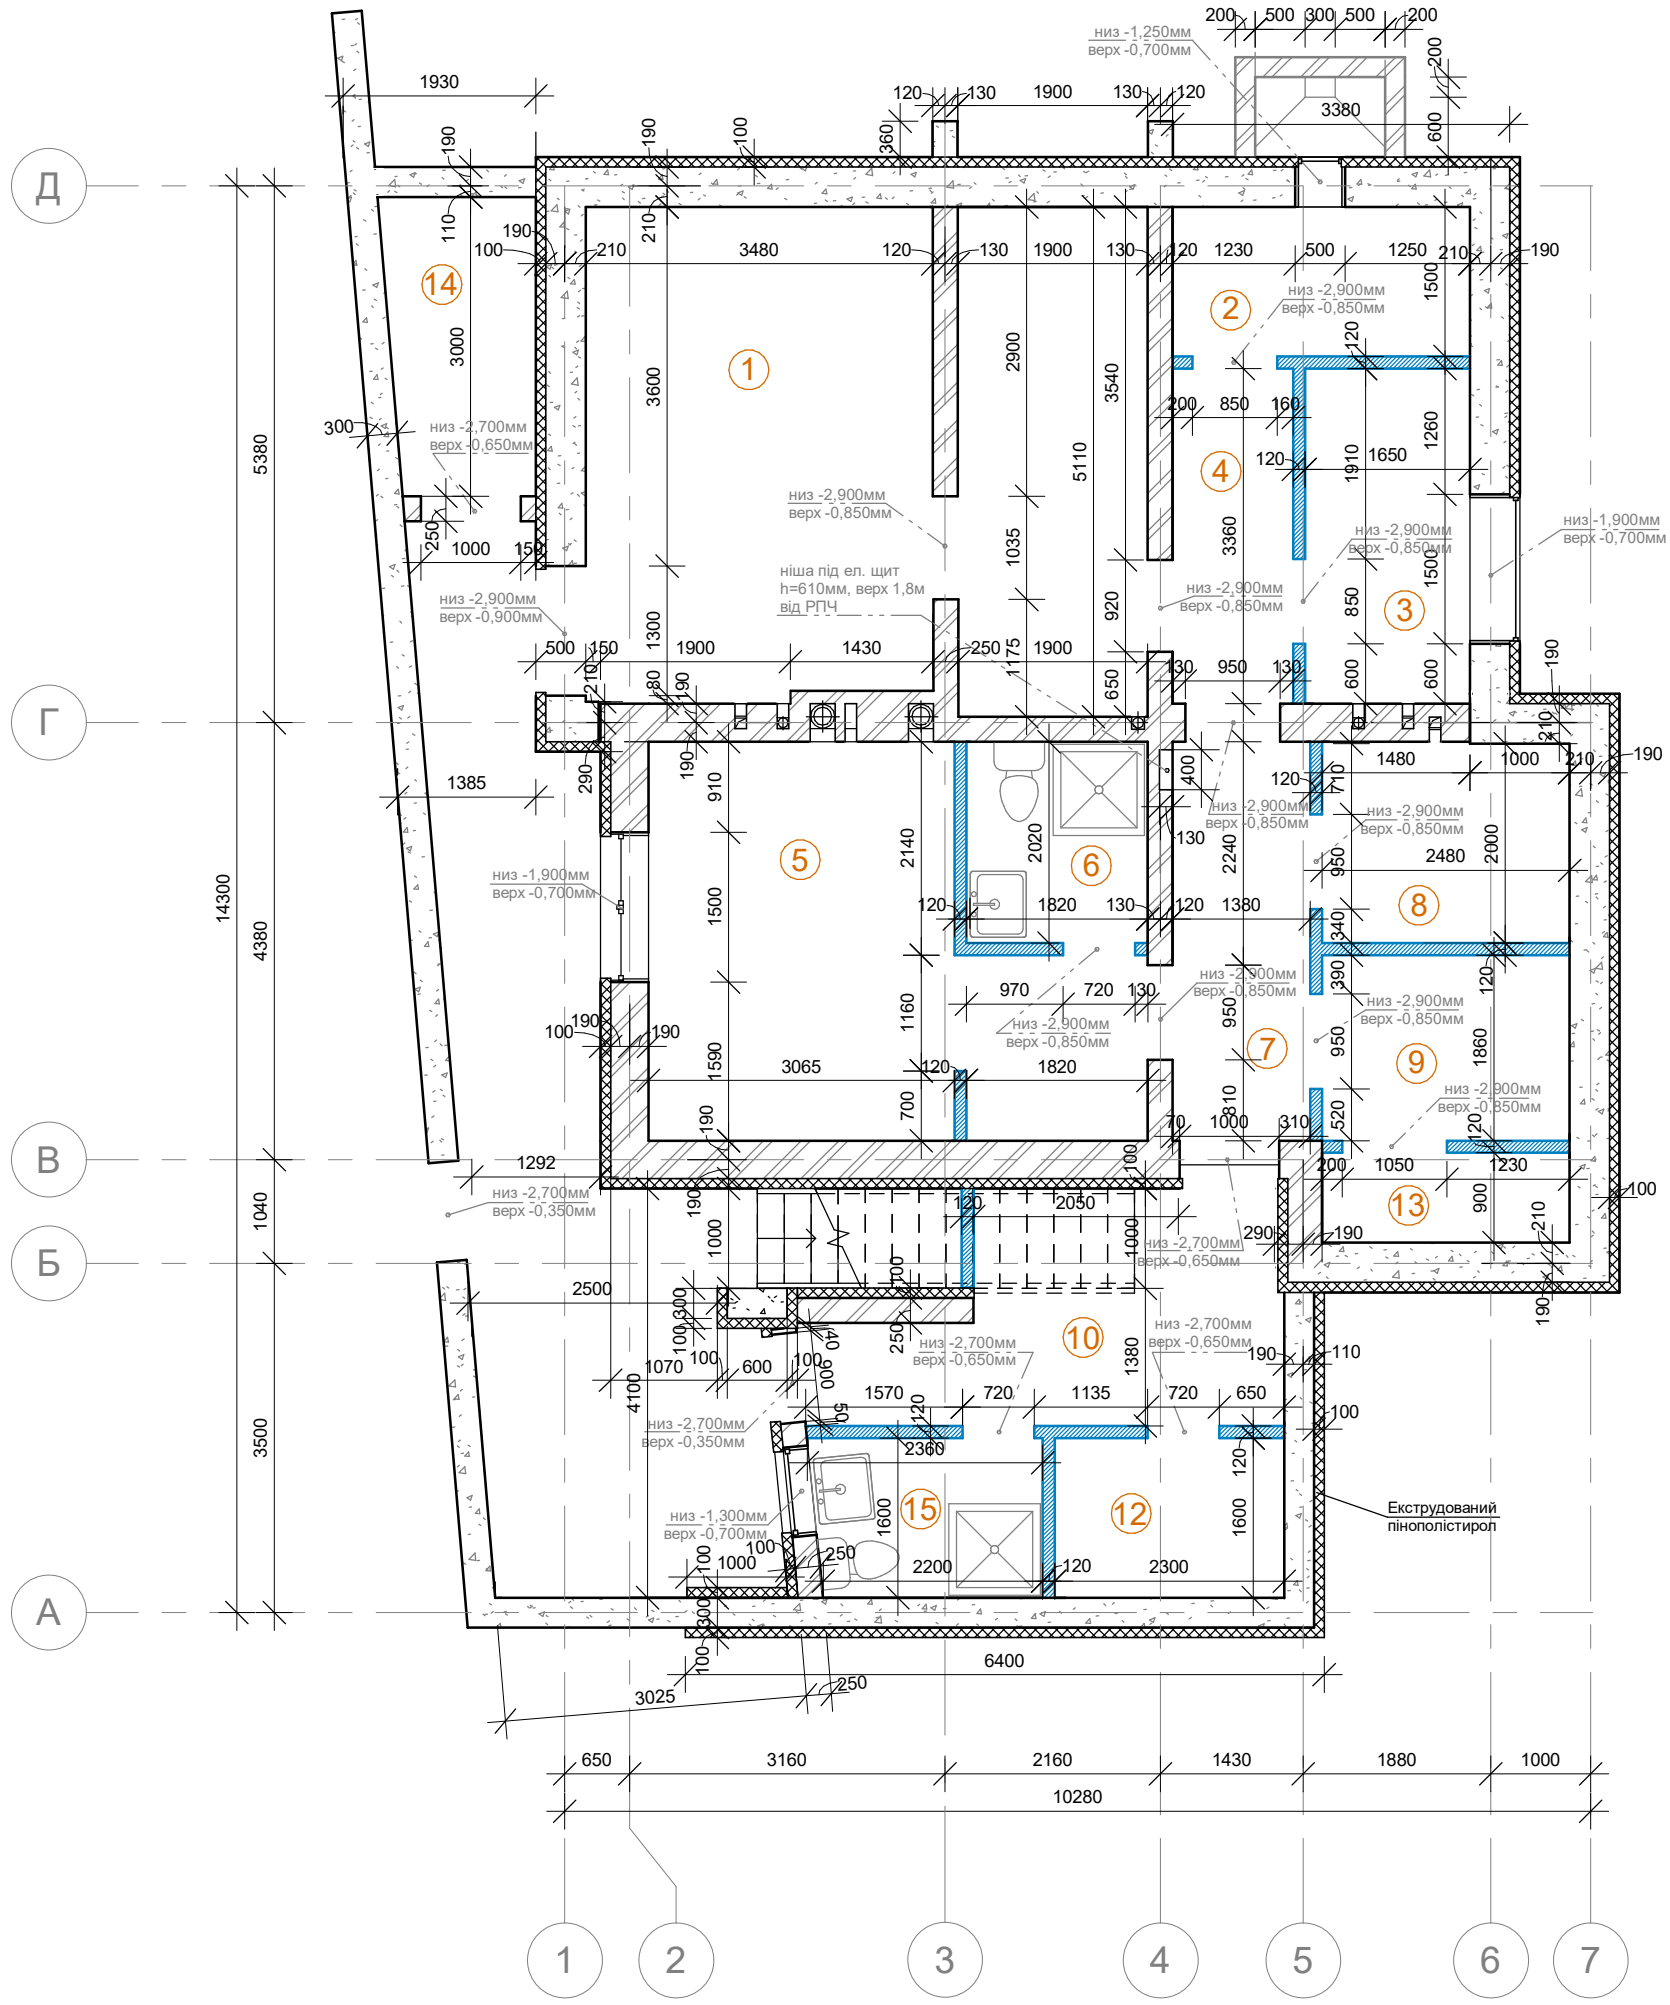

Експлікація до підвалу		
№	Назва приміщення	Площа
1	Котельня	27 м²
2	Водопідготовка	4 м²
3	Прачечна	6 м²
4	Коридор	4 м²
5	Кімната відпочинку персоналу	16 м²
6	Санвузол	4 м²
7	Коридор	6 м²
8	Кладова	5 м²
9	Серверна	5 м²
10	Місце відпочинку персоналу	9 м²
12	Роздягалка	4 м²
13	Щитова	2 м²
14	Помещение	4 м²
15	С/в	4 м²

Примітка:
-перегородки позначені синім кольором-змонтувати заново (якщо по факту стіна змонтована, залишити її без змін)

Експлікація для штриховок		
№	штриховка	назва
1.		цегляна несуча стіна
2.		цегляна перегородка
3.		утеплювач
4.		бетонна стіна

Зм.	Кільк.	Арк.	№док.	Підпис	Дата
Інженер-проектувальник		Котвіцький Б. М.			
Виконав		Самсонюк Т. А.			
Перевірив		Котвіцький Б. М.			

007.029-002con 2018-АБ

Житловий будинок №32 по вул. Кірікова, в с.Лісники, Києво-Святошинського району, Київської області

Будинок охорони

Стадія	Аркуш	Аркушів
Р		

План першого поверху (відм.0,000)
М1:75

ФОП Котвіцький Богдан Миколайович