



Экспликация помещений:

№	Наименование помещения	Площадь, м2
1	Прихожая	6,88
2	Гостевой сан. узел.	2,63
3	Кухня	12,93
4	Лоджия	5,10
5	Столовая/Гостинная	31,75
6	Коридор	8,83
7	Гостевая спальня	13,07
8	Мужская гардеробная	4,98
9	Женская гардеробная	4,85
10	Мастер сан. узел.	5,53
11	Мастер спальня	19,00
Общая площадь:		115,55

						РП№8-62018			
						Рабочий проект жилой квартиры г. Киев			
Изм.	Коп.уч.	Лист	№Док.	Подп.	Дата	Великолепная квартира в стиле американской классики	Стадия	Лист	Листов
							П	2	-
ГАП		Ставская К.			14.08	План расстановки мебели М 1:50	architectural bureau IDEAL HOME		
Инженер					14.08				
Дизайнер		Кононенко Я.			14.08				
Заказчик					14.08				
Заказчик					14.08				

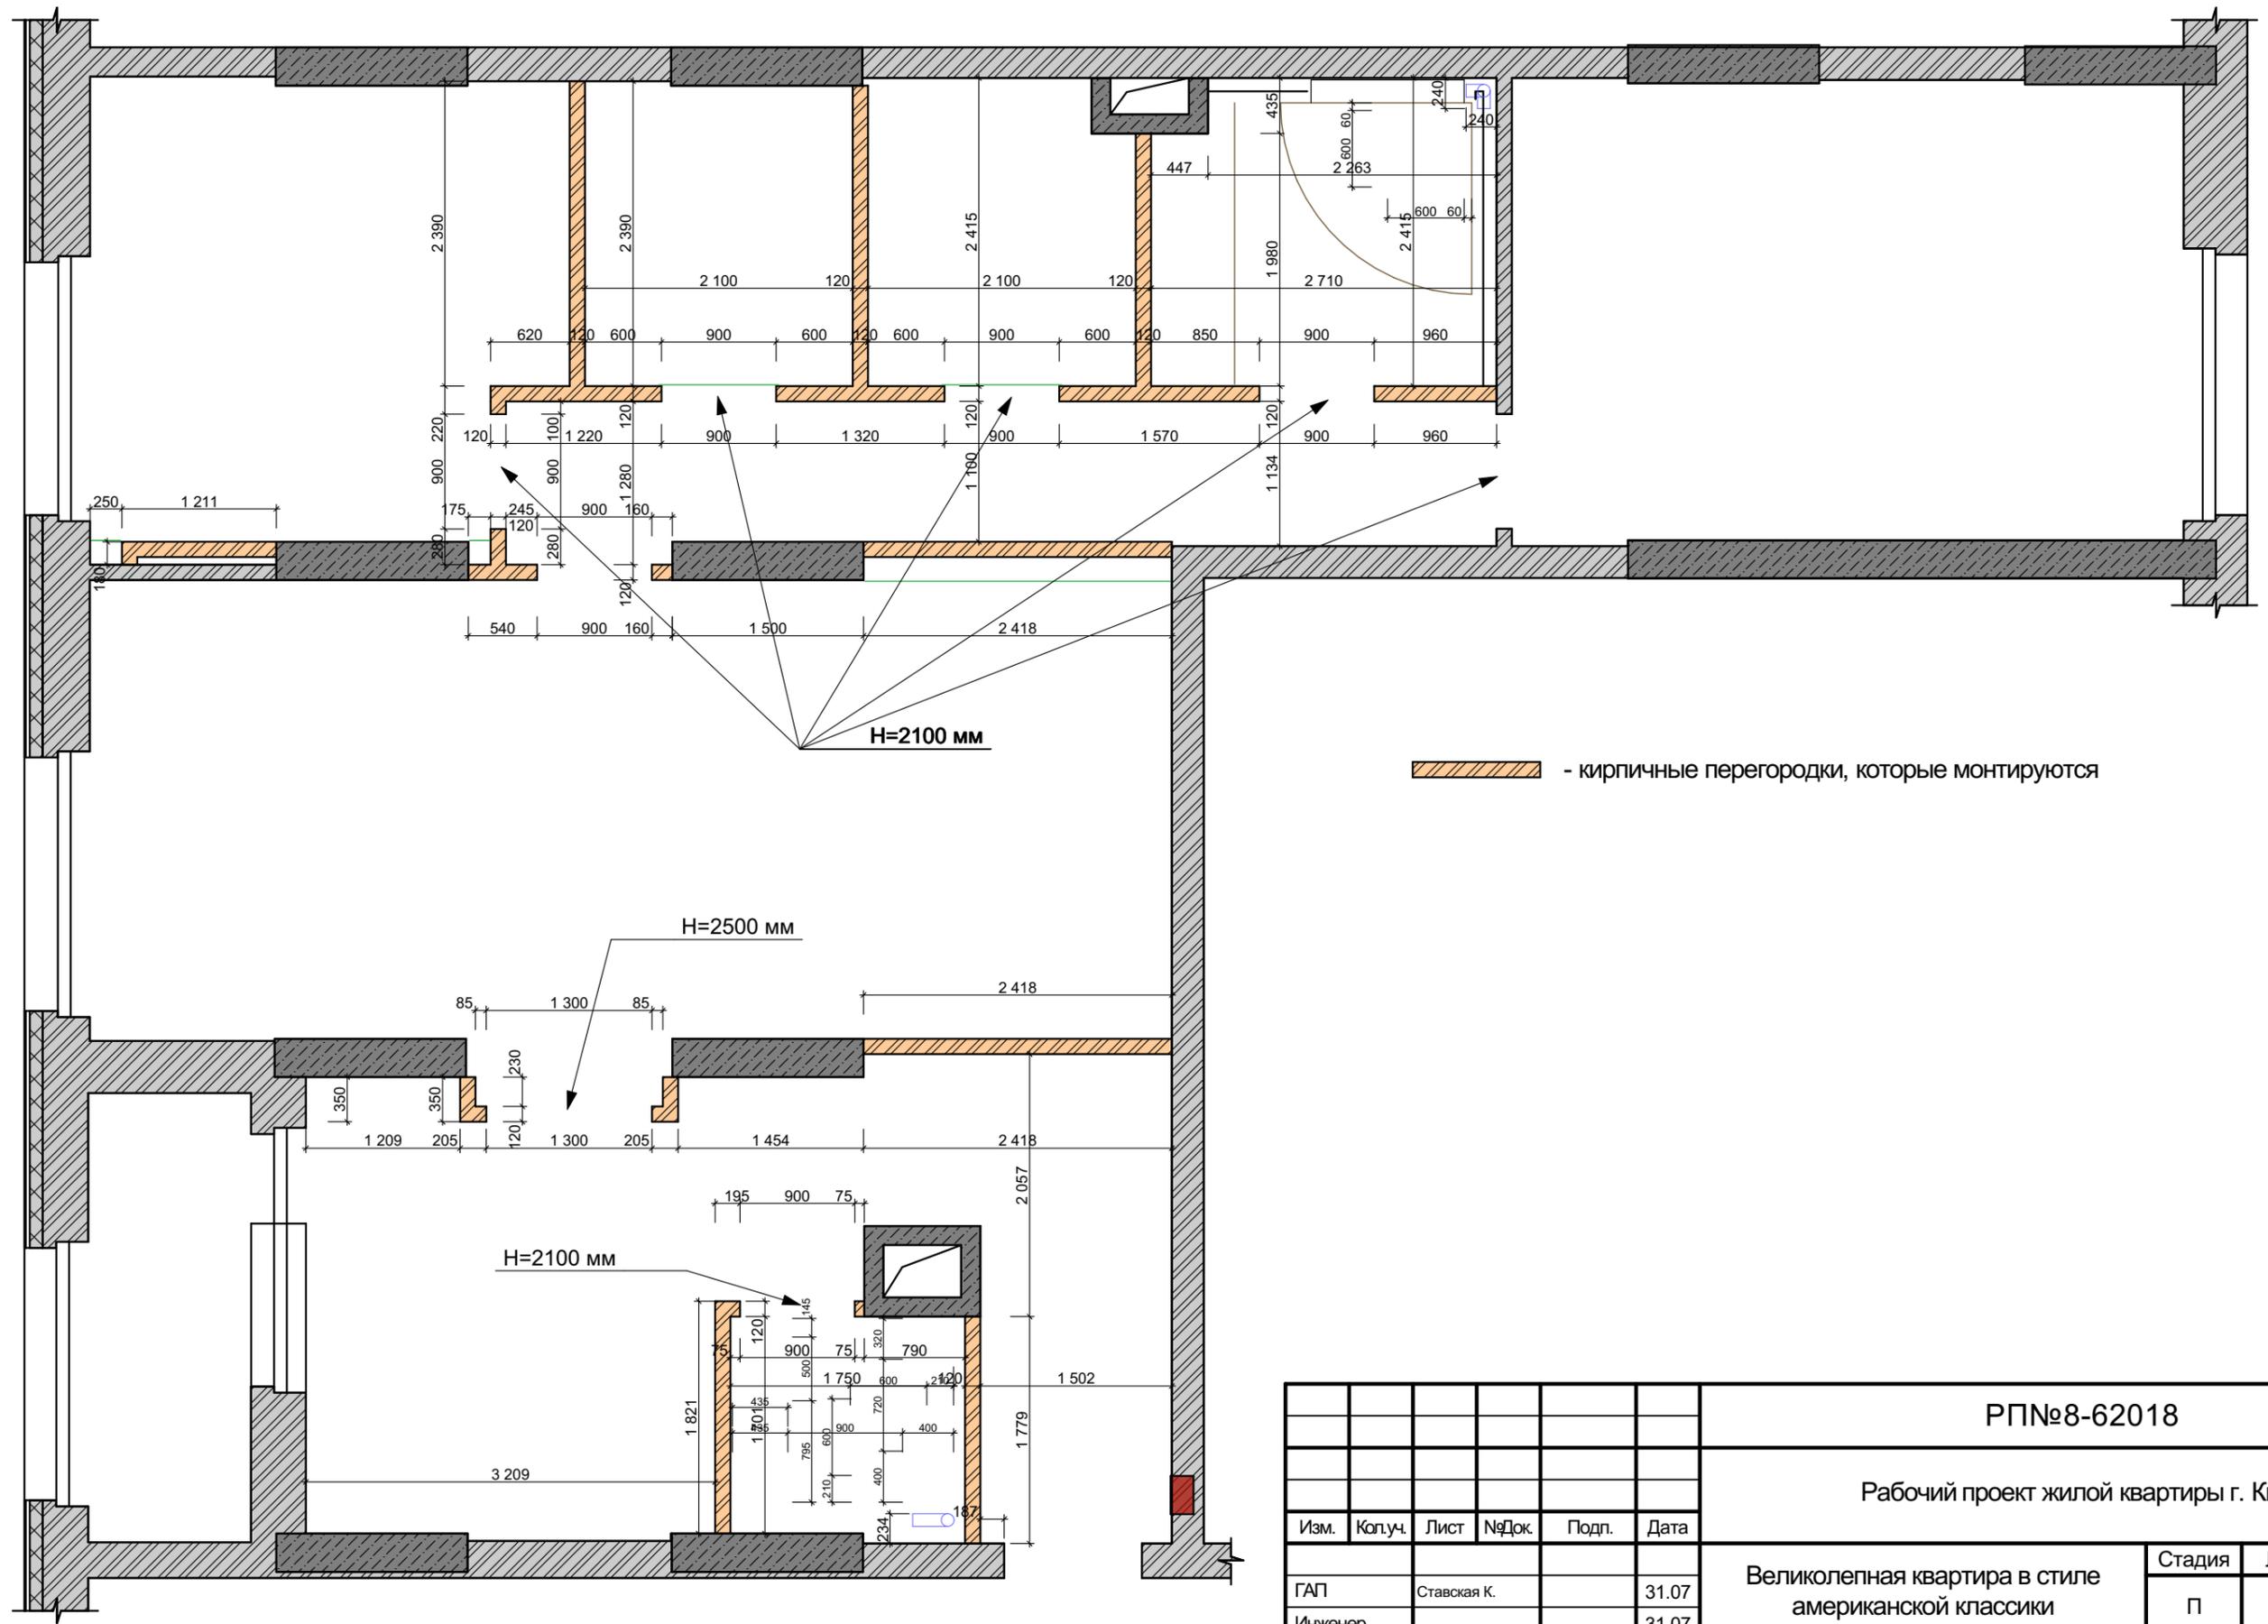

						РП№8-62018			
						Рабочий проект жилой квартиры г. Киев			
Изм.	Кол.уч.	Лист	№Док.	Подп.	Дата	Великолепная квартира в стиле американской классики	Стадия	Лист	Листов
ГАП		Ставская К.			31.07		П	3	-
Инженер					31.07	План монтажа кирпичных перегородок М 1:50	architectural bureau IDEAL HOME		
Дизайнер		Кононенко Я.			31.07				
Заказчик					31.07				
Заказчик					31.07				

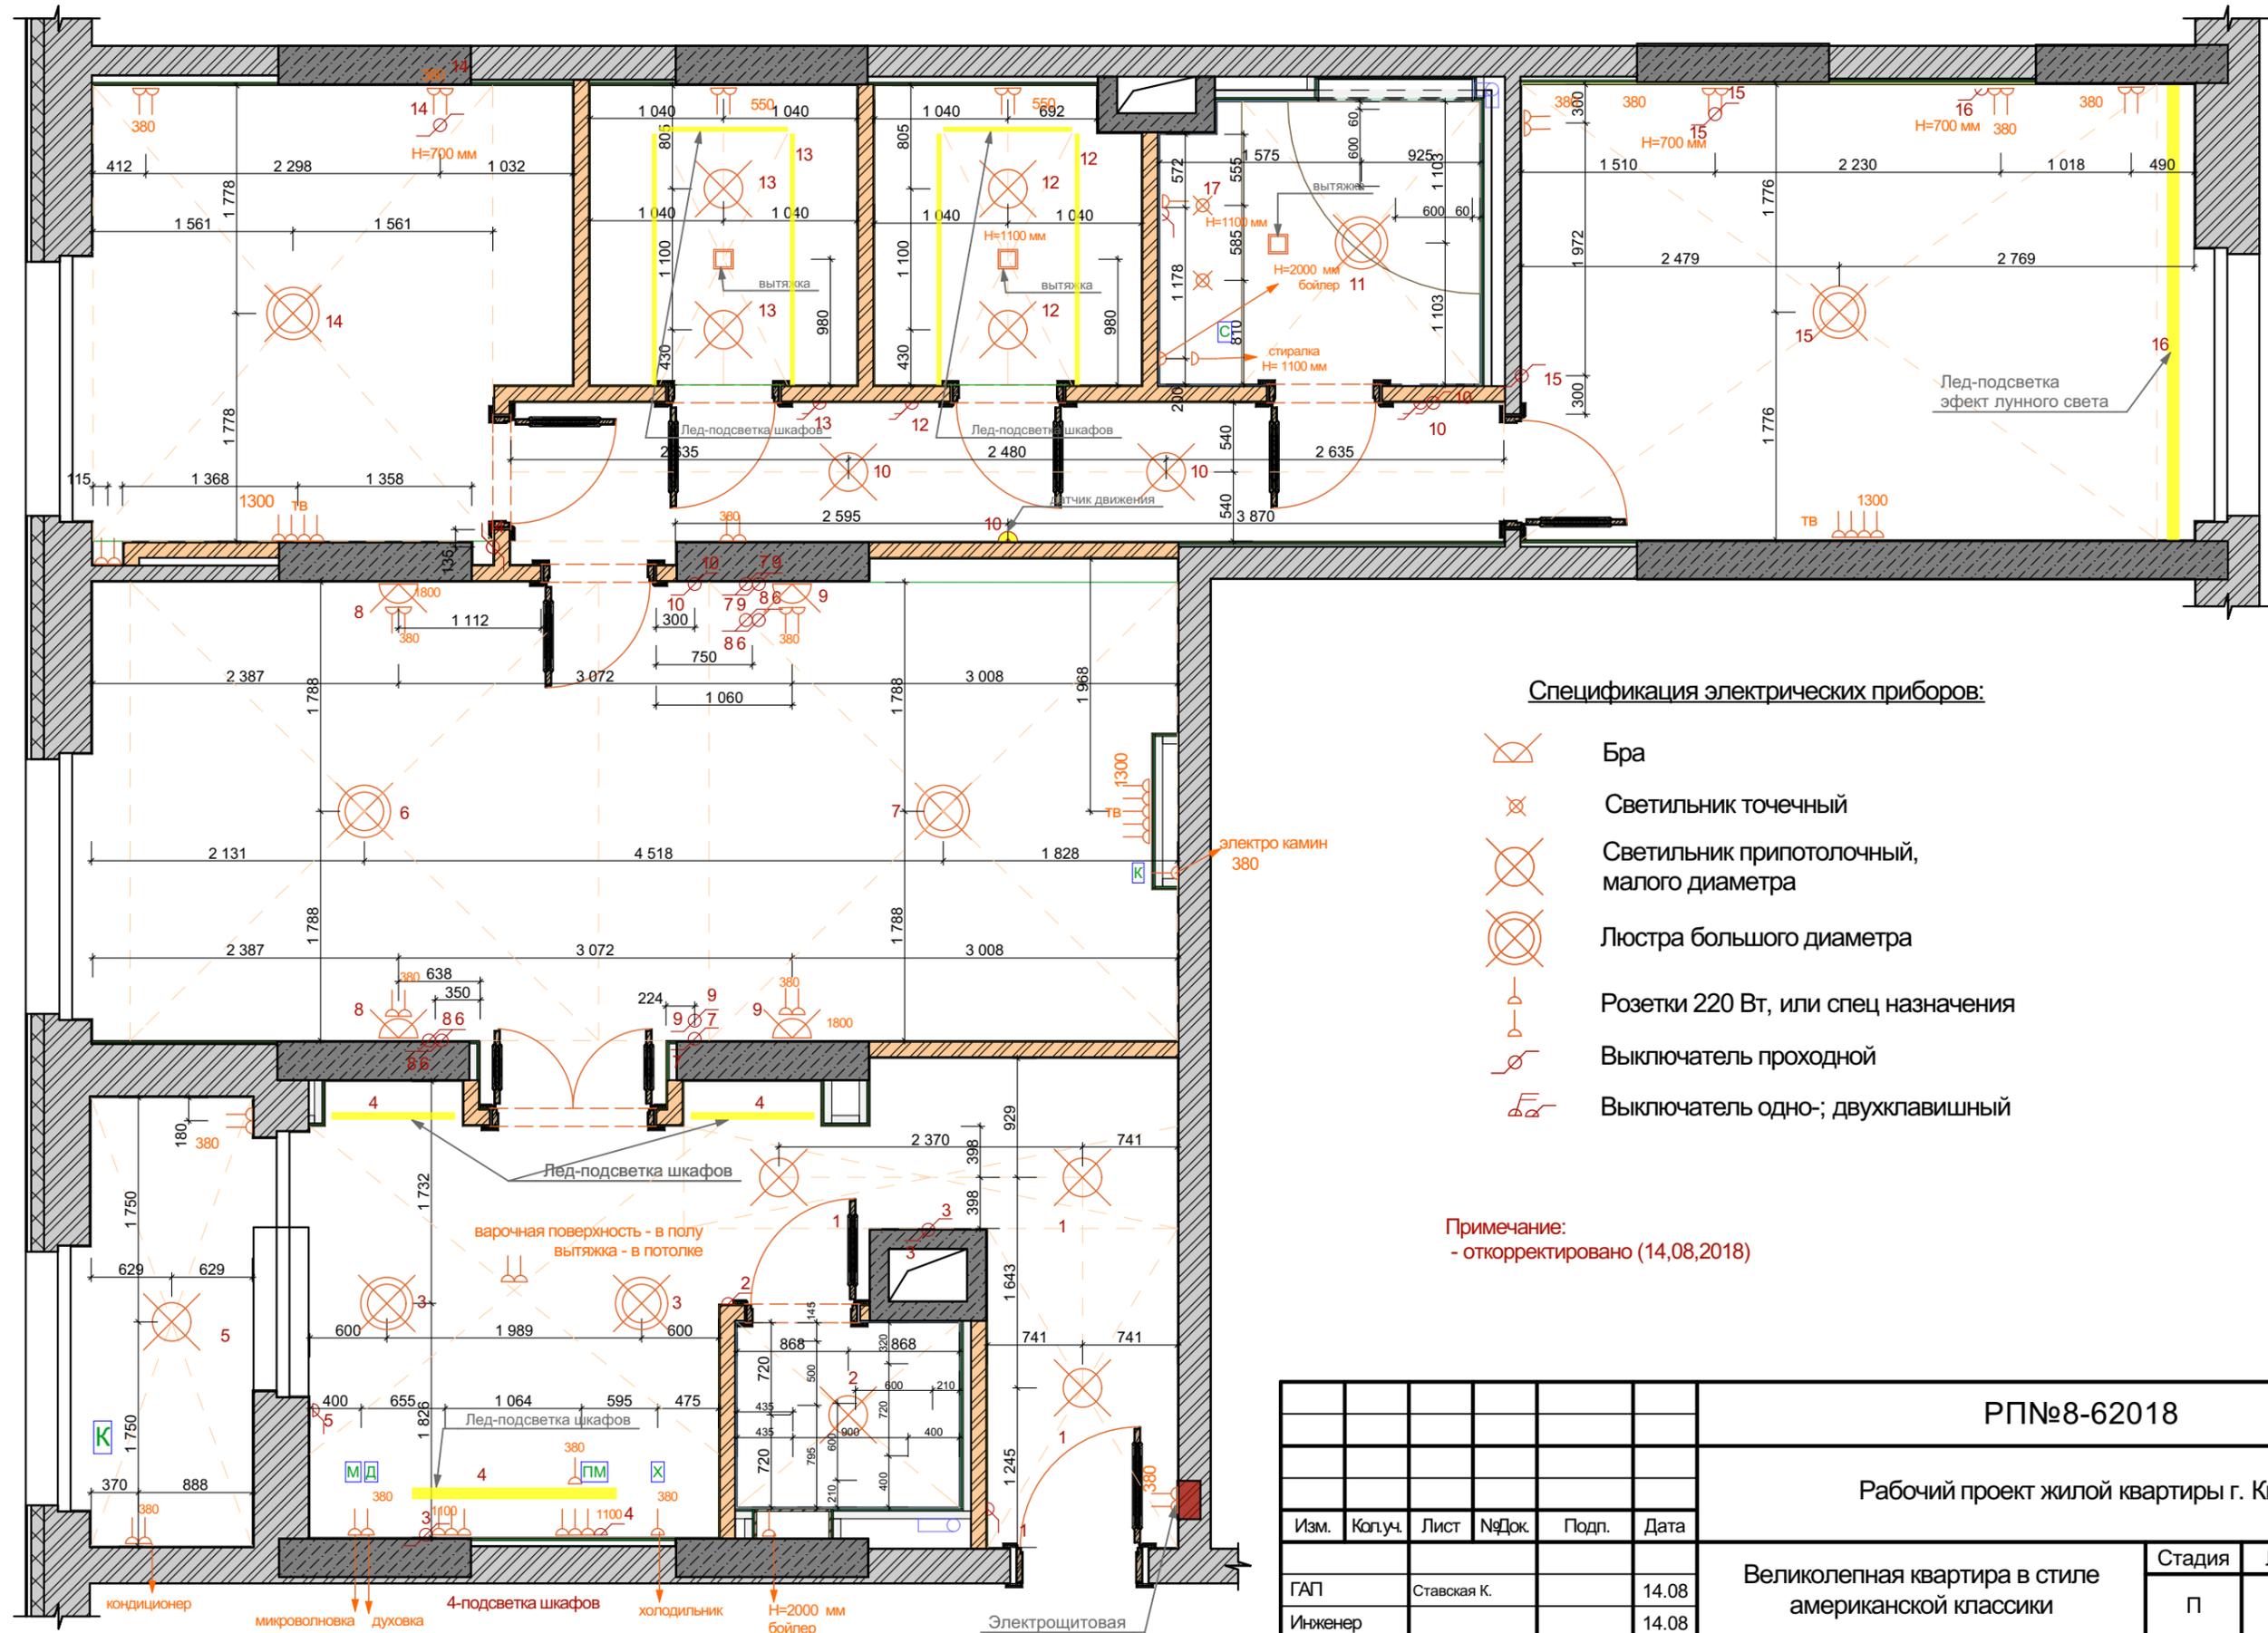


Спецификация электрических приборов:


-  Бра
-  Светильник точечный
-  Светильник припотолочный, малого диаметра
-  Люстра большого диаметра
-  Розетки 220 Вт, или спец назначения
-  Выключатель проходной
-  Выключатель одно-; двухклавишный

Примечание:
- откорректировано (14,08,2018)

						РП№8-62018			
						Рабочий проект жилой квартиры г. Киев			
Изм.	Кол.ч.	Лист	№Док.	Подп.	Дата	Великолепная квартира в стиле американской классики	Стадия	Лист	Листов
ГАП		Ставская К.			14.08		П	4	-
Инженер					14.08				
Дизайнер		Кононенко Я.			14.08				
Заказчик					14.08				
Заказчик					14.08	План электросетей М 1:50	architectural bureau IDEAL HOME		

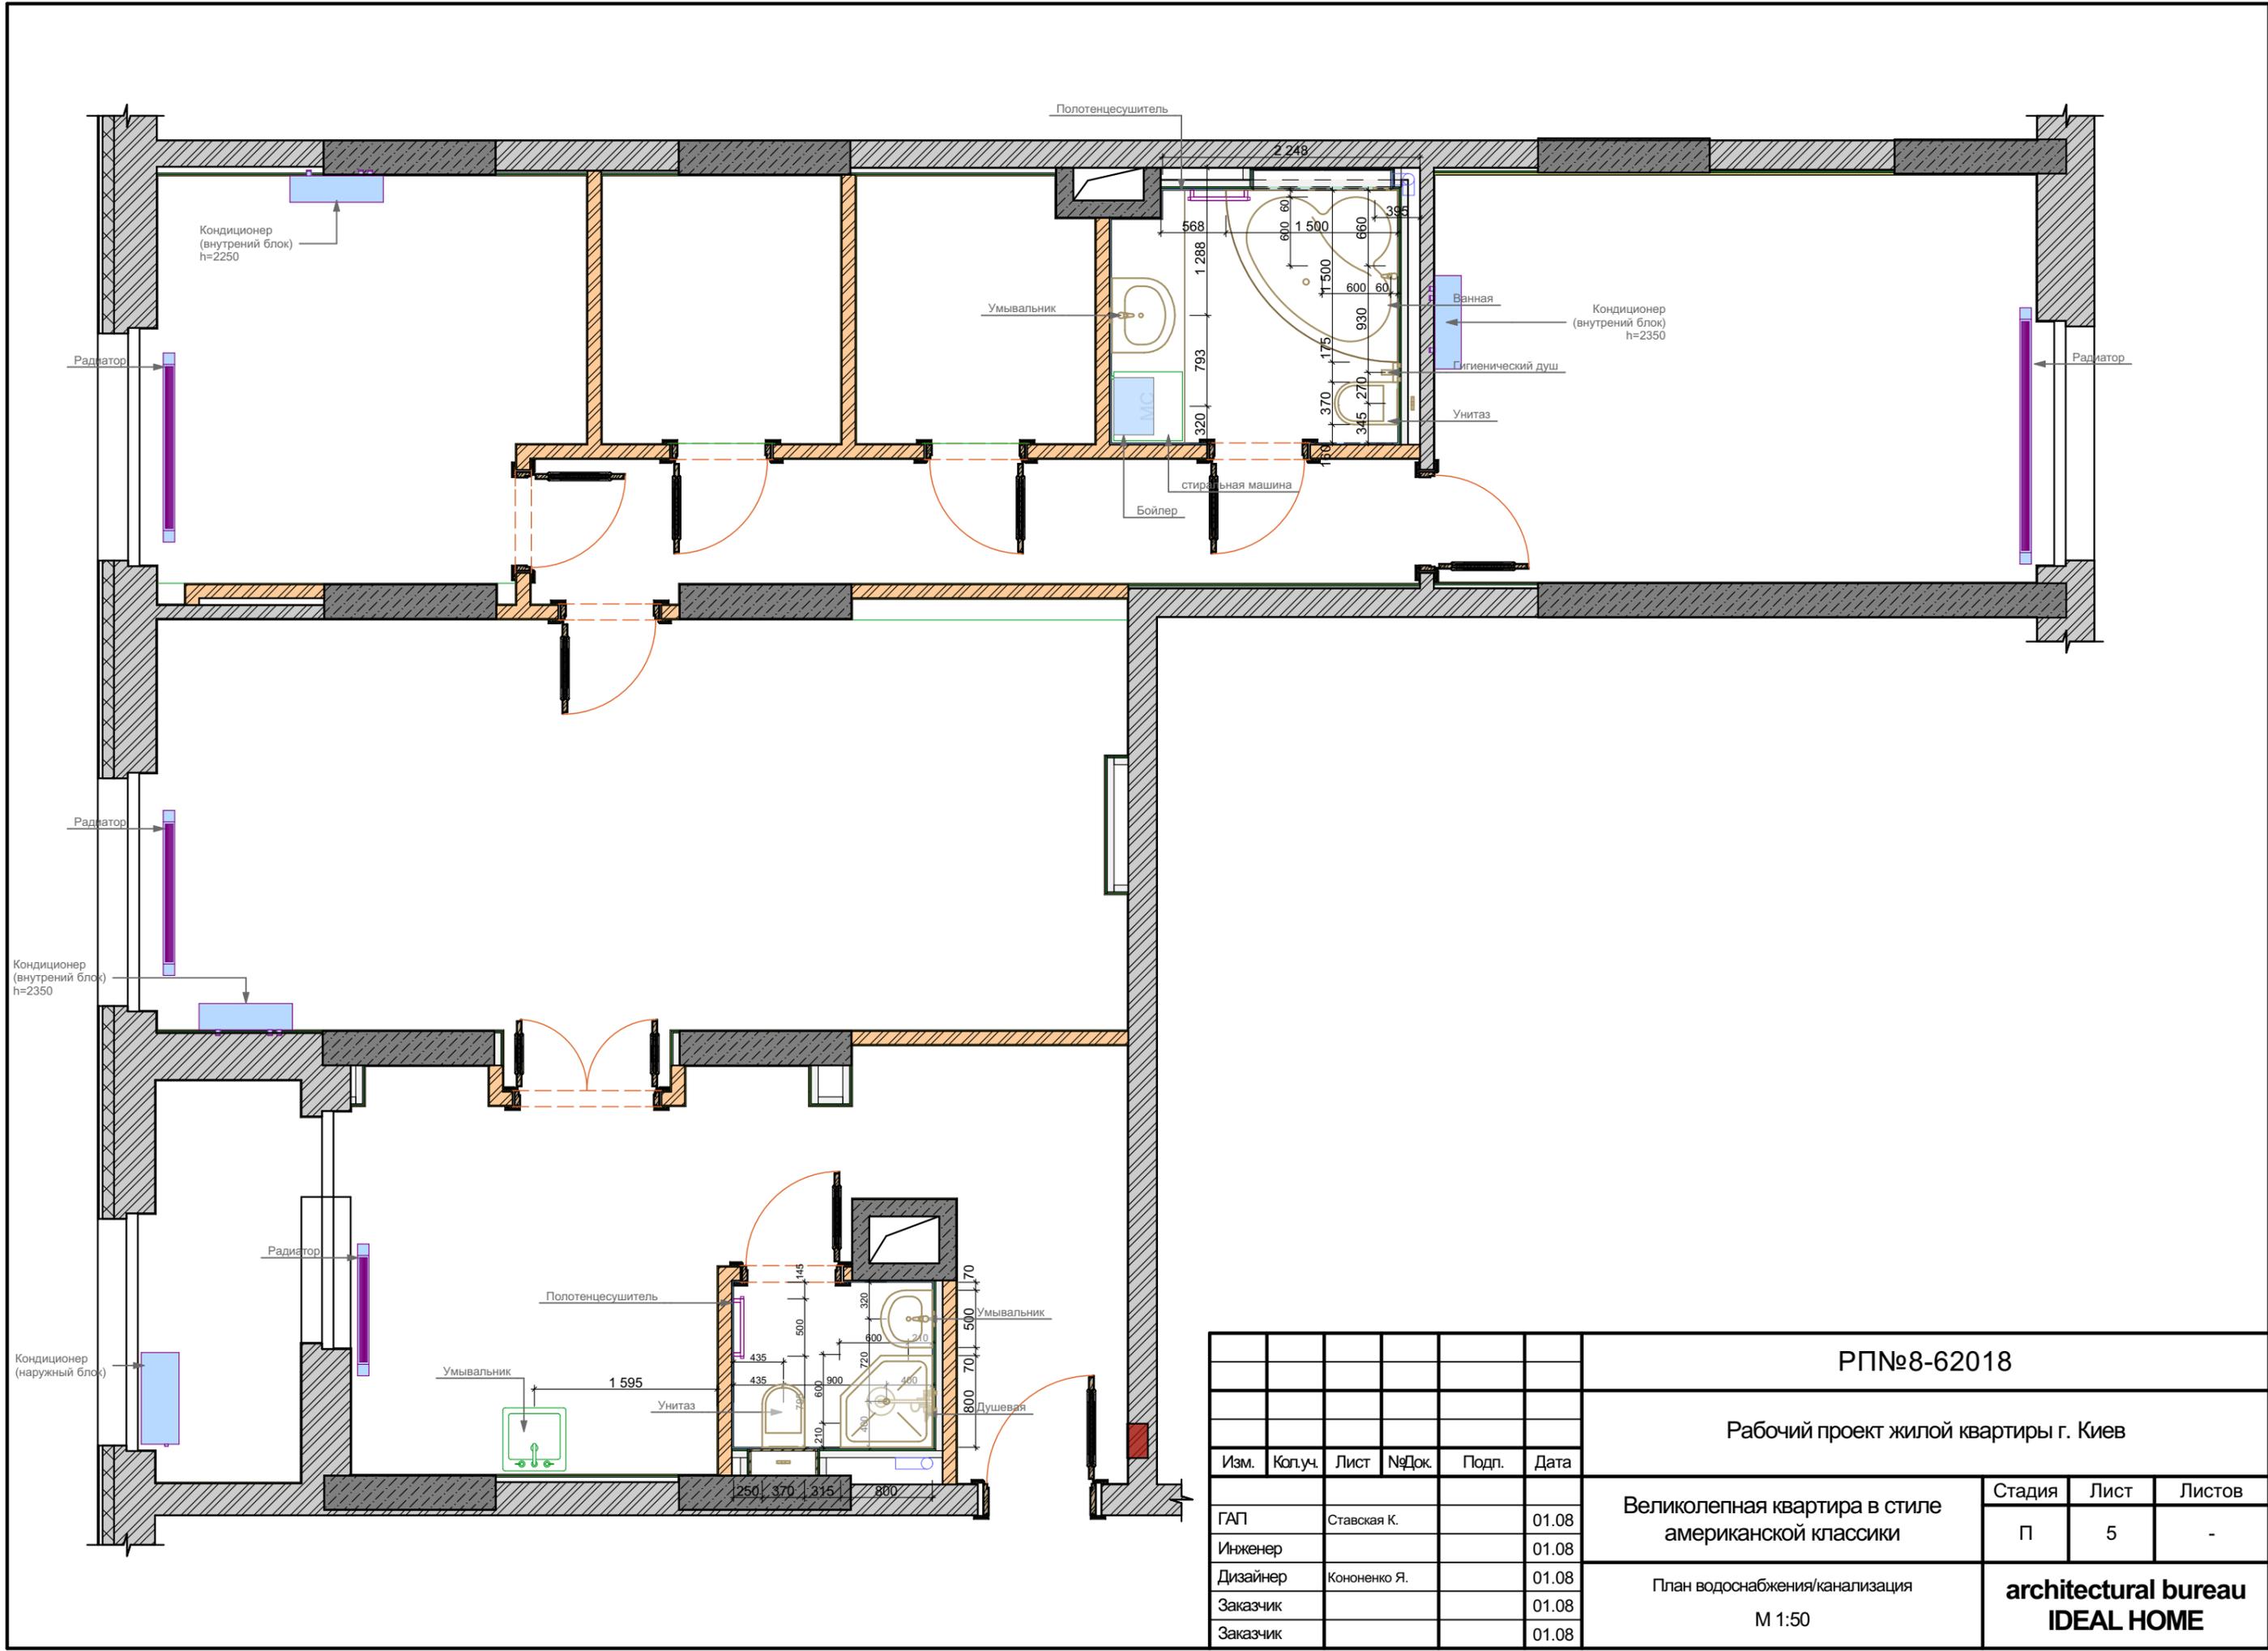

						РП№8-62018			
						Рабочий проект жилой квартиры г. Киев			
Изм.	Кол.уч.	Лист	№Док.	Подп.	Дата	Великолепная квартира в стиле американской классики	Стадия	Лист	Листов
ГАП		Ставская К.			01.08		П	5	-
Инженер					01.08	План водоснабжения/канализация М 1:50	architectural bureau IDEAL HOME		
Дизайнер		Кононенко Я.			01.08				
Заказчик					01.08				
Заказчик					01.08				

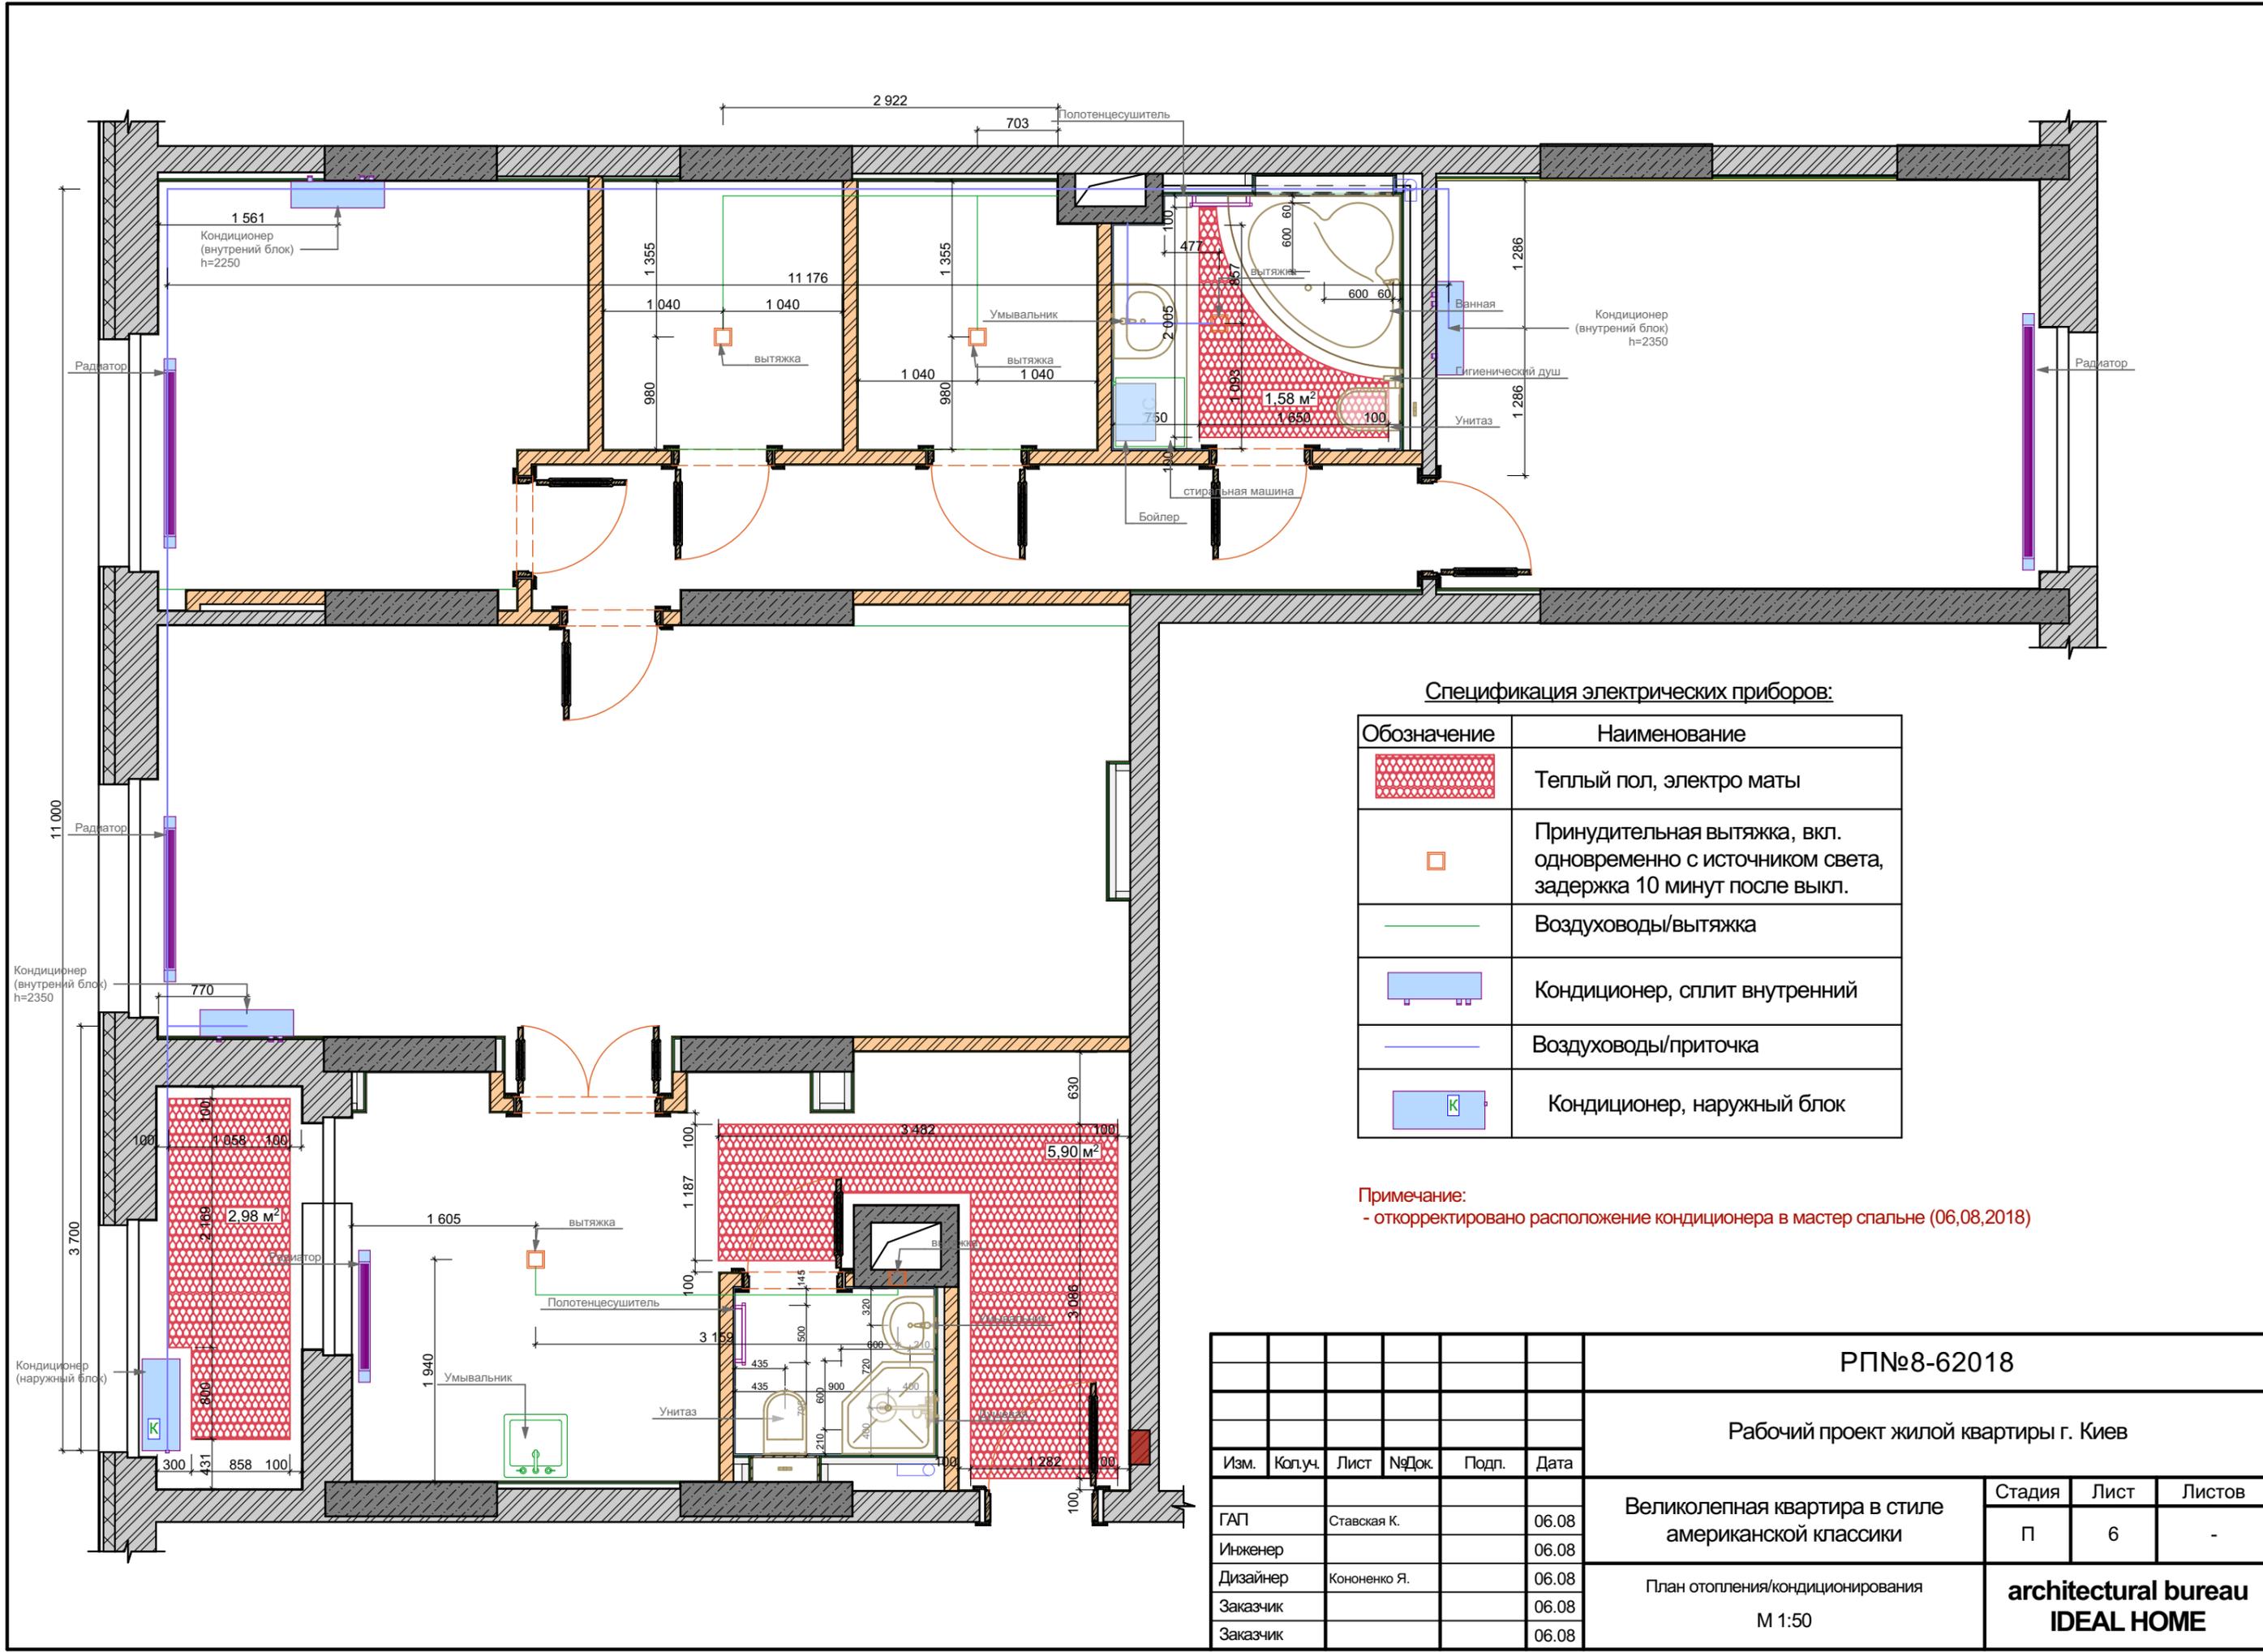


Спецификация электрических приборов:

Обозначение	Наименование
	Теплый пол, электро маты
	Принудительная вытяжка, вкл. одновременно с источником света, задержка 10 минут после выкл.
	Воздуховоды/вытяжка
	Кондиционер, сплит внутренний
	Воздуховоды/приточка
	Кондиционер, наружный блок

Примечание:
- откорректировано расположение кондиционера в мастер спальне (06.08.2018)

						РП№8-62018			
						Рабочий проект жилой квартиры г. Киев			
Изм.	Кол.ч.	Лист	№Док.	Подп.	Дата	Великолепная квартира в стиле американской классики	Стадия	Лист	Листов
ГАП		Ставская К.			06.08		П	6	-
Инженер					06.08	План отопления/кондиционирования М 1:50	architectural bureau IDEAL HOME		
Дизайнер		Кононенко Я.			06.08				
Заказчик					06.08				
Заказчик					06.08				


0.22 м²

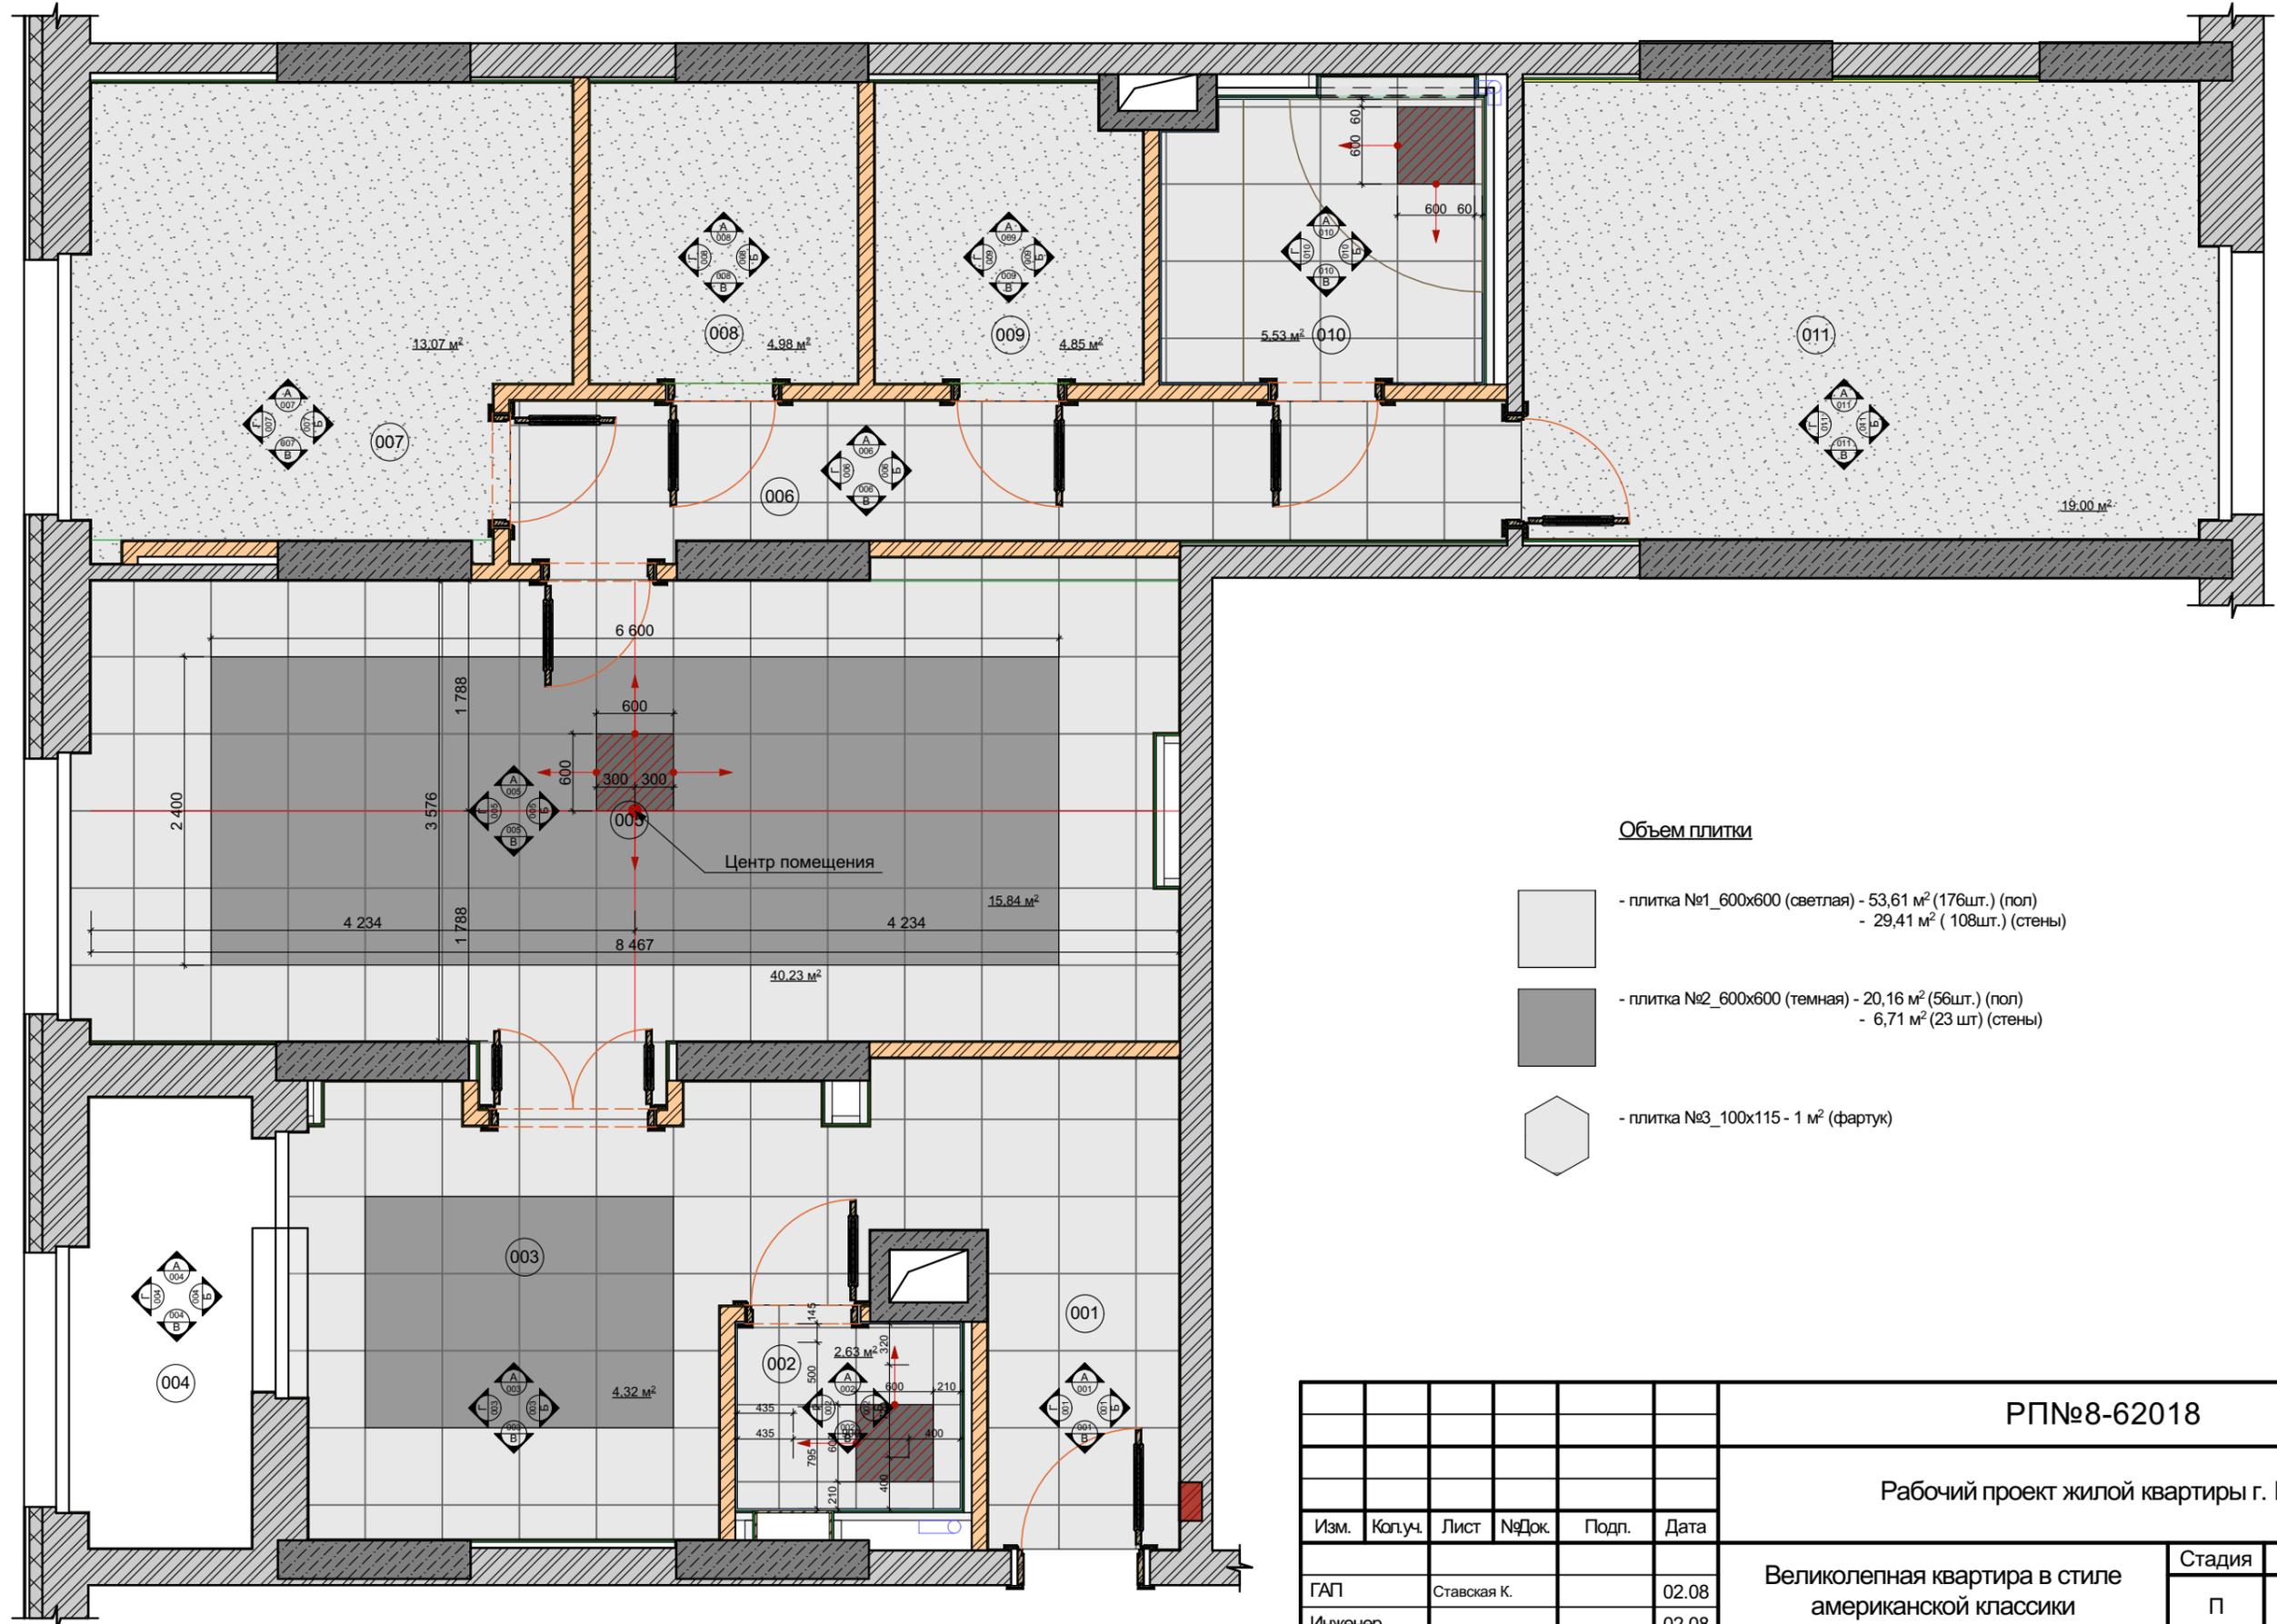


Объем плитки

- плитка №1_600x600 (светлая) - 53,61 м² (176шт.) (пол)
- 29,41 м² (108шт.) (стены)
- плитка №2_600x600 (темная) - 20,16 м² (56шт.) (пол)
- 6,71 м² (23 шт) (стены)
- плитка №3_100x115 - 1 м² (фартук)

						РП№8-62018			
						Рабочий проект жилой квартиры г. Киев			
Изм.	Коп.уч.	Лист	№Док.	Подп.	Дата	Великолепная квартира в стиле американской классики План пола/раскладка плитки М 1:50	Стадия	Лист	Листов
							П	7	-
ГАП		Ставская К.			02.08		architectural bureau IDEAL HOME		
Инженер					02.08				
Дизайнер		Кононенко Я.			02.08				
Заказчик					02.08				
Заказчик					02.08				

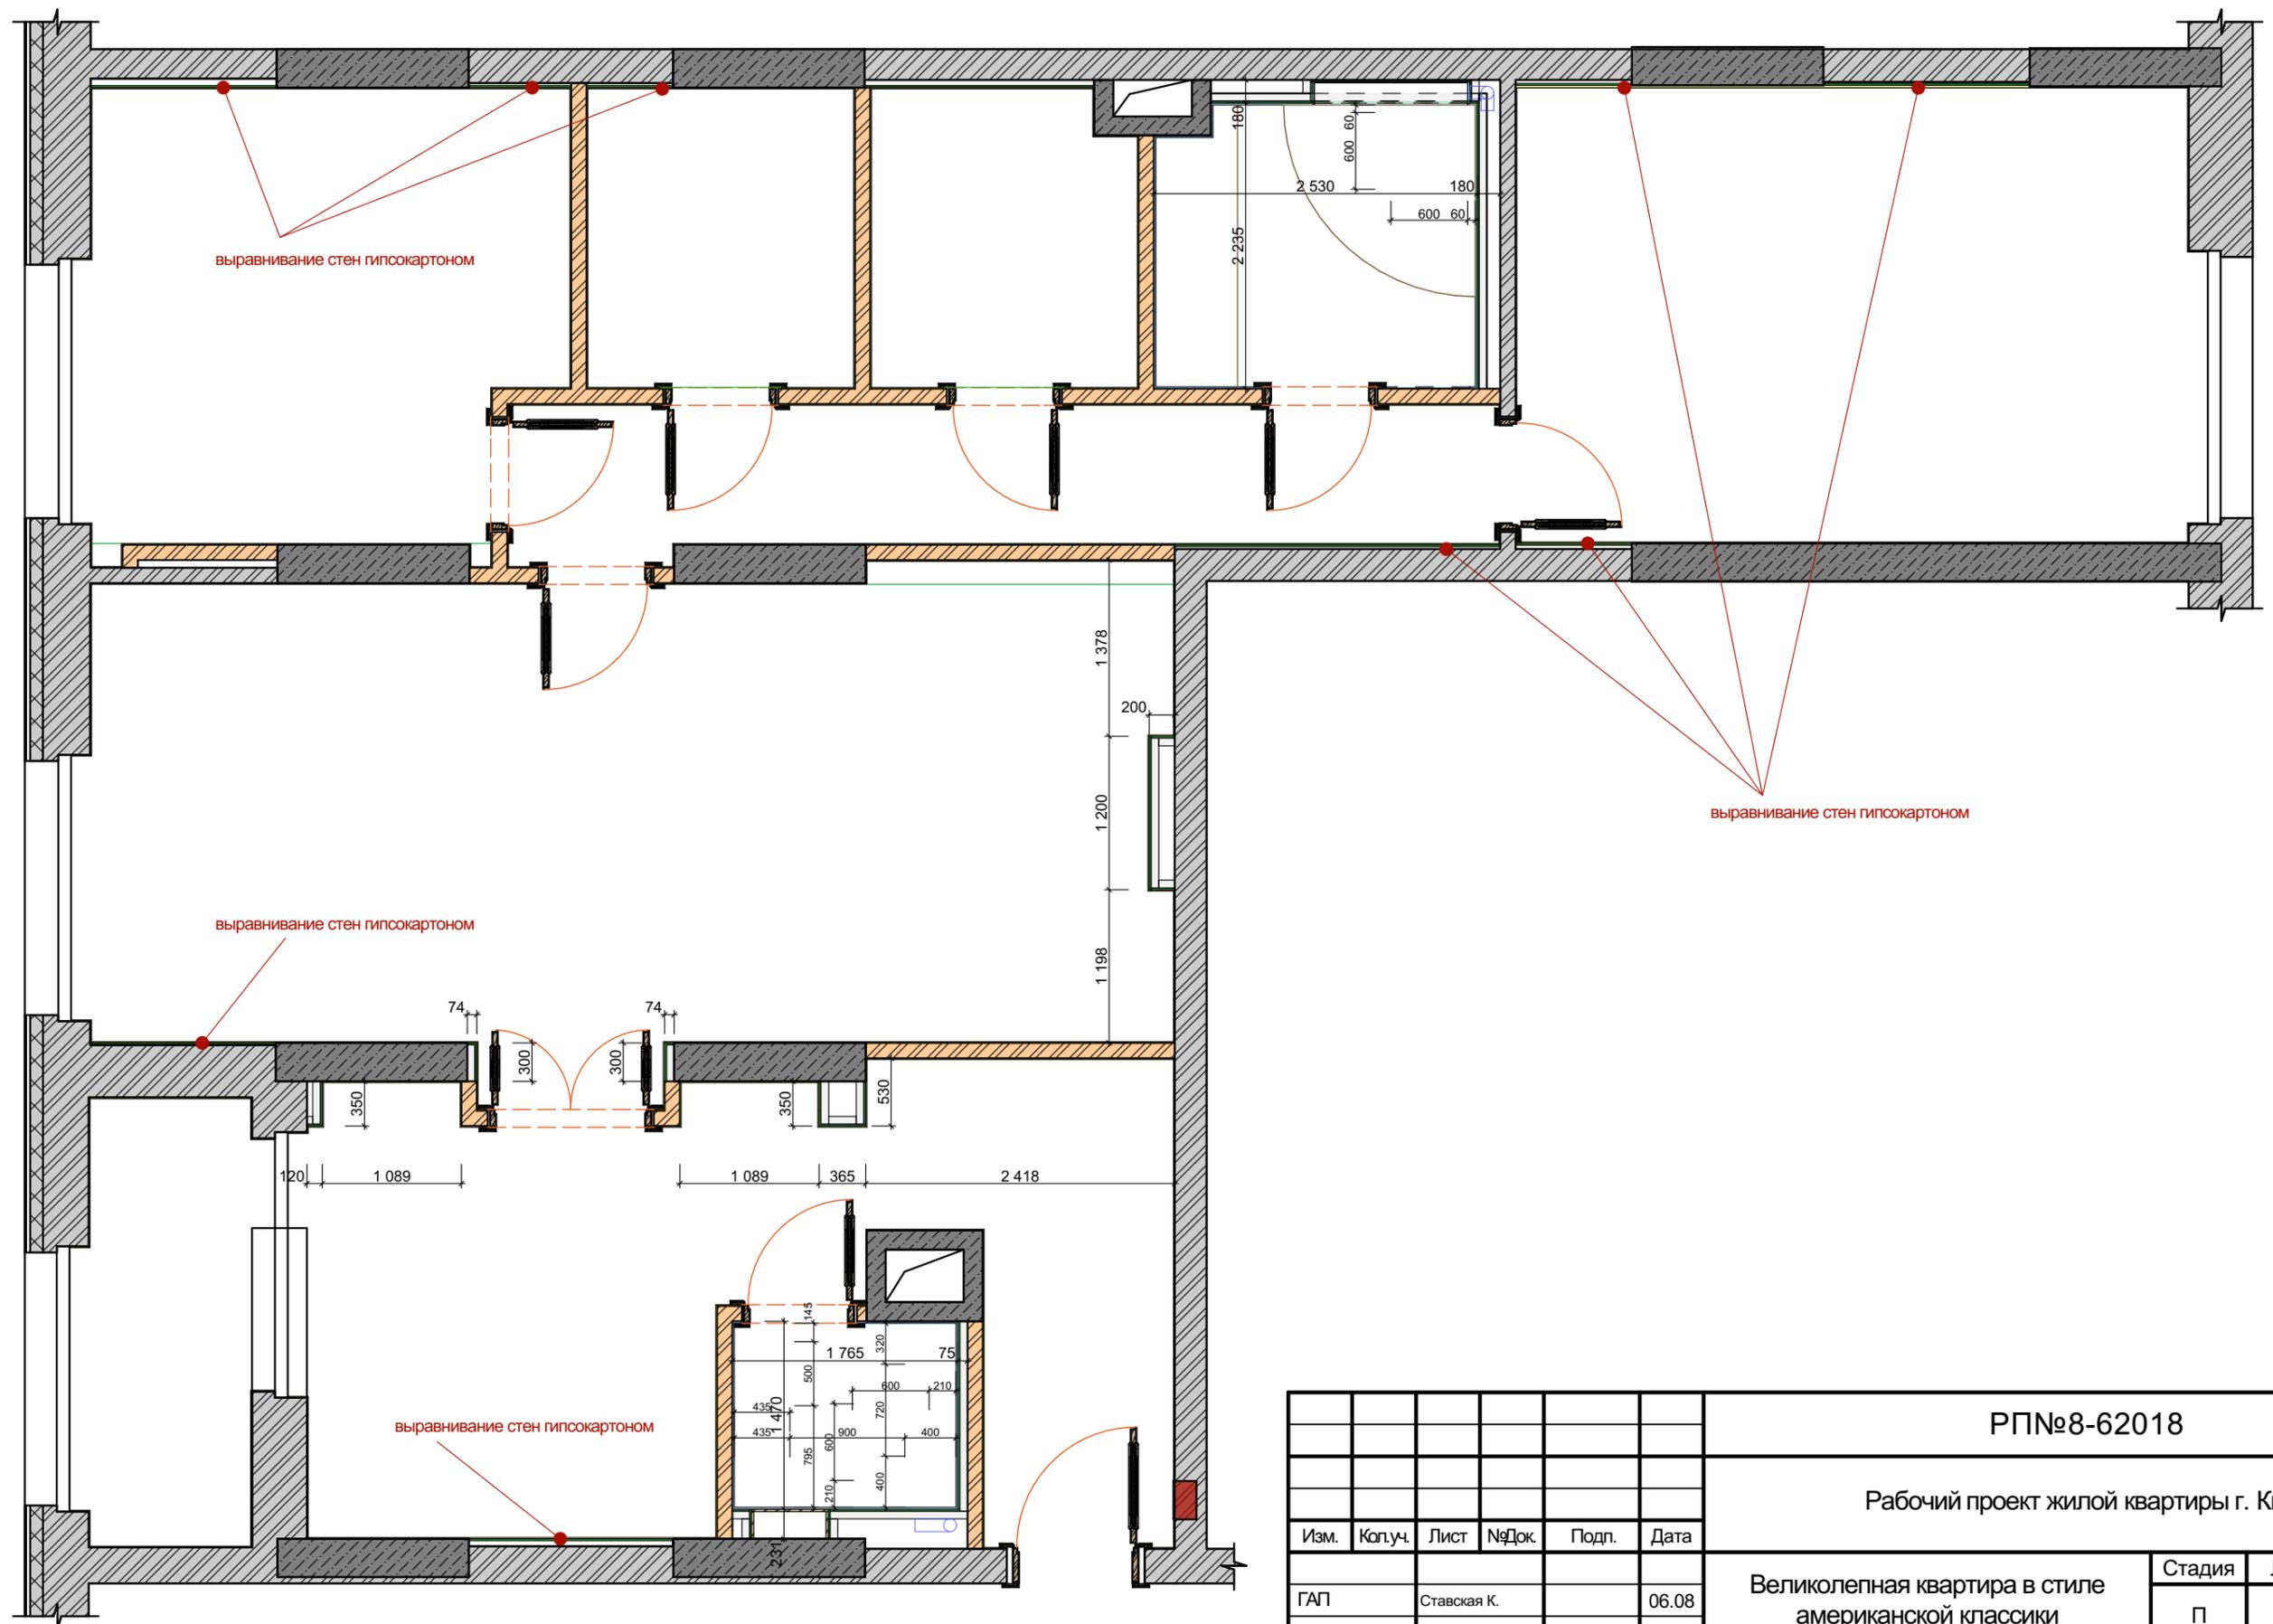


						РП№8-62018			
						Рабочий проект жилой квартиры г. Киев			
Изм.	Коп.уч.	Лист	№Док.	Подп.	Дата	Великолепная квартира в стиле американской классики	Стадия	Лист	Листов
							П	8	-
ГАП		Ставская К.			06.08	План монтажа гипсокартоновых конструкций М 1:50	architectural bureau IDEAL HOME		
Инженер					06.08				
Дизайнер		Кононенко Я.			06.08				
Заказчик					06.08				
Заказчик					06.08				

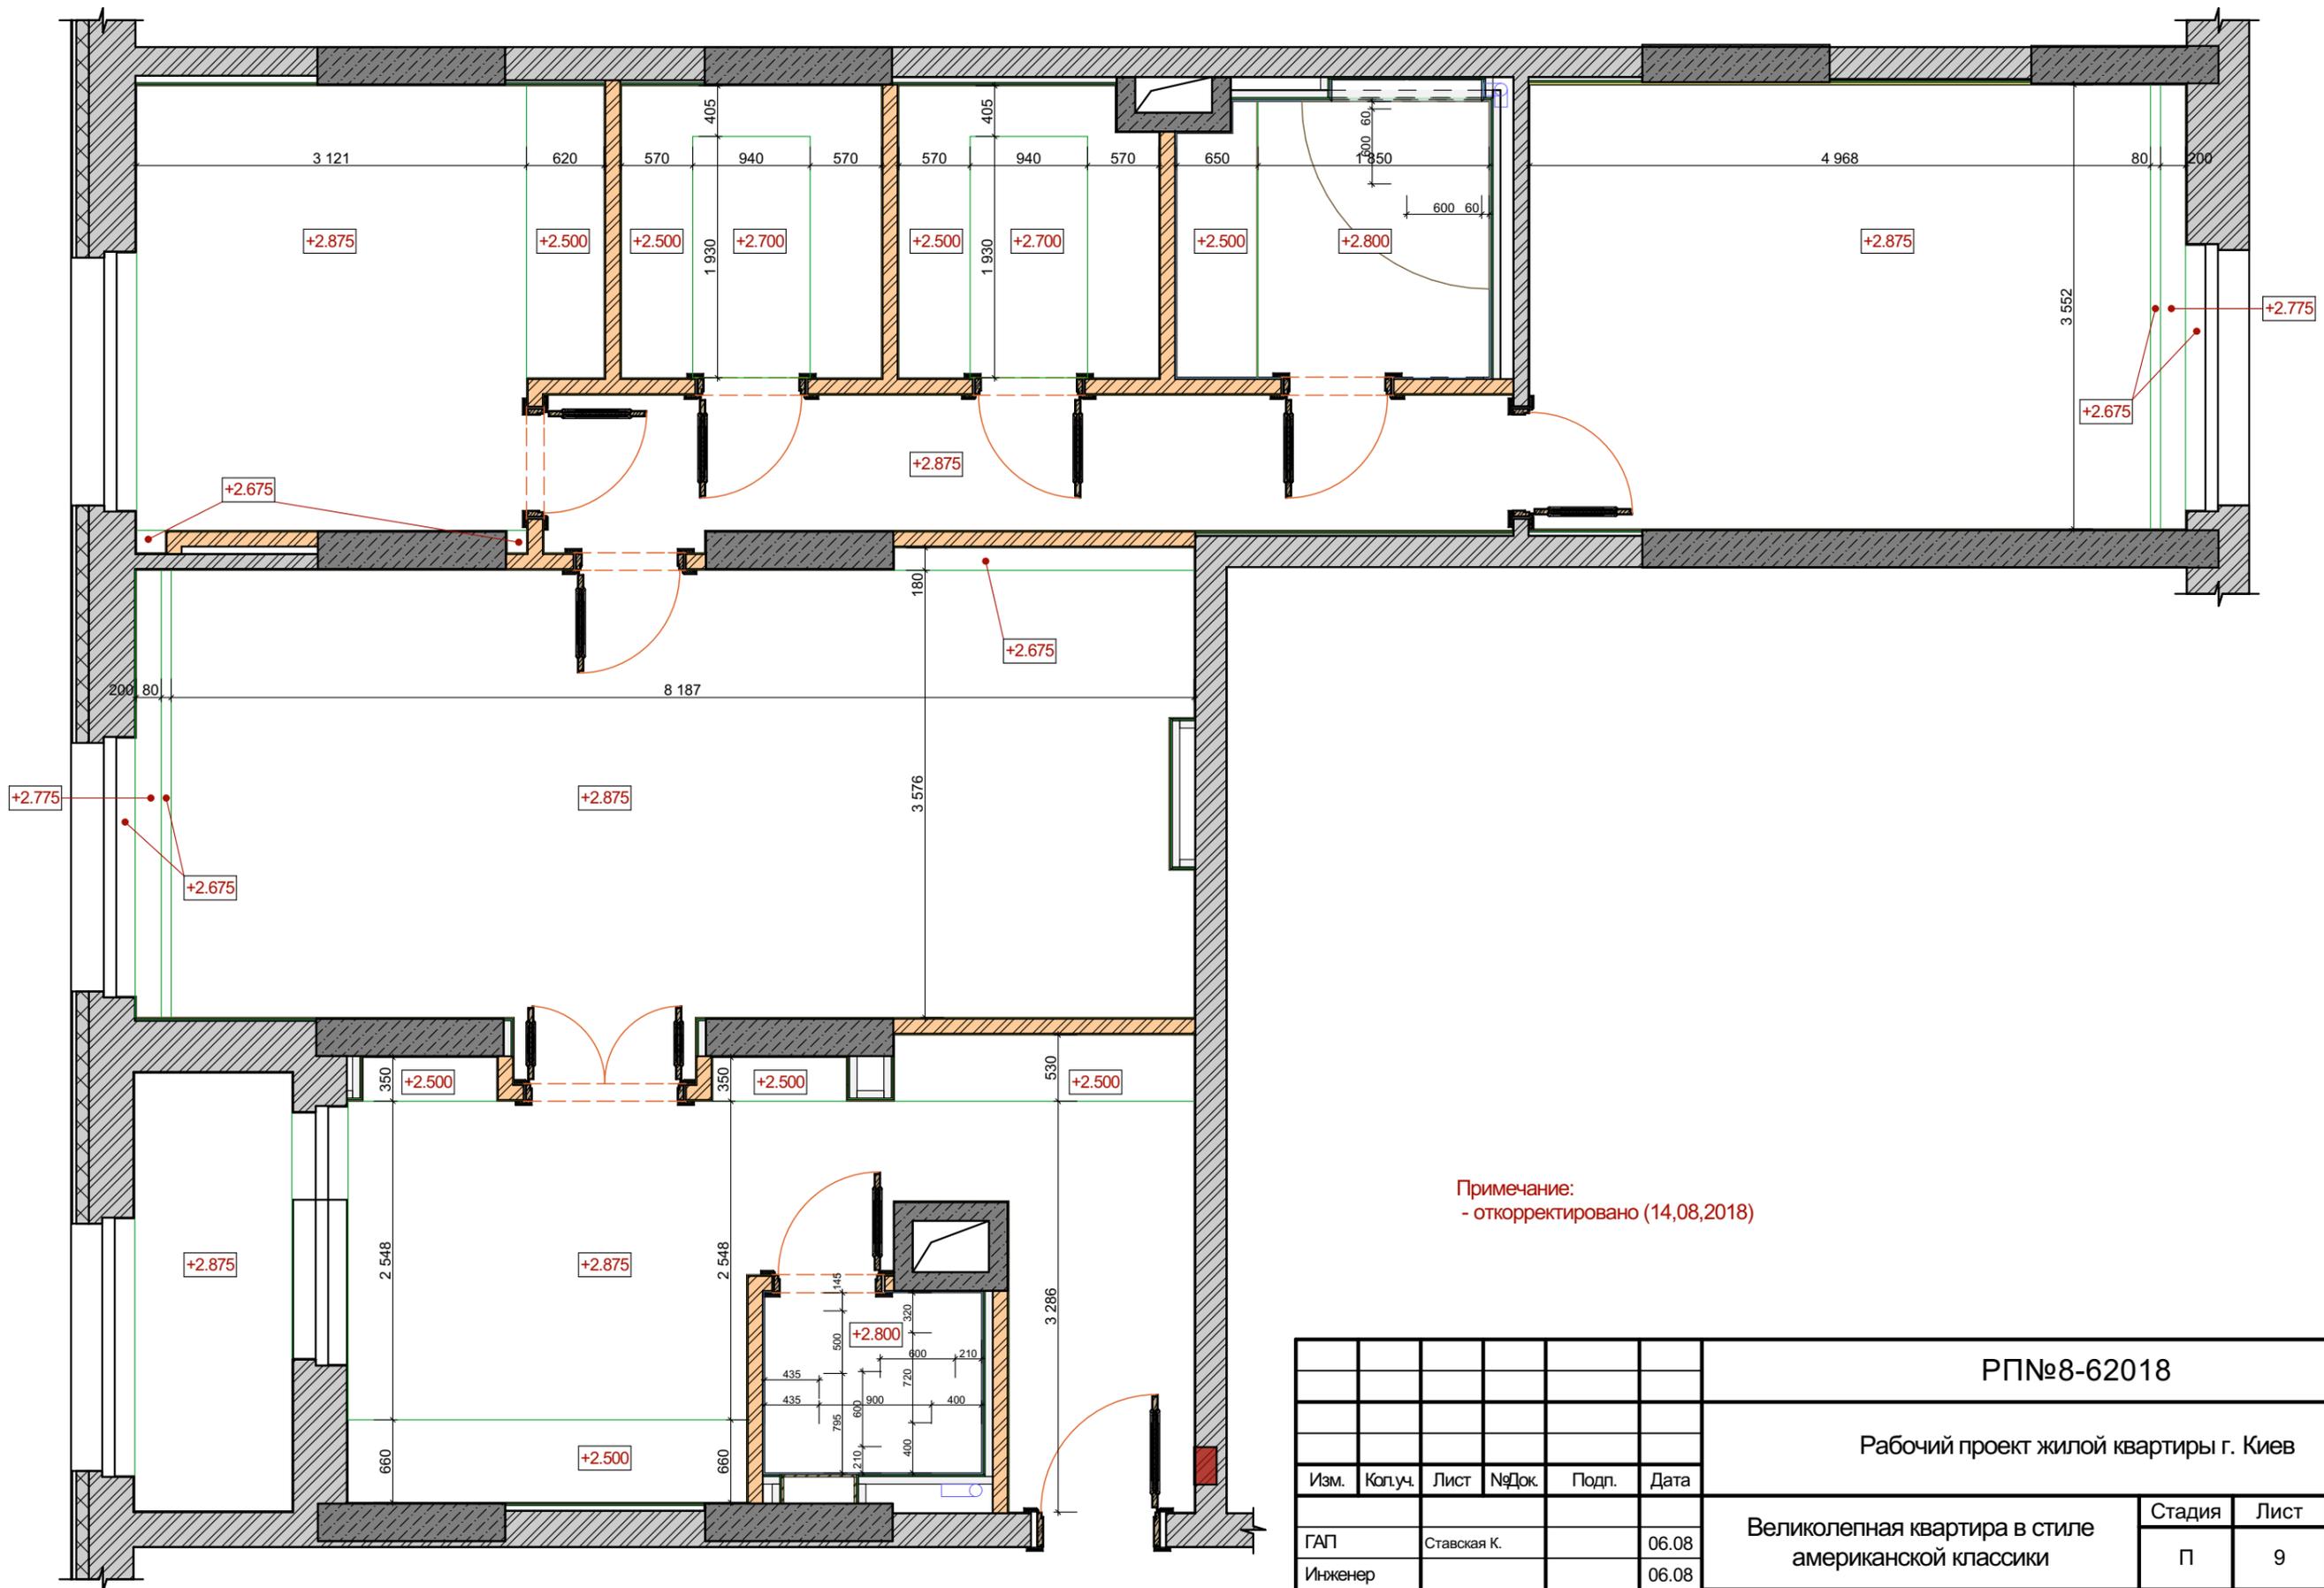


Примечание:
- откорректировано (14,08,2018)


						РП№8-62018			
						Рабочий проект жилой квартиры г. Киев			
Изм.	Коп.уч.	Лист	№Док.	Подп.	Дата	Великолепная квартира в стиле американской классики	Стадия	Лист	Листов
ГАП		Ставская К.			06.08		П	9	-
Инженер					06.08	План потолка М 1:50	architectural bureau IDEAL HOME		
Дизайнер		Кононенко Я.			06.08				
Заказчик					06.08				
Заказчик					06.08				

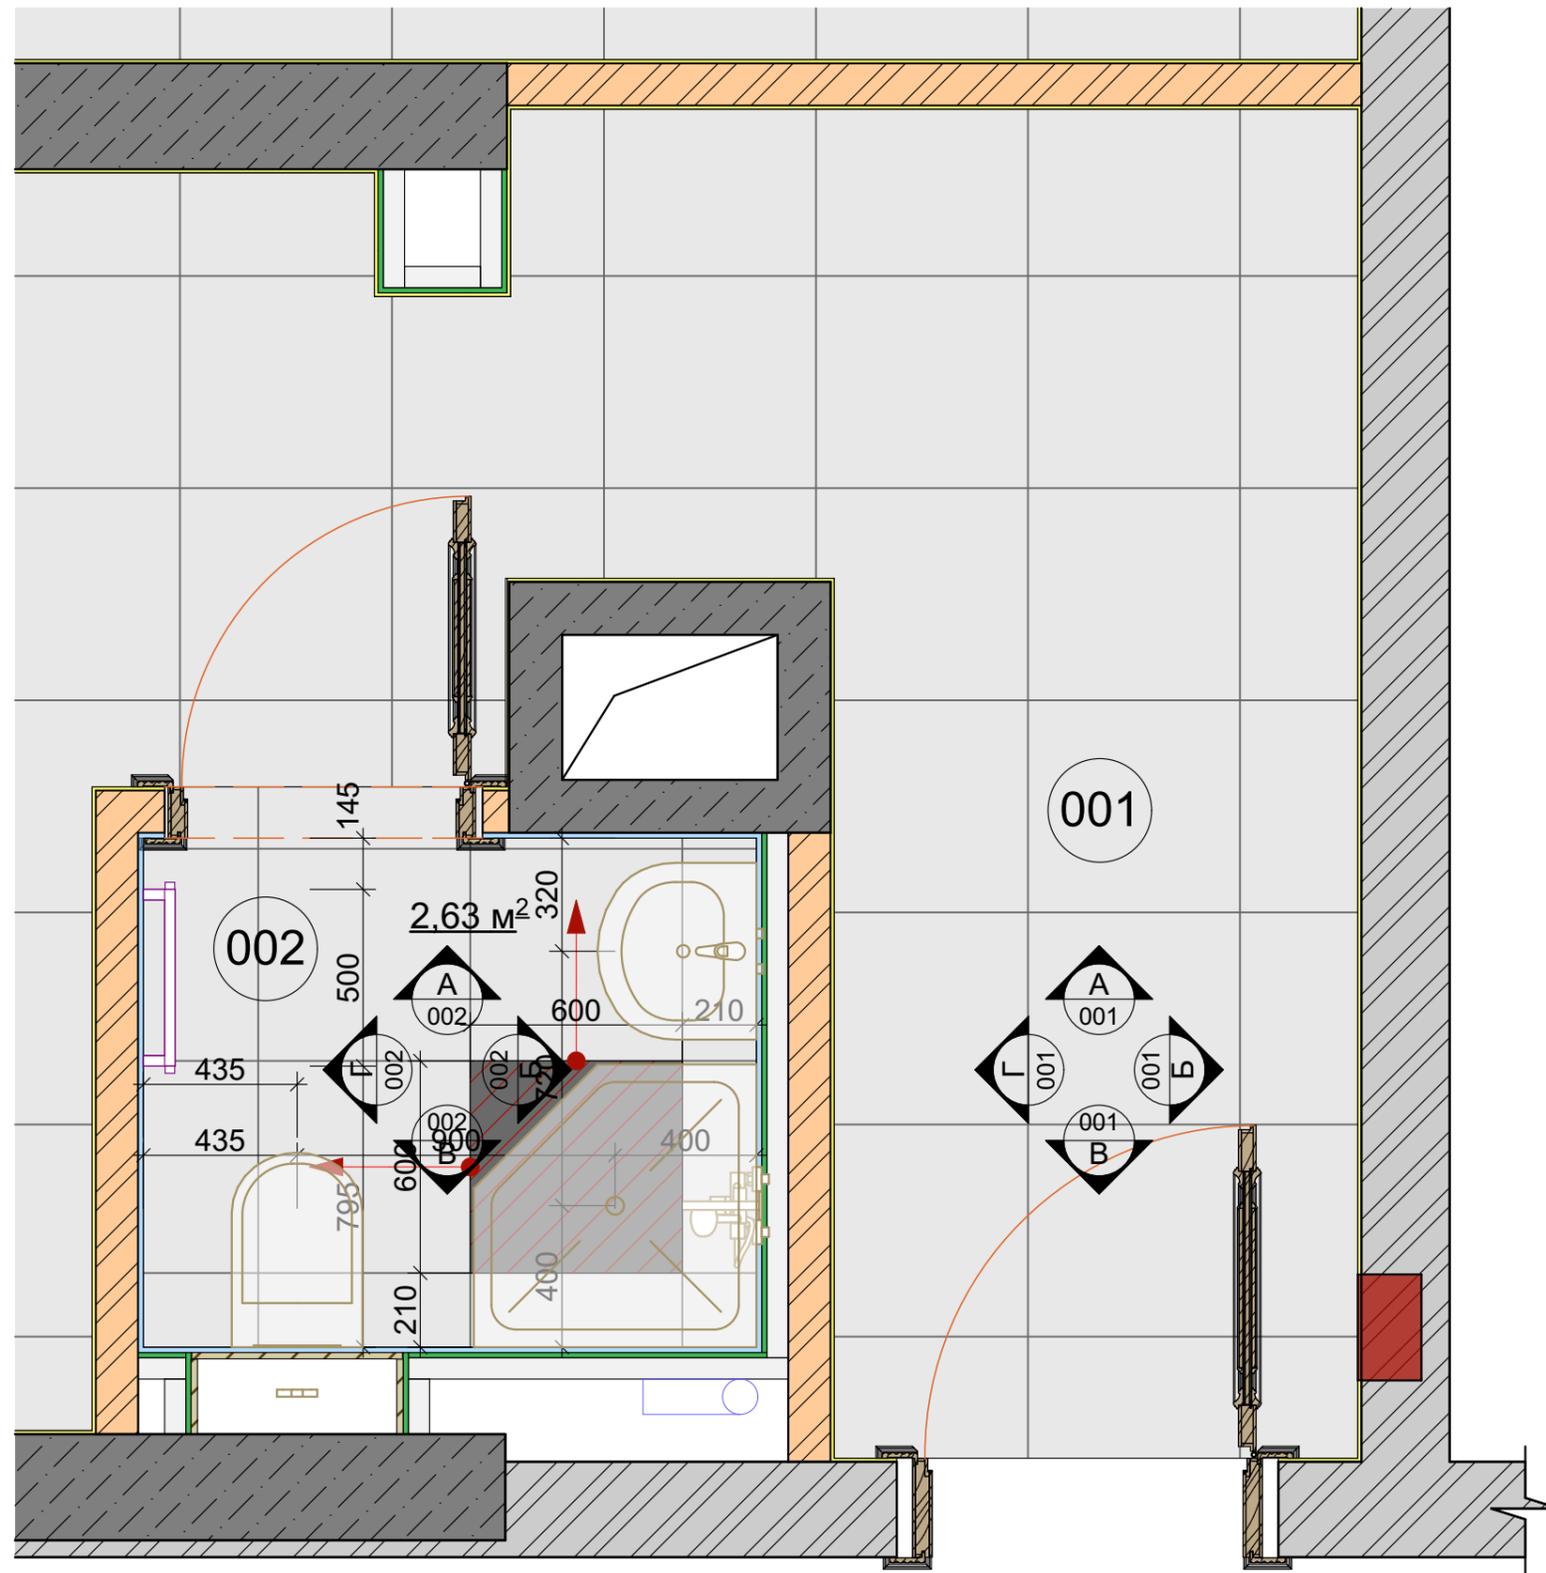

						РП№8-62018			
						Рабочий проект жилой квартиры г. Киев			
Изм.	Коп.уч.	Лист	№Док.	Подп.	Дата	Великолепная квартира в стиле американской классики	Стадия	Лист	Листов
							П	10	-
ГАП		Ставская К.			14.08	Помещение_001 /маркировочный план М 1:20	architectural bureau IDEAL HOME		
Инженер					14.08				
Дизайнер		Кононенко Я.			14.08				
Заказчик					14.08				
Заказчик					14.08				

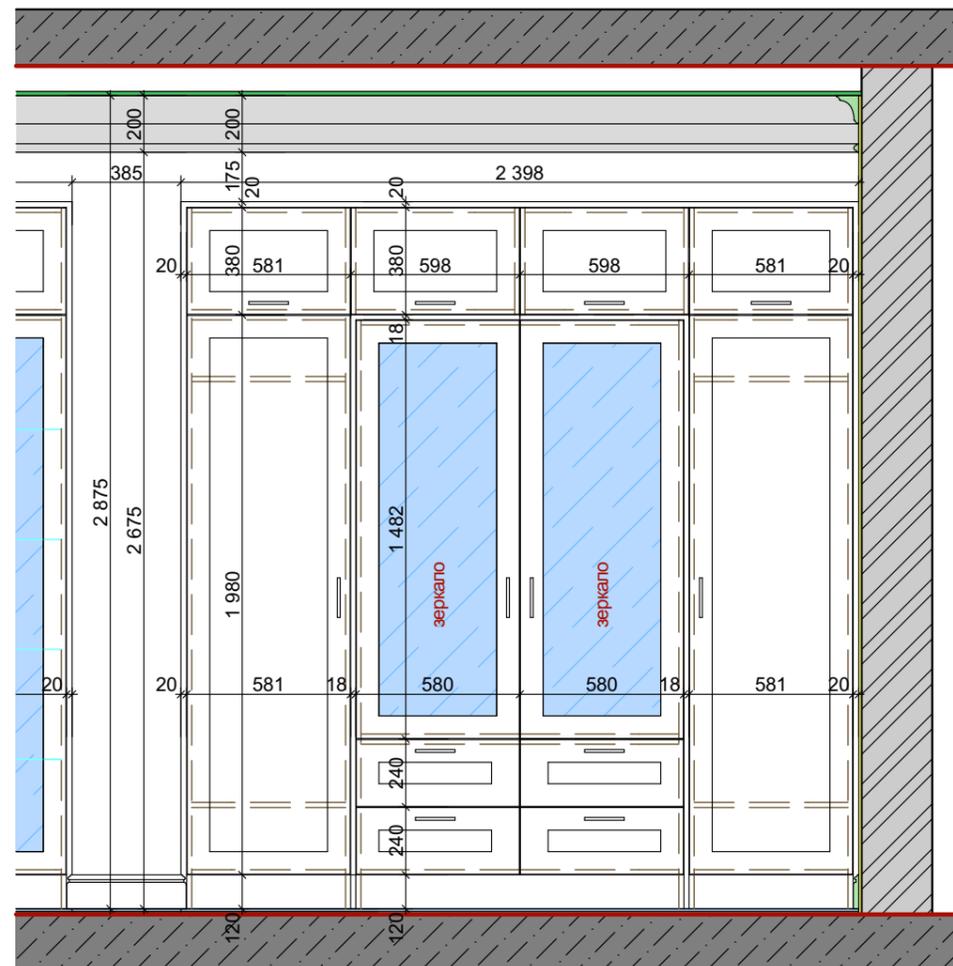


A_001

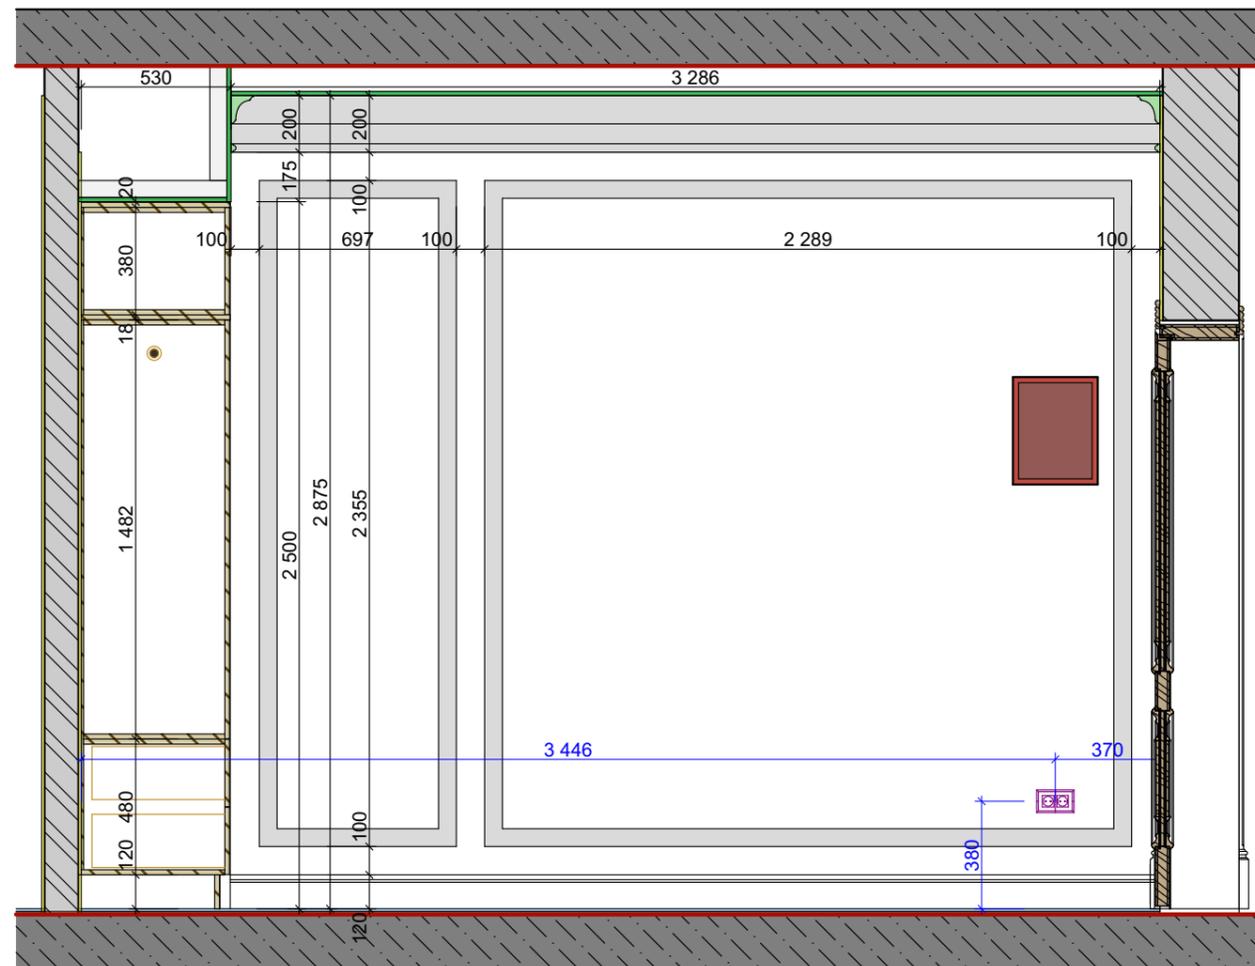


Б_001

						РП№8-62018			
						Рабочий проект жилой квартиры г. Киев			
Изм.	Кол.ч.	Лист	№Док.	Подп.	Дата	Великолепная квартира в стиле американской классики	Стадия	Лист	Листов
							П	11	-
ГАП		Ставская К.			14.08		Помещение_001 Развертки_А_Б М 1:25	architectural bureau IDEAL HOME	
Инженер					14.08				
Дизайнер		Кононенко Я.			14.08				
Заказчик					14.08				
Заказчик					14.08				

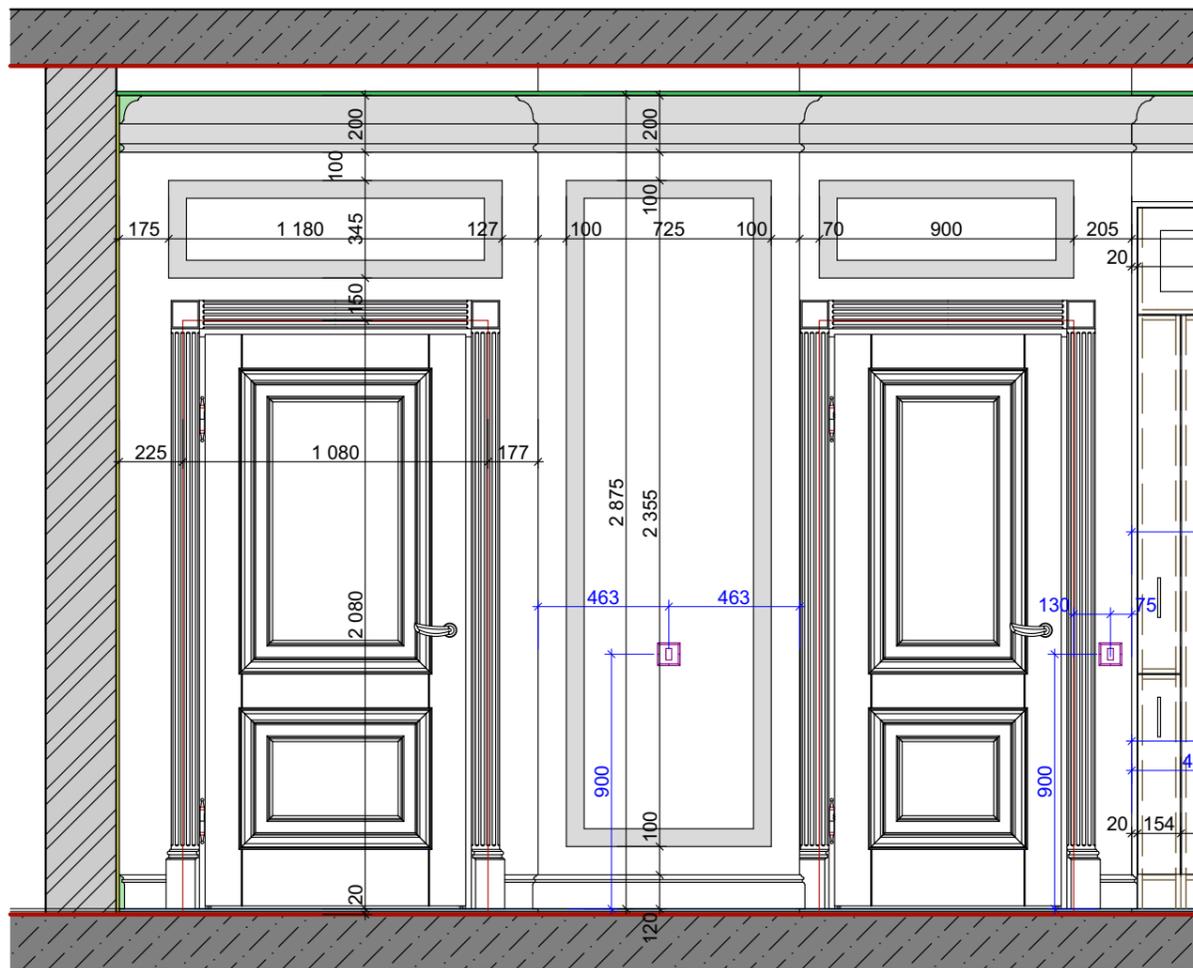


B_001

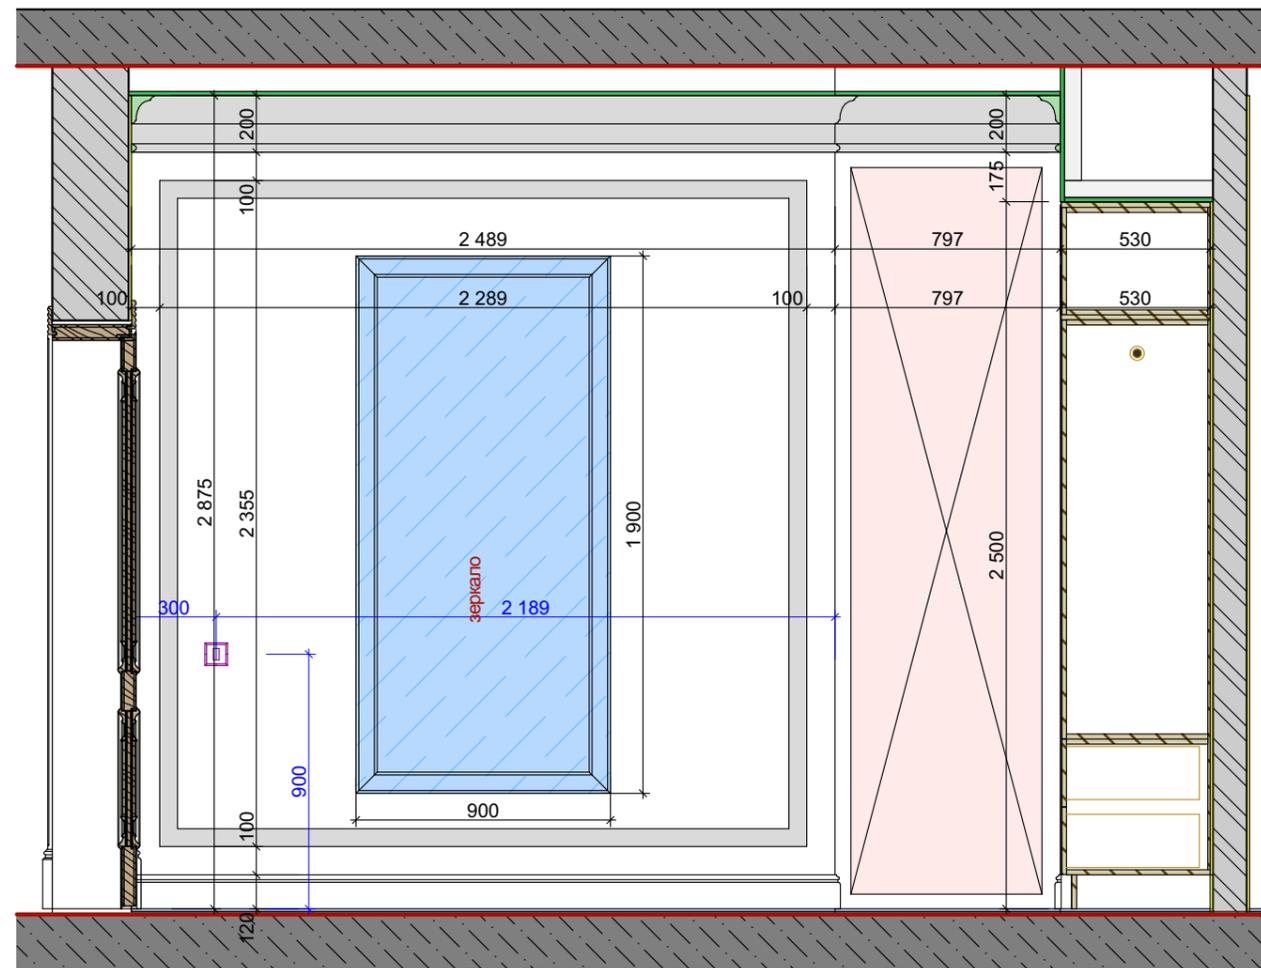

G_001


						РП№8-62018			
						Рабочий проект жилой квартиры г. Киев			
Изм.	Коп.уч.	Лист	№Док.	Подп.	Дата	Великолепная квартира в стиле американской классики	Стадия	Лист	Листов
							П	12	-
ГАП		Ставская К.			14.08		Помещение_001 Развертки_В_Г М 1:25	architectural bureau IDEAL HOME	
Инженер					14.08				
Дизайнер		Кононенко Я.			14.08				
Заказчик					14.08				
Заказчик					14.08				

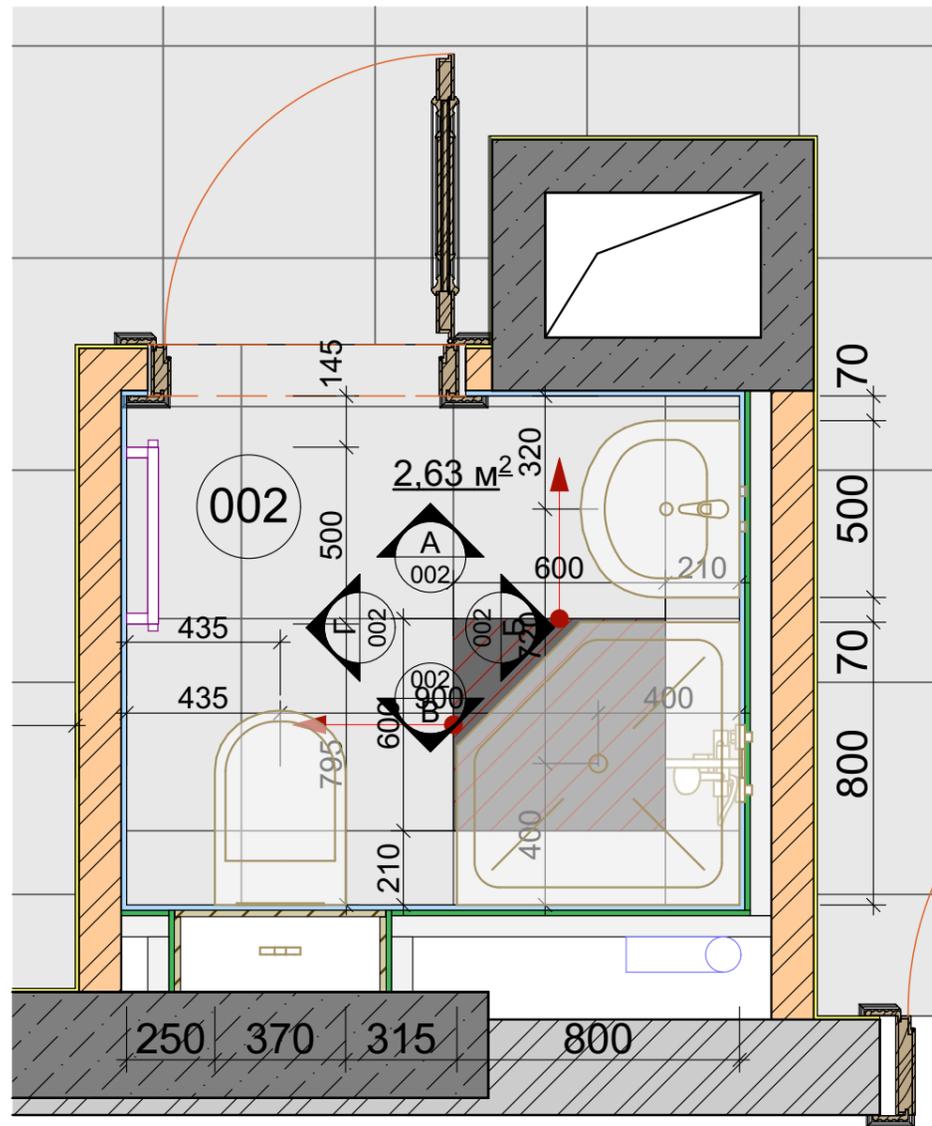

002_Маркировочный план М1:20

- плитка №1_600x600 (светлая) - 2,63 м² (9шт.) (пол)
- 8,9 м² (30шт.) (стены)
- всего - 11,53 м² (39шт.)

						РП№8-62018			
						Рабочий проект жилой квартиры г. Киев			
Изм.	Коп.уч.	Лист	№Док.	Подп.	Дата	Великолепная квартира в стиле американской классики	Стадия	Лист	Листов
							П	13	-
ГАП		Ставская К.			09.08	Помещение 002 /маркировочный план М 1:20	architectural bureau IDEAL HOME		
Инженер					09.08				
Дизайнер		Кононенко Я.			09.08				
Заказчик					09.08				
Заказчик					09.08				

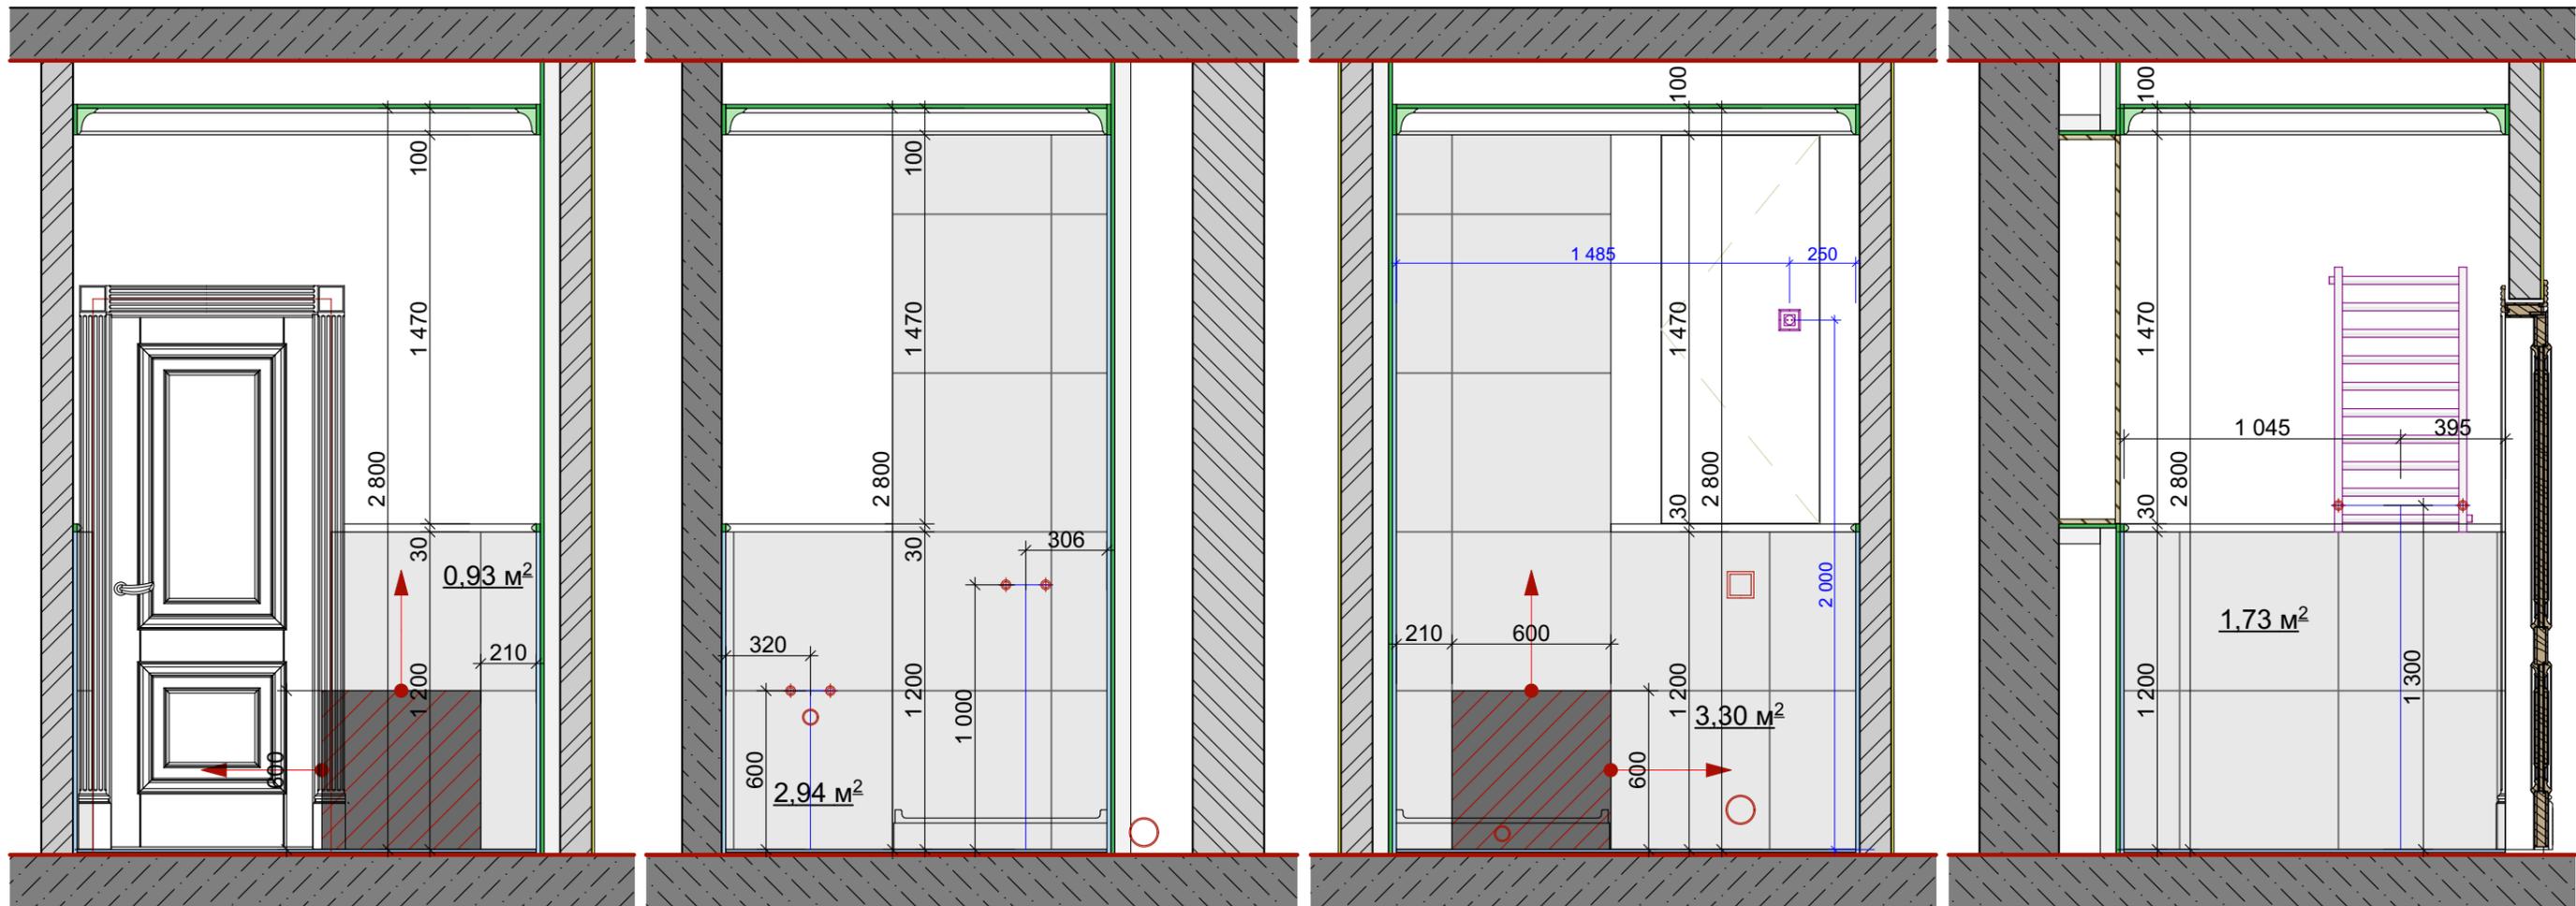

A_002


Б_002

В_002


Г_002

-  - плитка №1_600x600 (светлая) - 2,63 м² (9шт.) (пол)
- 8,9 м² (30шт.) (стены)
-
- всего - 11,53 м² (39шт.)


						РП№8-62018				
						Рабочий проект жилой квартиры г. Киев				
Изм.	Коп.уч.	Лист	№Док.	Подп.	Дата	Великолепная квартира в стиле американской классики	Стадия	Лист	Листов	
							П	14	-	
ГАП		Ставская К.			09.08		Развертки помещений 002 /раскладка плитки М 1:25	architectural bureau IDEAL HOME		
Инженер					09.08					
Дизайнер		Кононенко Я.			09.08					
Заказчик					09.08					
Заказчик					09.08					

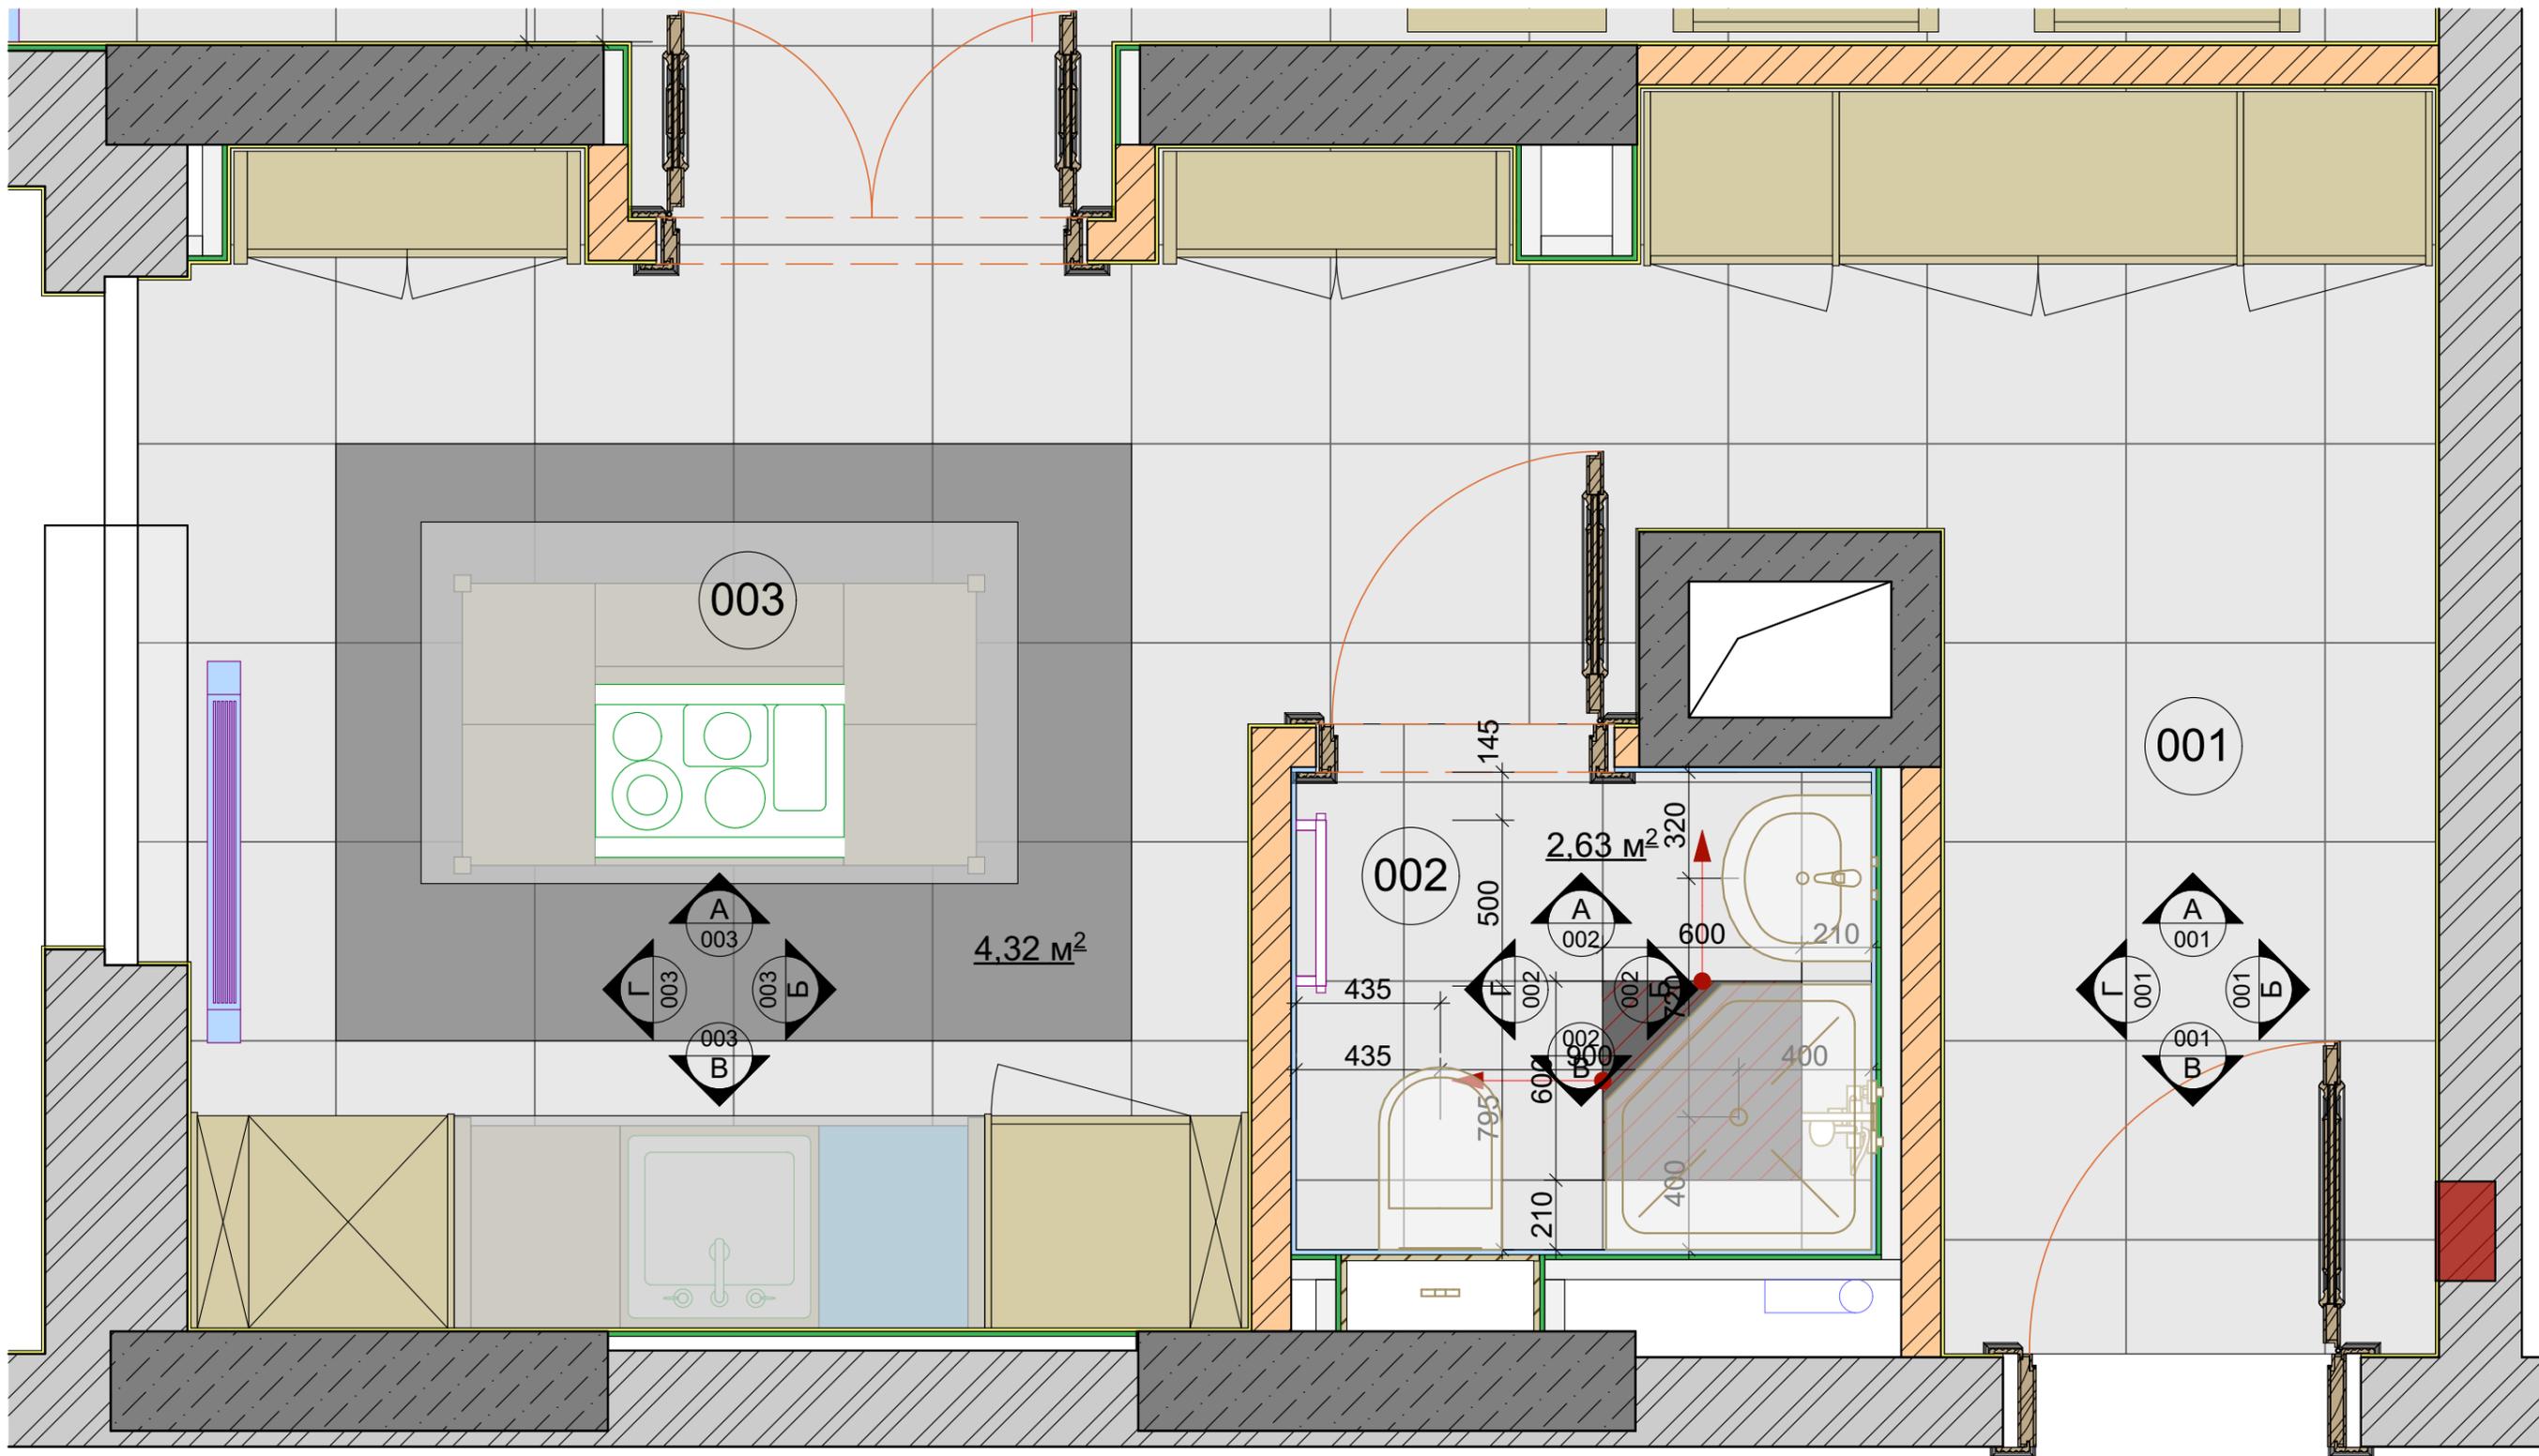

						РП№8-62018			
						Рабочий проект жилой квартиры г. Киев			
Изм.	Кол.ч.	Лист	№Док.	Подп.	Дата	Великолепная квартира в стиле американской классики	Стадия	Лист	Листов
							П	15	-
ГАП		Ставская К.			14.08		Помещение_003 /маркировочный план М 1:20	architectural bureau IDEAL HOME	
Инженер					14.08				
Дизайнер		Кононенко Я.			14.08				
Заказчик					14.08				
Заказчик					14.08				

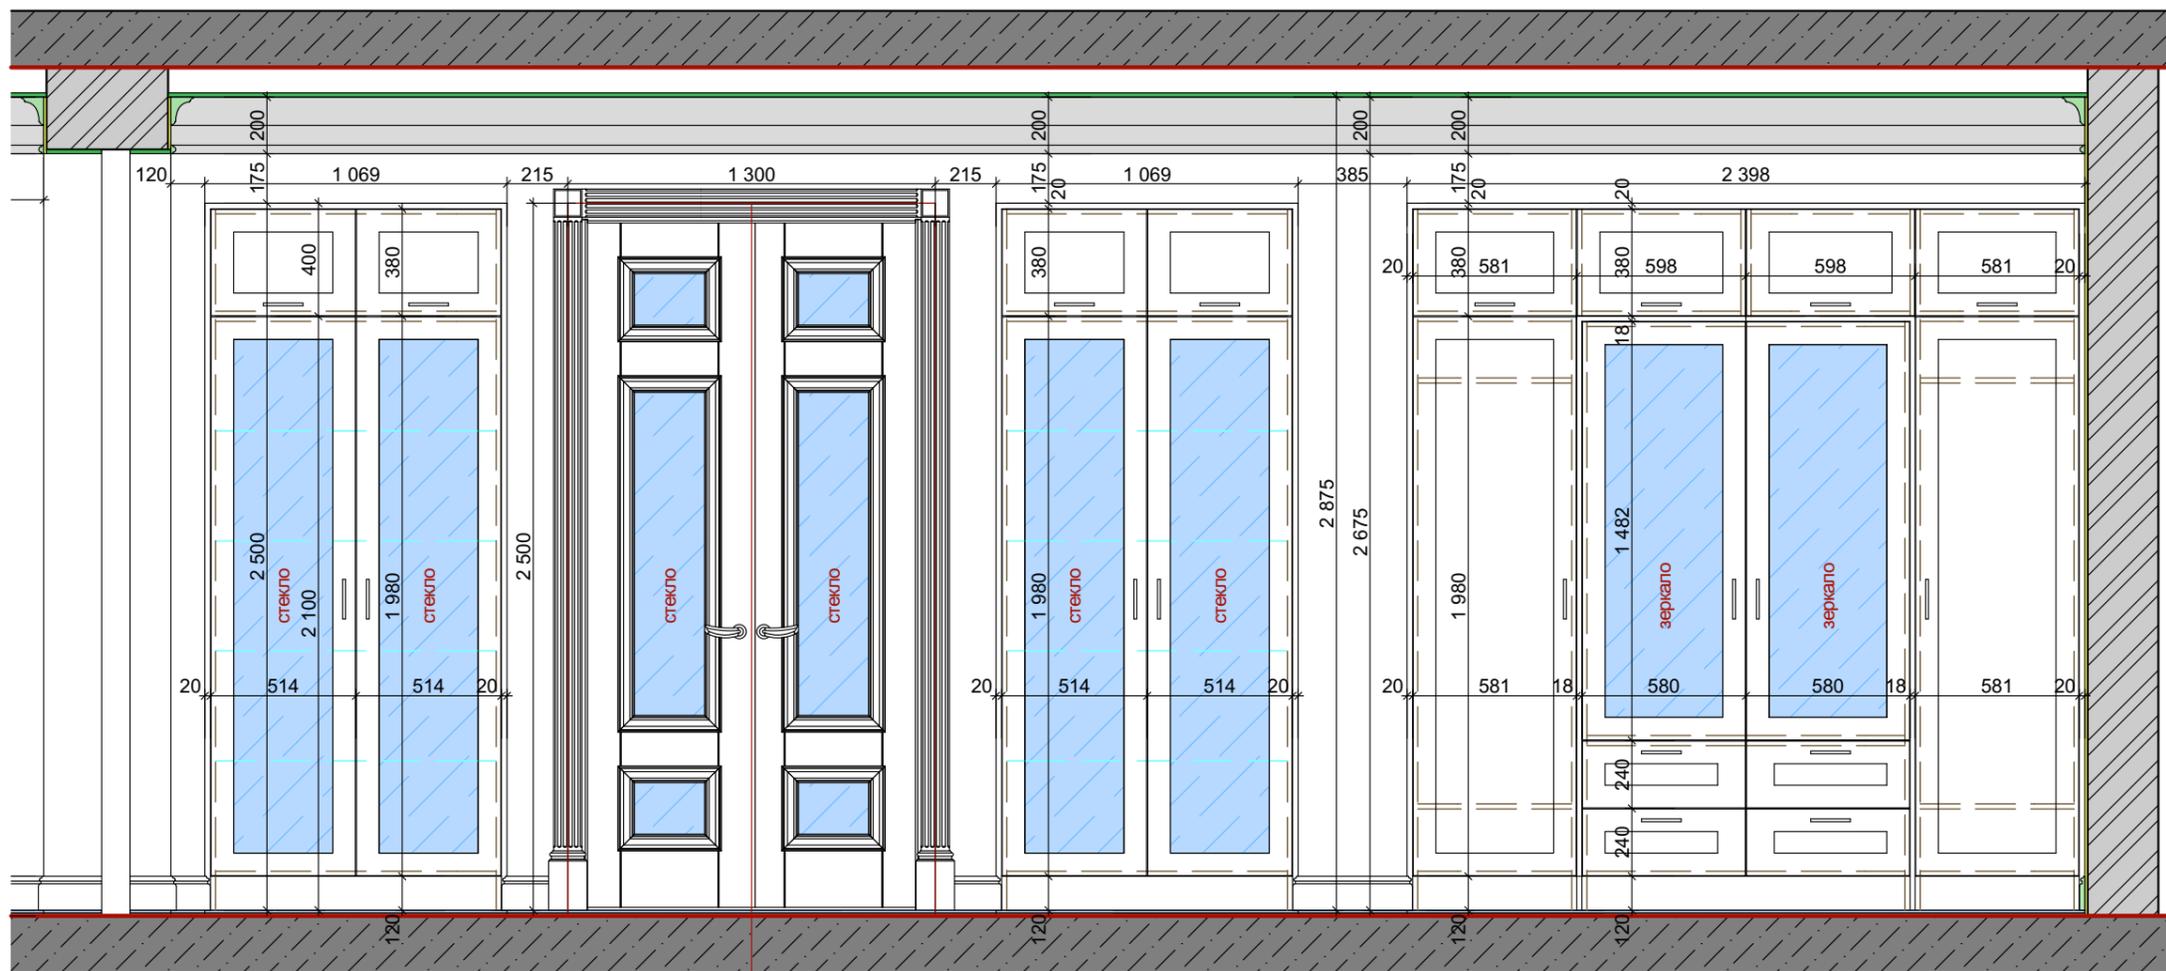


A_003

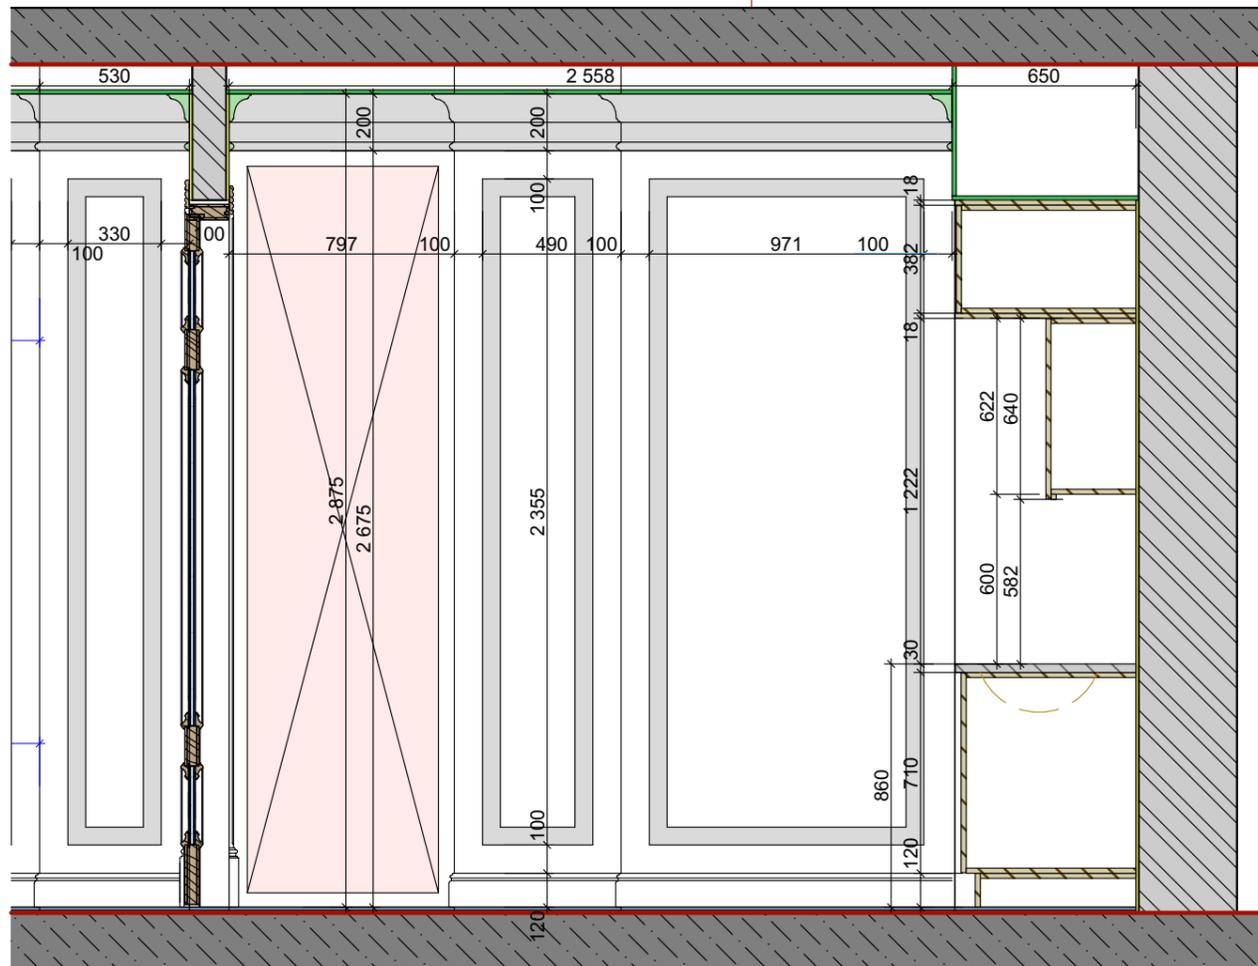


B_003

						РП№8-62018			
						Рабочий проект жилой квартиры г. Киев			
Изм.	Кол.ч.	Лист	№Док.	Подп.	Дата	Великолепная квартира в стиле американской классики	Стадия	Лист	Листов
ГАП		Ставская К.			14.08		П	16	-
Инженер					14.08	Помещение_003 Развертки_А_Б М 1:25	architectural bureau IDEAL HOME		
Дизайнер		Кононенко Я.			14.08				
Заказчик					14.08				
Заказчик					14.08				

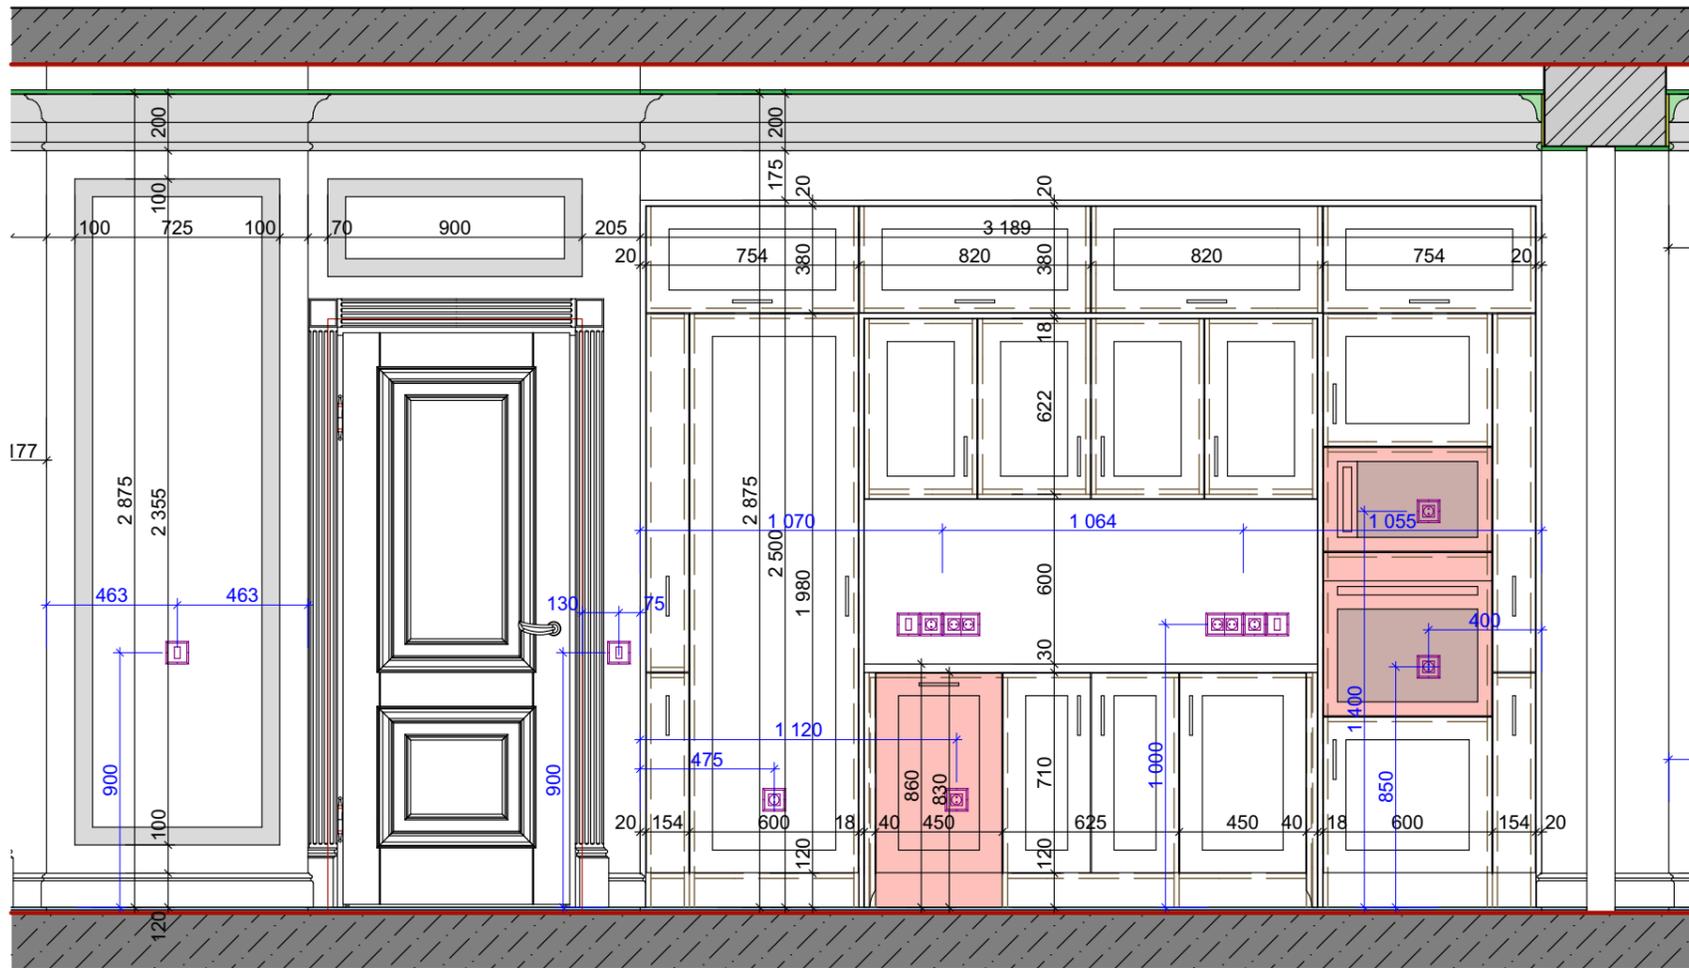


B 003

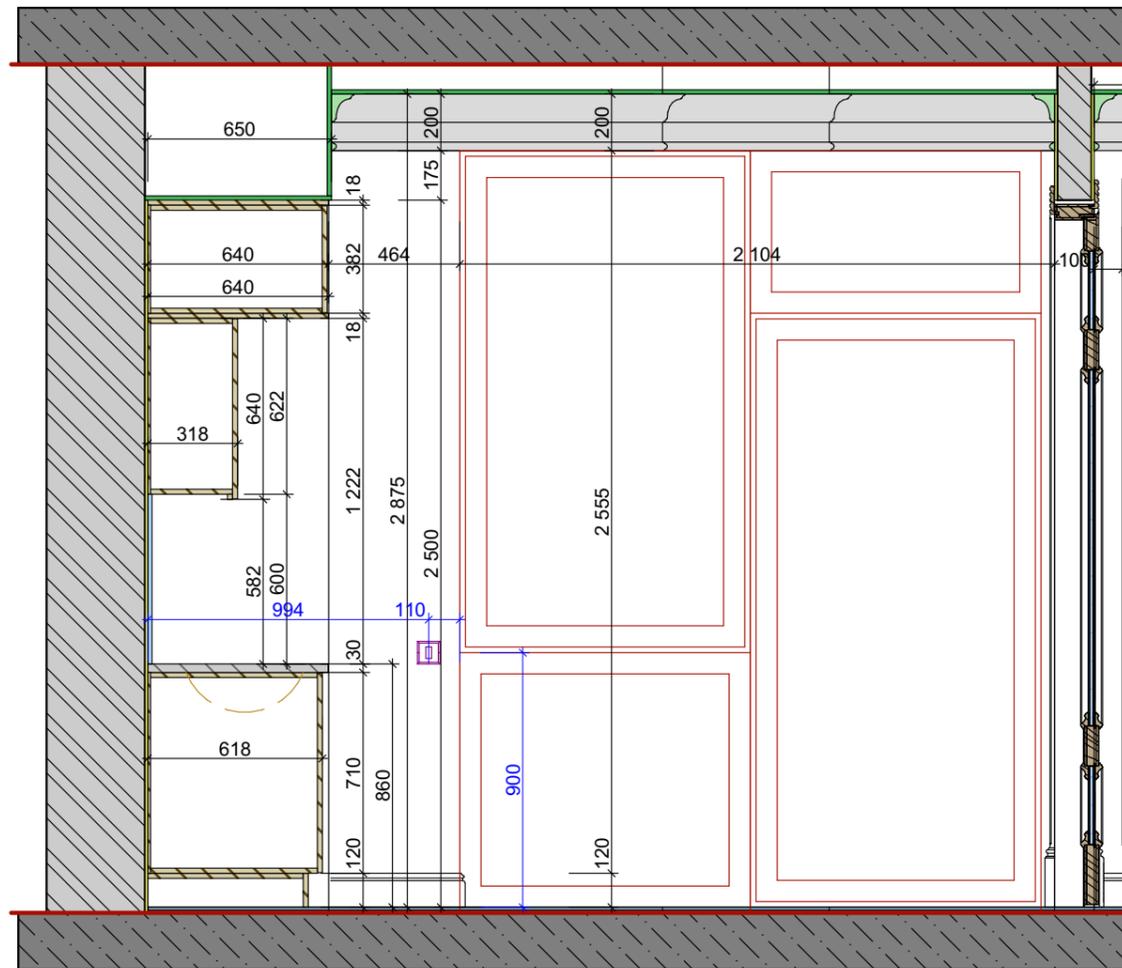


Г_003

						РП№8-62018		
						Рабочий проект жилой квартиры г. Киев		
Изм.	Кол.ч.	Лист	№Док.	Подп.	Дата	Стадия	Лист	Листов
ГАП		Ставская К.			14.08	Великолепная квартира в стиле американской классики	П	17
Инженер					14.08			
Дизайнер		Кононенко Я.			14.08	Помещение_003 Развертки_В_Г М 1:25	architectural bureau IDEAL HOME	
Заказчик					14.08			
Заказчик					14.08			

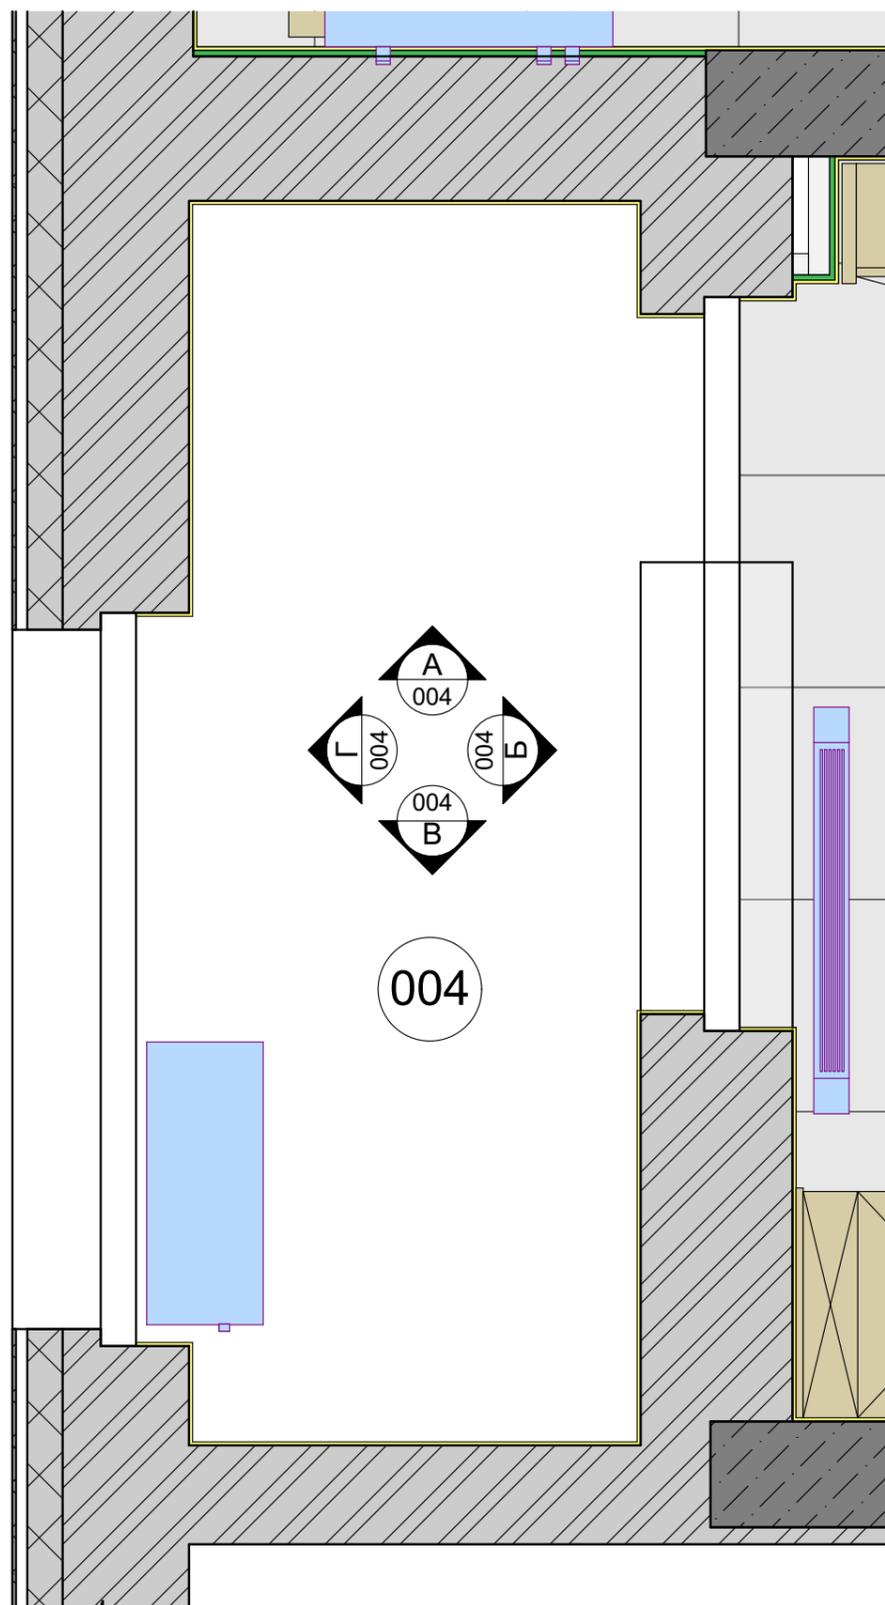


						РП№8-62018			
						Рабочий проект жилой квартиры г. Киев			
Изм.	Коп.уч.	Лист	№Док.	Подп.	Дата	Великолепная квартира в стиле американской классики	Стадия	Лист	Листов
							П	18	-
ГАП		Ставская К.			14.08	Помещение_004 /маркировочный план М 1:20	architectural bureau IDEAL HOME		
Инженер					14.08				
Дизайнер		Кононенко Я.			14.08				
Заказчик					14.08				
Заказчик					14.08				

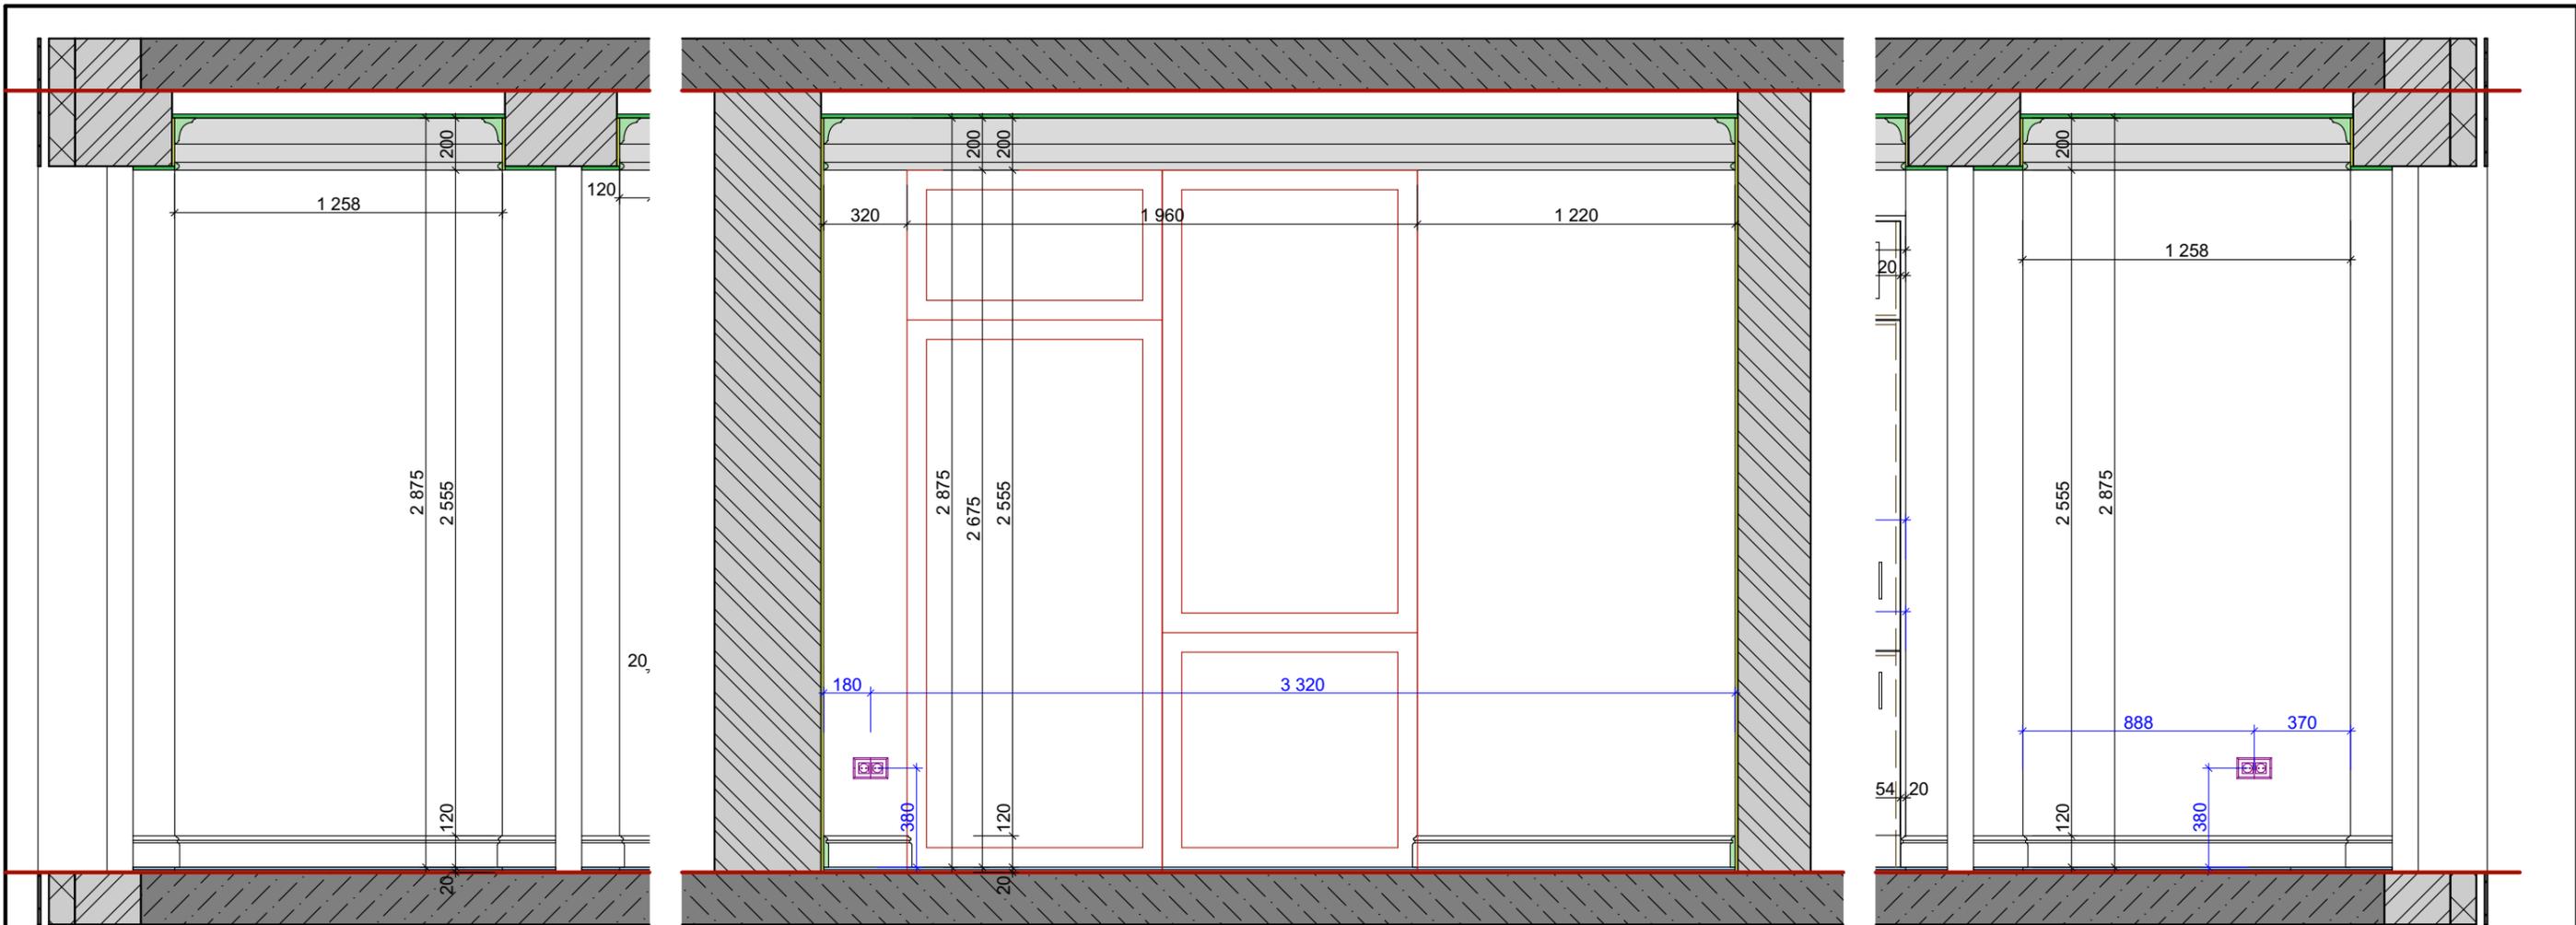

A_004


Б_004

В_004

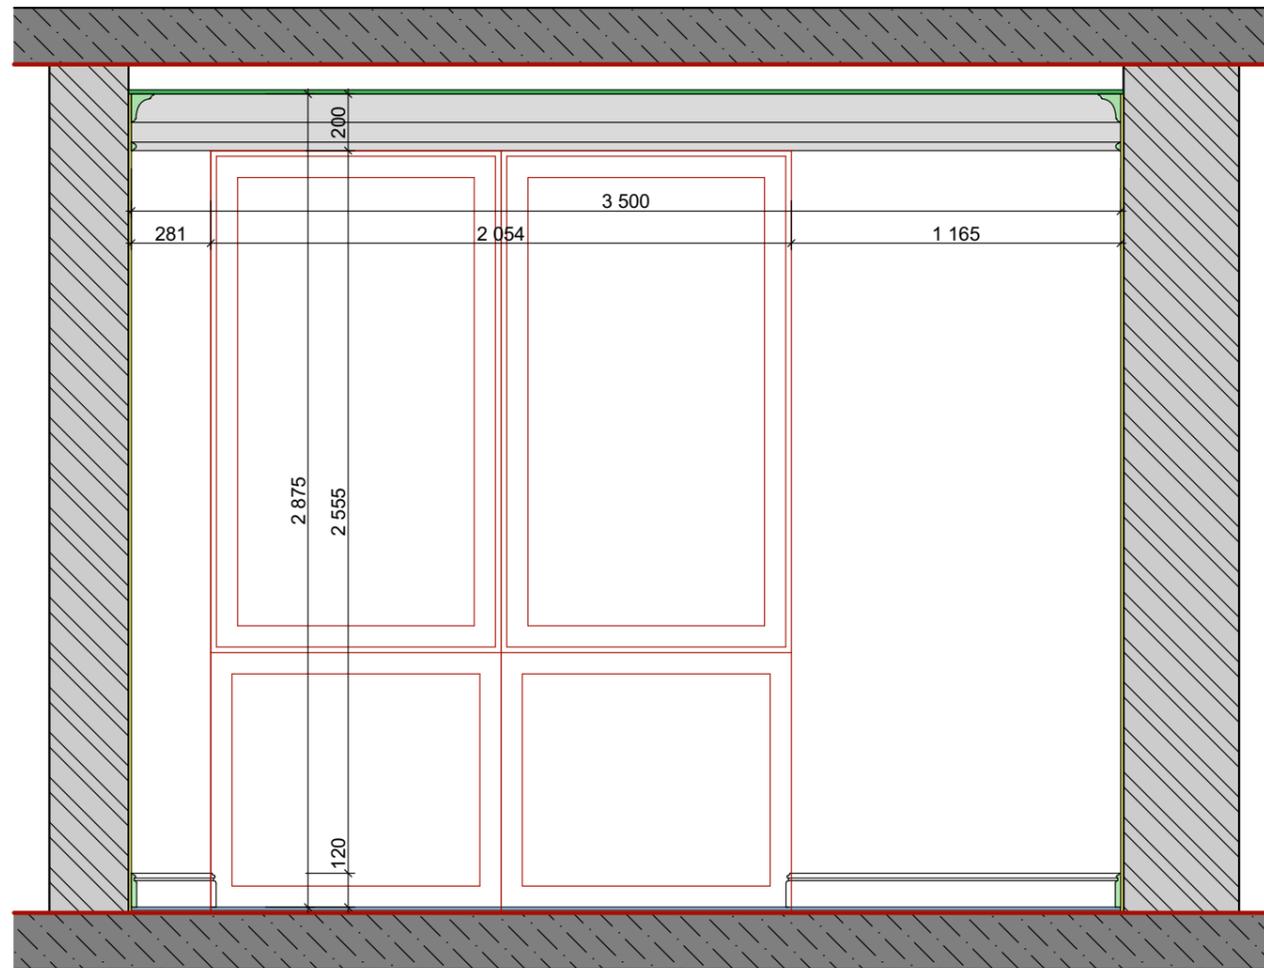


Г_004


						РП№8-62018		
						Рабочий проект жилой квартиры г. Киев		
Изм.	Кол.уч.	Лист	№Док.	Подп.	Дата	Стадия	Лист	Листов
ГАП		Ставская К.			14.08	Великолепная квартира в стиле американской классики	П	19
Инженер					14.08			
Дизайнер		Кононенко Я.			14.08	Помещение_004 Развертки_А_Б_В_Г М 1:25	architectural bureau IDEAL HOME	
Заказчик					14.08			
Заказчик					14.08			

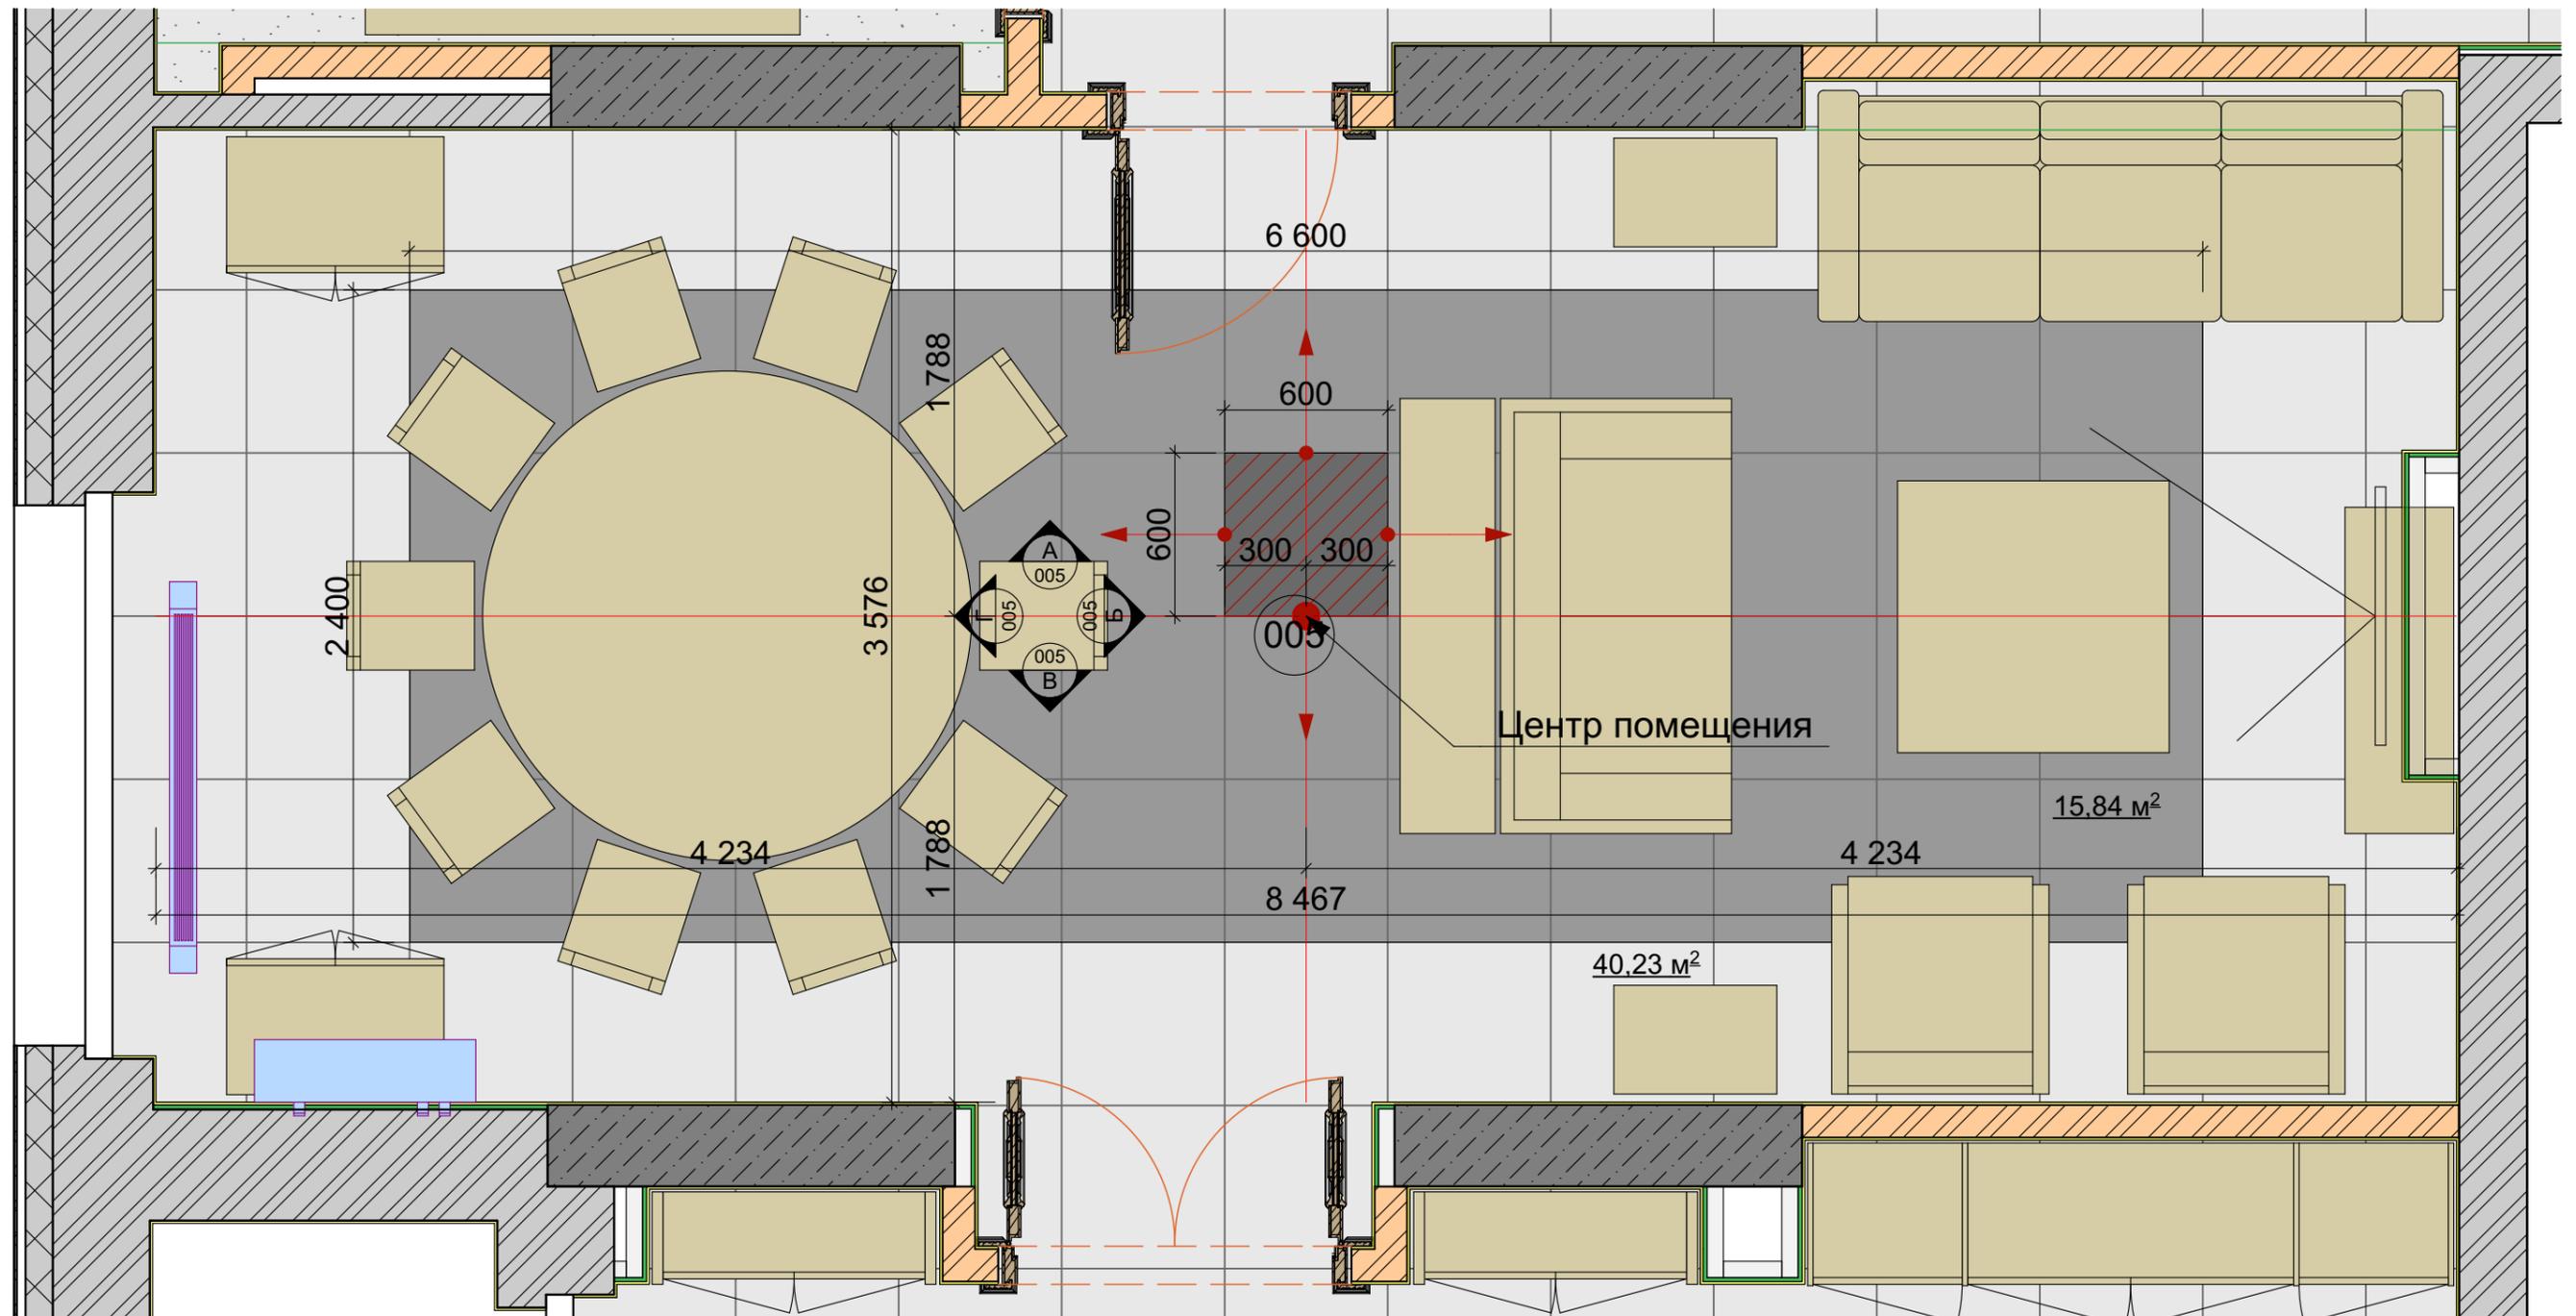


						РП№8-62018			
						Рабочий проект жилой квартиры г. Киев			
Изм.	Кол.уч.	Лист	№Док.	Подп.	Дата	Великолепная квартира в стиле американской классики	Стадия	Лист	Листов
							П	20	-
ГАП		Ставская К.			14.08		Помещение_005 /маркировочный план М 1:20	architectural bureau IDEAL HOME	
Инженер					14.08				
Дизайнер		Кононенко Я.			14.08				
Заказчик					14.08				
Заказчик					14.08				

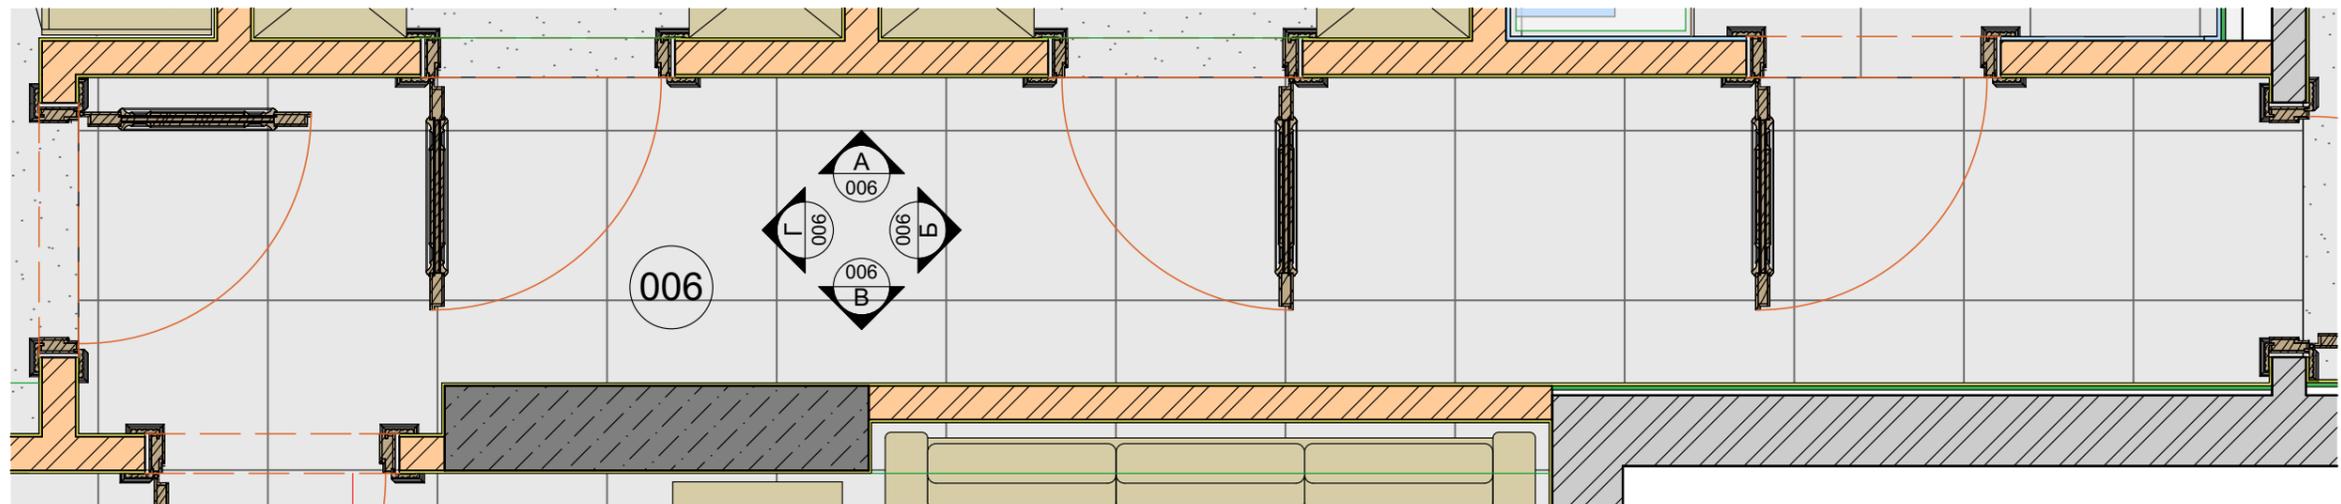

						РП№8-62018			
						Рабочий проект жилой квартиры г. Киев			
Изм.	Коп.уч.	Лист	№Док.	Подп.	Дата	Великолепная квартира в стиле американской классики	Стадия	Лист	Листов
							П	23	-
ГАП		Ставская К.			14.08	Помещение_006 /маркировочный план М 1:20	architectural bureau IDEAL HOME		
Инженер					14.08				
Дизайнер		Кононенко Я.			14.08				
Заказчик					14.08				
Заказчик					14.08				

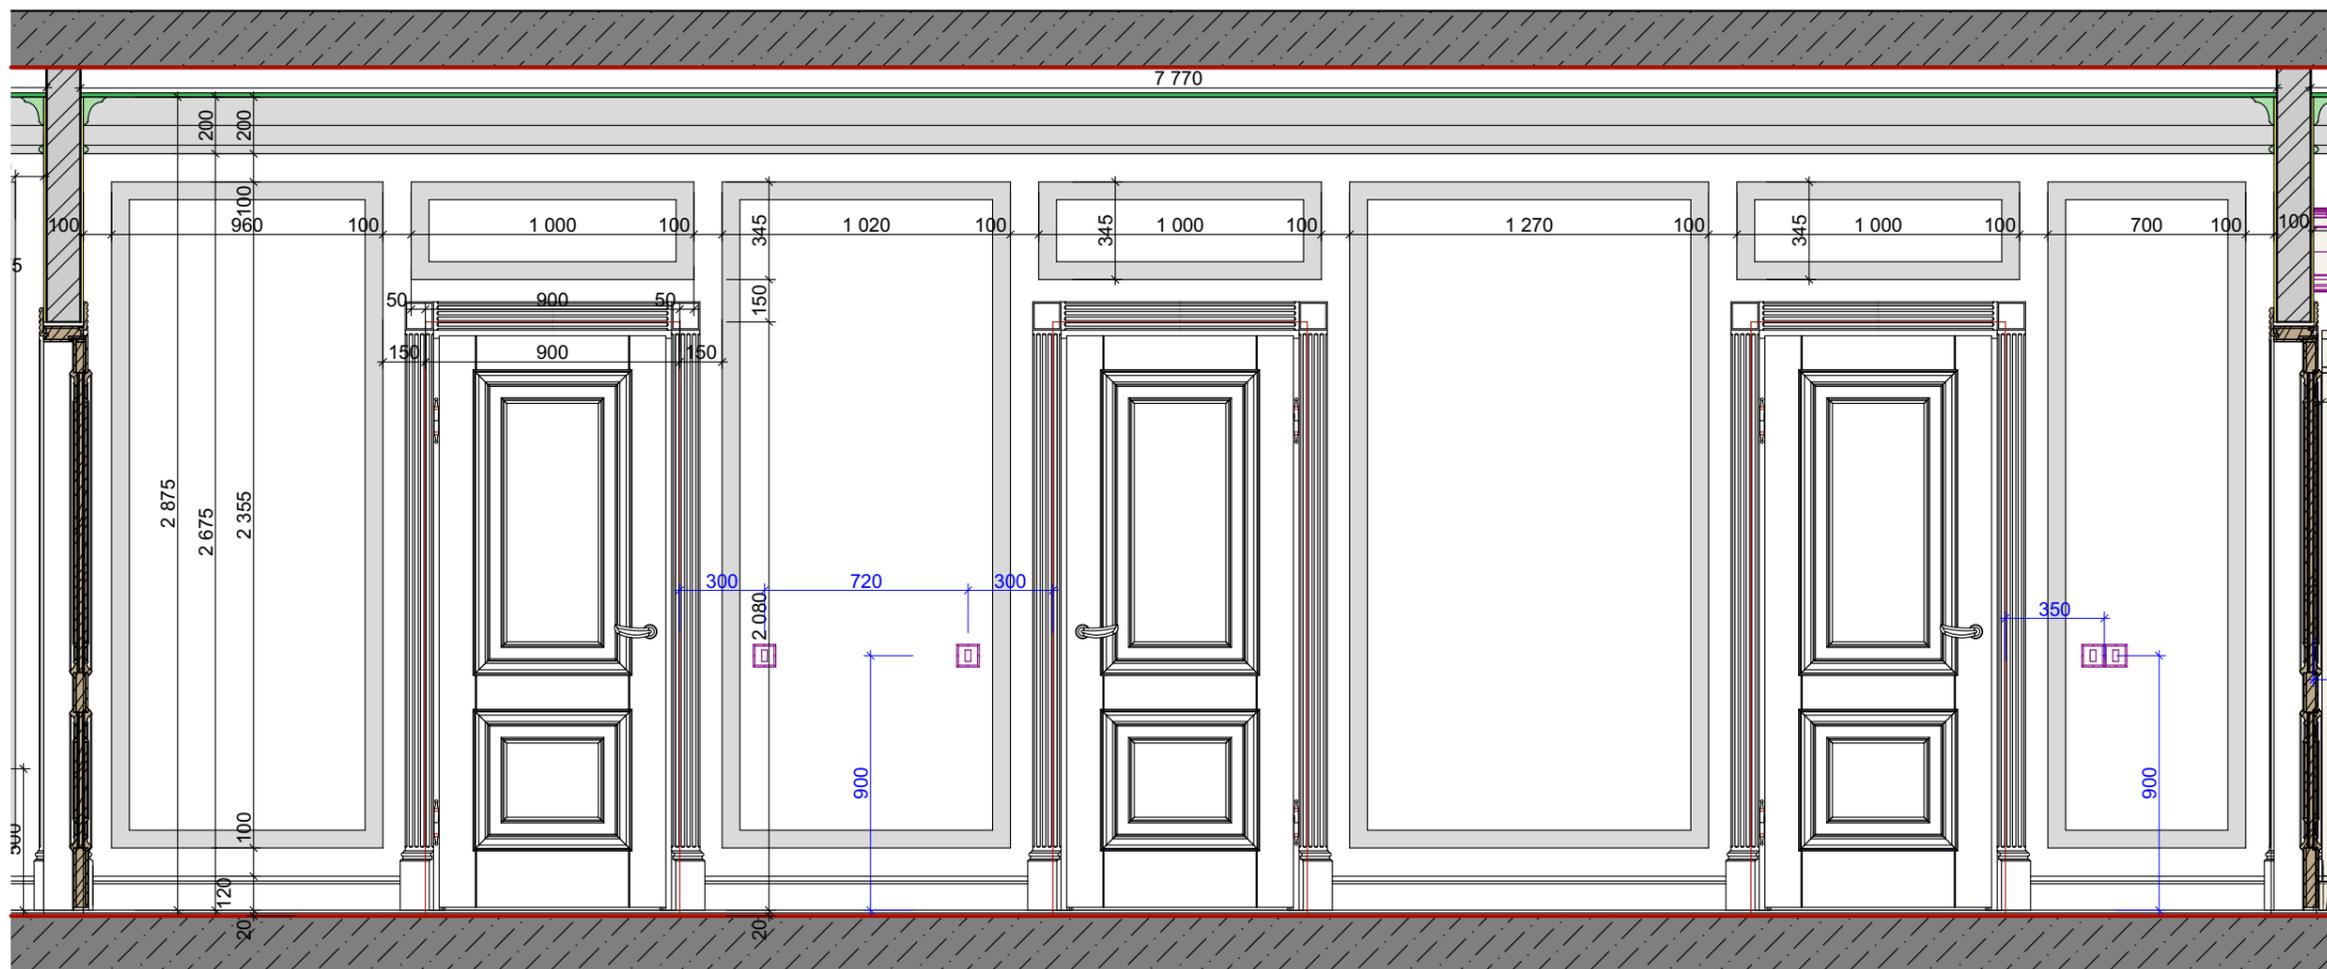


A_006

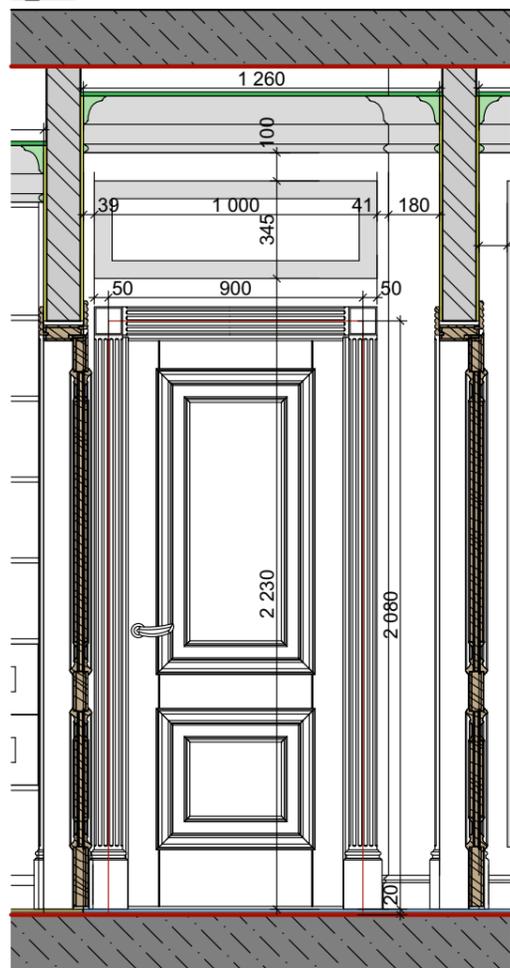


Б_006

						РП№8-62018			
						Рабочий проект жилой квартиры г. Киев			
Изм.	Кол.уч.	Лист	№Док.	Подп.	Дата	Великолепная квартира в стиле американской классики	Стадия	Лист	Листов
							П	24	-
ГАП		Ставская К.			14.08	Помещение_006 Развертки_А_Б М 1:25	architectural bureau IDEAL HOME		
Инженер					14.08				
Дизайнер		Кононенко Я.			14.08				
Заказчик					14.08				
Заказчик					14.08				

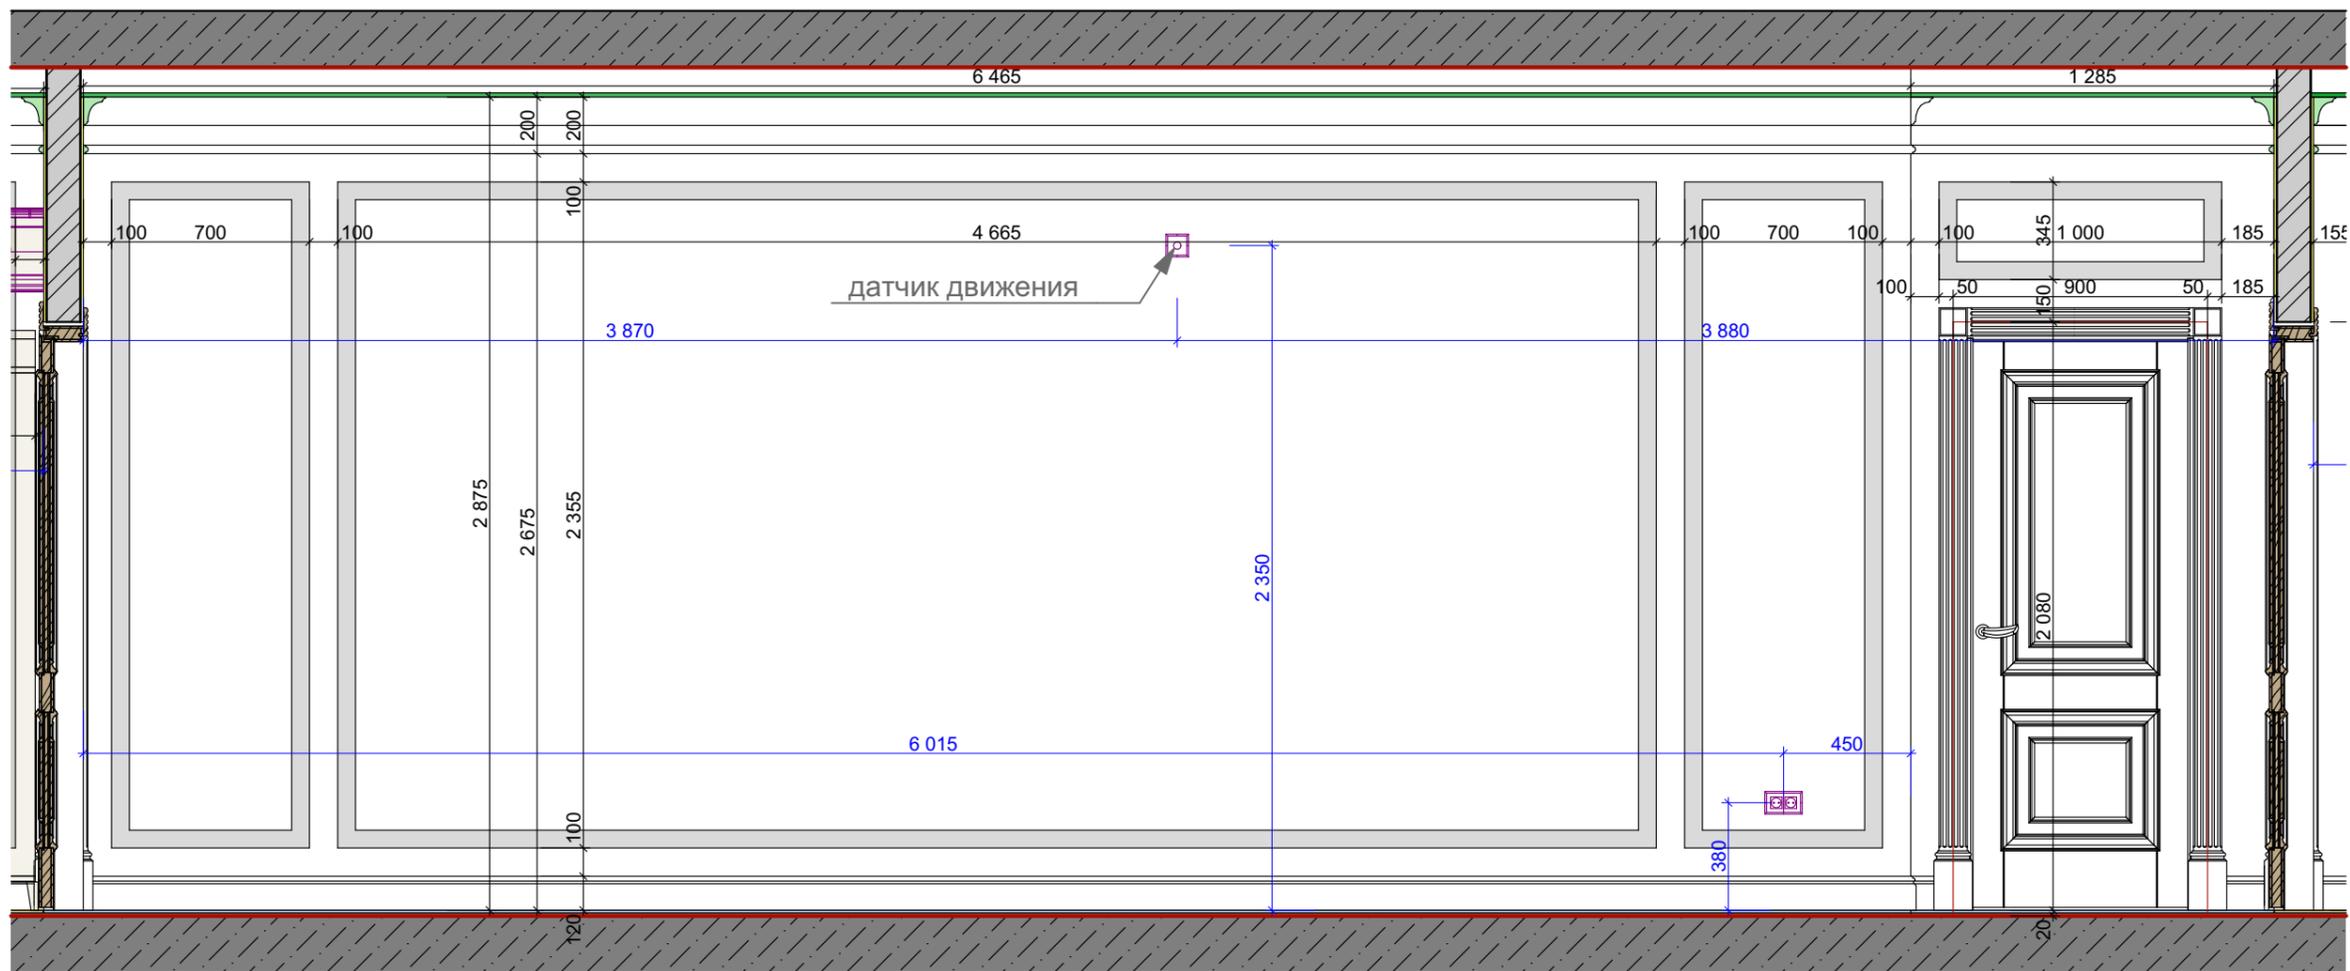


B_006

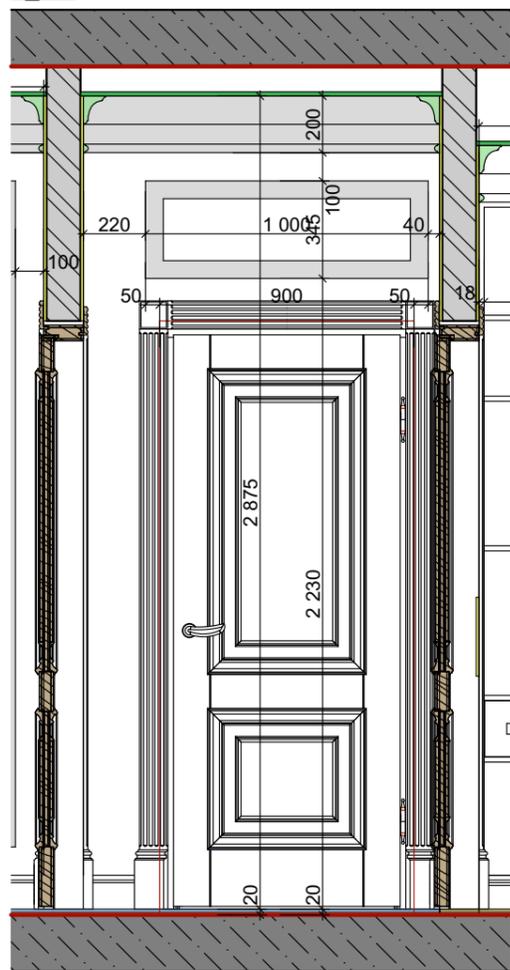

Г_006


						РП№8-62018			
						Рабочий проект жилой квартиры г. Киев			
Изм.	Коп.уч.	Лист	№Док.	Подп.	Дата	Великолепная квартира в стиле американской классики	Стадия	Лист	Листов
							П	25	-
ГАП		Ставская К.			14.08	Помещение_006 Развертки_В_Г М 1:25	architectural bureau IDEAL HOME		
Инженер					14.08				
Дизайнер		Кононенко Я.			14.08				
Заказчик					14.08				
Заказчик					14.08				

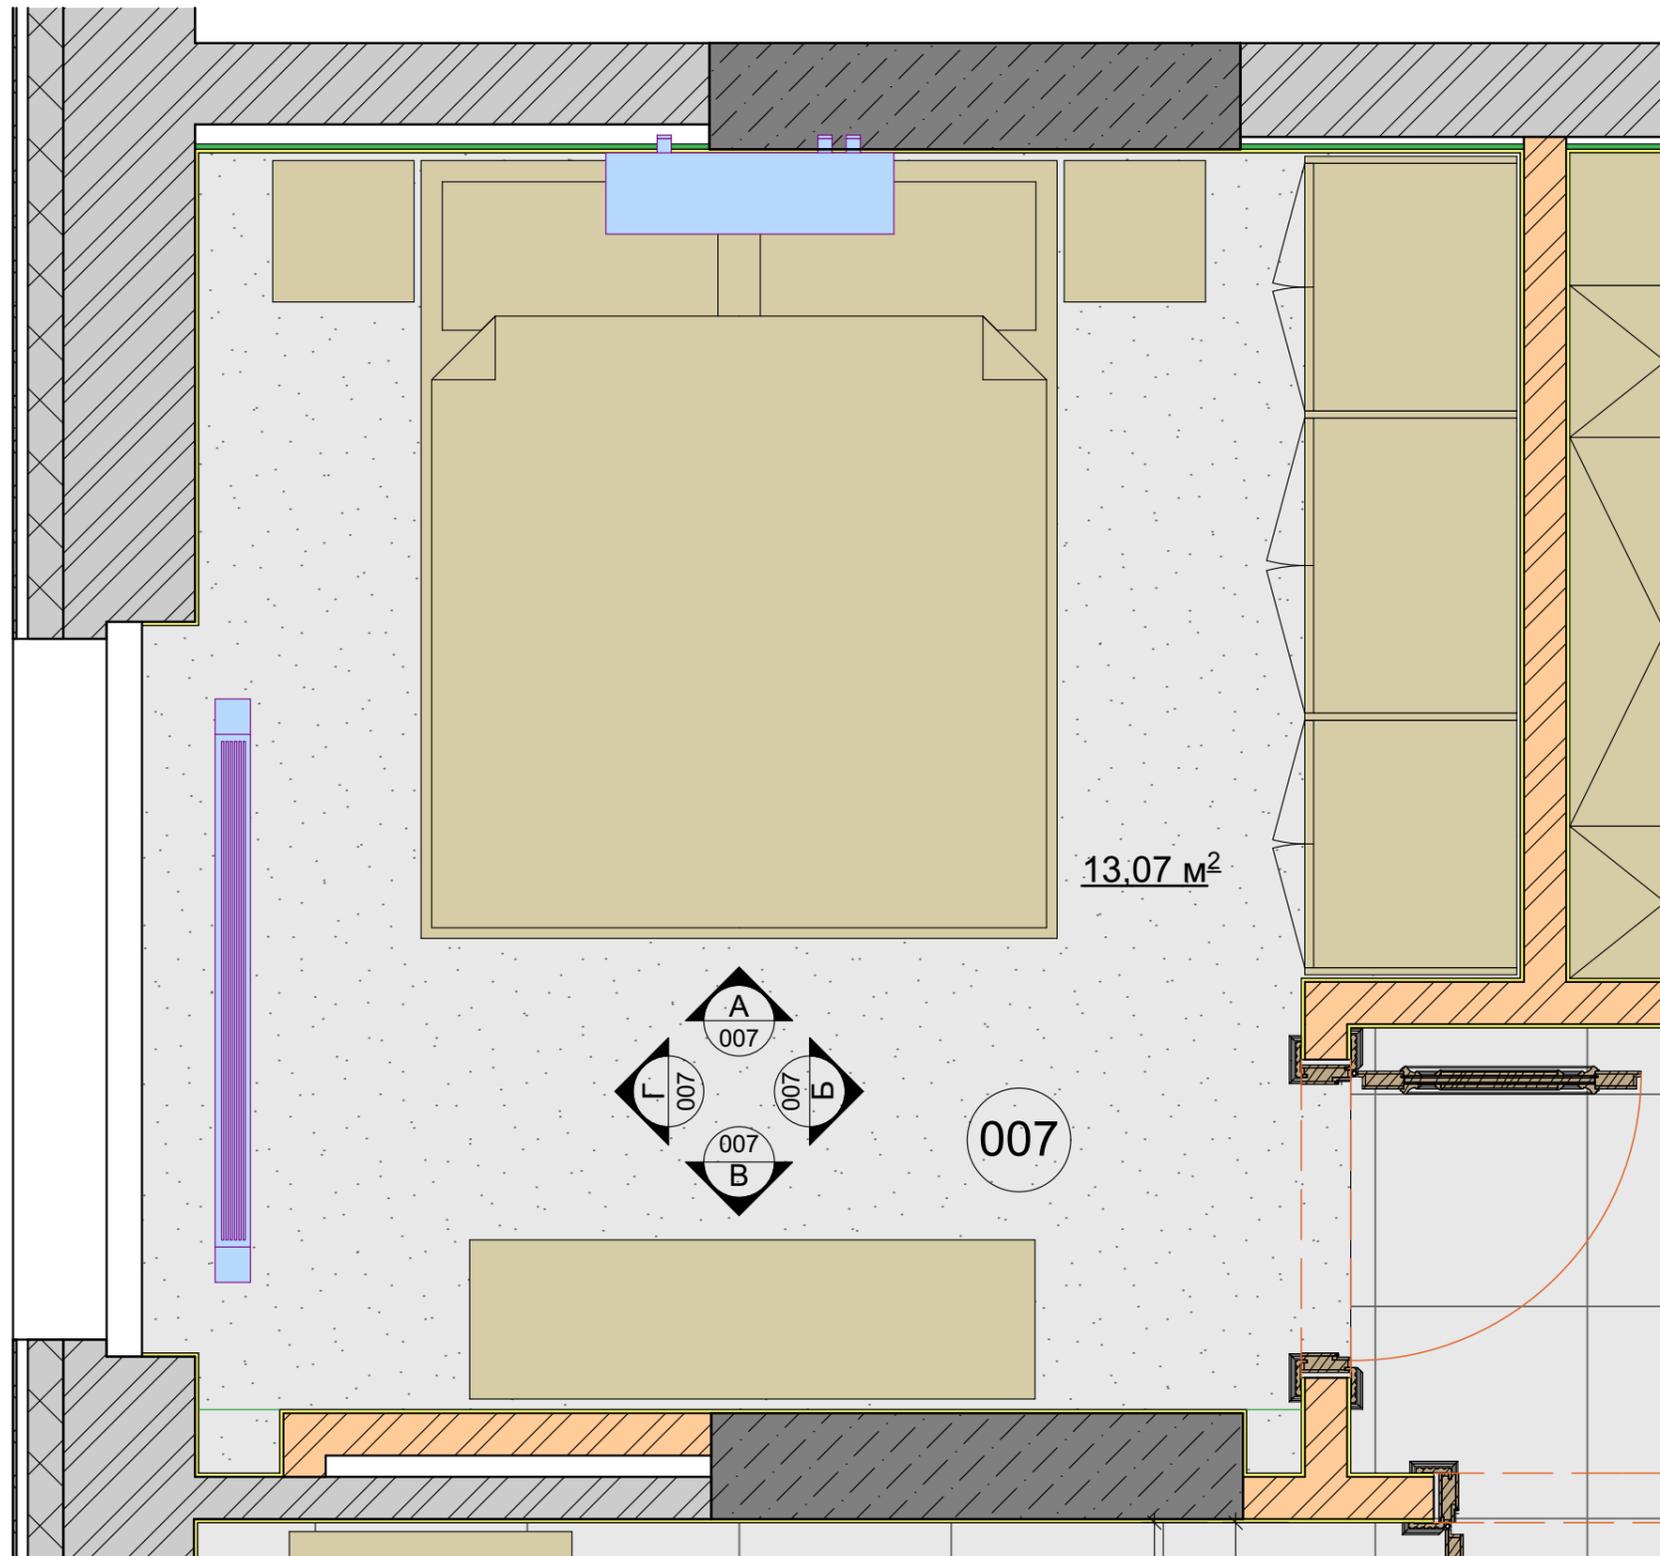


13.07 м²

007

						РП№8-62018				
						Рабочий проект жилой квартиры г. Киев				
Изм.	Кол.уч.	Лист	№Док.	Подп.	Дата	Великолепная квартира в стиле американской классики	Стадия	Лист	Листов	
							П	26	-	
ГАП		Ставская К.			14.08		Помещение_007 /маркировочный план М 1:20	architectural bureau IDEAL HOME		
Инженер					14.08					
Дизайнер		Кононенко Я.			14.08					
Заказчик					14.08					
Заказчик					14.08					

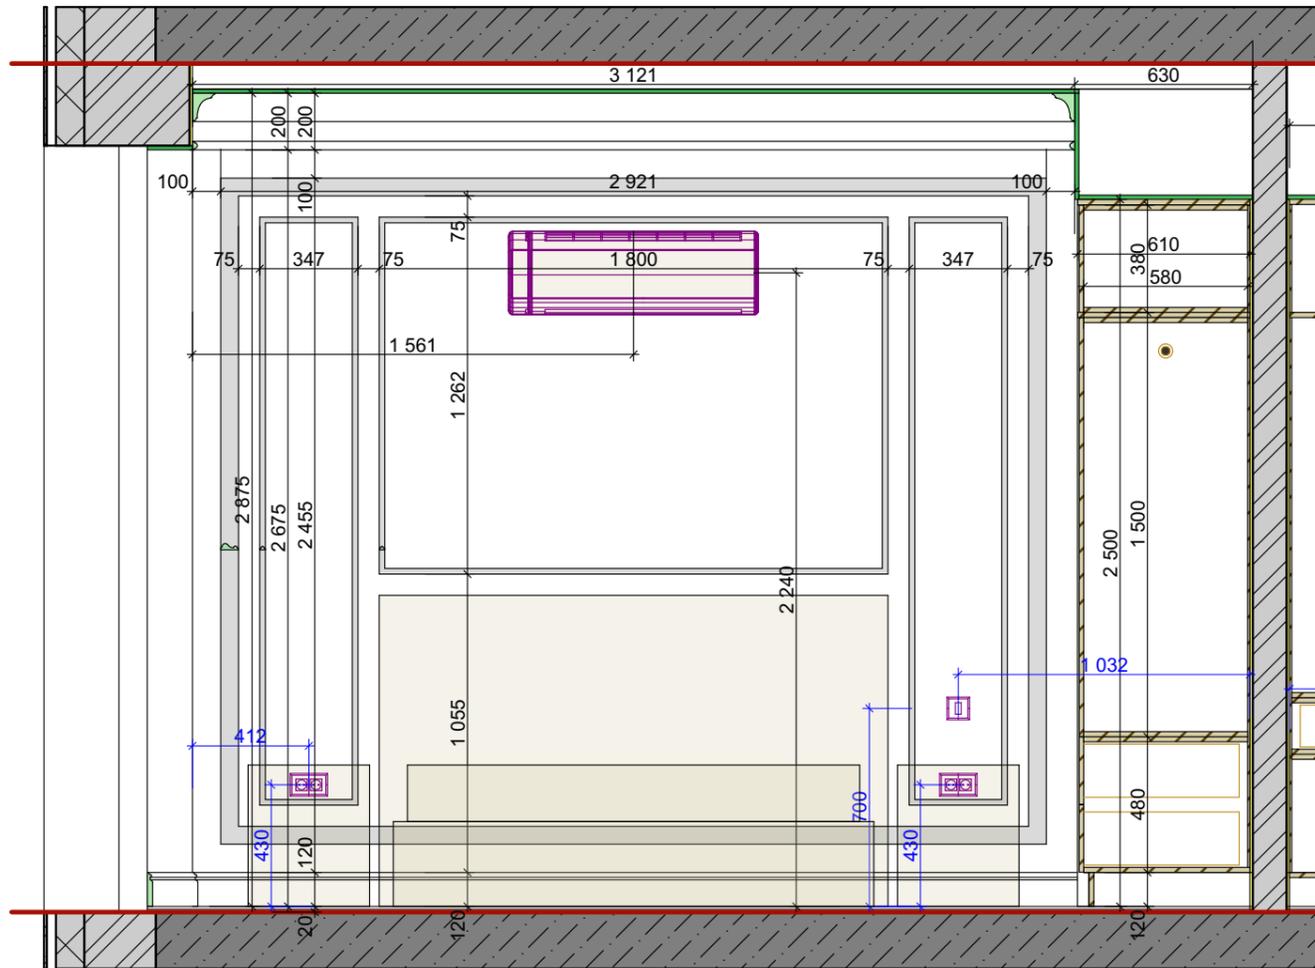


A_007

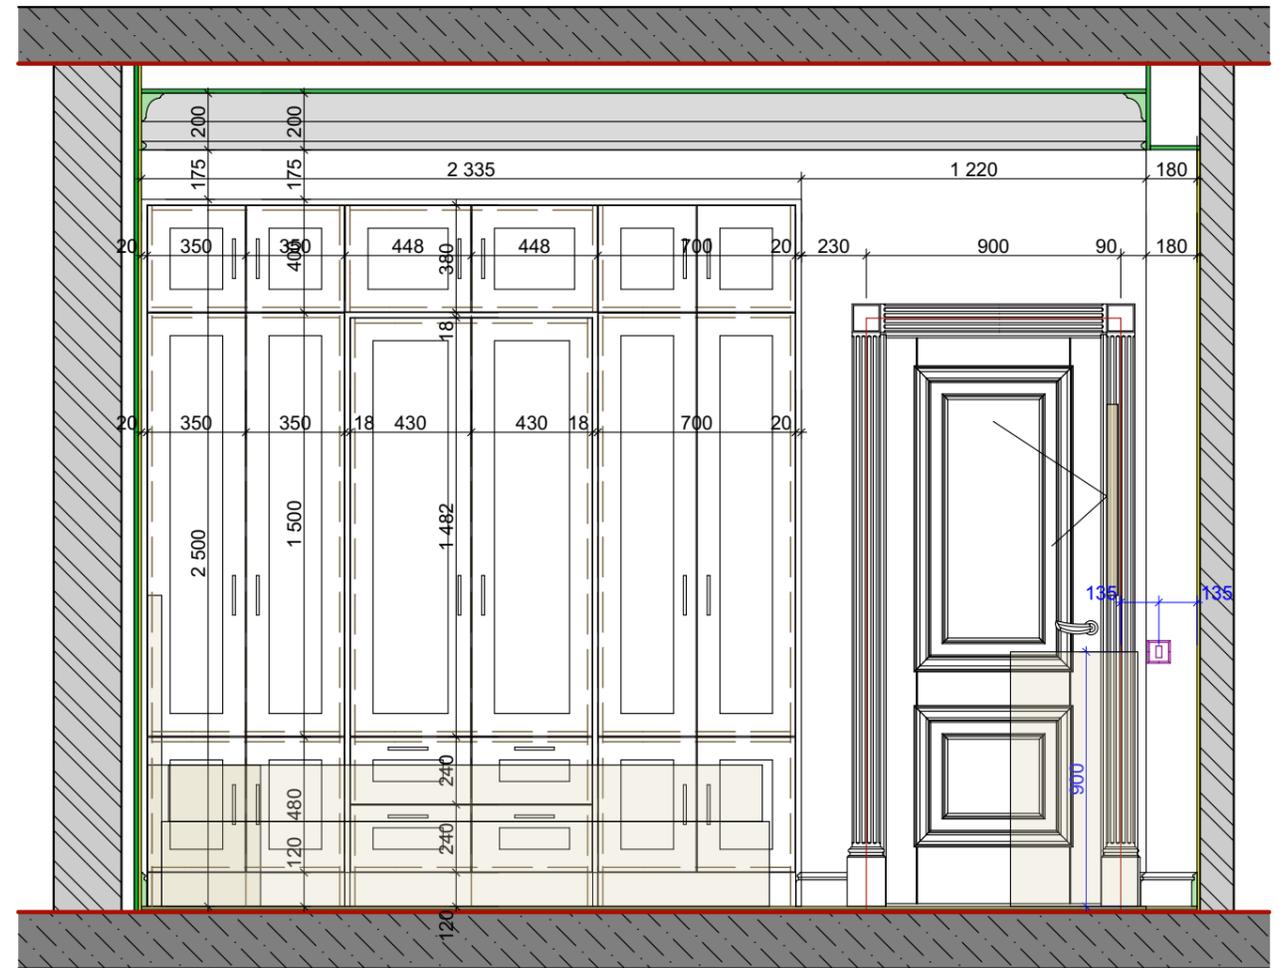


B_007

						РП№8-62018			
						Рабочий проект жилой квартиры г. Киев			
Изм.	Кол.уч.	Лист	№Док.	Подп.	Дата	Великолепная квартира в стиле американской классики	Стадия	Лист	Листов
							П	27	-
ГАП		Ставская К.			14.08		Помещение_007 Развертки_А_Б М 1:25	architectural bureau IDEAL HOME	
Инженер					14.08				
Дизайнер		Кононенко Я.			14.08				
Заказчик					14.08				
Заказчик					14.08				

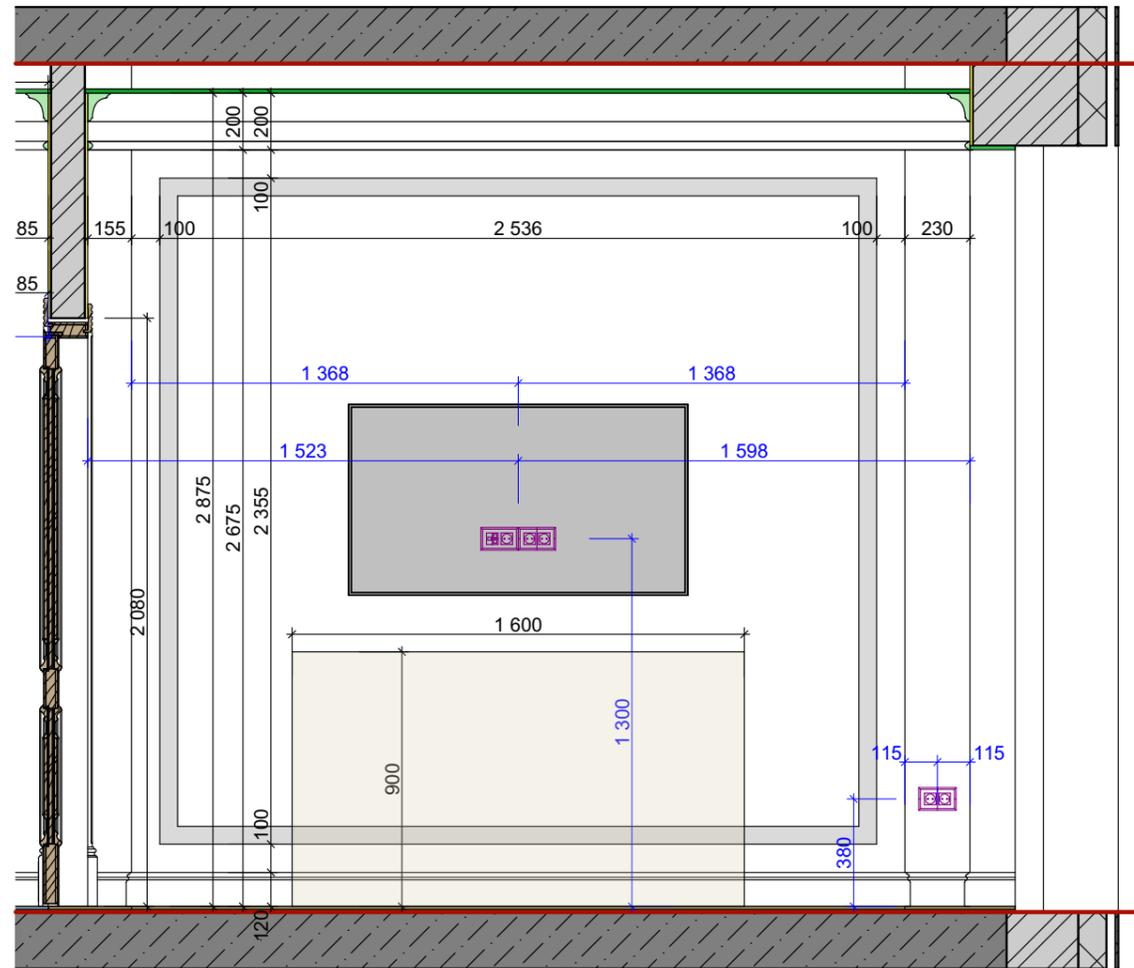


Г_007

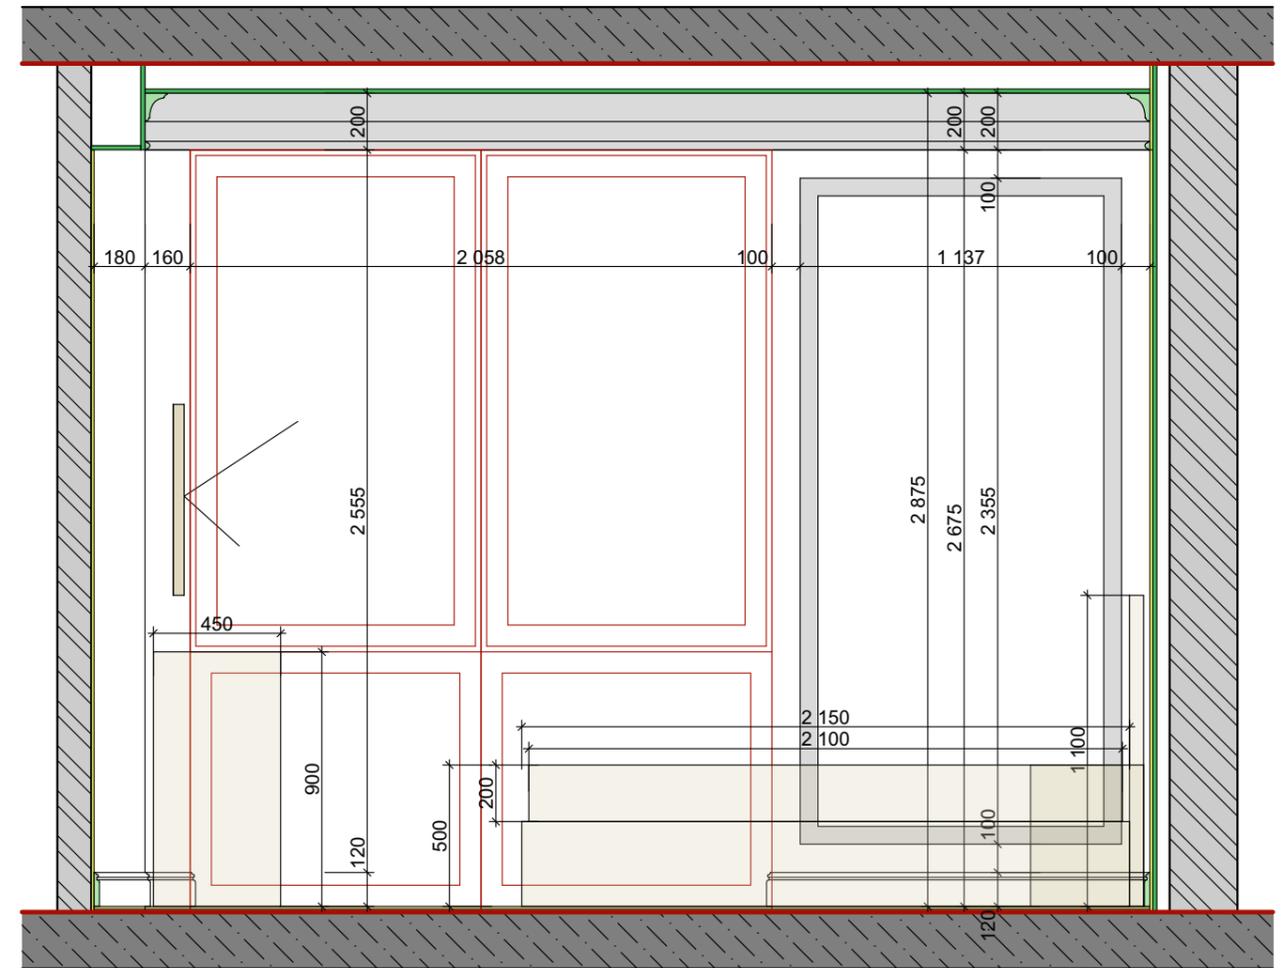


Г_007


						РП№8-62018			
						Рабочий проект жилой квартиры г. Киев			
Изм.	Коп.уч.	Лист	№Док.	Подп.	Дата	Великолепная квартира в стиле американской классики Помещение_007 Развертки_В_Г М 1:25	Стадия	Лист	Листов
							П	28	-
ГАП		Ставская К.			14.08		architectural bureau IDEAL HOME		
Инженер					14.08				
Дизайнер		Кононенко Я.			14.08				
Заказчик					14.08				
Заказчик					14.08				

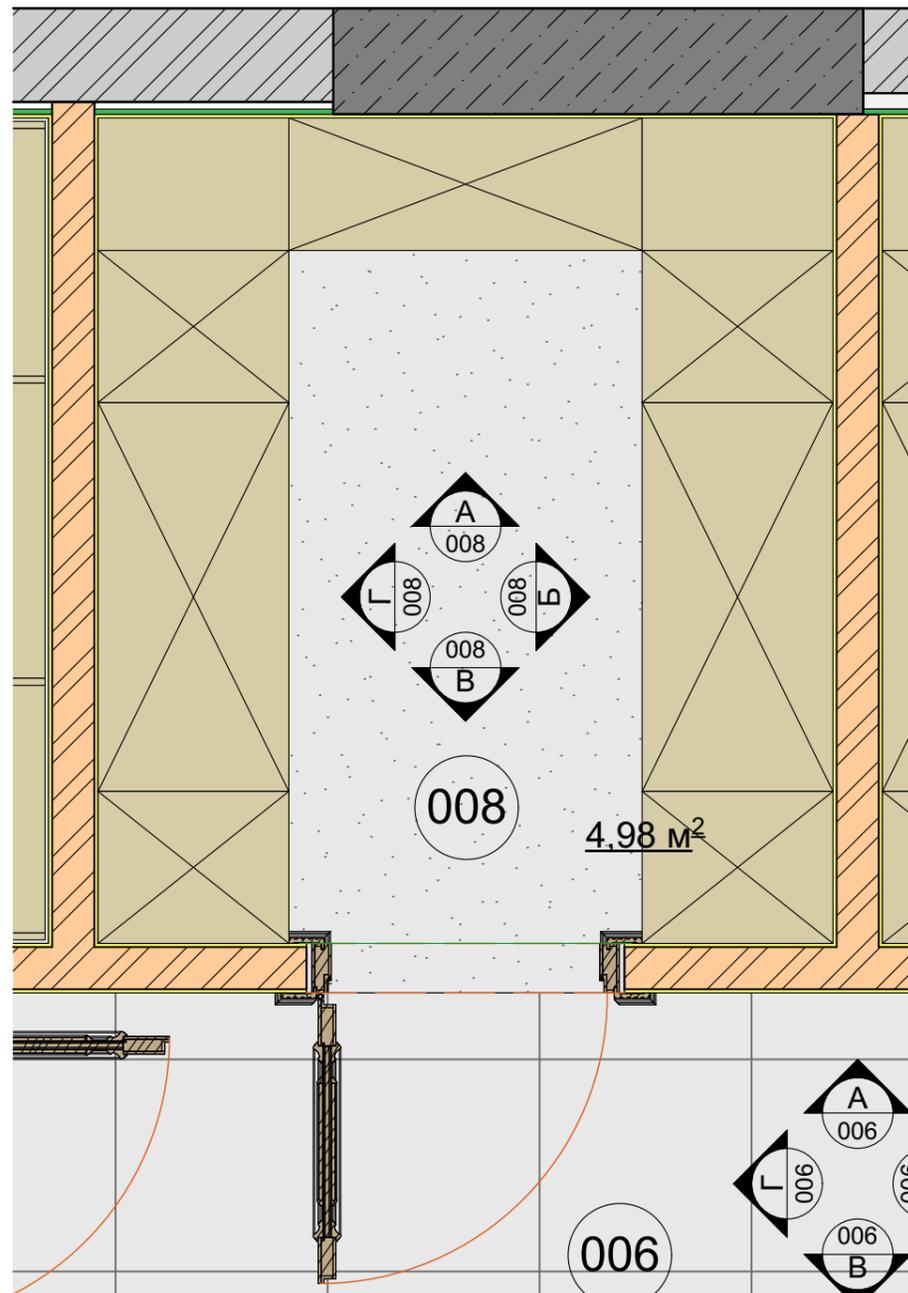


						РП№8-62018			
						Рабочий проект жилой квартиры г. Киев			
Изм.	Коп.уч.	Лист	№Док.	Подп.	Дата	Стадия	Лист	Листов	
						Великолепная квартира в стиле американской классики	П	29	-
ГАП		Ставская К.			14.08				
Инженер					14.08				
Дизайнер		Кононенко Я.			14.08	Помещение_008 /маркировочный план М 1:20	architectural bureau IDEAL HOME		
Заказчик				14.08					
Заказчик				14.08					

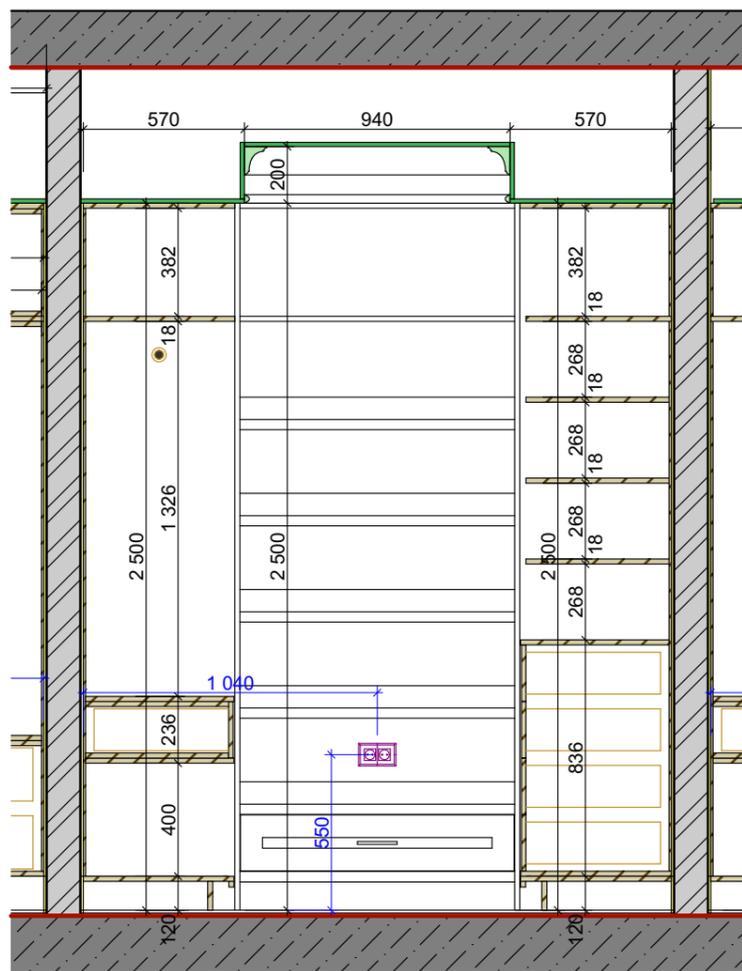


A_008

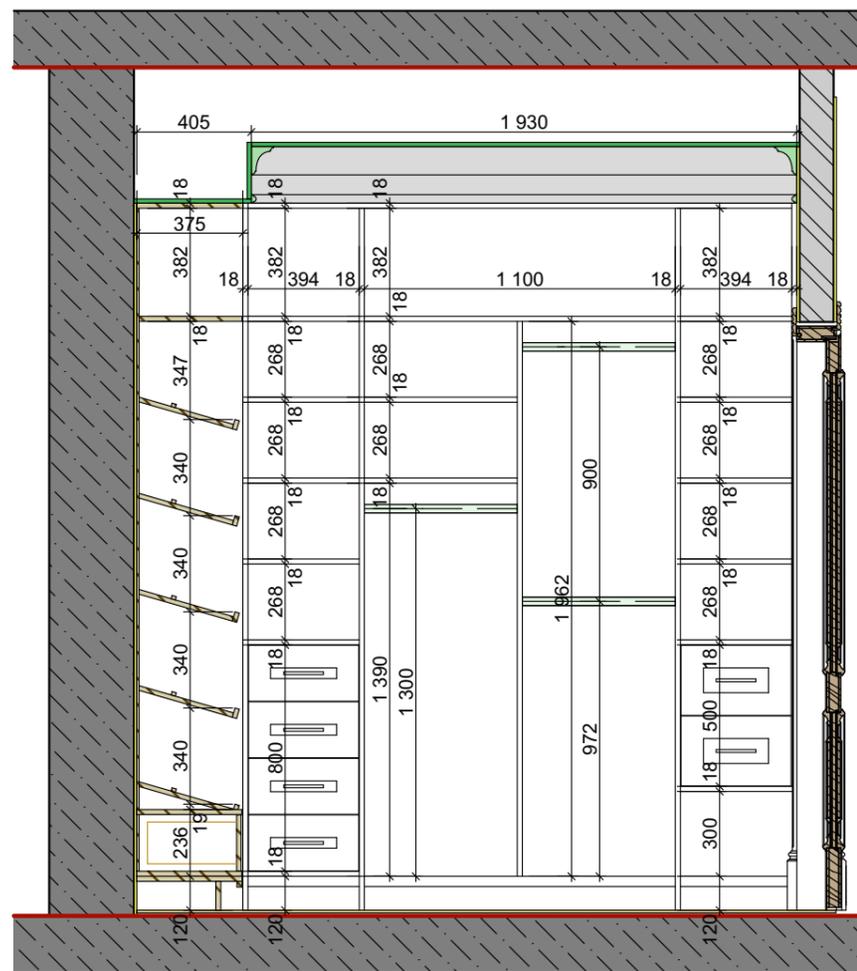

Б_008

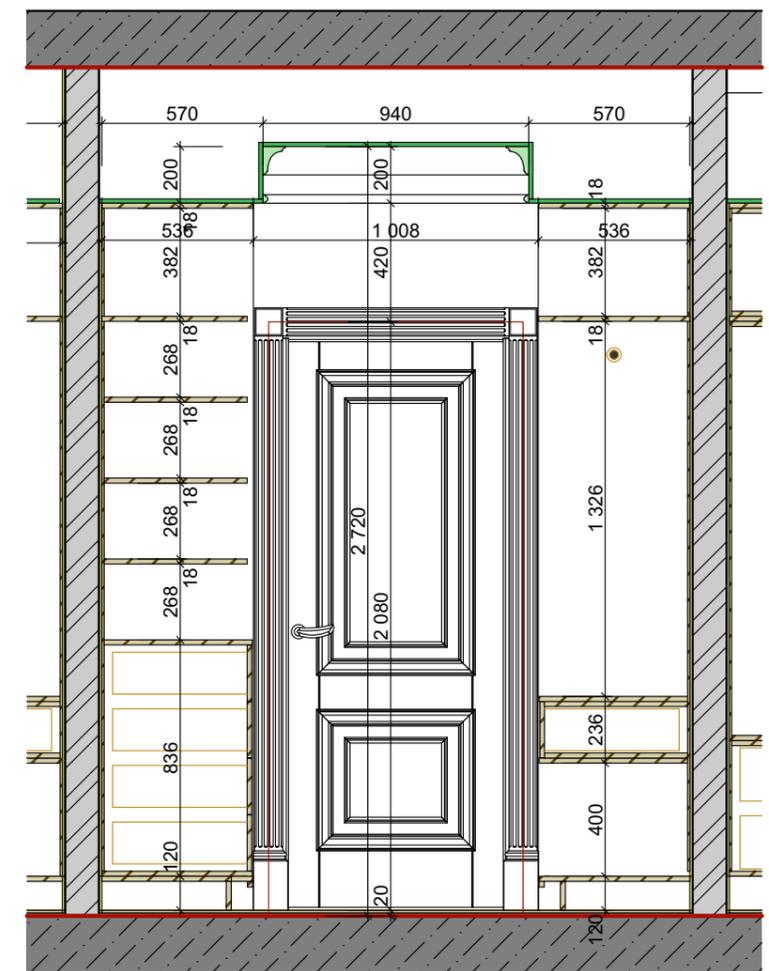


В_008

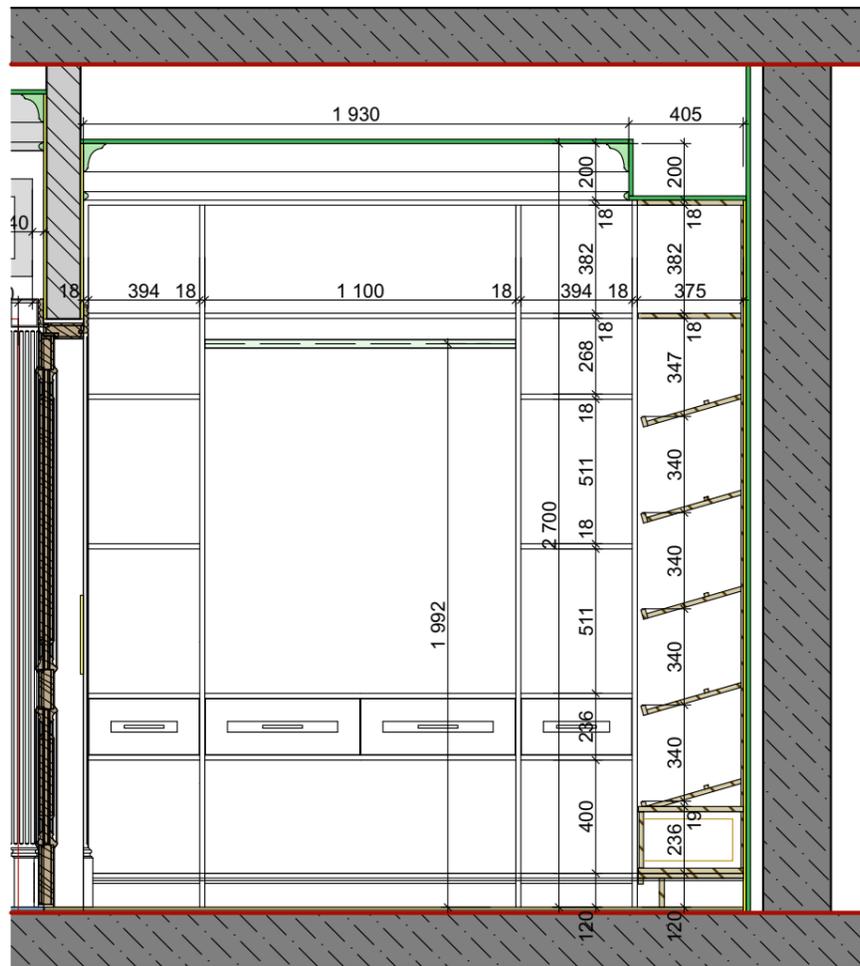


Г_008


						РП№8-62018			
						Рабочий проект жилой квартиры г. Киев			
Изм.	Кол.ч.	Лист	№Док.	Подп.	Дата	Великолепная квартира в стиле американской классики	Стадия	Лист	Листов
							П	30	-
ГАП		Ставская К.			14.08	Помещение_008 Развертки_А_Б_В_Г М 1:25	architectural bureau IDEAL HOME		
Инженер					14.08				
Дизайнер		Кононенко Я.			14.08				
Заказчик					14.08				
Заказчик					14.08				

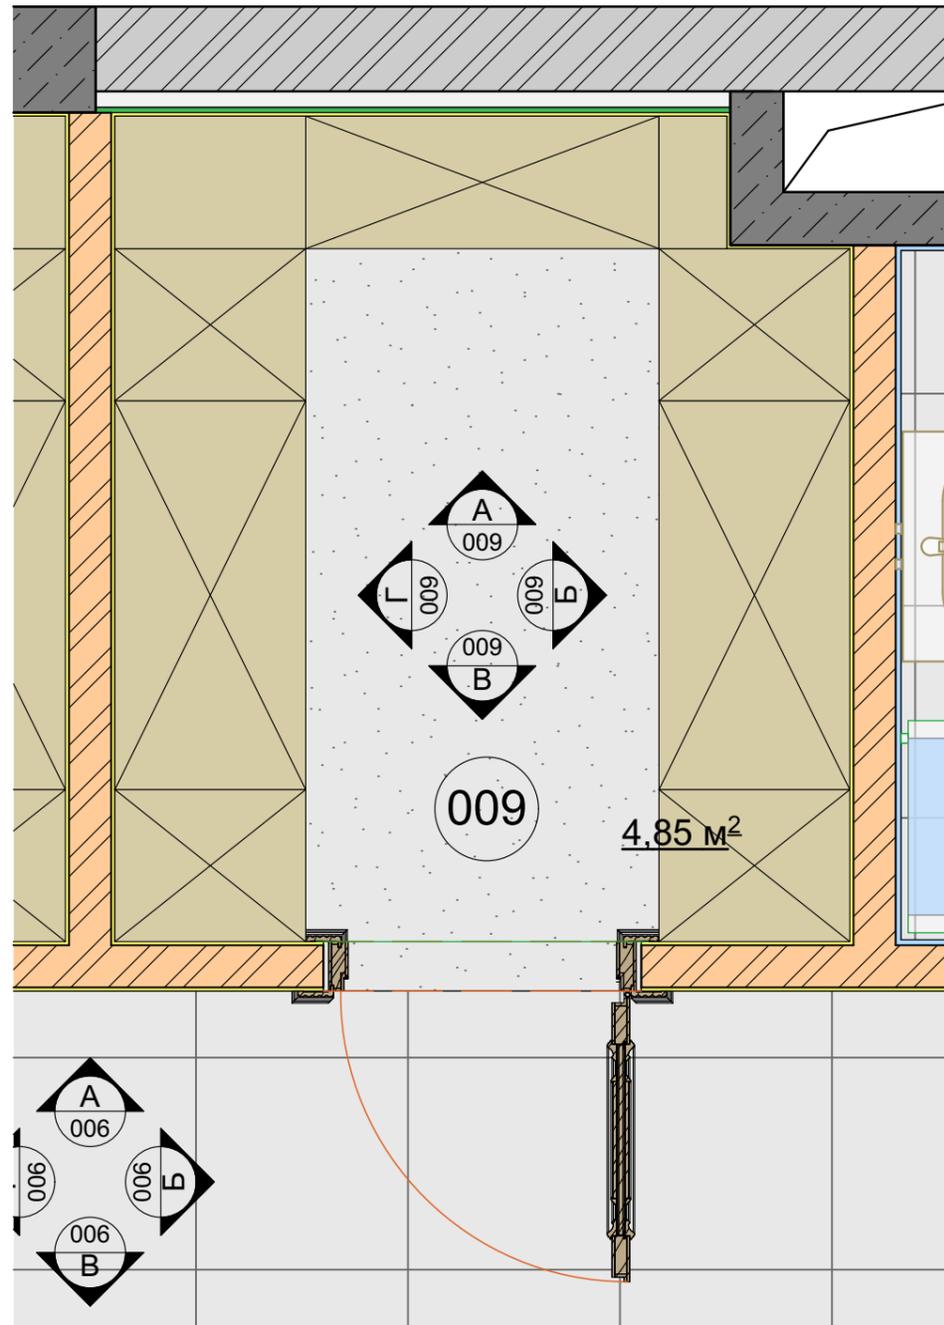


						РП№8-62018			
						Рабочий проект жилой квартиры г. Киев			
Изм.	Коп.уч.	Лист	№Док.	Подп.	Дата	Великолепная квартира в стиле американской классики	Стадия	Лист	Листов
							П	31	-
ГАП		Ставская К.			14.08	Помещение_009 /маркировочный план М 1:20	architectural bureau IDEAL HOME		
Инженер					14.08				
Дизайнер		Кононенко Я.			14.08				
Заказчик					14.08				
Заказчик					14.08				

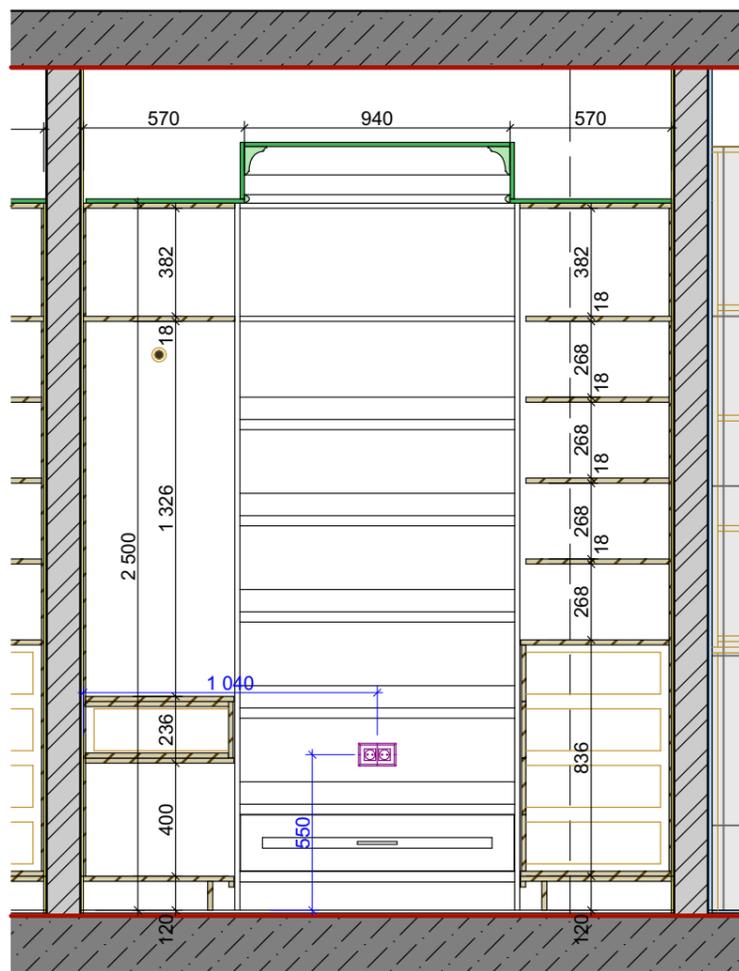


A_009

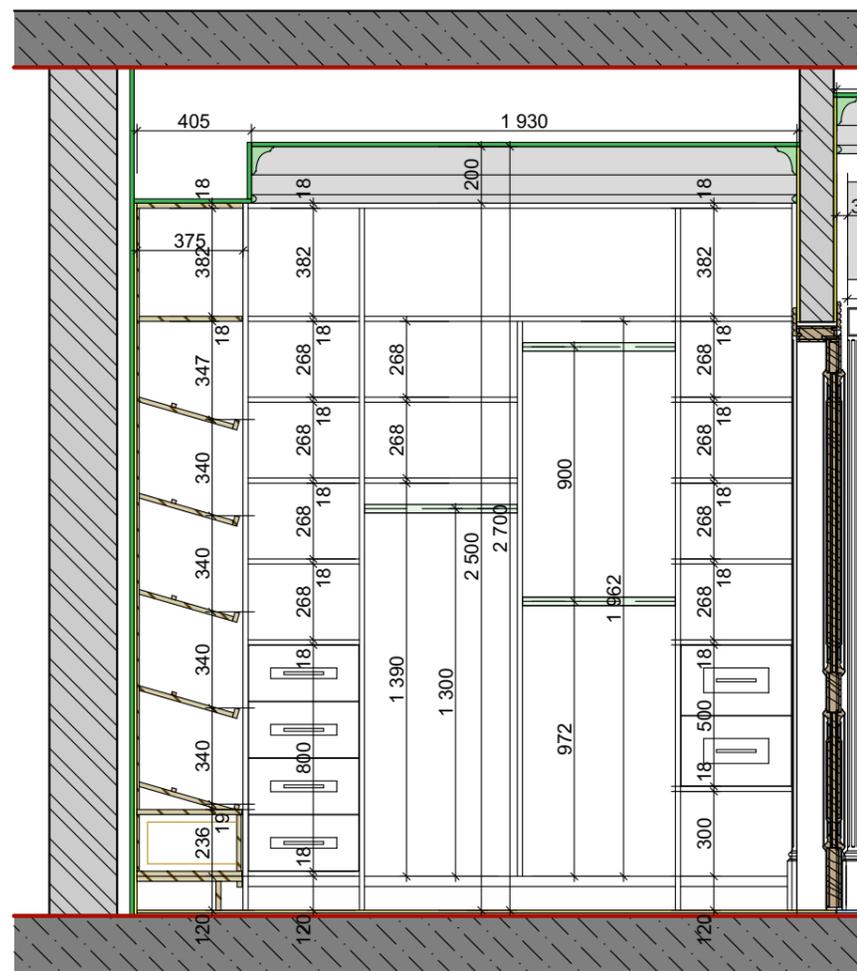

Б_009

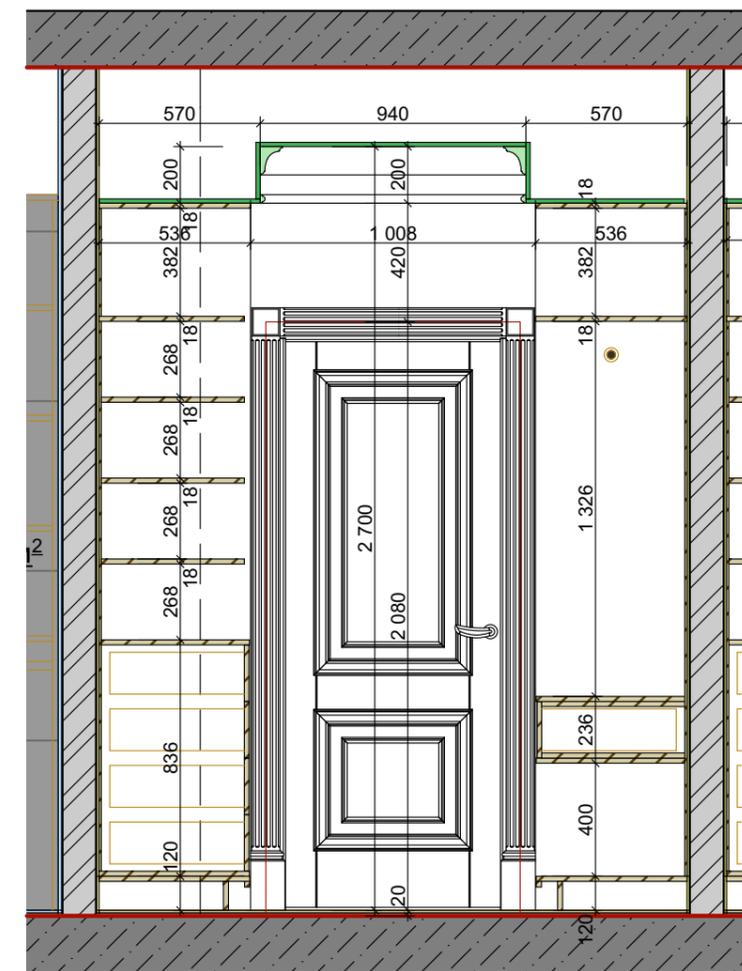


В_009

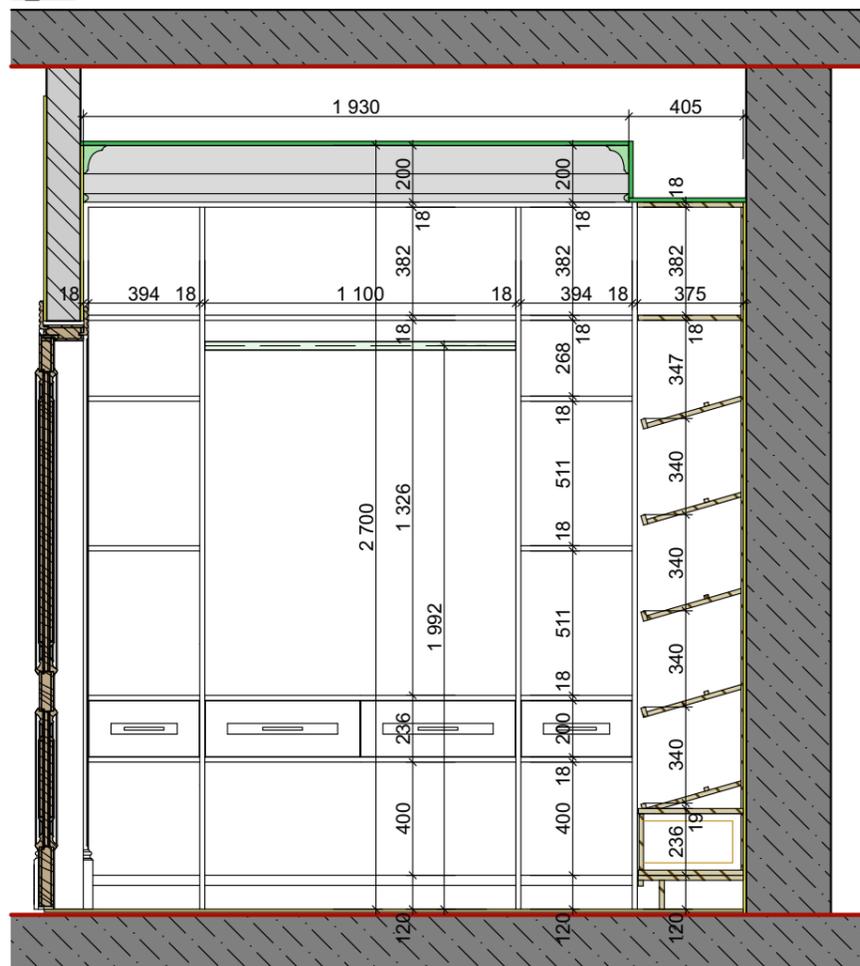


Г_009


						РП№8-62018			
						Рабочий проект жилой квартиры г. Киев			
Изм.	Кол.ч.	Лист	№Док.	Подп.	Дата	Великолепная квартира в стиле американской классики	Стадия	Лист	Листов
							П	32	-
ГАП		Ставская К.			14.08	Помещение_009 Развертки_А_Б_В_Г М 1:25	architectural bureau IDEAL HOME		
Инженер					14.08				
Дизайнер		Кононенко Я.			14.08				
Заказчик					14.08				
Заказчик					14.08				

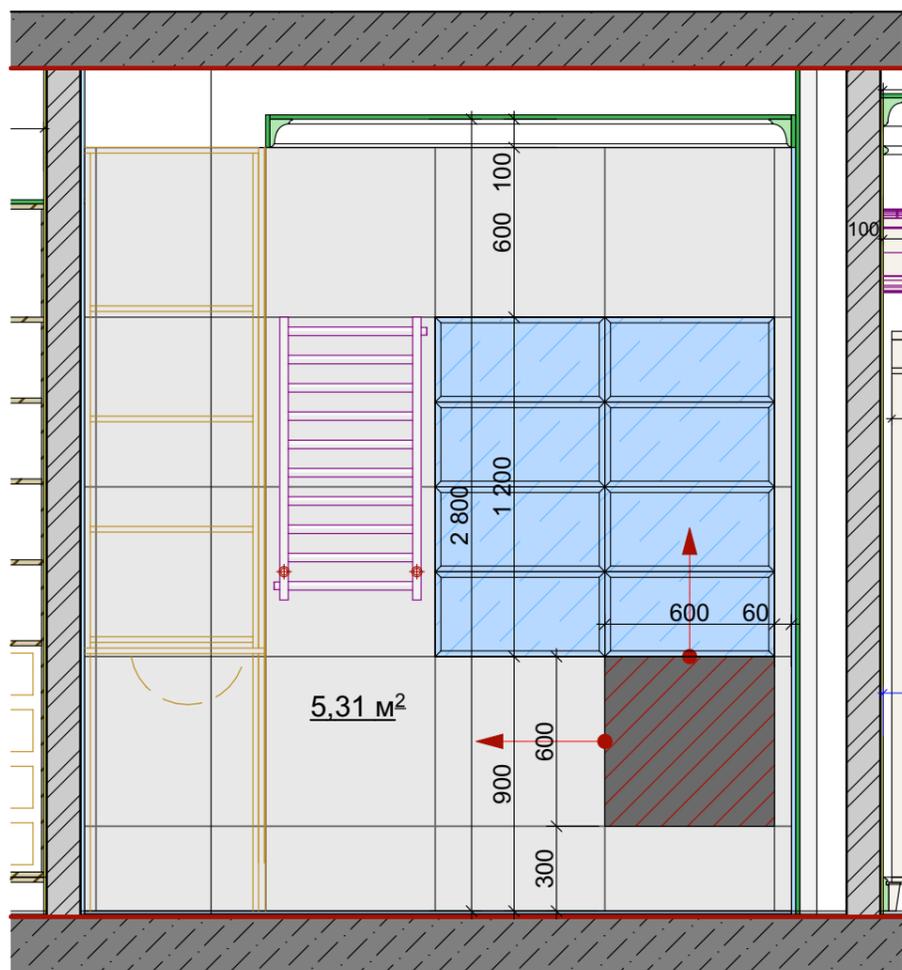


A_010

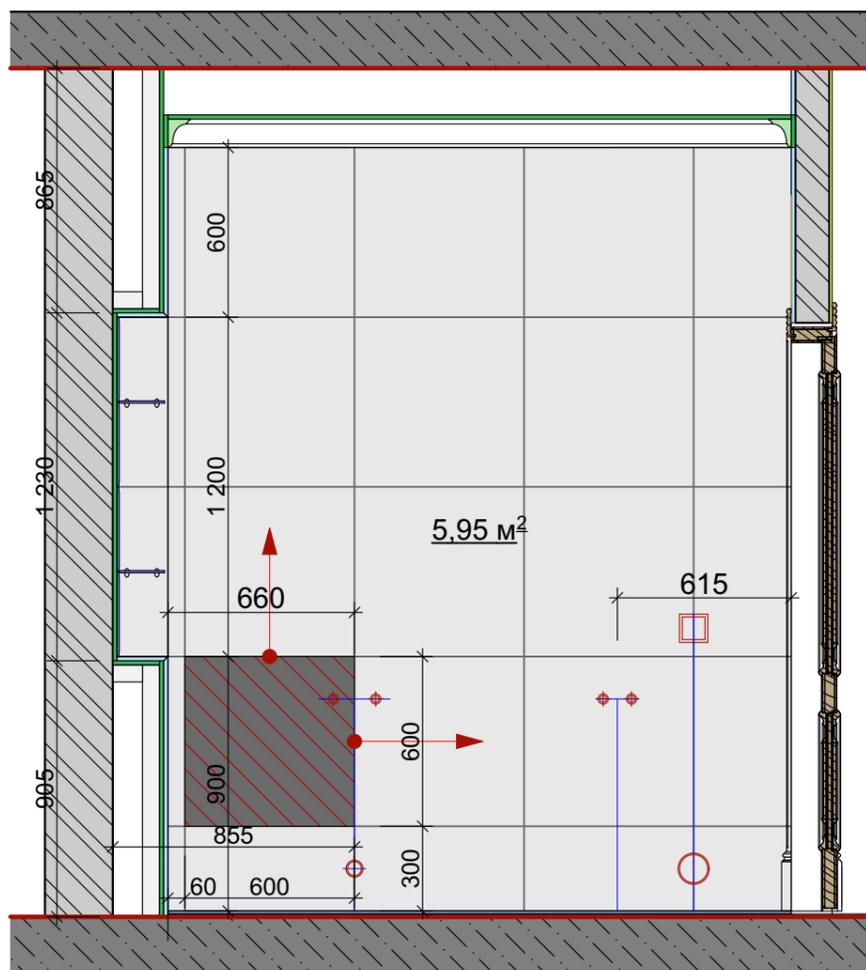

B_010

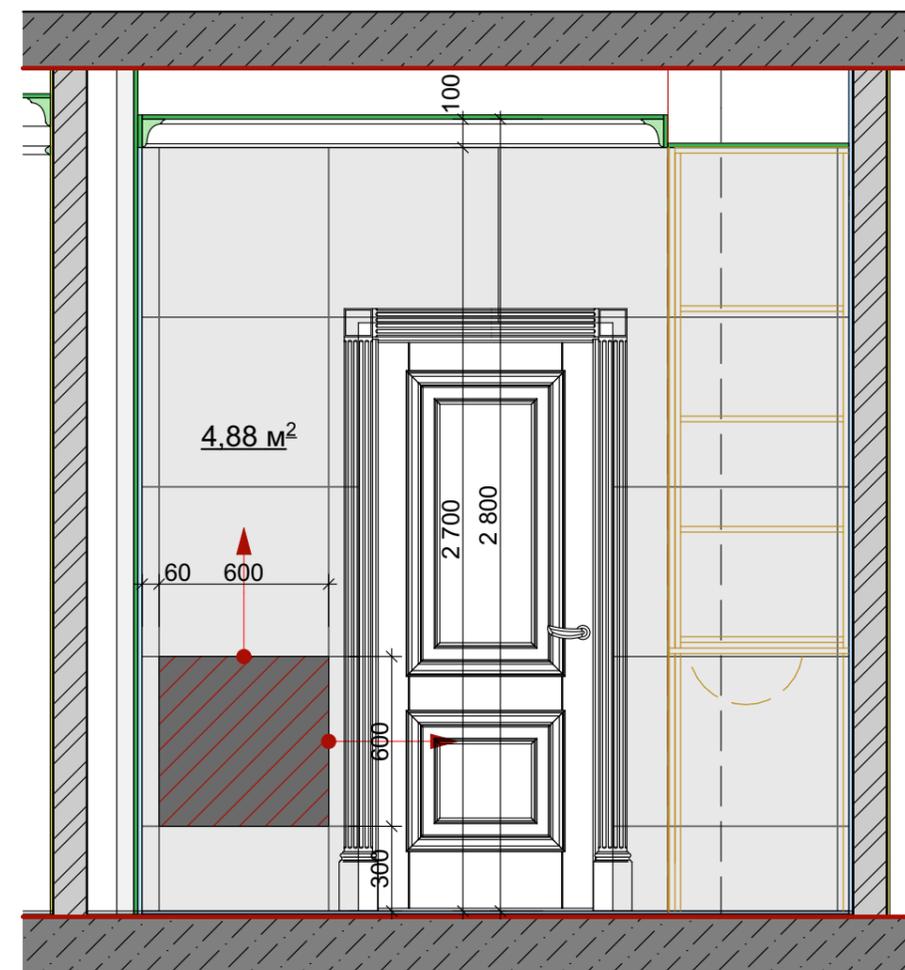


B_010

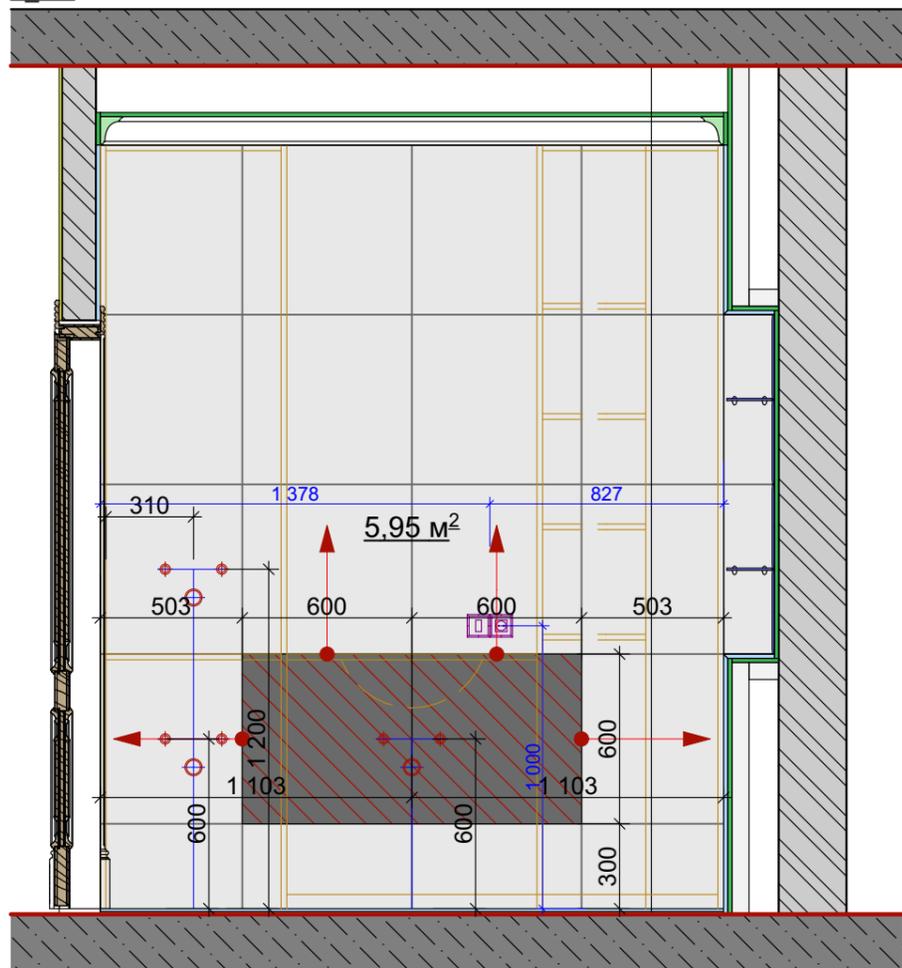


G_010

- плитка №1_600x600 (светлая) - 5,53 м² (20шт.) (пол)
- 22,09 м² (78шт.) (стены)
- всего - 27,62 м² (98шт.)


						РП№8-62018			
						Рабочий проект жилой квартиры г. Киев			
Изм.	Кол.ч.	Лист	№Док.	Подп.	Дата	Великолепная квартира в стиле американской классики	Стадия	Лист	Листов
							П	34	-
ГАП		Ставская К.			09.08	Развертки помещений 010 /раскладка плитки М 1:25	architectural bureau IDEAL HOME		
Инженер					09.08				
Дизайнер		Кононенко Я.			09.08				
Заказчик					09.08				
Заказчик					09.08				

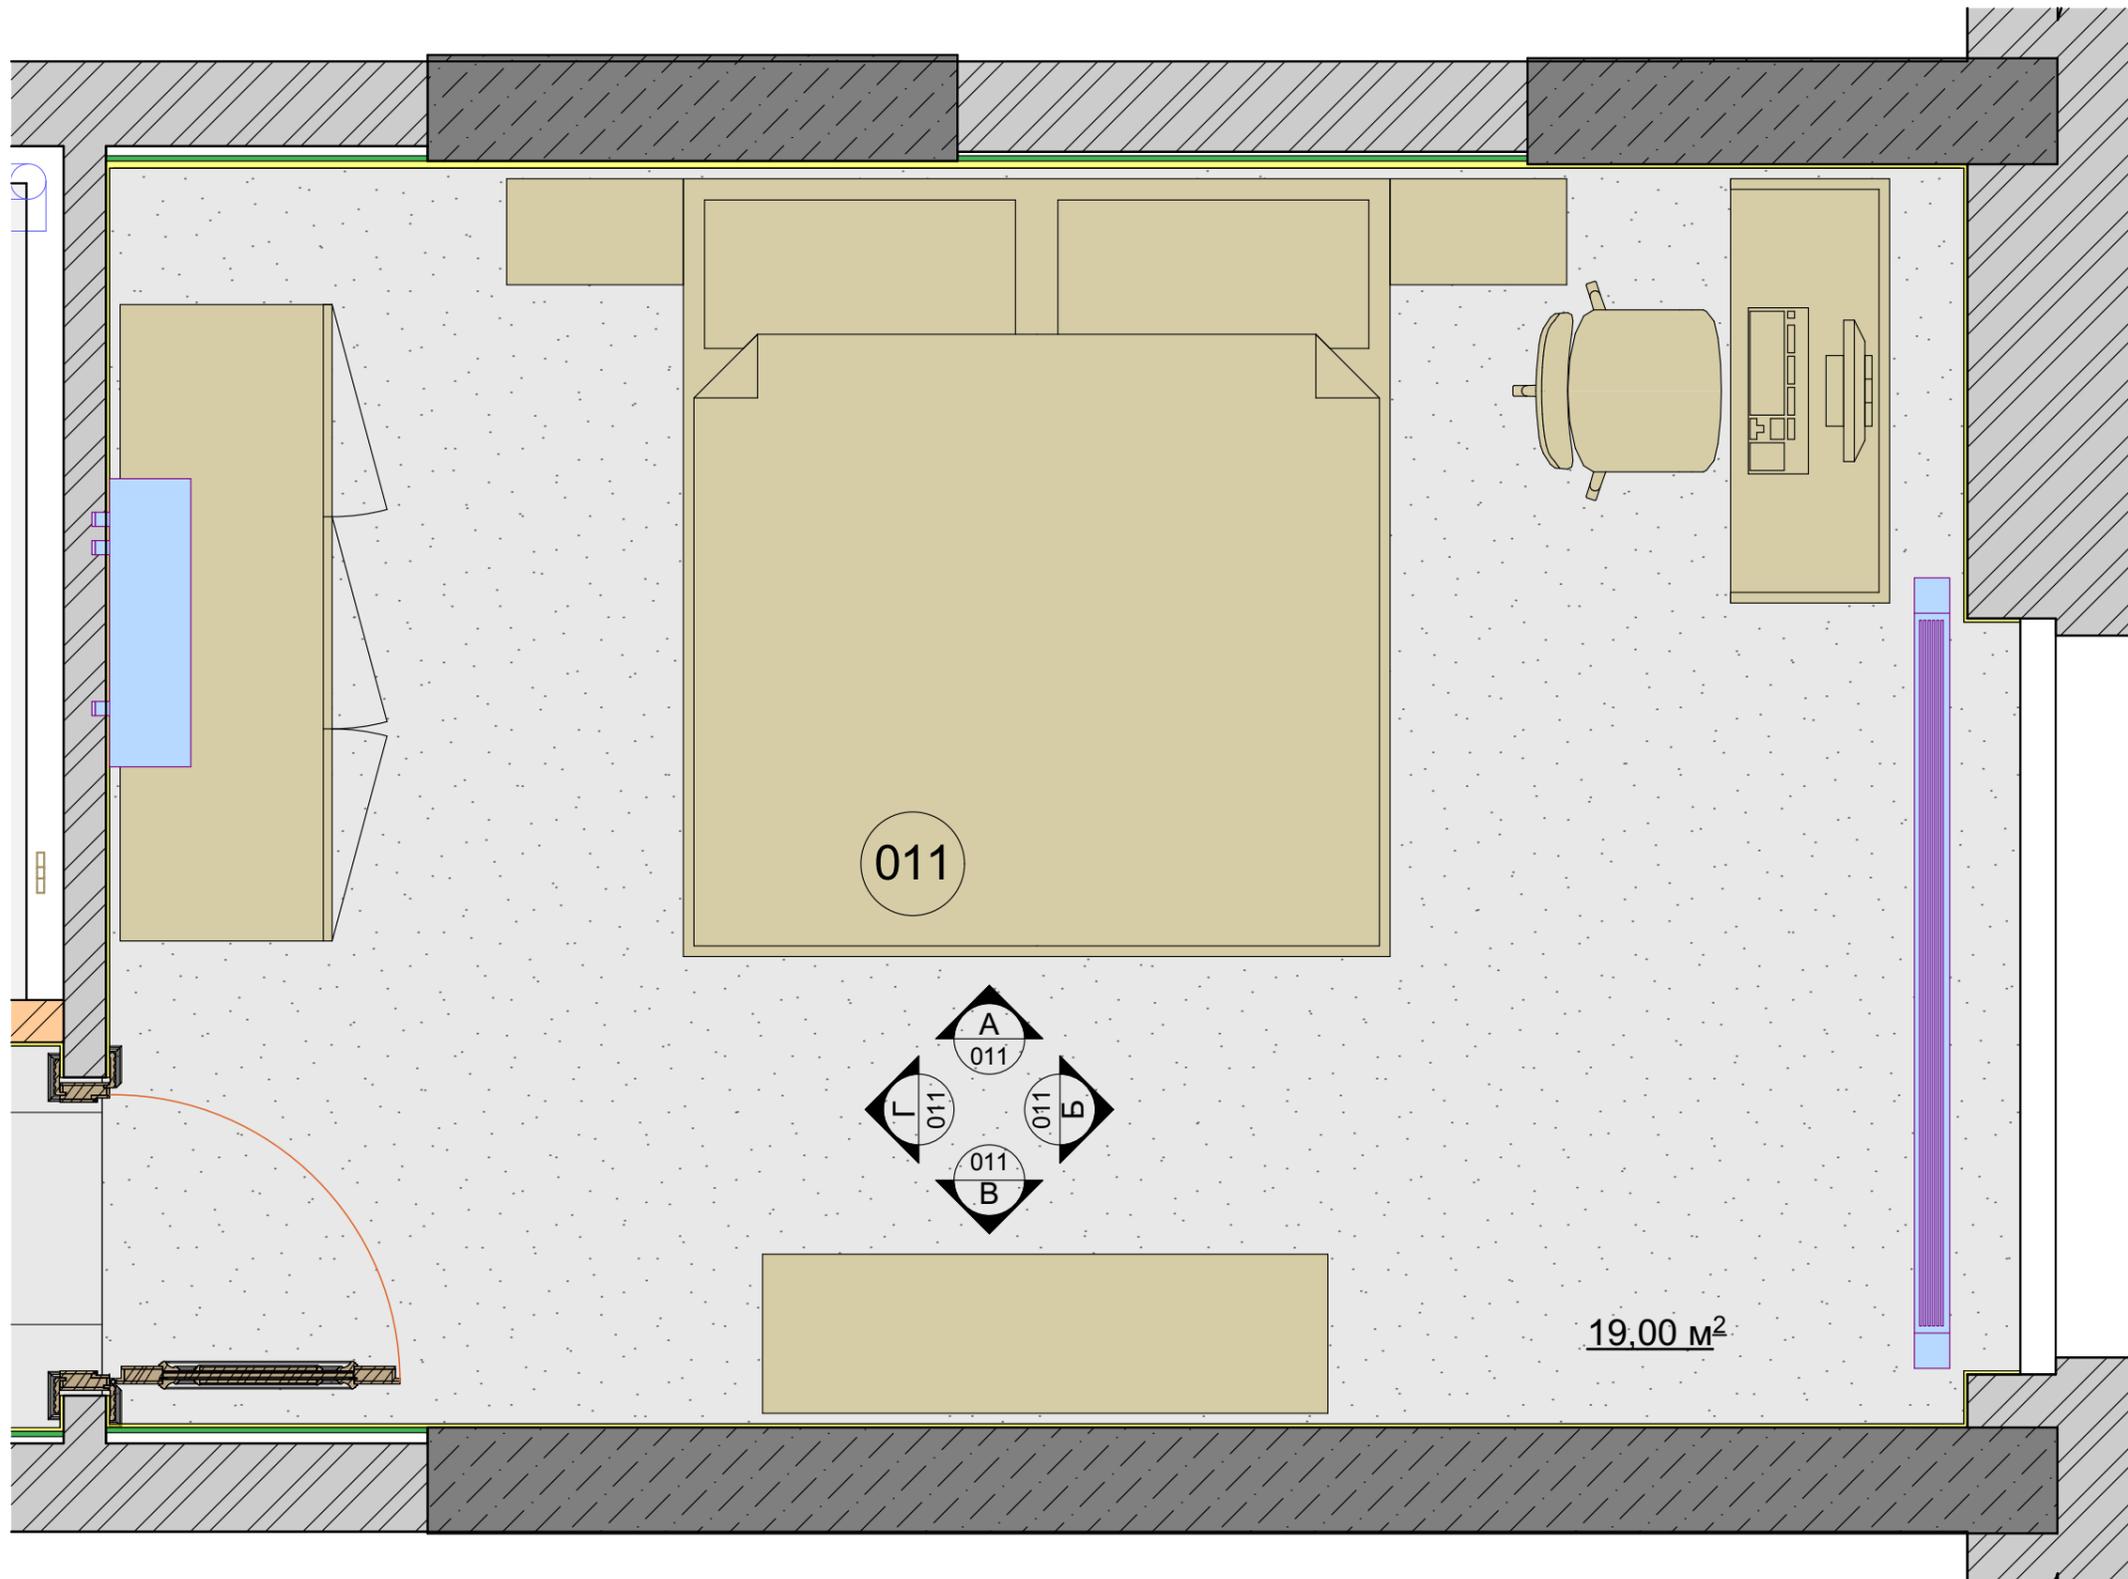

						РП№8-62018			
						Рабочий проект жилой квартиры г. Киев			
Изм.	Кол.ч.	Лист	№Док.	Подп.	Дата	Великолепная квартира в стиле американской классики	Стадия	Лист	Листов
							П	35	-
ГАП		Ставская К.			14.08	Помещение_011 /маркировочный план М 1:20	architectural bureau IDEAL HOME		
Инженер					14.08				
Дизайнер		Кононенко Я.			14.08				
Заказчик					14.08				
Заказчик					14.08				


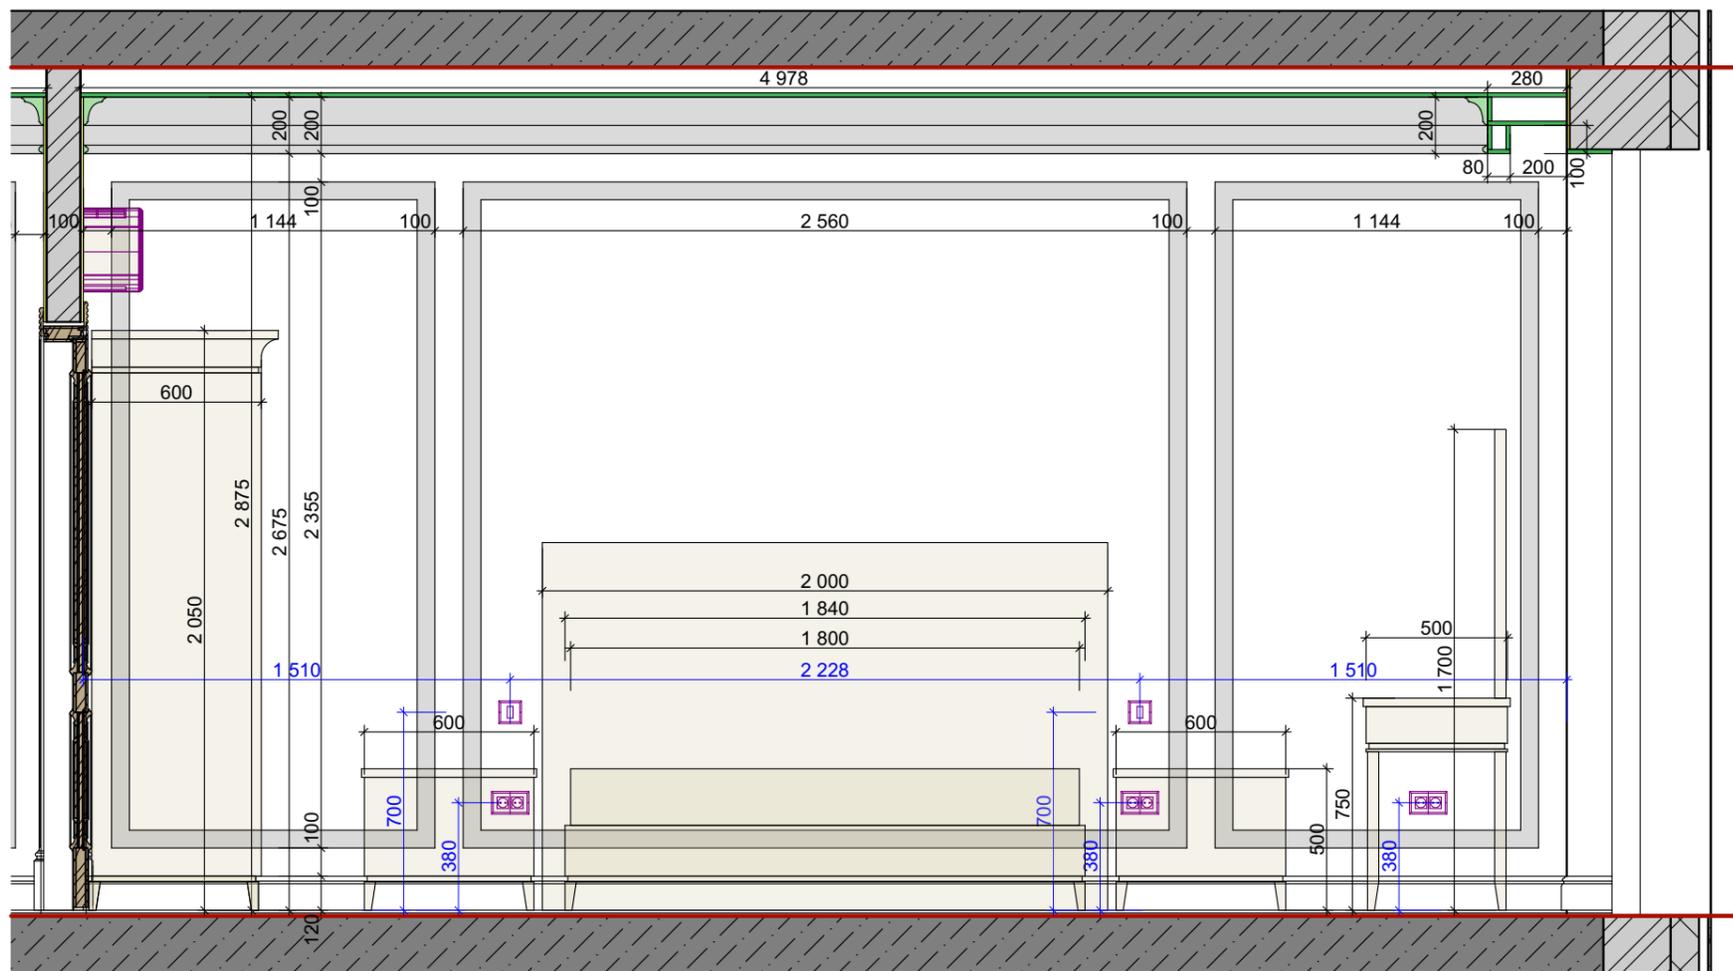


A_011

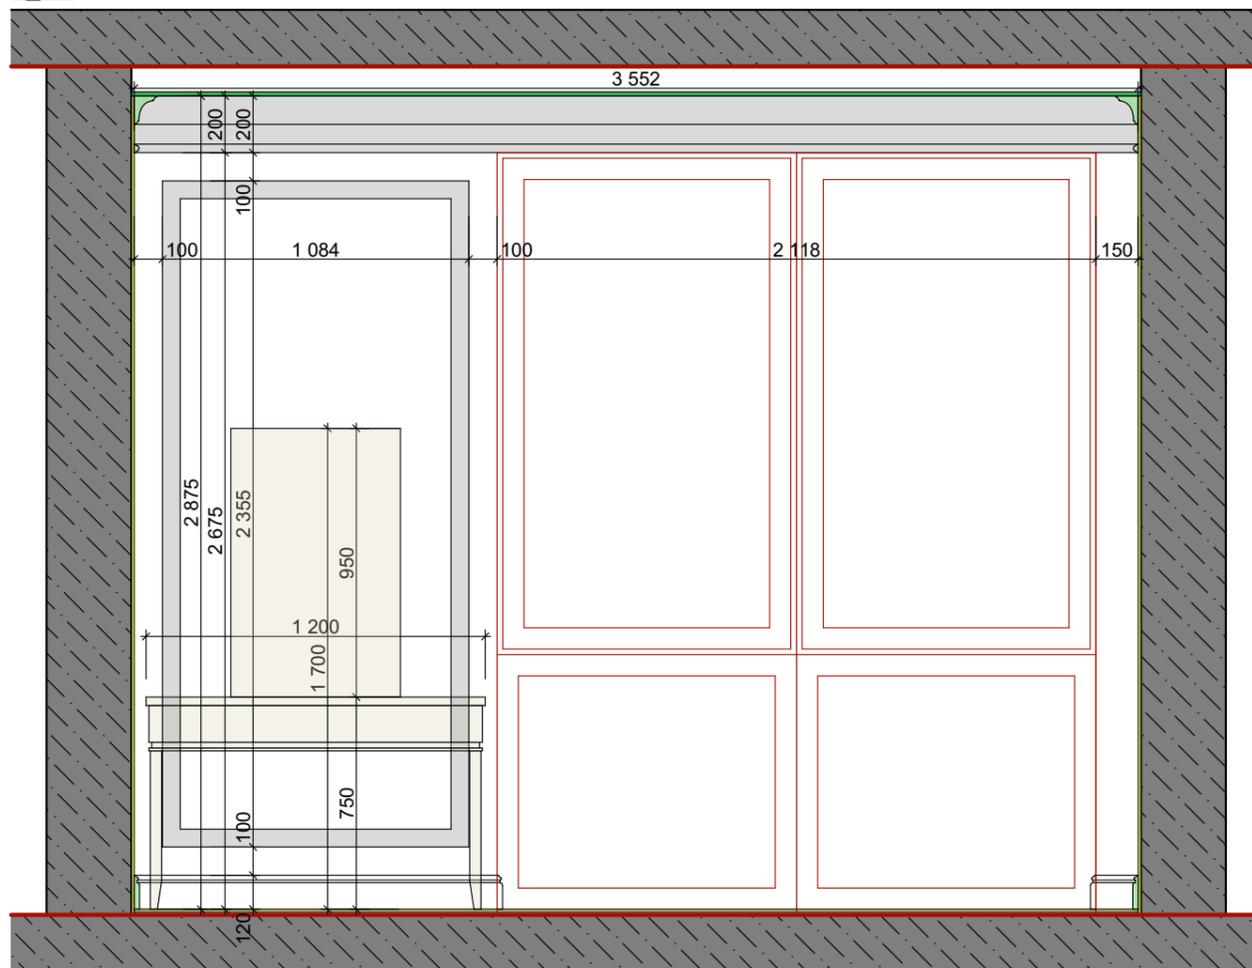

B_011

						РП№8-62018			
						Рабочий проект жилой квартиры г. Киев			
Изм.	Кол.уч.	Лист	№Док.	Подп.	Дата	Великолепная квартира в стиле американской классики	Стадия	Лист	Листов
							П	36	-
ГАП		Ставская К.			14.08	Помещение_011 Развертки_А_Б М 1:25	architectural bureau IDEAL HOME		
Инженер					14.08				
Дизайнер		Кононенко Я.			14.08				
Заказчик					14.08				
Заказчик					14.08				

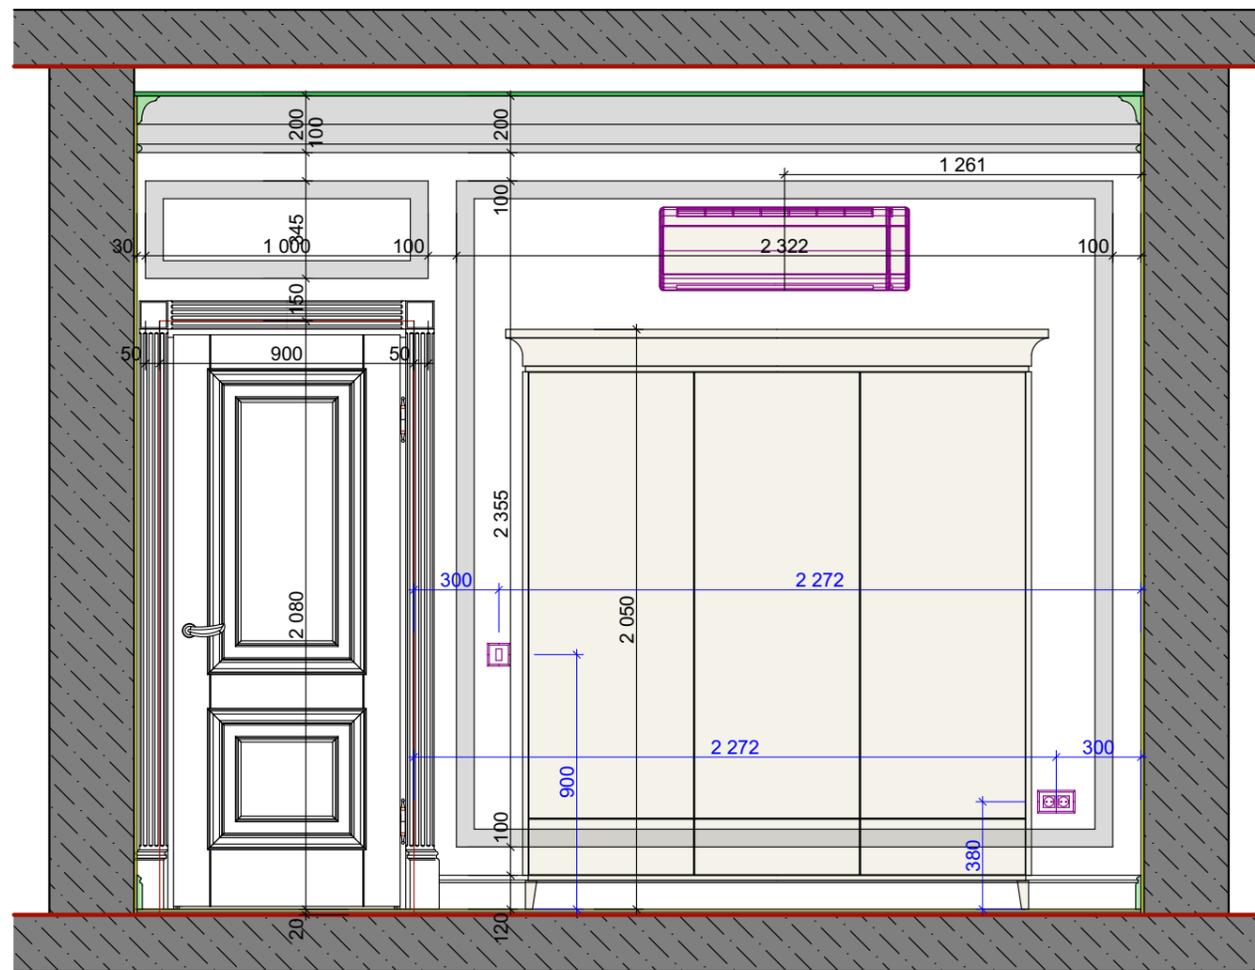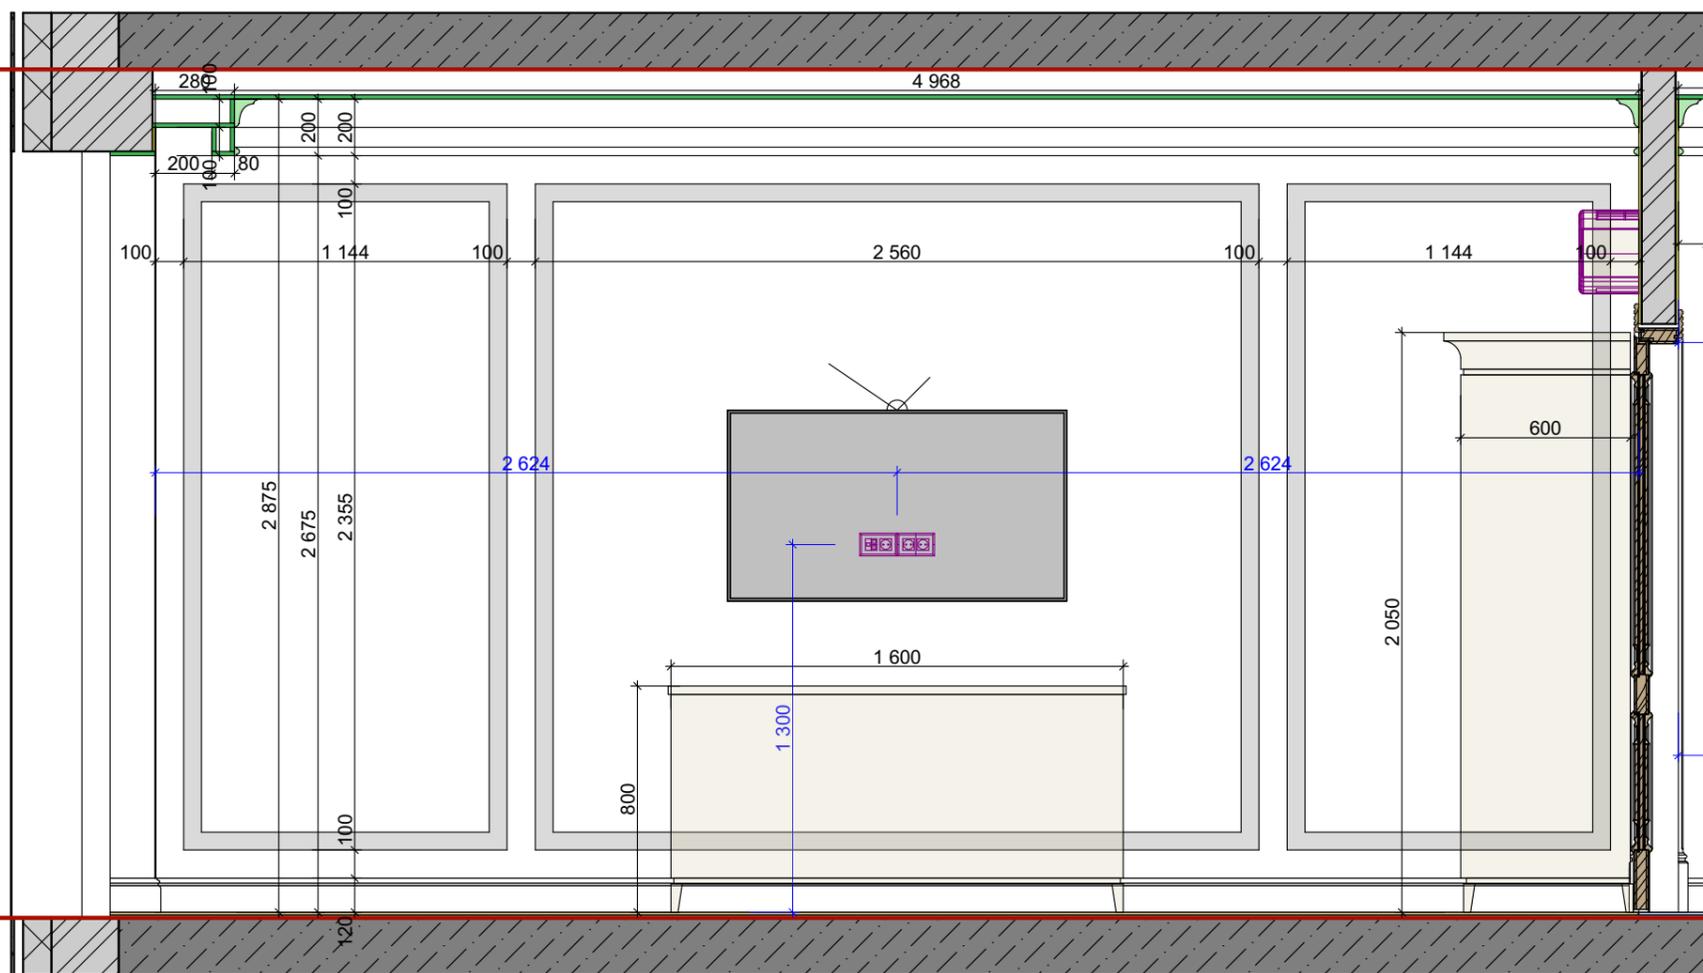

						РП№8-62018		
						Рабочий проект жилой квартиры г. Киев		
Изм.	Кол.ч.	Лист	№Док.	Подп.	Дата	Стадия	Лист	Листов
ГАП		Ставская К.			14.08	Великолепная квартира в стиле американской классики	П	37
Инженер					14.08			
Дизайнер		Кононенко Я.			14.08	Помещение_011 Развертки_В_Г М 1:25	architectural bureau IDEAL HOME	
Заказчик					14.08			
Заказчик					14.08			