План 1-го этажа (113,3м2)
М 1:50

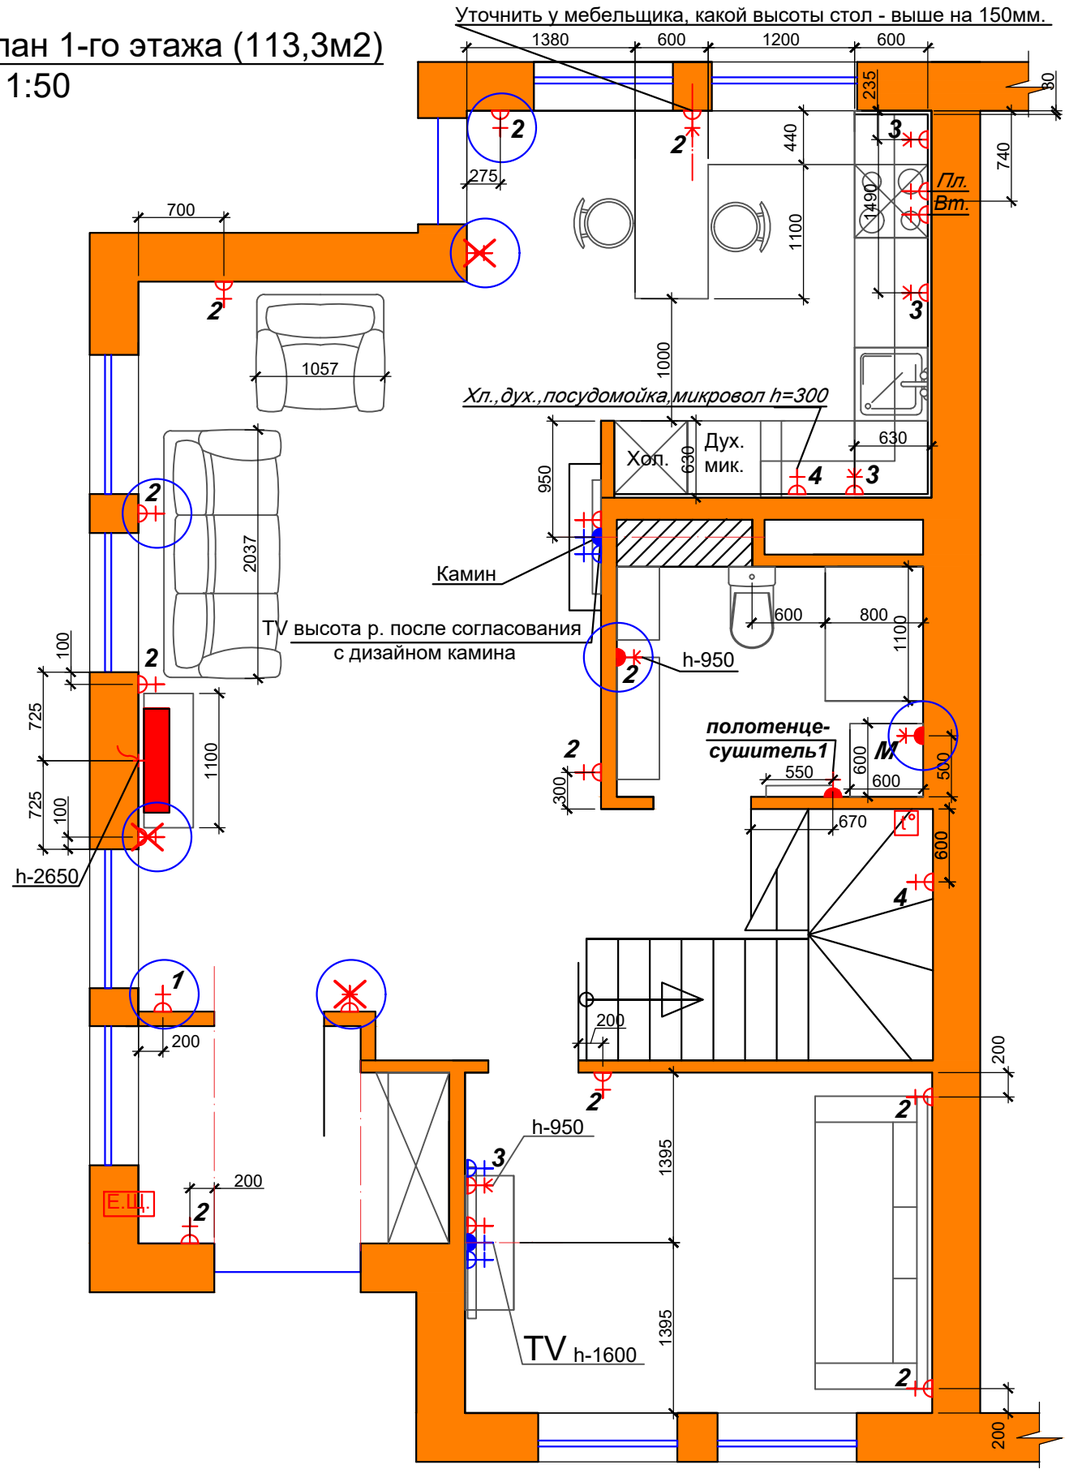

План 2-го этажа (113,3м2)
М 1:50

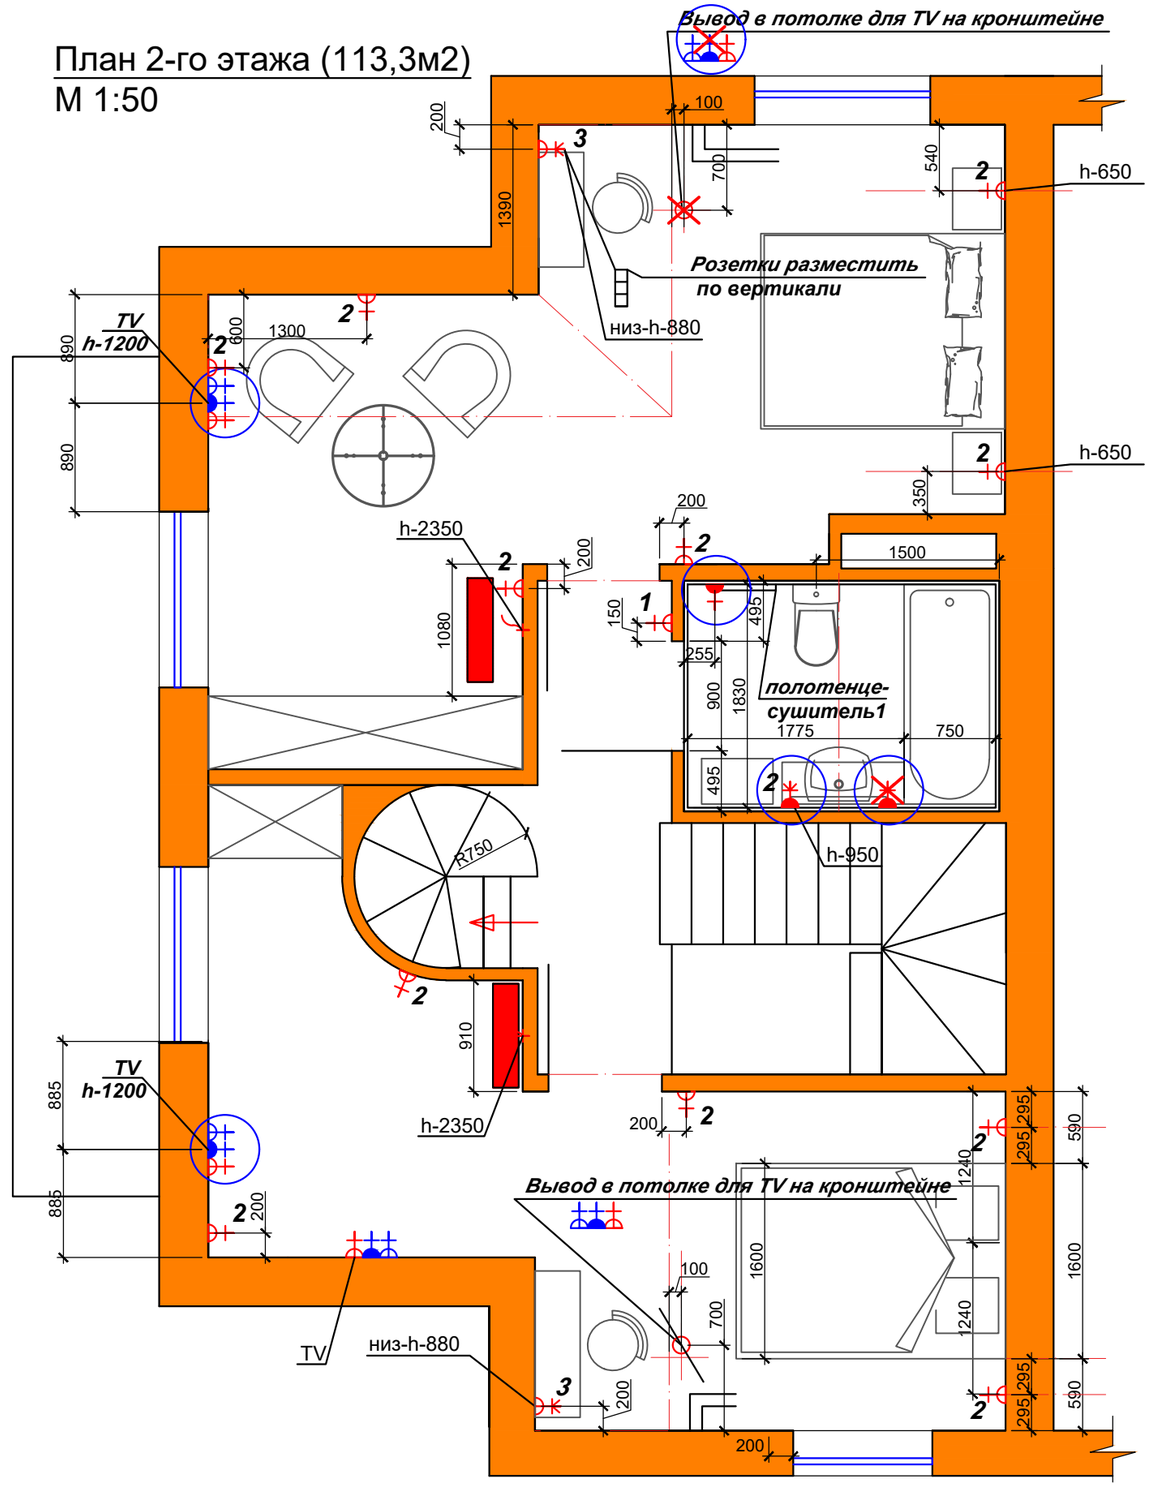

Е.Щ. - электрощит
- розетка однофазная с заземляющим контактом (h -300 мм от пола)
- розетка влагозащищенная
- розетка однофазная с заземляющим контактом (h -1100 мм или там написано, от пола)
- розетка TV
- розетка информационная **internet**
- вывод кабеля со стены
- домофон
- блок управления теплым полом
- последние исправления после согласования

Зм.	Кол-во	№ докум.	Подпись.	Дата	План 1-го, 2-го этажа	Стадия	Лист	Листов
					Схема электрического оборудования			
Проверил.								
Выполнил.								

Согласовано

Вместо инв.№

Подпись и дата

Инв. № ориг.