
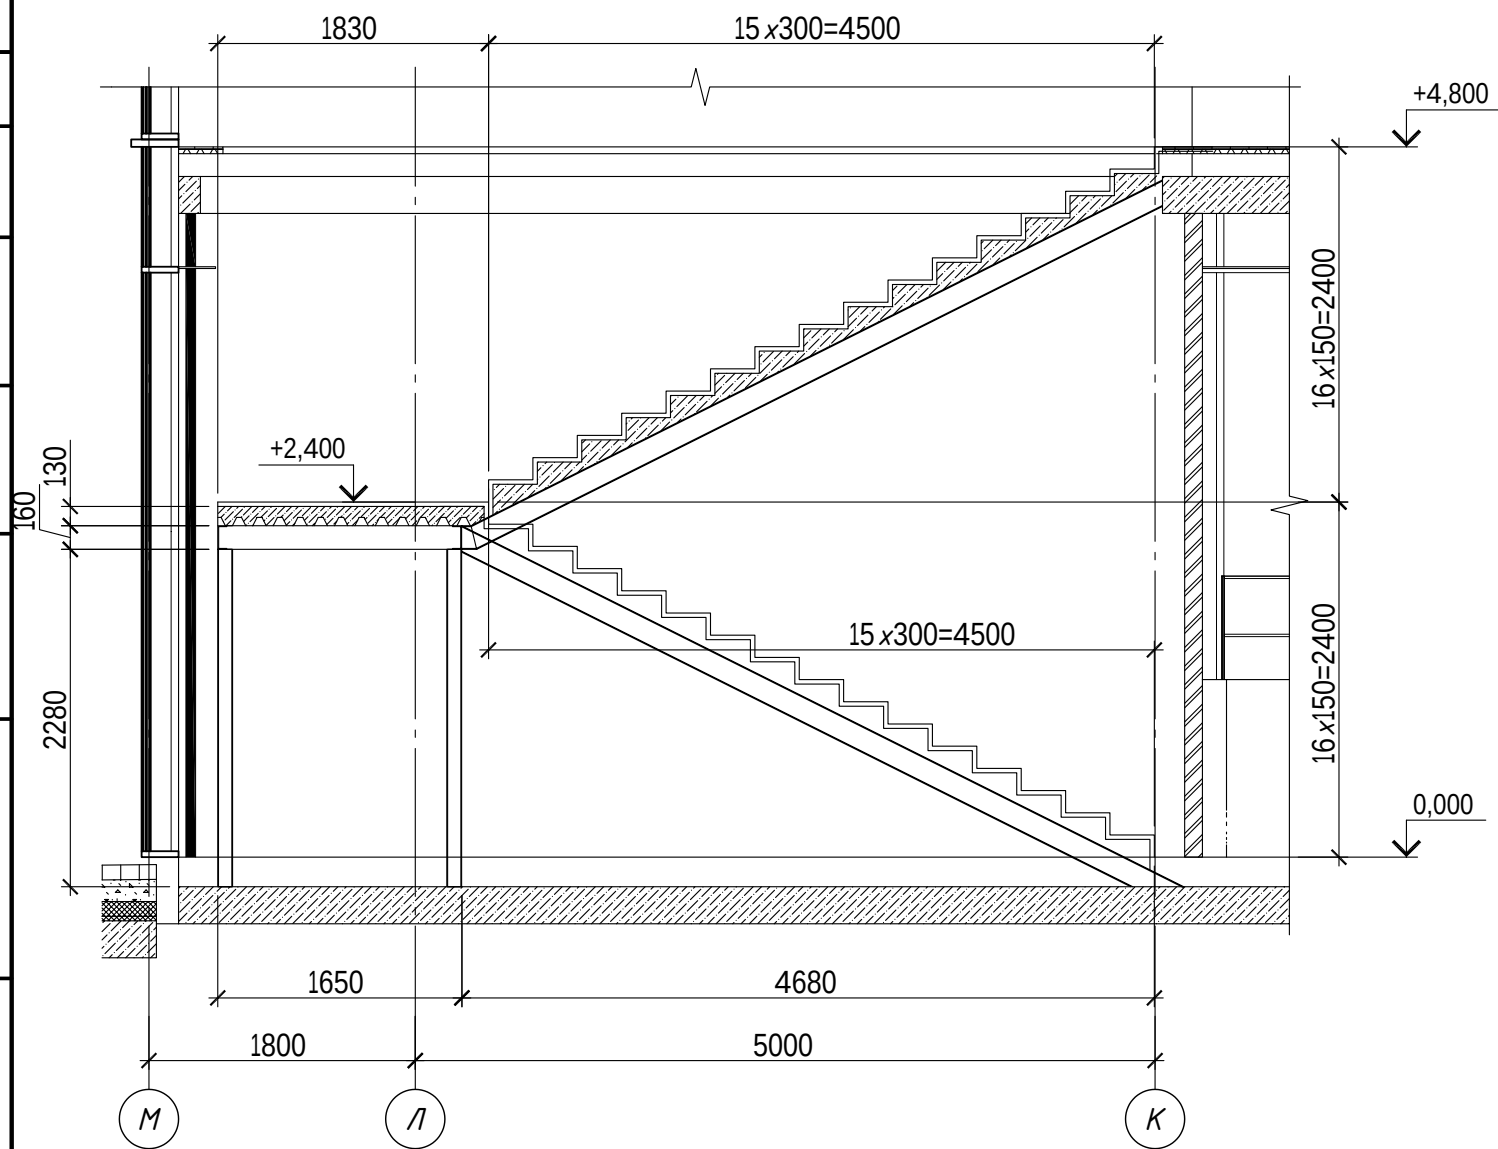




Сходовая клітина СК-1

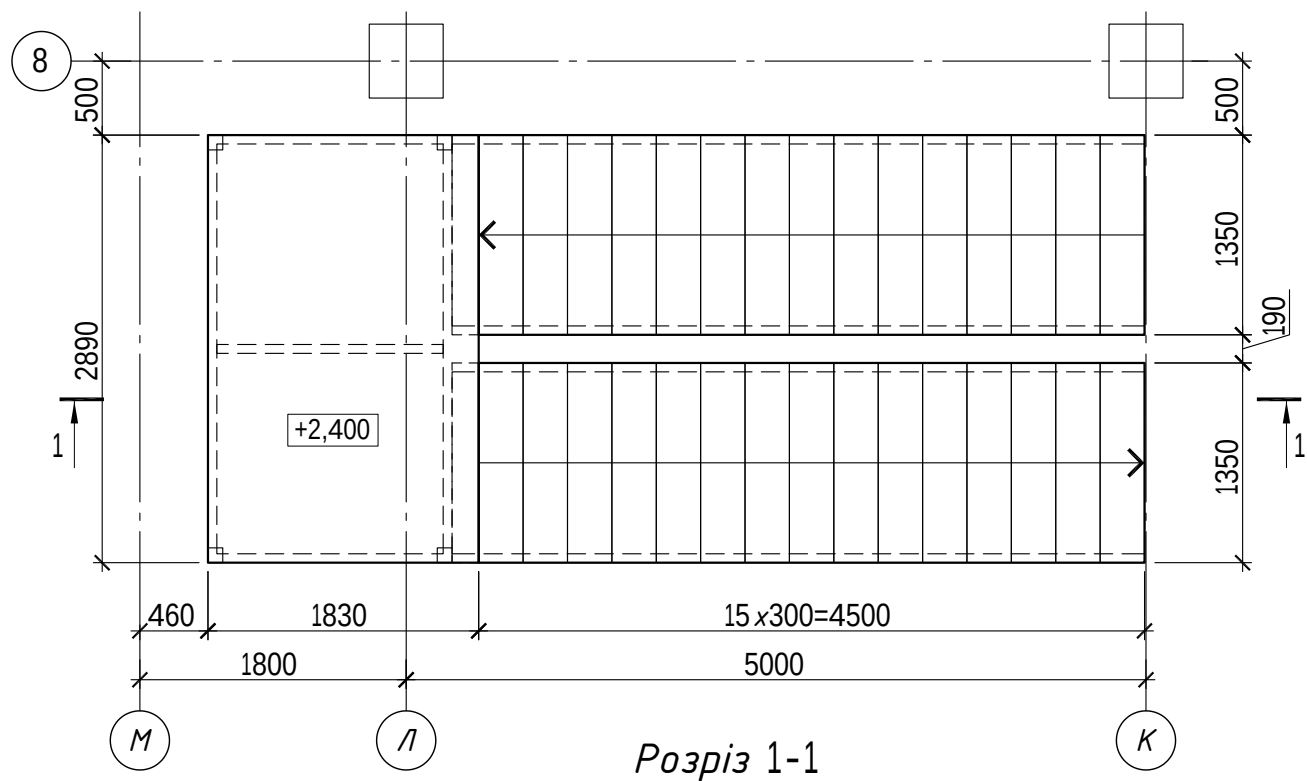


1. Даний аркуш розглядати разом з арк. 4 марки АР.
2. Позначка площадки +2.400 вказана з урахуванням облицювання.
Ширина площадки 1830мм вказана з урахуванням облицювання 30мм.

						UNIT/P3-430202-2017-КБ - 4					
						Реконструкція з надбудовою нежитлової будівлі (літ. 20Д) під офісну будівлю по вул. Сім'ї Хохлових, 8 в Шевченківському районі м.Києва.					
1	-	Нов.	-		21.08.18	Конструкції металеві			Стадія	Аркцш	Аркцшів
Зм.	Кіл.	Арк	№ док.	Підпис	Дата				Р	25	
Гол. констр.	Жагун				08.2018						
ГІП	Деченко				08.2018						
Розробив	Деїна				08.2018						
Перевірів	Зоренко				08.2018	Сходовая клітина СК-1			PROJECT INDUSTRY		
Н. контр.	Минзар				08.2018						

3 - 3

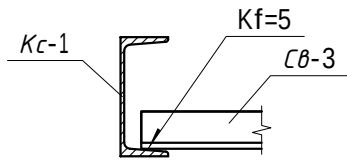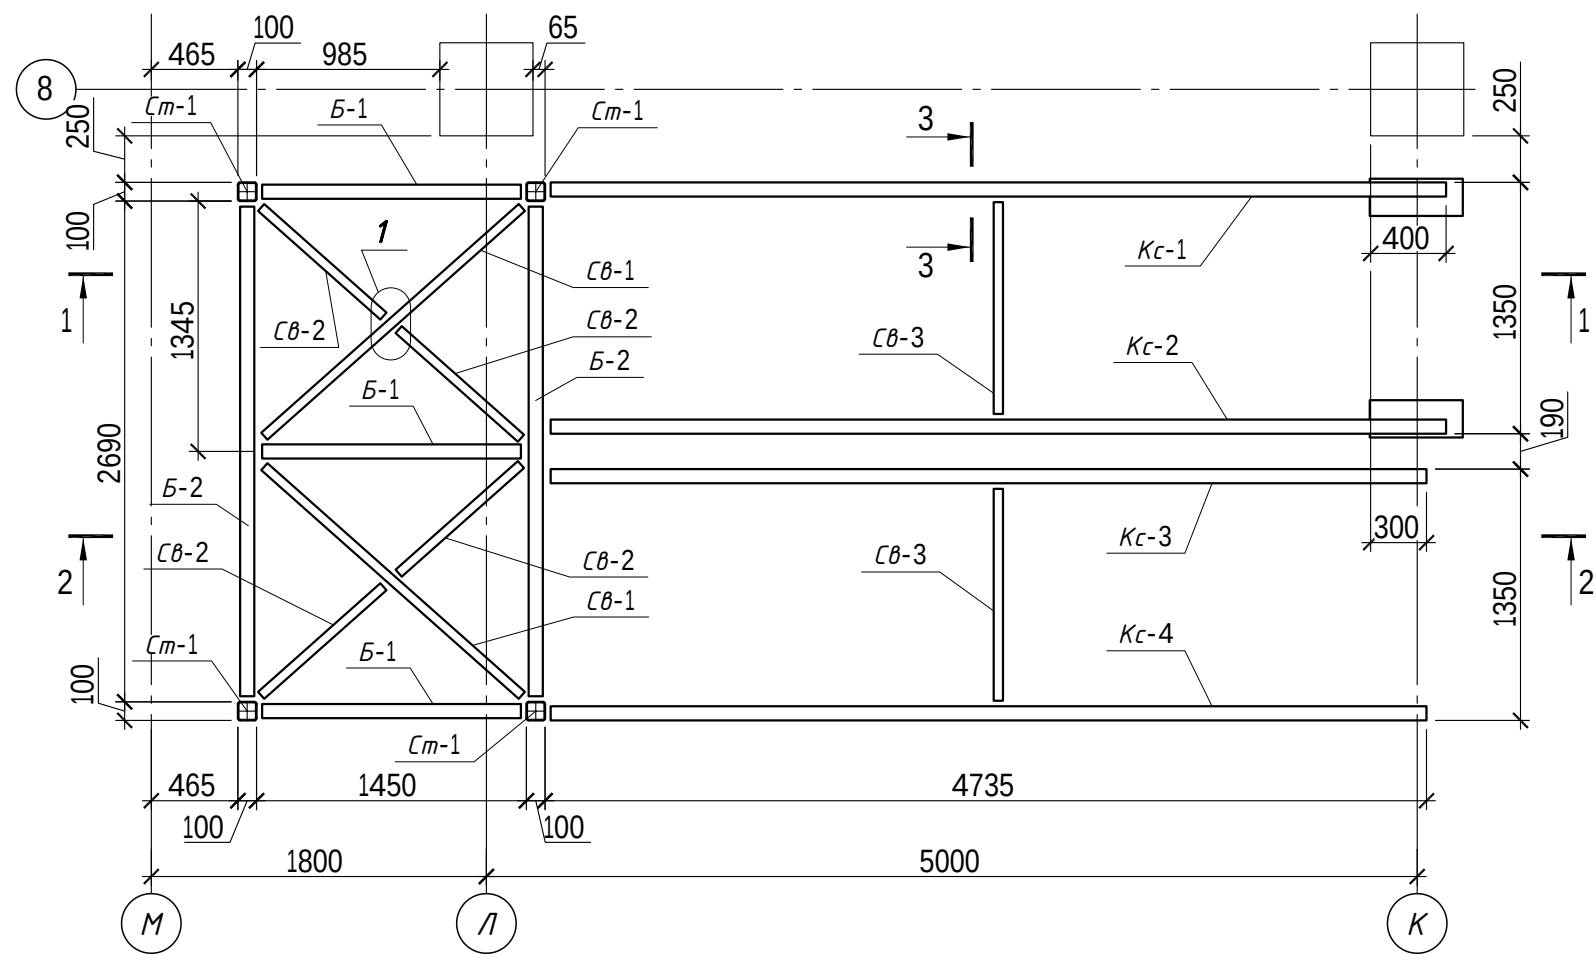

Розріз 1-1





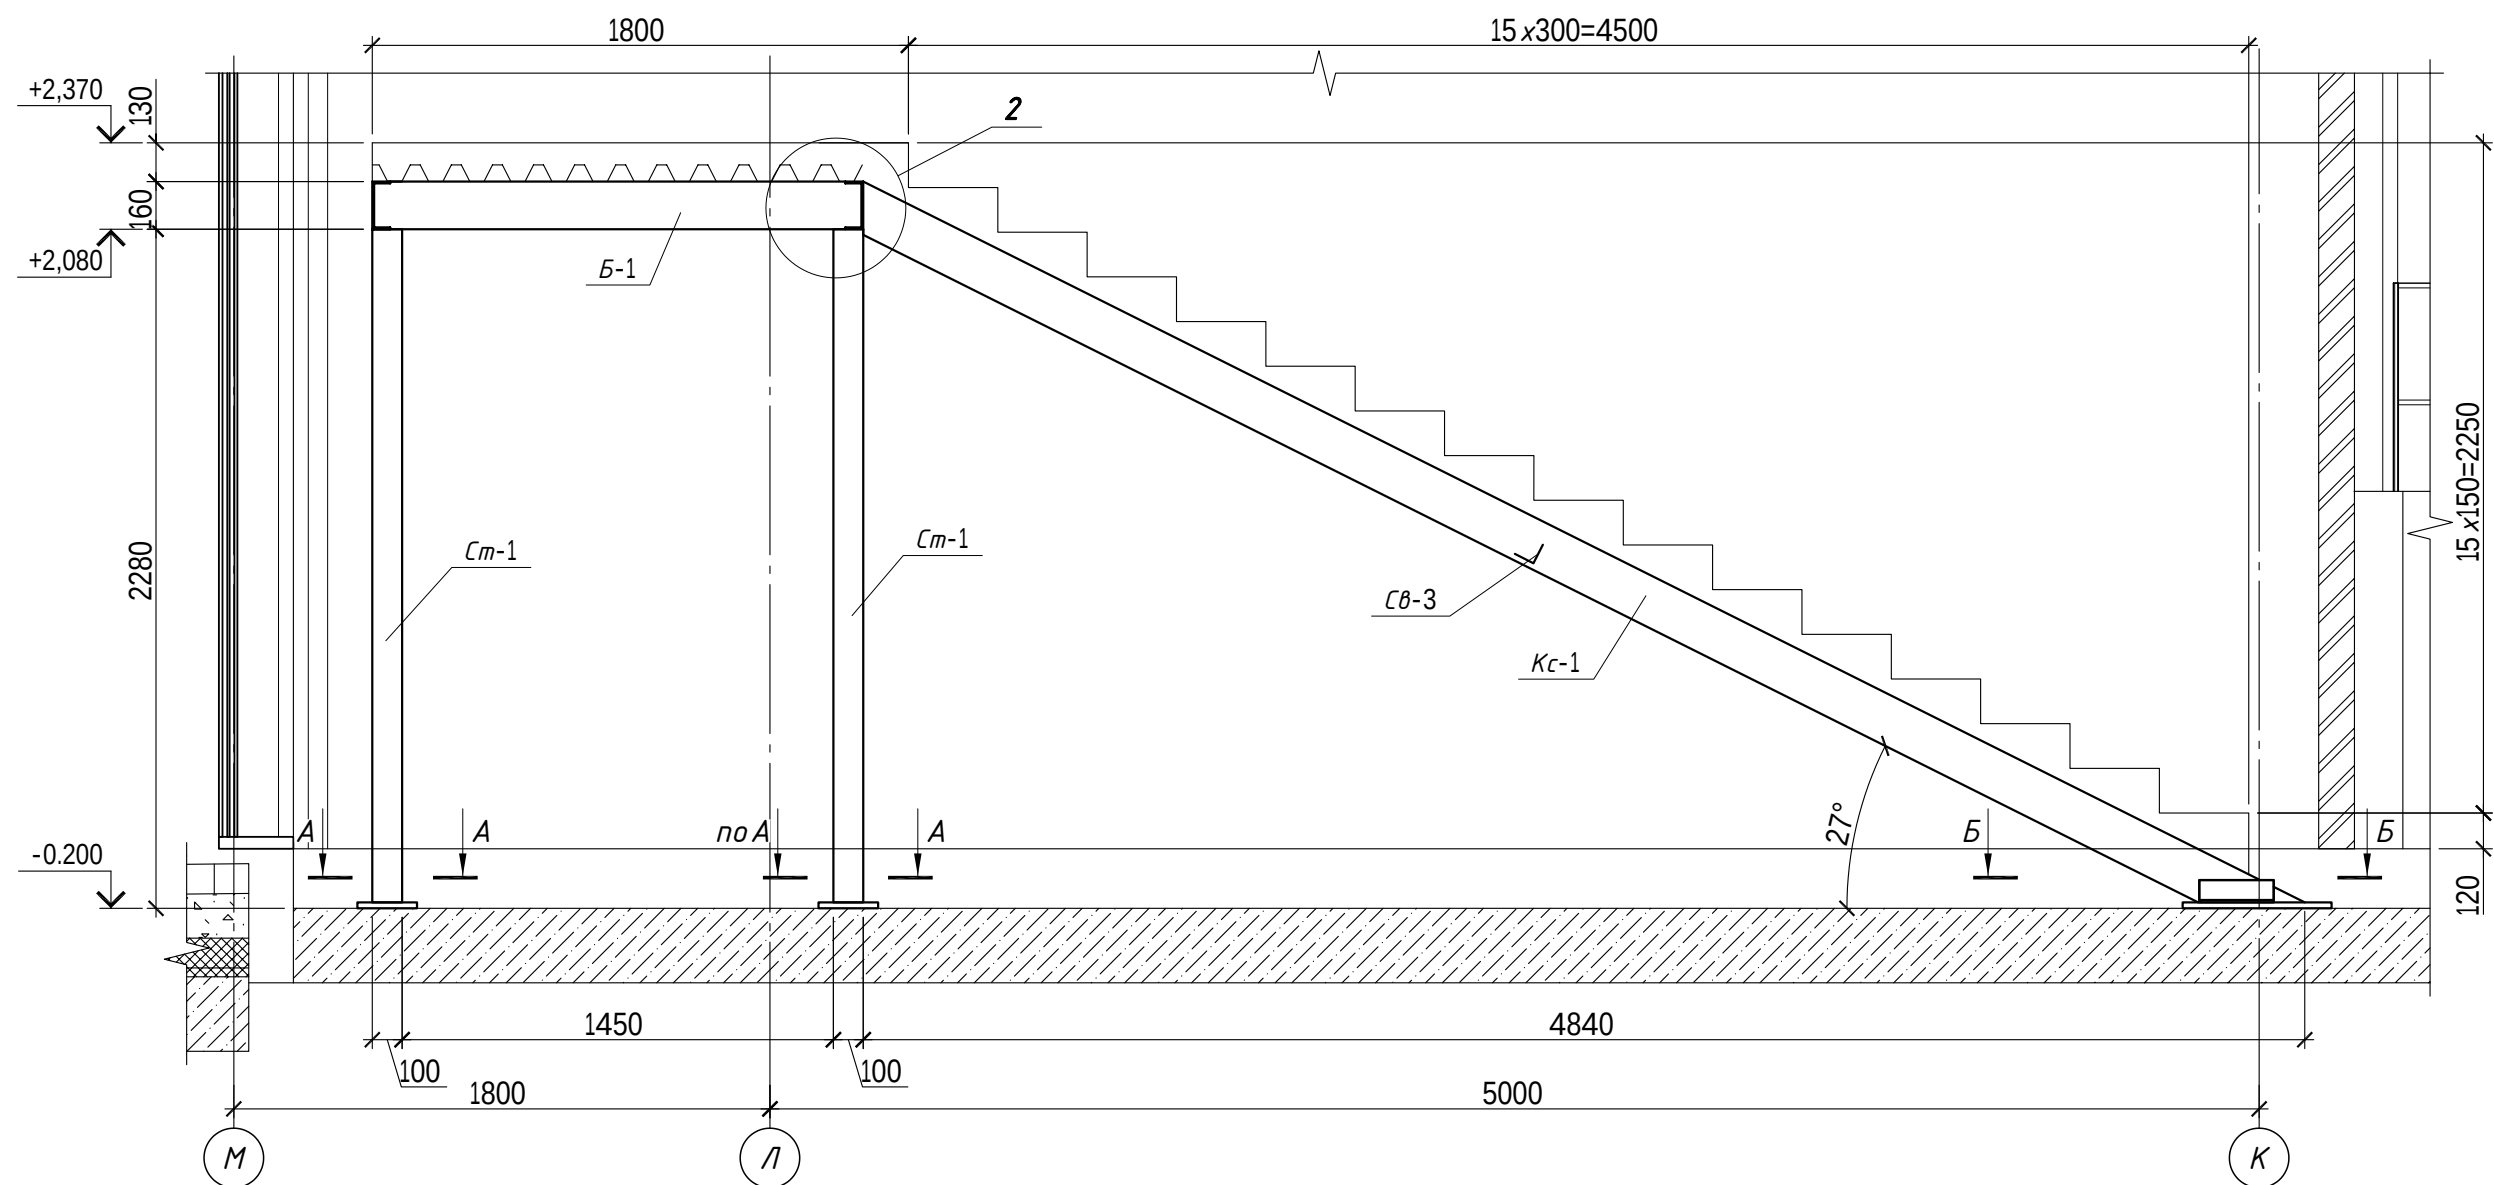


Марка	Позначення	Найменування	Кіл.	Маса од.кз	Примітки
Ст-1	ГОСТ 8639-82	Труба кв. 100x6 L=2270	4	39.09	156.36
Б-1	ДСТУ 3436-96	Швелер №16 L=1500	3	21.30	63.90
Б-2	ДСТУ 3436-96	Швелер №16 L=2890	2	41.04	82.08
Кс-1	ДСТУ 3436-96	Швелер №16 L=5420	1	76.96	76.96
Кс-2	ДСТУ 3436-96	Швелер №16 L=5420	1	76.96	76.96
Кс-3	ДСТУ 3436-96	Швелер №16 L=5335	1	75.76	75.76
Кс-4	ДСТУ 3436-96	Швелер №16 L=5335	1	75.76	75.76
СВ-2	ДСТУ 2251-93	Кутик 50*5 L=2000	2	7.54	15.08
СВ-2	ДСТУ 2251-93	Кутик 50*5 L=1000	4	3.77	15.08
СВ-3	ДСТУ 2251-93	Кутик 50*5 L=1300	2	4.90	9.80
1	ДСТУ 4747:2007	Лист δ=6 200x200	4	1.88	7.54
2	ДСТУ 4747:2007	Лист δ=6 150x150	4	1.06	4.24
3	ДСТУ 4747:2007	Лист δ=6 100x100	6	0.47	2.83
4	ДСТУ 4747:2007	Лист δ=6 100x70	6	0.33	1.98
5	ДСТУ 4747:2007	Лист δ=6 230x230	1	2.49	2.49
6	ДСТУ 4747:2007	Лист δ=6 450x150	2	3.18	6.36
7	ДСТУ 4747:2007	Лист δ=6 250x150	2	1.77	3.53
8	ДСТУ 2251-93	Кутик 75*6 L=250	4	1.72	6.89
9		Анкерний болт Hilti HST M12	24		
		Загальна маса металу			683.59






1. Даний аркуш розглядати разом з арк. 25, 27, 28.

						UNIT/P3-430202-2017-КБ - 4		
						Реконструкція з надбудовою нежитлової будівлі (літ. 20Д) під офісну будівлю по вул. Сім'ї Хохлахов, 8 в Шевченківському районі м.Києва.		
1	-	Нов.	-		21.08.18			
Зм.	Кіл.	Арк	№ док.	Підпис	Дата			
Гол. констр.	Жагун				08.2018	Смадя	Аркшх	Аркциш
ГІП	Деченко				08.2018	Р	26	
Розробив	Дейна				08.2018			
Перевірив	Зоренко				08.2018			
Н. контр.	Минзар				08.2018			
						Схема розташування елементів сходової клітини СК-1		
								

Розріз 2-2

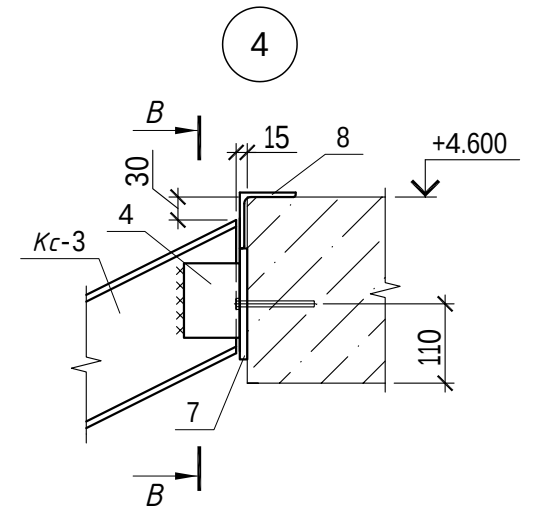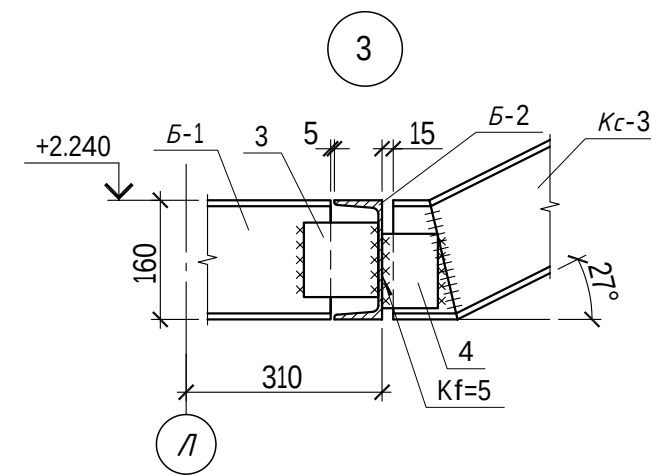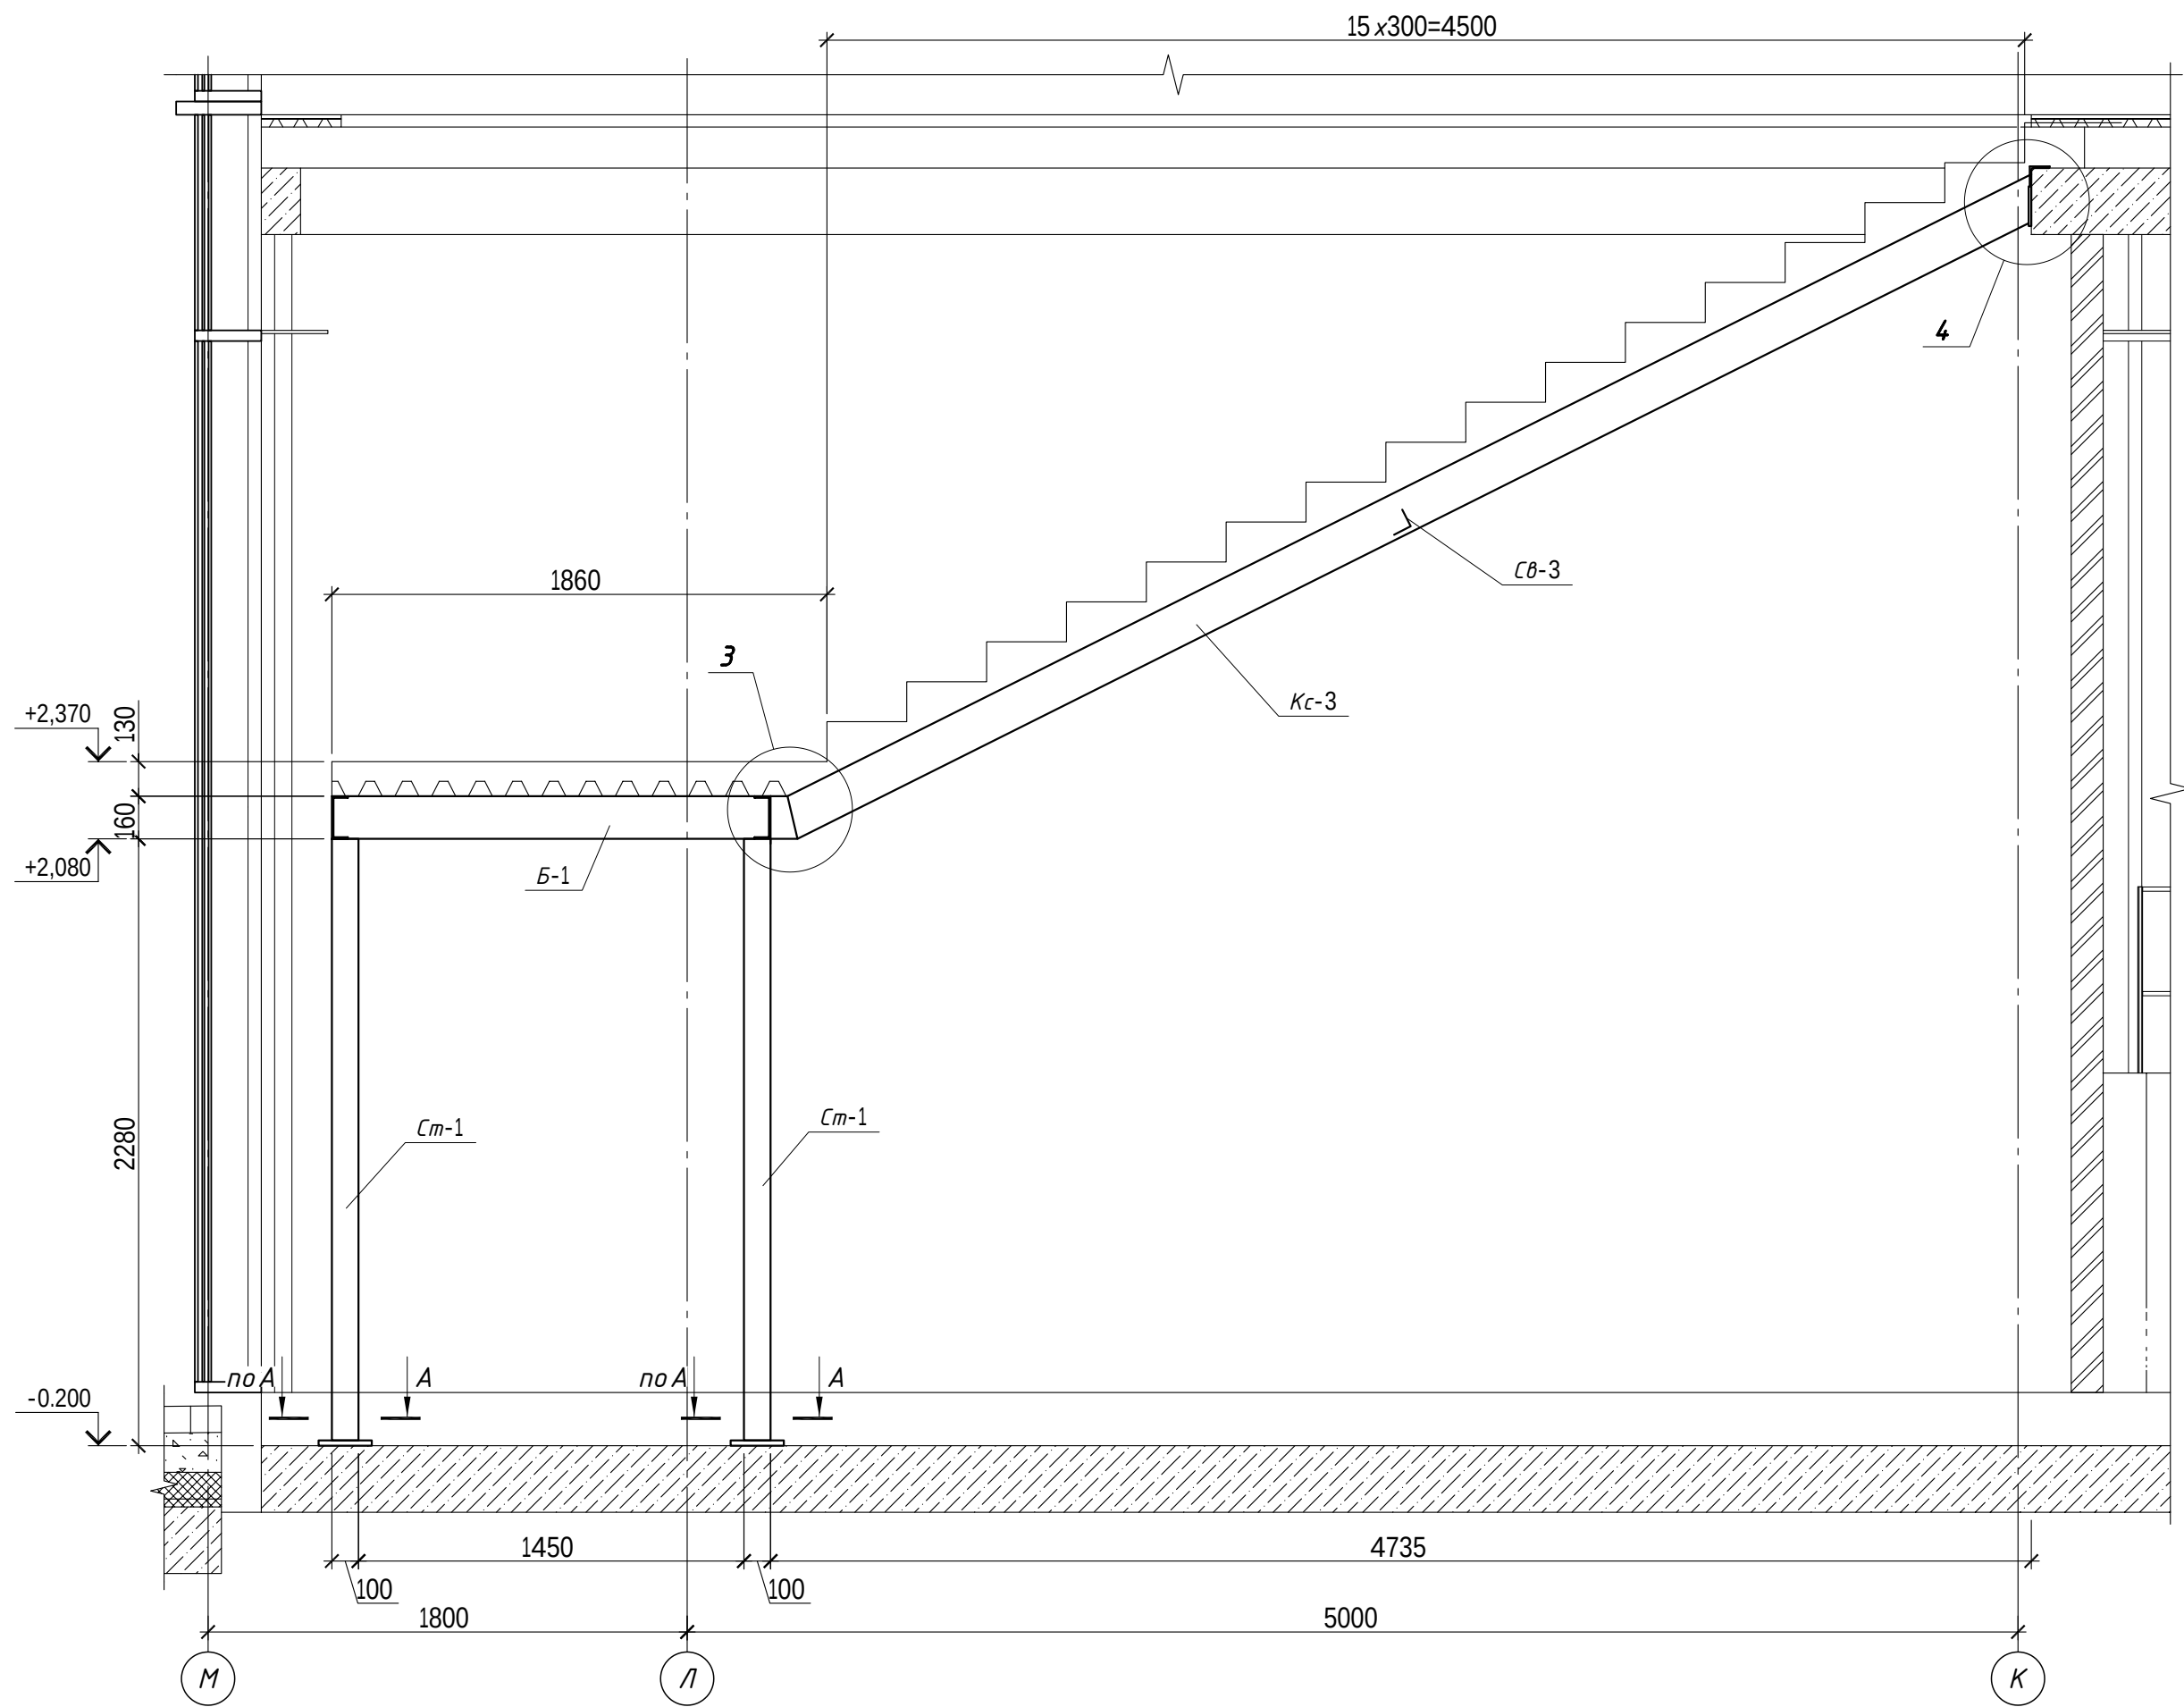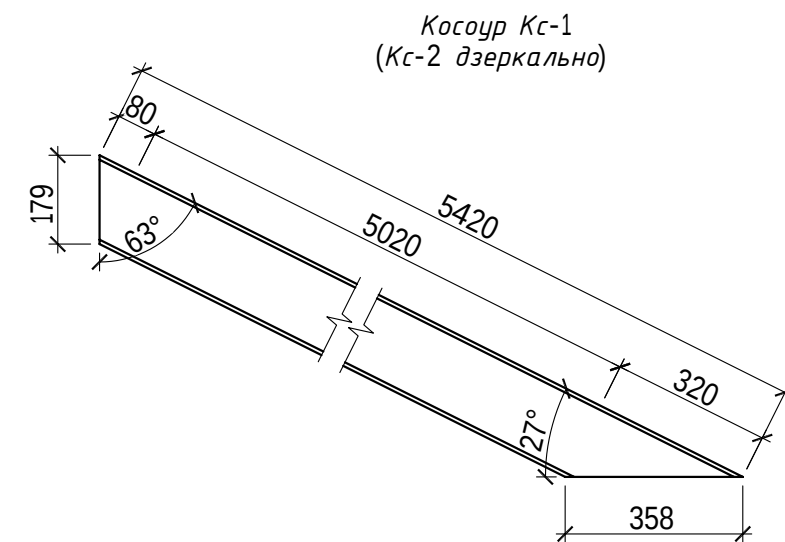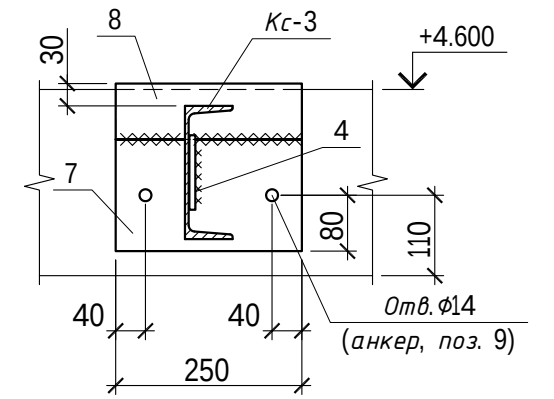
$$B - B$$


Косоур Кс-3
(Кс-4 дзеркально)

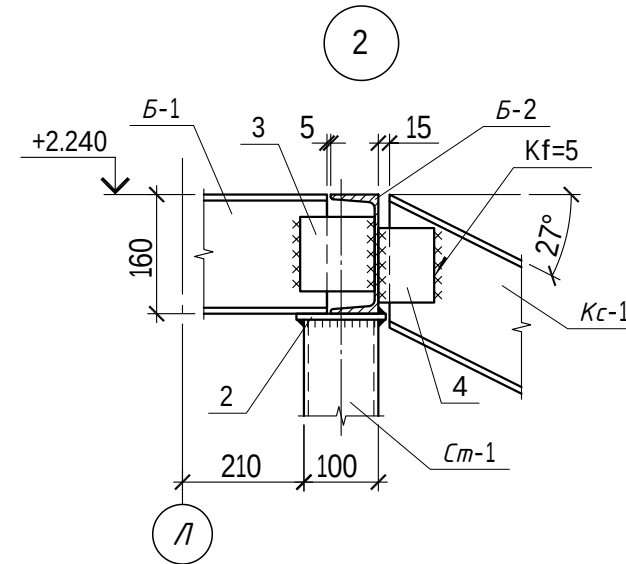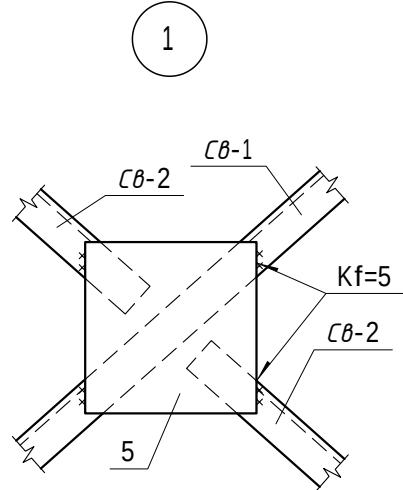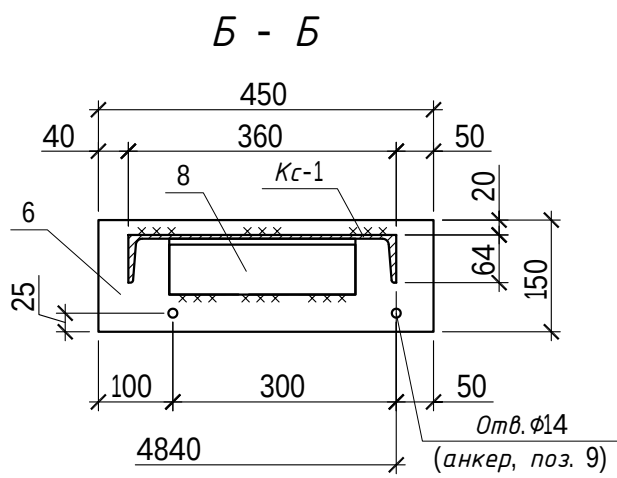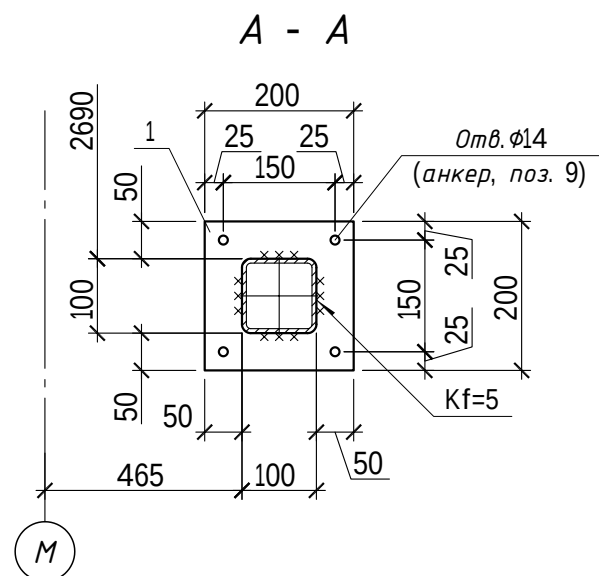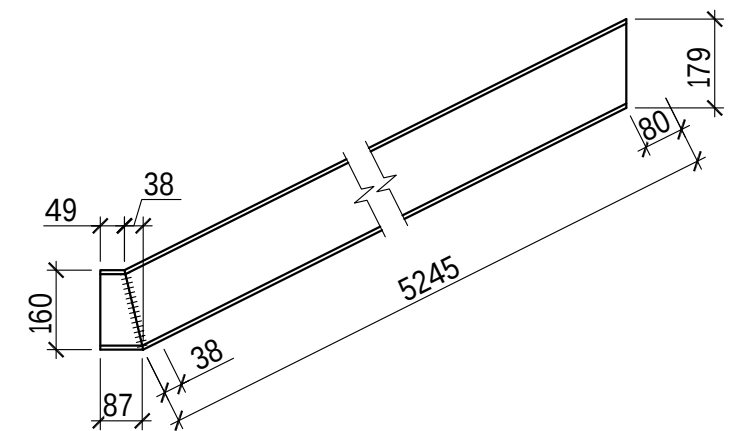

1. Даний аркуш розглядати разом з арк. 26, 28.
2. Всі елементи виконати зі сталі С235 за ГОСТ 27772.
3. Зварювання виконувати за ГОСТ 5264-80*.
4. Катет шва приймаєти за меншою товщиною зварювальних елементів. Мінімальна довжина шва - 100 мм.
5. Всі елементи ґрунтувати двома шарами ґрунту за ГОСТ 25129-82. Перед ґрунтуванням елементи очистити від іржі, окалини, жирних плям. Фарбування виконати фарбою за ГОСТ 21227-93 двома шарами.

							UNIT/P3-430202-2017-КБ - 4			
							Реконструкція з надбудовою нежитлової будівлі (літ. 20Д) під офісну будівлю по вул. Сім'ї Хохлових, 8 в Шевченківському районі м.Києва.			
1	-	Нов.	-		21.08.18					
Зм.	Кіл.	Арк	№ док.	Підпис	Дата					
Гол. констр.	Жагун				08.2018					
ГІП	Деченко				08.2018	Конструкції металеві	Стадія	Аркцш	Аркцшів	
Розробив	Дейна				08.2018		P	27		
Перевірив	Зоренко				08.2018					
Н. контр.	Минзар				08.2018	Розріз 2-2. Вузли.				


This technical drawing shows a cross-section of a reinforced concrete slab edge. The main part of the slab has a total thickness of 130 mm, with a top layer of 60 mm. It features a corrugated metal profile embedded within it. Reinforcement consists of longitudinal bars labeled "1 κ.200" and transverse bars labeled "2 κ.200". A horizontal reference level is indicated as "+2.370". On the right side, there is a sloped reinforcement detail with dimensions 300, 150, 15, and 50, and labels "3 κ.200" and "2 κ.200". A circular marker at the bottom center contains the letter "Л".

Поз.	Ескіз
3	Technical drawing of a corner. A horizontal line segment is labeled 350. A vertical line segment is labeled 180. The two segments meet at a right angle, indicated by a small square symbol at the vertex.

Марка Поз.	Позначення	Найменування	Кіл.	Маса од.кг	Приміт- ки
1		φ10 А500С ДСТУ 3760:2006 L=заг.	155	0.62	96.10
2		φ10 А500С ДСТУ 3760:2006 L=1300	130	0.81	104.78
3*		φ6 А240С ДСТУ 3760:2006 L=530	240	0.12	28.24
		Всього			229.12
		Матеріали			
		Бетон кл.С30/35			2.5 м³
	ГОСТ 24045-94	Профлист Н60-845-0.7			5 м²

* - поз. дивись відомість деталей.

Марка елементу	Вироби арматурні				
	Арматура класу				Всього
	A240C		A500C		
	ДСТУ 3760:2006				
	Ø6	Всього	Ø10	Всього	
-	28.24	28.24	200.88	200.88	229.12

 						UNIT/P3-430202-2017-КБ - 4				
						Реконструкція з надбудовою нежитлової будівлі (літ. 20Д) під офісну будівлю по вул. Сім'ї Хохлових, 8 в Шевченківському районі м.Києва.				
1	-	Нов.	-		21.08.18					
Зм.	Кіл.	Арк	№ док.	Підпис	Дата					
Гол. констр.	Жагун				08.2018	Конструкції металеві		Стадія	Аркцш	Аркцшів
ГІП	Деченко				08.2018			Р	28	
Розробив	Дейна				08.2018					
Перевірів	Зоренко				08.2018					
Н. контр.	Минзар				08.2018	Вузол 3				