


H = 3020

ISTANBUL + DUBAI


Дизайн-проект квартиры
78

Изм.	Лист	Недок.	Подпись	Дата			
					Стадия	Лист	Листов
Архитектор Оксенюк Е.В.					Р	2	
План расположения мебели					Вариант 3		

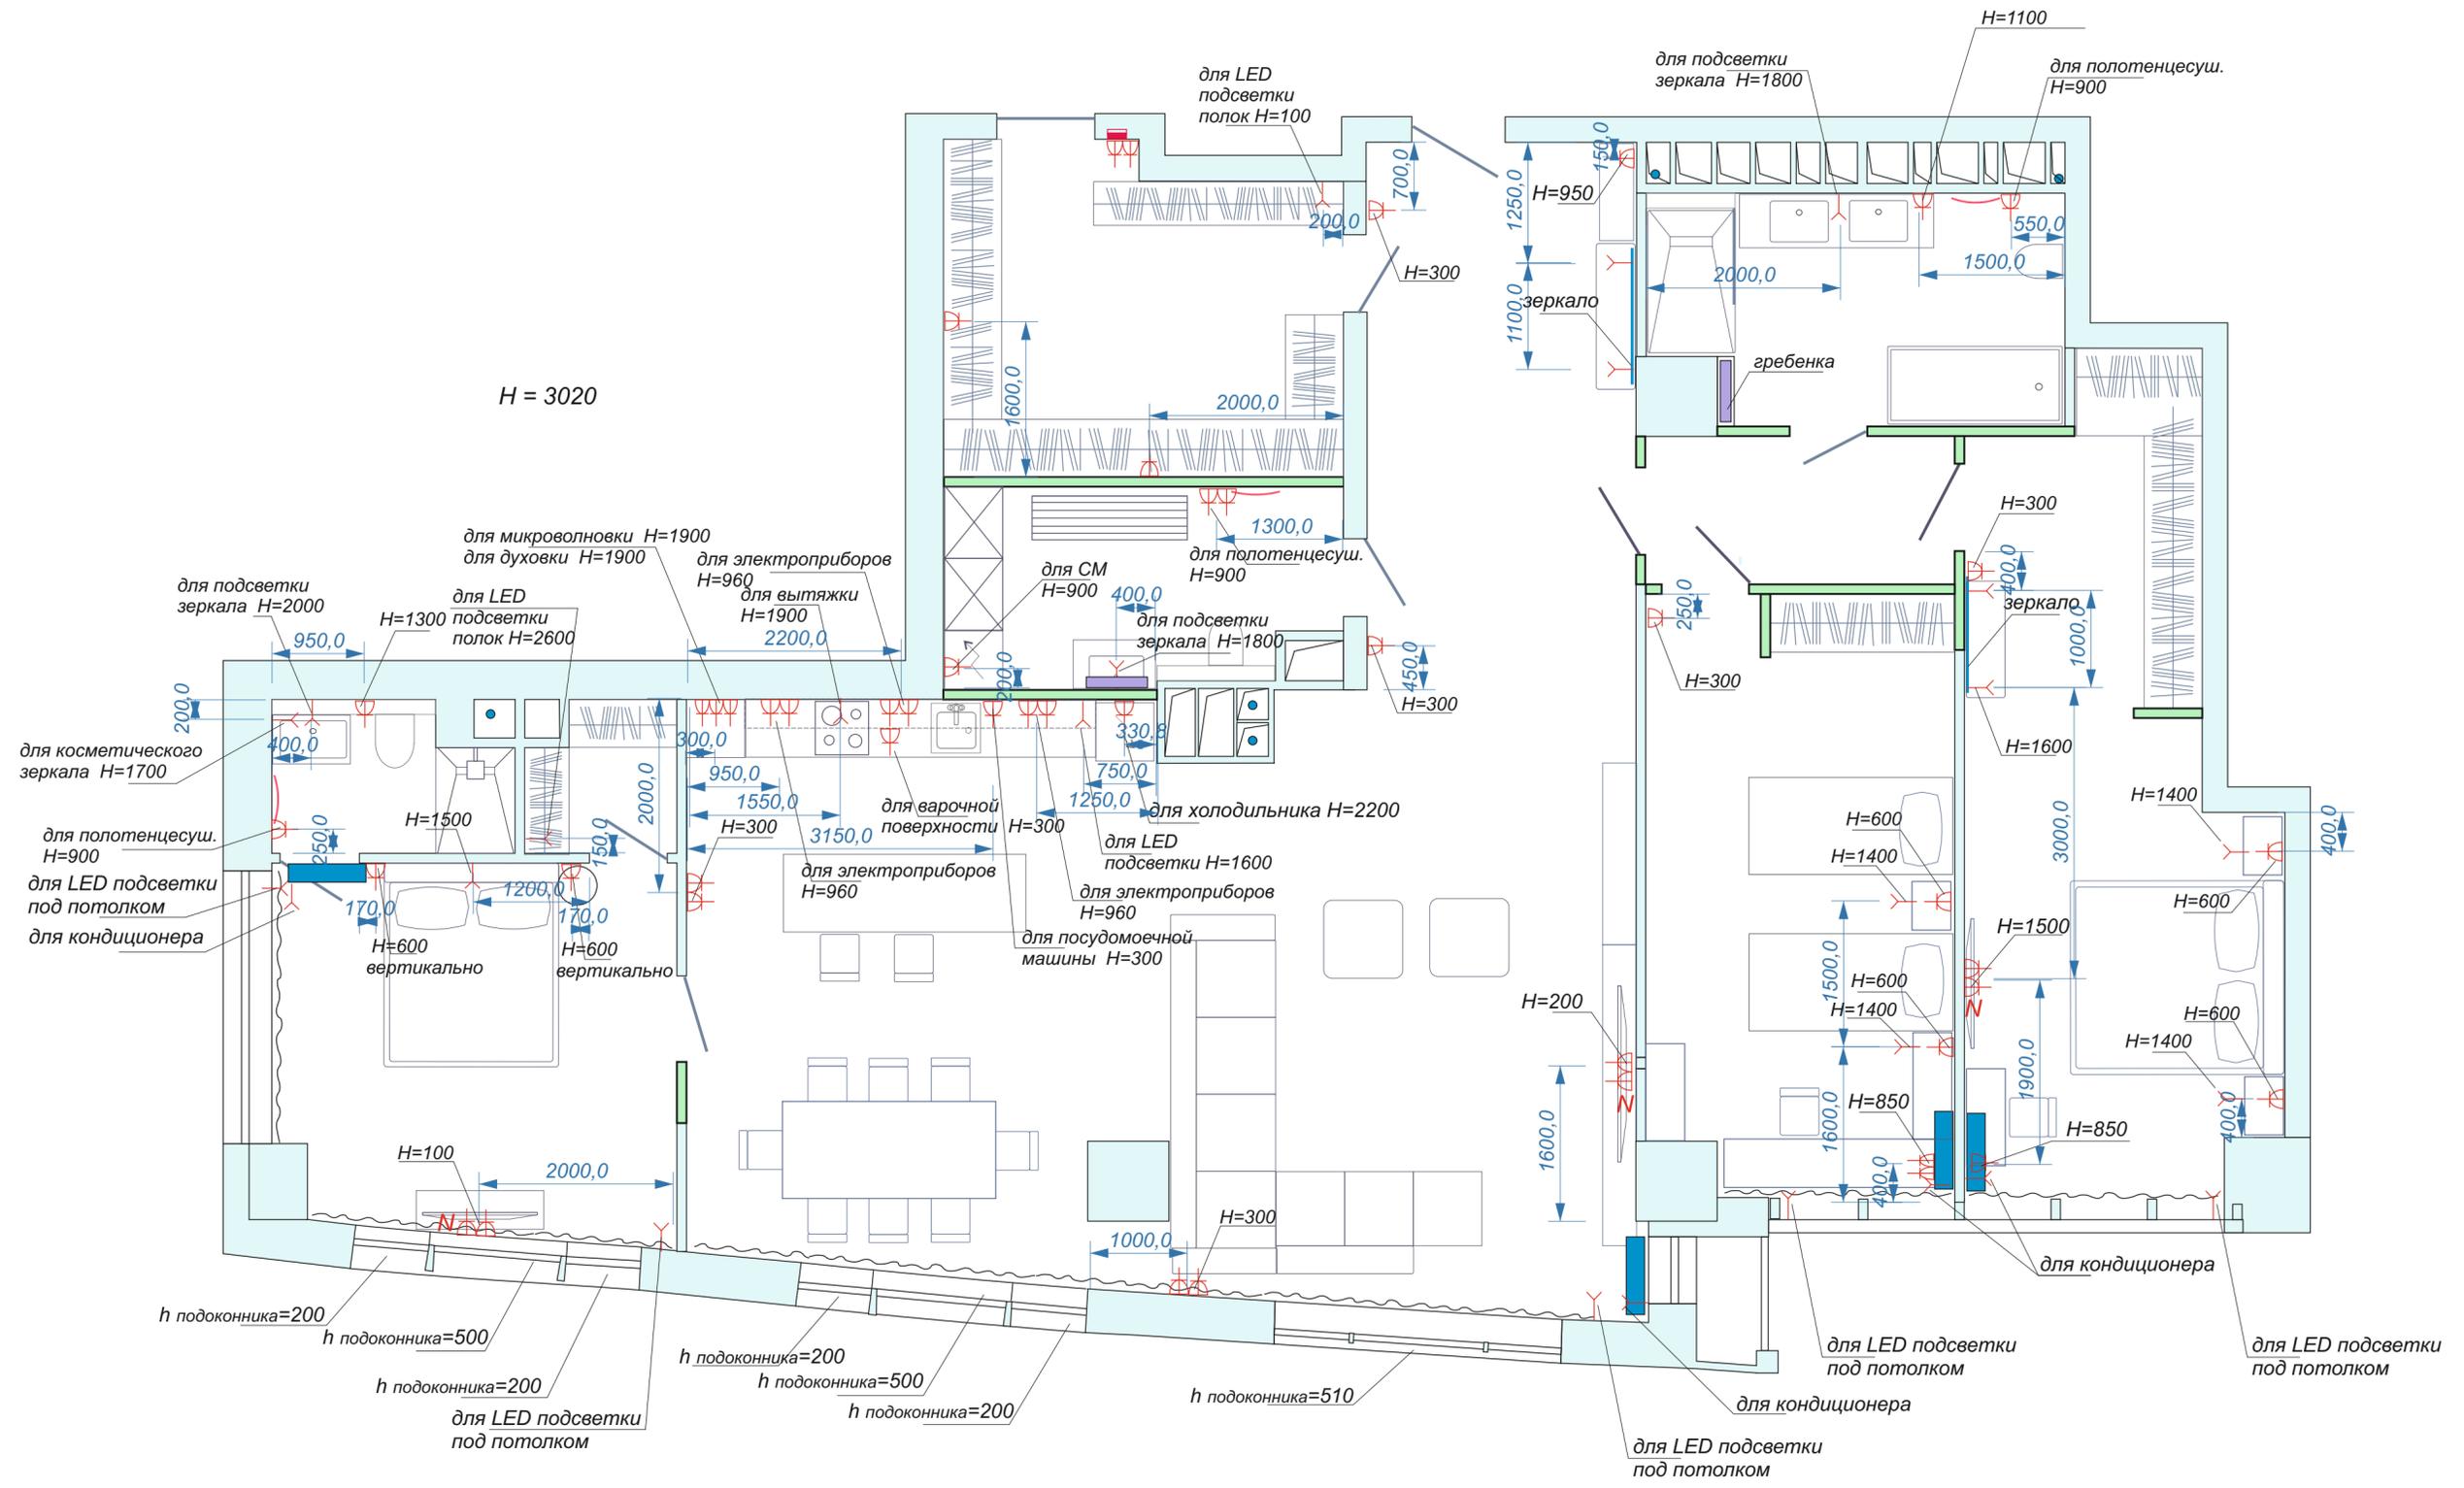

ISTANBUL + DUBAI					
Дизайн-проект квартиры					
78					
Изм.	Лист	Недок.	Подпись	Дата	
Дизайн-проект				Стадия	Лист
Архитектор Оксенюк Е.В.				P	2
План розеток и выводов				Вариант 2	

№	Обозначение на плане	Наименование	Кол-во
1	⊗	Точечный накладной светильник	
2	⊗	Подвесной светильник	
3	⊗	Настенный светильник	
4	—	LED подсветка	
5			
6			

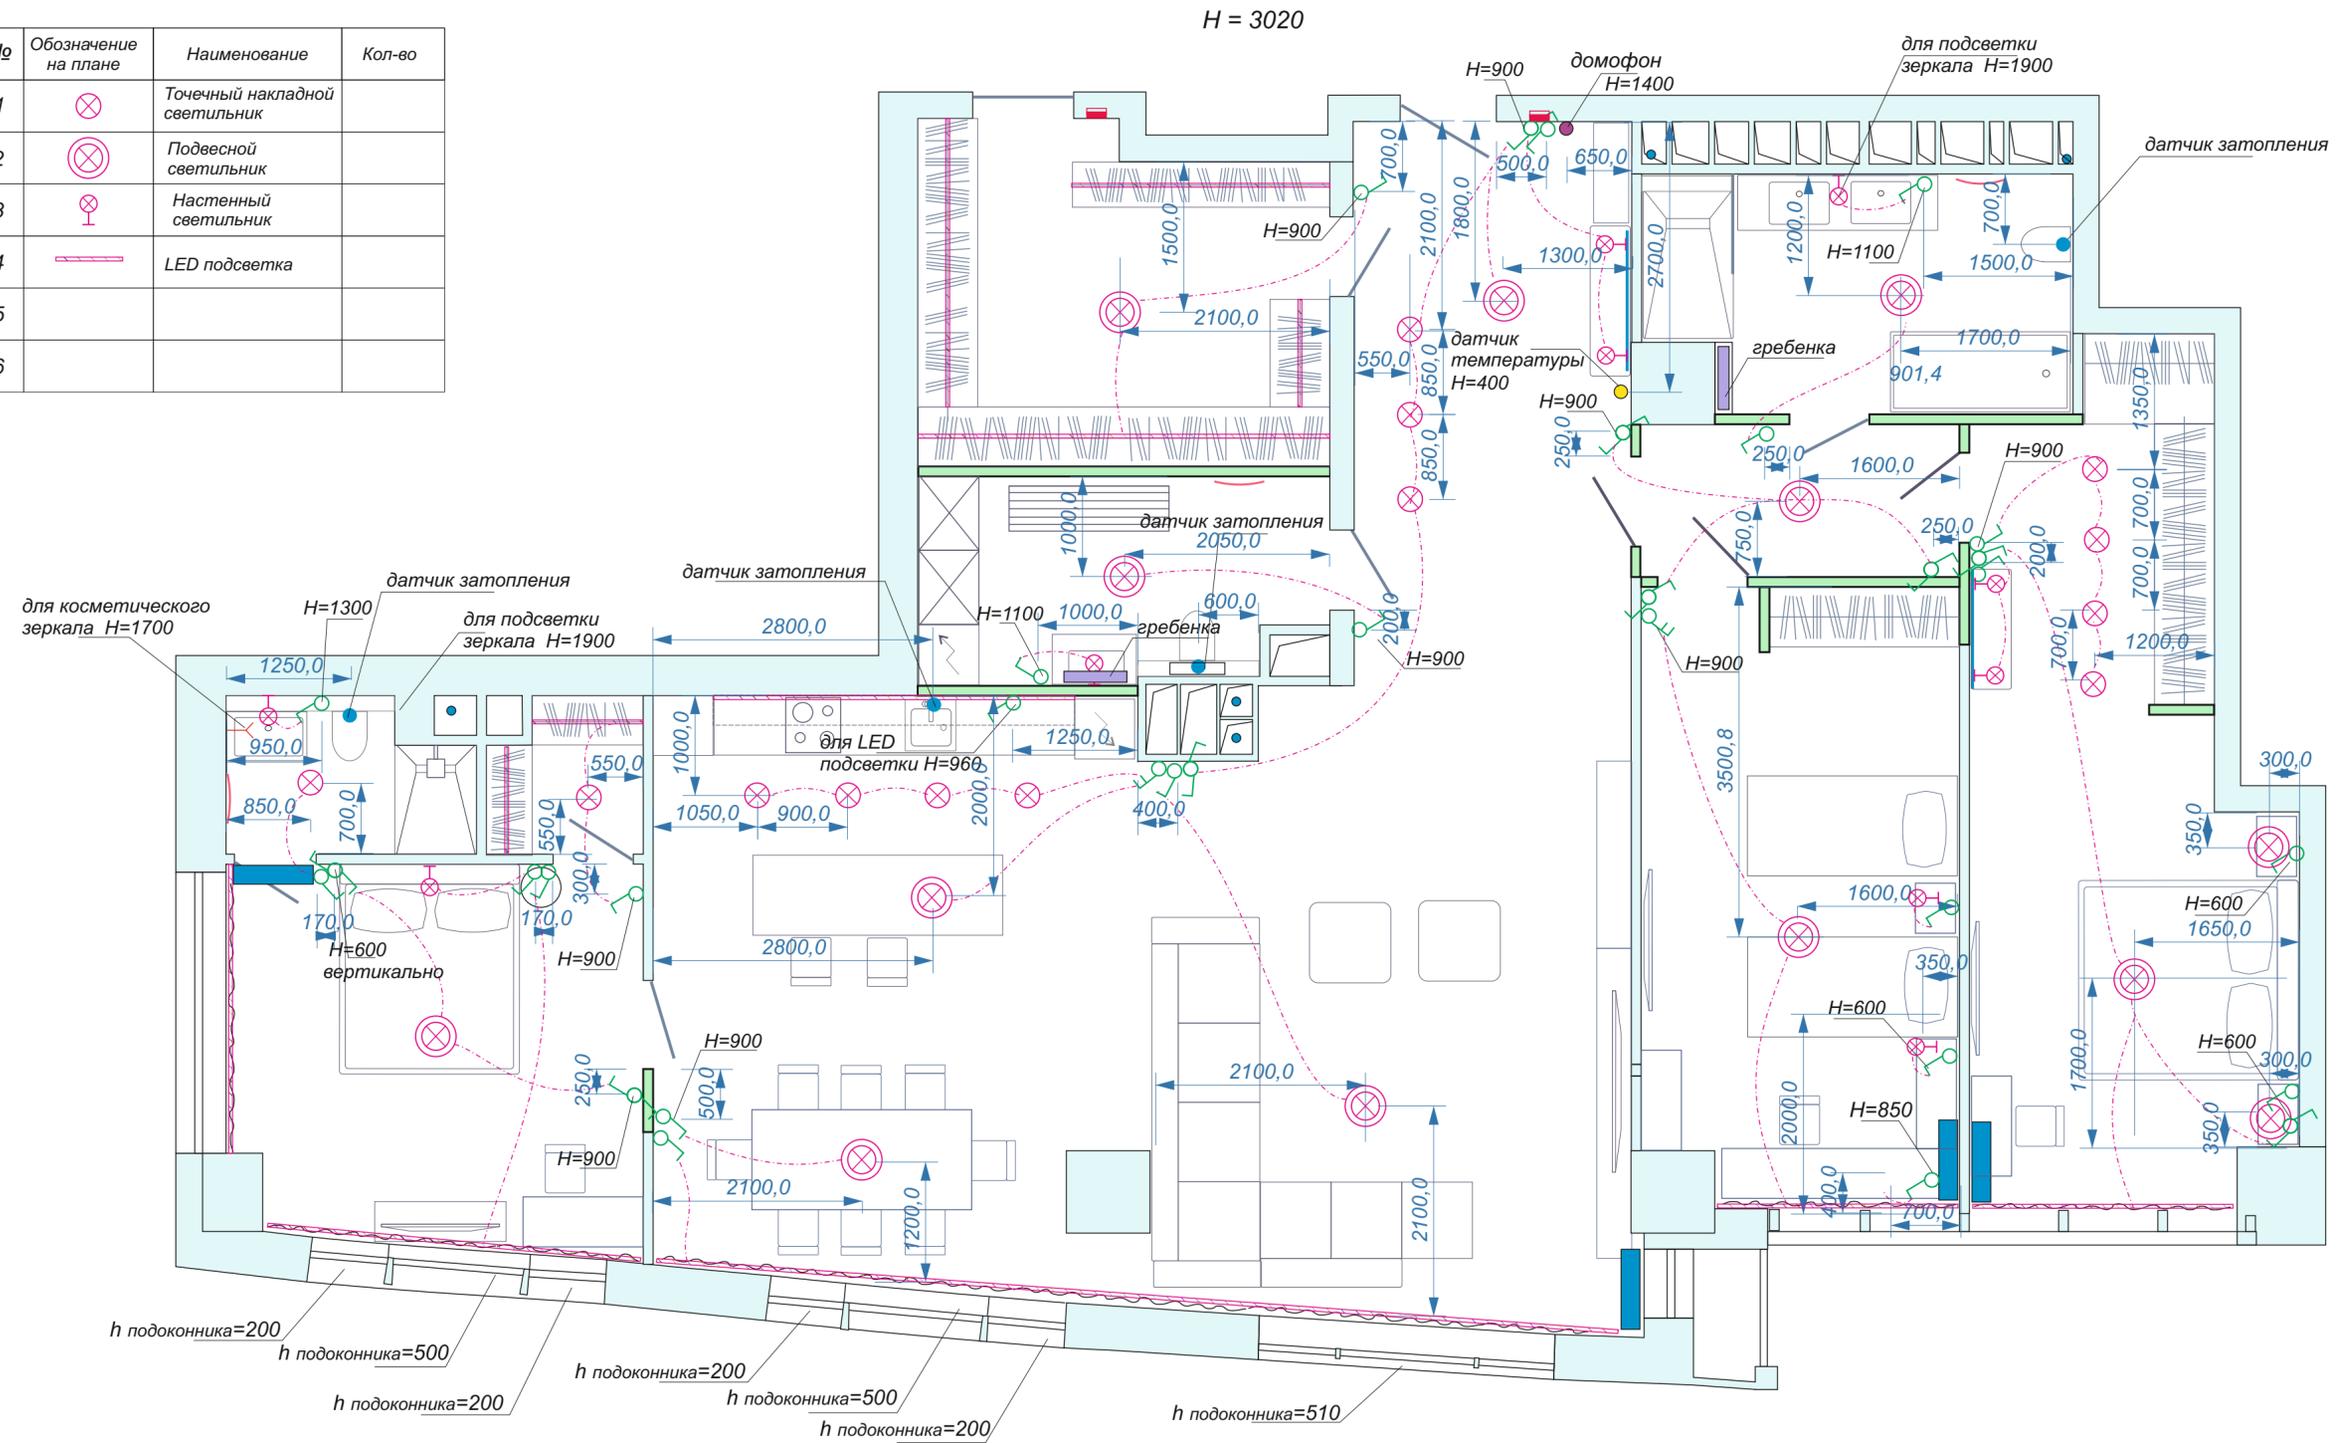

Спецификация электрического оборудования

Обозначение на плане	Наименование	Кол-во
⏻	Выключатель одноклавишный	
⏻	Выключатель двухклавишный	
⏻	Выключатель на два направления	

ИЗМ.				ИСТАНБУЛ + ДУБАИ		
Лист	Недок.	Подпись	Дата	Дизайн-проект квартиры		
				78		
Архитектор	Оксенюк Е.В.			Стадия	Лист	Листов
				Р	2	
				План расположения светильников		