



Рекомендації

Індивідуальний житловий будинок
м. Київ, Дніпровський район, вул. Садова 6, ділянка № 36 та 36а

Фундамент

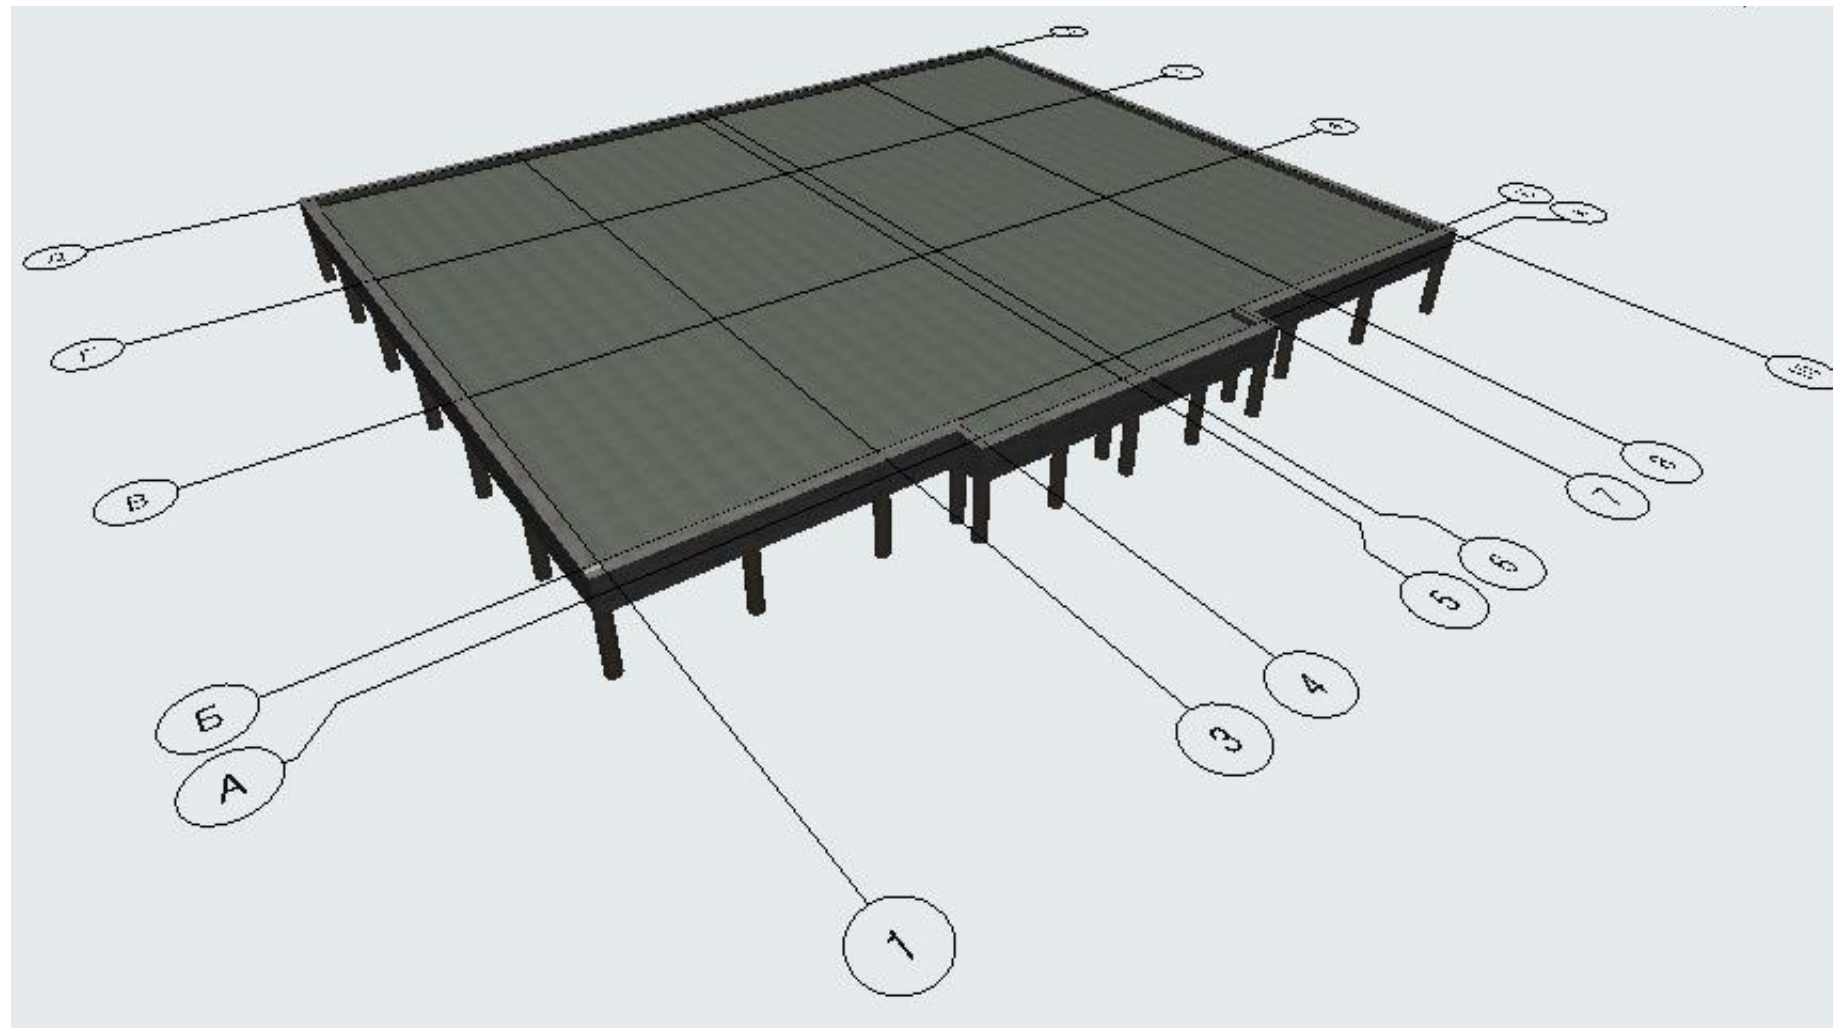


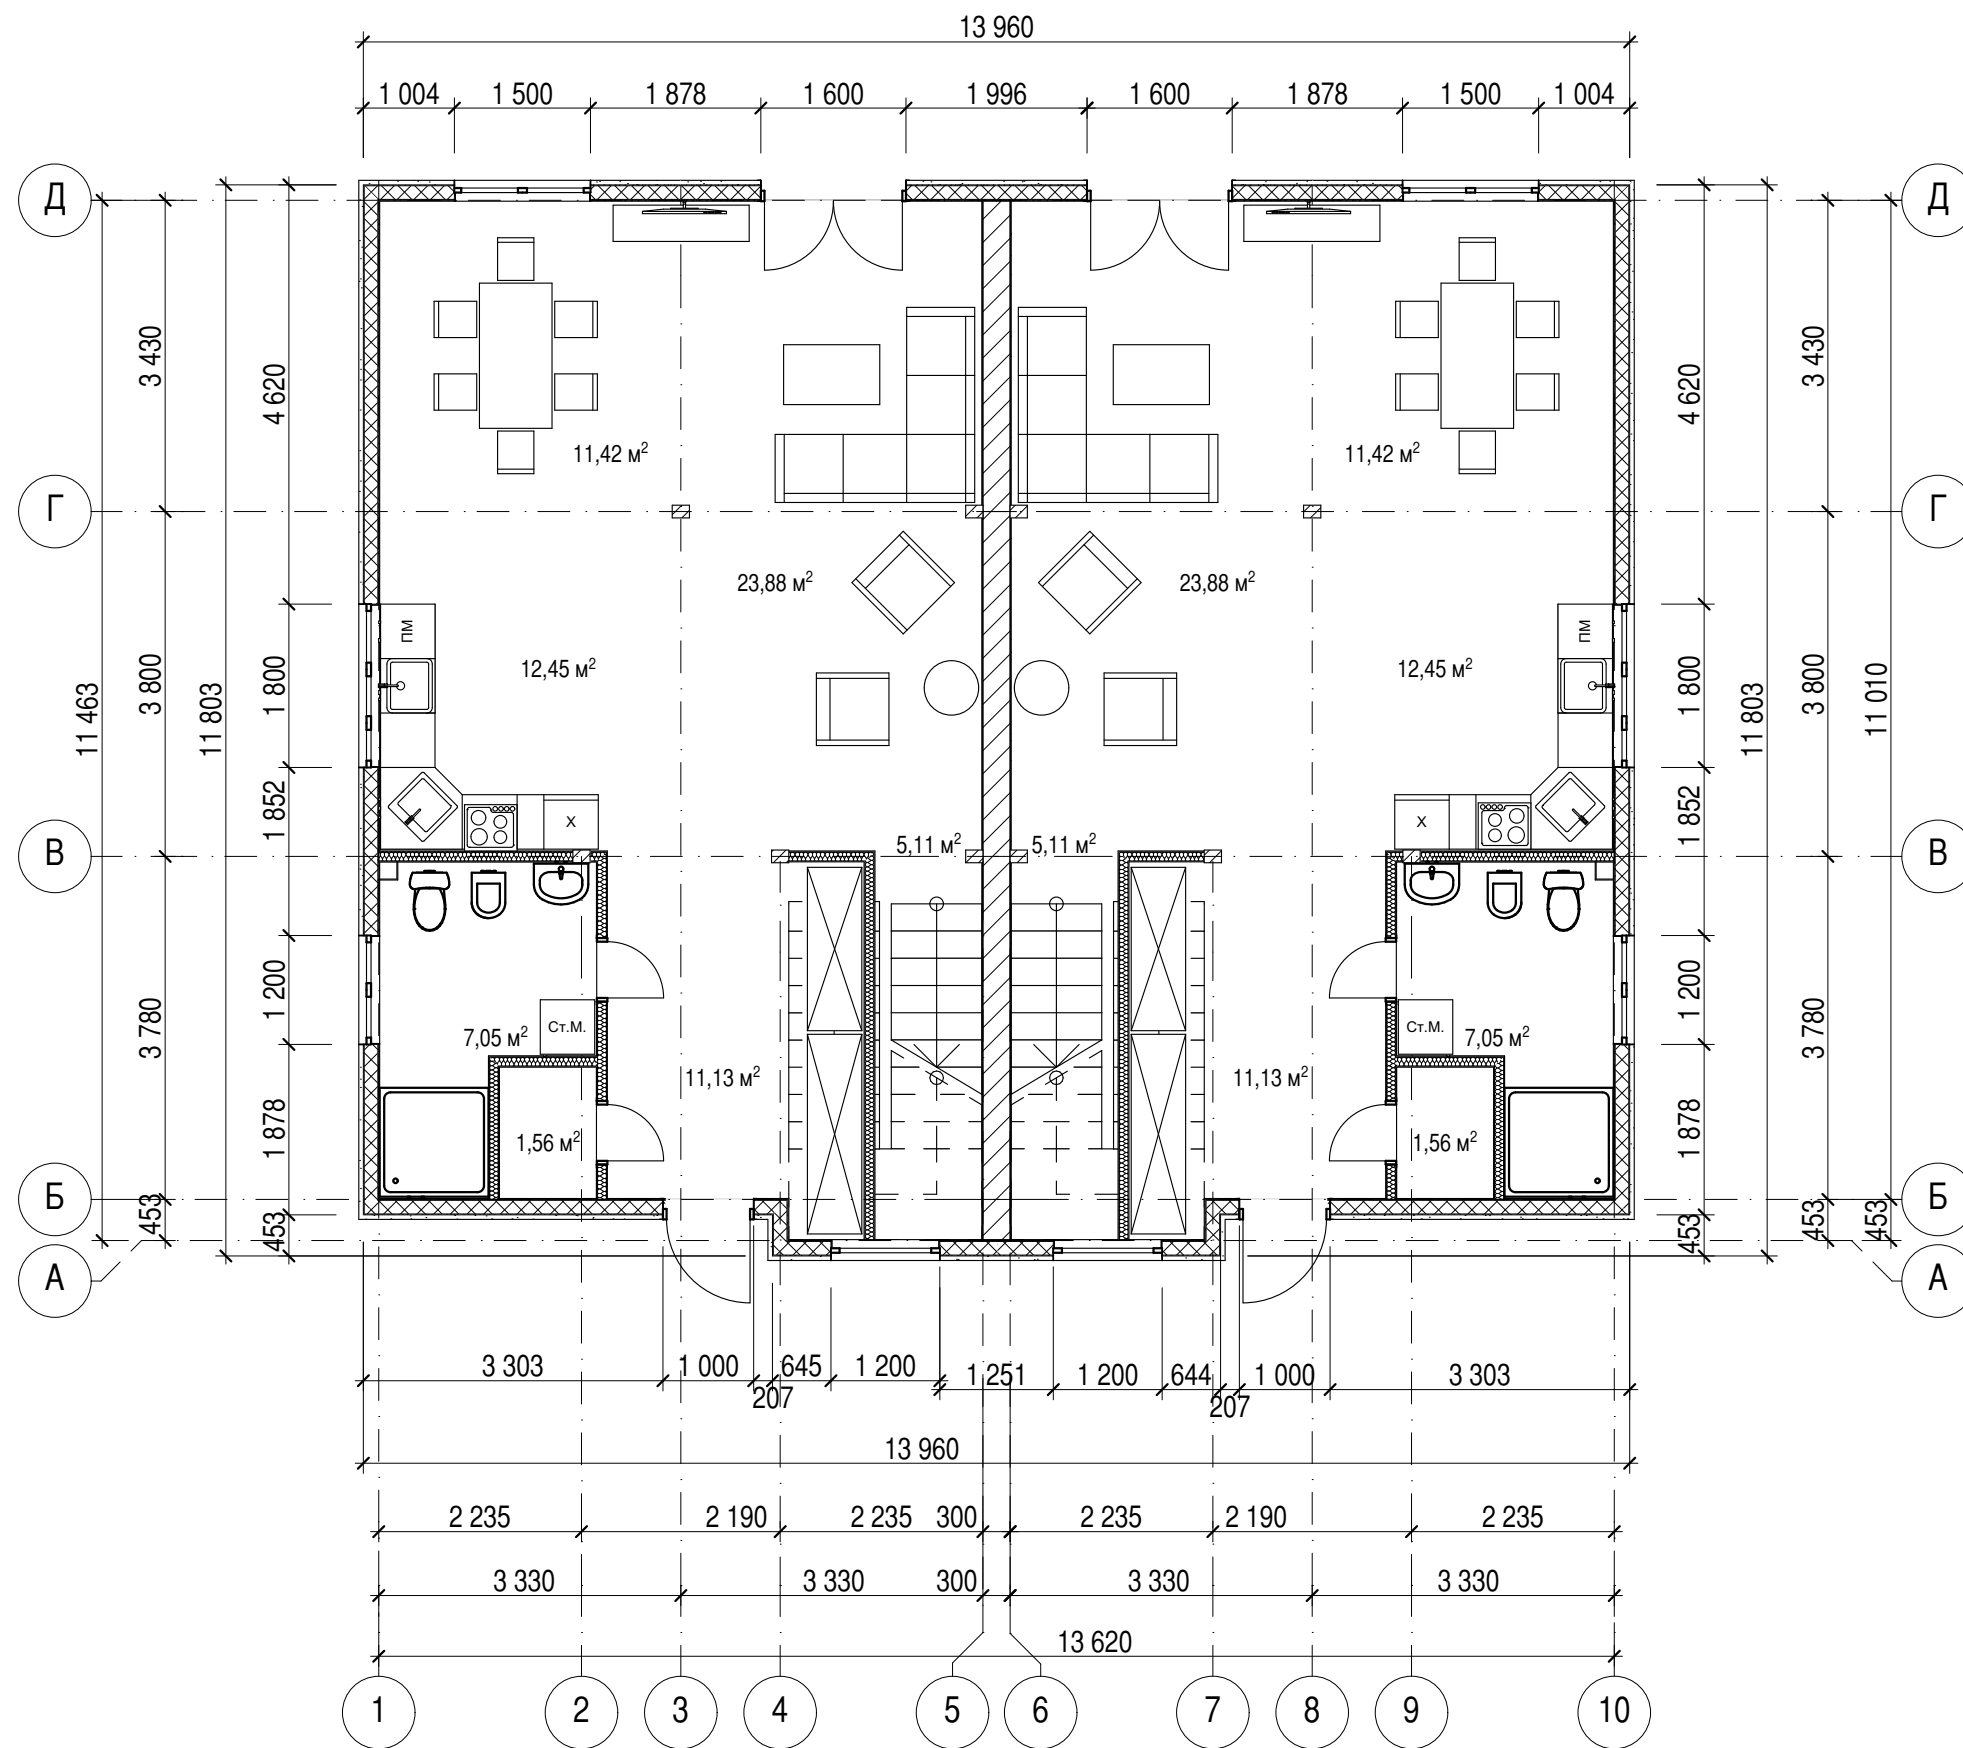




КЖ-Схема розташування фундаментної стрічки


Розташування палевого поля за умови нормальних (стабільних) ґрунтів

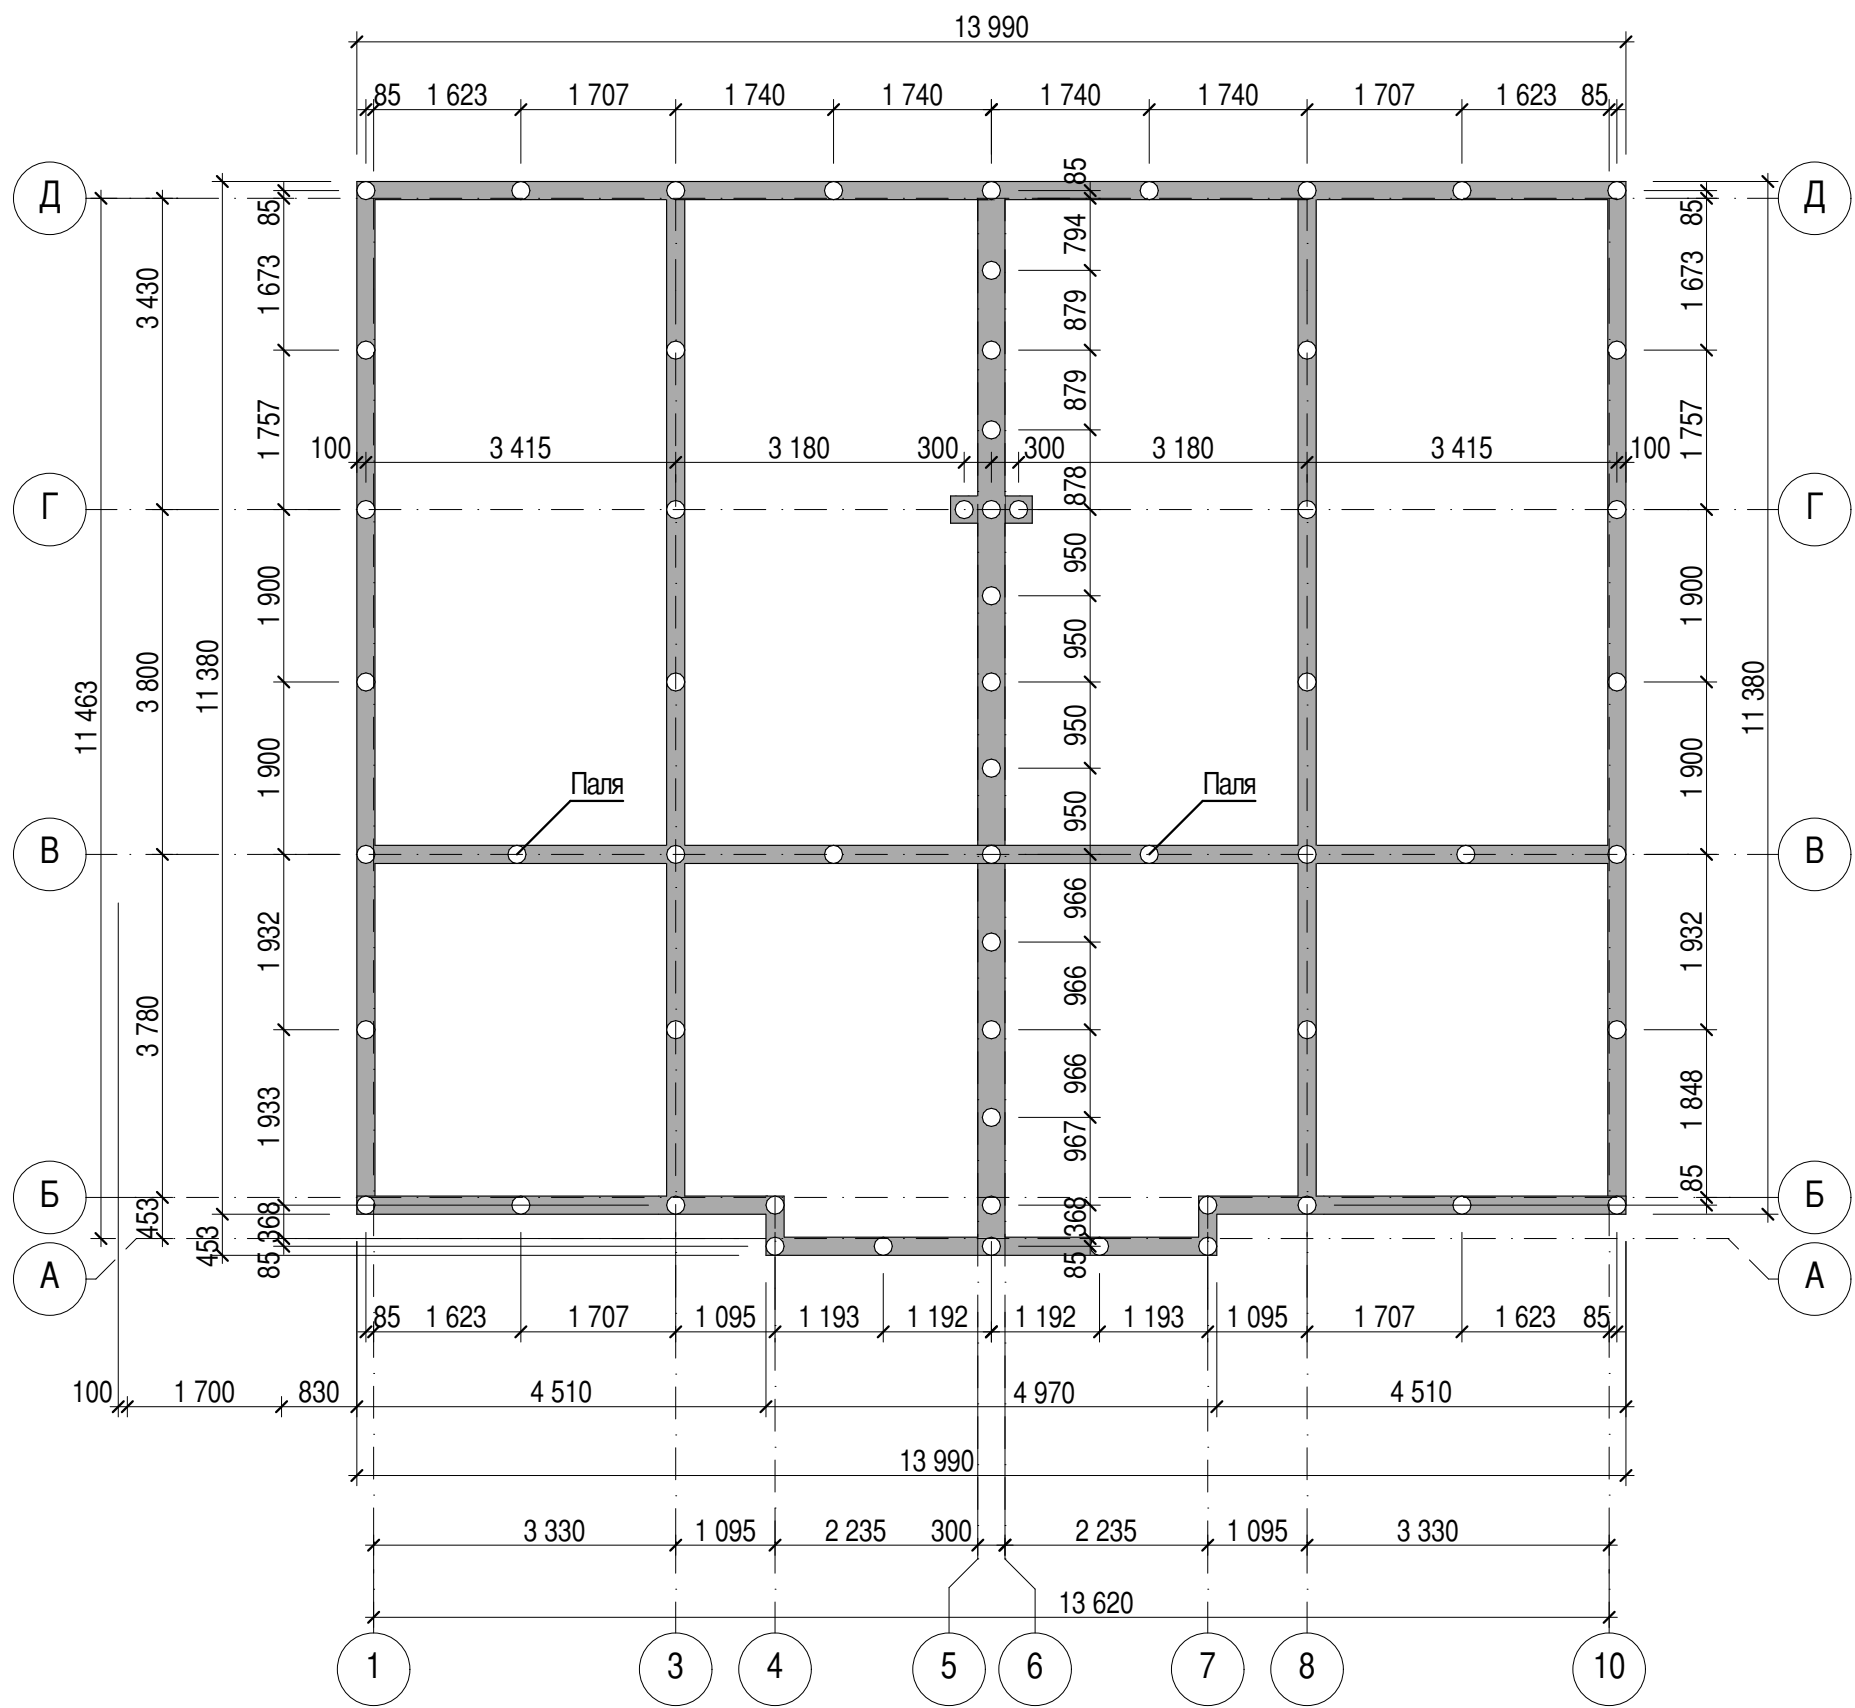

Фундаментна плита нижче периметру фундаментної стрічки на 100 мм.

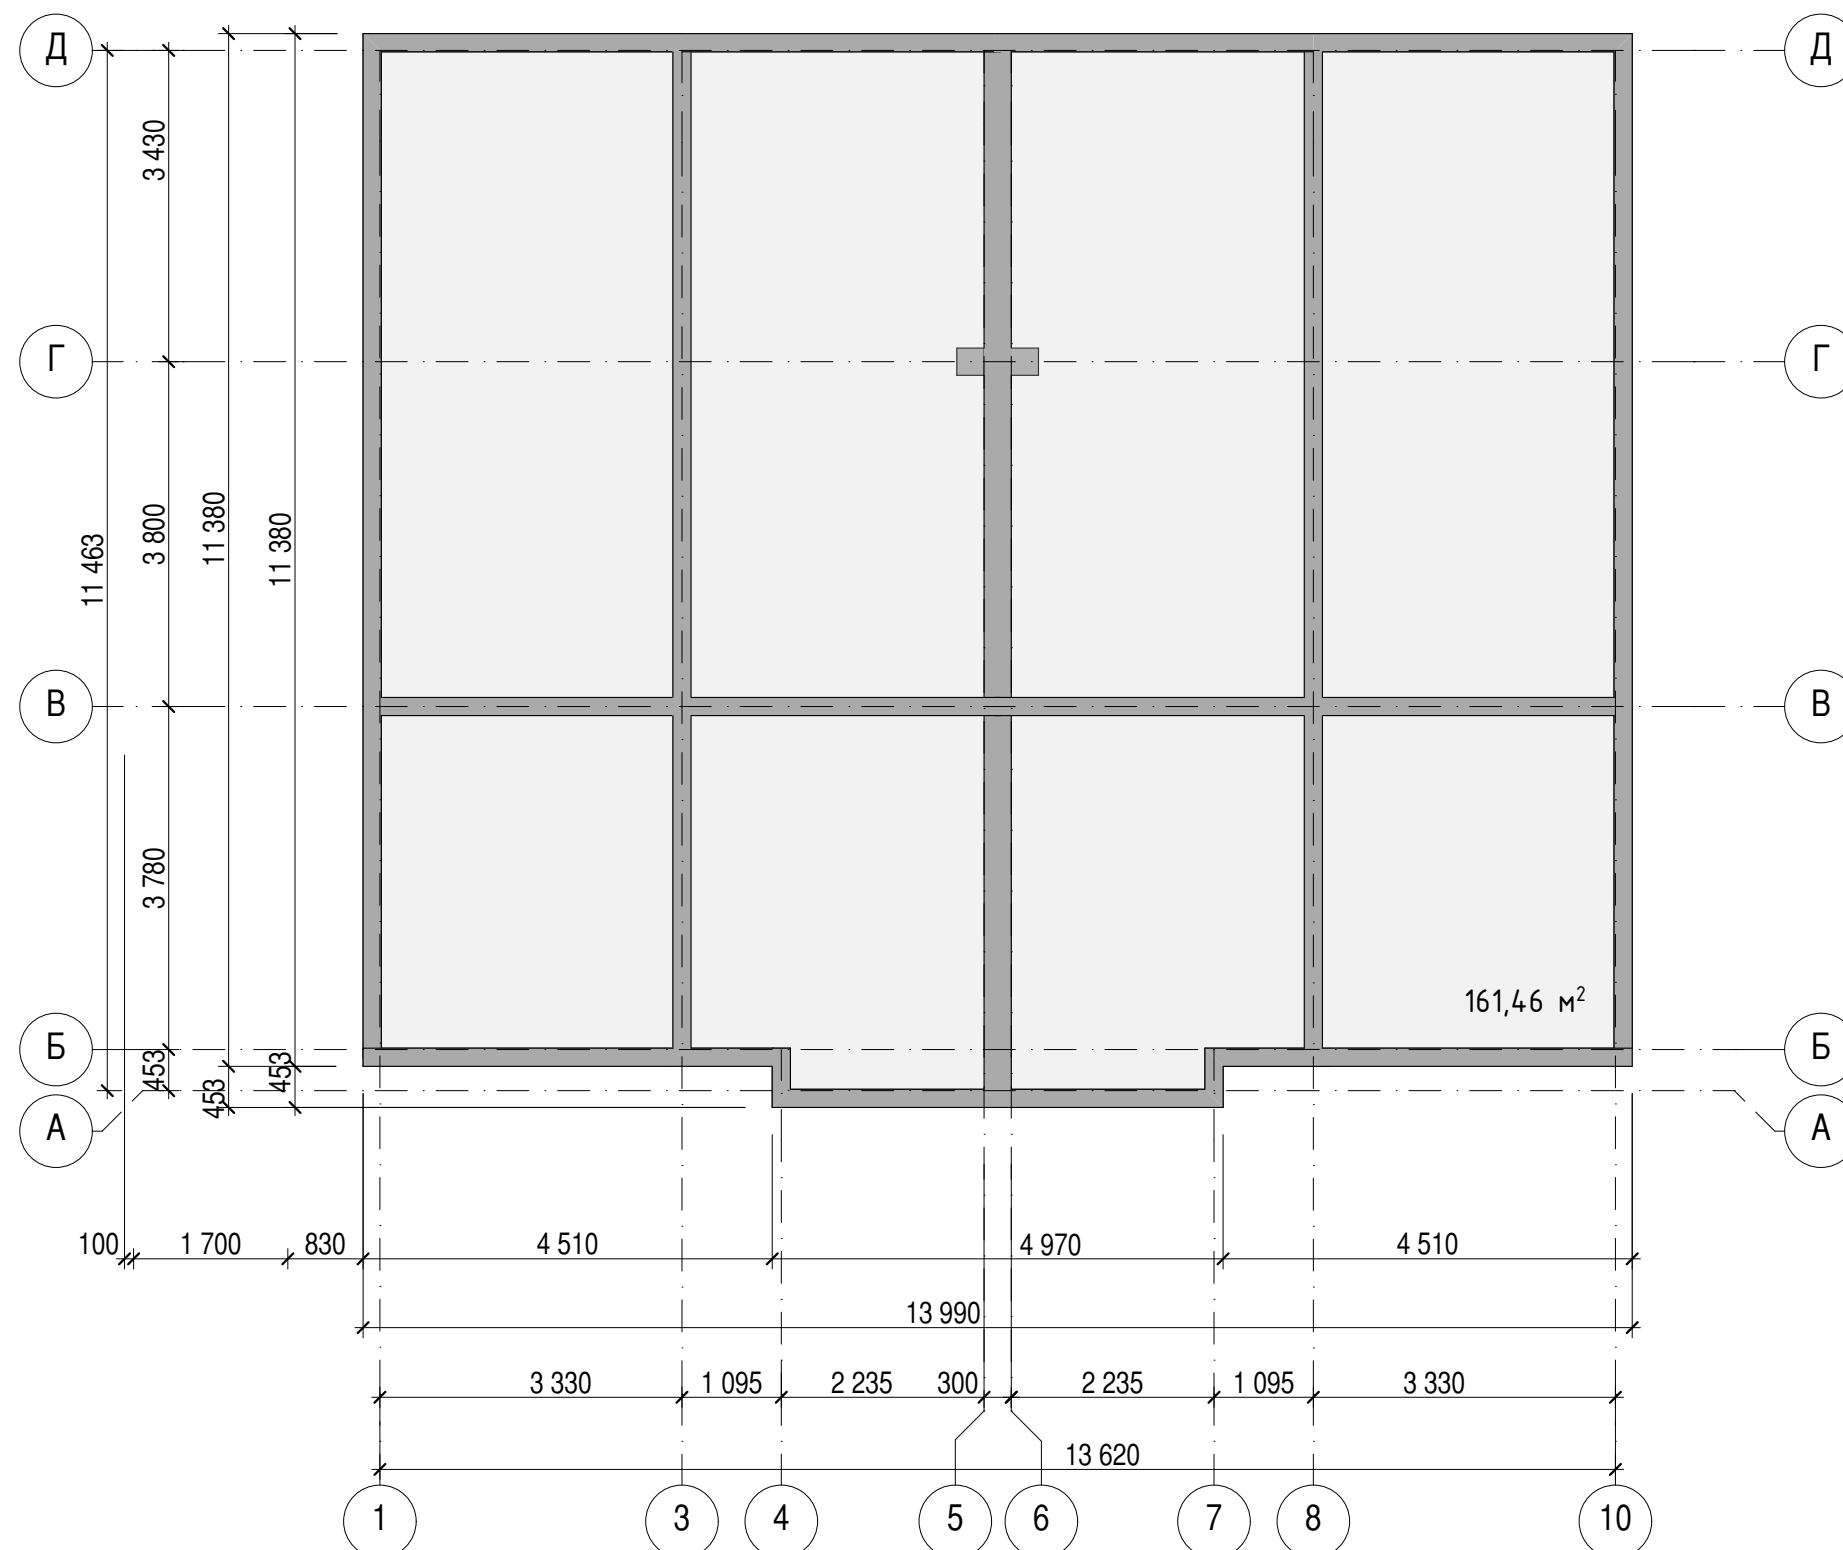

Фундаментна плита нижче периметру фундаментної стрічки на 100 мм.

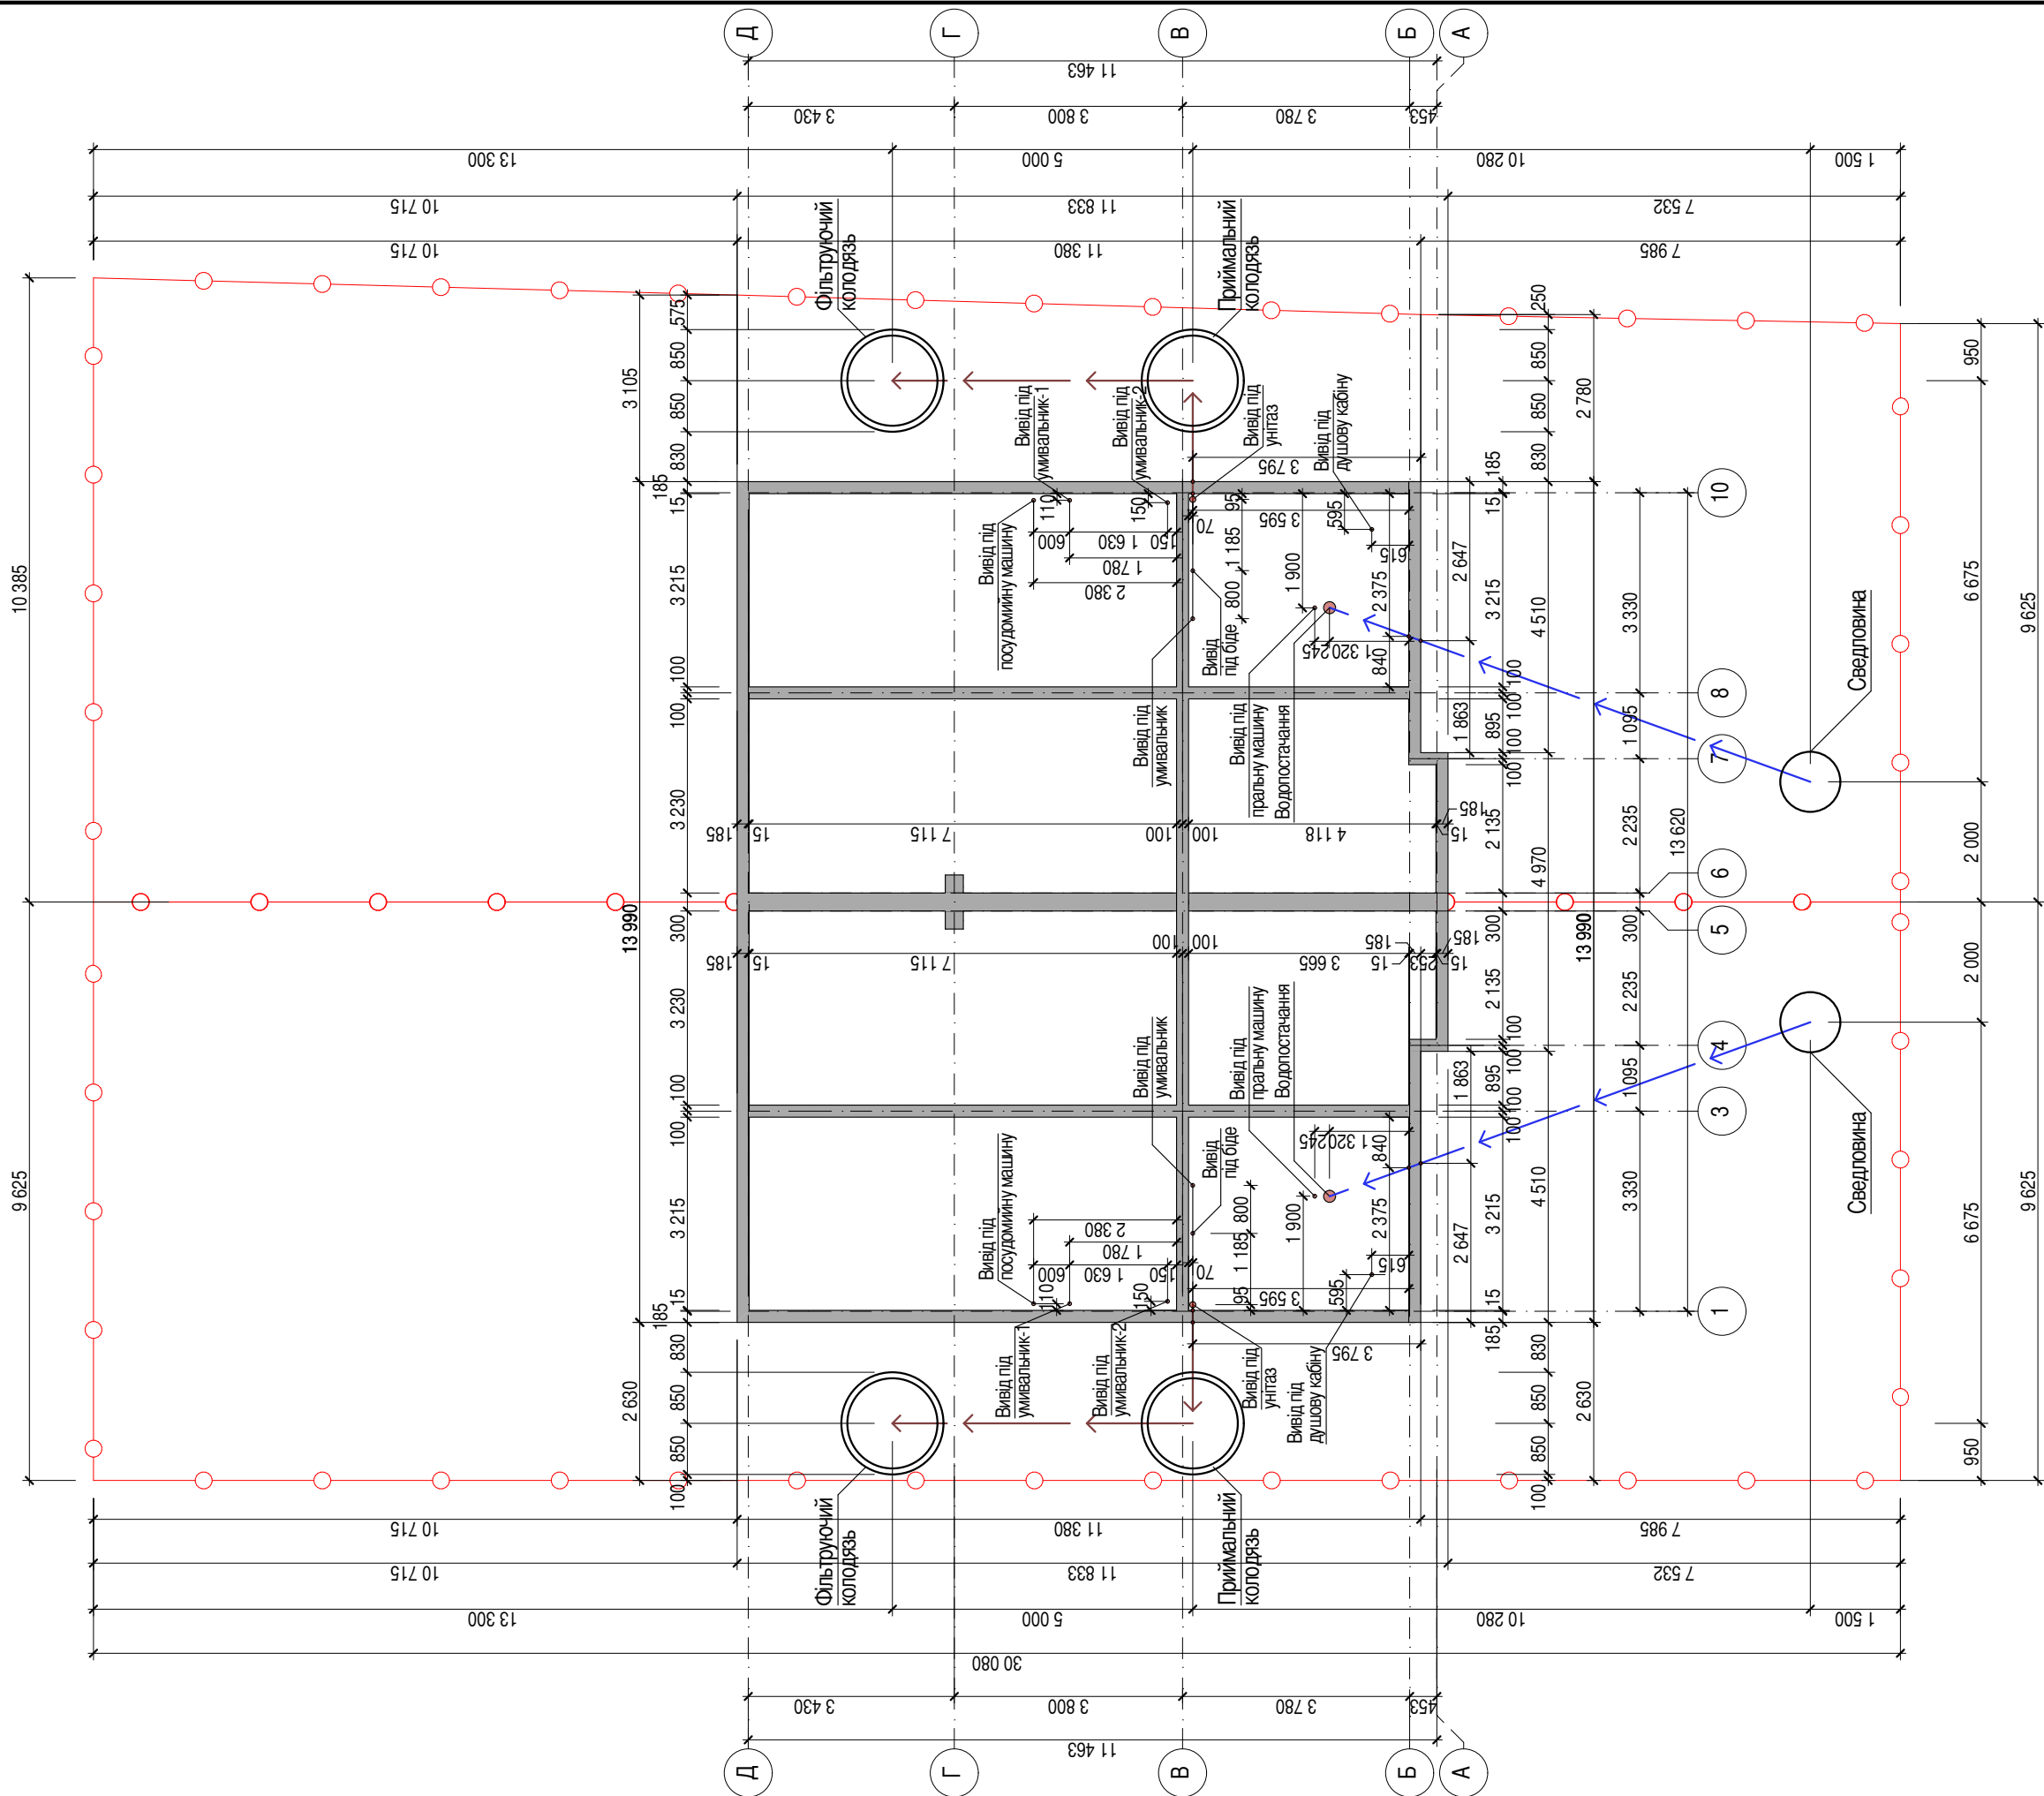


Рекомендації до розташування септика і свердловини

Точки підводу води та виводу каналізації - на розсуд замовника

Изм.	Кол.уч	Лист	№Док.	Подп.	Дата

КЖ-Схема розташування закладних елементів

Рекомендации по монтажу фундамента




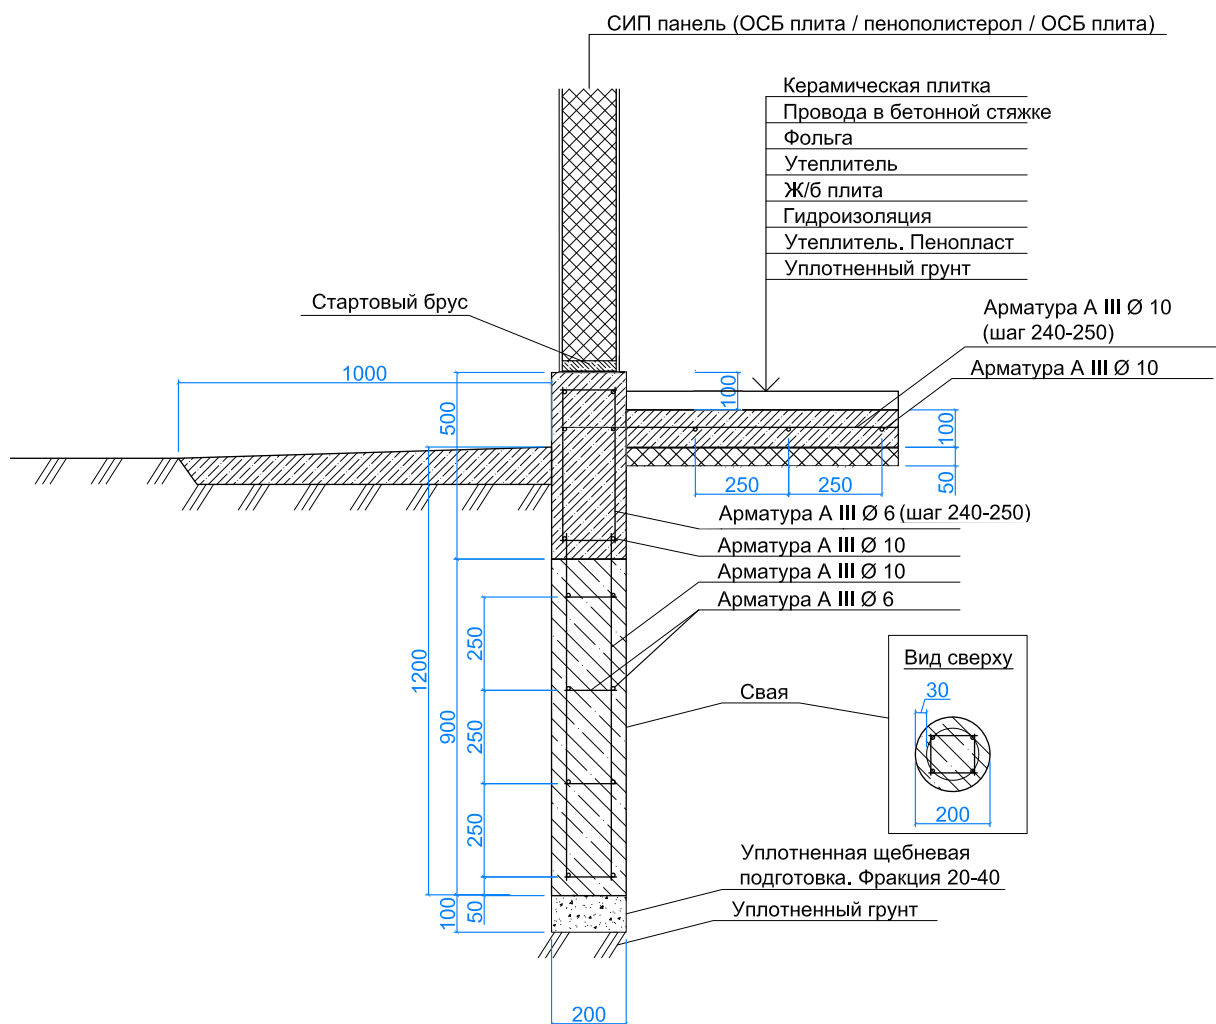


Примечание:

1. Предусматривается гидроизоляция ленточного фундамента
2. Предусмотреть заложение гильз под канализацию и водопровод
3. Предусмотреть рабочую арматуру, во всех несущих элементах фундаментов, диаметром 10 мм

Фундаментна плита нижче периметру фундаментної стрічки на 100 мм.

						КЖ-Деталь фундаменту	Арк.
Зм.	Кільк	Арк.	№Док.	Підп.	Дата		КЖ-7

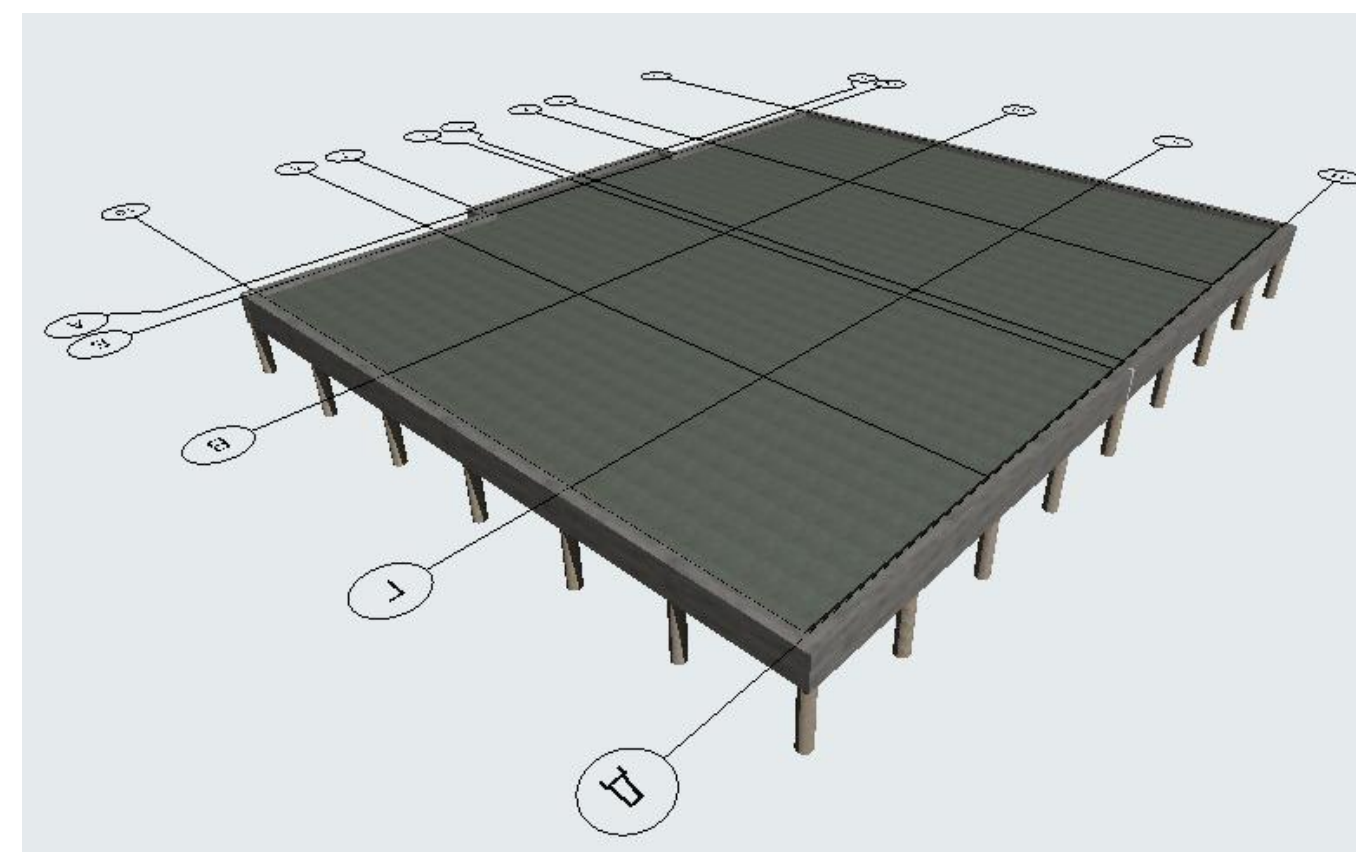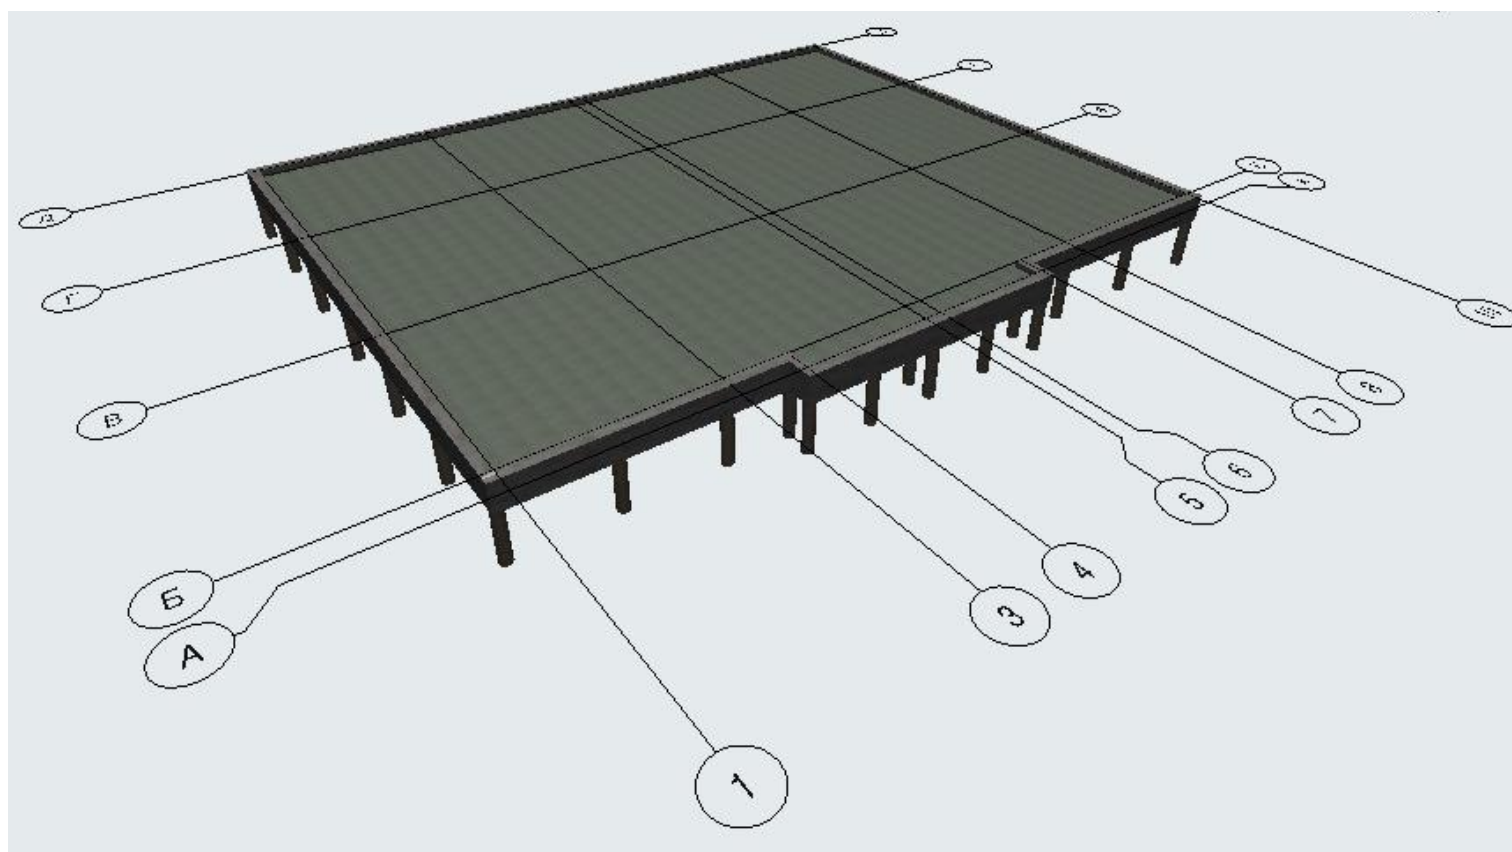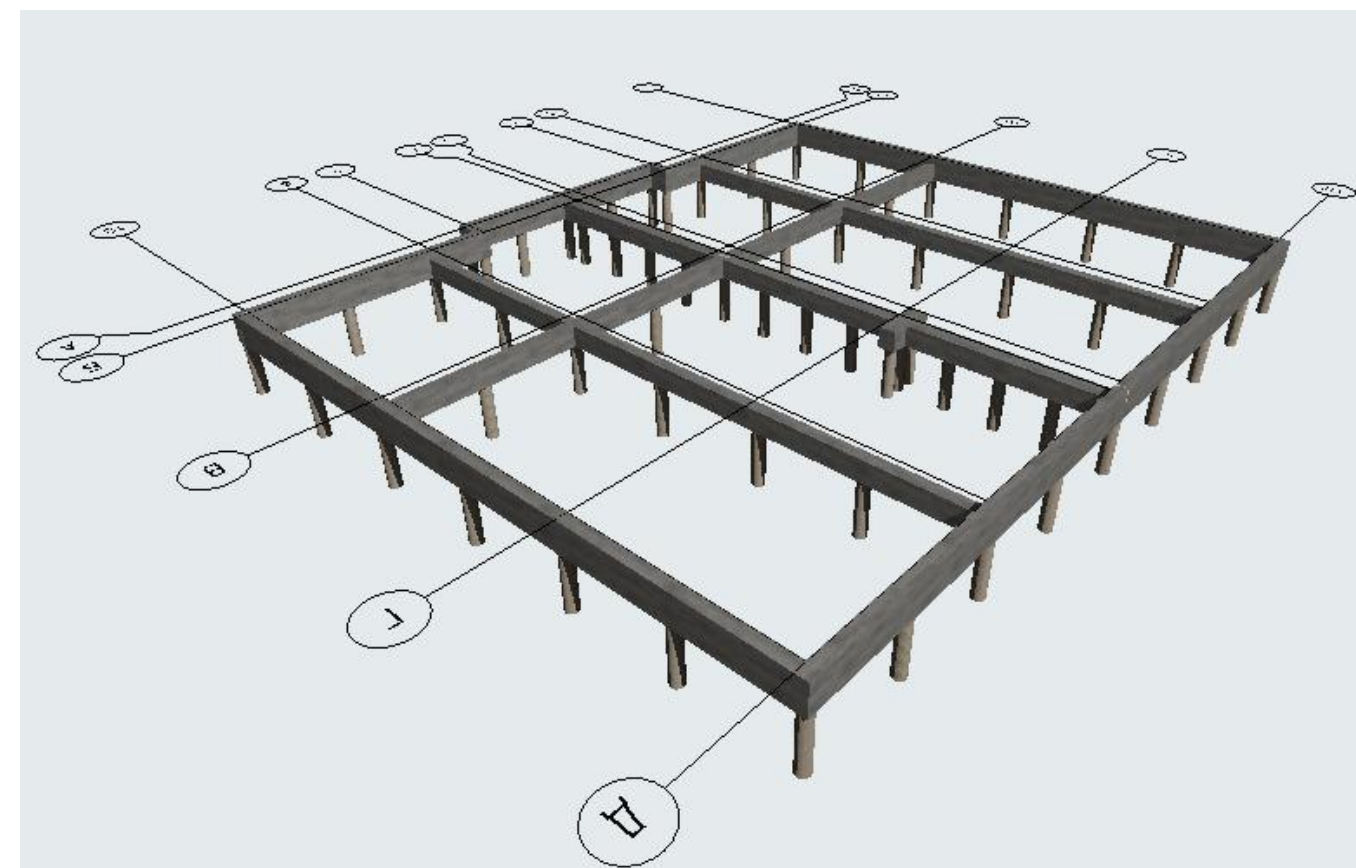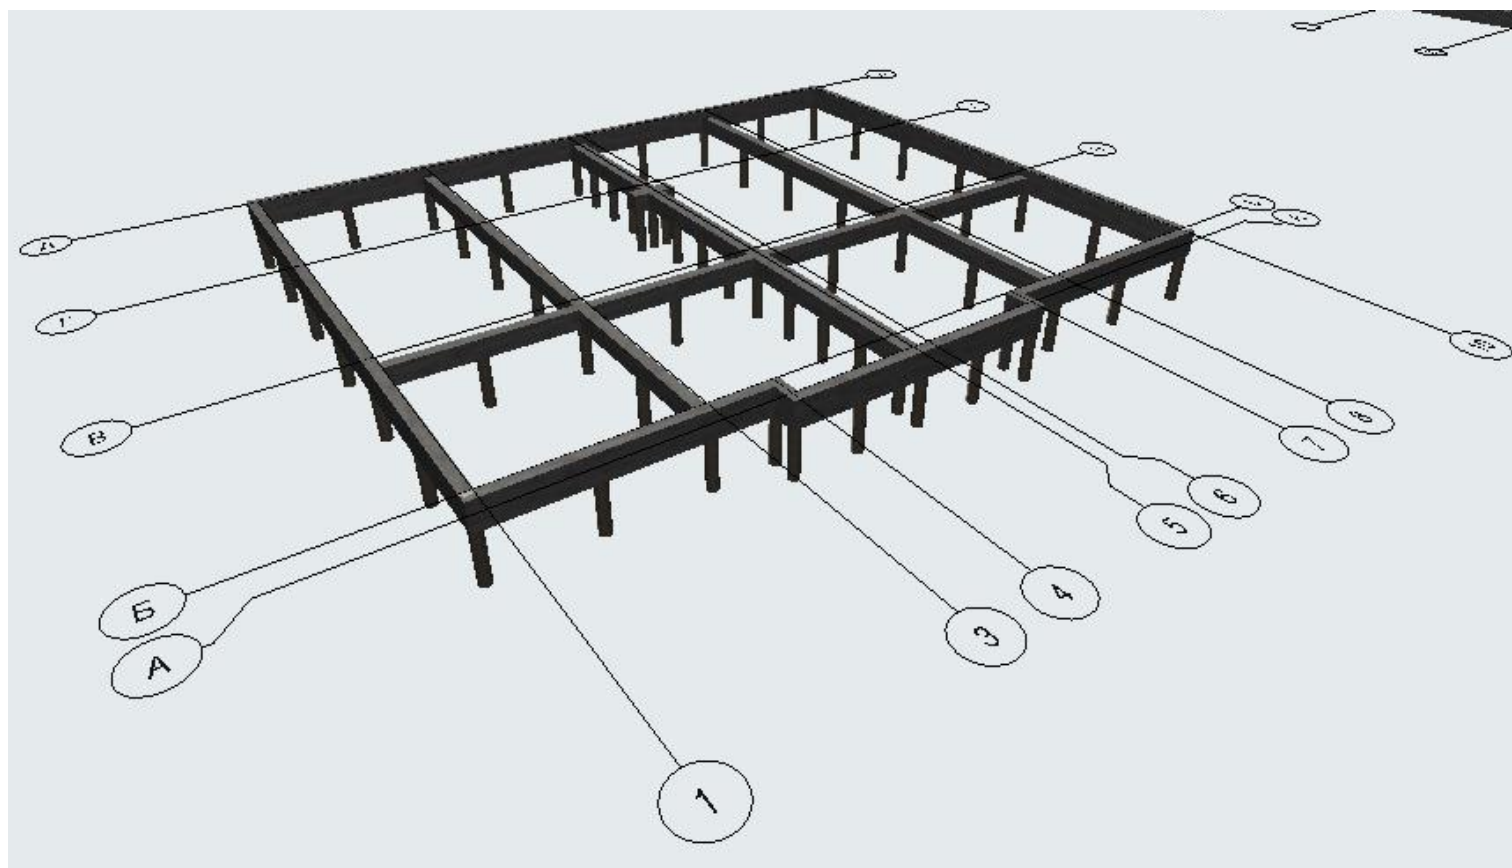

Фундаментна плита нижче периметру фундаментної стрічки на 100 мм.

Изм.	Кол.уч	Лист	№Док.	Подп.	Дата

КЖ-Загальний вигляд фундаменту

Арк.
КЖ-8