

Назва:

Проект капітального ремонту лоту 107
під магазин "Carlo Pazolini"
в ТРЦ "Ocean Plaza"
за адресою м. Київ
вулиця Антоновича, 176

позначення (шифр):

(ПДЦАБ -18-15)

частина проекту:

М.П. (Підпис)



МІНІСТЕРСТВО РЕГІОНАЛЬНОГО РОЗВИТКУ, БУДІВНИЦТВА
ТА ЖИТЛОВО-КОМУНАЛЬНОГО ГОСПОДАРСТВА УКРАЇНИ
АТЕСТАЦІЙНА АРХІТЕКТУРНО-БУДІВЕЛЬНА КОМІСІЯ

Серія АР

№ 003623

КВАЛІФІКАЦІЙНИЙ СЕРТИФІКАТ
відповідального виконавця окремих видів робіт (послуг),
пов'язаних із створенням об'єкта архітектури

інженер-проектувальник

(найменування професії)

Виданий про те, що **Кучер Роман Валерійович**
(прізвище, ім'я, по батькові)

пройшов(ла) професійну атестацію, що підтверджує його (її) відповідність кваліфікаційним вимогам у сфері діяльності, пов'язаної із створенням об'єктів архітектури, професійну спеціалізацію, необхідний рівень кваліфікації і знань.

Категорія: **інженер-проектувальник**

Кваліфікаційний сертифікат видано згідно з рішенням Атестаційної архітектурно-будівельної комісії (далі – Комісія) від _____ № _____

(рішенням **Відповідної** секції Комісії

від **24.09.2012** № **25**, затвердженим президією

Комісії **25.09.2012 № 23-ІІ**).

Зареєстрований у реєстрі атестованих осіб **27.09** 20 **12** року
за № **3157**.

Роботи (послуги), пов'язані із створенням об'єктів архітектури, спроможність виконання яких визначено кваліфікаційним сертифікатом:

інженерно-будівельне проектування у частині забезпечення безпеки експлуатації, забезпечення захисту від шуму

Дата видачі **25.09** 20 **12** року

Голова (заступник голови) Атестаційної
архітектурно-будівельної комісії

(підпис)

Губень П.І.

(прізвище, ім'я, по батькові)



стадія:

РОБОЧИЙ ПРОЕКТ

назва:

Проект капітального ремонту лоту 107
під магазин "Carlo Pазolini"
в ТРЦ "Ocean Plaza" за адресою
м. Київ вулиця Антоновича, 176

найменування:

шифр:

ПДЦАБ-18-15/1-01-АР (архітектурне рішення)

частина проекту:

Директор

ПП "ПДЦАБ Імені Городецького"

Кучер Р.В.

Архітектор проекту

ПП "ПДЦАБ Імені Городецького"

Іонова Ю.А.

ГП

ПП "ПДЦАБ Імені Городецького"

Кучер Р.В.

Погоджено:

Зам. інв. №

Підп. і дата

Інв. № ориг.

Зміст архітектурного рішення			
№ п/п	Найменування	Арк	Примітки
1	Обкладинка	1	
2	Сертифікат інженера-проектувальника	2	
3	Титульний аркуш	3	
4	Пояснювальна записка	4	
Креслення марки АР			
5	Загальні дані	АР-1	
6	Відомість оздоблення	АР-2	
7	План в ТРЦ "Ocean Plaza" лот 107 з розміщенням торгівельної зони "Carlo Pazolini"	АР-3	
8	Обмірний план лот 107	АР-4	
9	План монтажу запроектованих перегородок	АР-5	
10	План з розміщенням обладнання та меблів	АР-6	
11	План з прив'язкою обладнання та меблів	АР-7	
12	План монтажу покриття підлоги на позн. ±0,000	АР-8	
13	План з розміщенням підвісної стелі	АР-9	
14	План з розміщенням освітлювальних приладів	АР-10	
15	Розгортки по стінах	АР-11	
16	Фасадна частина торгівельної зони	АР-12	
17	Схема підключення лічильників для відвідувачів	АР-13	
18	План з прокладанням кабелів слабих токів	АР-14	
19	План з розподіленням освітлювальних приладів на групи	АР-15	
20	План з розміщенням акустичних динаміків	АР-16	
21	План з розміщенням силових розеток та підводів	АР-17	
22	Загальні види	АР-18	
23	План евакуації	АР-19	
Технічні рішення, прийняті в проекті, відповідають вимогам екологічних, санітарно-гігієнічних, протипожежних інших діючих норм і правил і забезпечують безпеку для життя і здоров'я людей, експлуатацію об'єкт при дотриманні передбачених проектом заходів. ГІП Кучер Р.В.			

Відомість документів, на які посилаються

Позначення	Найменування	Примітки
ДСТУ Б А.2.4-7-2009	Правила виконання архітектурно-будівельних креслень	
ДБН В.2.2-9-99	Громадські будинки та споруди	
ДБН В.1.1-7-2002	Пожежна безпека об'єктів будівництва	

Відомість основних комплектів креслень

Позначення	Найменування креслень проекту	Примітка
ПДЦАР-18-02/1-01-АР	Архітектурні рішення	АР

Техніко-економічні показники

№ п/п	Найменування показників	Одиниці виміру	Показники
1	Загальна площа (межі по огороджуючим елементам лоту з додаванням площі колон)	м²	210,00
2	Корисна площа (з віднімання площі колон)	м²	203,50
3	Корисна площа (згідно експлікації приміщень)	м²	200,50

Примітка:

1. Даний аркуш читати з аркушами АР-2 ÷ АР-19
2. За умовну позначку ±0,000 прийнято рівень чистої підлоги торгівельної зони "Carlo Pazolini"
3. У дійсному проекті розроблені проектні рішення для капітального ремонту

4. При вивченні проектної документації необхідно читати примітки.

						ПДЦАБ-18-15/1-01-АР			
						Проект капітального ремонту лоту 107 під магазин "Carlo Pazolini" в ТРЦ "Ocean Plaza" за адресою м. Київ вулиця Антоновича, 176			
Зм	Кільк	Зам	№док.	Підп.	Дата	Громадська будівля	Стадія	Аркуш	Аркушів
ГІП		Кучер					ЕП	1	19
Архітектор		Іонова							
Розробив		Іонова							
Перевірив		Кучер				Загальні дані			
Н.контроль		Кучер							

Відомість оздоблення

Найменування та номер приміщення	Стеля		Стіни чи перегородки та їх склад			Плінтус		Підлога		Примітка
	Площа, м2	Вид оздоблення	Площа м2	Вид оздоблення	Висота оздоблення мм	Площа, м2	Вид оздоблення	Площа м2	Вид оздоблення	
	Периметр м.п.					Периметр м.п.				
1 Торгівельний зал	96,40	Без підвісної стелі 1	29,30	Гіпсокартон на перегородку	2200	12,50	МДФ	140,60	Плитка-керамічна 600x600	
	40,12									
	44,00		122,20	Шпатлівка та фарба беж Y 311	4200					
	33,64									
2 Адміністраторська	4,00	Без підвісної стелі 2	18,73	Гіпсокартон - перегородки	2600	7,00	Пластик	60,10	Лінолеум	
	8,00		18,73	Шпатлівка та фарба сіра G500						
3 Торгівельний зал попередньої підготовки товару	55,10	Без підвісної стелі 2	33,80	Гіпсокартон - перегородки	2600	31,70	Пластик			
	34,04		83,00	Шпатлівка та фарба сіра G500						
Загальні дані	96,40	Без підвісної стелі 1	122,20	Фарба беж Y311	Перемінна	12,50	МДФ	140,60	Плитка-керамічна 600x600	
	40,12			Фарба сіра G500						
	44,00		101,73	Фарба сіра G500						
	33,64									
	59,10	Без підвісної стелі 2	48,03	Гіпсокартон - на оздоблення зовнішніх стін		38,70	Пластик	60,10	Лінолеум	
	42,04									

Погоджено:


Зам. інв. №

Підп. і дата

ИНВ. № орг.

						ПДЦАБ-18-15/1-01-АР			
						Проект капітального ремонту лоту 107 під магазин "Carlo Pazolini" в ТРЦ "Ocean Plaza" за адресою м. Київ вулиця Антоновича, 176			
Зм	Кільк	Зам	№док.	Підп.	Дата				
ГІП		Кучер				Громадська будівля		Стадія	Аркуш
Архітектор		Іонова						ЕП	2
Розробив		Іонова							19
Перевірів		Кучер							
Н.контроль		Кучер				Відомість оздоблення			

План в ТРЦ "Ocean Plaza" лот 107 з розміщенням торгівельної зони "Carlo Pазolini"

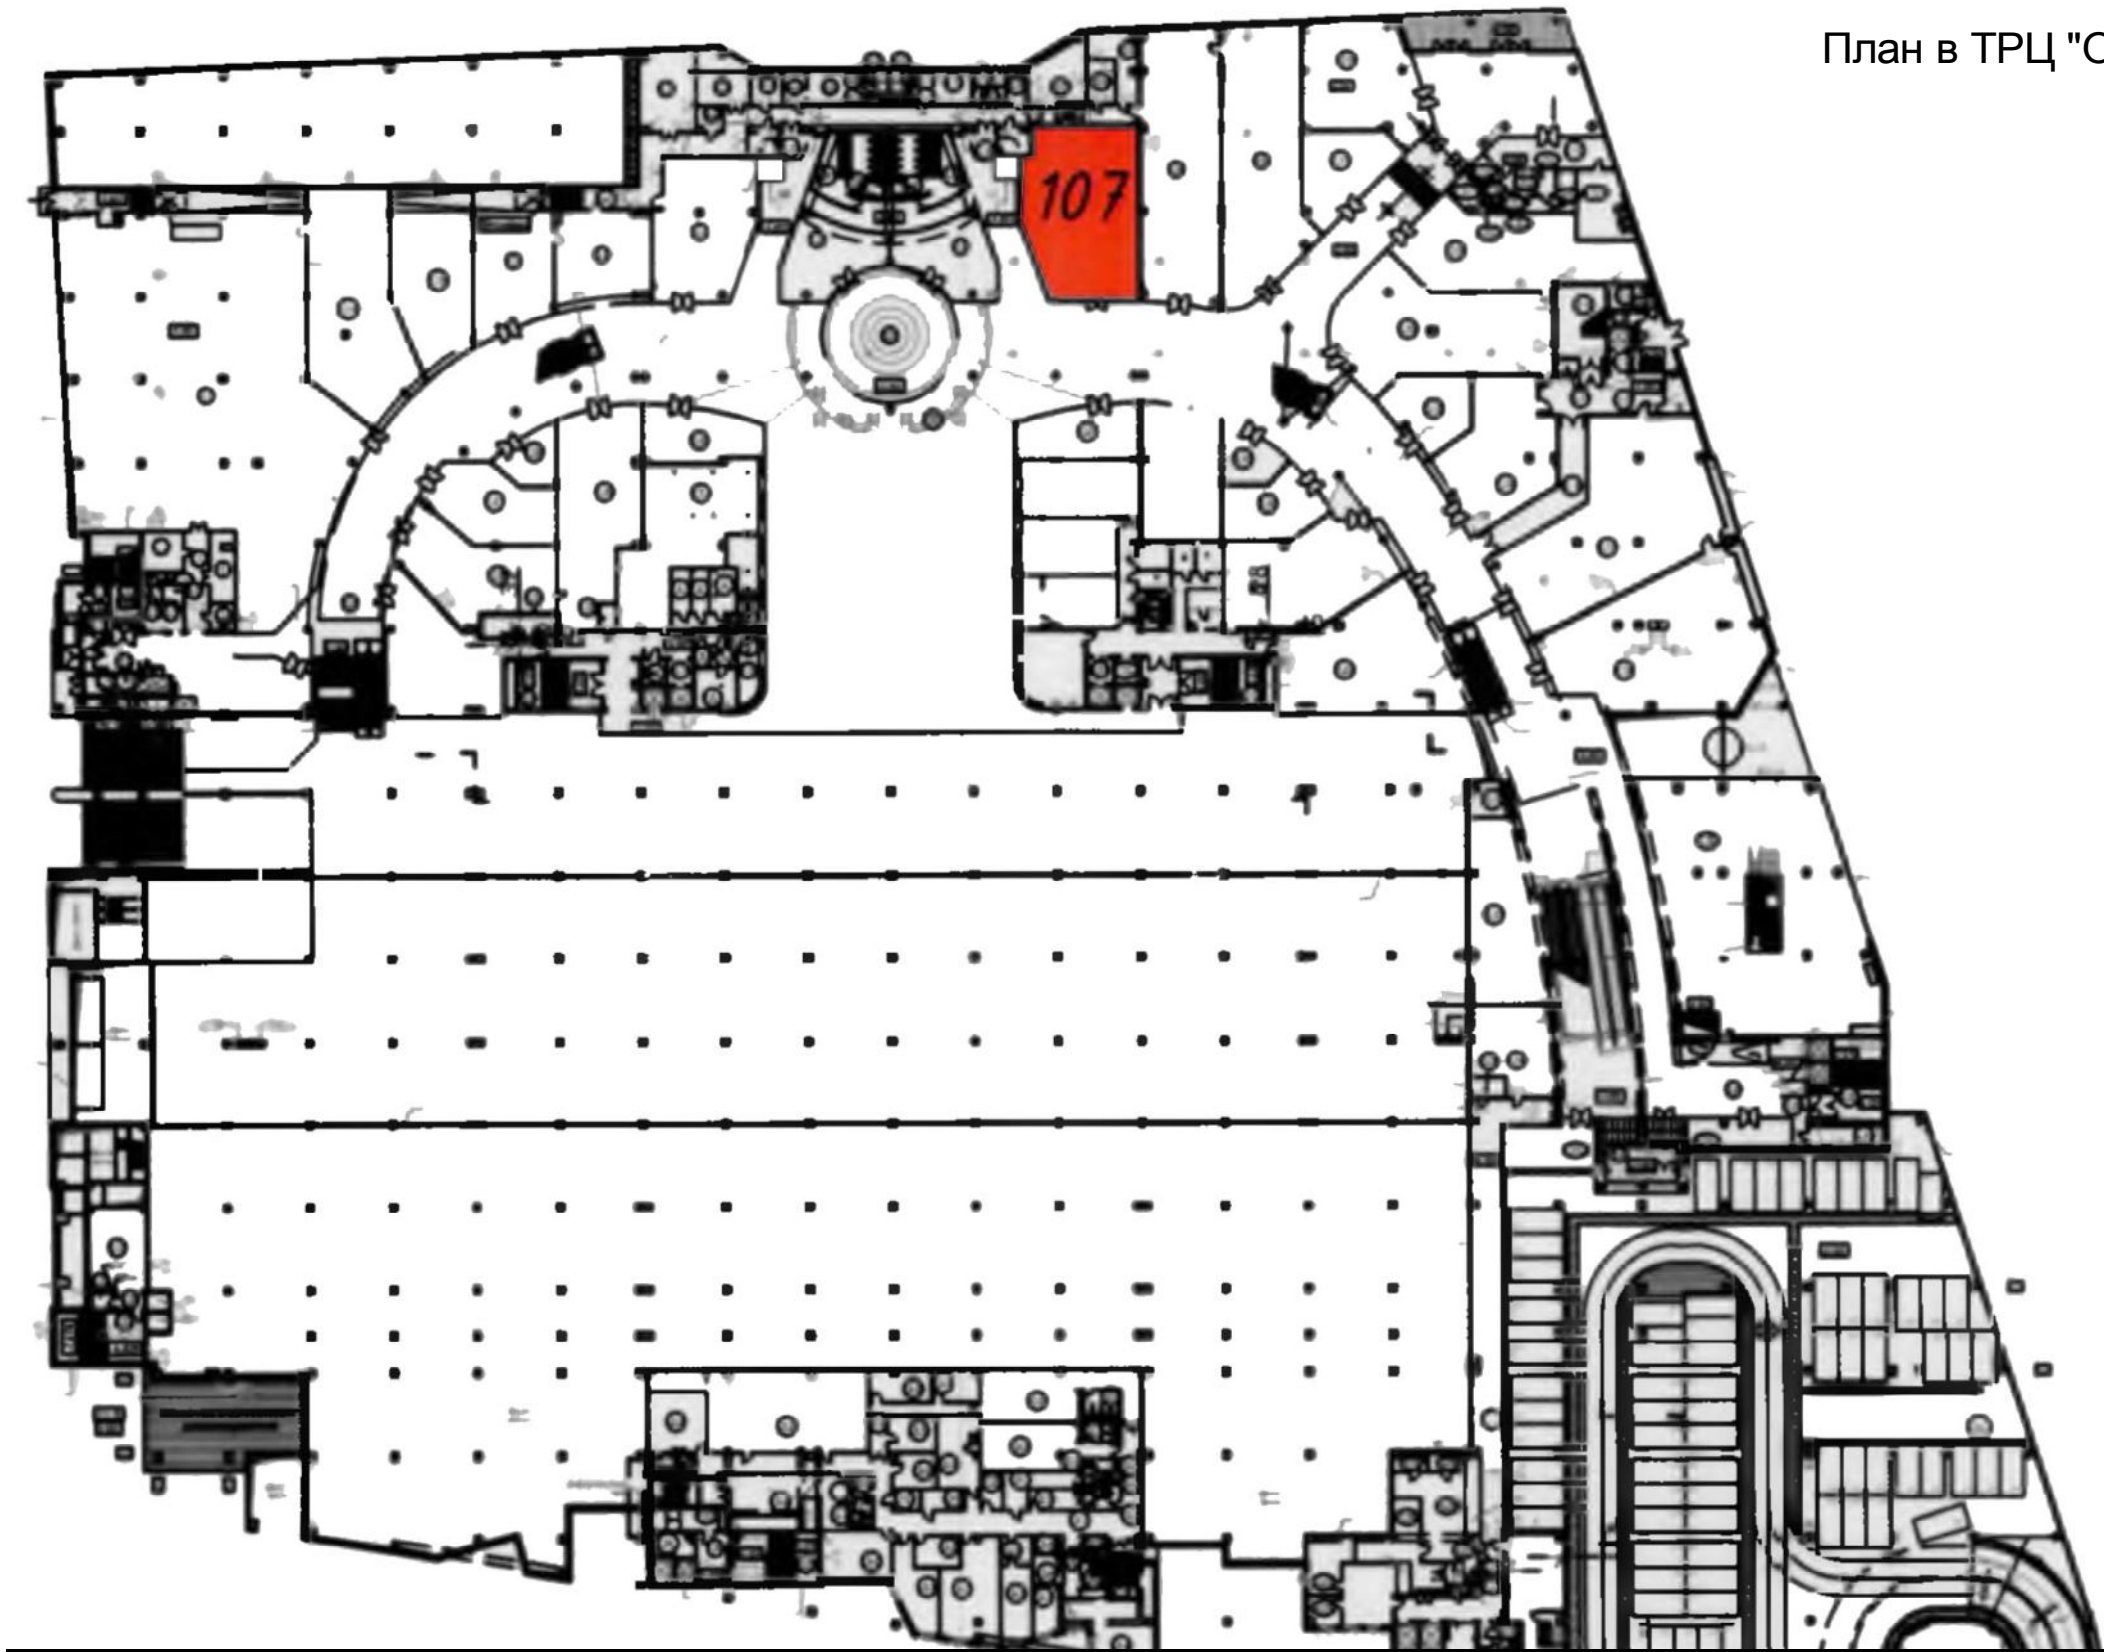

Погоджено:


Зам. інв. №

Підп. і дата

Інв. № ориг.

						ПДЦАБ-18-15/1-01-АР			
						Проект капітального ремонту лоту 107 під магазин "Carlo Pазolini" в ТРЦ "Ocean Plaza" за адресою м. Київ вулиця Антоновича, 176			
Зм	Кільк	Зам	№ док.	Підп.	Дата	Громадська будівля	Стадія	Аркуш	Аркушів
ГП		Кучер					ЕП	3	19
Архітектор		Іонова							
Розробив		Іонова							
Перевірив		Кучер							
						План в ТРЦ "Ocean Plaza" лот 107 з розміщенням торгівельної зони "Carlo Pазolini"			
Н.контроль		Кучер							

Обмірний план

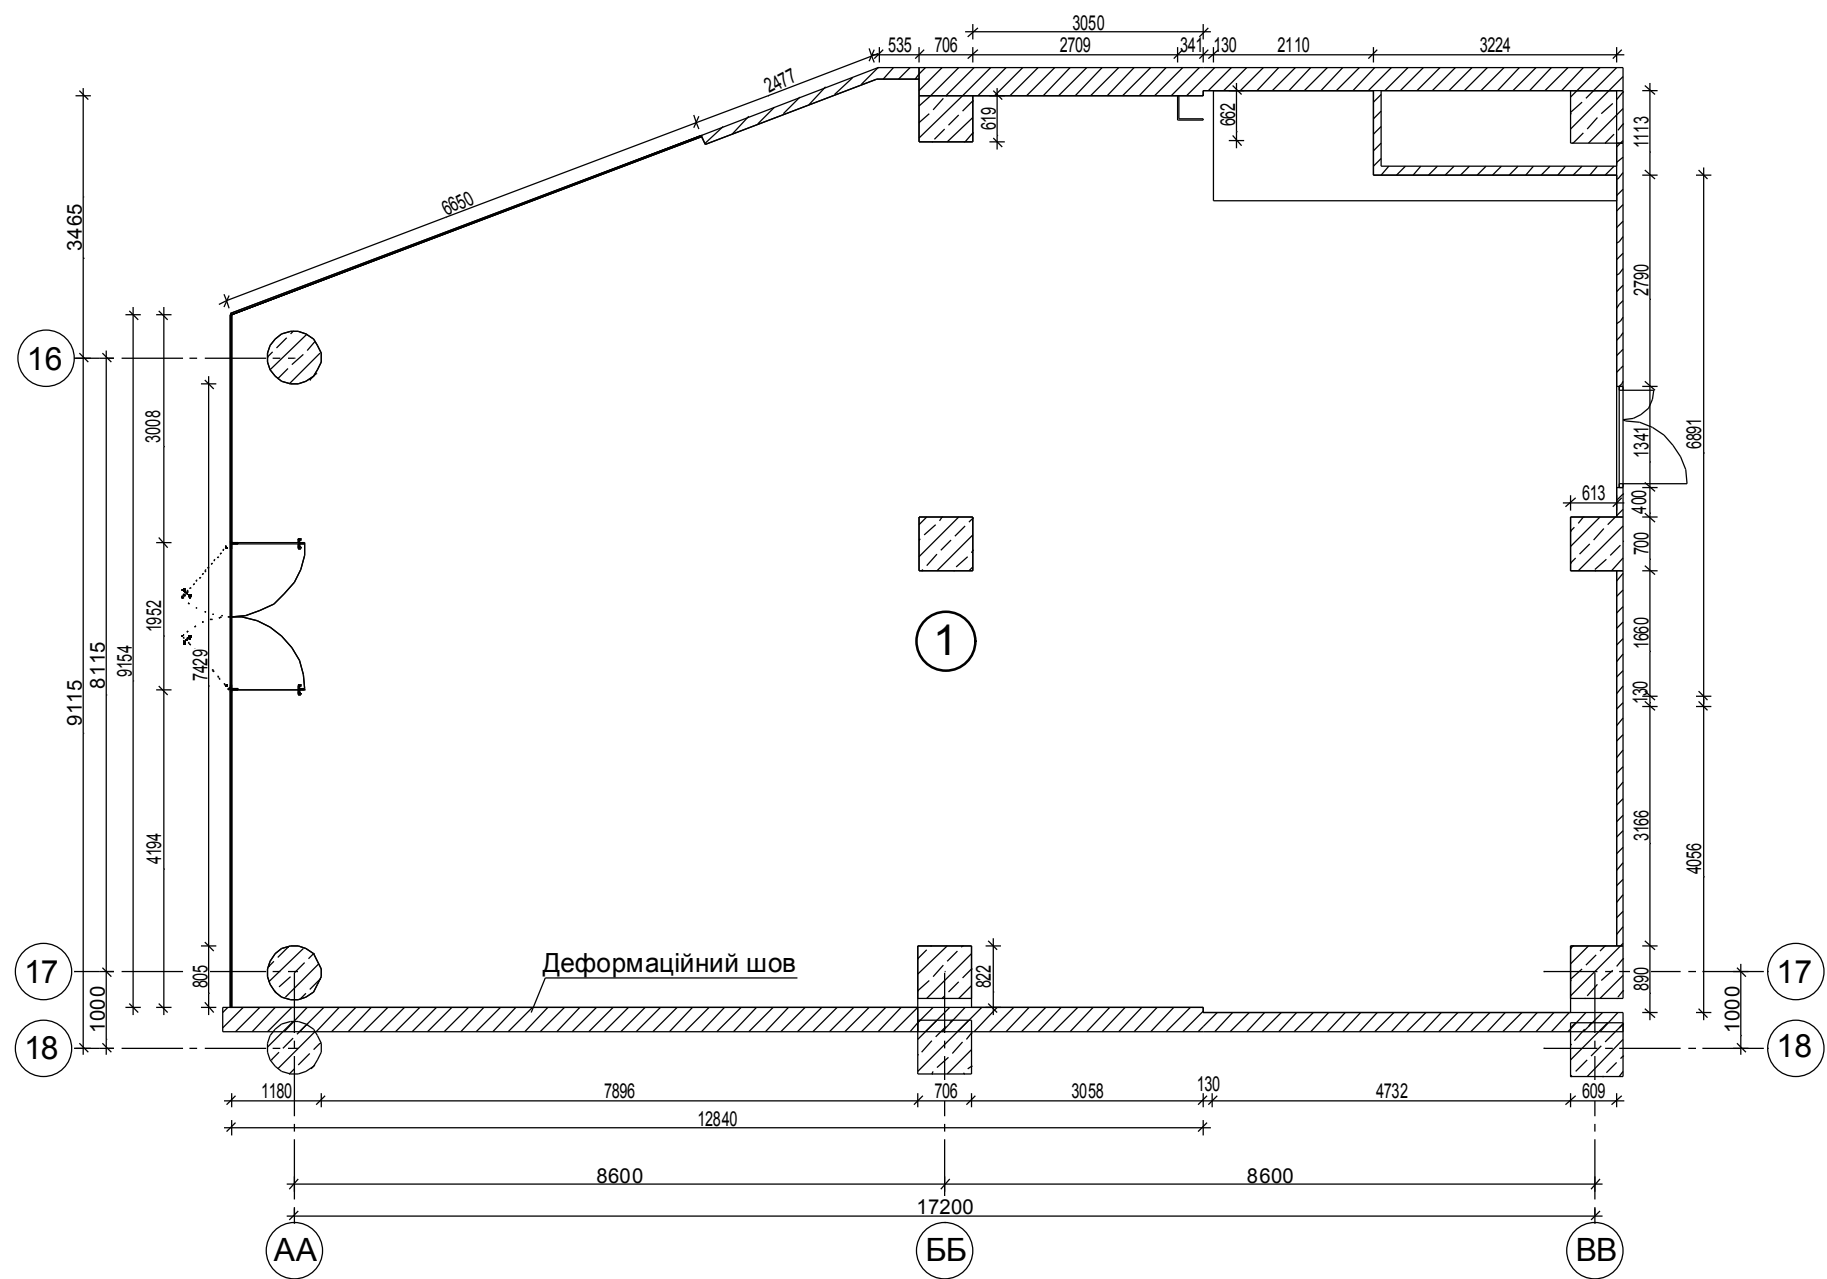


Експлікація приміщень

Номер прим.	Найменування	Площа м²	Категорія приміщення
107	Загальна площа (з віднімання площі колон)	203,50	

						ПДЦАБ-18-15/1-01-АР		
						Проект капітального ремонту лоту 107 під магазин "Carlo Pазolini" в ТРЦ "Ocean Plaza" за адресою м. Київ вулиця Антоновича, 176		
Зм	Кільк	Зам	№ док.	Підп.	Дата	Громадська будівля	Стадія	Аркуш
ГП		Кучер						Аркушів
Архітектор		Іонова					ЕП	4
Розробив		Іонова						19
Перевірів		Кучер				Обмірний план лот 107	GORODETSKY	
Н.контроль		Кучер						

План монтажу
запроектованих перегородок

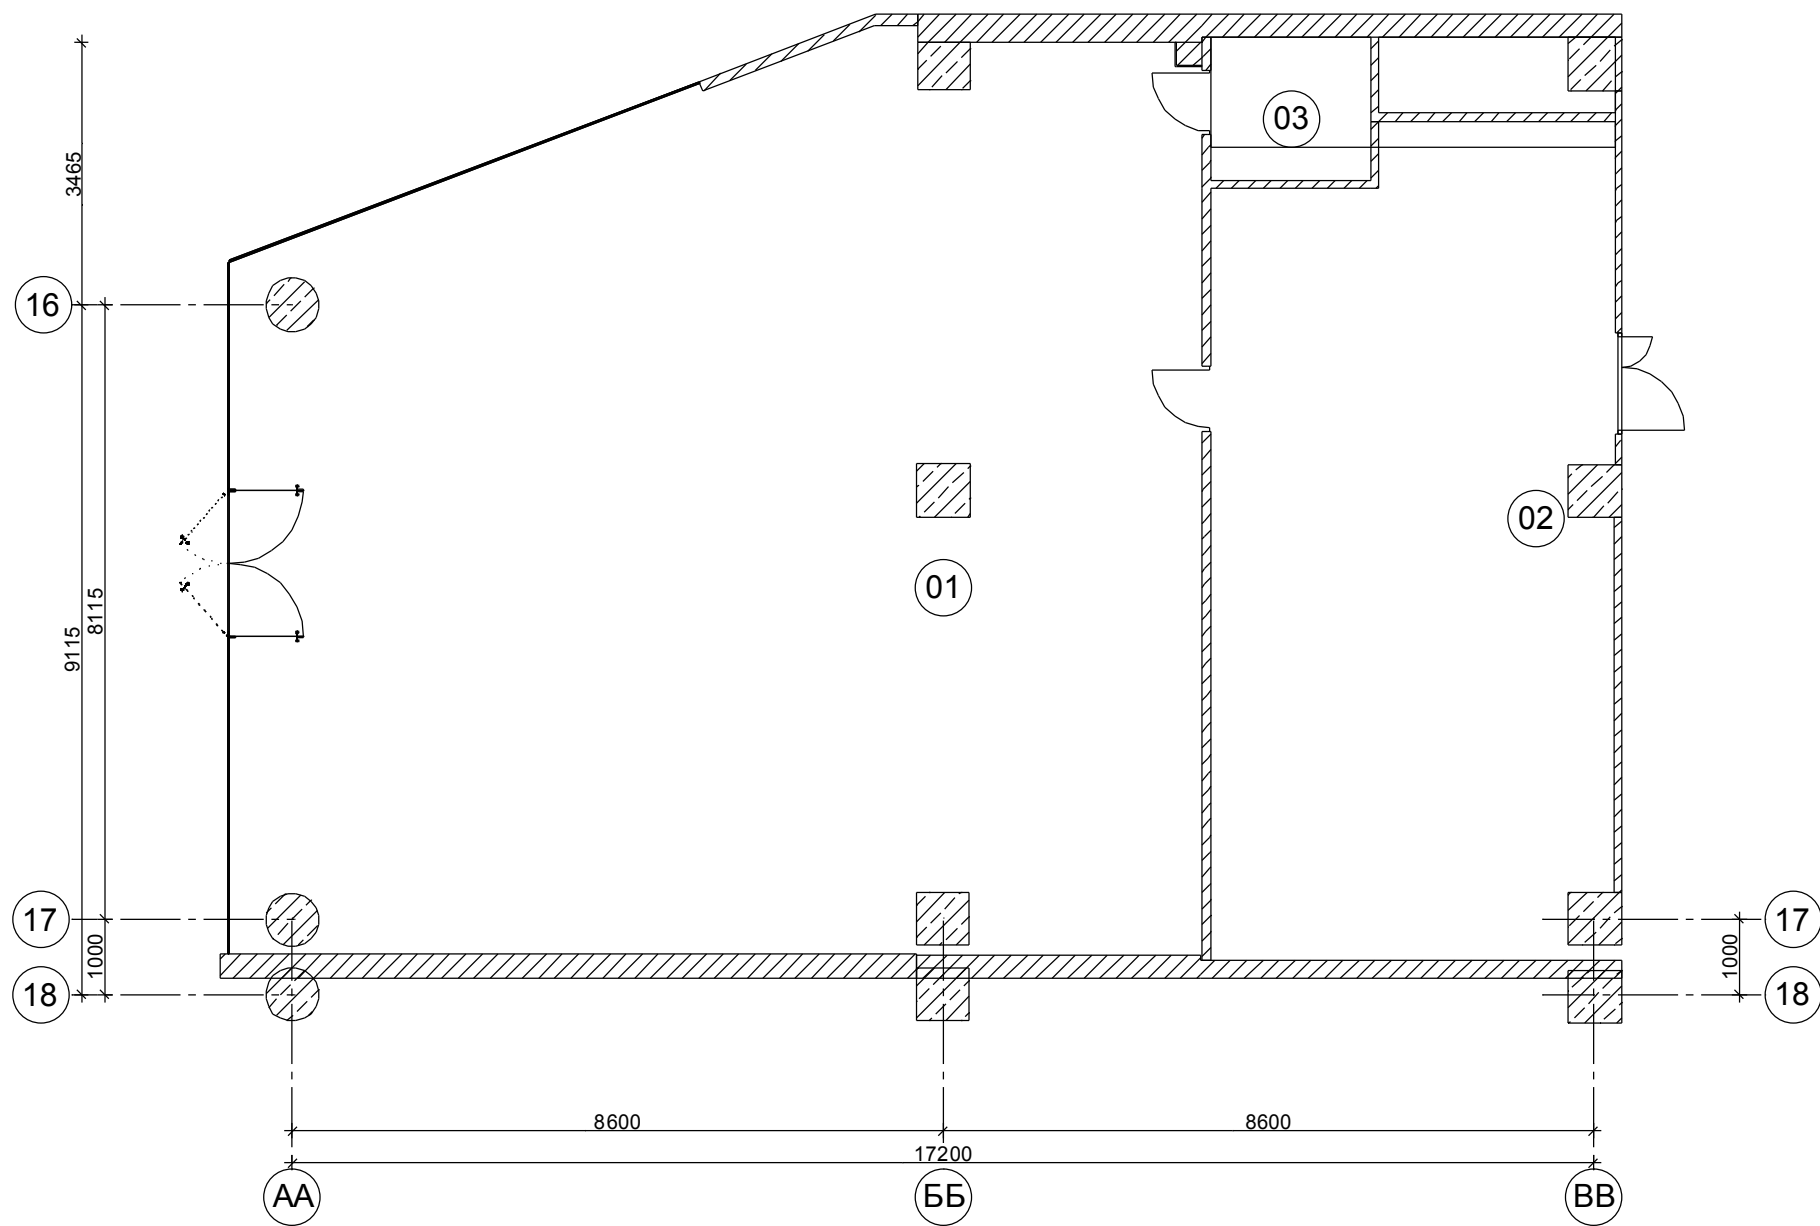

Експлікація приміщень


Номер прим.	Найменування	Площа м²	Категорія приміщення
1	Торгівельний зал з продажу товару	141,40	
2	Торгівельний зал попередньої підготовки товару	55,10	
3	Адміністраторська	4,00	
Всього:		200,50	

						ПДЦАБ-18-15/1-01-АР			
						Проект капітального ремонту лоту 107 під магазин "Carlo Pазolini" в ТРЦ "Ocean Plaza" за адресою м. Київ вулиця Антоновича, 176			
Зм	Кільк	Зам	№ док.	Підп.	Дата	Громадська будівля	Стадія	Аркуш	Аркушів
ГП		Кучер					ЕП	5	19
Архітектор		Іонова							
Розробив		Іонова							
Перевірів		Кучер							
Н.контроль		Кучер				План монтажу запроектованих перегородок			
							GORODETSKY 		

Формат А3

масштаб 1:100

План з розміщенням
обладнання та меблів

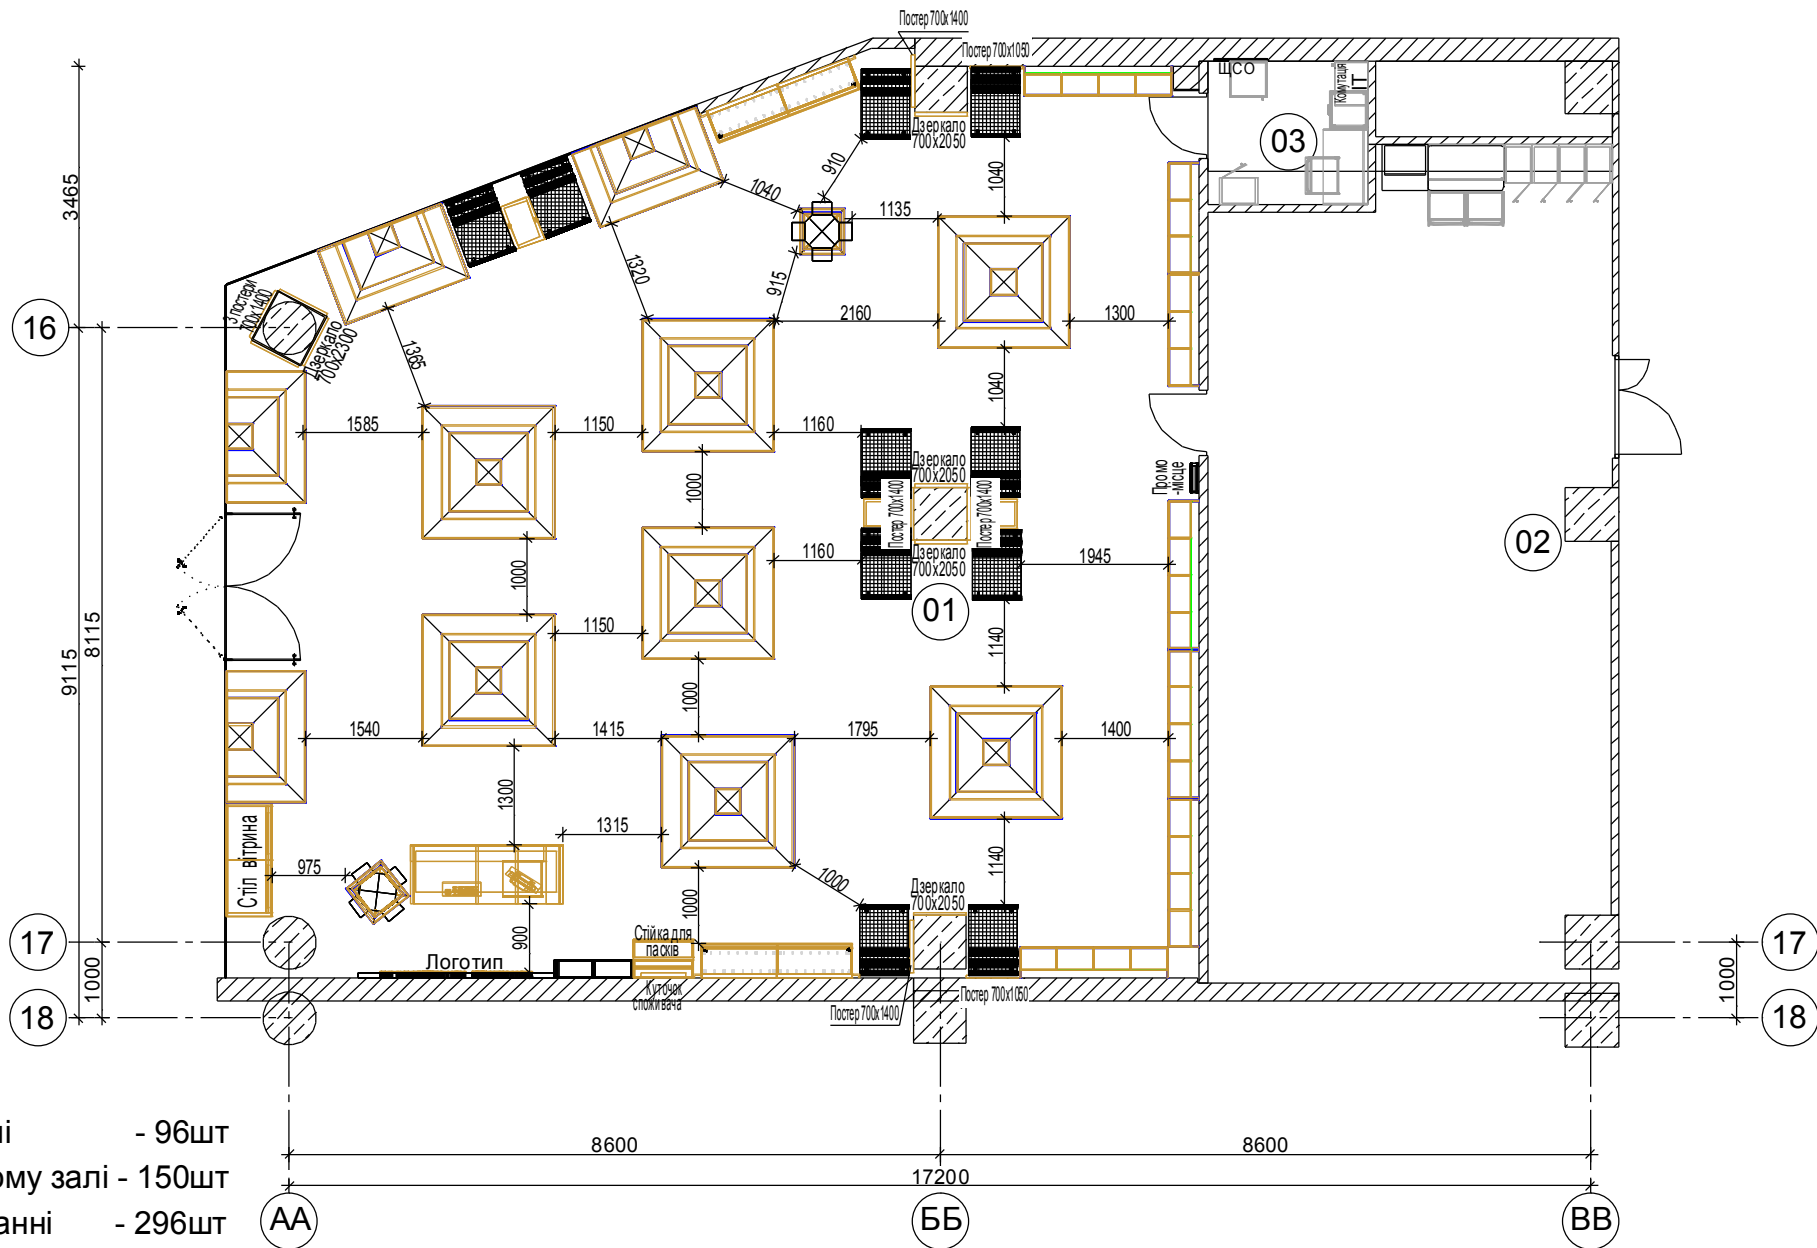

Техніко-економічні показники:

- 1 острів 3м² - 32шт пар
- 1 вітринне 1,28м² - 18шт пар
- 1 полиця на нових стелажах 0,14м² - 1шт пар

- Кількість пар на пристінному обладнанні в загальному залі - 96шт
- Кількість полиць на нових пристінних стелажах в загальному залі - 150шт
- Кількість пар на новому острівному та вітринному обладнанні - 296шт
- Площа на пристінному обладнанні в загальному залі - 8,82м²
- Площа на полицях нових пристінних стелажах - 21,00м²
- Площа на новому острівному та вітринному обладнанні - 28,28м²

Площа обладнання - 85,00м²


Експлікація приміщень

Номер прим.	Найменування	Площа м ²	Категорія приміщення
1	Торгівельний зал з продажу товару	141,40	
2	Торгівельний зал попередньої підготовки товару	55,10	
3	Адміністраторська	4,00	
Всього:		200,50	

ПДЦАБ-18-15/1-01-АР					
Проект капітального ремонту лоту 107 під магазин "Carlo Pazonini" в ТРЦ "Ocean Plaza" за адресою м. Київ вулиця Антоновича, 176					
Зм	Кільк	Зам	№ док.	Підп.	Дата
ГІП	Кучер				
Архітектор	Іонова				
Розробив	Іонова				
Перевірів	Кучер				
Н.контроль	Кучер				
Громадська будівля				Стадія	Аркуш
План з розміщенням обладнання та меблів				ЕП	6
				Аркушів	19



План з прив'язкою обладнання та меблів

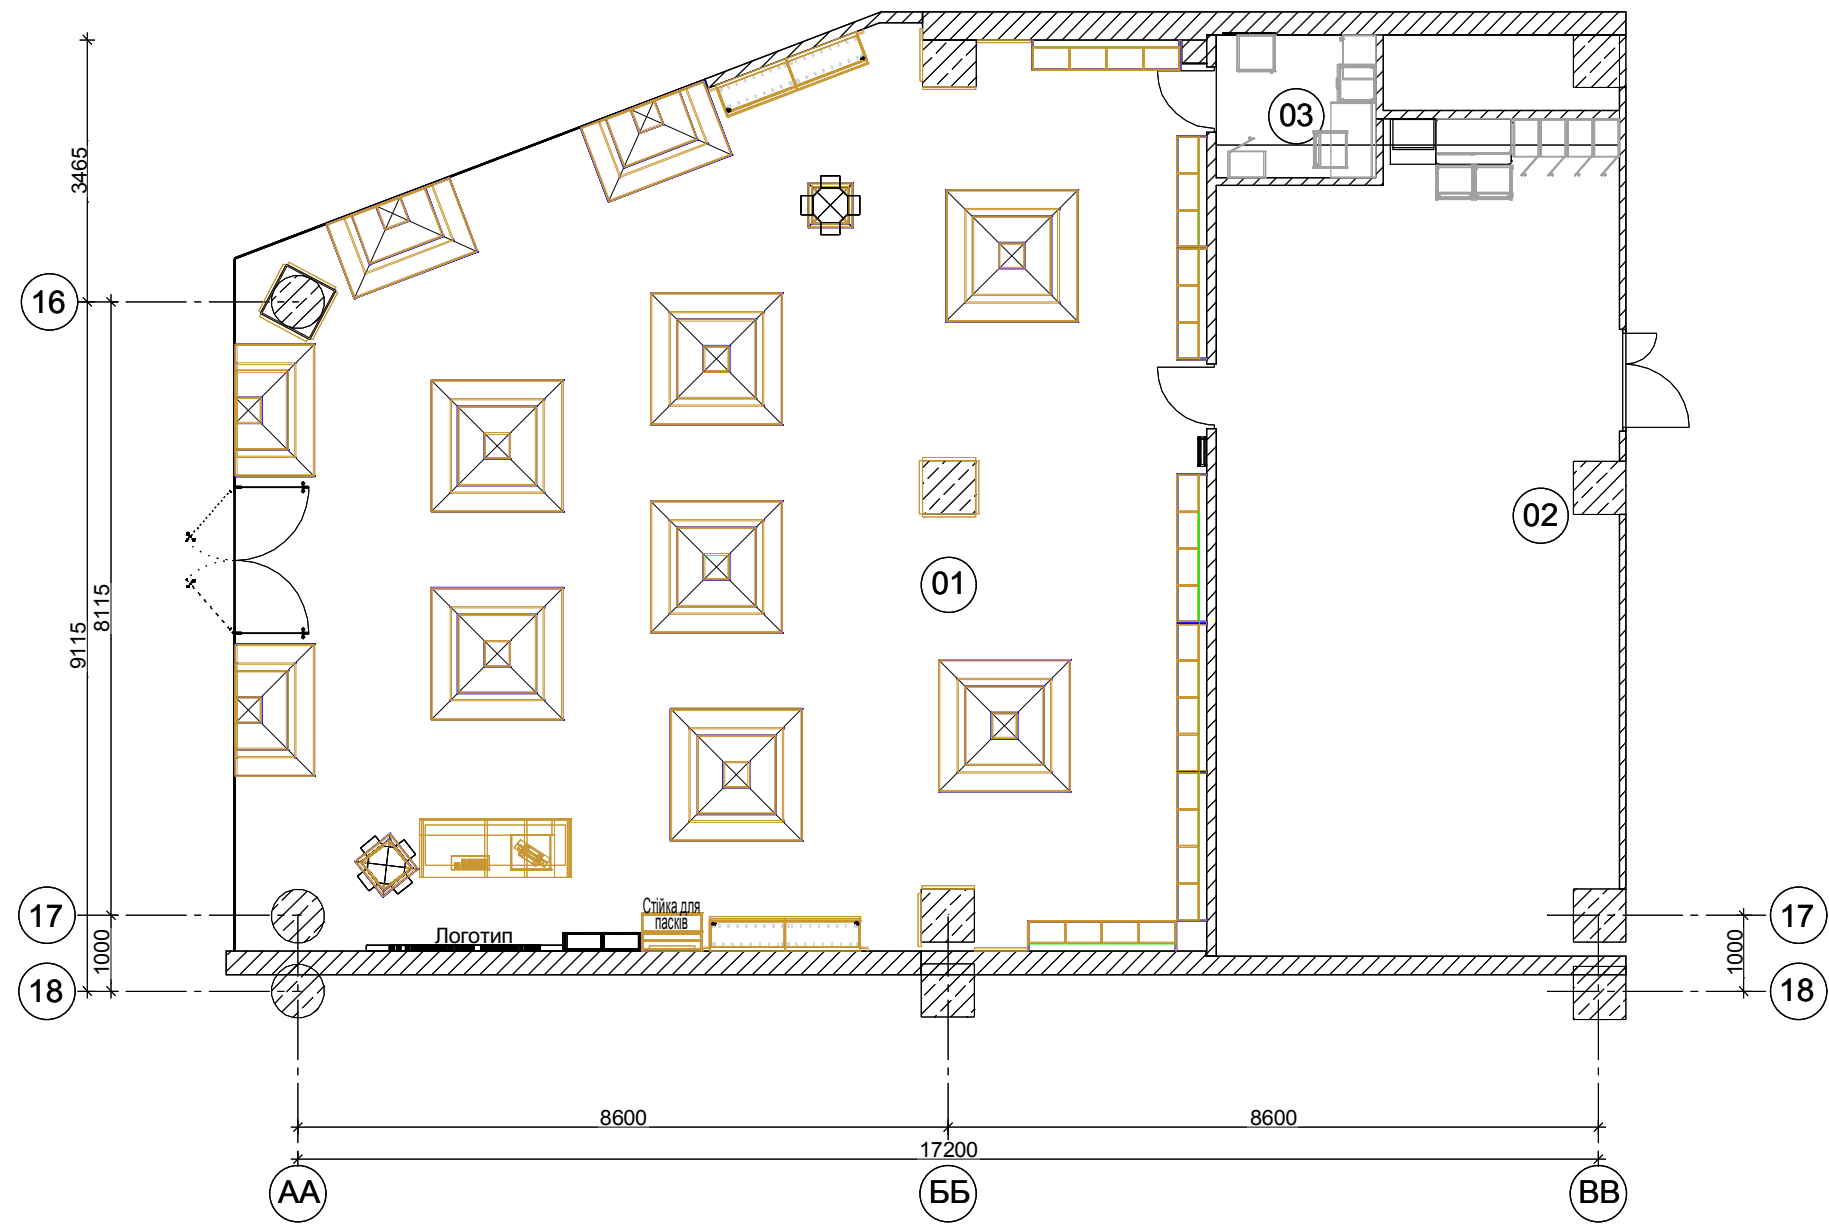


Експлікація приміщень

Номер прим.	Найменування	Площа м²	Категорія приміщення
1	Торгівельний зал з продажу товару	130,30	
2	Торгівельний зал попередньої підготовки товару	67,90	
3	Адміністраторська	4,30	
Всього:		202,50	

						ПДЦАБ-18-15/1-01-АР			
						Проект капітального ремонту лоту 107 під магазин "Carlo Pazonini" в ТРЦ "Ocean Plaza" за адресою м. Київ вулиця Антоновича, 176			
Зм	Кільк	Зам	№ док.	Підп.	Дата	Громадська будівля	Стадія	Аркуш	Аркушів
ГІП		Кучер					ЕП	7	19
Архітектор		Іонова							
Розробив		Іонова							
Перевірив		Кучер							
						План з прив'язкою обладнання та меблів	GORODETSKY 		
Н.контроль		Кучер							

План монтажу покриття підлоги на позн. ±0,000

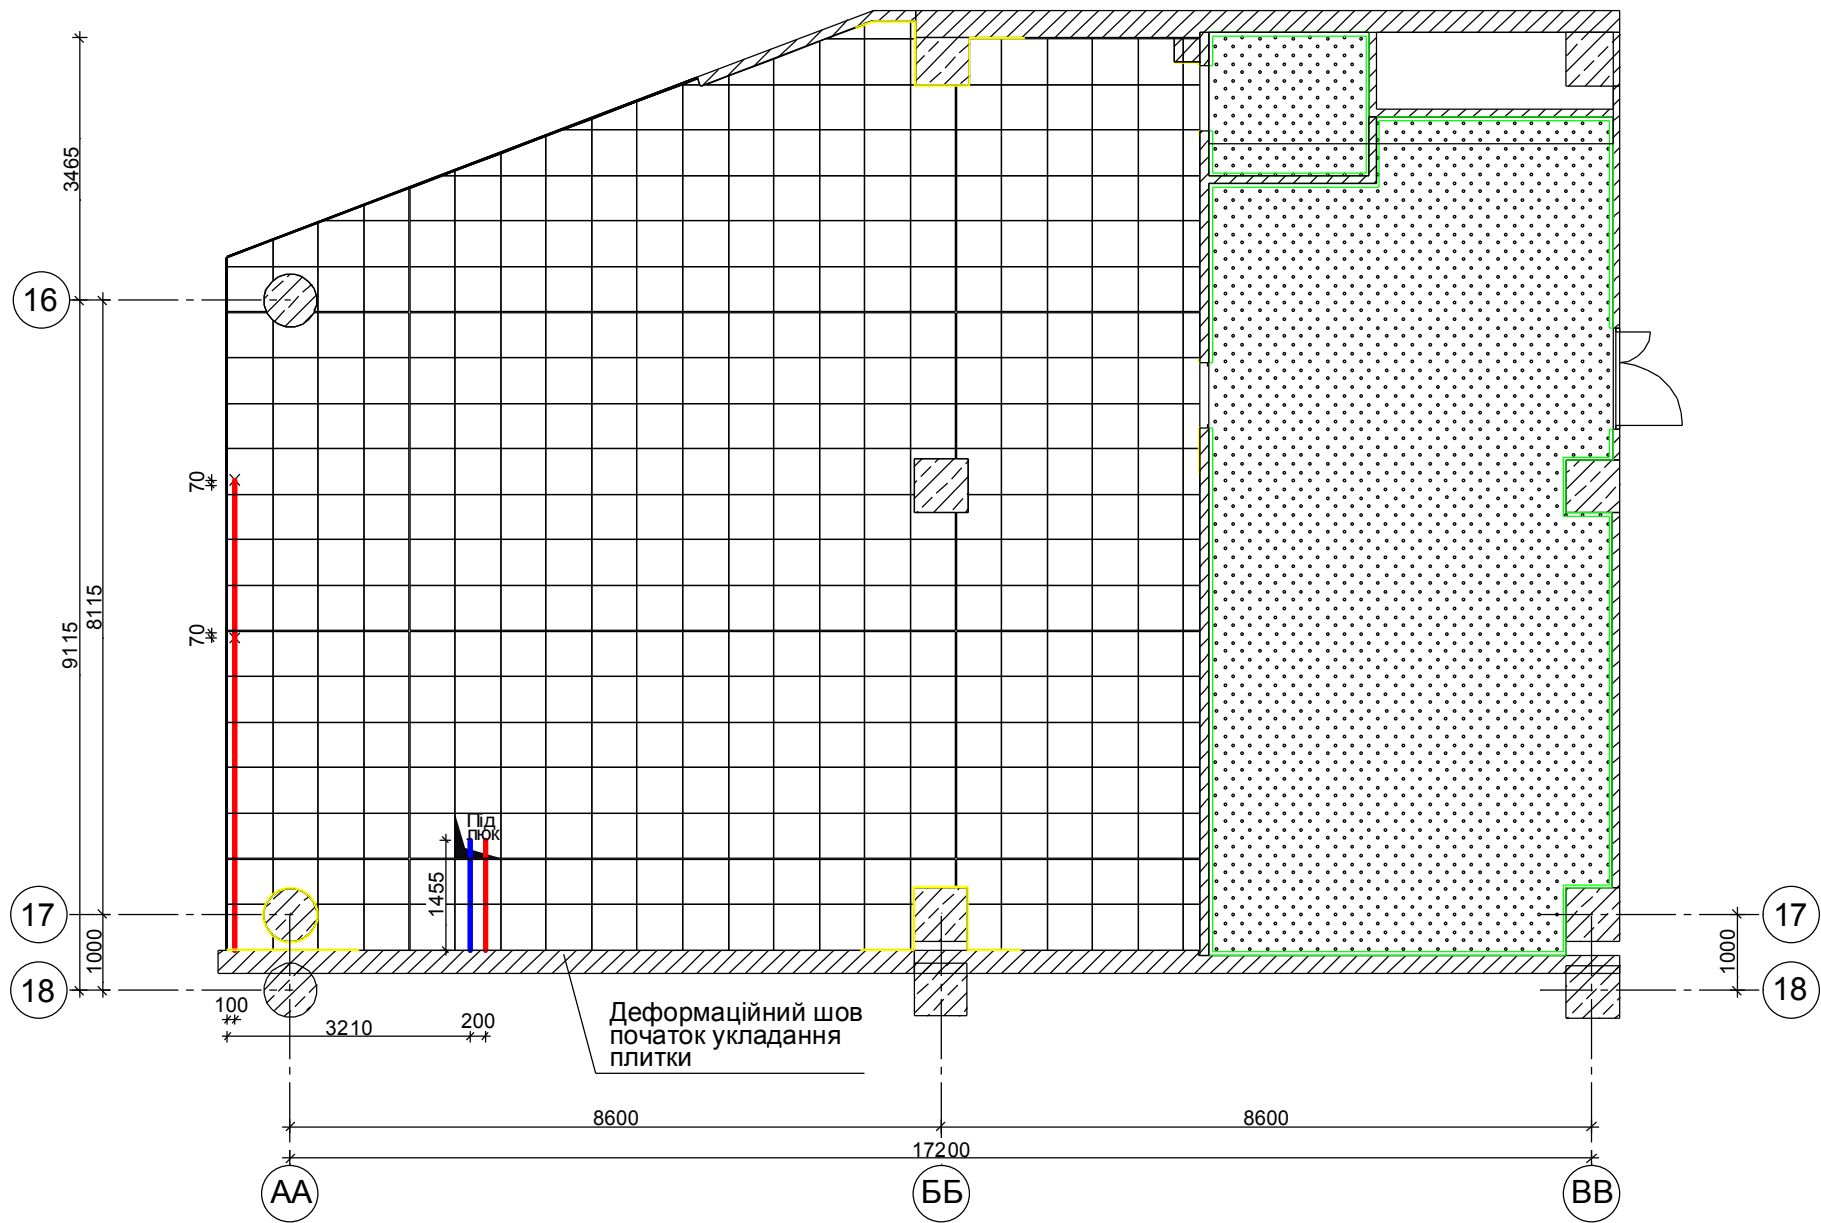

- штроба для прокладання силових кабелів.
- штроба для прокладання кабелів слабих токів.

Відомість покриття підлоги

№	Умовні позначення	Найменування	Кількість	Одиниця виміру	Примітки
1		Загальна кількість існуючої плитки 600х600мм (кількість підрізаної, як цілої)	140,60	м²	421шт
2		Існуючого комерційного зносостійкого лінолеуму	60,10	м²	
3		Плинтус по периметру торгівельного залу фактури "Дуб"	12,50	м.п.	
4		Плинтус пластиковий, зона попередньої підготовки товару	38,70	м.п.	

ПДЦАБ-18-15/1-01-АР					
Проект капітального ремонту лоту 107 під магазин "Carlo Pазolini" в ТРЦ "Ocean Plaza" за адресою м. Київ вулиця Антоновича, 176					
Зм	Кільк	Зам	№ док.	Підп.	Дата
ГІП	Кучер				
Архітектор	Іонова				
Розробив	Іонова				
Перевірів	Кучер				
Н.контроль	Кучер				
Громадська будівля				Стадія	Аркуш
План монтажу покриття підлоги на позн. ±0,000				ЕП	8
				Аркушів	19




Погоджено:

Зам. інв. №

Підп. і дата

Інв. № ориг.

План з розміщення підвісної стелі

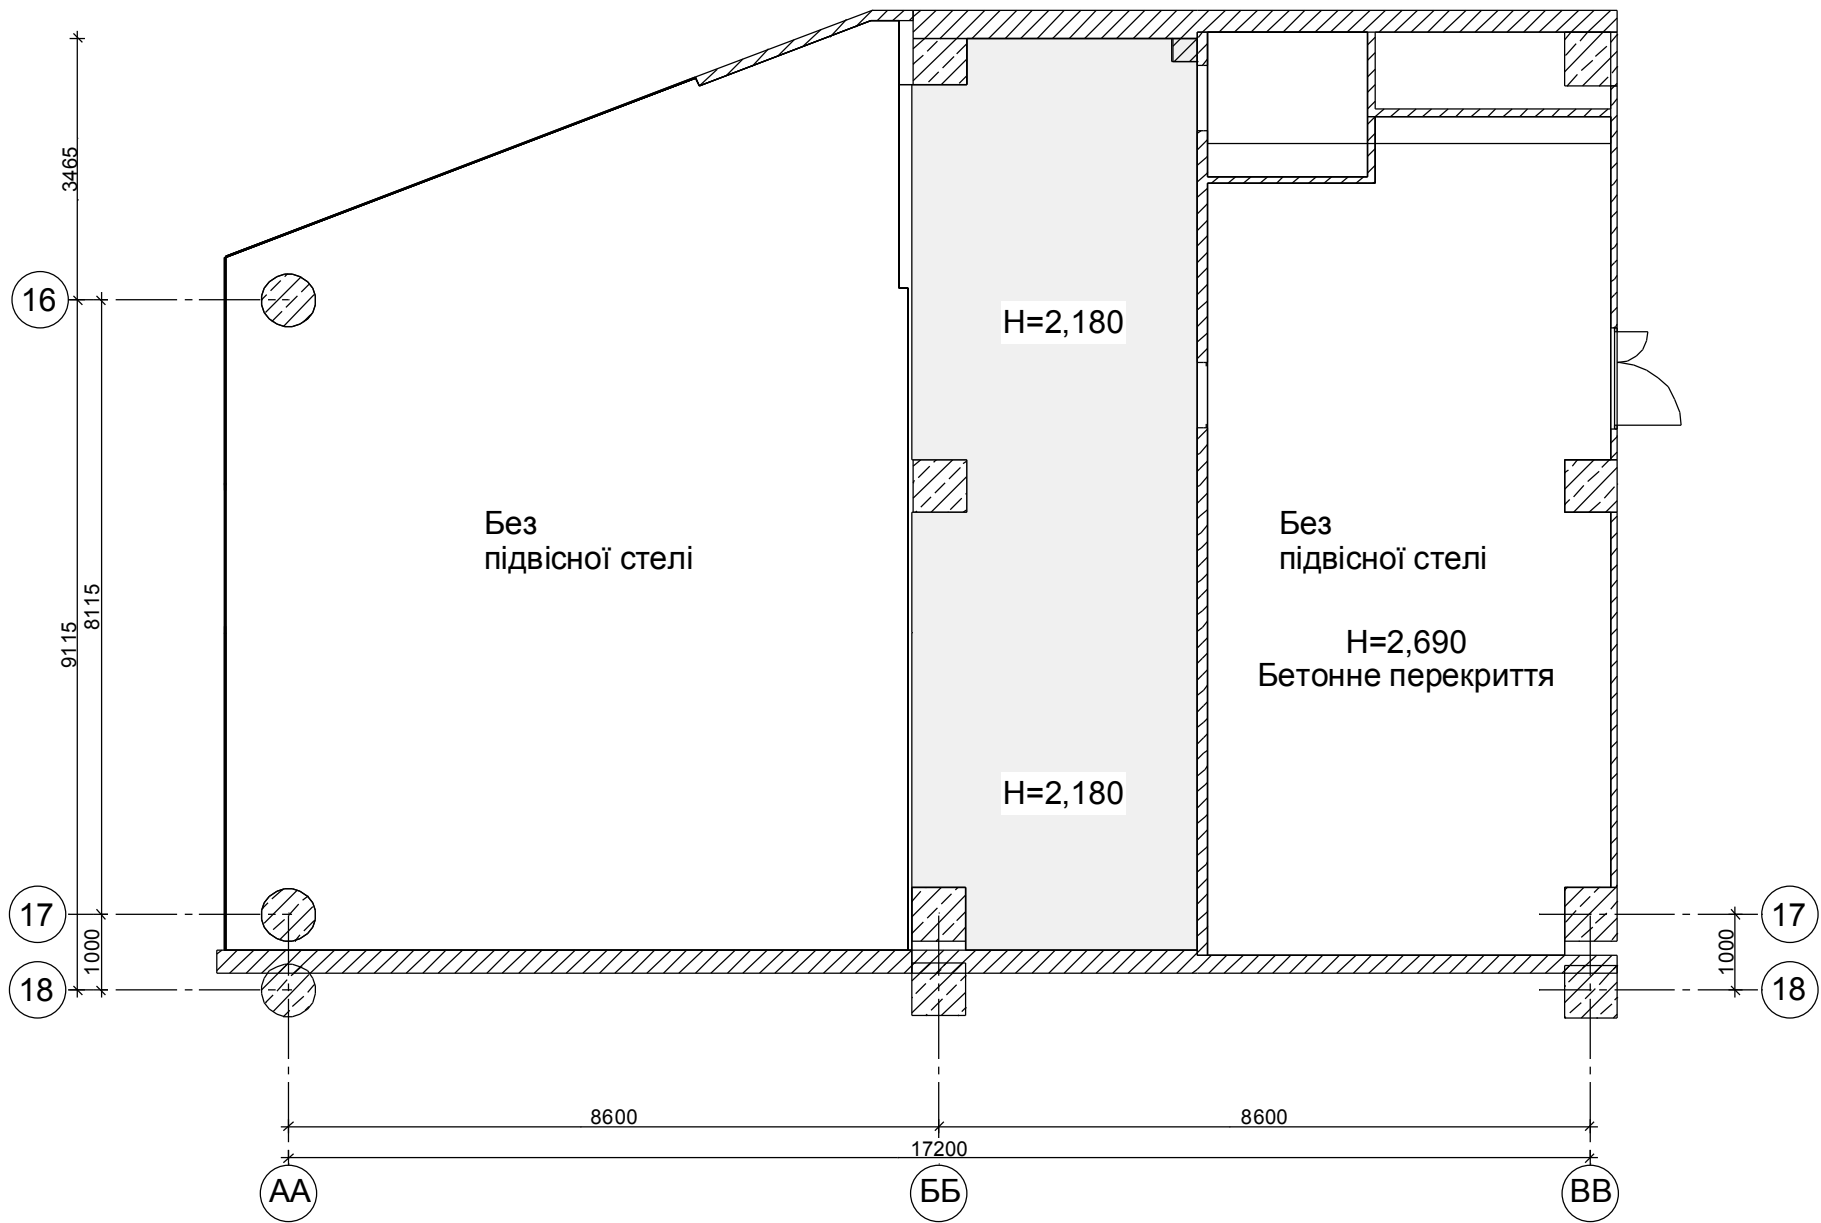


Відомість елементів підвісної стелі

Поз	Умовні позначення	Найменування	Одиниця виміру	Кількість	Примітки
1		Без підвісної стелі	м²	96,40	
2			м²	44,00	
			м²	25,00	

						ПДЦАБ-18-15/1-01-АР			
						Проект капітального ремонту лоту 107 під магазин "Carlo Pазolini" в ТРЦ "Ocean Plaza" за адресою м. Київ вулиця Антоновича, 176			
Зм	Кільк	Зам	№ док.	Підп.	Дата	Громадська будівля	Стадія	Аркуш	Аркушів
ГП		Кучер					ЕП	9	19
Архітектор		Іонова							
Розробив		Іонова							
Перевірів		Кучер				План з розміщення підвісної стелі			
Н.контроль		Кучер							

План з розміщенням освітлювальних приладів

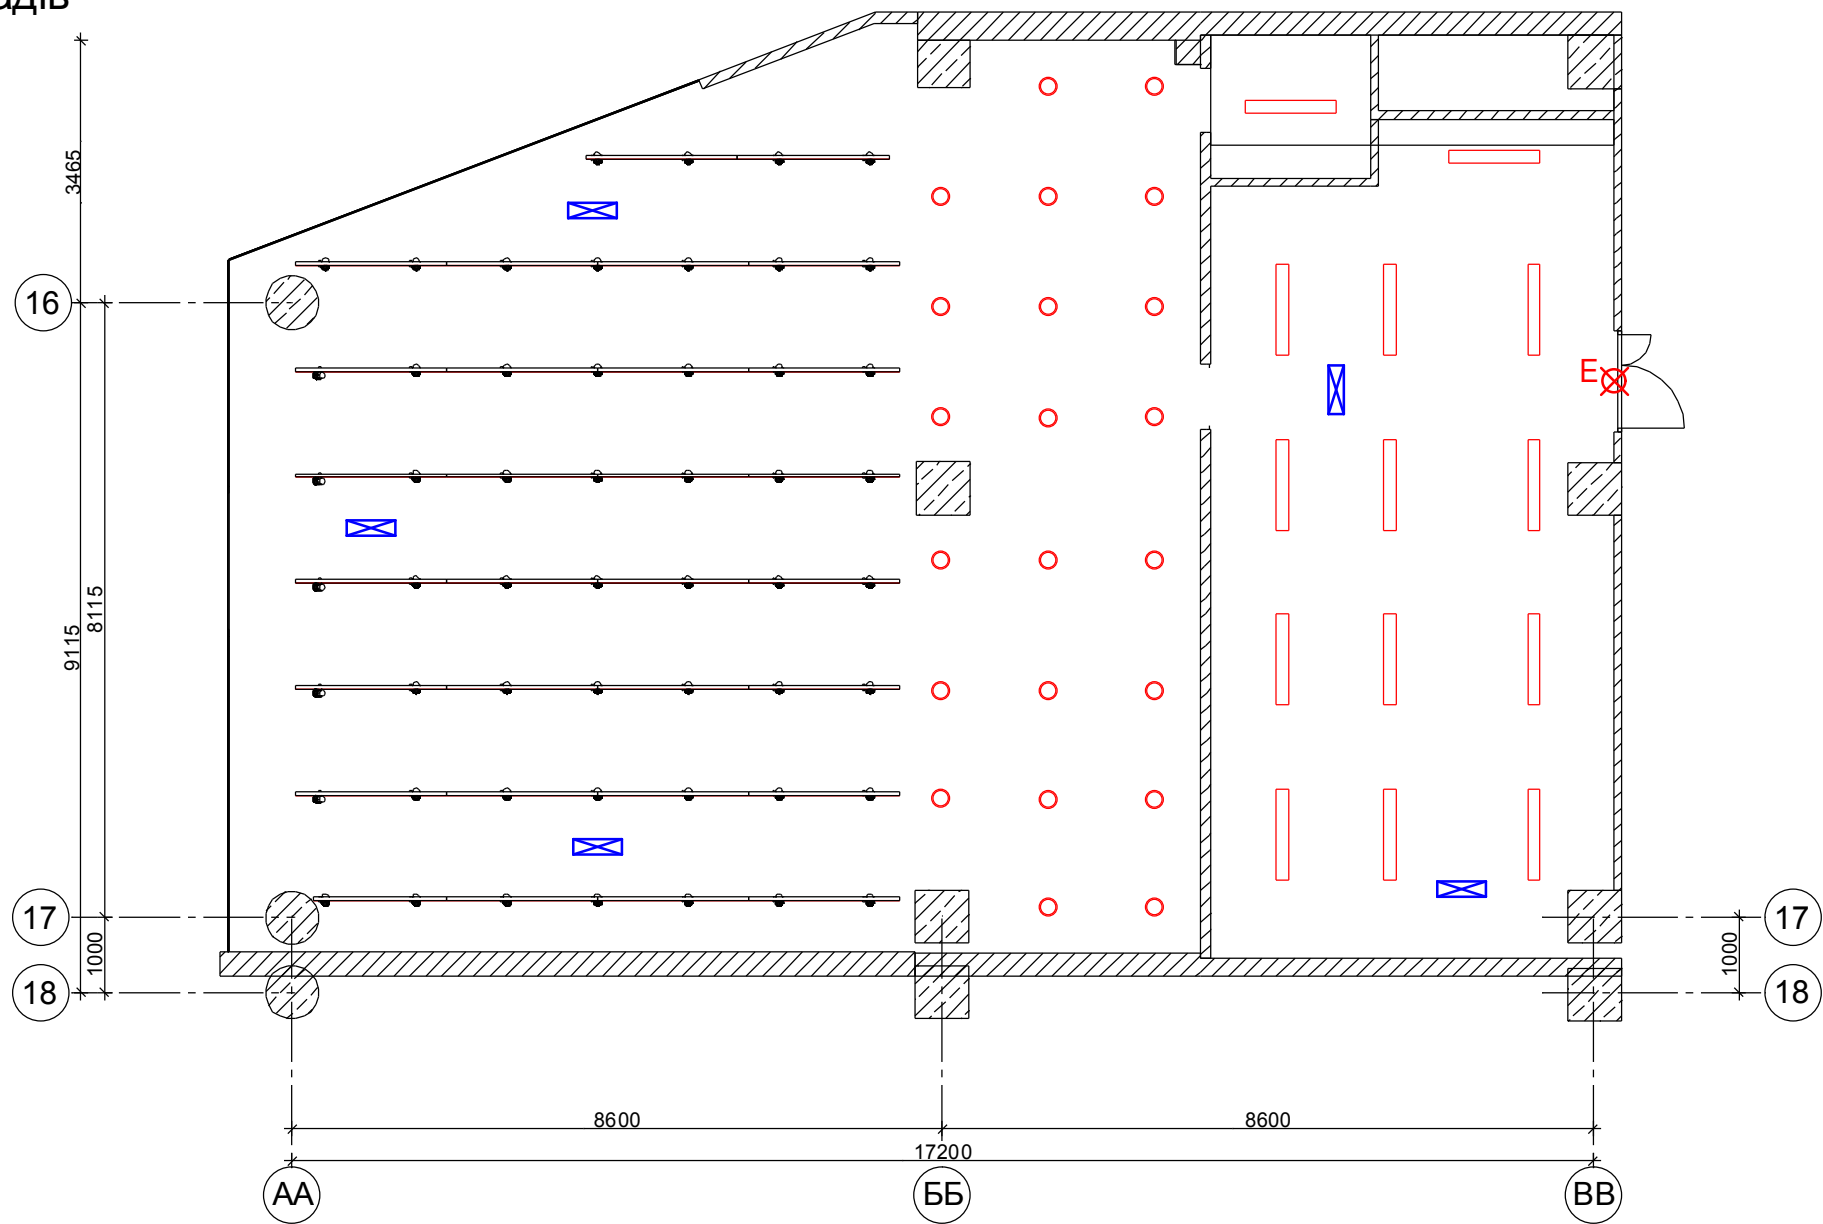


Відомість електроспоживчих приладів та обладнання


Поз.	Умовні позначення	Найменування	Одиниця виміру	Кількість	Примітки
1		Світлодіодний прожектор Combi	53	шт	35w
2		Трифазна шина	59,80	м.п.	
3		Освітлювальний прилад - вбудований поворотний	22	шт	20w
4		Освітлювальний прилад накладний IP - 64 закритого типу.	14	шт	2x36w
5		Освітлювальний прилад накладний IP - 64 закритого типу. Аварійний	5	шт	2x8w
6		Освітлювальний прилад накладний. Евакувихід	1	шт	8w
Загалом:					3,39kW
7		Пристінне обладнання - світлодіодні лампи	2	шт	12x18w
8		Пристінне обладнання - світлодіодні стрічки	7	м.п.	10x8w
Загалом:					0,99kW
Всього:					4,38kW

						ПДЦАБ-18-15/1-01-АР			
						Проект капітального ремонту лоту 107 під магазин "Carlo Pазolini" в ТРЦ "Ocean Plaza" за адресою м. Київ вулиця Антоновича, 176			
Зм	Кільк	Зам	№ док.	Підп.	Дата	Громадська будівля	Стадія	Аркуш	Аркушів
ГП	Кучер						ЕП	10	19
Архітектор	Іонова								
Розробив	Іонова								
Перевірив	Кучер					План з розміщенням освітлювальних приладів	GORODETSKY		
Н.контроль	Кучер								

Розгортки по стінах

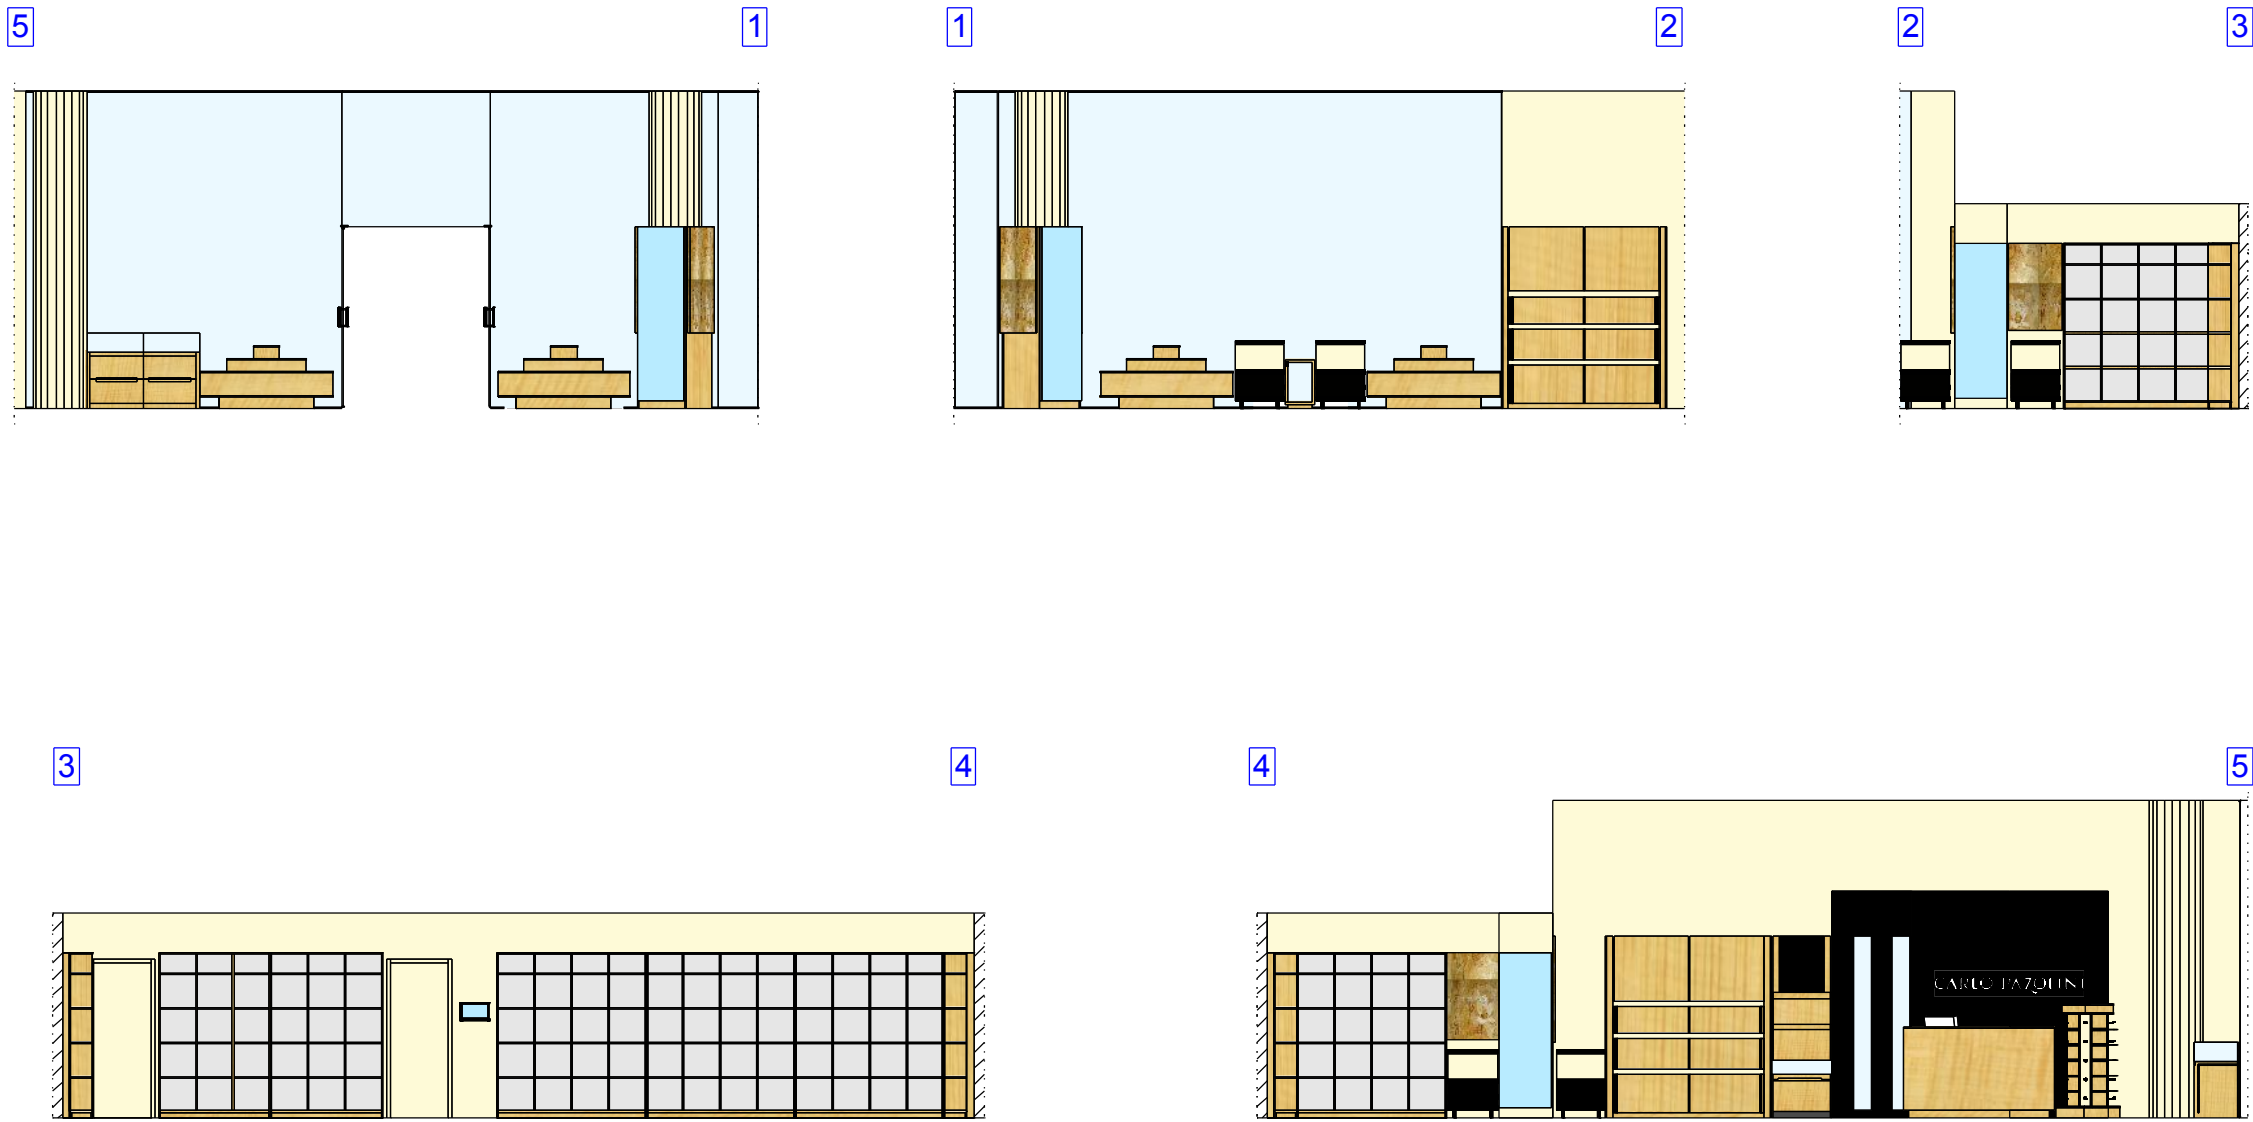

План з зазначенням стін для розгорток масштаб 1:200

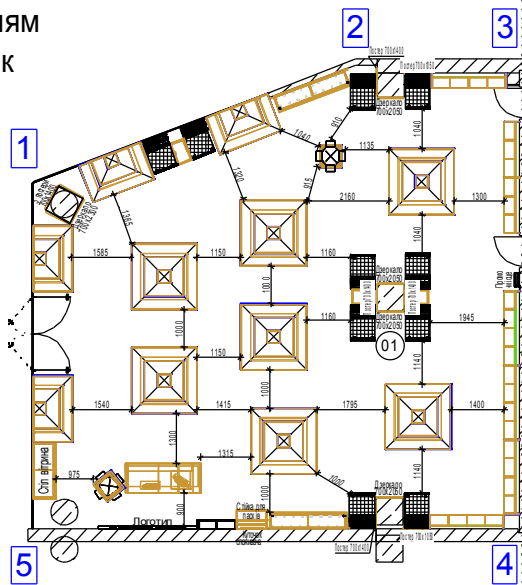

- МДФ черный

- ДСП "Дуб"

- TikkurilaY311

						ПДЦАБ-18-15/1-01-АР			
						Проект капітального ремонту лоту 107 під магазин "Carlo Pазolini" в ТРЦ "Ocean Plaza" за адресою м. Київ вулиця Антоновича, 176			
Зм	Кільк	Зам	№ док.	Підп.	Дата	Громадська будівля	Стадія	Аркуш	Аркушів
ГІП		Кучер					ЕП	11	19
Архітектор		Іонова							
Розробив		Іонова							
Перевірив		Кучер				Розгортки по стінах	GORODETSKY		
Н.контроль		Кучер							

Погоджено:

Зам. інв. №

Підп. і дата

Інв. № ориг.

Фасадна частина торгівельної зони

5000

1

690

420

690

2500

2500

590


520

2400

CARLO PAZOLINI



масштаб 1:25

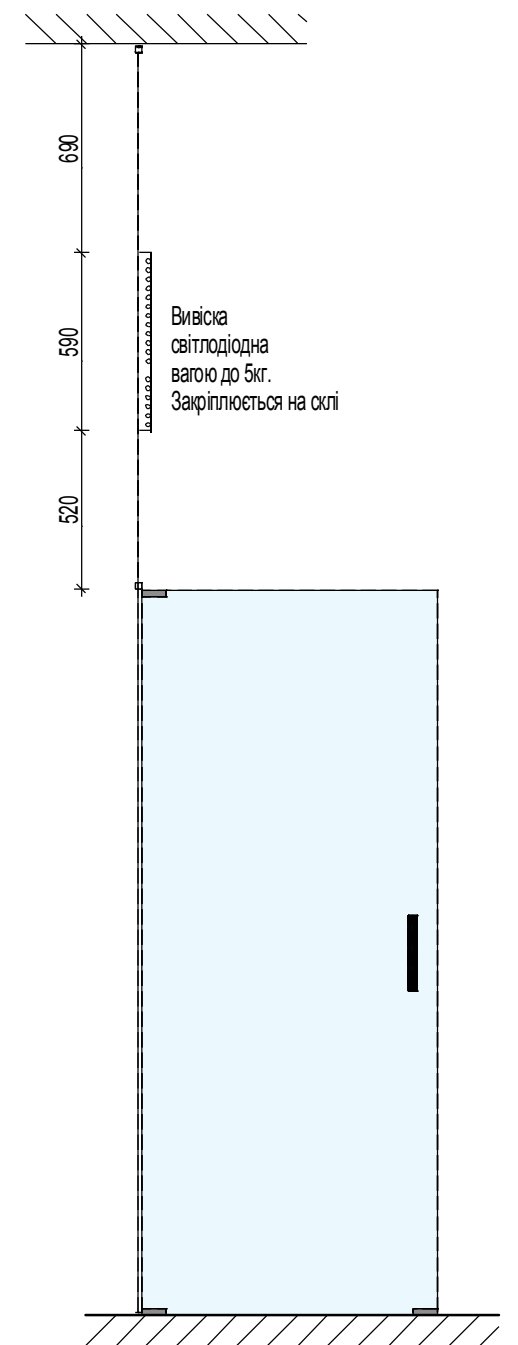

Вивіска
світлодіодна
вагою до 5кг.
Закріплюється на склі

Погоджено:

Інв. № ориг.	Підп. і дата	Зам. інв. №


						ПДЦАБ-18-15/1-01-АР				
						Проект капітального ремонту лоту 107 під магазин "Carlo Pazolini" в ТРЦ "Ocean Plaza" за адресою м. Київ вулиця Антоновича, 176				
Зм	Кільк	Зам	№док.	Підп.	Дата					
ГІП		Кучер				Громадська будівля		Стадія	Аркуш	Аркушів
Архітектор		Іонова						ЕП	12	19
Розробив		Іонова								
Перевірів		Кучер				Фасадна частина торгівельної зони				
Н.контроль		Кучер								

Формат А3

масштаб 1:50

Схема підключення лічильників для відвідувачів

Схема підключення лічильників відвідувачів

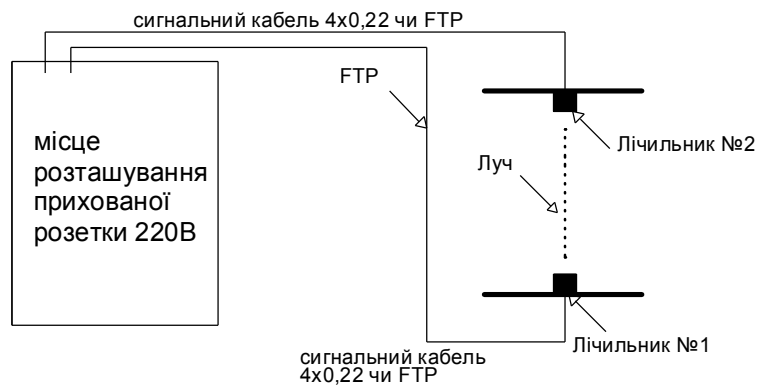

Погоджено:

Зам. інв. №

Підп. і дата

Інв. № ориг.

						ПДЦАБ-18-15/1-01-АР			
						Проект капітального ремонту лоту 107 під магазин "Carlo Pazzolini" в ТРЦ "Ocean Plaza" за адресою м. Київ вулиця Антоновича, 176			
Зм	Кільк	Зам	№ док.	Підп.	Дата				
ГІП		Кучер				Громадська будівля	Стадія	Аркуш	Аркушів
Архітектор		Іонова					ЕП	13	19
Розробив		Іонова							
Перевірів		Кучер				Схема підключення лічильників для відвідувачів			
Н.контроль		Кучер							

ТЗ на прокладання кабелів у магазині
"Carlo Pazolini" в ТРЦ "Ocean Plaza" м. Київ

1. З точки в адміністраторській повинні бути прокладені кабелі:

- До каси: 5 FTP. Вивід у гофрошланзі в перегородці.

- До промо-місця: 1FTP. Вивід в підрозетнику для монтажу внутрішньої розетки кат. 5е Вивід кабелю на висоті 1350 мм від чистої підлоги.

- Камери: 3 FTP (по одному на кожну) вивід на стелі, запас кабелю - 2000 мм. для Камери - 1 запас 5000 мм

- Лічильники:

Від лічильників Л1, Л2 до точки комутації:

1 FTP. Вивід в підлозі в металорукаві від лічильника Л1 до точки комутації.

1 FTP. Вивід в підлозі в метолорукаві від лічильника Л2 до точки комутації.

2. Від каси до підвісної стелі:

Від каси вивести 1FTP, вільний кінець кабелю (2000 мм) закріпити над підвісною стелею.

Запас кабелю з підлоги - 3000 мм.

(3 шт = кіл.-ть камер) для Камери - 1 запас кабелю 5000мм

3. При прокладці кабелів НЕ допускається:

- прокладка близько до силового кабелю (220В) без екранування.

- перегибання з діаметром менше 100 мм.

- прокладка в бетоні без металорукава

прокладка в гофрошланзі з силовим кабелем.

4. Слабкостумний кабель FTP кат5е.

Рекомендований виробник фірма "Molex, NextConnect"

5. Силкові розетки 220:

- В місці комутації лічильників відвідувачів, 1-на не закріплена розетка для підключення блоку живлення

- В адміністраторській: 5 розеток біля виводу слабкострумних кабелів.

Повинні бути заведені на окремий автомат. Їх не можна використовувати як побутові.

- На касі: 6 вбудовані розетки монтуються в люці підлоги.

- На промо-місці: 1 розетка вивід кабелю на висоті 1350 мм від чистої підлоги.

- Камери: по 1-й не закріпленій розетці над підвісною стелею.

Примечание:

1) Читати разом з аркушами 1, 5, 6, 14, 18, 19

2) Підписати вільні кінці кабелів:


Каса	Камери	Лічильники	Промо - місце
К1	Кам - 1	Л1	П1
К2,К3,К4	Кам - 2	Л2	
К5, К6	Кам - 3		

3) Силкові розетки (побутові та комп'ютерні)

в адміністраторській та на касі розвести один від одного.

4) Всі прив'язки розглядати від існуючих стін.

План з прокладання кабелів слабих токів

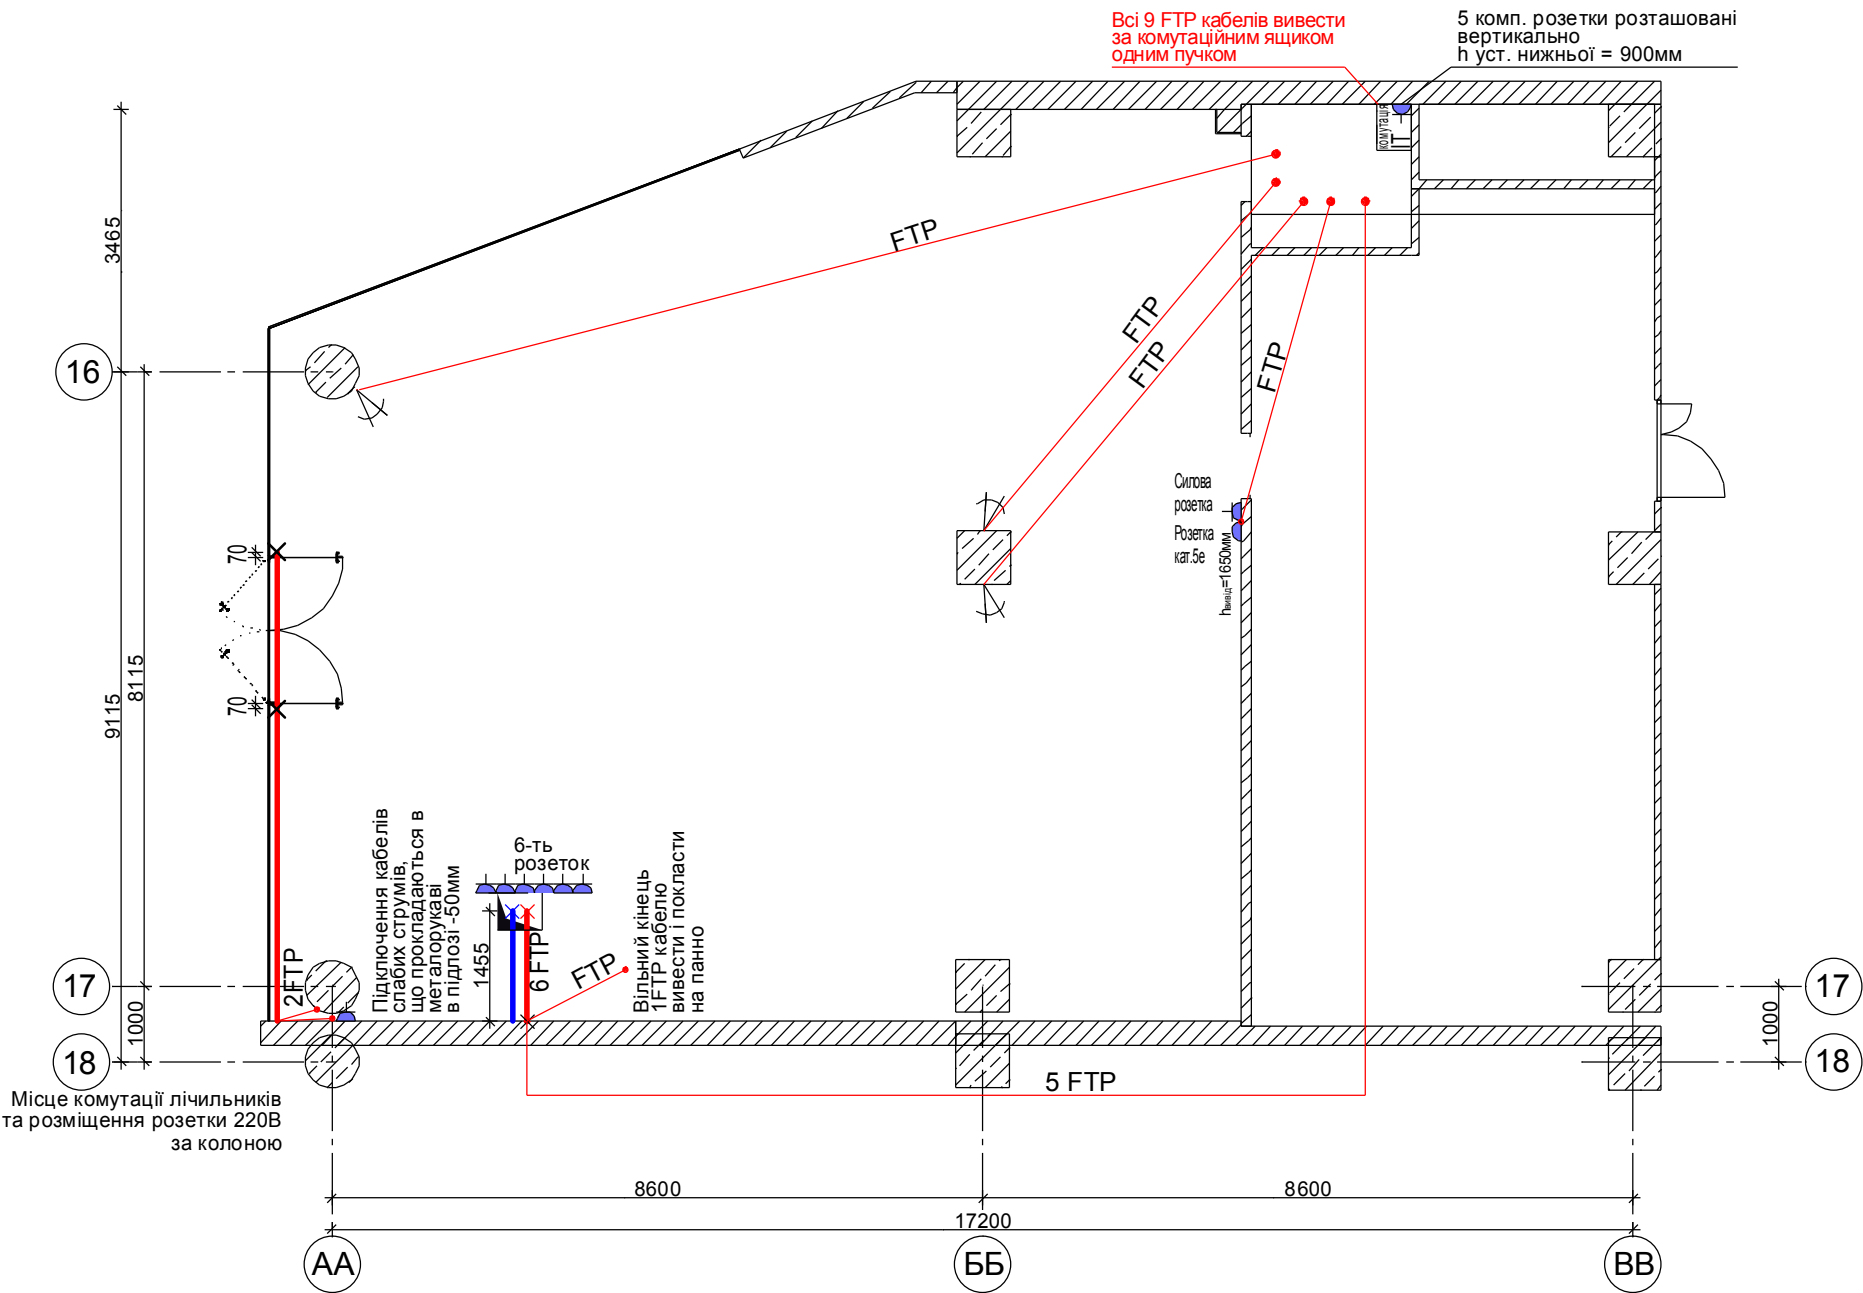

Погоджено:

Зам. інв. №

Підп. і дата


Інв. № ориг.

						ПДЦАБ-18-15/1-01-АР			
						Проект капітального ремонту лоту 107 під магазин "Carlo Pazolini" в ТРЦ "Ocean Plaza" за адресою м. Київ вулиця Антоновича, 176			
Зм	Кільк	Зам	№ док.	Підп.	Дата	Громадська будівля	Стадія	Аркуш	Аркушів
ГІП		Кучер					ЕП	14	19
Архітектор		Іонова							
Розробив		Іонова							
Перевірів		Кучер				План з прокладанням кабелів слабих токів	GORODETSKY		
Н.контроль		Кучер							

Формат А3

масштаб 1:100


План з розподіленням освітлювальних приладів на групи

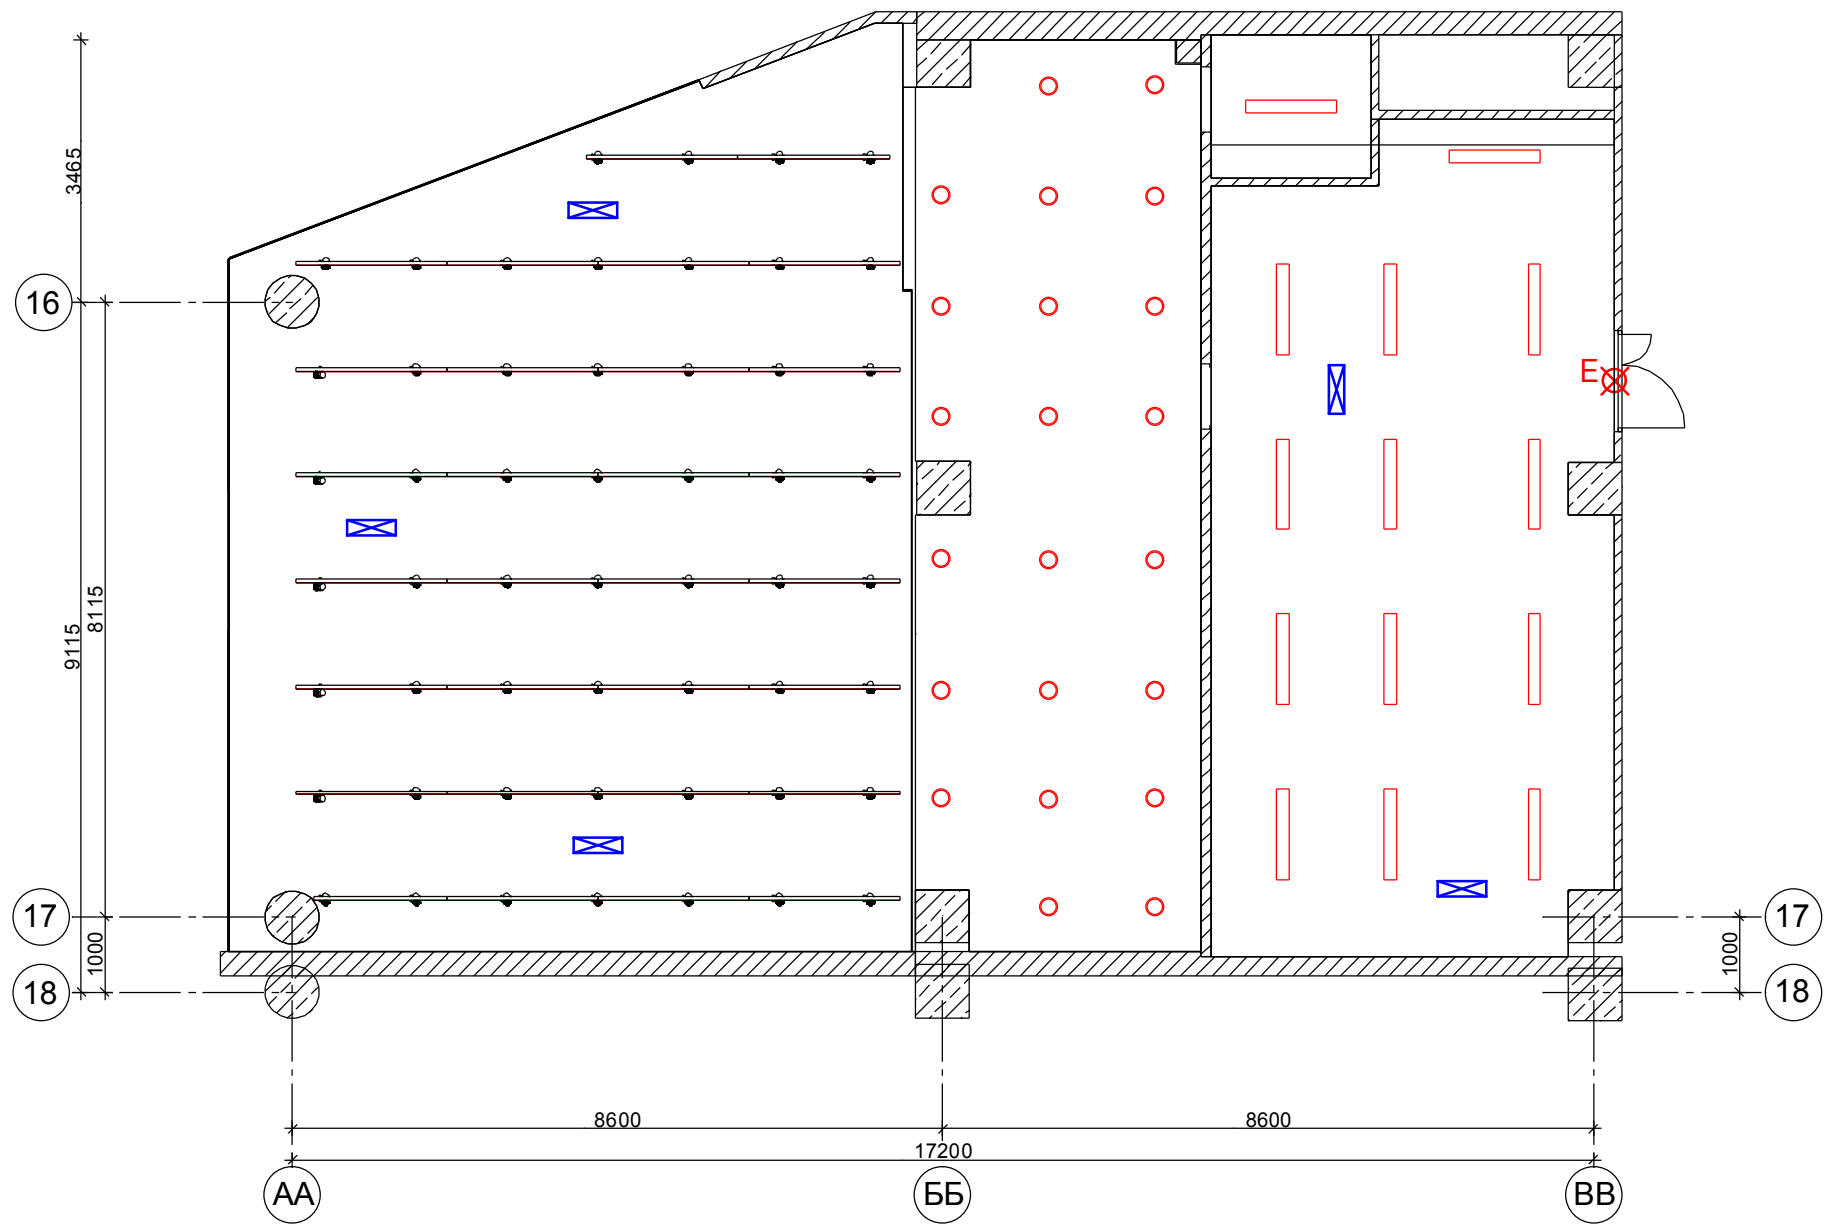

Погоджено:					
Інв. № ориг.	Підп. і дата	Зам. інв. №			

						ПДЦАБ-18-15/1-01-АР			
						Проект капітального ремонту лоту 107 під магазин "Carlo Pазolini" в ТРЦ "Ocean Plaza" за адресою м. Київ вулиця Антоновича, 176			
Зм	Кільк	Зам	№ док.	Підп.	Дата	Громадська будівля	Стадія	Аркуш	Аркушів
ГП		Кучер					ЕП	15	19
Архітектор		Іонова							
Розробив		Іонова							
Перевірів		Кучер				План з розподіленням освітлювальних приладів на групи	GORODETSKY		
Н.контроль		Кучер							

План з розміщенням акустичних динаміків

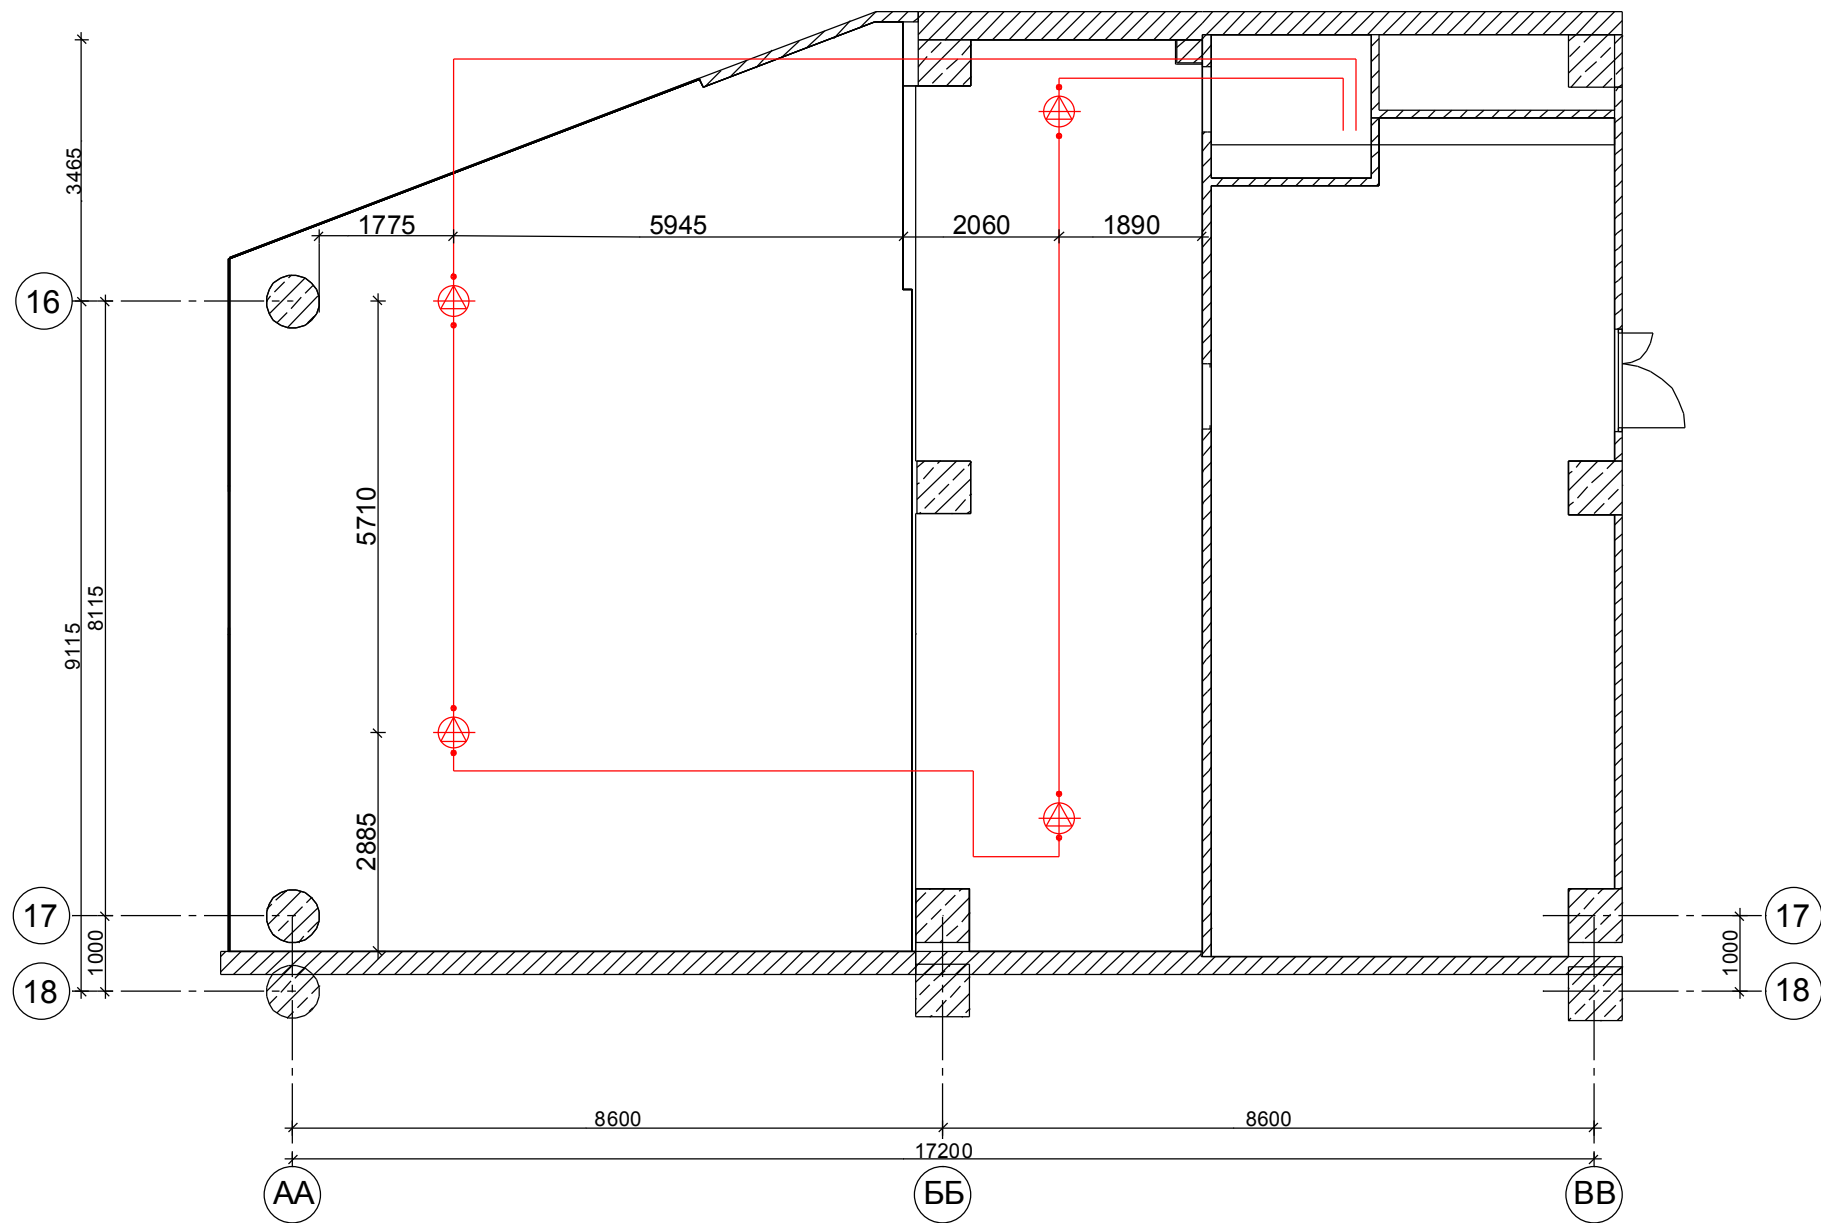

Відомість електроспоживчих приладів та обладнання


Поз	Умовні позначення	Найменування	Одиниця виміру	Кількість	Примітки
1		Динамік акустичної системи	шт	4	

						ПДЦАБ-18-15/1-01-АР				
						Проект капітального ремонту лоту 107 під магазин "Carlo Pазolini" в ТРЦ "Ocean Plaza" за адресою м. Київ вулиця Антоновича, 176				
Зм	Кільк	Зам	№ док.	Підп.	Дата	Громадська будівля		Стадія	Аркуш	Аркушів
ГП		Кучер						ЕП	16	19
Архітектор		Іонова								
Розробив		Іонова								
Перевірів		Кучер				План з розміщенням акустичних динаміків				
Н.контроль		Кучер								

Формат А3

масштаб 1:100

План з розміщенням силових розеток та підводів

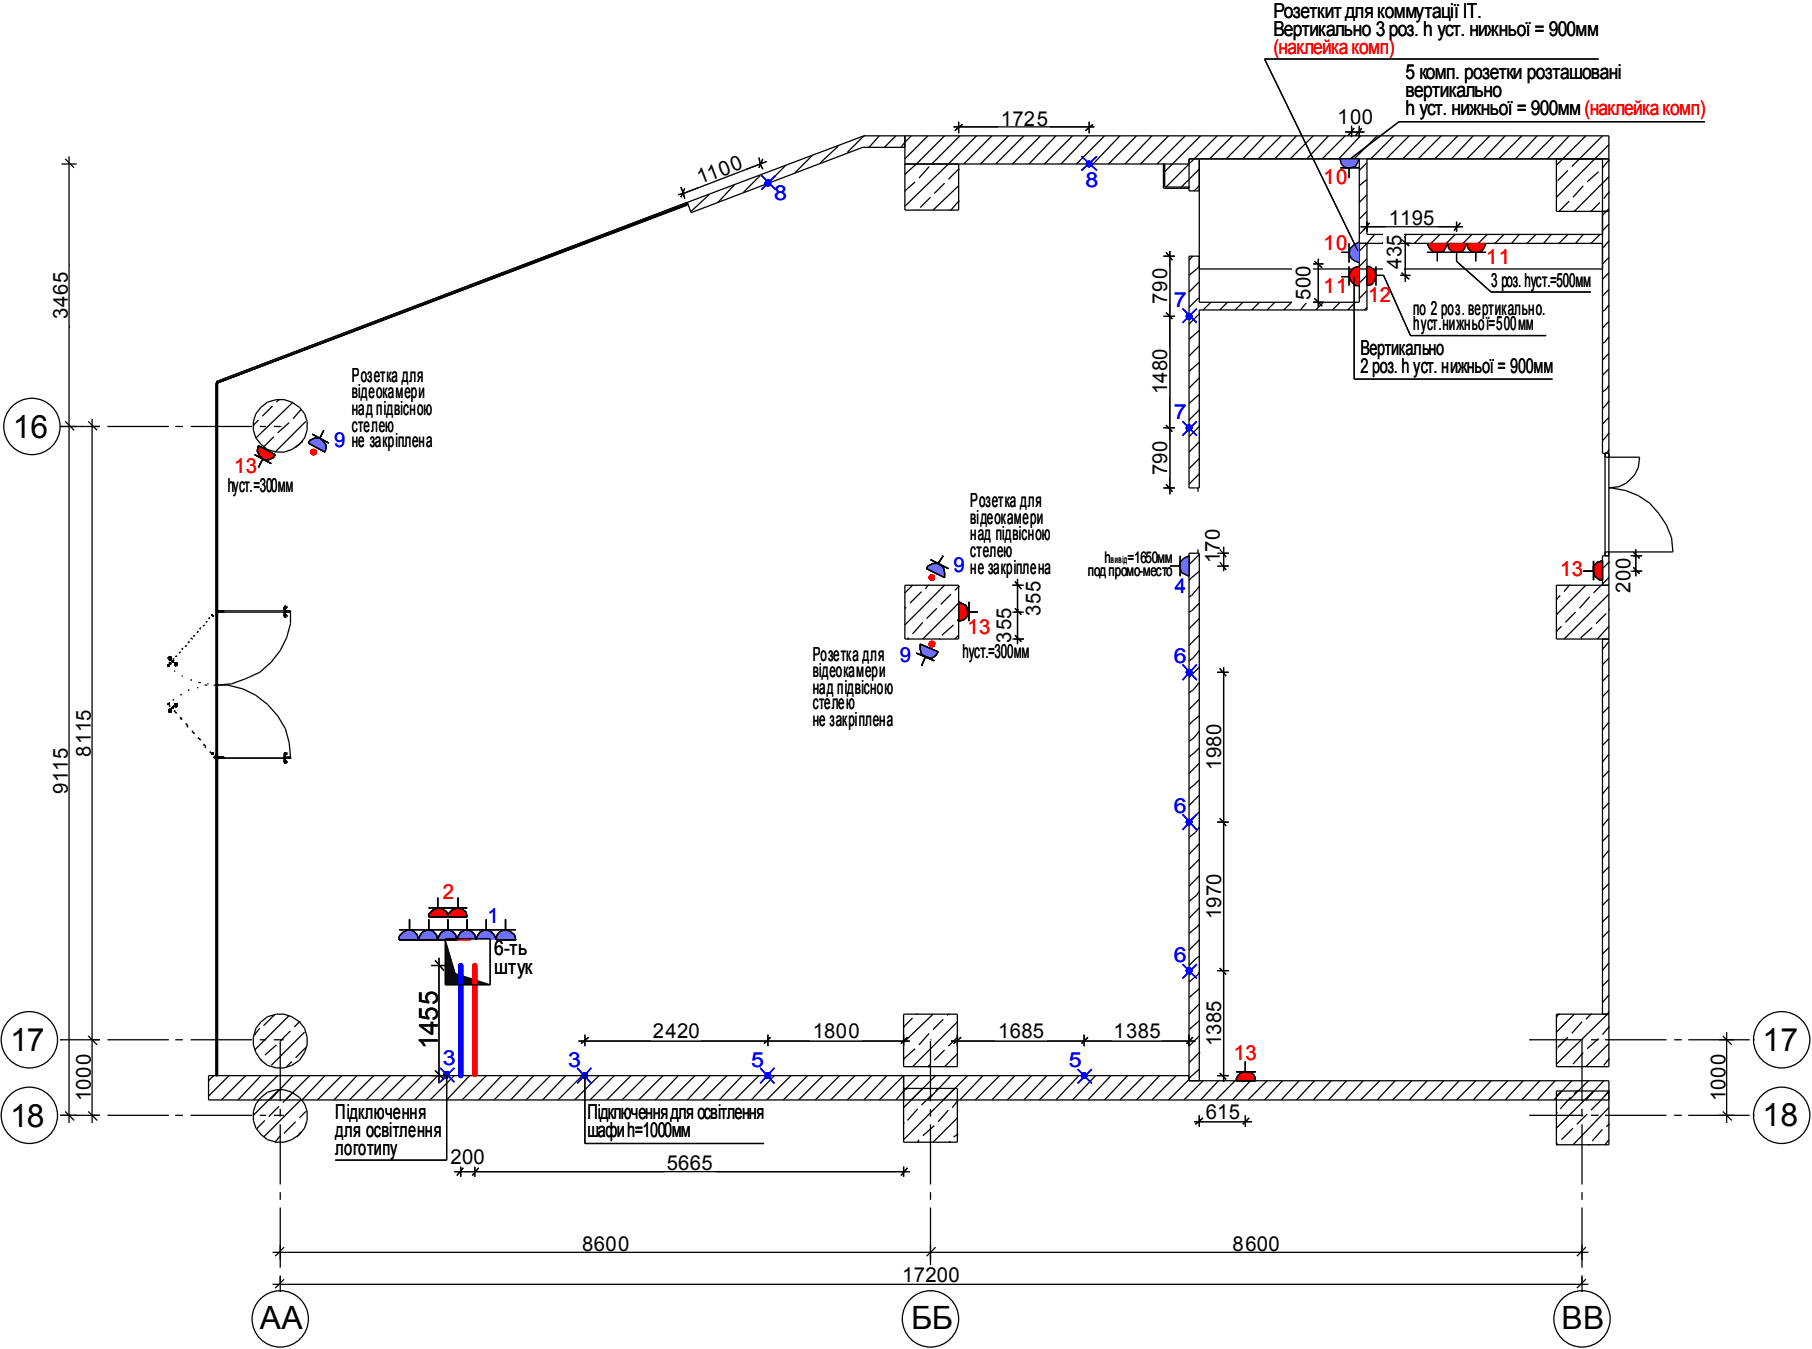

УМОВНІ ПОЗНАЧЕННЯ:

- побутові розетки
- розетки для комп'ютерної техніки
- підключення торговельного обладнання

Примечание:

- 1) Читати разом з аркушами 1, 5, 6, 8, 12, 19
- 2) Після підведення кабелів в металорукаві, довжина випуску з підлоги повинна бути не менше 2000мм.
- 3) Після підведення кабелів під торговельне обладнання довжина випуску повинна бути не менше 1000 мм.
- 4) Всі вимикачі та розетки бежевого кольору.
- 5) Силові розетки (побутові і комп'ютерні) в адміністраторської і на касі розвести один від одного.
- 6) Всі прив'язки розглядати від існуючих стін.

						ПДЦАБ-18-15/1-01-АР			
						Проект капітального ремонту лоту 107 під магазин "Carlo Pazonini" в ТРЦ "Ocean Plaza" за адресою м. Київ вулиця Антоновича, 176			
Зм	Кільк	Зам	№ док.	Підп.	Дата	Громадська будівля	Стадія	Аркуш	Аркушів
ГІП		Кучер					ЕП	17	19
Архітектор		Іонова							
Розробив		Іонова							
Перевірив		Кучер				План з розміщенням силових розеток та підводів	GORODETSKY		
Н.контроль		Кучер							

Погоджено:


Зам. інв. №

Підп. і дата

Інв. № ориг.

Погоджено:

Зам. інв. №	
Підп. і дата	
Інв. № ориг.	

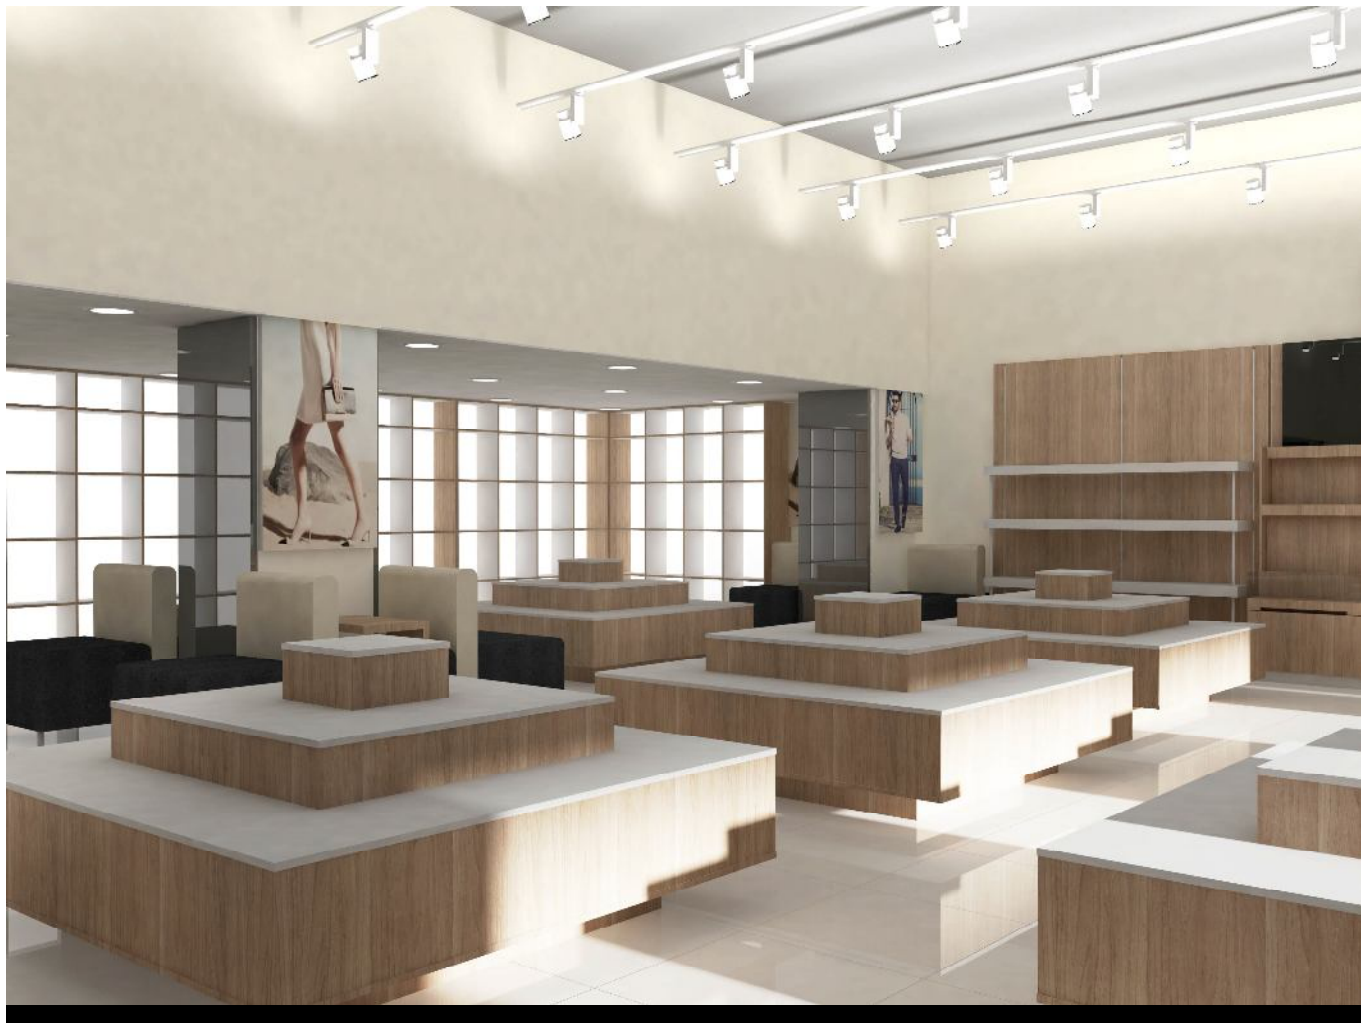

						ПДЦАБ-18-15/1-01-АР			
						Проект капітального ремонту лоту 107 під магазин "Carlo Pazzolini" в ТРЦ "Ocean Plaza" за адресою м. Київ вулиця Антоновича, 176			
Зм	Кільк	Зам	№ док.	Підп.	Дата	Громадська будівля	Стадія	Аркуш	Аркушів
ГП		Кучер					ЕП	18	19
Архітектор		Іонова							
Розробив		Іонова							
Перевірив		Кучер							
						Загальні види			
Н.контроль		Кучер							

ПЛАН ЕВАКУАЦІЇ ПРИ ПОЖЕЖІ


магазин "Carlo Pazoni" в ТРЦ "Ocean Plaza"

за адресою м. Київ

вулиця Антоновича, 176

"ЗАТВЕРДЖУЮ"

20

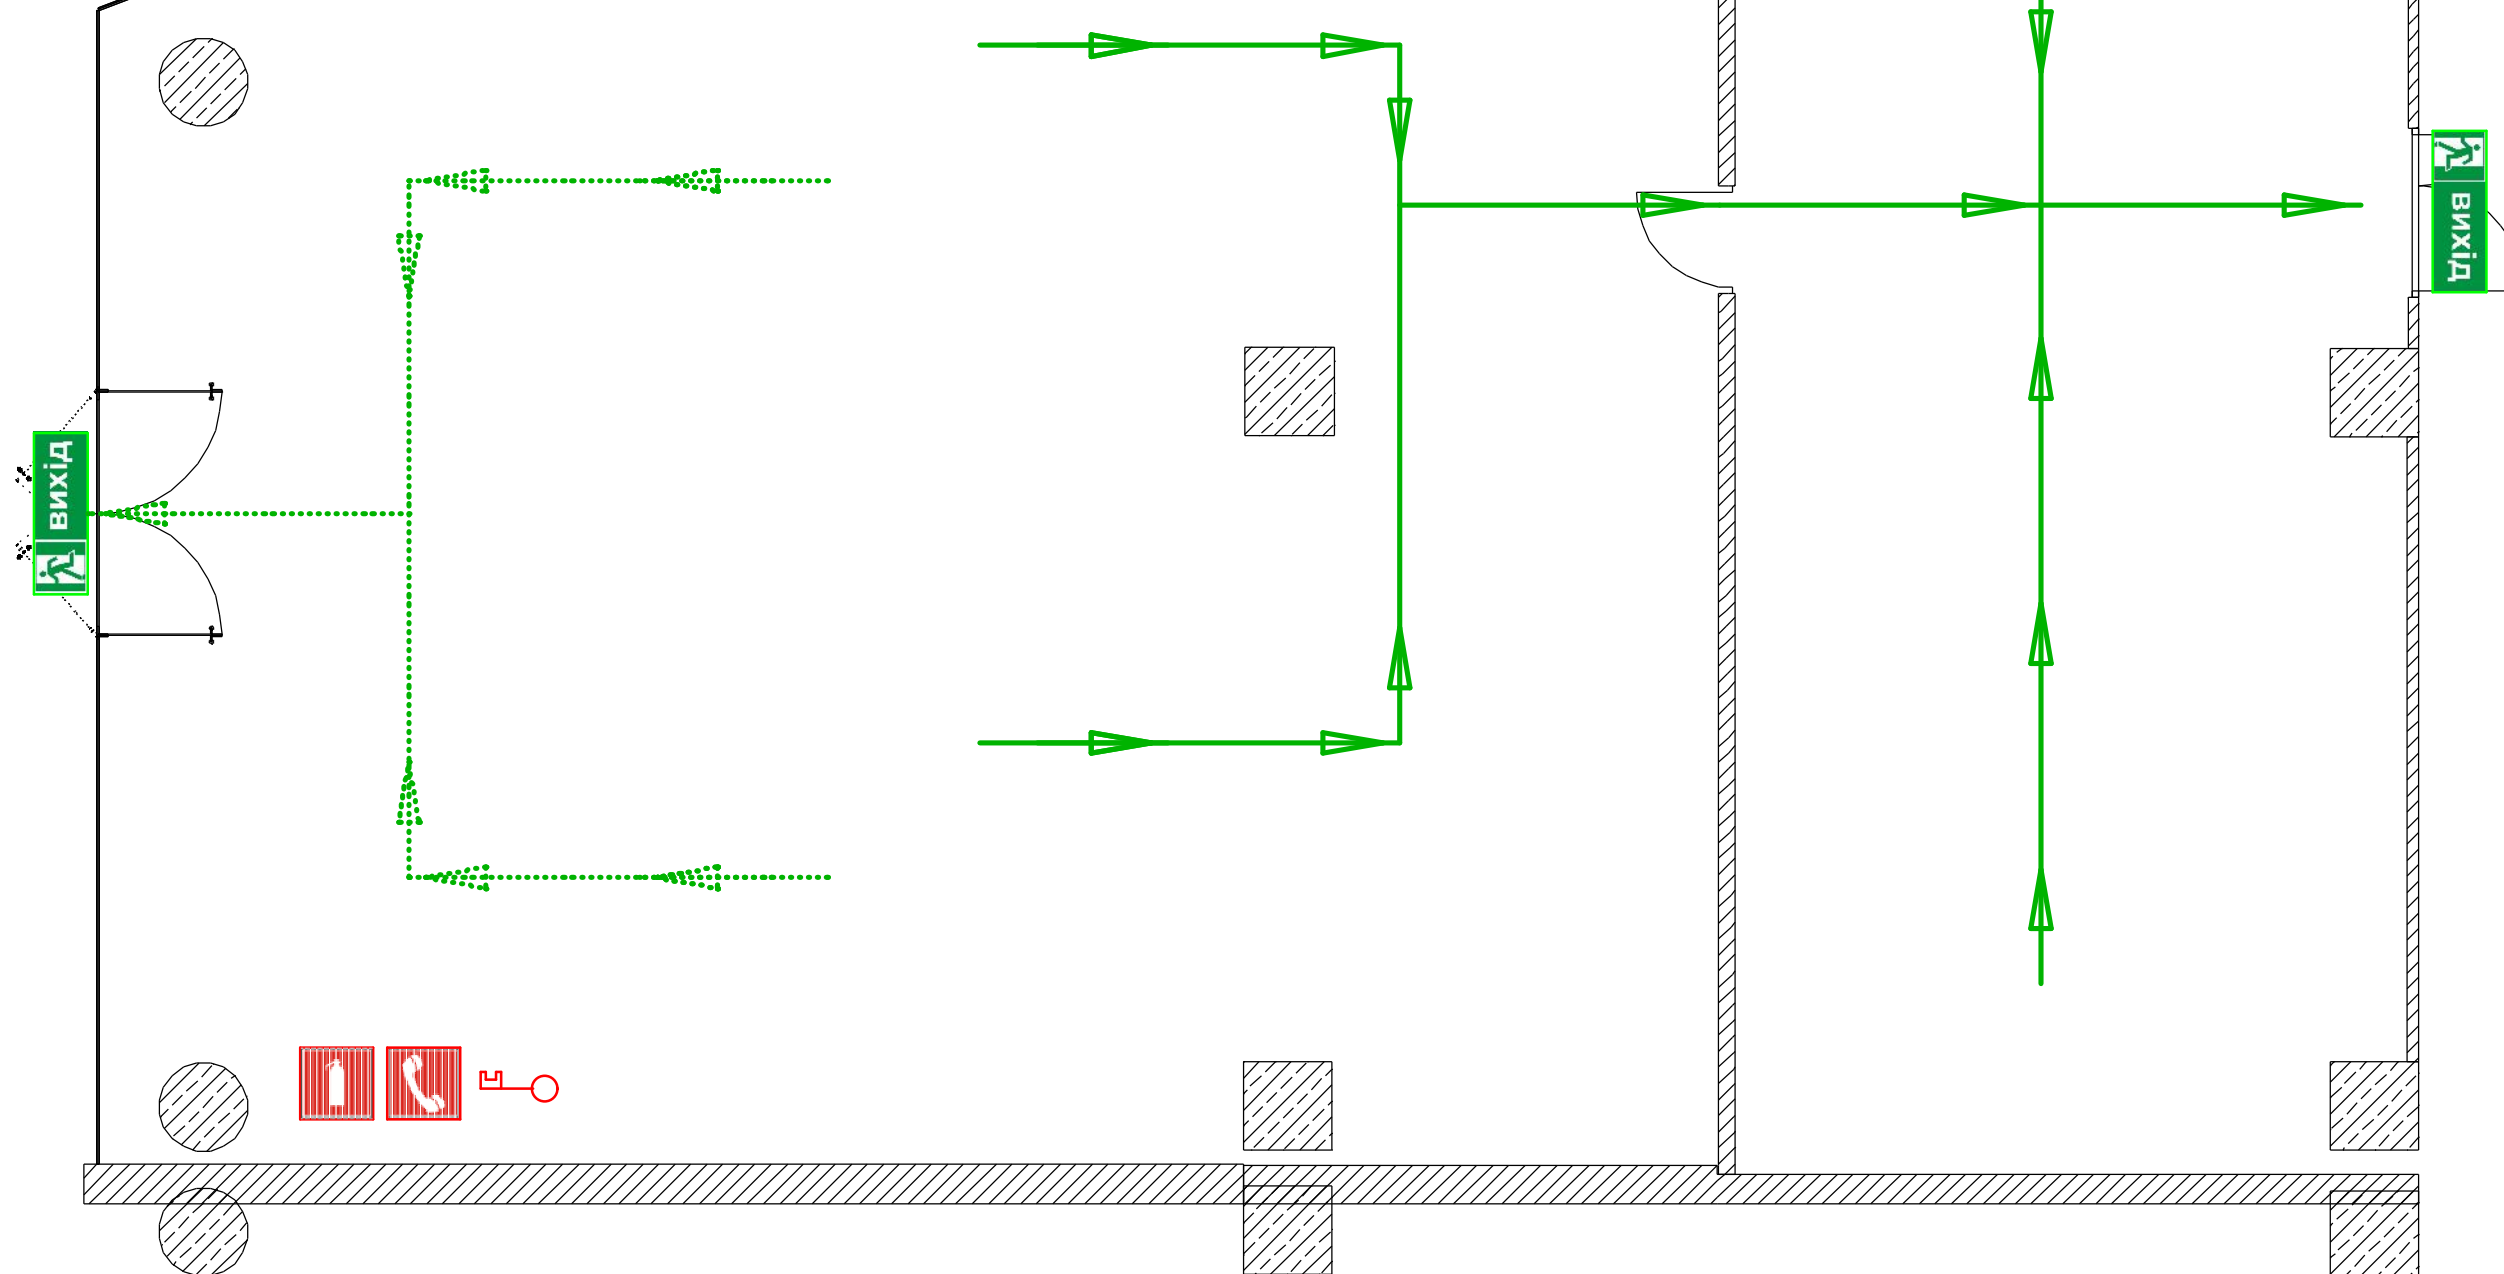

УМОВНІ ПОЗНАЧЕННЯ:

—> - основний шлях евакуації

... - другорядний шлях евакуації

○ - ручний пожежний сповіщувач

⌘ - місце зберігання ключів

 вихід - вихід

 - вогнегасник

 - електрошитова

 - телефон

УВАГА!

Зорієнтуйтеся в плані.

Визначте місце знаходження.

При пожежі дійте за інструкцією.

**ПРИ ПОЖЕЖІ
ДЗВОНИТИ 101**

відповідальний за
протипожежний стан