


План будівлі шкільної їдальні на позн. 0.000

Експлікація приміщень

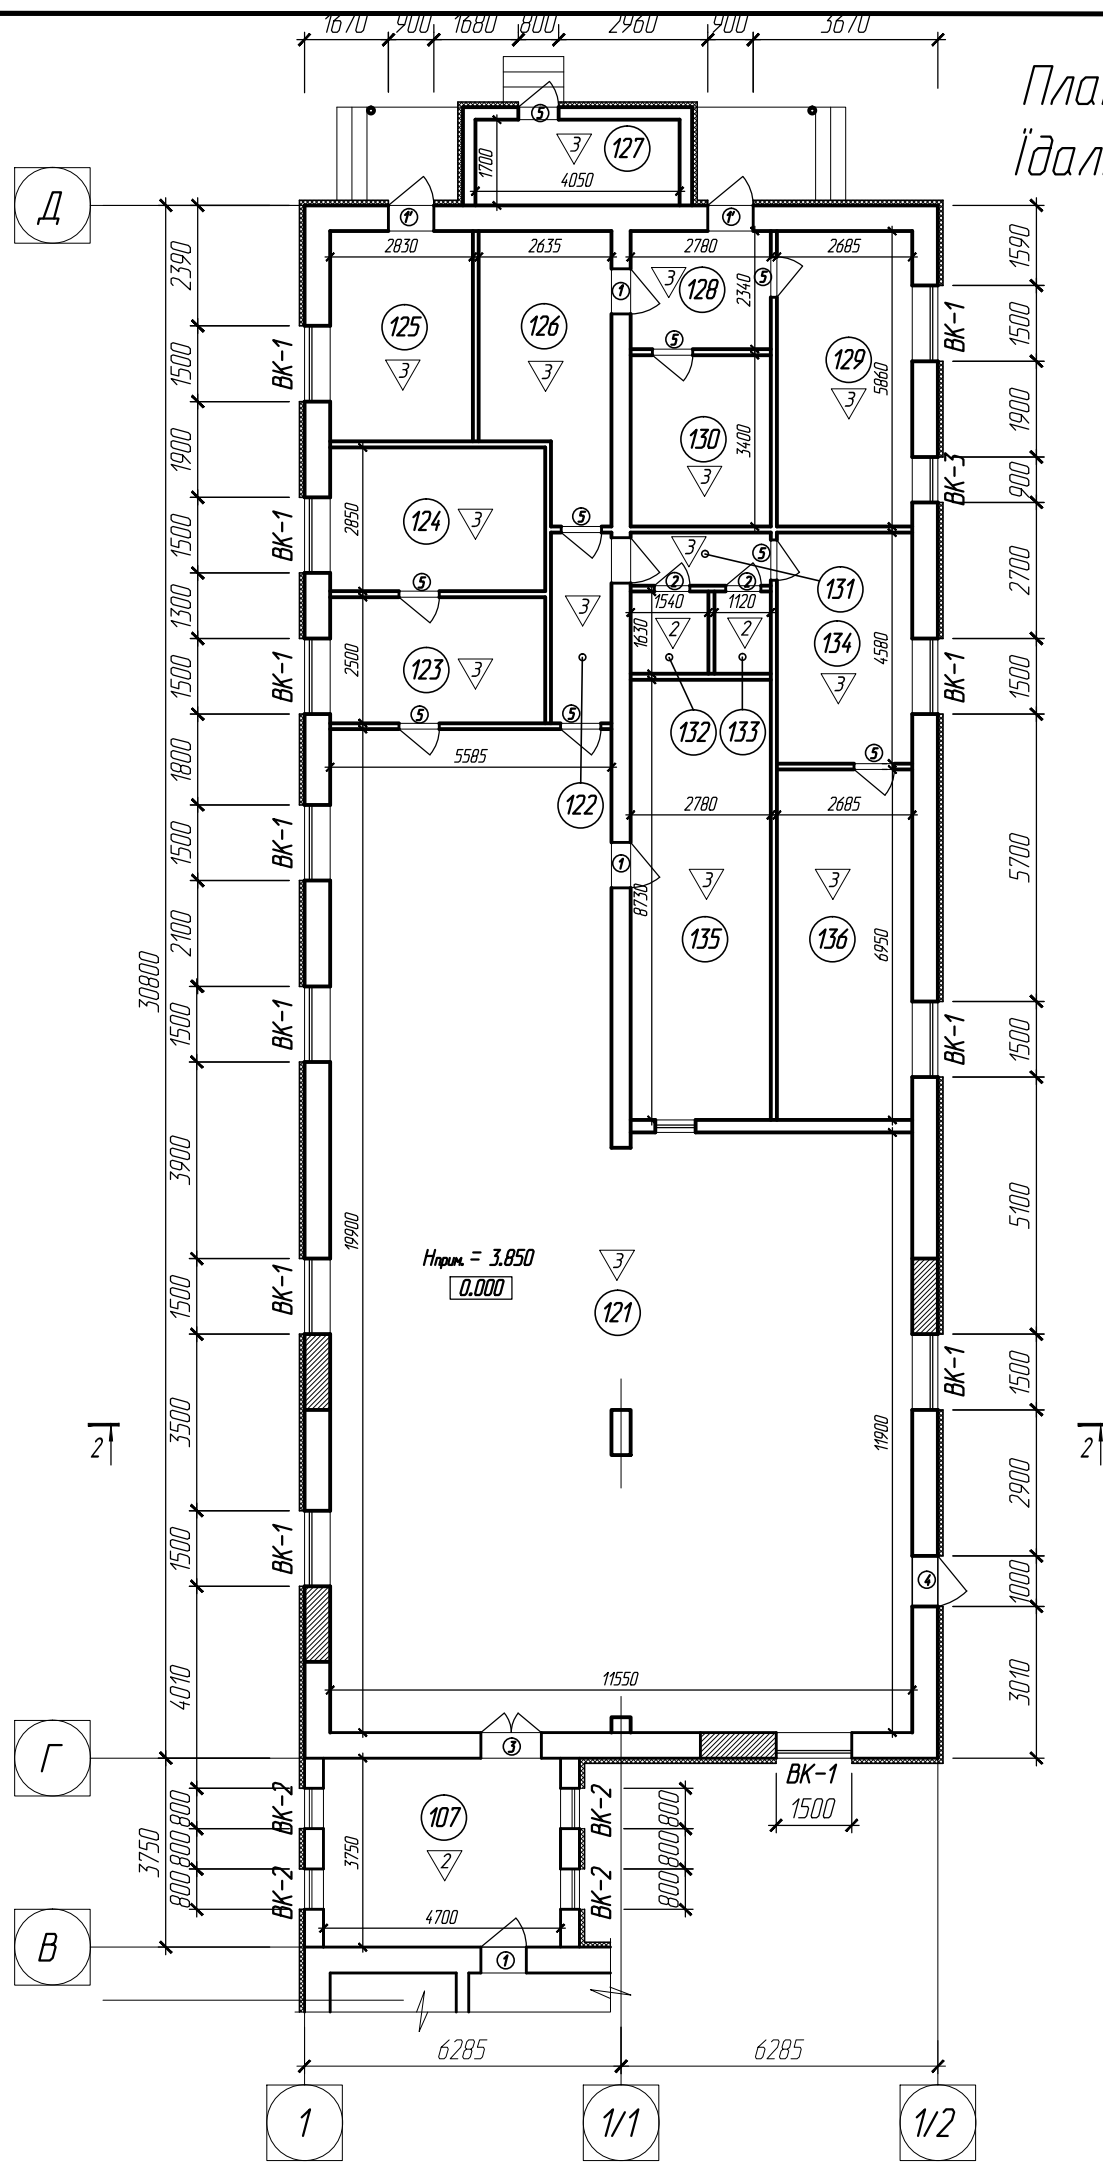


Номер приміщення	Найменування	Площа, м2	Кат. приміщення
План на позн. 0.000			
121	Їдальня	182,4	
122	Коридор	4,8	
123	Підсобне приміщення	10,4	
124	Підсобне приміщення	12,2	
125	Підсобне приміщення	11,9	
126	Підсобне приміщення	14,5	
127	Щитова	6,6	
128	Коридор	6,8	
129	Підсобне приміщення	16,0	
130	Коридор	9,4	
131	Коридор	4,6	
132	Туалет	2,0	
133	Приміщення	1,7	
134	Підсобне приміщення	12,2	
135	Підсобне приміщення	24,9	
136	Підсобне приміщення	18,7	
Всього:		339,1	

Умовні позначення:


-  - проріз, що закладається
-  - проріз, що пробивається

						66/18-АБ			
						Відділ освіти Малинської районної державної адміністрації			
Зм.	Кіл. уч.	Арк.	№ док.	Підпис	Дата				
						Капітальний ремонт будівлі Гранітнянської ЗОШ І-ІІІ ступенів в смт. Гранітне Малинського району Житомирської області	Стадія	Аркуш	Аркушів
Розробив	Мірошниченко				07.2018			6	
Перевірив	Рацін					План будівлі шкільної їдальні на позн. 0.000 М 1:150	ТОВ "СОДЕЛЬ"		
ГАП	Рудіна								

План будівлі школи на позн. 0.000

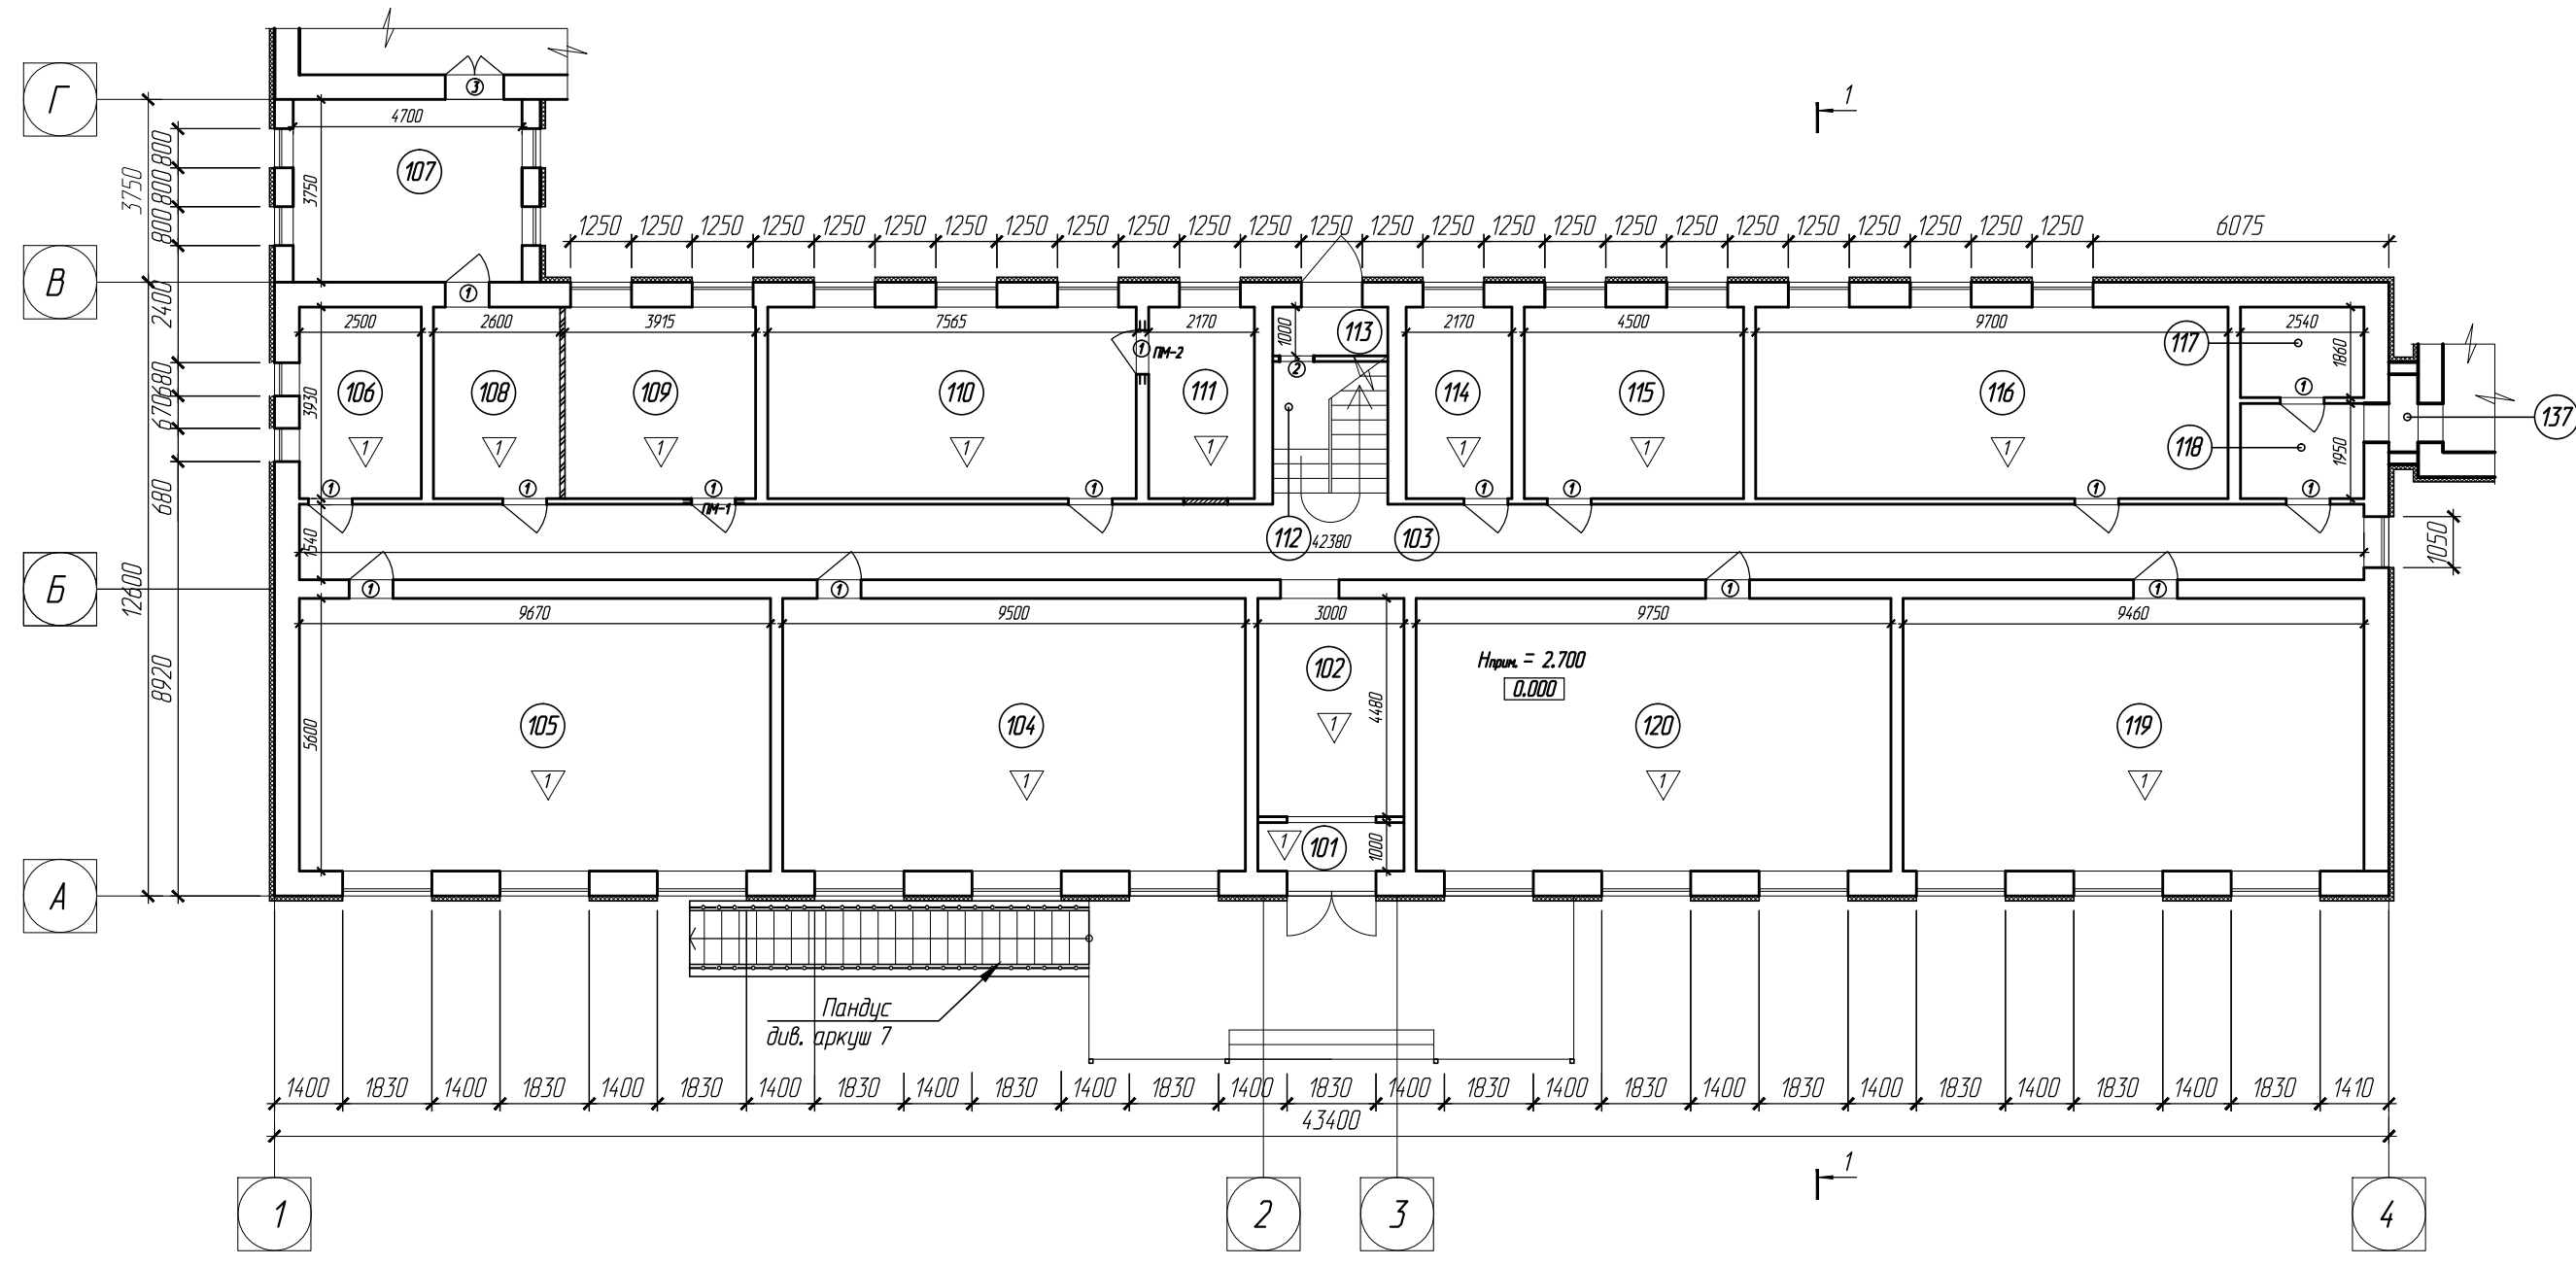

План будівлі школи на позн. 2.900

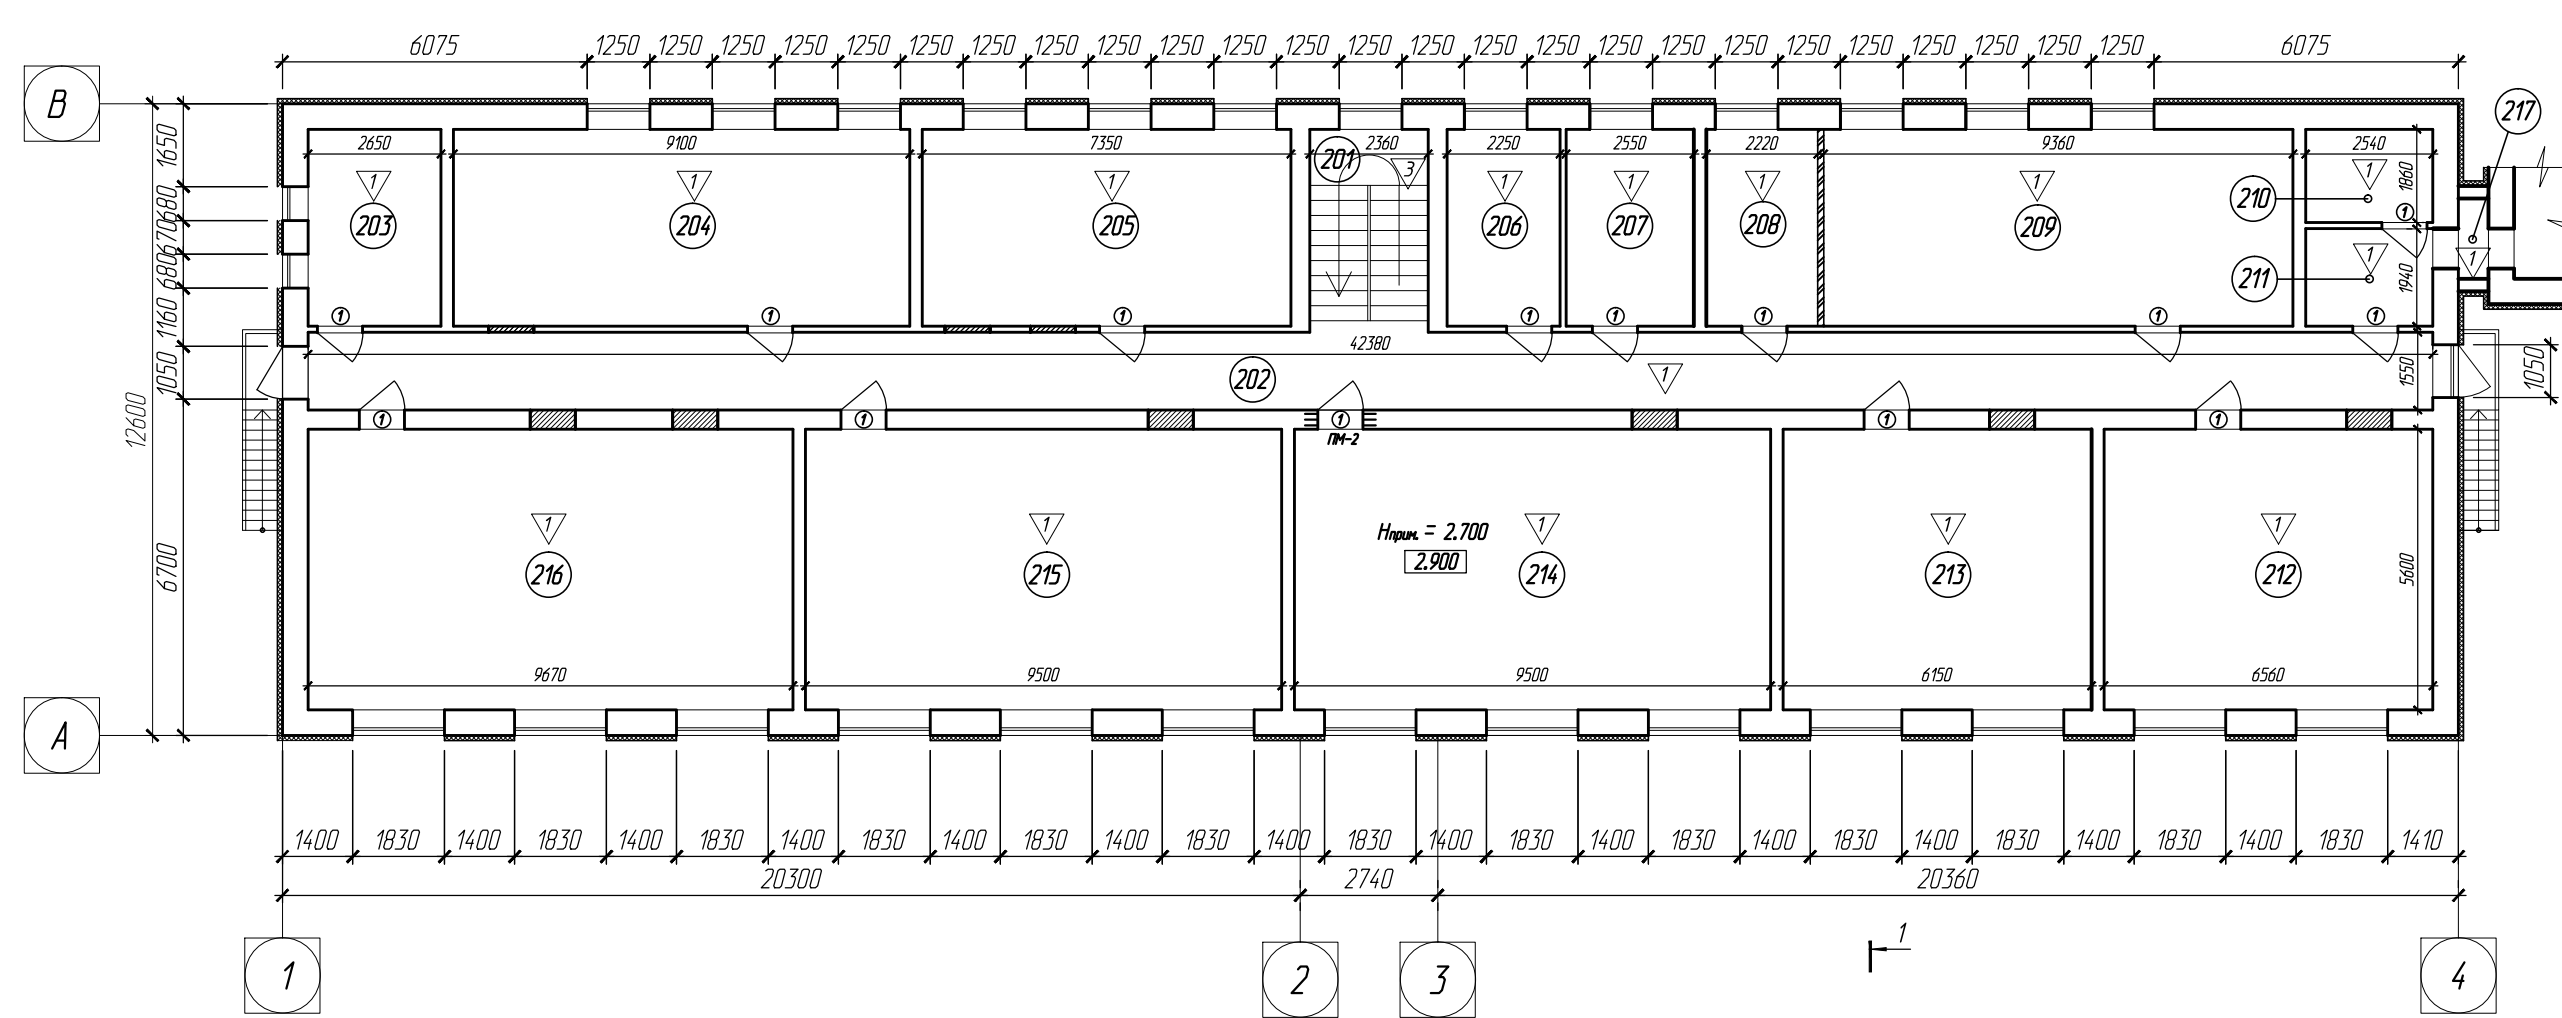

Експлікація приміщень

Номер приміщення	Найменування	Площа, м2	Кат. приміщення
План на позн. 0.000			
101	Тамбур	2,9	
102	Коридор	14,1	
103	Коридор	64,6	
104	Кабінет	53,1	
105	Кабінет	53,7	
106	Кабінет	9,7	
107	Умивальна кімната	17,8	
108	Коридор	10,2	
109	Архів	15,3	
110	Кабінет	30,7	
111	Кабінет	8,5	
112	Сходава клітка	6,2	
113	Тамбур	2,4	
114	Кабінет	8,4	
115	Кабінет	17,7	
116	Кабінет	38,0	
117	Підсідне приміщення	4,4	
118	Коридор	4,9	
119	Кабінет	51,6	
120	Кабінет	54,4	
Всього:		468,6	
План на позн. 2.800			
201	Сходава клітка	8,9	
202	Коридор	64,6	
203	Кабінет	9,9	
204	Кабінет	35,6	
205	Кабінет	28,7	
206	Кабінет	8,5	
207	Кабінет	9,9	
208	Кабінет	8,7	
209	Кабінет	36,5	
210	Підсідне приміщення	4,7	
211	Коридор	4,9	
212	Кабінет	36,7	
213	Кабінет	34,4	
214	Кабінет	53,2	
215	Кабінет	53,2	
216	Кабінет	54,1	
217	Коридор	0,9	
Всього:		453,4	

Умовні позначення:

- проріз, що закладається

- проріз, що пробивається

66/18-АБ					
Відділ освіти Малинської районної державної адміністрації					
Зм.	Кіл. уч.	Арк. № док.	Підпис	Дата	
					Капітальний ремонт будівлі Гранітнянської ЗОШ І-ІІІ ступенів в с.м. Гранітне Малинського району Житомирської області
Розробив	Мірошніченко			07.2016	Стадія
Перевірив	Рацян				Аркш
ГАП	Рудіна				Аркшів
План будівлі школи на позн. 0.000, +2.900 М 1:150.					5
					ТОВ "СОДЕЛЬ"