


План с расстановкой мебели и оборудования с размерами

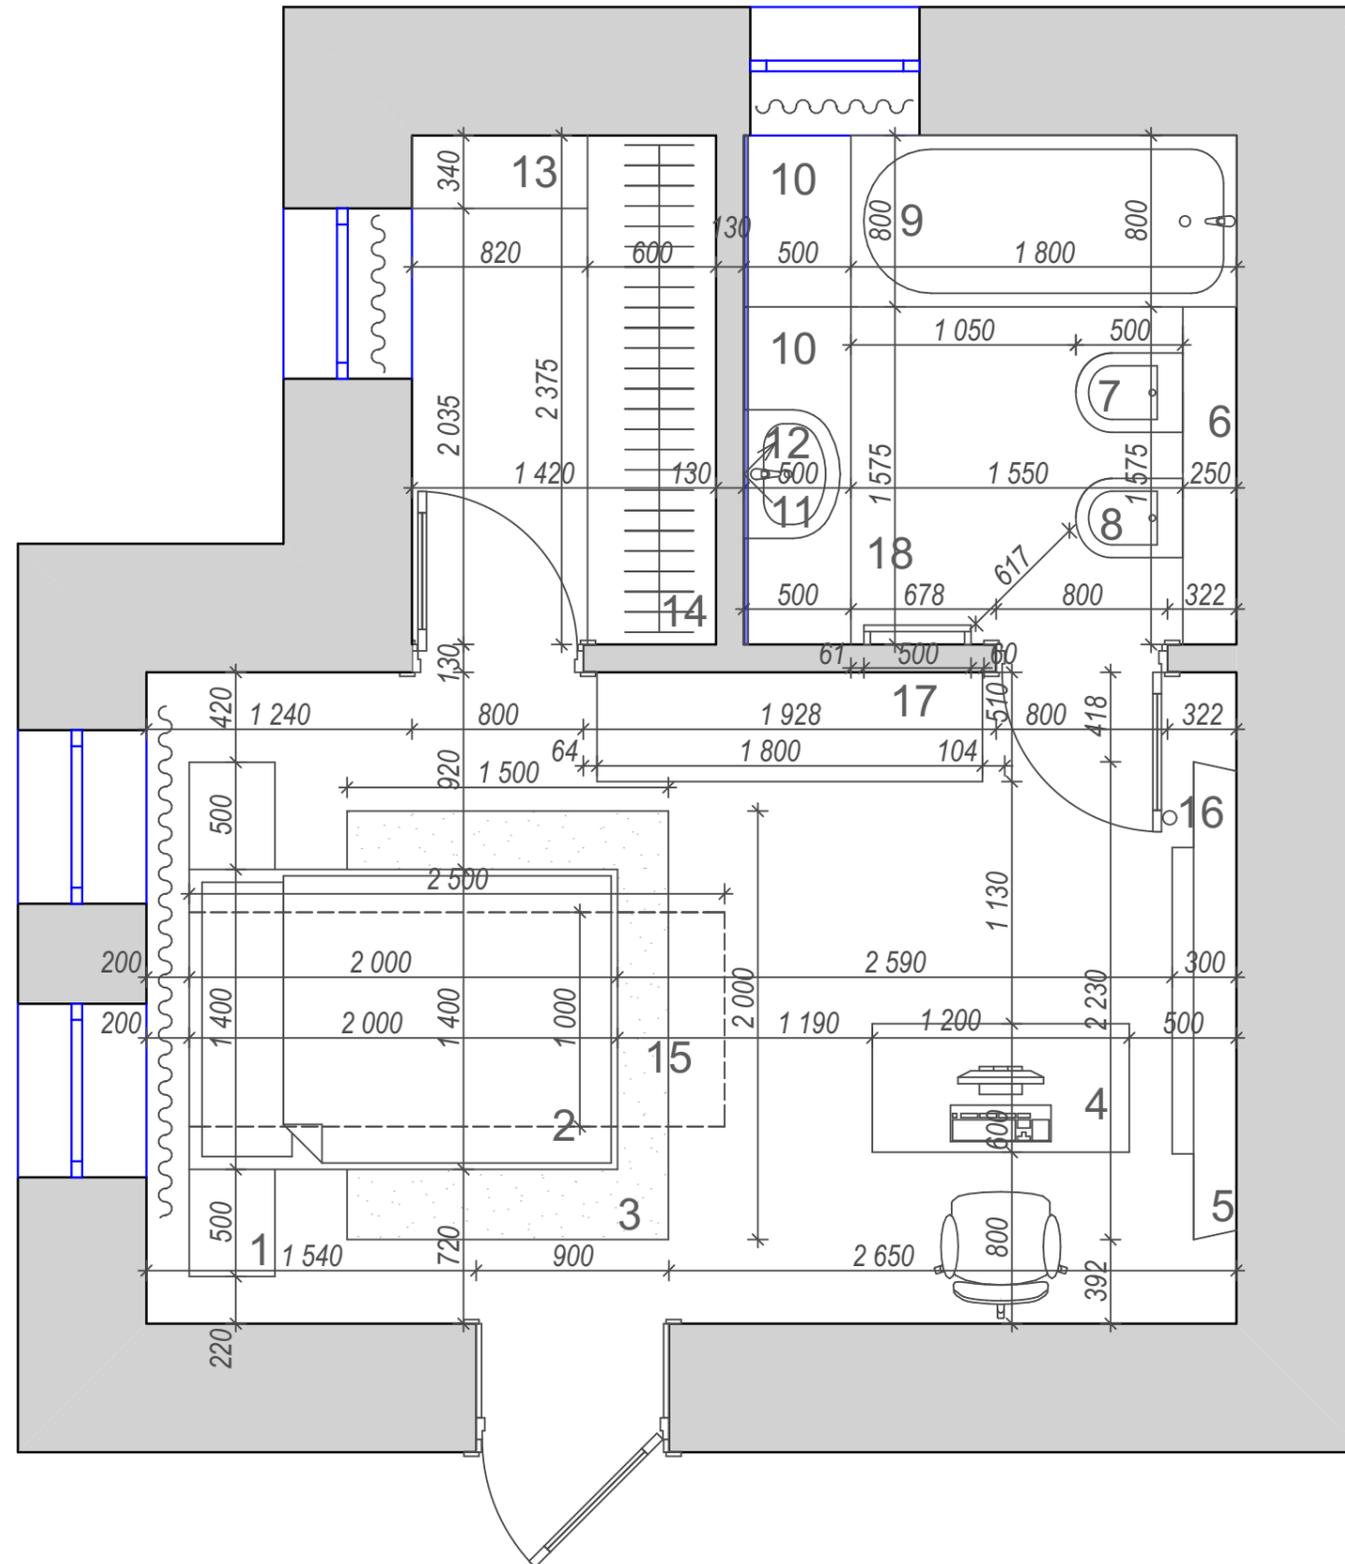

Обозначения на плане:

1. Прикроватная тумбочка
2. Кровать
3. Ковер
4. Рабочий стол
5. Консоль для ТВ
6. Инсталляция
7. Унитаз
8. Биде
9. Ванна
10. Тумба
11. Умывальник
12. Зеркало
13. Полки
14. Система для хранения одежды
15. Кровать-машина
16. Ограничитель двери
17. Комод
18. Полотенцесушитель

СТУДИЯ ДИЗАЙНА ИНТЕРЬЕРА	i-DESIGN (067) 539-76-86
ОБЪЕКТ	Частный Дом в г. Гостомель
РАЗДЕЛ	ДП
План с расстановкой мебели и оборудования с размерами	
ЛИСТ	7
МАСШТАБ 1:50	