



СХЕМА ПОМЕЩЕНИЙ И РАССТАНОВКИ МЕБЕЛИ

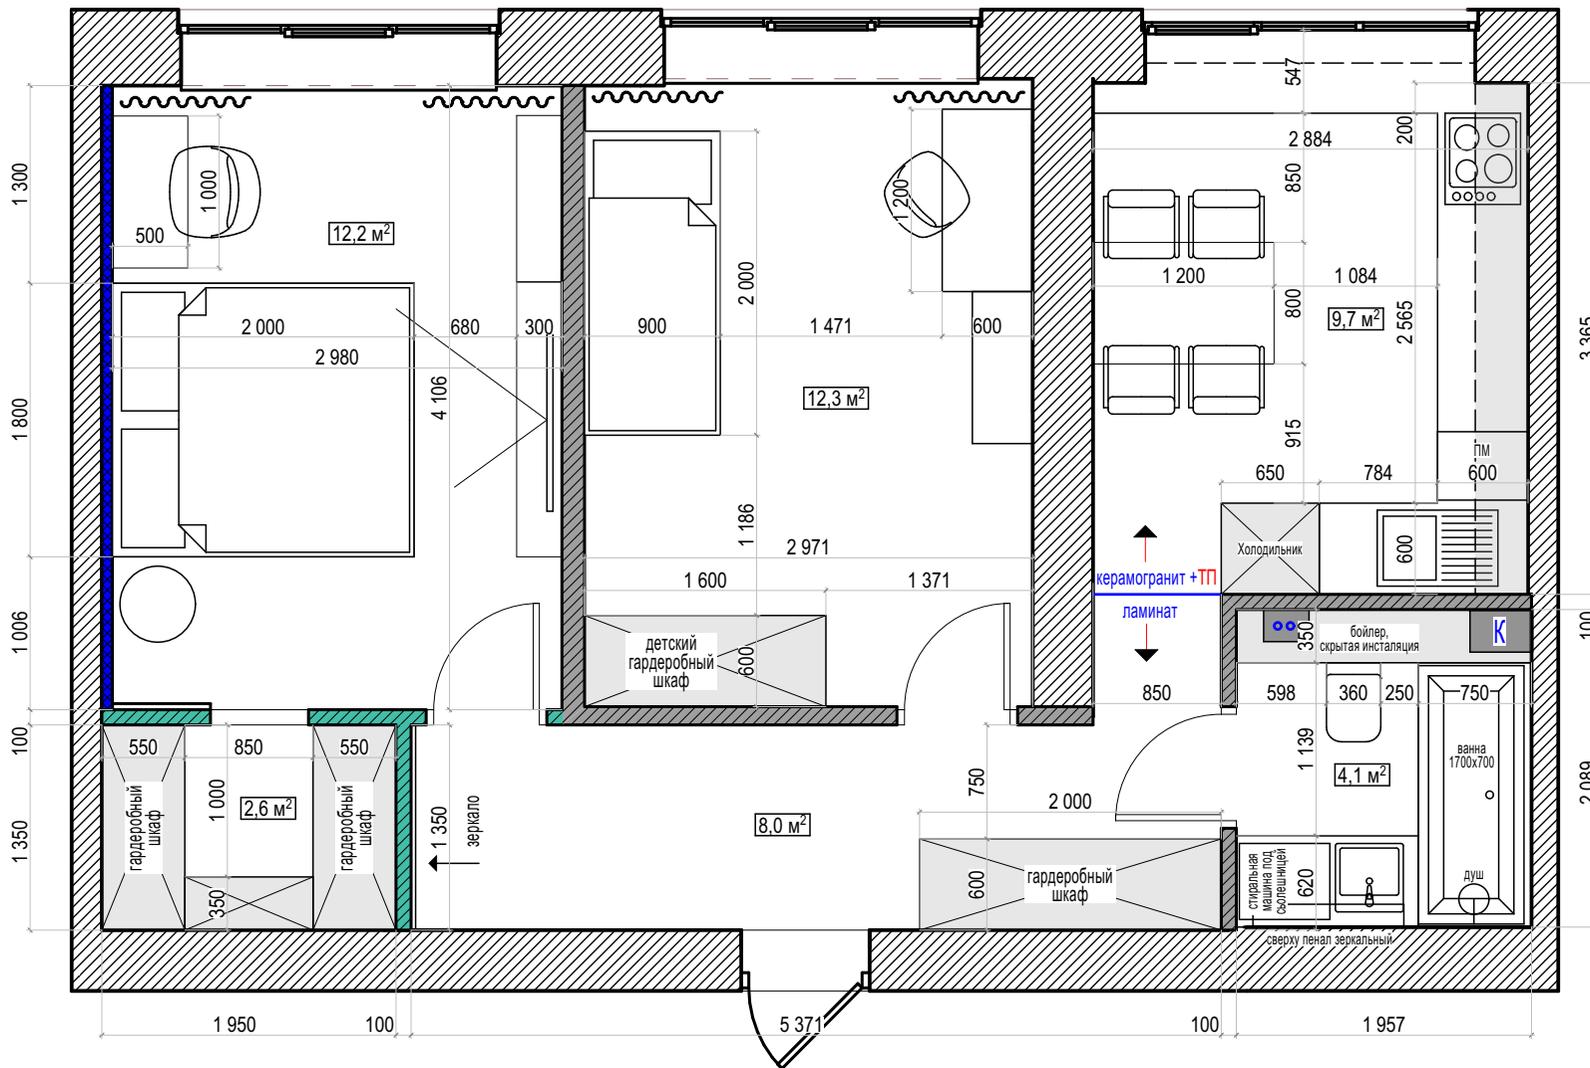

ПЛАН МОНТАЖА

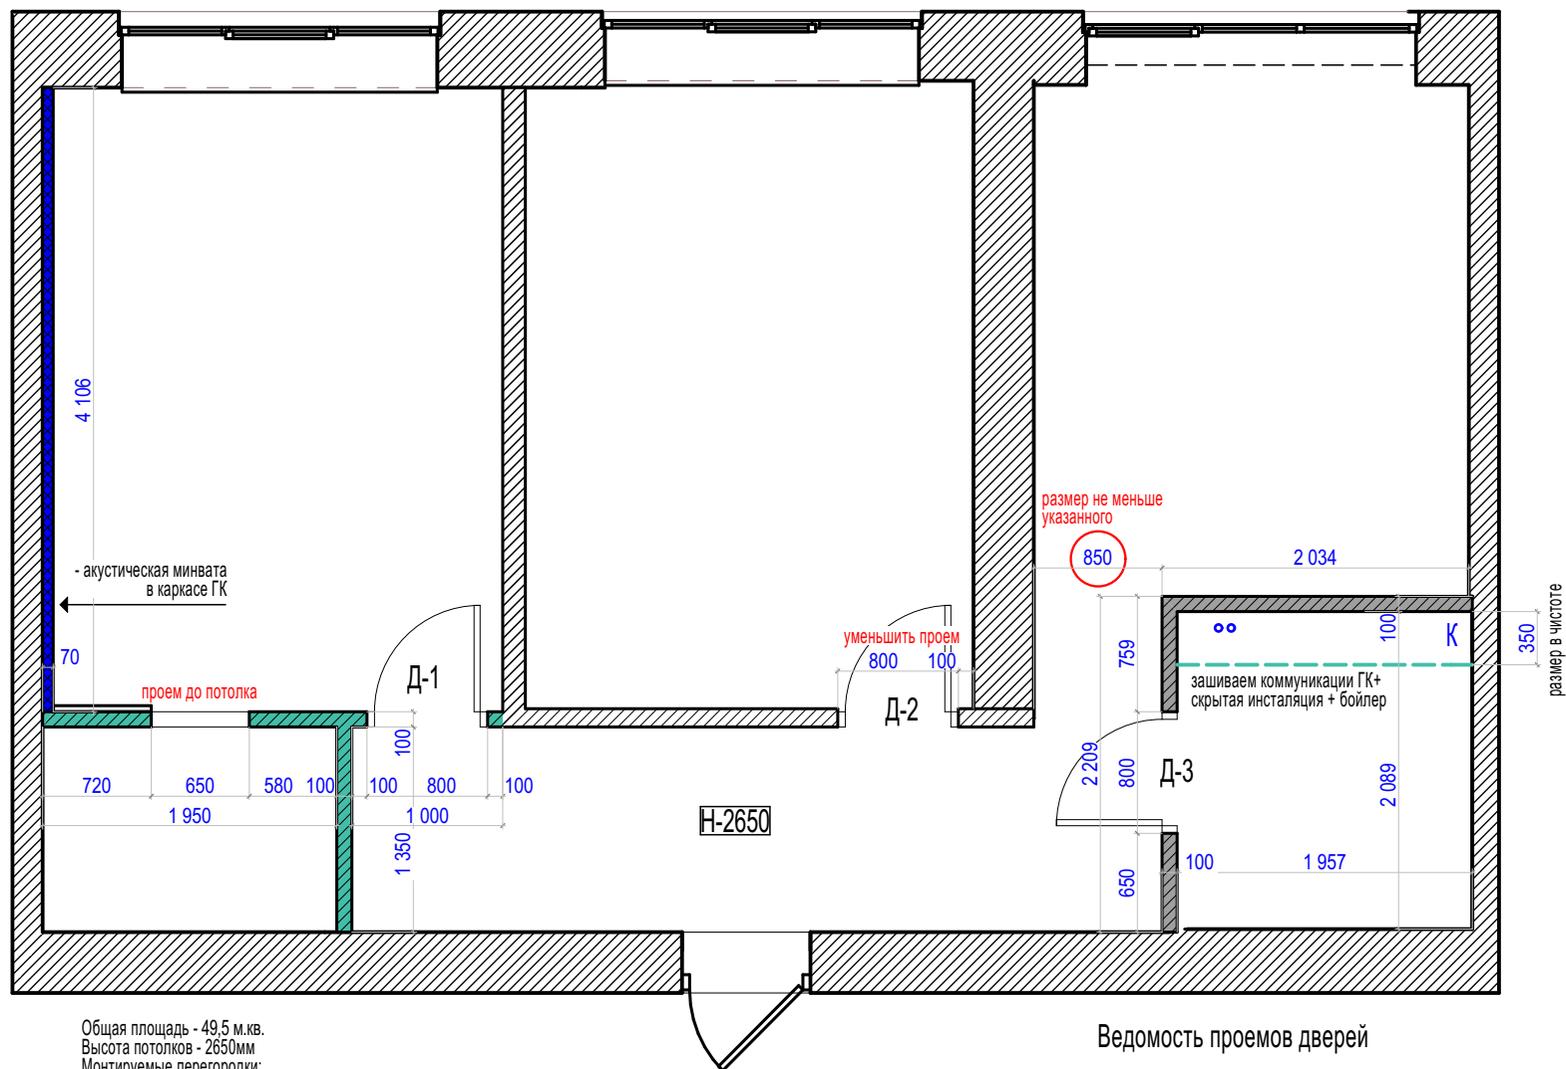

- Общая площадь - 49,5 м.кв.
 Высота потолков - 2650мм
 Монтируемые перегородки:
- ГК 100мм
 - газоблок 100мм
 - акустическая минвата 50мм

Ведомость отделки:

- потолки - покраска (без опусков/подшивки);
- стены - основная площадь покраска (су- керамогранит, кухня раб. зона - керамогранит);
- пол - основная площадь ламинат (зона кухни и су - керамогранит. В кухне ТП);
- плинтус накладной МДФ (Н-80) по всему периметру квартиры;
- двери с наличниками, стандартных размеров (проемы - 800x2050).

Ведомость проемов дверей

Марка поз.	Размер проема в кладке
Д-1	800 X 2050
Д-2	800 X 2050
Д-3	800 X 2050