

ТОВ "ІКБ"ПАНОРАМА"



"ЗАТВЕРДЖУЮ"

Директор ТОВ "ІКБ"ПАНОРАМА"

_____ Волощук М.С.

"_____" _____ 2018 р.

Робочий проект

Підприємство швидкого обслуговування "KFC"
за адресою: м. Київ, ТЦ "Оазіс"

Том 4

Електрообладнання


Електроосвітлення

01/10-18-ЕТР

Головний архітектор проекту
Серт. АА 001541

/Ящук М.М./

Київ - 2018р.

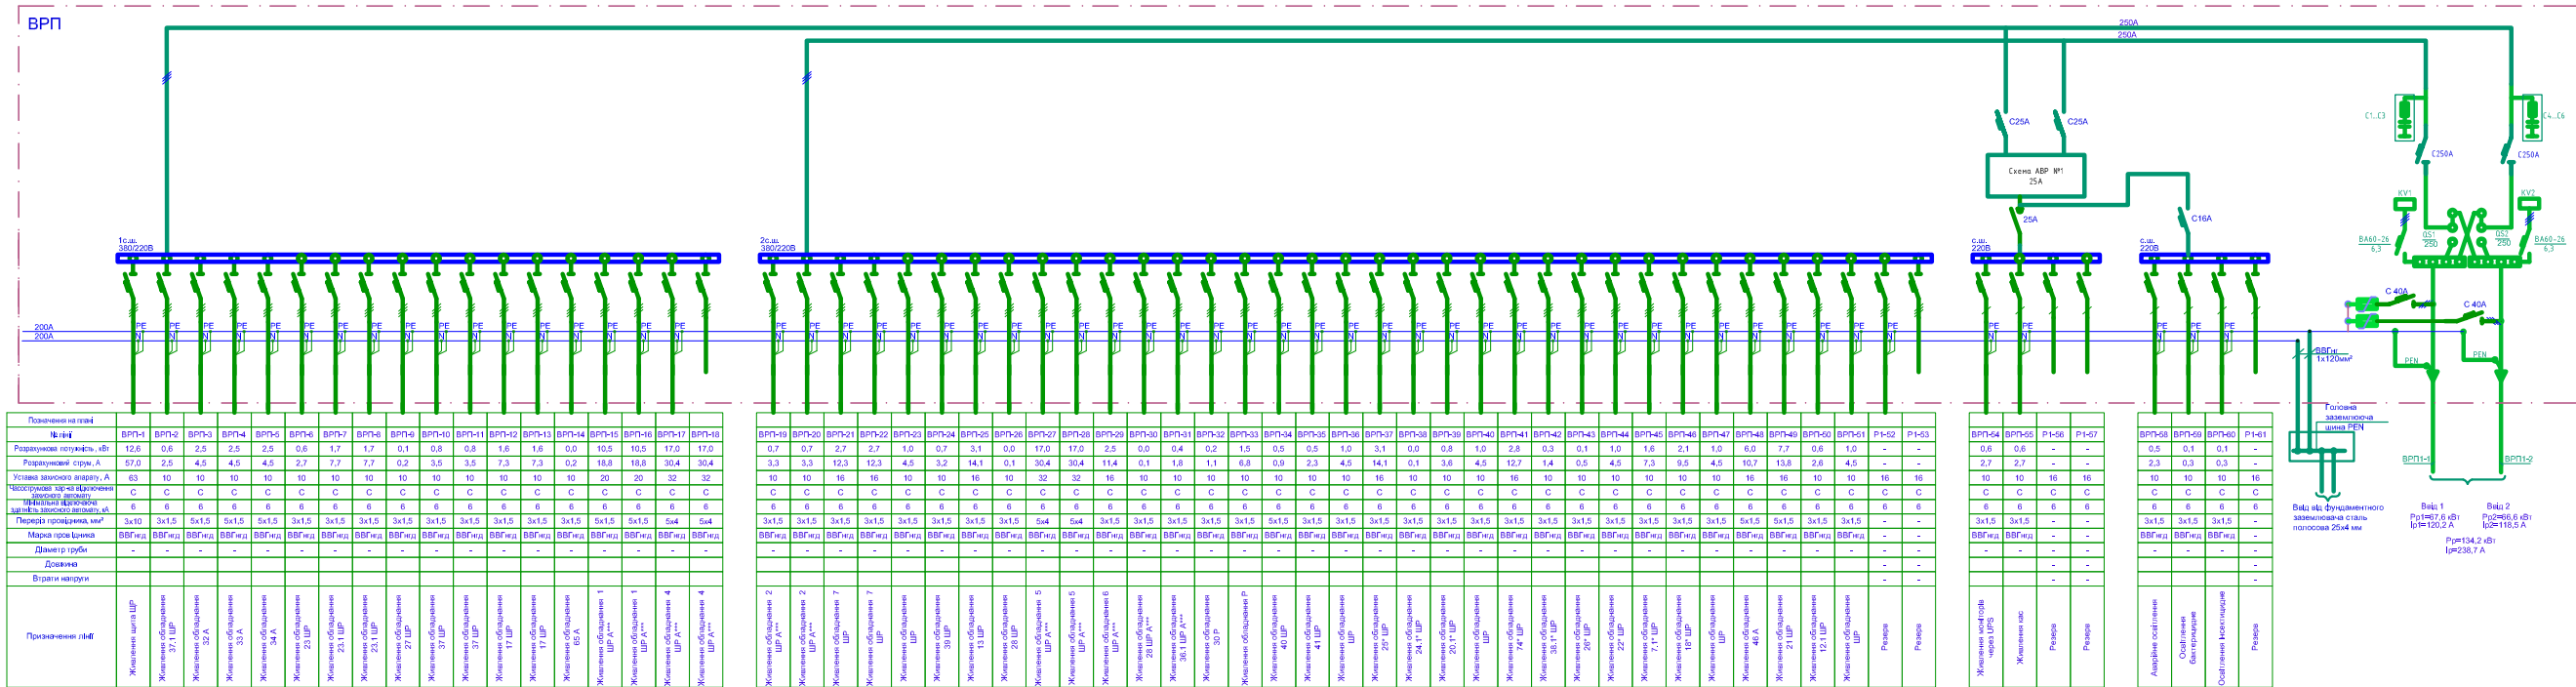

Примітки:

1. Ця принципова схема є завданням заводу-виробнику на розробку конструкторської документації та виготовлення щита.
2. Всі з'єднання всередині щита виконати мідними провідниками.
3. Шини N, PE виконати мідним, на струм не менше 50% струму фазних шин.
4. Виконати маркування ліній та автоматичних вимикачів.
5. Закрити лицьовими панелями весь щит крім приводів автоматів та іншої комутаційної апаратури.
6. Щит виконати зі ступіню захисту не нижче IP 31.
7. Автоматичні вимикачі прийняти з часо-струмовими характеристиками типу "C".
8. Мінімальна вимикаюча здатність автоматичних вимикачів 6 кА.
9. Довжину кабелю виміряти по факту.
10. На зовнішній стороні дверей щита повинні бути наклеєні таблички :
 - трикутник жовтого кольору з чорною блискавкою посередині;
 - табличка вказуюча на призначення щита;
 - табличка номінальної напруги.


						01/10-18-ЕТР			
						Підприємство швидкого обслуговування "KFC"			
						за адресою: м. Київ, ТЦ "Оазіс"			
Зм.	Кіл.	Арк	№ док.	Підпис	Дата				
ГАП		Яшук М.М.		<i>Яшук М.М.</i>	10.18	Том 4. Електрообладнання. Електросвітлення.	Стадія	Арк.	Аркуші
Перевірив		Постернак О.М.		<i>Постернак О.М.</i>	10.18		Р	3	10
Н. контр.		Лукас В.В.		<i>Лукас В.В.</i>	10.18				
Розробив		Семеняка М.О.		<i>Семеняка М.О.</i>	10.18				
						Схема електрична принципова щита ВРП	ТОВ "ІКБ" ПАНОРАМА 		

Погоджено

Взам. інв. №

Підп. і дата

Інв. № подл.

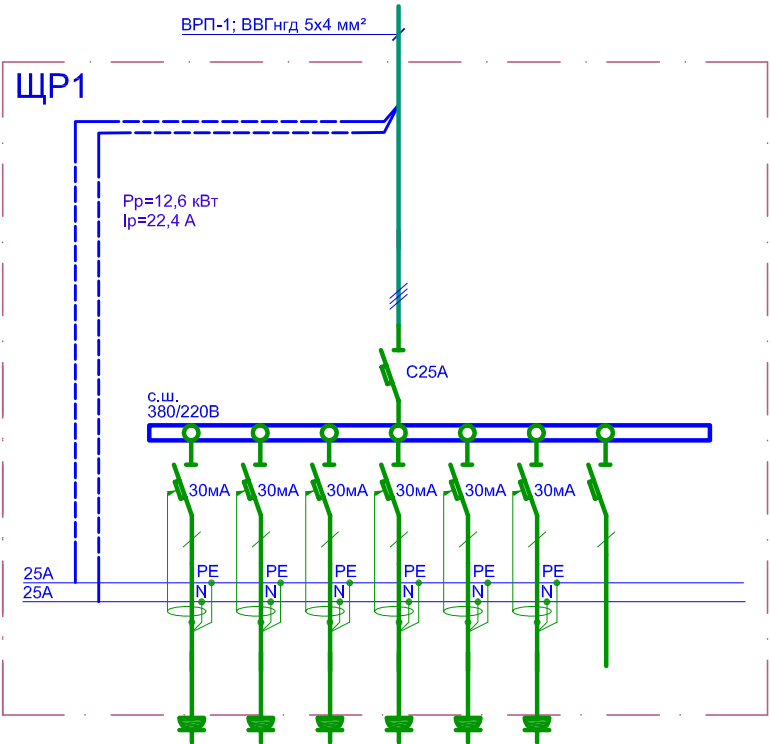


Позначення на плані							
№ лінії	P1-1	P1-2	P1-3	P1-4	P1-5	P1-6	P1-7
Розрахункова потужність, кВт	0,50	0,50	6,50	2,30	2,60	0,20	-
Розрахунковий струм, А	2,3	2,3	29,5	10,5	11,8	0,9	-
Уставка захисного апарату, А	10	10	32	16	16	10	16
Часострумova хар-на відключення захисного автомату	C	C	C	C	C	C	C
Мінімальна відключаюча здатність захисного автомату, kA	6	6	6	6	6	6	6
Переріз провідника, мм²	3x1,5	3x1,5	3x4	3x1,5	3x1,5	3x1,5	-
Марка провідника	ВВГнгд	ВВГнгд	ВВГнгд	ВВГнгд	ВВГнгд	ВВГнгд	-
Діаметр труби	г.т.25	г.т.25	г.т.25	г.т.25	г.т.25	г.т.25	-
Довжина	18	18	16	13	13	14	-
Втрати напруги	0,20	0,20	0,86	0,65	0,73	0,06	-
Призначення лінії	Живлення обладнання 8 ЩР	Живлення обладнання 10 ЩР	Живлення обладнання 12 ЩР	Живлення обладнання 14 ЩР	Живлення обладнання 15 ЩР	Живлення обладнання ЩР	Резерв

Примітки:

- Ця принципова схема є завданням заводу-виробнику на розробку конструкторської документації та виготовлення щита.
- Всі з'єднання всередині щита виконати мідними провідниками.
- Шини N, PE виконати мідним, на струм не менше 50% струму фазних шин.
- Виконати маркування ліній та автоматичних вимикачів.
- Закрити лицьовими панелями весь щит крім приводів автоматів та іншої комутаційної апаратури.
- Щит виконати зі ступіню захисту не нижче IP 31.
- Автоматичні вимикачі прийняти з часо-струмовими характеристиками типу "C".
- Мінімальна вимикаюча здатність автоматичних вимикачів 6 кА.
- Довжину кабелю виміряти по факту.
- На зовнішній стороні дверей щита повинні бути наклеєні таблички :
 - трикутник жовтого кольору з чорною діскавкою посередині;
 - табличка вказуюча на призначення щита;
 - табличка номінальної напруги.

						01/10-18-ETP			
						Підприємство швидкого обслуговування "KFC" за адресою: м. Київ, ТЦ "Оазис"			
Зм.	Кіл.	Арк	№ док.	Підпис	Дата	Том 4. Електрообладнання. Електросвітлення.	Стадія	Арк.	Аркушів
ГАП		Ящук М.М.		<i>Ящук</i>	10.18		Р	4	10
Перевірів		Постернак О.М.		<i>Постернак</i>	10.18				
Н. контр.		Лукас В.В.		<i>Лукас</i>	10.18				
Розробив		Семеняка М.О.		<i>Семеняка</i>	10.18	Схема електрична принципова щита розподільчого ЩР1	ТОВ "ІКБ" ПАНОРАМА		

План прокладання мереж освітлення.
М1:100

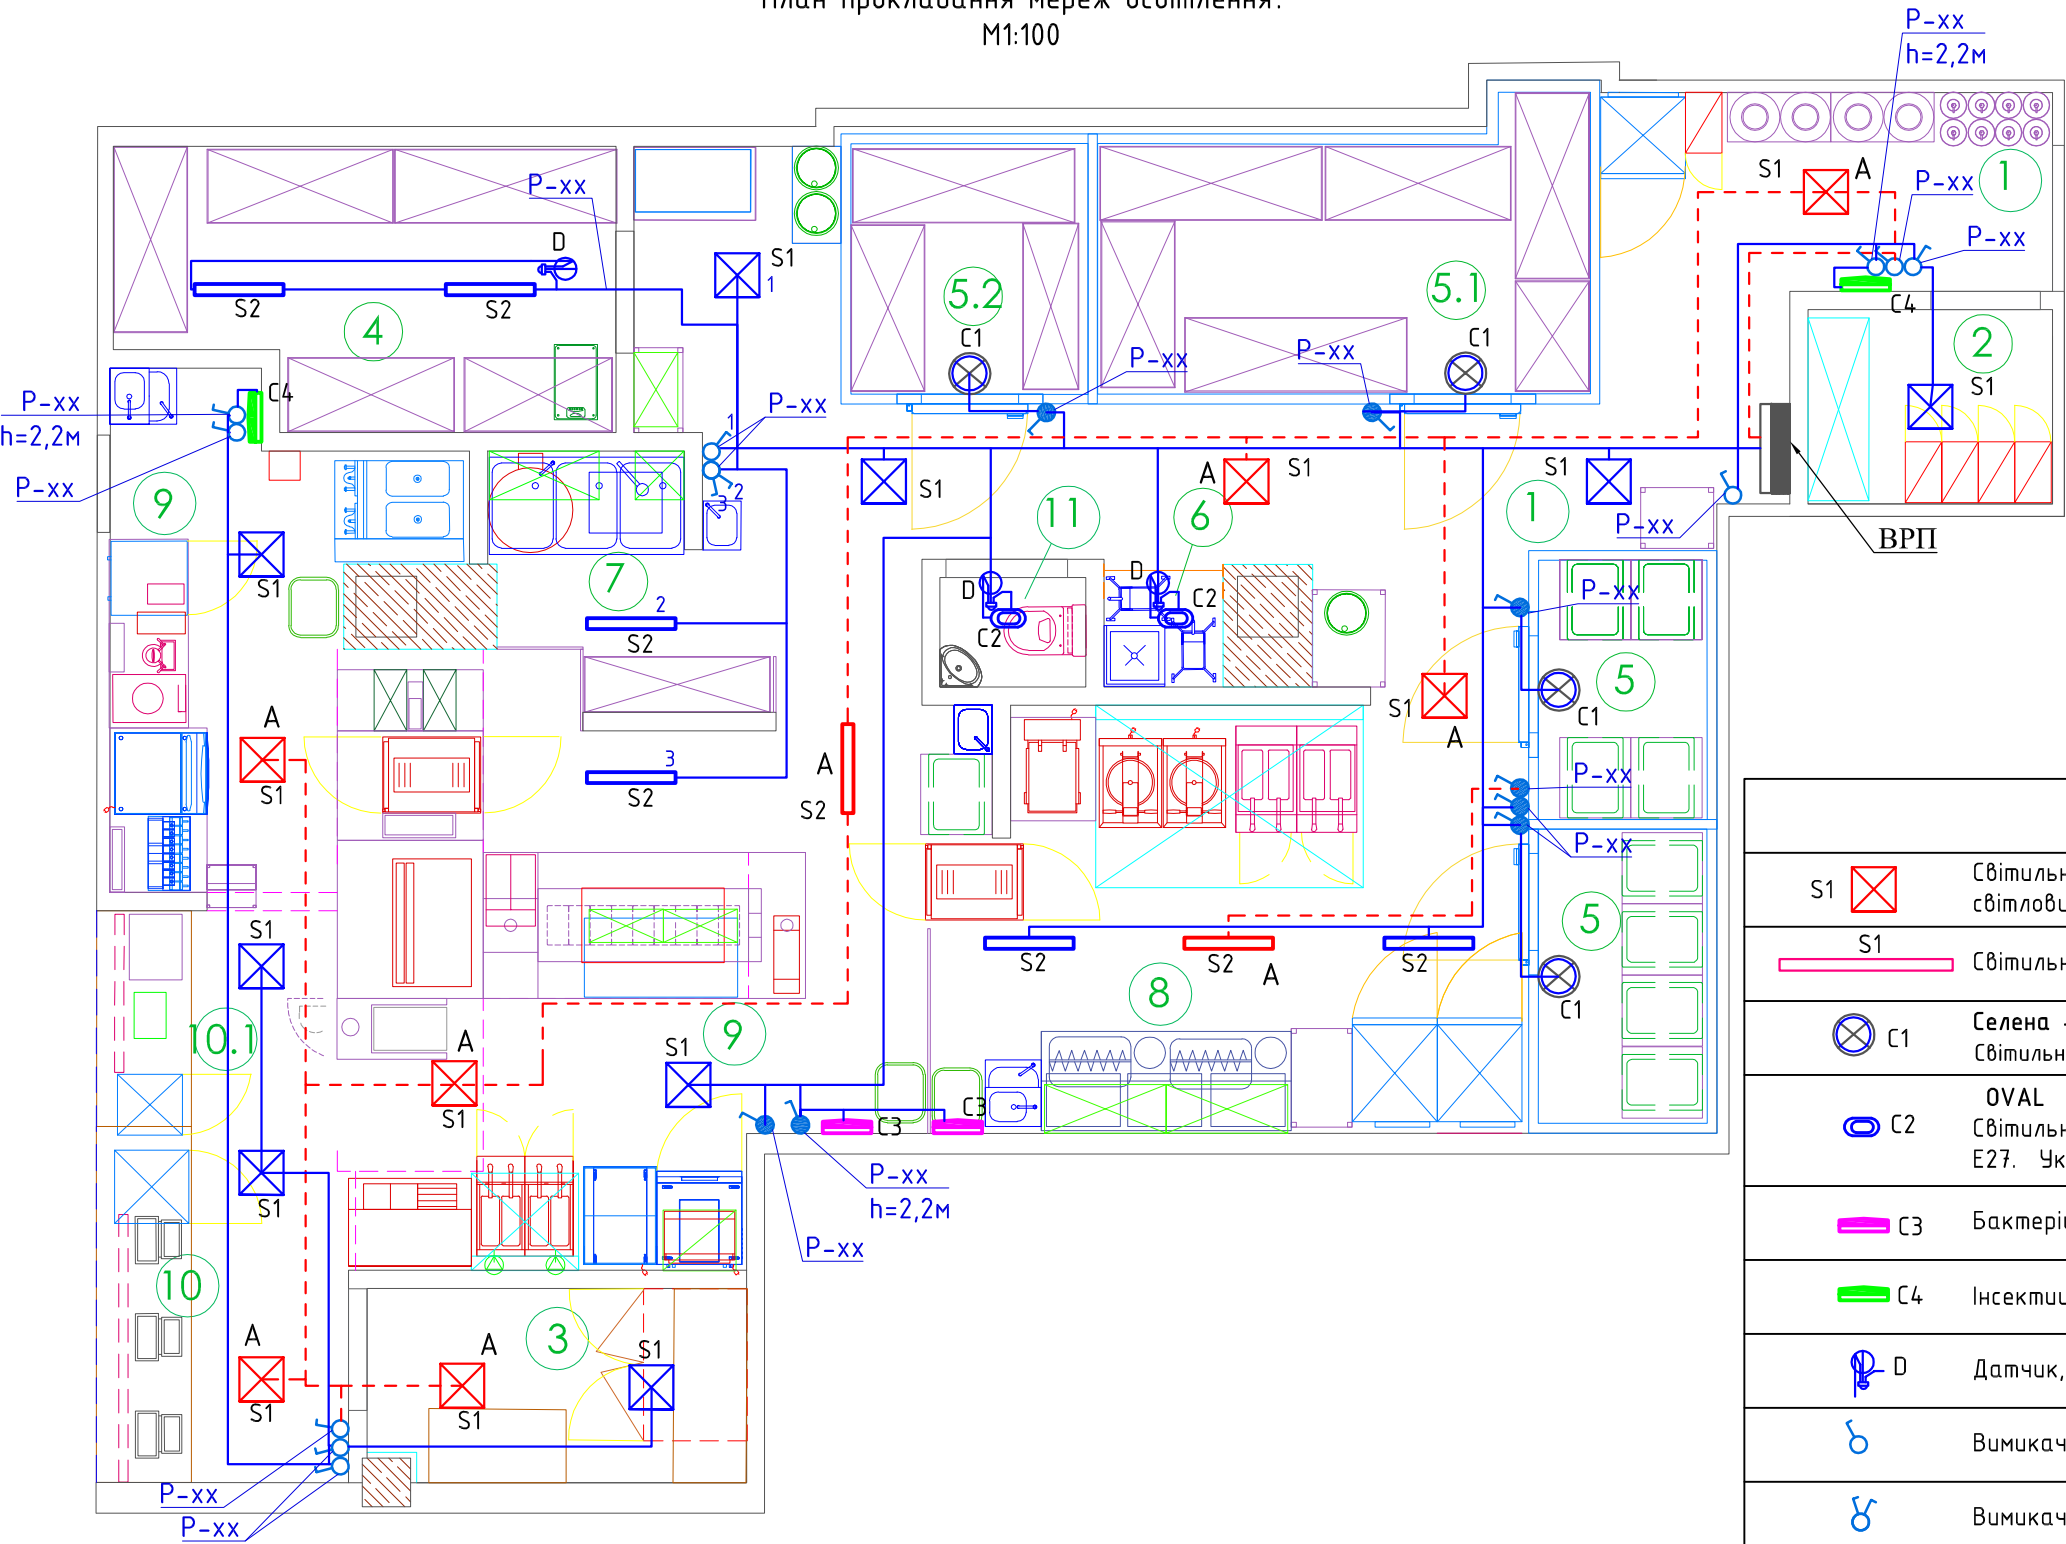

Експлікація технологічних приміщень		
Номер	Найменування	Осві-сть, лк
1	Коридор	30
2	Роздягальня	150
3	Офіс, LZ	300
4	Кладова сухих продуктів	150
5	Куряча камера	
5.1	Морозильна камера	
5.2	Холодильна камера	
6	МЗК	150
7	Мийна кухонного посуду та інвентарю	200
8	Гарячий цех та панірування	200
9	Роздавальна	150
10	Зона сплати	150
10	Зона видачі замовлення	150
11	Санвузол для персоналу	75

УМОВНІ ПОЗНАЧЕННЯ

S1	Світильник світлодіодний типу ARMSTRONG потужністю 27Вт та світловим потоком 3000 Лм, ступінь захисту IP20.
S1	Світильник LED вбудований, 25 Вт, 220 В, 2000 лм, ступінь захисту IP20.
C1	Селена -3AM-60 Світильник пилвогазозахисний; 220В 60Вт .
C2	OVAL Світильник настінно-стельовий накладного виконання IP44, з цоколем E27. Укомплектований лампою Philips LEDBulb 4 W E27.
C3	Бактеріцидна лампа
C4	Інсектицидна лампа
D	Датчик, 220 В, ступінь захисту IP44.
S	Вимикач накладний, одноклавішний, 10 А, 220 В. ступінь захисту IP20.
S	Вимикач накладний, двоклавішний, 10 А, 220 В. ступінь захисту IP20.
S	Вимикач накладний, одноклавішний, 10 А, 220 В. ступінь захисту IP54.

Примітки:

Всі мережі робочого освітлення виконується кабелем ВВГнгд 3х1,5. Мережі освітлення прокладаються в гофротрубі з кріпленням на скобу до стелі або шляхом укладання на кабеленесучі лотки за підшивною стелею.

В місцях відгалуджень від магістральної лінії установити розподільчий короб.

Всі з'єднання виконувати з використанням пайки або опресування. У випадку відгалуджень від ліній, що прокладаються на лотках встановити розпаячну коробку на дорті лотка.

Всі вимикачі встановити на висоті 900 мм від чистої підлоги.

Аварійне (евакуаційне) освітлення виконати окремими світлодіодними світильниками з вбудованими блоками аварійного живлення. Живлення аварійних світильників виконати безпосередньо від ВРП вогнетривким кабелем ВВГнгд-FR-30хВ 3х1,5. Живлення аварійних світильників виконати окремою трасою. Не допускається спільна прокладка в лотку!

01/10-18-ETP

Підприємство швидкого обслуговування "KFC"
за адресою: м. Київ, ТЦ "Оазис"

Зм.	Кіл.	Арк	№ док.	Підпис	Дата
ГАП		Ящук М.М.		<i>Ящук М.М.</i>	10.18
Перевірів		Постернак О.М.		<i>Постернак О.М.</i>	10.18
Н. контр.		Лукас В.В.		<i>Лукас В.В.</i>	10.18
Розробив		Семеняка М.О.		<i>Семеняка М.О.</i>	10.18


Том 4. Електрообладнання.
Електросвітлення.

План прокладання мереж освітлення

Стадія	Арк.	Аркуші
Р	5	10
ТОВ "ІКБ" ПАНОРАМА		
PANORAMA		

Формат А3

План прокладання силових мереж (живлення обладнання ТХ).
М1:100

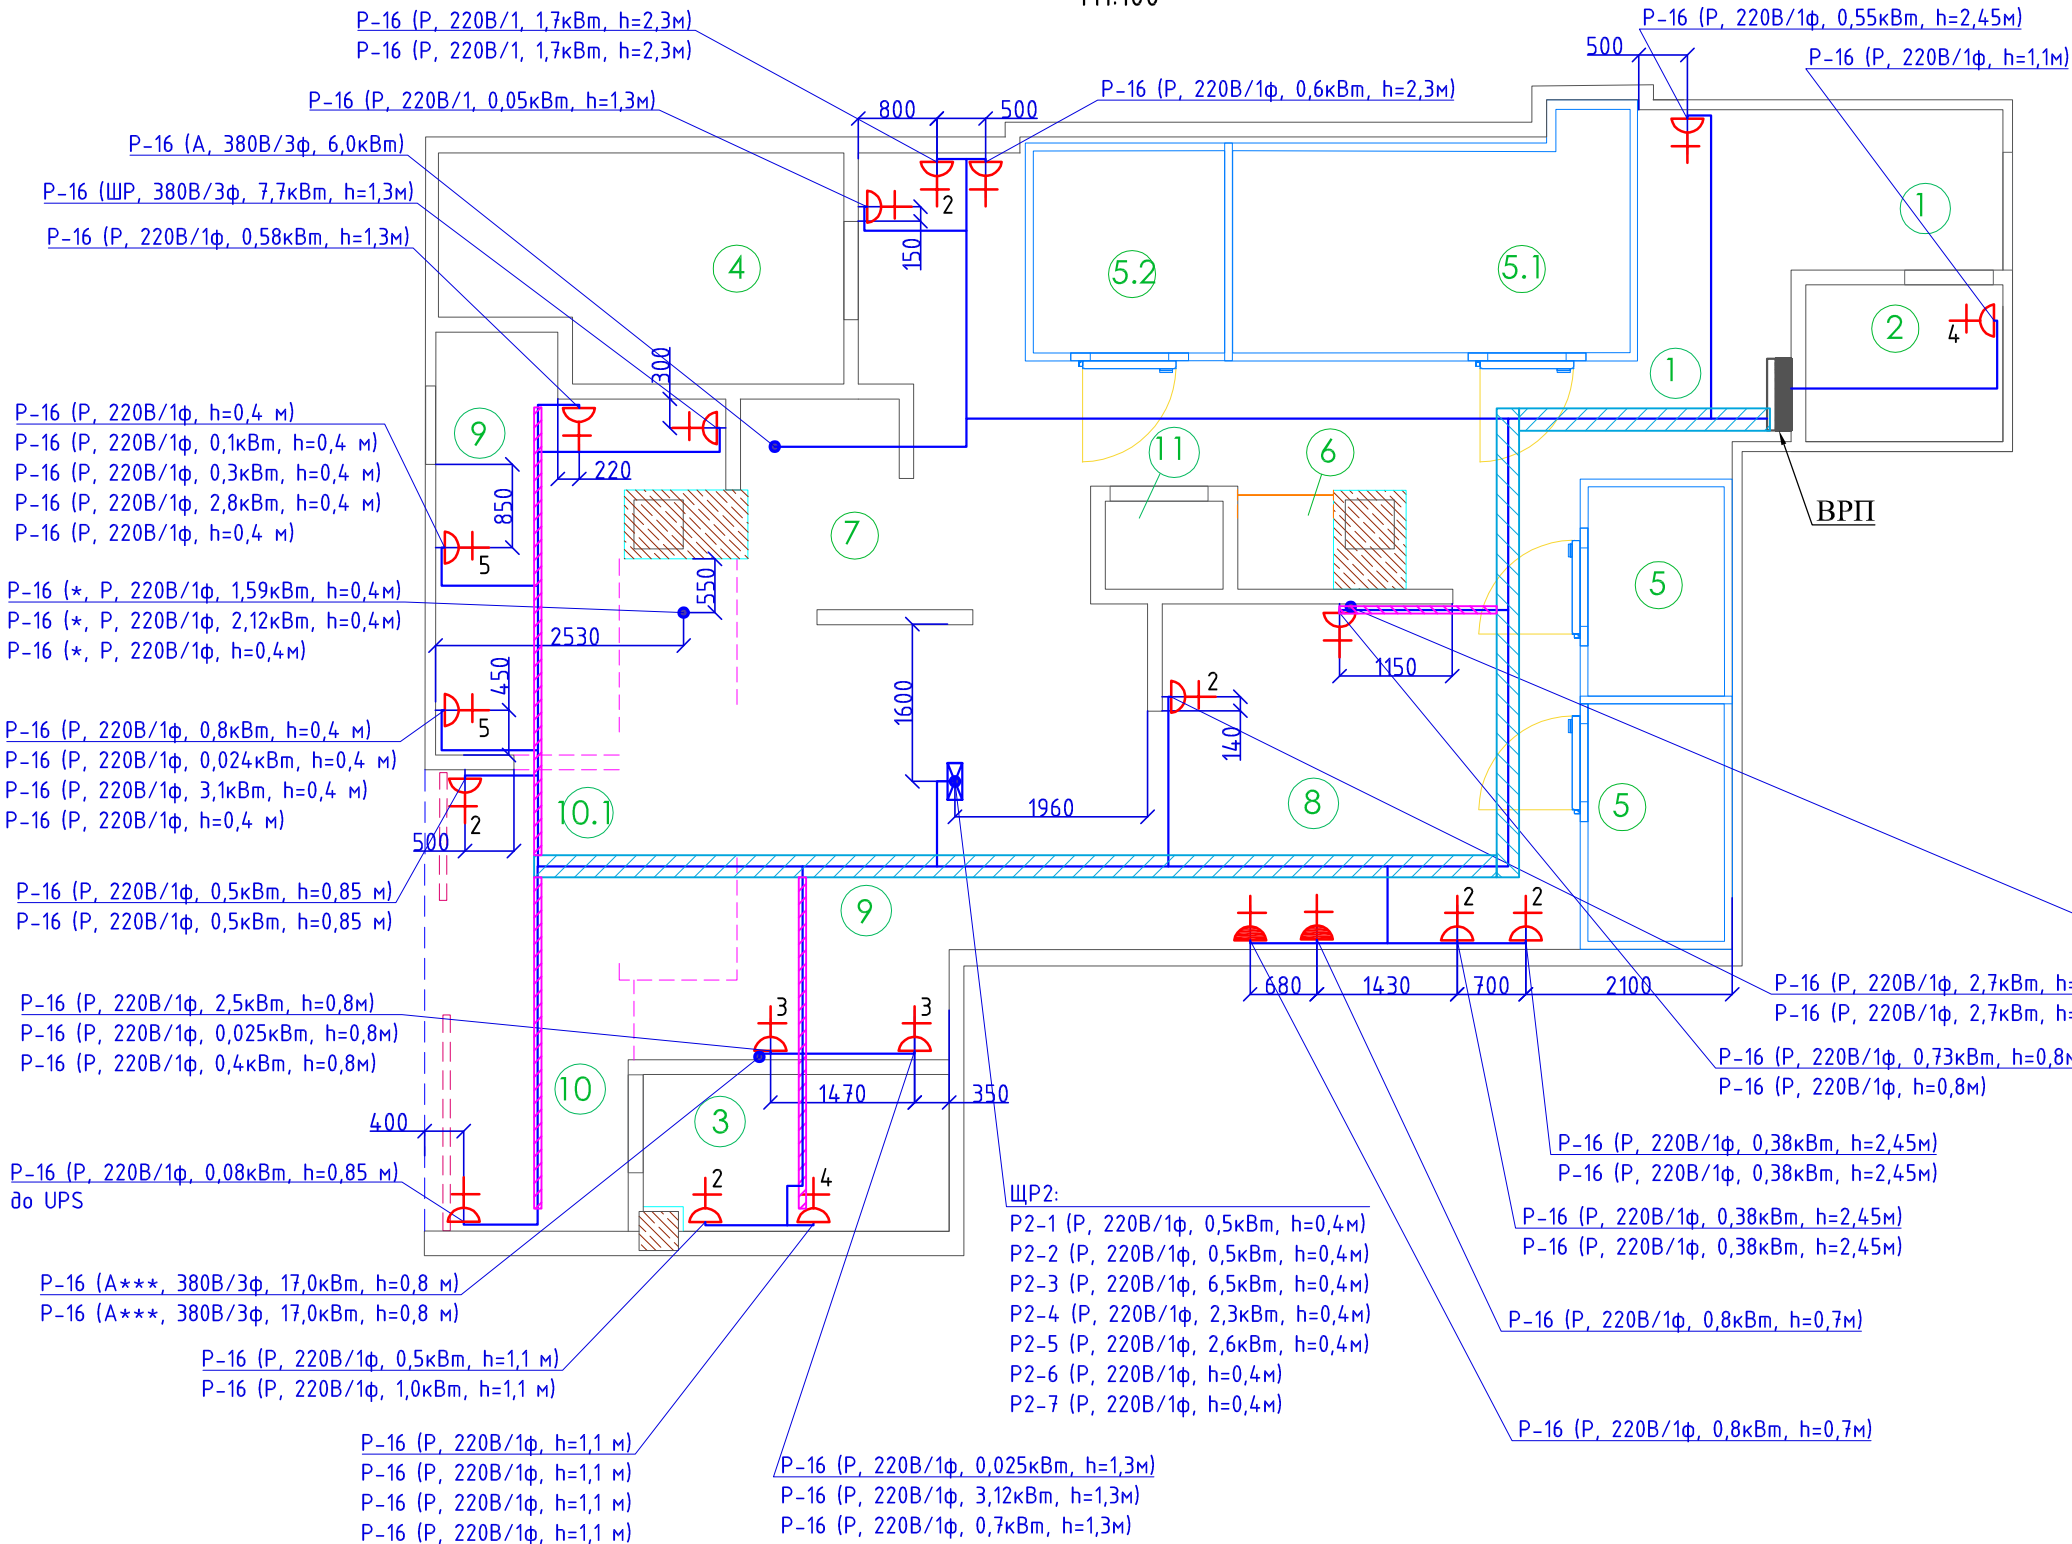

УМОВНІ ПОЗНАЧЕННЯ	
	Ввідно-розподільчий пристрій (ВРП)
	Щит розподільчий (ЩРП)
	Розетка штепсельна побутова (підключення техніки), накладна, 16А, 220 В, ІР20.
	Розетка штепсельна побутова (підключення техніки), прихованого монтажу, 16А, 220 В, ІР44.
	Розетки штепсельні побутові 2 шт. (блок з двох розеток для підключення техніки), прихованого монтажу, 16А, 220 В, ІР20.
	Прокладання силової мережі в лотках, коробах та в металевих трубах
	Металевий лоток неперфорований 100(ш)х80(в) мм
	Металевий лоток неперфорований 300(ш)х80(в) мм
	Комунікації прокладаються від стелі в спеціальному коридорі
	А*** Штепсельний роз'єм для під'єднання обладнання

Р-16 (А***, 220В/1ф, 0,04кВт), в районі зонта
Р-16 (А***, 380В/3ф, 10,5кВт, h=0,8 м)
Р-16 (А***, 380В/3ф, 10,5кВт, h=0,8 м)
Р-16 (А***, 380В/3ф, 17,0кВт, h=0,8 м)
Р-16 (А***, 380В/3ф, 17,0кВт, h=0,8 м)

01/10-18-ЕТР					
Підприємство швидкого обслуговування "KFC" за адресою: м. Київ, ТЦ "Оазис"					
Зм.	Кіл.	Арк	№ док.	Підпис	Дата
ГАП		Ящук М.М.			10.18
Перевірюв		Постернак О.М.			10.18
Н. контр.		Лукас В.В.			10.18
Розробив		Семеняка М.О.			10.18
Том 4. Електрообладнання. Електросвітлення.					
План прокладання силових мереж (живлення обладнання ТХ)					
СТАДІЯ					
Р					
АРК.					
6					
АРКУШІВ					
10					
ТОВ "ІКБ" ПАНОРАМА					
ПАНОРАМА					
Формат А3					


Погоджено

Взам. інв. №

Підп. і дата

Інв. № подл.

План прокладання розеточних груп.
М1:100

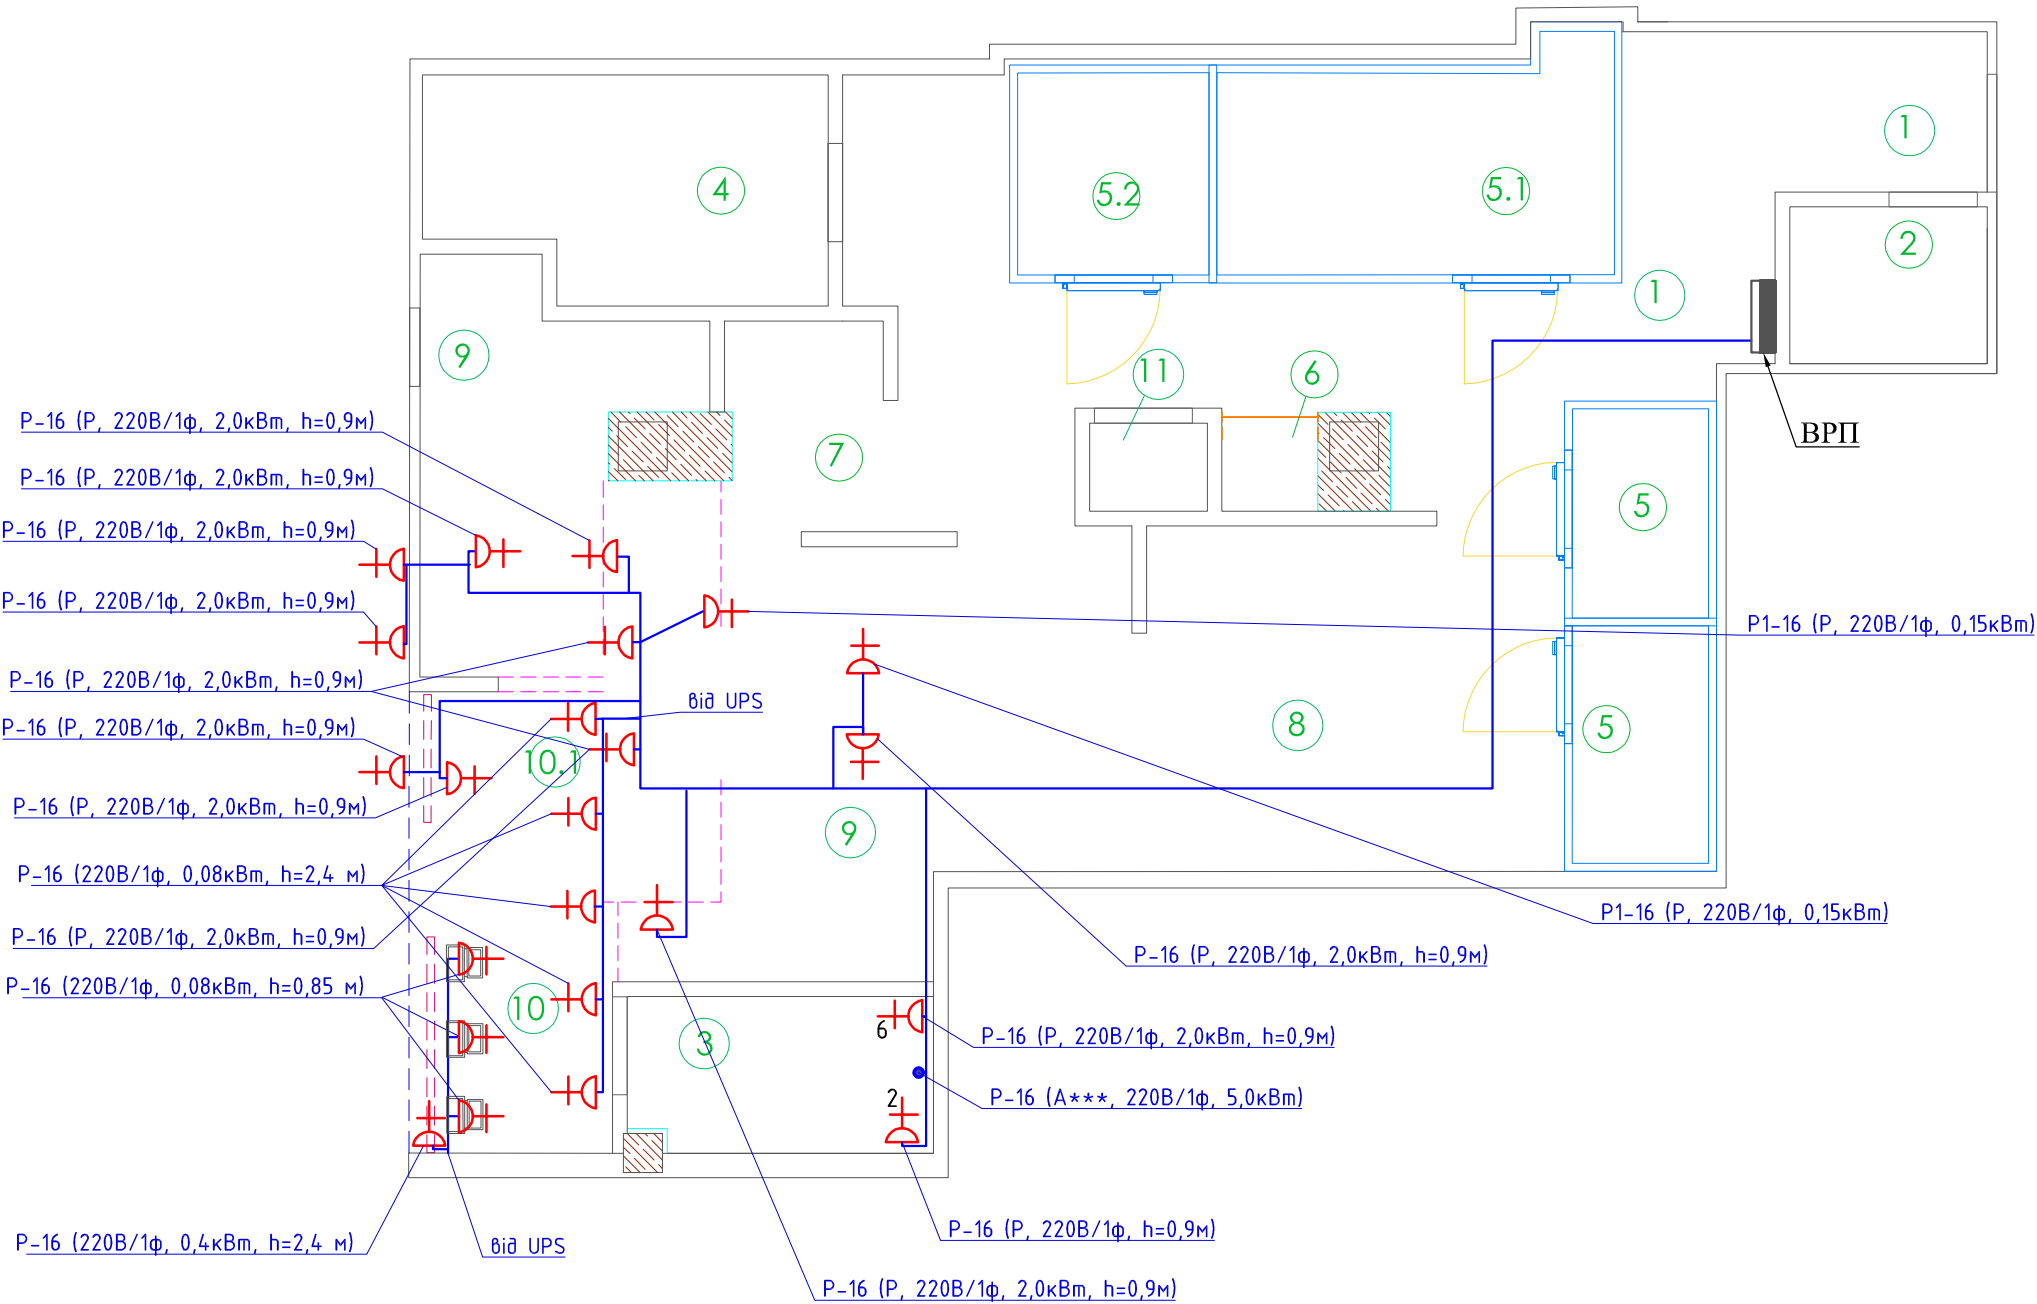

УМОВНІ ПОЗНАЧЕННЯ	
	Ввідно-розподільчий пристрій (ВРП)
	Розетка штепсельна побутова (підключення техніки), накладна, 16А, 220 В, IP20.
	Прокладання силової мережі в лотках, коробах та в металевих трубах
	Металевий лоток неперфорований 100(ш)х80(в) мм
	Металевий лоток неперфорований 300(ш)х80(в) мм
UPS	Пристрій безперебійного живлення

Погоджено

Взам. інв. №

Підп. і дата

Інв. № подл.

						01/10-18-ЕТР			
						Підприємство швидкого обслуговування "KFC" за адресою: м. Київ, ТЦ "Оазис"			
Зм.	Кіл.	Арк	№ док.	Підпис	Дата	Том 4. Електрообладнання. Електросвітлення.	Стадія	Арк.	Аркушів
ГАП		Яшук М.М.			10.18		Р	7	10
Перевірів		Постернак О.М.			10.18				
Н. контр.		Лукас В.В.			10.18				
Розробив		Семеняка М.О.			10.18	План прокладання розеточних груп	ТОВ "ІКБ" ПАНОРАМА		
									

Погоджено

Взам. інв. №



Підп. і дата

Інв. № подл.

Позиція	Найменування та технічна характеристика	Тип, марка, позначення документа, опитувального листа	Код обладнання, виробу, матеріалу	Завод- виготовлювач	Одиниця виміру	Кількість	Маса одиниці, кг	Примітка
1	Щит розподільчий ВРП	Згідно розрахункової схеми			шт.	1		
2	Щит розподільчий ЩР1	Згідно розрахункової схеми			шт.	1		
3	Щит розподільчий ЩР2	Згідно розрахункової схеми			шт.	1		
4	Щит розподільчий ЩР3	Згідно розрахункової схеми			шт.	1		
5	Щит розподільчий ЩР4	Згідно розрахункової схеми			шт.	1		
6	Щит розподільчий ЩР5	Згідно розрахункової схеми			шт.	1		
7	Щит розподільчий ЩР6	Згідно розрахункової схеми			шт.	1		
8	Щит розподільчий ЩР7	Згідно розрахункової схеми			шт.	1		
9	Щит розподільчий ЩР8	Згідно розрахункової схеми			шт.	1		
10	Щит розподільчий ЩР9	Згідно розрахункової схеми			шт.	1		
11	Щит розподільчий ЩР10	Згідно розрахункової схеми			шт.	1		
12	Щит розподільчий ЩО1	Згідно розрахункової схеми			шт.	1		
13	Щит розподільчий ЩО2	Згідно розрахункової схеми			шт.	1		
14	Щит розподільчий ЩО3	Згідно розрахункової схеми			шт.	1		
15	Щит розподільчий ЩО4	Згідно розрахункової схеми			шт.	1		
16	Кабель силовий з мідними жилами із ПВХ ізоляцією, ПВХ обонкою	ВВГнгд						
	із пластикату низької горючості, 0,6/1 кВ, перерізом кв.мм.:	ПБ 123111000						
	- 2х1,5				м	50		
	- 3х1,5				м	2320		
	- 3х2,5				м	2690		
	- 3х4				м	135		
	- 4х1,5				м	80		

Примітка:
Допускається заміна пропонованого обладнання і матеріалів на ідентичні за своїми технічними параметрами за згодою замовника

						01/10-18-ЕТР			
						Підприємство швидкого обслуговування "KFC" за адресою: м. Київ, ТЦ "Оазис"			
Зм.	Кіл.	Арк	№ док.	Підпис	Дата	Том 4. Електрообладнання. Електросвітлення.	Стадія	Арк.	Аркушів
ГАП		Ящук М.М.		<i>Ящук М.М.</i>	10.18		Р	8	10
Перевірів		Постернак О.М.		<i>Постернак О.М.</i>	10.18				
Н. контр.		Лукас В.В.		<i>Лукас В.В.</i>	10.18				
Розробив		Семеняка М.О.		<i>Семеняка М.О.</i>	10.18	Специфікація обладнання виродів та матеріалів	ТОВ "ІКБ"ПАНОРАМА		
									

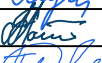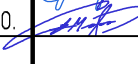Погоджено																							
	Позиція	Найменування та технічна характеристика	Тип, марка, позначення документа, опитувального листа	Код обладнання, виробу, матеріалу	Завод- виготовлювач	Одиниця виміру	Кількість	Маса одиниці, кг	Примітка														
	29	Розетка штепсельна, внутрішнього встановлення, 16 А, 220 В,				шт.	2																
		ступінь захисту IP44																					
	30	Люк підлоговий з розрахунку на одне РМ, 220 В				шт.	218																
	31	Люк підлоговий монтажна/АЗМ/АВМ, 16 А, 220 В				шт.	20																
	32	Люк підлоговий ТВ підключення				шт.	2																
	33	Люк для блоку розеток на стіл/переговорну				шт.	3																
	34	Коробка для блоку розеток до 3 шт.				шт.	500																
	35	Вимикач 1-клавішний прихованого встановлення, 220 В, 10 А, ступінь				шт.	9																
		захисту IP20																					
	36	Вимикач 2-клавішний прихованого встановлення, 220 В, 10 А, ступінь				шт.	35																
		захисту IP20																					
	37	Вимикач 3-клавішний прихованого встановлення, 220 В, 10 А, ступінь				шт.	14																
		захисту IP20																					
	38	Вимикач 2-клавішний прихованого встановлення, 220 В, 10 А, ступінь				шт.	2																
		захисту IP54																					
	39	Коробка для для зовнішньої установки (для встановлення блоку живлення				шт.	12																
		LED стрічки) 200x100x70 мм																					
	40	Коробка для встановлення вимикачів та розеток з улаштуванням гнізд				шт.	130																
41	Коробка відгалуджувальна з кришкою для скритої установки				шт.	100																	
42	Коробка відгалуджувальна з кришкою для зовнішньої установки				шт.	450																	
43	Металевий лоток неперфорований 200 мм (ш) x 80 мм (в)				м	348																	
44	Металевий лоток неперфорований 400 мм (ш) x 80 мм (в)				м	50																	
45	Металевий лоток неперфорований 500 мм (ш) x 80 мм (в)				м	73																	
Примітка: Допускається заміна пропонованого обладнання і матеріалів на ідентичні за своїми технічними параметрами за згодою замовника										01/10-18-ЕТР													
										Підприємство швидкого обслуговування "KFC" за адресою: м. Київ, ТЦ "Оазис"													
										Зм.	Кіл.	Арк	№ док.	Підпис	Дата								
										ГАП		Ящук М.М.			10.18	Том 4. Електрообладнання. Електросвітлення.		Стадія	Арк.	Аркушів			
										Перевірів		Постернак О.М.			10.18			Р	10	10			
										Н. контр.		Лукас В.В.			10.18								
										Розробив		Семеняка М.О.			10.18	Специфікація обладнання виробів та матеріалів		ТОВ "ІКБ"ПАНОРАМА" 					

Формат А3