



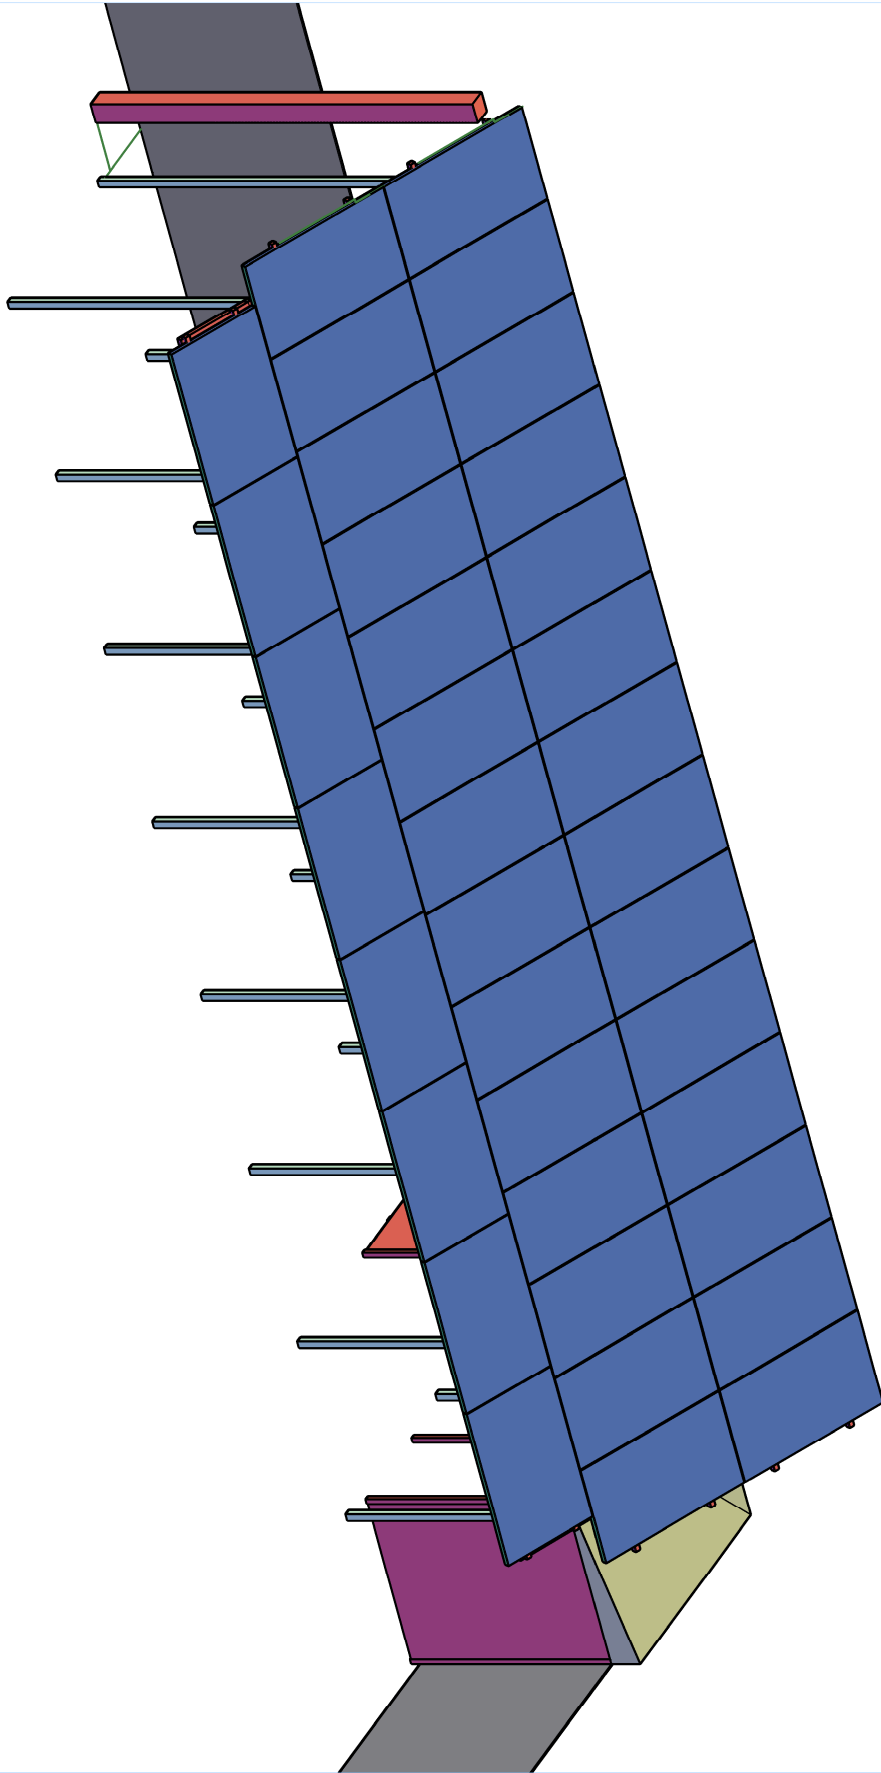
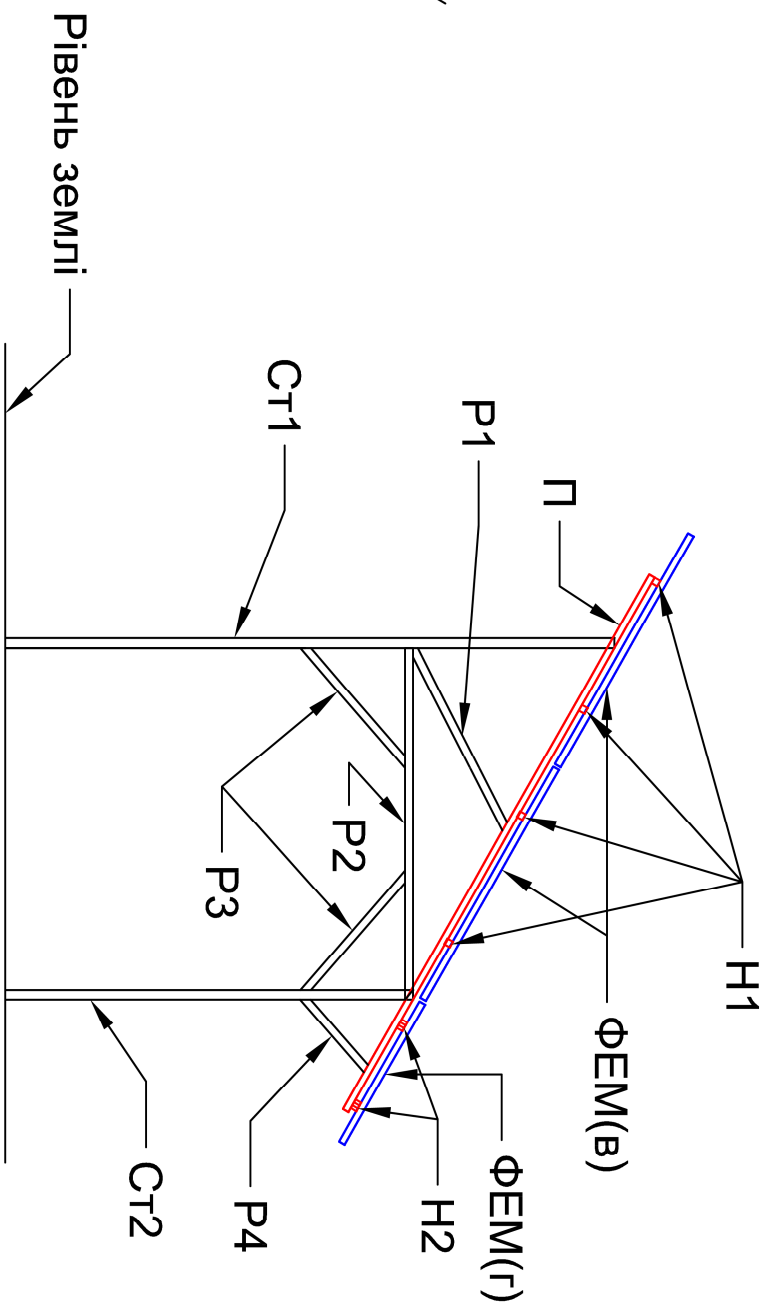


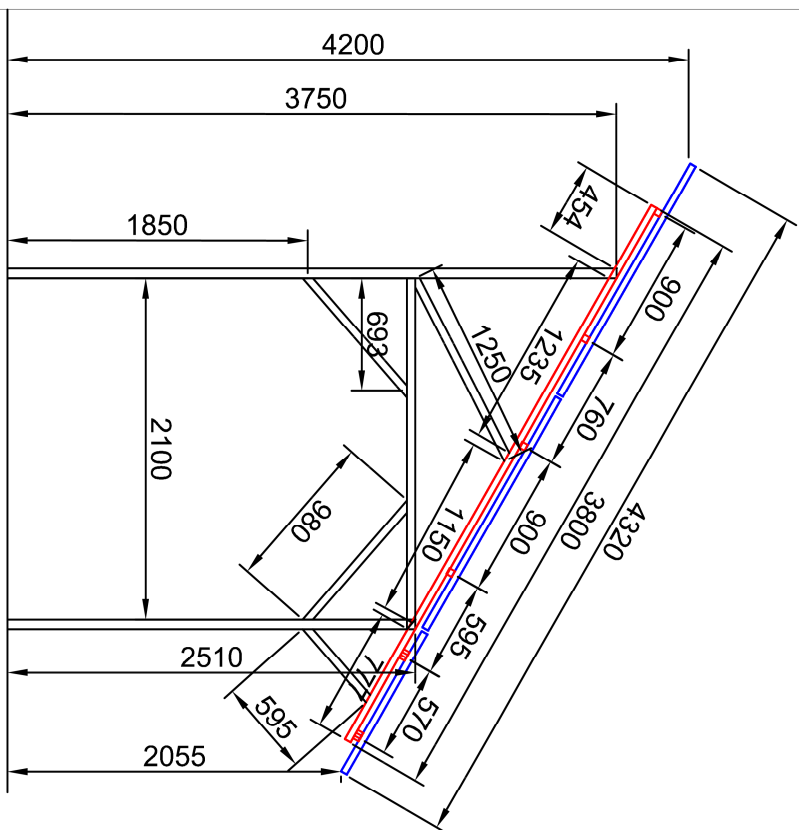

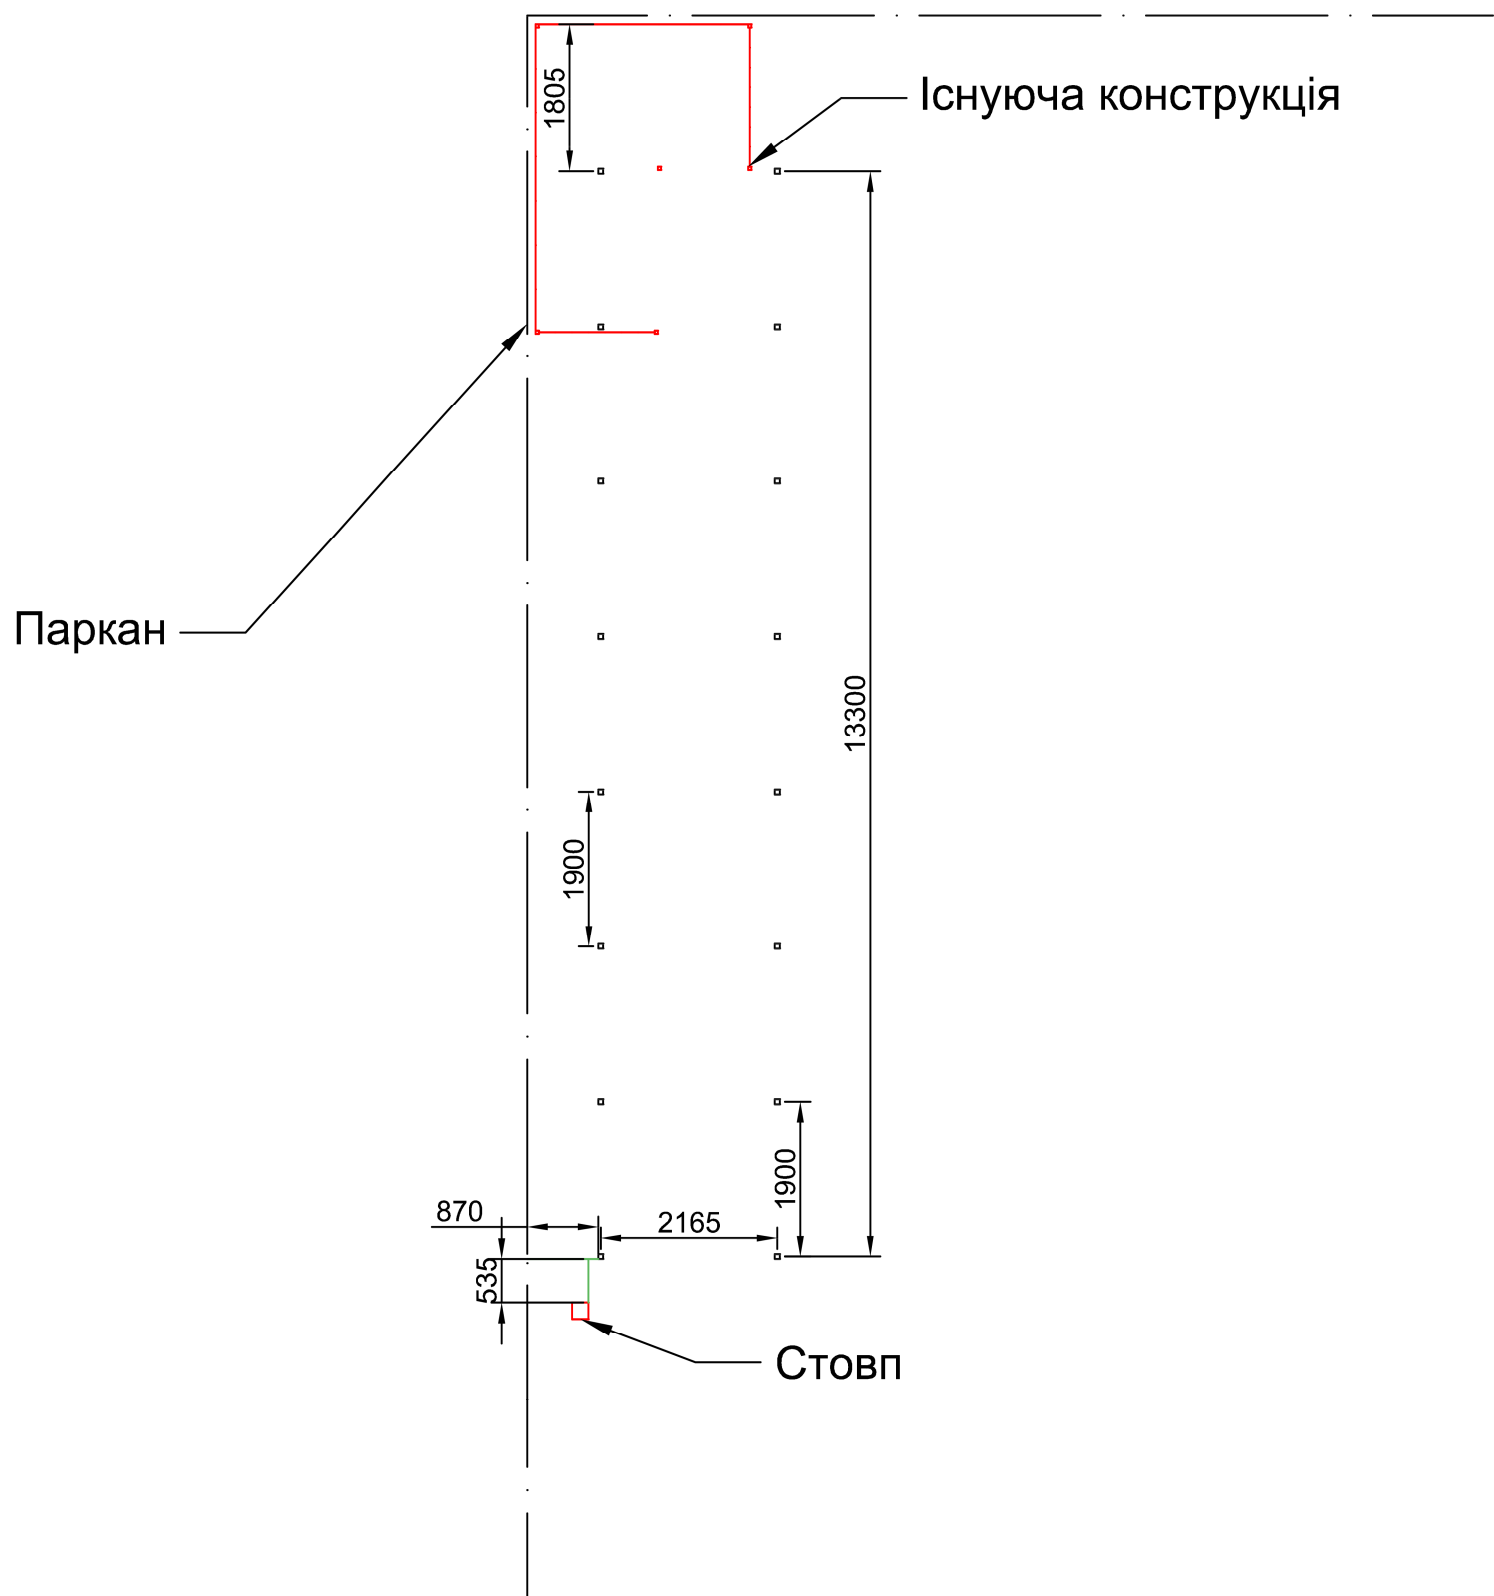

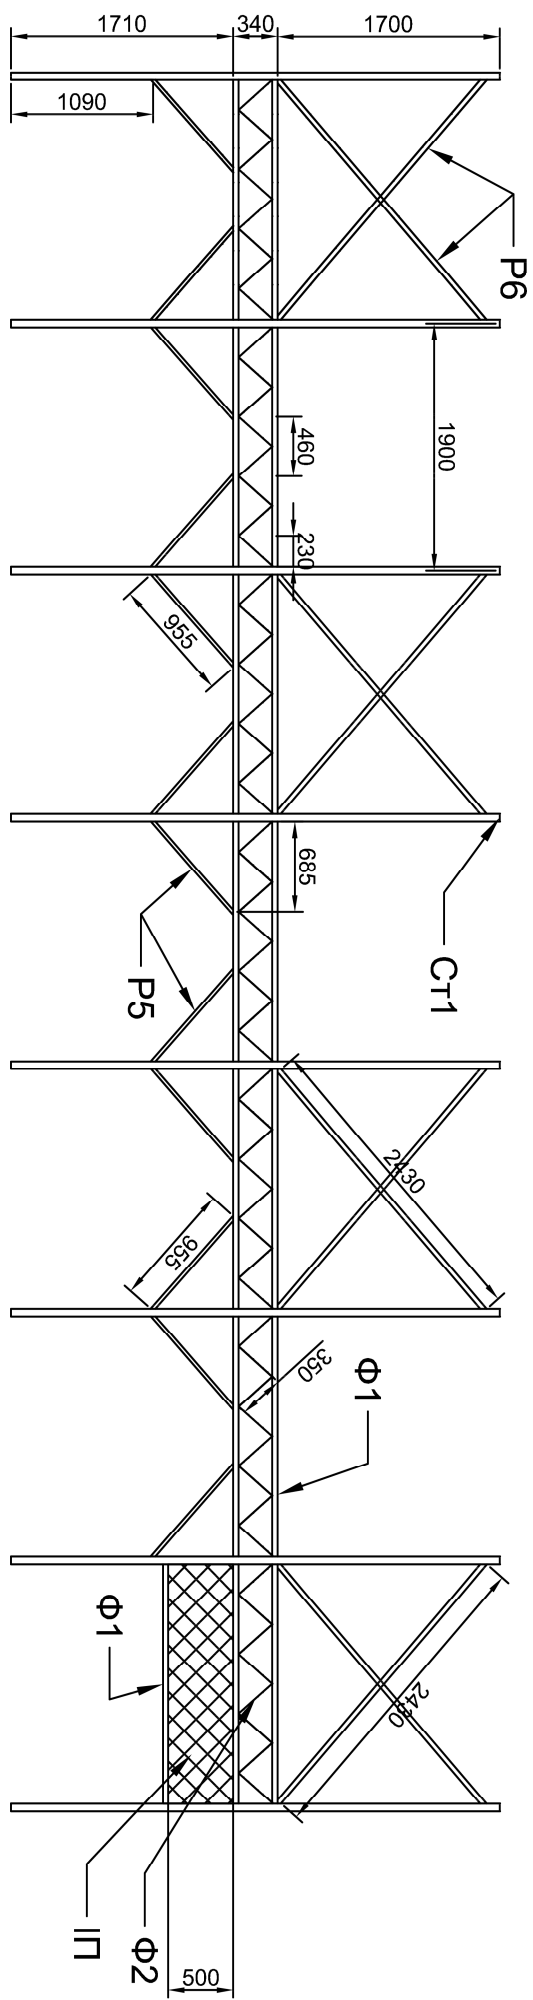

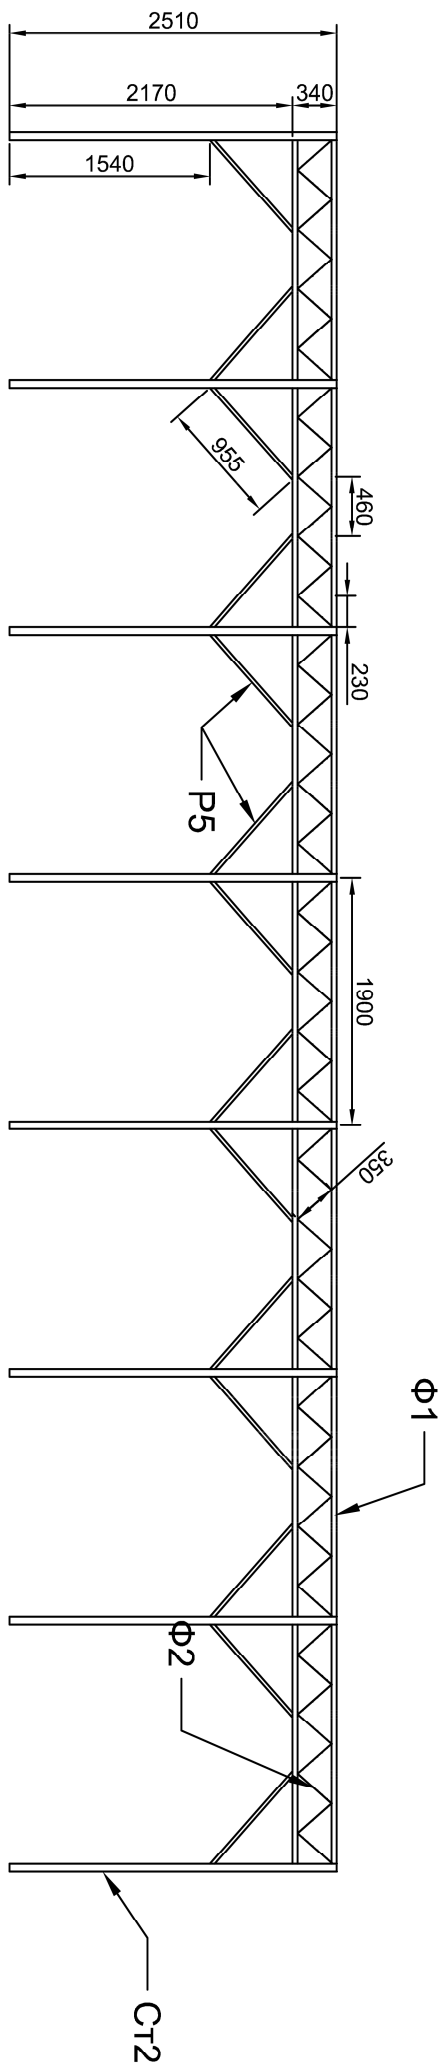

№ п/п	Назва	Позначення	Тип	Кількість	Довжина одного елемента	Сумарна довжина
1	Стійка	Ст1	Труба квадрат 80*80*3	8	3,75	30
2		Ст2		8	2,51	20,08
3	Поперечина	П	Труба квадрат 60*60*3	8	3,8	30,4
4	Розпірка	P1	Труба квадрат 40*40*2	8	1,25	10
6		P2	Труба квадрат 60*40*2	8	2,1	16,8
7		P3	Труба круга d=30	16	0,98	15,68
8		P4		8	0,595	4,76
9		P5		24	0,955	22,92
10		P6	Труба круг/квадрат d50/40*40*2	8	2,43	19,44
11	Елементи ферм	Ф1	Труба квадрат 40*40*2	15	1,9	28,5
12		Ф2	Труба круг/квадрат d20/20*20*1,5	112	0,35	39,2
13	Направляючі	H1	Труба квадрат 40*40*2 або цинкований профіль 60*40*2	4	14,4	57,6
14		H2		2	13,4	26,8
15	Інверторна пластина	ІП	Металевий лист товщиною 3-4мм	1		

+до Ст1 та Ст2 додається по 1,2м для сваявання, тобто ще $1,2*16=19,2$ метра профтруби 80*80*3