ILYIN
STUDIO

Дизайн-проект жилого дома
г.Бровары







Запорожье 2018

Состав проекта

1. Обмерочный план	М 1:50	Лист 1, 2
2. План демонтажа	М 1:50	Лист 3
3. План перепланировки	М 1:50	Лист 4, 5
4. План расстановки мебели (с указанием развёрток стен)	М 1:50	Лист 6, 7
5. Развёртки стен	М 1:25	Лист 8–18
6. План материалов пола	М 1:50	Лист 19, 20
7. План тёплого пола	М 1:50	Лист 21
8. План размещения розеток	М 1:50	Лист 22, 23
9. План размещения осветительного оборудования и выключателей	М 1:50	Лист 24, 25
10. План потолка	М 1:50	Лист 26, 27
11. План карнизов	М 1:50	Лист 28, 29
12. Узлы потолка	М 1:10	Лист 30–35
13. Спецификация осветительного оборудования	М 1:50	Лист 36
14. Дополнения: –Чертёж кухни –Чертёж стола –Чертёж Витрины в гостиной –Чертёж боковых витрин –Чертёж тумба под ТВ –Чертёж витрины двухсторонней –Чертёж шкафа в прихожей –Чертёж витрины в кабинете –Чертёж рабочего стола и помошника в кабинете –Чертёж шкафа в спальной –Чертёж рабочего стола в детской –Чертёж кровати в детской –Чертёж шкафа в детской	 М 1:30 М 1:15 М 1:15 М 1:15 М 1:15 М 1:15 М 1:15 М 1:15 М 1:15 М 1:15 М 1:15 М 1:15 М 1:15	 Лист 37 Лист 38 Лист 39 Лист 40 Лист 41 Лист 42 Лист 43 Лист 44 Лист 45 Лист 46 Лист 47 Лист 48 Лист 49
14. Экспликации по отделке		Лист 50–55
15. Визуализации		Лист

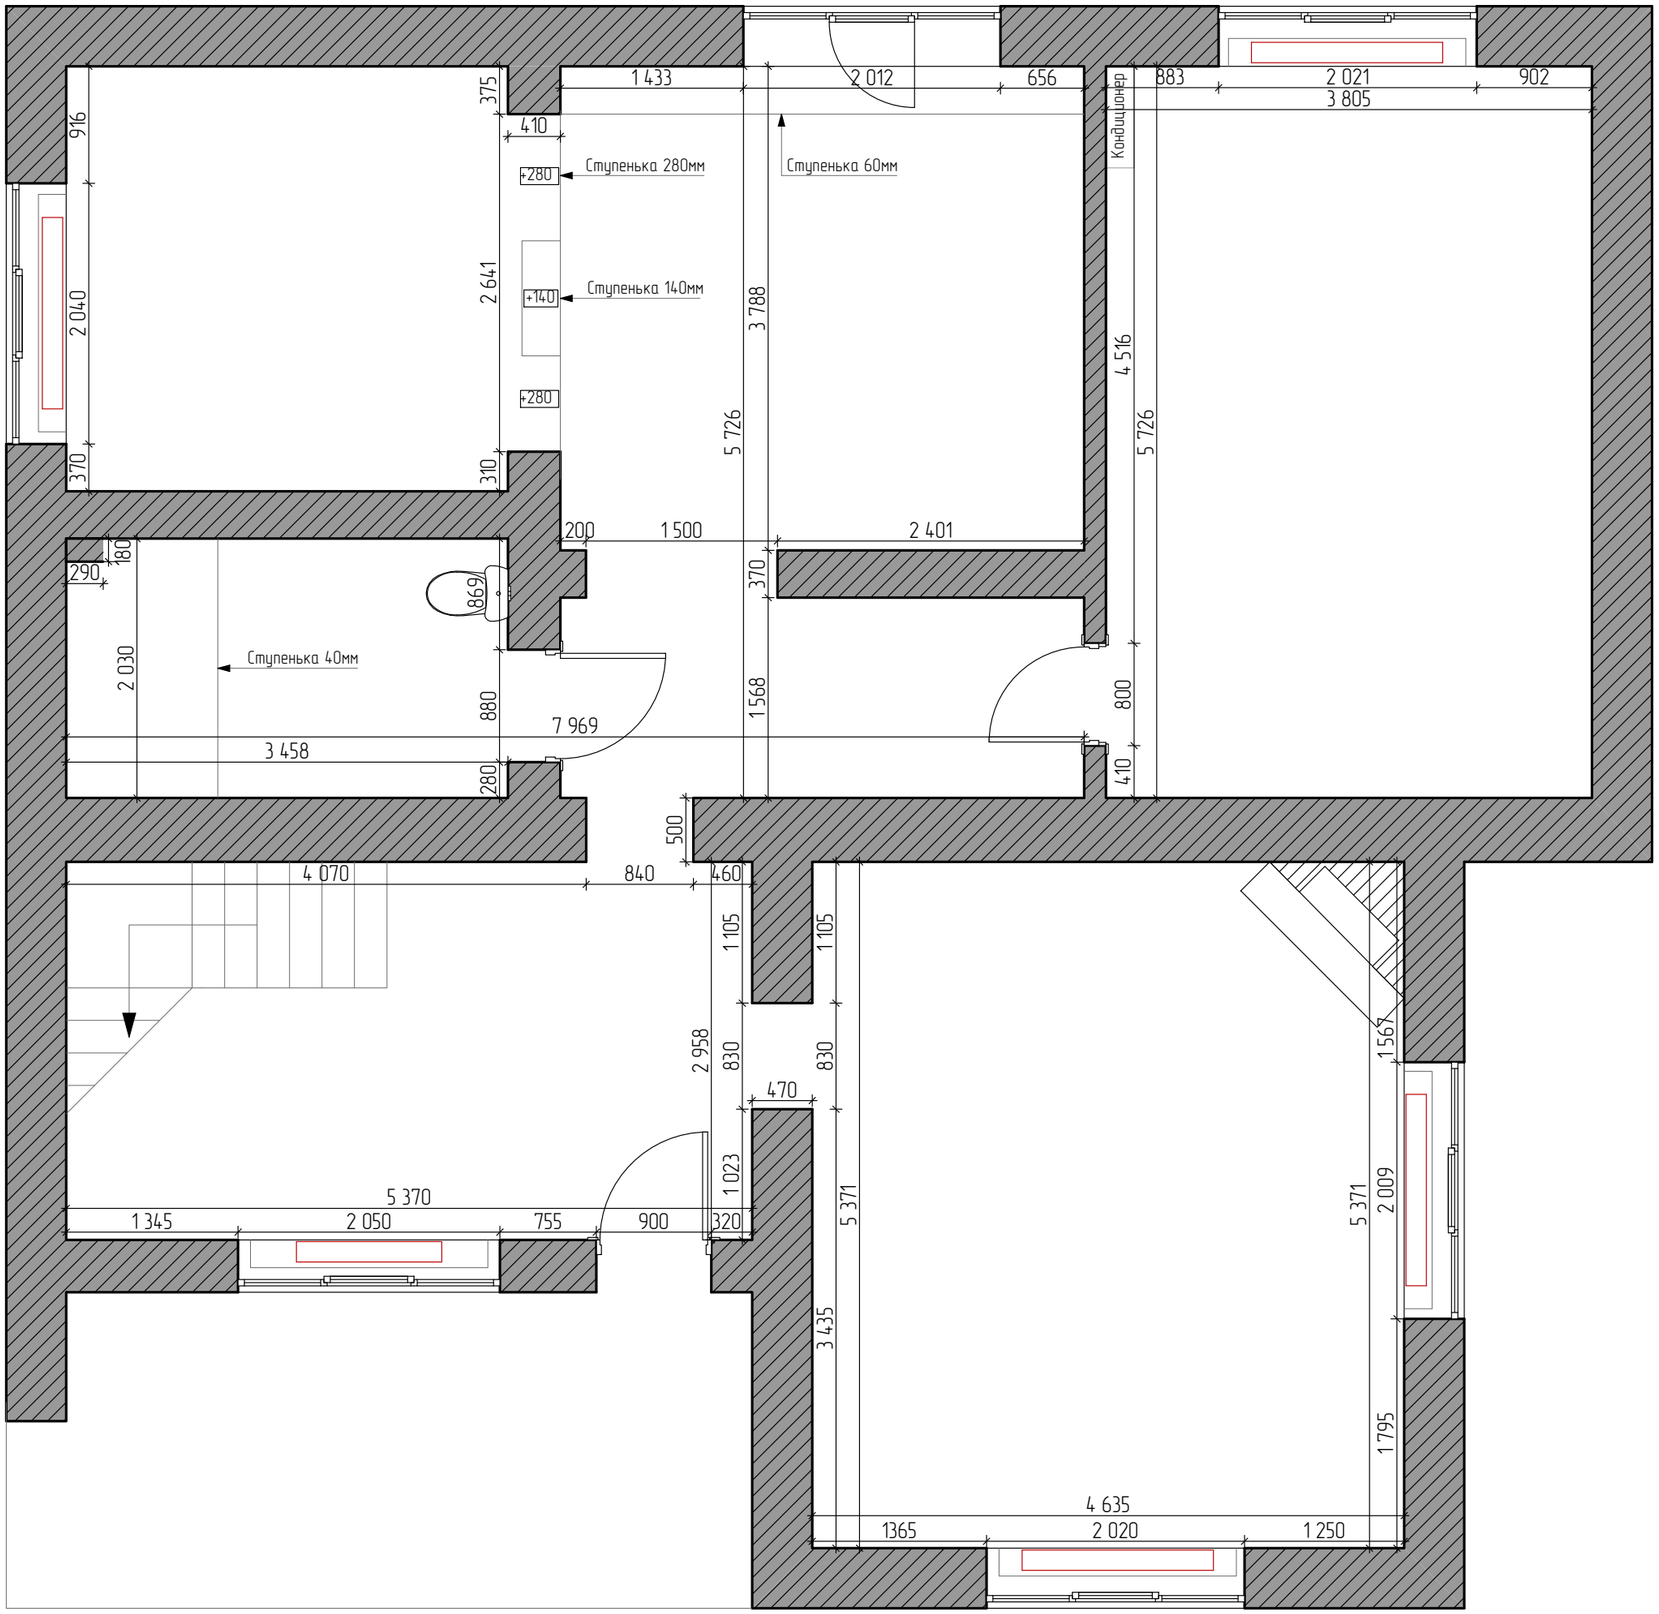

Обмерочный план 1-го этажа М1:50

Лист

1

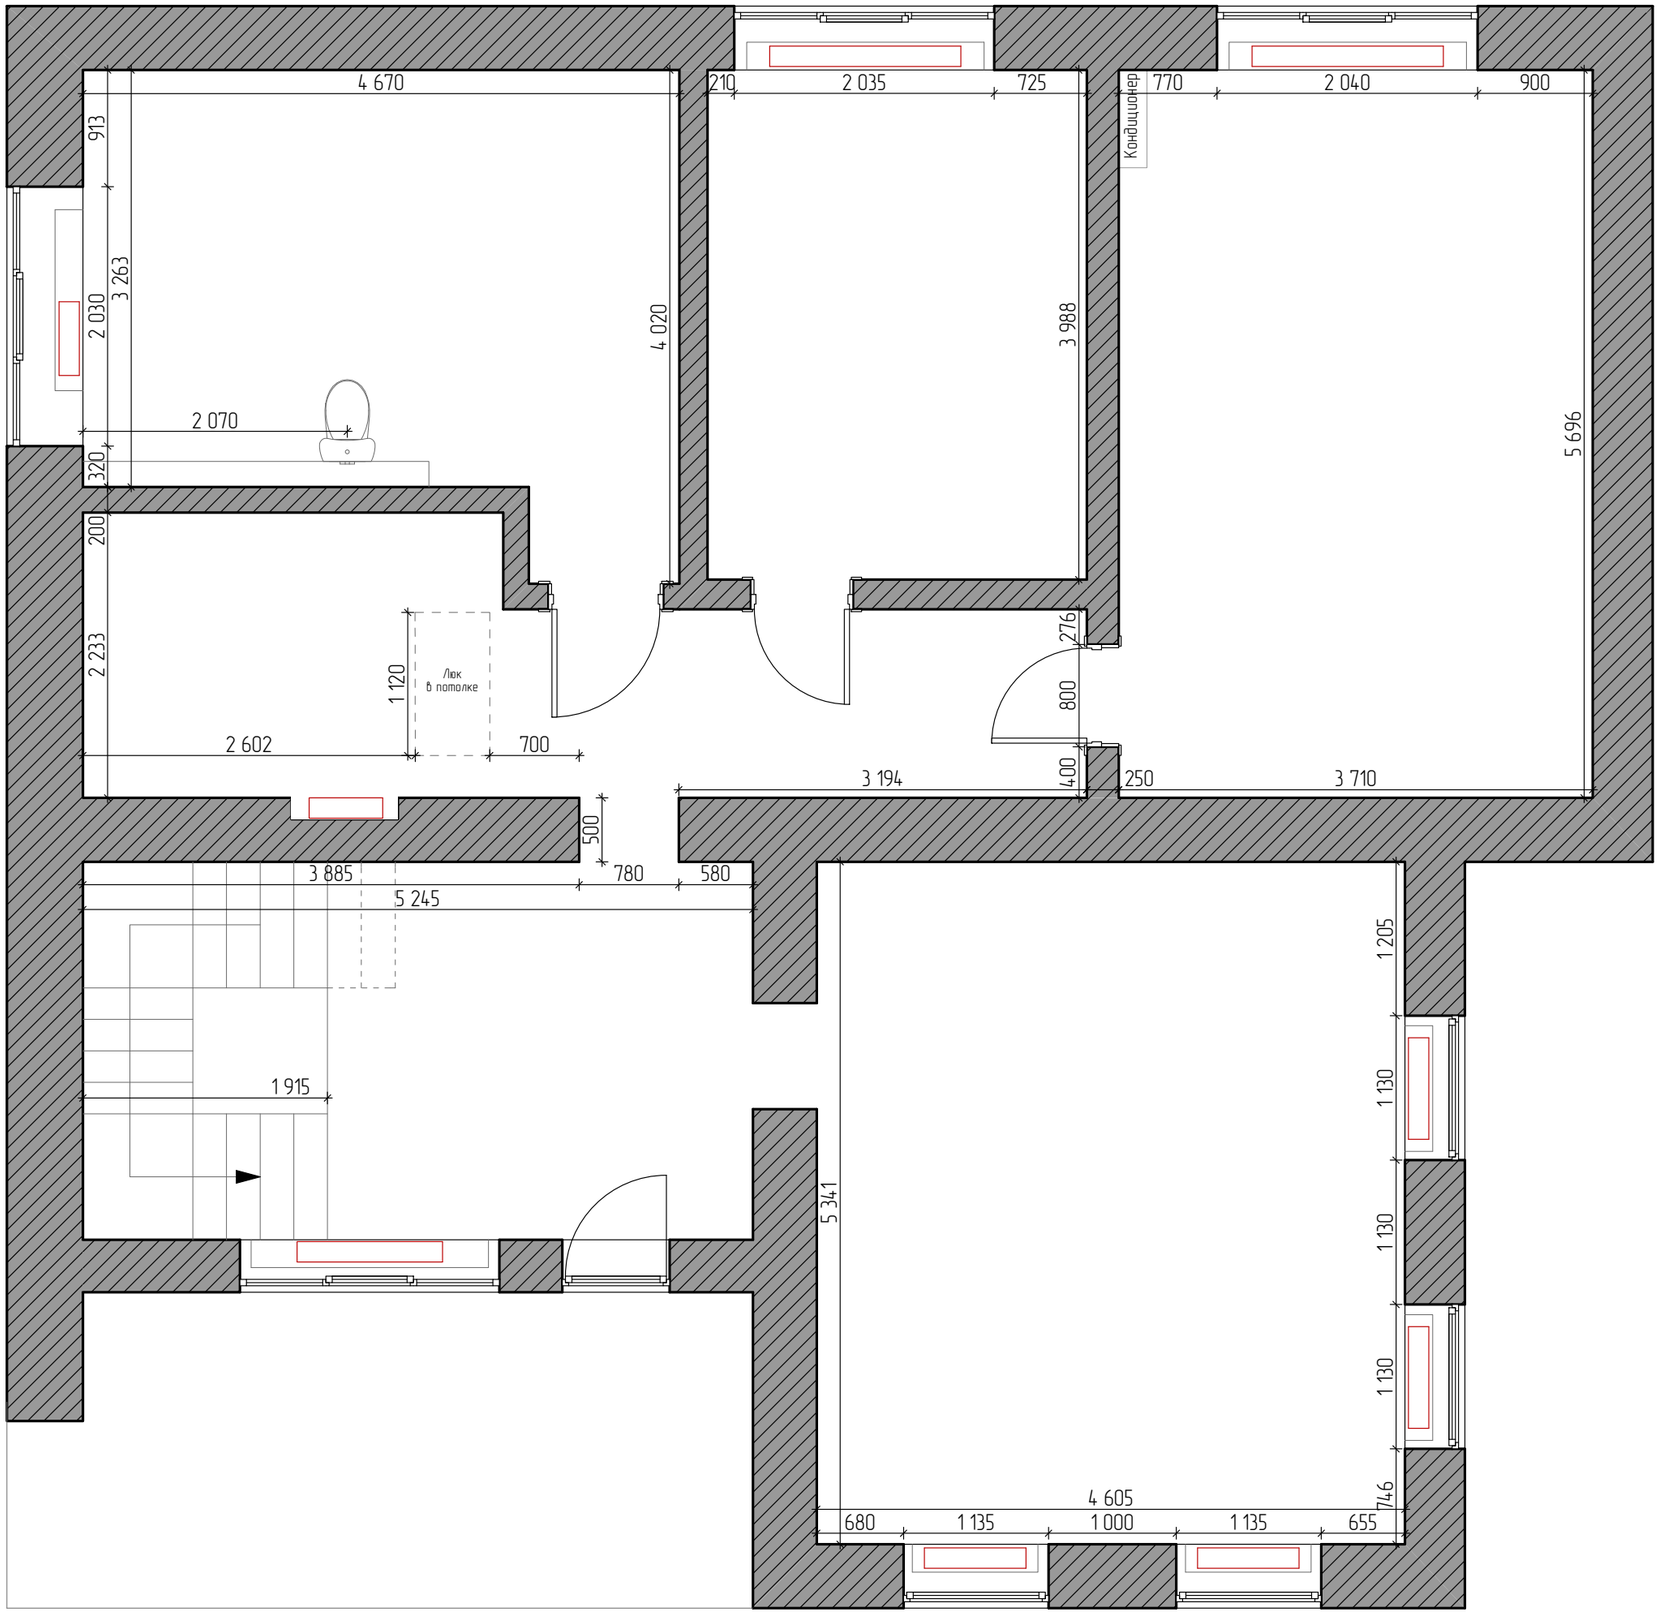

Обмерочный план 2-го этажа М1:50

Лист 2

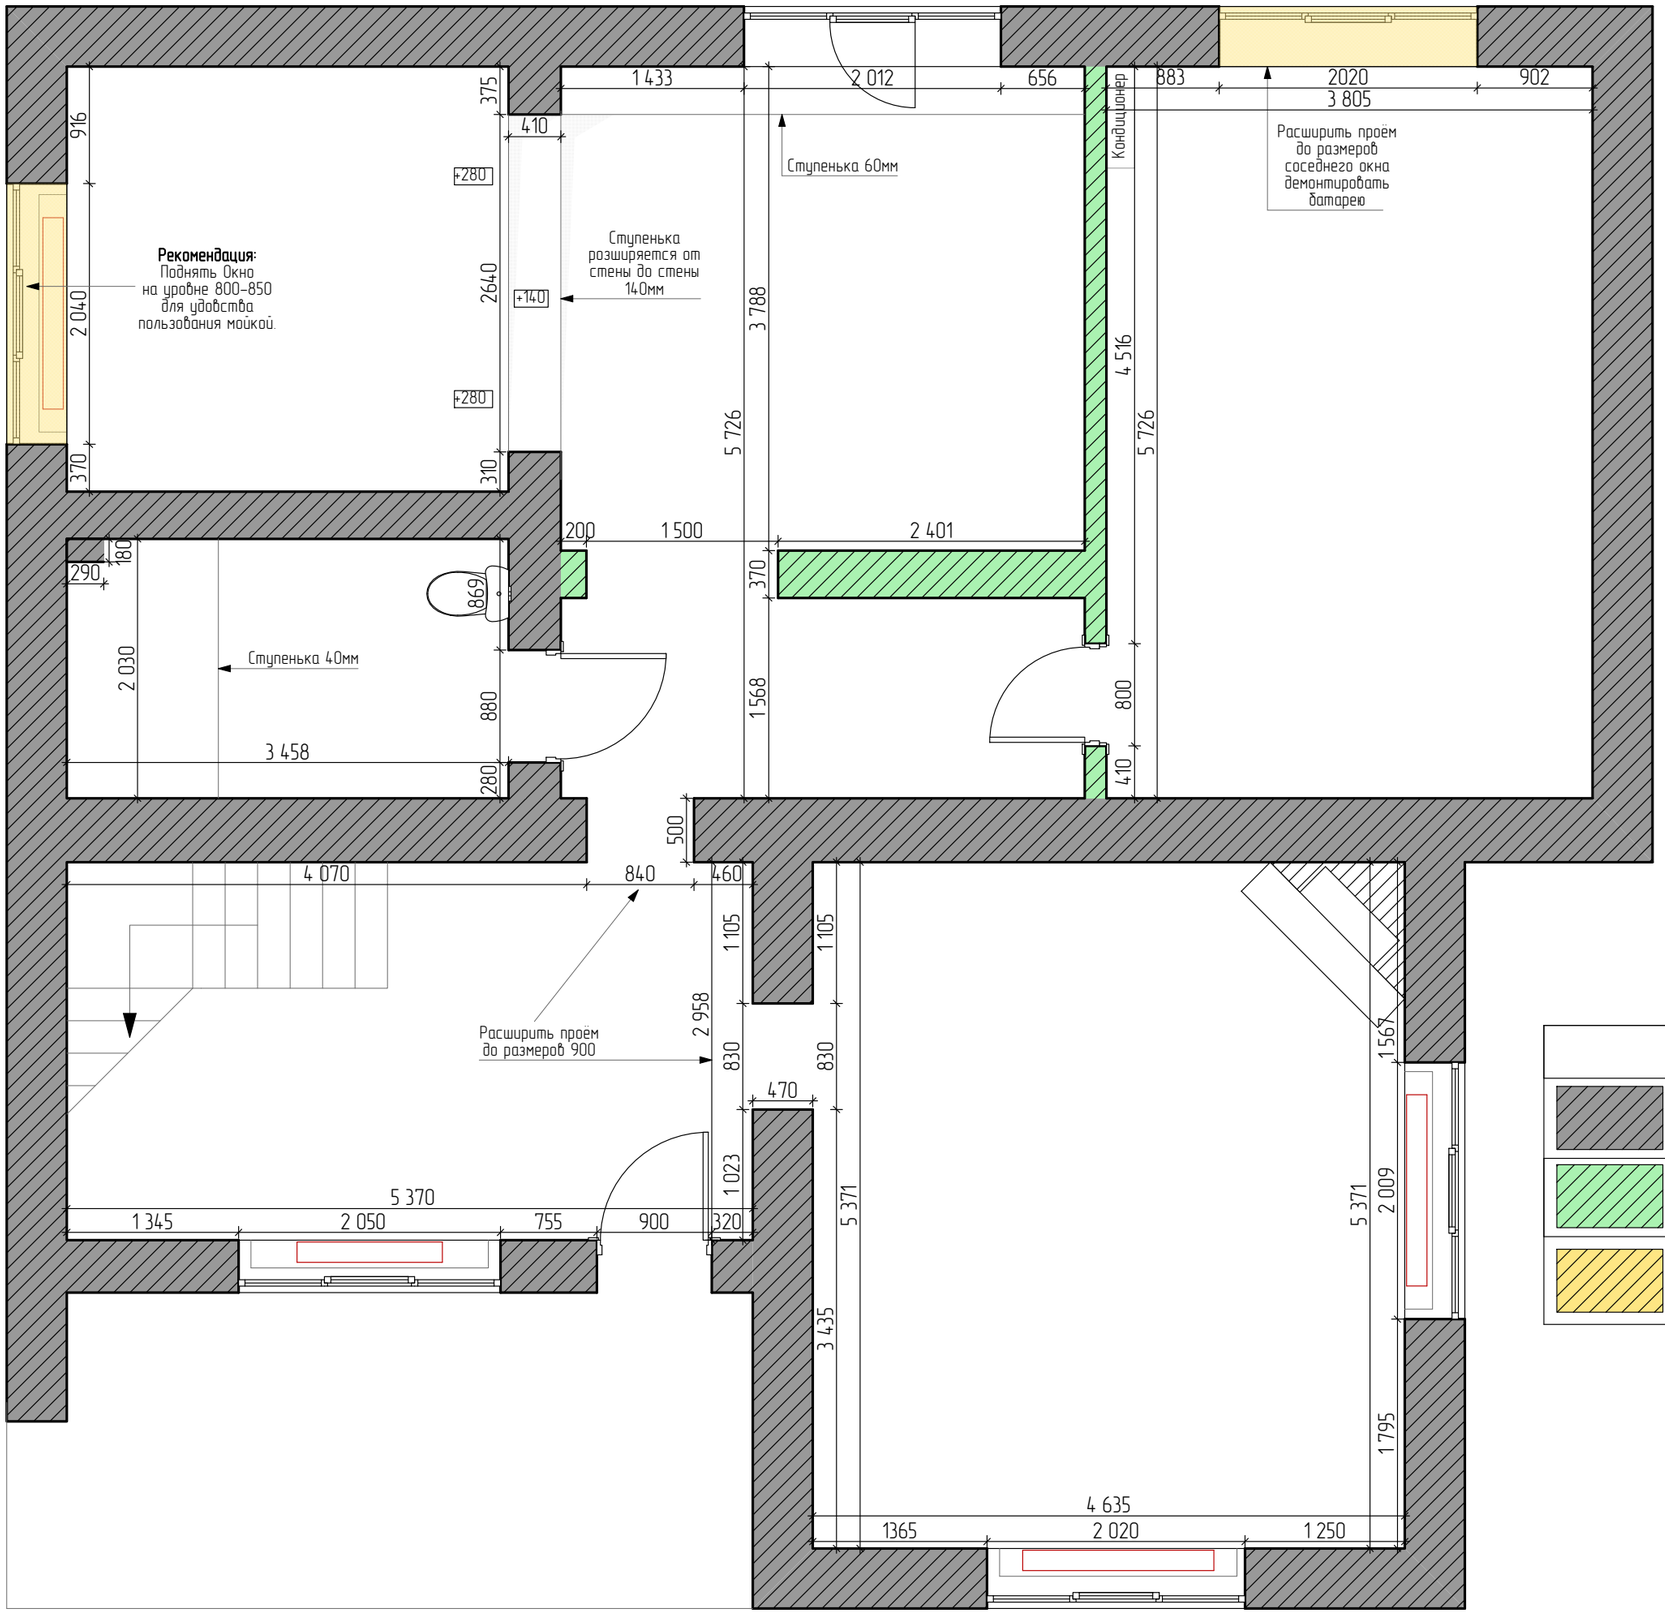

Условные обозначения	
	Существующие стены и перегородки
	Демонтаж стен и перегородок
	Выбиваемый проём

План демонтажа 1-го этажа М1:50

Лист 3

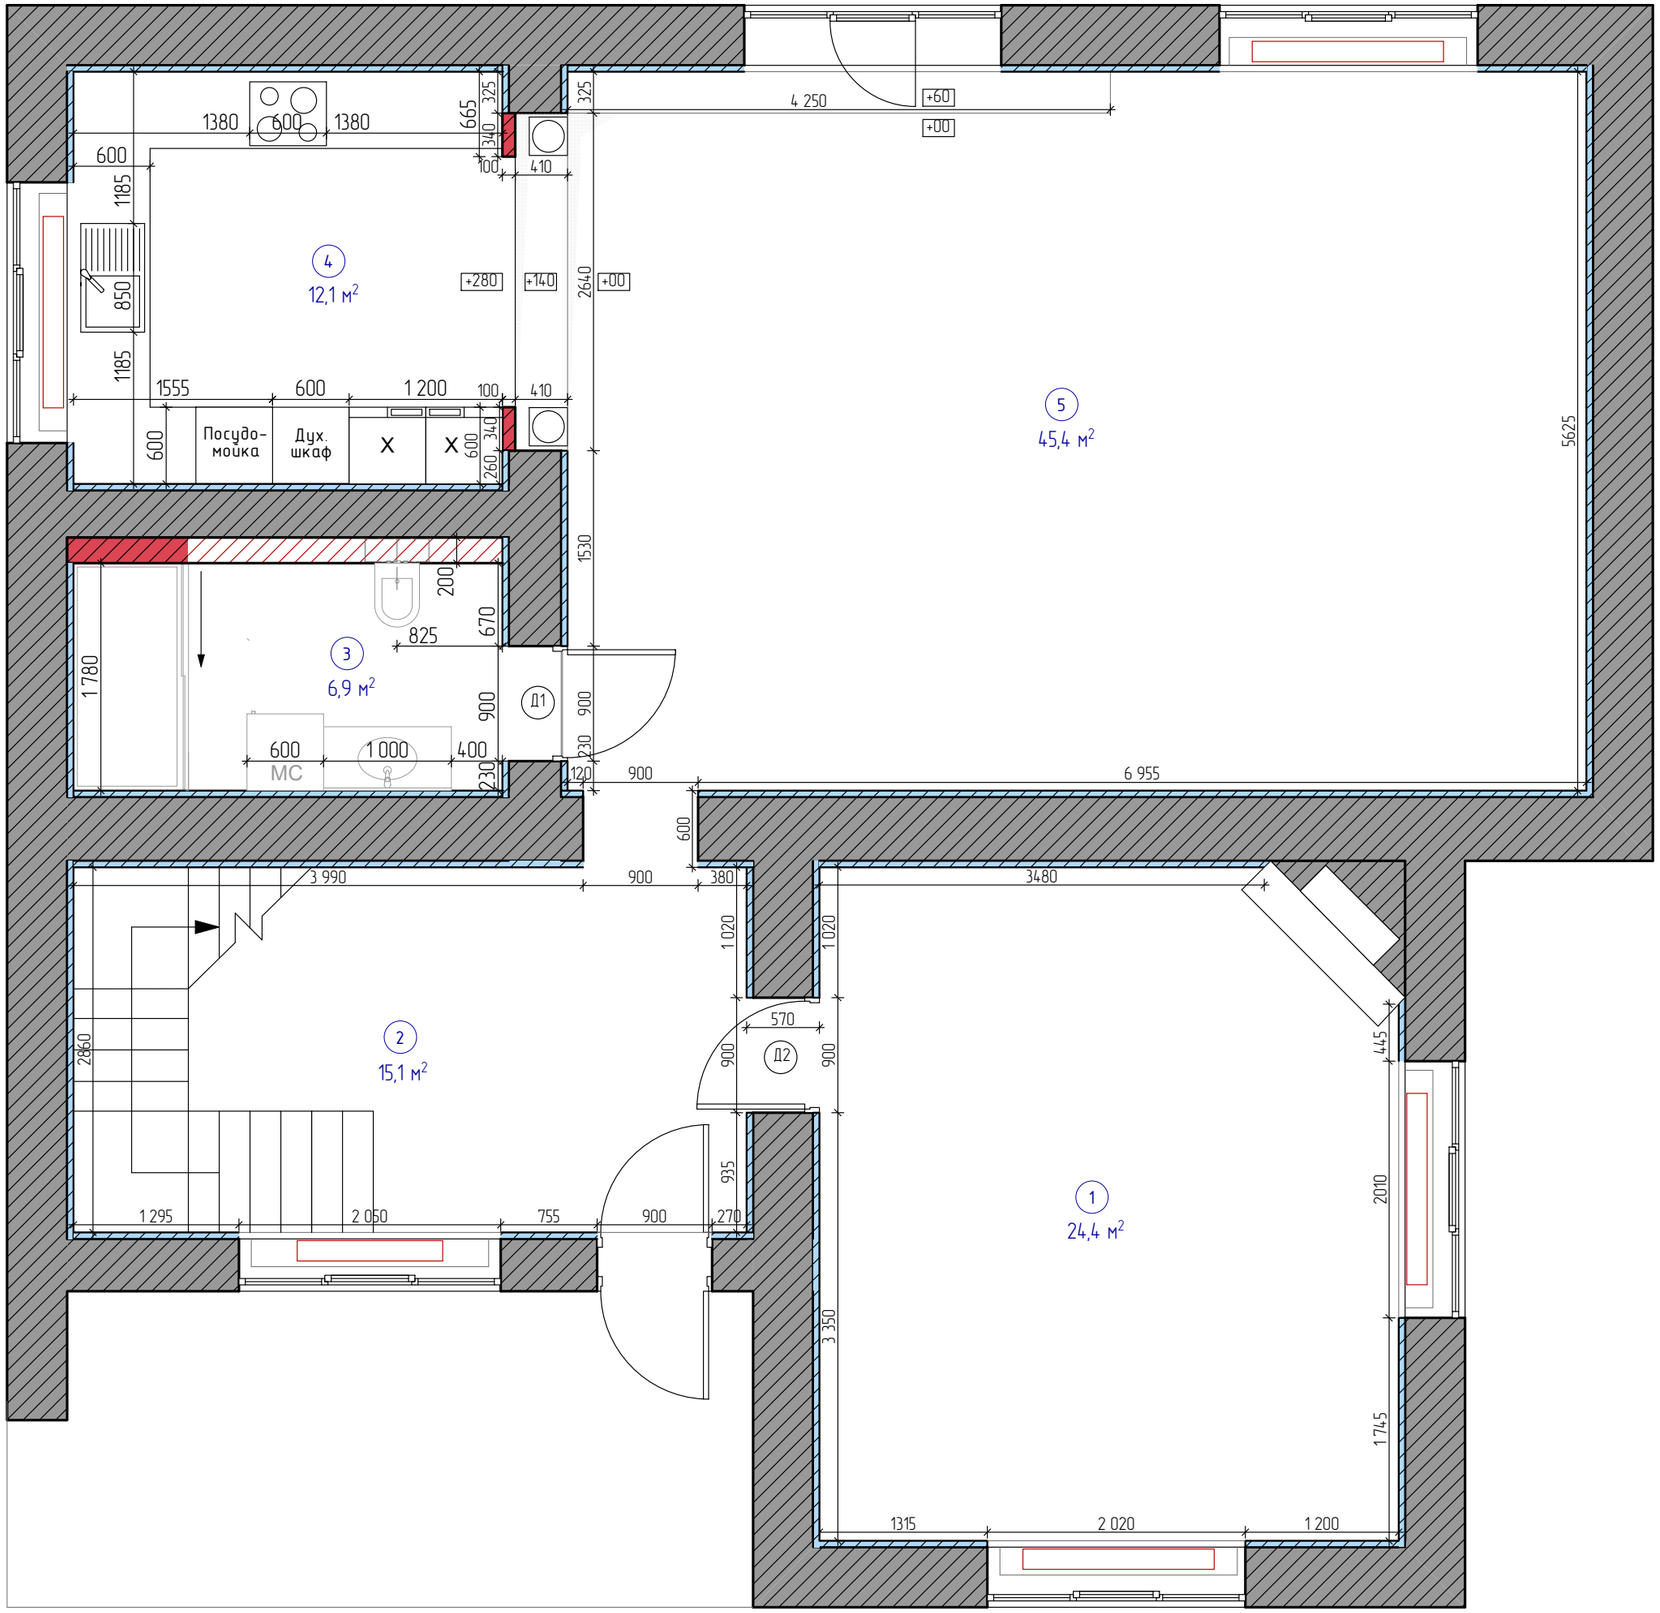

Спецификация дверных проёмов

Д1	Дверной проем 900х2050, полотно 800х2000
Д2	Дверной проем 900х2050, полотно 800х2000

Полотно двери фабрика "Новый стиль"
модель Элегант Шарм глухое с молдингом.

Условные обозначения

	Существующие стены и перегородки
	Монтируемые стены и перегородки
	Зашивка стен 50мм

Экспликация помещений

Номер по плану	Наименование	Площадь, м²
1	Комната для приёма гостей	24.4 м²
2	Прихожая	15.1 м²
3	Санузел	6.9 м²
4	Кухня	12.1 м²
5	Гостиная-столовая	45.4 м²
Общая площадь		103.9 м²

План перепланировки 1-го этажа М1:50

Лист 4

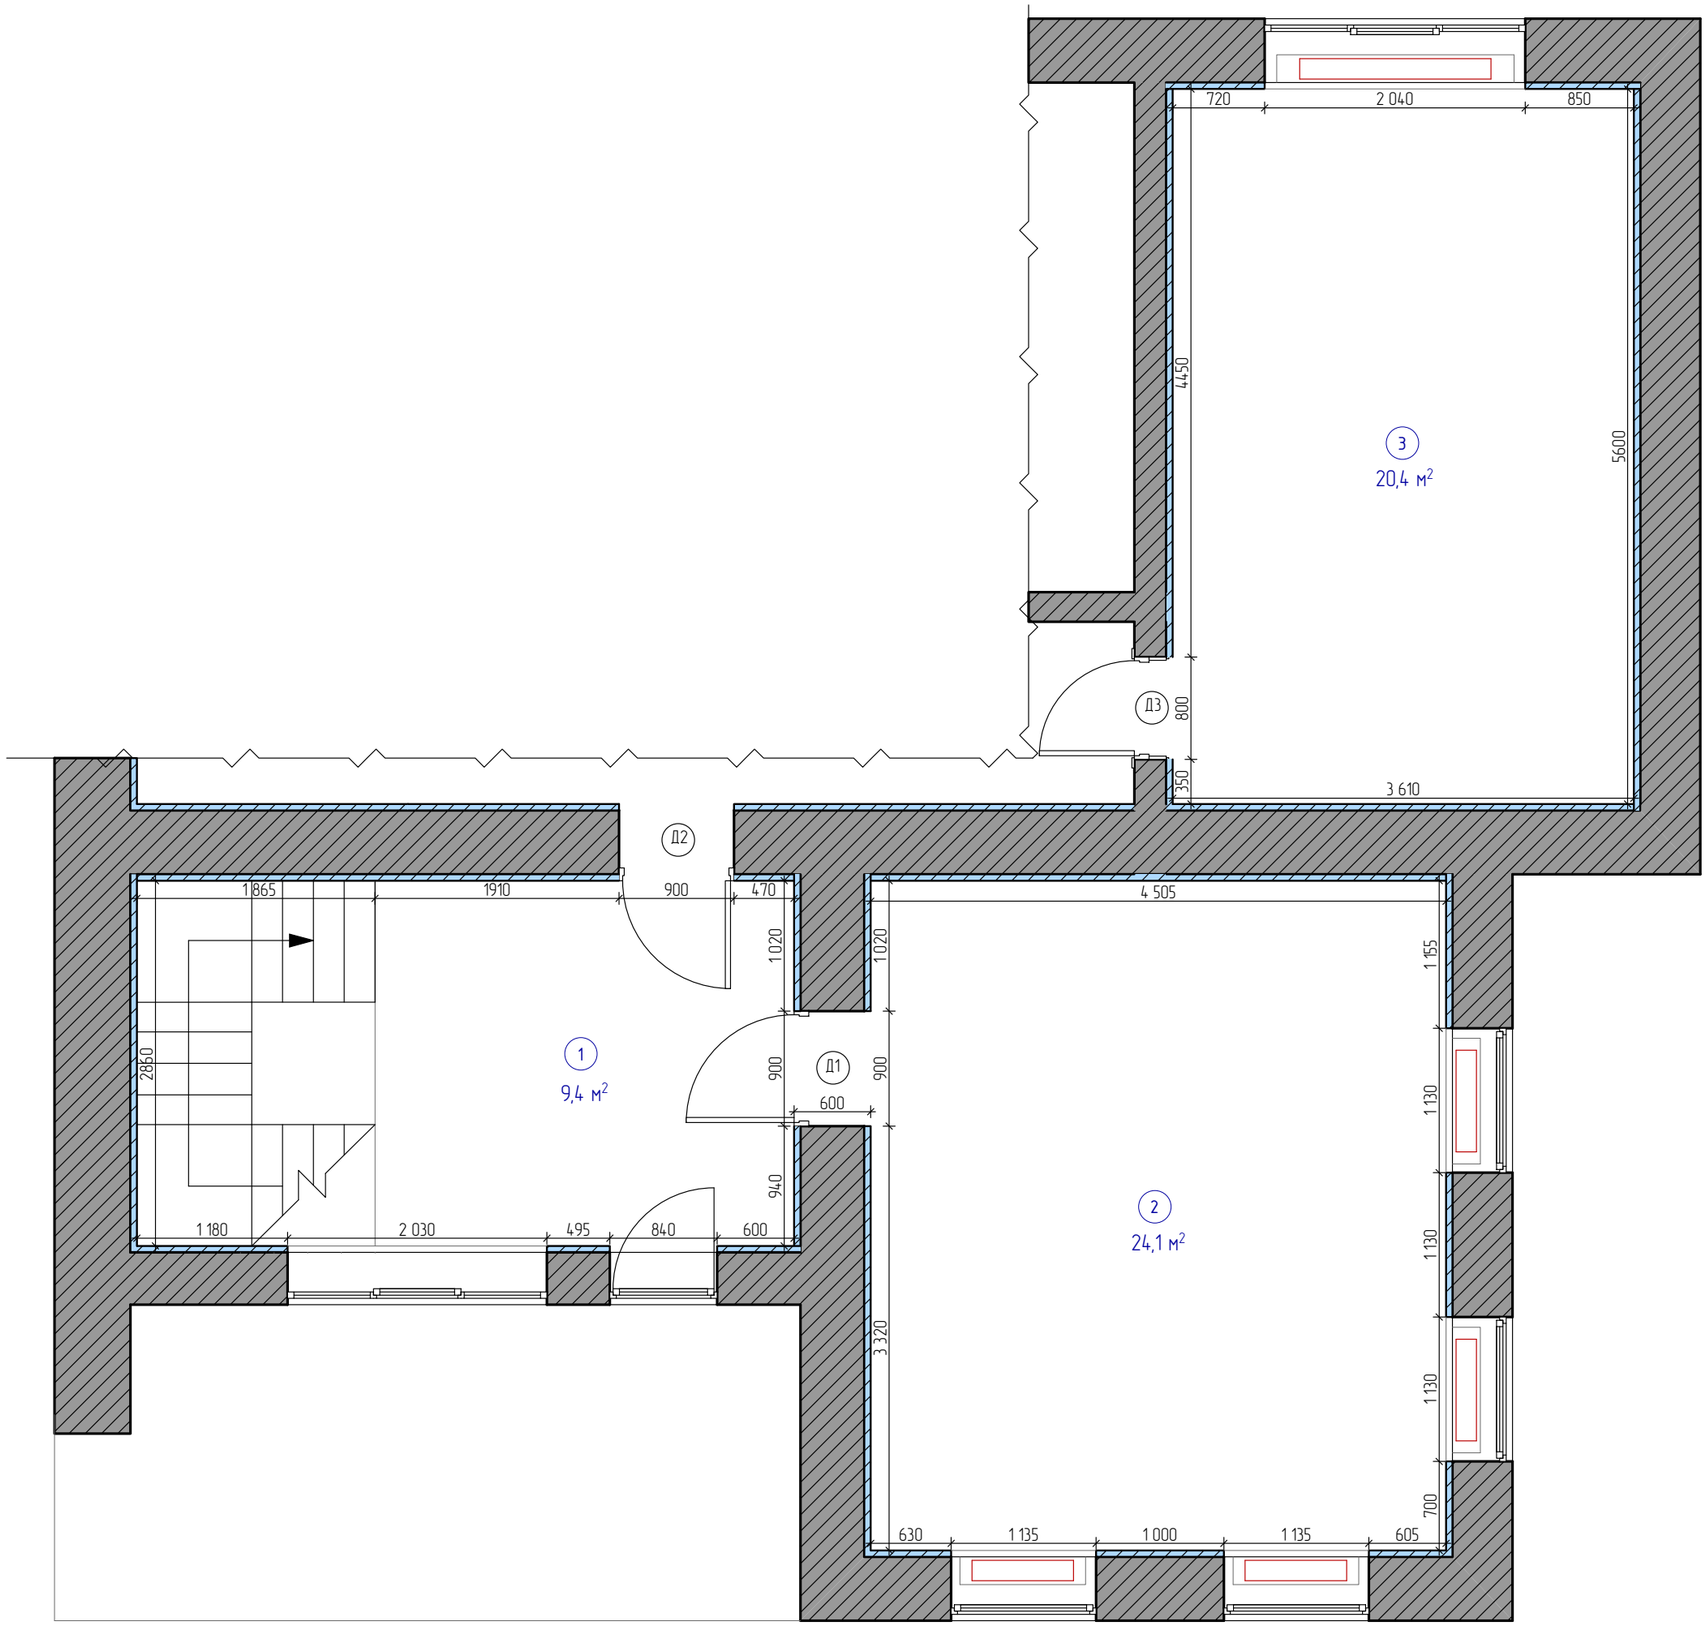

Условные обозначения	
	Существующие стены и перегородки
	Зашивка стен 50мм

Спецификация дверных проёмов

Д1	Дверной проем 900х2050, полотно 800х2000
Д2	Дверной проем 900х2050, полотно 800х2000
Д3	Дверной проём 800х2050, полотно 700х2000

Полотно двери фабрика "Новый стиль"
модель Элегант Шарм глухое с молдингом.

Экспликация помещений

Номер по плану	Наименование	Площадь, м²
1	Холл	9.4 м²
2	Гостевая	24.1 м²
3	Детская	20.4 м²
	Общая площадь	53.9 м²

План перепланировки 2-го этажа М1:50

Лист 5

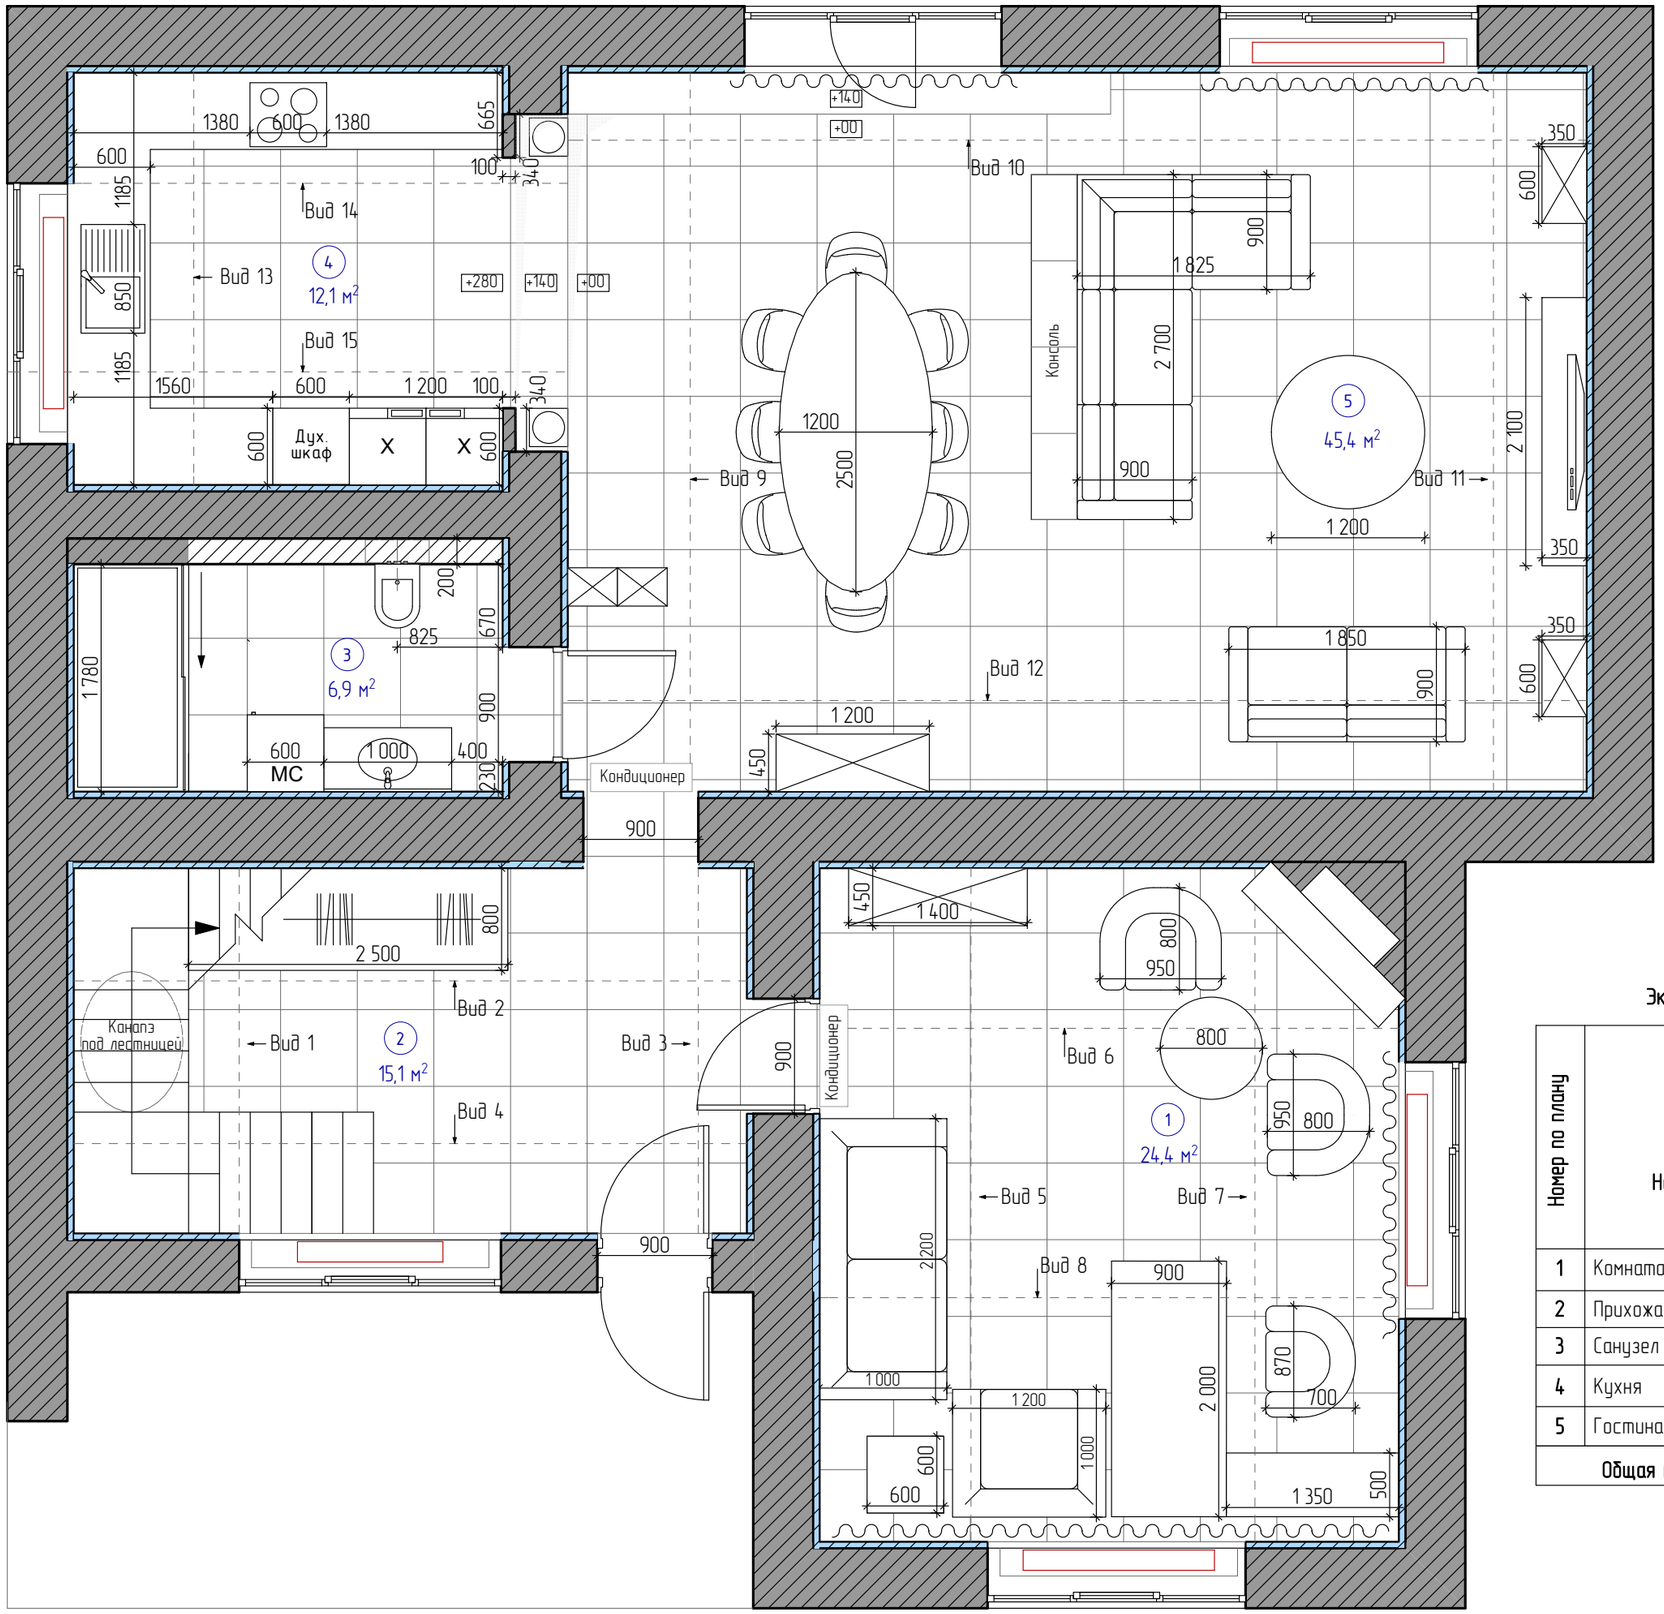

Экспликация помещений

Номер по плану	Наименование	Площадь, м²
1	Комната для приёма гостей	24.4 м²
2	Прихожая	15.1 м²
3	Санузел	6.9 м²
4	Кухня	12.1 м²
5	Гостиная-столовая	45.4 м²
Общая площадь		103.9 м²

План расстановки мебели с указанием разверток стен 1-го этажа М1:50

Лист 6



Экспликация помещений

Номер по плану	Наименование	Площадь, м²
1	Холл	9.4 м²
2	Гостевая	24.1 м²
3	Детская	20.4 м²
	Общая площадь	53.9 м²

План расстановки мебели с указанием разверток стен 2-го этажа М1:50

Лист 7

Вид 1

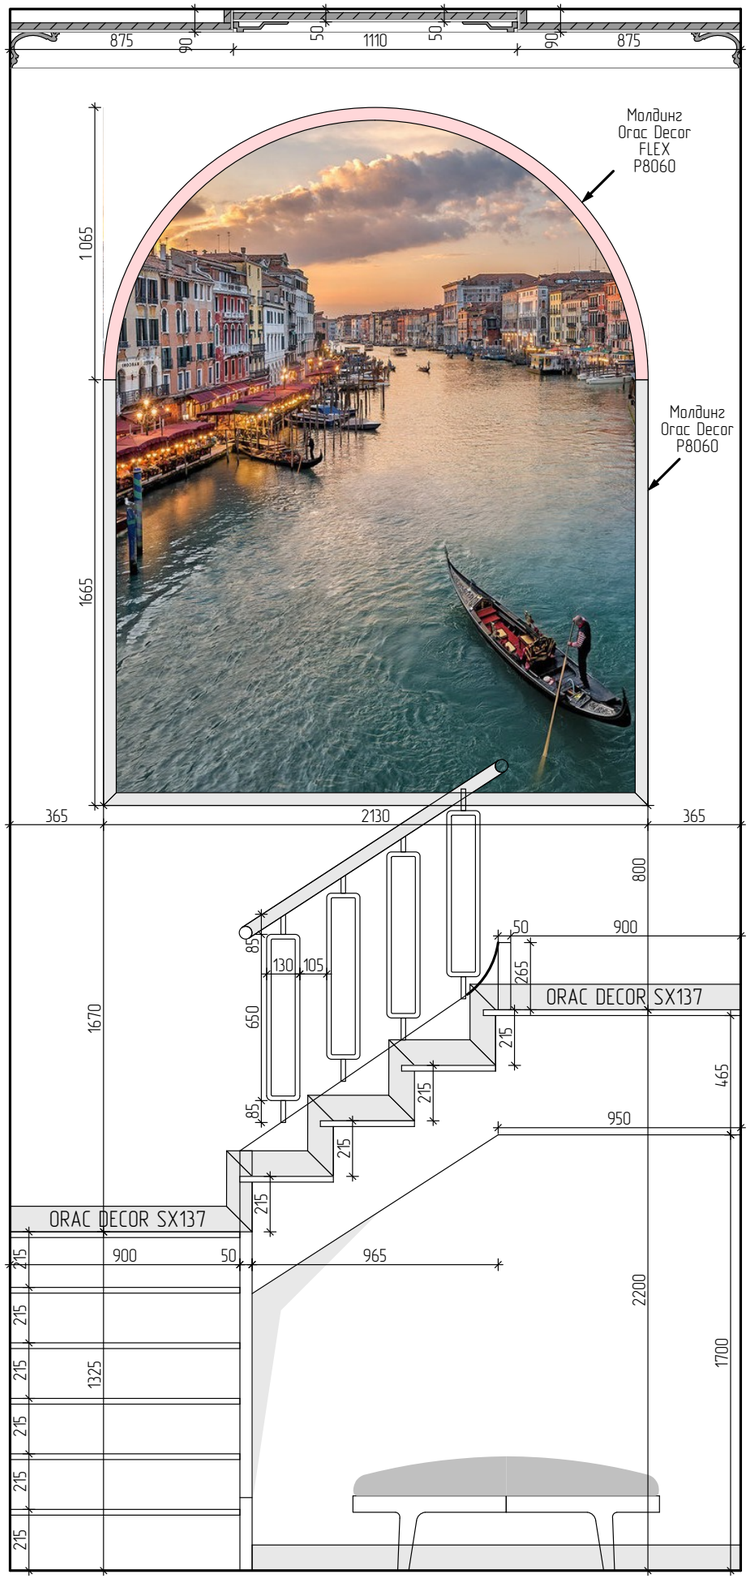

Вид 2

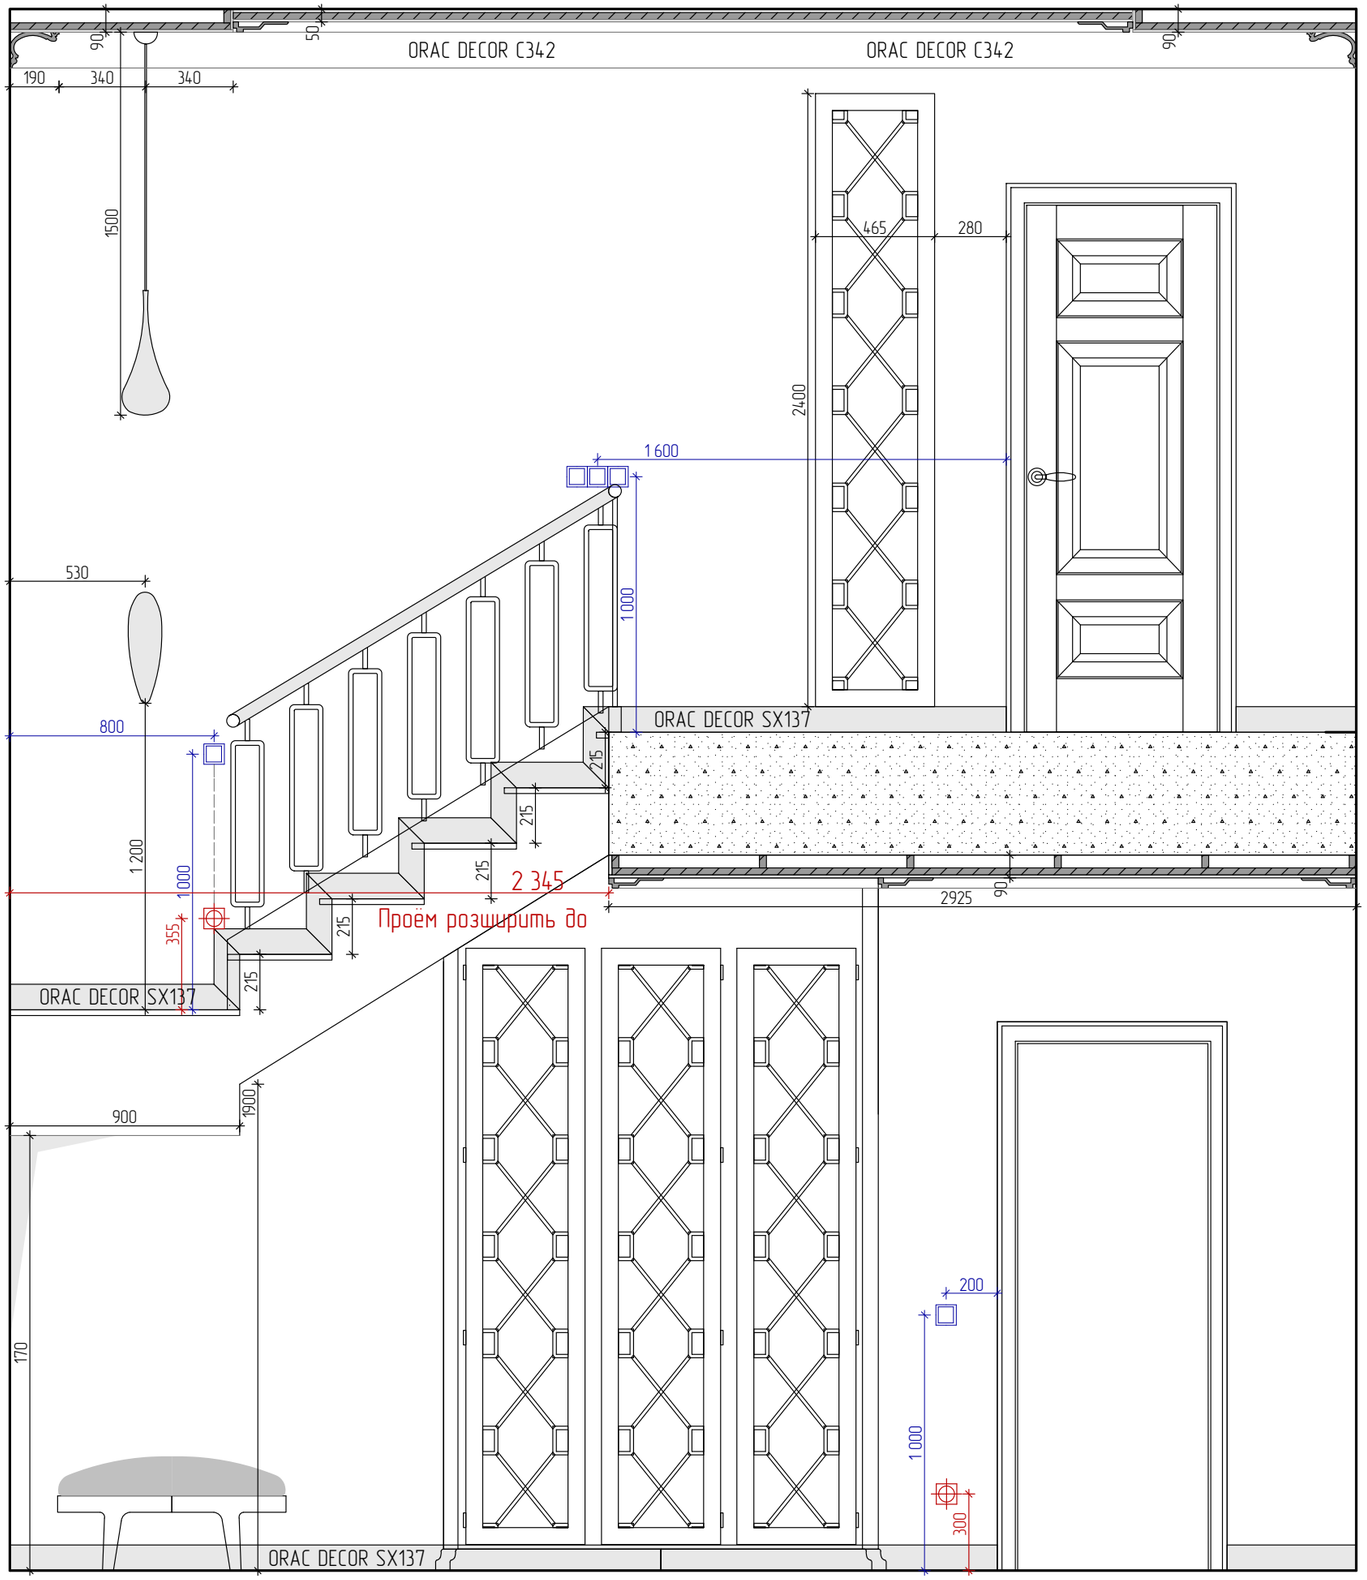

Развёртки стен: Вид 1, 2 М1:25

Лист 8

Вид 3

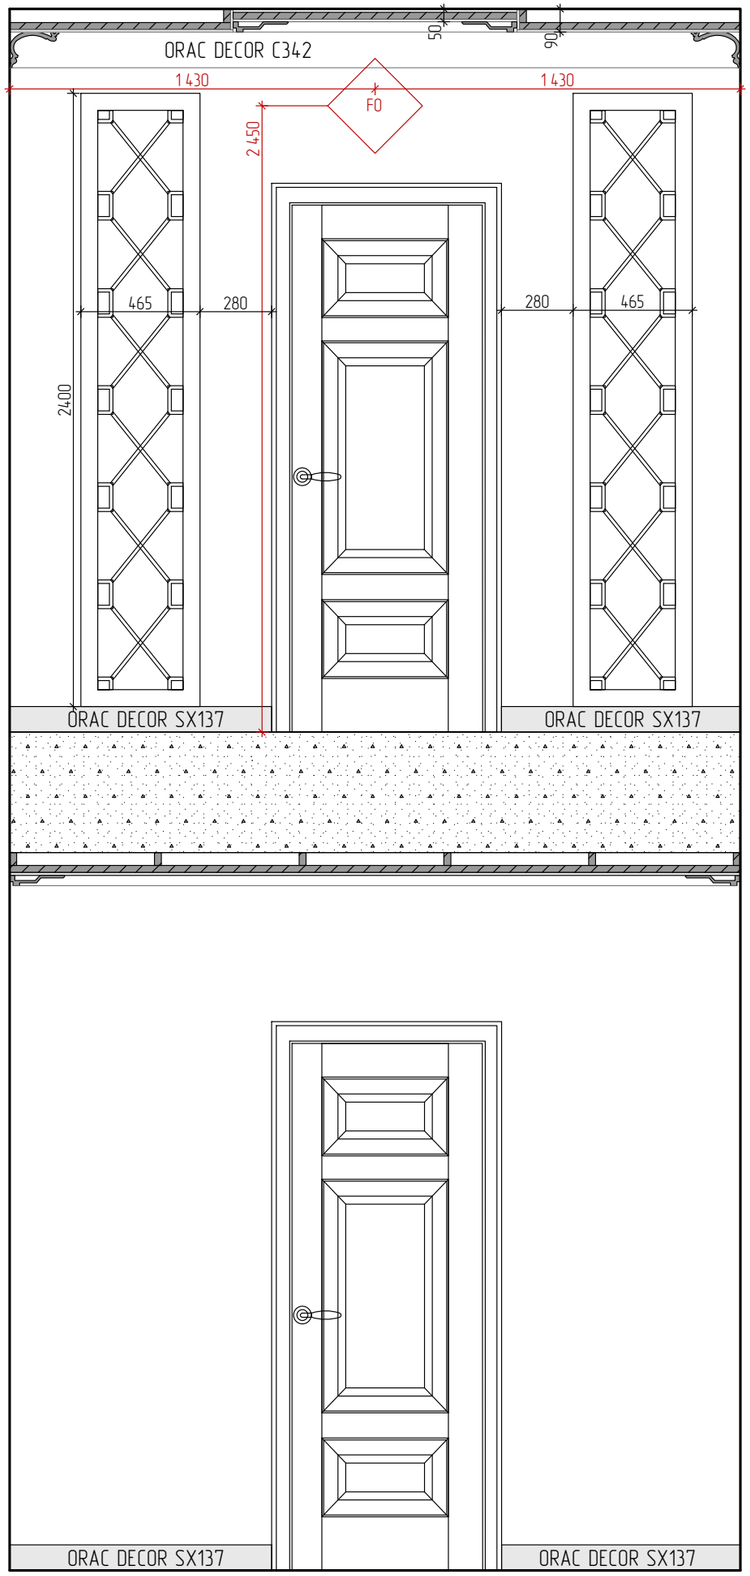

Вид 4

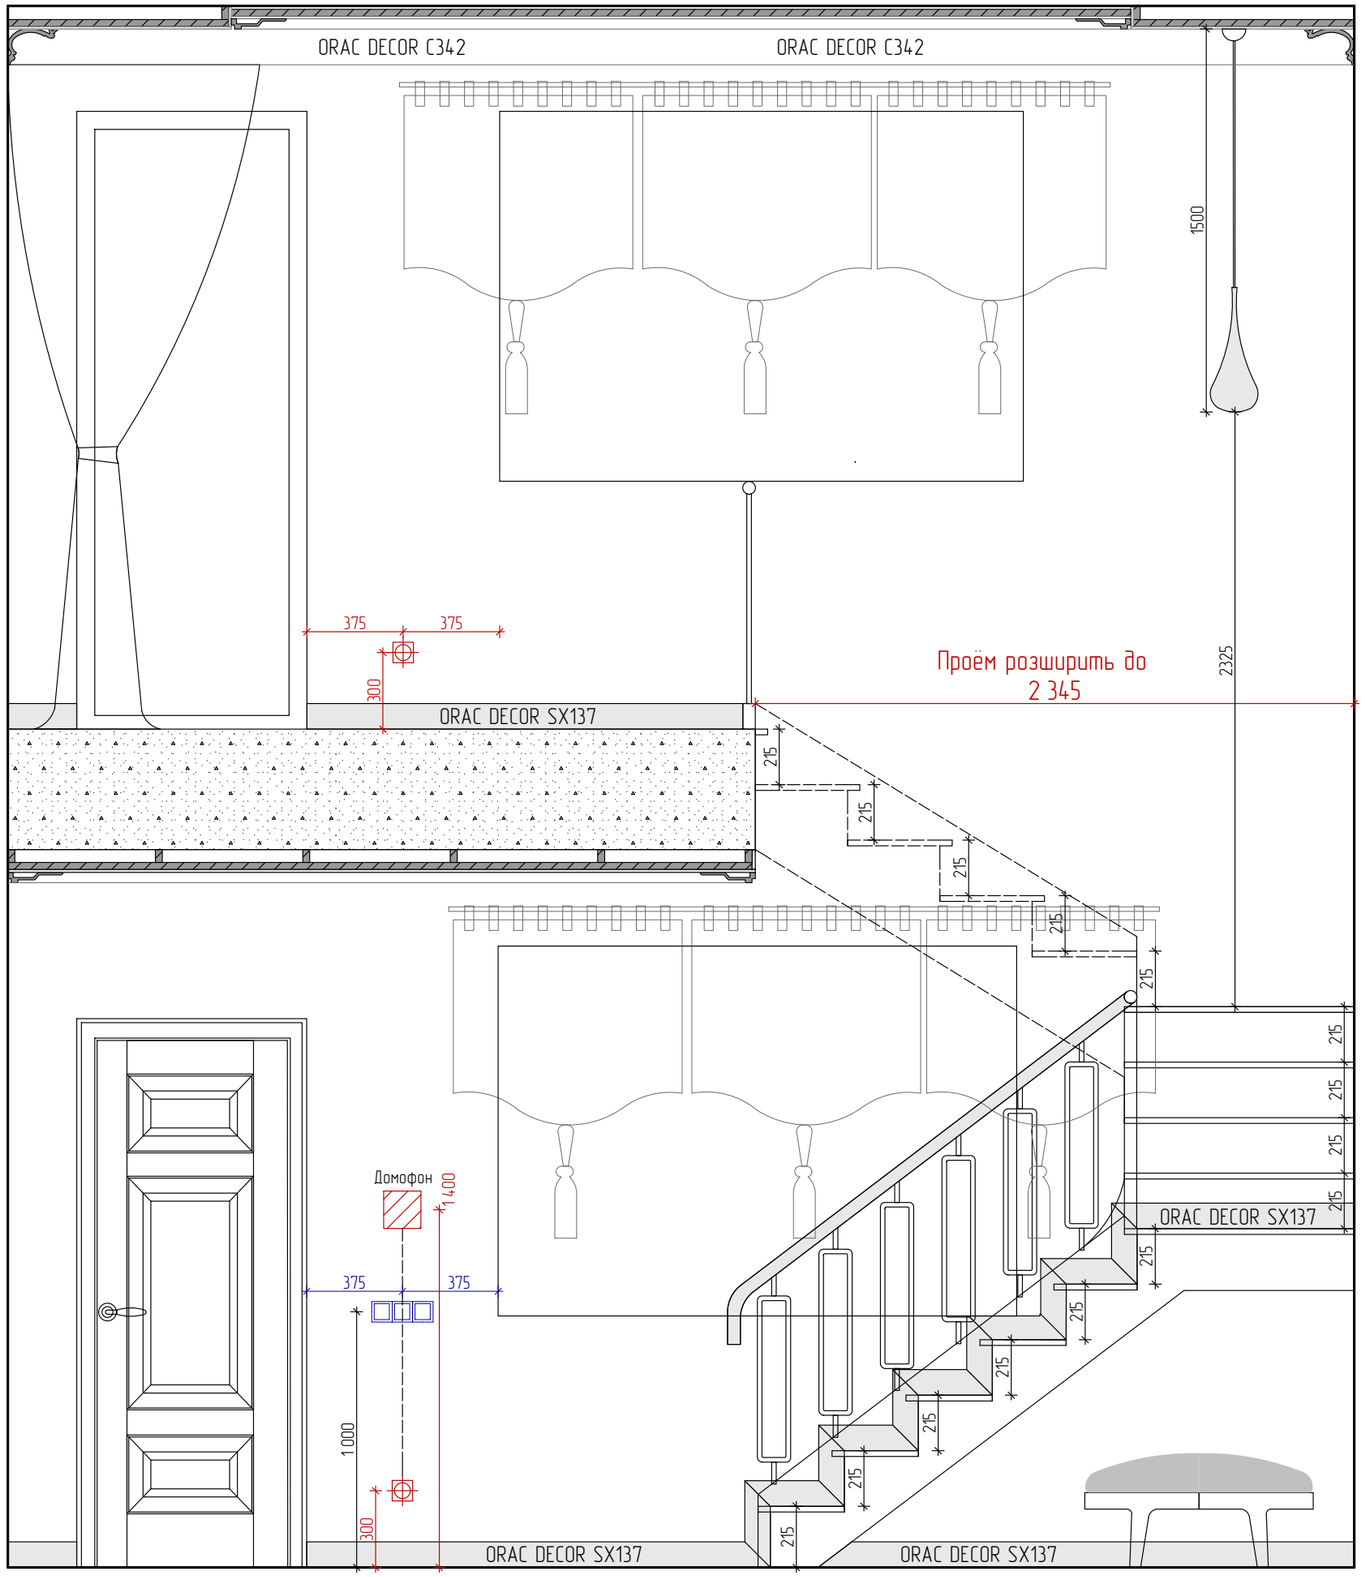

Развёртки стен: Вид 3, 4 М1:25

Лист 9

Вид 5

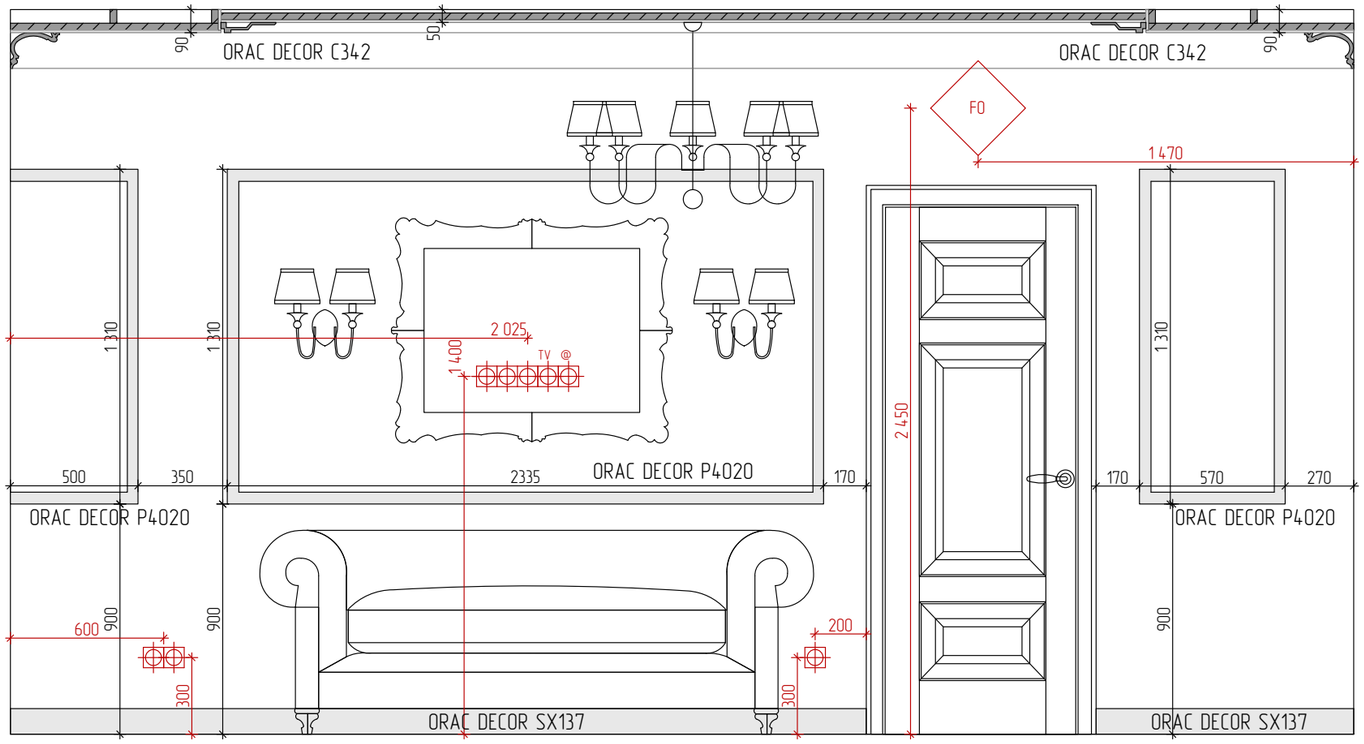

Вид 6

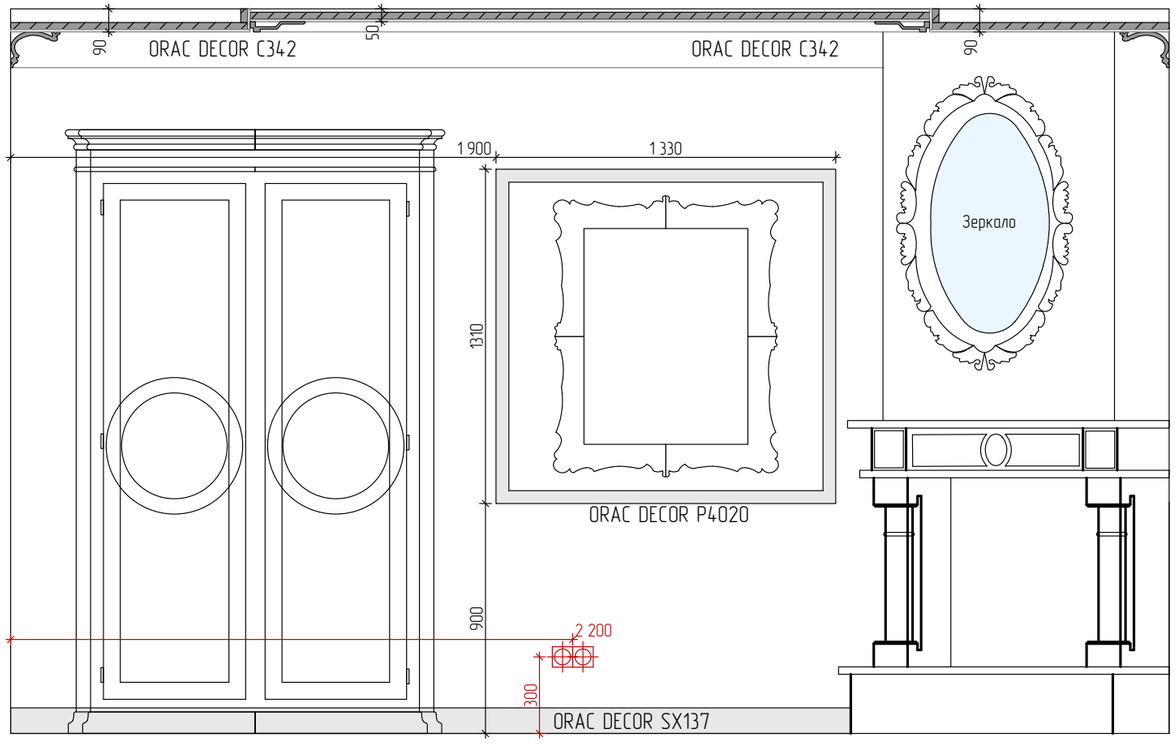

Развёртки стен: Вид 5, 6 М1:25

Лист 10

Вид 7

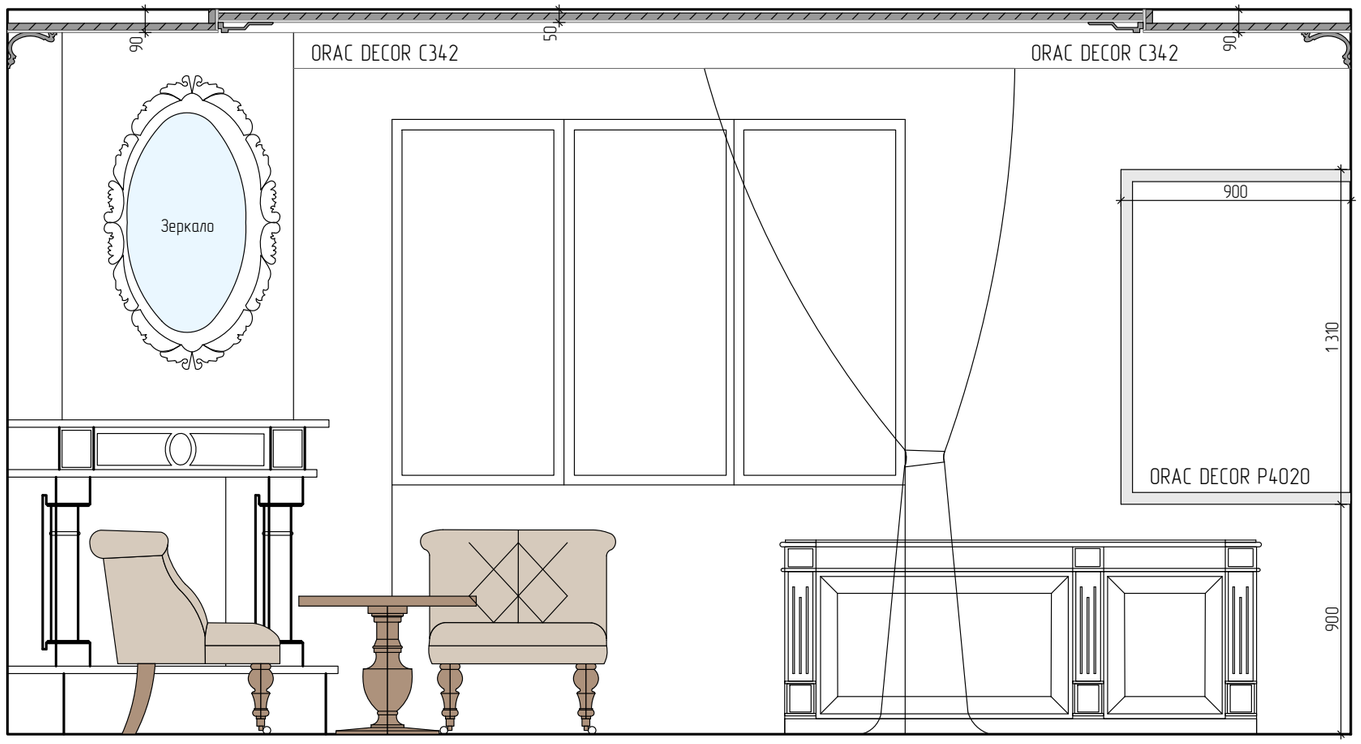

Вид 8

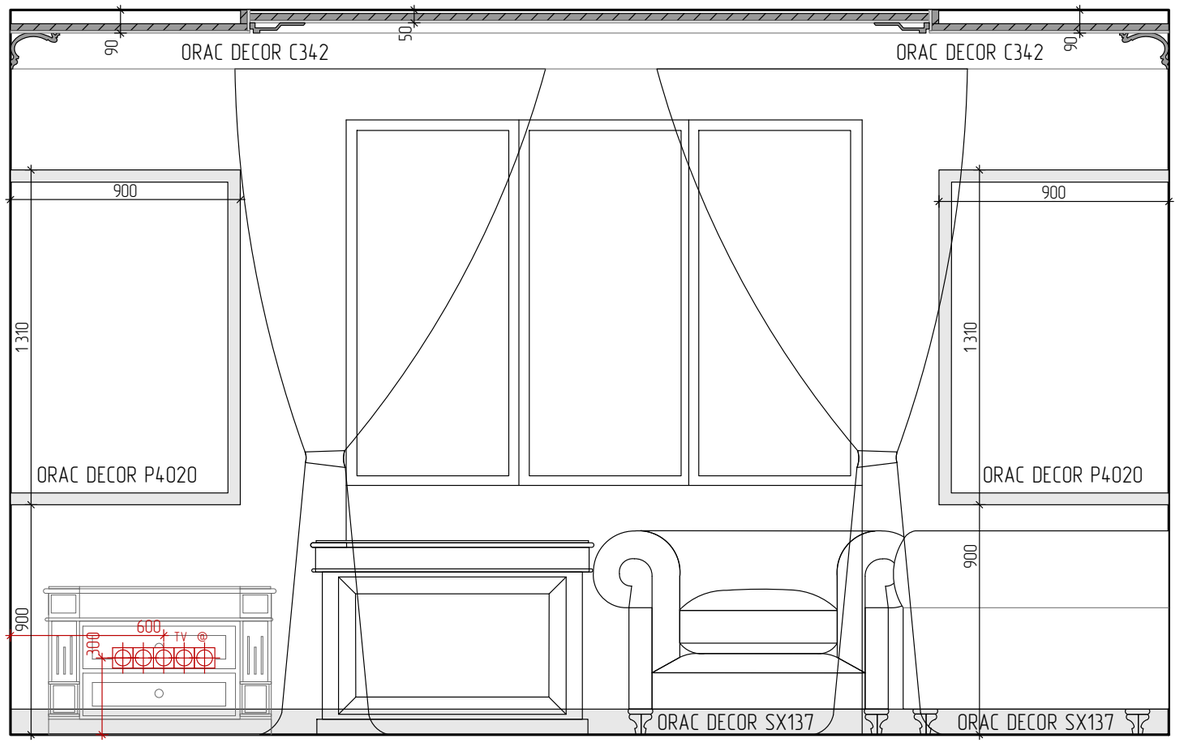

Развёртки стен: Вид 7, 8 М1:25

Лист 11

Вид 9

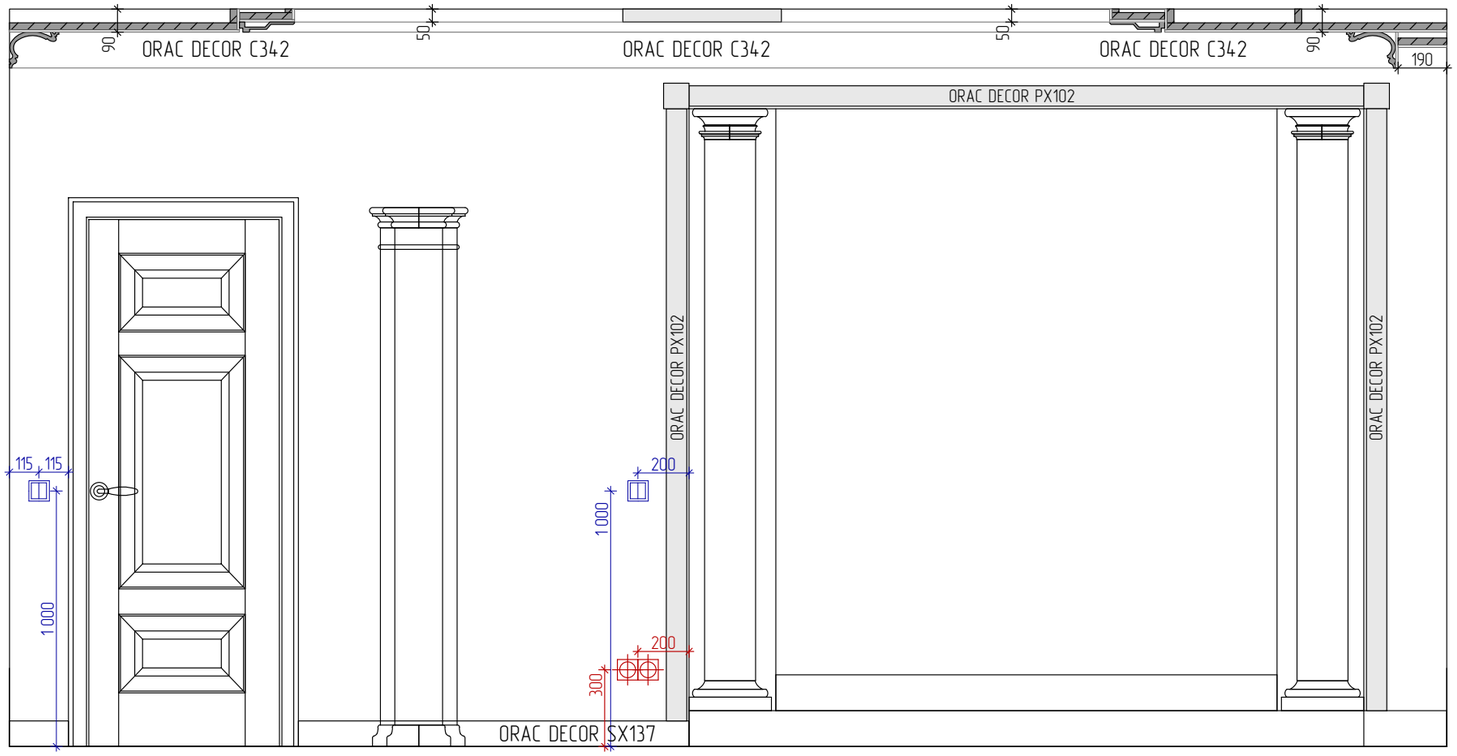

Вид 10

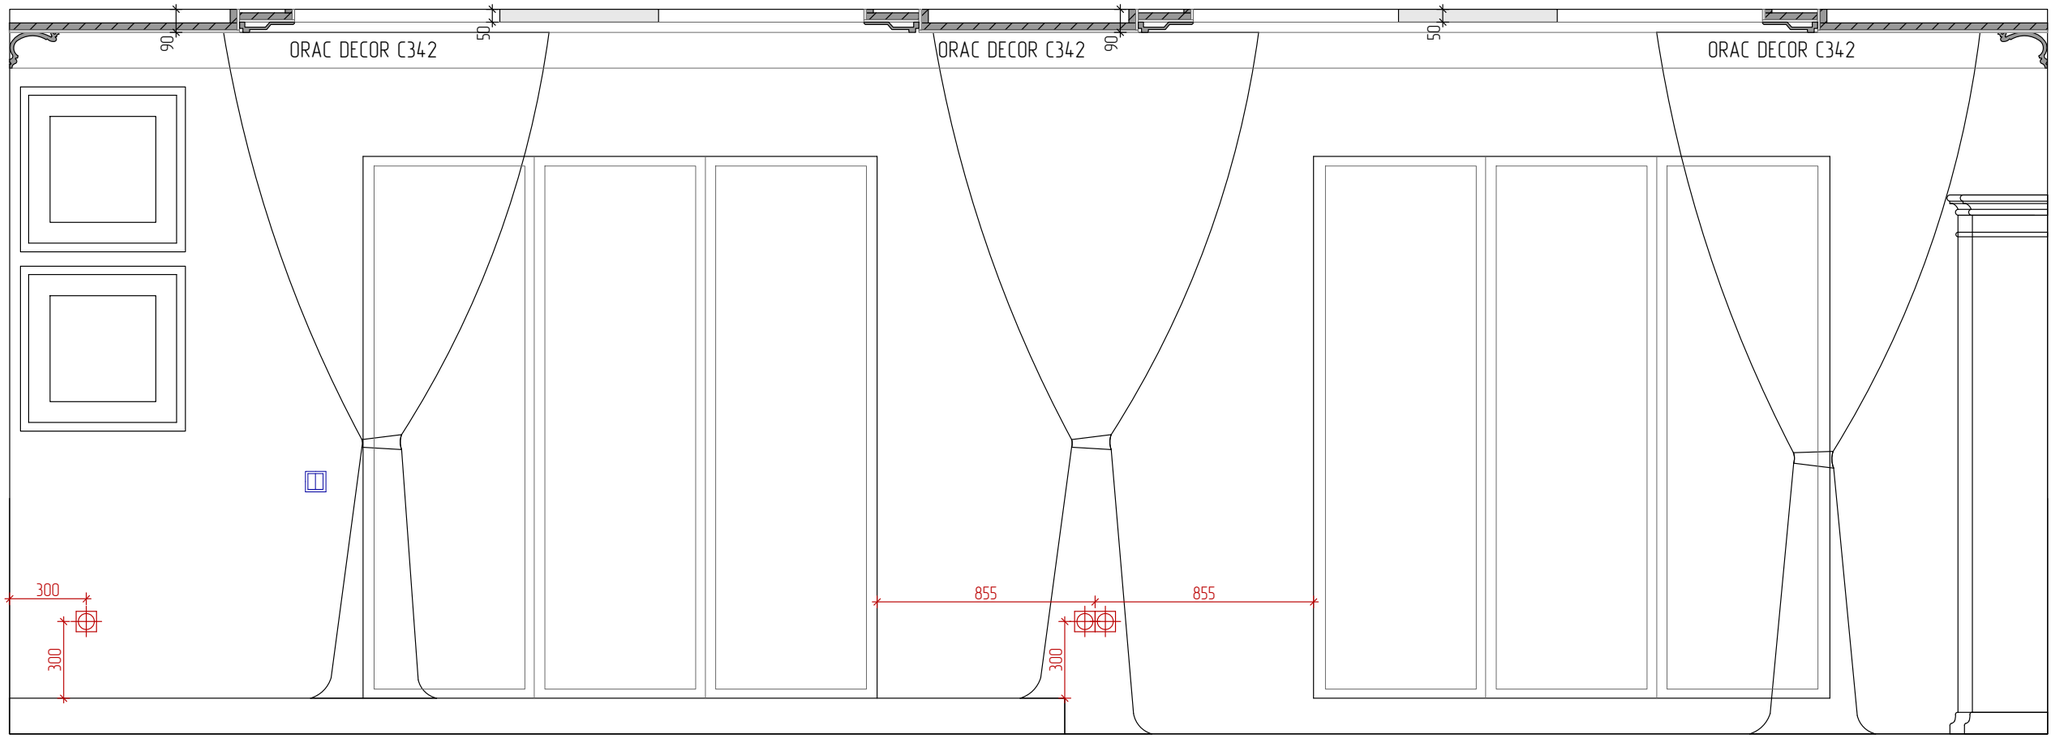

Развёртки стен: Вид 9, 10 М1:25

Лист 12

Вид 11

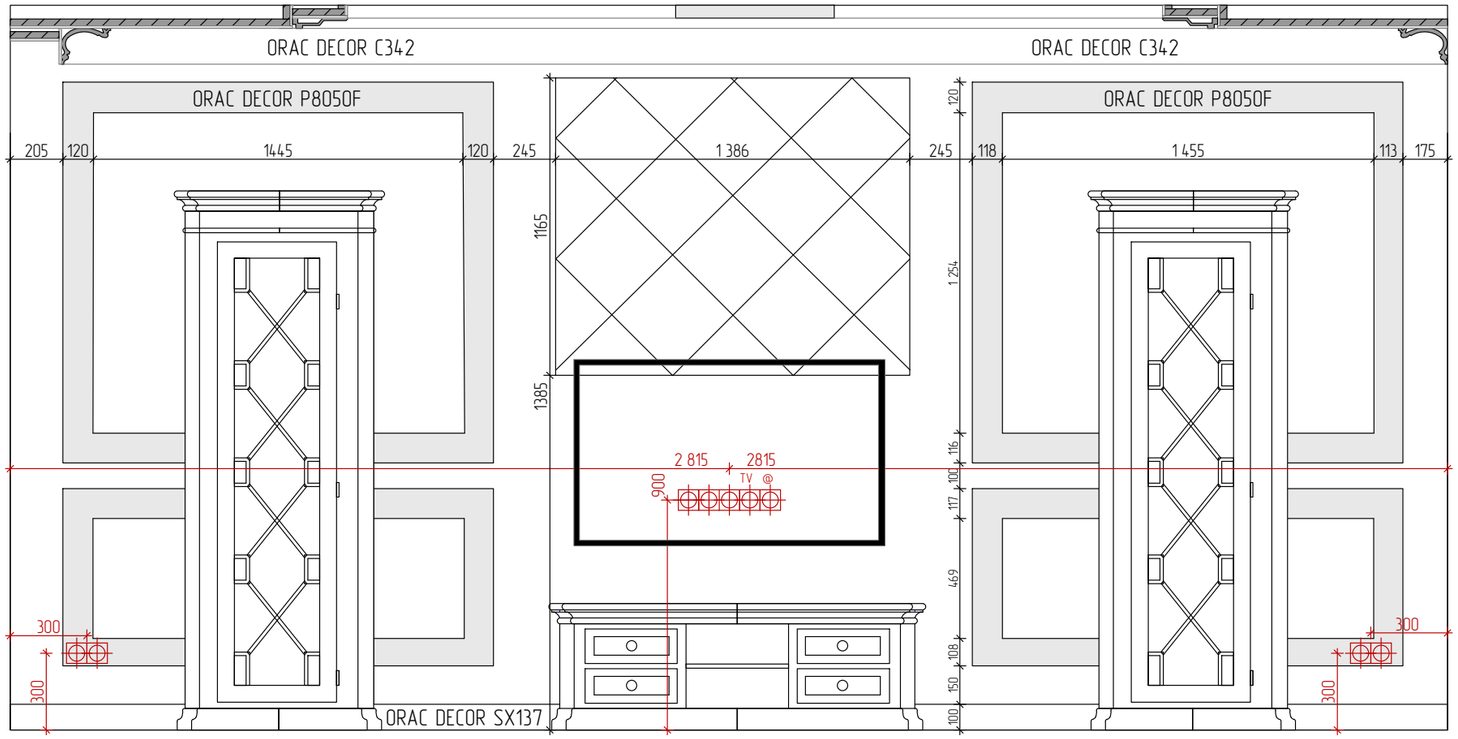

Вид 12

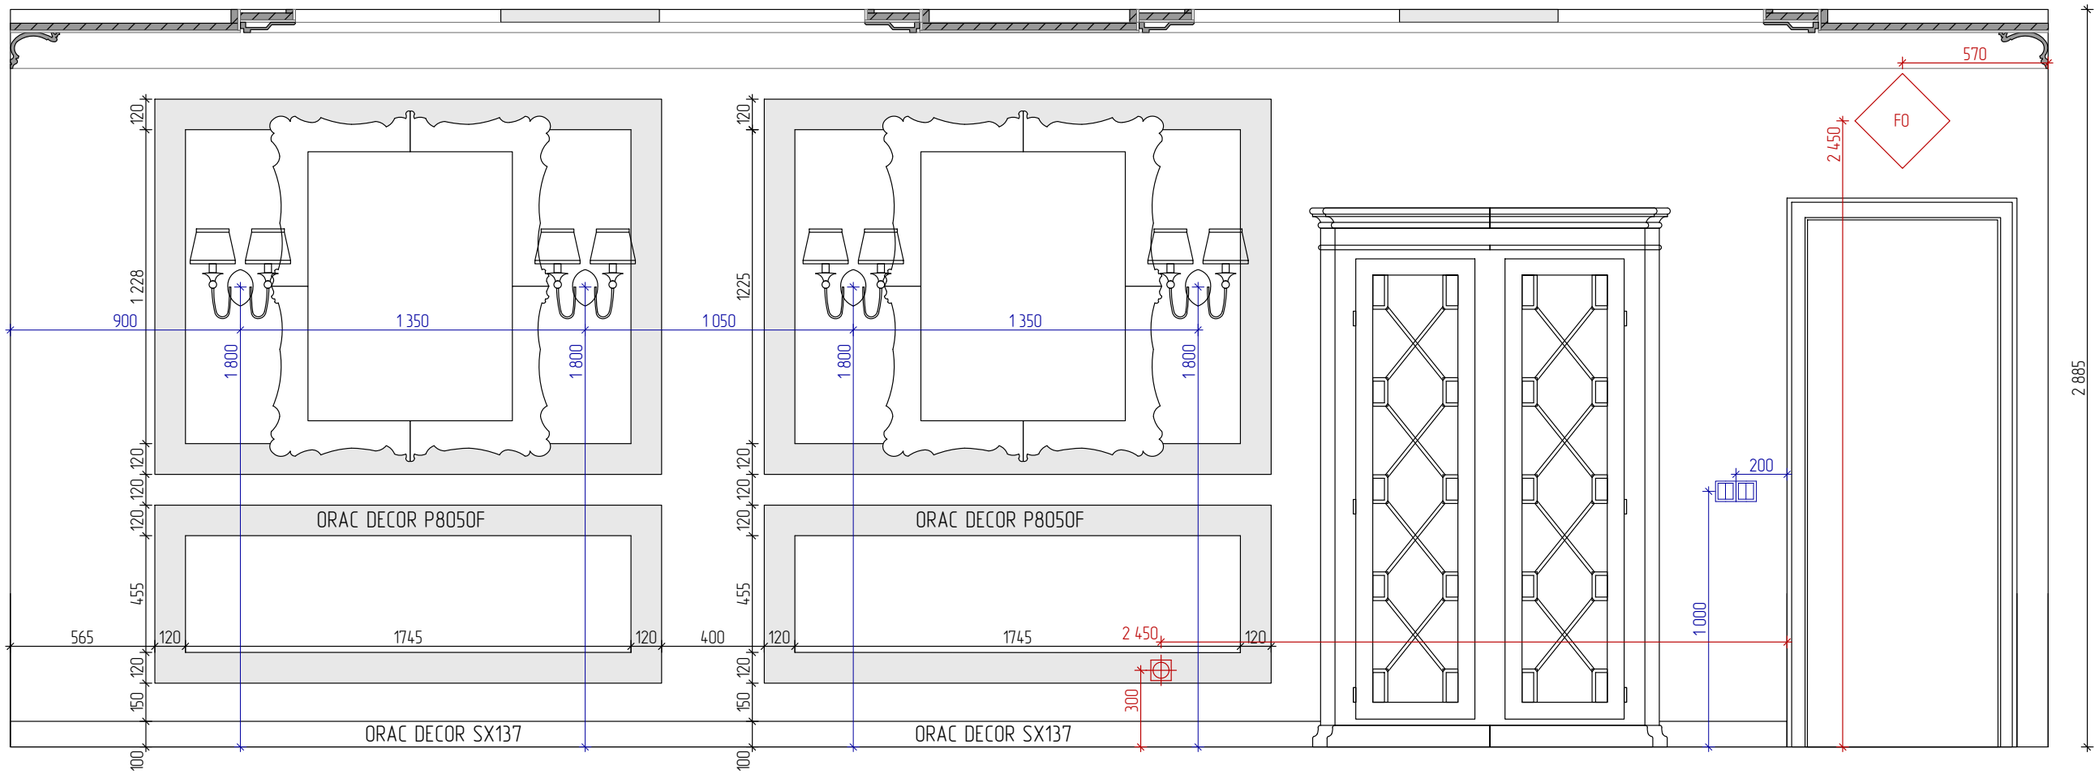

Развёртки стен: Вид 11, 12 М1:25

Лист 13

Вид 13

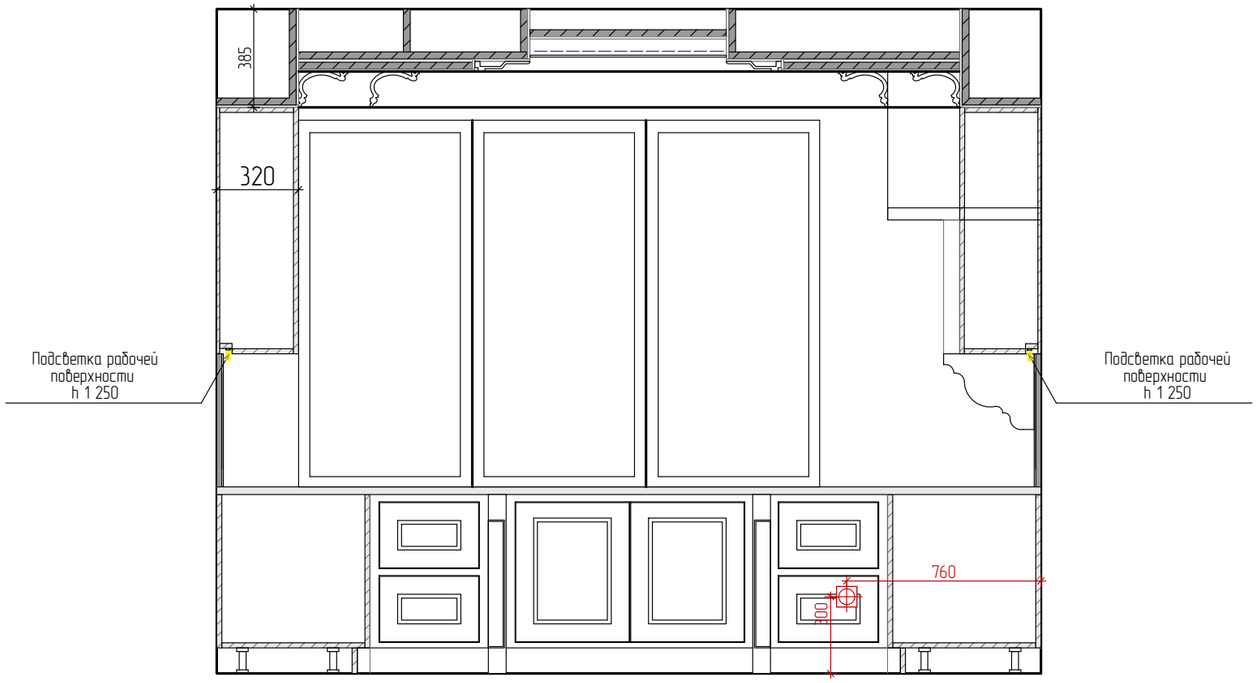

Вид 14

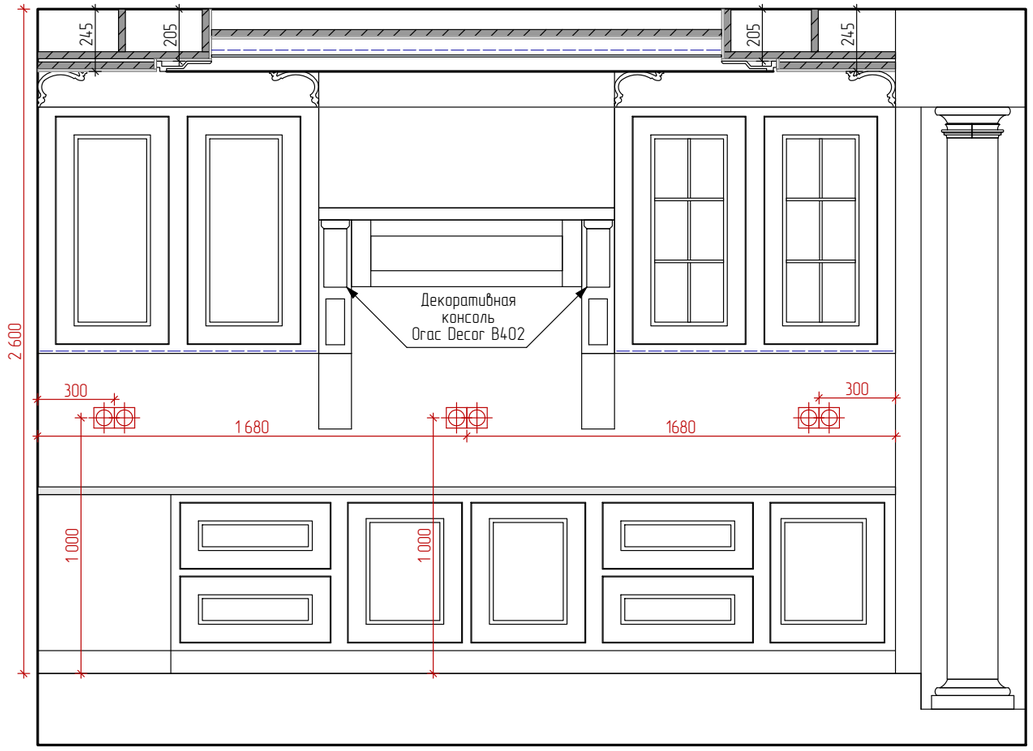

Вид 15

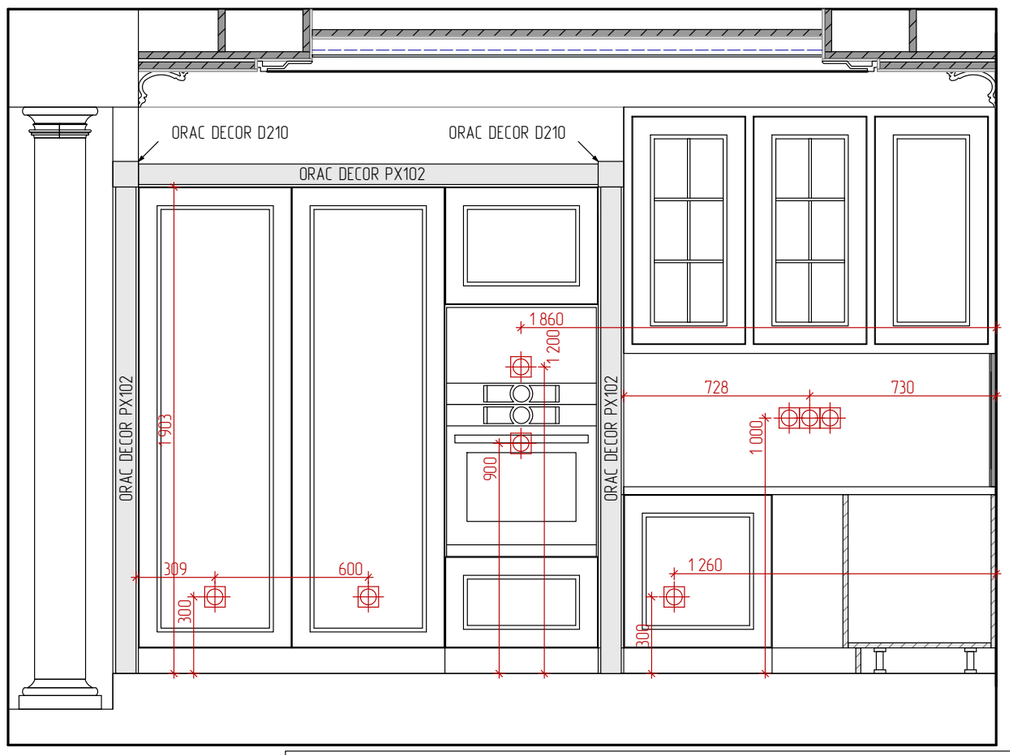

Развёртки стен: Вид 13, 14, 15 М1:25

Лист 14

Вид 16

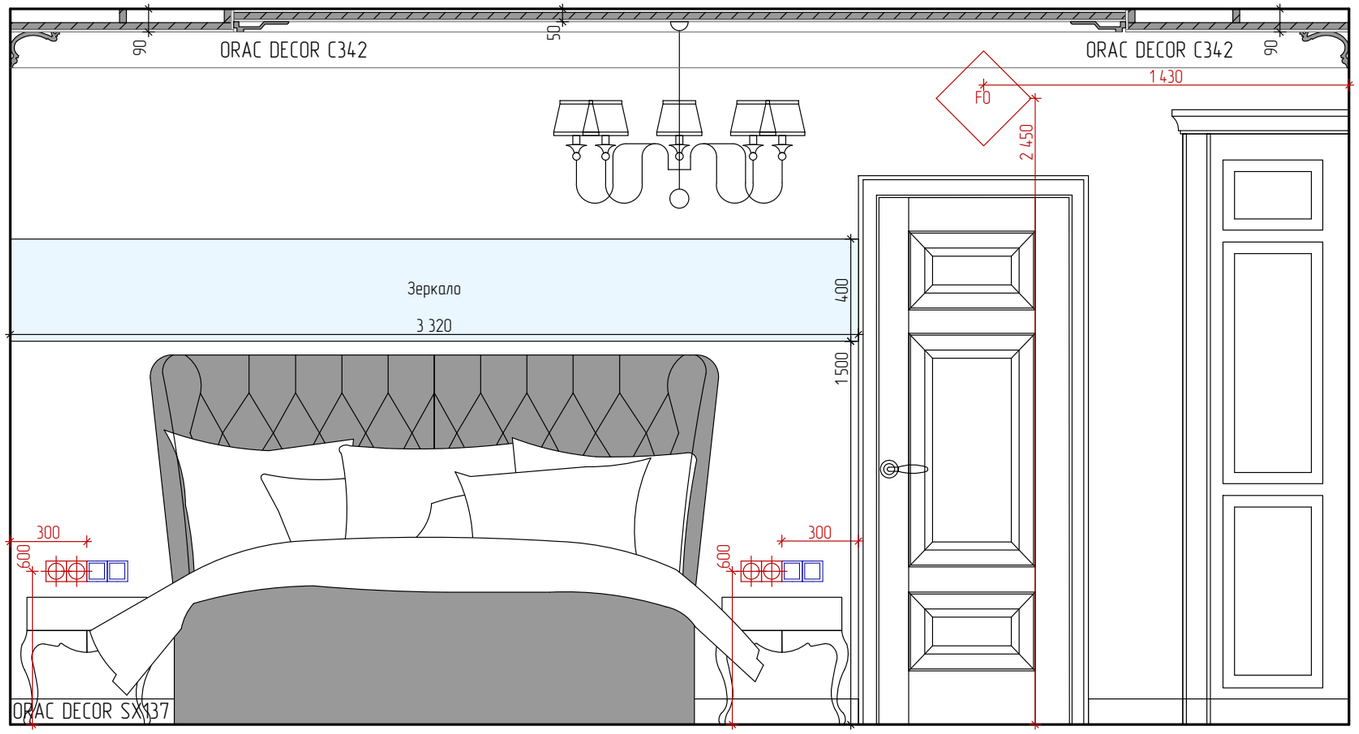

Вид 17

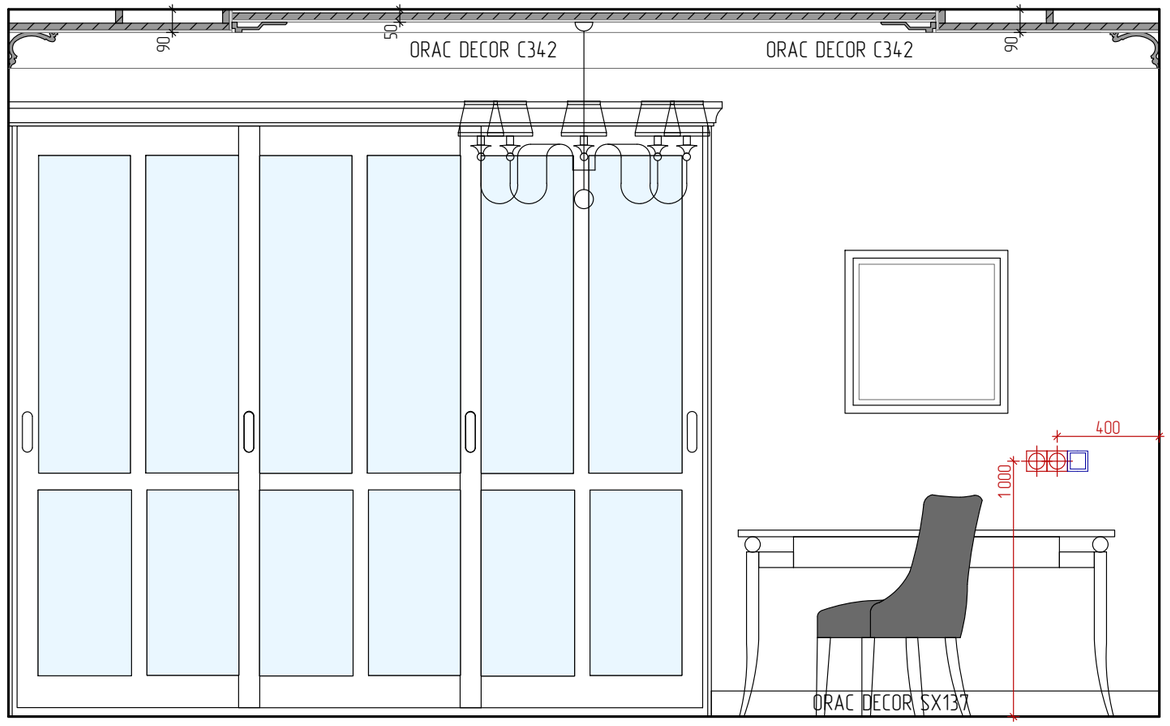

Развёртки стен: Вид 16, 17 М1:25

Лист
15

Вид 18

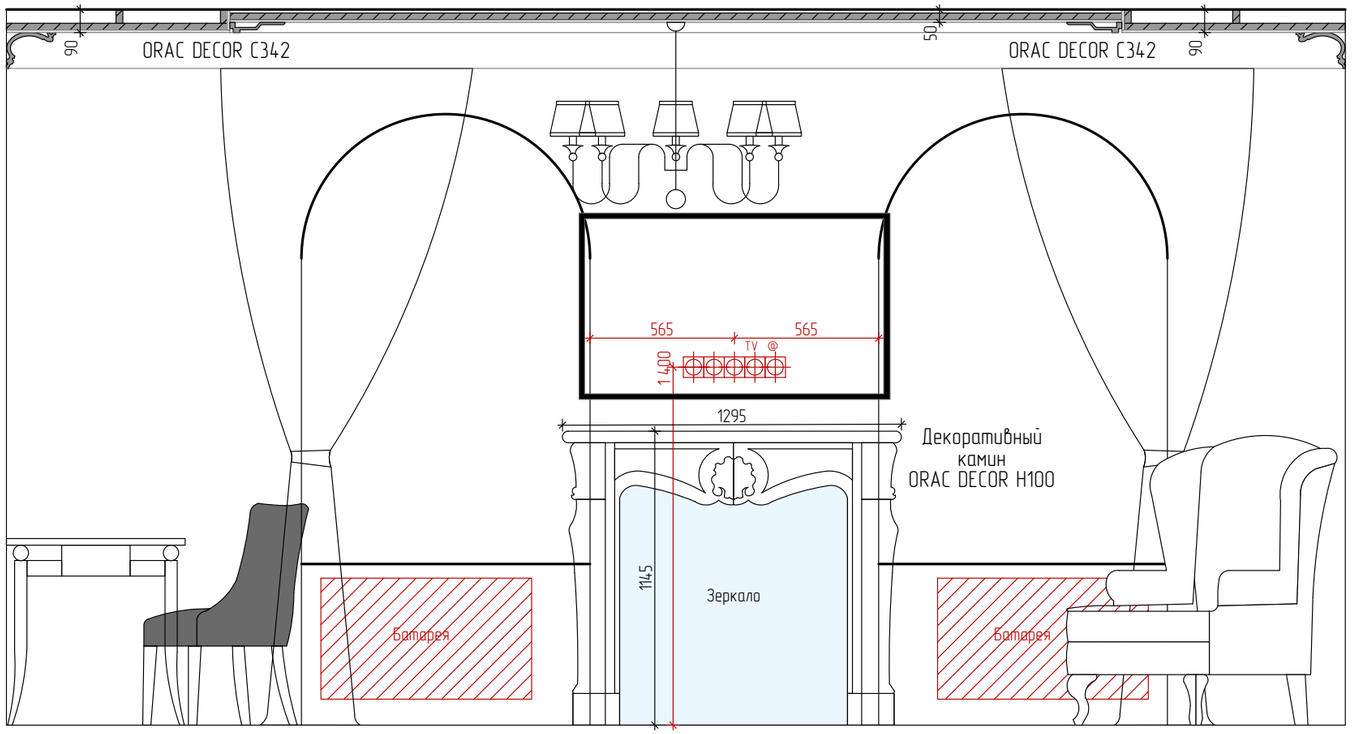

Развёртки стен: Вид 18 М1:25

Лист
16

Вид 19

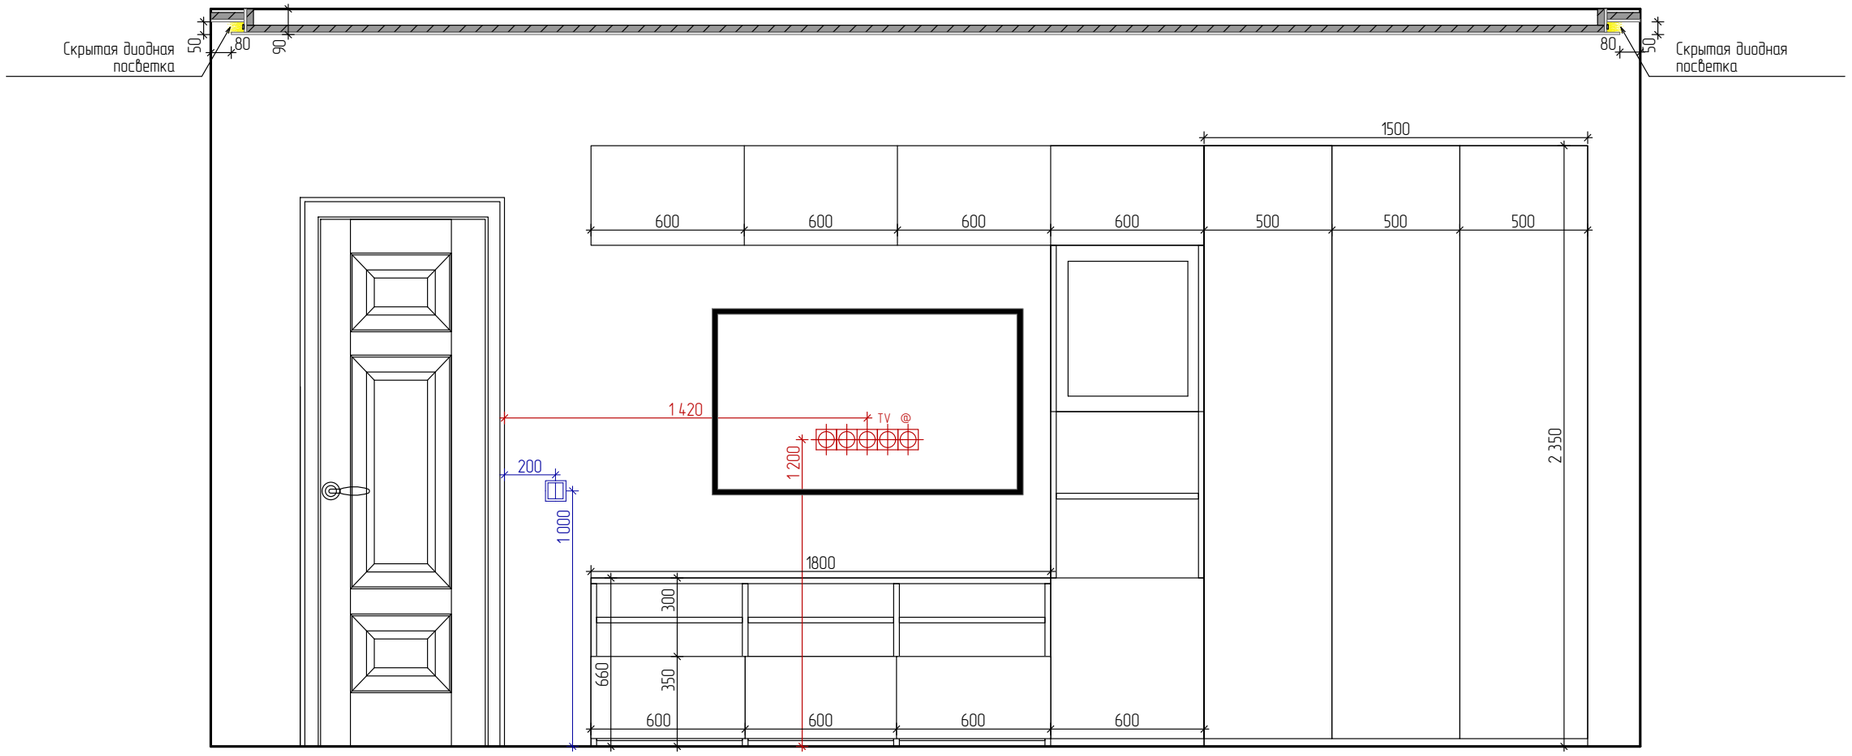

Развёртки стен: Вид 19 М1:25

Лист 17

Вид 20

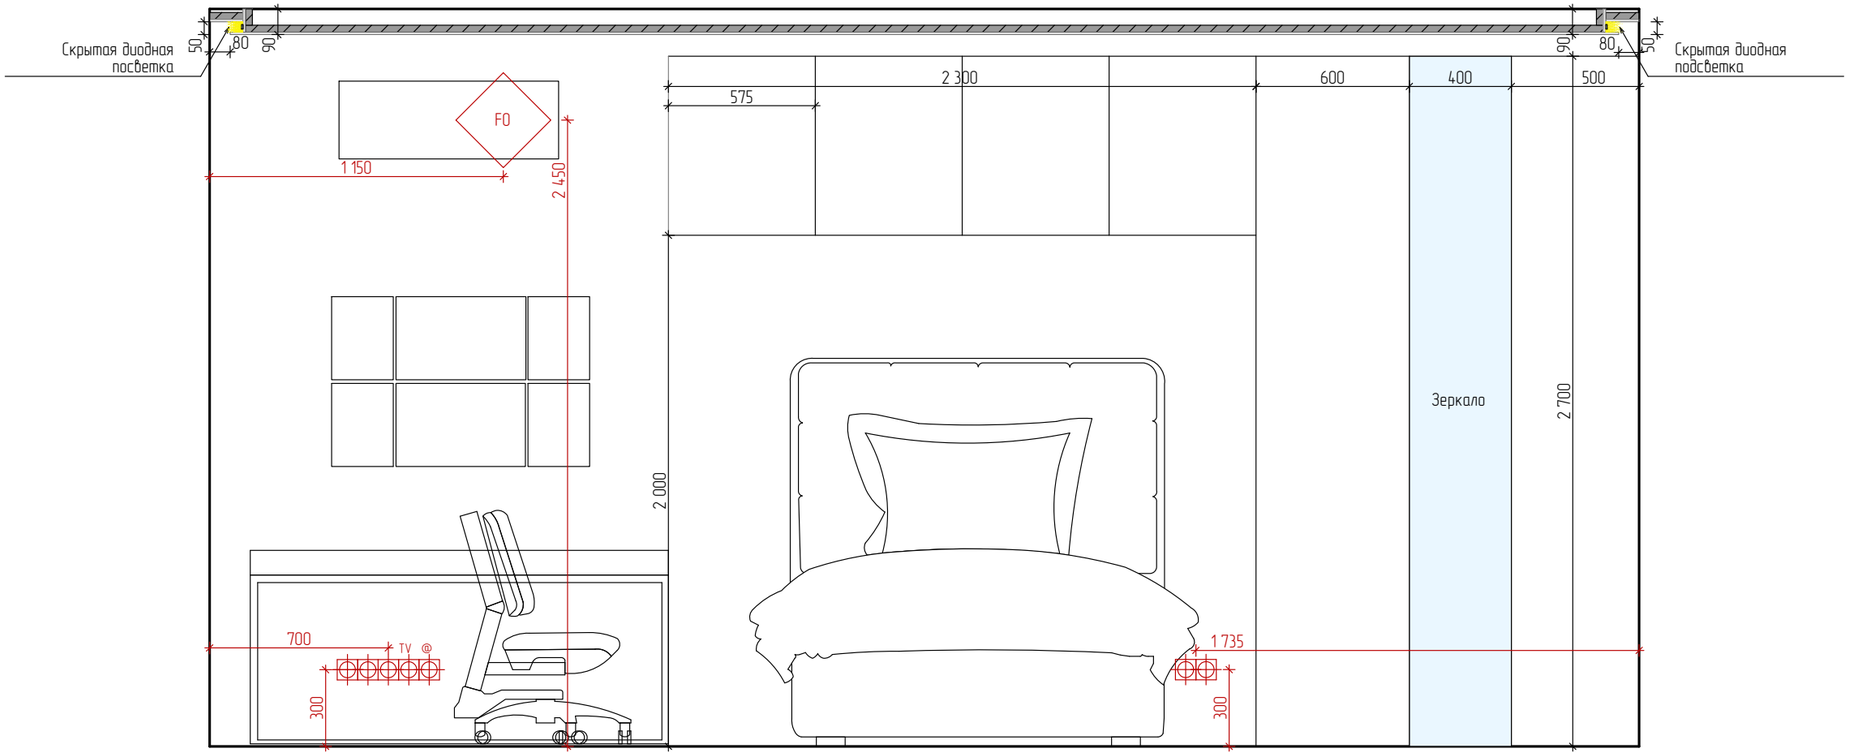

Вид 21

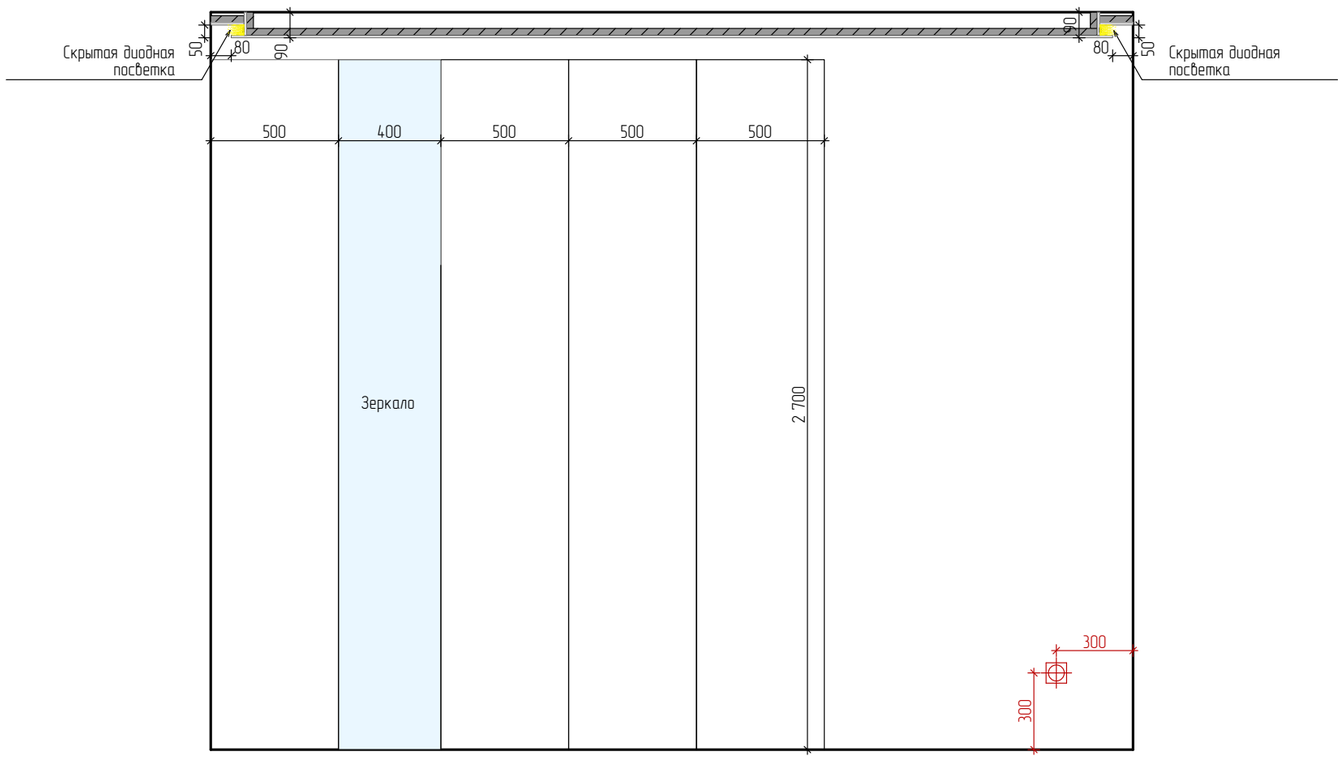

Развёртки стен: Вид 20, 21 М1:25

Лист 18

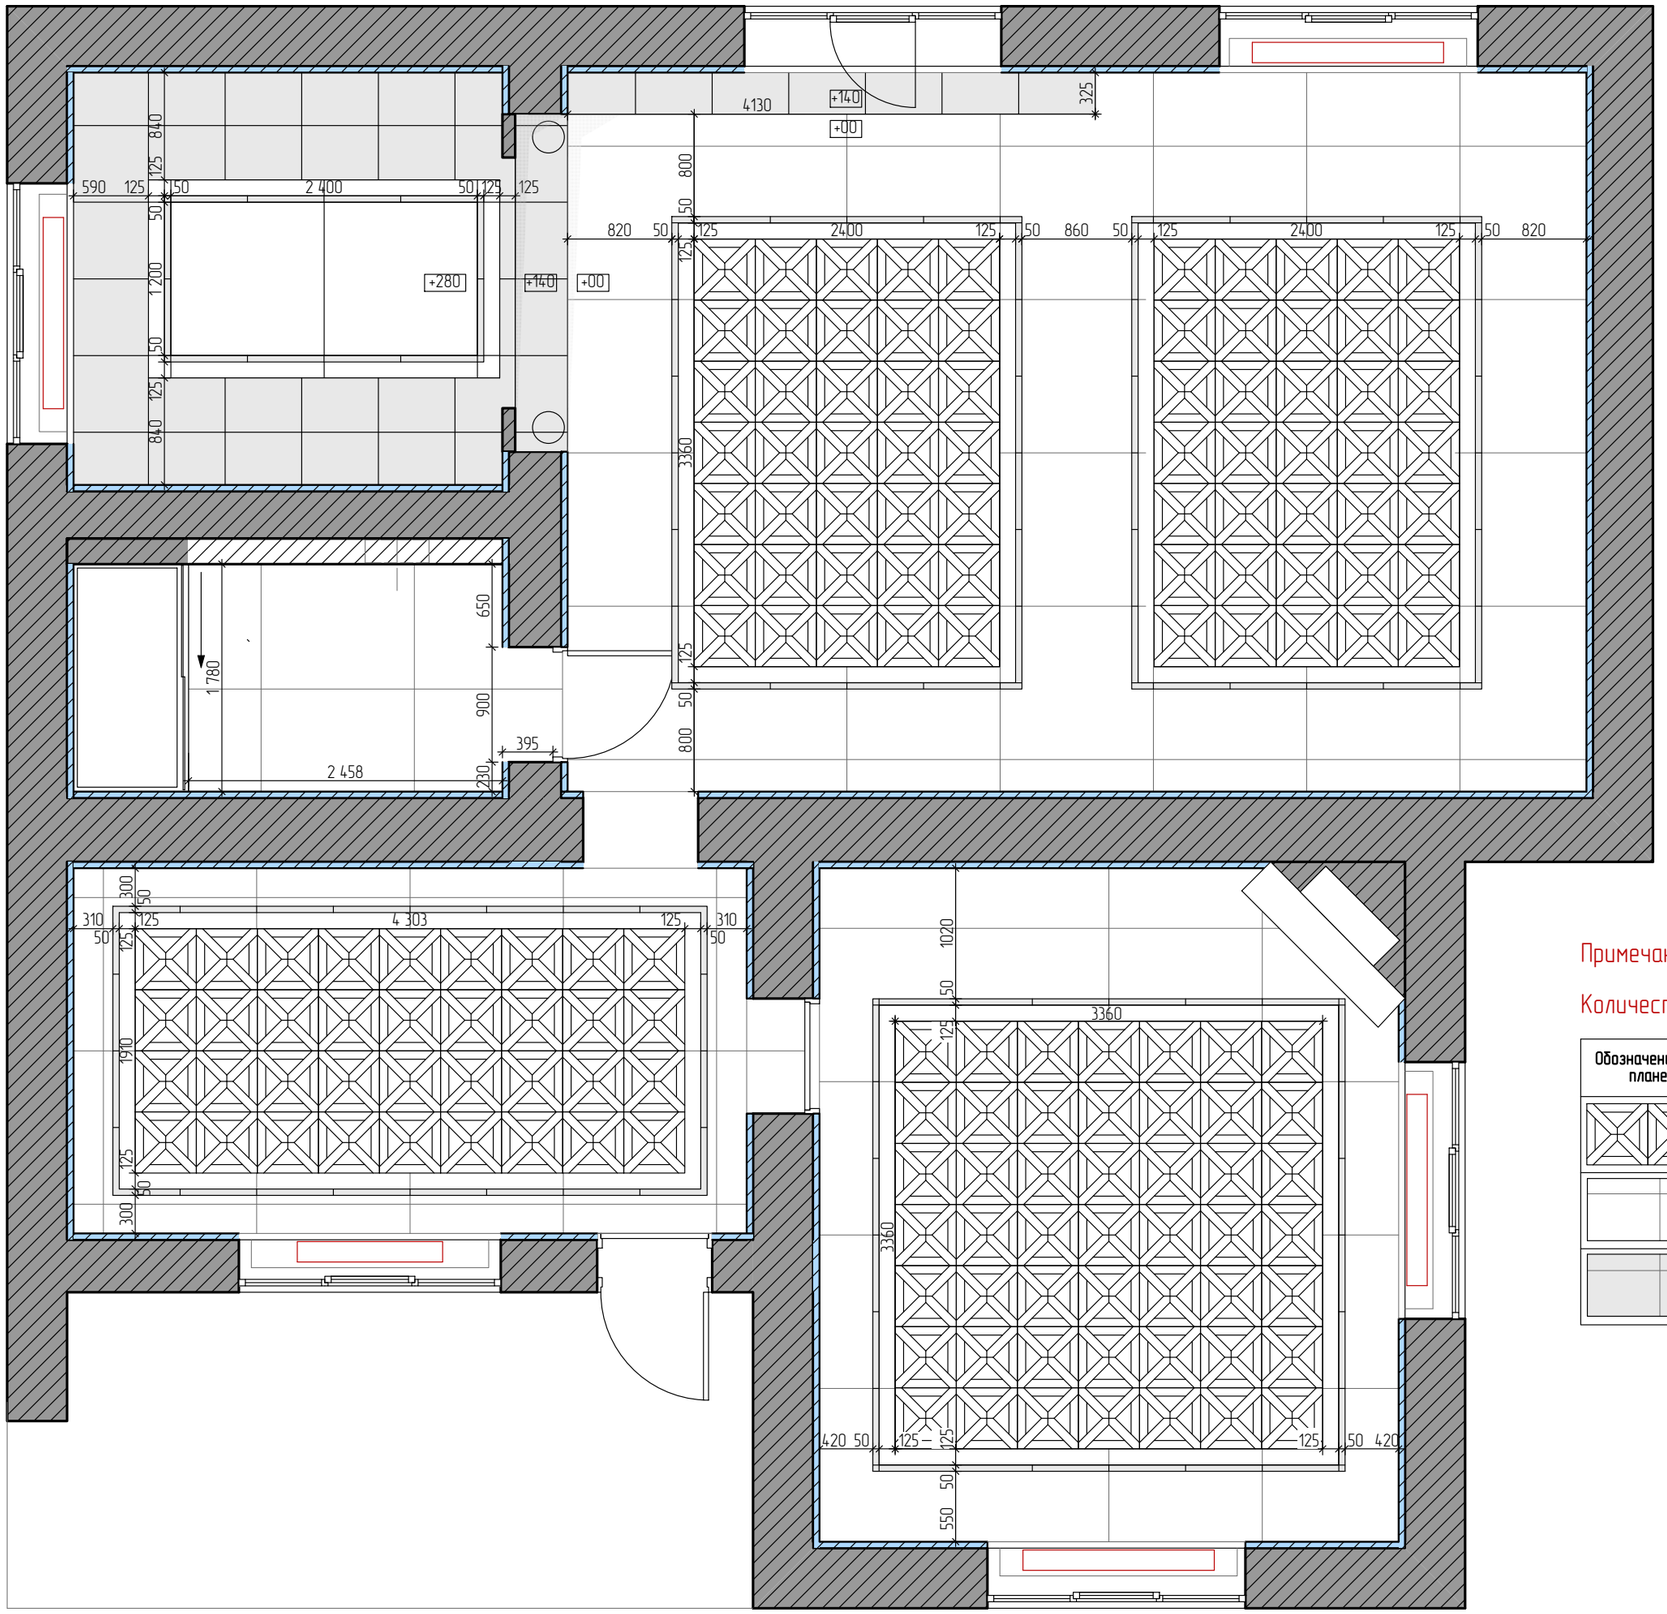

Примечание*

Количество материалов пола указано без учёта запаса.

Обозначение на плане	Наименование	Площадь м²
	Плитка напольная ф-ка Settecento коллекция Vintage, 478x478 мм.	35.4
	Плитка напольная ф-ка TUBADZIN Monolit Petrasanta. 1198x1198 т. 10мм.	55
	Плитка напольная ф-ка TUBADZIN Monolit Mulina. 598x598 т. 10мм.	14.2

План материалов пола 1-го этажа М1:50

Лист 19

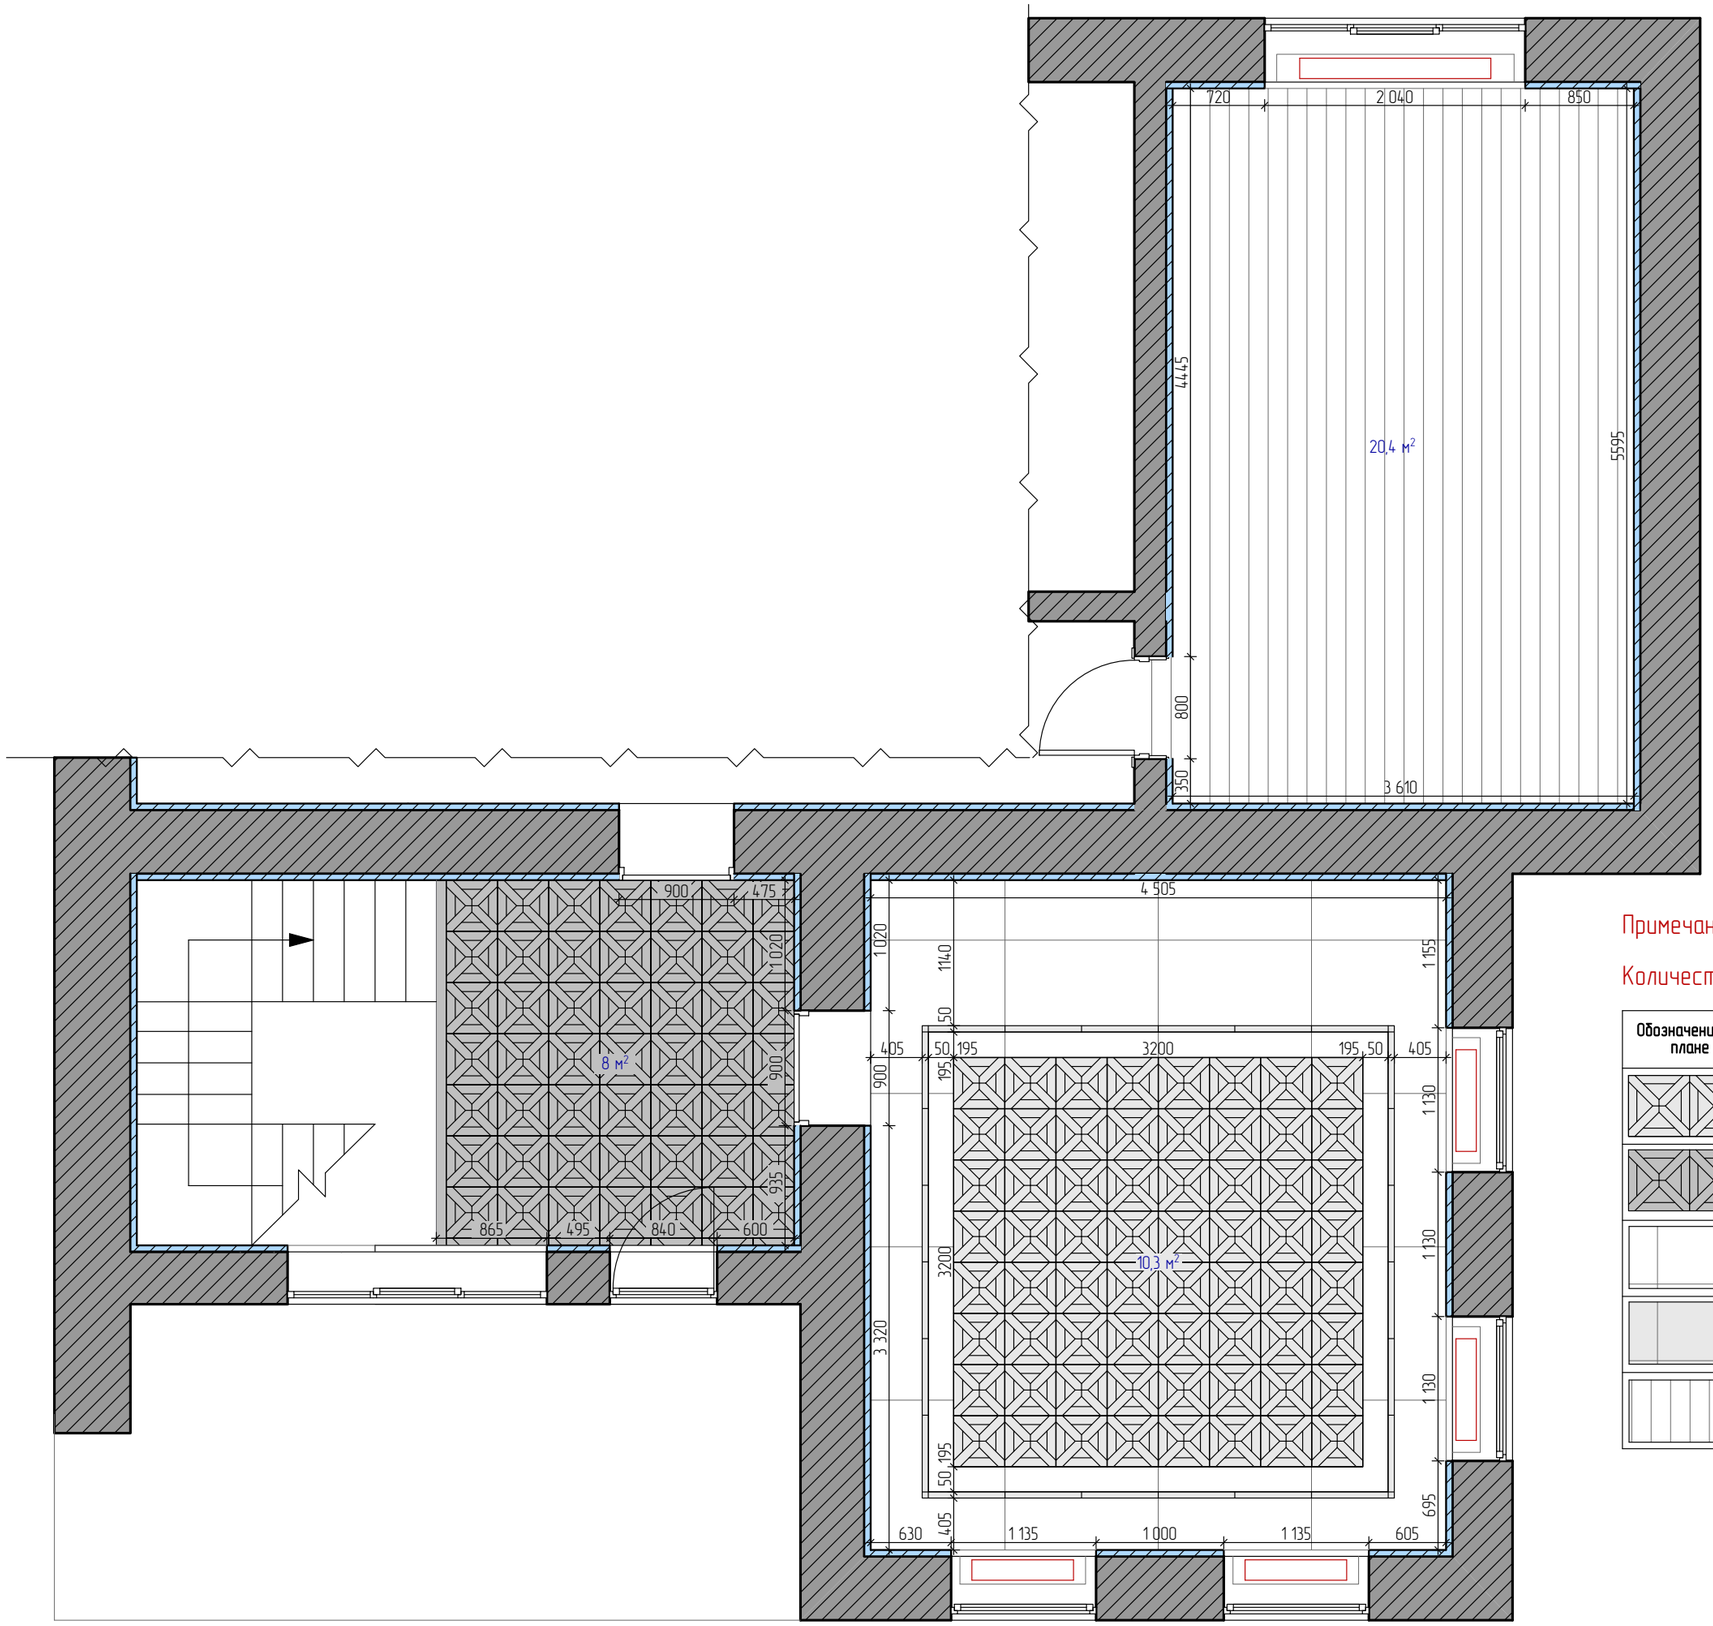

Примечание*

Количество материалов пола указано без учёта запаса.

Обозначение на плане	Наименование	Площадь м²
	Художественный ламинат Versale Дуб Рейн 8007 т.12 + подложка пробка т. 3мм. 1200х400 мм	10.3
	Художественный ламинат Versale 90728 Дуб классик т. 12мм + подложка пробка 3мм. 1200х400 мм	8
	Плитка напольная ф-ка TUBADZIN Monolit Petrasanta. 1198х1198 т. 10мм.	14
	Плитка напольная ф-ка TUBADZIN Monolit Mulina. 598х598 т. 10мм.	1
	Ламинат Berry Alloc коллекция Urban 4V Дуб Крит т. 8мм + подложка пробка 3 мм.	20.4

План материалов пола 2-го этажа М1:50

Лист 20

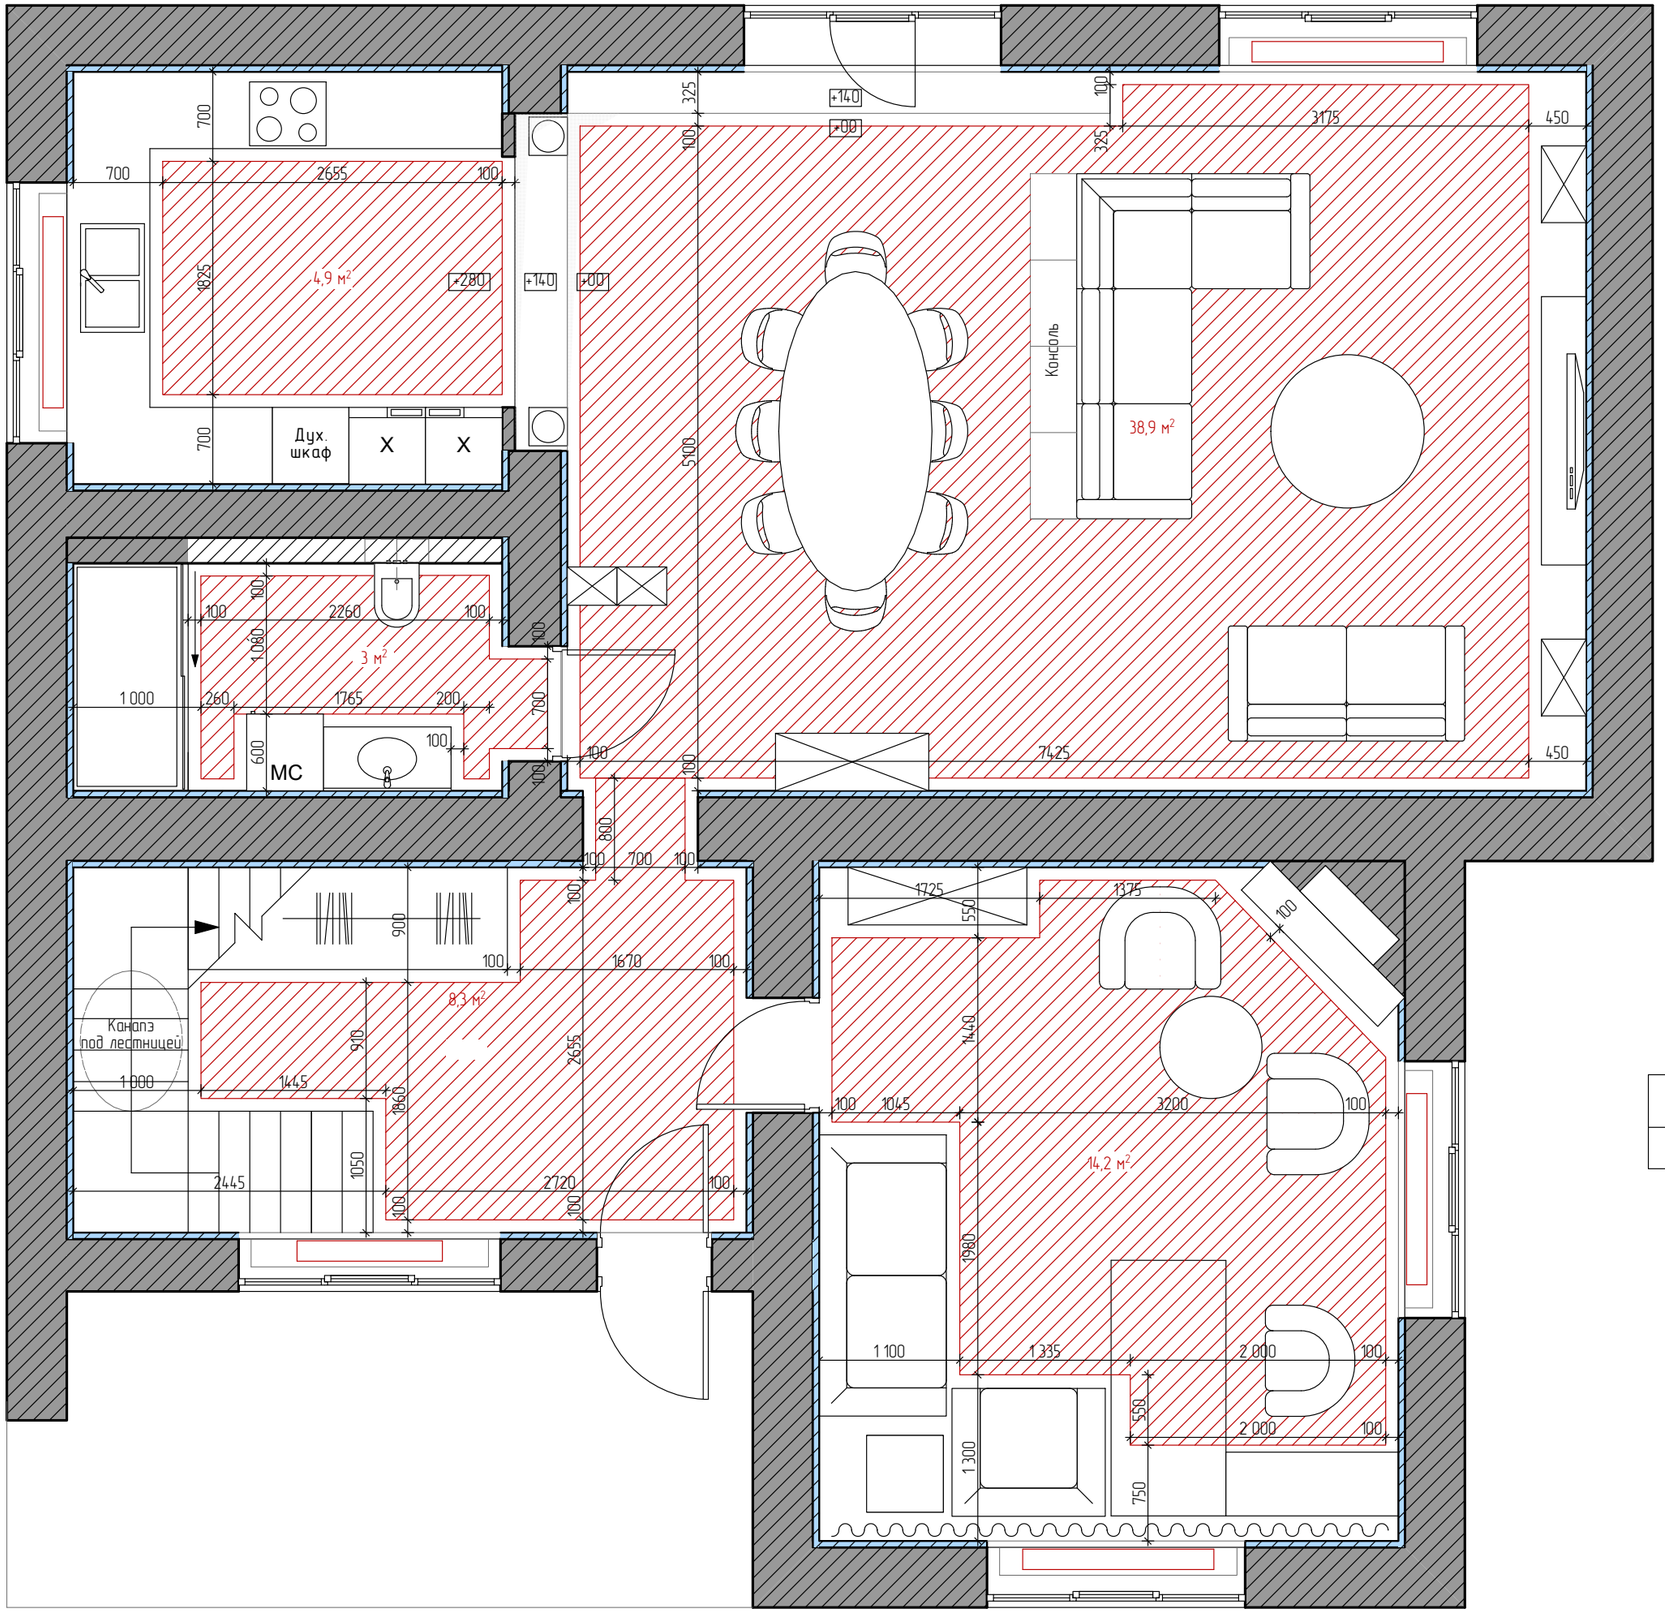

Условные обозначения	
	Тёплый пол

План тёплого пола 1-го этажа М1:50

Лист 21

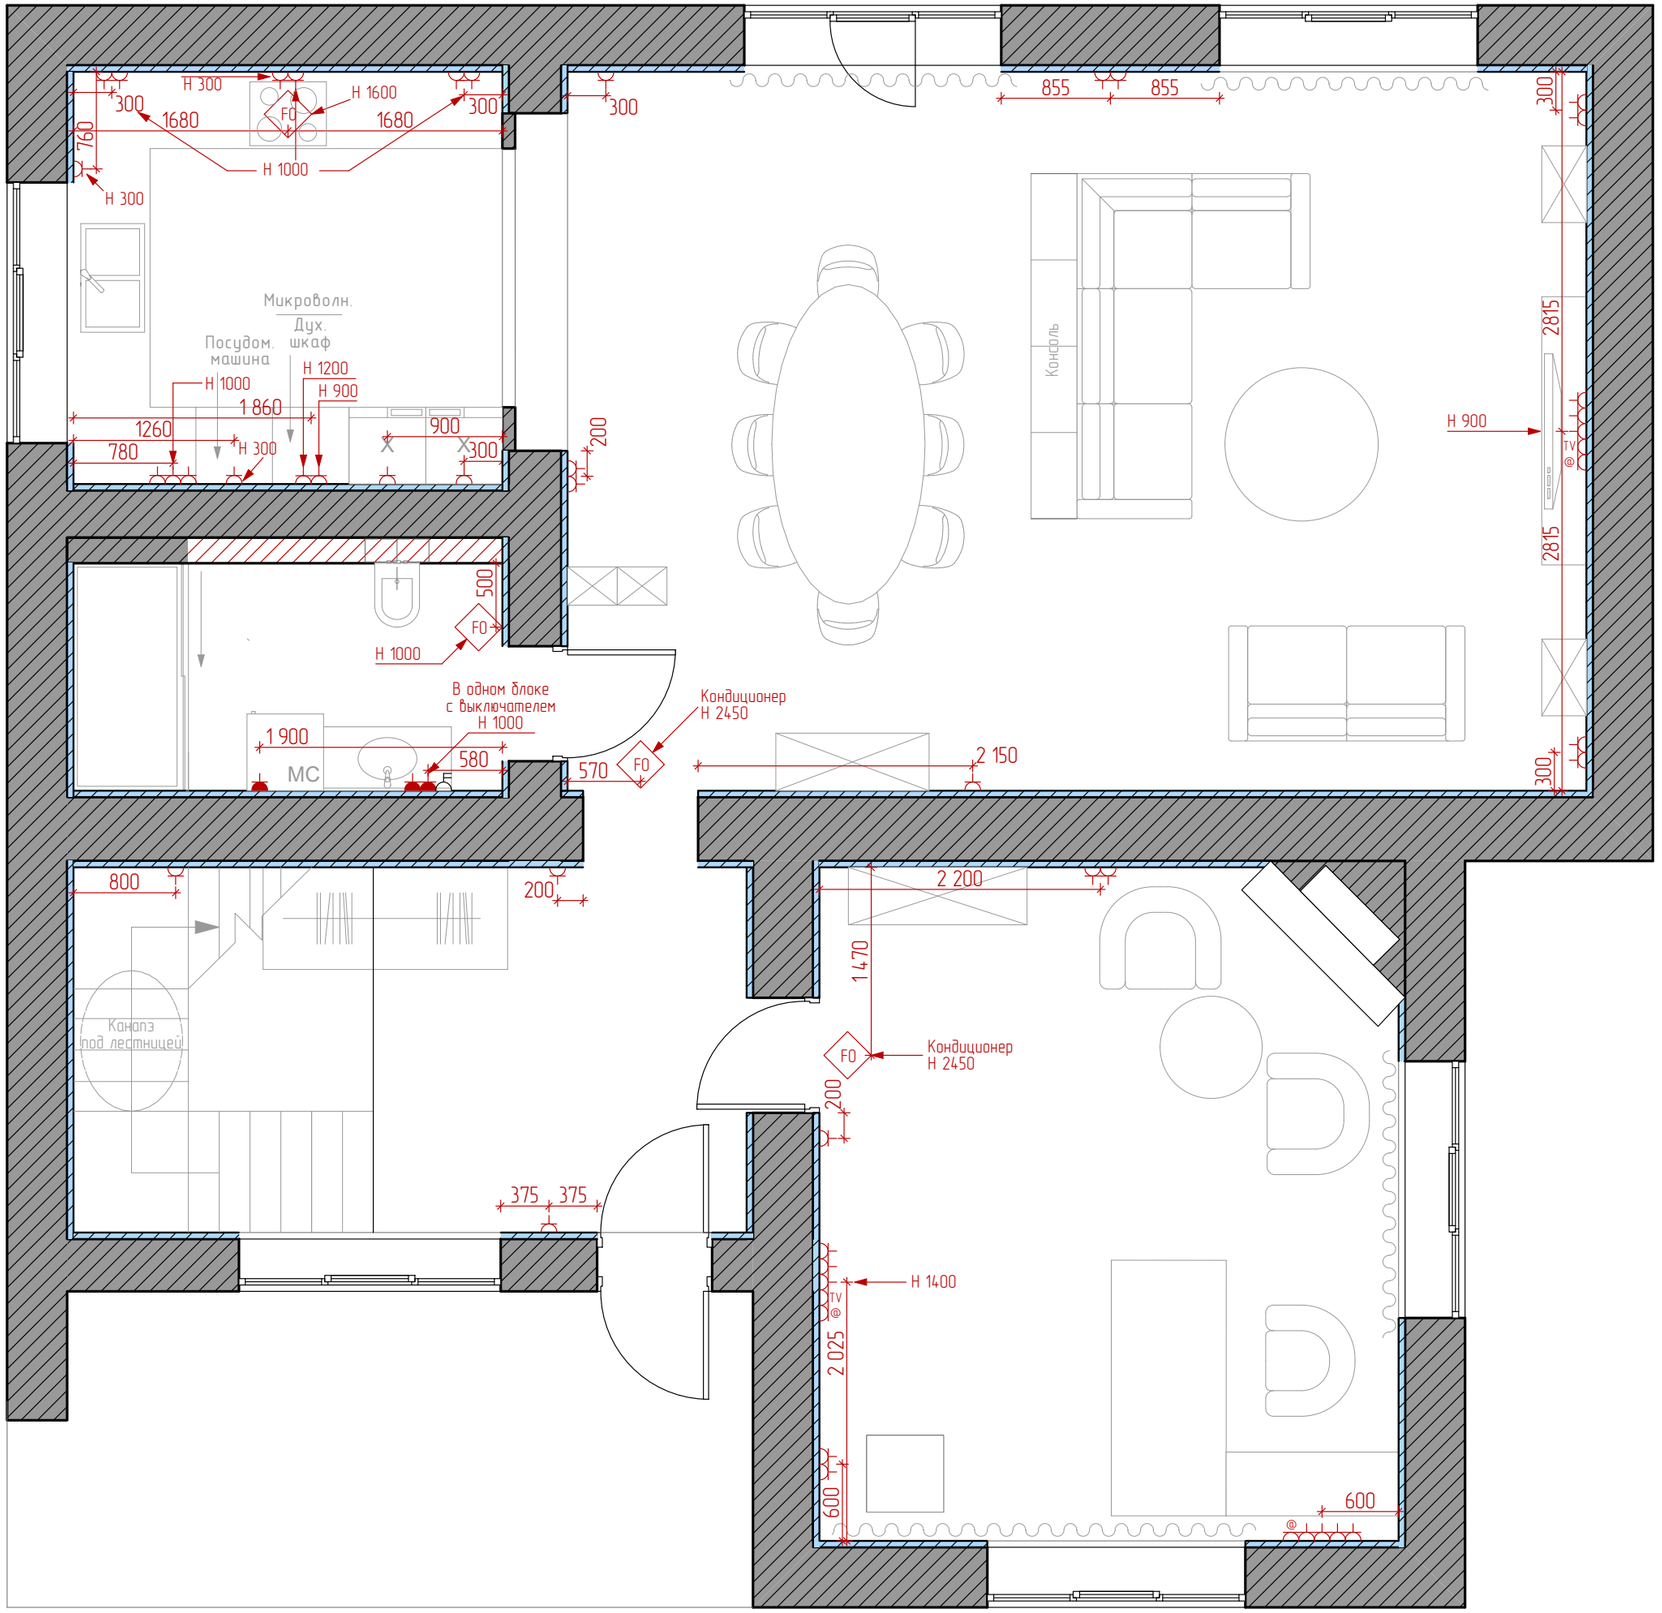

Примечание*

Все розетки размещены на h 0,300 от +0,000, исключение составляют розетки, высоты размещения которых указано на плане

Условные обозначения		
Наименование	Обозначение на плане	Количество
Розетка на 220V		43
Розетка влагозащищенная		3
Розетка телевизионная	TV	2
Фаза ноль	FO	3
Сетевая розетка	@	3

Примечание*

Планы электрики обязательно рассматривать с развертками.

План размещения розеток 1-го этажа М1:50

Лист 22

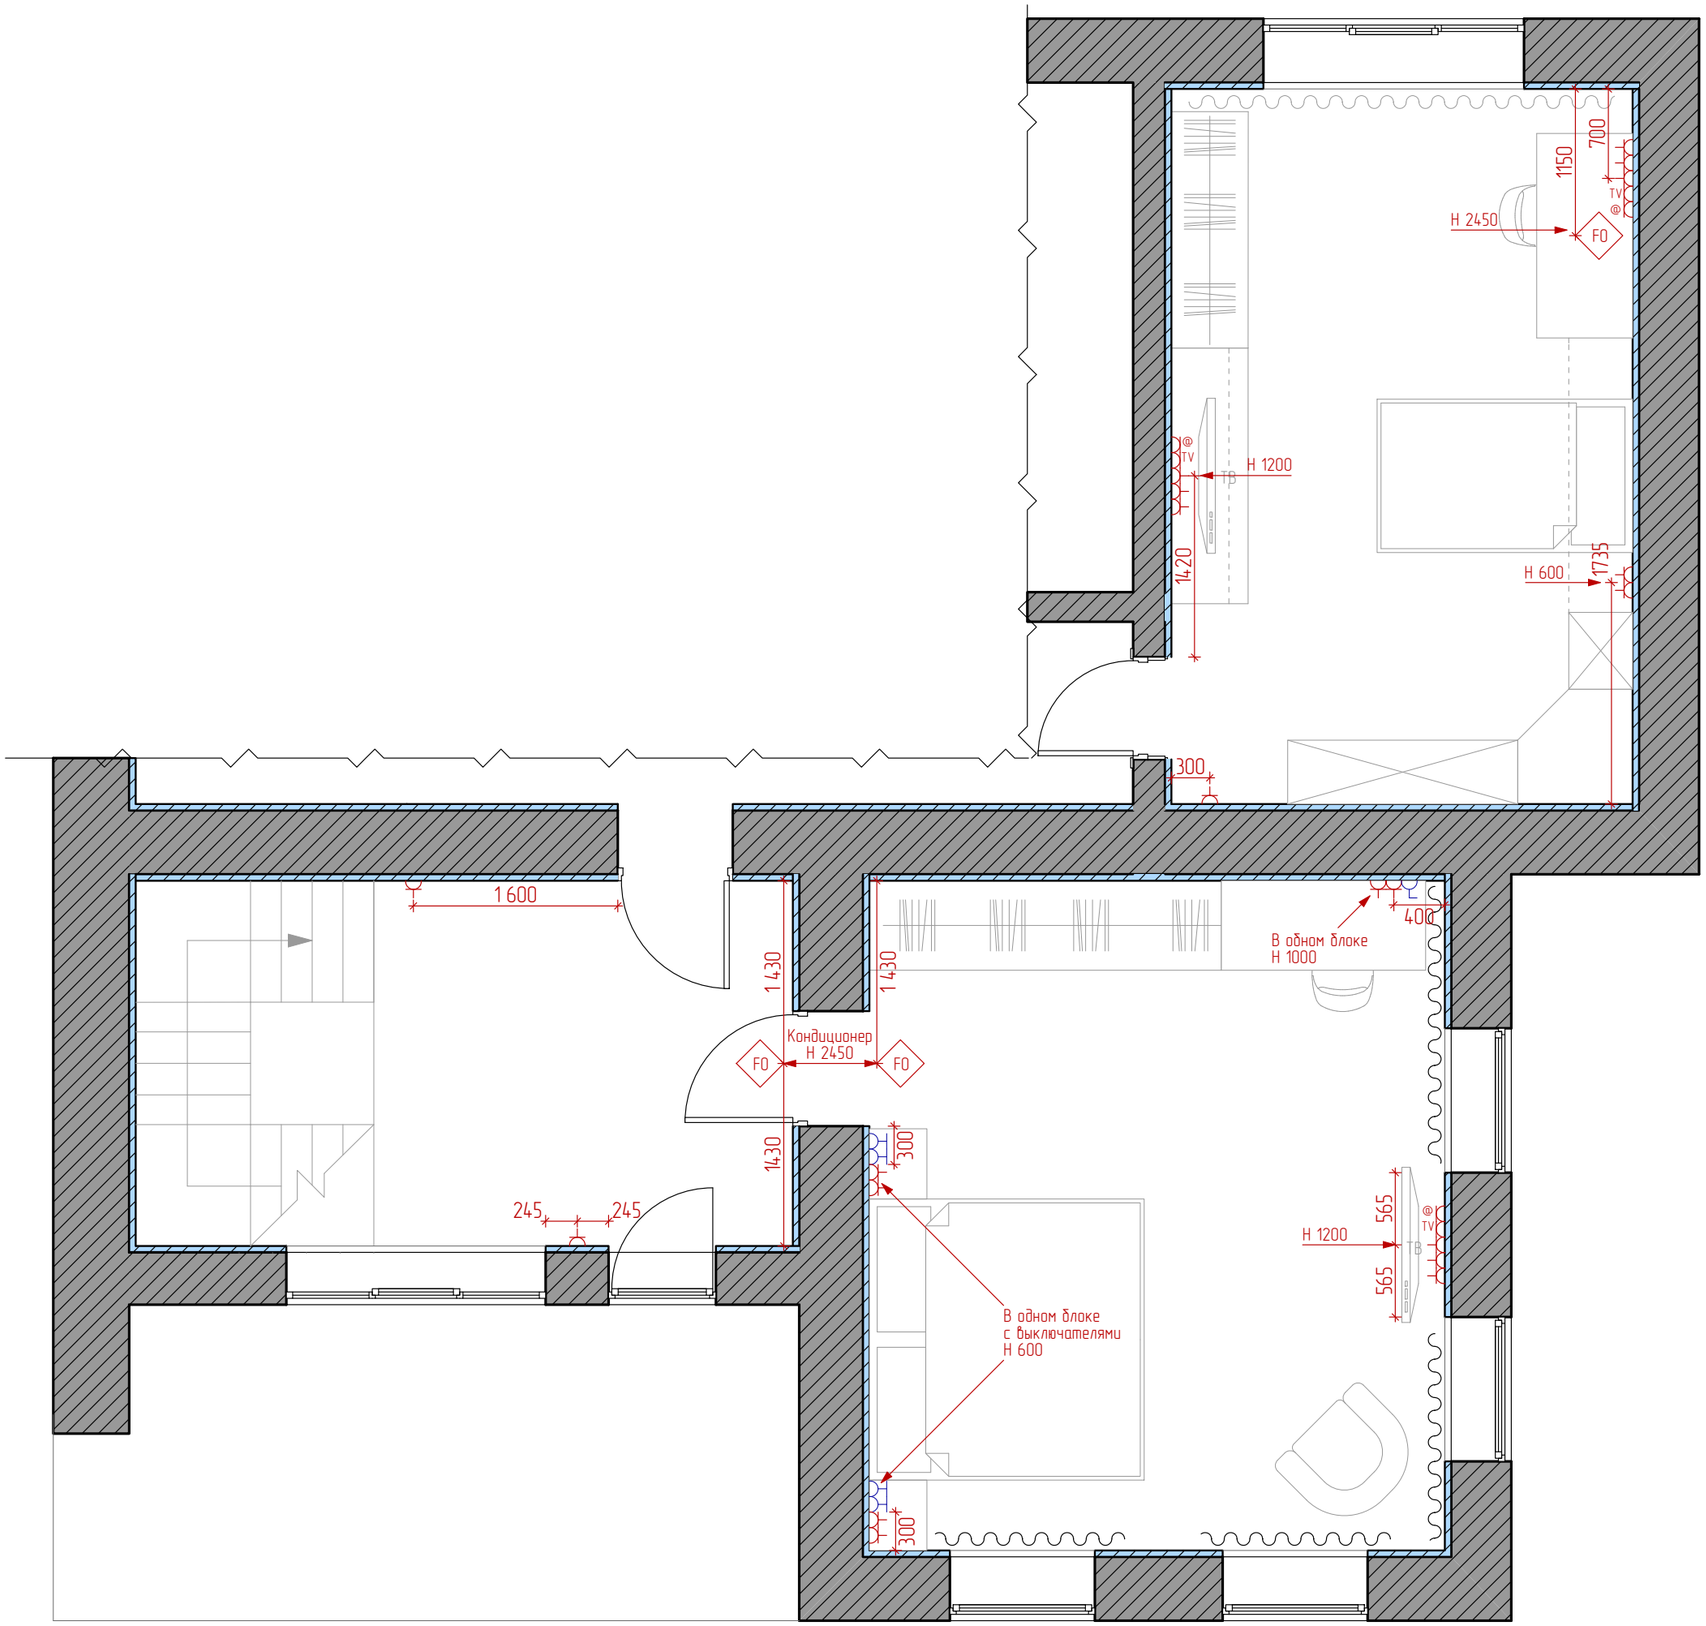

Примечание*

Все розетки размещены на h 0,300 от +0,000, исключение составляют розетки, высоты размещения
которых указано на плане

Условные обозначения		
Наименование	Обозначение на плане	Количество
Розетка на 220V		19
Розетка телевизионная	TV	3
Фаза ноль	FO	3
Сетевая розетка	@	3

Примечание*

Планы электрики обязательно рассматривать с развертками.

План размещения розеток 2-го этажа М1:50

Лист 23

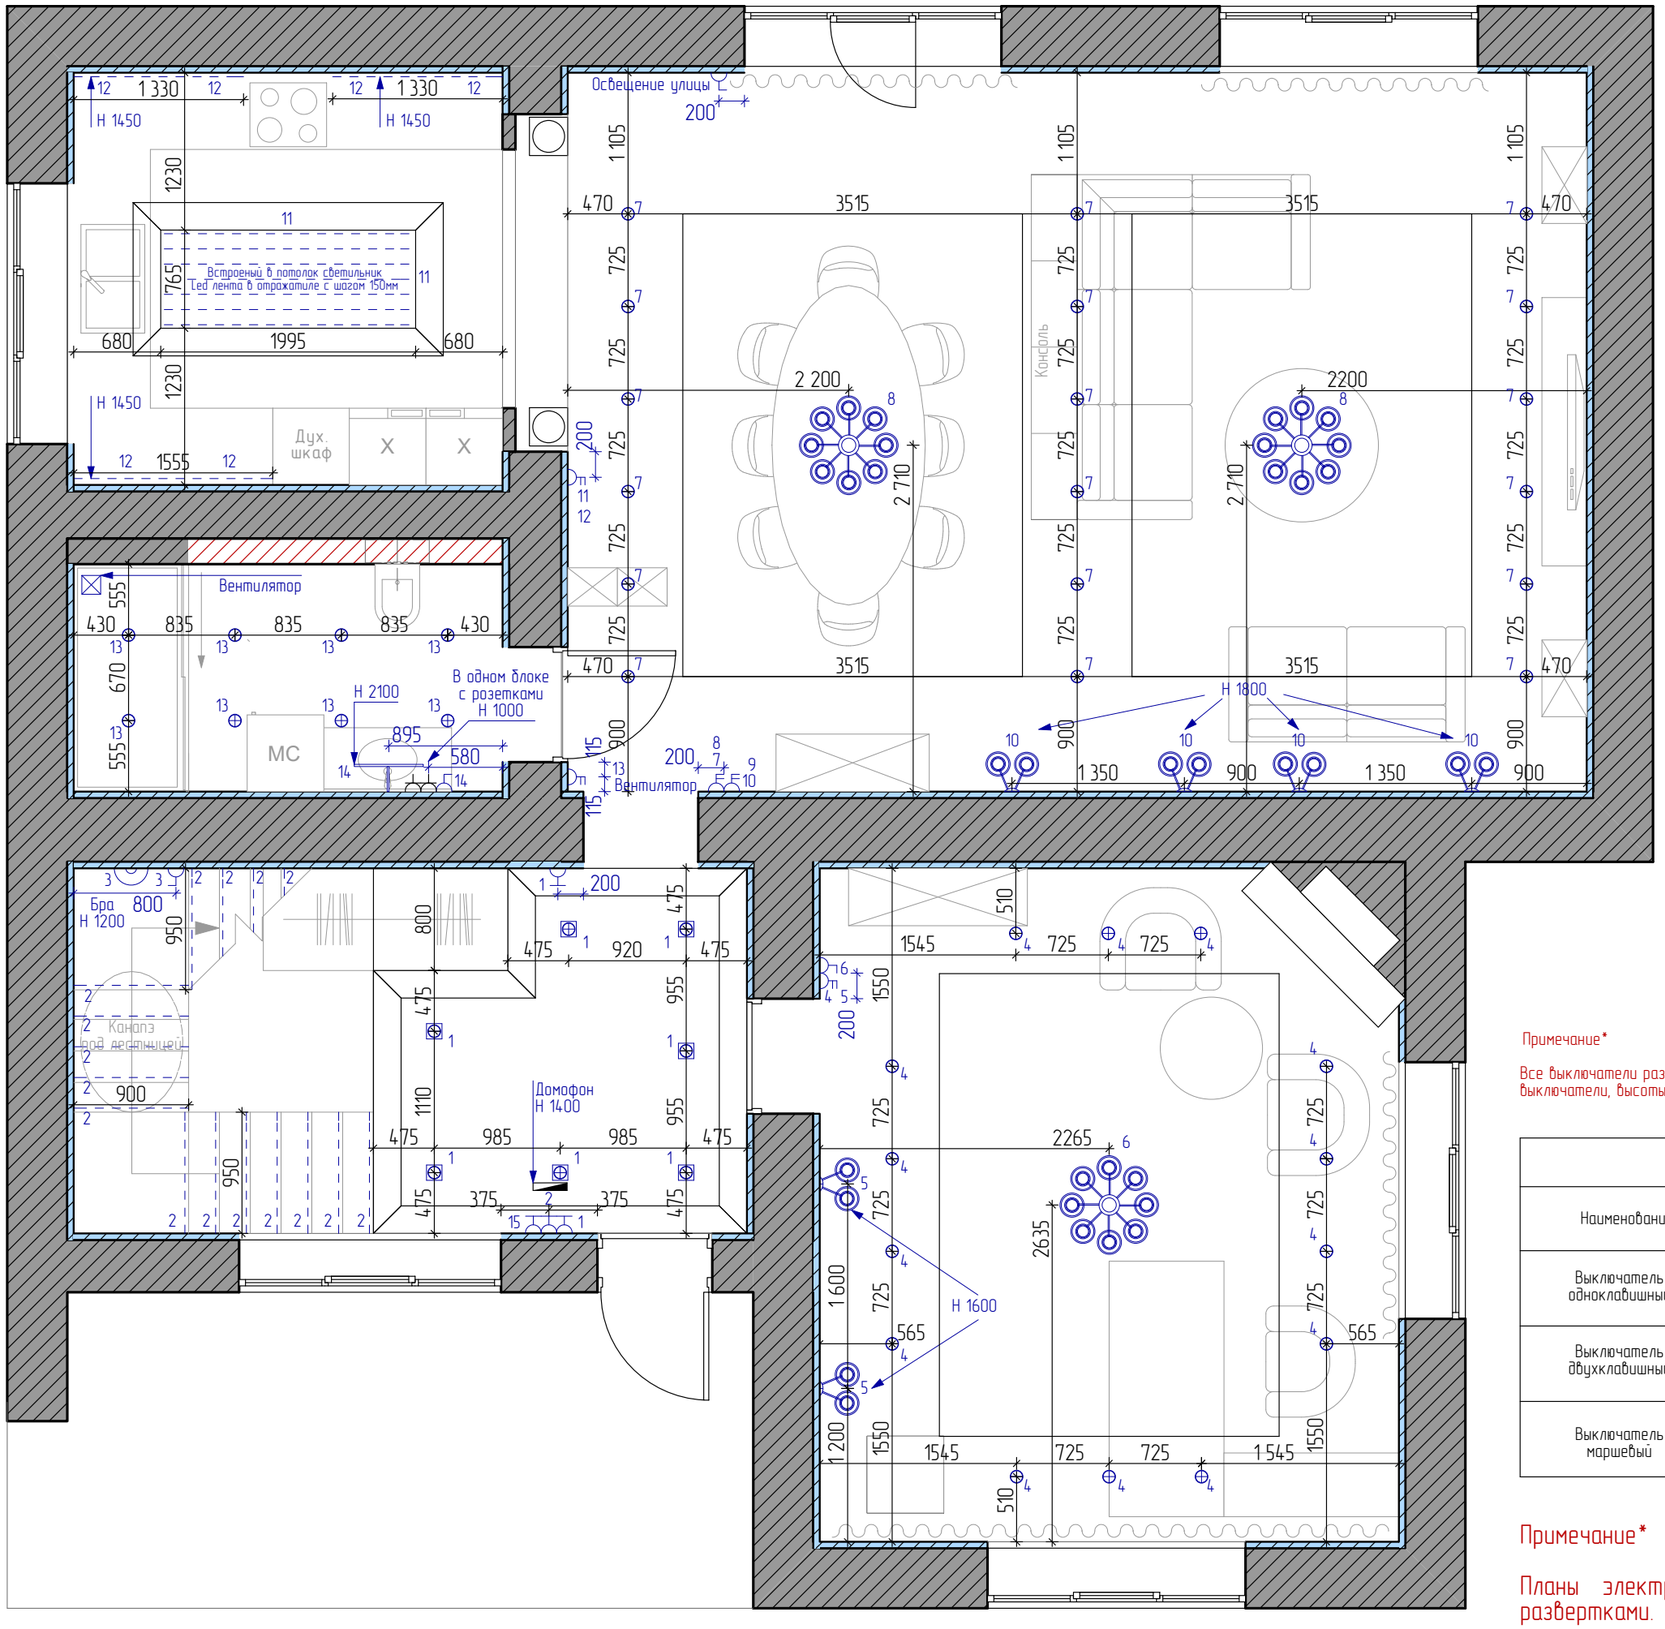

Примечание*

Все выключатели размещены на h 1,000 от +0,000 исключение составляют выключатели, высоты размещения которых указано на плане

Условные обозначения		
Наименование	Обозначение на плане	Количество
Выключатель одноклавишный		4
Выключатель двухклавишный		5
Выключатель маршевый		4

Примечание*

Планы электрики обязательно рассматривать с развертками.

План размещения осветительного оборудования и выключателей 1-го этажа М1:50

Лист 24

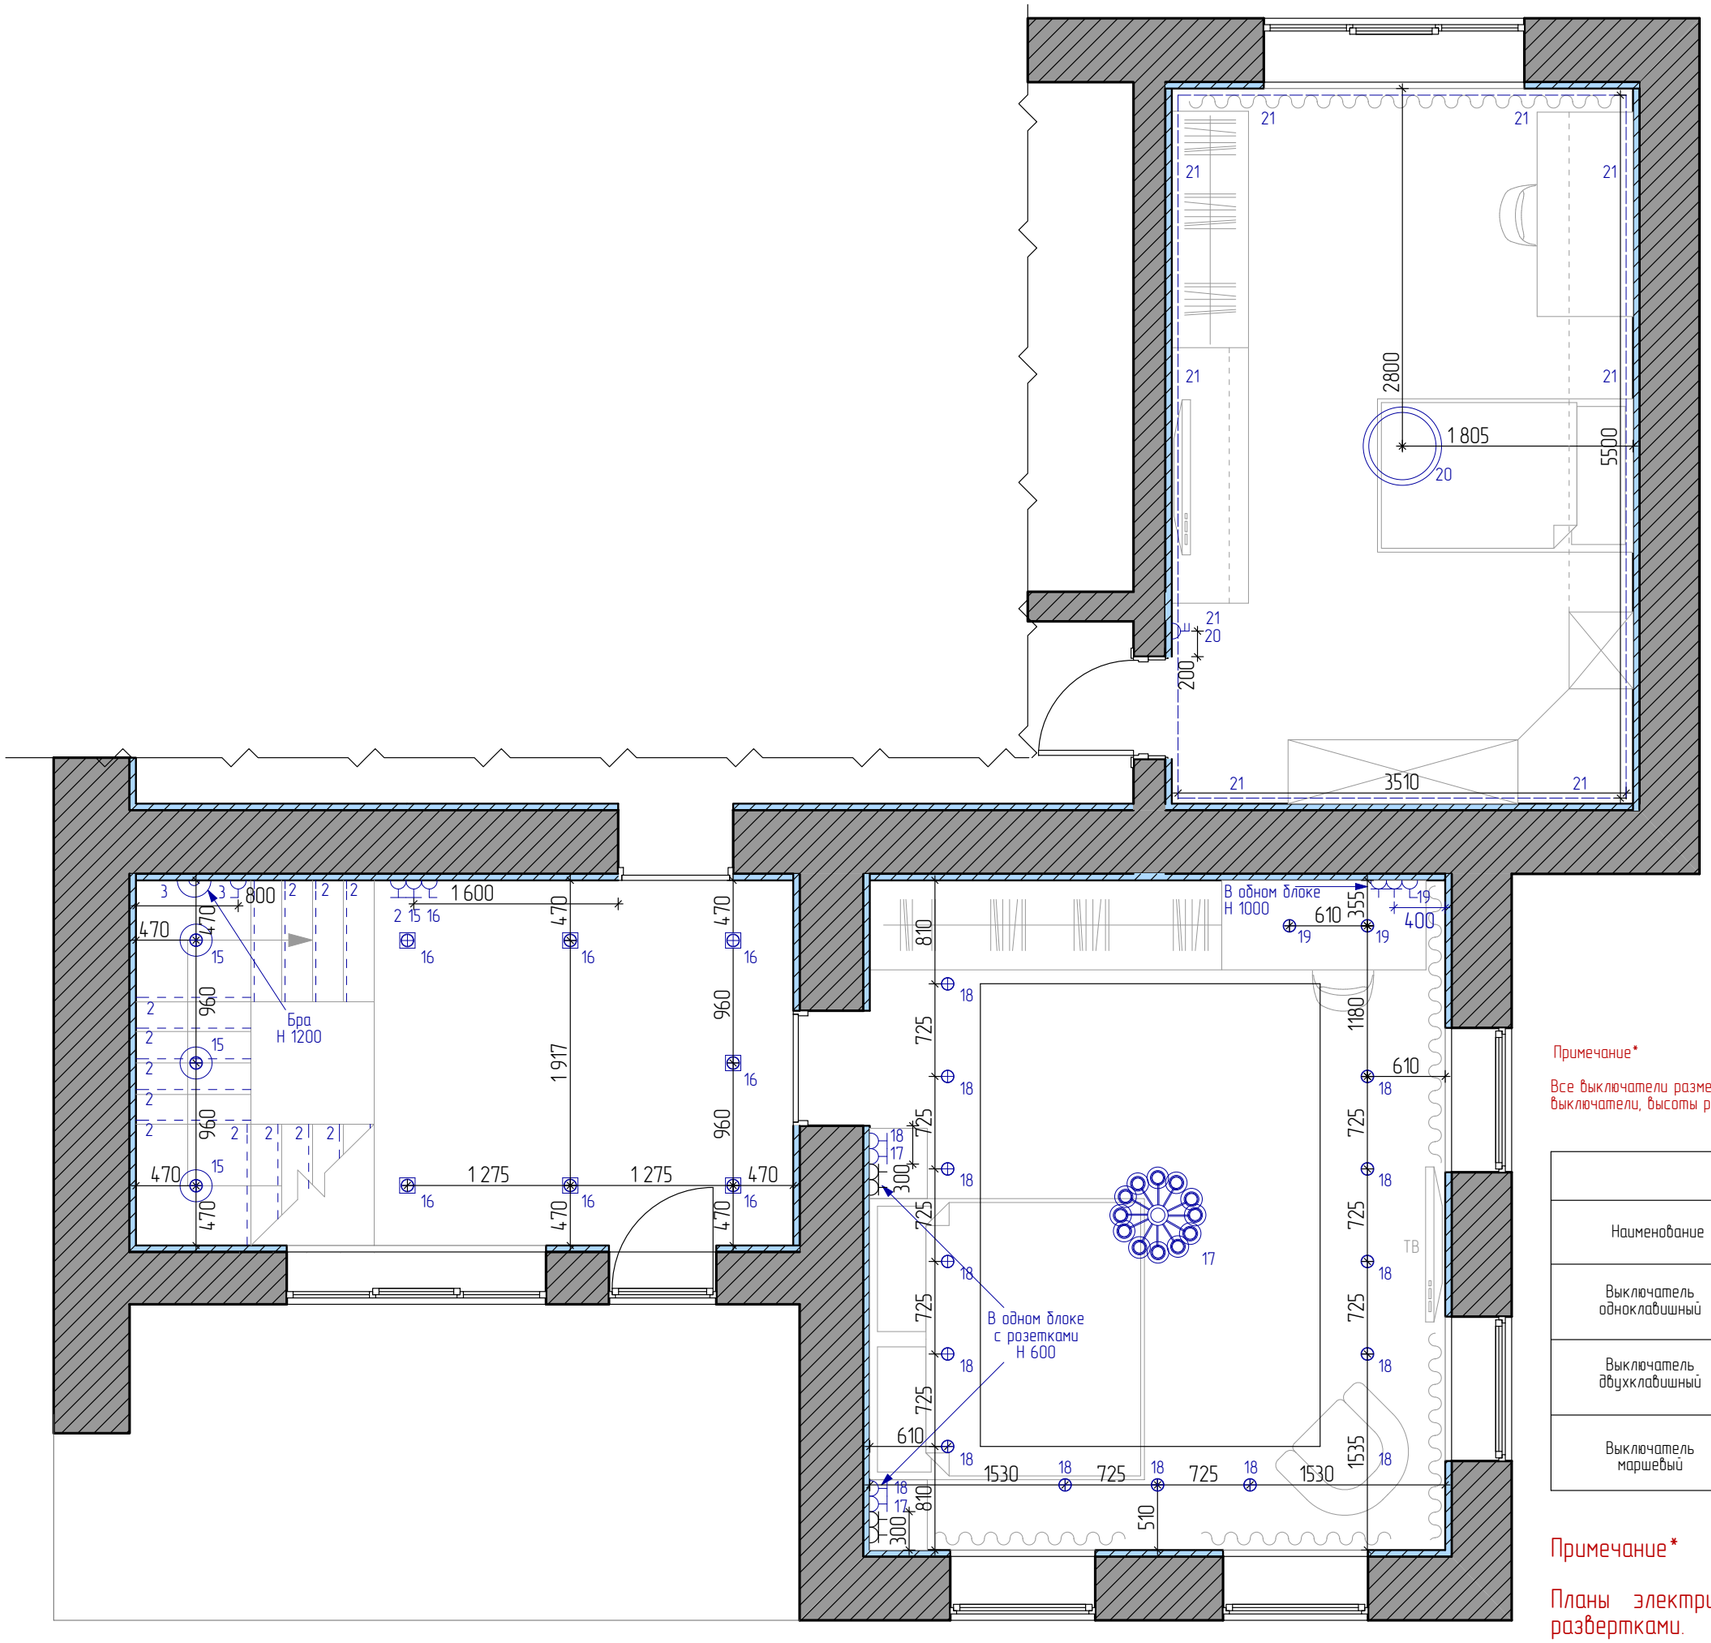

Примечание*

Все выключатели размещены на h 1,000 от +0,000 исключение составляют выключатели, высоты размещения которых указано на плане

Условные обозначения		
Наименование	Обозначение на плане	Количество
Выключатель одноклавишный		2
Выключатель двухклавишный		1
Выключатель маршевый		6

Примечание*

Планы электрики обязательно рассматривать с развертками.

План размещения осветительного оборудования и выключателей 2-го этажа М1:50

Лист 25

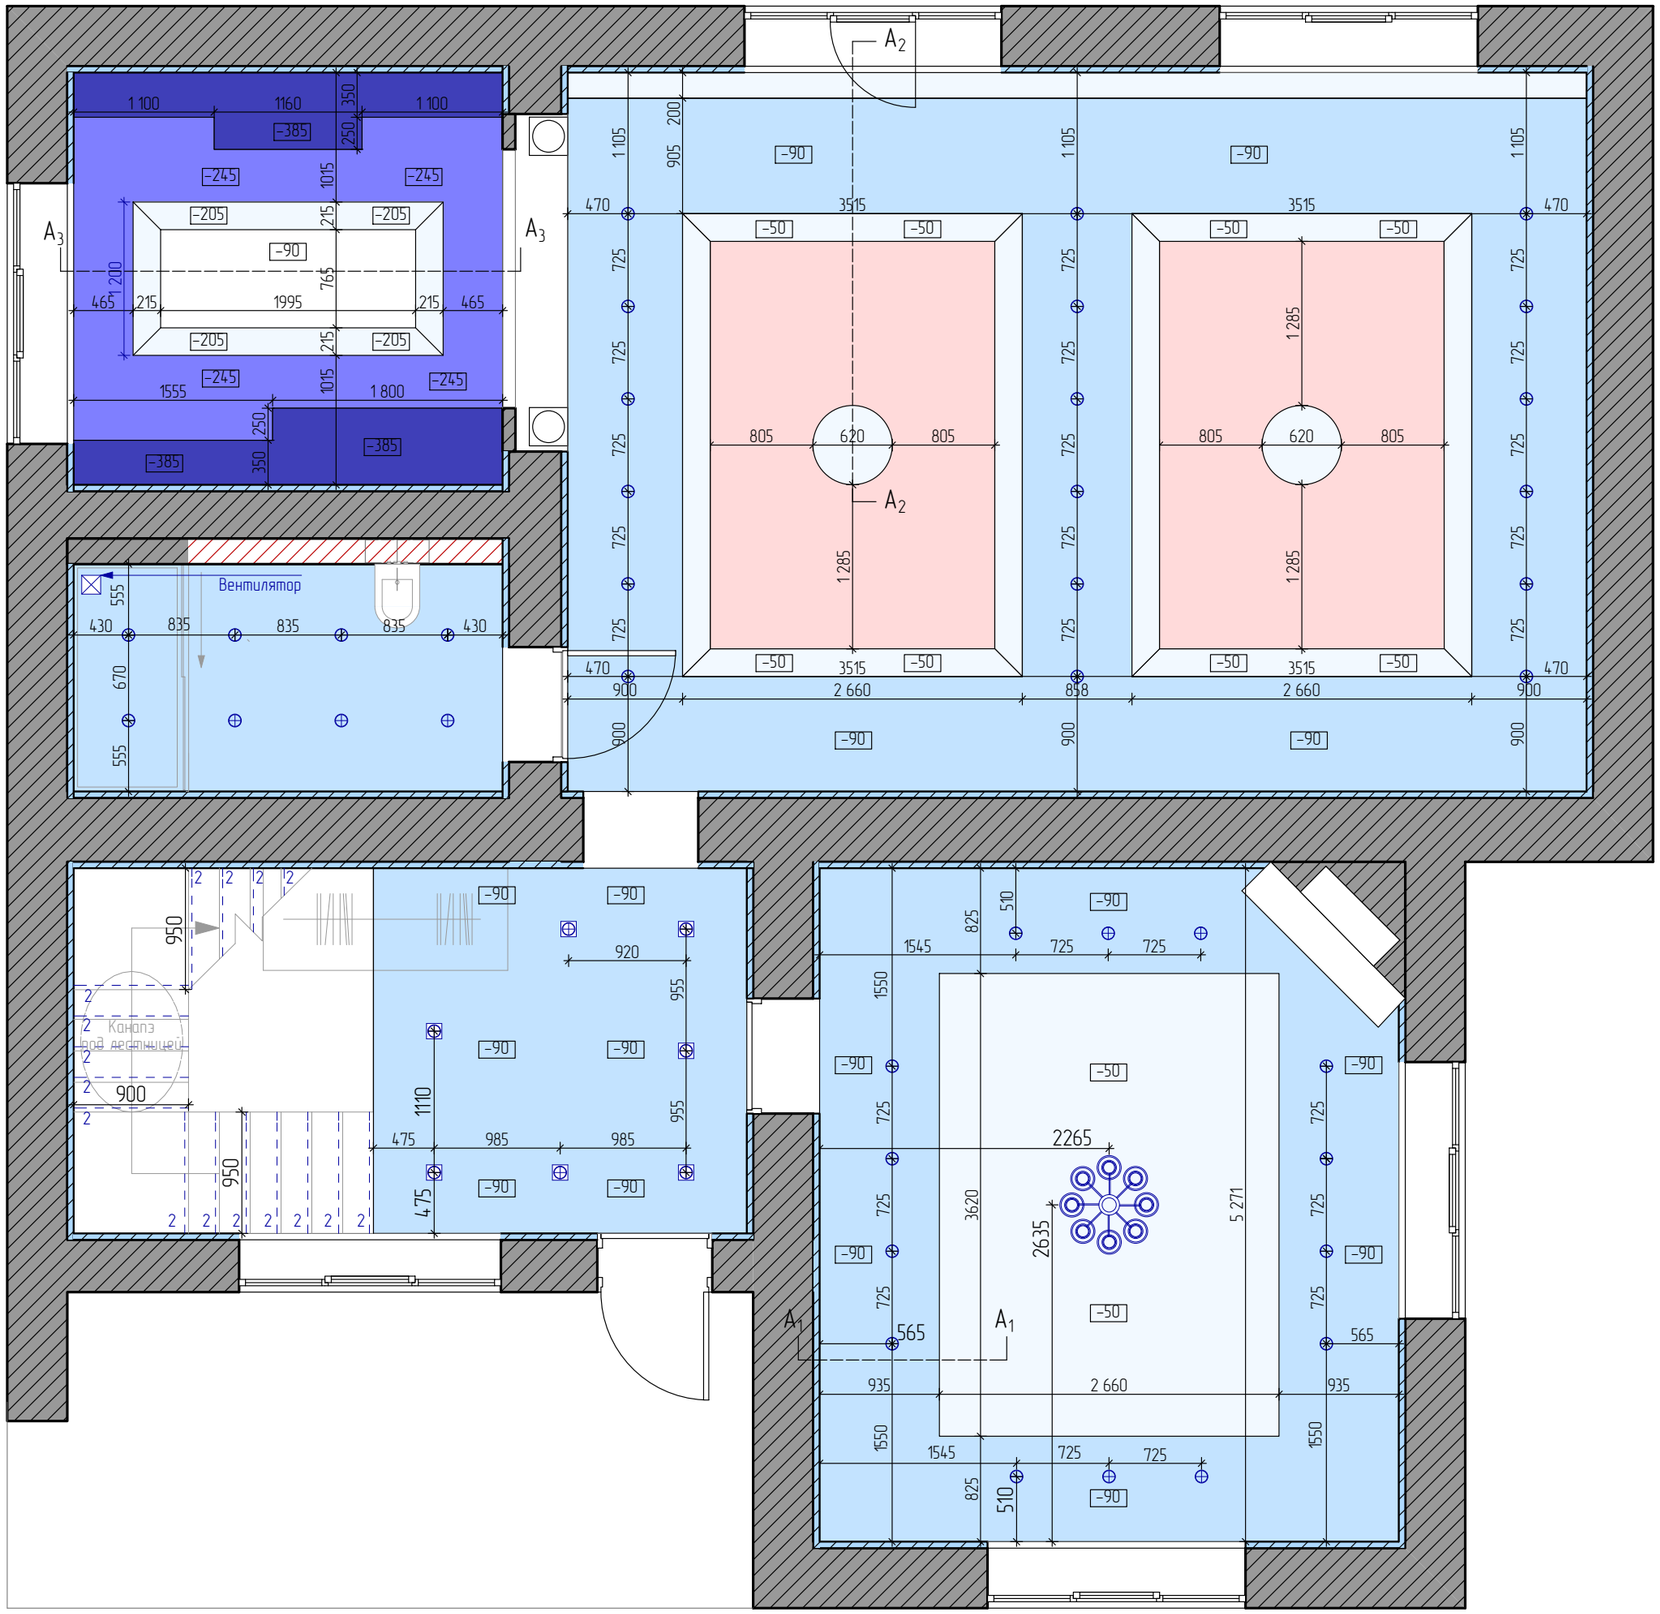

Условные обозначения

	Подвесной потолок из ГКЛ на металокаркасе −50мм от ±000
	Подвесной потолок из ГКЛ на металокаркасе −90мм от ±000
	Подвесной потолок из ГКЛ на металокаркасе −205мм от ±000
	Подвесной потолок из ГКЛ на металокаркасе −245мм от ±000
	Подвесной потолок из ГКЛ на металокаркасе −385мм от ±000
	Натяжной потолок LACKFOLIE −50мм от ±000
	Светодиодная подсветка

Высота от пола до потолка условно взята за 0.000

A_{1-3} – узел потолка (см. дополнение)

План потолков 1-го этажа 1:50

Лист 26

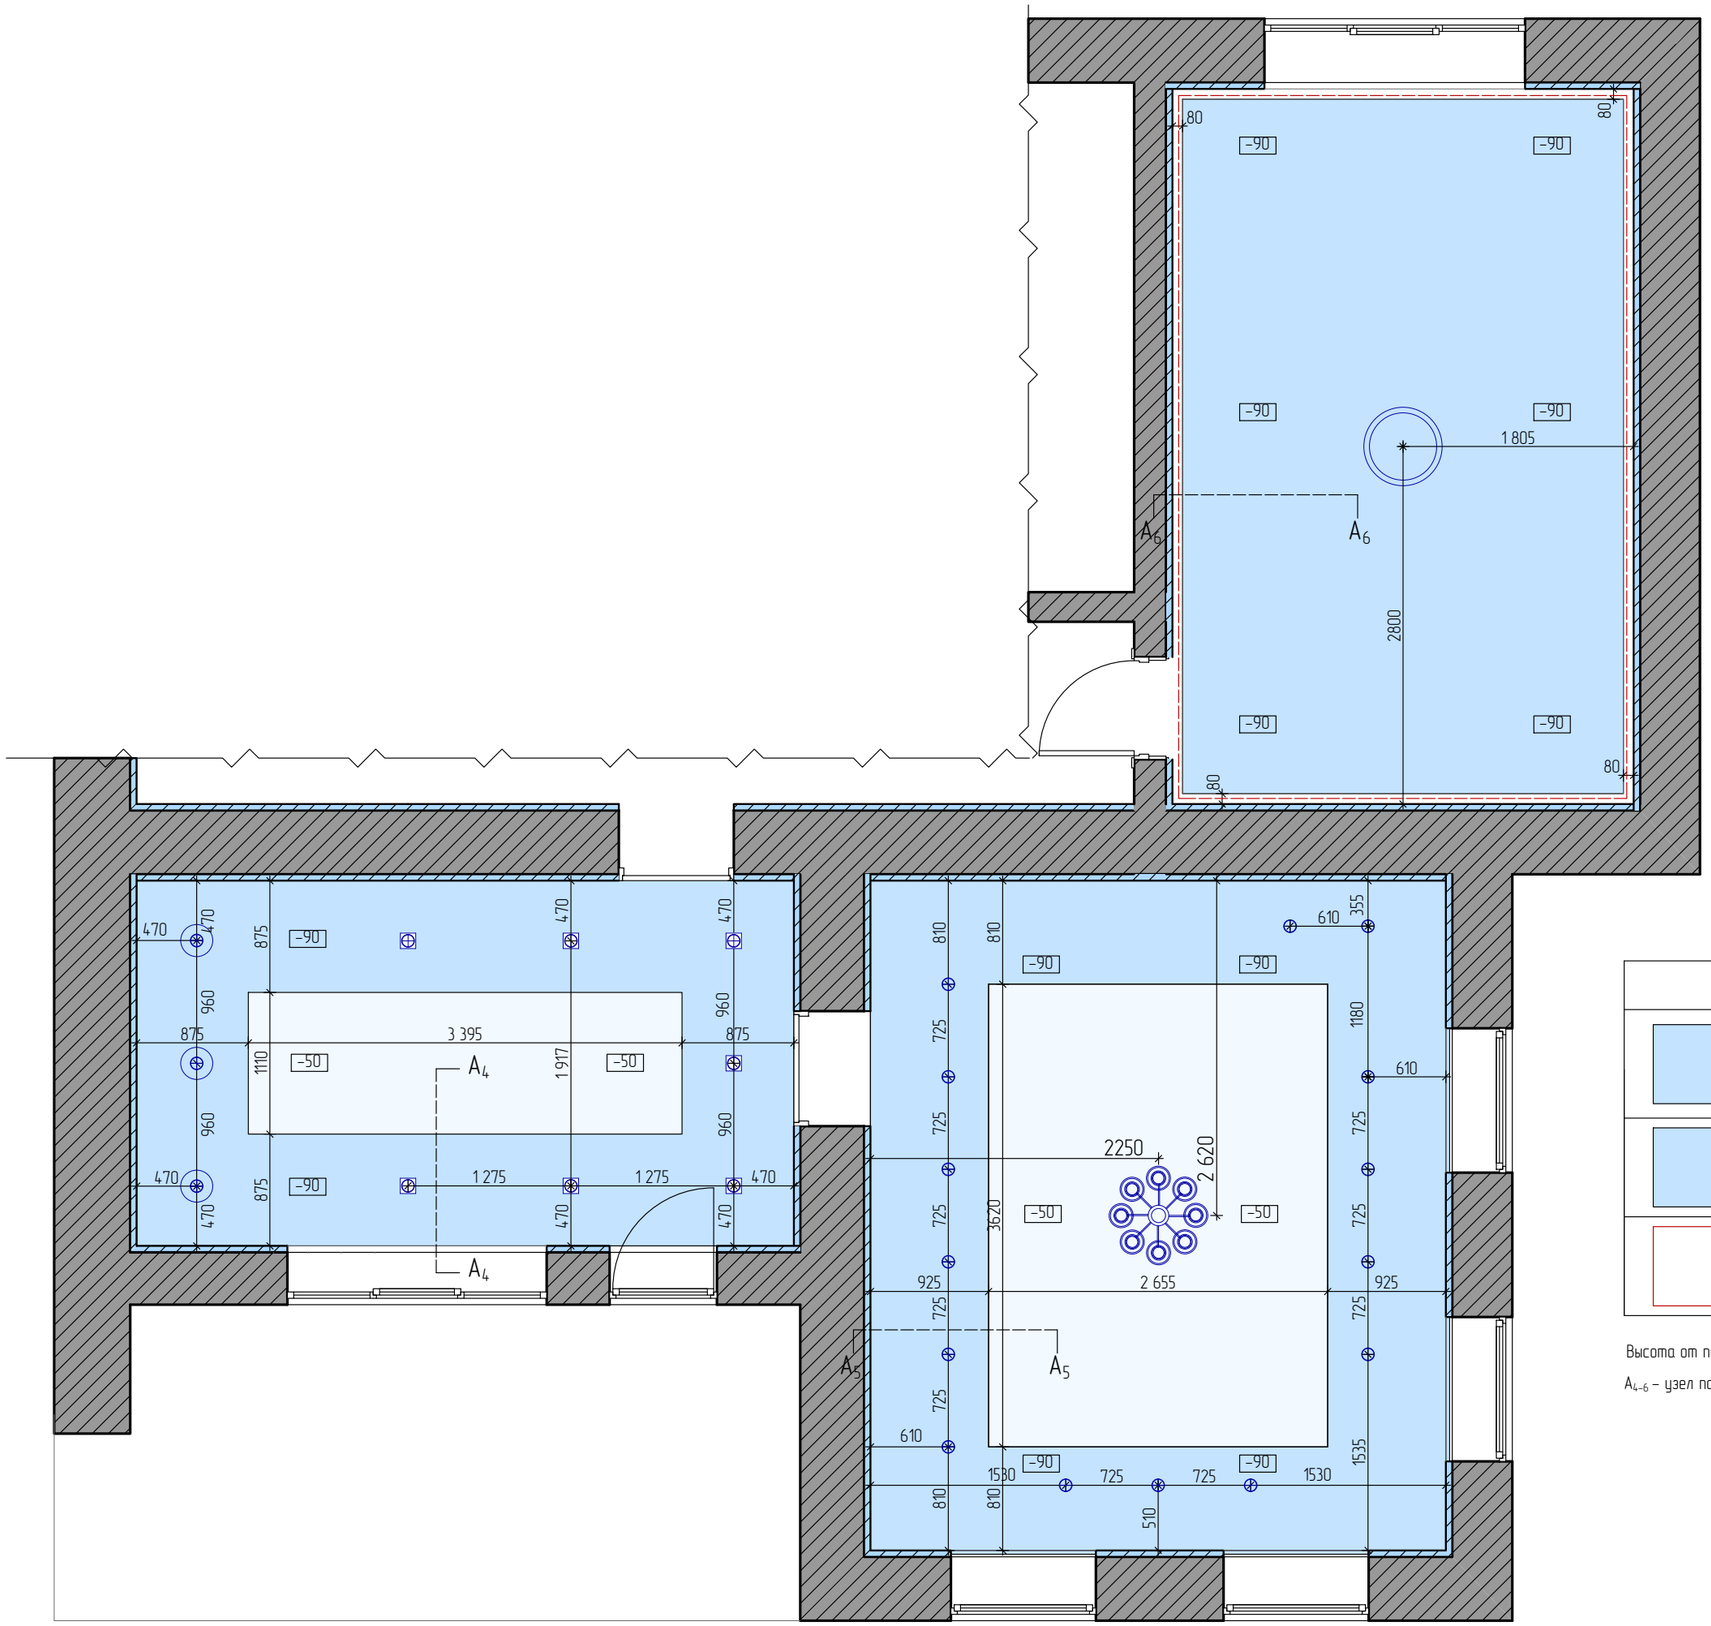

Условные обозначения

	Подвесной потолок из ГКЛ на металокаркасе -50мм от ±000
	Подвесной потолок из ГКЛ на металокаркасе -90мм от ±000
	Светодиодная подсветка

Высота от пола до потолка условно взята за 0.000

A_{4-6} – узел потолка (см. дополнение)

План потолков 2-го этажа 1:50

Лист 27

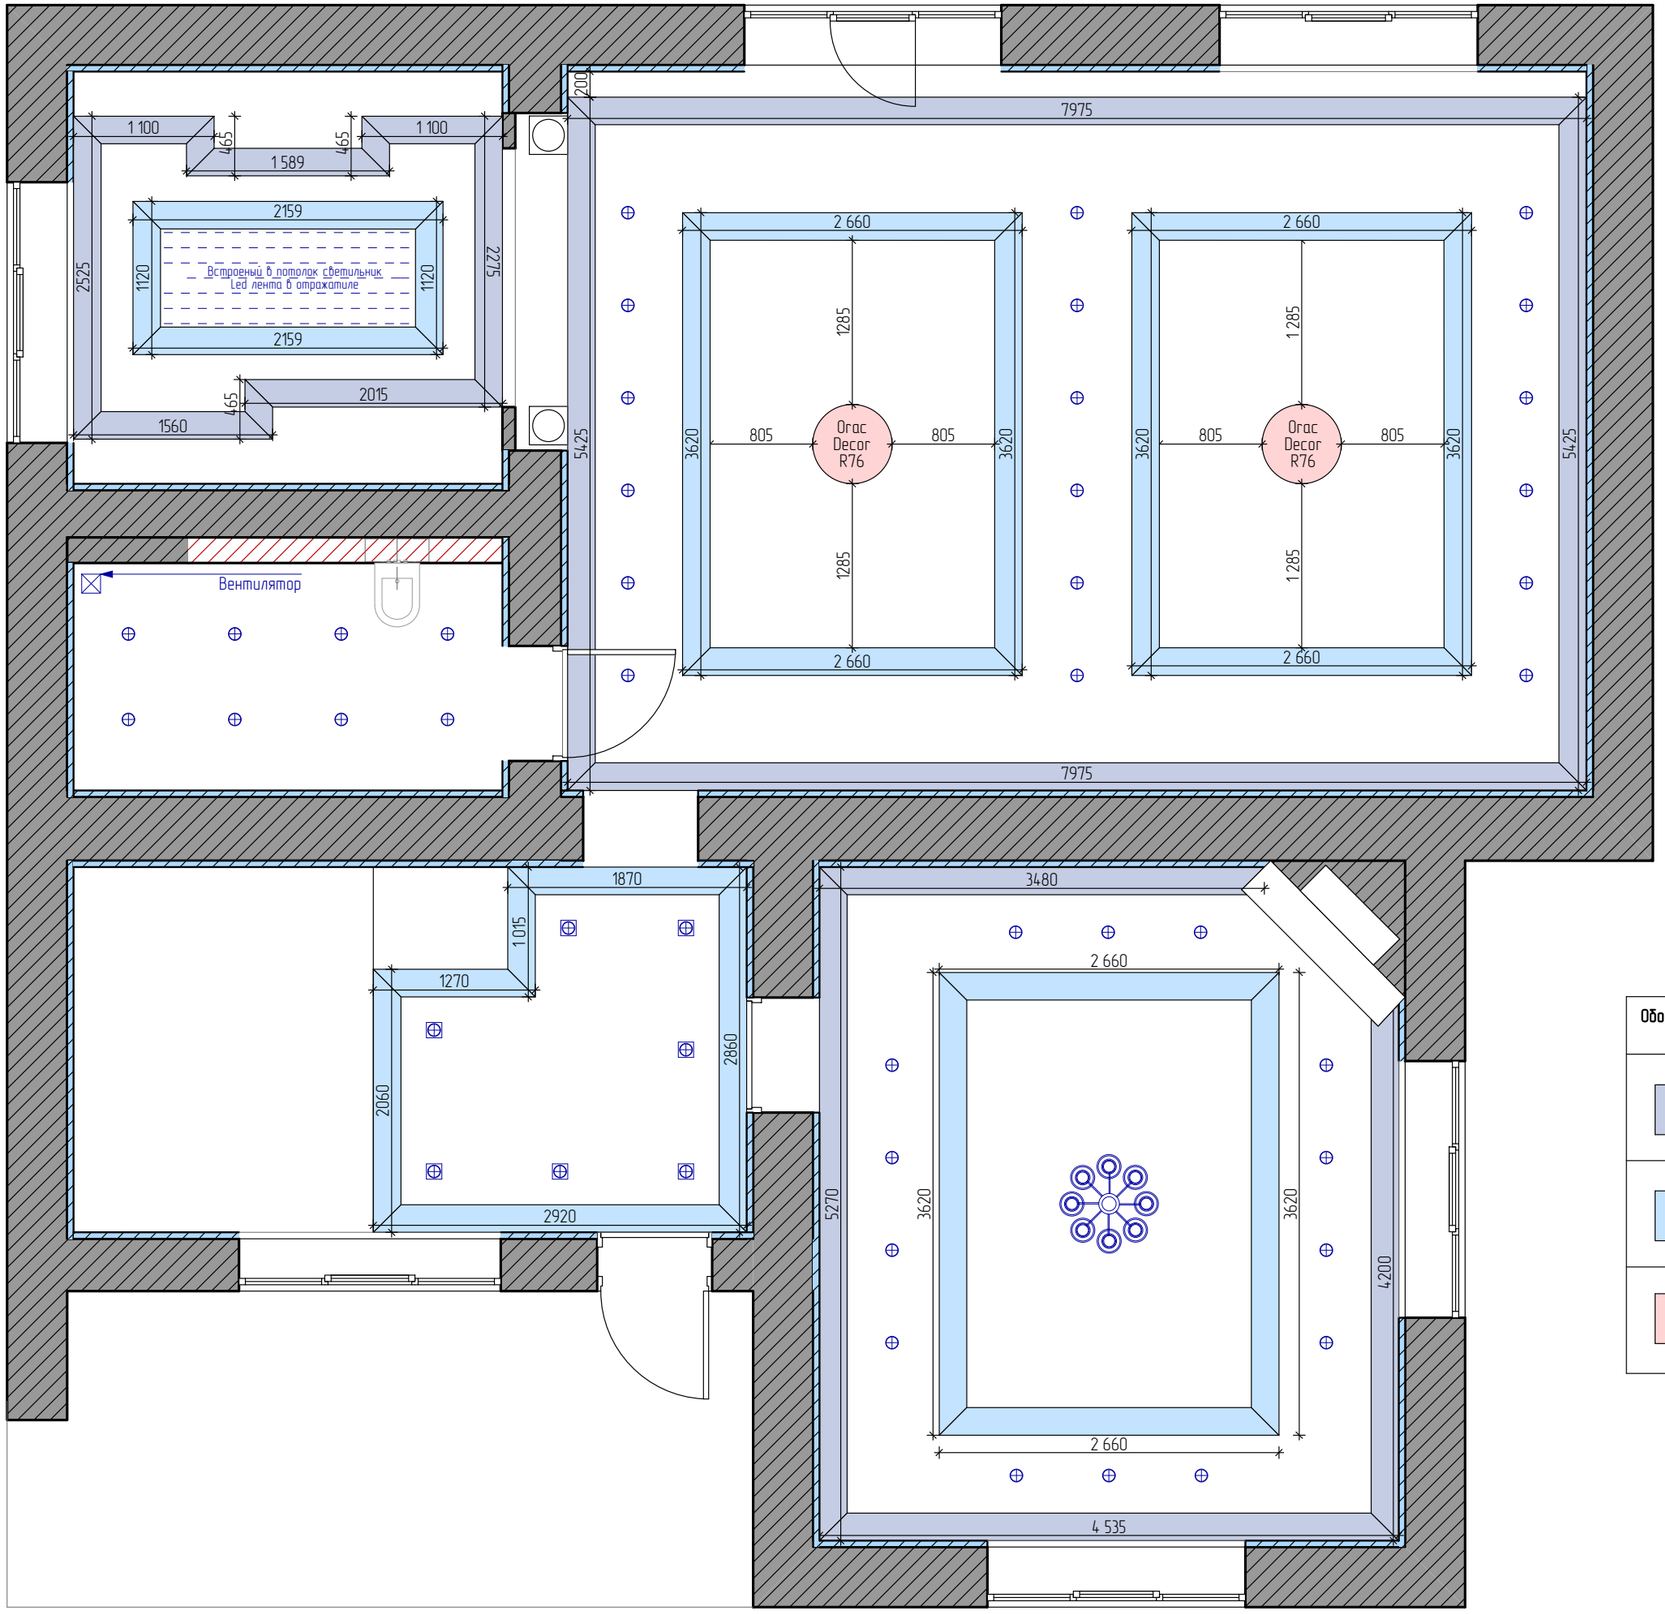

Обозначение на плане	Вид	Размер	Количество м.п.
С342		200 x 14 x 19 cm	58 м.п.
С354		200 x 4 x 21.5 cm	58 м.п.
R76		62 x 62 x 4.1 cm	2 шт.

План карнизов 1-го этажа 1:50

Лист
28

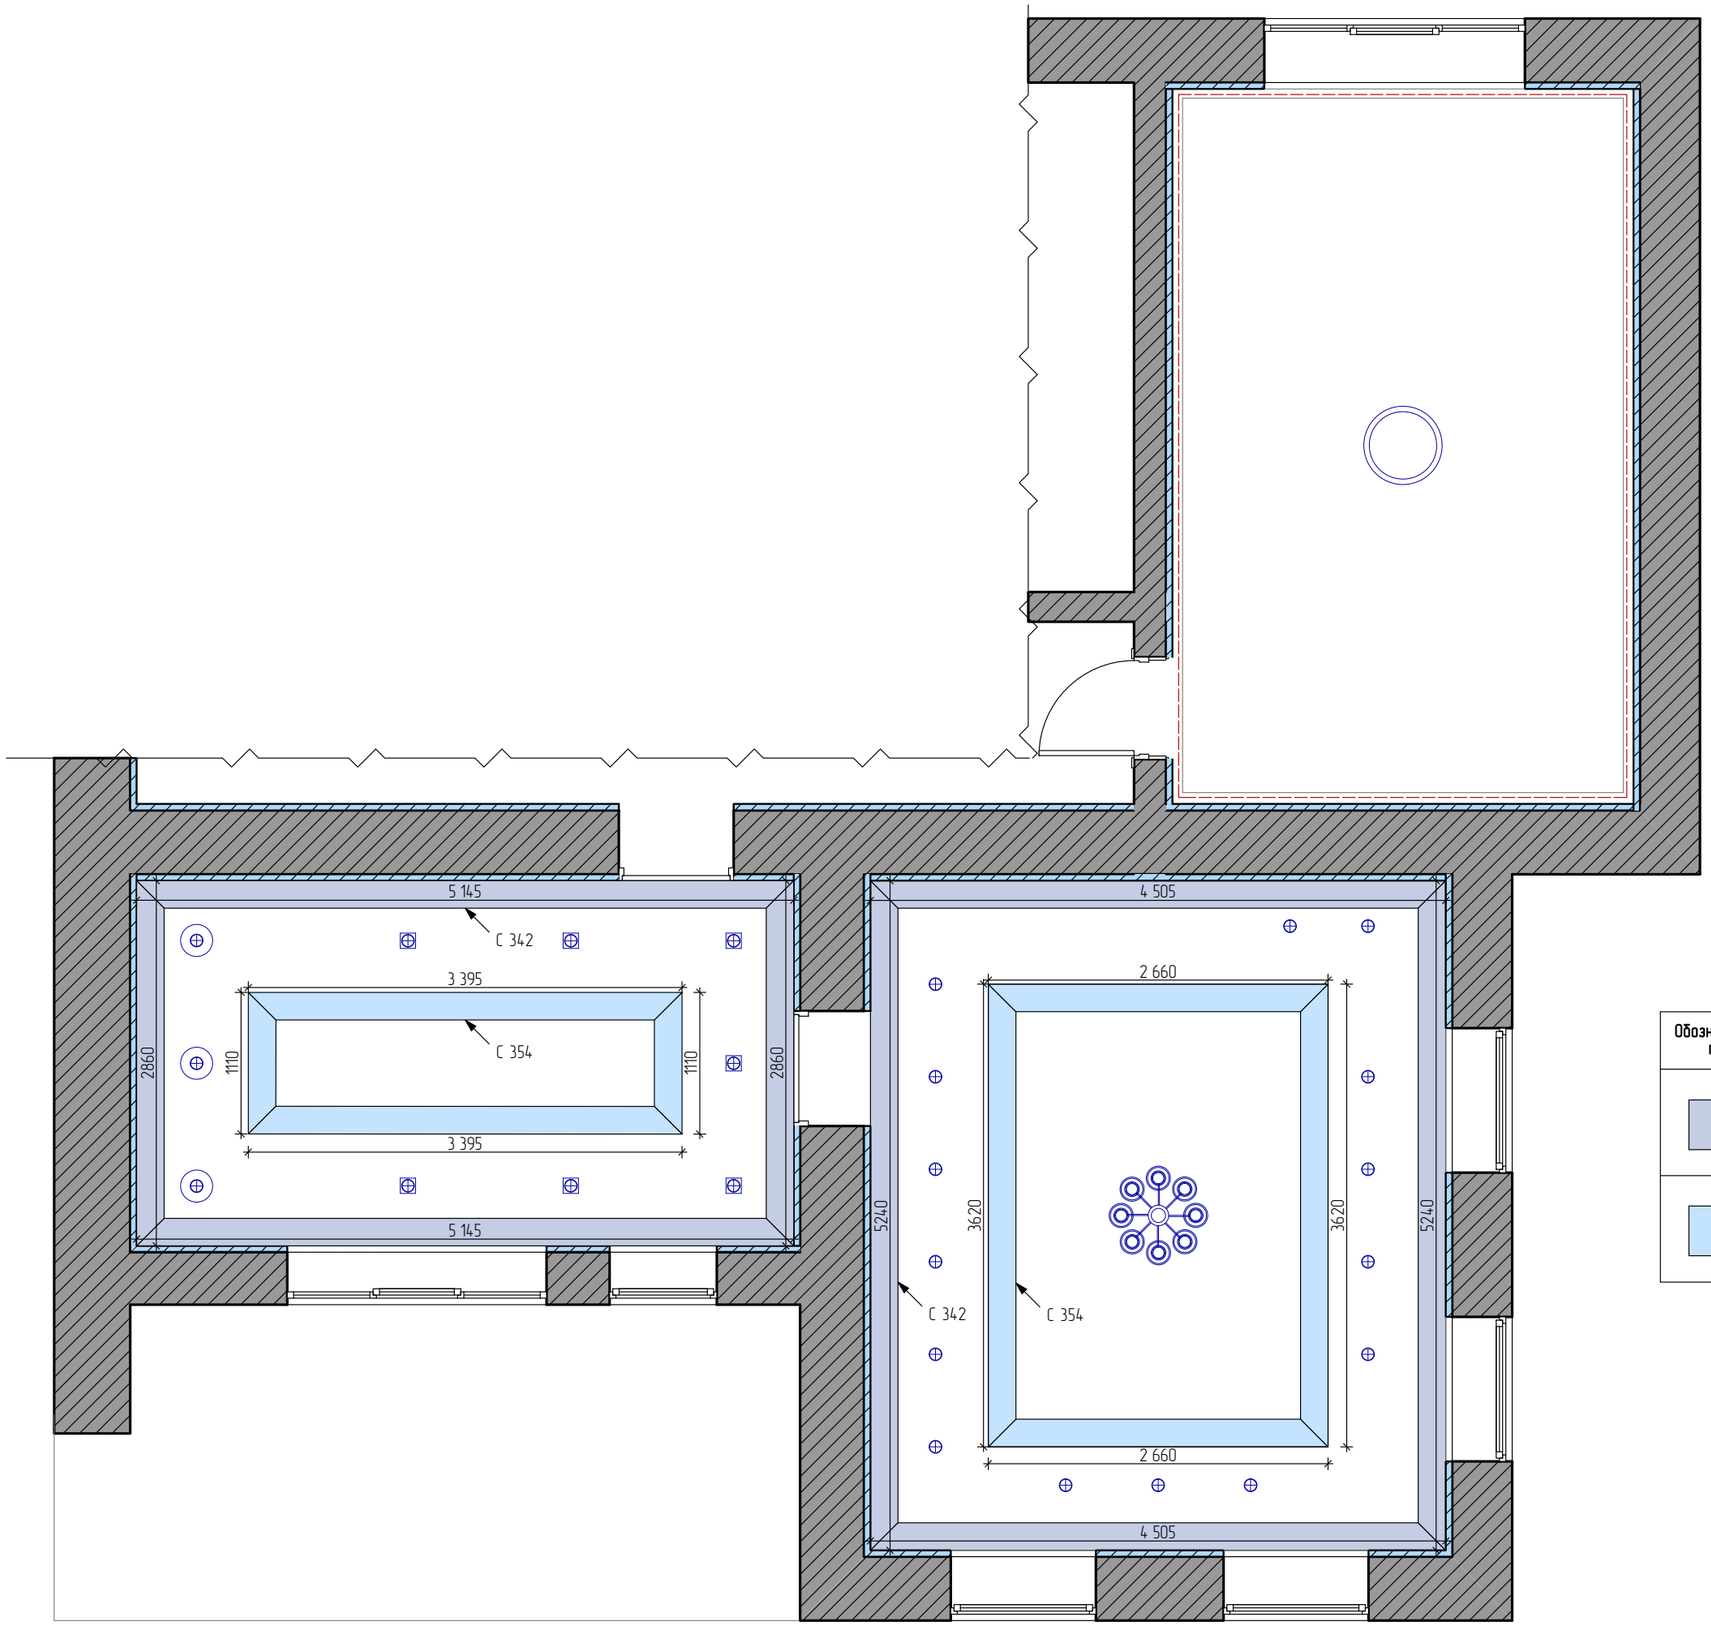

Обозначение на плане	Вид	Размер	Количество м.п.
С342		200 x 14 x 19 cm	35,5 м.п.
С354		200 x 4 x 21.5 cm	12,6 м.п.

План карнизов 2-го этажа 1:50

Лист 29

Узел потолка в кабинете

Узел $А_1$–$А_1$

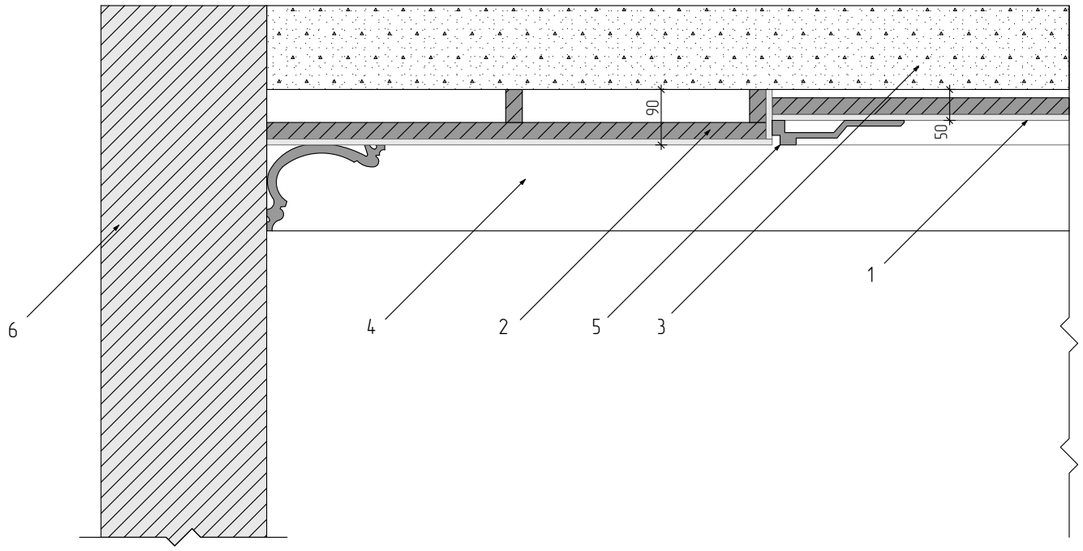

Экспликация

1. Г/К 9мм
2. Профиль UD27.
3. Существующее перекрытие.
4. Карниз ORAC DECOR C342
5. Карниз ORAC DECOR C354
6. Существующая стена

Узел потолка в кабинете 1:10	Лист 30

Узел потолка в гостиной

Узел A_2–A_2

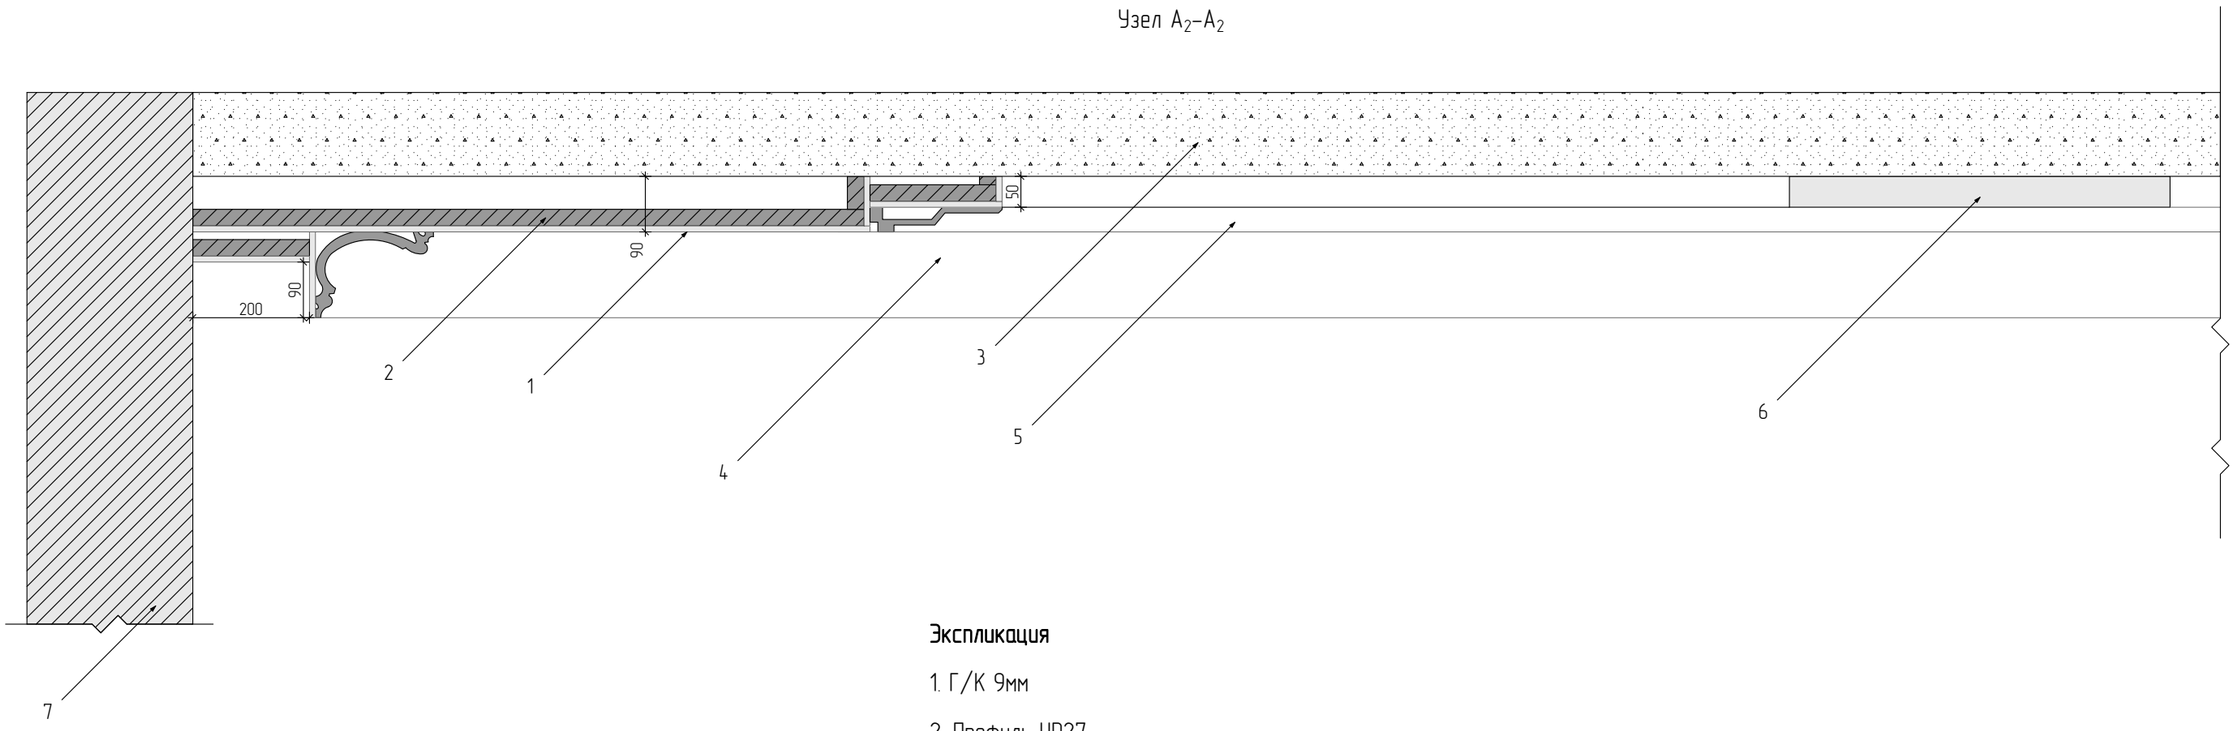

Экспликация

1. Г/К 9мм
2. Профиль UD27.
3. Существующее перекрытие.
4. Карниз ORAC DECOR C342
5. Карниз ORAC DECOR C354
6. Розетка ORAC DECOR R76
7. Существующая стена

Узел потолка в гостиной 1:10	Лист 31

Узел потолка кухня

Узел $А_3$–$А_3$

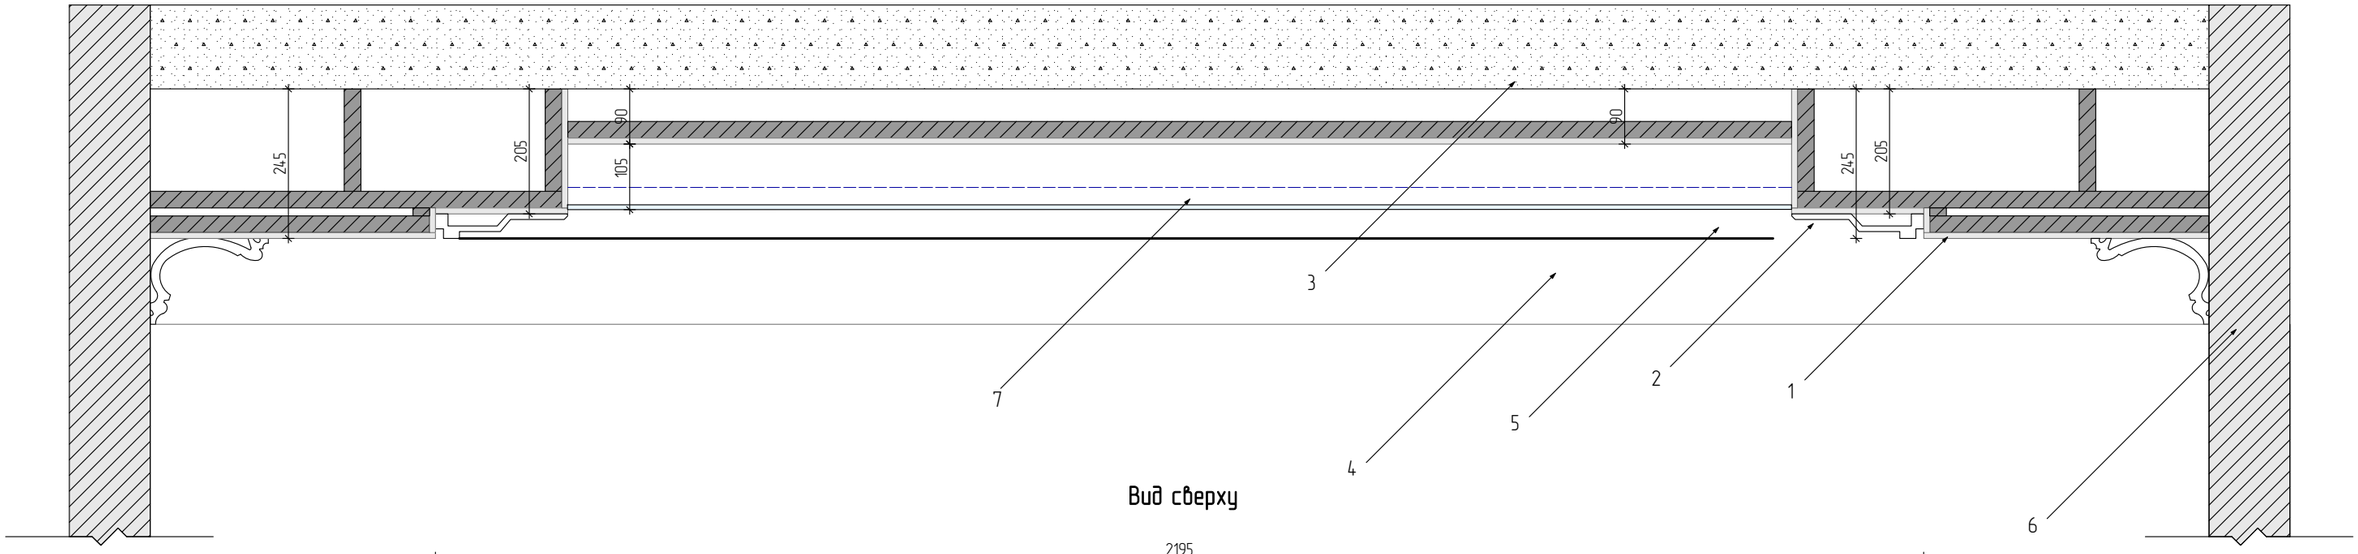

Вид сверху

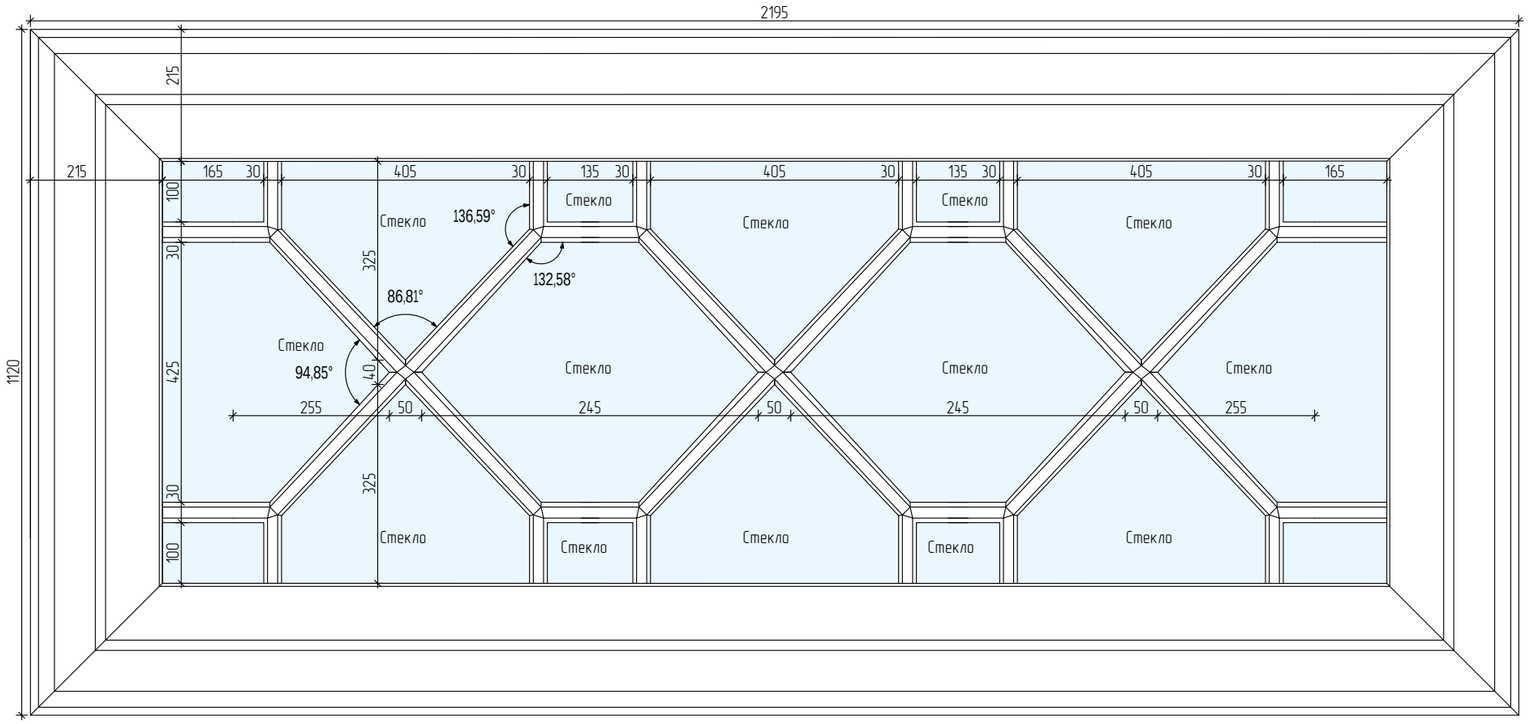

Экспликация

1. Г/К 9мм
2. Профиль UD27.
3. Существующее перекрытие.
4. Карниз ORAC DECOR C342
5. Карниз ORAC DECOR C354
6. Существующая стена
7. Потолок металокаркасс Т. образный профиль под покраску RAL 9003 стекло DIAMANT под окраску RAL 9003 внутри скрытая светодиодная лента с отражателями 4500 кВ. 120 т. на 1 м/п.

Узел потолка кухня 1:10	Лист 32

Узел потолка на лестнице 2й этаж

Узел $А_4$–$А_4$

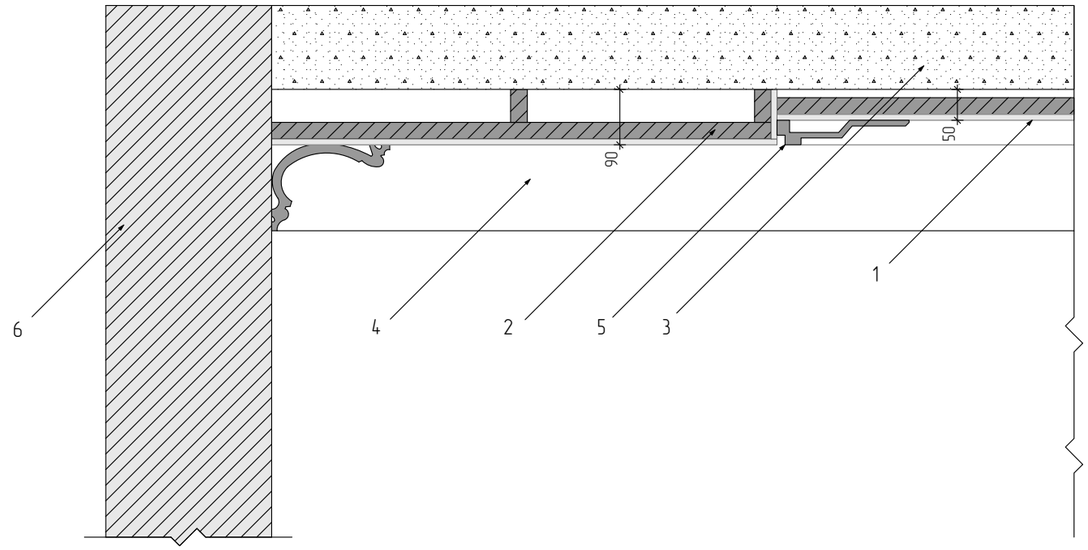

Экспликация

1. Г/К 9мм
2. Профиль UD27.
3. Существующее перекрытие.
4. Карниз ORAC DECOR C342
5. Карниз ORAC DECOR C354
6. Существующая стена

Узел потолка на лестнице 2й этаж 1:10	Лист 33

Узел потолка в спальне

Узел A_5–A_5

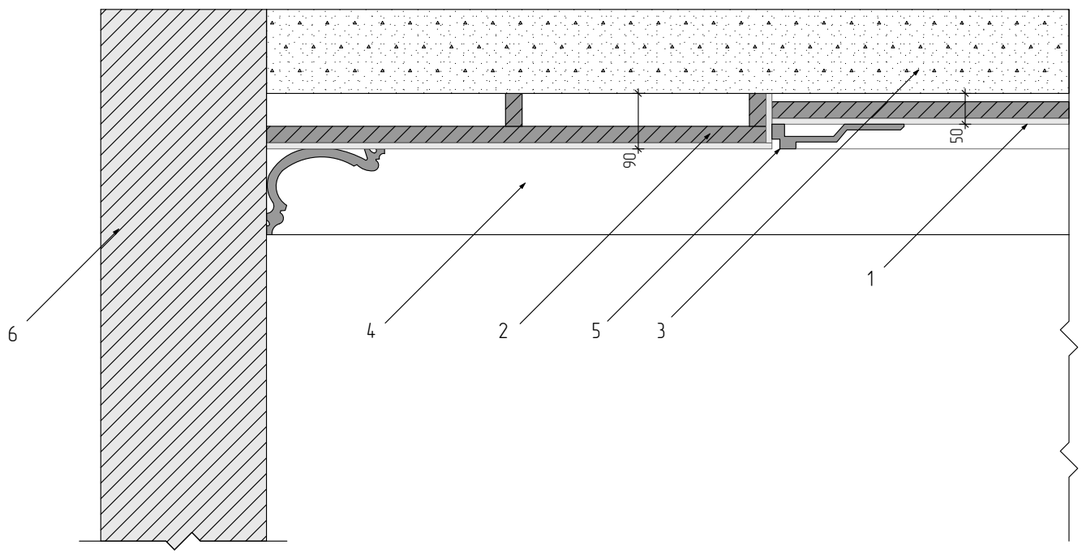

Экспликация

1. Г/К 9мм
2. Профиль UD27.
3. Существующее перекрытие.
4. Карниз ORAC DECOR C342
5. Карниз ORAC DECOR C354
6. Существующая стена

Узел потолка в спальне 1:10	Лист 34

Узел потолка в детской

Узел $А_6$–$А_6$

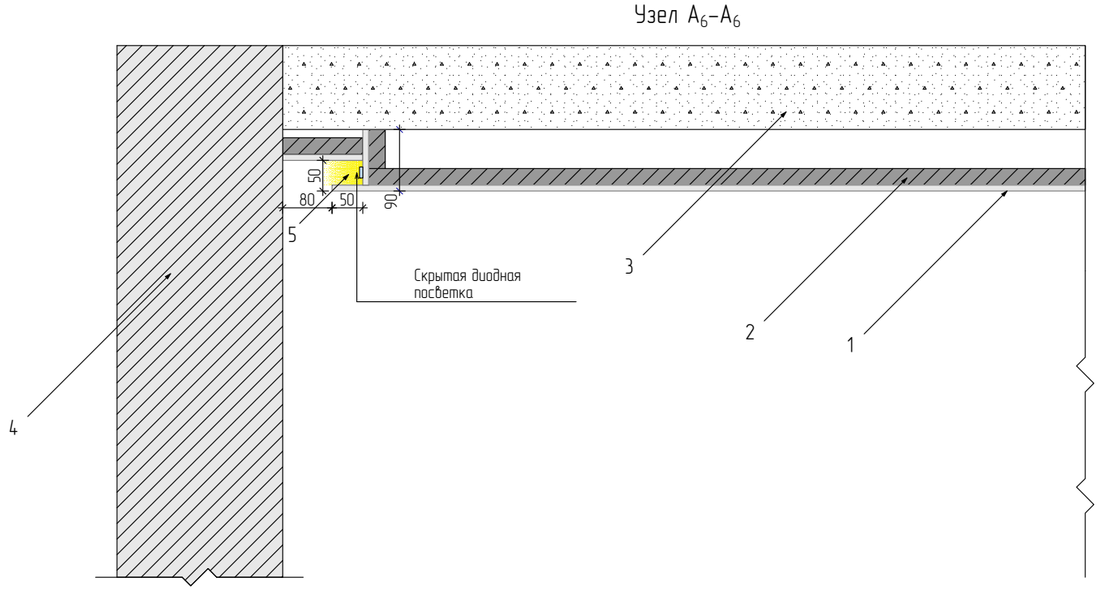

Экспликация

1. Г/К 9мм
2. Профиль UD27.
3. Существующее перекрытие.
4. Существующая стена
5. Светодиодная лента

Узел потолка в детской 1:10	Лист 35

№	Изображение на плане	Наименование	Характеристики, производитель	Фото	Кол. шт.
1		Люстра (Спальня)	Люстра фабрика KUTEK, модель LUCA LUC-ZW-12, Материал/Латунь, Кристаллы Swarovski, цвет – патина, тип лампы – накаливания, тип цоколя – E14 (Миньон), количество лампочек 12, мощность – 40w, Размеры: ширина 1300 мм, высота 800 мм.		1
2		Люстра (Гостиная)	Люстра фабрика KUTEK, модель LUCA LUC-ZW-8-A, Материал/Латунь, Кристаллы Swarovski, цвет – патина, тип лампы – накаливания, тип цоколя – E14 (Миньон), количество лампочек 12, мощность – 60w, Размеры: ширина 1200 мм, высота 800 мм.		3
3		Бра (гостиная, кабинет)	Бра фабрика KUTEK, модель LUCA LUC-K-2-A, Материал/Латунь, Кристаллы Swarovski, цвет – патина, тип лампы – накаливания, тип цоколя – E14 (Миньон), количество лампочек 2, мощность – 40w, Размеры: ширина 320 мм, высота 350 мм.		6
4		Подвесные светильники на лестнице	Подвесной светильник TRIO 304790101 TOULON артикул MS565781R, бренд TRIO. диаметр 230 мм, высота подвеса 1500 мм, источник света. Лампы накаливания, Энергосберегающие лампы, Светодиодные лампы, тип цоколя E27, количество ламп 1 шт., максимальная мощность лампы 60 Вт, цвет арматуры/корпуса Белый, цвет плафонов/рассеивателя Белый		3
5		Бра (на лестнице)	Бра TRIO 204700101 TOULON артикул MS565778R, бренд – TRIO, светодиодные лампы E27 могут использоваться, размеры : высота 44 см, ширина 13 см, глубина 13 см., мощность 60 W.		1
6		Люстра (Детская)	Люстра фабрика Lightstar, модель NUBI LEGNO 802075, МатериалДерево/Металл, Материал плафона стекло, цвет плафона белый, тип цоколя E27, Диаметр 550мм		1
7		Точечный светильник (гостиная, кабинет, спальня)	Точечный светильник Kanlux Evit CT-DT050-AL (18561) Размеры: 2,9 / 8,2 / 7,5 / 10 см. мощность 50 W, тип цоколя GX5.3 в комплекл лампа не входит		55
8		Точечный светильник (прихожая, лестница 2 этаж)	Точечный светильник Kanlux Evit CT-DTL50-AL (18560) Размеры: 2,9 / 8,2 / 8,2 / 7,5 / 10 см. мощность 50 W, тип цоколя GX5.3 в комплекл лампа не входит		14
9		Гибкая светодиодная лента (Десткая, посветка кухни)	Скрытая светодиодная лента с отражателями 4500 кВ. 120 т. на 1 м/п.		36
10		Гибкая светодиодная лента (Потолок кухня)	Скрытая светодиодная лента с отражателями 4500 кВ. 120 т. на 1 м/п.		14

Спецификация осветительного оборудования

Лист 36

Вид 13

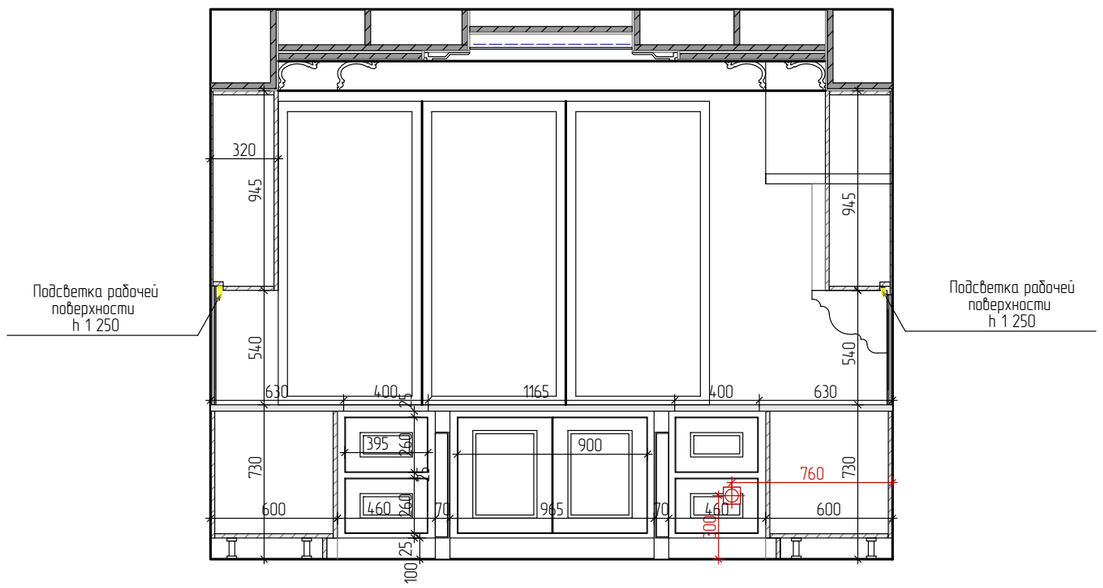

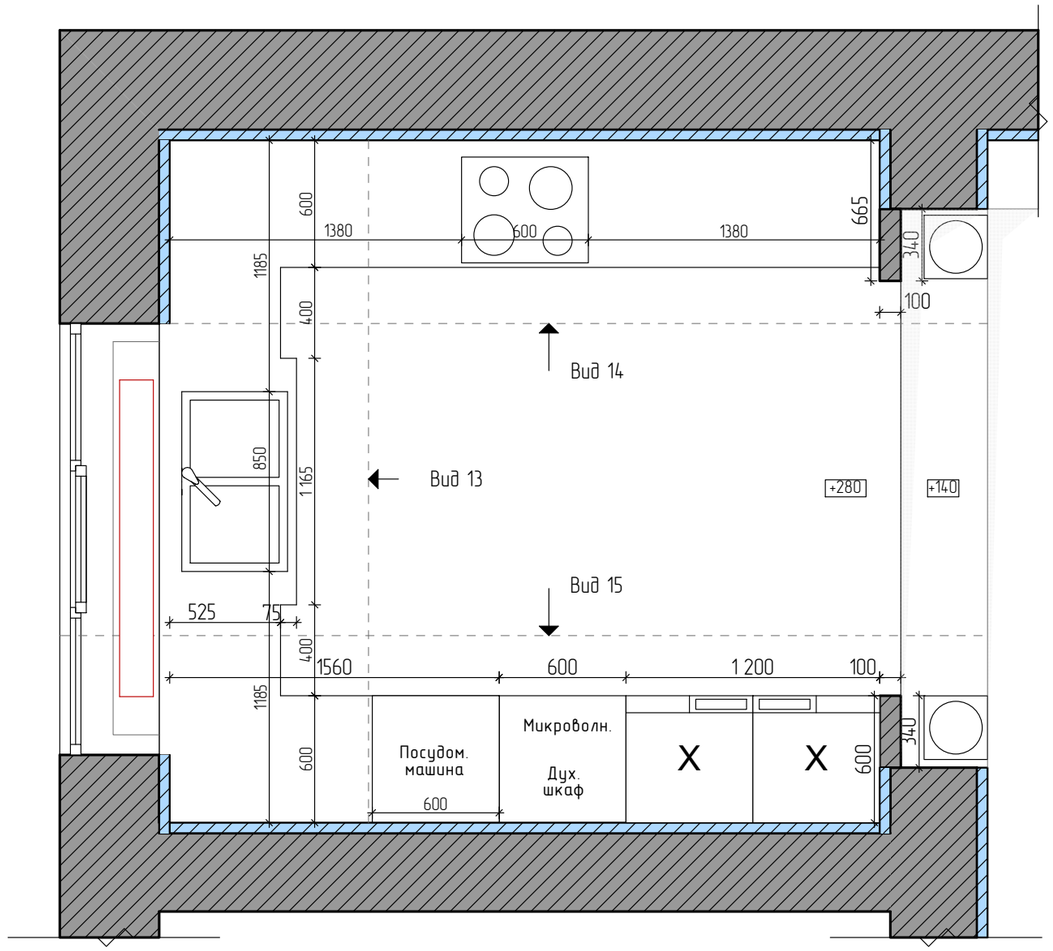

Вид 14

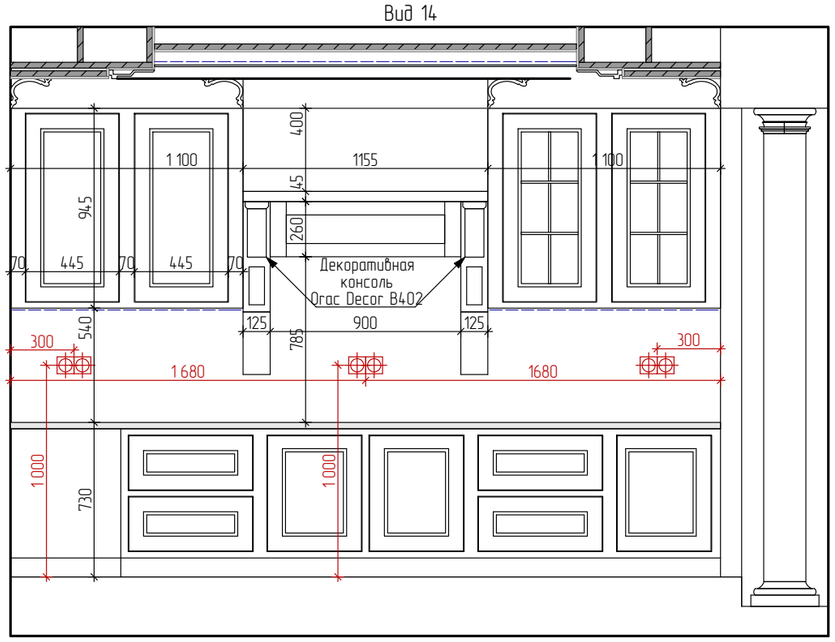

Вид 15

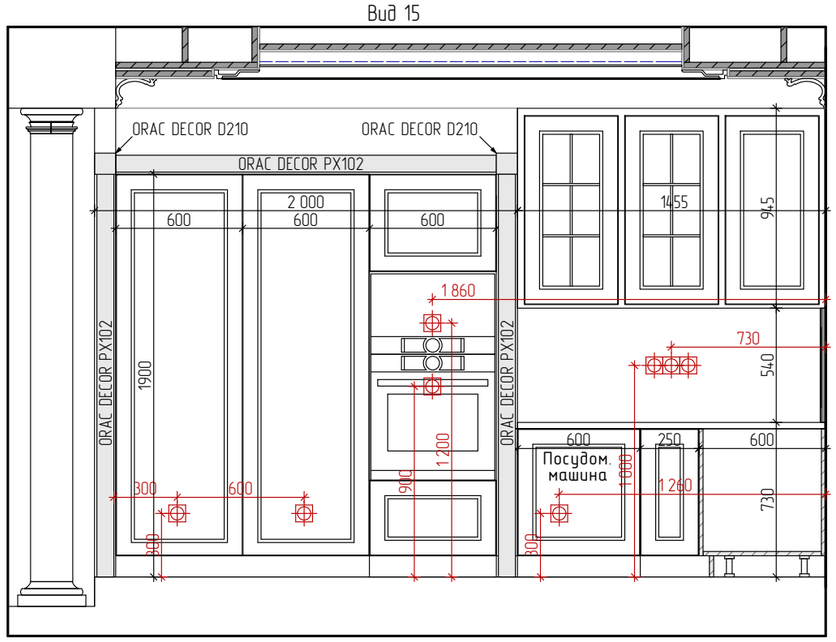

Чертёж кухни М1:30

Лист 37

Вид сверху

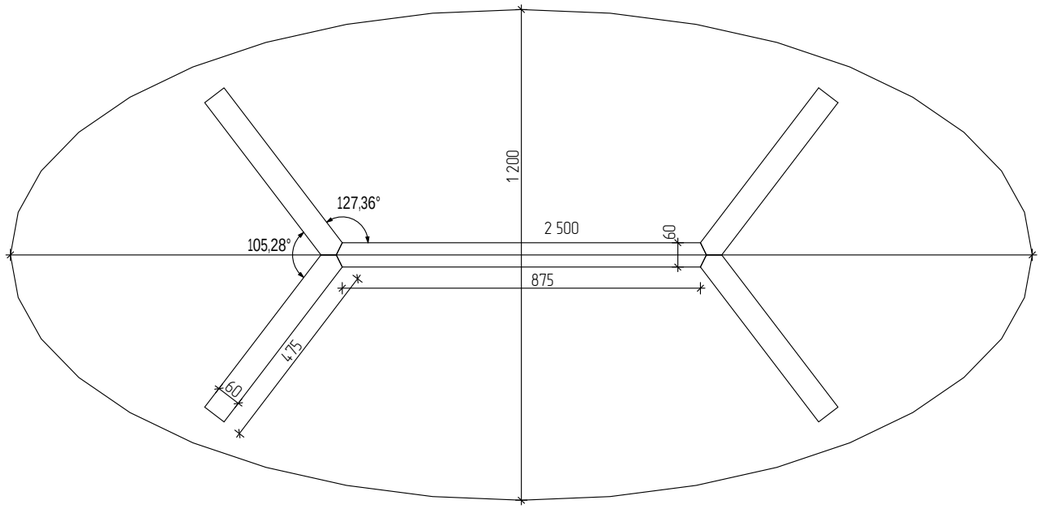



Вид сбоку

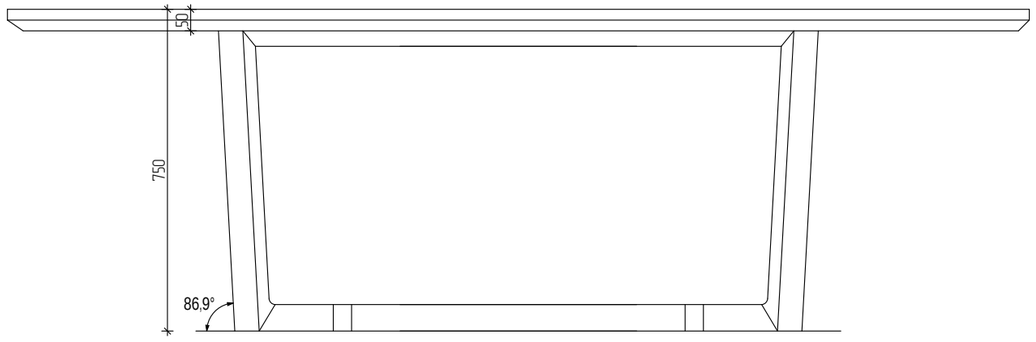

Вид спереди

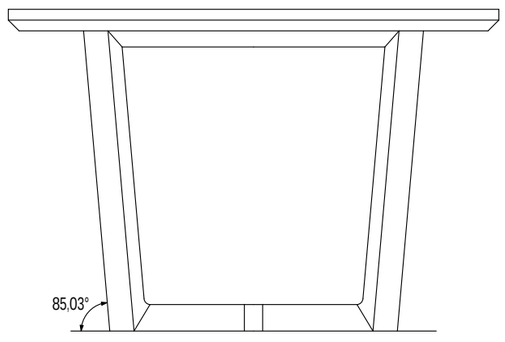

Стола в гостиной М1:15

Лист 38

Вид сверху

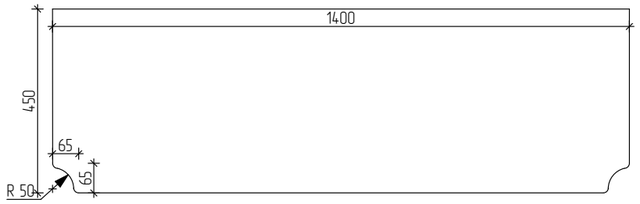

Вид спереди

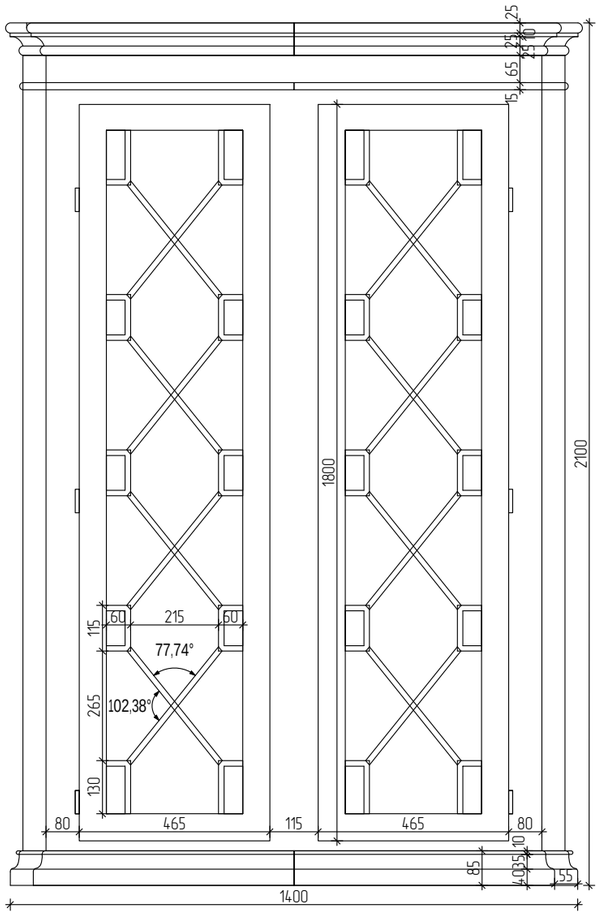



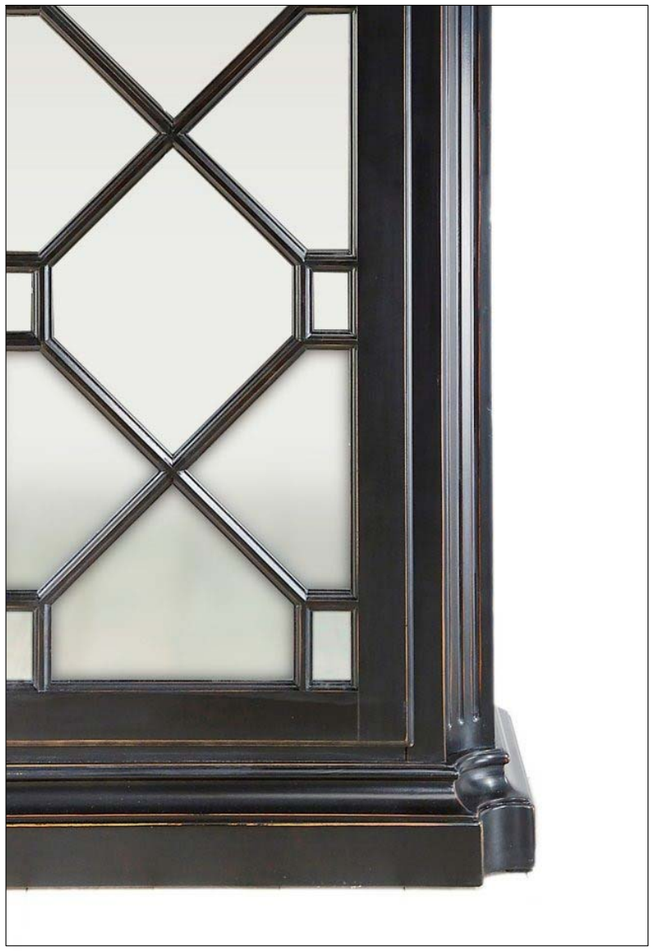

Чертёж витрины в гостиной М1:15	Лист 39

Вид сверху

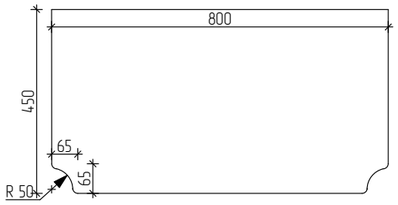

Вид спереди

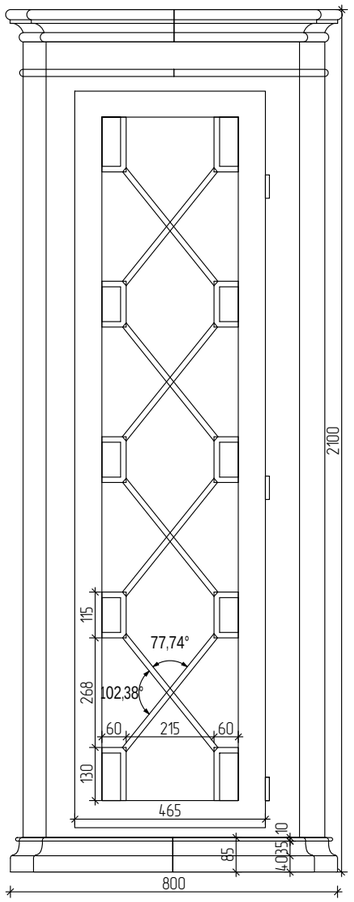





Чертёж боковых витрин в гостиной М1:15

Лист 40

Вид сверху

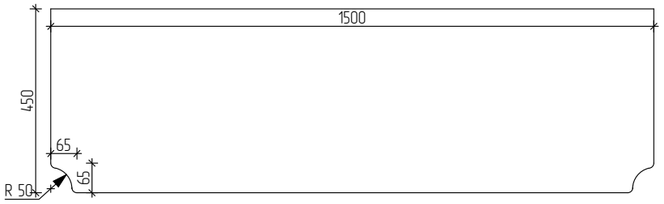

Вид спереди





Чертёж тумбы под ТВ М1:15	Лист 41

Вид сверху

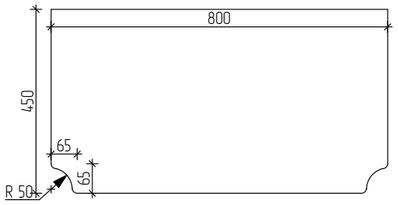

Вид спереди

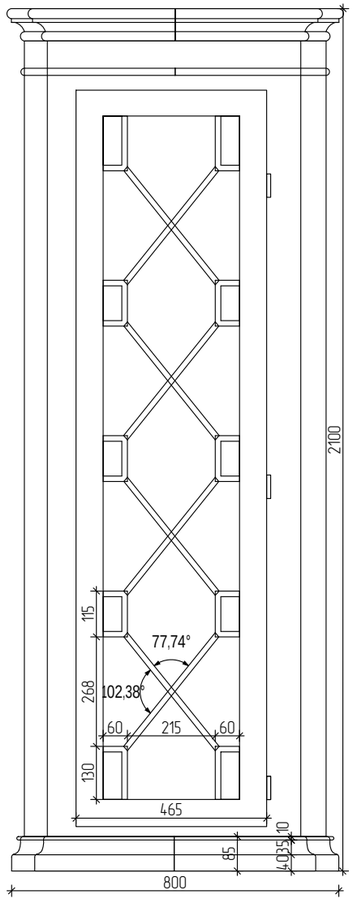

Вид сзади

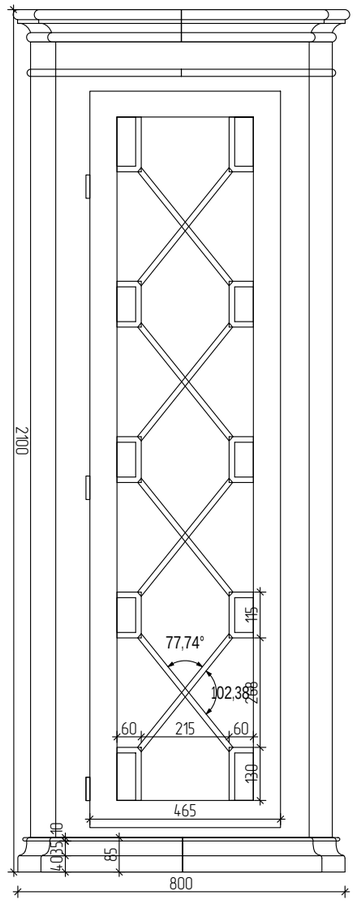



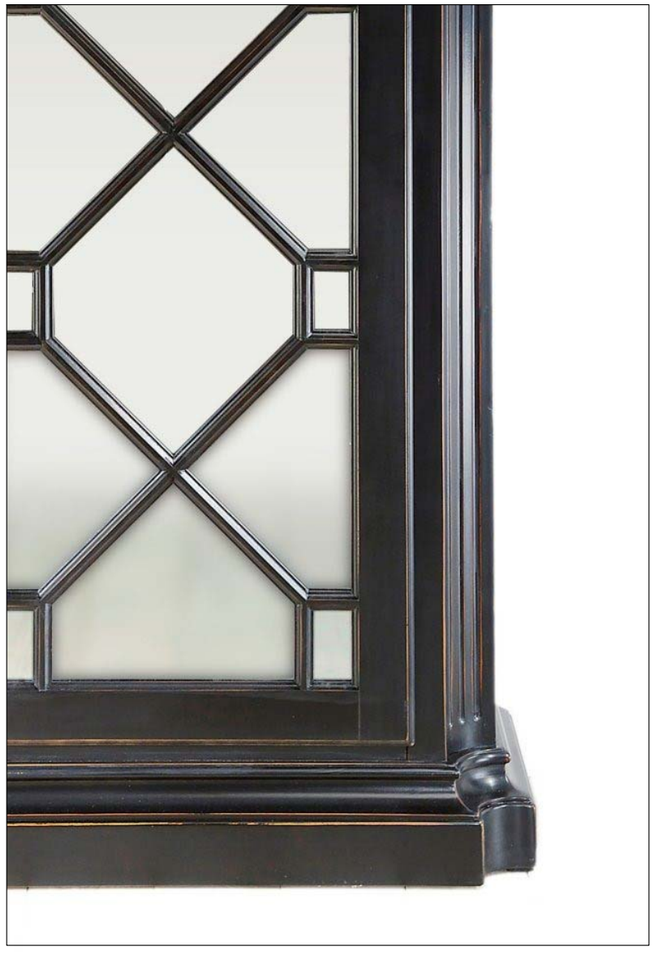

Витрина открывается с двух сторон

Чертёж двухсторонней витрины в гостиной М1:15	Лист 42

Вид спереди

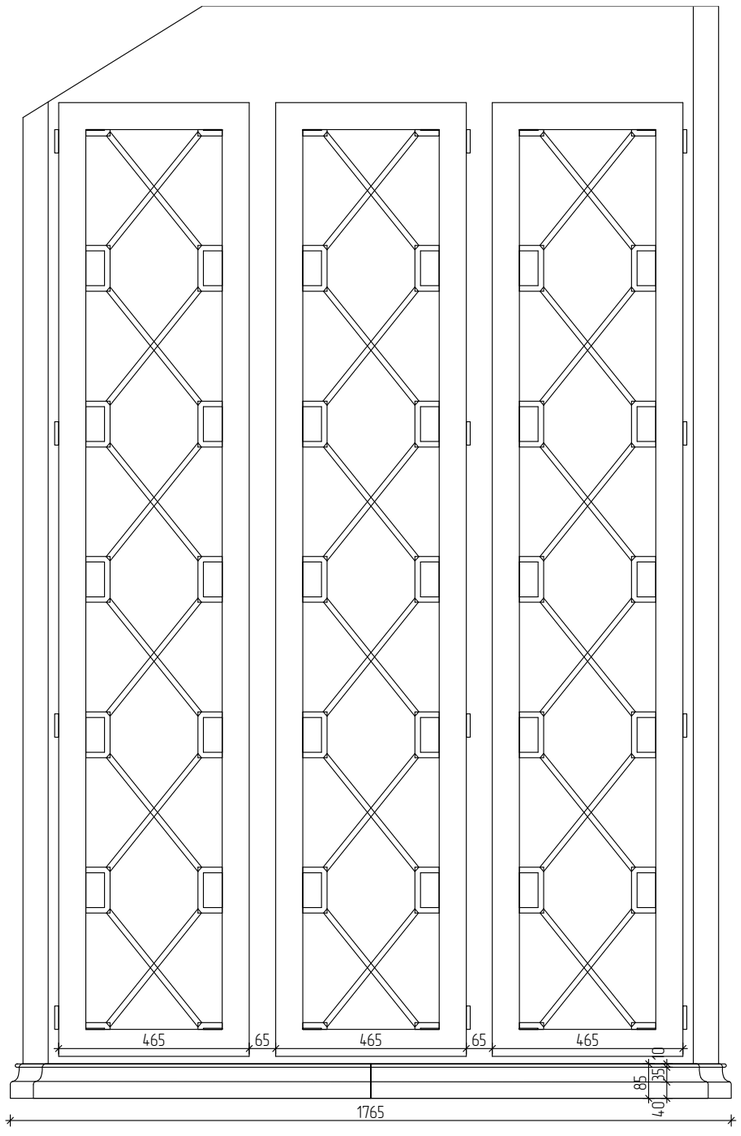

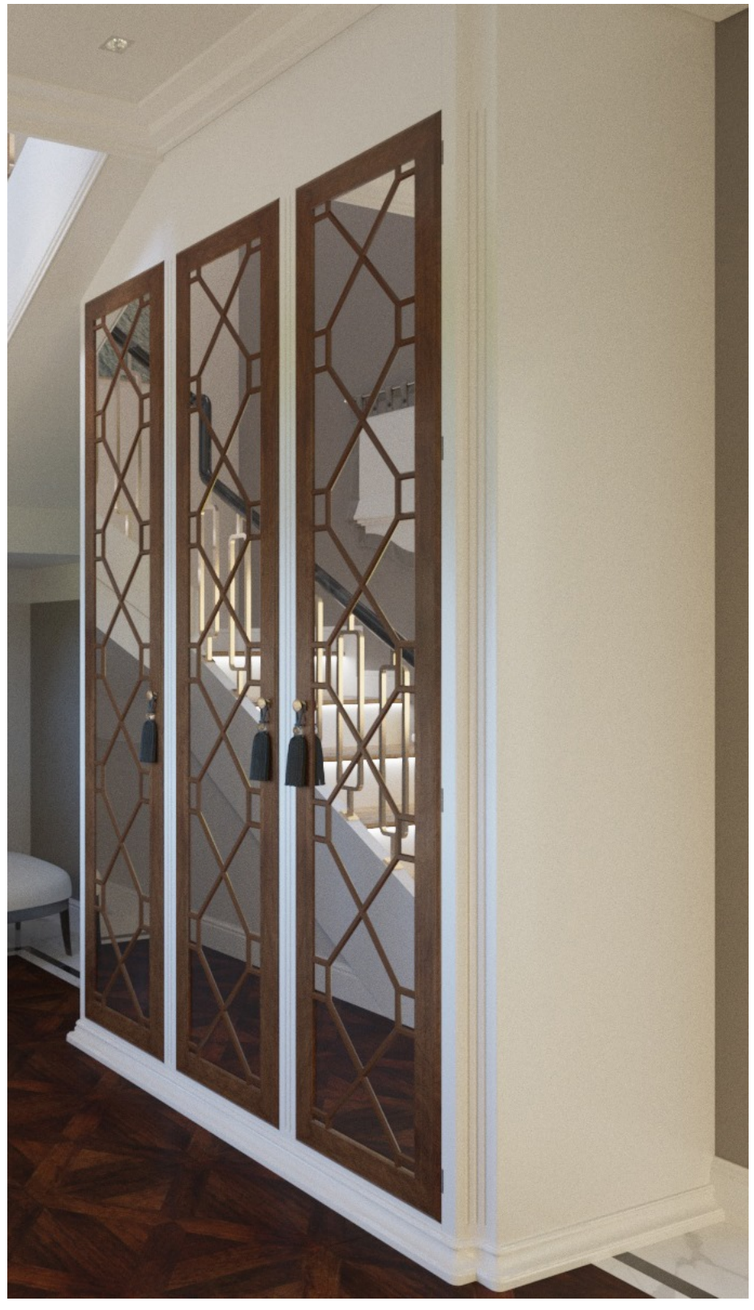

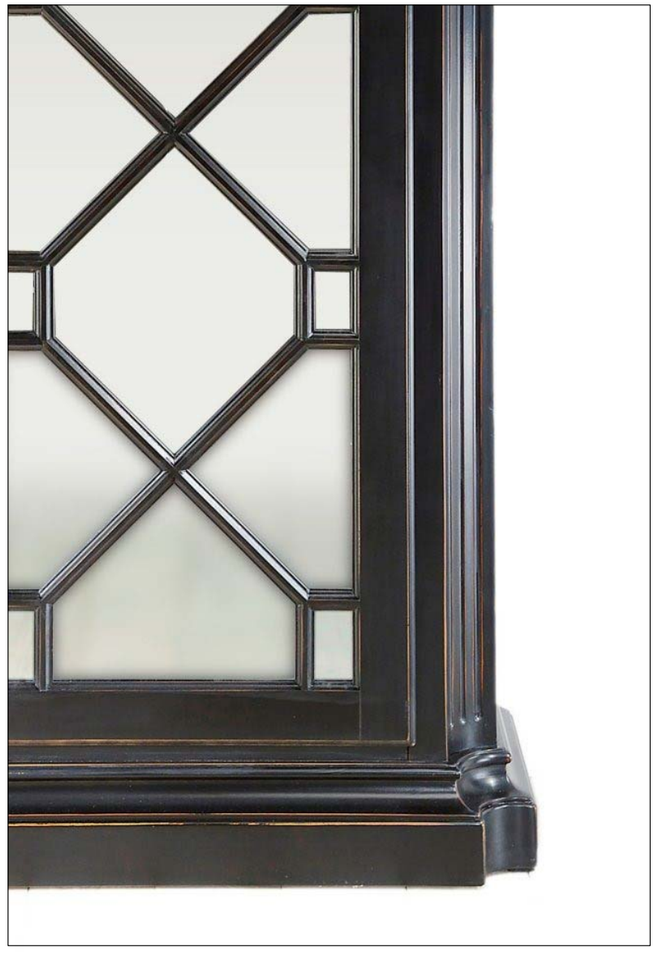

Чертёж шкафа в прихожей М1:15

Лист 43

Вид сверху

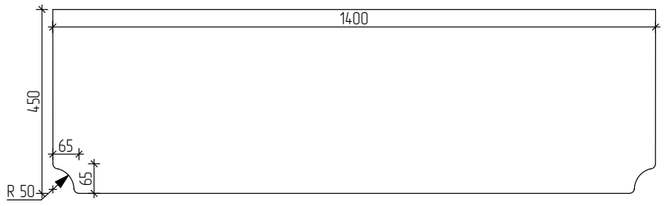

Вид спереди

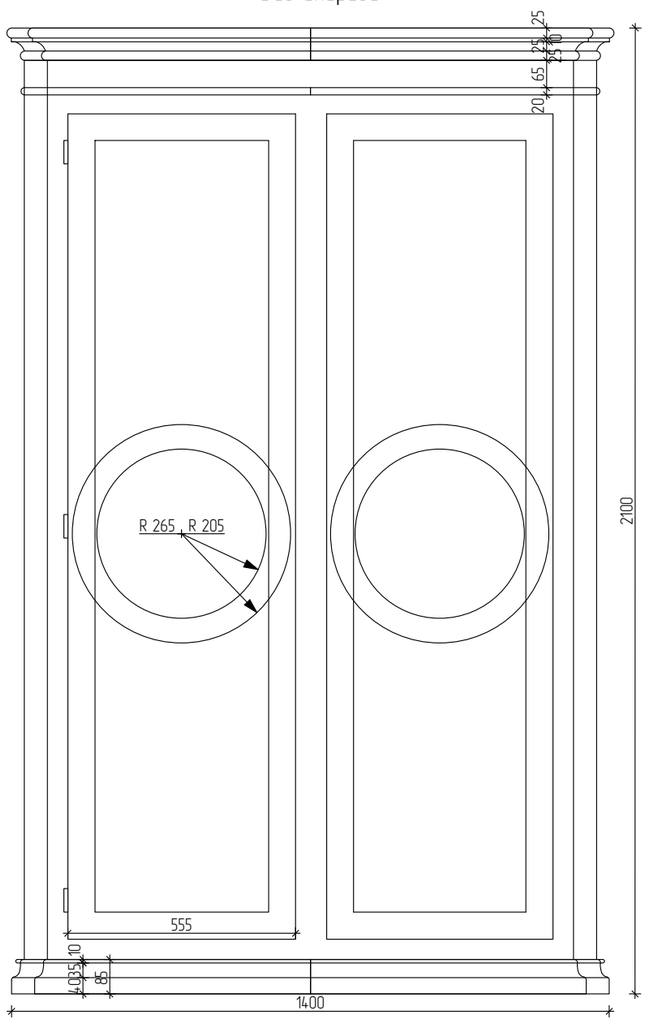





Чертёж книжного шкафа в кабинете М1:15	Лист 44

Вид сверху

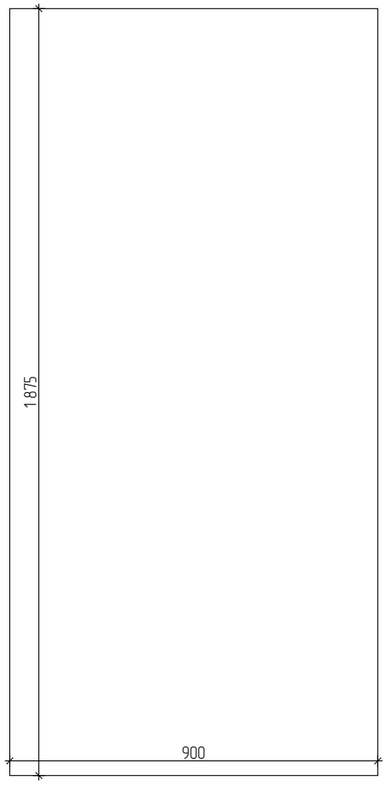





Вид спереди

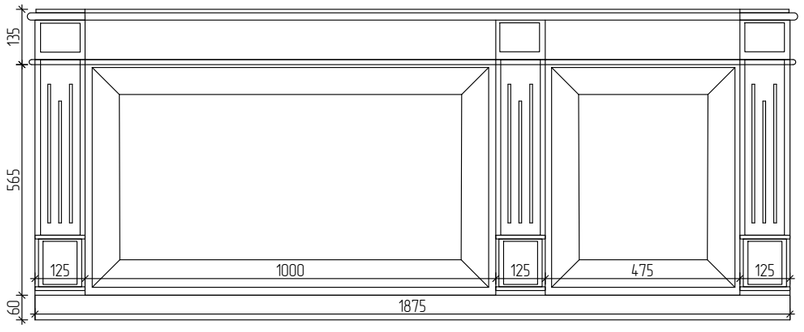



Стол помошник

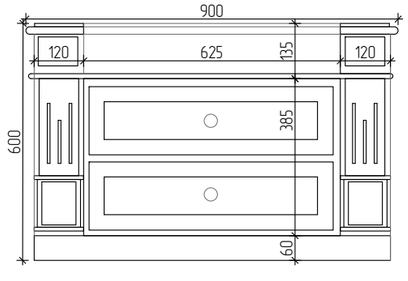

Вид сбоку

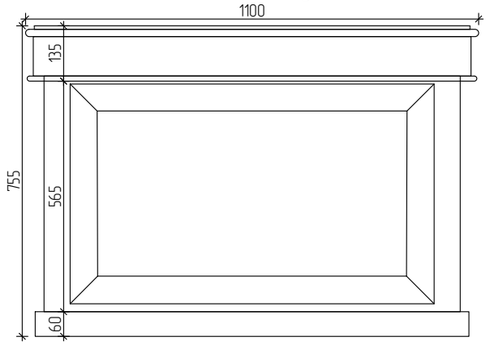

Чертёж рабочего стола и стола помошника в кабинете М1:15

Лист 45

Вид сверху

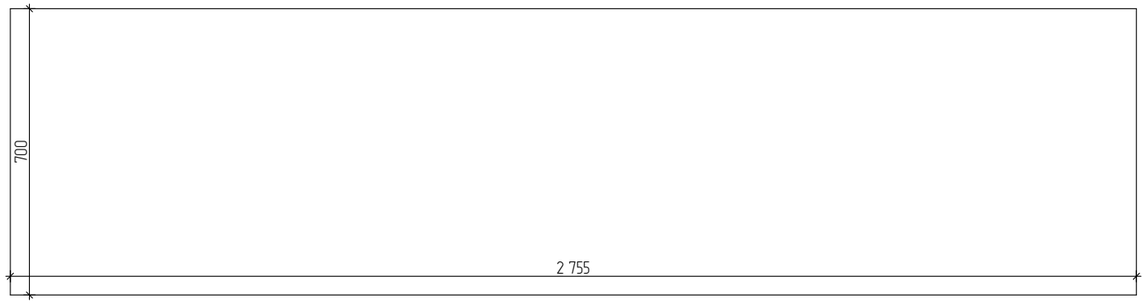

Вид спереди

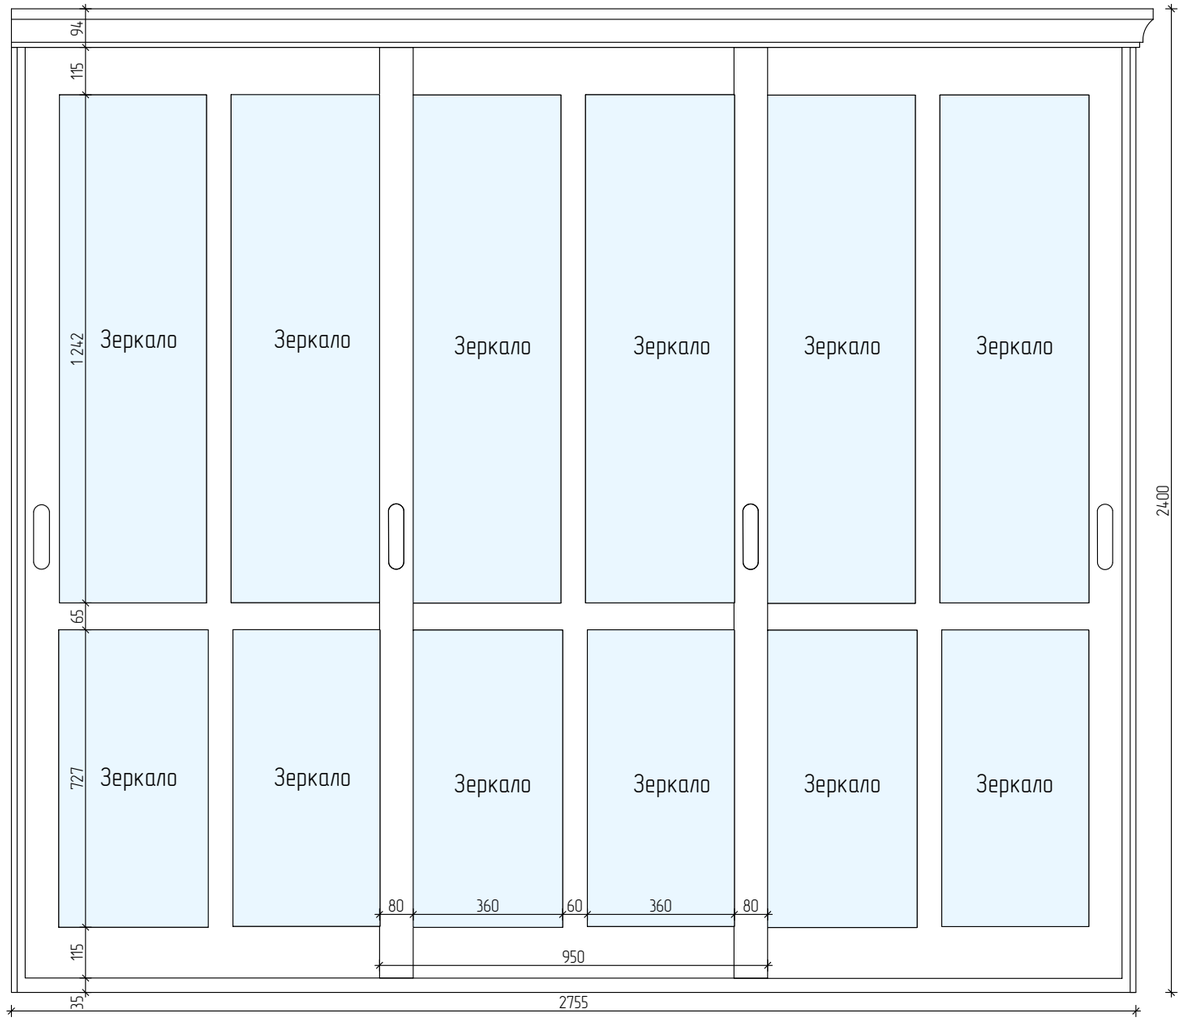



Чертёж шкафа в спальне М1:15

Лист 46

Вид сверху

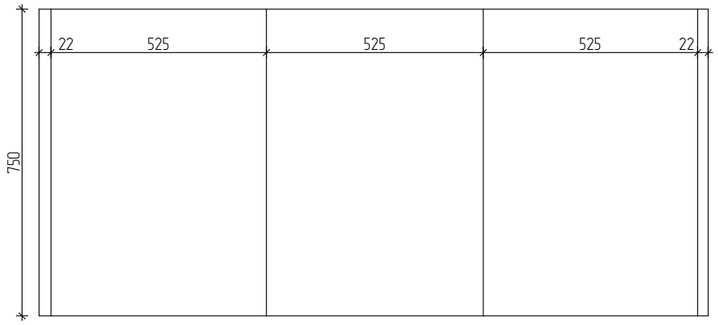

Верхняя крышка стола поднимается чтобы
сложить в него письменные принадлежности

Вид спереди

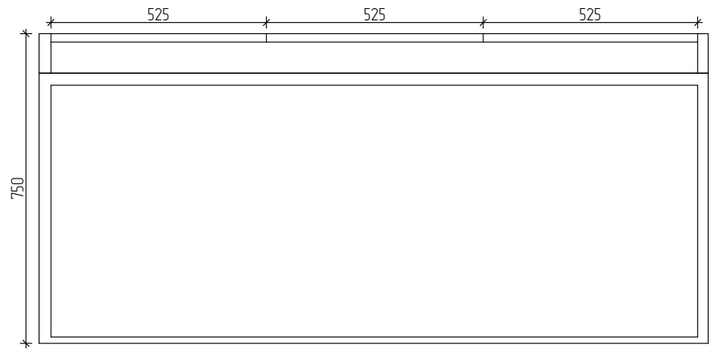

Вид сбоку

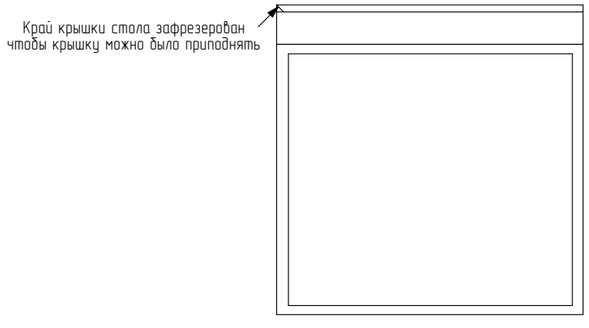



Чертёж стола в детской М1:15

Лист 47

Вид спереди

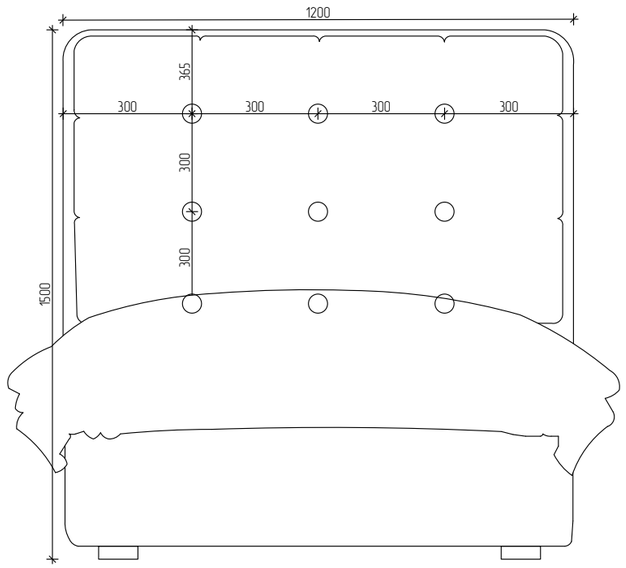

Вид сверху

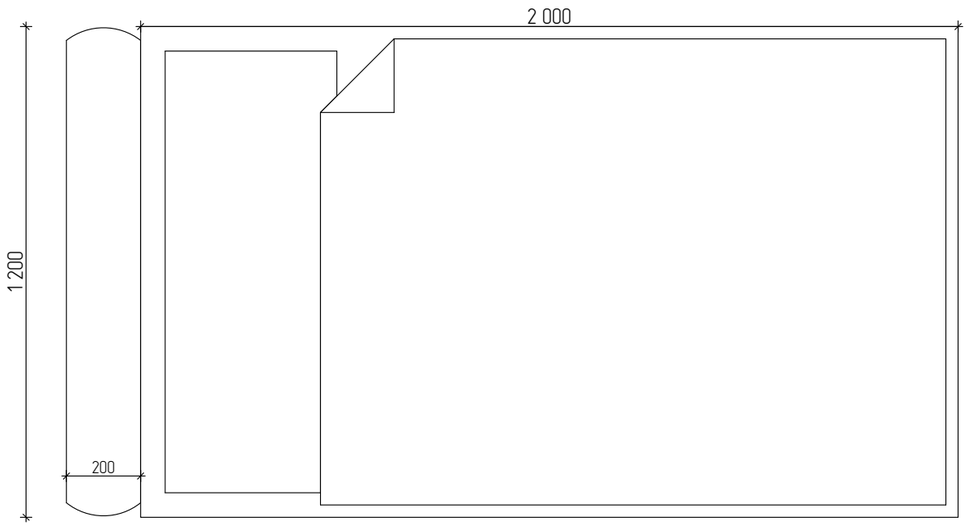



Чертёж кровати в детской М1:15

Лист 48

Вид спереди

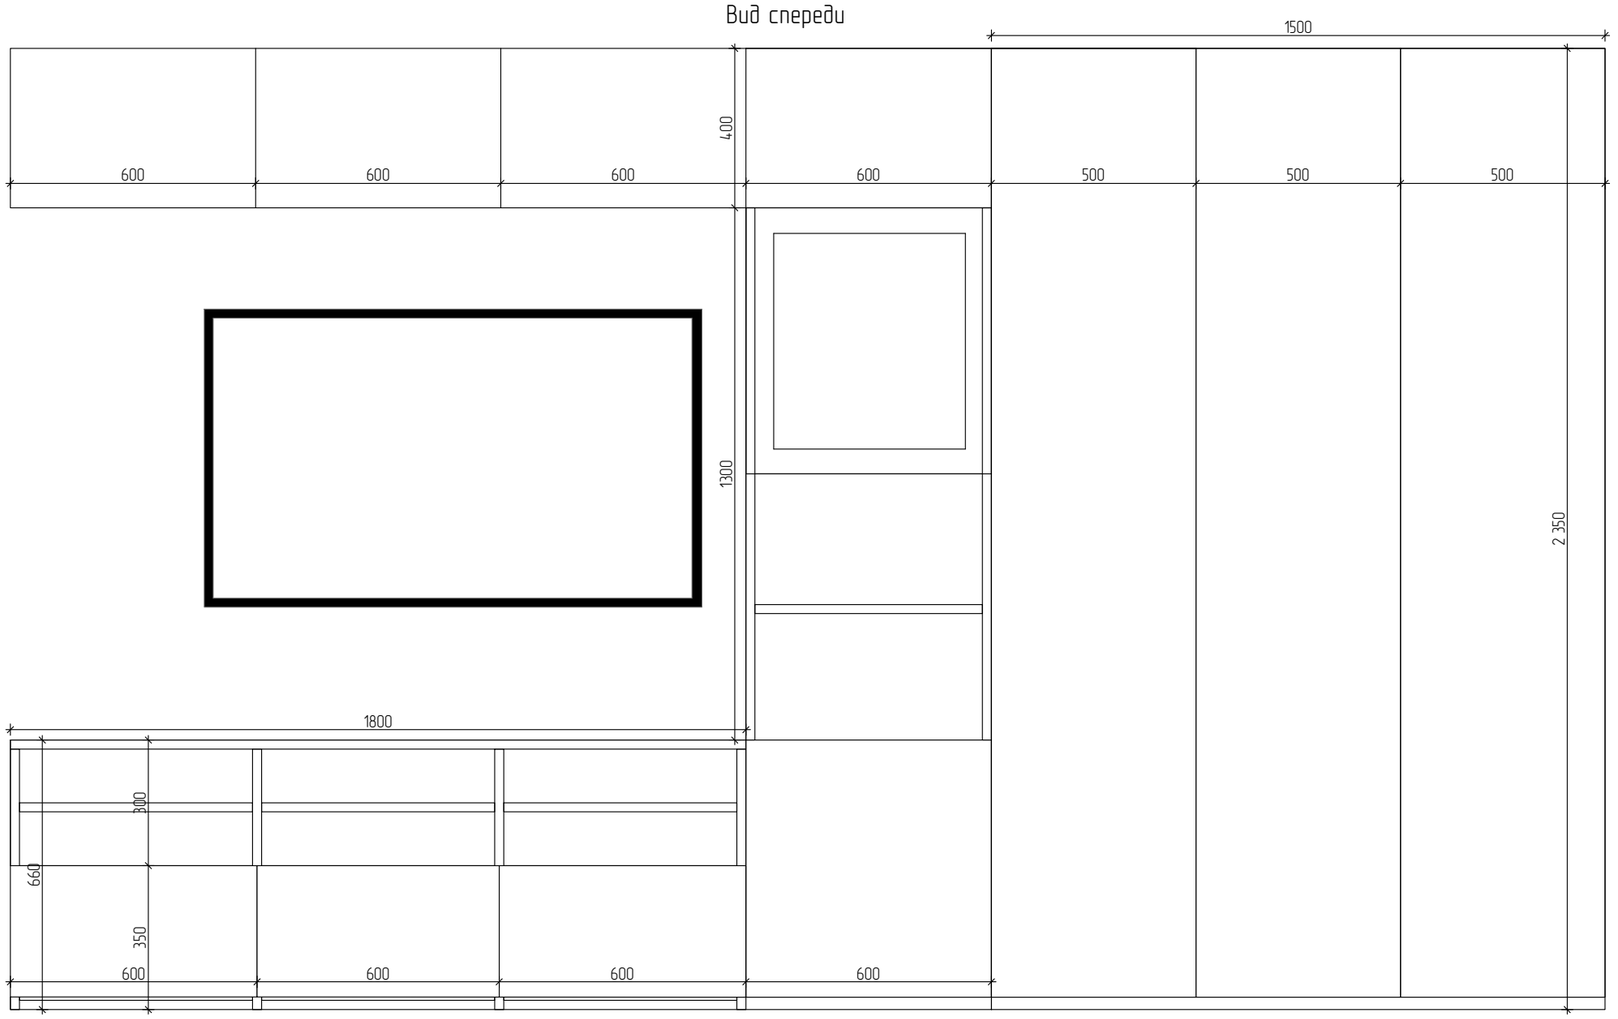



Чертёж консоли в гостиной М1:15

Лист 49

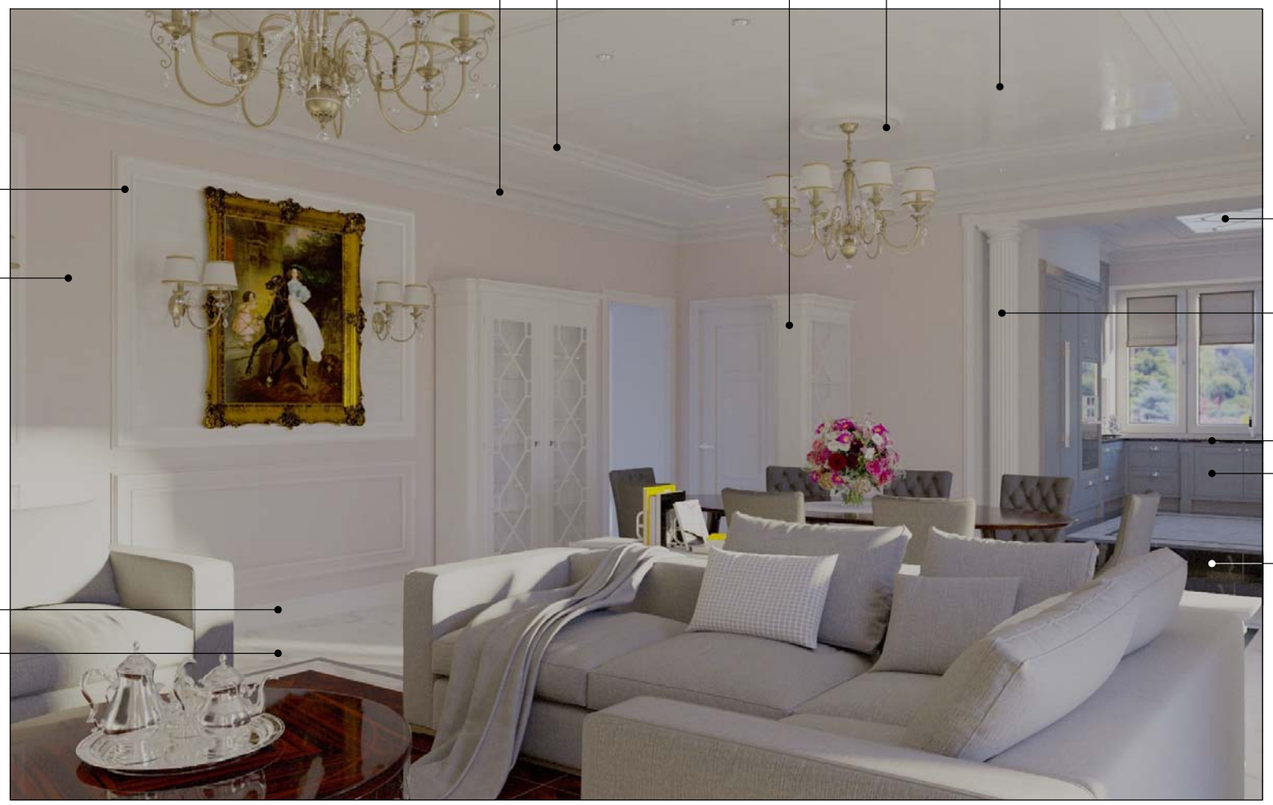

1. Карниз ORAC DECOR C354 200x4x21.5 см.

2. Карниз ORAC DECOR C342 200x14x19 см.

3. Молдинг ORAC DECOR P8050 200x12x3 см.

4. Покраска IVC цвет H1099 (стр 15).

5. Плинтус MDF под окраску цвет RAL 9003 аналог ORAC DECOR SX137 1.5x10 см.

6. Плитка Tubadzin серия монолит Monolit коллекция Petrasanta 1198x1198 мм толщина 6 мм.

7. Фасад кухни MDF под окраску цвет NCS S 2002-R.

8. Потолок металокаркасс Т. образный профиль под покраску RAL 9003 стекло DIAMANT под окраску RAL 9003 внутри скрытая светодиодная лента с отражателями 4500 кВ. 120 т. на 1 м/п. (см. чертёж).

9. Гипсовые колонны выполненые частями внутри мст. труба диаметром 80мм (см. чертёж колонны)

10. Витрины под заказ, MDF под окраску цвет RAL 9003.

11. Фотопечать на холсте (рамы под заказ).

12. Панели мягкие, основа фанера сверху синтопух, ткань с капитонами микрошенилл Вилла Д'эсте 07.

13. Плитка фабрика Settecento коллекция Vintage, размеры 478x478 мм.

14. Плитка фабрика Tubadzin серия Monolit коллекция Mulina размеры 598x598 мм под порезку т. 10мм.

15. Розетка ORAC DECOR R76.

16. Натяжной потолок фирма LACKFOLIE цвет 30-303 (белый глянец).

17. Столешница кварцит SAMSUNG цвет MB 990 MAUNA LOA BLACK.

18. Рабочая поверхность вагонка сосна под окраску NCS S 1000-N в районе плиты закрыть прозрачным калёным стеклом DIAMANT.

19. Короб MDF под окраску RAL 9003.



Экспликации по отделке	Лист 50

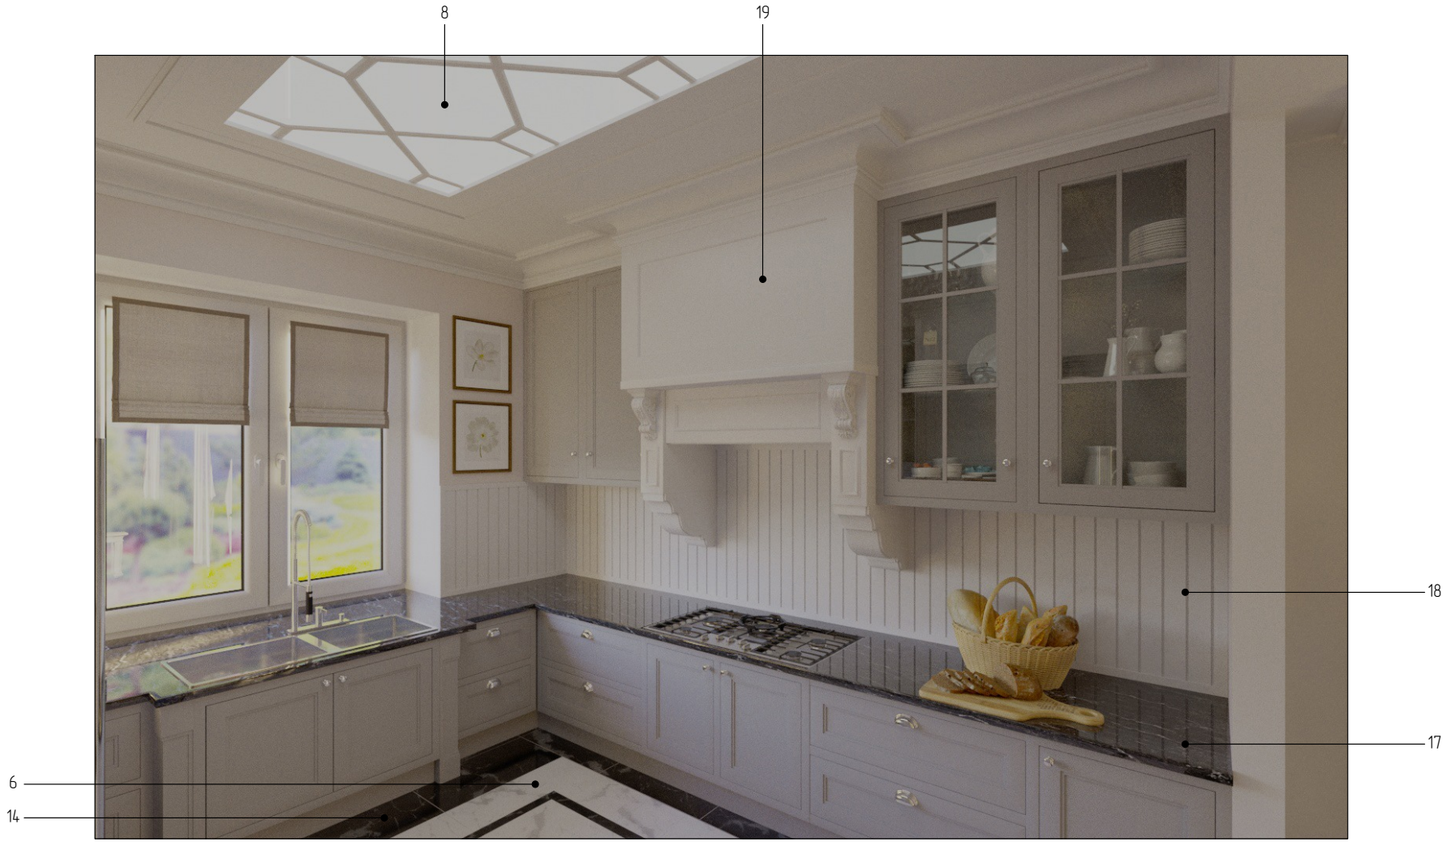



1. Карниз ORAC DECOR C354 200x4x21.5 см.

2. Карниз ORAC DECOR C342 200x14x19 см.

3. Молдинг ORAC DECOR P8050 200x12x3 см.

4. Покраска IVC цвет H1099 (стр 15).

5. Плинтус MDF под окраску цвет RAL 9003 аналог ORAC DECOR SX137 1.5x10 см.

6. Плитка Tubadzin серия монолит Monolit коллекция Petrasanta 1198x1198 мм толщина 6 мм.

7. Фасад кухни MDF под окраску цвет NCS S 2002-R.

8. Потолок металокаркасс Т. образный профиль под покраску RAL 9003 стекло DIAMANT под окраску RAL 9003 внутри скрытая светодиодная лента с отражателями 4500 кВ. 120 т. на 1 м/п. (см. чертеж).

9. Гипсовые колонны выполненые частями внутри мст. труба диаметром 80мм (см. чертёж колонны)

10. Витрины под заказ, MDF под окраску цвет RAL 9003.

11. Фотопечать на холсте (рамы под заказ).

12. Панели мягкие, основа фанера сверху синтопух, ткань с капитонами микрошенилл Вилла Д'эсте 07.

13. Плитка фабрика Settecento коллекция Vintage, размеры 478x478 мм.

14. Плитка фабрика Tubadzin серия Monolit коллекция Mulina размеры 598x598 мм под порезку т. 10мм.

15. Розетка ORAC DECOR R76.

16. Натяжной потолок фирма Lacktolie цвет 30-303 (белый глянец).

17. Столешница кварцит SAMSUNG цвет MB 990 MAUNA LOA BLACK.

18. Рабочая поверхность вагонка сосна под окраску NCS S 1000-N в районе плиты закрыть прозрачным калёным стеклом DIAMANT.

19. Короб MDF под окраску RAL 9003.

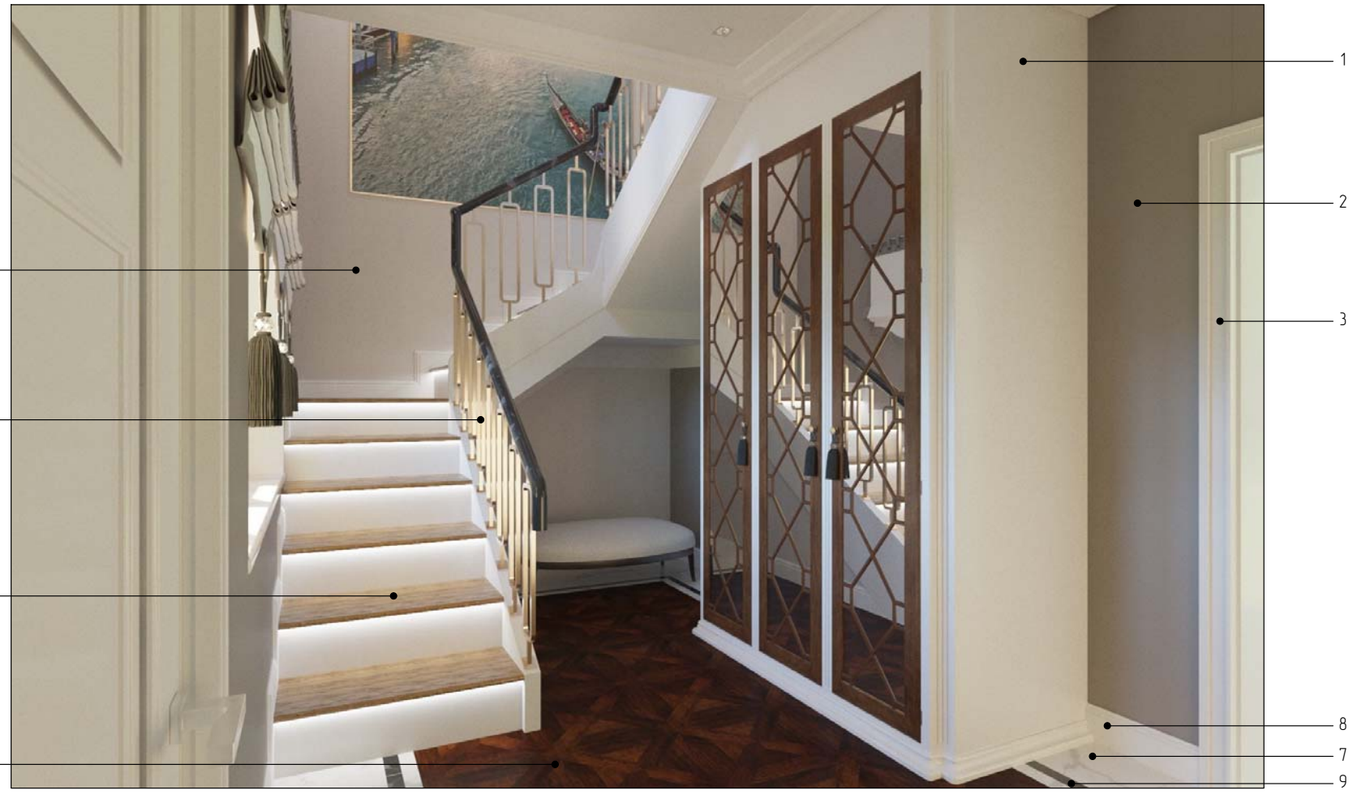

1. Шкаф купе MDF под окраску RAL 9003, фасады ясень под окраску "орех" тёмный с зеркальной апликацияей с фальцетом 10 мм.

2. Покраска IVC цвет H 1095 (стр 14).

3. Двери MDF под окраску, цвет RAL 9003 (см. чертёж двери).

4. Ограждение ковка квадрат 12 мм под покраску цвет RAL 1036.

5. Ступени ясень 30мм под покраску "тёмный орех" с зафрезерованным профилем со светодиодной подсветкой в каждой ступени 2600 Кв. 60 точек на м/п.

6. Плитка фабрика Settecento коллекция Vintage, размеры 478x478 мм.

7. Плитка фабрика Tubadzin серия Monolit коллеуция Petrasanta 119.8x119.8 толщина 6мм.

8. Плинтус MDF под окраску цвет RAL 9003 аналог ORAC DECOR sx137 1.5x10 см

9. Плитка фабрика Tubadzin серия Monolit коллекция Mulina 598x598 т. 10мм.

10. Фотопечать на обоях (см. аналоги).

11. Карниз ORAC DECOR C354 200x4x21.5 см.

12. Карниз ORAC DECOR C342 200x14x19 см.

13. Обрамление арочный молдинг ORAC DECOR flexx P8060 под окраску цвет RAL 1036.

14. Перила круглые диаметром 5 см ясень под окраску цвет RAL 8022.

15. Покраска IVC цвет H1100 (стр 15).

16. Художественный ламинат Versale 90728 Дуб классик т. 12мм + подложка пробка 3мм.



Экспликации по отделке

Лист 52





1. Покраска IVC цвет H5405 (стр 108).
2. Шкаф под заказ MDF под окраску цвет NCS S 7005-Y80R.
3. Карниз ORAC DECOR C342 200x14x19 см.
4. Карниз ORAC DECOR C354 200x4x21.5 см.
5. Потолок Г/К под окраску IVC цвет белый.
6. Двери MDF под окраску RAL 9003 (см. чертёж двери)
7. Плитка фабрика Tubadzin серия Monolit коллеуция Pietrasanta 119.8x119.8 толщина 6 мм.
8. Плитка фабрика Settecento коллекция Vintage, размеры 478x478 мм.
9. Плитка фабрика Tubadzin серия Monolit коллеуция Mulina 598x598 толщина 10 мм под порезку.
10. Короб Г/К под окраску, цвет белый.
11. Существующий порта камина.
12. Молдинг ORAC DECOR P4020 под окраску IVC цвет H5405 (стр 108)

Экспликации по отделке	Лист 53



1. Карниз ORAC DECOR C354 200x4x21.5 см.
2. Карниз ORAC DECOR C342 200x14x19 см.
3. Покраска IVC цвет H1072 (стр 11).
4. Двери MDF под окраску: RAL 9003 (см. чертёж дверей)
5. Зеркало с фальцетом 10 мм. толщина 6 мм.
6. Шкаф MDF под окраску цвет RAL 9003 с зеркальным фасадом.
7. Художественный ламинат Versale Дуб Рейн 8007 т.12 + подложка пробка т. 3мм.
8. Плитка фабрика Tubadzin серия Monolit коллекция Pietrasanta 119.8x119.8см толщина 6 мм.
9. Плитка фабрика Tubadzin серия Monolit коллеуция Mulina 59.8x59.8см т. 10 мм.
10. Портал камина ORAC DECOR H100 ABC h1145x1295 под покраску IVC цвет белый.



Экспликации по отделке

Лист 54



1. Покраска ICV цвет H1093 (стр 14).

2. Покраска ICV цвет H5177 (стр 76).

3. Двери MDF под заказ цвет RAL 9003 (см. чертеж дверей).

4. Корпусная мебель: корпус ДСП Egger H1277 ST 9 Акация Лэйклэнд светлая, фасад MDF под окраску цвет RAL 9003 (глянец).

5. Плинтус MDF под окраску цвет RAL 9003 аналог ORAC DECOR SX137 (1.5х10 см).

6. Ламинат Berry Alloc коллекция Urban 4V Дуб Крит т. 8мм + подложка пробка 3 мм.

7. Кровать под заказ с кантейнером ткань микрошенил Вилла Дасте 05.

8. Потолок Г/К со скрытой посветкой по периметру, под окраску цвет IVC белый.



Экспликации по отделке

Лист 55

