


№ KB.	1
70	1
75	1

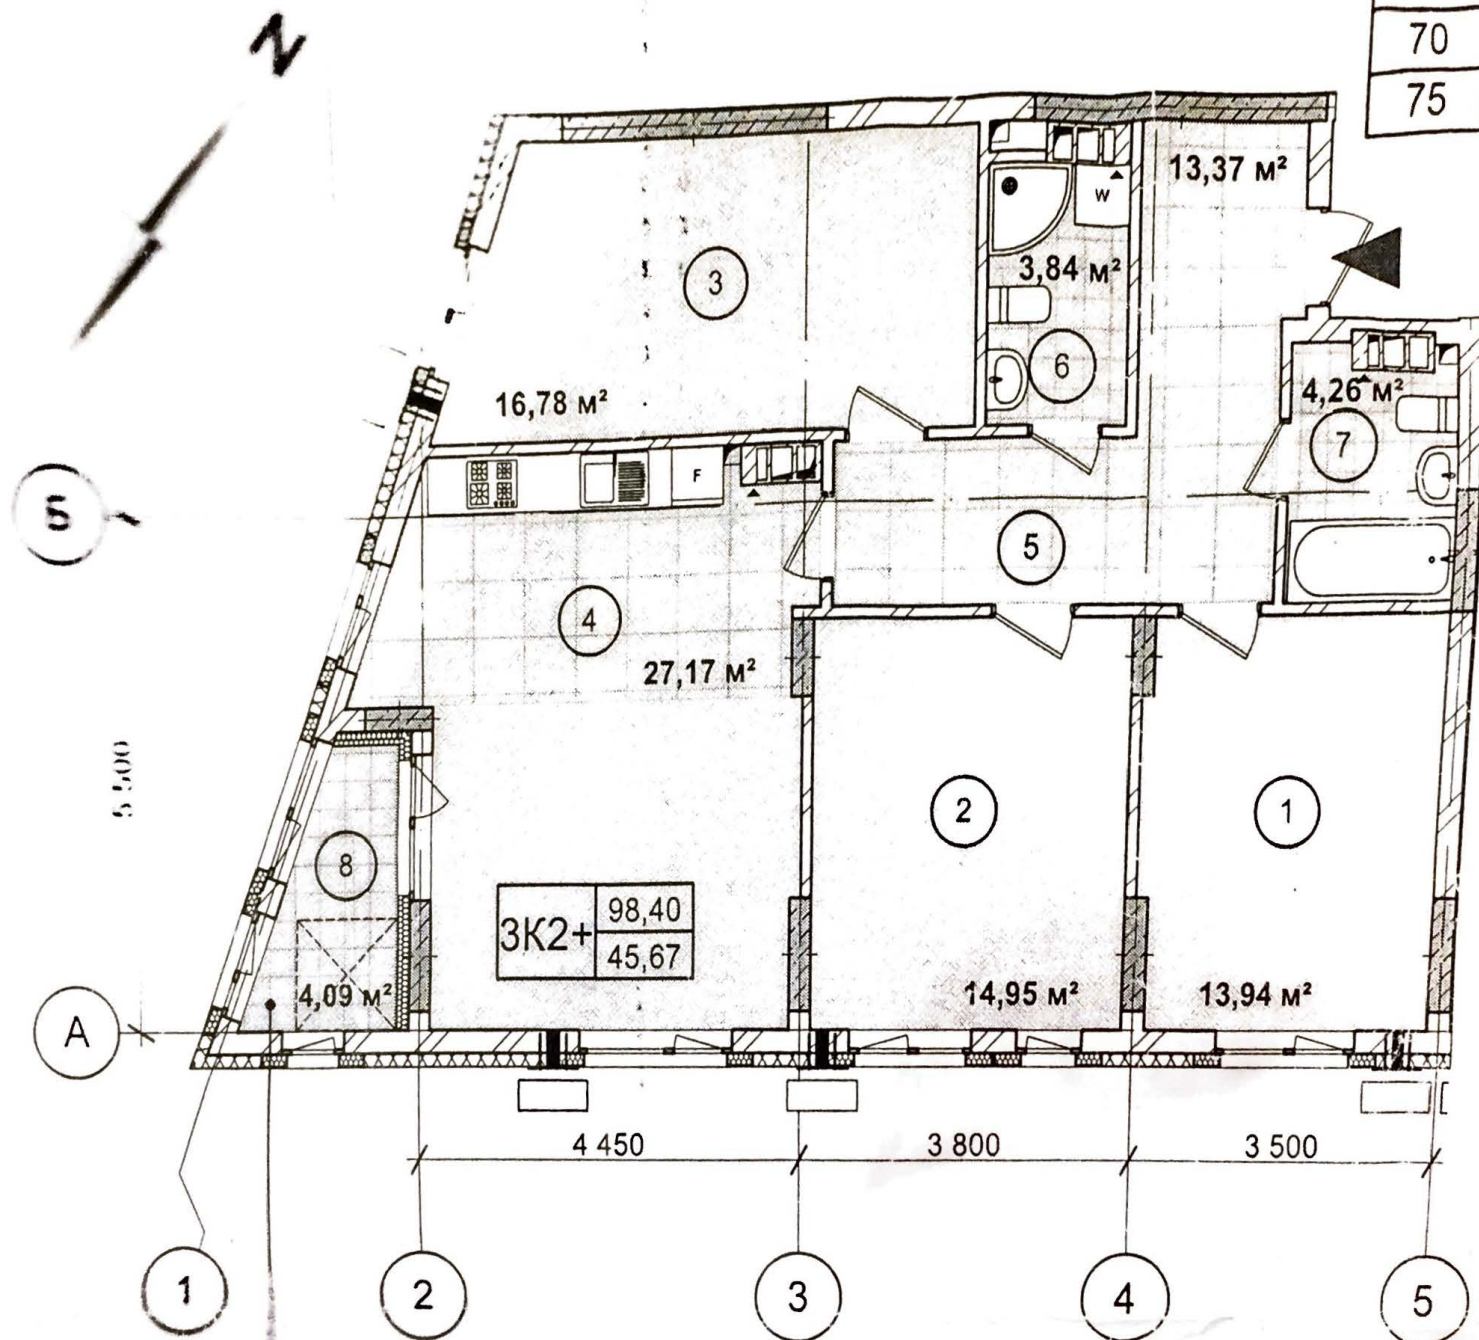

Експлікація приміщень