



Загальні дані								
№		Назва				Примітка		
1		Загальні дані						
2		Обмірний план						
3		Демонтаж та монтаж						
4		Схема зонування та розміщення мебелі						
5		План розміщення мебелі						
6		План підлоги						
7		Схема системи "теплої підлоги"						
8		План розміщення розеток та вимикачів						
9		План стелі та розміщення джерел світла						
10		Розрізи елементів стелі						
11		План розміщення сантехнічних приладів						
12		План-схема опорядження стін						
				Дизайн проект "Зелений квартал"		Аркуш		Аркушів
						1		
				Загальні дані		d.arch		

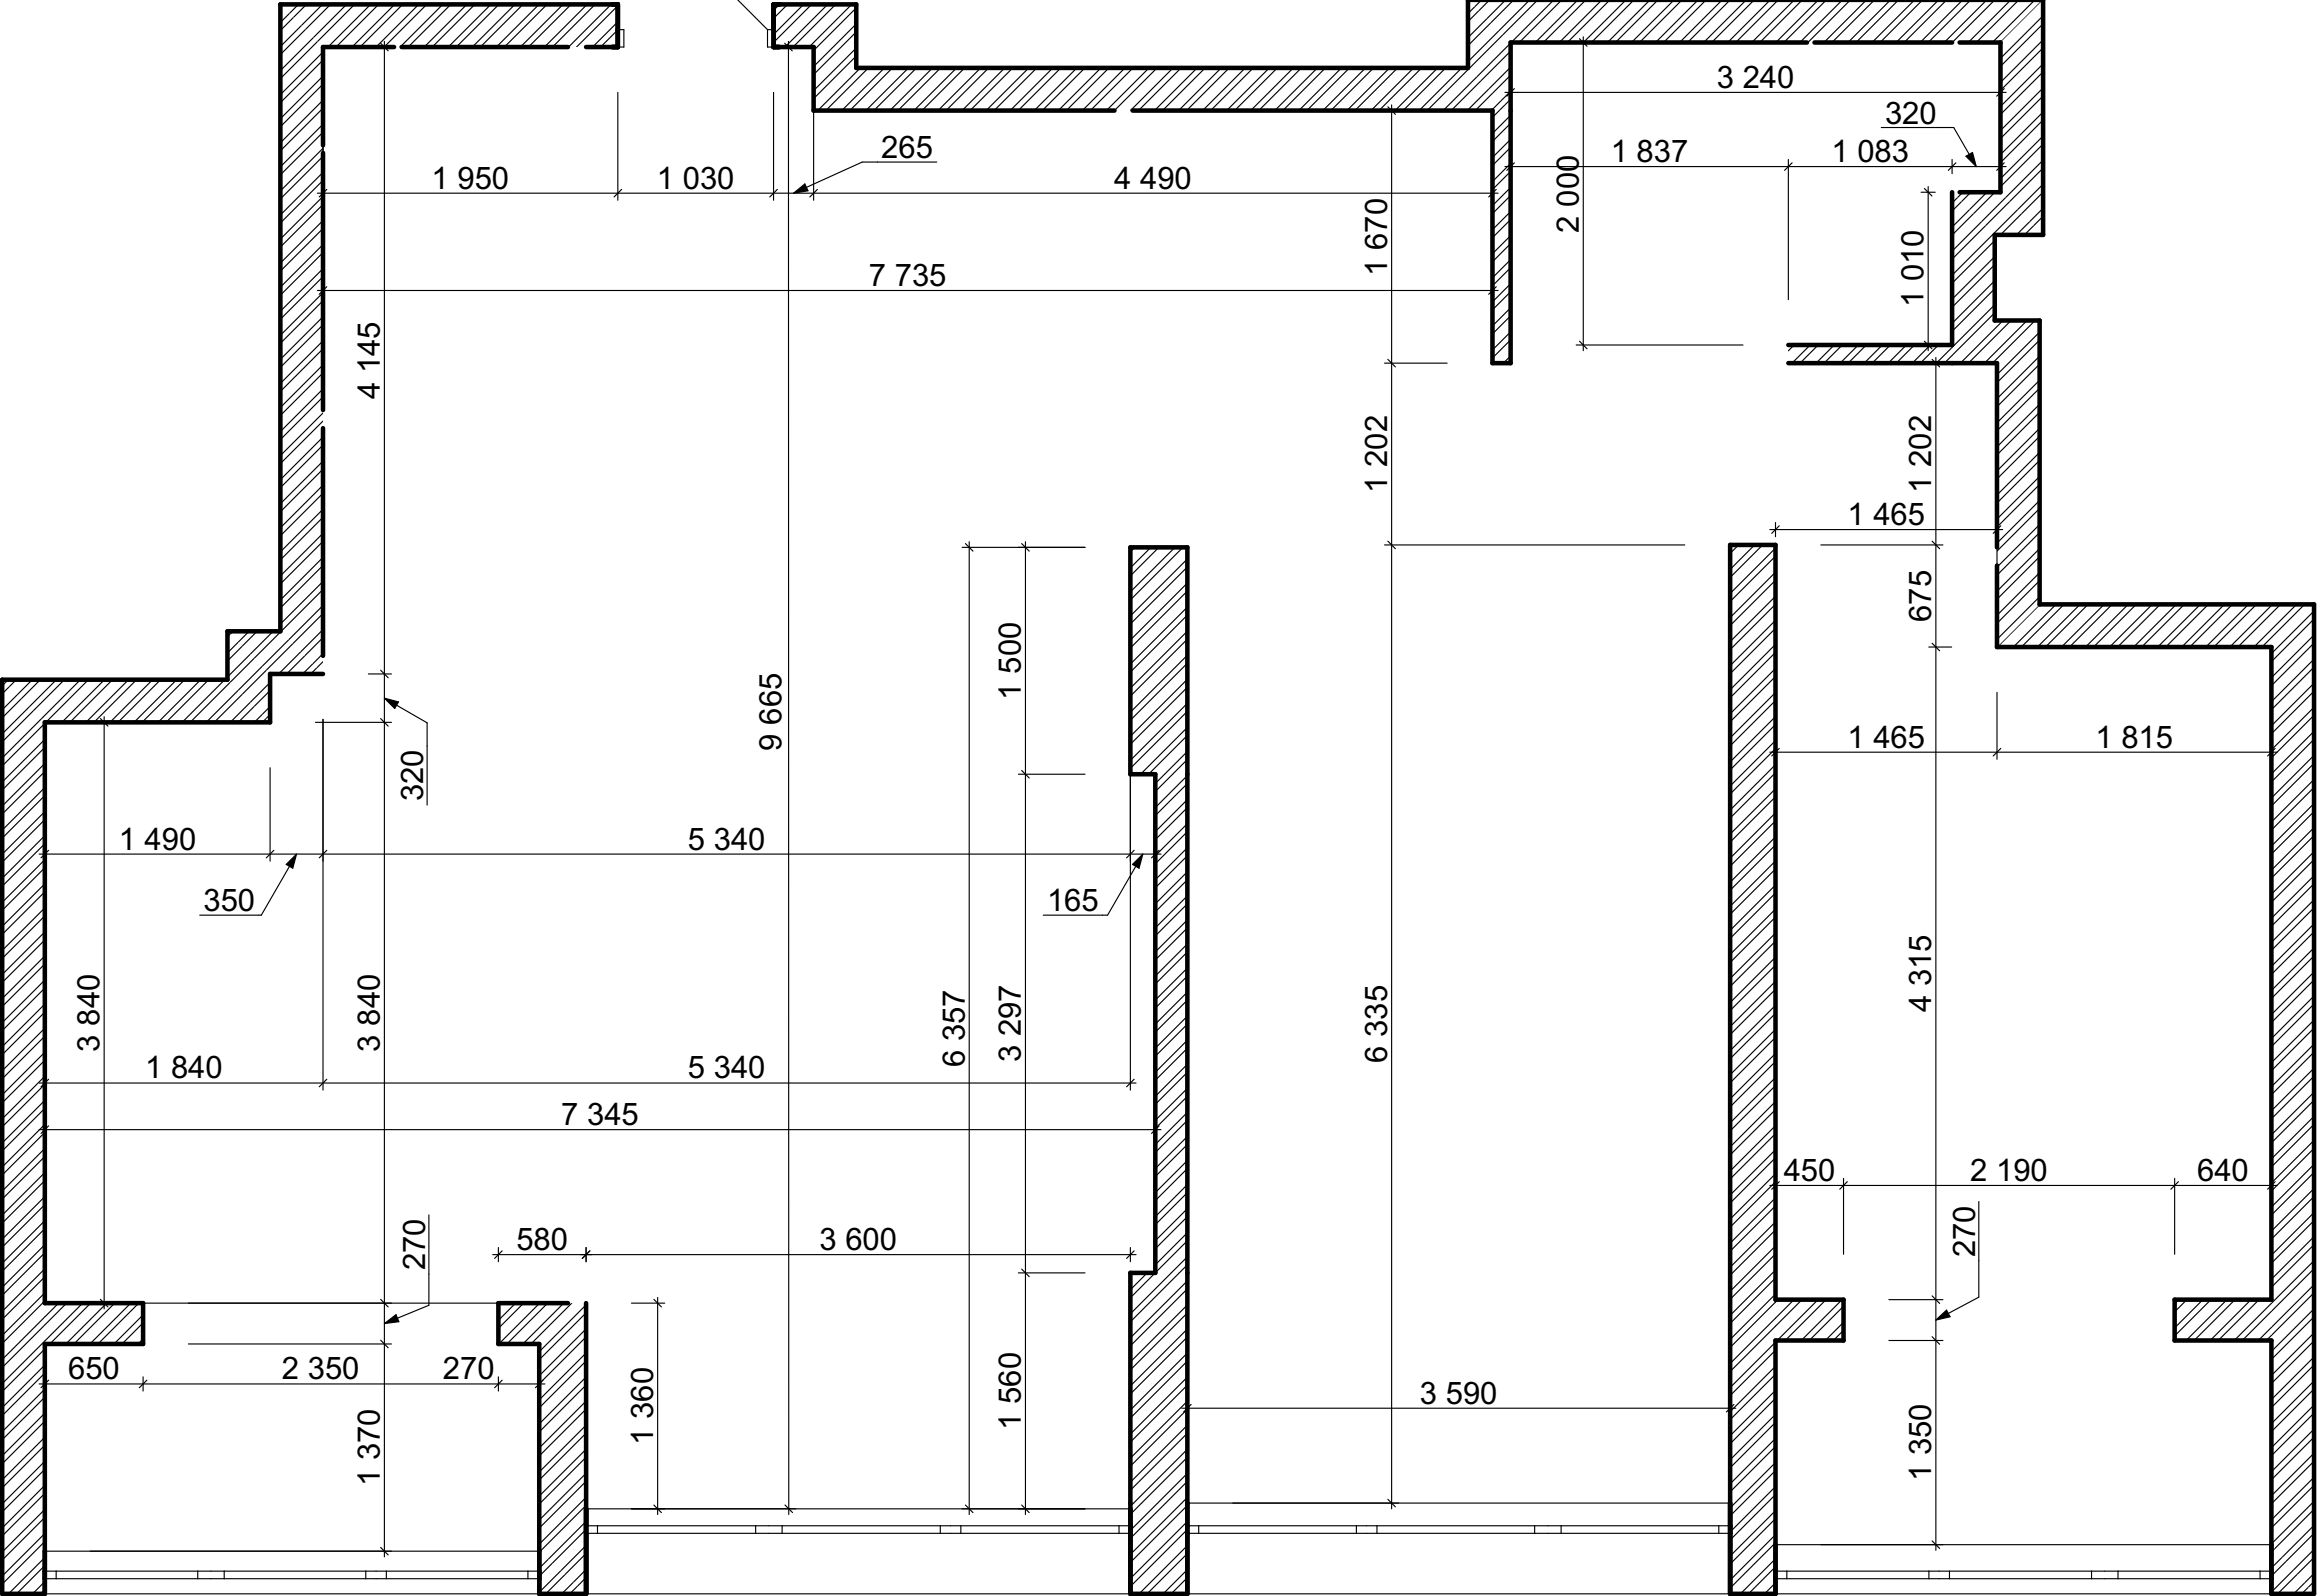

				Дизайн проект "Зелений квартал"	Аркуш	Аркушів
					2	
				Обмірний план	d.arch	

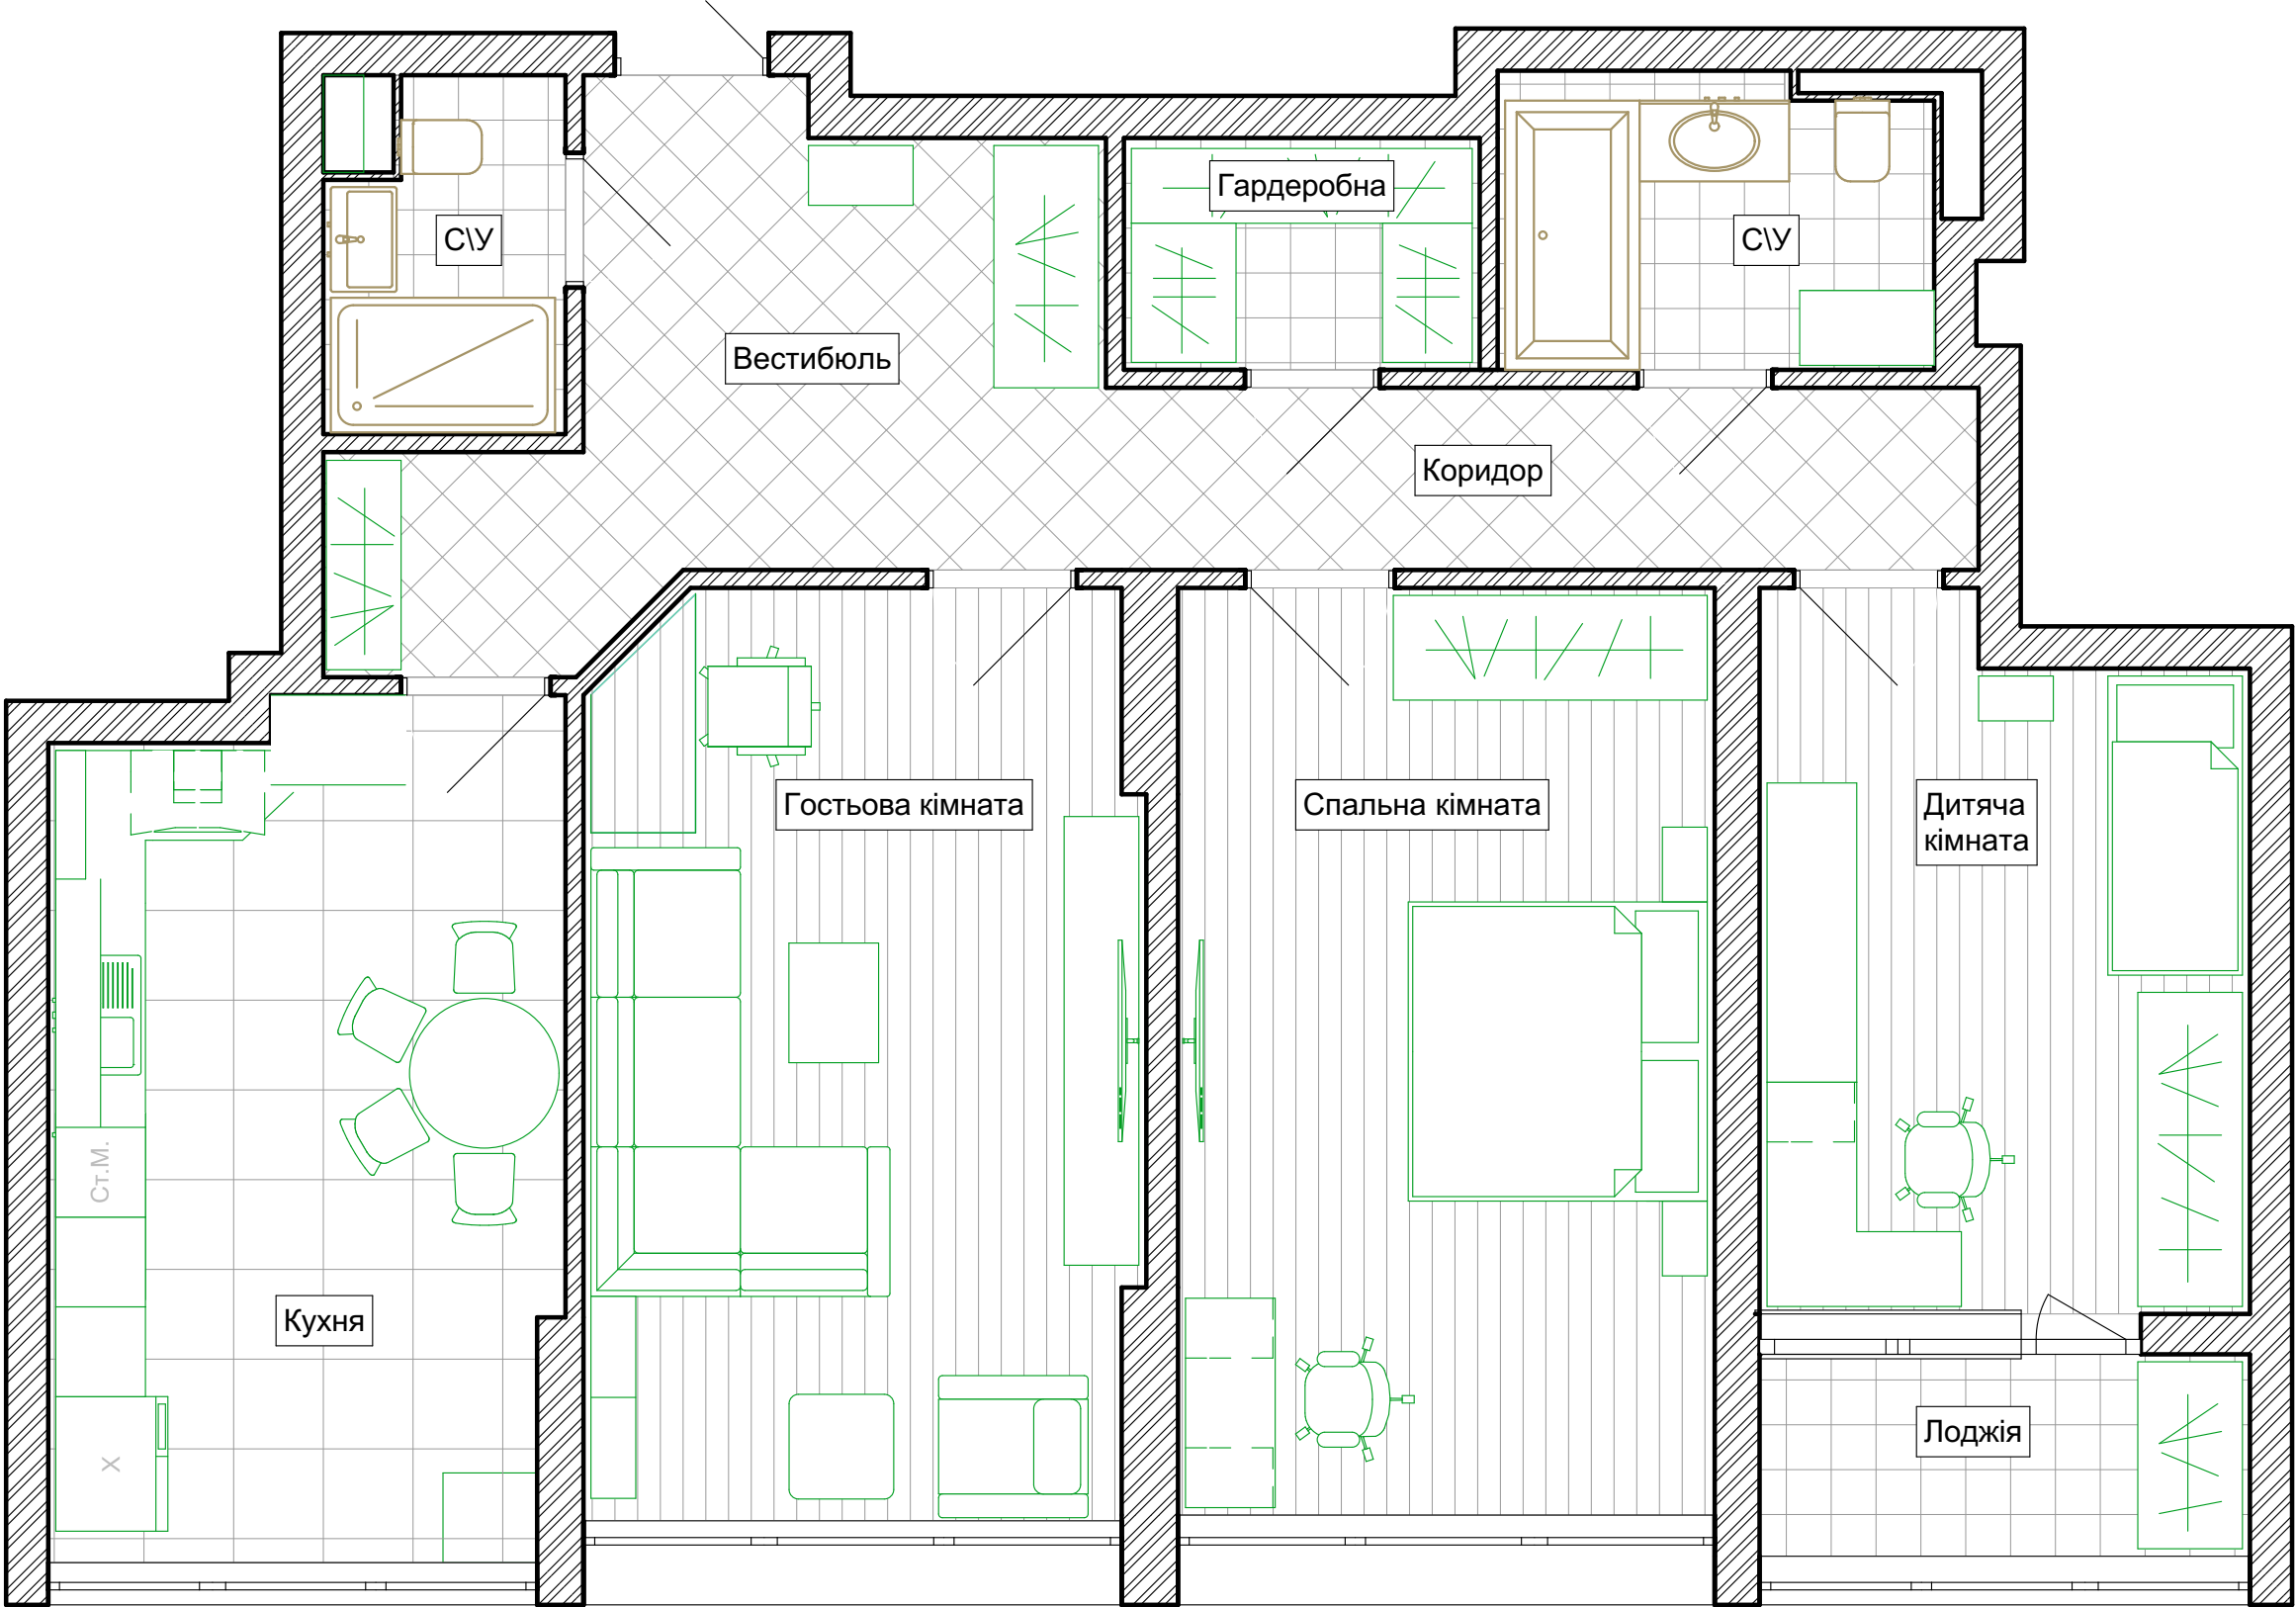


				Дизайн проект "Зелений квартал"	Аркуш	Аркушів
					4	
				Схема зонування та розміщення мебелі	d.arch	



Експлікація:

-  - плитка керамічна
-  - ламінат

				Дизайн проект "Зелений квартал"	Аркуш	Аркушів
					6	
				План підлоги	d.arch	

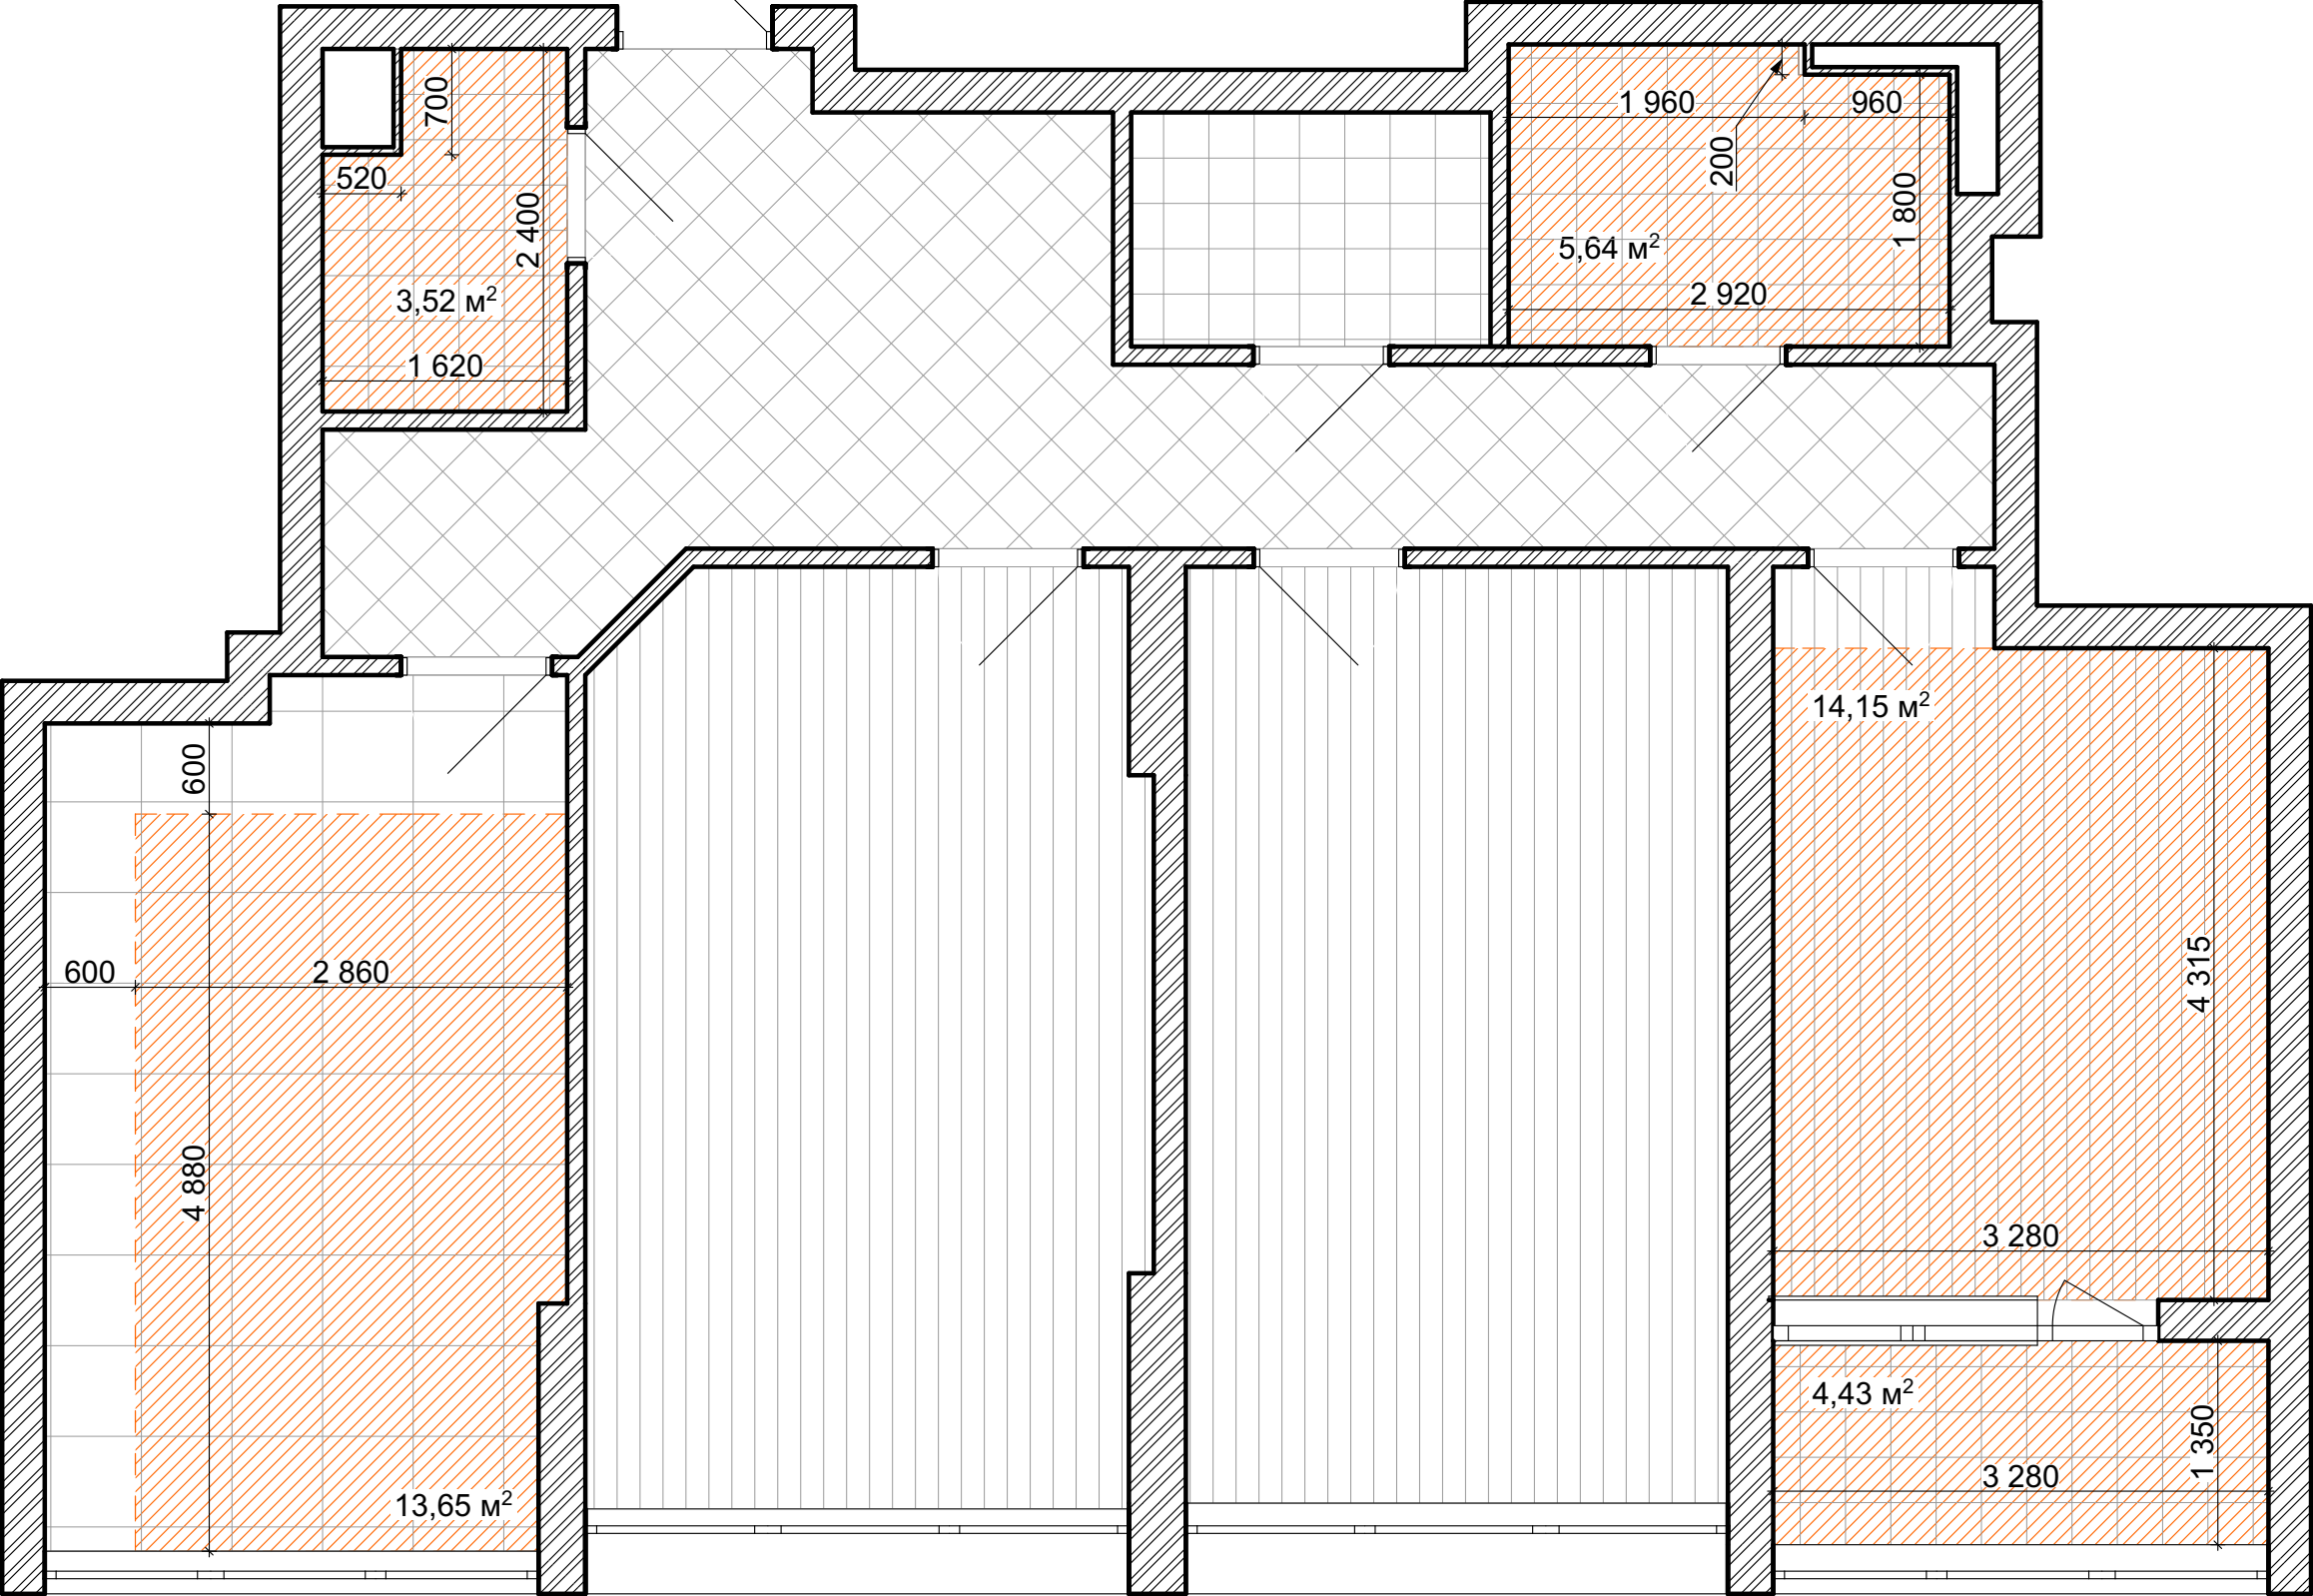


Експлікація:



- система теплої підлоги

				Дизайн проект "Зелений квартал"	Аркуш	Аркушів
					7	
				Схема системи "теплої підлоги"	d.arch	

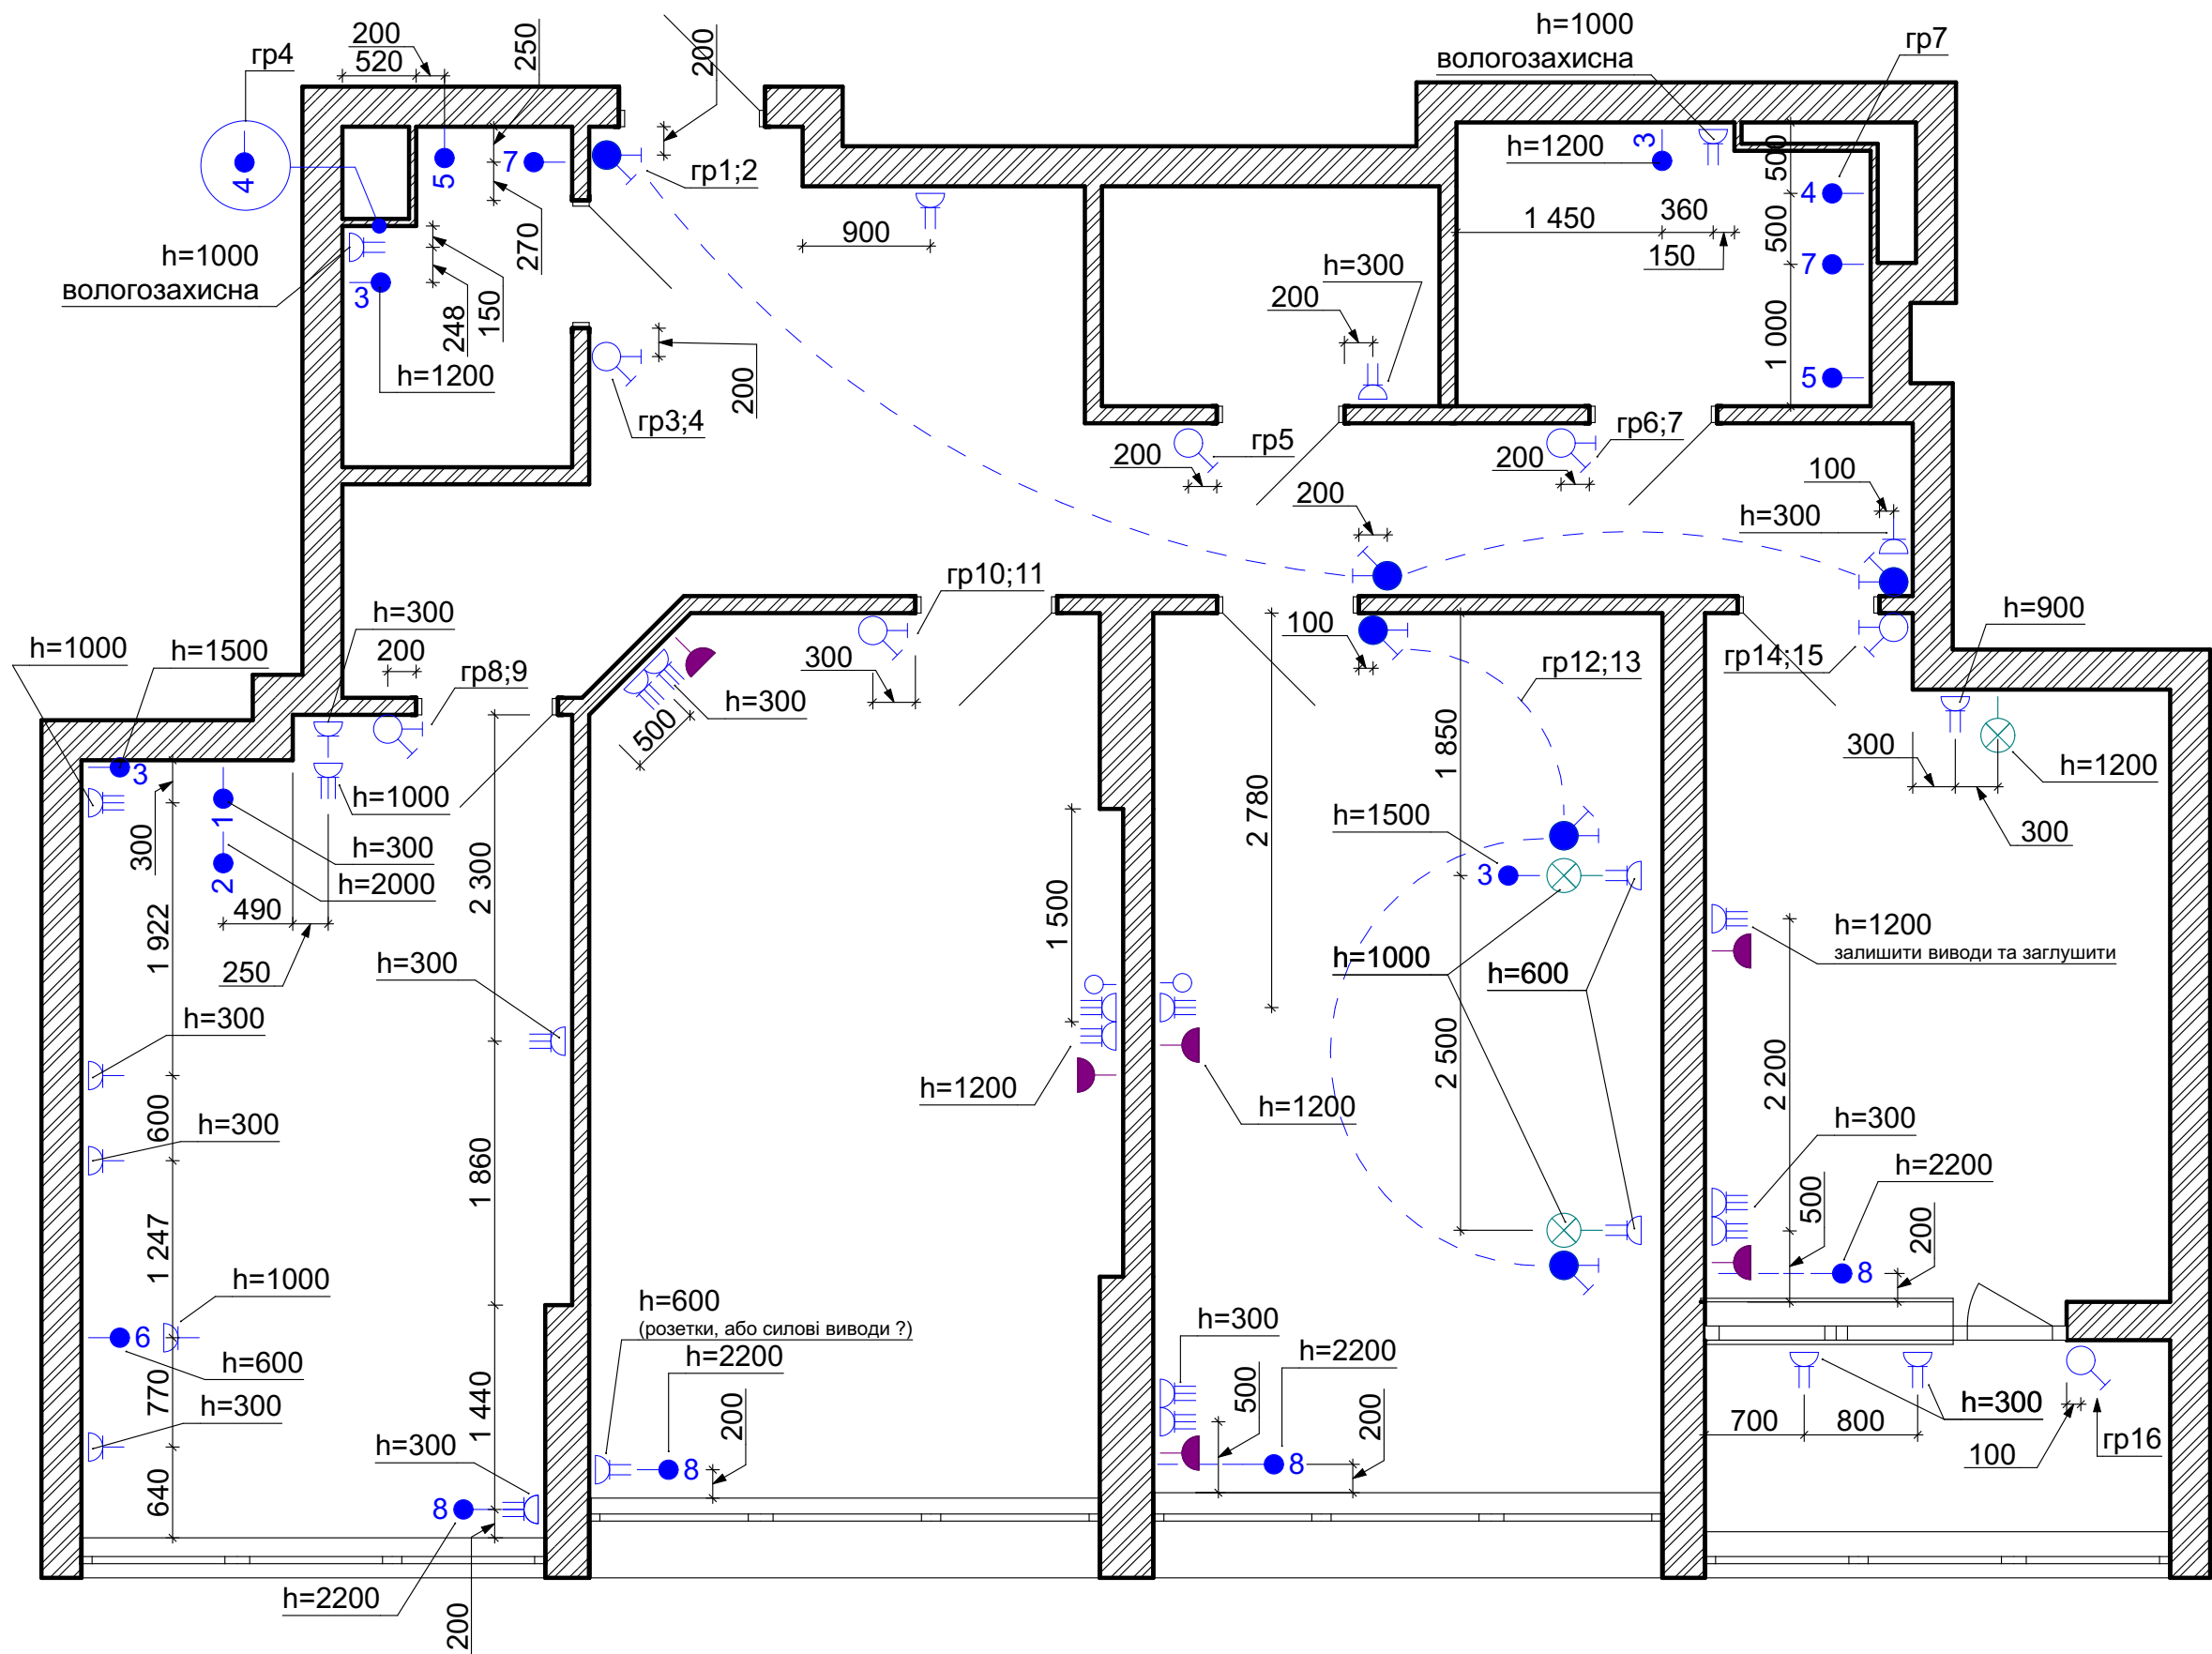


Примітки:

- 1. Усі виводи живлення №№4; 5 знаходяться під стелею;
- 2. Усі виводи живлення №7 мають висоту h=1000;
- 3. Усі вимикачі світла мають висоту h=900;
- 4. Вимикачі світла гр4;7 керують витяжною системою;
- 5. Всі зміни та відхилення погоджувати з проектантом.

Умовні позначки	
Розетка одинарна 	
Розетка подвійна 	
Розетка потрійна 	
Вивід живлення (гаяча поверхня)	1 
Вивід живлення (кухонна витяжка)	2 
Вивід живлення (LED освітлення)	3 
Вивід живлення (витяжна система)	4 
Вивід живлення (бойлер)	5 
Вивід живлення (духовка)	6 
Вивід живлення (висушувач рушн.)	7 
Вивід живлення (бра)	
Звита пара x2	
Кабельне телебачення	
Вимикач одноклавішний	
Вимикач двоклавішний	
Вимикач (прохідний) одноклавішний	
Вимикач (прохідний) двоклавішний	
Вивід живлення (кондиціонер)	8 
потребує коректування інженером	
Група світла (вимикач)	гр1;2 

Розріз 1-1 М1:5

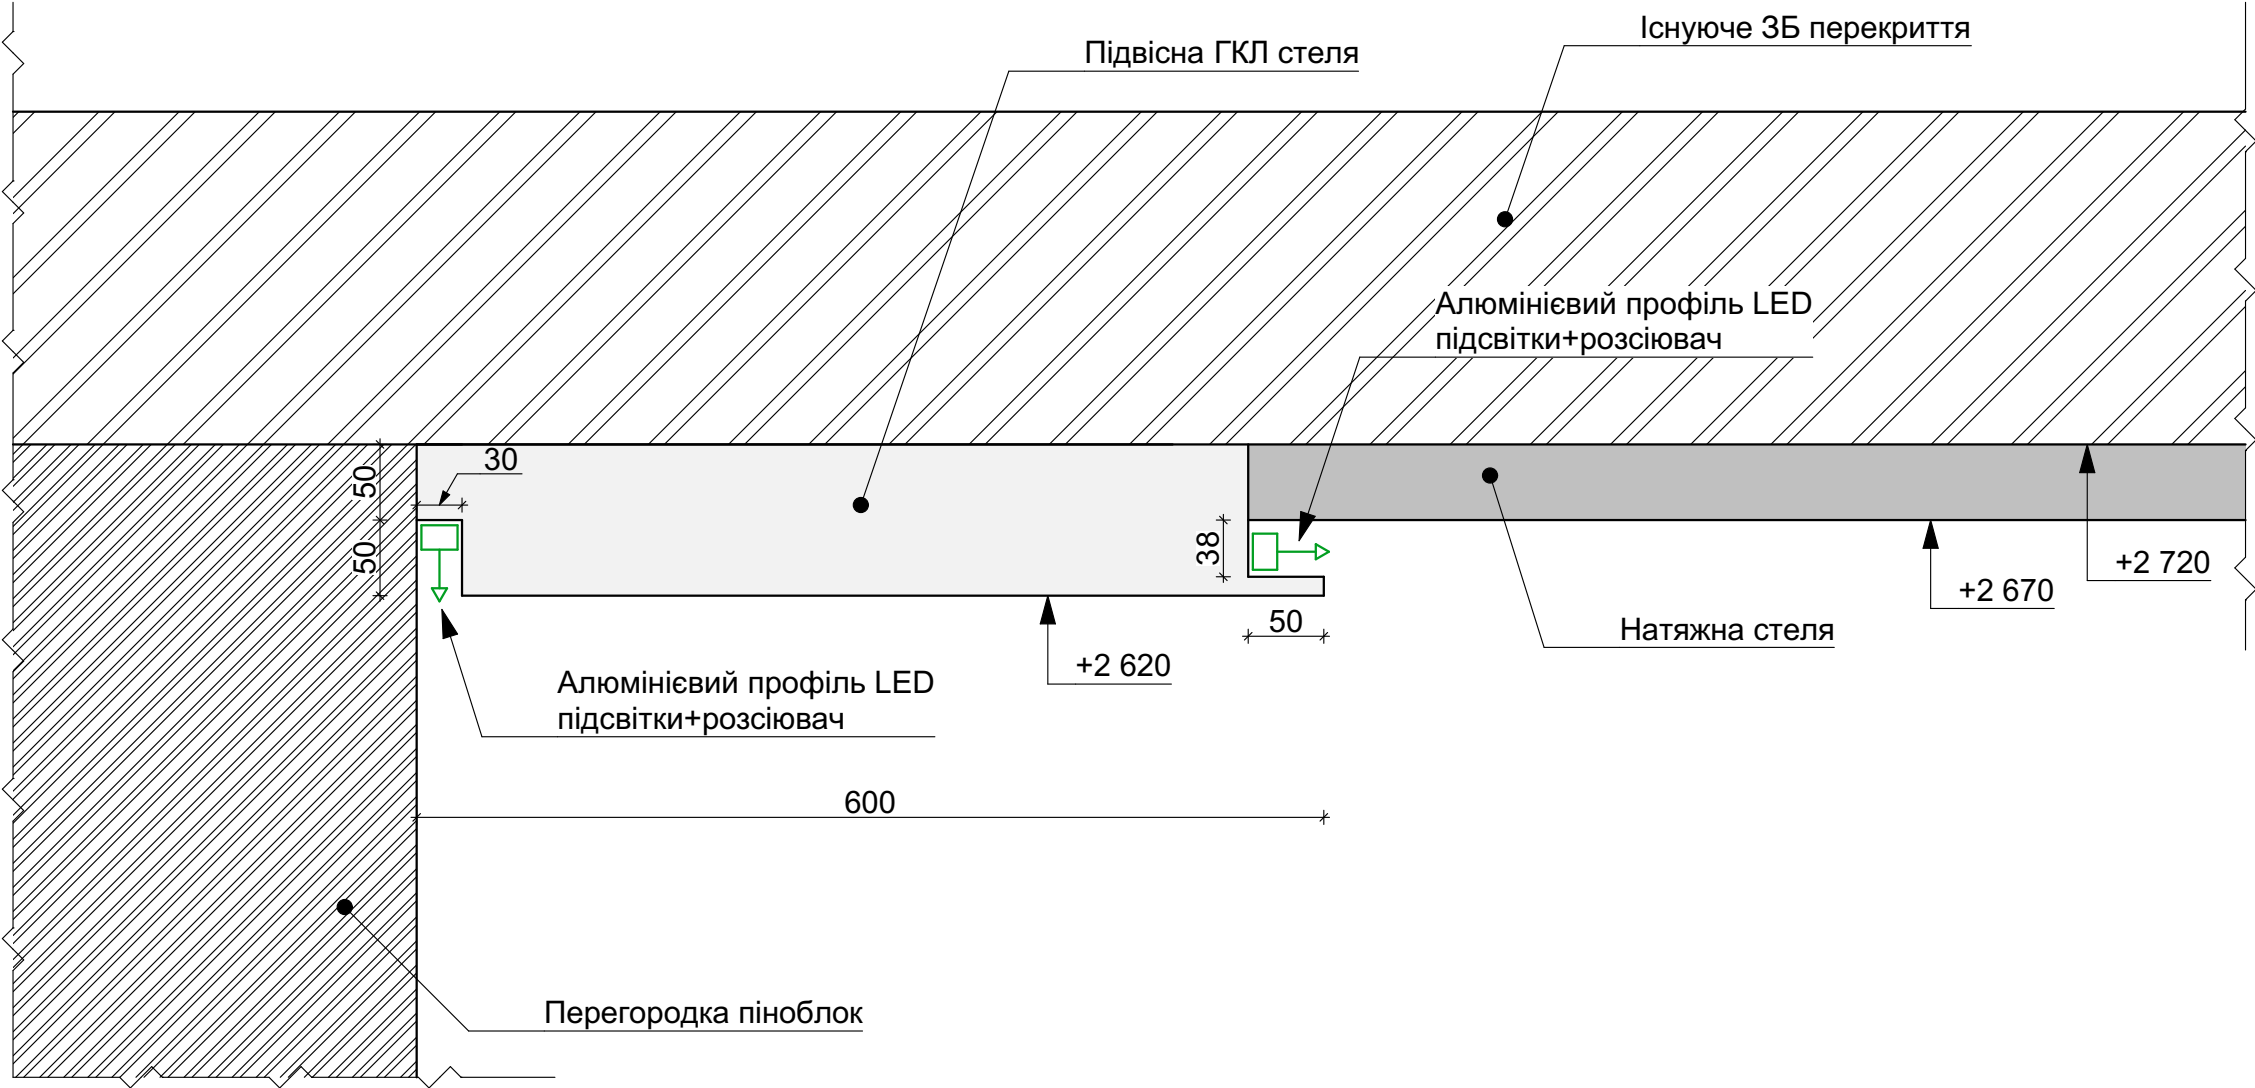


				Дизайн проект "Зелений квартал"		Аркуш	Аркушів
						10	
					Розрізи елементів стелі	d.arch	



1. Утворити відвід конденсату із кондиціонерів до каналізації;
2. Всі зміни та відхилення погоджувати з проєктантом.

				Дизайн проект "Зелений квартал"		Аркуш	Аркушів
						11	
					План розміщення сантехнічних приладів	d.arch	

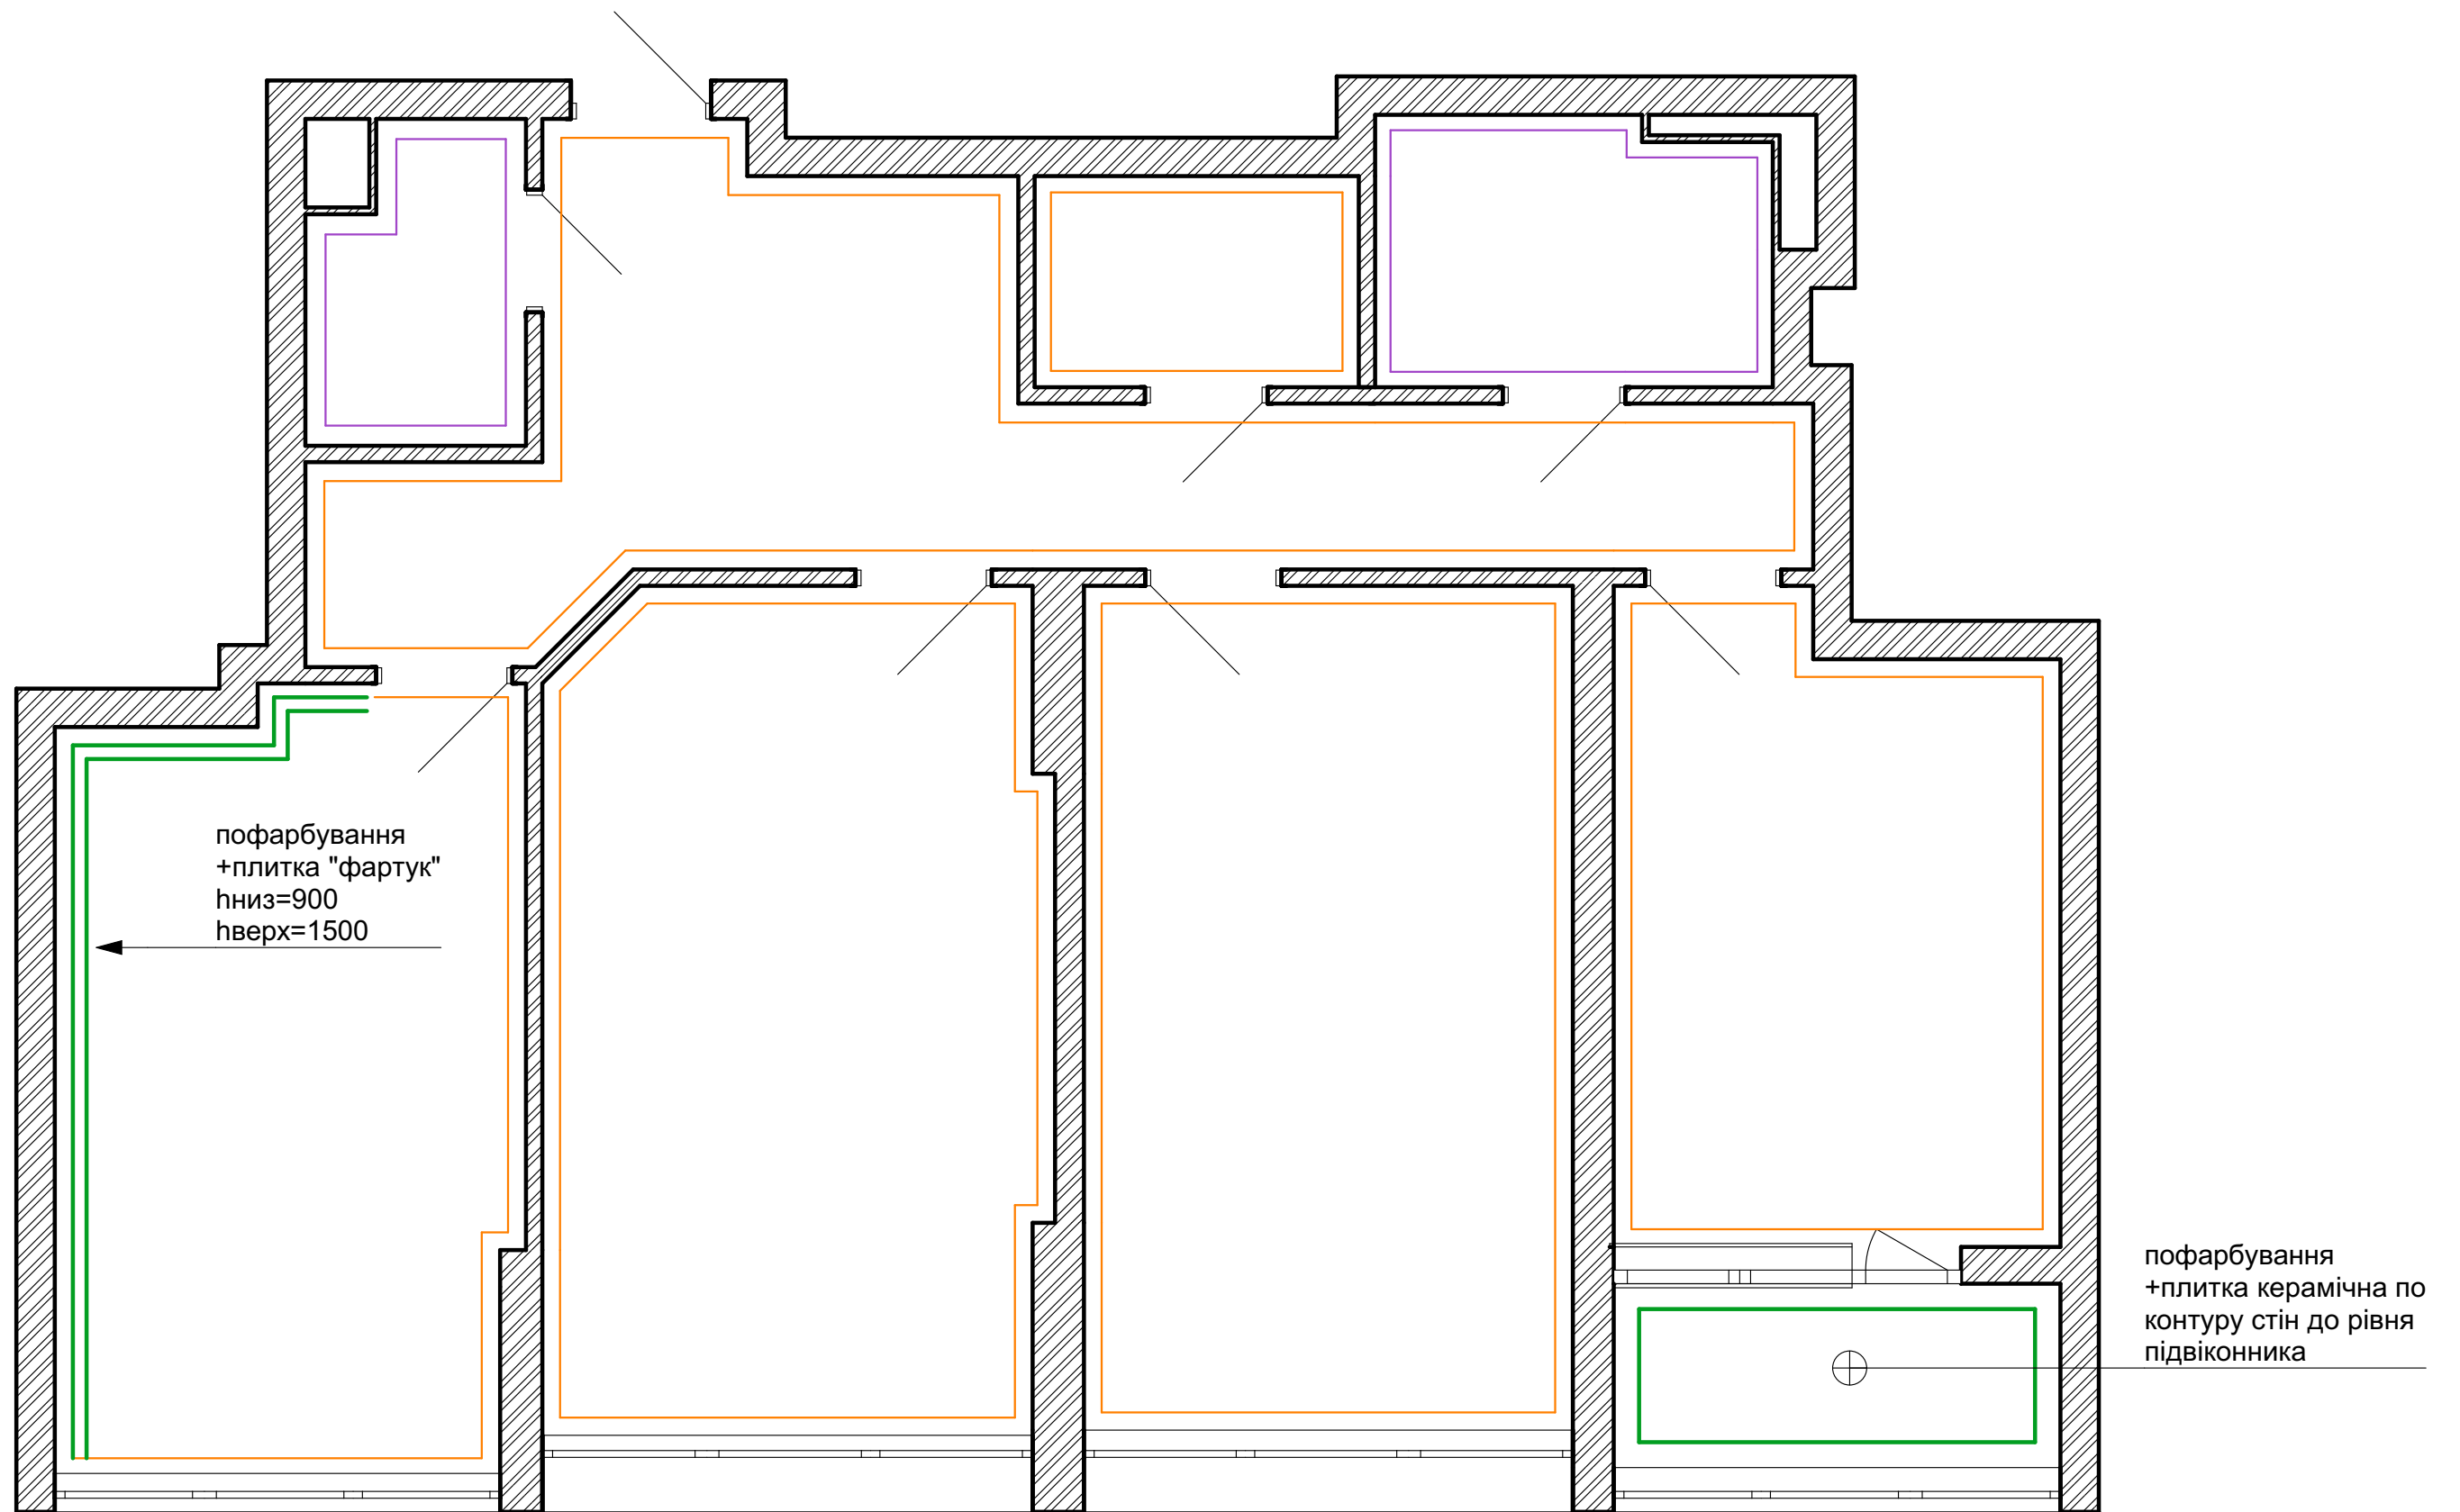

Умовні позначки:

-  - пофарбування
-  - плитка керамічна
-  - стіна з декількома покриттями

Примітки:

1. Усі ревізійні люки з системою прихованого монтажу

				Дизайн проект "Зелений квартал"	Аркуш	Аркушів
					12	
				План-схема опорядження стін	d.arch	