



План схема посилення перекриття 1:100

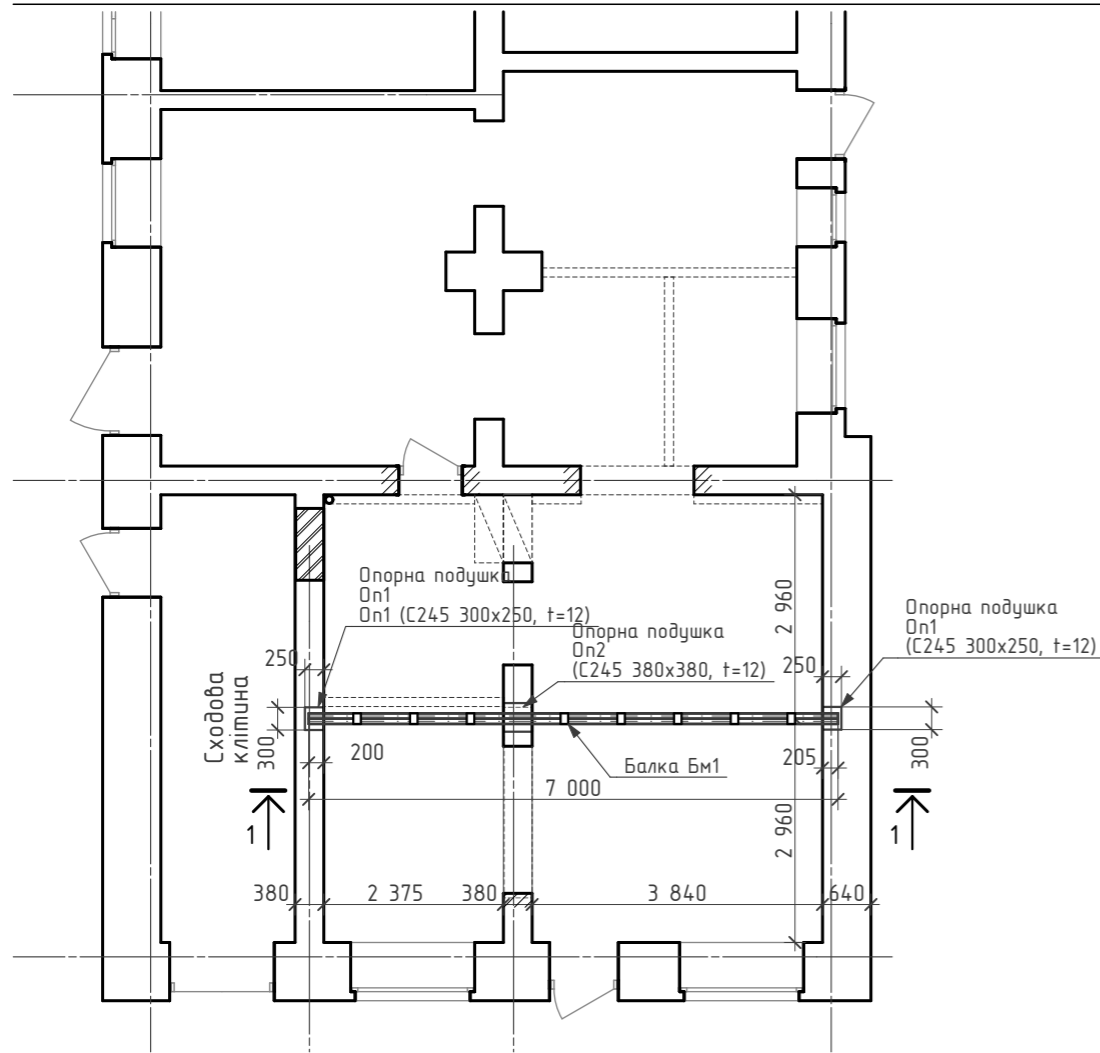


- Витрати матеріалу:
- швелер №16 - 14,0 поз.м.
 - 250x300, t=14мм - 2 шт.
 - 380x380, t=14 мм - 1 шт.
 - 100x150, t=10мм - 23 шт.

УВАГА! Розміри уточнити по місцю.

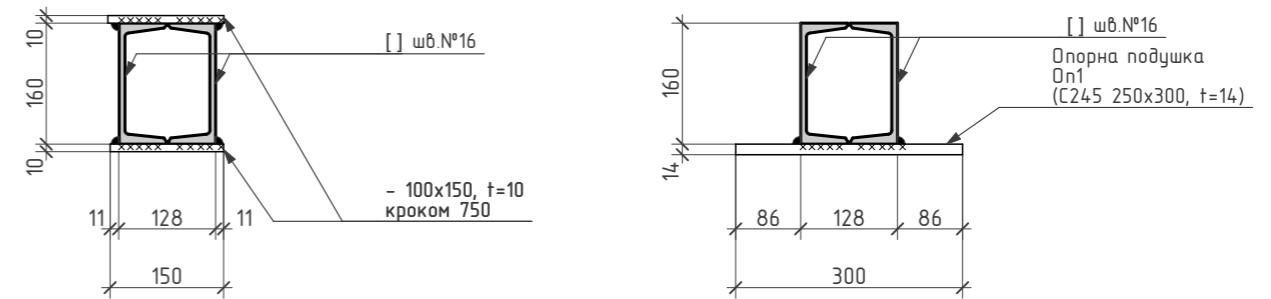

Стику елементів з прокатних профілей 1:10

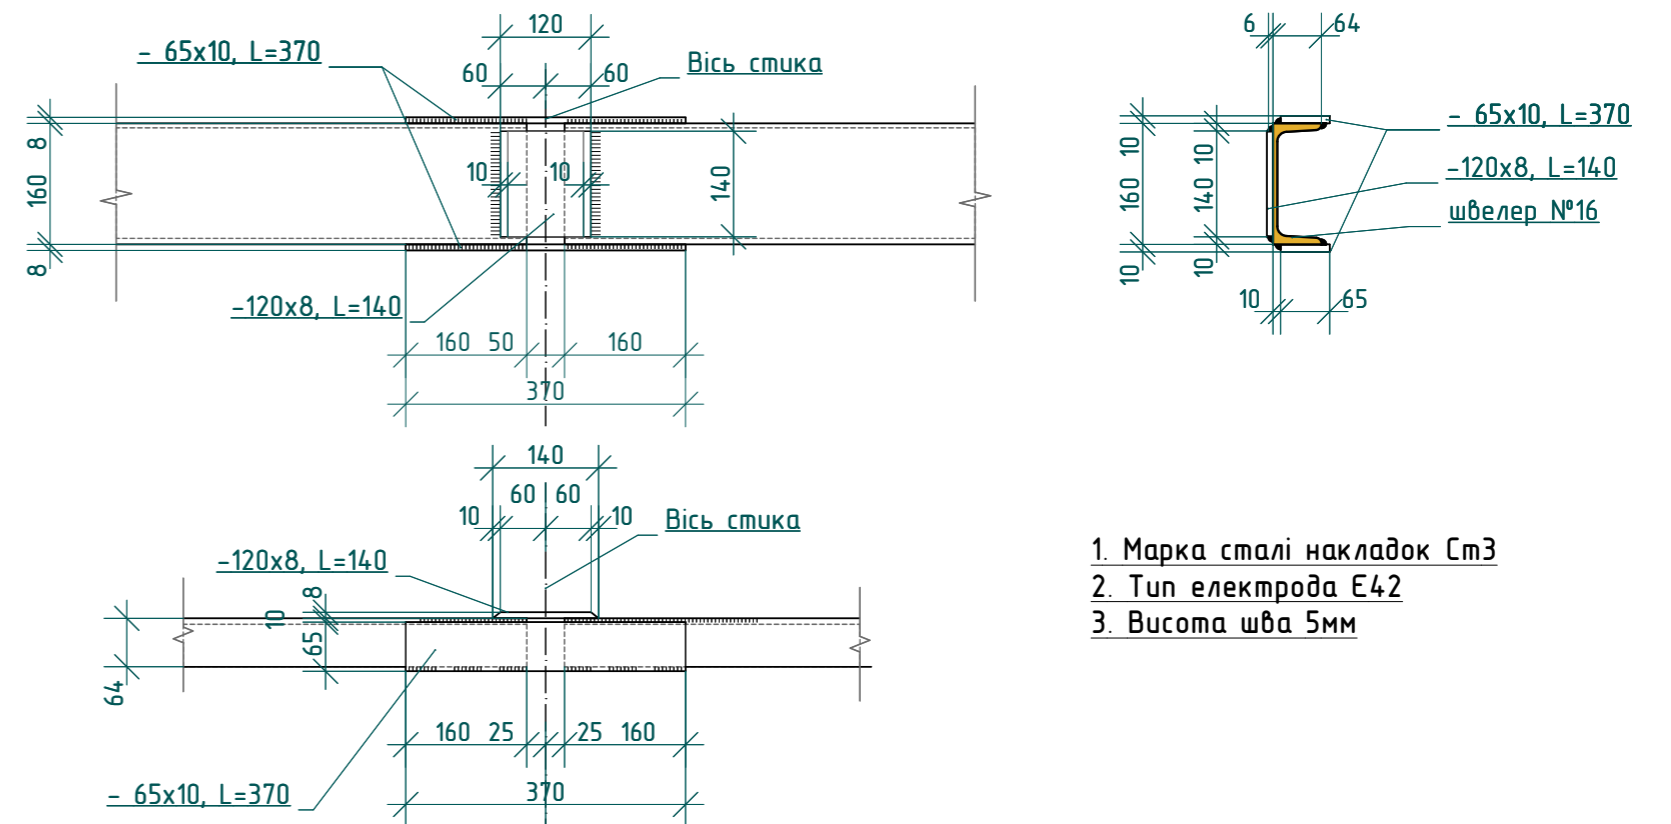

- Марка сталі накладок Ст3
- Тип електрода Е42
- Висота шва 5мм

Погоджено	
Взам. інв. №	
Підп. і дата	
Інв. № подл.	