


Обмерный план (фактические размеры)  
с экспликацией помещений М 1:50

Н1=830 мм  
/ Н2=1445 мм

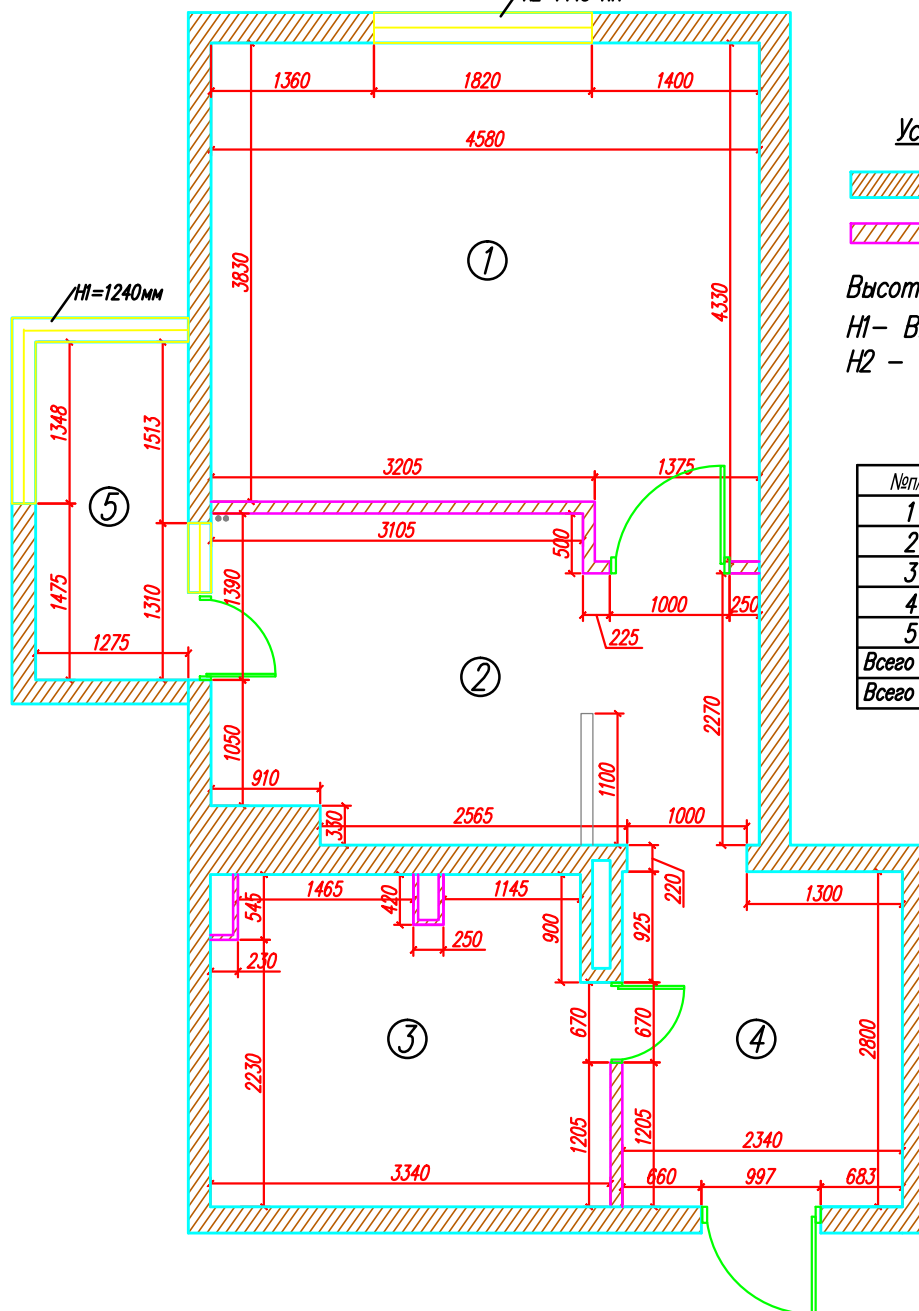

Условные обозначения:

Несущие конструкции

Перегородки

Высота потолка – 2510 мм


Н1 – Высота до подоконника

Н2 – Высота окна

Экспликация помещений:

| №п/п                        | Наименование | Площадь, м.кв. |
|-----------------------------|--------------|----------------|
| 1                           | Спальня      | 18,2           |
| 2                           | Кухня        | 11,7           |
| 3                           | Санузел      | 8,9            |
| 4                           | Прихожая     | 6,9            |
| 5                           | Лоджия       | 3,6            |
| Всего площадь м2            |              | 45,7           |
| Всего площадь с лоджией м2. |              | 49,3           |

План демонтажа перегородок М 1:50

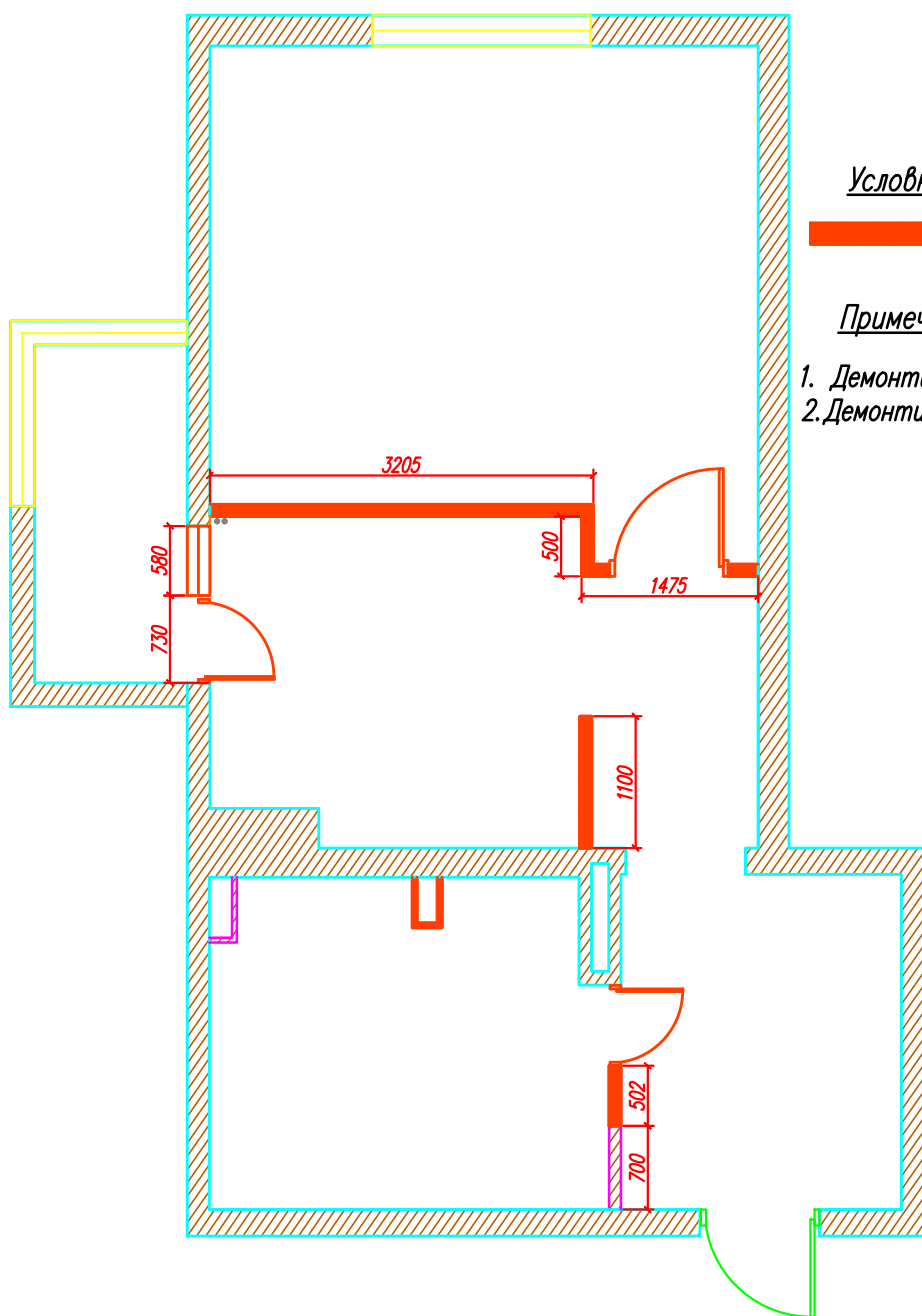


Условные обозначения:

 Перегородки, которые будут снесены

Примечания:

1. Демонтировать дверь и окно на лоджию.
2. Демонтировать подоконник на лоджию.

# План возведения перегородок М 1:50

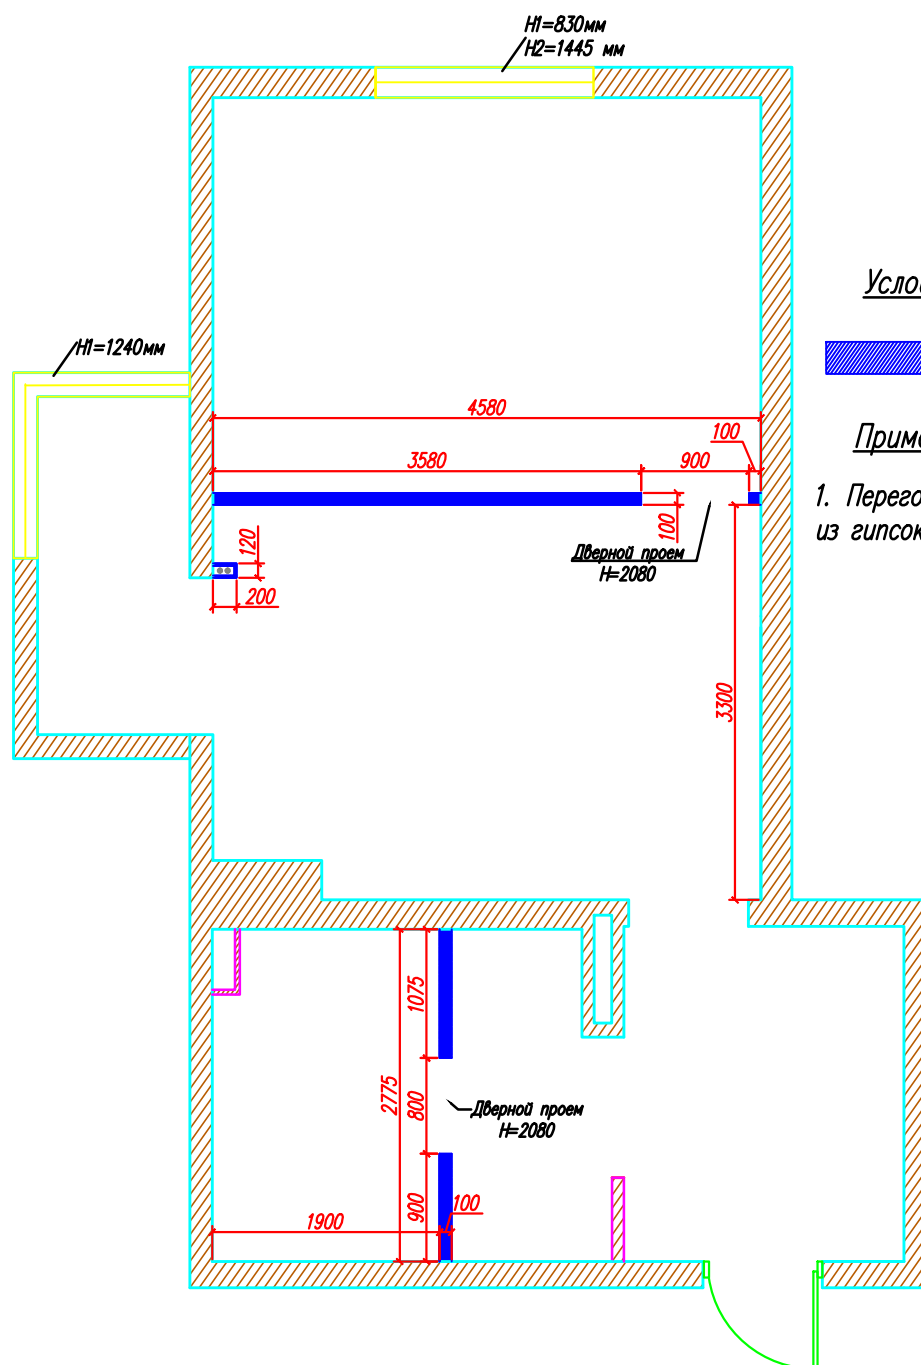


## Условные обозначения:

 Новые возведенные перегородки


## Примечания:

1. Перегородки монтируются до потолка из гипсокартона.


Обмерный план после перепланировки  
с экспликацией помещений М 1:50

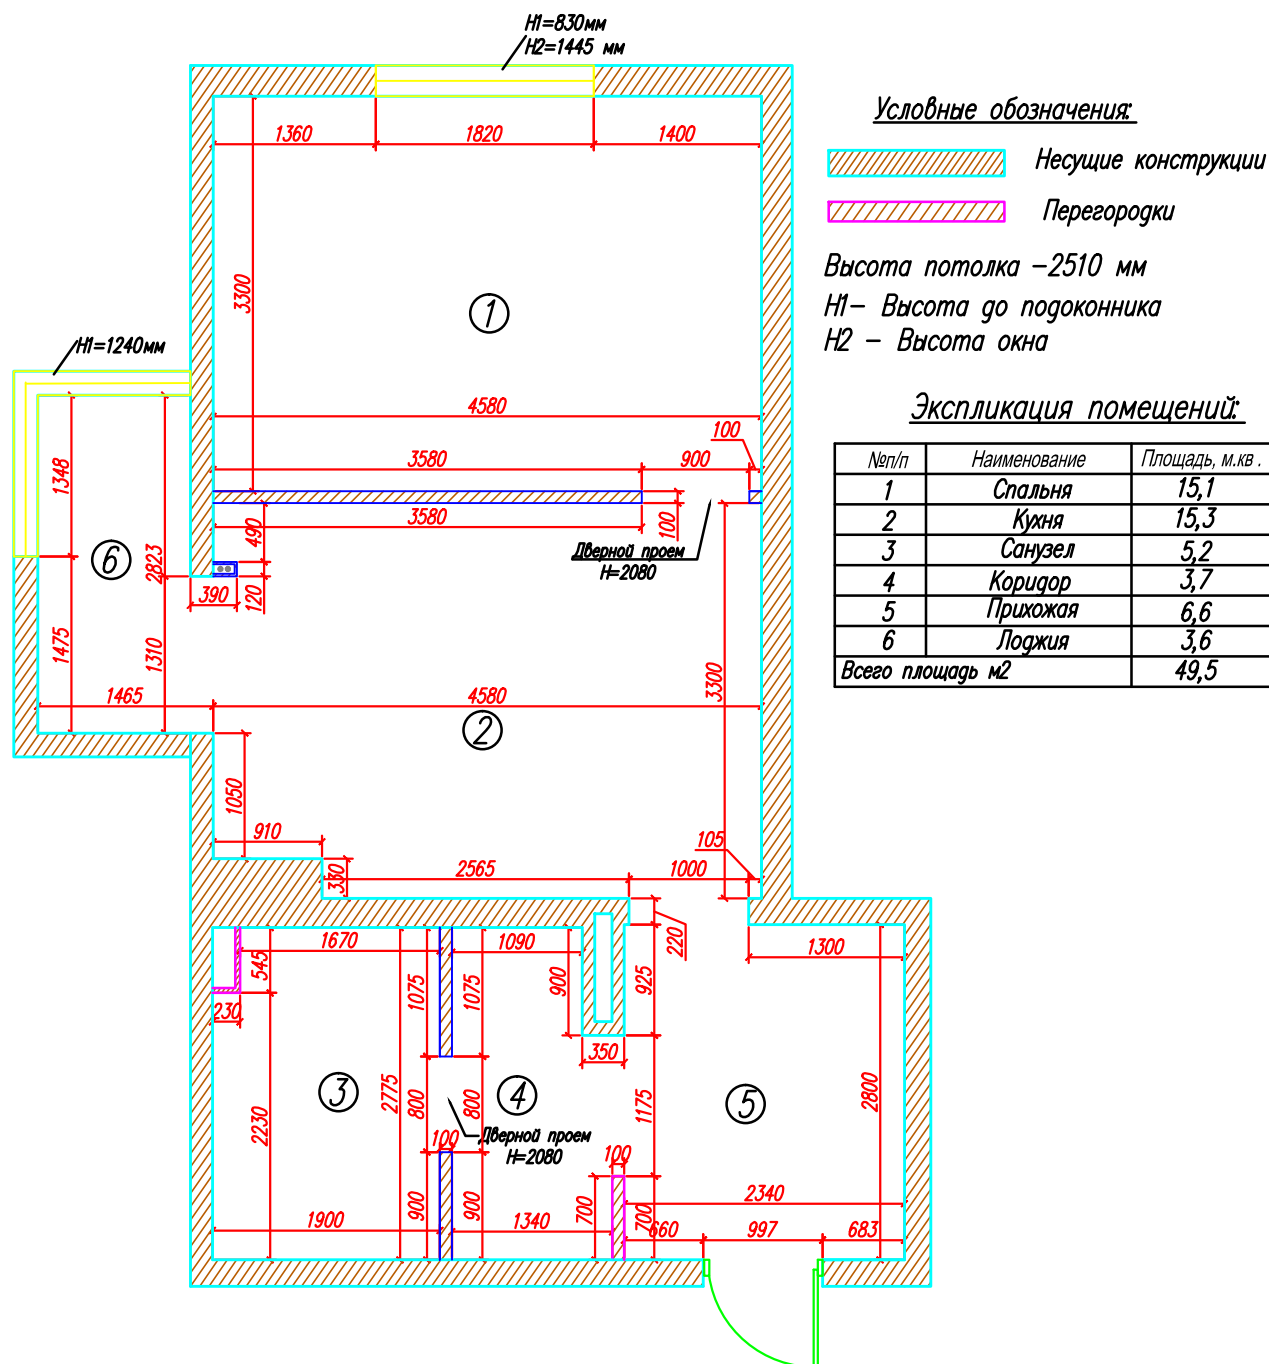


План расстановки мебели М 1:50

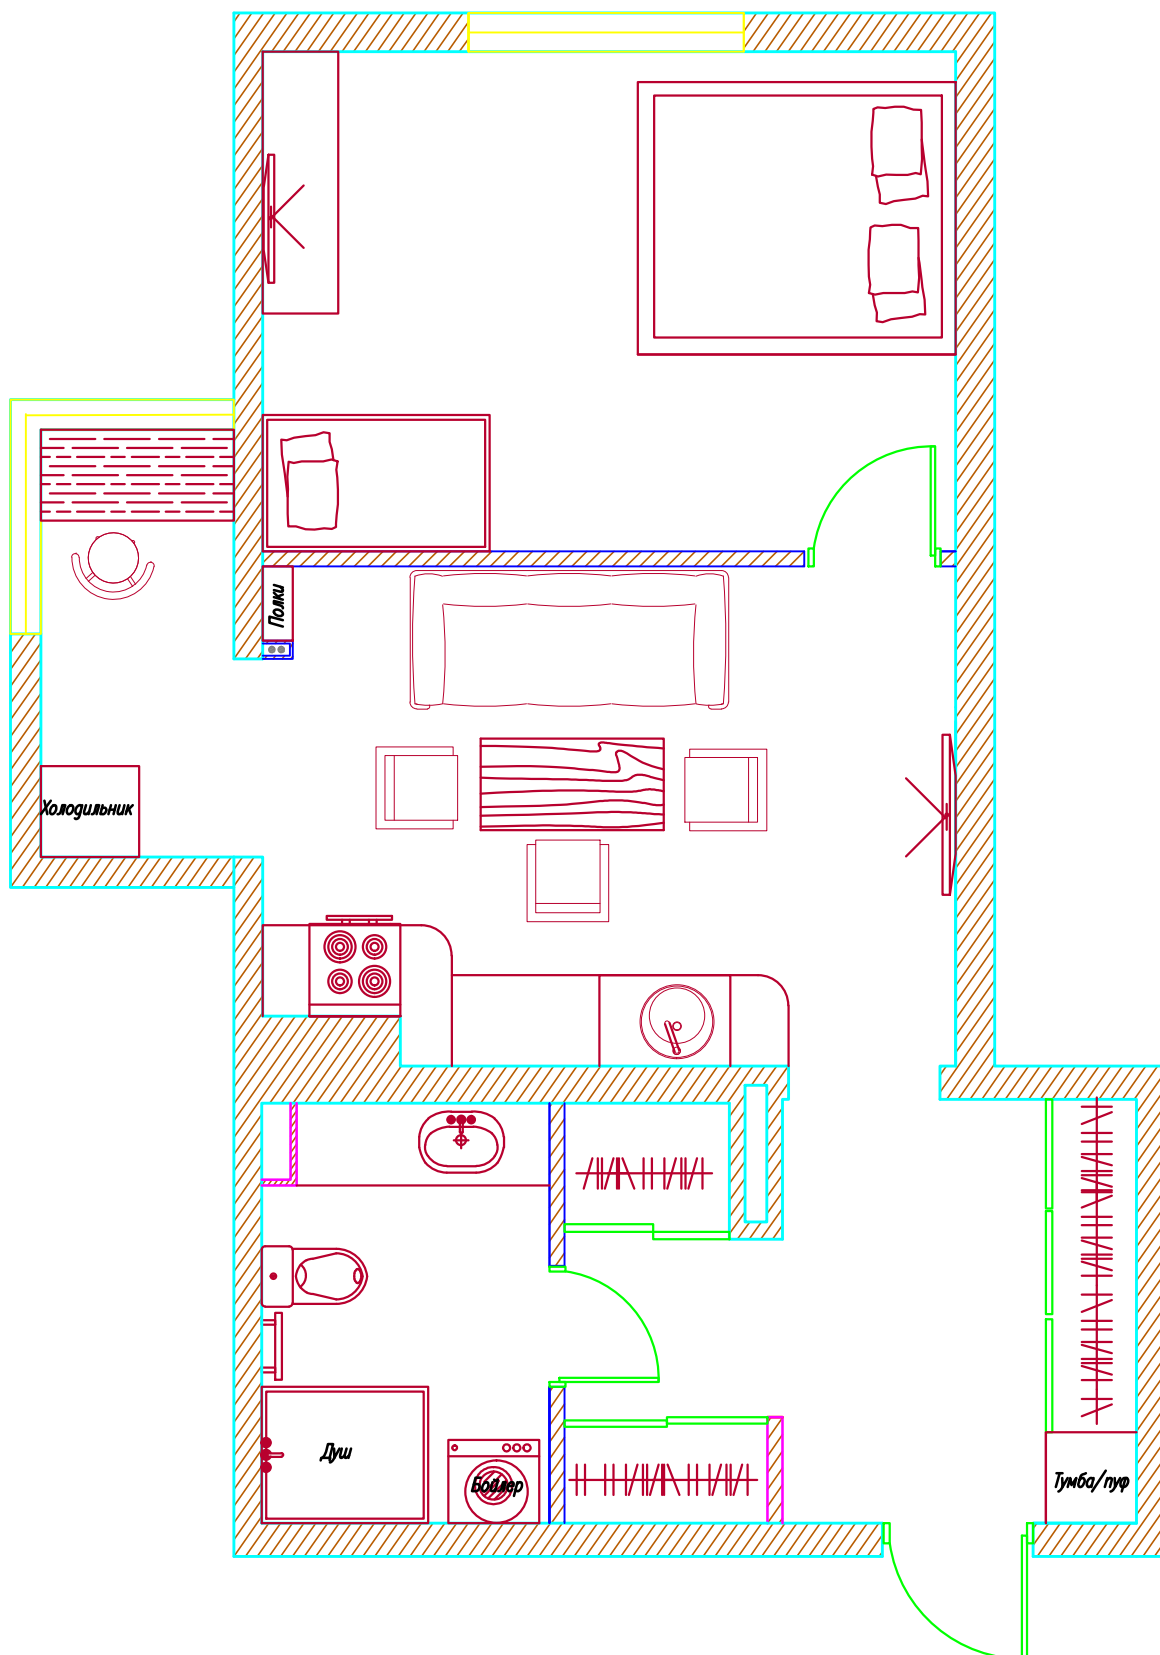

План расстановки мебели  
с размерами М 1:50

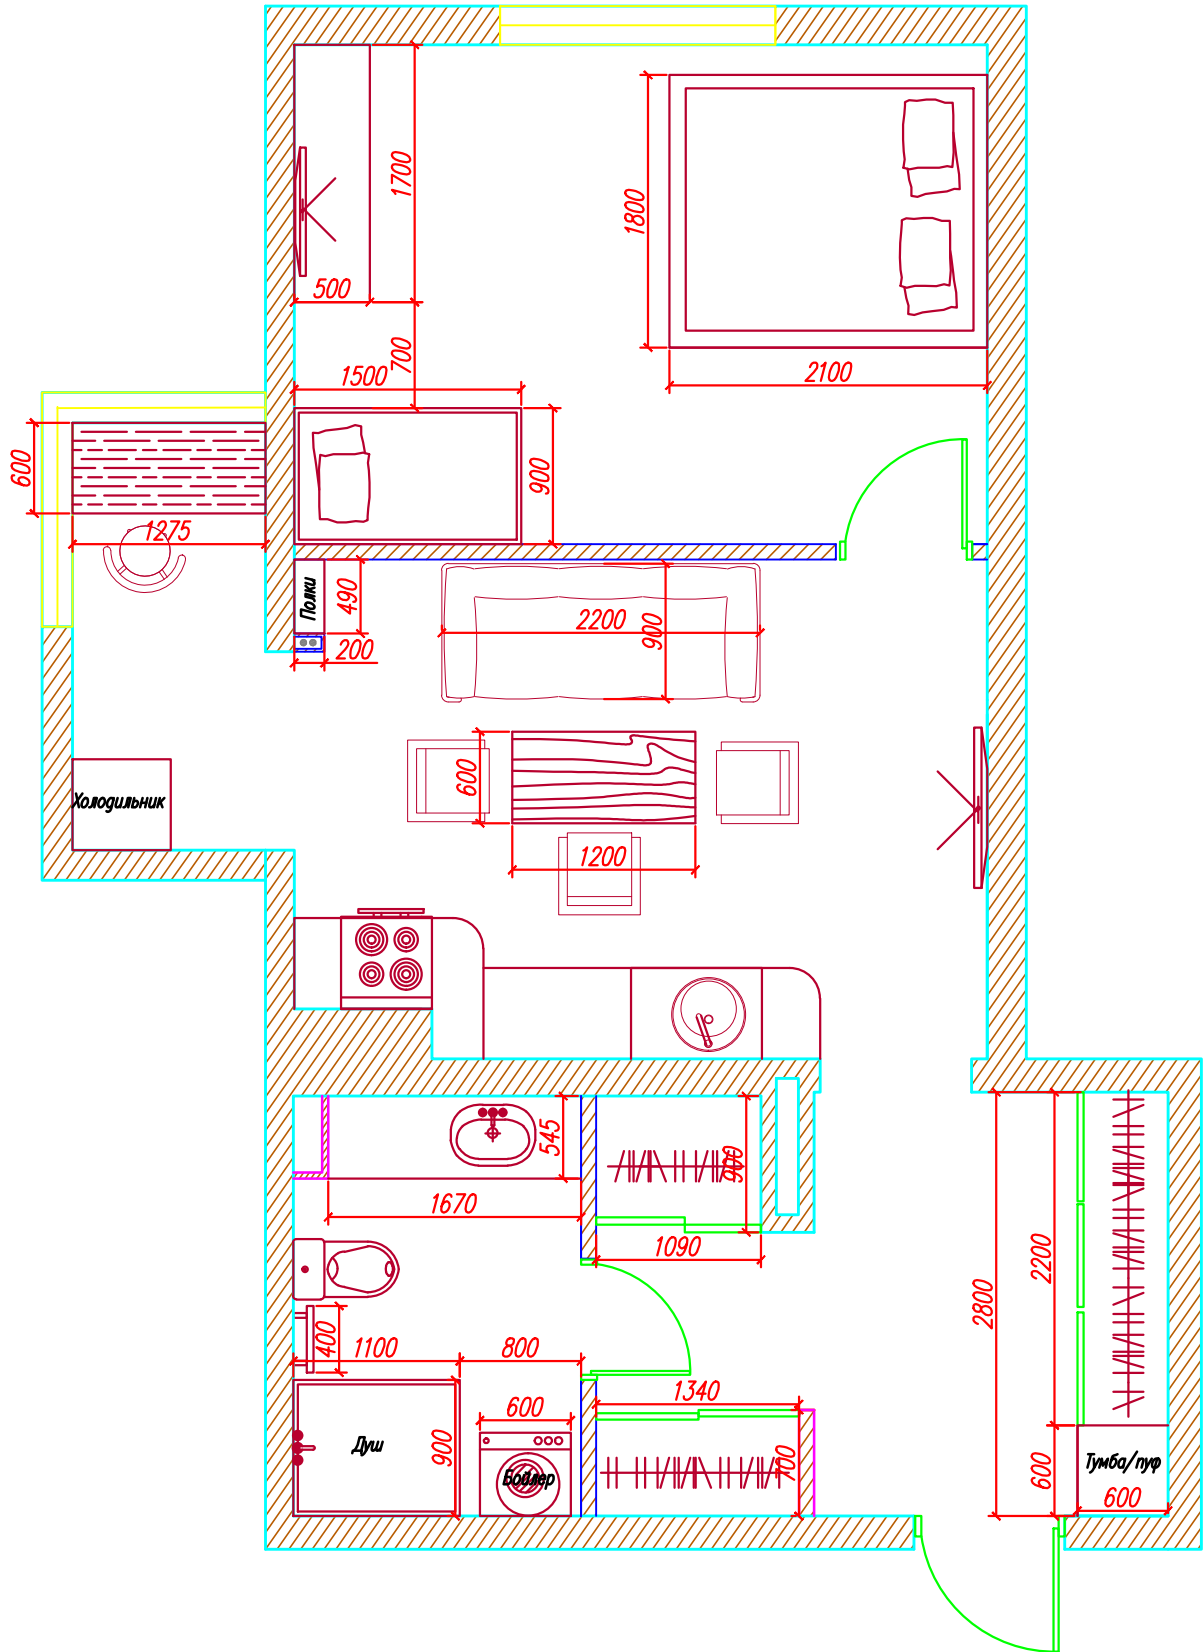

План размещения санитарно-технического  
оборудования с привязкой выпусков М 1:50

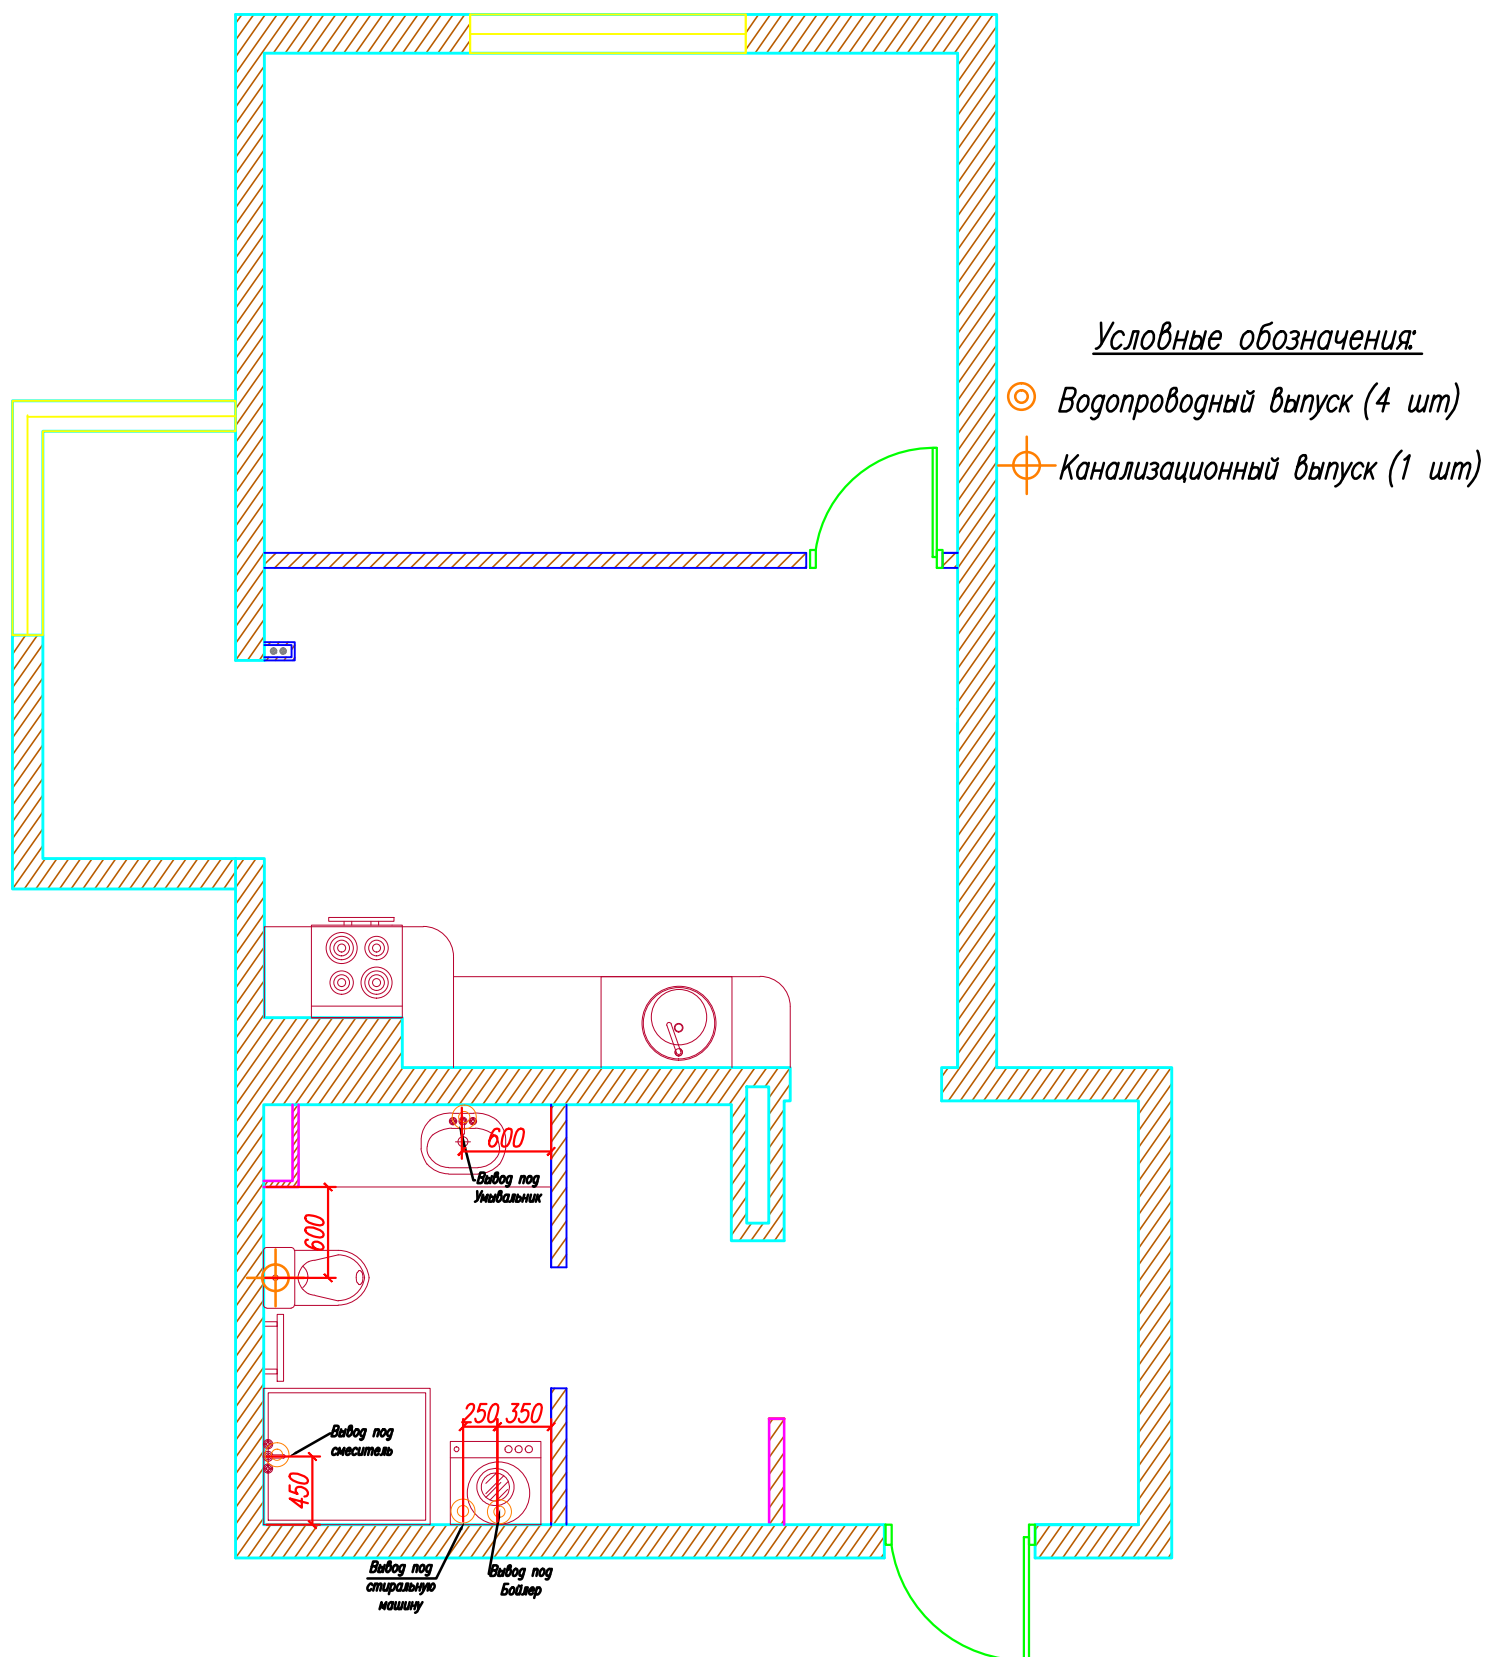

# План раскладки напольных покрытий М 1:50

