



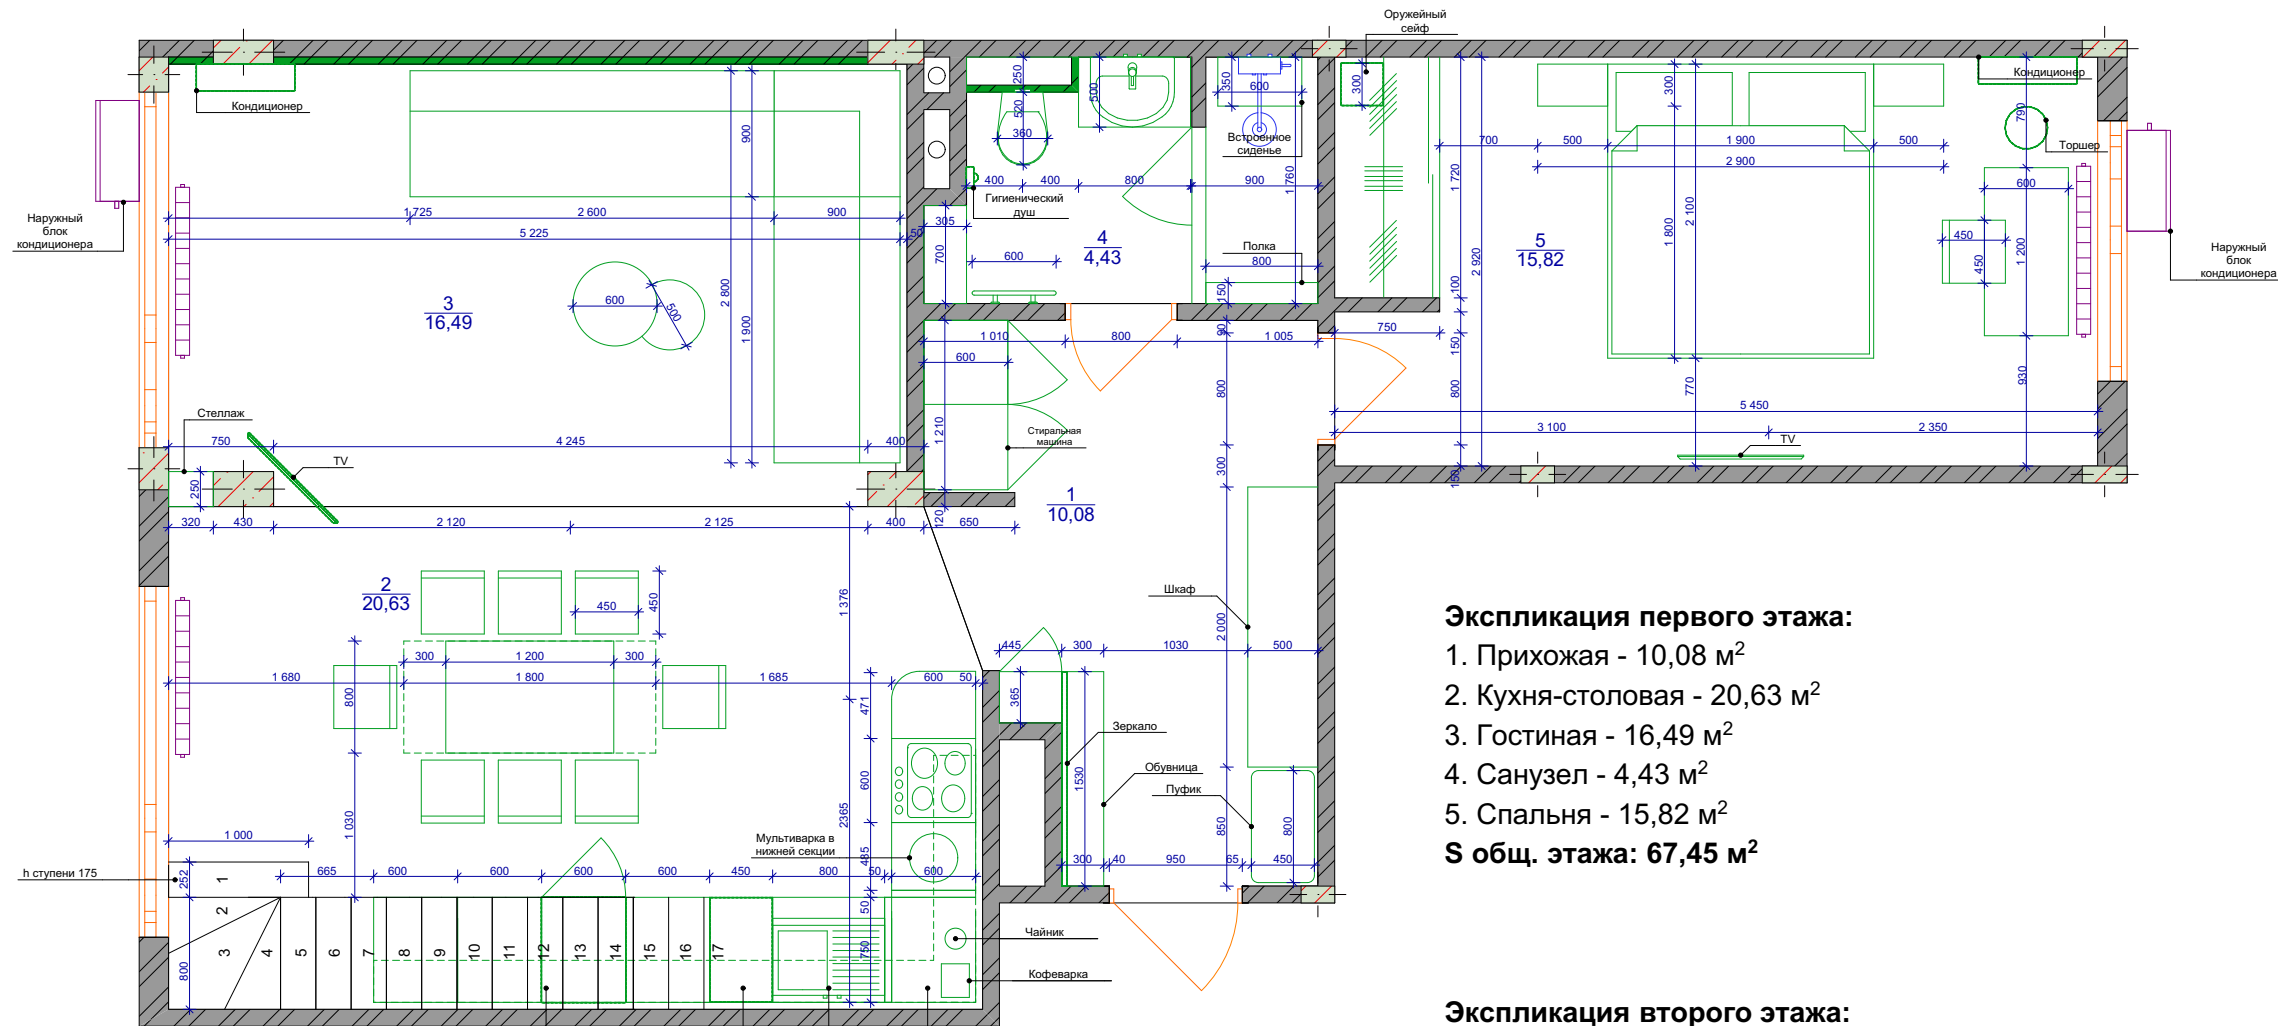

Экспликация первого этажа:

1. Прихожая - 10,08 м²
2. Кухня-столовая - 20,63 м²
3. Гостиная - 16,49 м²
4. Санузел - 4,43 м²
5. Спальня - 15,82 м²

S общ. этажа: 67,45 м²

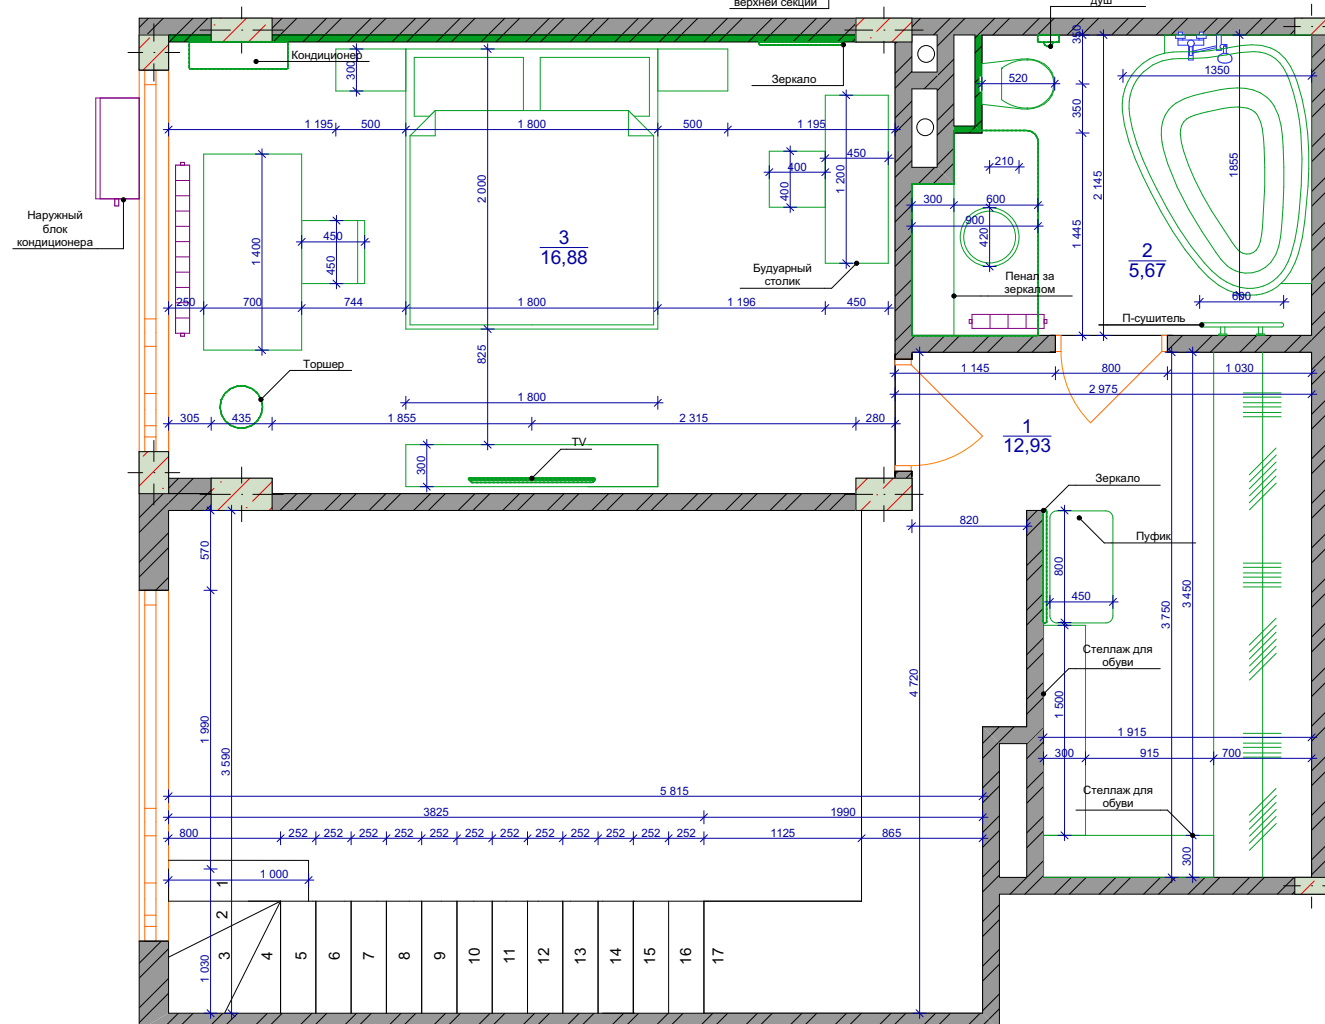

Экспликация второго этажа:

1. Коридор, гардероб - 12,93 м²
2. Санузел - 5,67 м²
3. Спальня - 16,88 м²

S общ. этажа: 35,48 м²

Общая S квартиры - 102,93 м²

Дизайнер Давидчук А.					План расстановки мебели	Стадия	Лист	Листов
						РП	3	24
						Kadesign		