


План металевого навісу

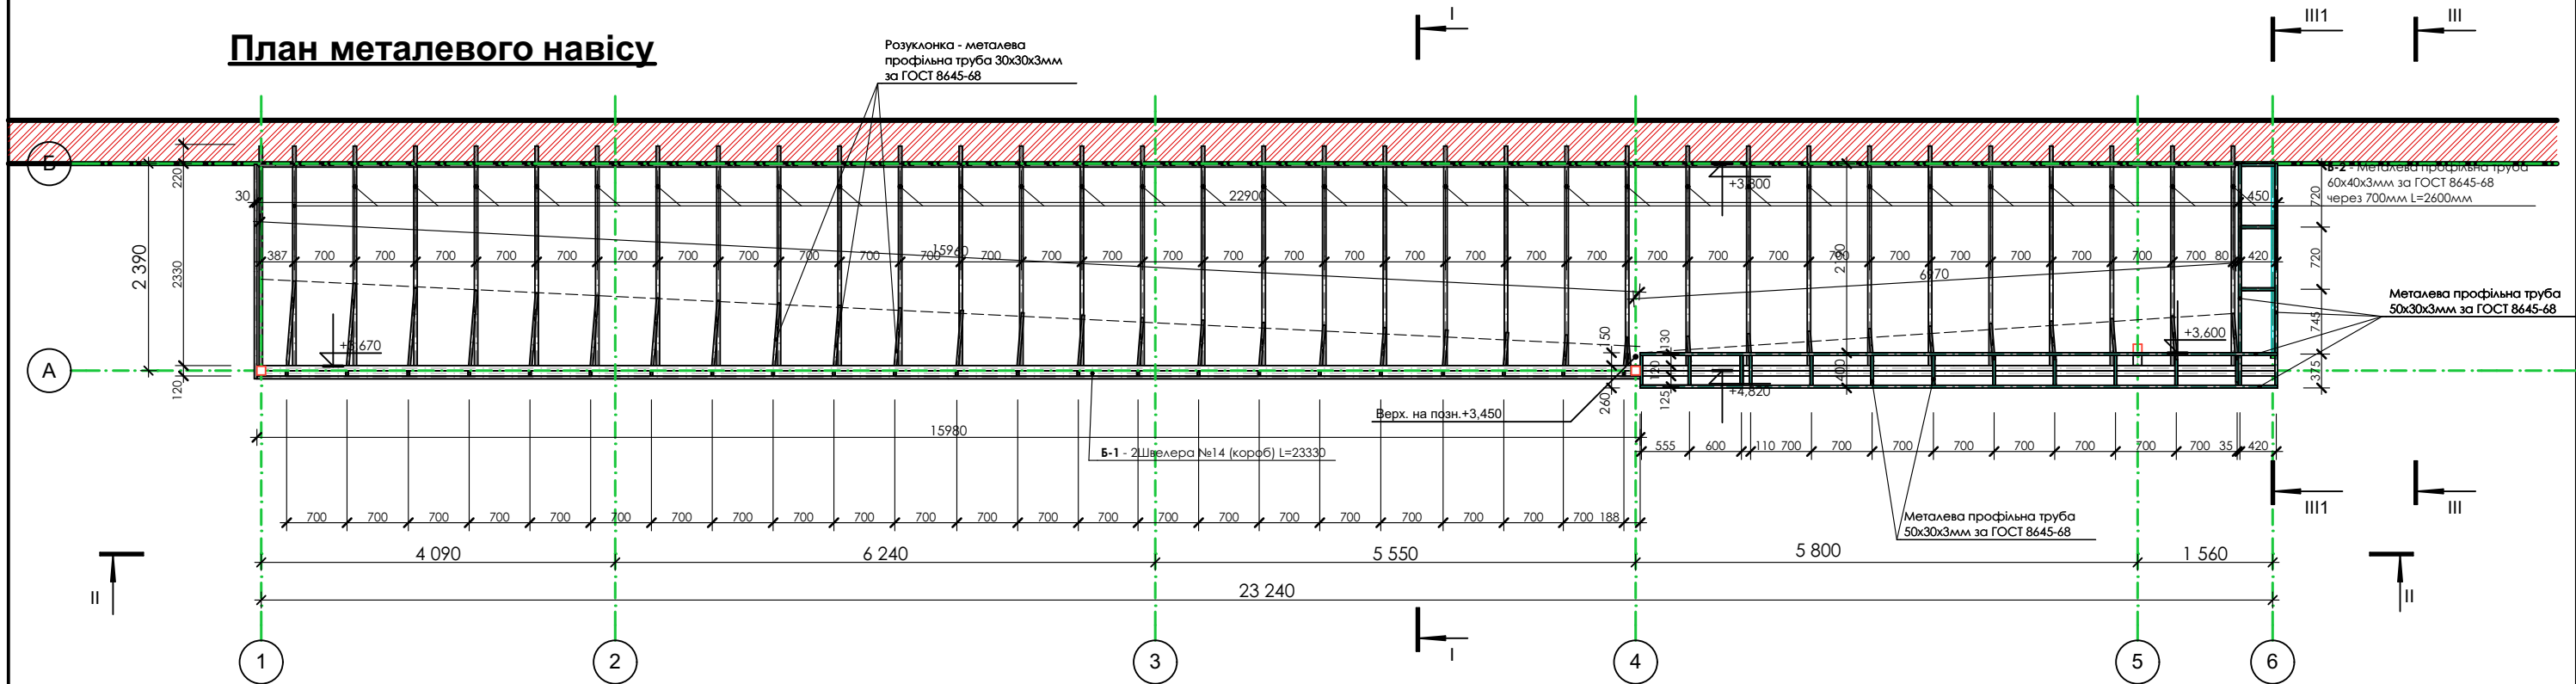

Вид II

