
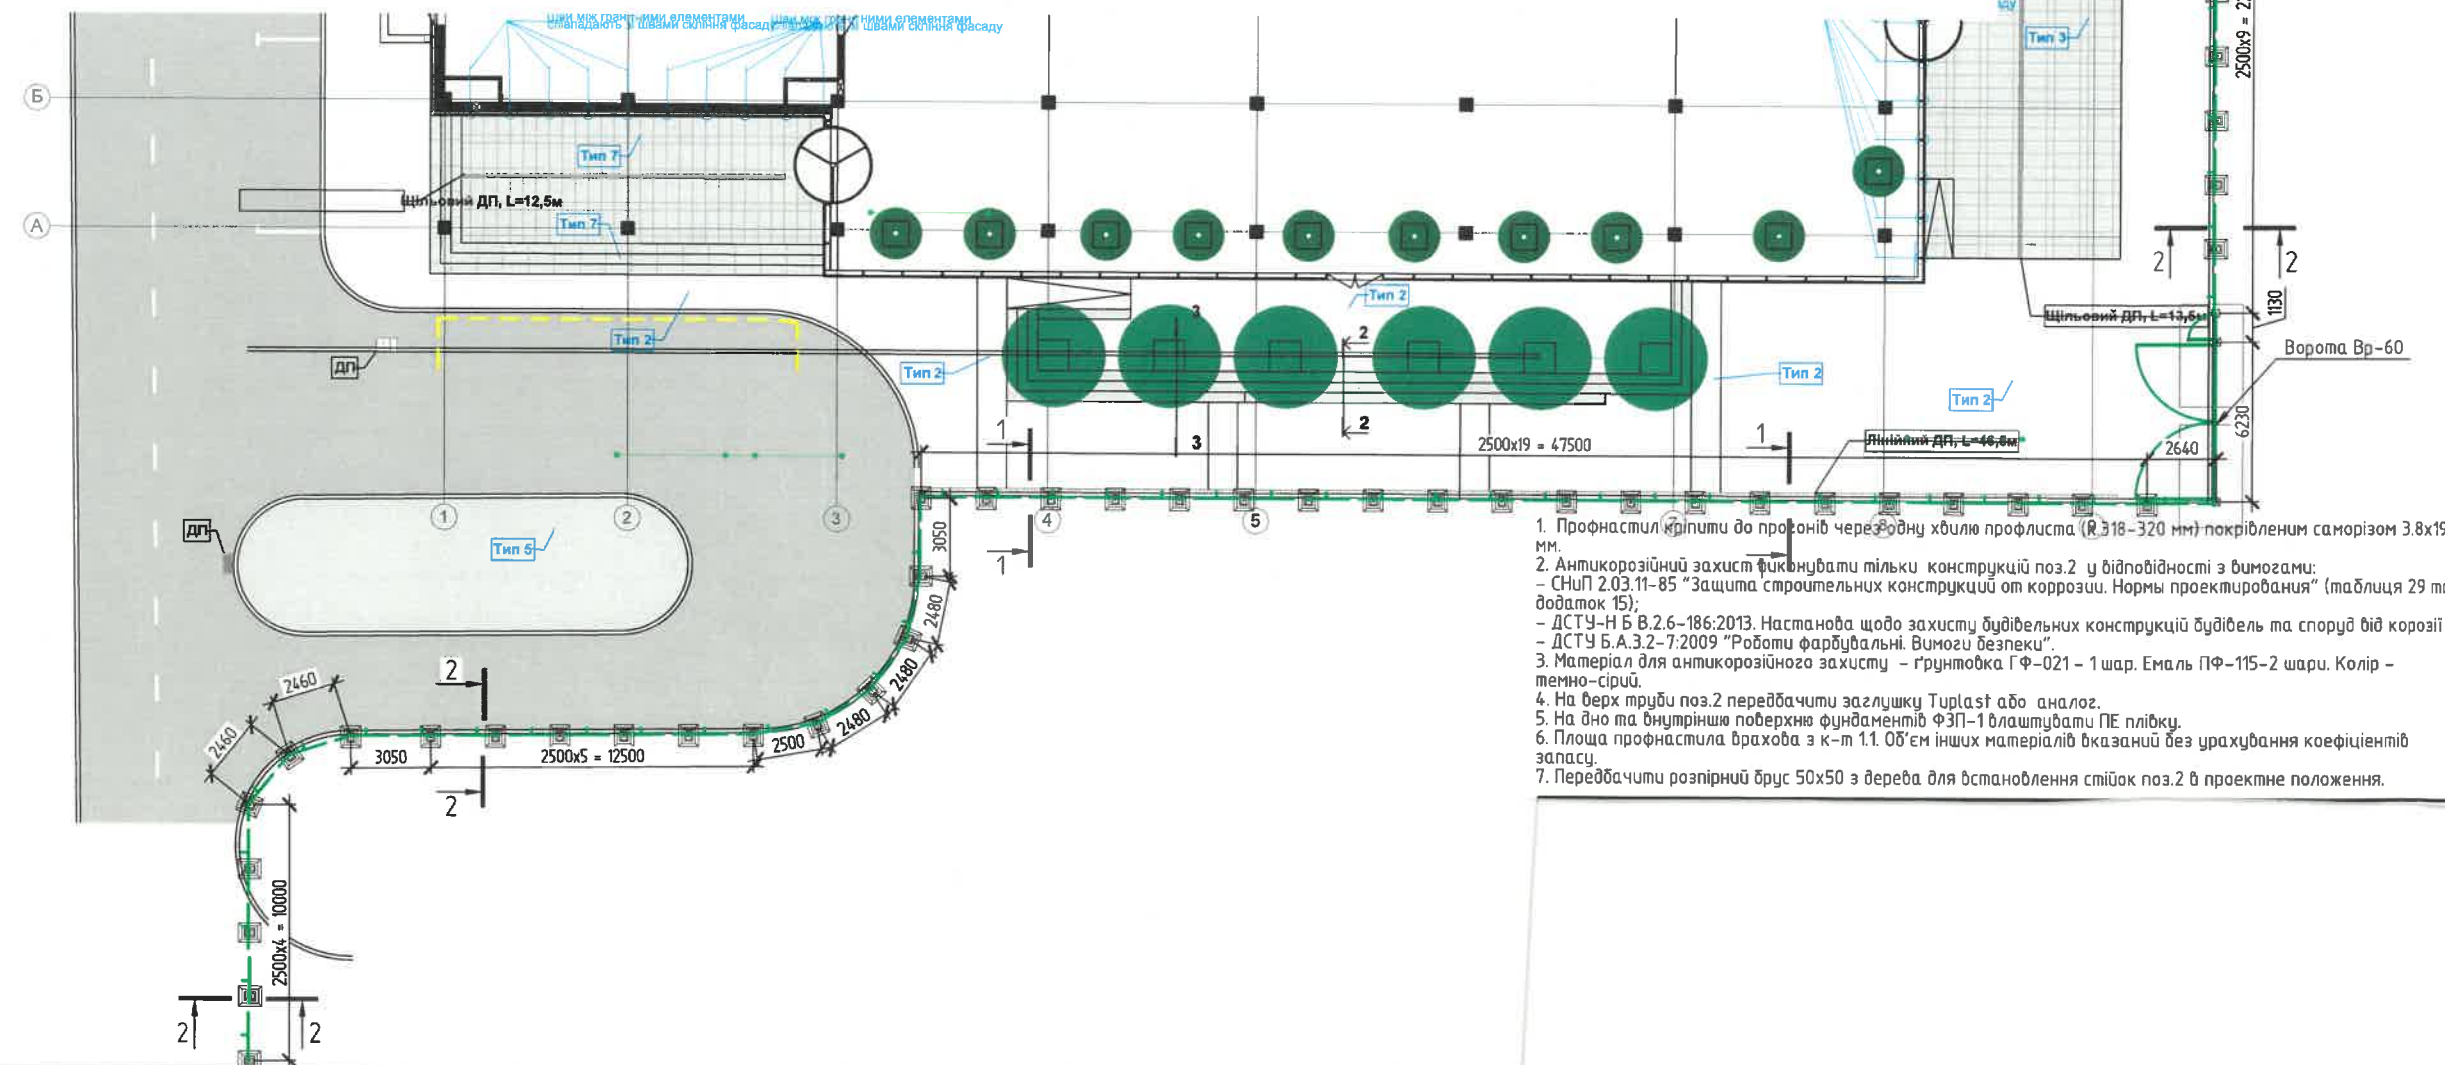
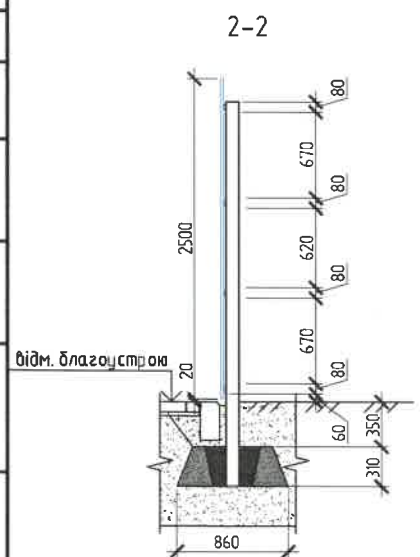
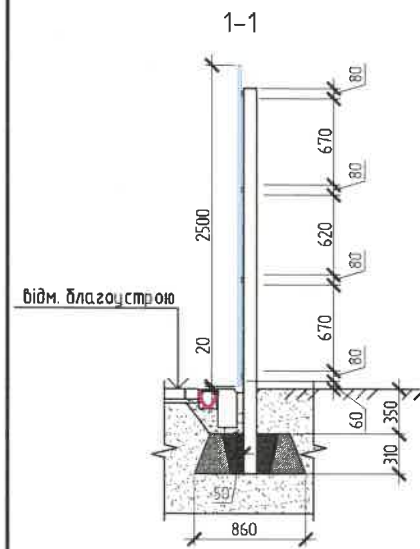
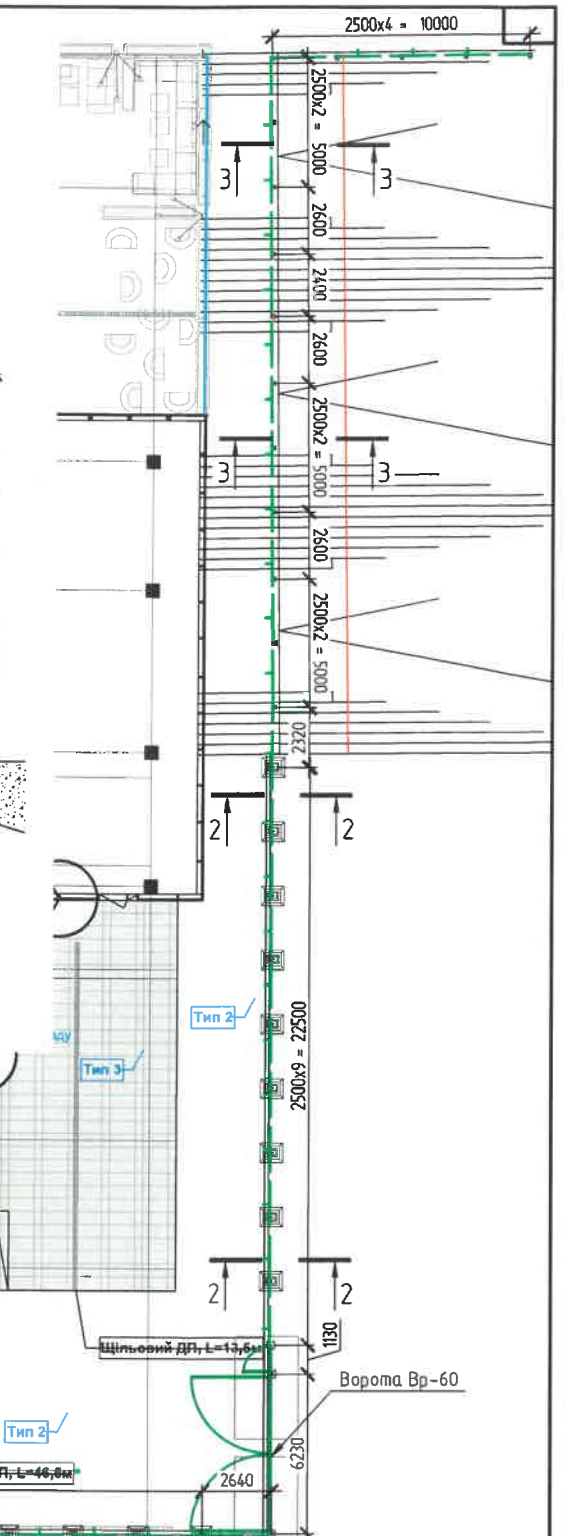
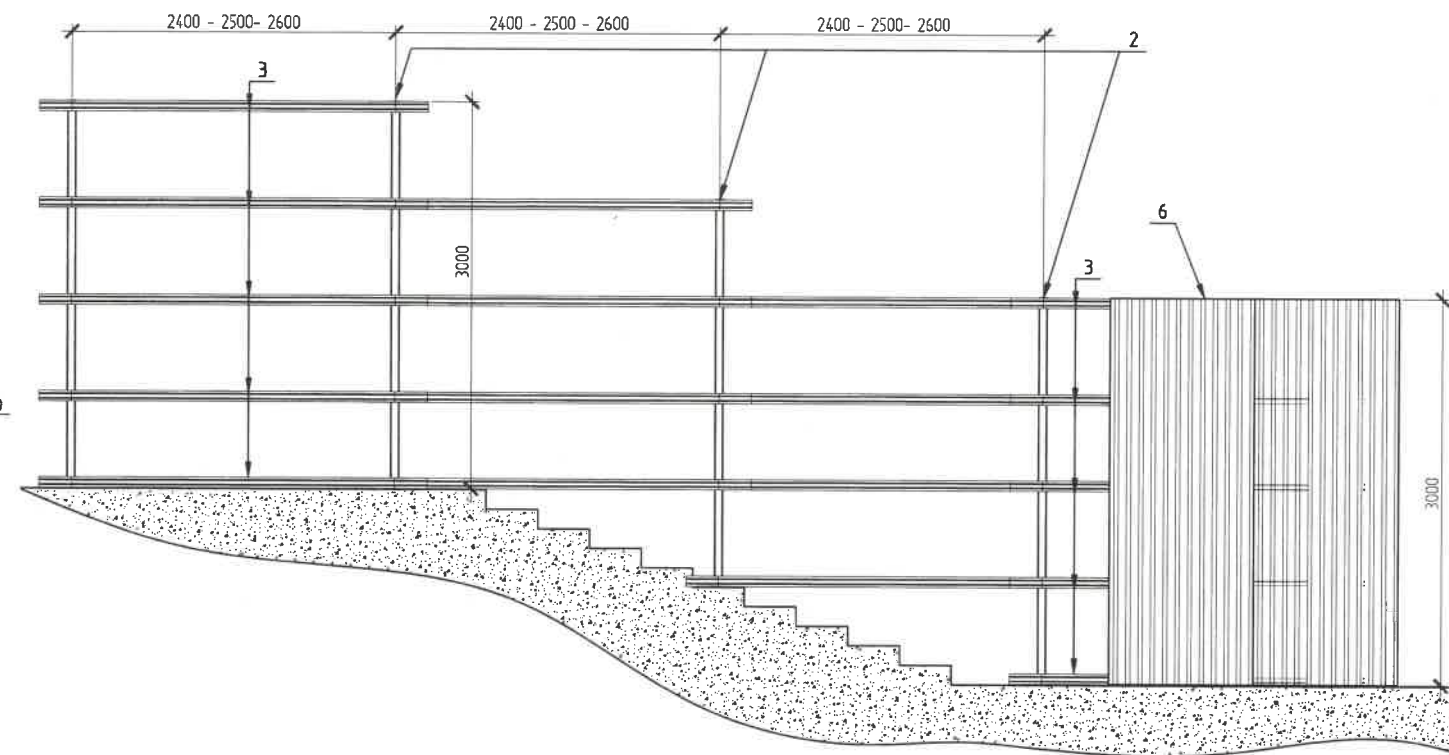


Розгортка огороження (типове рішення влаштування на сходах)

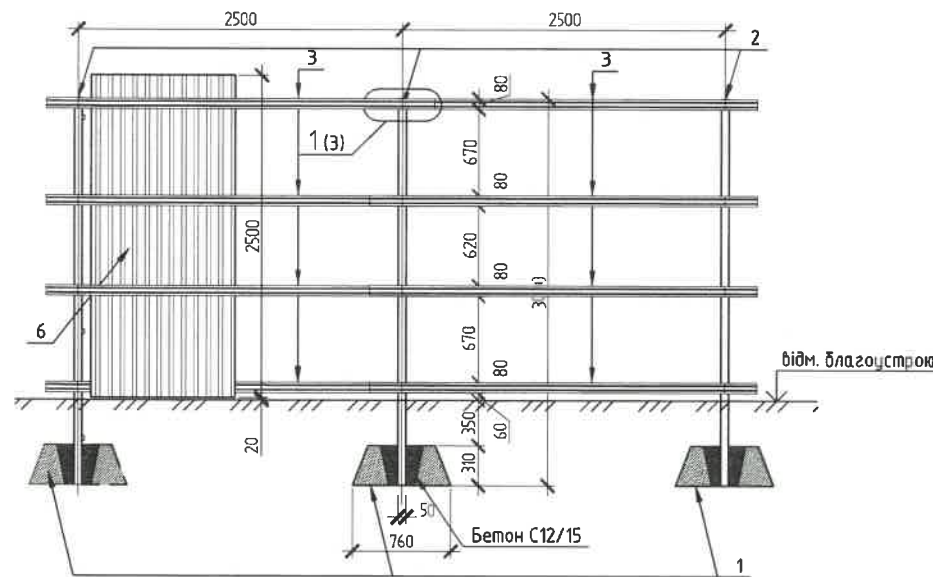

1. Профнастил кріпиться до проанів через одну хвилю профлиста (R 318-320 мм) покритим саморізом 3.8х19 мм.
2. Антикорозійний захист виконувати тільки конструкції поз.2 у відповідності з вимогами:
- СНиП 2.03.11-85 "Защита строительных конструкций от коррозии. Нормы проектирования" (таблиця 29 та додаток 15);
- ДСТУ-Н Б В.2.6-186:2013. Настанова щодо захисту будівельних конструкцій будівель та споруд від корозії
- ДСТУ Б.А.3.2-7:2009 "Роботи фарбувальні. Вимоги безпеки".
3. Матеріал для антикорозійного захисту – ґрунтовка ГФ-021 – 1 шар. Емаль ПФ-115-2 шари. Колір – темно-сірий.
4. На верх труби поз.2 передбачити заглушку Turplast або аналог.
5. На дно та внутрішню поверхню фундаментів Ф31-1 влаштувати ПЕ плівку.
6. Площа профнастила враховує з к-т 1.1. Об'єм інших матеріалів вказаний без урахування коефіцієнтів запасу.
7. Передбачити розпирний брус 50х50 з дерева для встановлення стійок поз.2 в проектне положення.

Инф. № подл.	Подп. и дата	Взам. инв. №
--------------	--------------	--------------

Специфікація матеріалів на влаштування огороження висотою 2.5 м, 115 м.п.
(по розрізу 1-1, 2-2)

Поз.	Позначення	Найменування	Кіл.	Маса од.,кг	Примітки (загбага на поверх)
1		Фундамент ФЗП-1, ПБГ "Ковальська", шт	46	300	13800
2		Труба $\frac{100 \times 50 \times 3 \text{ ГОСТ } 8645-82}{S245}$ L= 3000	46	19,59	901,14
3		Профіль Q20x1 "Прушинські", L- 3000	184		
4		Плівка ПЕ 100 мкм, м2	46		
5		Бетон кл.С12/15, м3	1,38		
6		Профнастил ПС10х0.45 RAL7021, м2 L-2500	316,25		K=1.1
7		Гвинт самонарізний покрівельний 3.8х19, RAL 7021, шт	2720		
8		Гвинт самонарізний покрівельний 5.5х25, шт	460		
9		Заглушка Turplast 100х50, шт	46		

Специфікація матеріалів на влаштування огороження висотою 2.5-3 м, 37.5 м.п. (по розрізу 3-3 - сходу)

Поз.	Позначення	Найменування	Кіл.	Маса од.,кг	Примітки (загбага на поверх)
1		Лист 200х150х8	15	1,9	28,5
2		Труба $\frac{100 \times 50 \times 3 \text{ ГОСТ } 8645-82}{S245}$ L= 3000	15	19,59	293,85
3		Профіль Q20x1 "Прушинські", L- 3000	67,5		
6		Профнастил ПС10х0.45 RAL7021, м2 L-3000	123,75		K=1.1
7		Гвинт самонарізний покрівельний 3.8х19, RAL 7021, шт	2720		
8		Гвинт самонарізний покрівельний 5.5х25, шт	150		
9		Заглушка Turplast 100х50, шт	15		
10		Анкер болт Mungo M2f 12х110, шт	45		
11		Заглушка для анкер болту M12, шт	45		

Складено

Взам. члв. №

Согласовано




Взам. инв. №

Подп. и дата

Инв. № подл.

Специфікація матеріалів воріт ВР-60

Поз.	Позначення	Найменування	Кіл.	Маса од.,кг	Примітки (заг. вага на поверх.)
1		Труба 140x6 ГОСТ 8639-82 C245 L= 3000	2	74,28	148,56
6		Труба 40x3 ГОСТ 8639-82 C245 L= 1000	2	3,36	6,72
7		Труба 40x3 ГОСТ 8639-82 C245 L= 920	1	3,091	3,09
8		Труба 40x3 ГОСТ 8639-82 C245 L= 3000	4	10,08	40,32
9		Труба 40x3 ГОСТ 8639-82 C245 L= 2400	6	8,064	48,38
10		Труба 40x3 ГОСТ 8639-82 C245 L= 2240	2	7,526	15,05
11		Труба 40x3 ГОСТ 8639-82 C245 L= 1380	4	4,637	18,55
12		Труба 40x3 ГОСТ 8639-82 C245 L= 1837	8	6,172	49,38
14		φ16A400C L= 600	5	0,948	4,74
15		φ10A400C L= 50	5	0,031	0,16
16		Труба 32x2 ГОСТ 10704-91 C245 L= 100	8	0,148	1,18
17		Лист 10x300 ГОСТ 19903-74 C245 L= 300	2	7,065	14,13
18		Забіс воротній φ32, шт	6		
19		Профнастил ПС10x0.45 RAL7021 або аналог, м2, L-2500	19,25		K=1.1
20		Гвинт самонарізний покрівельний 3.8x19, RAL 7021, шт	200		
21		Заглушка Tuplast 140x140, шт	2		

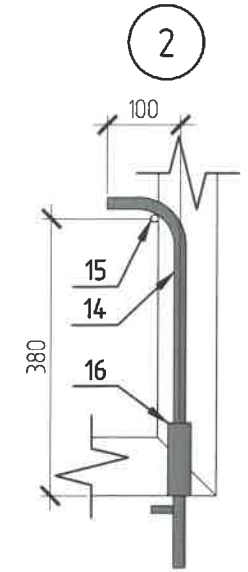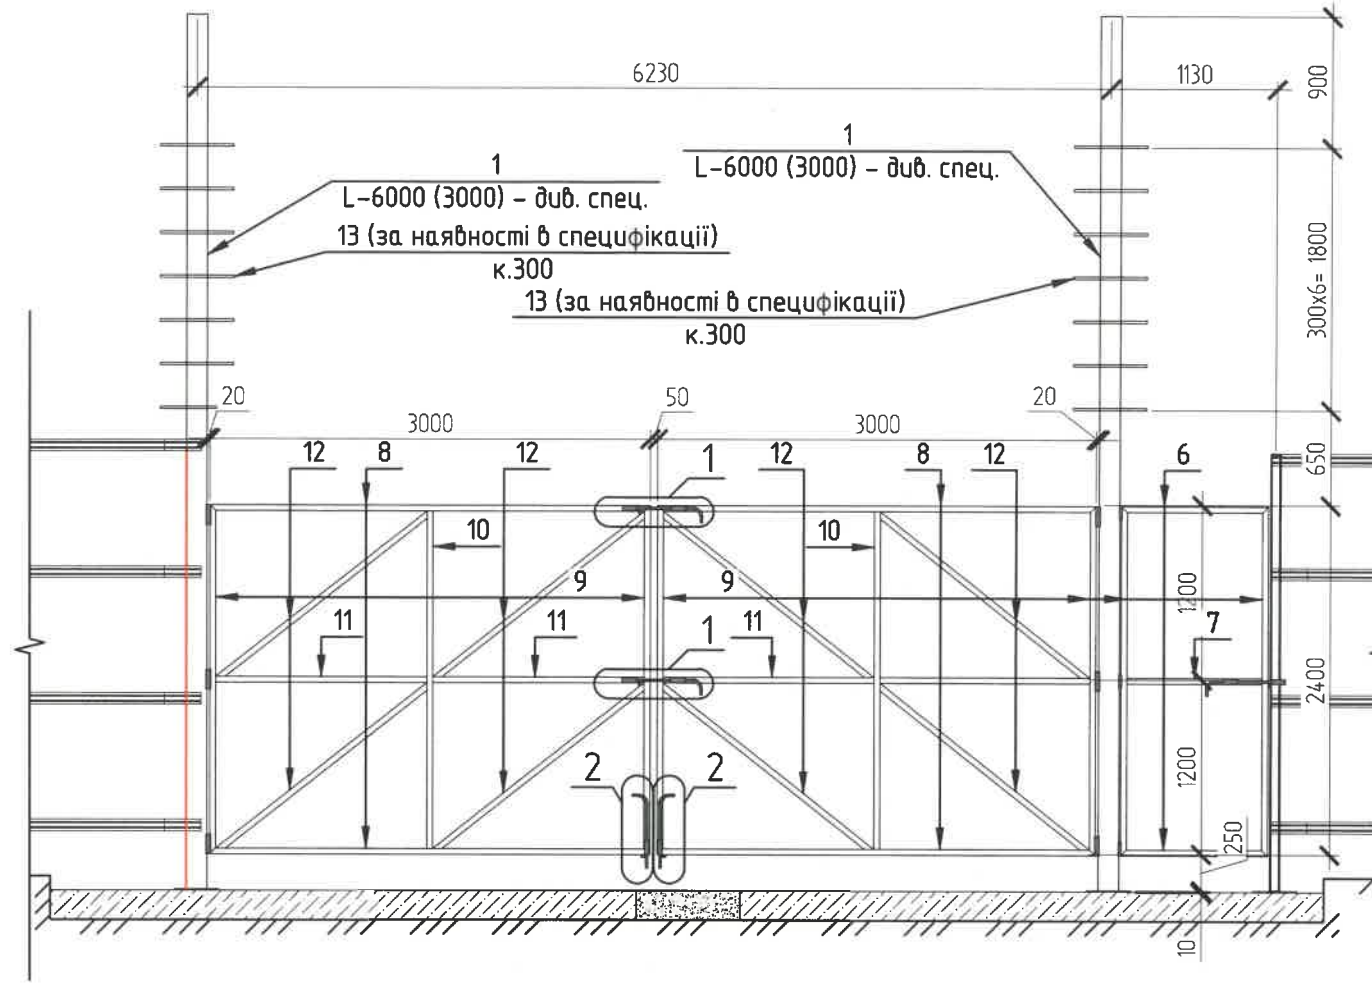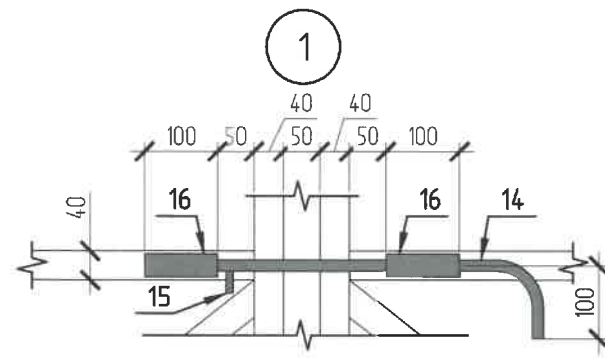

- Профнастил кріпити до прогонів через одну хвилю профлиста (к.318-320 мм) покрівленим саморізом 3.8x19 мм.
- Антикорозійний захист виконувати тільки конструкції поз.2 у відповідності з вимогами:
 - СНиП 2.03.11-85 "Защита строительных конструкций от коррозии. Нормы проектирования" (таблиця 29 та додаток 15);
 - ДСТУ-Н Б В.2.6-186:2013. Настанова щодо захисту будівельних конструкцій будівель та споруд від корозії
 - ДСТУ Б.А.3.2-7:2009 "Роботи фарбувальні. Вимоги безпеки".
- Матеріал для антикорозійного захисту - ґрунтовка ГФ-021 - 1 шар. Емаль ПФ-115-2 шари. Колір - темно-сірий.
- На верх труби поз.1 передбачити заглушку Tuplast або аналог.
- Площа профнастила враховує з к-т 1.1. Об'єм інших матеріалів вказаний без урахування коефіцієнтів запасу.
- В місцях монтажу воріт розміщені підземні магістралі інженерних мереж. В якості фундаментів використовувати плити дорожні ПД.40.24-30 виготовлені за окремим проектом, загальною кількістю - 2 шт.
- Стійки поз. 1 закріпити до плити ПД.40.24-30 хімічними анкерами Hilti HYT-RE-500. По 4 шт. на кожен стійку.