



Лестница. Разрез

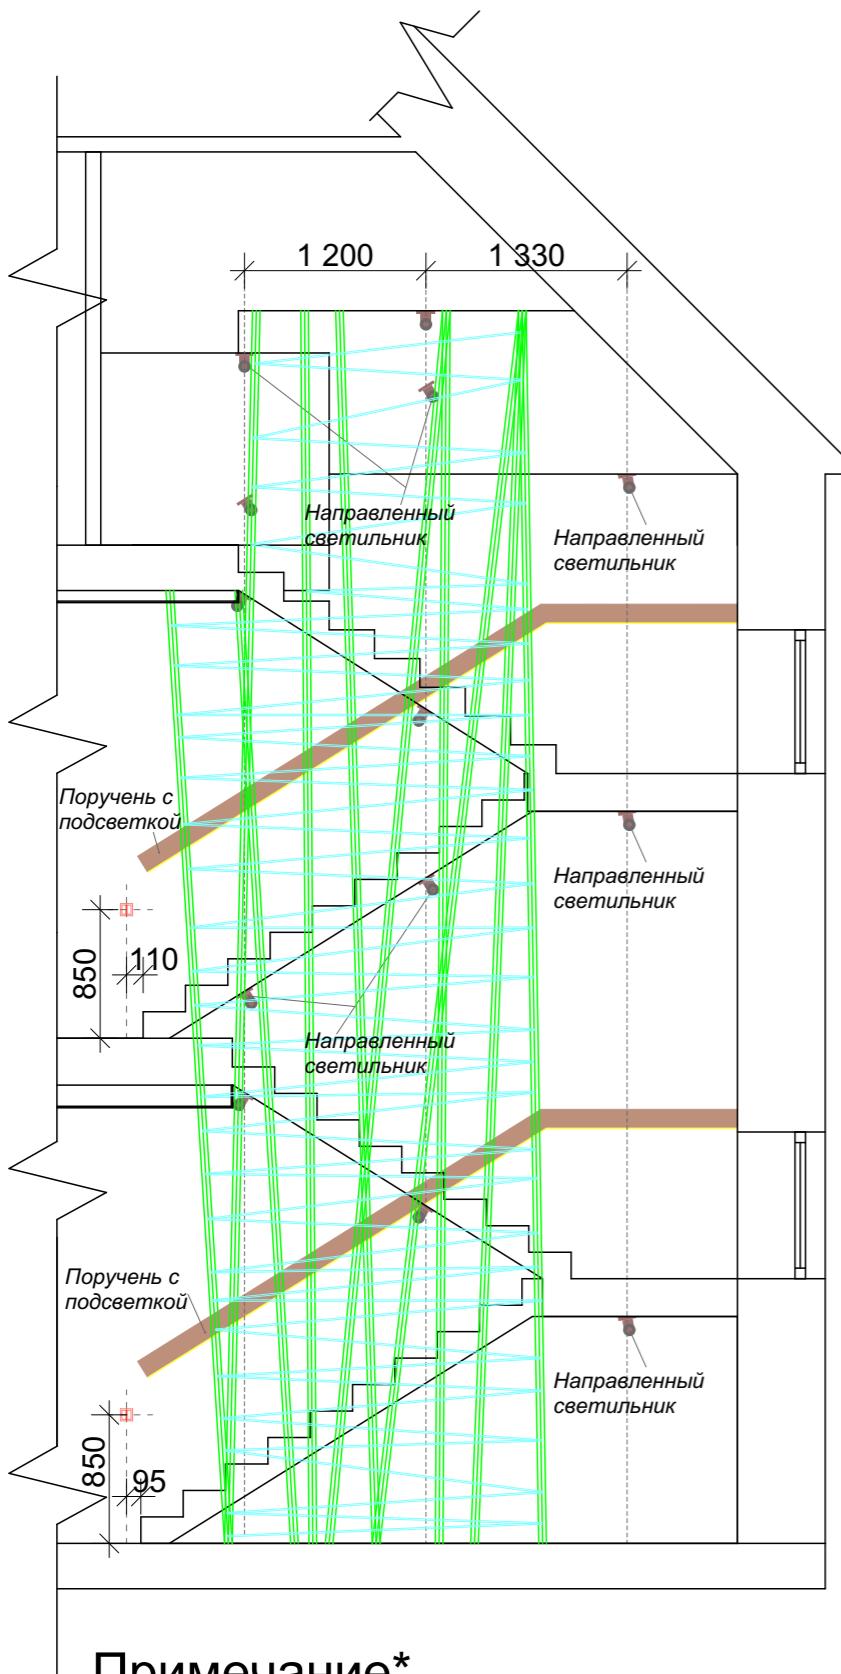


Примечание*
Все размеры уточнить по месту


1 этаж

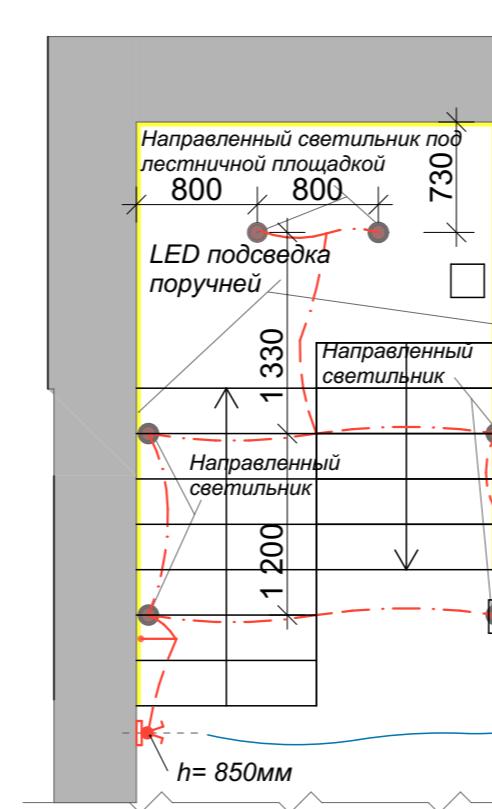

2 этаж

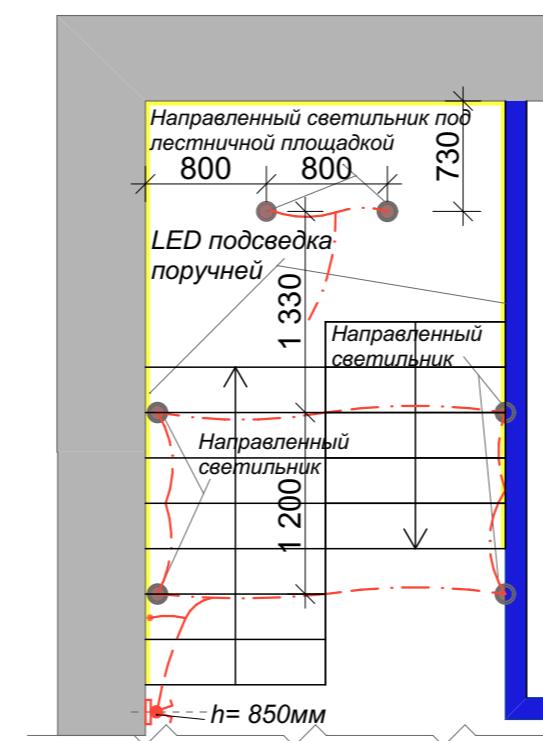

3 этаж

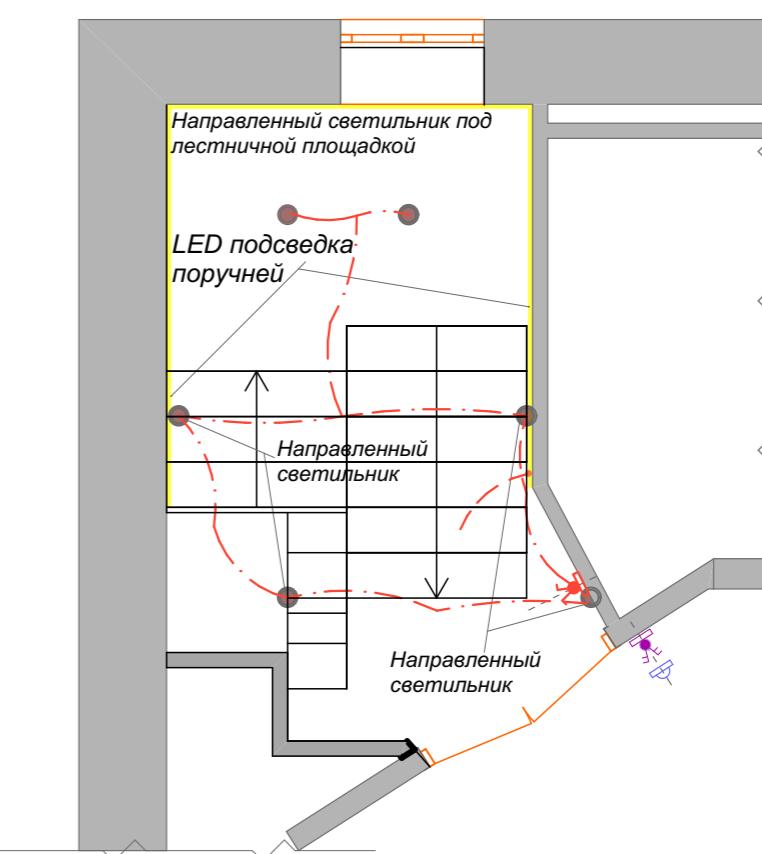

Условные обозначения

1.  LED подсветка
 2.  Накладной светильник

Электрические приборы



Проходной одноклавишный выключатель подсветки лестницы 1,2,3 этажу

Лестница. План 1,2,3 этажей. Разрез по лестнице	М 1:100		
Стадия	Лист	Листов	
ДП	11		

Жилой дом, расположенный по адресу:
ул. Травнева, 60, с. Софиевская Борщаговка

Дизайн	Выполнил	 Archi Design archidesign.org.ua
Задорожный В.А	Шеретюк О.А	